




COUPE DD  
échelle 1:100

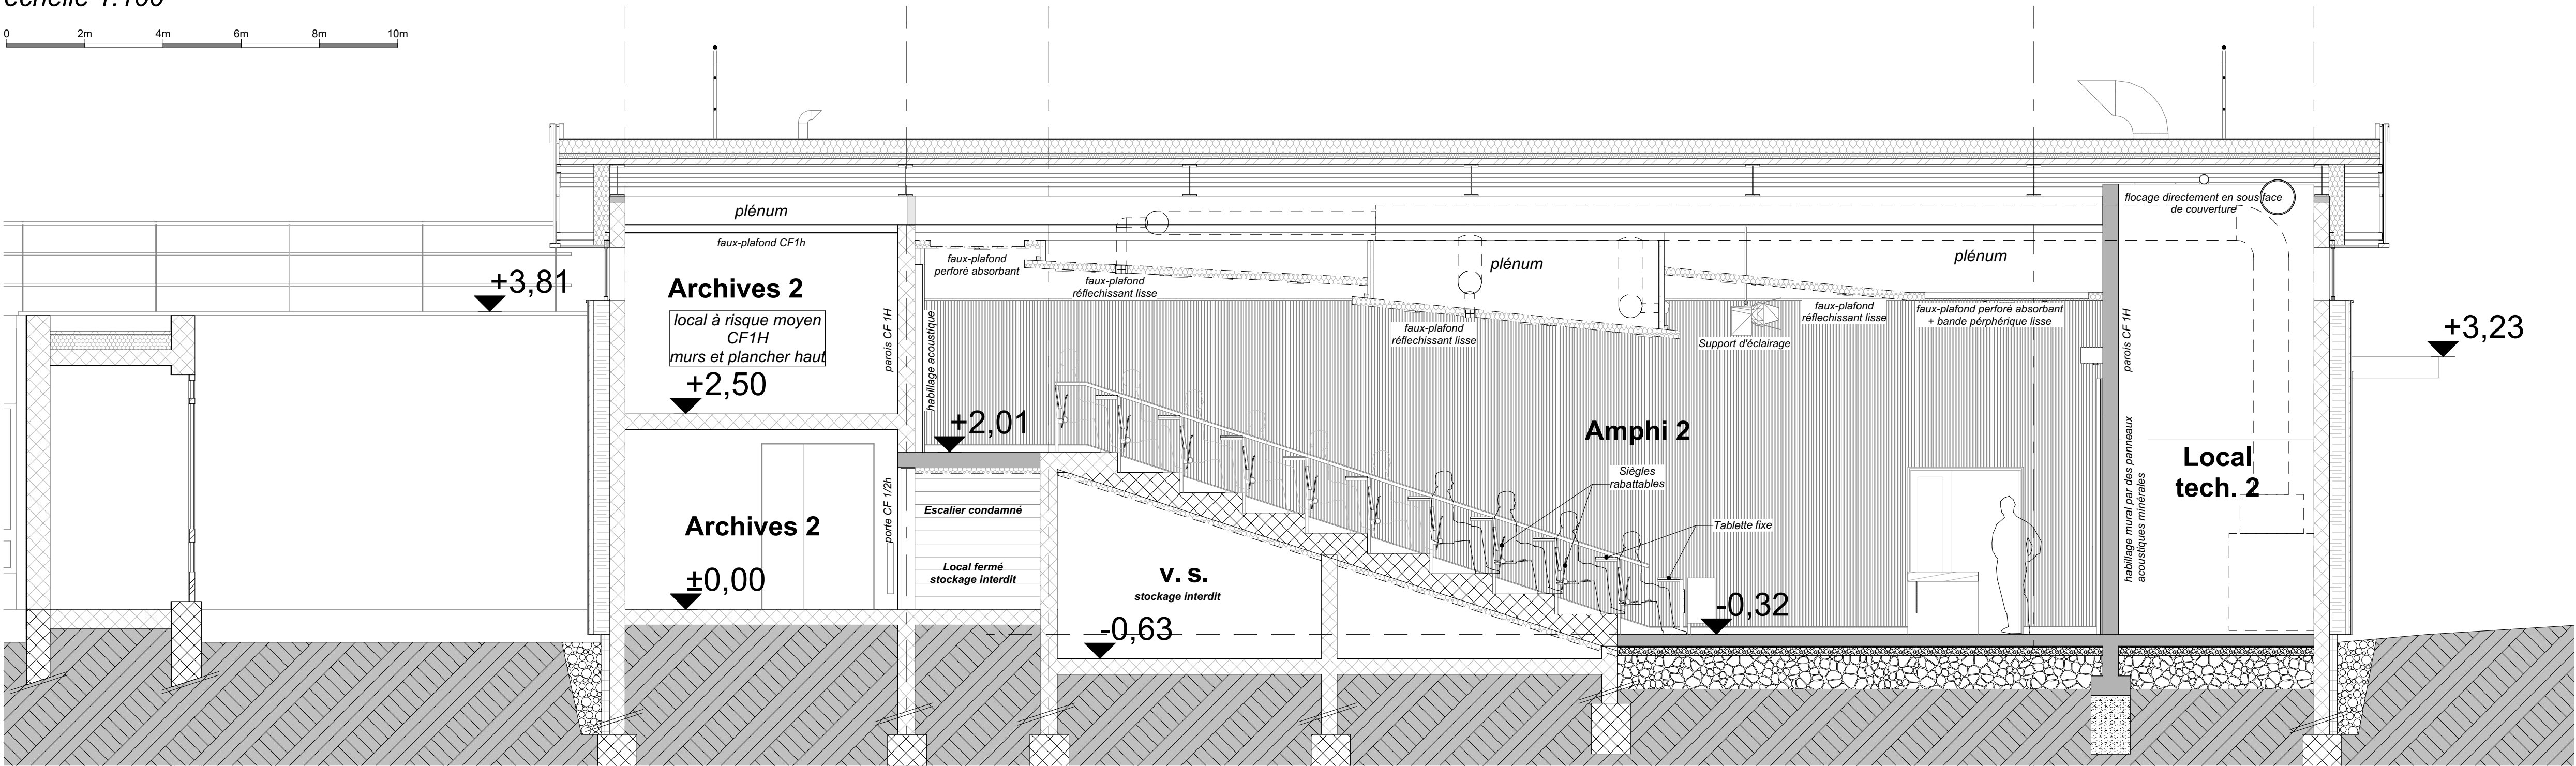

COUPE AA  
échelle 1:50

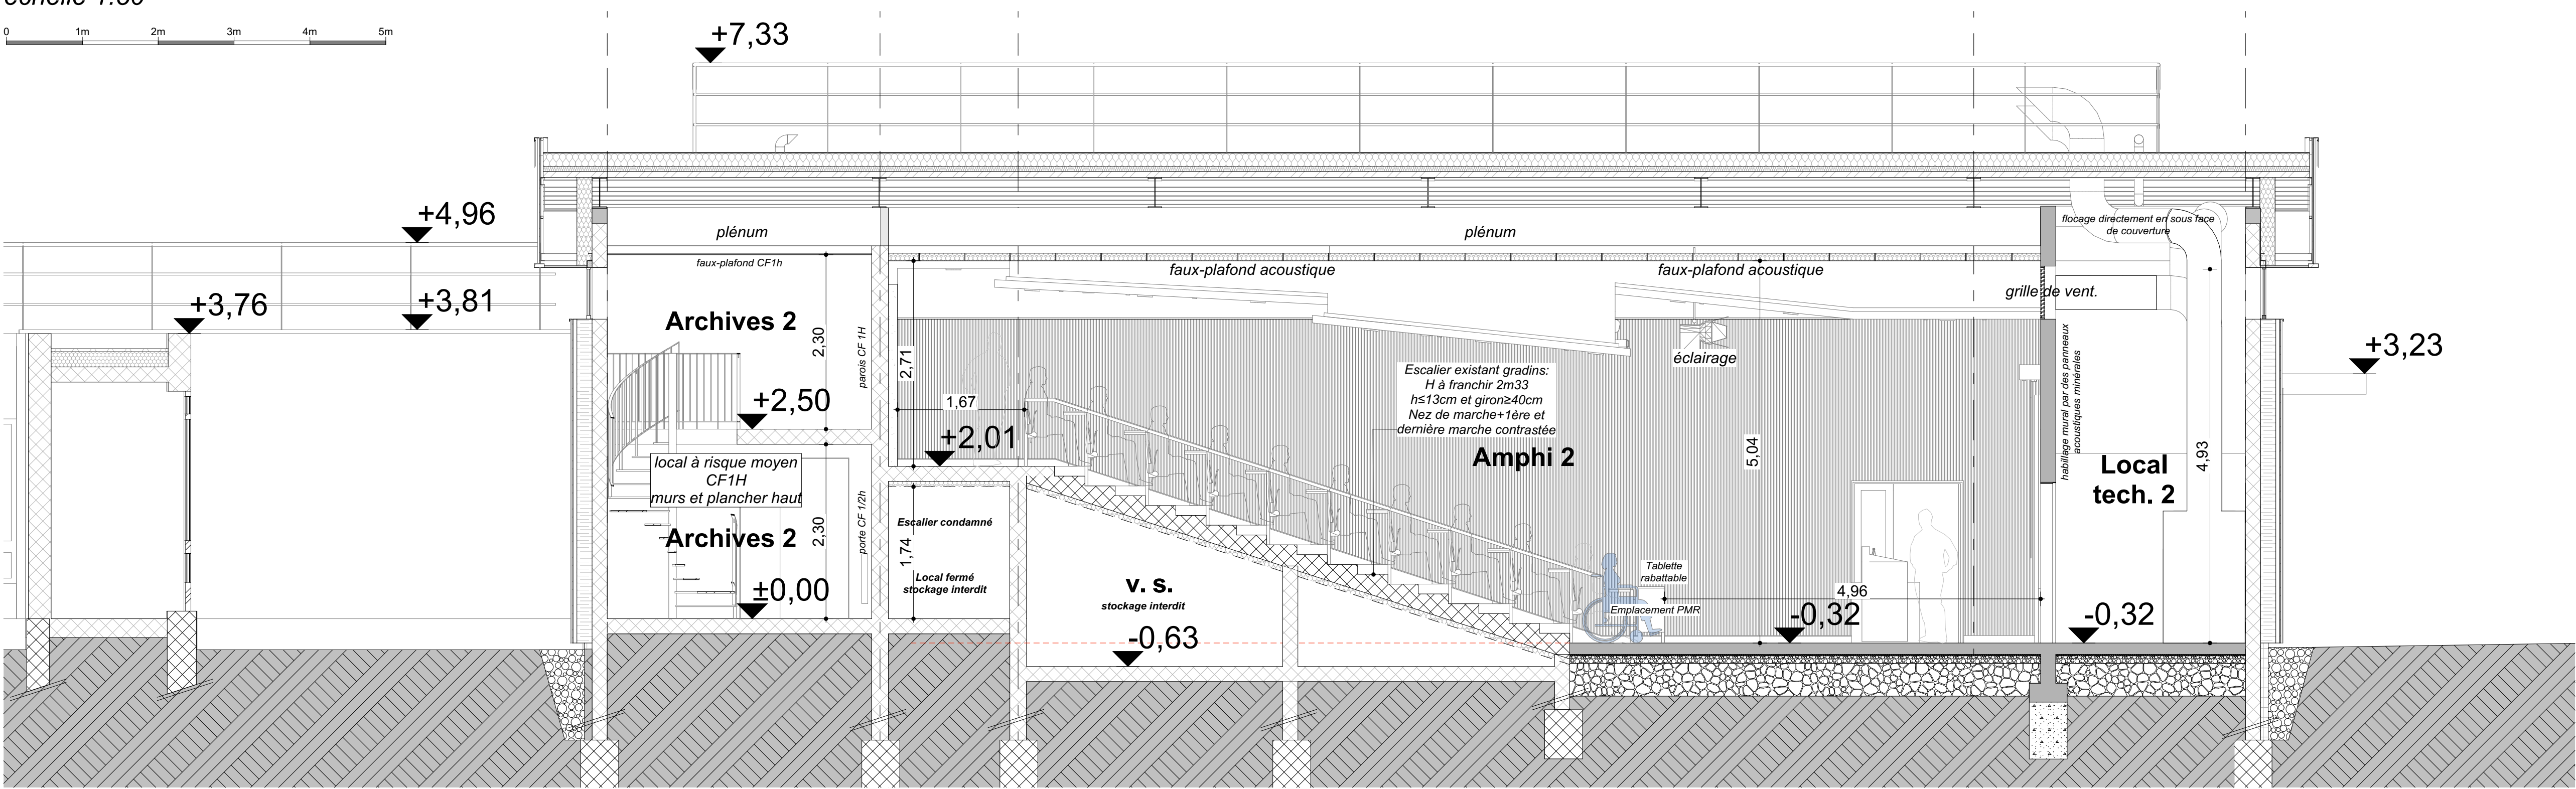


COUPE EE  
échelle 1:50

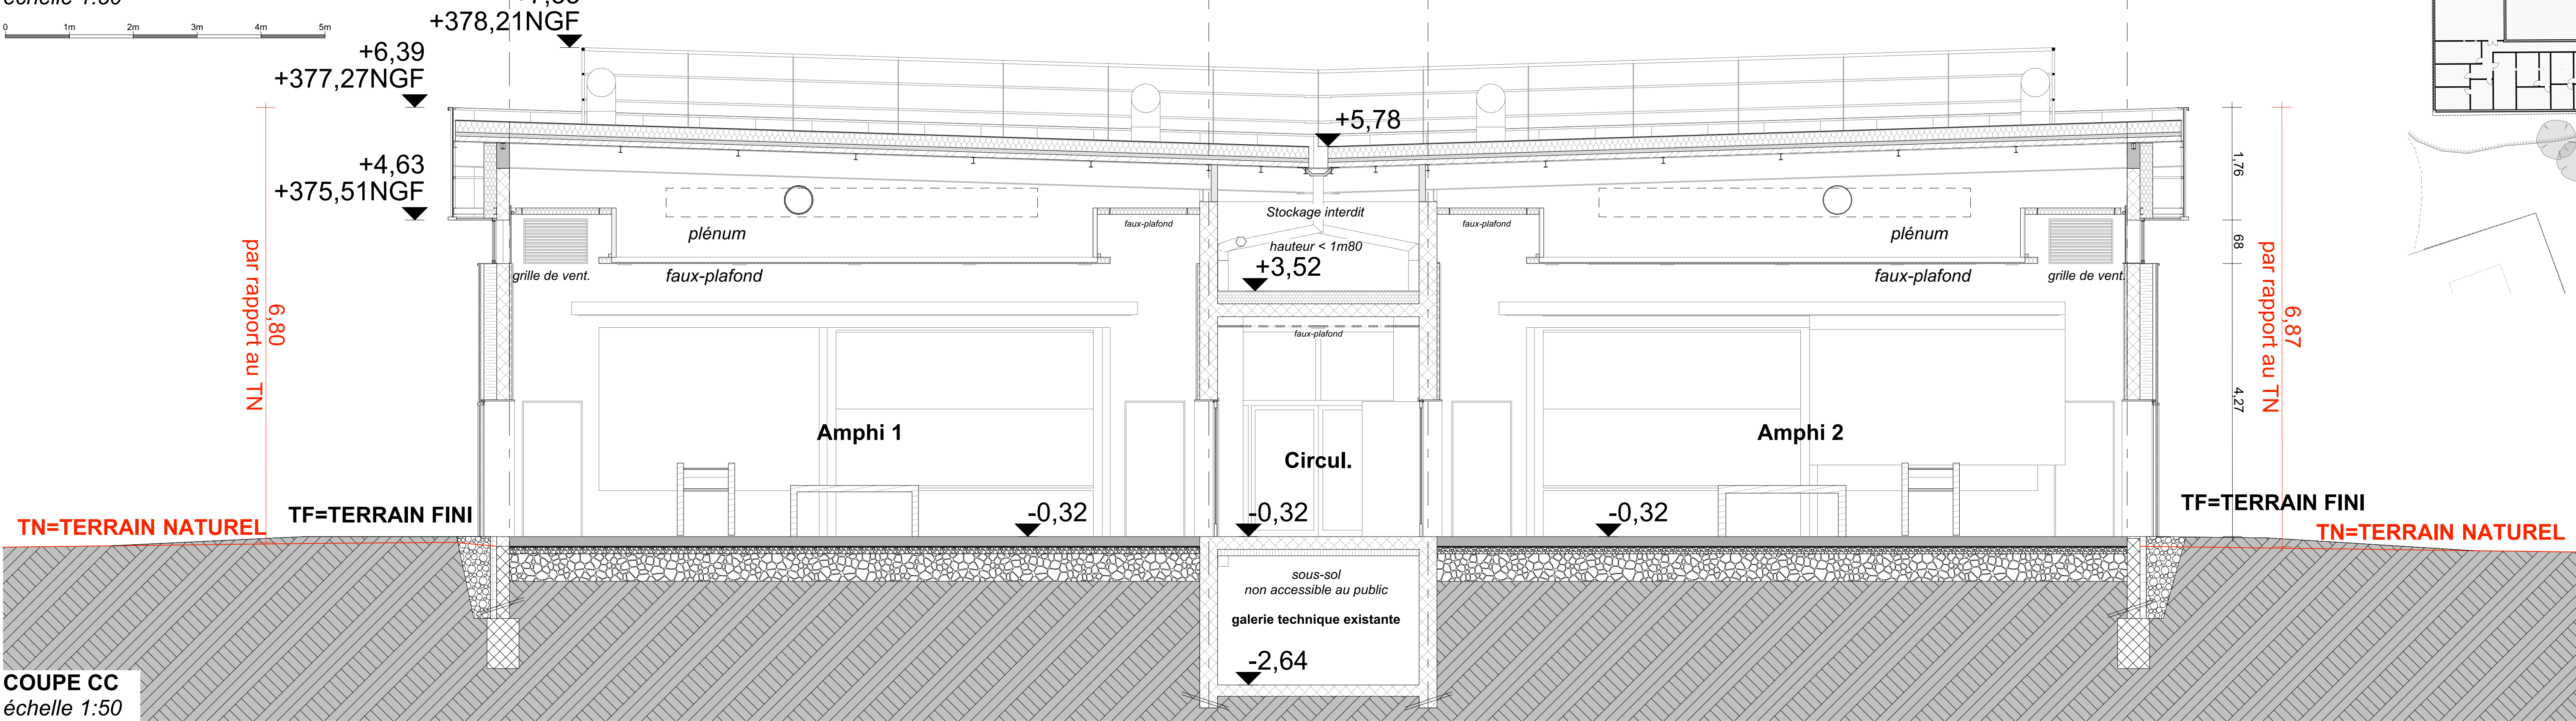


COUPE CC  
échelle 1:50



COUPE HH  
échelle 1:50

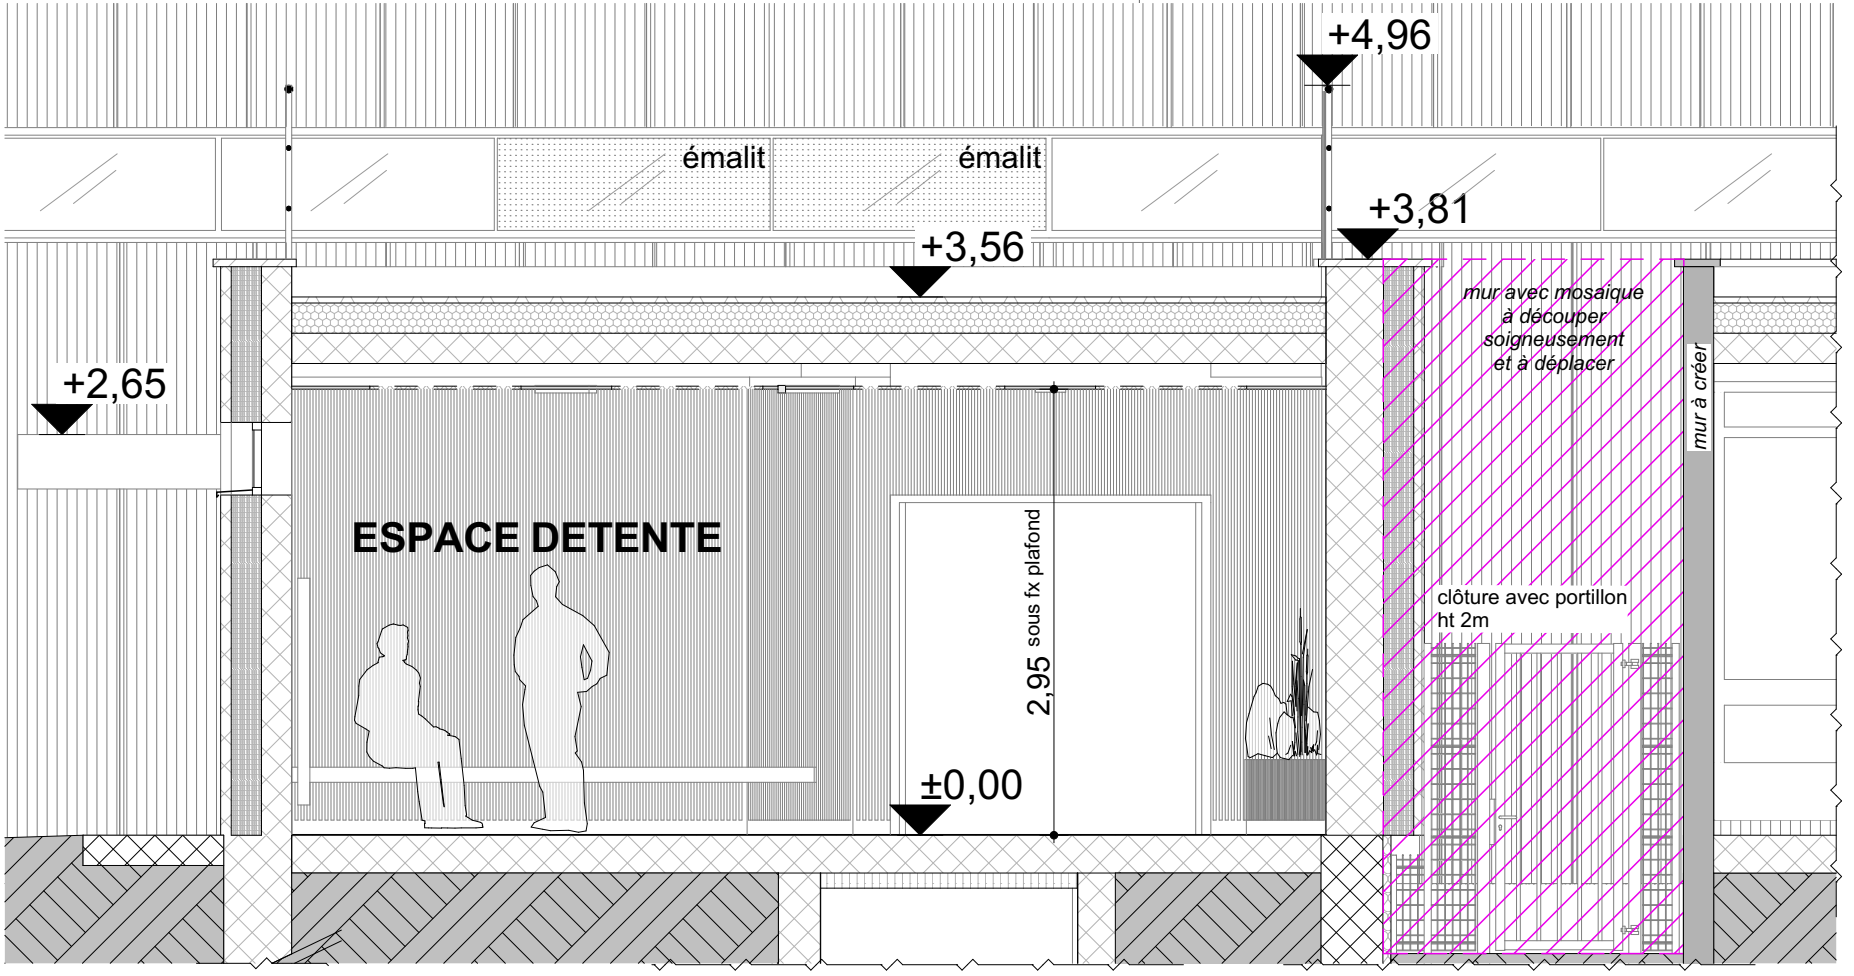


COUPE GG  
échelle 1:50

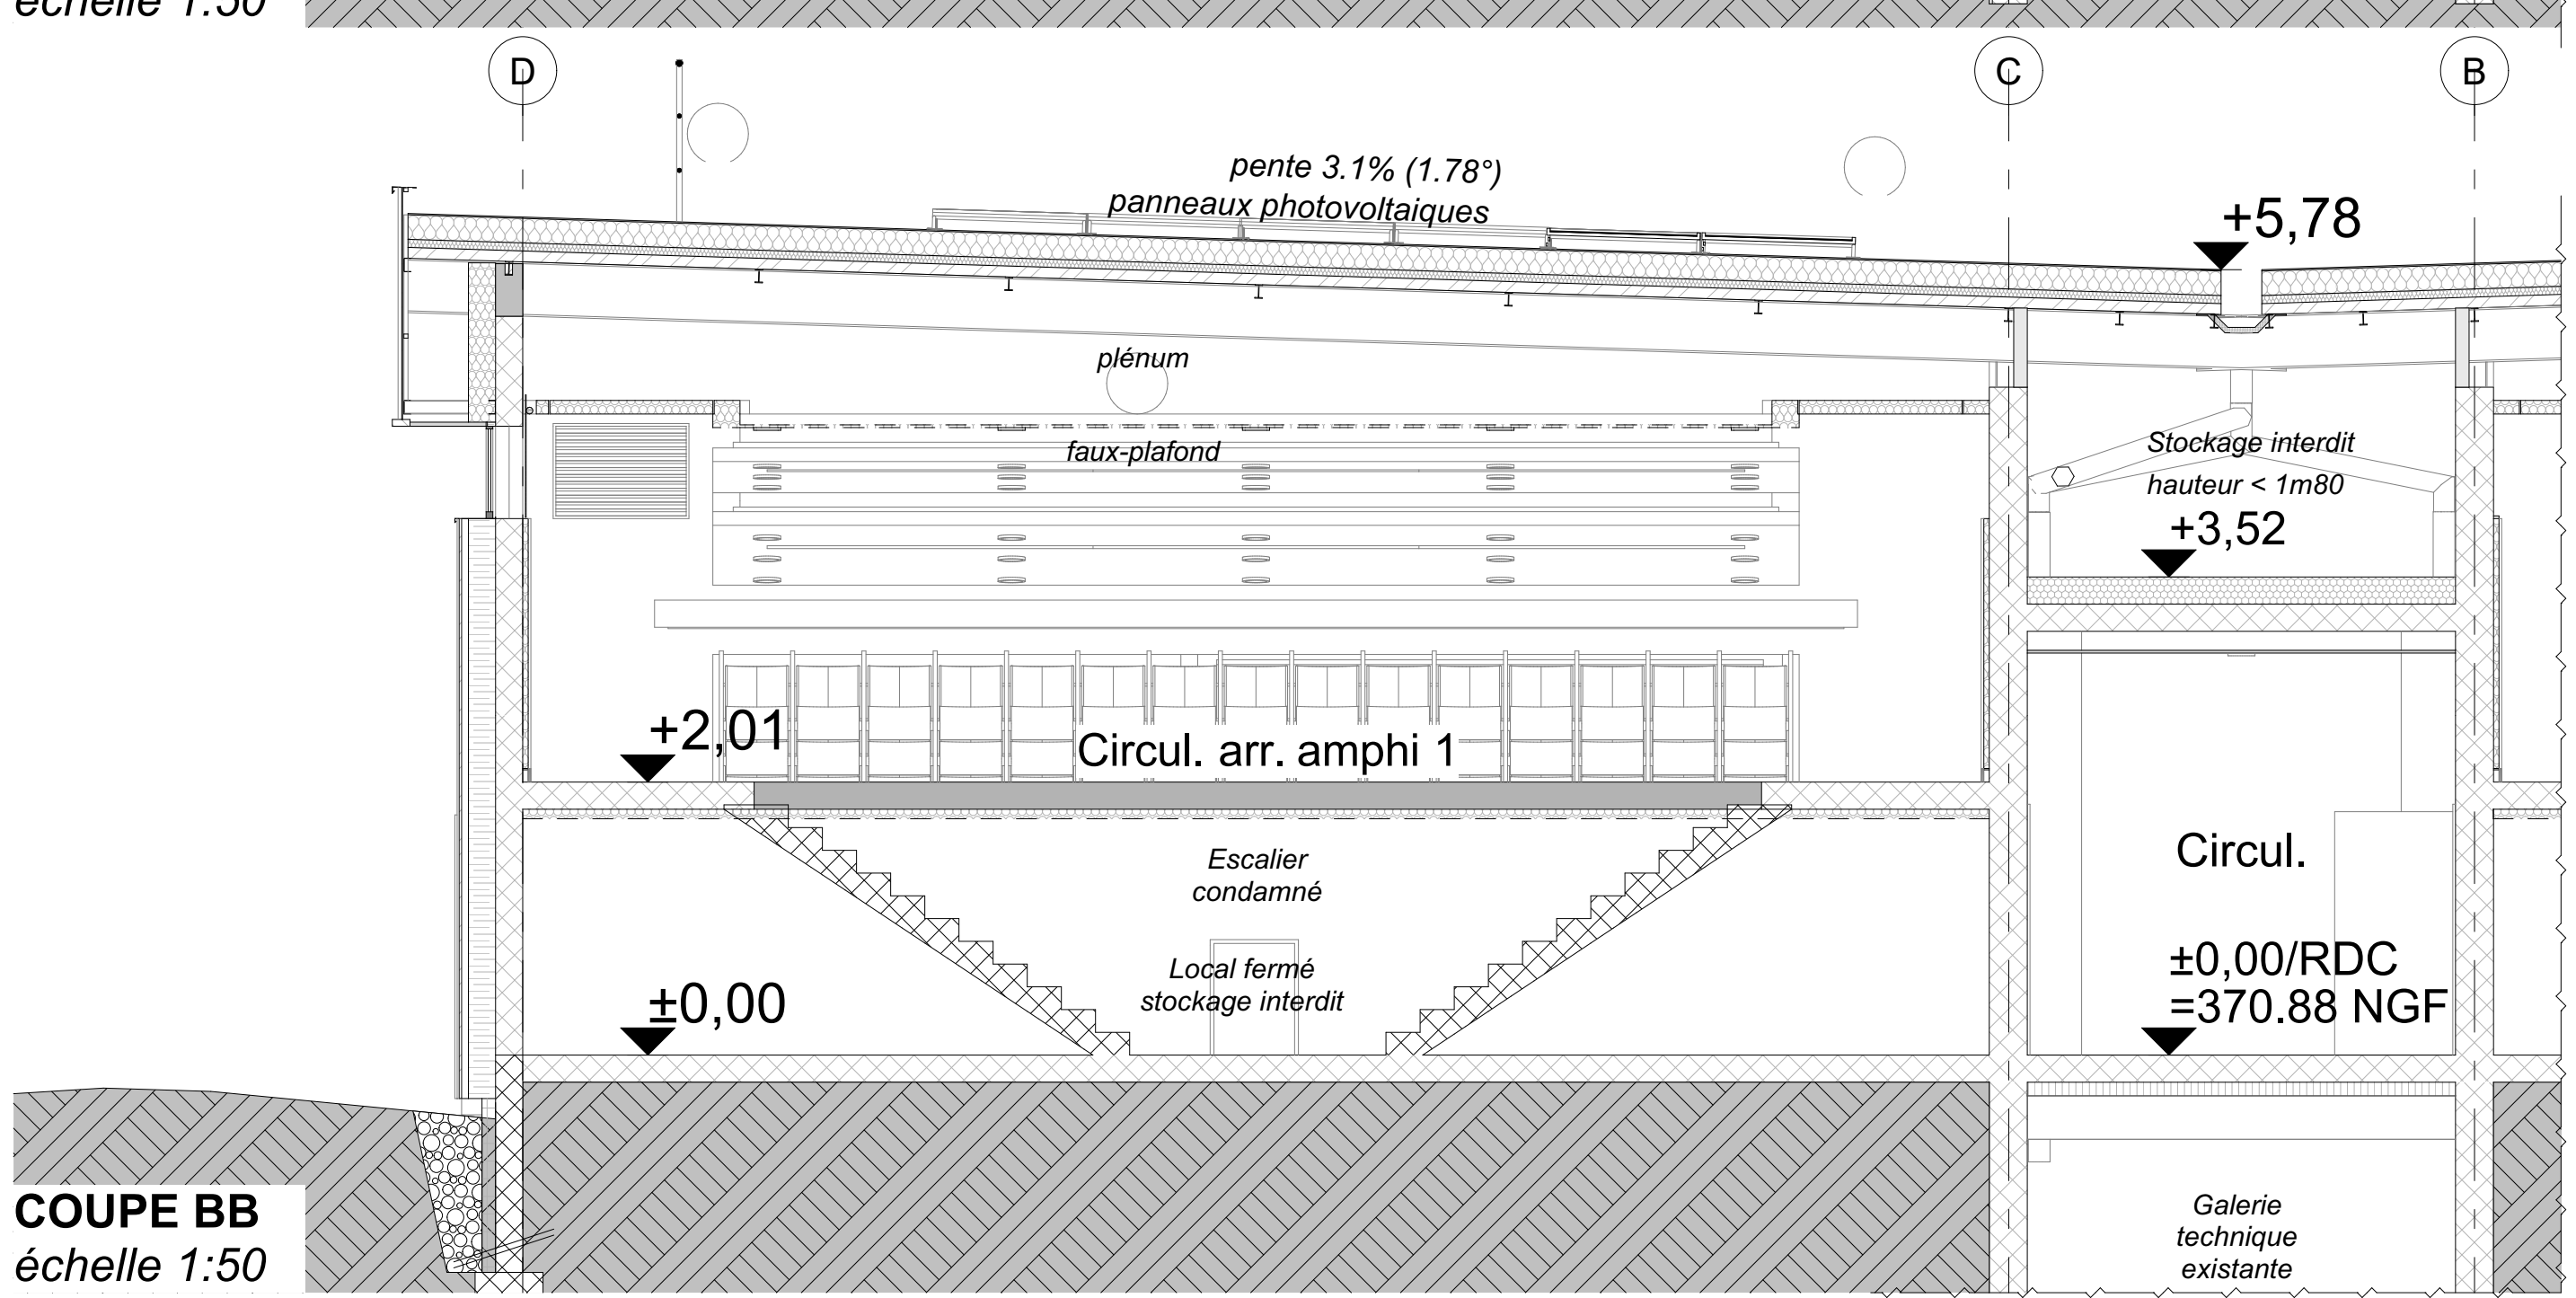

COUPE BB  
échelle 1:50

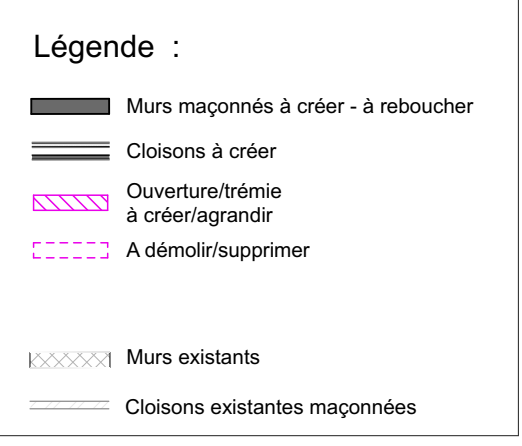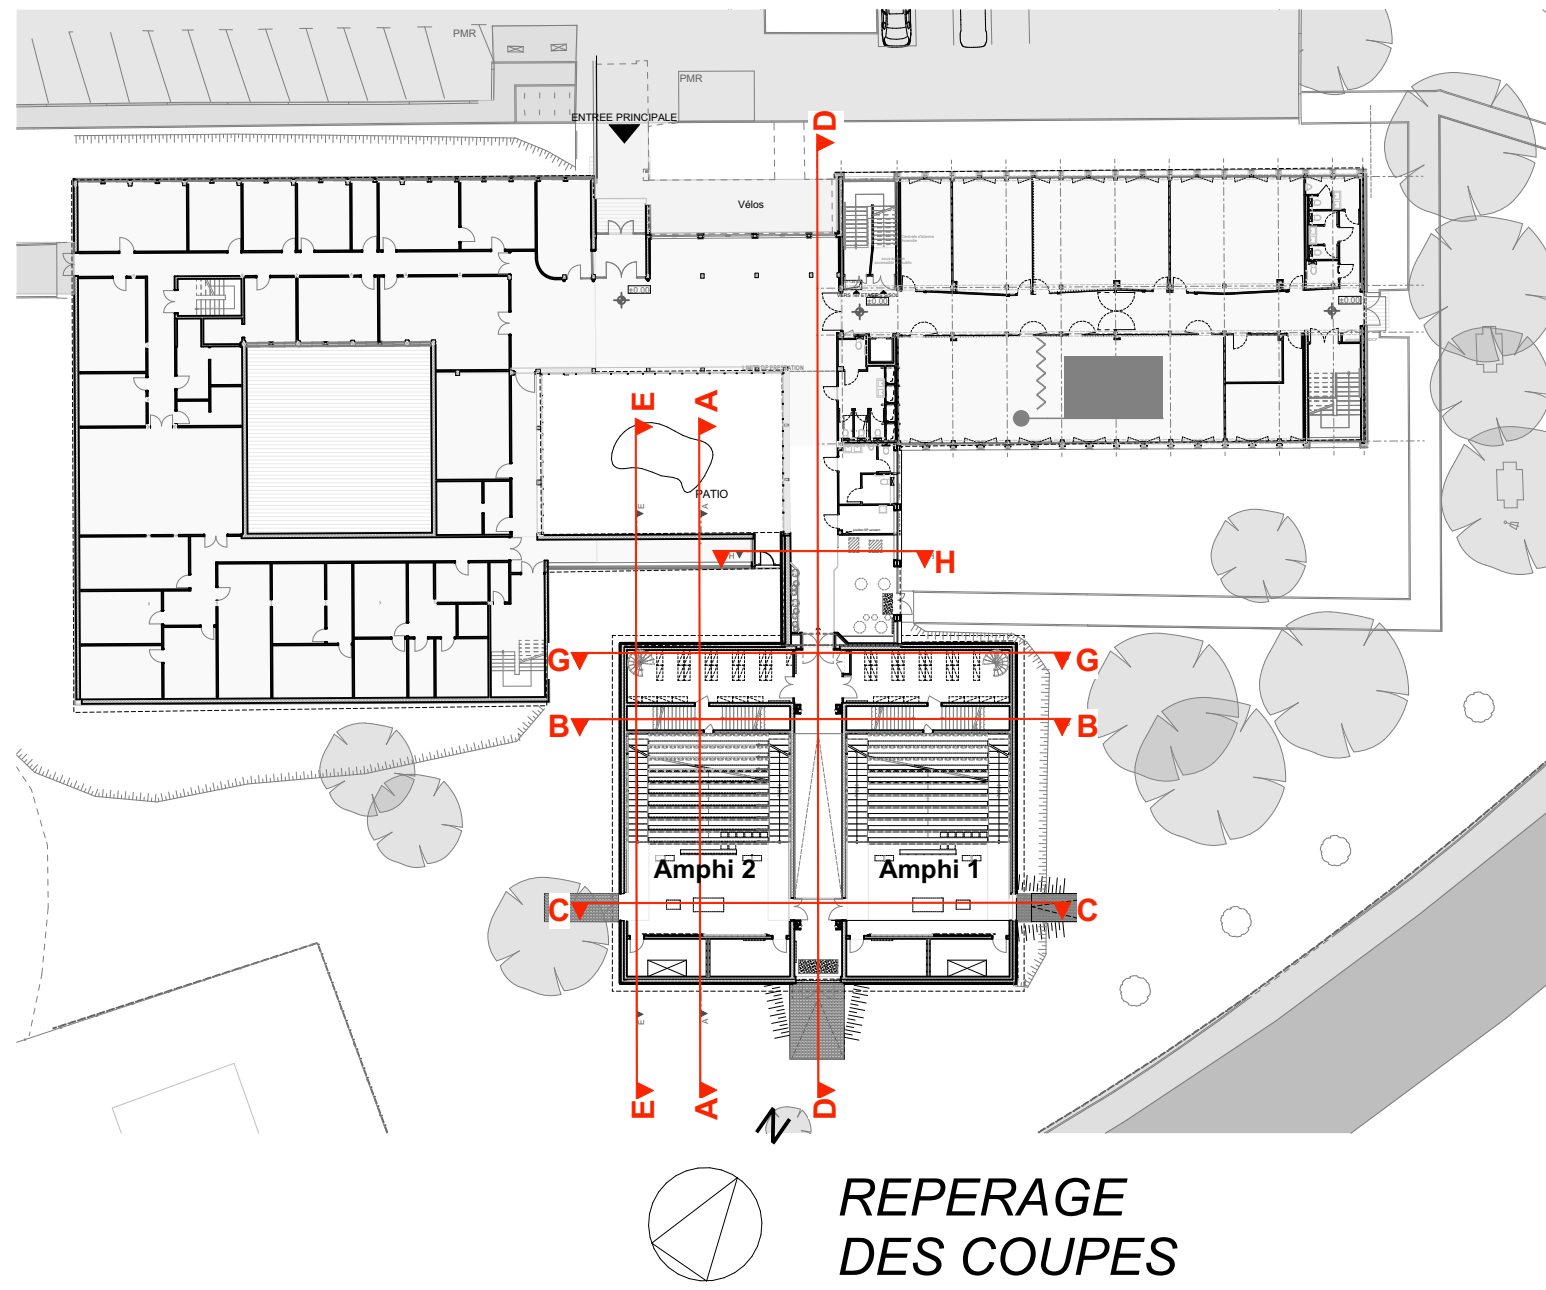

driv Architectes

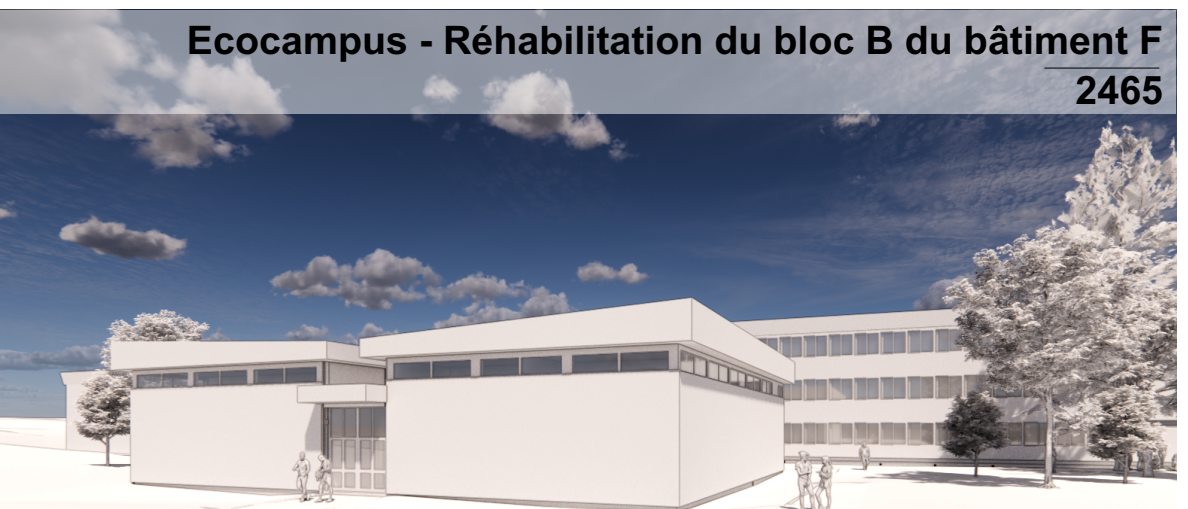

<b>MAÎTRE D'OUVRAGE</b> Université Marie & Louis PASTEUR 1 rue Claude Goudimel 25000 BESANCON		<b>UNIVERSITÉ MARIE &amp; LOUIS PASTEUR</b>	
<b>MAÎTRE D'OEUVRE</b> DRWL Architectes 32, rue Victor Schoelcher 68200 MULHOUSE		<b>BET ELECTRICITE/THERMIQUE</b> ENEBAT 11 rue du Lieut Bidaux 90700 CHATELON LES FORGES	
<b>BET SSI</b> JHR CONSEIL 1 av. de la Gare TGV 90400 MEROUX		<b>BET STRUCTURE</b> CETEC 6 rue A. Bloch - CS 72165 25200 MONTBELIARD CEDEX	
<b>BUREAU DE CONTRÔLE</b> Alpes Contrôles 2 Rue Jean Michel HAUSMAN 25000 BESANCON		<b>SPS</b> Alpes Contrôles 17 E Rue Alain Savary 25000 BESANCON	

EDITIONS DCE Index A - 10/05/2020 - 01/05/2020		LISTE DES MODIFICATIONS	
---	--	-------------------------	--

DATE	N°	PHASE	IND	ÉCH.	FORMAT	RESP	ARCH.	AGENCE
16/06/2025	P.06	DCE	A	1:50, 1:100	A0	JML	KRP	MULH