




1 Plan de Charpente\_Haute  
1 : 100

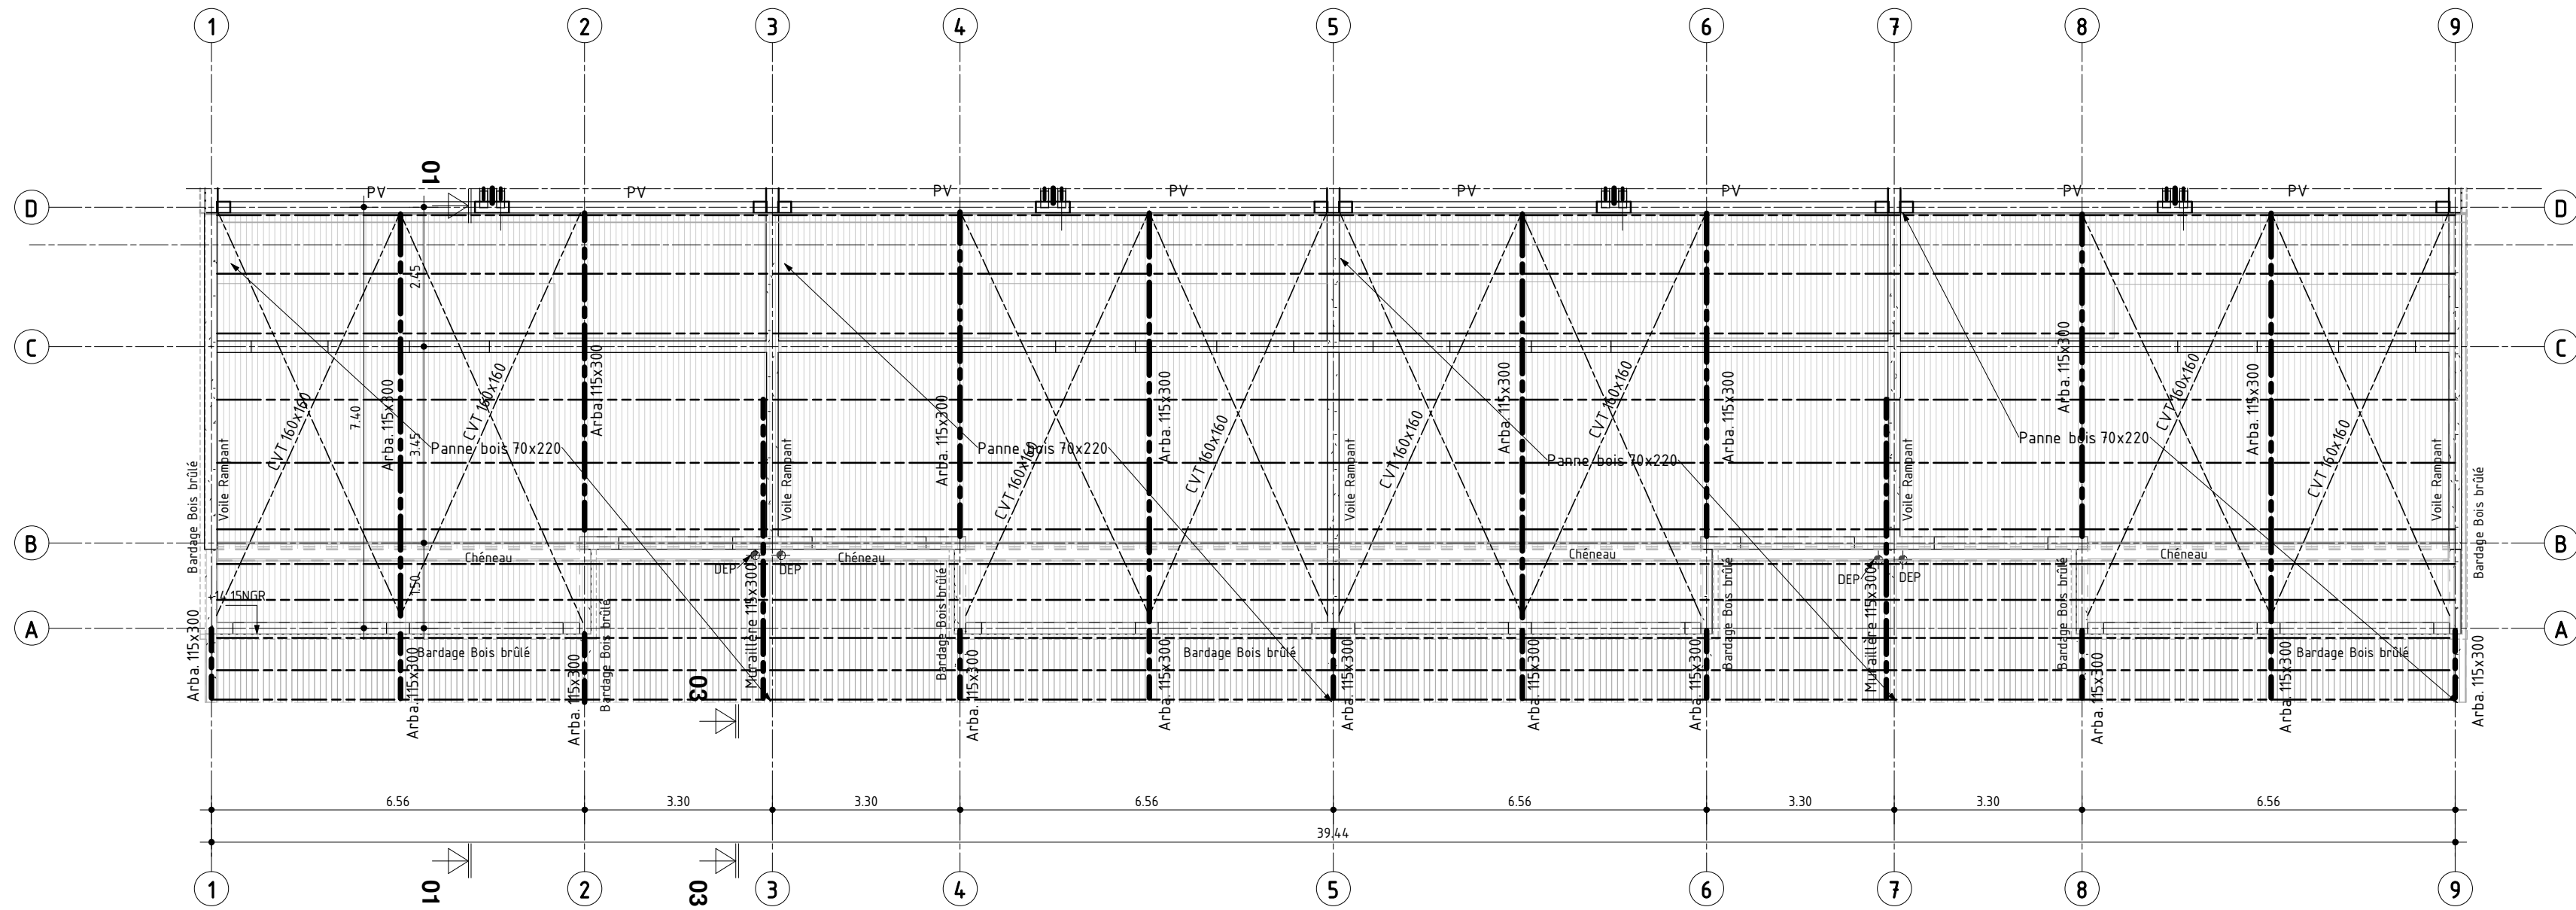

2 Plan de Charpente\_Basse  
1 : 100

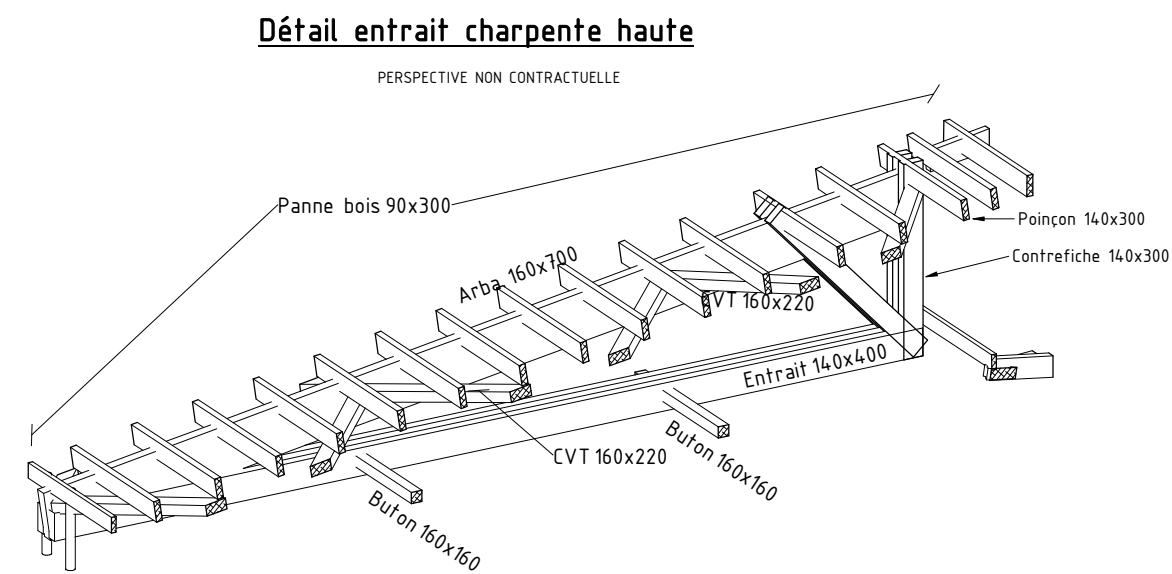

3D-Entrait CH Haute

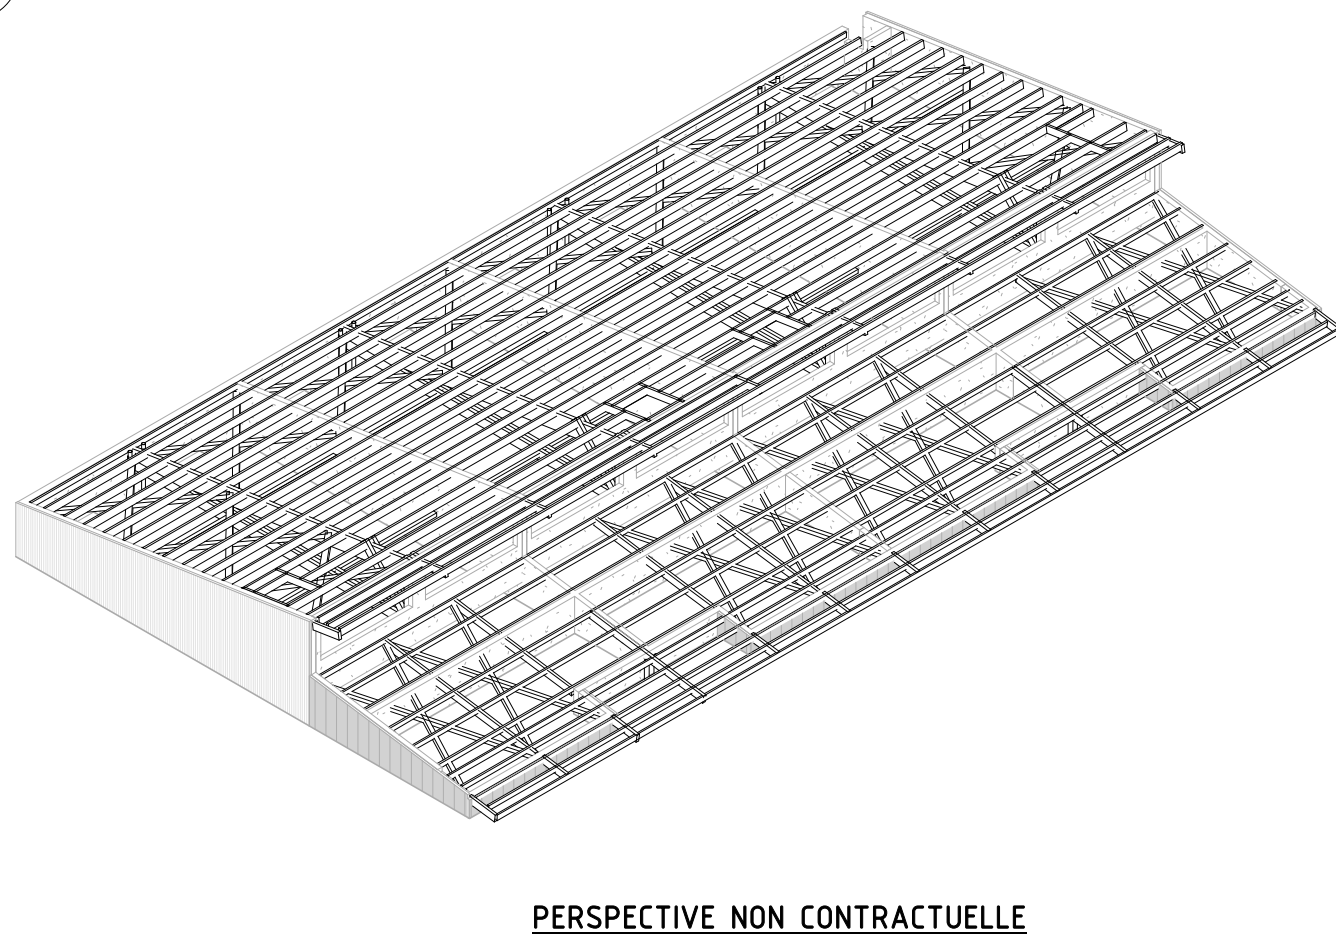

**LEGENDE**

Voile  
Poteaux (Po)  
Maçonnerie  
Bande Noyée (Bn)  
Linteau ou Poutre (Pu)  
Impact poteaux  
Impact murs supérieurs (PV, CV, VD)  
Impact acrotère  
Impact voile rampant  
Réservation dans dalle

Repérage des dalles & dallages  
Niveau supérieur  
finition  
épaisseur  
Niveau Terrain Aménagé  
Sf. : Semelle filante  
Si. : Semelle isolée  
Pu. : Poutre en retombée  
Pr. : Poutre en relevé  
Po. : Poteau BA  
Re. : Relevé BA  
Acr. : Acrotère BA  
PV : Poutre-voile  
VD : Voile drapeau

$\pm 0.00 = +6.52ngr$

**MAITRE D'OUVRAGE**  
CCI ÎLE DE LA RÉUNION  
CCI de la Réunion  
5 bis rue de Paris  
97404 Saint-Denis Cedex

**ARCHITECTE**  
URBAN ARCHITECTES  
URBAN ARCHITECTES  
23, rue de la plage  
97434 Saint-Gilles les bains

**OPERATION**  
Construction d'un entrepot  
LE PORT - Parcelle AT 131  
**CHARPENTE**  
PLAN DE CHARPENTE HAUTE & BASSE

Date	Indice	Nature de la modification
Oct.2025	00	Première diffusion
...	...	...
...	...	...
...	...	...

ESQ PC APS APD PRO DCE EXE DOE

**INTEGRALE**  
INGENIERIE  
BET Structure - Fluides - VRD - Qualité Environnementale - SSI  
4 bis Rue Fond Générèse - Immeuble le Carat - Etage 2  
Village de l'Eperon - 97435 Saint-Gilles Les Hauts  
T : 02 62 24 59 63 - E-mail: bet@integrale.re

Plan n° : CHP001  
Indice : 00  
Affaire n° : 24-58  
Date : Oct.2025  
Etabli par : IC  
Validé par : GL  
Echelle : 1/100 - 1/50