


PERSPECTIVE NON CONTRACTUELLE

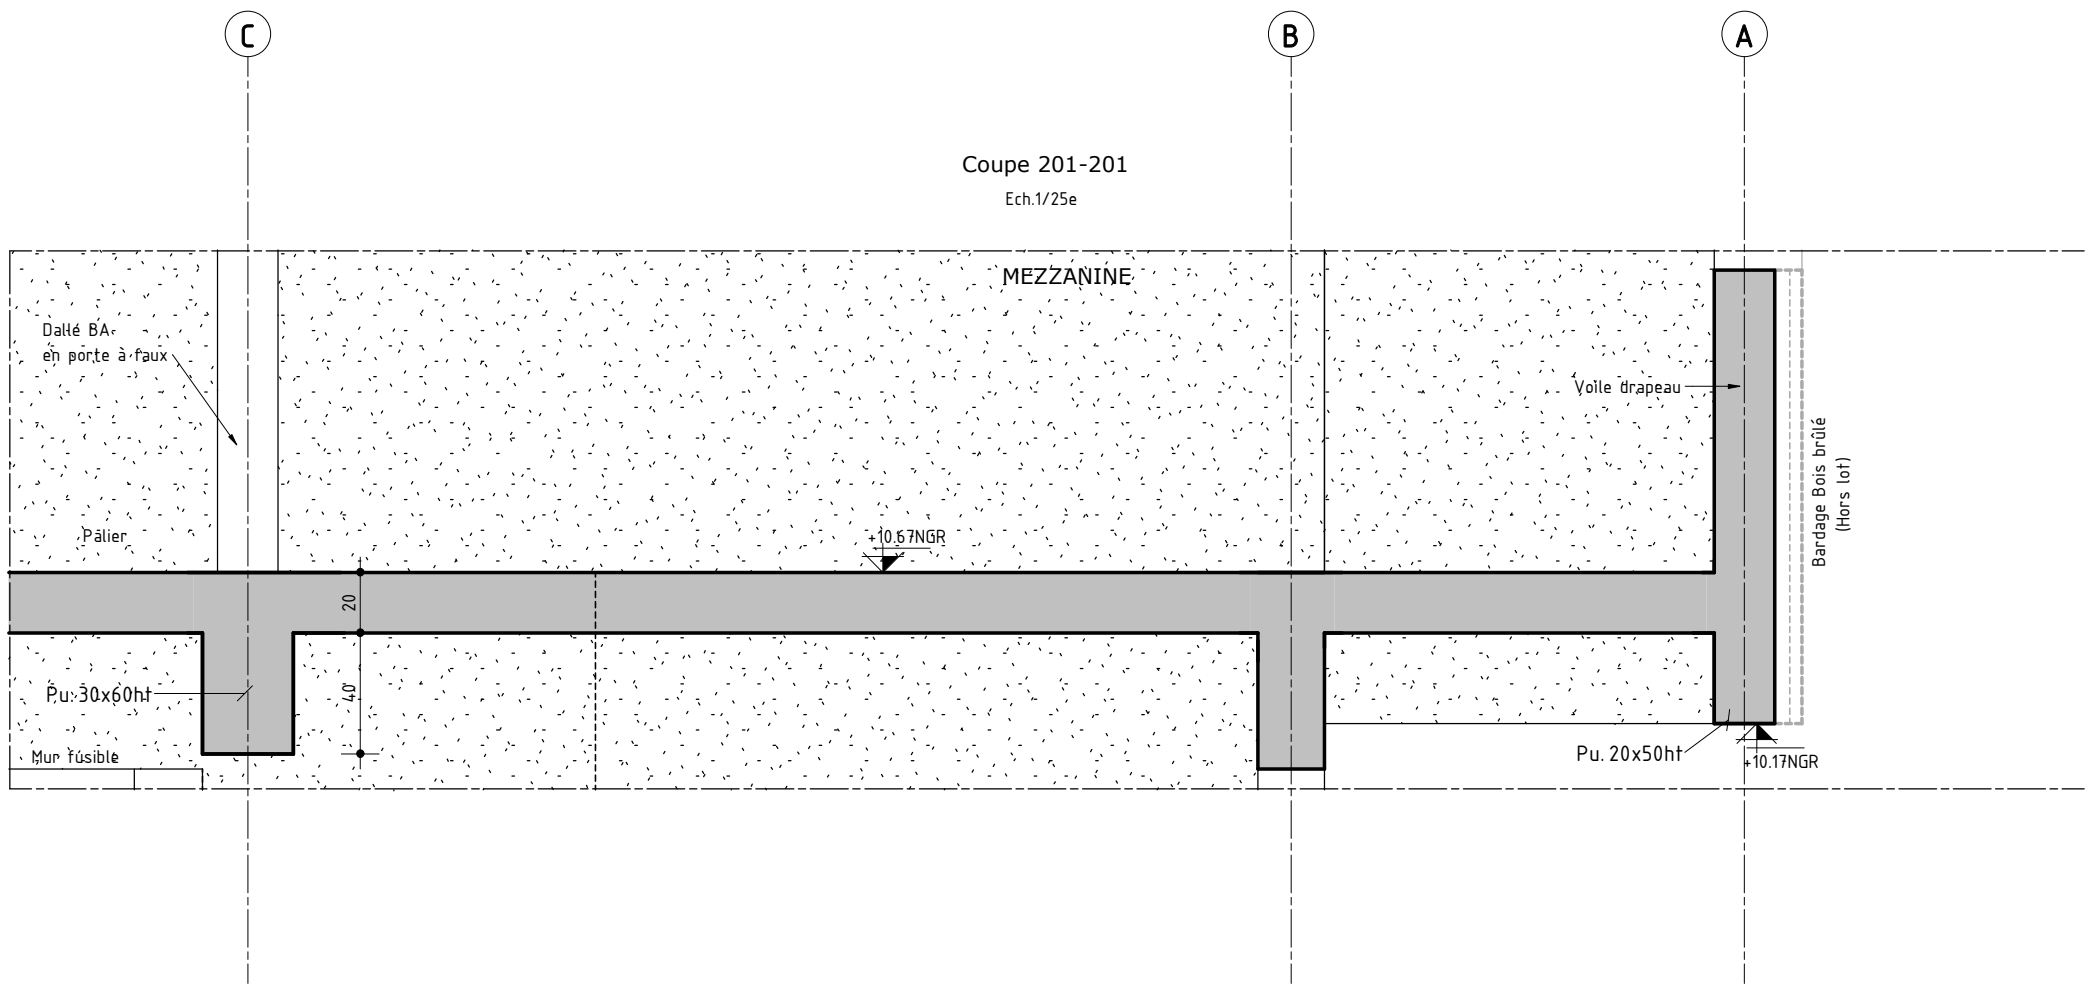


Coupe 201-201
Ech.1/25e

LEGENDE

- Voile
- Poteaux (Po)
- Maçonnerie
- Bande Noyée (Bn)
- Linteau ou Poutre (Pu)
- Impact poteaux
- Impact murs supérieurs (PV, CV, VD)
- Impact acrotère
- Impact voile rampant
- Réservation dans dalle


Repérage des dalles & dallages

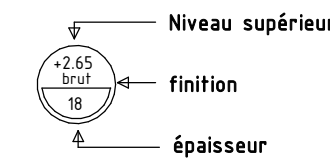

TA=50.00 Niveau Terrain Aménagé

- Sf. : Semelle filante
- Si. : Semelle isolée
- Pu. : Poutre en retombée
- Pr. : Poutre en relevé
- Po. : Poteau BA
- Re. : Relevé BA
- Acr. : Acrotère BA
- PV : Poutre-voile
- VD : Voile drapeau

$\pm 0.00 = +6.52ngr$

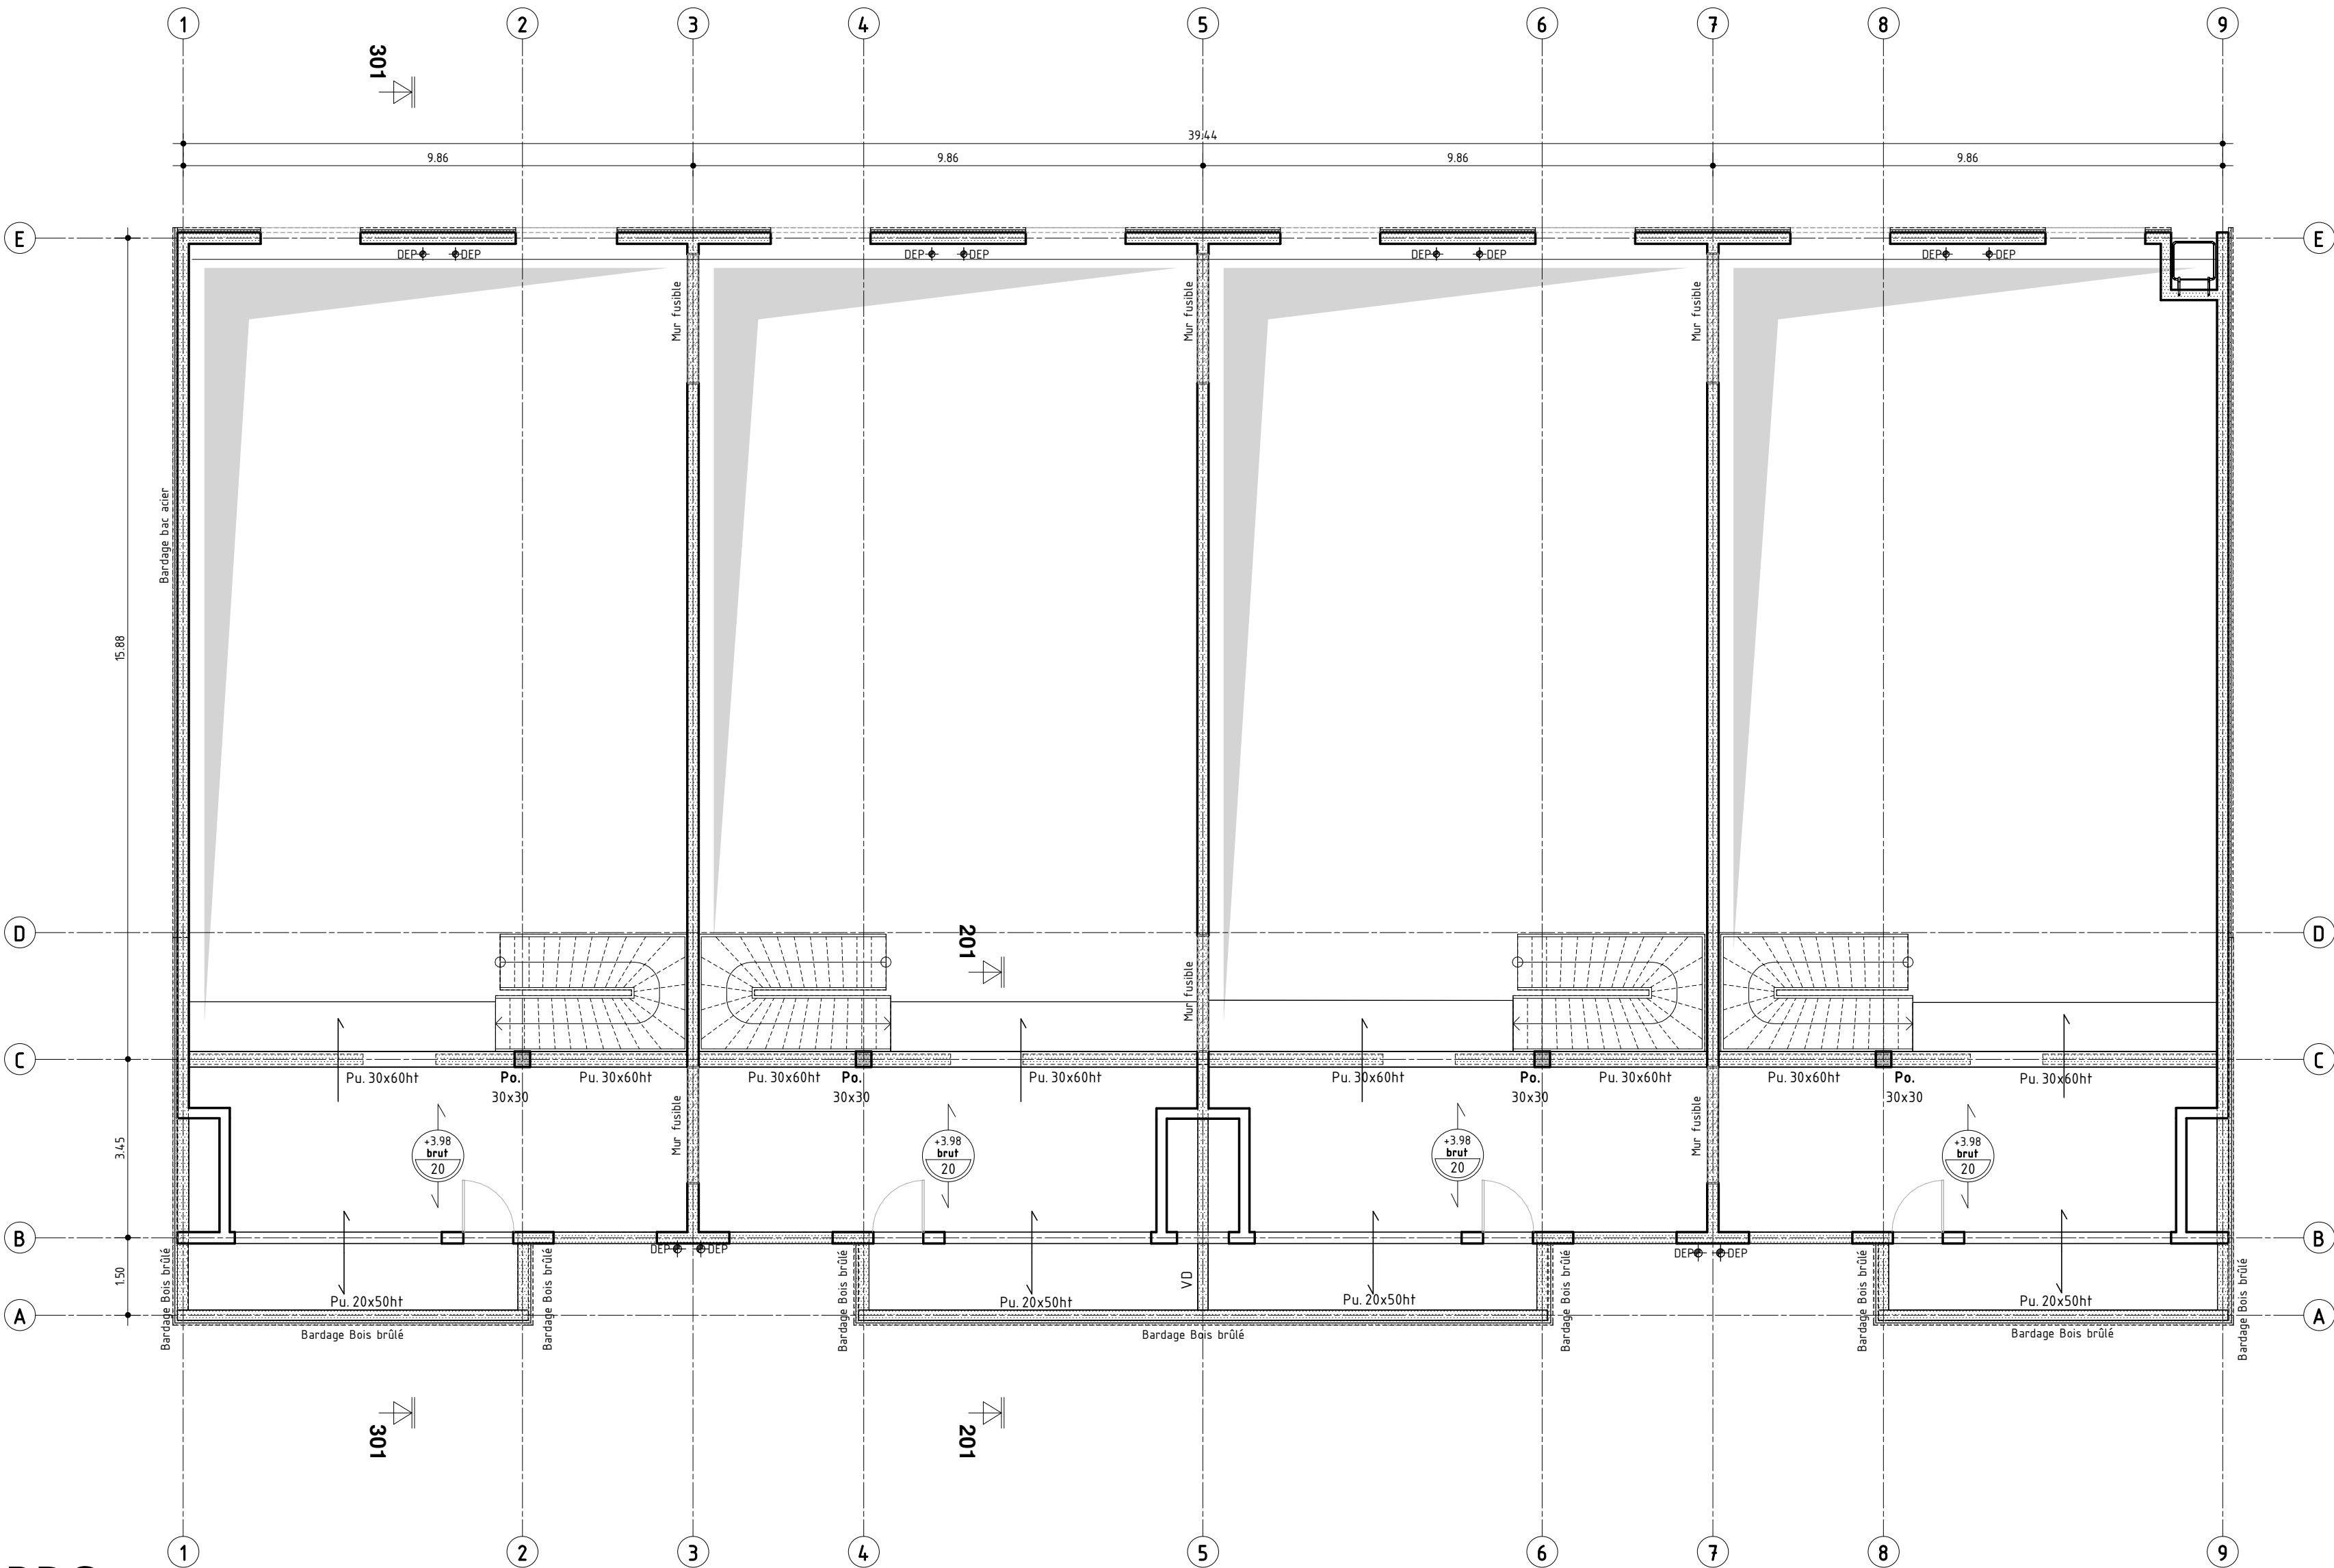

MAITRE D'OUVRAGE



CCI de la Réunion
5 bis rue de Paris
97404 Saint-Denis Cedex

ARCHITECTE



URBAN ARCHITECTES
23, rue de la plage
97434 Saint-Gilles les bains

OPERATION

Construction d'un entrepot
LE PORT - Parcelle AT 131

STRUCTURE

PLANCHER HAUT RDC

Date	Indice	Nature de la modification
Oct.2025	00	Emission initiale
...
...
...

ESQ	PC	APS	APD	PRO	DCE	EXE	DOE



BET Structure - Fluides - VRD - Qualité Environnementale - SSI
4 bis Rue Fond Générèse - Immeuble le Carat - Etage 2
Village de l'Eperon - 97435 Saint-Gilles Les Hauts
T : 02 62 24 59 63 - E-mail: bet@integrale.re

Plan n° : STR200
Indice : 00
Affaire n° : 24-58
Date : Oct.2025
Etabli par : IC
Validé par : GL
Echelle : 1/100 - 1/25

Ce plan est la propriété d'Intégrale Ingénierie, toute utilisation ou reproduction, même partielle est interdite sans approbation préalable.