


1

Coupe 301-301

1 : 100

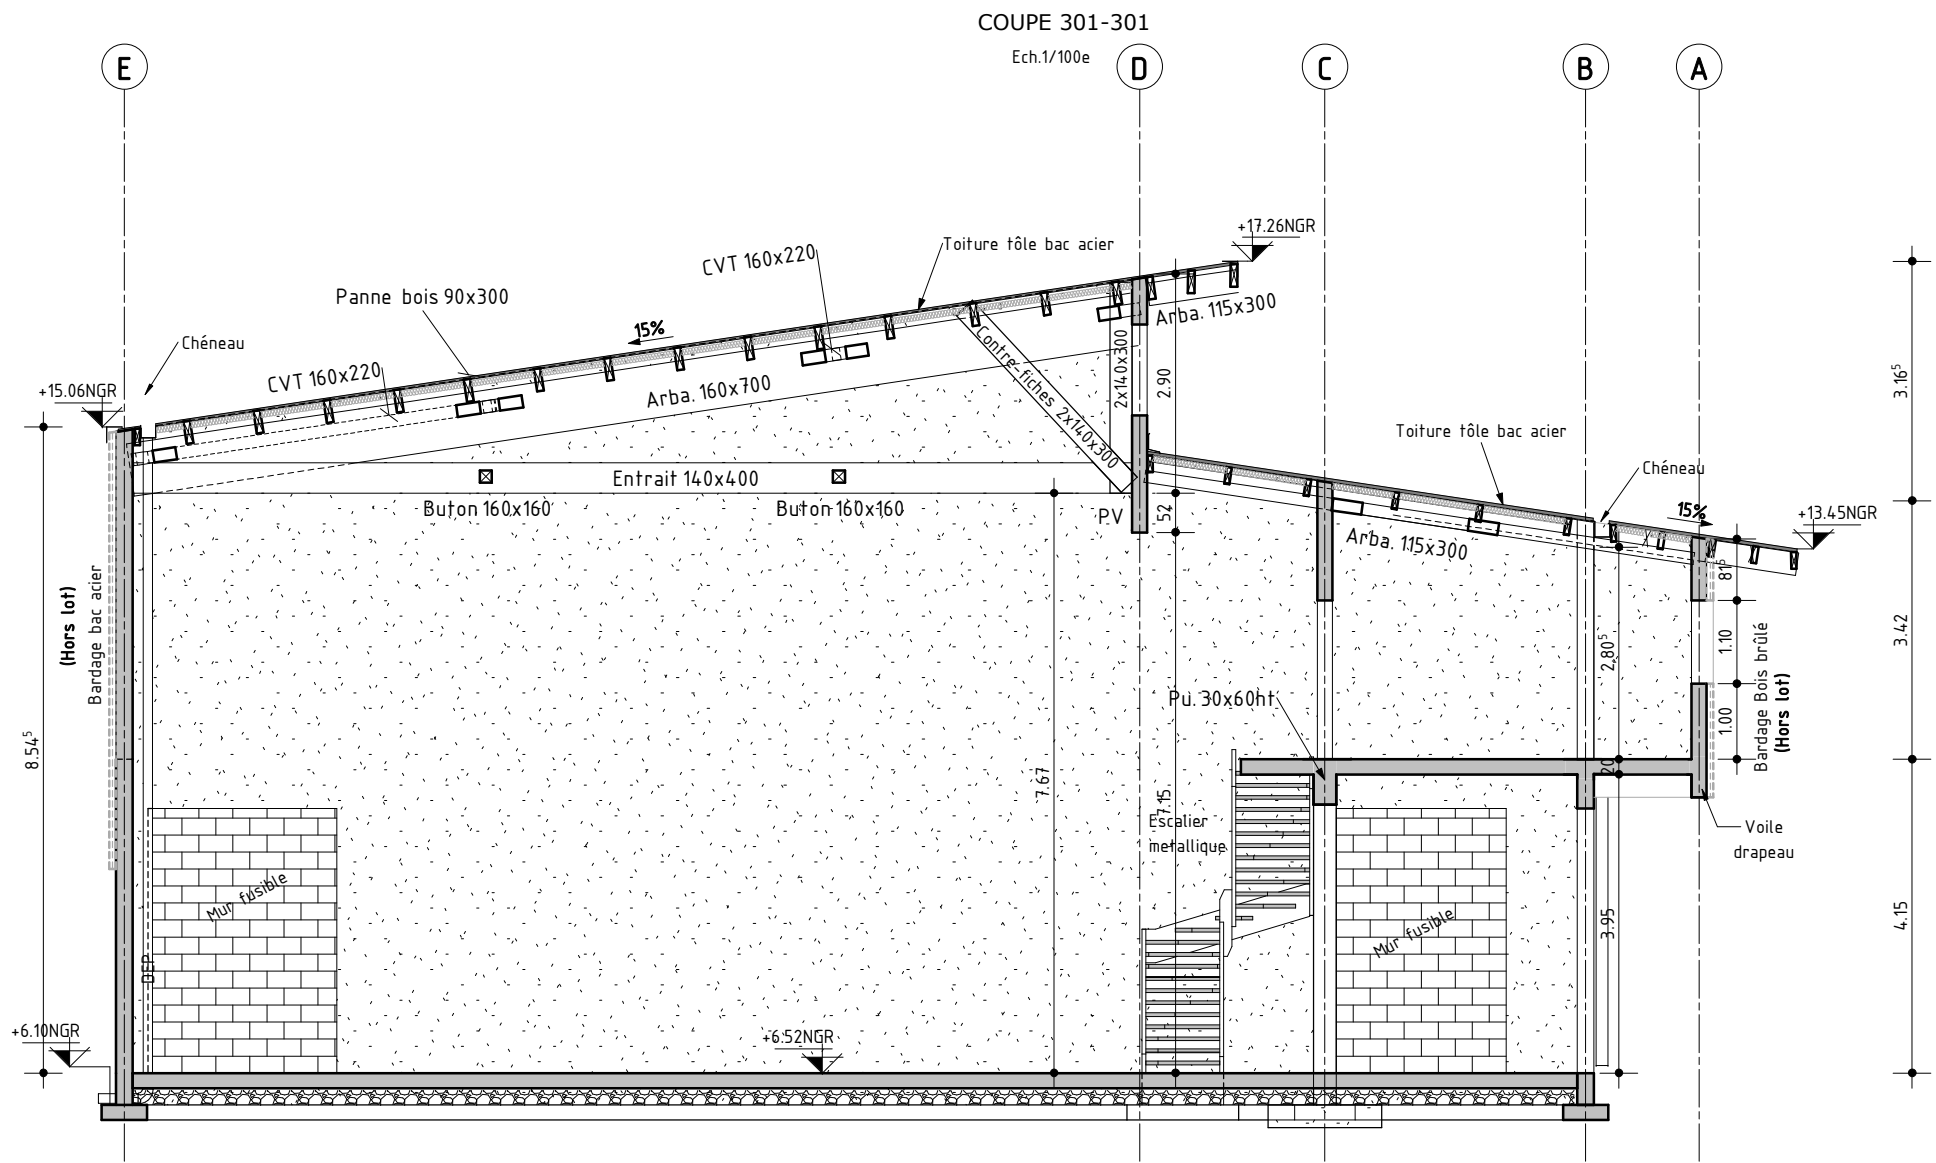

MAITRE D'OUVRAGE



CCI de la Réunion
5 bis rue de Paris
97404 Saint-Denis Cedex

ARCHITECTE



URBAN ARCHITECTES
23, rue de la plage
97434 Saint-Gilles les bains

OPERATION

Construction d'un entrepot
LE PORT - Parcelle AT 131

STRUCTURE / CHARPENTE

PLAN DE COUPES

Date	Indice	Nature de la modification
Oct.2025	00	Première diffusion
....
....
....

ESQ	PC	APS	APD	PRO	DCE	EXE	DOE



BET Structure - Fluides - VRD - Qualité Environnementale - SSI
4 bis Rue Fond Générèse - Immeuble le Carat - Etage 2
Village de l'Eperon - 97435 Saint-Gilles Les Hauts
T : 02 62 24 59 63 - E-mail: bet@integrale.re

Plan n° : STR300
Indice : 00
Affaire n° : 24-58
Date : Oct.2025
Etabli par : IC
Validé par : GL
Echelle : 1/50 - 1/25