



# Château de Fontainebleau

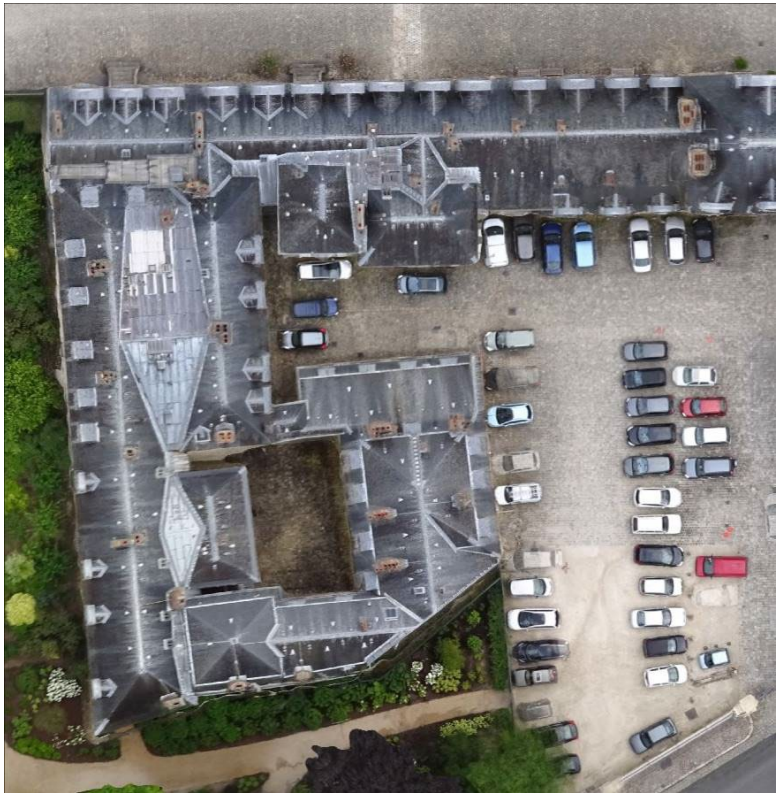

Etat actuel

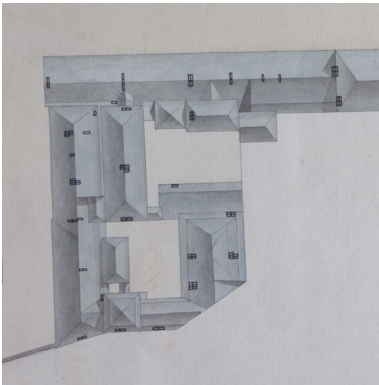

Etat en 1812

## AILE DES MINISTRES

RESTAURATION DES COUVERTURES DE LA PARTIE EST  
ETUDES DE PROJET

PHASE PRO

DOCUMENTS GRAPHIQUES

MAI 2025





AILE DES MINISTRES  
RESTAURATION DES COUVERTURES DE LA PARTIE EST

PRO  
PREMIER ETAGE

*Etat actuel*  
Échelle 1/200

Patrick PONSOT A.C.M.H  
21 Mai 2025

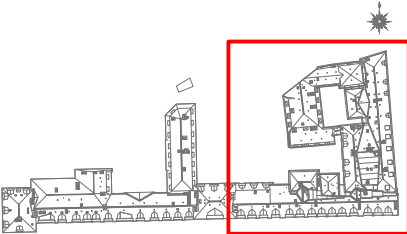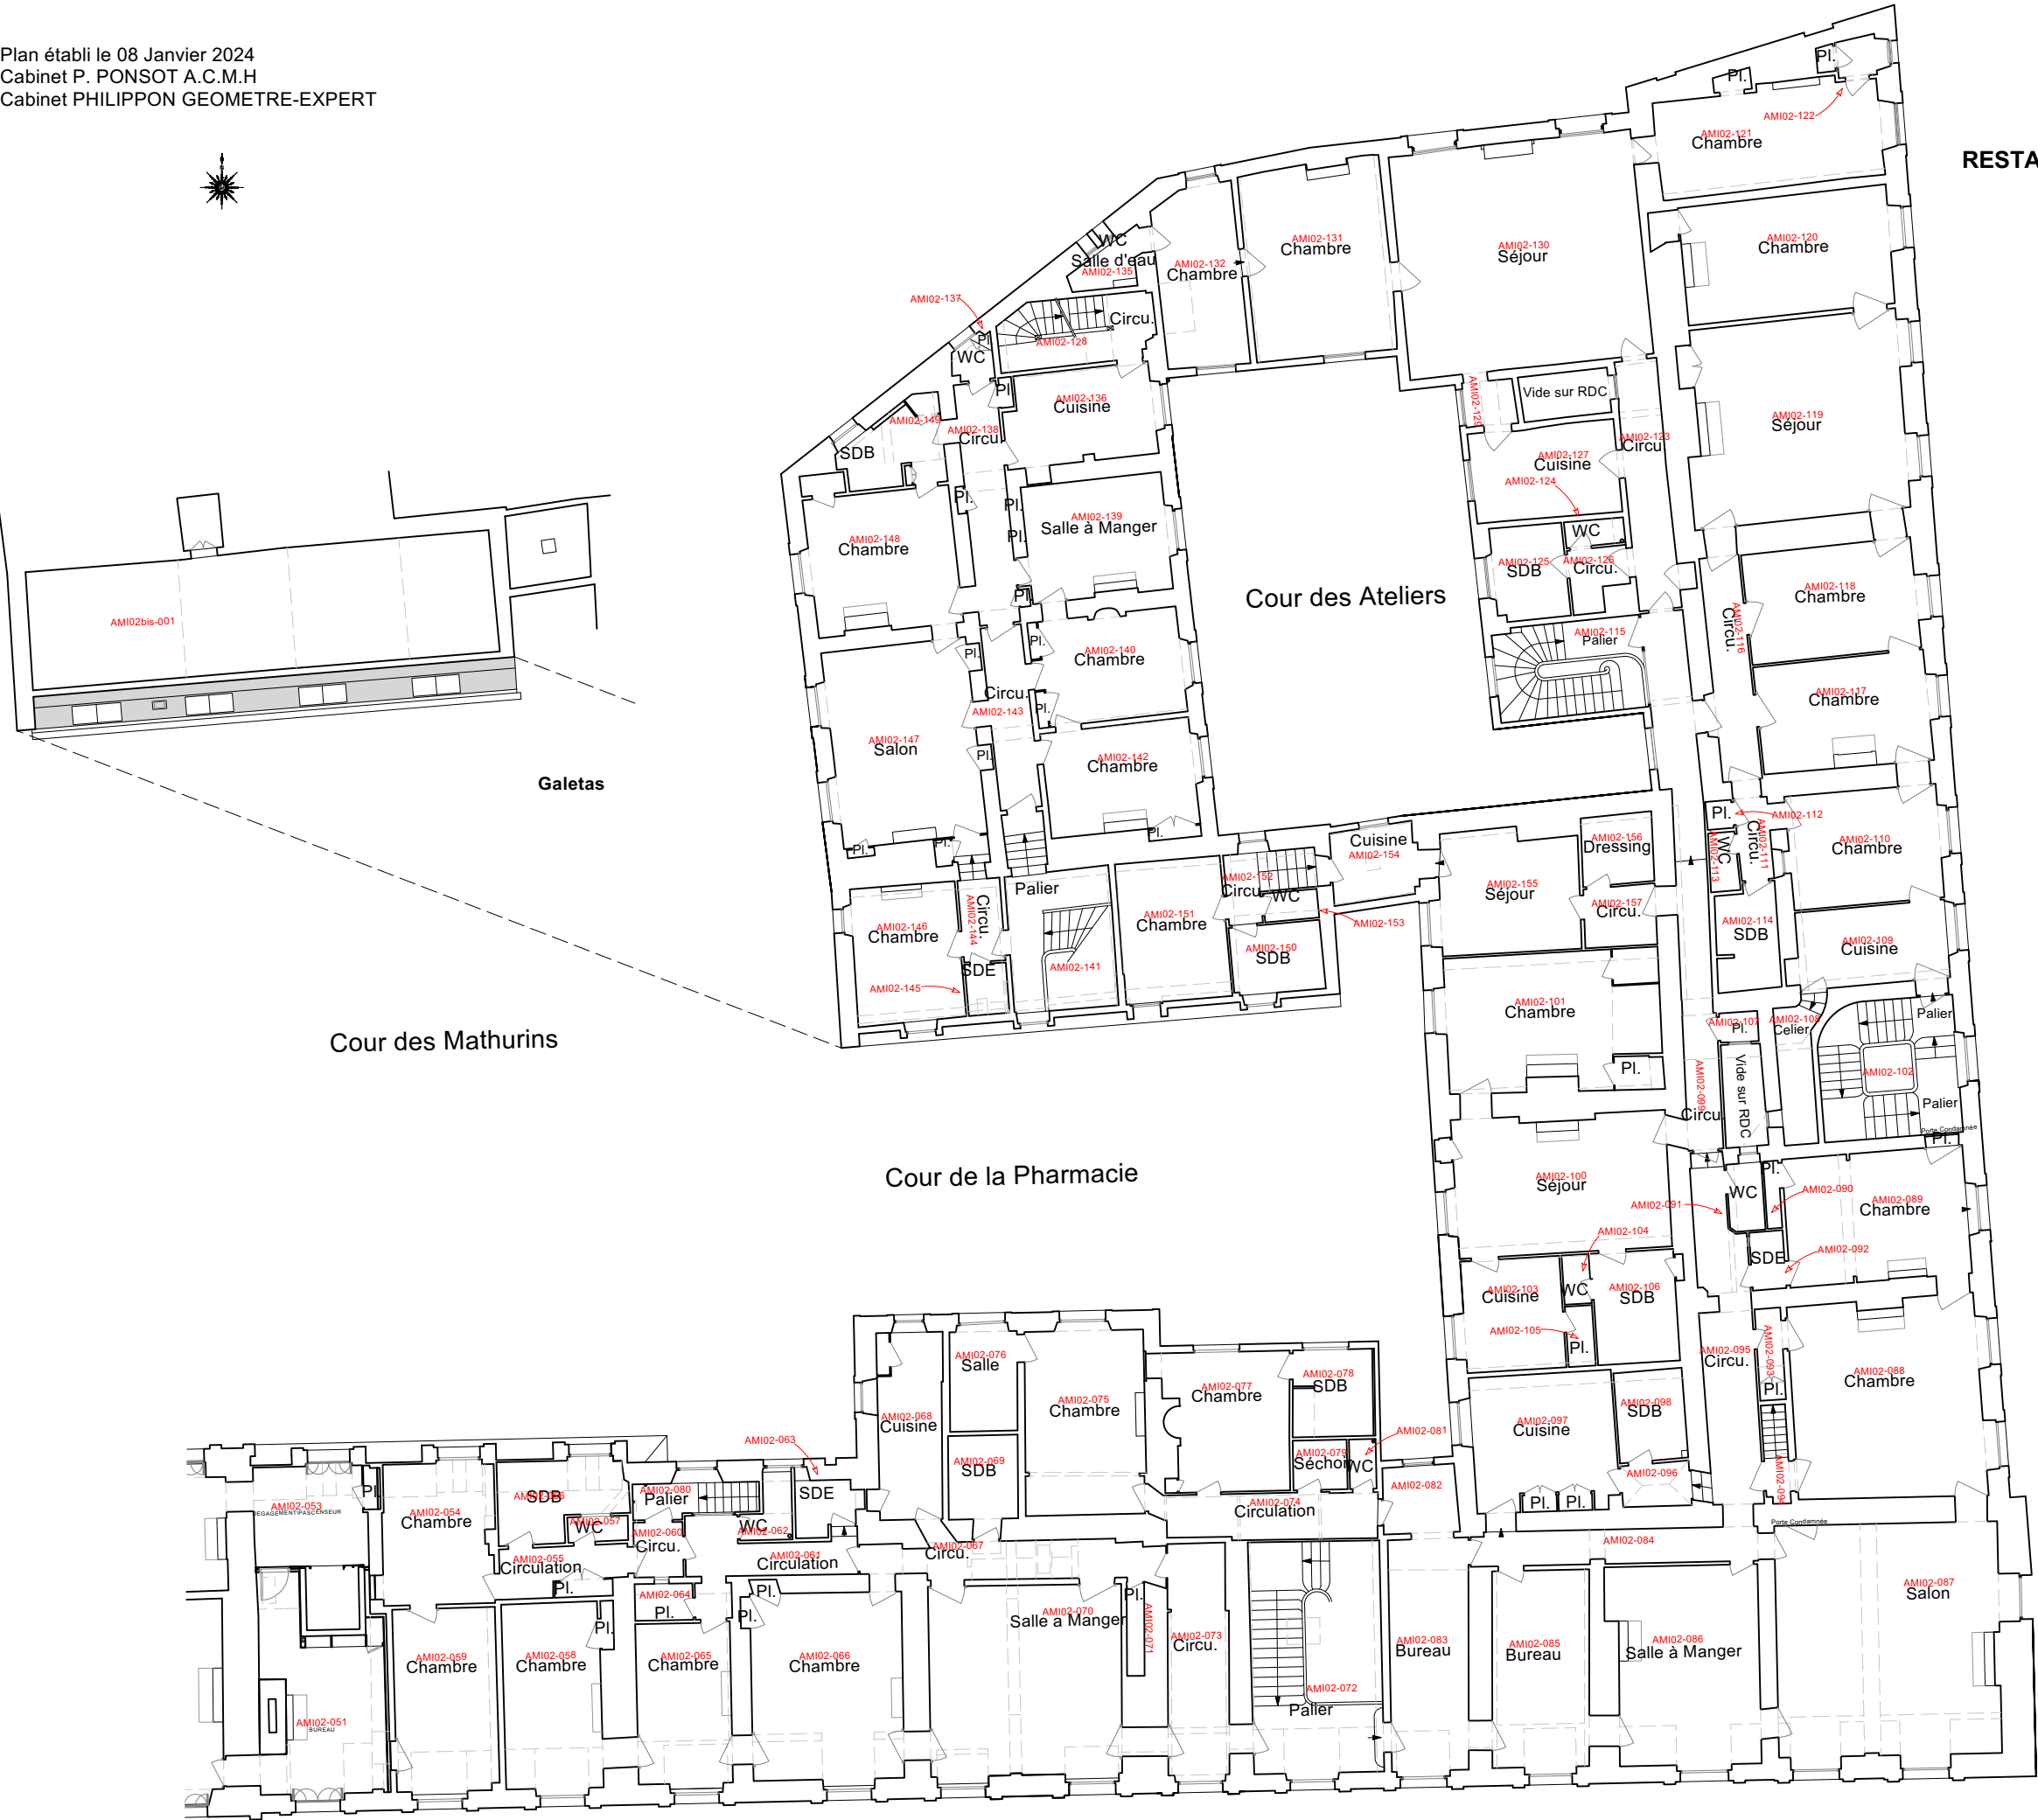




AILE DES MINISTRES  
RESTAURATION DES COUVERTURES DE LA PARTIE EST

PRO

ENTRESOL PREMIER ETAGE AILE LOUIS XV

*Etat actuel*  
Échelle 1/200

Patrick PONSOT A.C.M.H  
21 Mai 2025

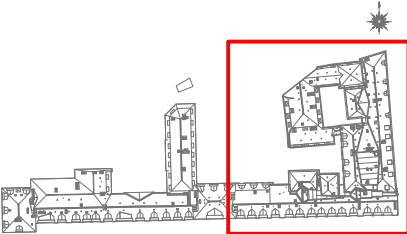




AILE DES MINISTRES  
RESTAURATION DES COUVERTURES DE LA PARTIE EST

PRO  
DEUXIEME ETAGE

*Etat actuel*  
Échelle 1/200

Patrick PONSOT A.C.M.H  
21 Mai 2025

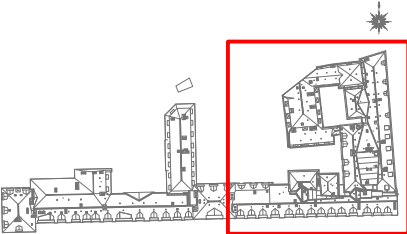




AILE DES MINISTRES  
RESTAURATION DES COUVERTURES DE LA PARTIE EST



PRO

GALETAS (non relevés)

*Etat actuel*  
Échelle 1/200

Patrick PONSOT A.C.M.H  
21 Mai 2025

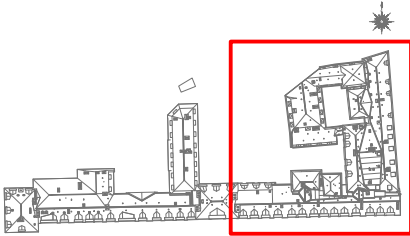

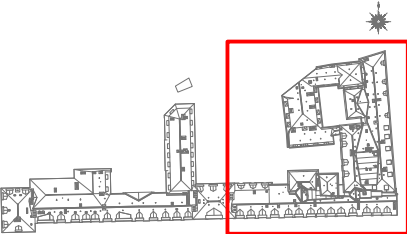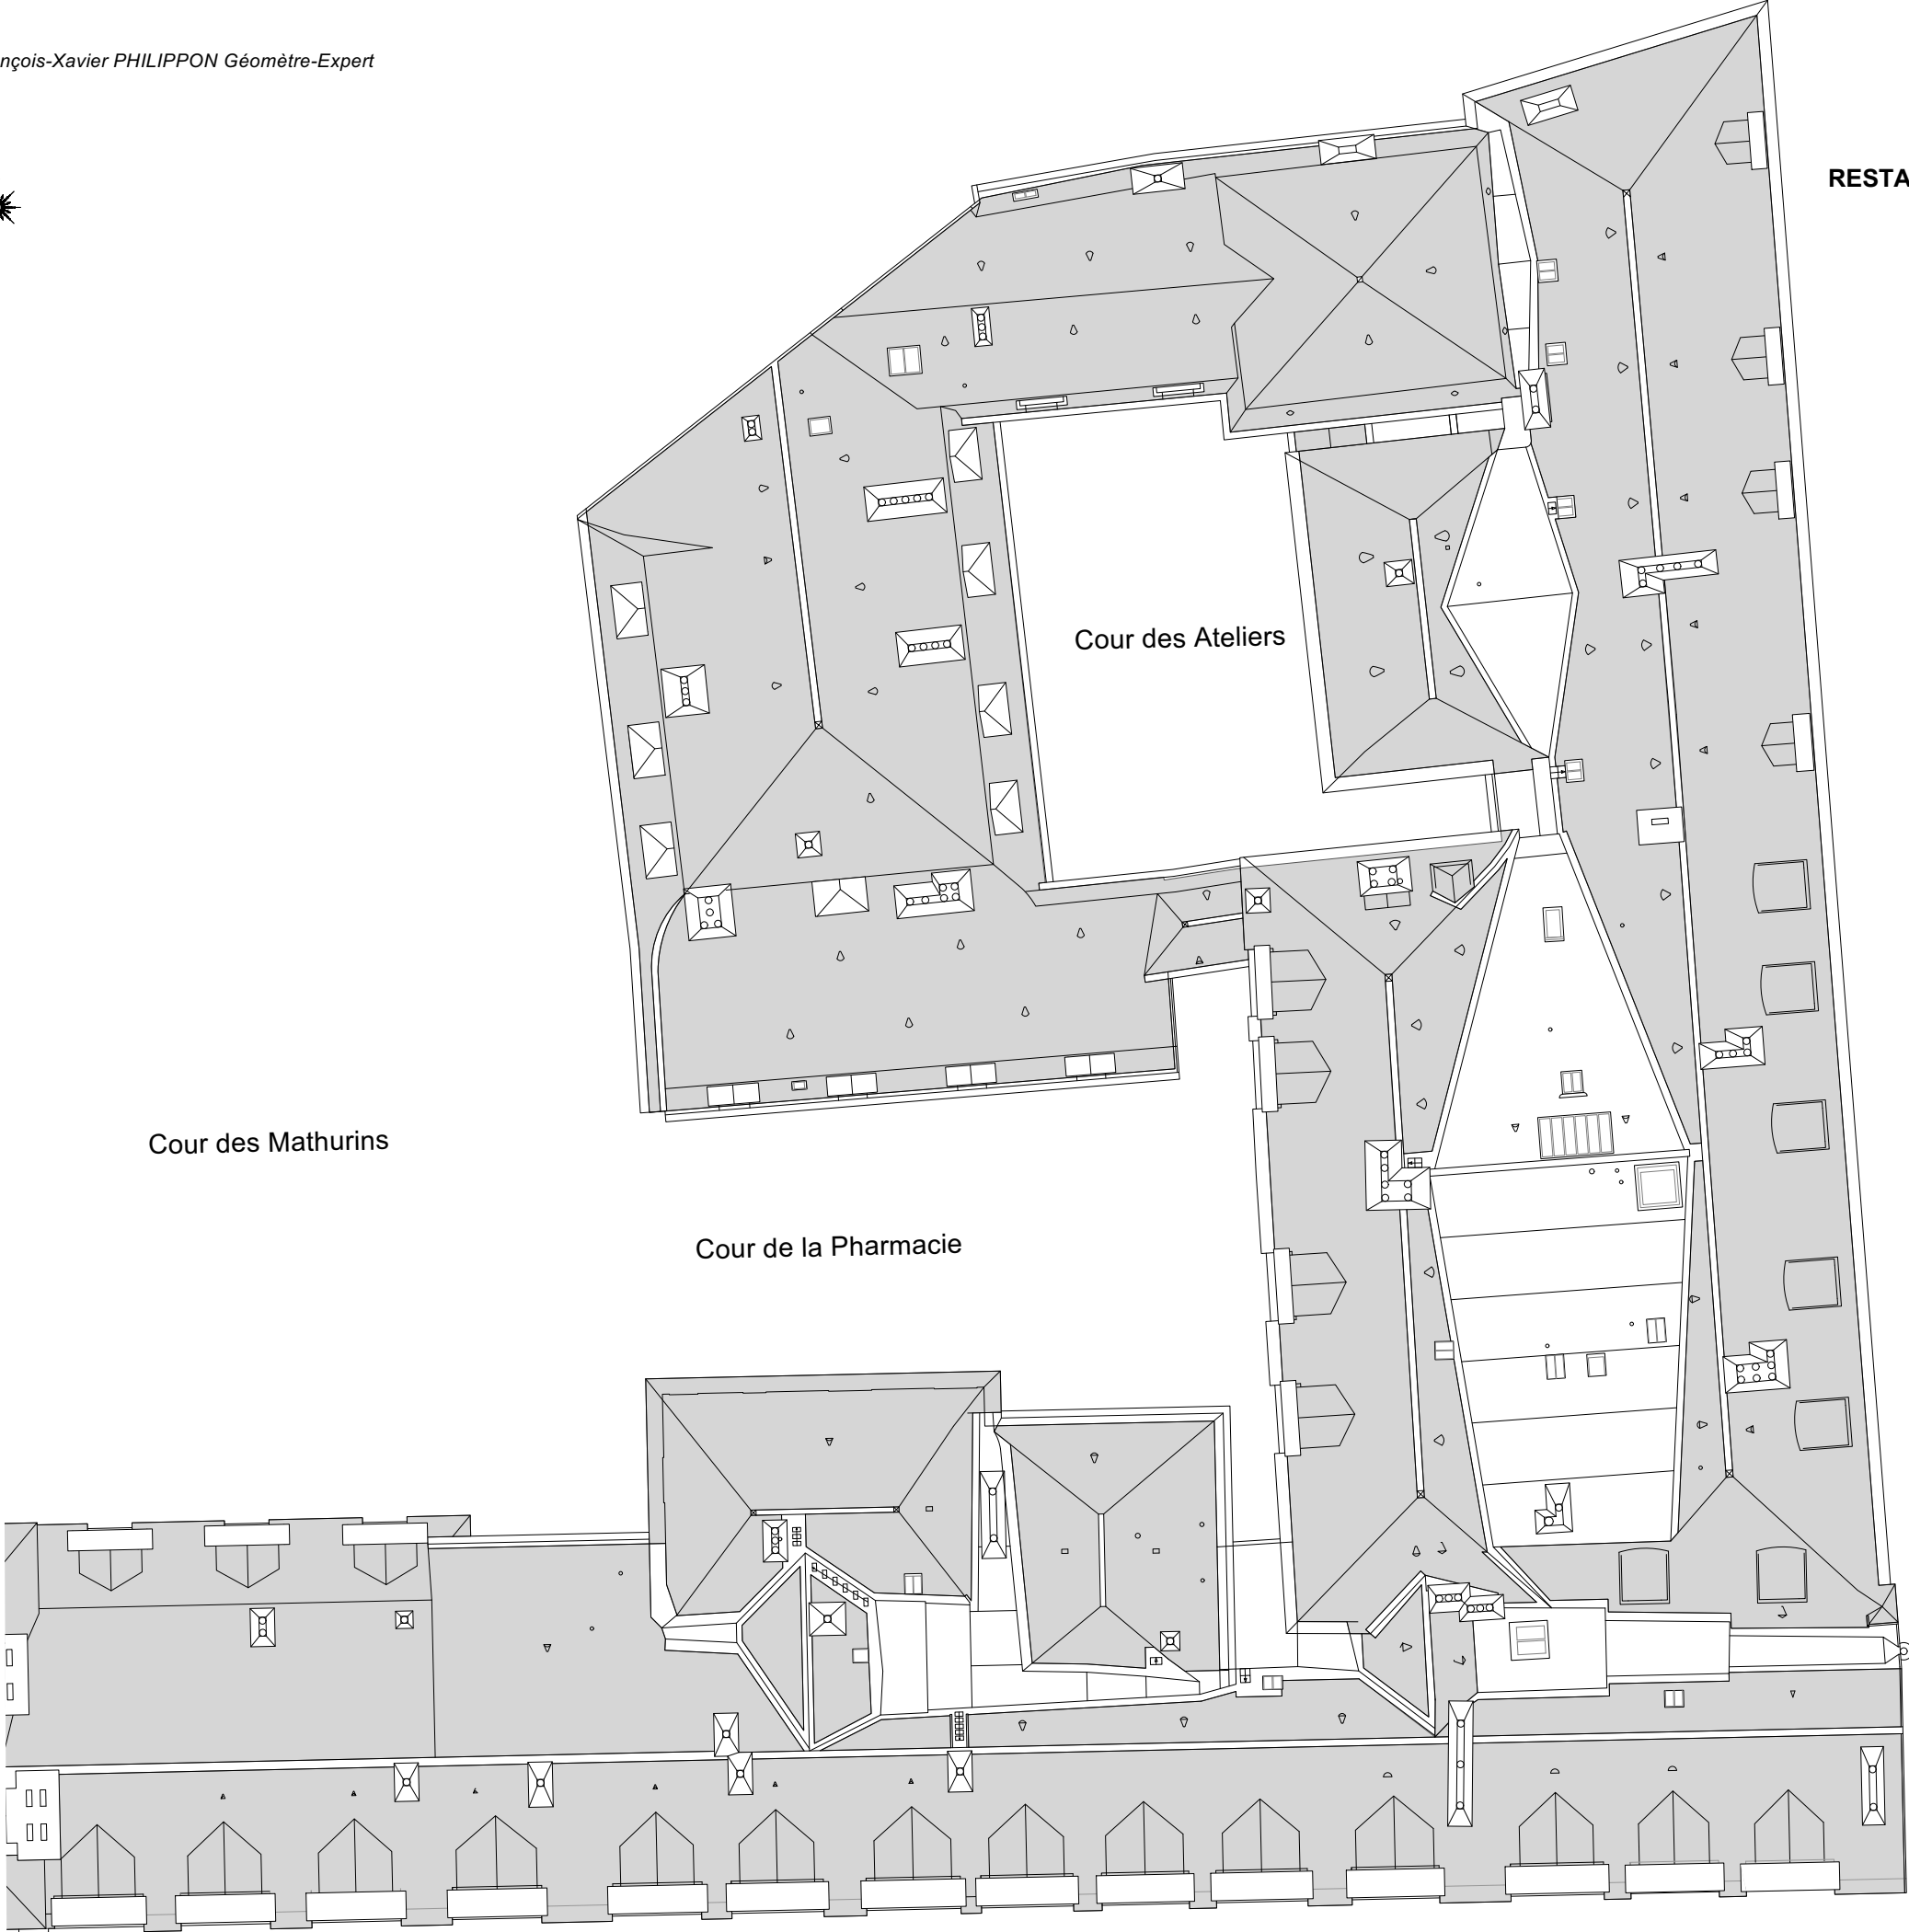





Seine-et-Marne  
Château de FONTAINEBLEAU

AILE DES MINISTRES  
RESTAURATION DES COUVERTURES DE LA PARTIE EST

PRO  
PLAN DE TOITURE

Sans échelle  
***Etat actuel***

Patrick PONSOT A.C.M.H  
21 Mai 2025





AILE DES MINISTRES  
RESTAURATION DES COUVERTURES DE LA PARTIE EST

PRO

COUPE BB'

*Etat actuel*  
Échelle 1/100

Patrick PONSOT A.C.M.H  
21 Mai 2025

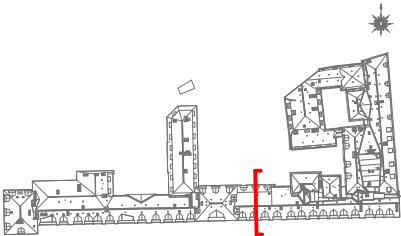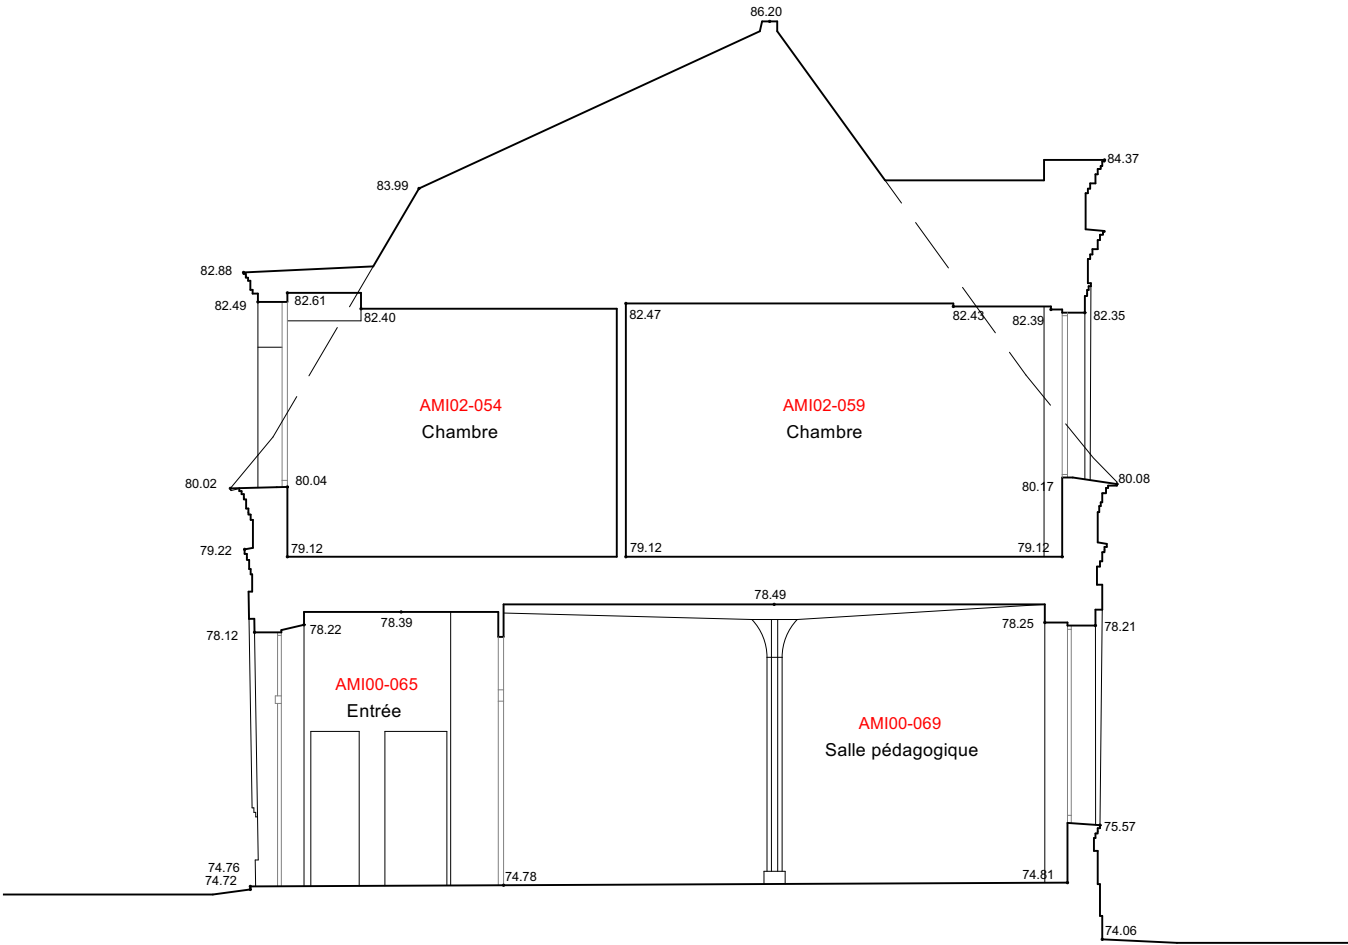



AILE DES MINISTRES  
RESTAURATION DES COUVERTURES DE LA PARTIE EST

PRO

COUPE CC'

*Etat actuel*  
Échelle 1/100

Patrick PONSOT A.C.M.H  
21 Mai 2025

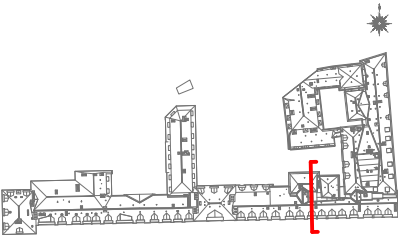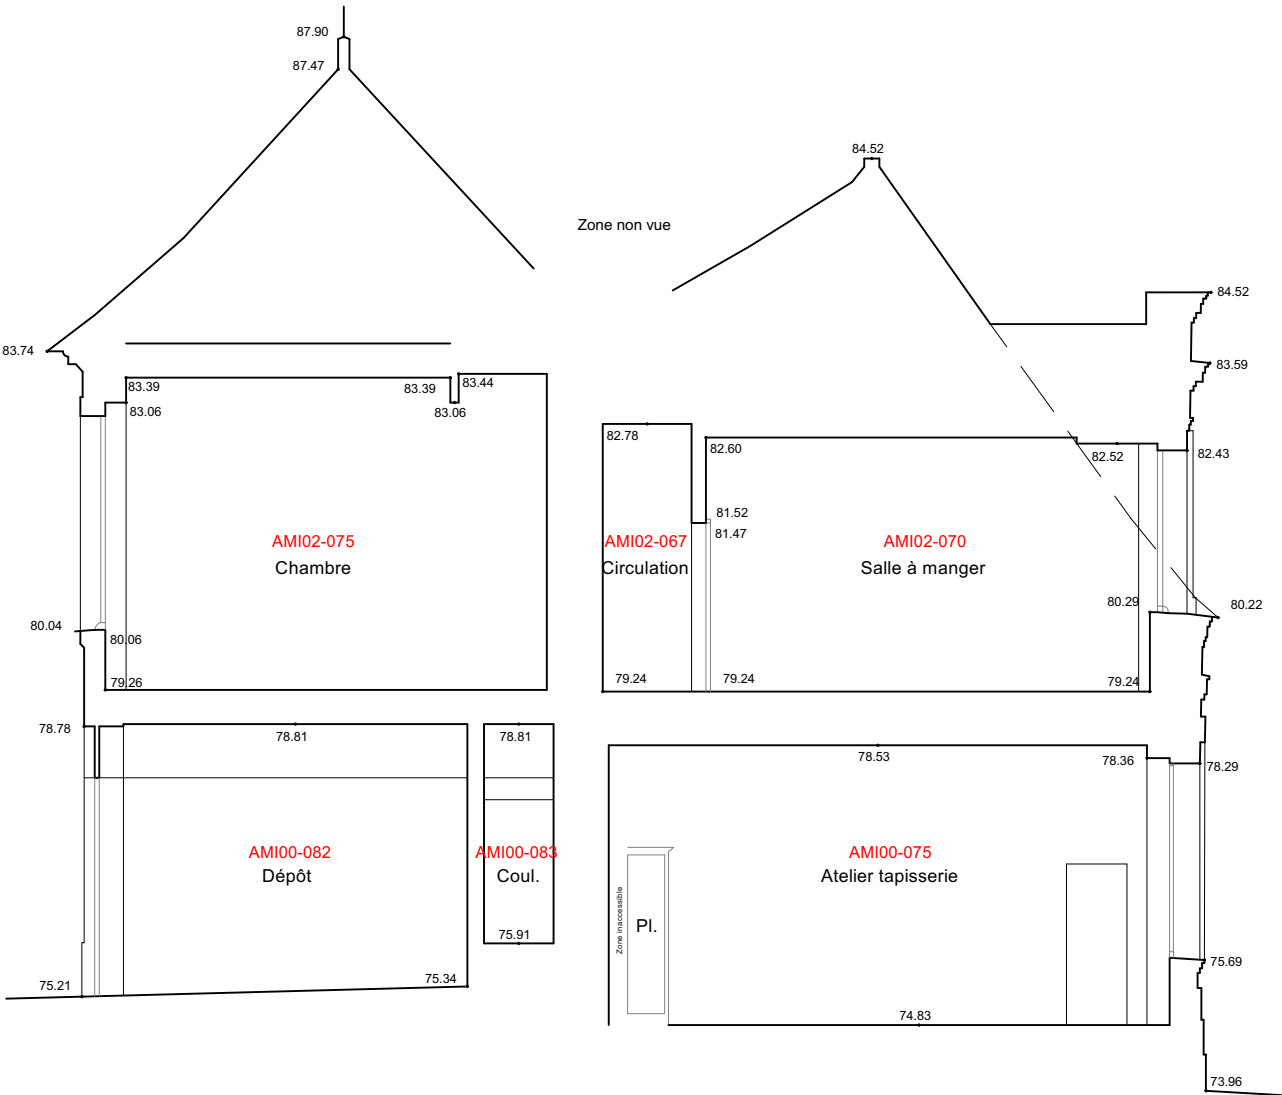


AILE DES MINISTRES  
RESTAURATION DES COUVERTURES DE LA PARTIE EST

PRO

COUPE DD'

Etat actuel  
Echelle 1/100

Patrick PONSOT A.C.M.H  
21 Mai 2025

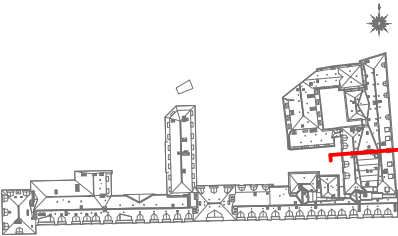




AILE DES MINISTRES  
RESTAURATION DES COUVERTURES DE LA PARTIE EST


PRO

COUPE EE'

*Etat actuel*  
Échelle 1/100

Patrick PONSOT A.C.M.H  
21 Mai 2025

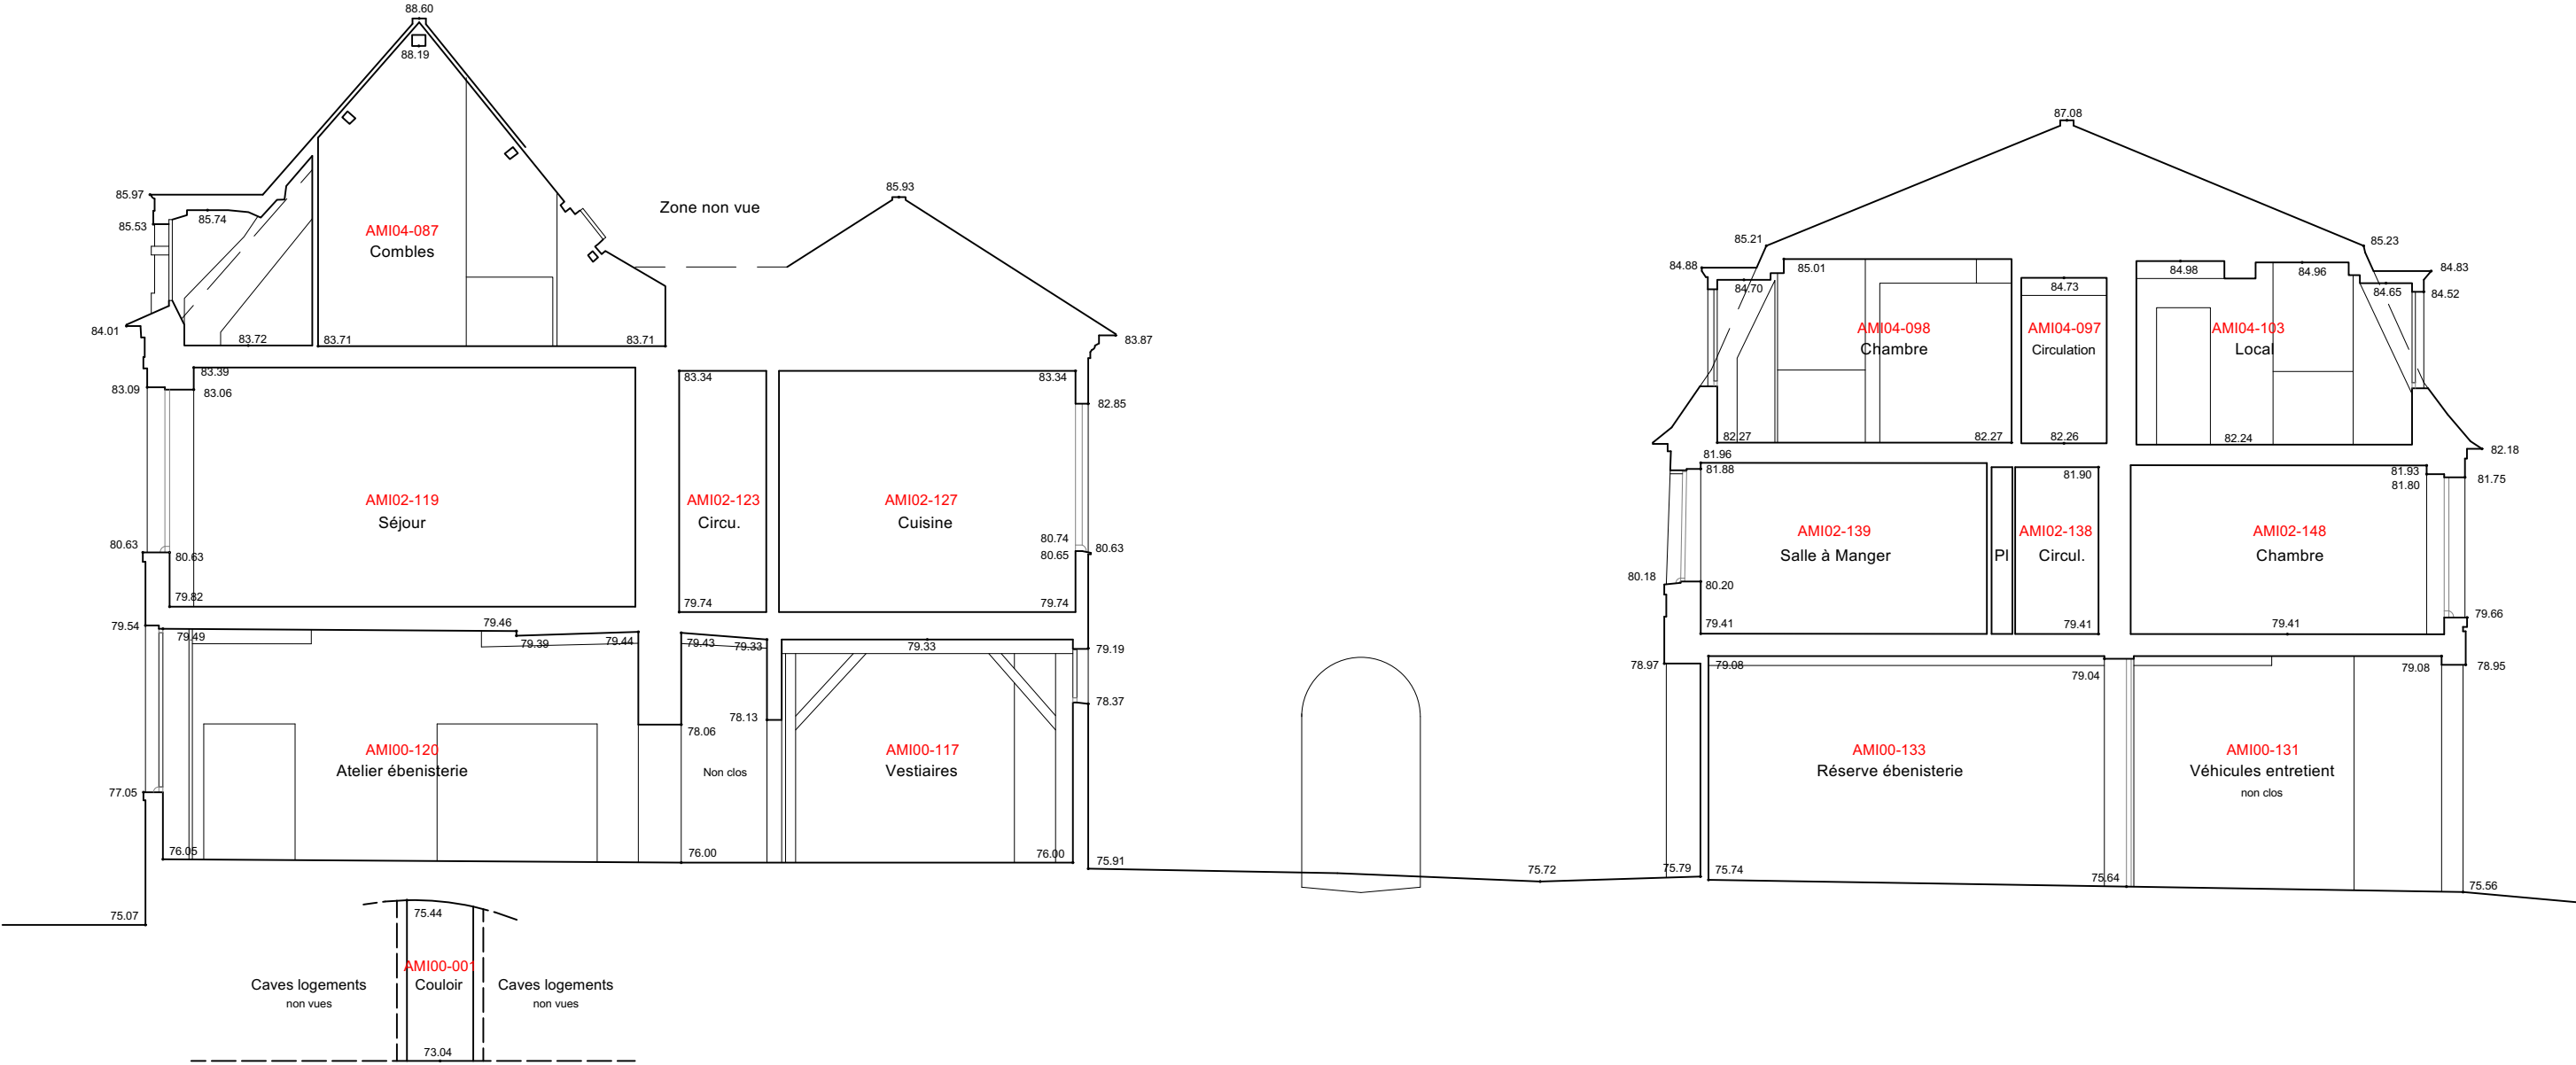

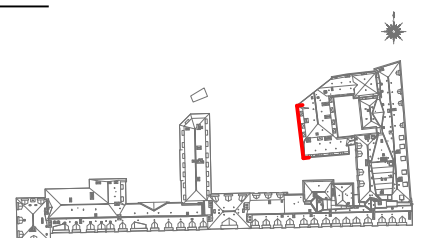


AILE DES MINISTRES  
RESTAURATION DES COUVERTURES DE LA PARTIE EST

PRO

COUR DES MATHURINS, FACADE NORD

*Etat actuel*  
Échelle 1/100

Patrick PONSOT A.C.M.H  
21 Mai 2025

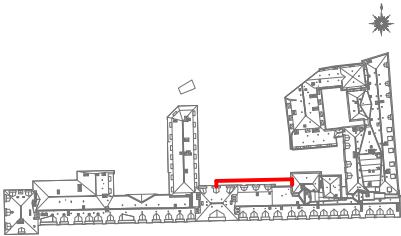




AILE DES MINISTRES  
RESTAURATION DES COUVERTURES DE LA PARTIE EST


PRO

COUR DES ATELIERS, FACADE EST

*Etat actuel*  
Échelle 1/100

Patrick PONSOT A.C.M.H  
21 Mai 2025

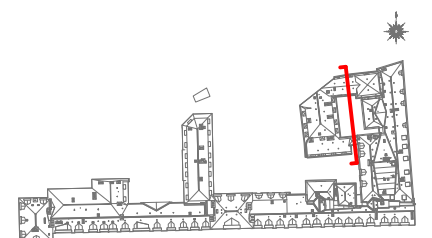

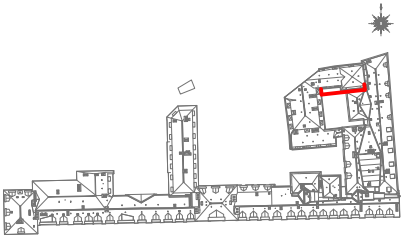



AILE DES MINISTRES  
RESTAURATION DES COUVERTURES DE LA PARTIE EST


PRO

LOCALISATION AMIANTE  
*Entresol premier étage Aile Louis XV*

*Etat actuel*  
Échelle 1/200

Patrick PONSOT A.C.M.H  
21 Mai 2025

● Amiante

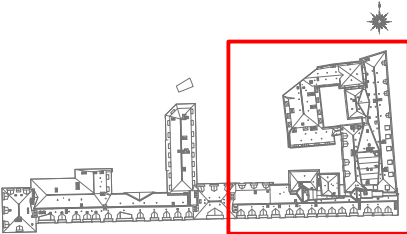


AILE DES MINISTRES  
RESTAURATION DES COUVERTURES DE LA PARTIE EST

PRO


LOCALISATION AMIANTE  
*Toiture*

*Etat actuel*  
Échelle 1/200

Patrick PONSOT A.C.M.H  
21 Mai 2025

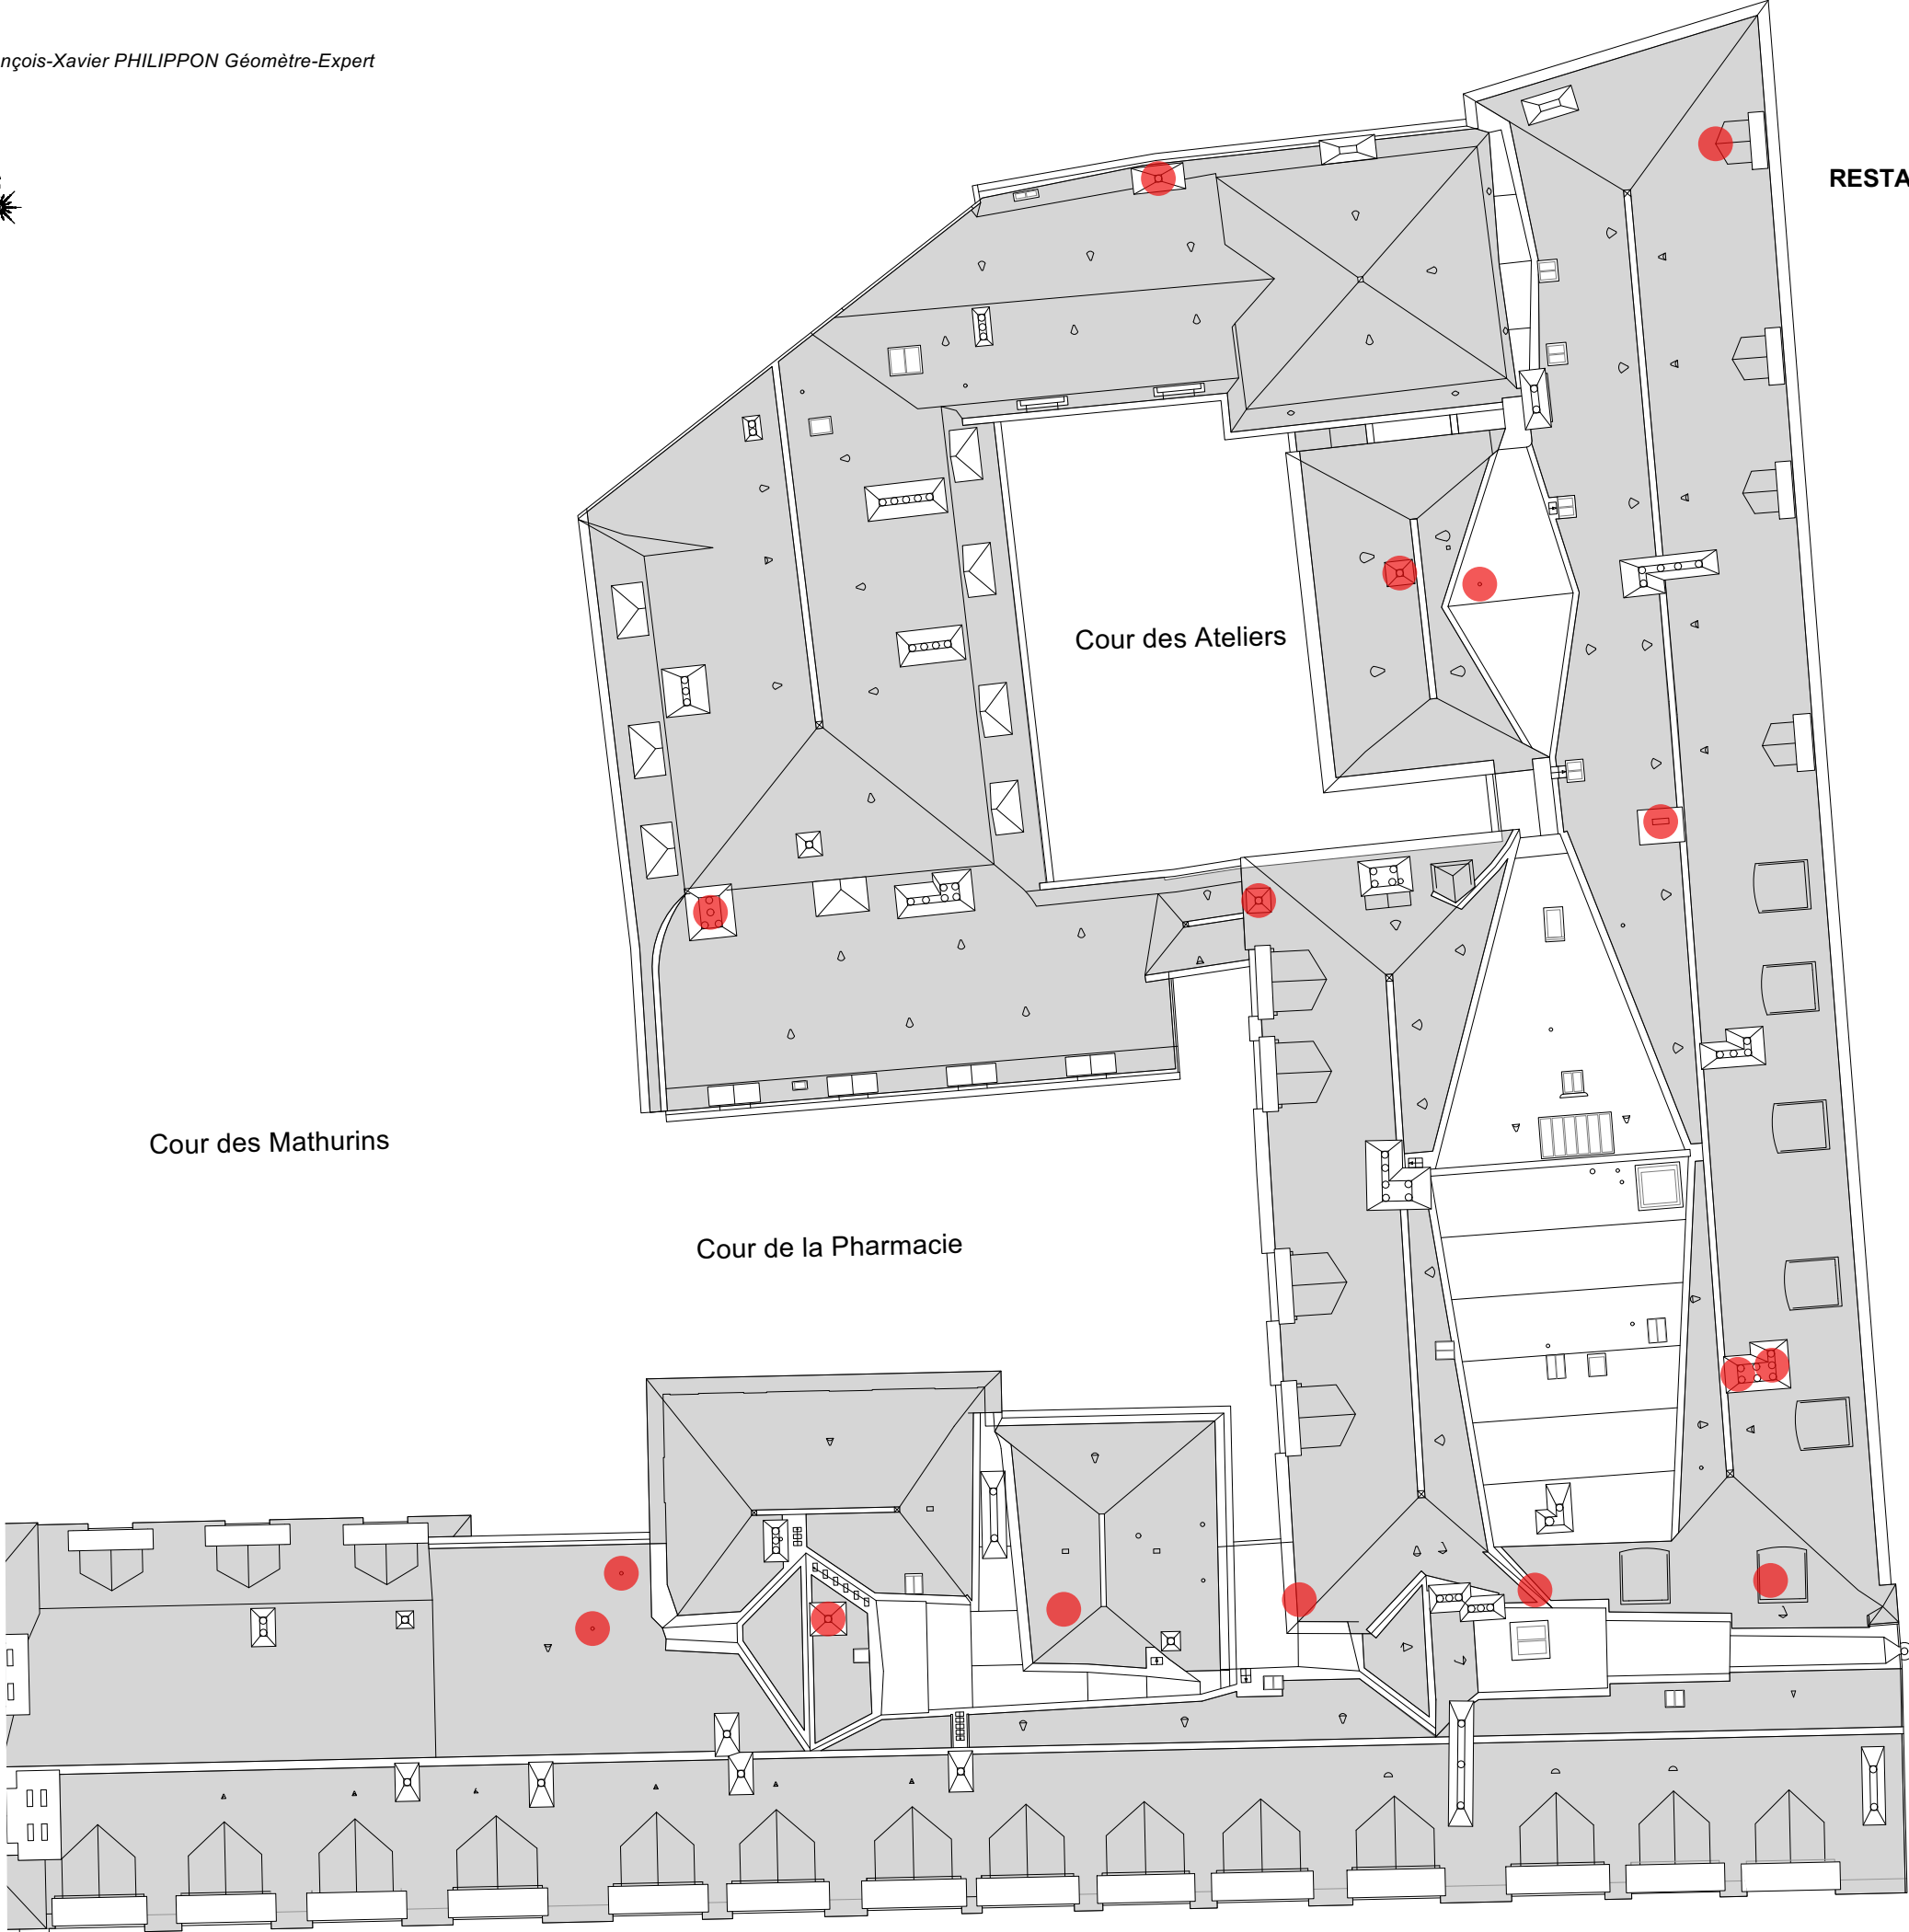

● Amiante

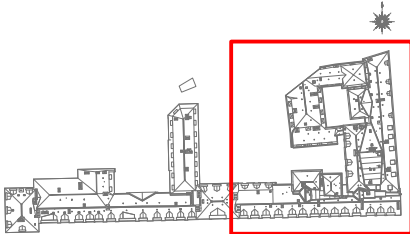



AILE DES MINISTRES  
RESTAURATION DES COUVERTURES DE LA PARTIE EST


CHRONOLOGIE RELATIVE  
*Premier étage*

Échelle 1/200

Patrick PONSOT A.C.M.H  
21 Mai 2025



- Maçonnerie François I<sup>er</sup>  
(vers 1540 - 1548)
- Maçonnerie XVII<sup>ème</sup> siècle  
avant 1642
- Maçonnerie XVII<sup>ème</sup> siècle  
avant 1676
- Maçonnerie XVII<sup>ème</sup> siècle  
(1678 - 1682)
- Maçonnerie 1<sup>ère</sup> moitié du XVIII<sup>ème</sup> siècle  
(1682 - 1733)
- Maçonnerie XVIII<sup>ème</sup> siècle  
(1733 - 1783)
- Maçonnerie fin du XVIII<sup>ème</sup> siècle  
(1783 - 1791)
- Maçonnerie début du XIX<sup>ème</sup> siècle  
(1791 - 1812)
- Maçonnerie milieu du XIX<sup>ème</sup> siècle  
(1812 - 1854)
- Maçonnerie 2<sup>ème</sup> moitié du XIX<sup>ème</sup> siècle  
et XX<sup>ème</sup> siècle (1854 - 1956)
- Indéterminé

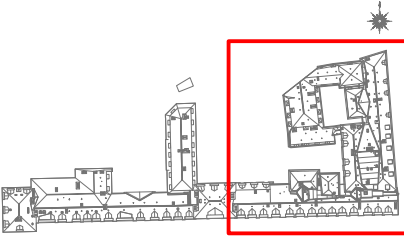






\*

Logis des Trinitaires avant 1676  
Hôtel de Croissy en 1678

Hôtel de Seignelay reconstruit en 1678

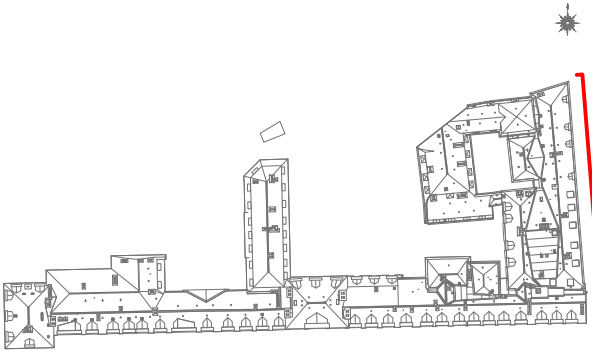



AILE DES MINISTRES  
RESTAURATION DES COUVERTURES DE LA PARTIE EST

CHRONOLOGIE RELATIVE  
*Projection H*

*Etat actuel*  
Échelle 1/200

Patrick PONSOT A.C.M.H  
21 Mai 2025




Cour de l'Hôtel de Croissy  
(pavillons reconstruits sous Louis-Philippe)

Vestiges  
de la  
façade nord  
des latrines  
du XVI<sup>ème</sup> siècle

Façade "néo-renaissance" 1700  
(avancée de 3m sur la façade  
de la Renaissance)  
Les 3 lucarnes correspondent au  
bureau des commis des Affaires Etrangères

Pavillon XVI<sup>ème</sup> siècle  
(porte du Bourg sous l'Ancien Régime)

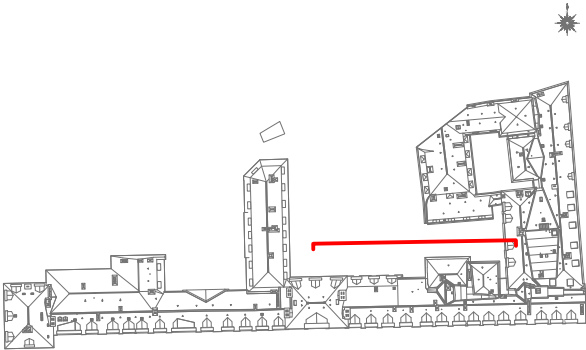




AILE DES MINISTRES  
RESTAURATION DES COUVERTURES DE LA PARTIE EST

CHRONOLOGIE RELATIVE  
Elévation sud sur Cour d'Honneur

Échelle 1/350


Patrick PONSOT A.C.M.H  
21 Mai 2025

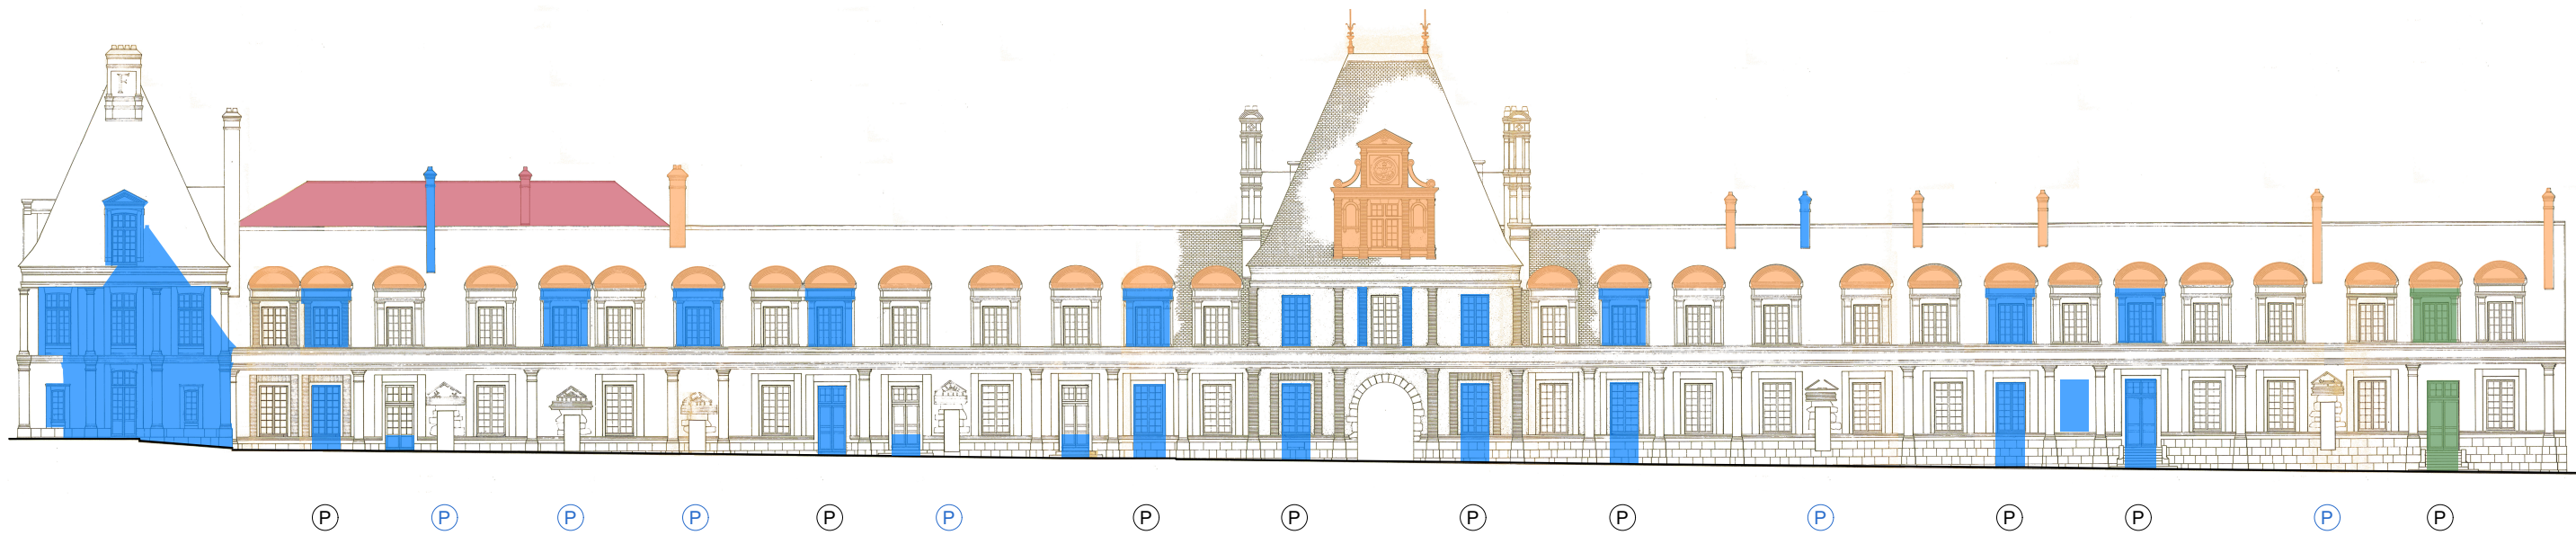

- (P) Porte avec fronton au XVI<sup>ème</sup> siècle modifiée ultérieurement
- XVII<sup>ème</sup> siècle - Accès au couvent des Mathurins
- Modifications XVIII<sup>ème</sup> siècle
- Modifications XIX<sup>ème</sup> siècle
- (P) Porte avec fronton dégagée en 1856
- Restauration 1926 ("Restitution" d'après Du Cerceau)

0 1 5 10 20m

NB : L'ensemble de la cour a été remblayé de 2 pieds (0,65m) sous Henri IV

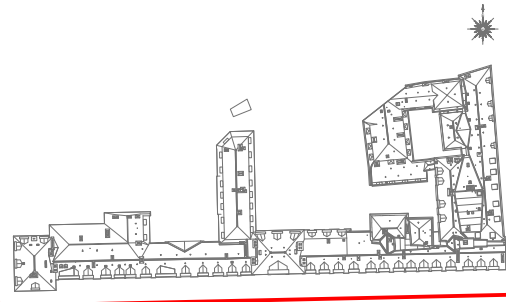


AILE DES MINISTRES  
RESTAURATION DES COUVERTURES DE LA PARTIE EST


CHRONOLOGIE RELATIVE  
*Élévation sud pavillon central sur Cour d'Honneur*

Échelle 1/200


Patrick PONSOT A.C.M.H  
21 Mai 2025

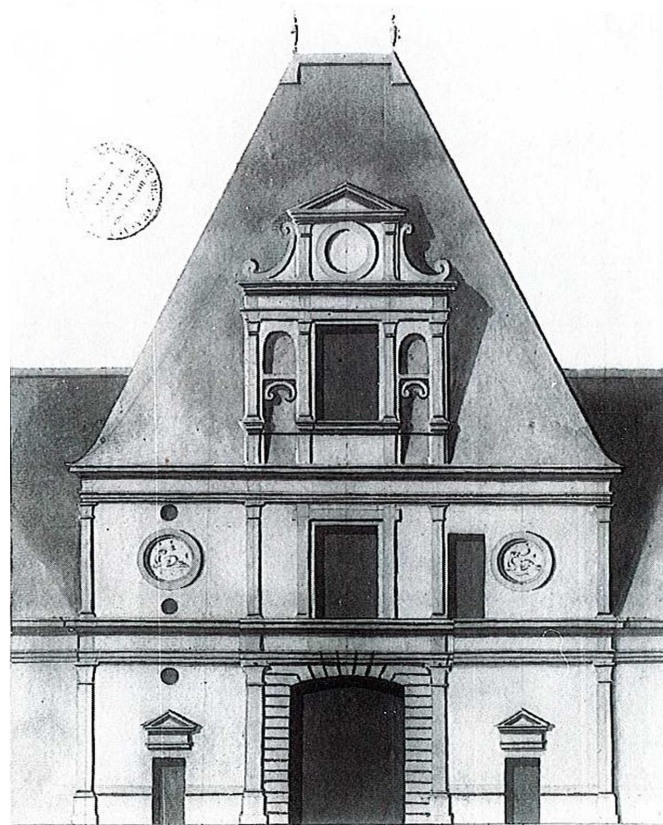

Pavillon central de l'Aile ouest démolie en 1808  
Porte des champs sur Cour d'Honneur  
*Dessin. (A.N., Va LX<sup>38</sup>)*

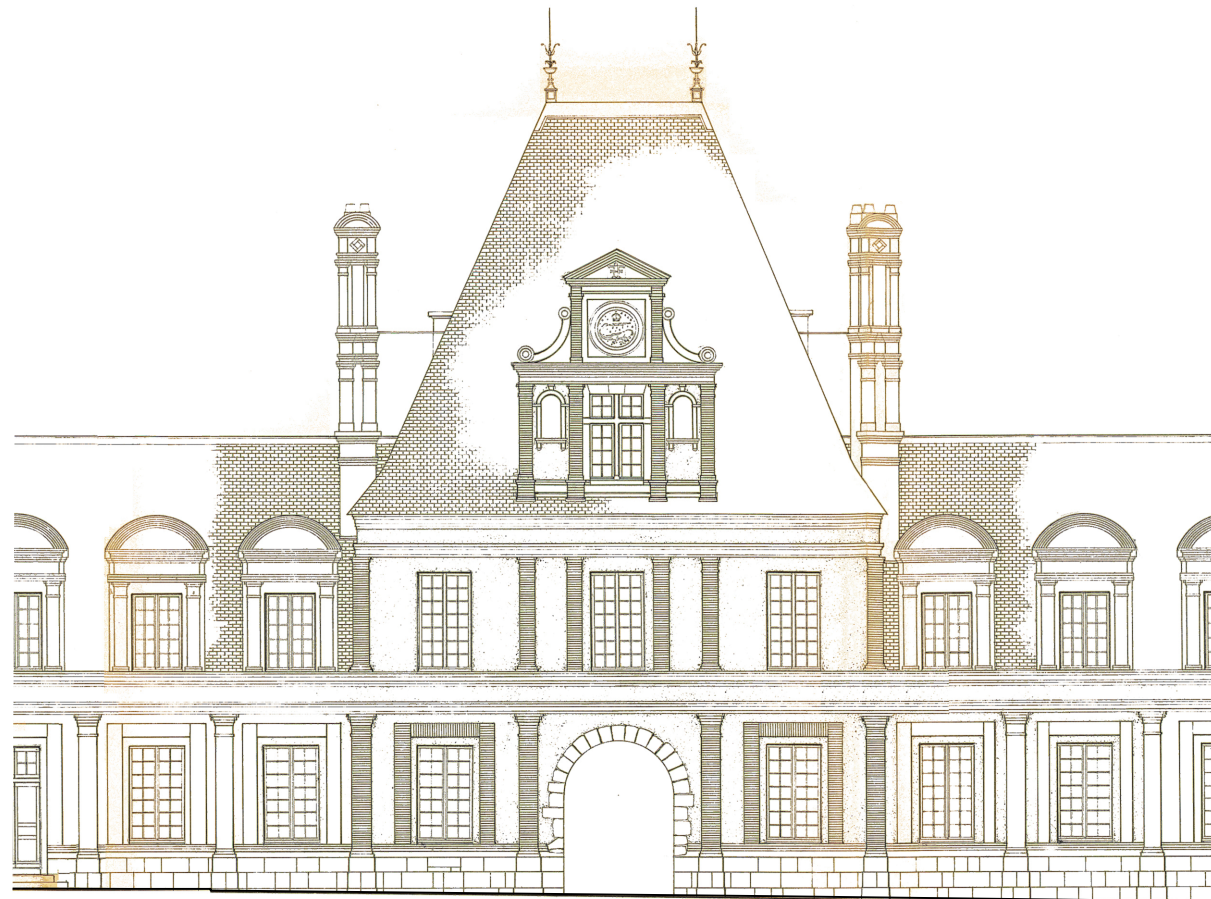

Pavillon central élévation sud sur Cour d'Honneur  
*Relevé et dessin d'après P. WELLER Architecte D.P.L.G et B. COLLETTE Architecte en chef des B.C.P.N M.H  
Septembre 1994*

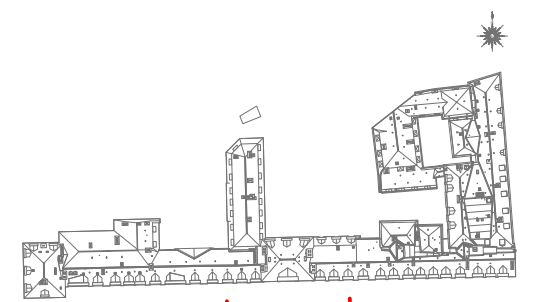





AILE DES MINISTRES  
RESTAURATION DES COUVERTURES DE LA PARTIE EST


PRO

DECOMPOSITION DES TRANCHES ET PHASES  
*Plan de repérage des phases*

*Etat projeté*  
Échelle 1/200

Patrick PONSOT A.C.M.H

21 Mai 2025

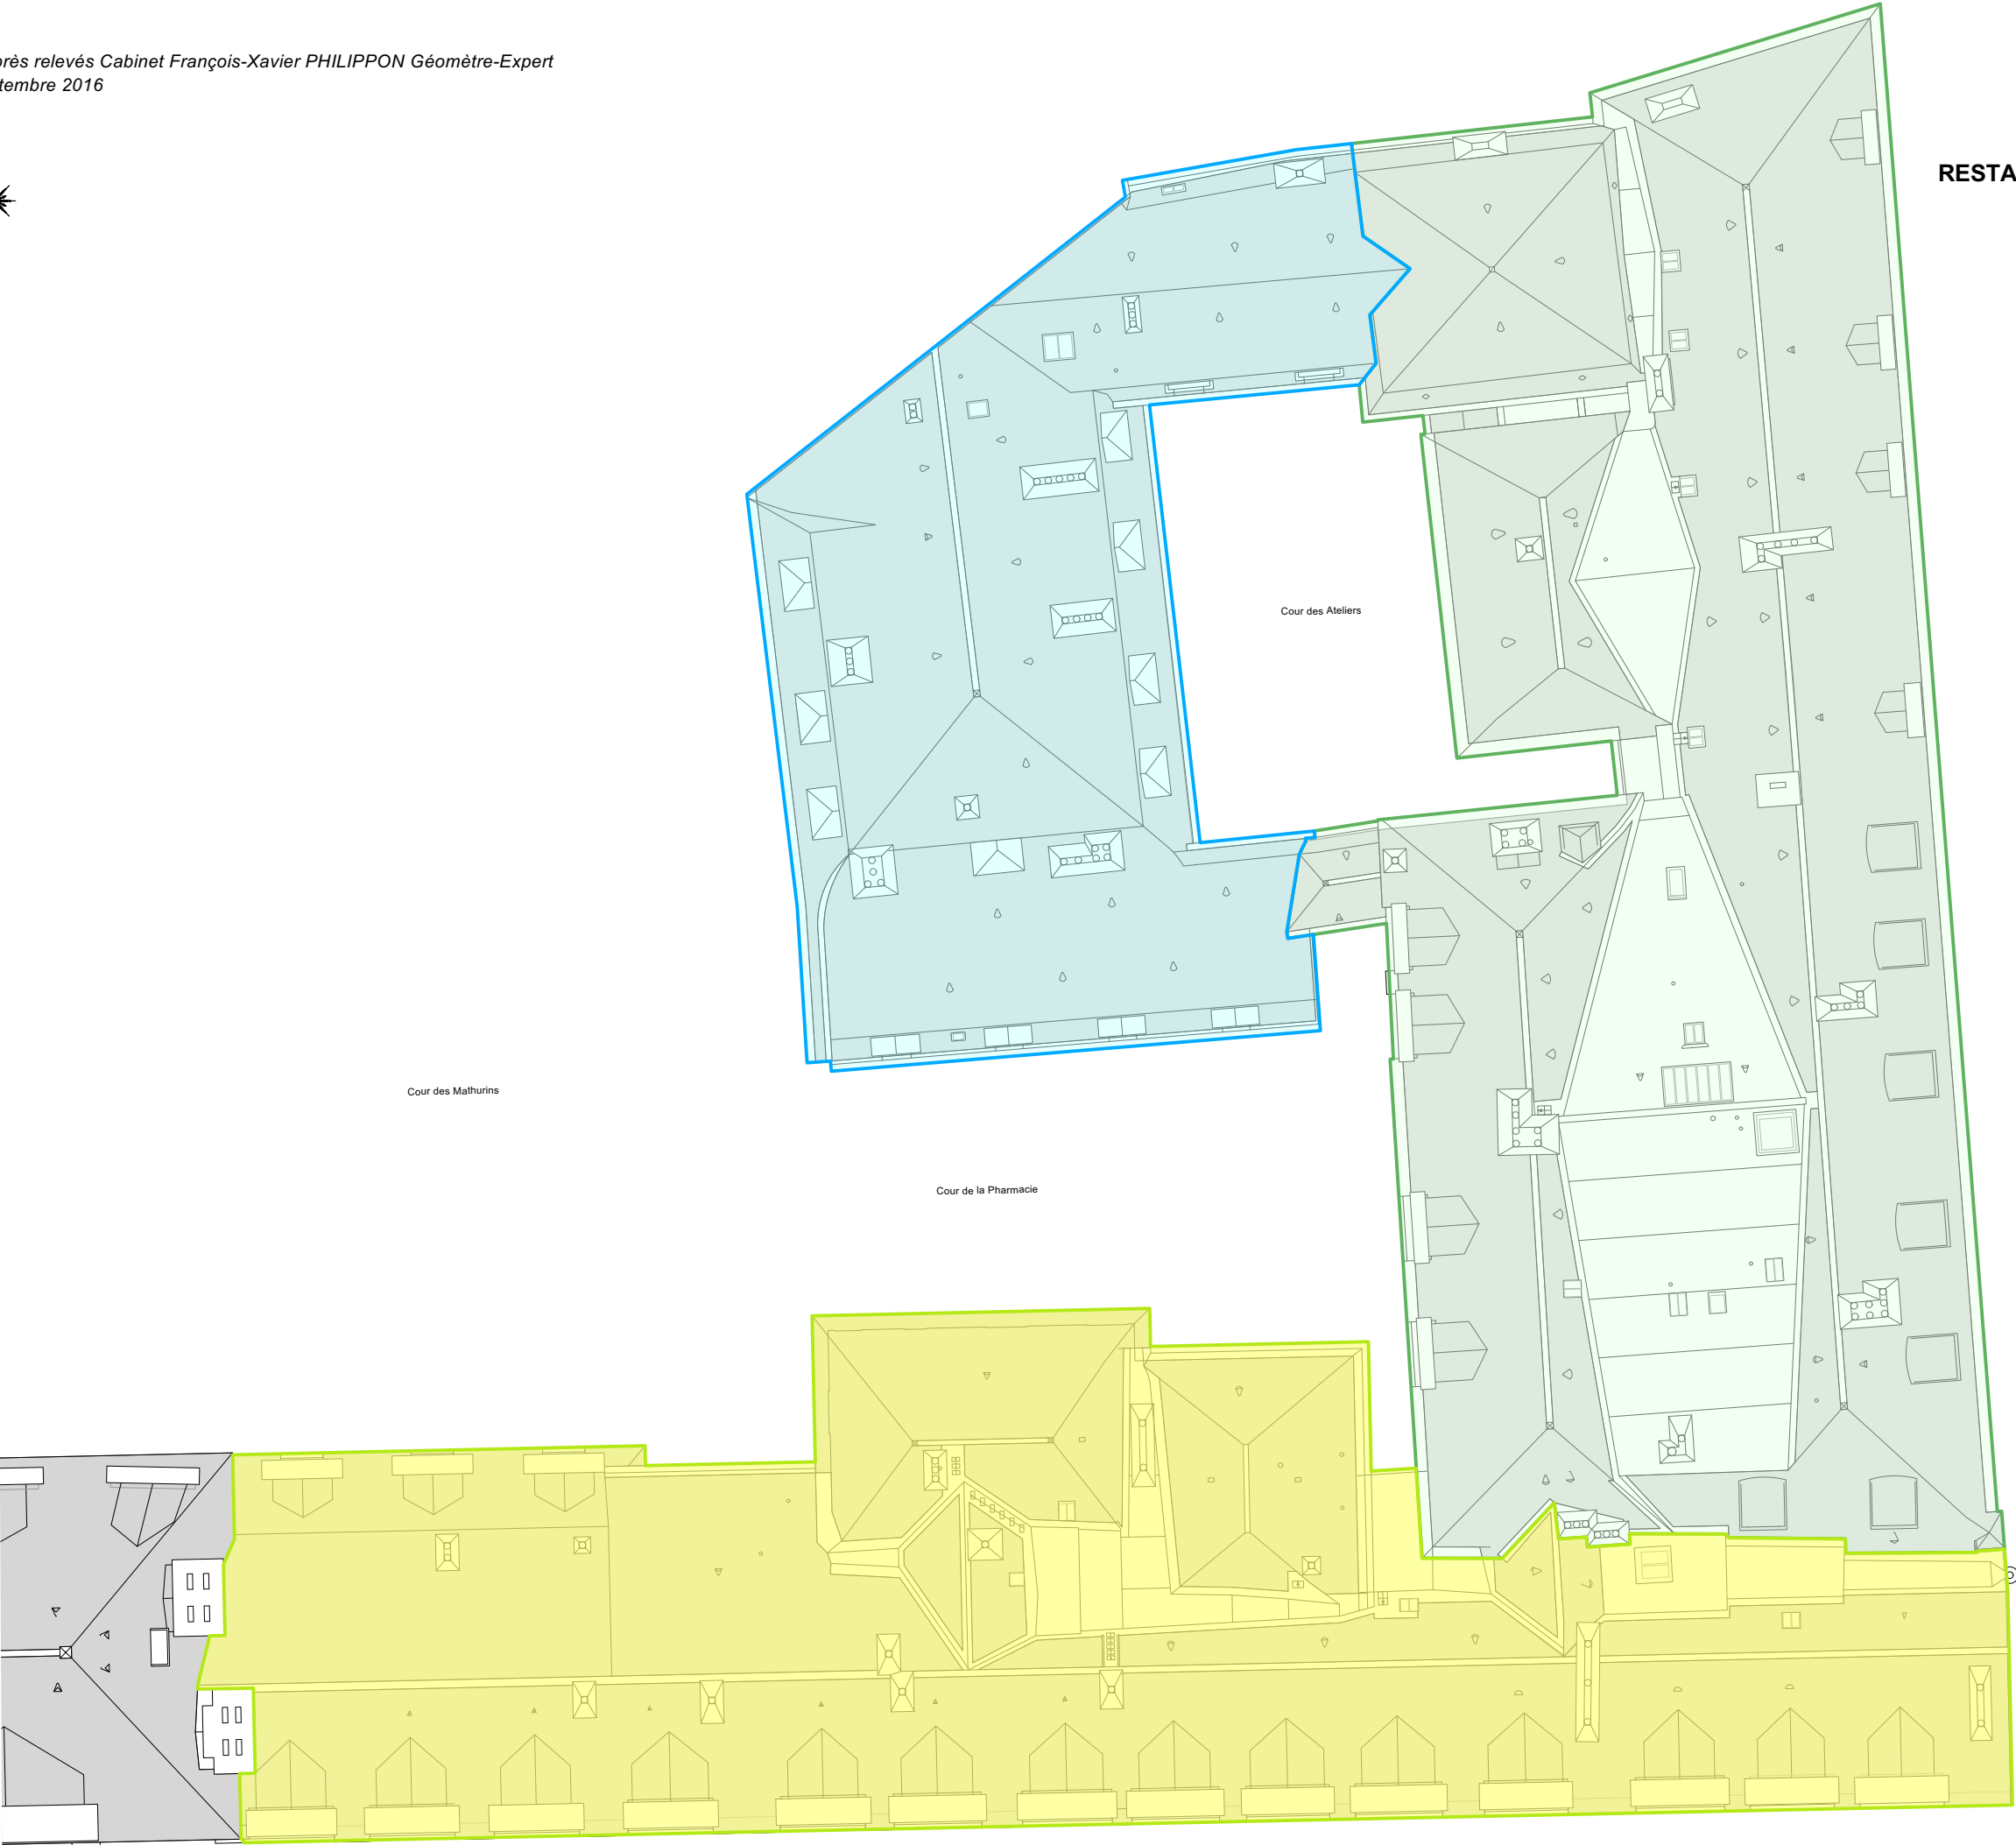

Tranche ferme



Phase 1




Phase 2

Tranche optionnelle



Phase 3

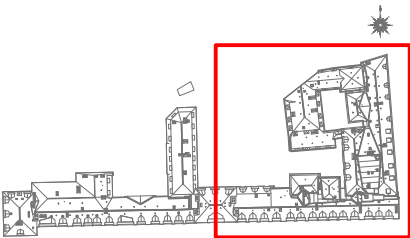


AILE DES MINISTRES  
RESTAURATION DES COUVERTURES DE LA PARTIE EST

PRO


MAÇONNERIE  
*Programme des travaux*

*Etat projeté*  
Échelle 1/250

Patrick PONSOT A.C.M.H  
21 Mai 2025

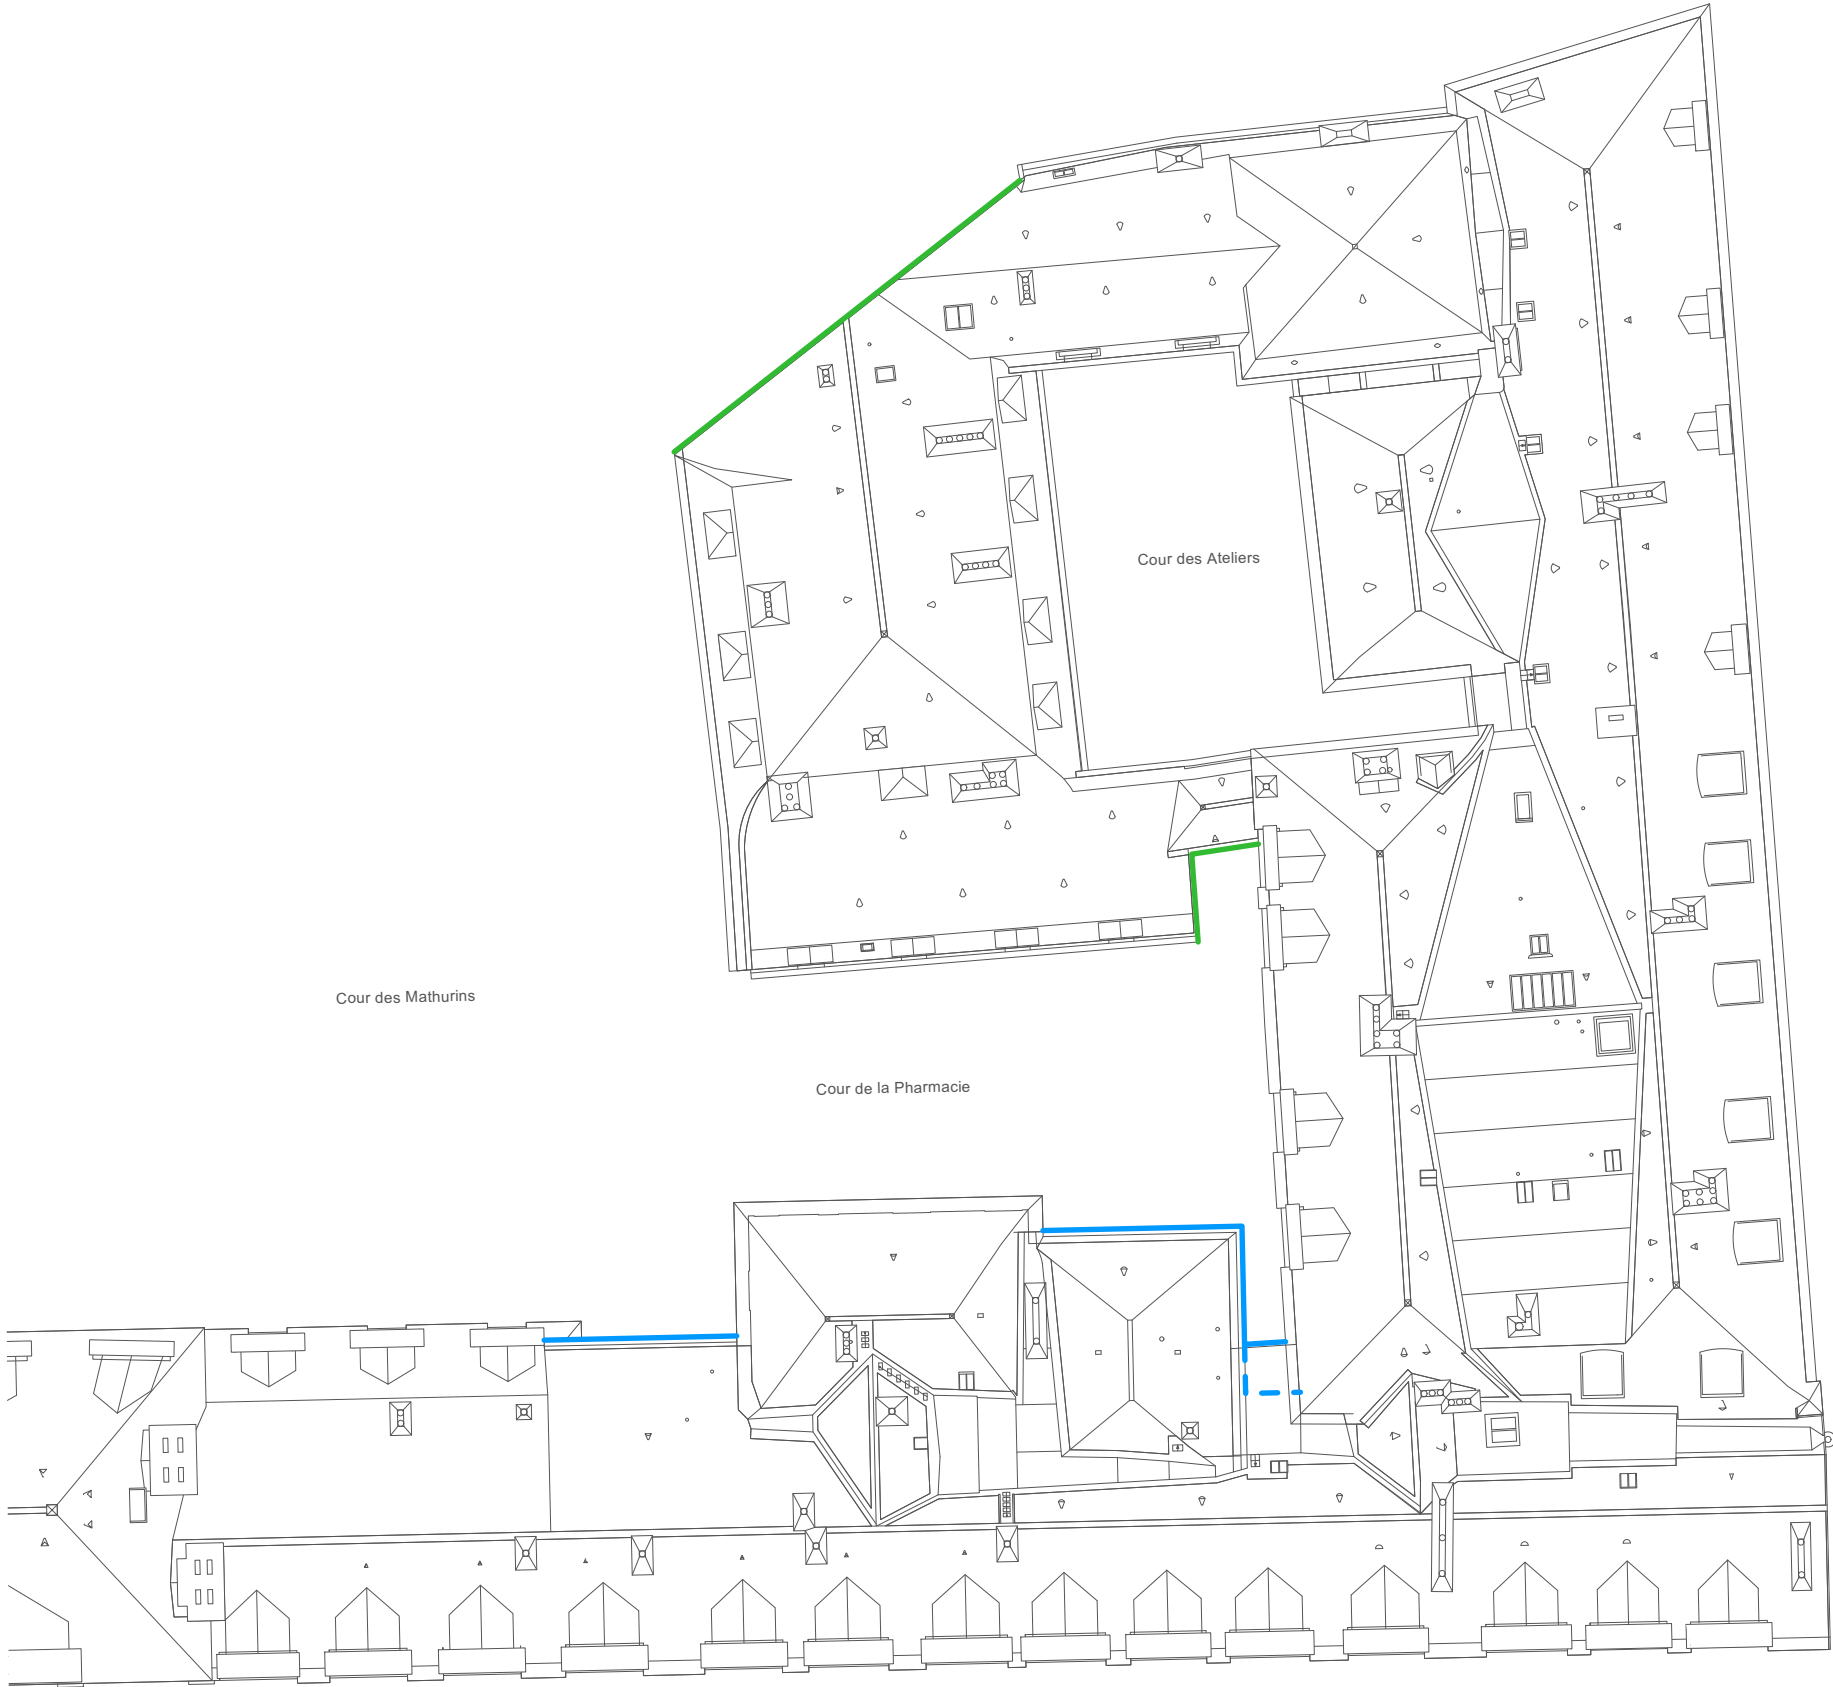

- Phase 2 TF  
Réfection des enduits et encadrements des baies
- Phase 3 TO  
Réfection des enduits et encadrements des baies

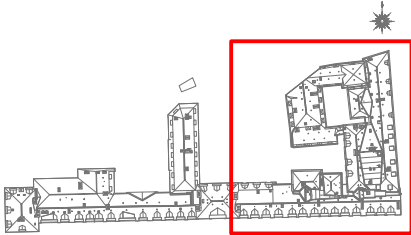


AILE DES MINISTRES  
RESTAURATION DES COUVERTURES DE LA PARTIE EST

PRO

MAÇONNERIE  
PHASE 3 - COUR DES MATHURINS, FACADE NORD  
*Restauration de la façade des latrines de la Renaissance*

*Etat projeté*  
Échelle 1/100

Patrick PONSOT A.C.M.H  
21 Mai 2025

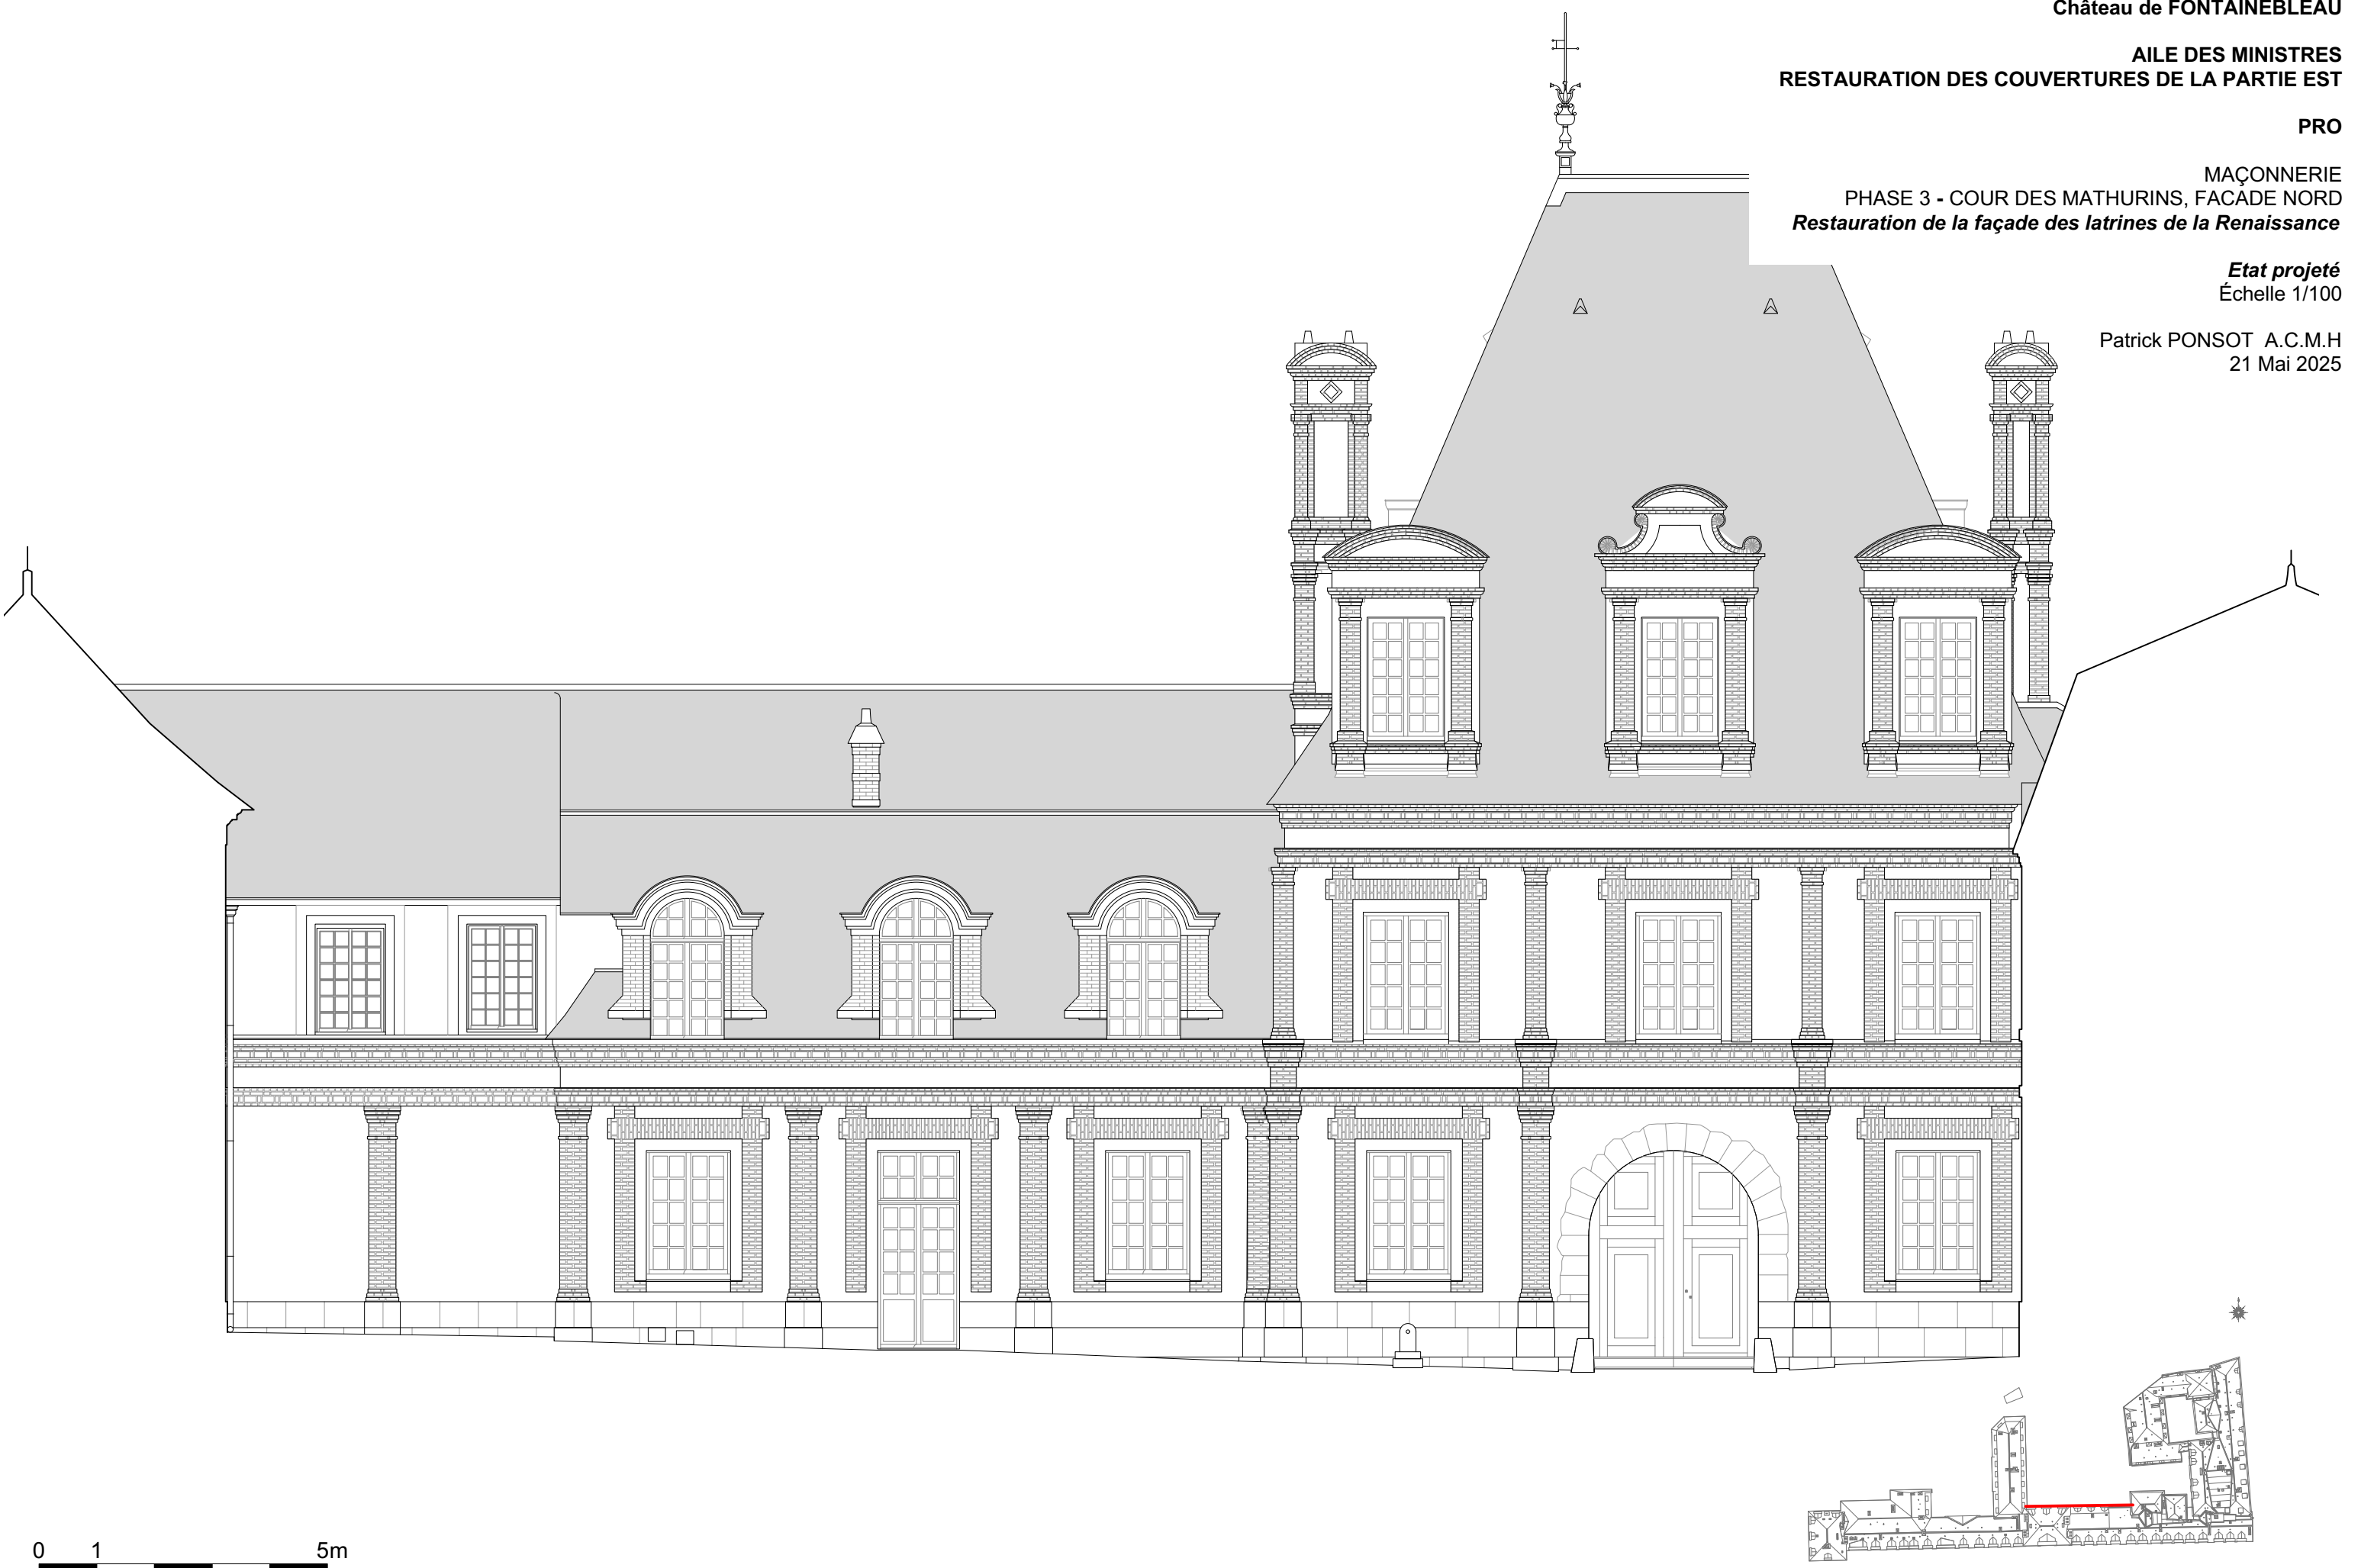

AILE DES MINISTRES  
RESTAURATION DES COUVERTURES DE LA PARTIE EST


PRO

MAÇONNERIE  
PHASE 3 - COUR DES MATHURINS, FACADE NORD  
*Programme des travaux*

*Etat projeté*  
Échelle 1/100

Patrick PONSOT A.C.M.H  
21 Mai 2025

- Façade enduite
- Bandeau saillant
- Enduit lissé
- Modénature brique à restituer
- Soubassement grès à restaurer
- Couverture plomb de la saillie
- Menuiseries neuves

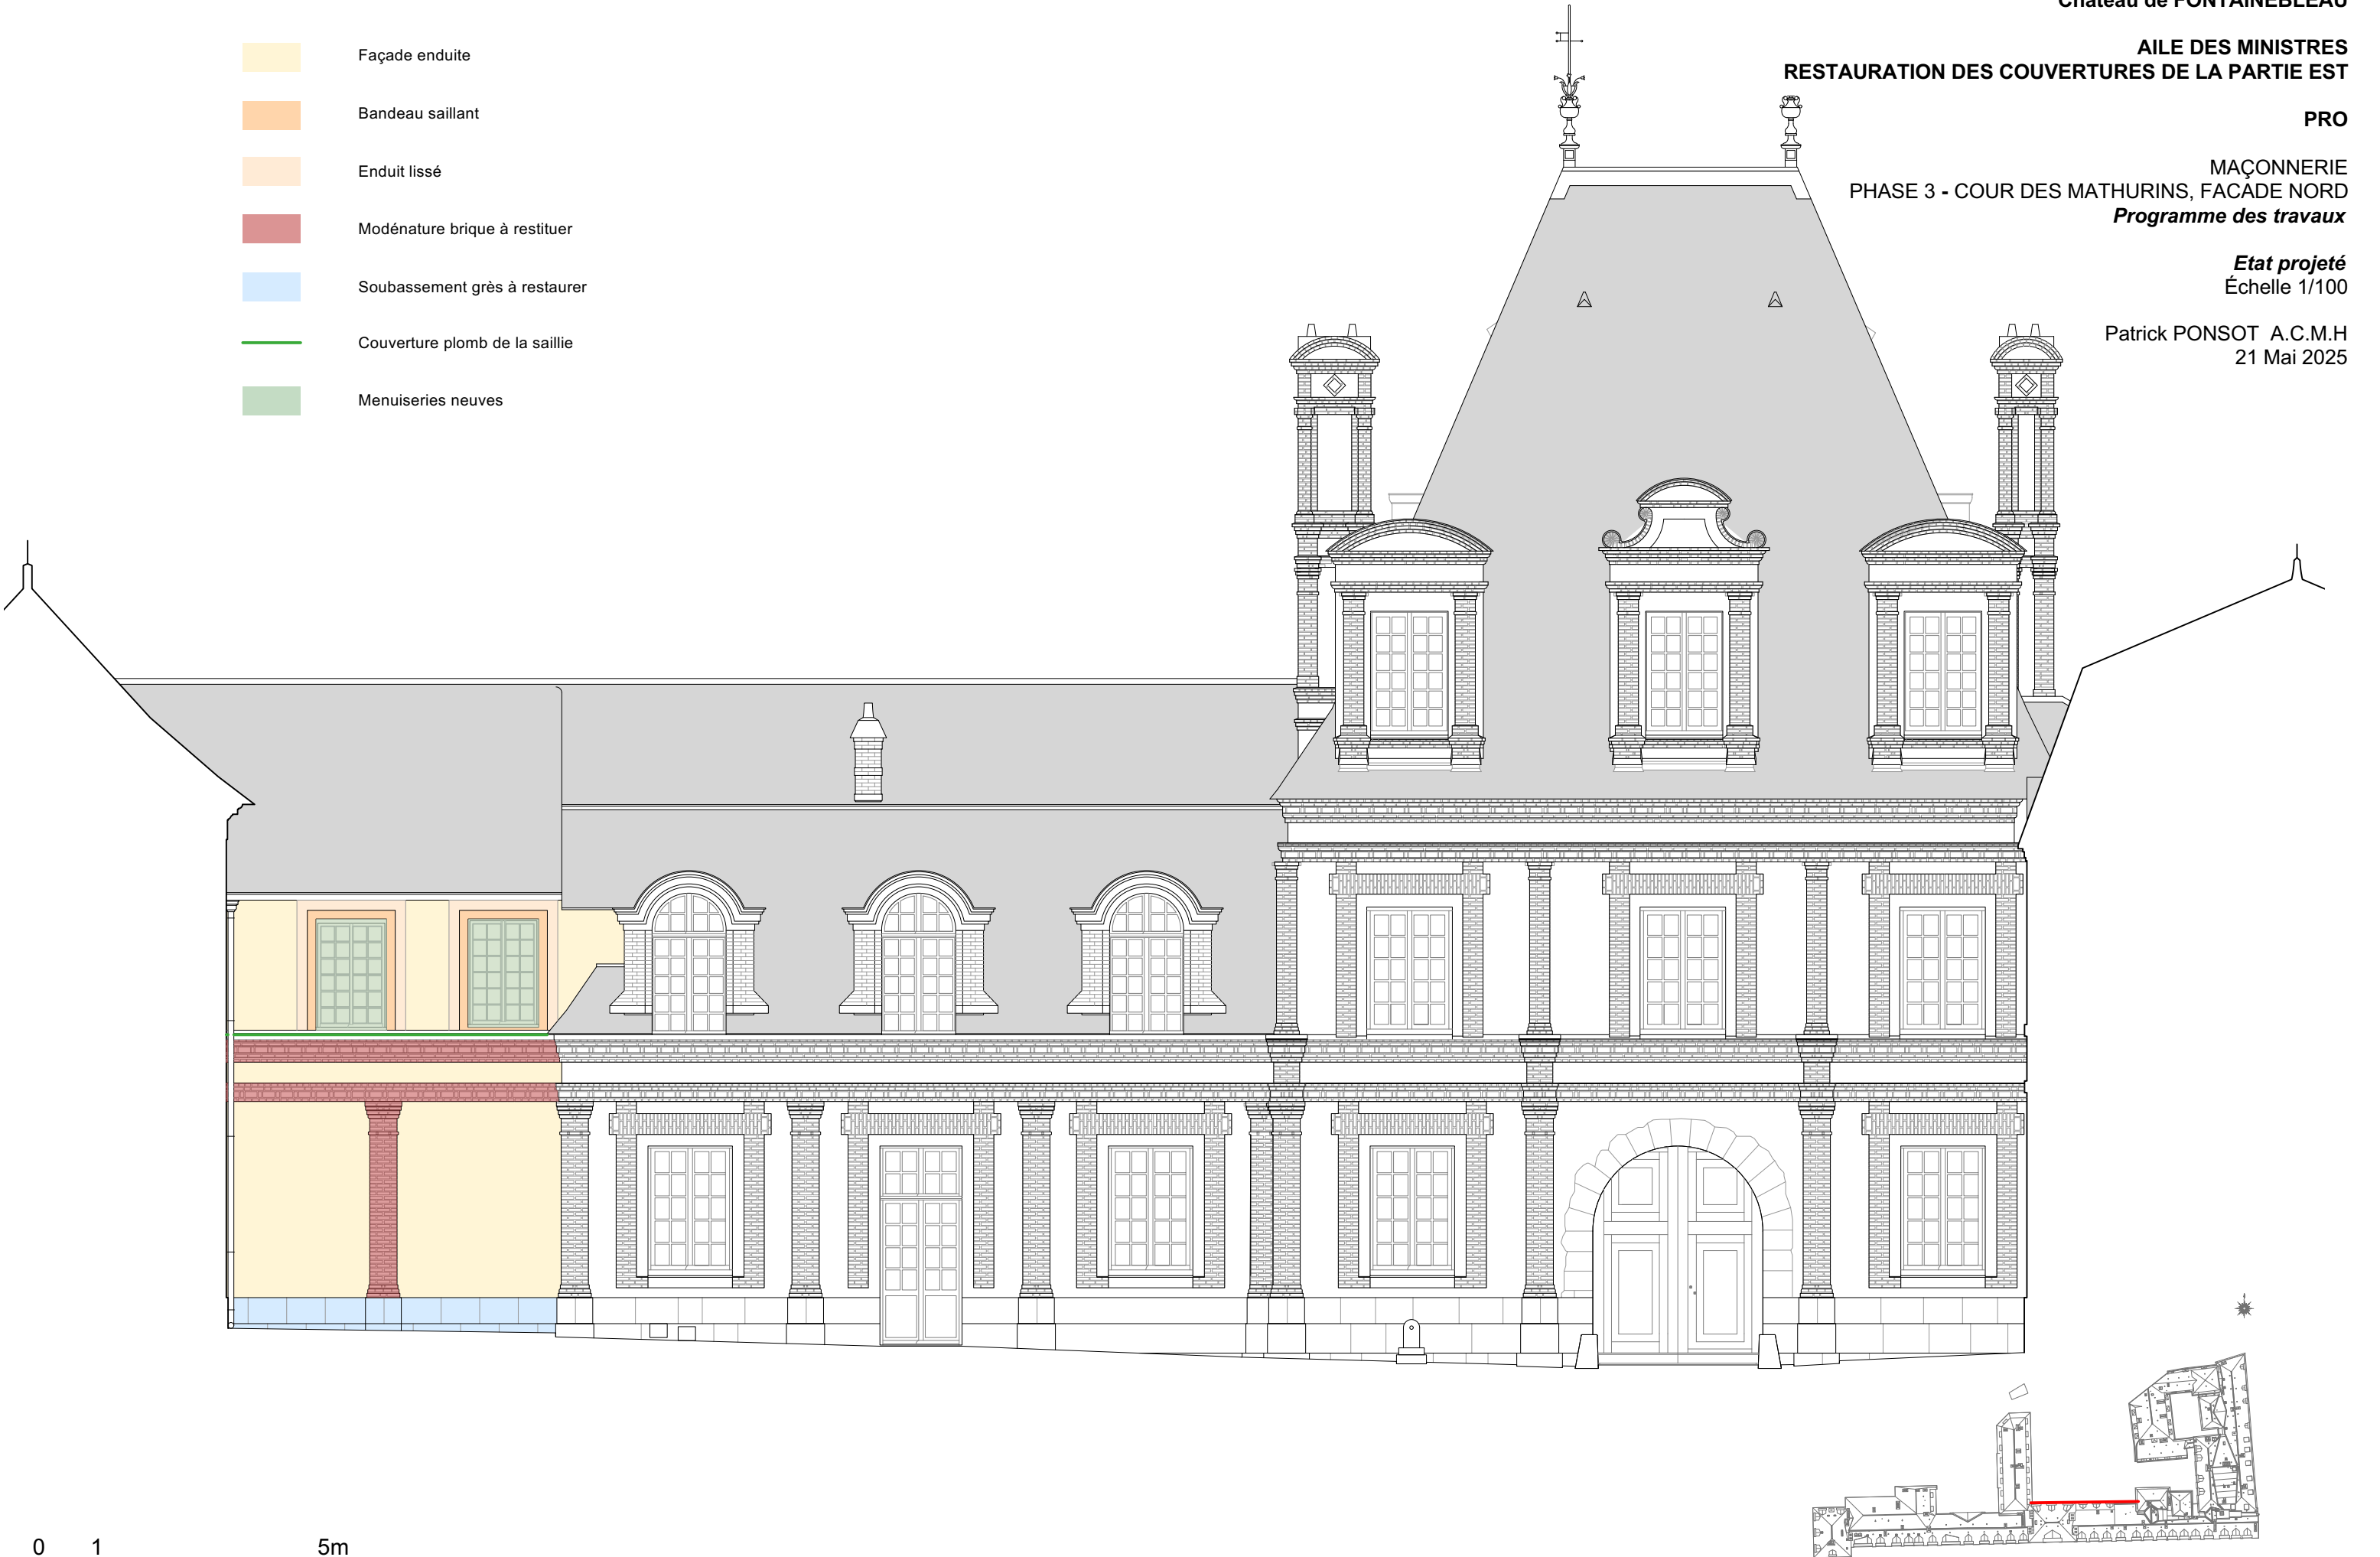



AILE DES MINISTRES  
RESTAURATION DES COUVERTURES DE LA PARTIE EST

PRO

MENUISERIES DES LUCARNES  
*Plan de toiture*


*Etat projeté*  
Échelle 1/250

Patrick PONSOT A.C.M.H  
21 Mai 2025



- Menuiseries à restaurer
- Menuiseries neuves
- Menuiseries neuves en façade

- Menuiseries à vérifier*
- Travaux précédents en 2017
  - Travaux précédents en 2020
  - Travaux précédents en 2023

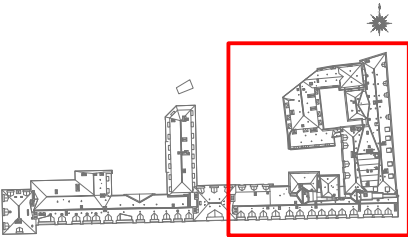



AILE DES MINISTRES  
RESTAURATION DES COUVERTURES DE LA PARTIE EST


PRO

NOMENCLATURE DES CHASSIS DE TOIT ET CHEMINÉES  
*Plan de toiture*


*Etat projeté*  
Échelle 1/200

Patrick PONSOT A.C.M.H

21 Mai 2025

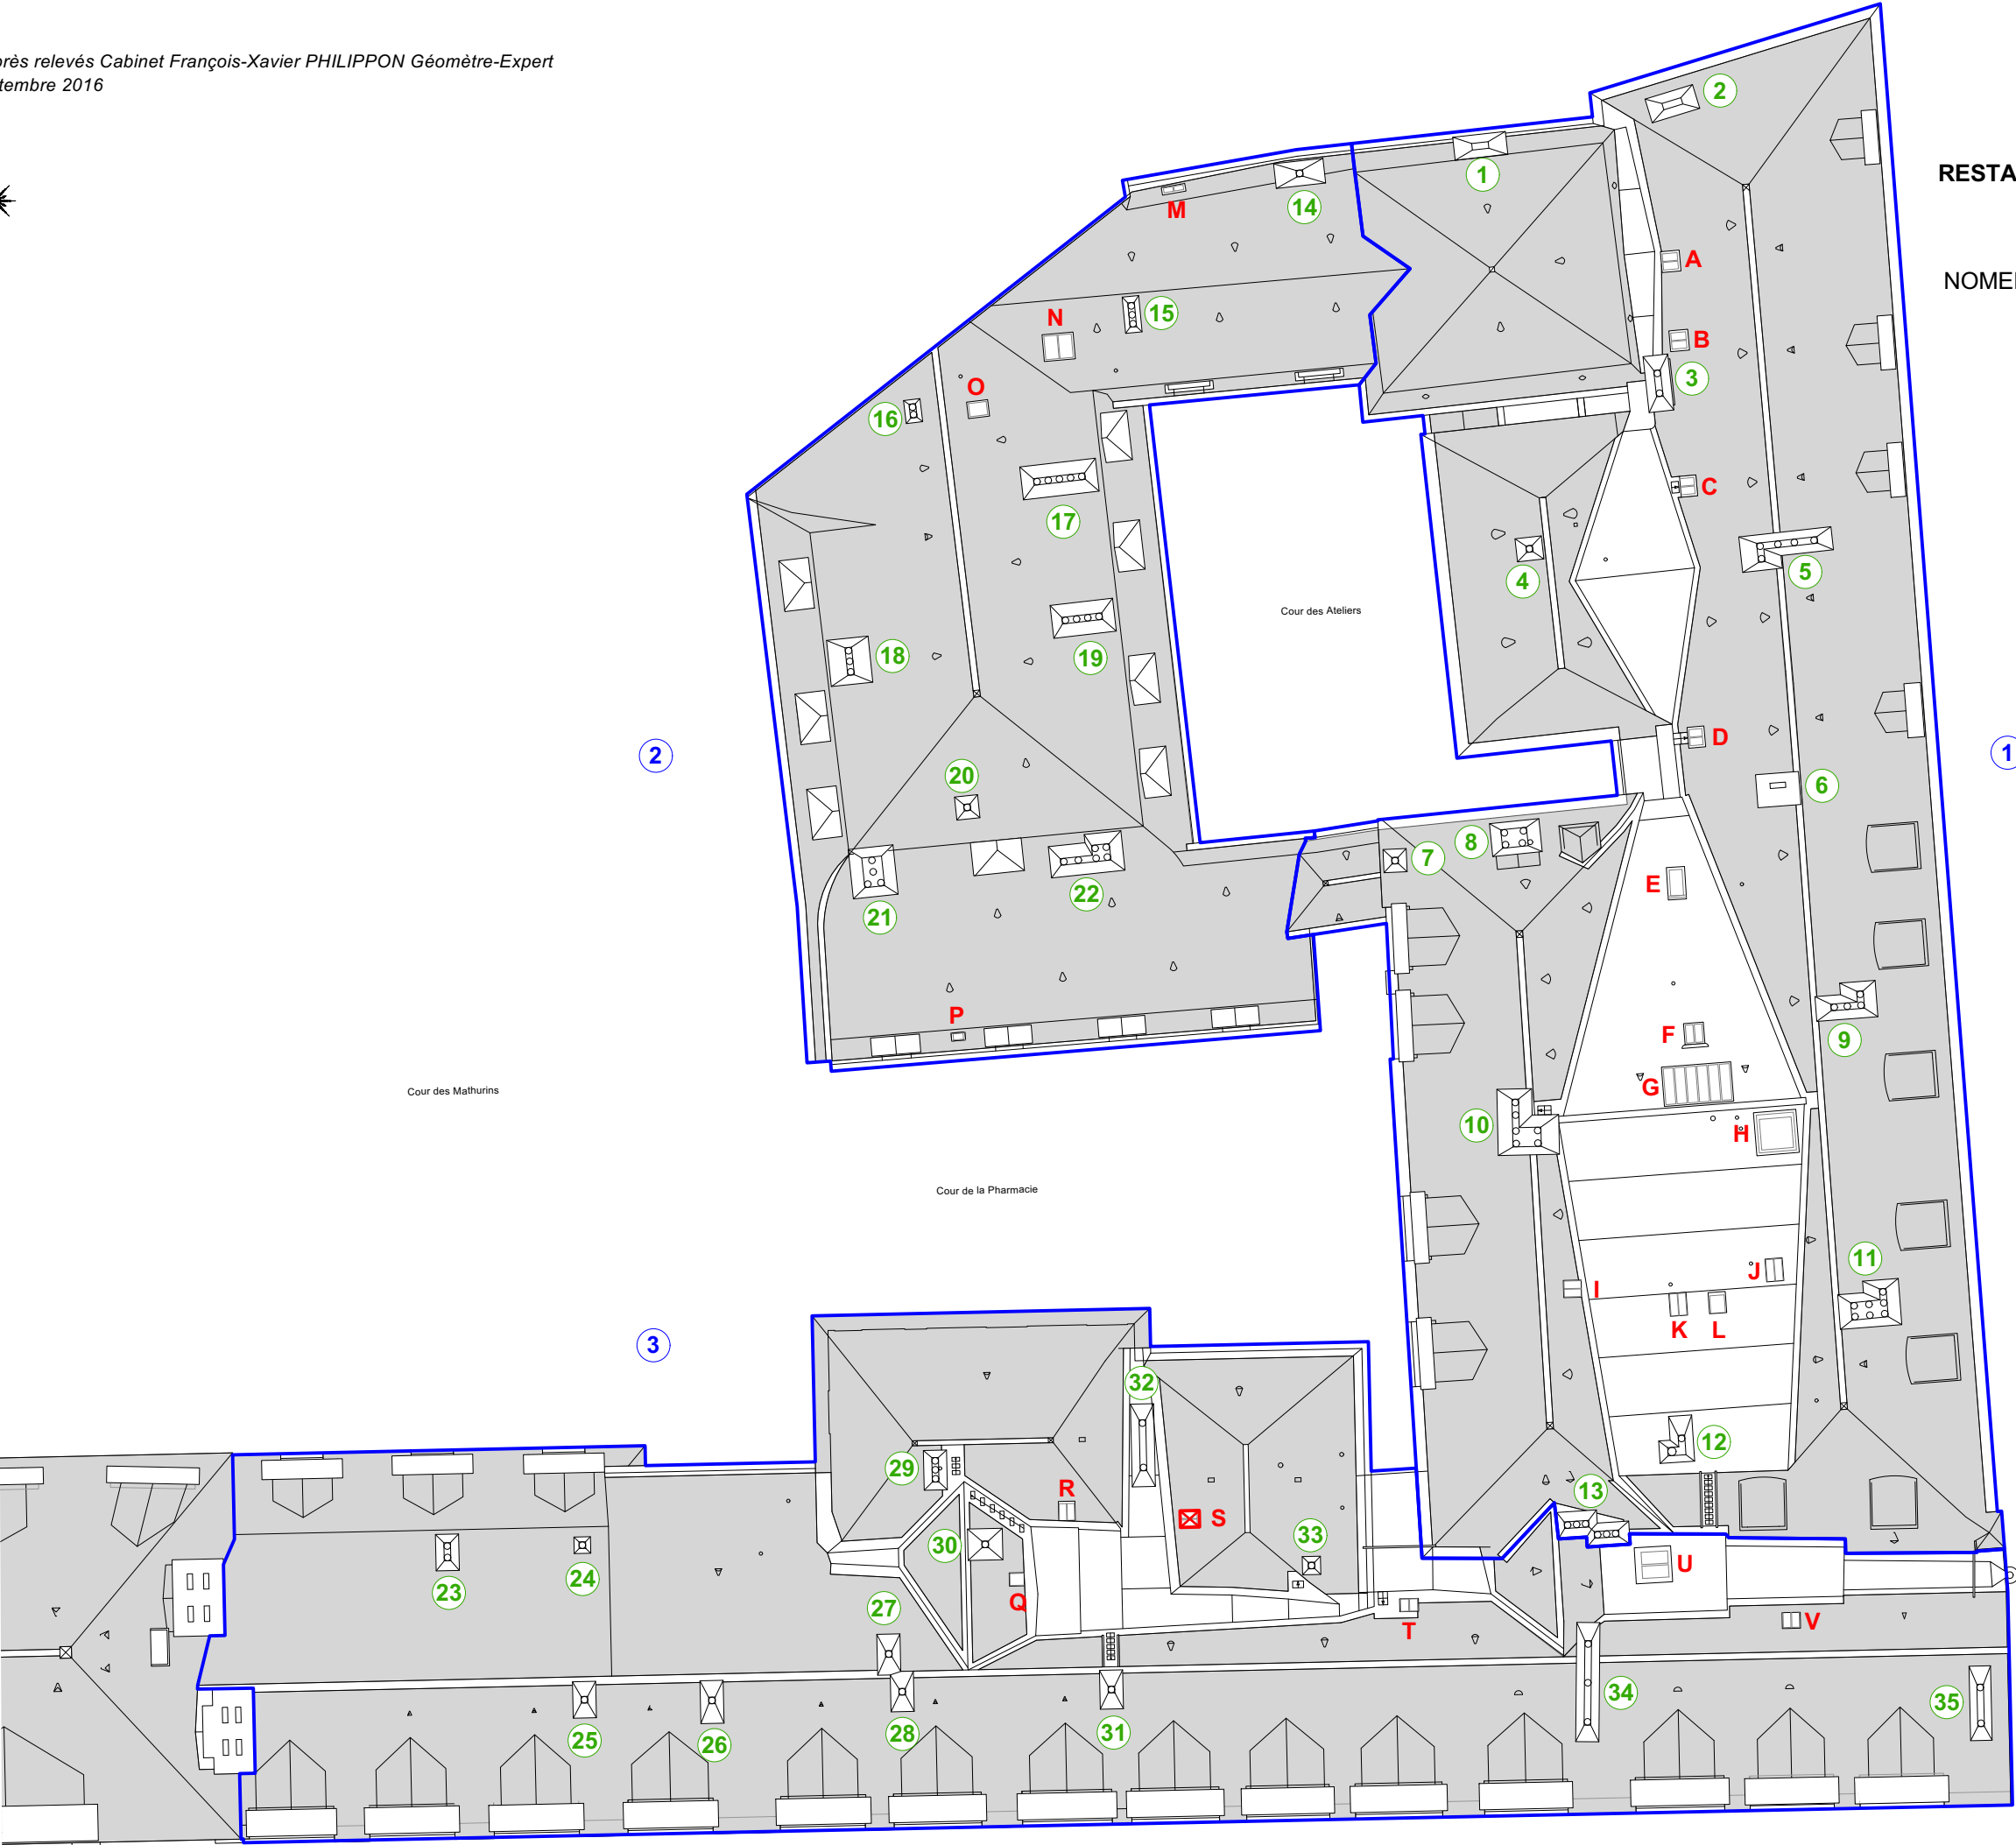

- ① Phase 1
- ② Phase 2
- ③ Phase 3
- ⑨ Souche de cheminée
- X Chassis et verrière
- ⊠ Chassis à créer

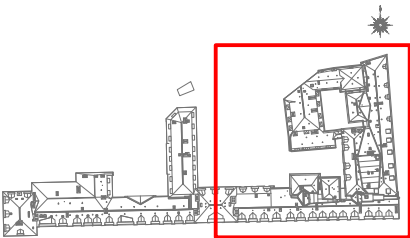



AILE DES MINISTRES  
RESTAURATION DES COUVERTURES DE LA PARTIE EST

PRO

RESTAURATION DES COMBLES  
(ISOLATION ET ENTRETIEN ULTÉRIEUR)  
*Premier étage*

*Etat projeté*  
Échelle 1/200

Patrick PONSOT A.C.M.H  
21 Mai 2025

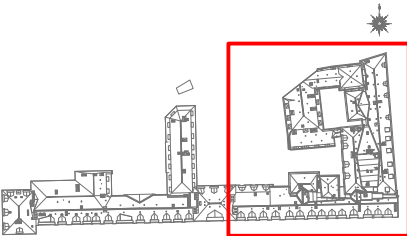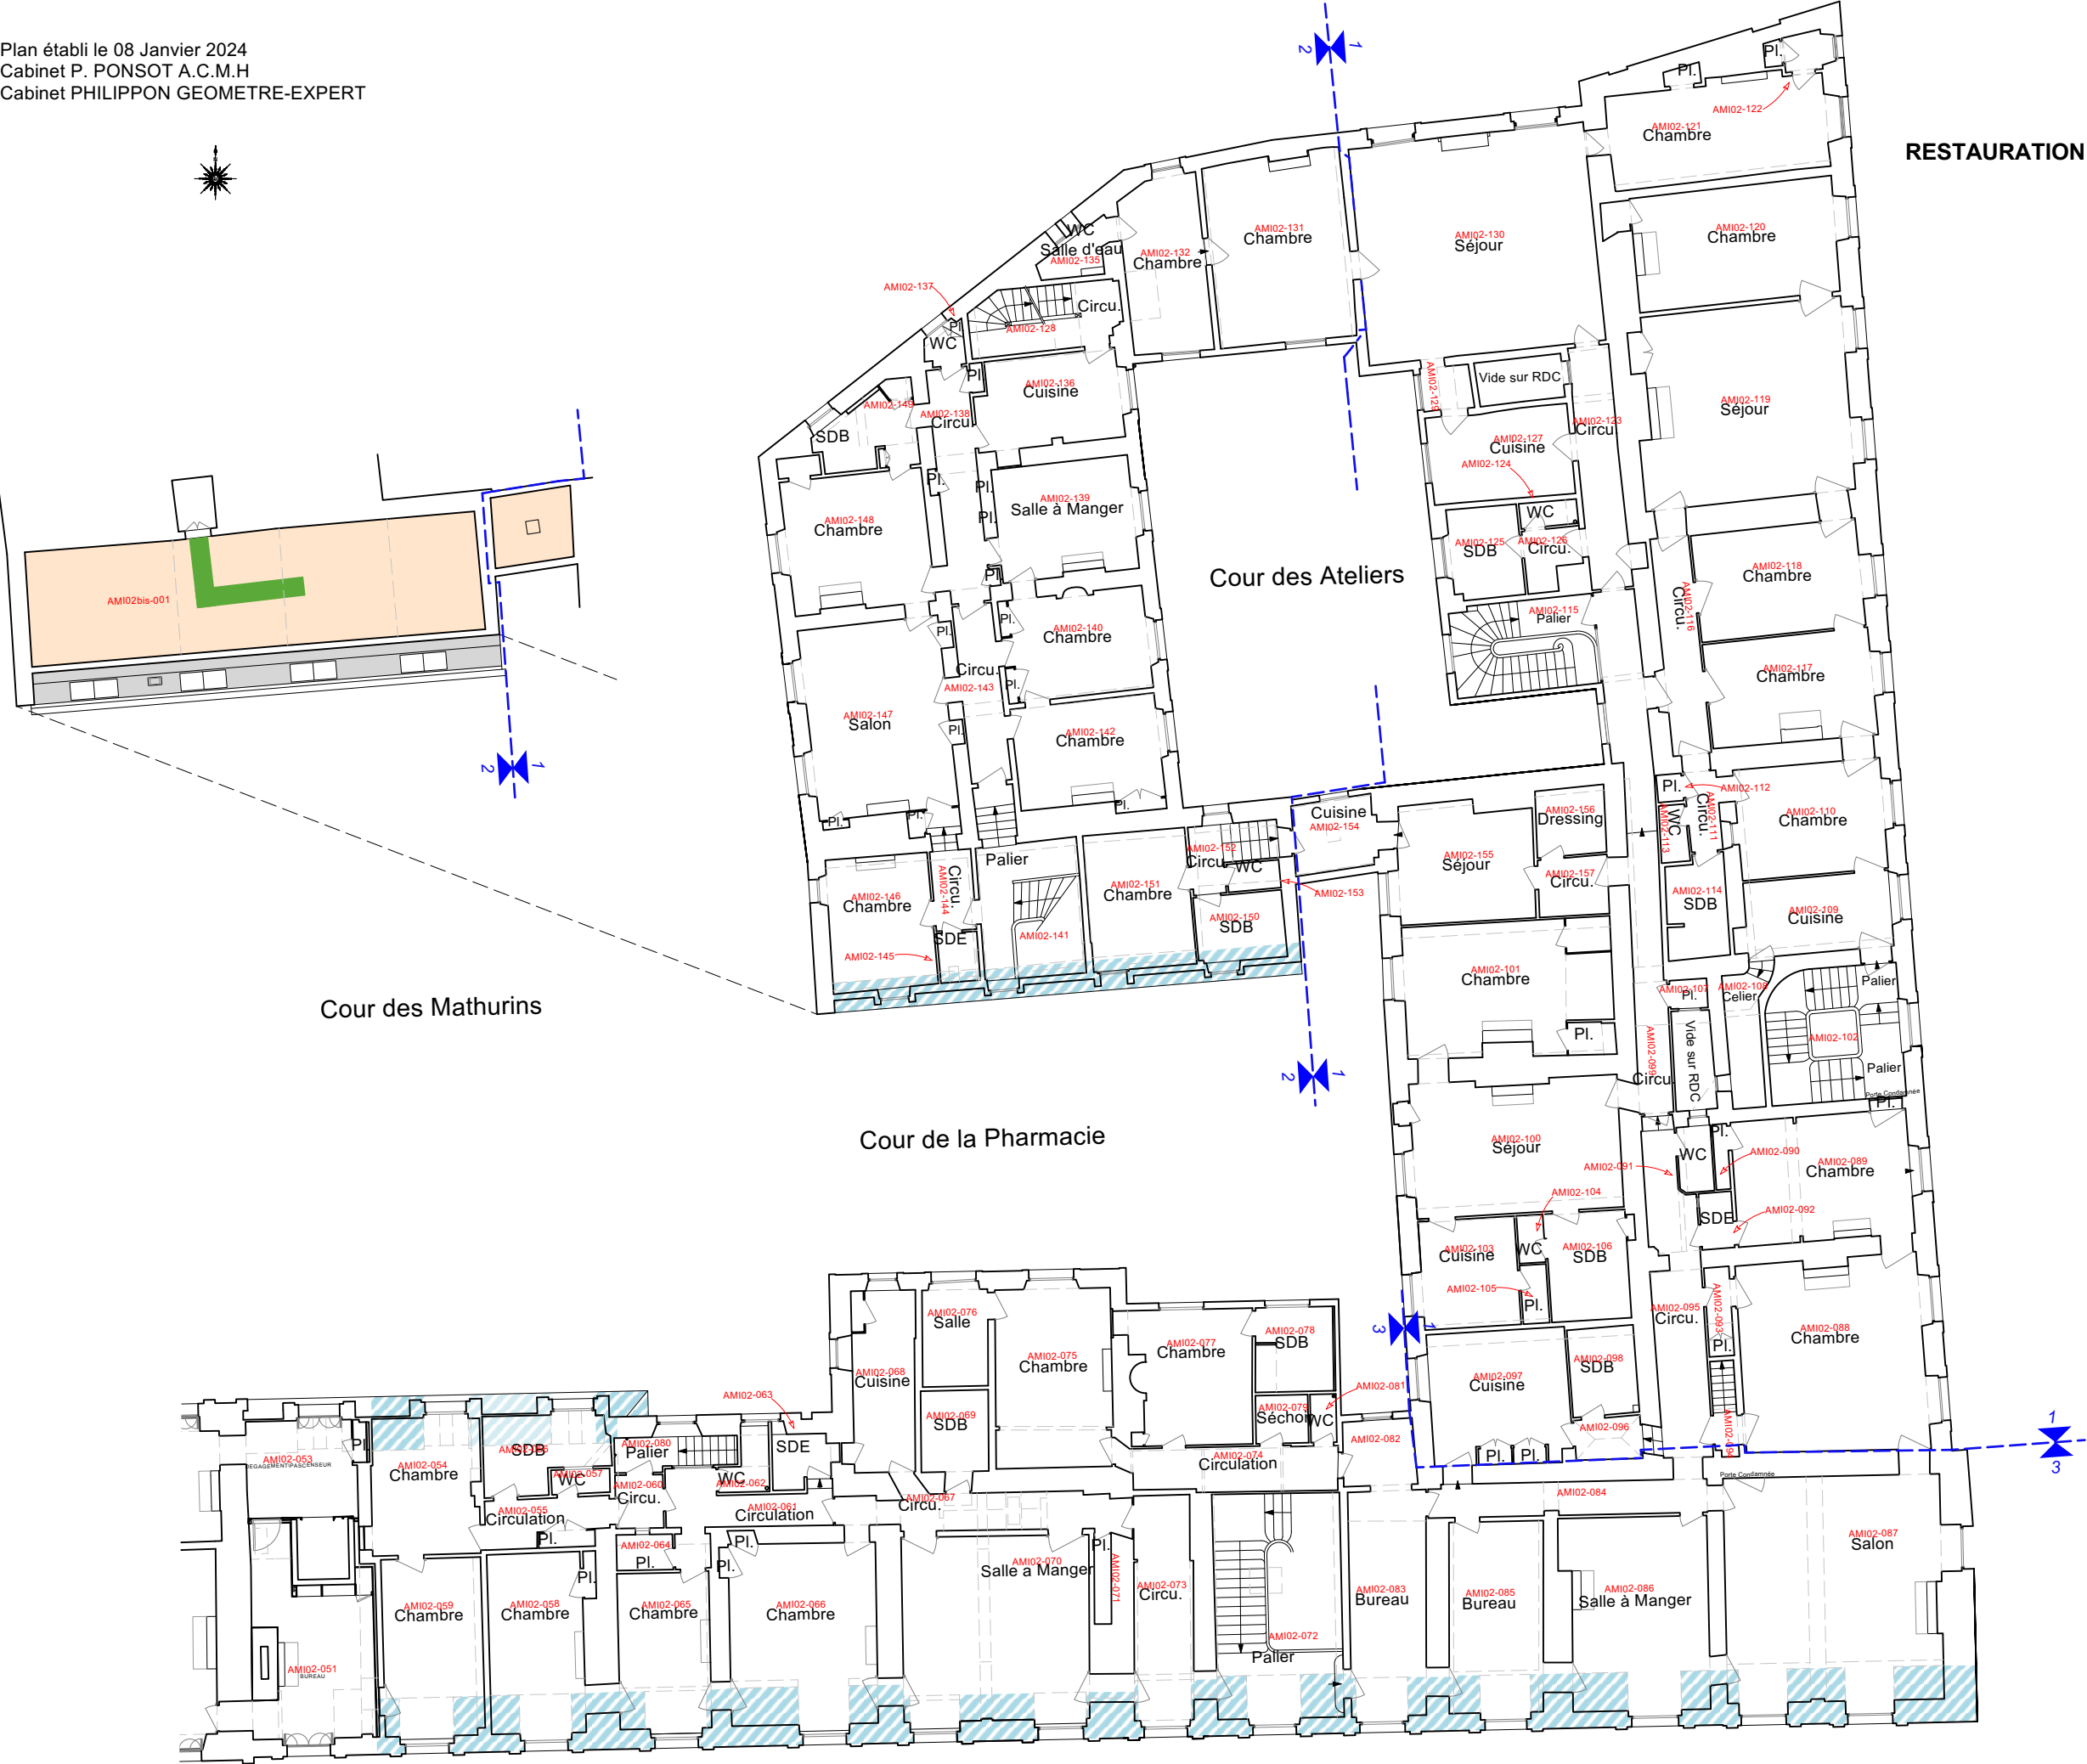


AILE DES MINISTRES  
RESTAURATION DES COUVERTURES DE LA PARTIE EST

PRO

RESTAURATION DES COMBLES  
(ISOLATION ET ENTRETIEN ULTÉRIEUR)  
*Premier étage et galetas*

*Etat projeté*  
Échelle 1/100

Patrick PONSOT A.C.M.H  
21 Mai 2025

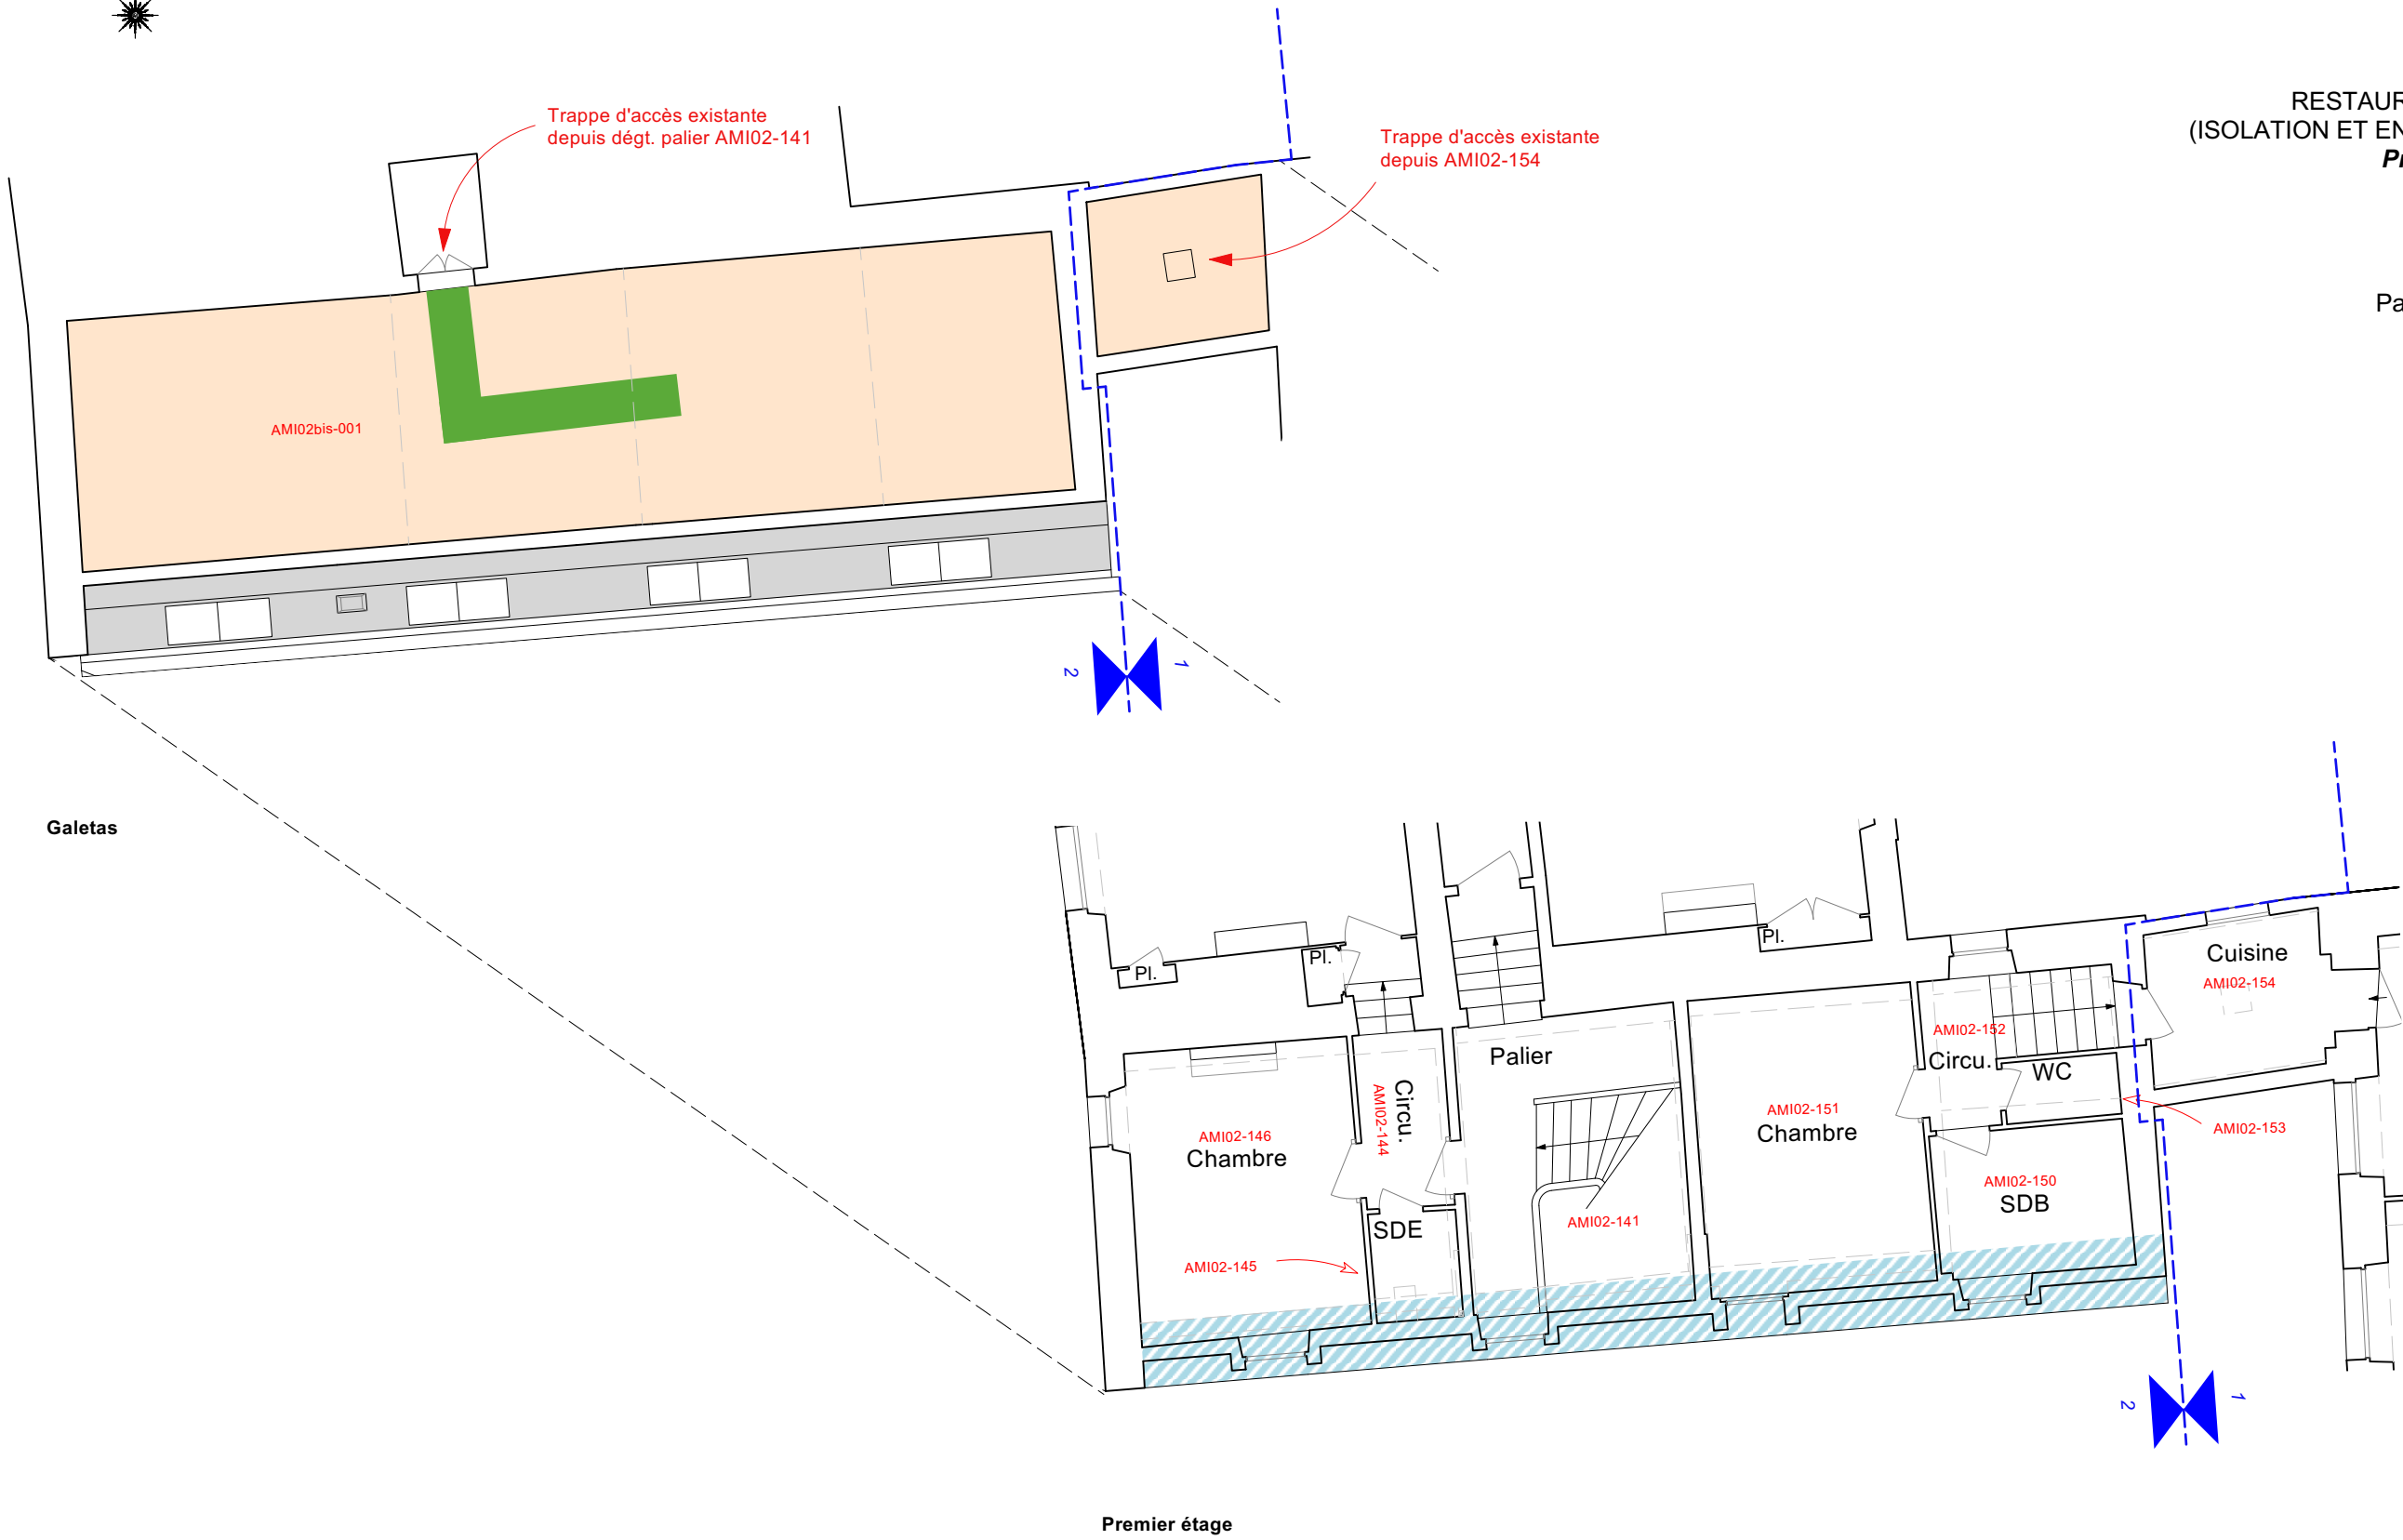

0 1 3 5m

Platelage  
Cheminement d'entretien sur isolation

Isolation horizontale à dérouler  
2x20cm ép.

Isolation des rampants entre chevrons

--- Limite de phases


AILE DES MINISTRES  
RESTAURATION DES COUVERTURES DE LA PARTIE EST

PRO

RESTAURATION DES COMBLES  
(ISOLATION ET ENTRETIEN ULTÉRIEUR)  
*Premier étage*

*Etat projeté*  
Échelle 1/100

Patrick PONSOT A.C.M.H  
21 Mai 2025

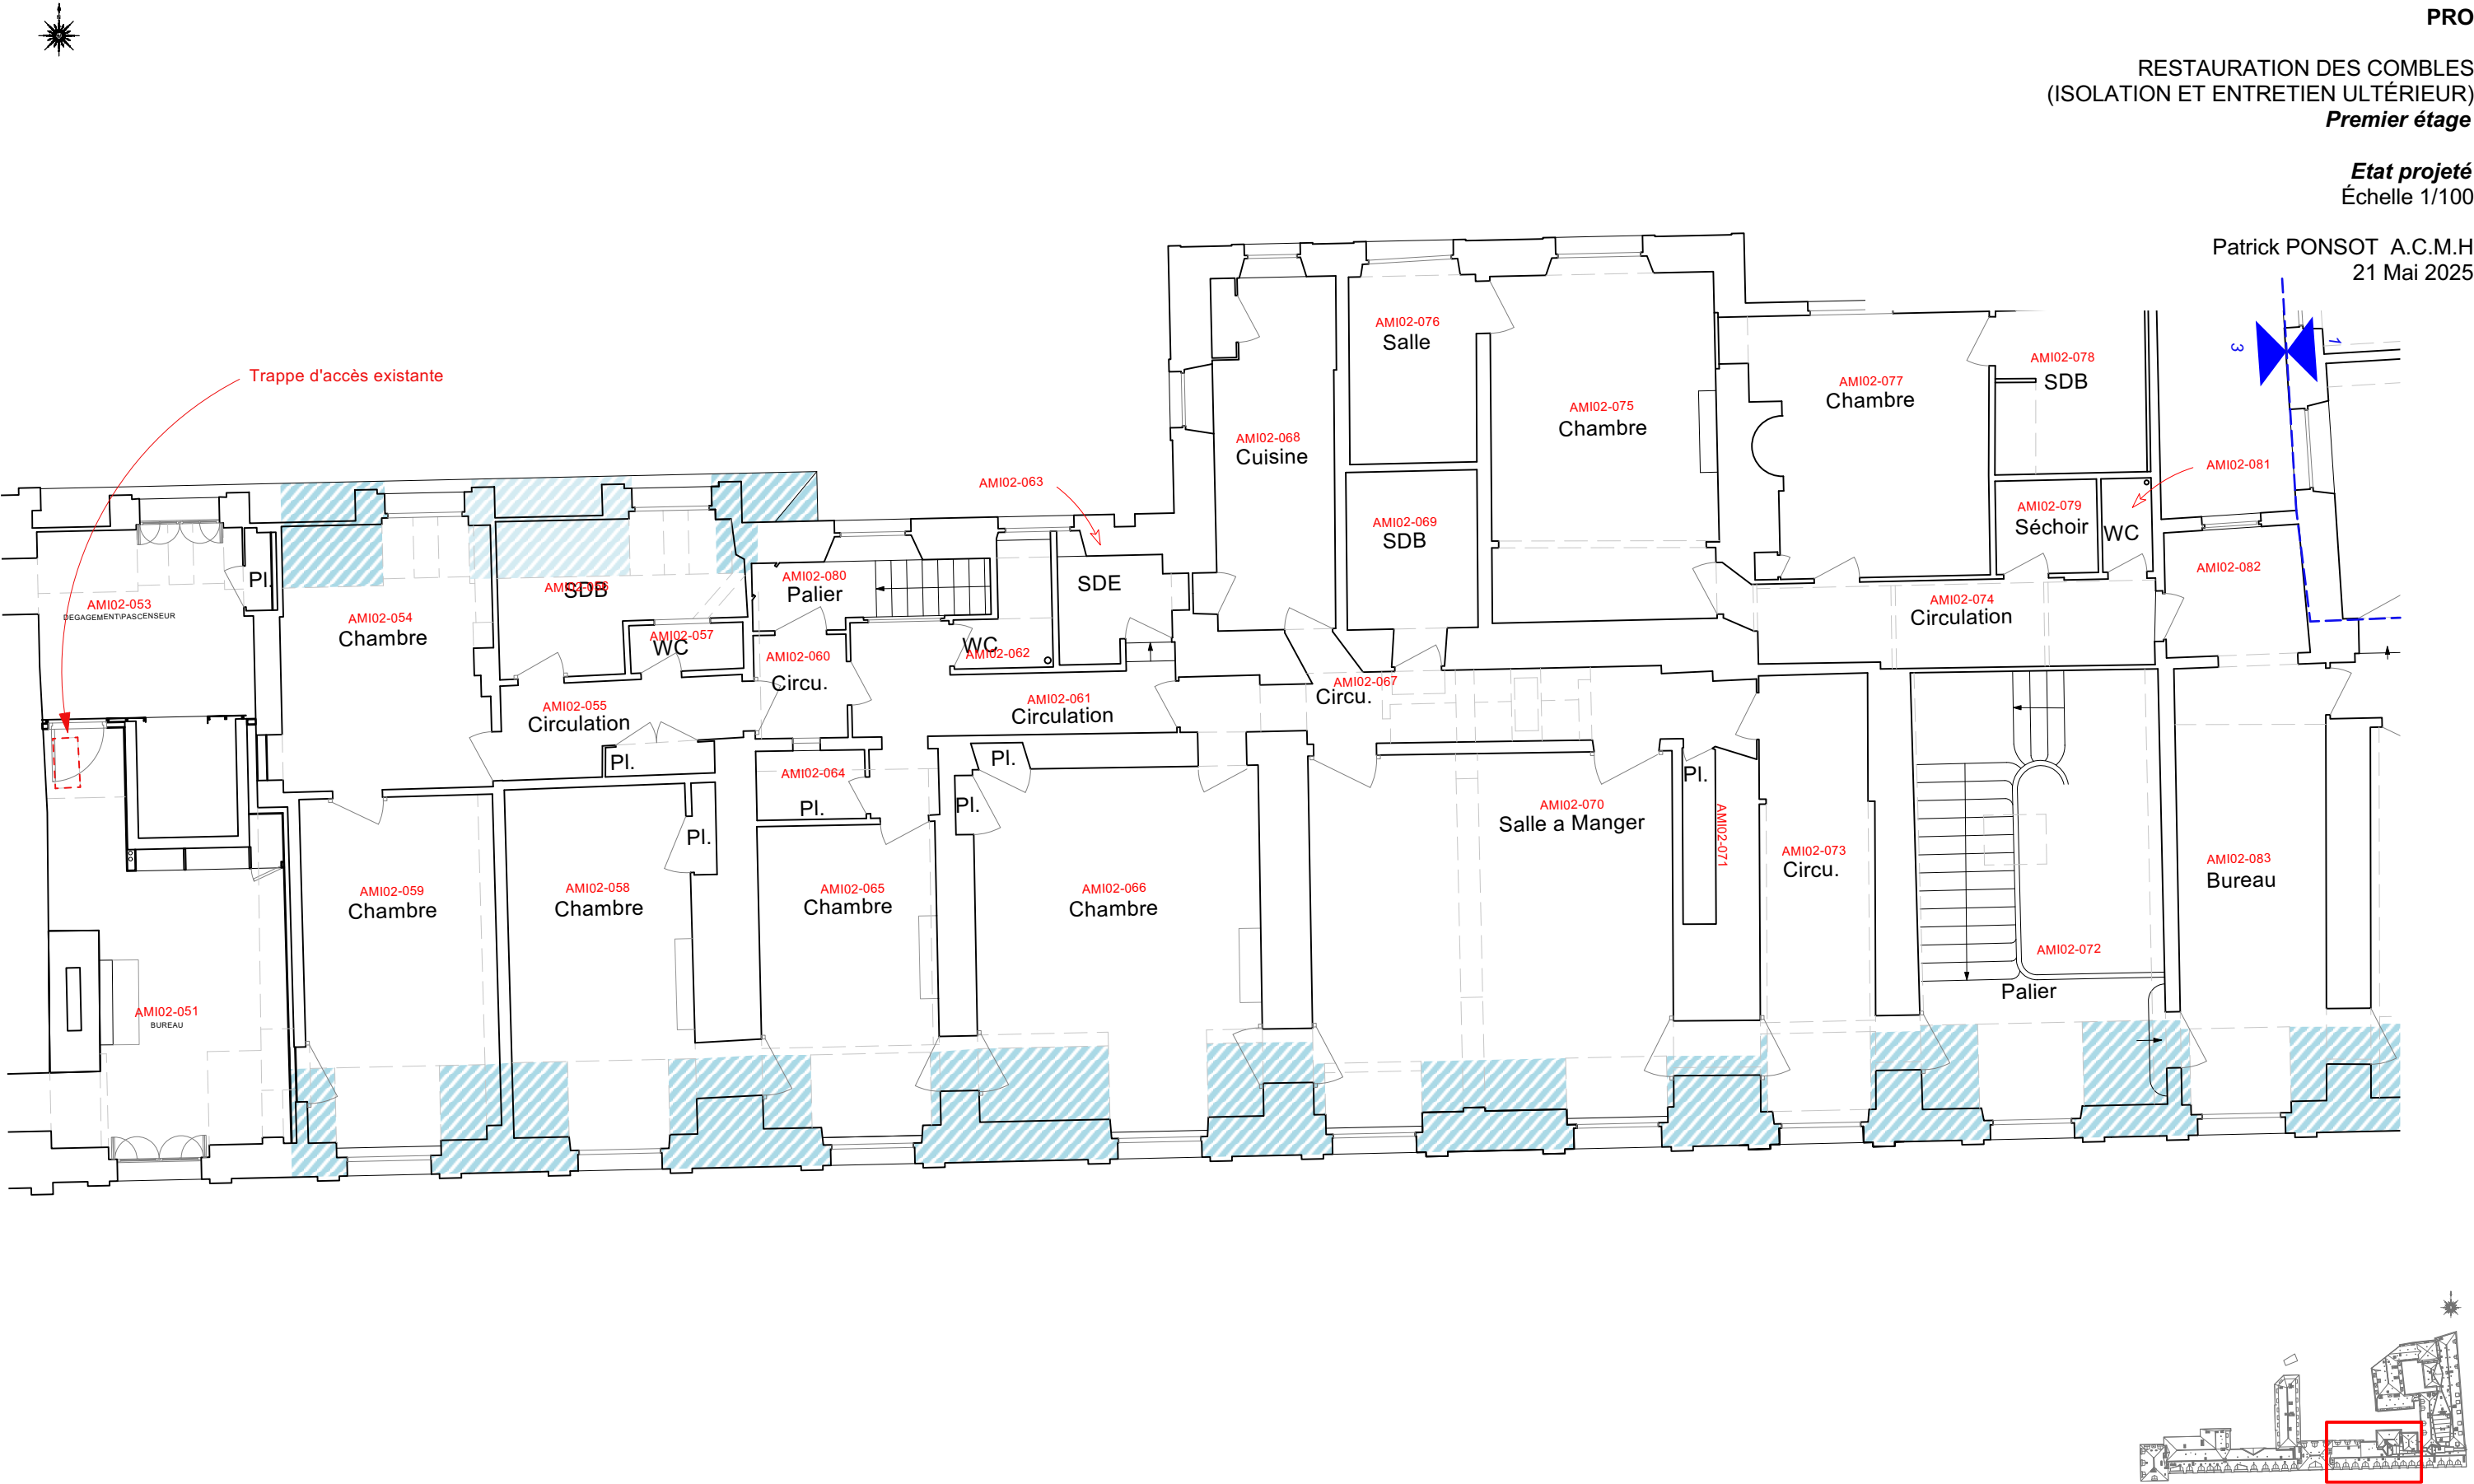



AILE DES MINISTRES  
RESTAURATION DES COUVERTURES DE LA PARTIE EST

PRO

RESTAURATION DES COMBLES  
(ISOLATION ET ENTRETIEN ULTÉRIEUR)  
*Premier étage*

*Etat projeté*  
Échelle 1/100

Patrick PONSOT A.C.M.H  
21 Mai 2025




0 1 3 5m



Isolation des rampants entre chevrons



Limite de phases

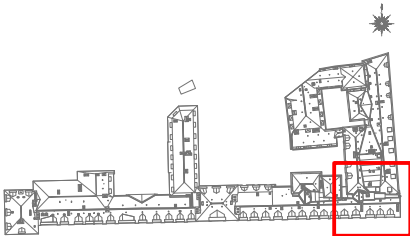




AILE DES MINISTRES  
RESTAURATION DES COUVERTURES DE LA PARTIE EST

PRO


RESTAURATION DES COMBLES  
(ISOLATION ET ENTRETIEN ULTÉRIEUR)  
*Entresol premier étage Aile Louis XV*

*Etat projeté*  
Échelle 1/200

Patrick PONSOT A.C.M.H  
21 Mai 2025

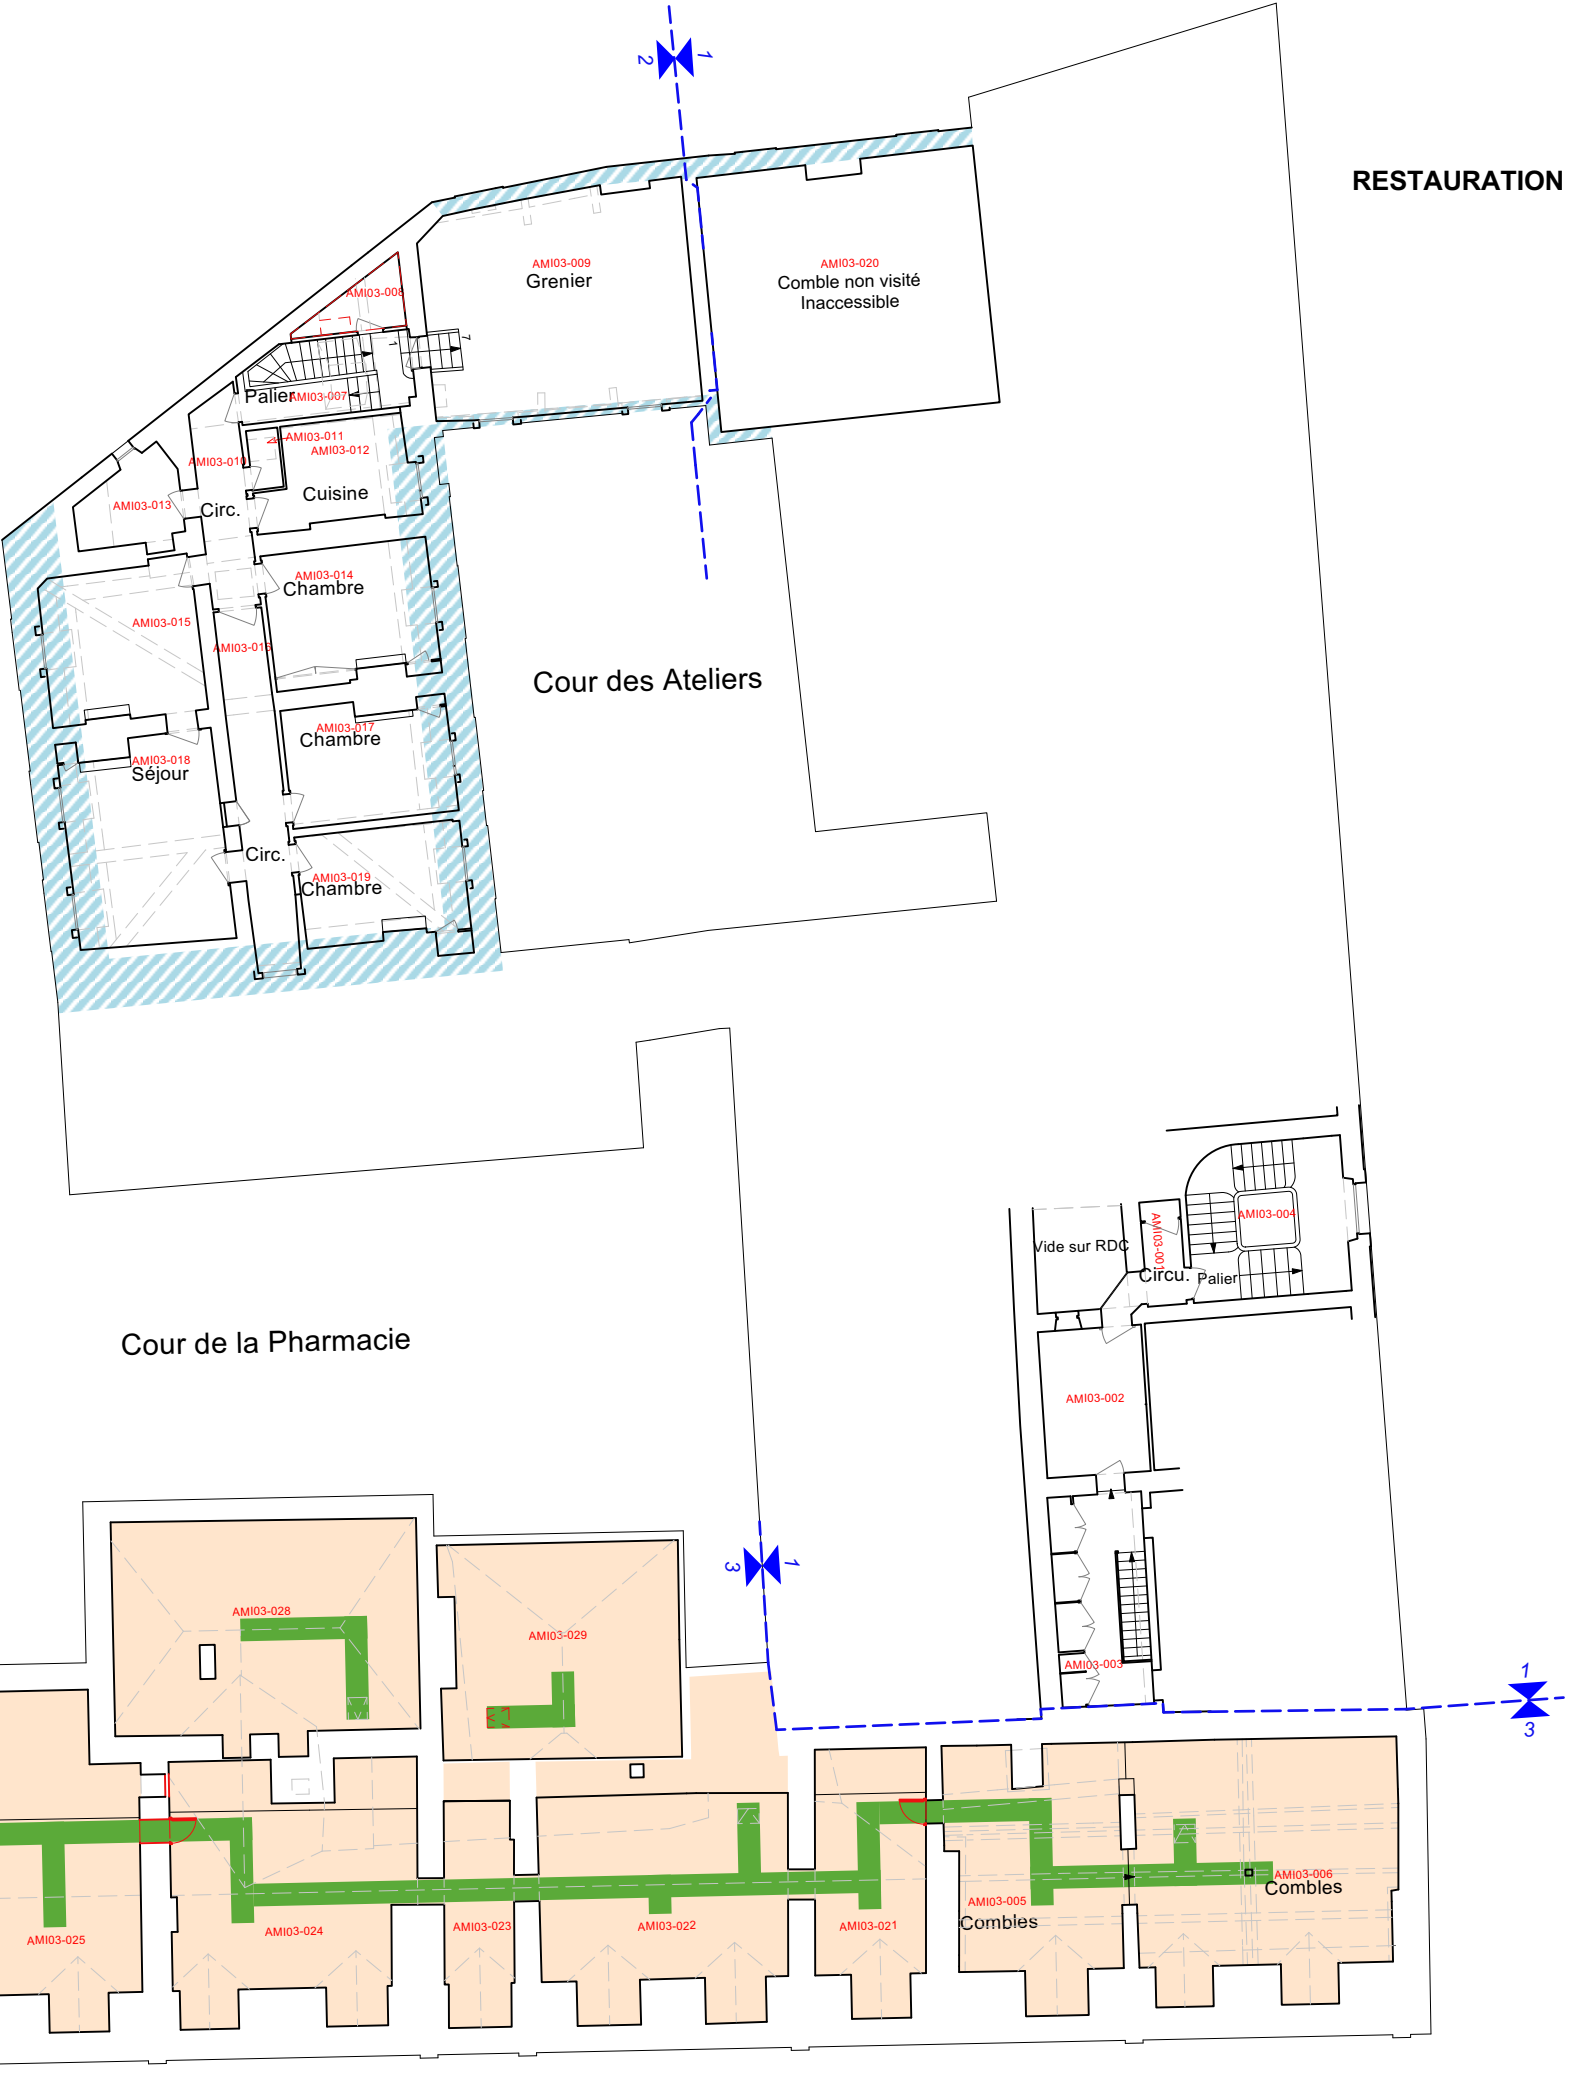

- Platelage  
Cheminement d'entretien sur isolation
- Isolation horizontale à dérouler  
2x20cm ép.
- Isolation des rampants entre chevrons
- Projet
- Limite de phases

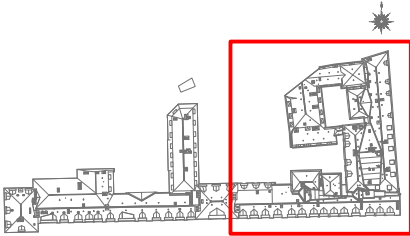



AILE DES MINISTRES  
RESTAURATION DES COUVERTURES DE LA PARTIE EST

PRO

RESTAURATION DES COMBLES  
(ISOLATION ET ENTRETIEN ULTÉRIEUR)  
*Entresol premier étage Aile Louis XV*

*Etat projeté*  
Échelle 1/100

Patrick PONSOT A.C.M.H  
21 Mai 2025

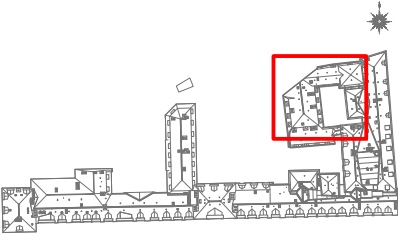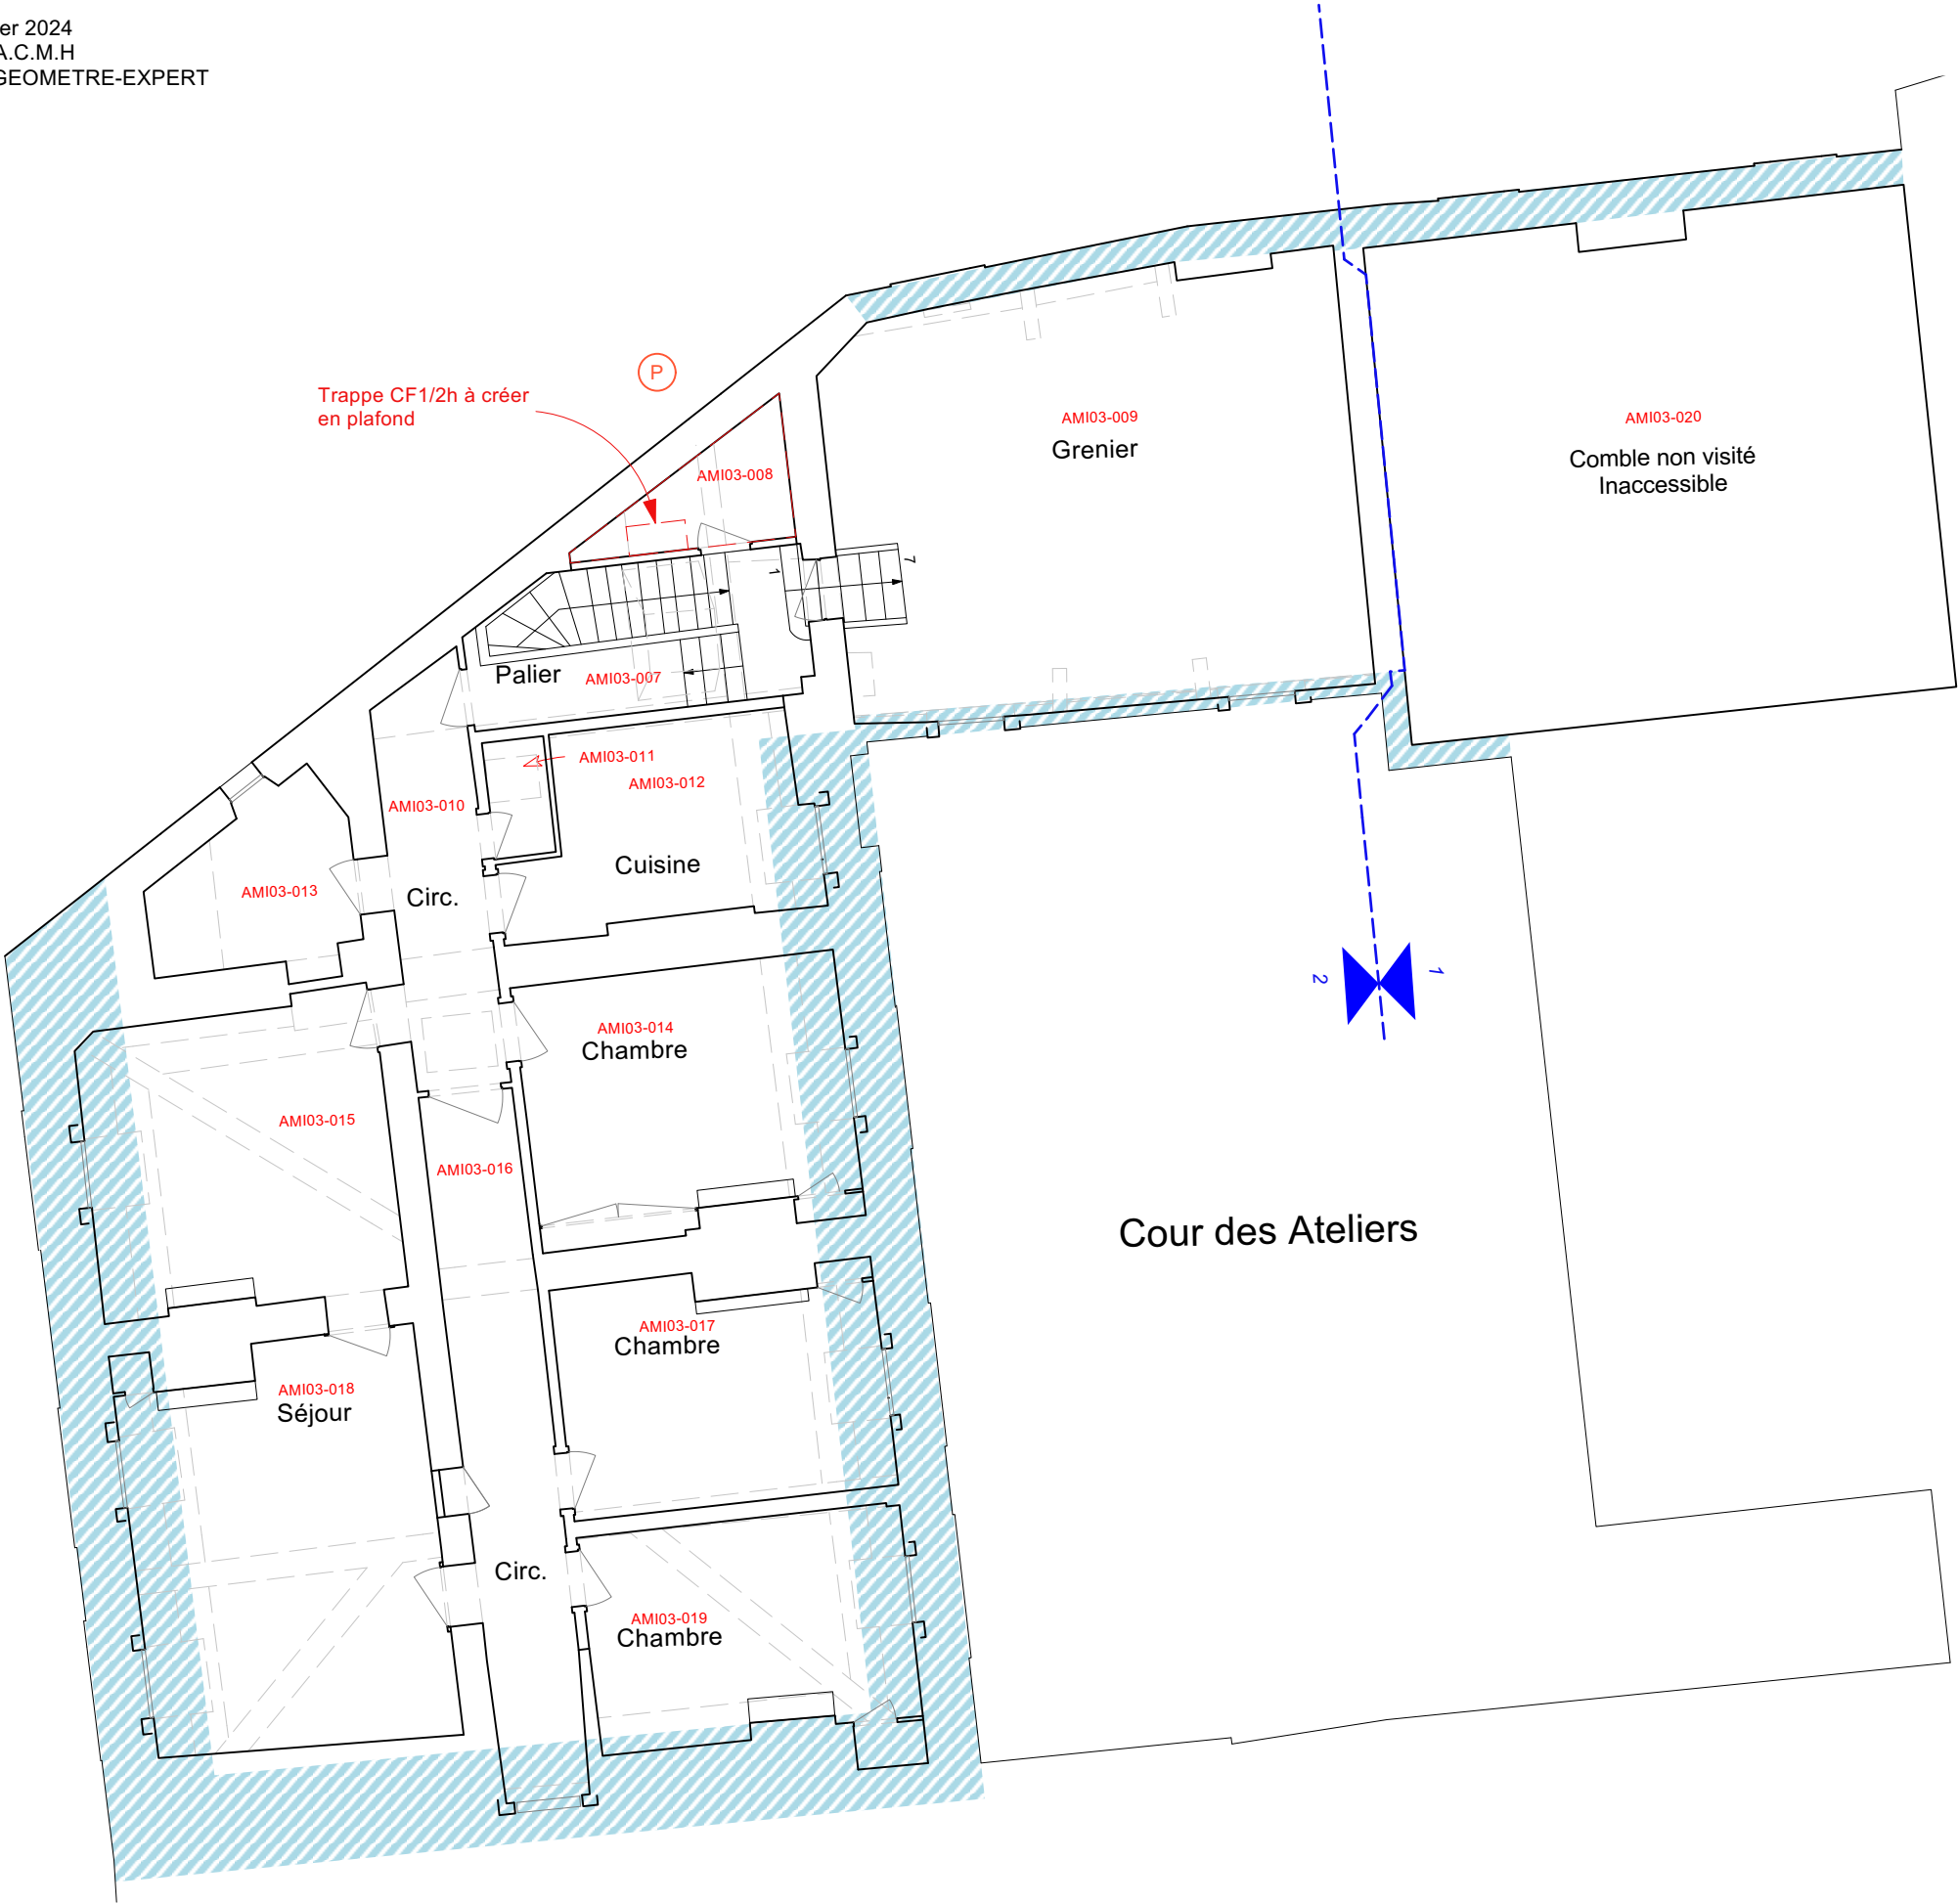


AILE DES MINISTRES  
RESTAURATION DES COUVERTURES DE LA PARTIE EST

PRO

RESTAURATION DES COMBLES  
(ISOLATION ET ENTRETIEN ULTERIEUR)  
*Entresol premier étage Aile Louis XV*

*Etat projeté*  
Échelle 1/100

Patrick PONSOT A.C.M.H  
21 Mai 2025

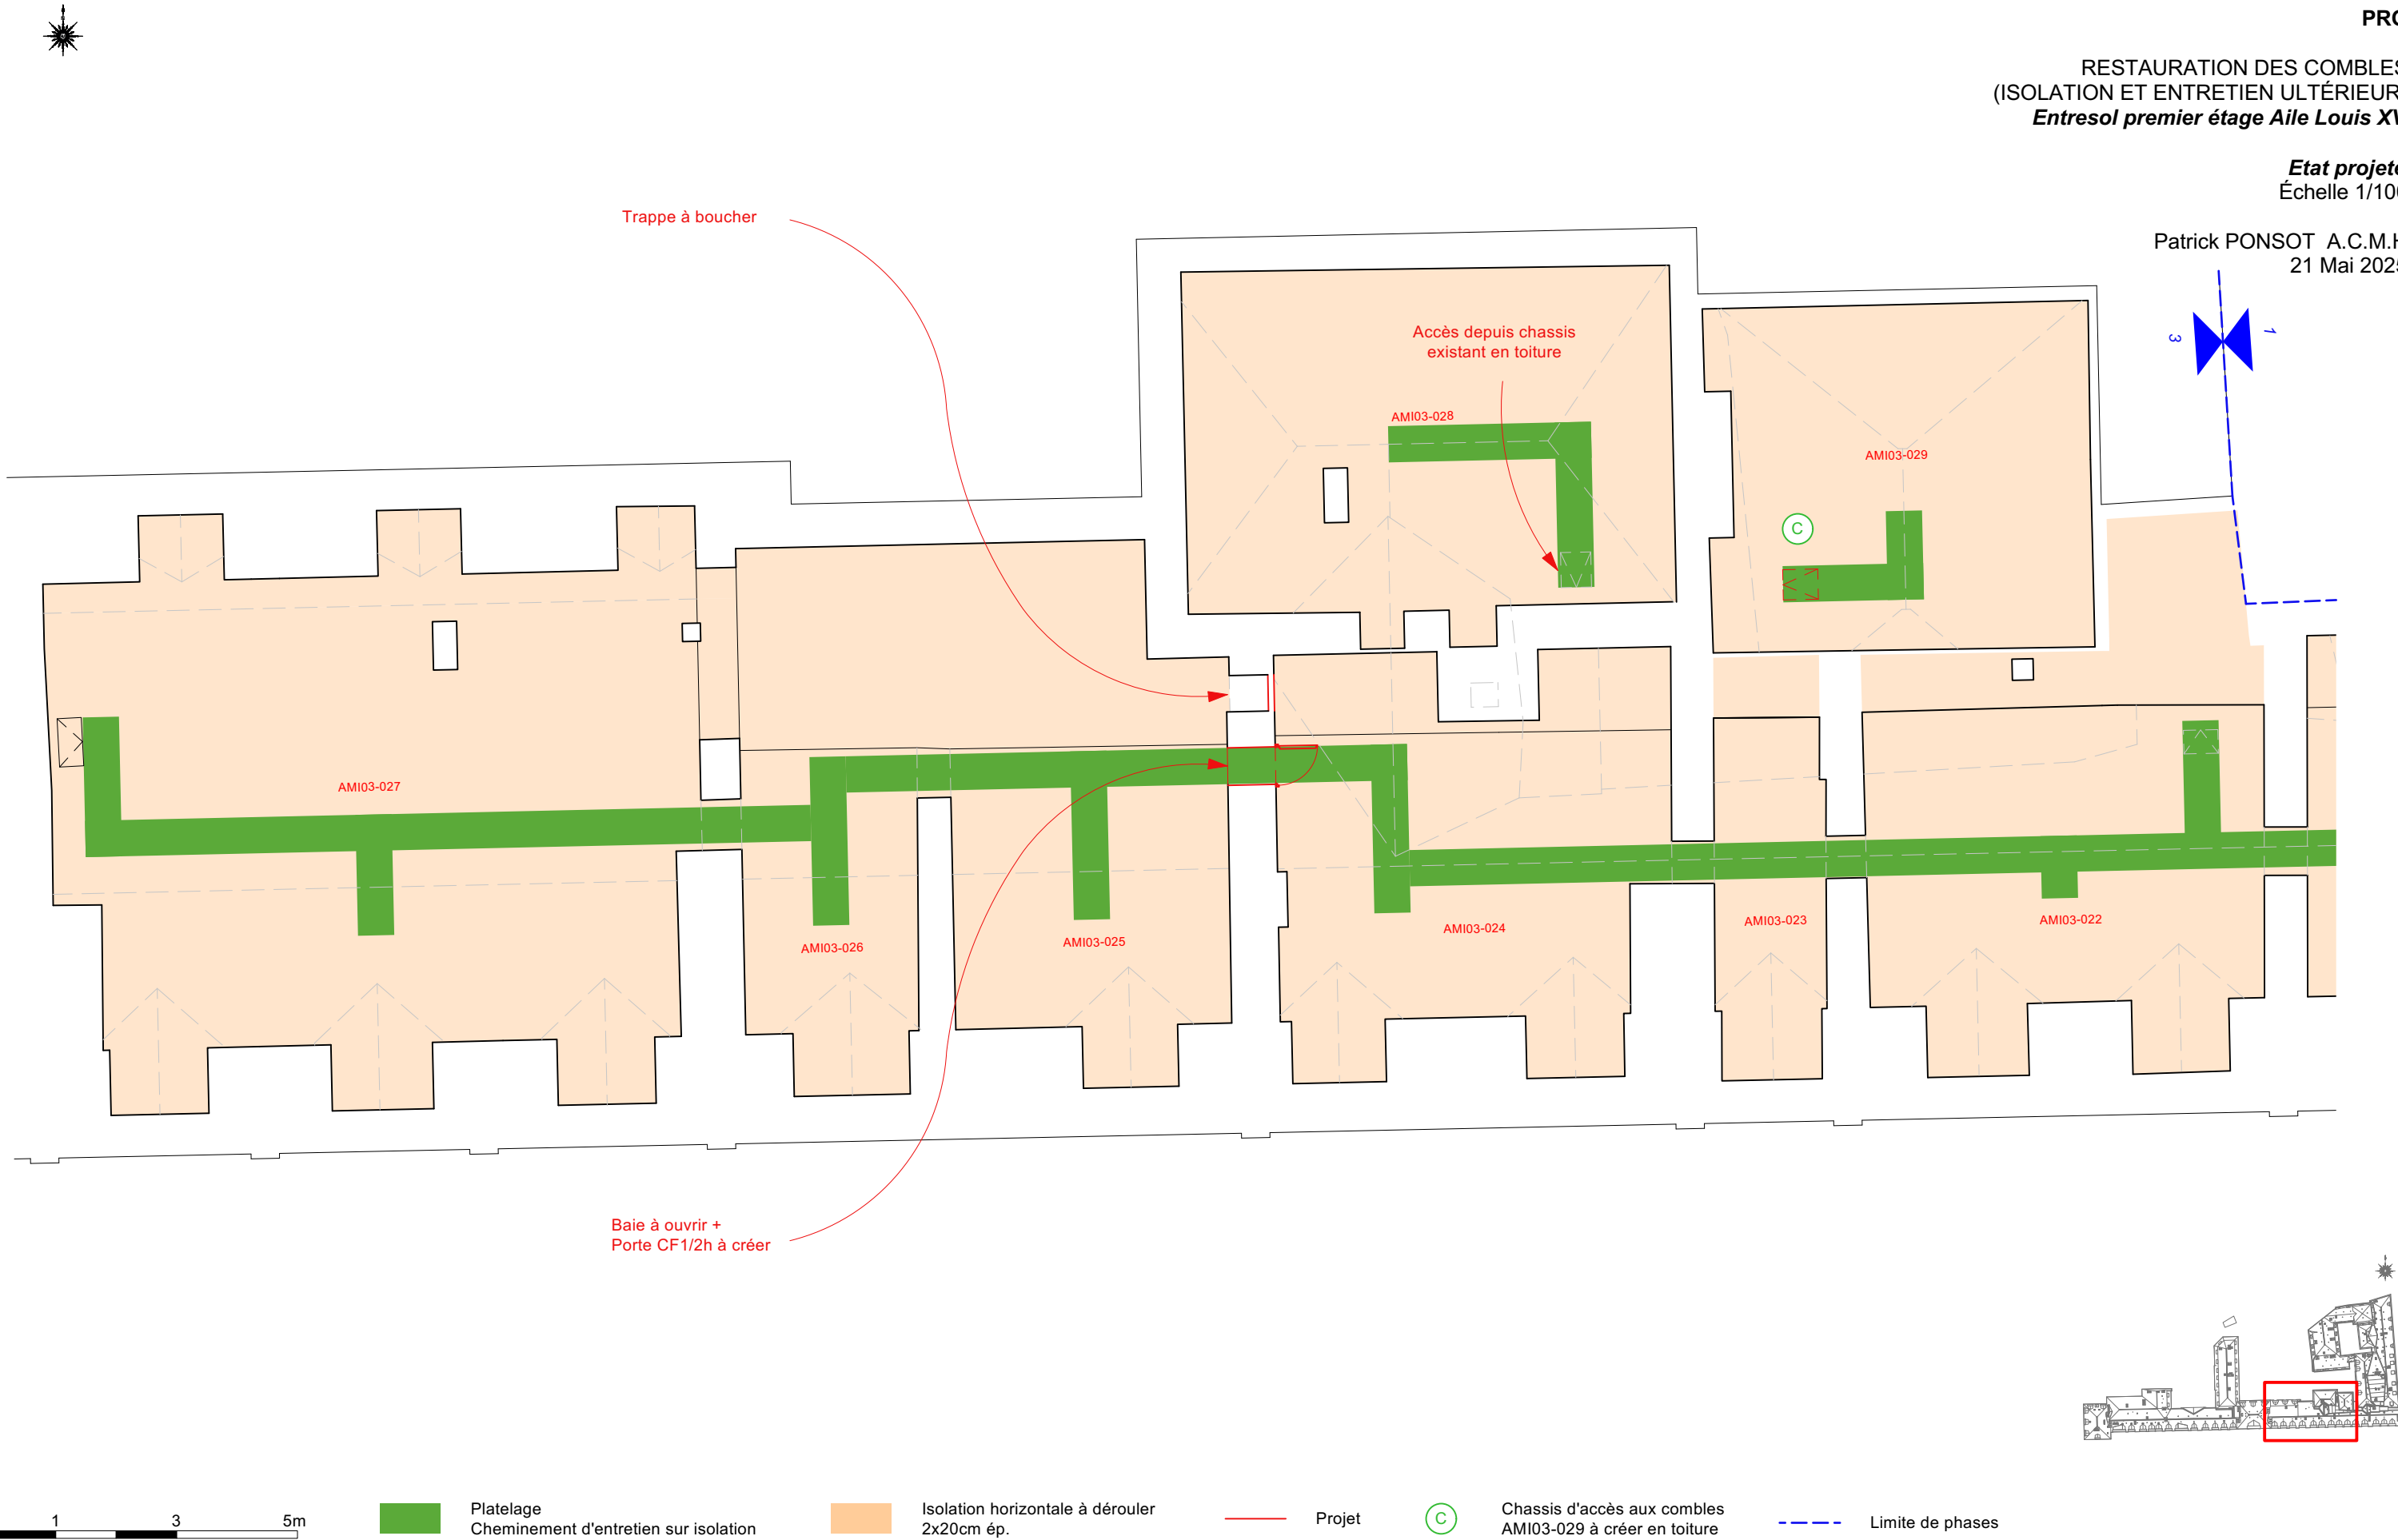





AILE DES MINISTRES  
RESTAURATION DES COUVERTURES DE LA PARTIE EST

PRO

RESTAURATION DES COMBLES  
(ISOLATION ET ENTRETIEN ULTÉRIEUR)  
*Entresol premier étage Aile Louis XV*

*Etat projeté*  
Échelle 1/100

Patrick PONSOT A.C.M.H  
21 Mai 2025

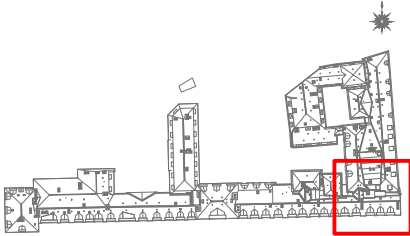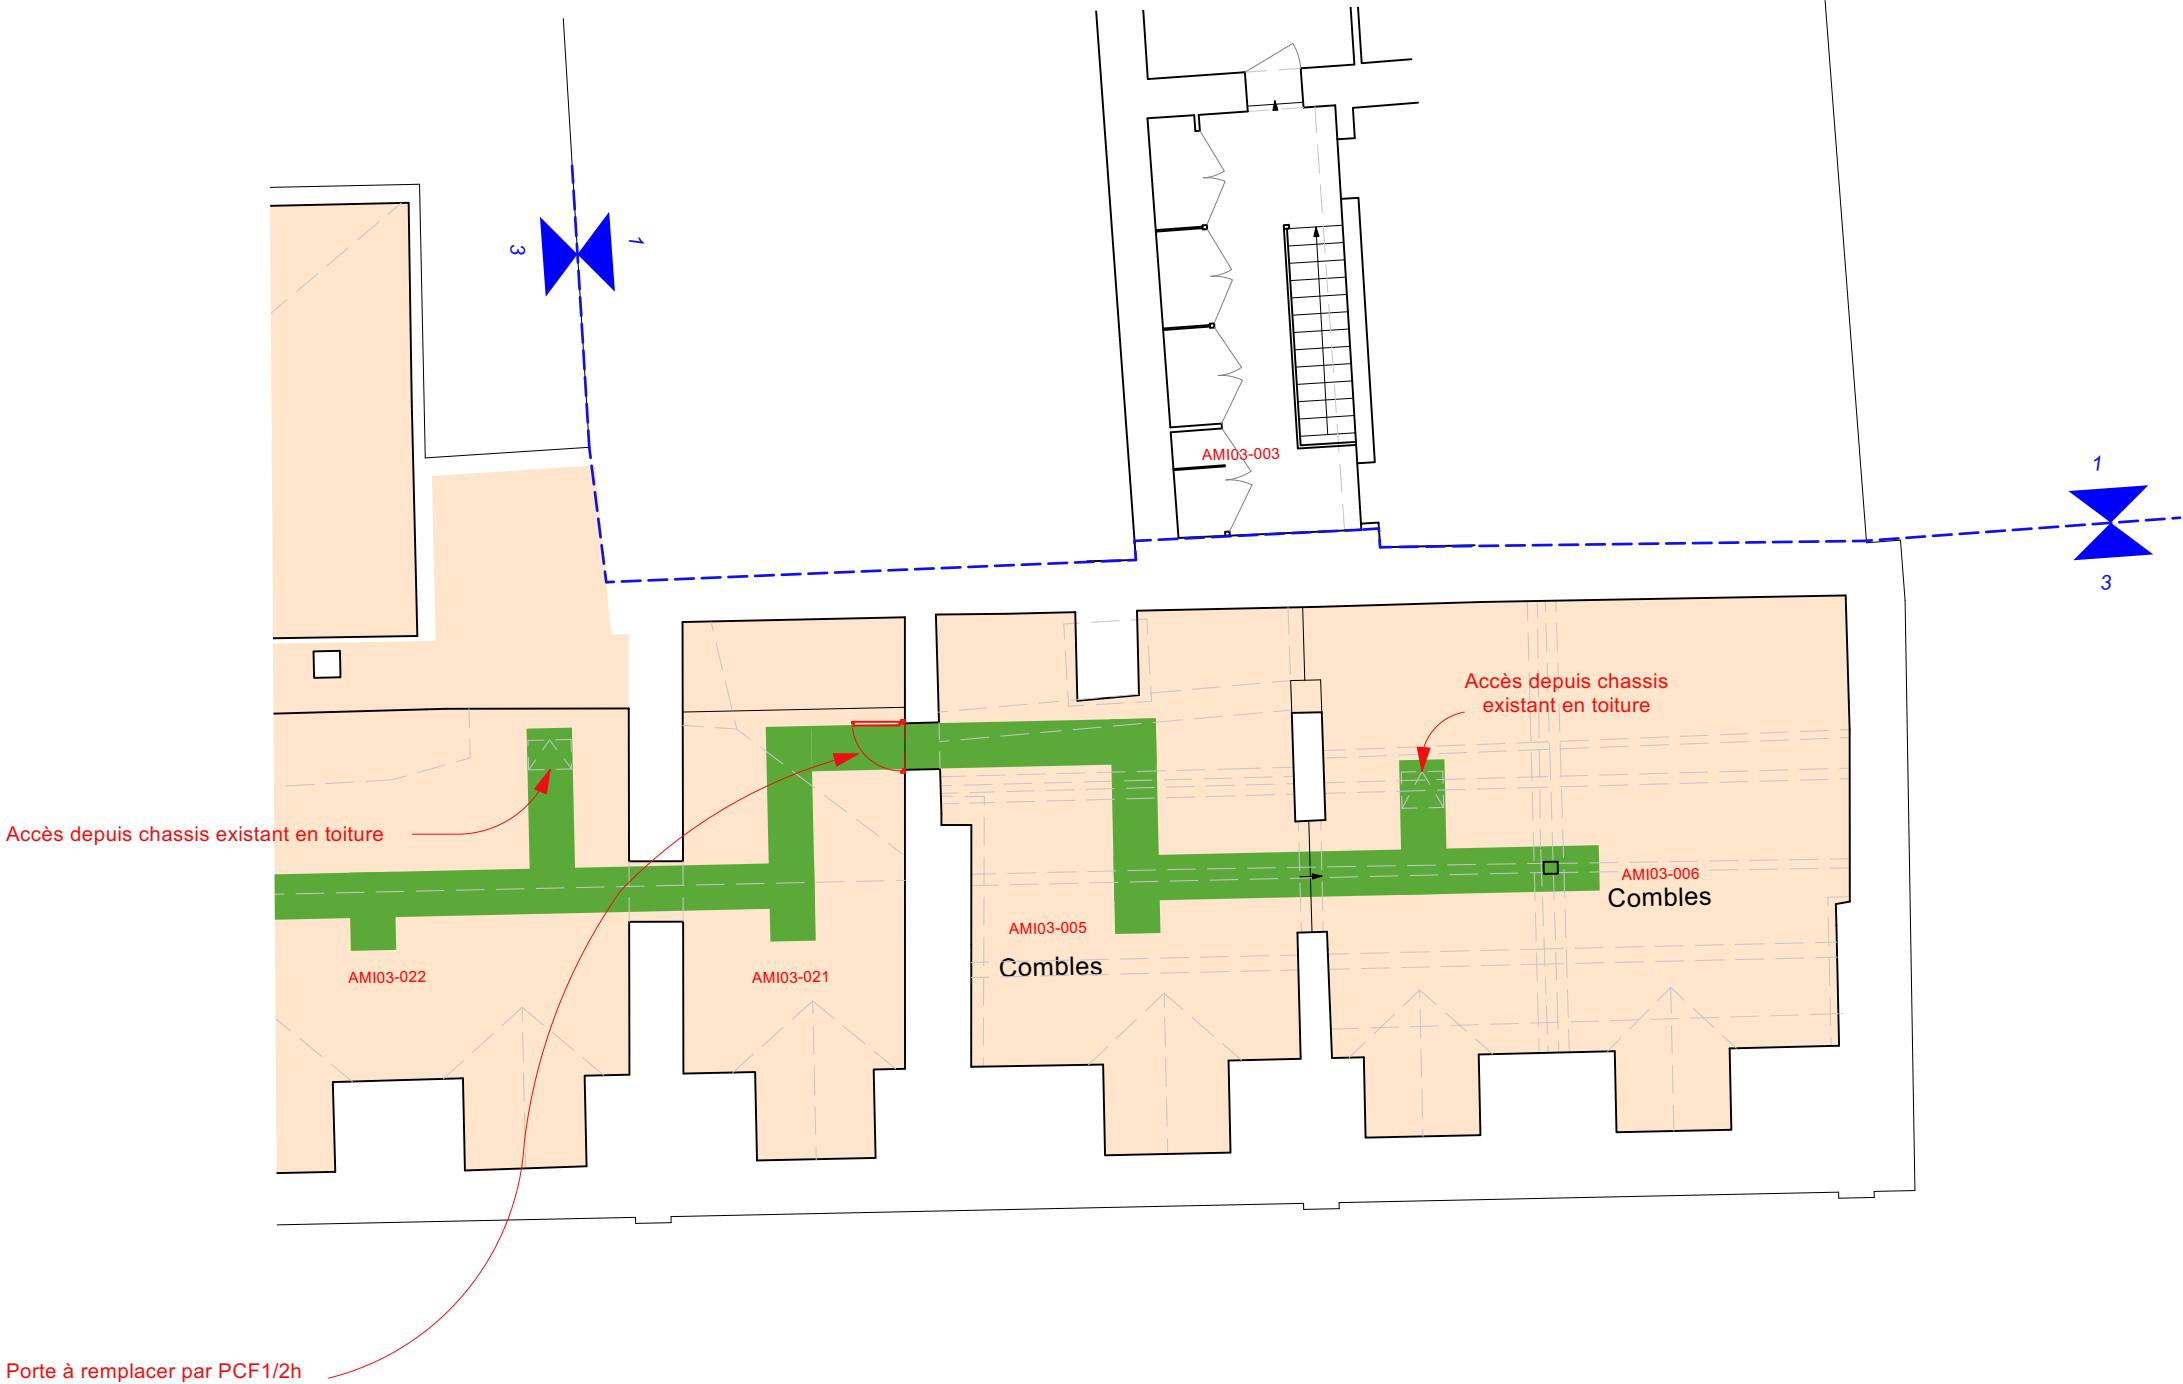

0 1 3 5m

Platelage  
Cheminement d'entretien sur isolation

Isolation horizontale à dérouler  
2x20cm ép.

Projet

Limite de phases



AILE DES MINISTRES  
RESTAURATION DES COUVERTURES DE LA PARTIE EST

PRO

RESTAURATION DES COMBLES  
(ISOLATION ET ENTRETIEN ULTÉRIEUR)  
*Deuxième étage*

*Etat projeté*  
Échelle 1/200


Patrick PONSOT A.C.M.H  
21 Mai 2025

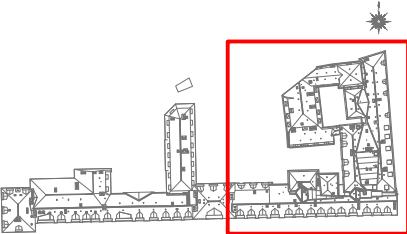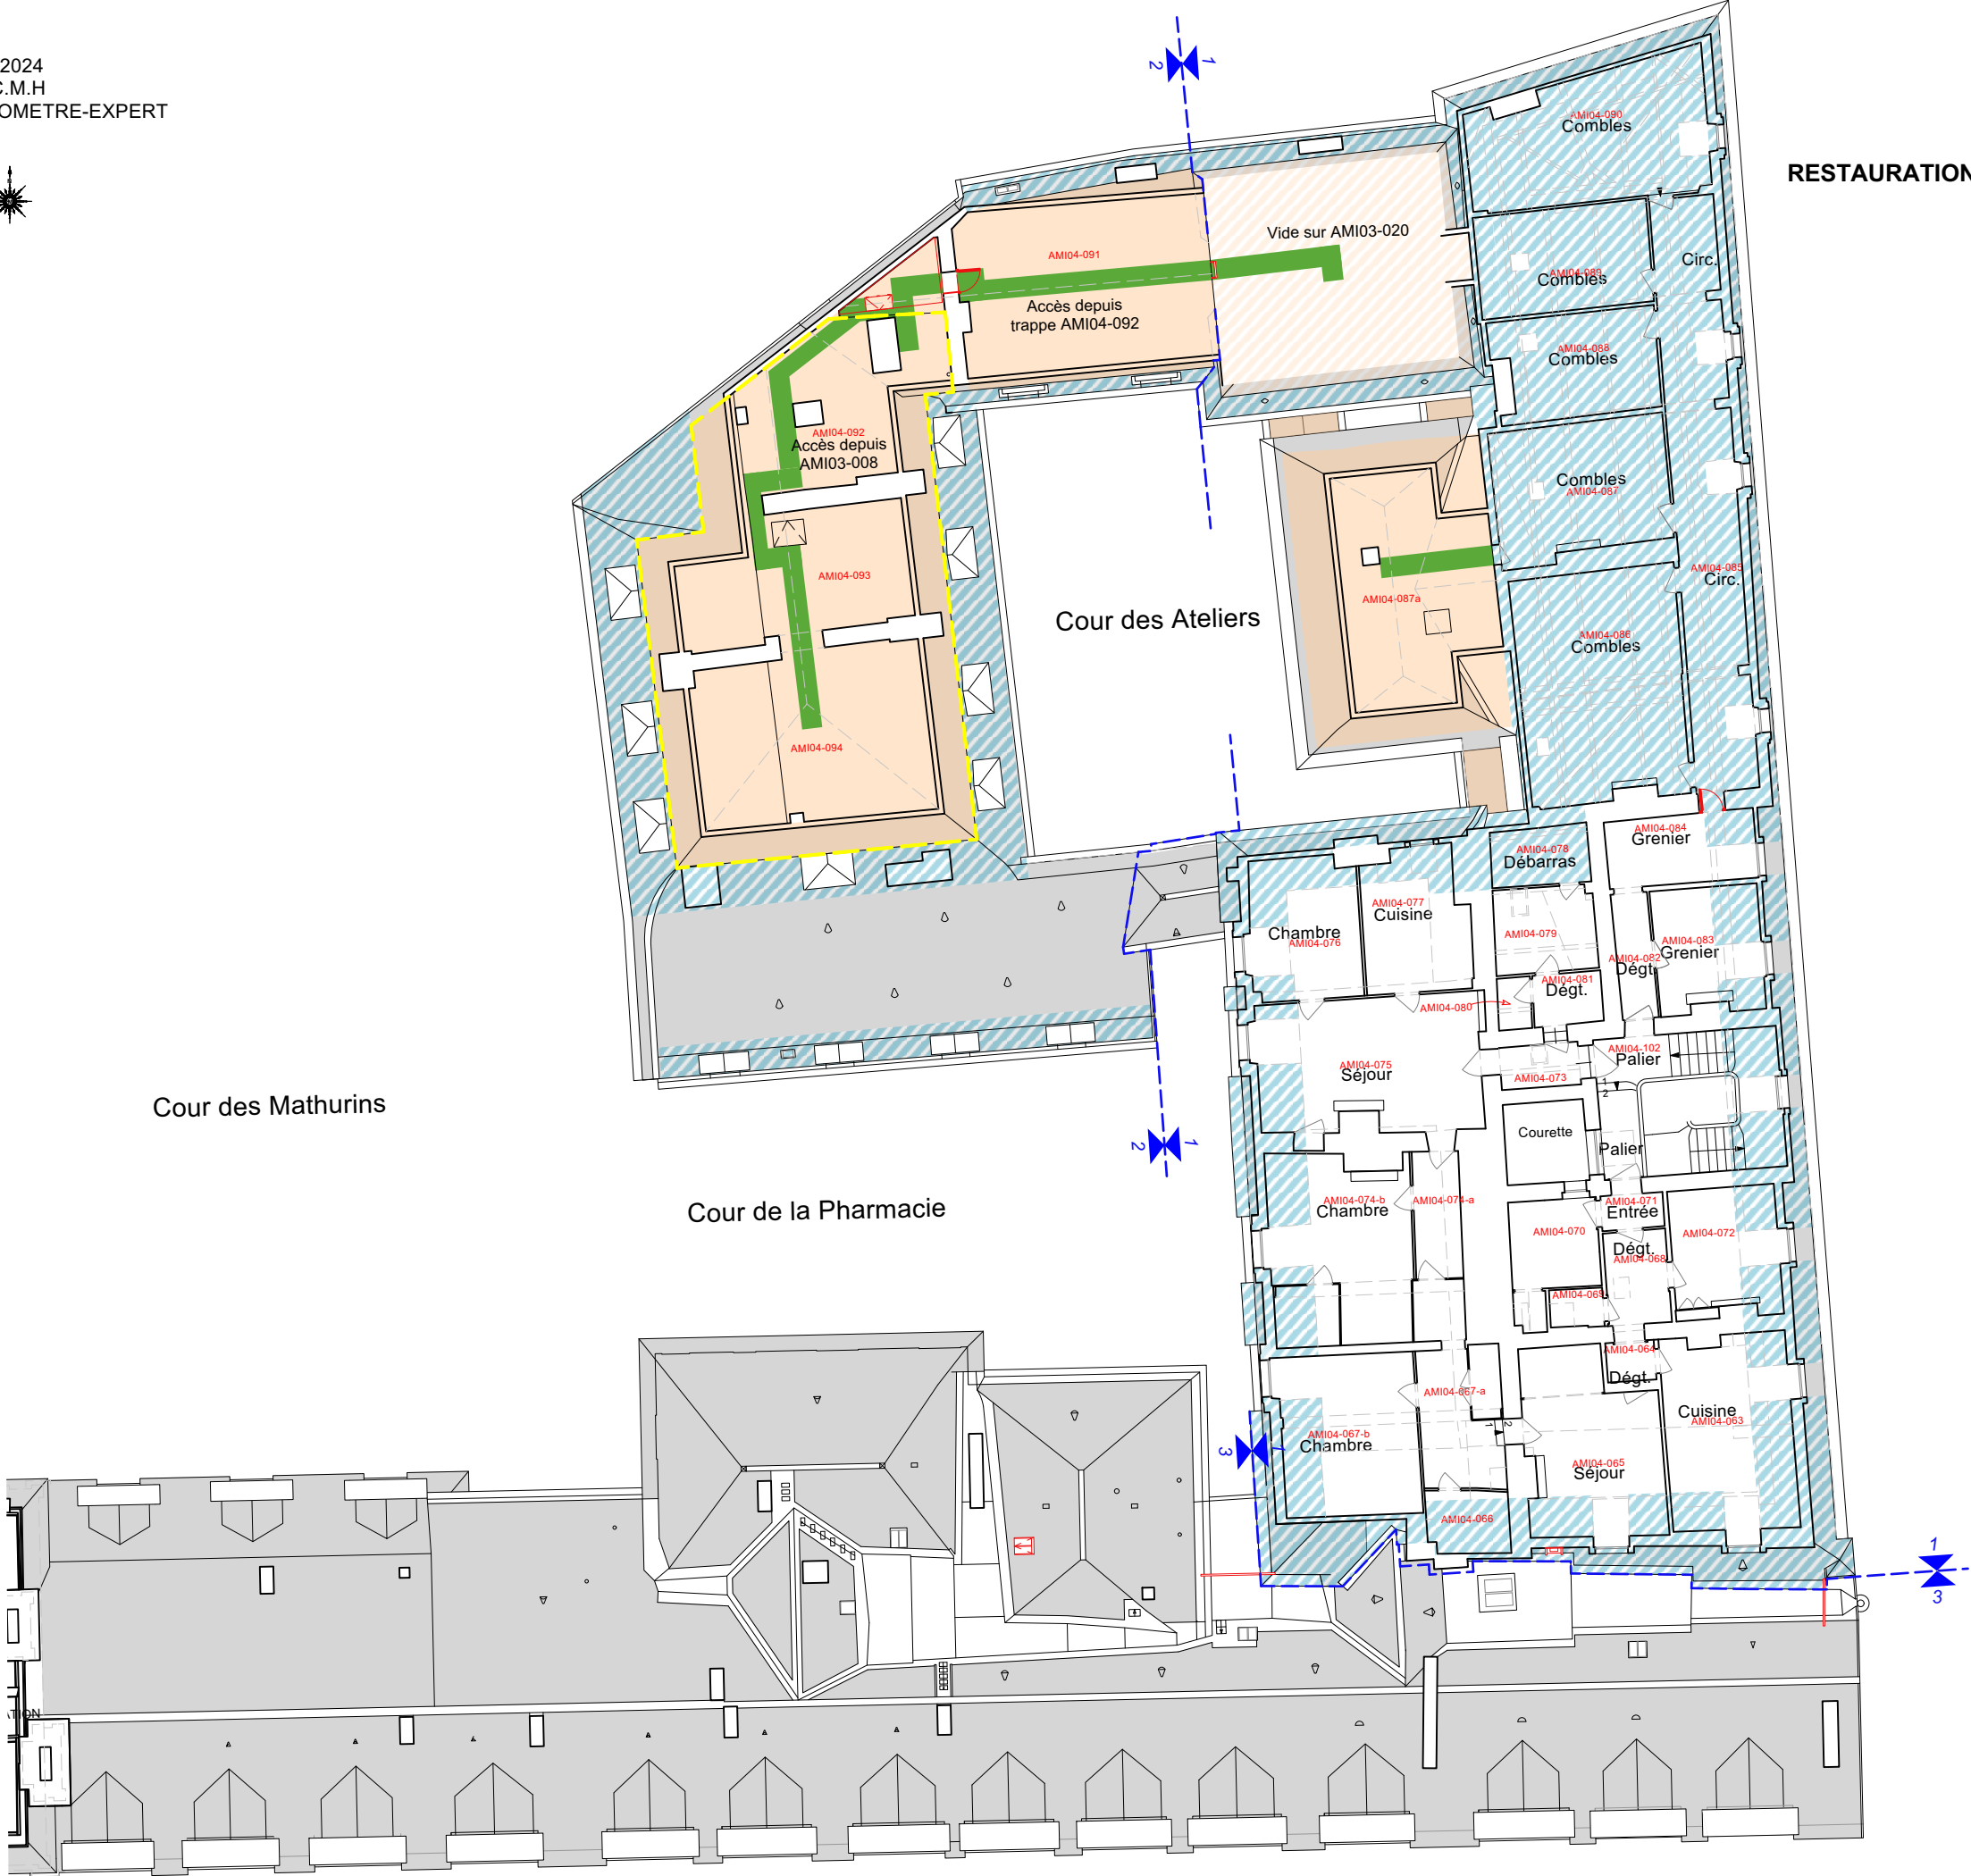



Baie à agrandir +  
Porte CF1/2h à créer

Trappe CF1/2h à créer

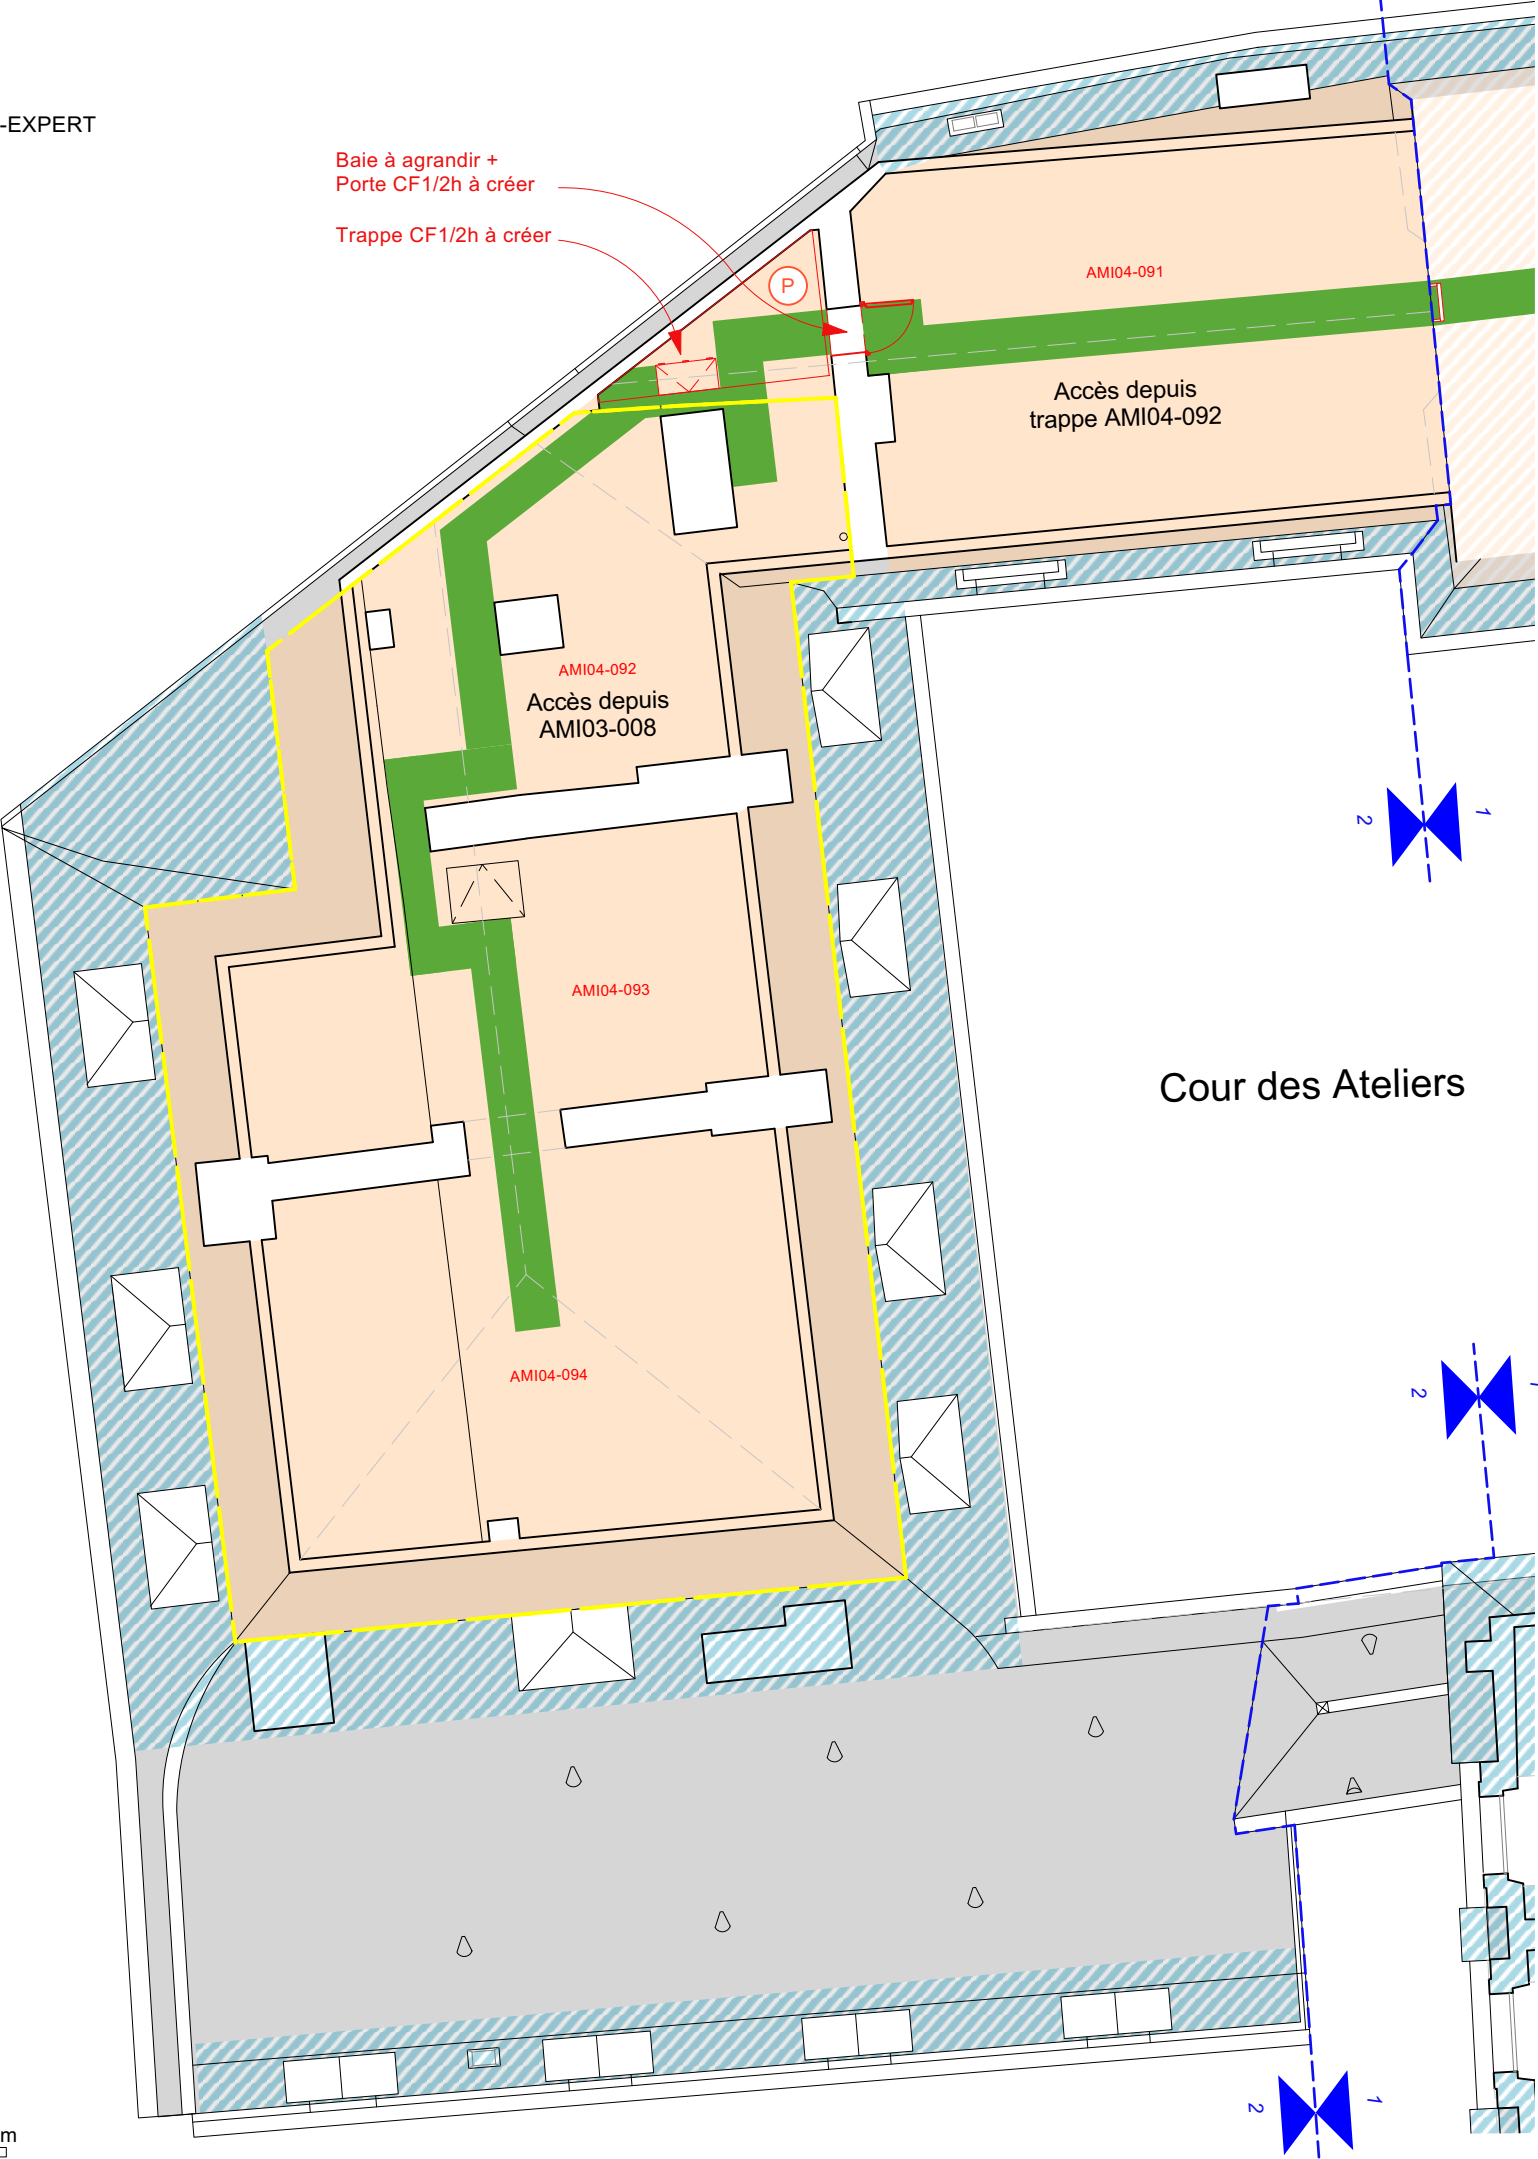

0 1 3 5m

AILE DES MINISTRES  
RESTAURATION DES COUVERTURES DE LA PARTIE EST


PRO

RESTAURATION DES COMBLES  
(ISOLATION ET ENTRETIEN ULTÉRIEUR)  
*Deuxième étage*

*Etat projeté*  
Échelle 1/100

Patrick PONSOT A.C.M.H  
21 Mai 2025


- Platelage  
Cheminement d'entretien sur isolation
- Isolation horizontale existante  
à remplacer
- Isolation horizontale à dérouler  
2x20cm ép.
- Isolation des rampants entre chevrons
- Projet
- Plancher CF1h à créer
- Limite de phases

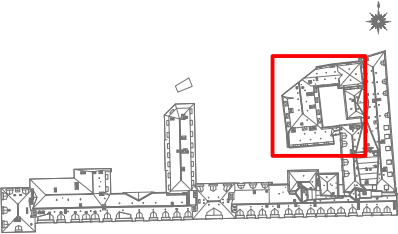





0 1 3 5m

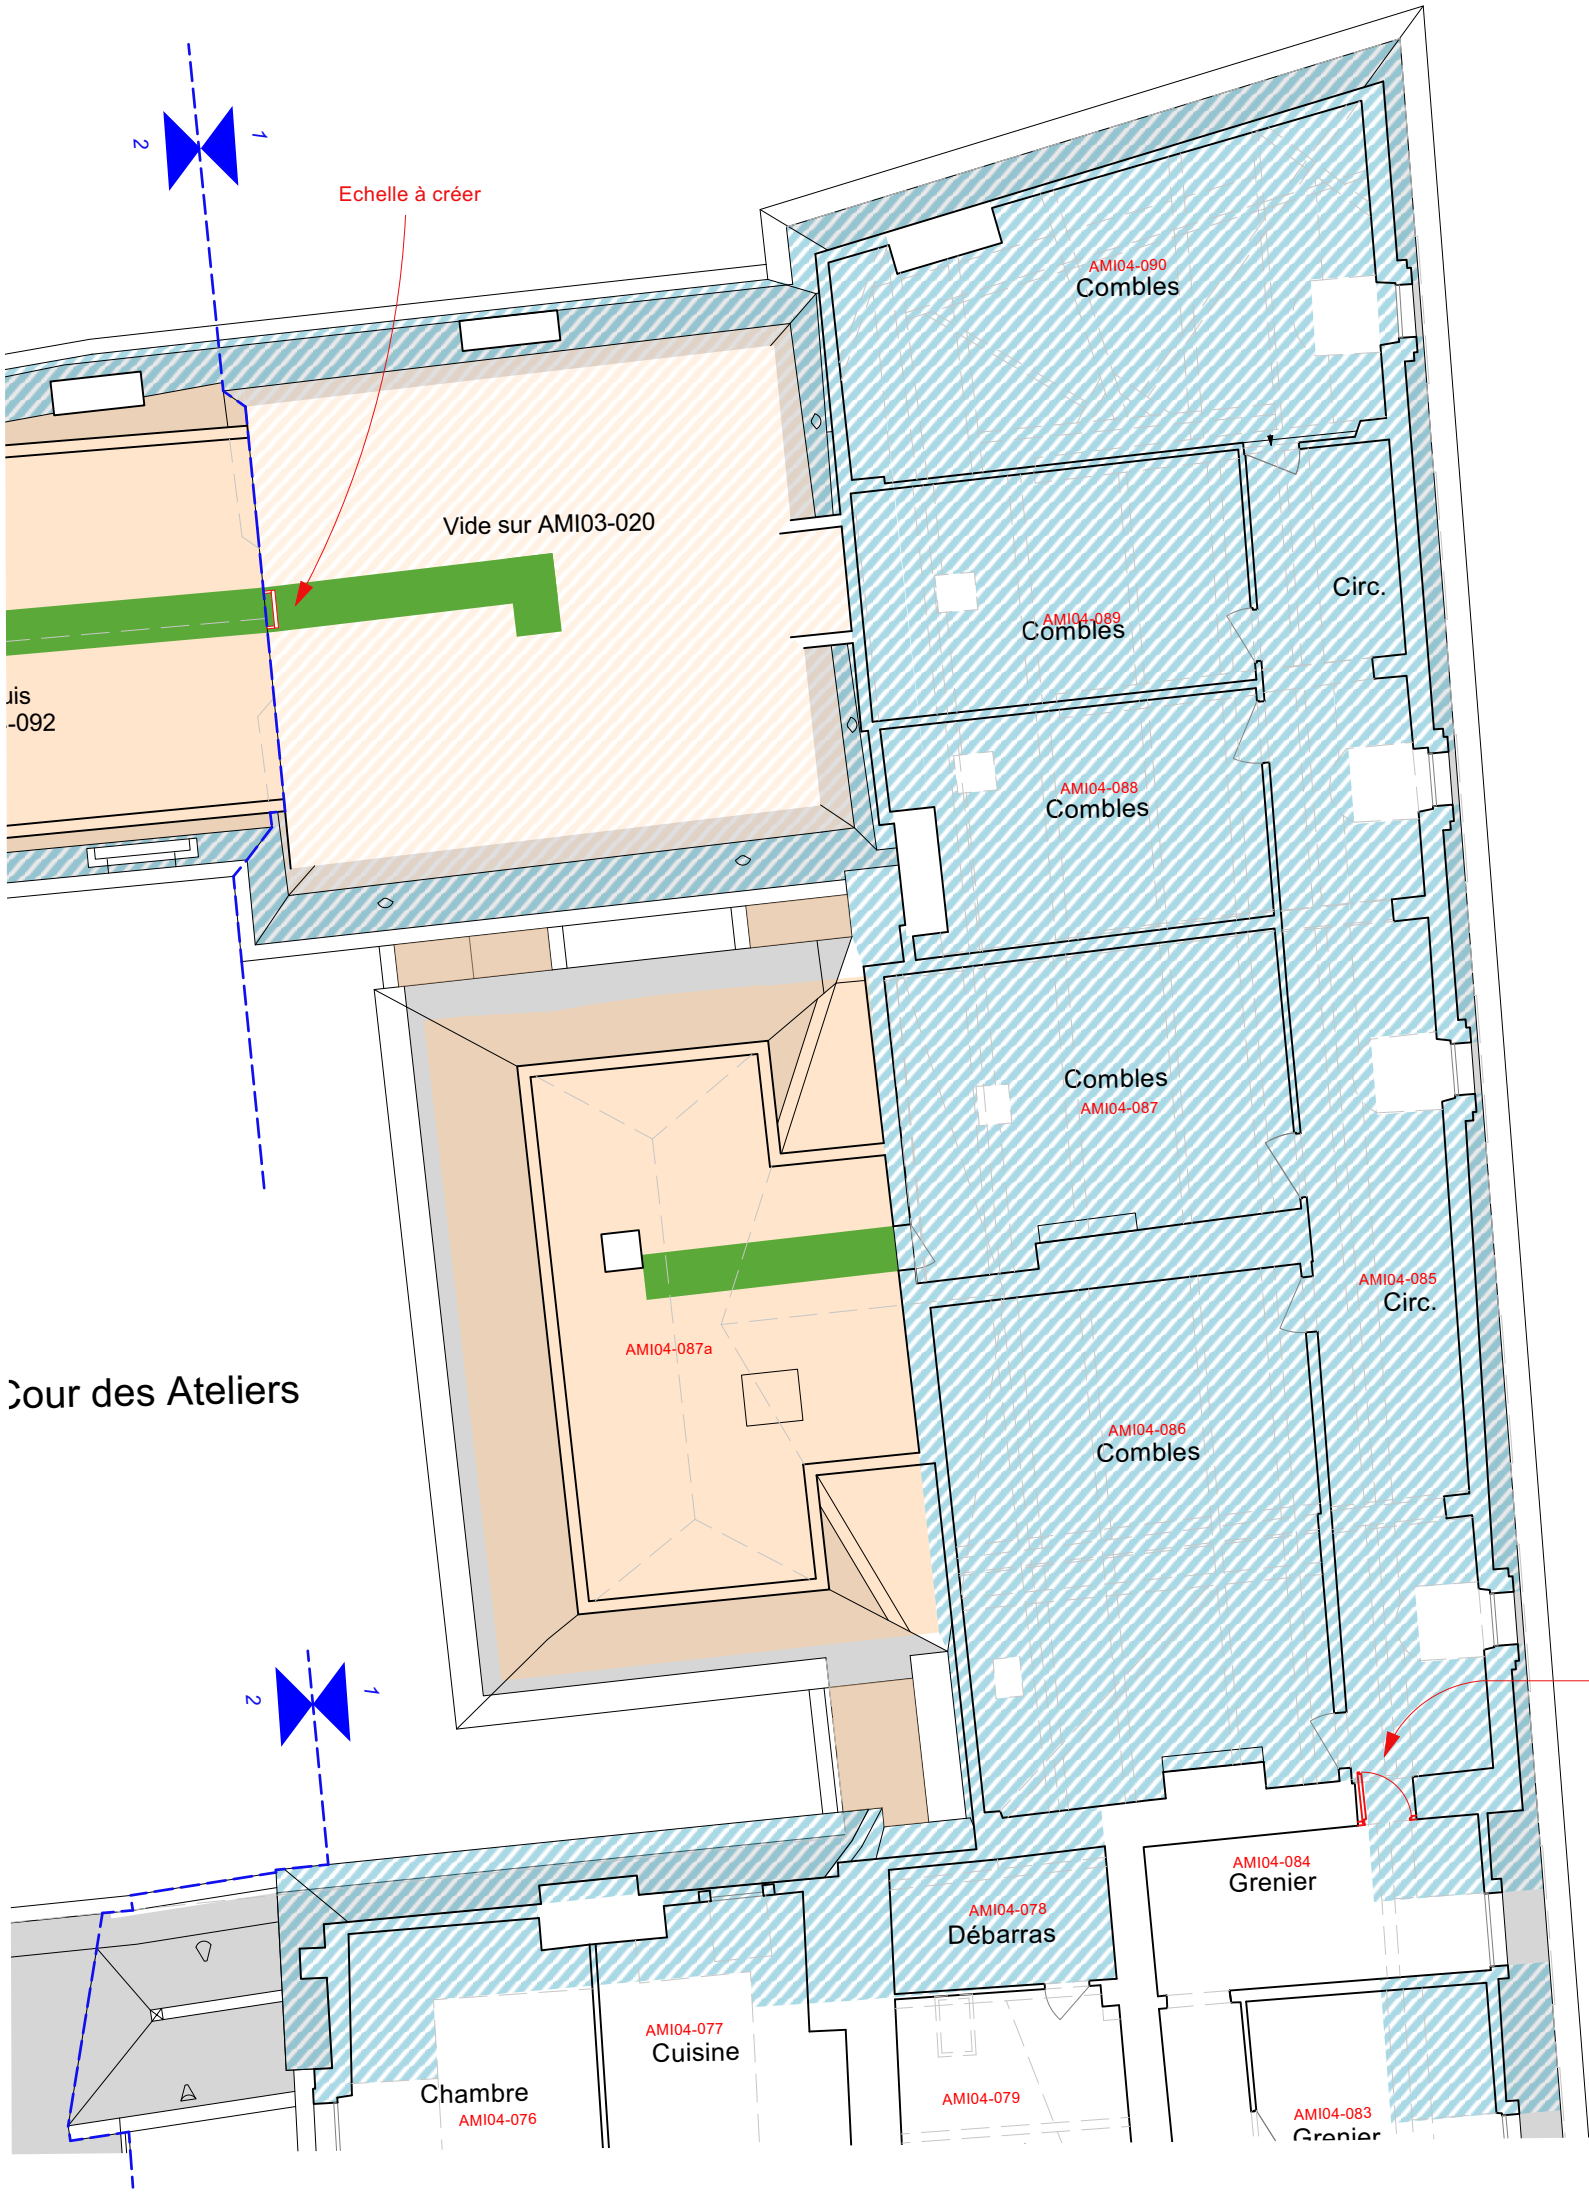

AILE DES MINISTRES  
RESTAURATION DES COUVERTURES DE LA PARTIE EST


PRO

RESTAURATION DES COMBLES  
(ISOLATION ET ENTRETIEN ULTÉRIEUR)  
*Deuxième étage*

*Etat projeté*  
Échelle 1/100

Patrick PONSOT A.C.M.H  
21 Mai 2025

- Platelage  
Cheminement d'entretien sur isolation
- Isolation horizontale à dérouler  
2x20cm ép.
- Isolation horizontale existante  
à conserver
- Isolation des rampants entre chevrons
- Projet
- Limite de phases

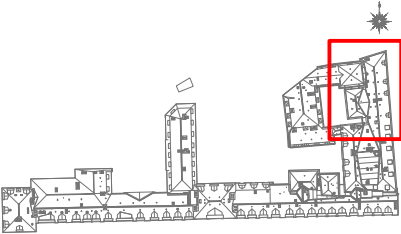


AILE DES MINISTRES  
RESTAURATION DES COUVERTURES DE LA PARTIE EST

PRO


RESTAURATION DES COMBLES  
(ISOLATION ET ENTRETIEN ULTÉRIEUR)  
*Deuxième étage*

*Etat projeté*  
Échelle 1/100

Patrick PONSOT A.C.M.H  
21 Mai 2025

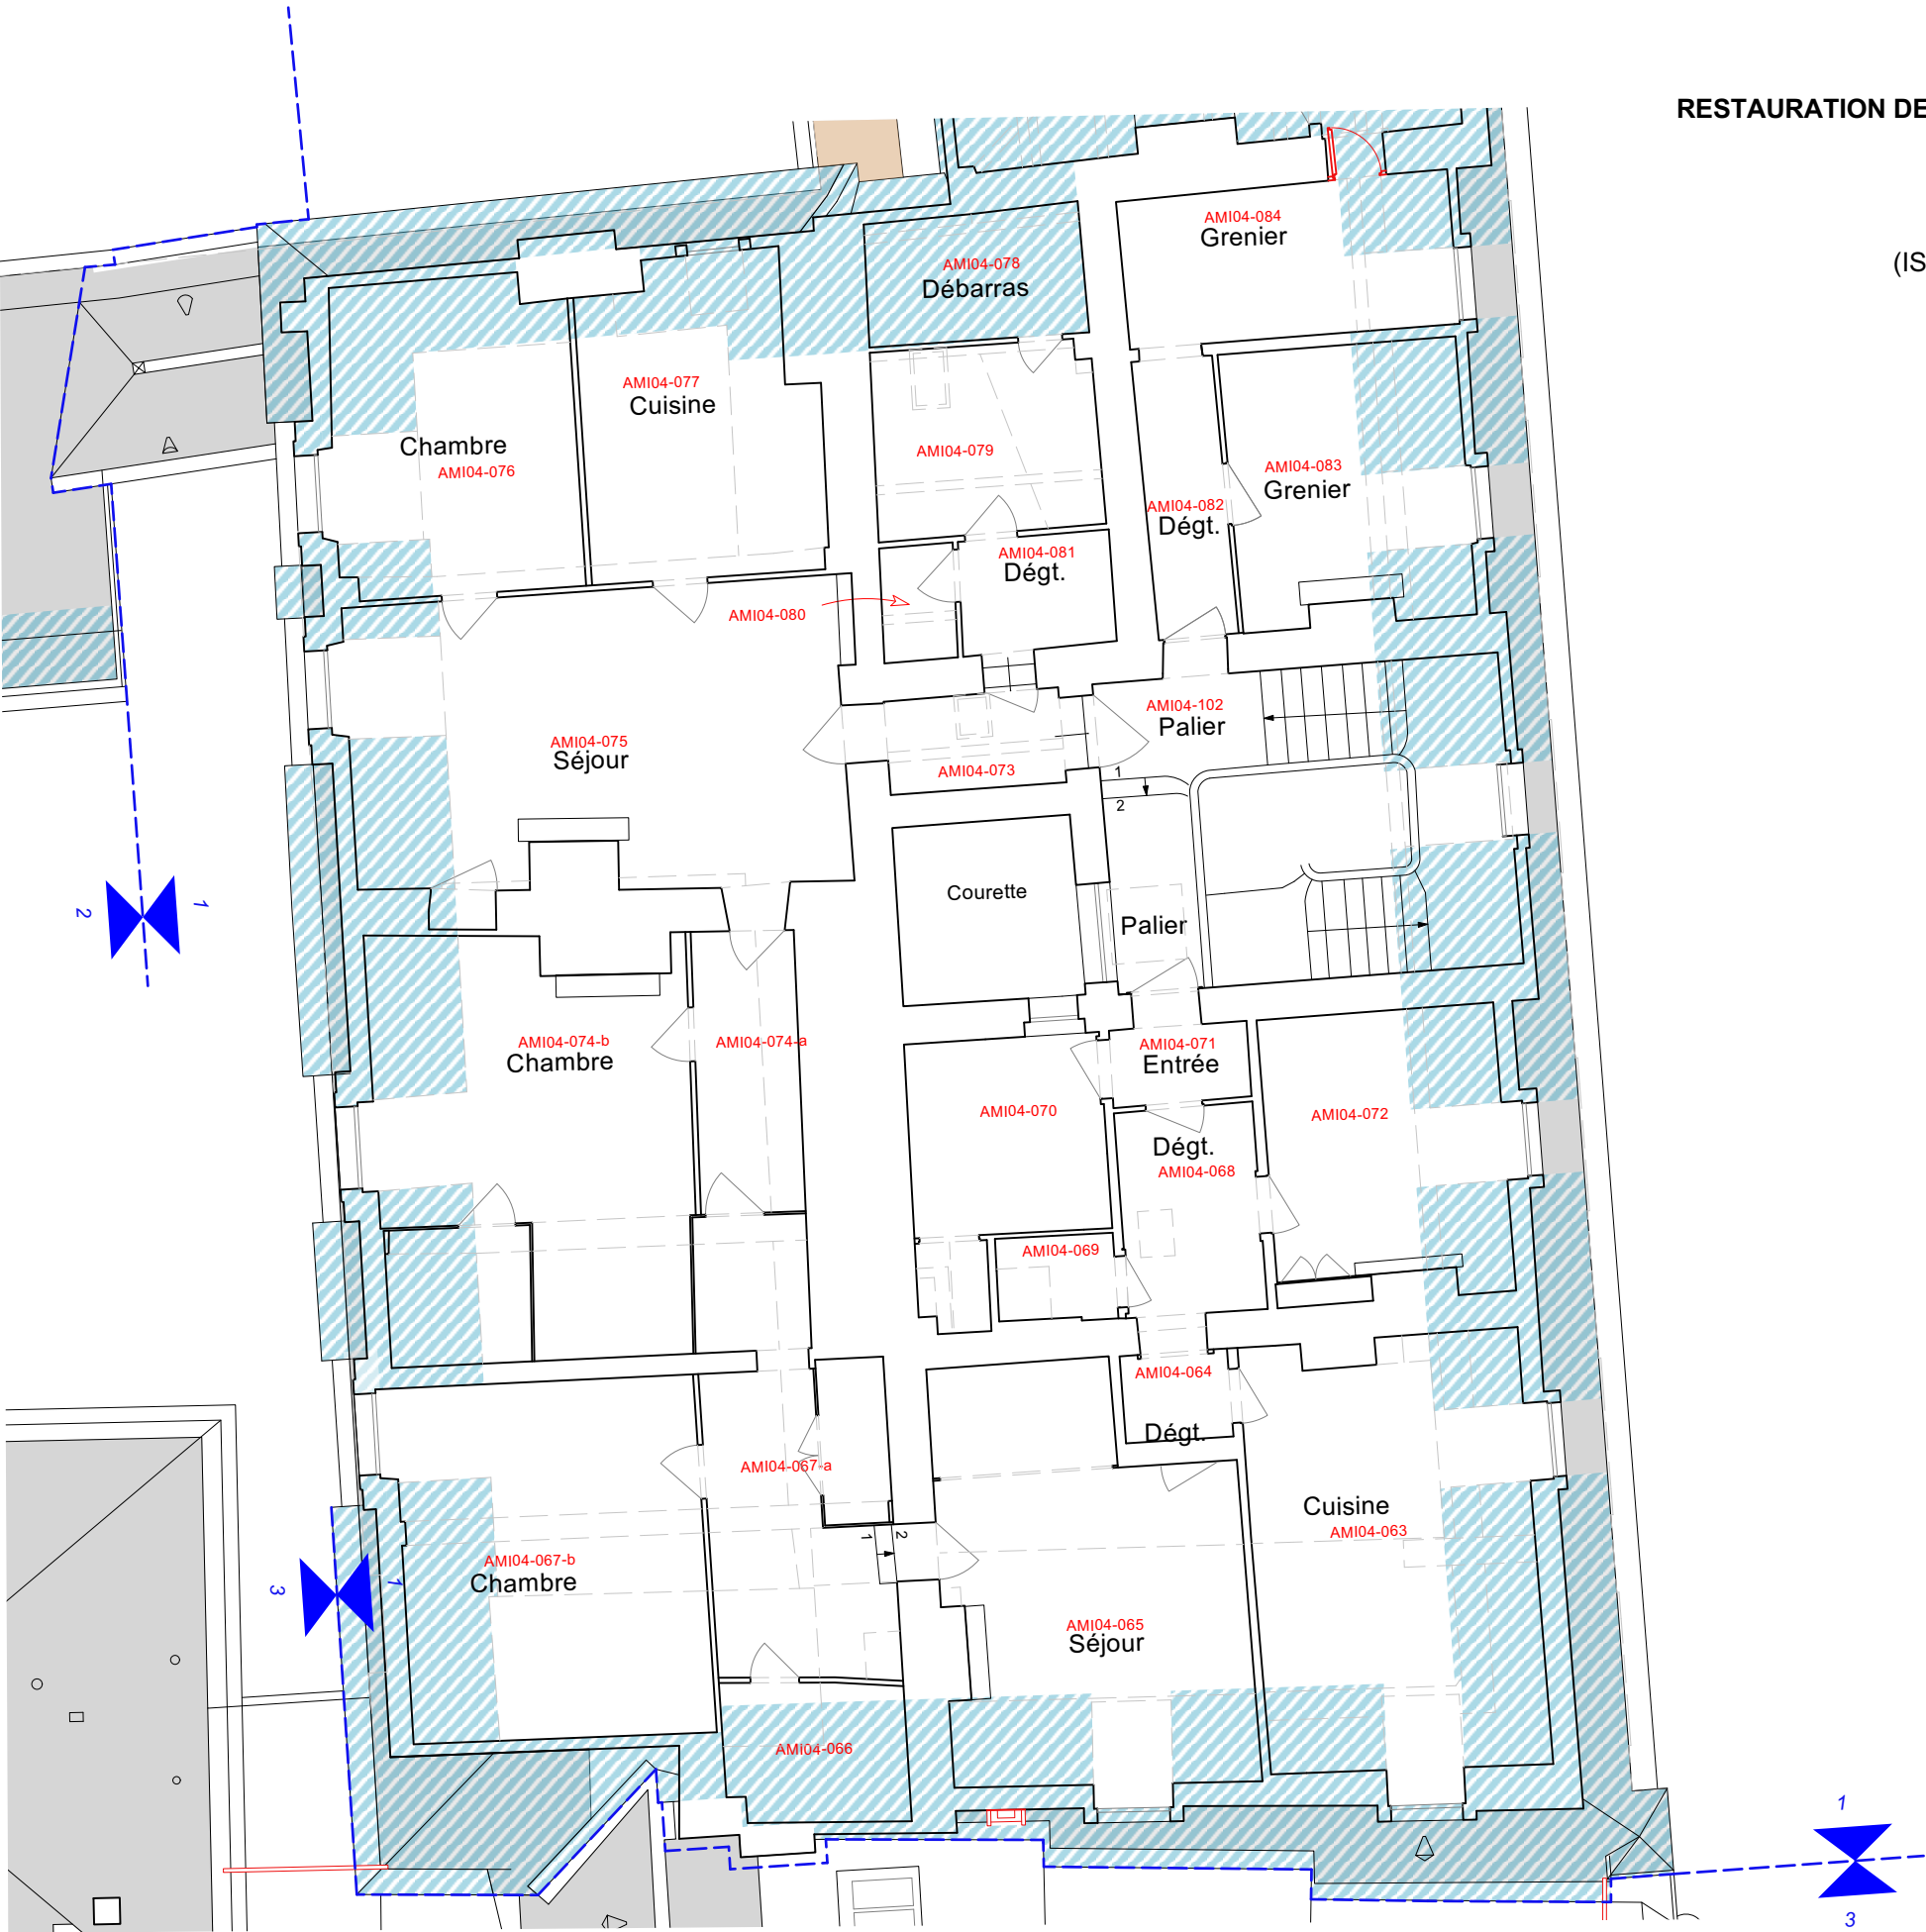

- Isolation des rampants entre chevrons
- Projet
- Limite de phases

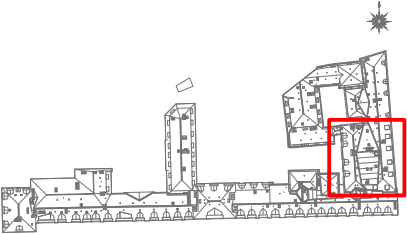


AILE DES MINISTRES  
RESTAURATION DES COUVERTURES DE LA PARTIE EST

PRO


RESTAURATION DES COMBLES  
(ISOLATION ET ENTRETIEN ULTÉRIEUR)  
*Galetas (non relevé)*

*Etat projeté*  
Échelle 1/200

Patrick PONSOT A.C.M.H  
21 Mai 2025

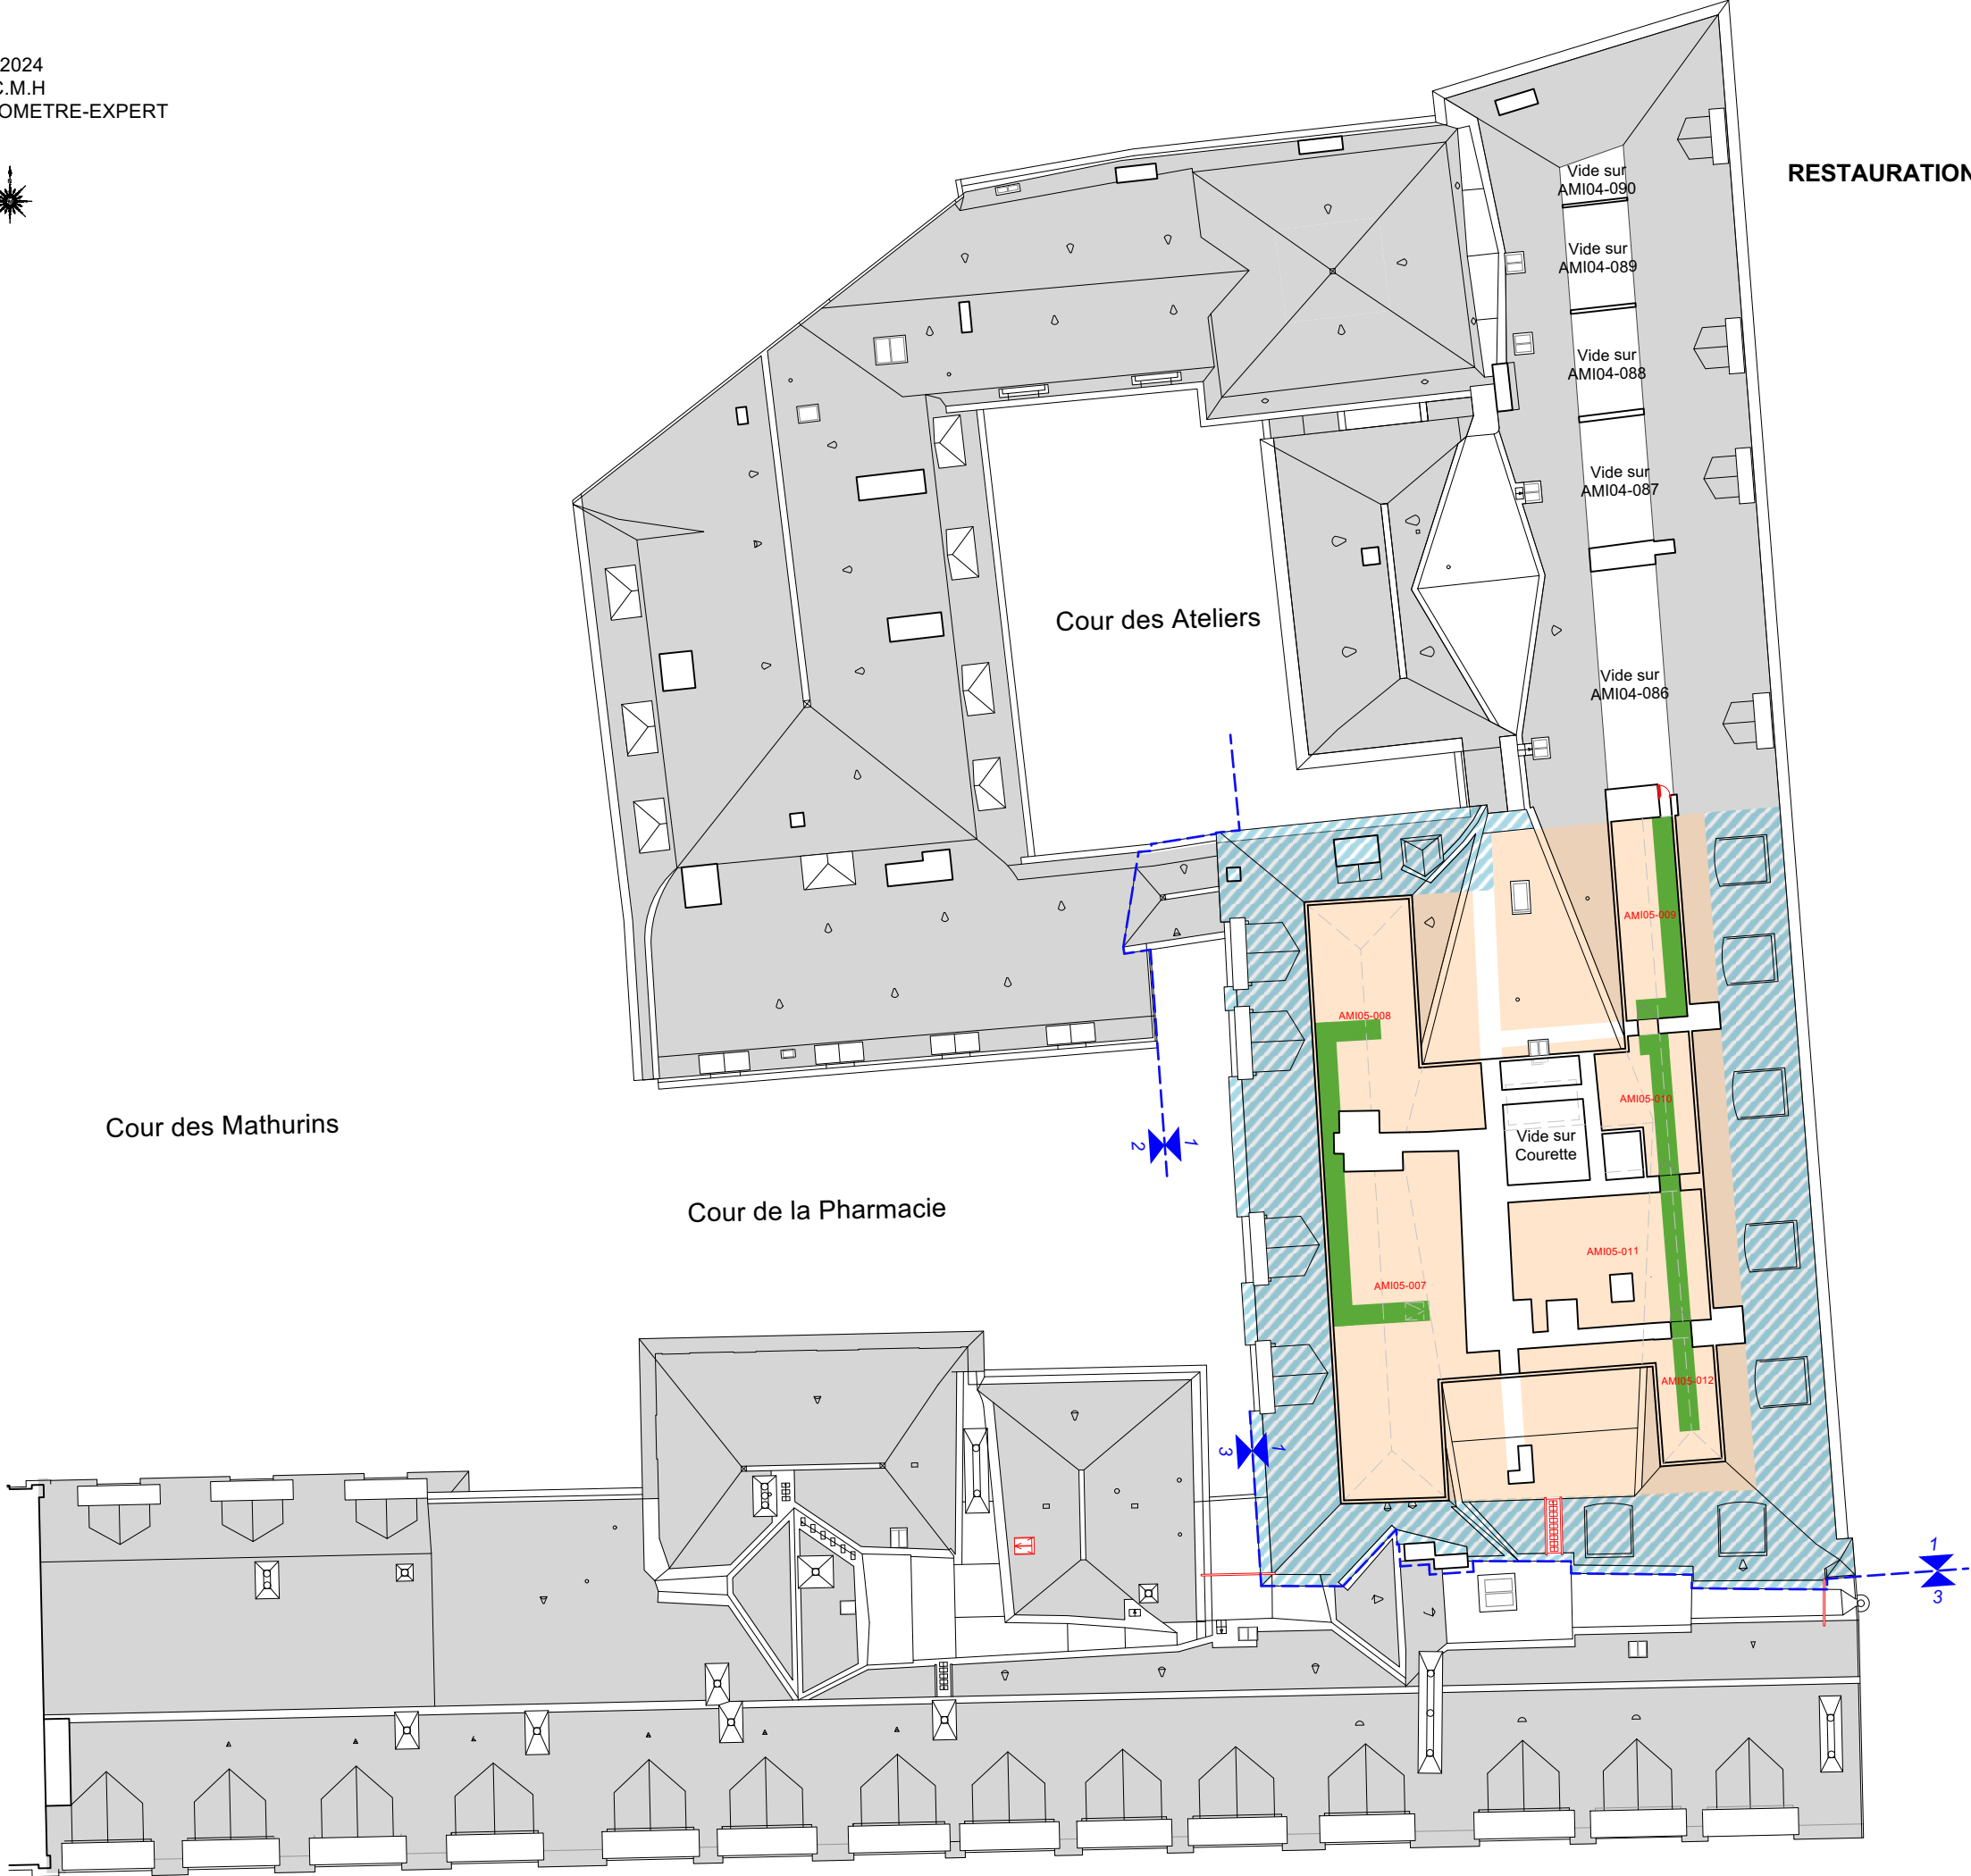

- Platelage  
Cheminement d'entretien sur isolation
- Isolation horizontale à dérouler  
2x20cm ép.
- Isolation des rampants entre chevrons
- Projet
- Limite de phases

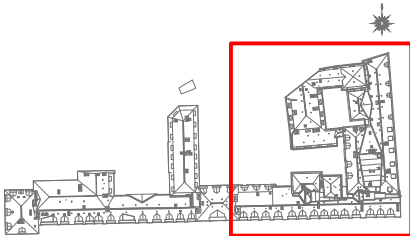




AILE DES MINISTRES  
RESTAURATION DES COUVERTURES DE LA PARTIE EST

PRO


RESTAURATION DES COMBLES  
(ISOLATION ET ENTRETIEN ULTÉRIEUR)  
*Galetas (non relevé)*

*Etat projeté*  
Échelle 1/100

Patrick PONSOT A.C.M.H  
21 Mai 2025

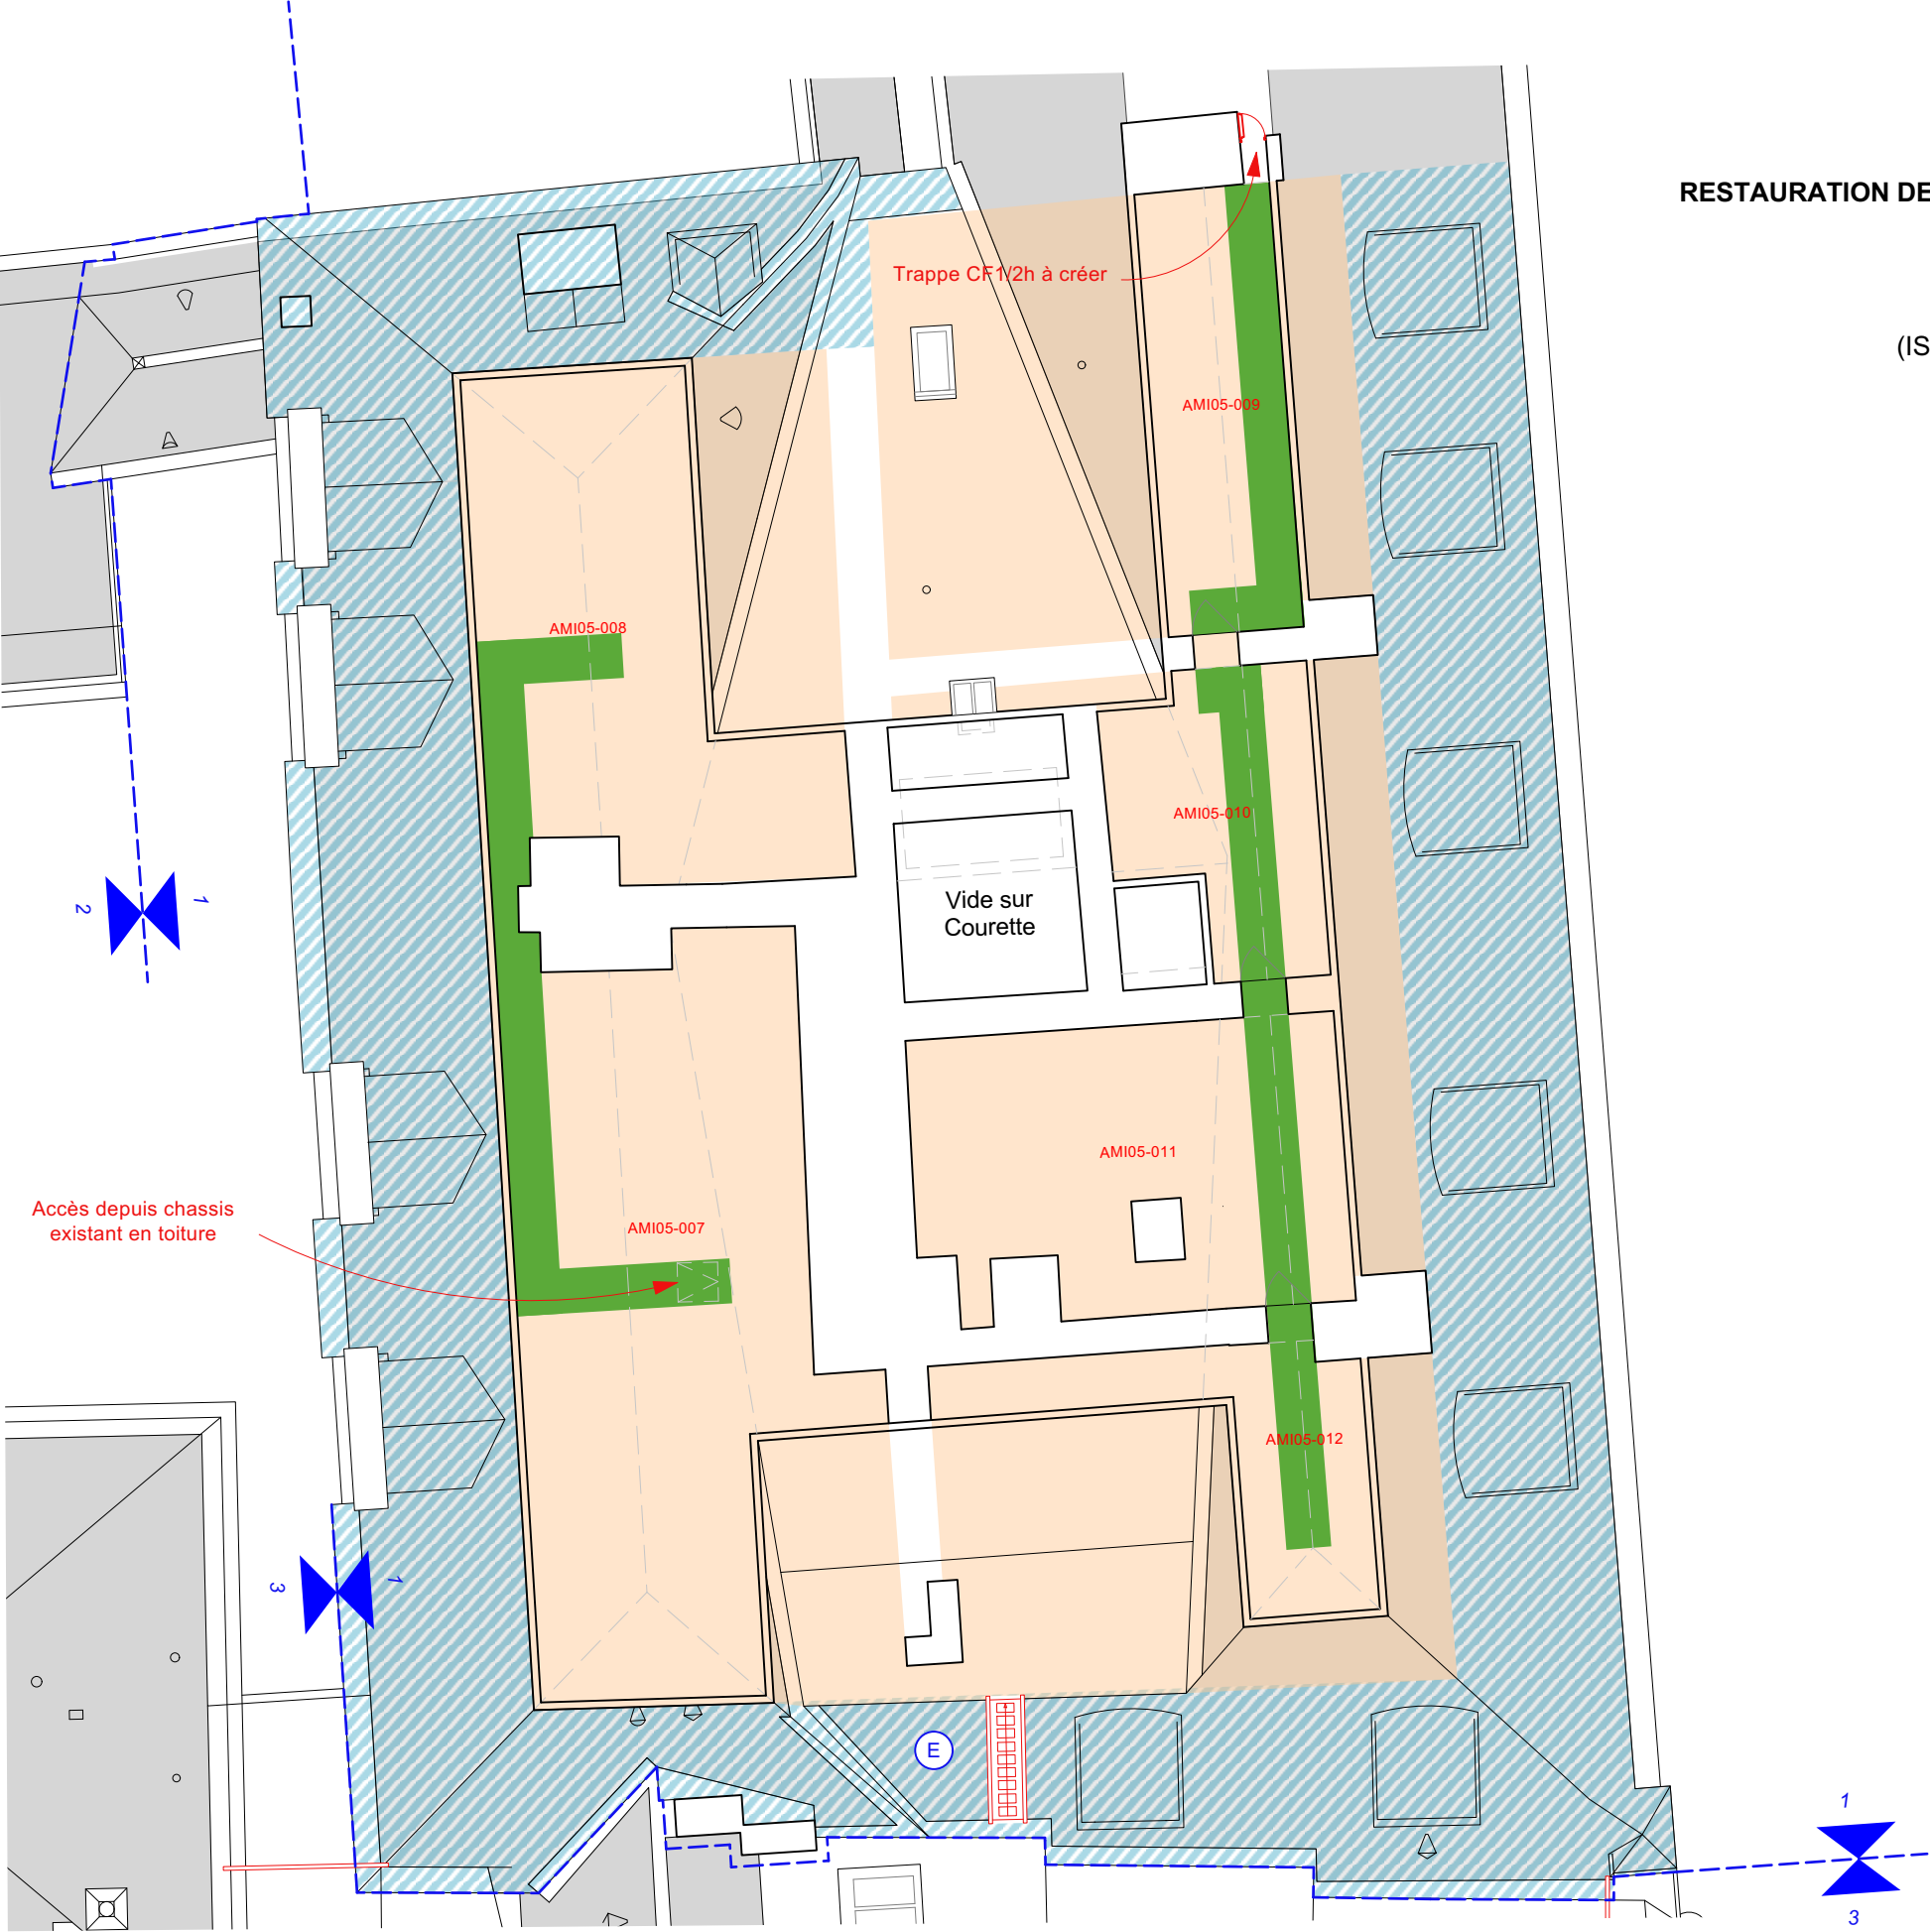

- Platelage  
Cheminement d'entretien sur isolation
- Isolation horizontale à dérouler  
2x20cm ép.
- Isolation des rampants entre chevrons
- Projet
- Limite de phases
- escalier à créer en toiture

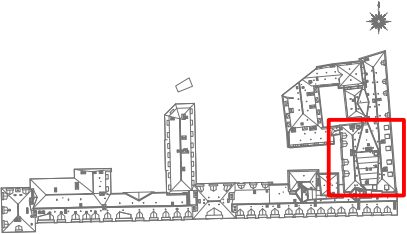


AILE DES MINISTRES  
RESTAURATION DES COUVERTURES DE LA PARTIE EST

PRO


RESTAURATION DES COMBLES  
(ISOLATION ET ENTRETIEN ULTÉRIEUR)  
*Toiture*

*Etat projeté*  
Échelle 1/200

Patrick PONSOT A.C.M.H  
21 Mai 2025

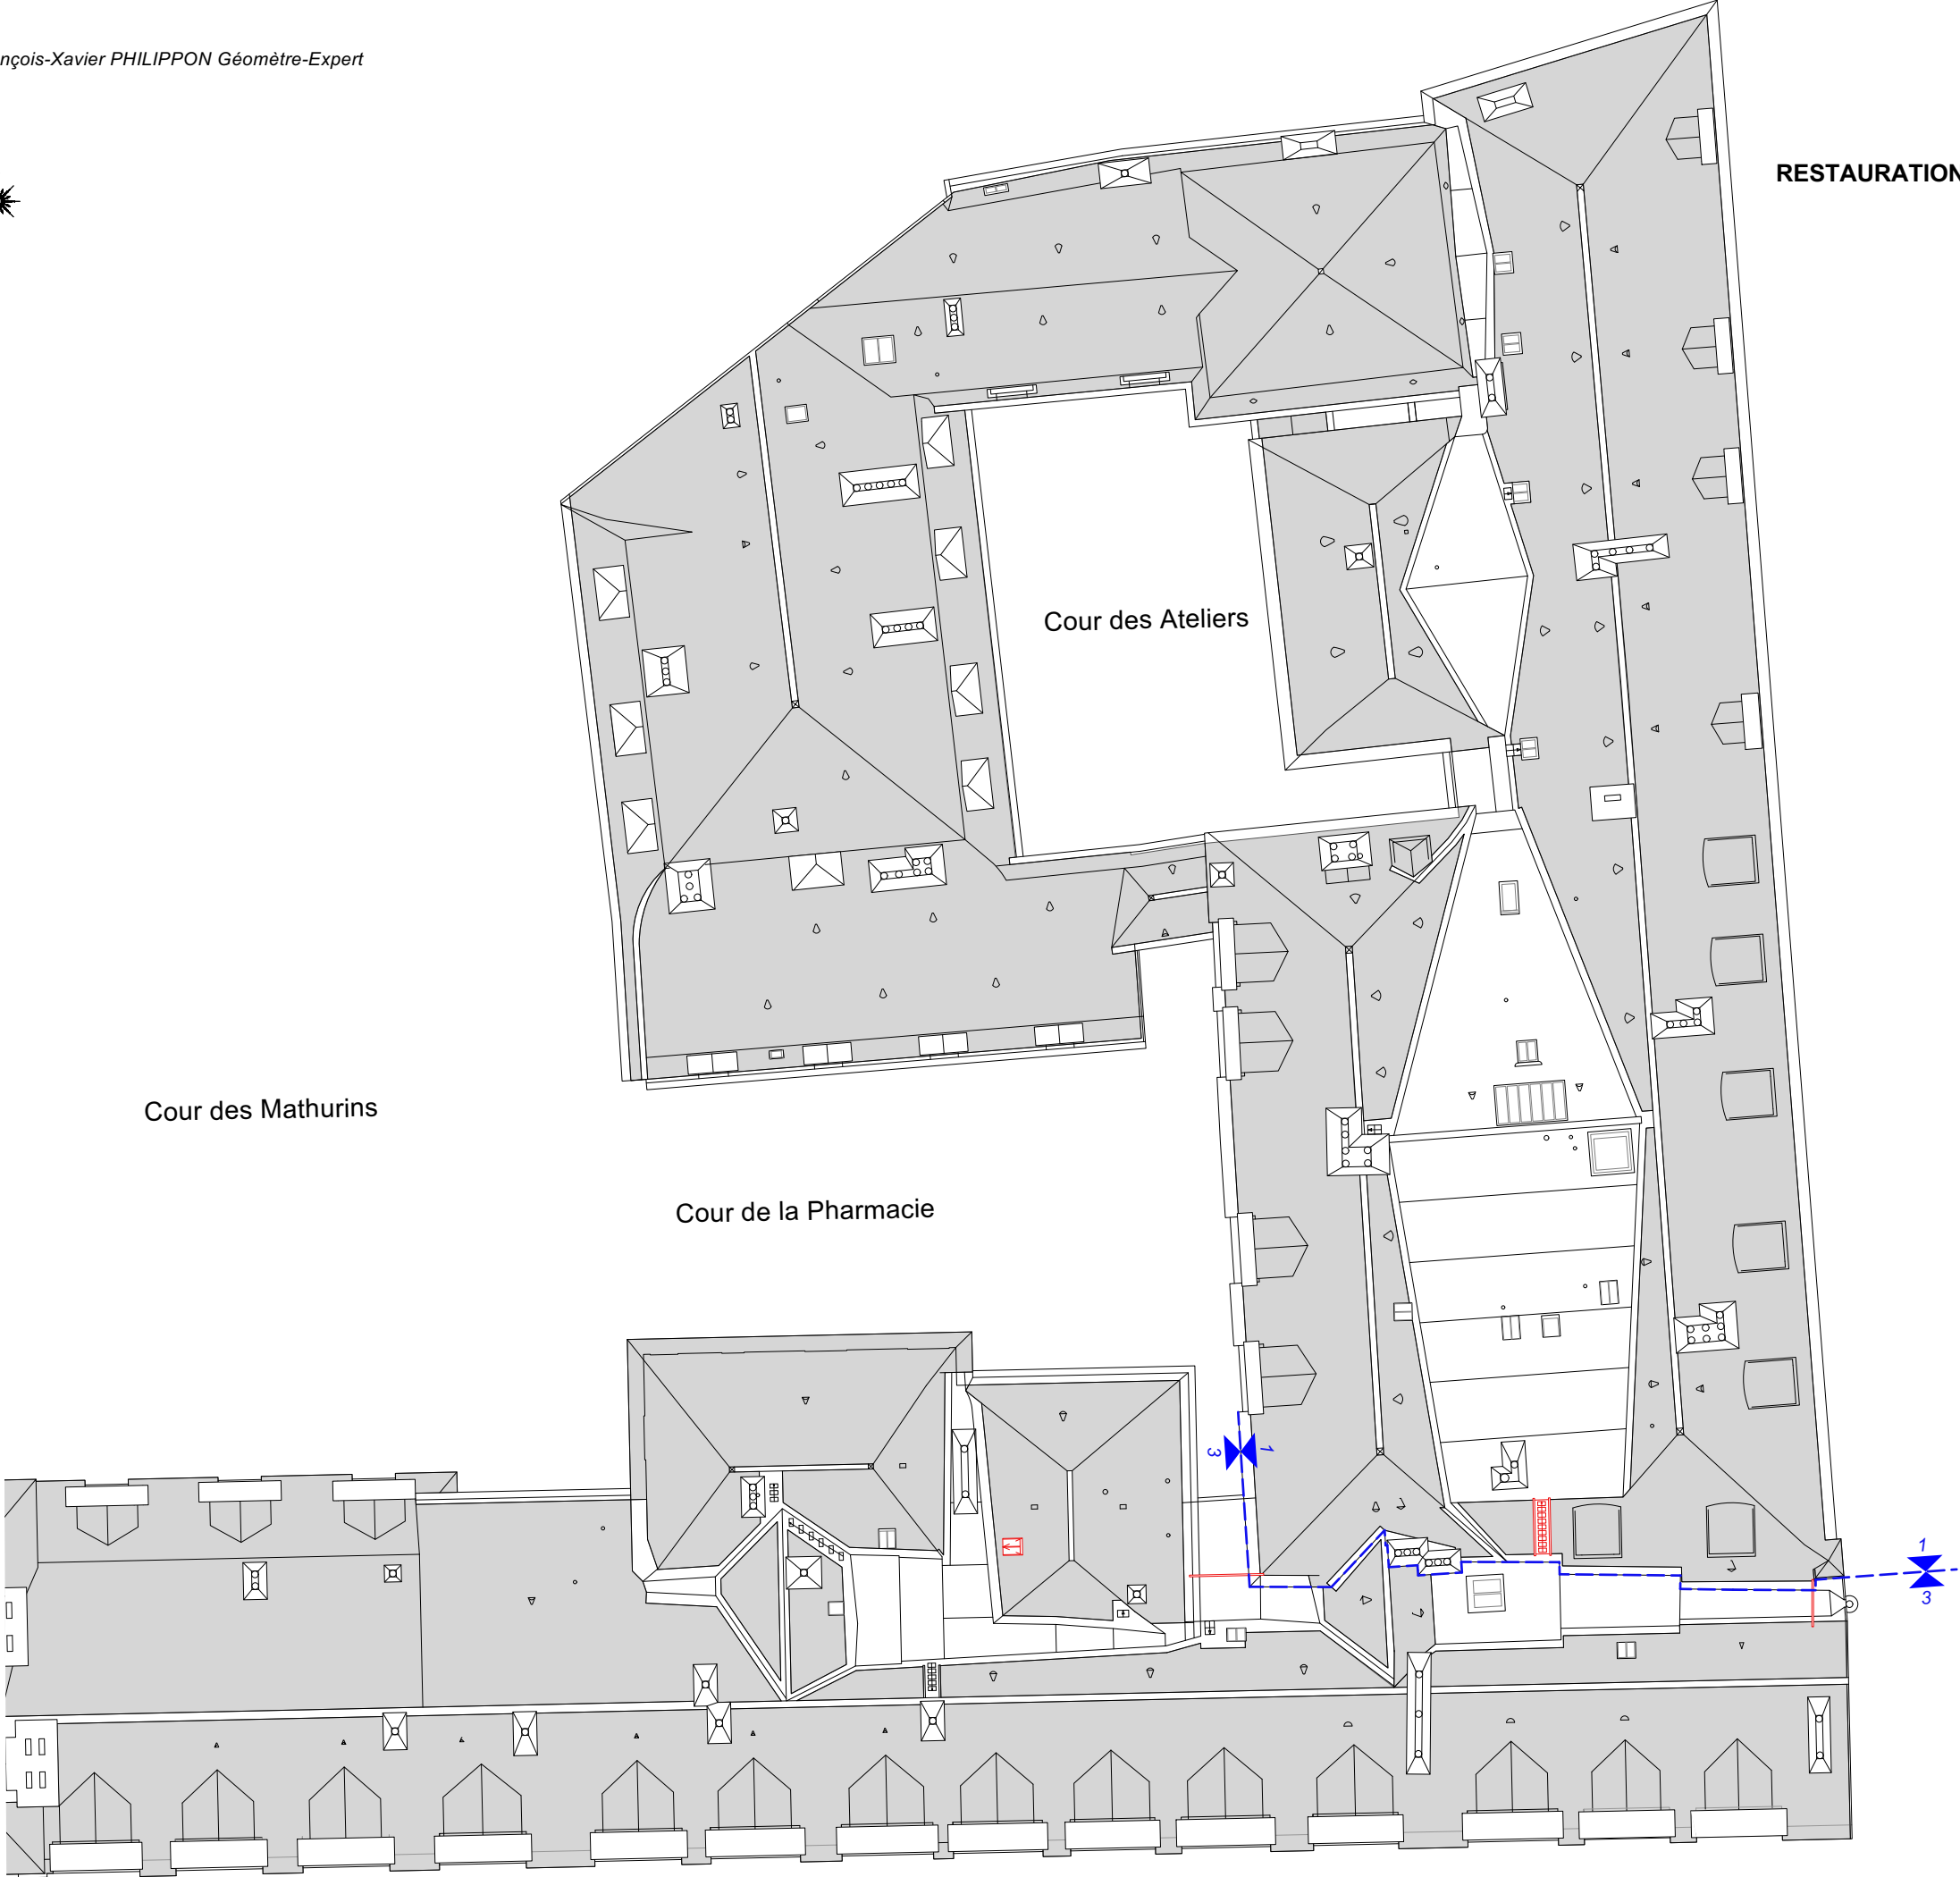

— Projet  
- - - Limite de phases

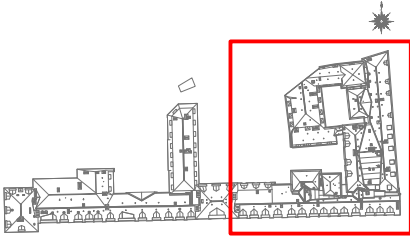


AILE DES MINISTRES  
RESTAURATION DES COUVERTURES DE LA PARTIE EST

PRO

RESTAURATION DES COMBLES  
(ISOLATION ET ENTRETIEN ULTÉRIEUR)  
*Toiture*

*Etat projeté*  
Échelle 1/100

Patrick PONSOT A.C.M.H  
21 Mai 2025

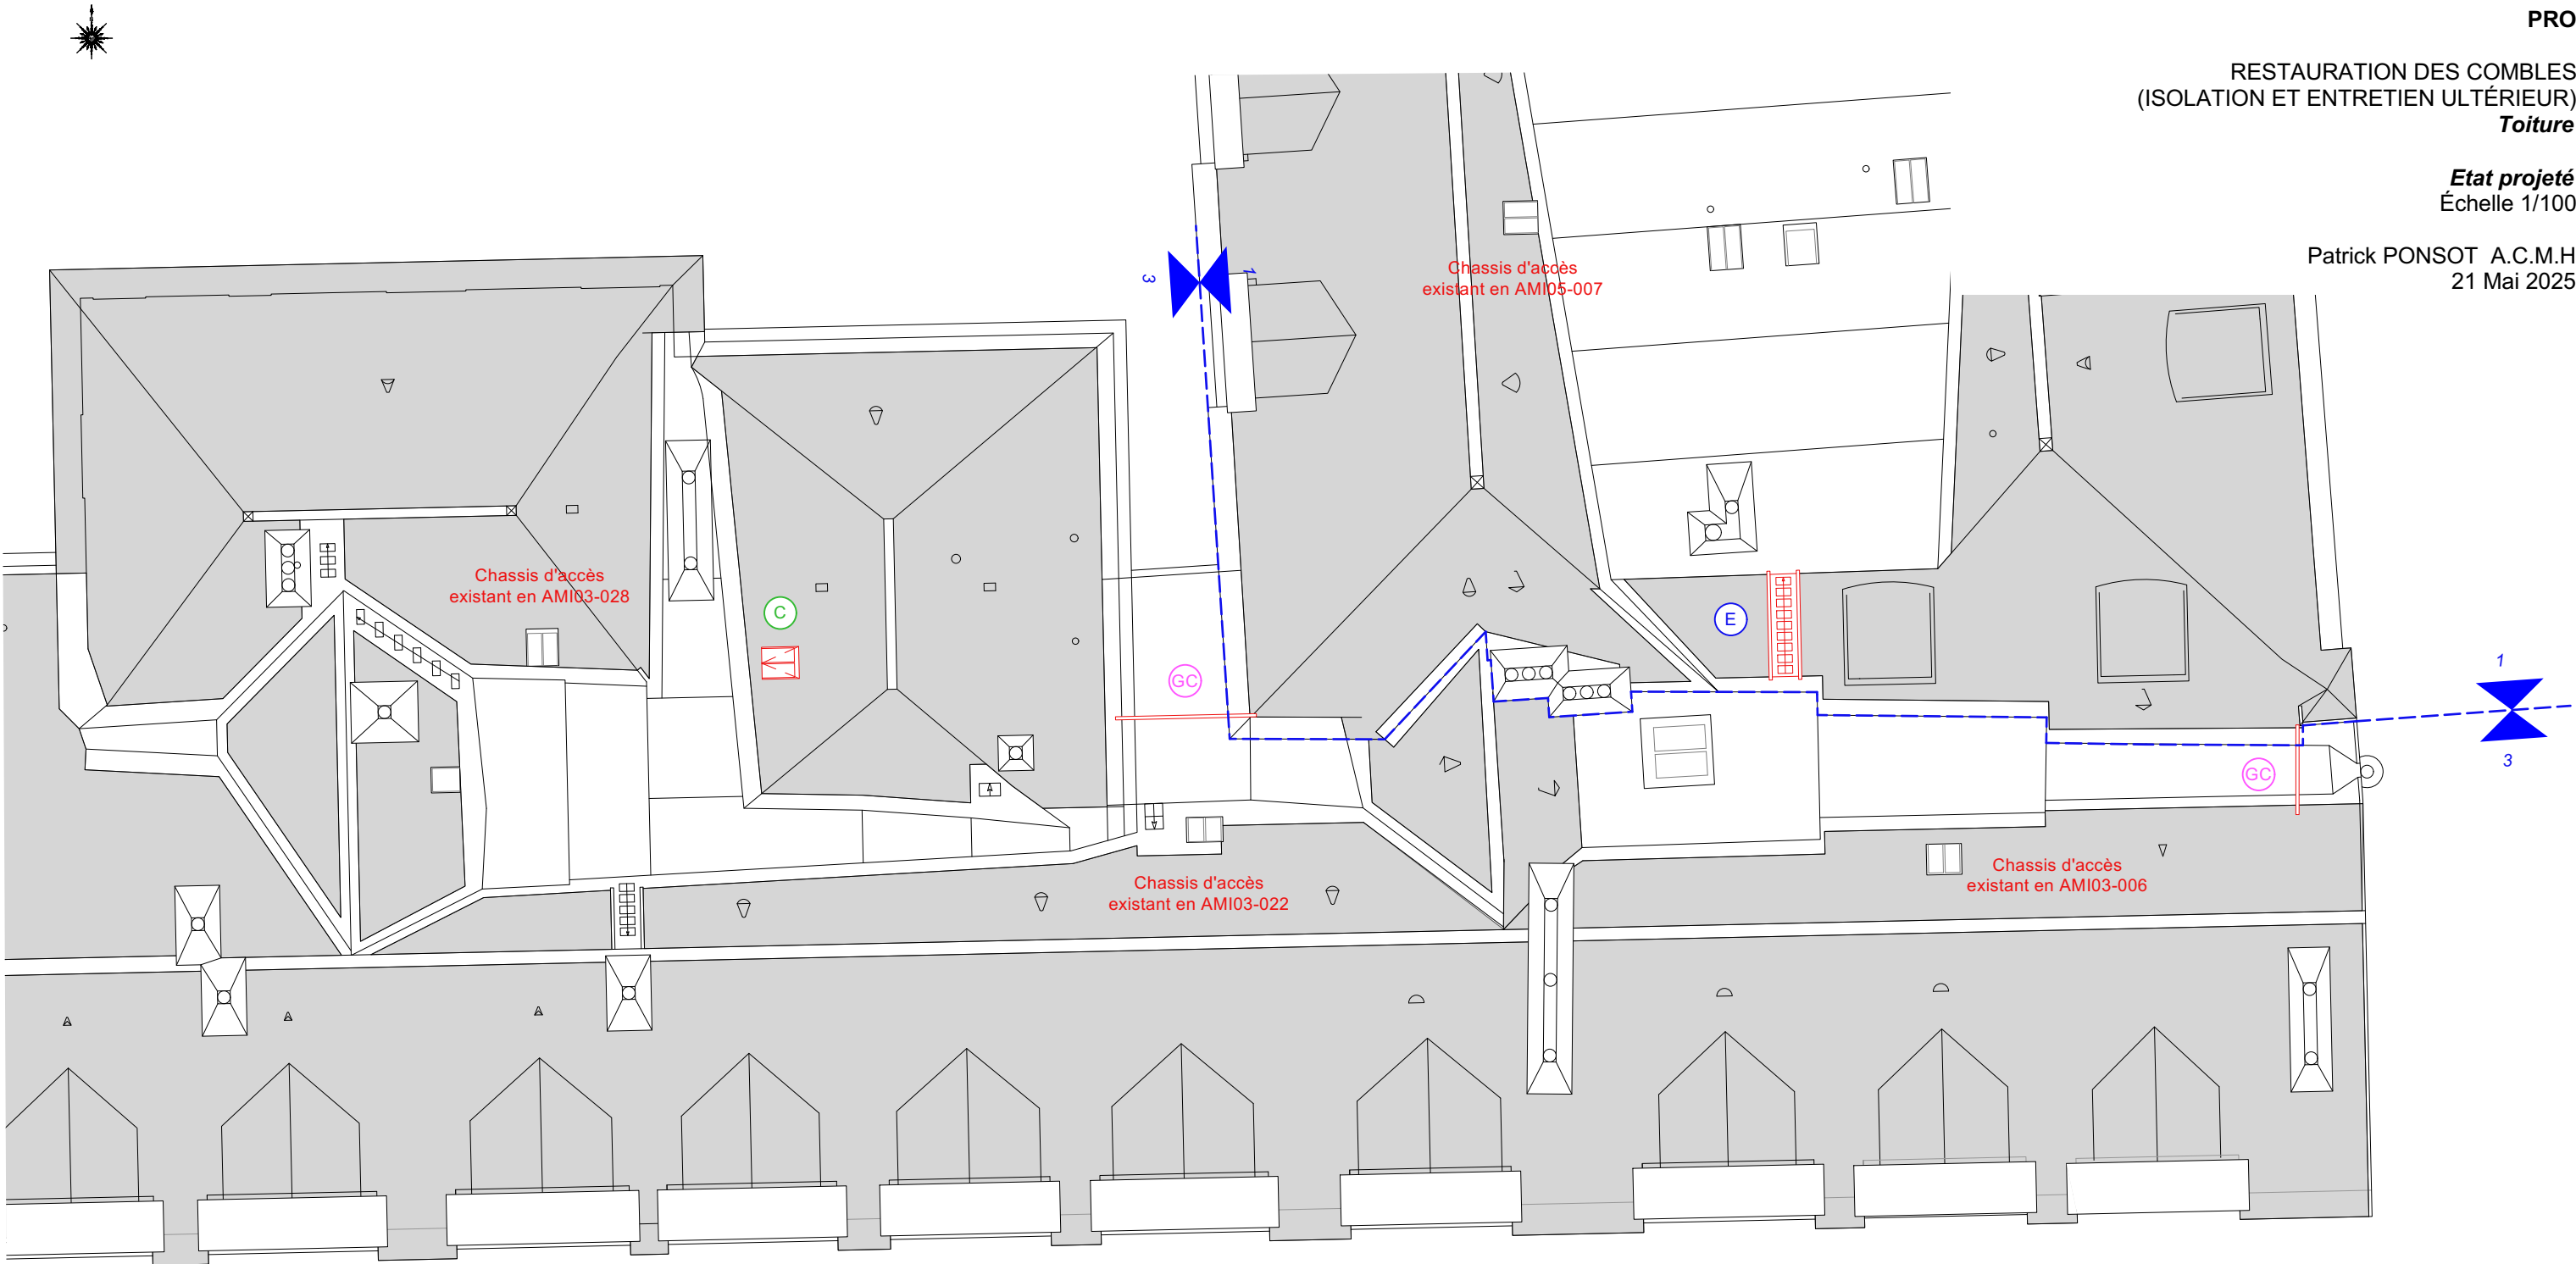

0 1 3 5m

— Projet

- - - Limite de phases

C Chassis d'accès aux combles  
AMI03-029 à créer en toiture



GC Garde-corps à créer

E escalier à créer

**PRO**

**Etat projeté**  
Échelle 1/100

Patrick PONSOT A.C.M.H  
21 Mai 2025

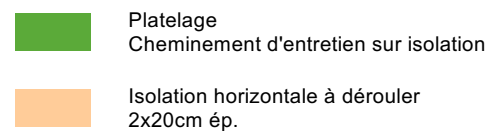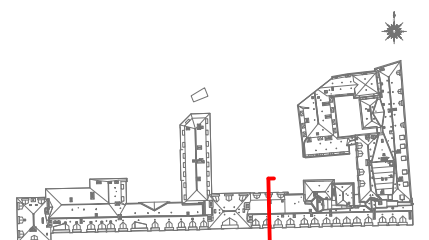 Isolation des rampants entre chevrons

**DI** Détection incendie

--- Limite de phases




AILE DES MINISTRES  
RESTAURATION DES COUVERTURES DE LA PARTIE EST

PRO

RESTAURATION DES COMBLES  
(ISOLATION ET ENTRETIEN ULTÉRIEUR)  
*Coupe CC'*

*Etat projeté*  
Échelle 1/100

Patrick PONSOT A.C.M.H  
21 Mai 2025

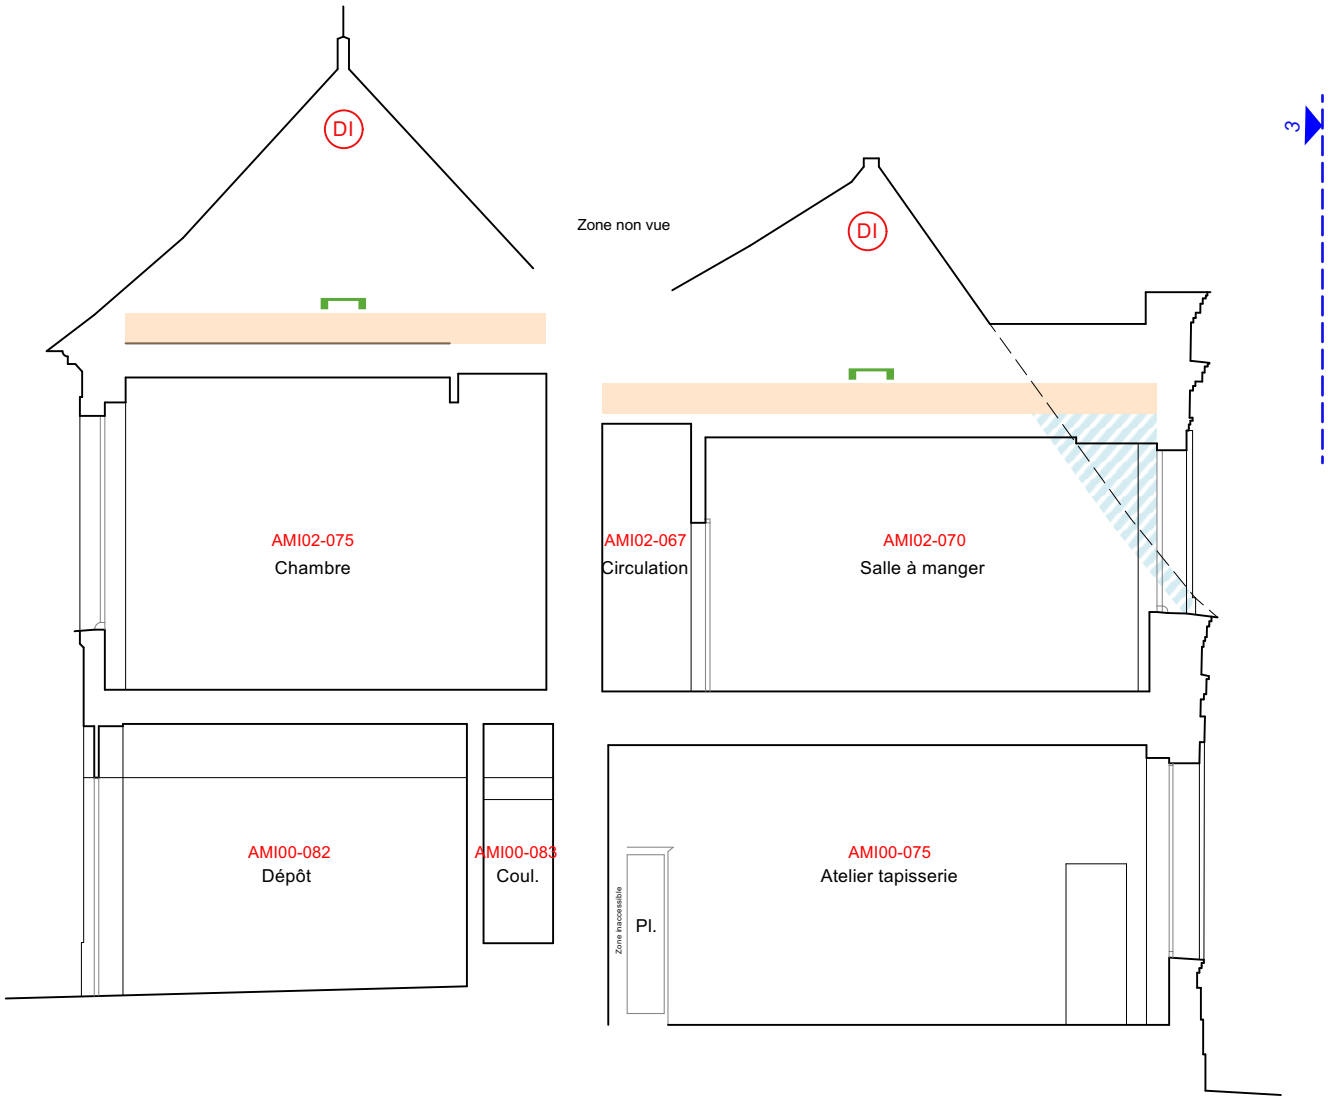

0 1 3 5m


Platelage  
Cheminement d'entretien sur isolation

Isolation horizontale à dérouler  
2x20cm ép.

Isolation des rampants entre chevrons

Détection incendie

Limite de phases

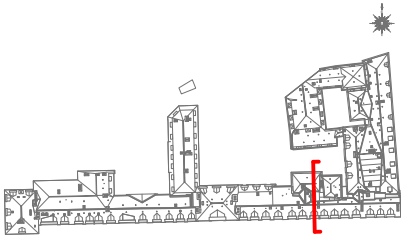


AILE DES MINISTRES  
RESTAURATION DES COUVERTURES DE LA PARTIE EST

PRO

RESTAURATION DES COMBLES  
(ISOLATION ET ENTRETIEN ULTÉRIEUR)  
Coupe DD'

Etat projeté  
Échelle 1/100

Patrick PONSOT A.C.M.H  
21 Mai 2025

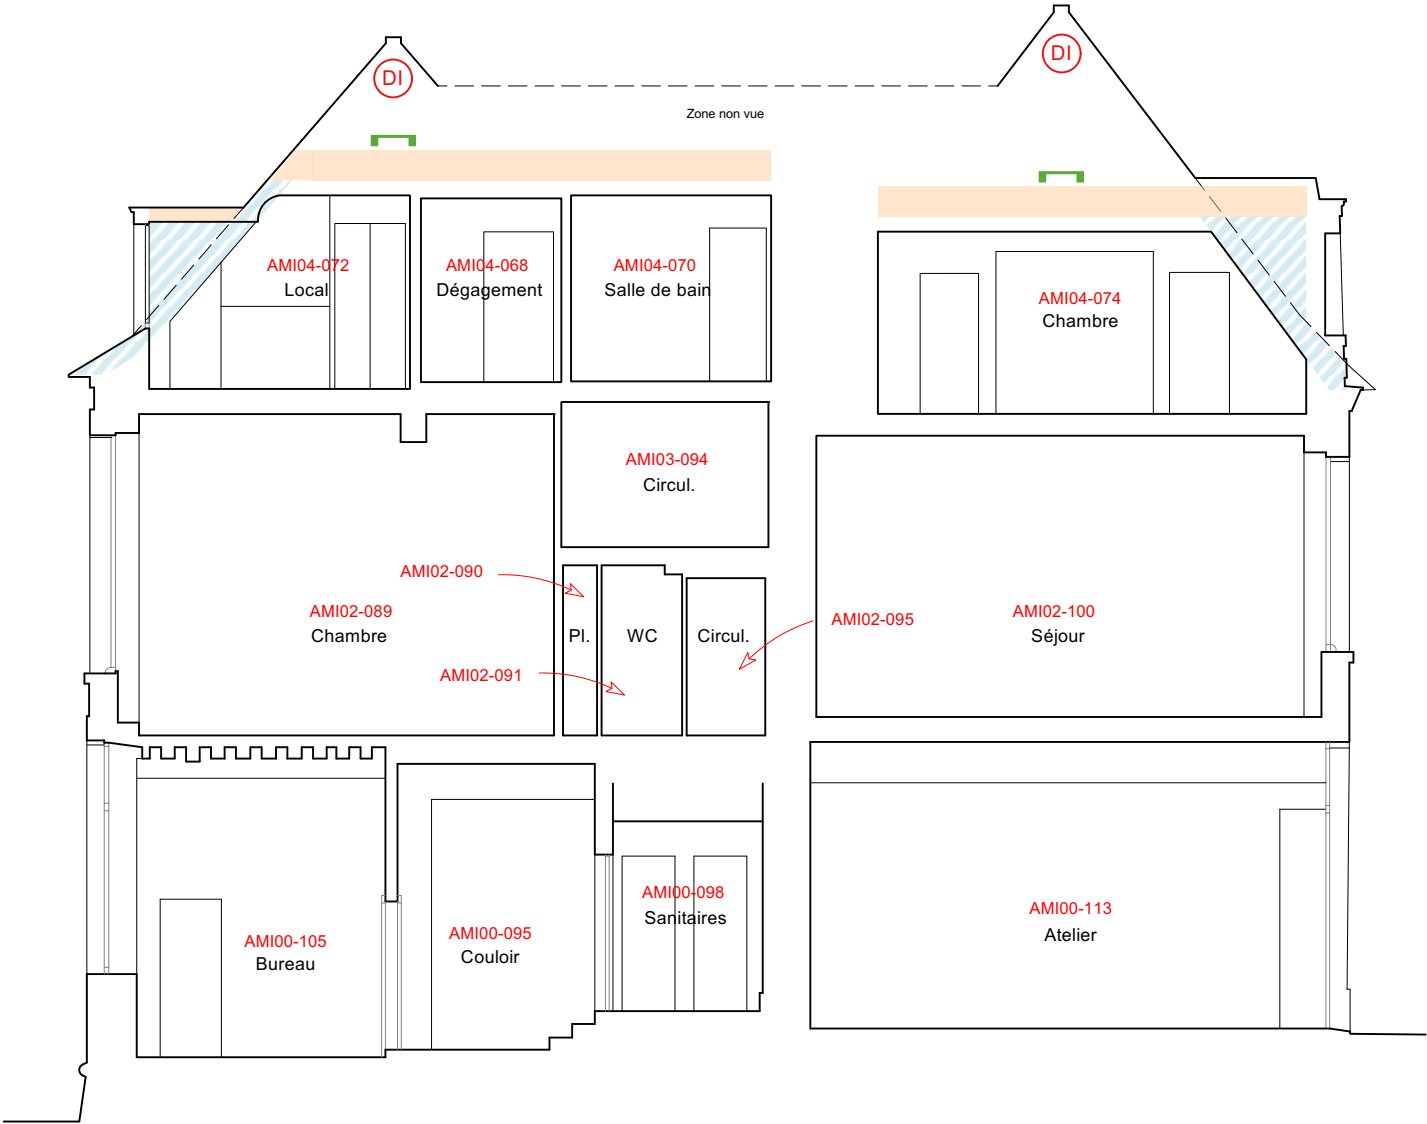

0 1 3 5m


Platelage  
Cheminement d'entretien sur isolation

Isolation horizontale à dérouler  
2x20cm ép.

Isolation des rampants entre chevrons

Détection incendie

Limite de phases

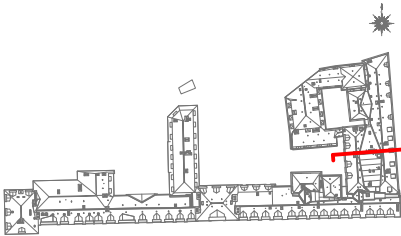



AILE DES MINISTRES  
RESTAURATION DES COUVERTURES DE LA PARTIE EST

PRO

RESTAURATION DES COMBLES  
(ISOLATION ET ENTRETIEN ULTÉRIEUR)  
*Coupe EE'*

*Etat projeté*  
Échelle 1/100



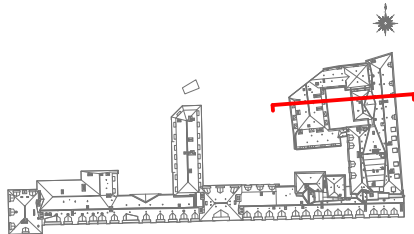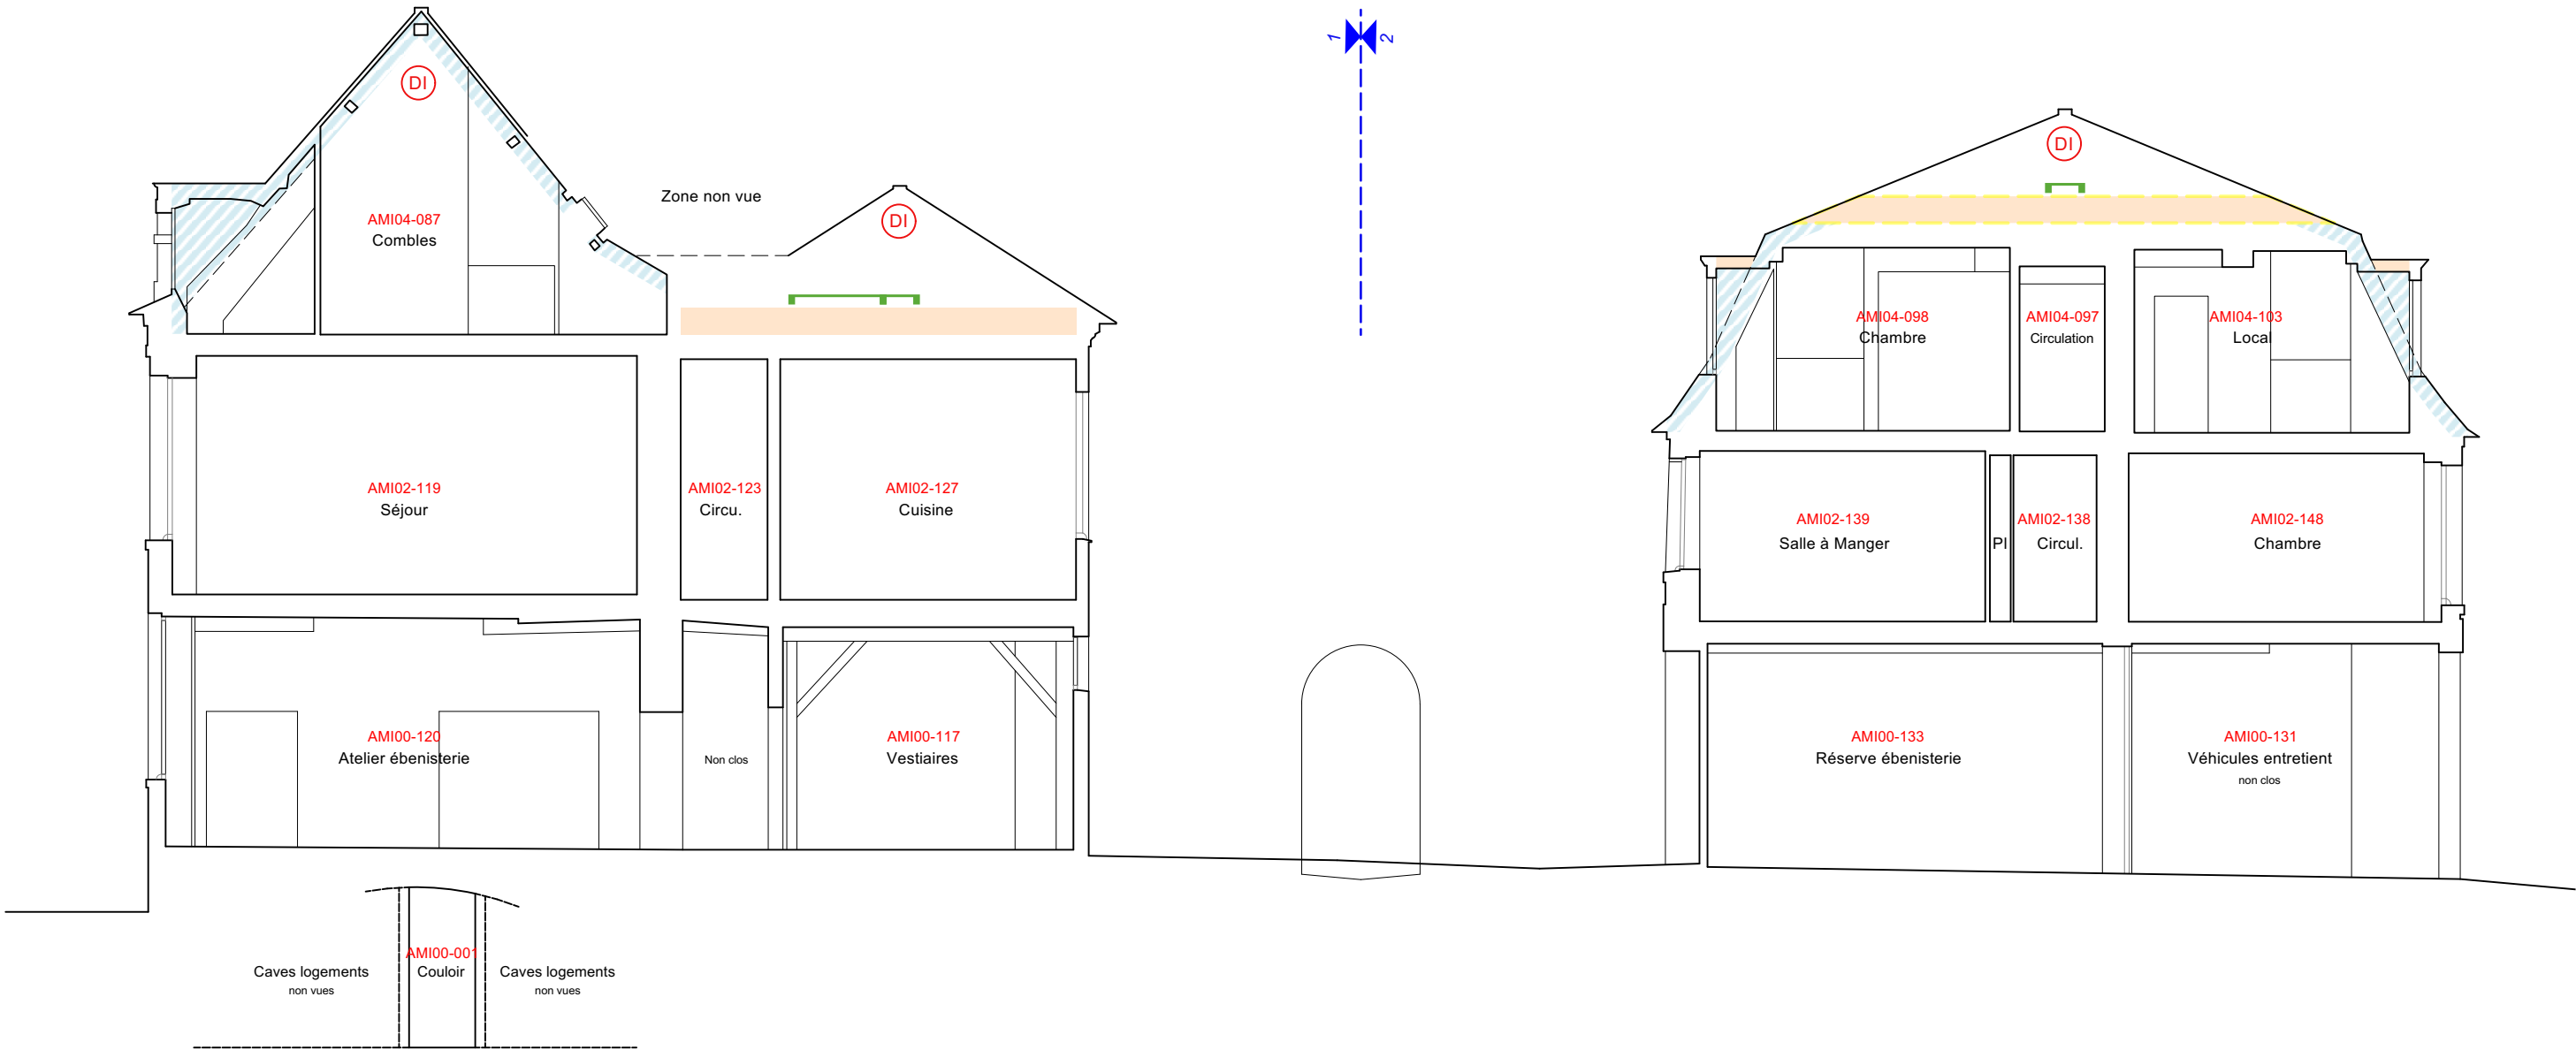




Patrick PONSOT A.C.M.H  
21 Mai 2025




## PRO

**Etat projeté**  
Échelle 1/1500

[illegible]

- |   |  |
|---|--|
|  | Lieu du chantier   |
|  | Zone de stockage   |
|  | Accès chantier et stockage                               |
|  | Accès personnel  |
|  | Accès base vie   |
|  | 6 bungalows à créer pour le chantier des couvertures AMI |
|  | Raccordements sur réseaux existants                      |

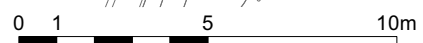




AILE DES MINISTRES  
RESTAURATION DES COUVERTURES DE LA PARTIE EST

PRO


INSTALLATIONS DE CHANTIER  
*Plan de la base vie*

*Etat projeté*  
Échelle 1/250

Patrick PONSOT A.C.M.H  
21 Mai 2025

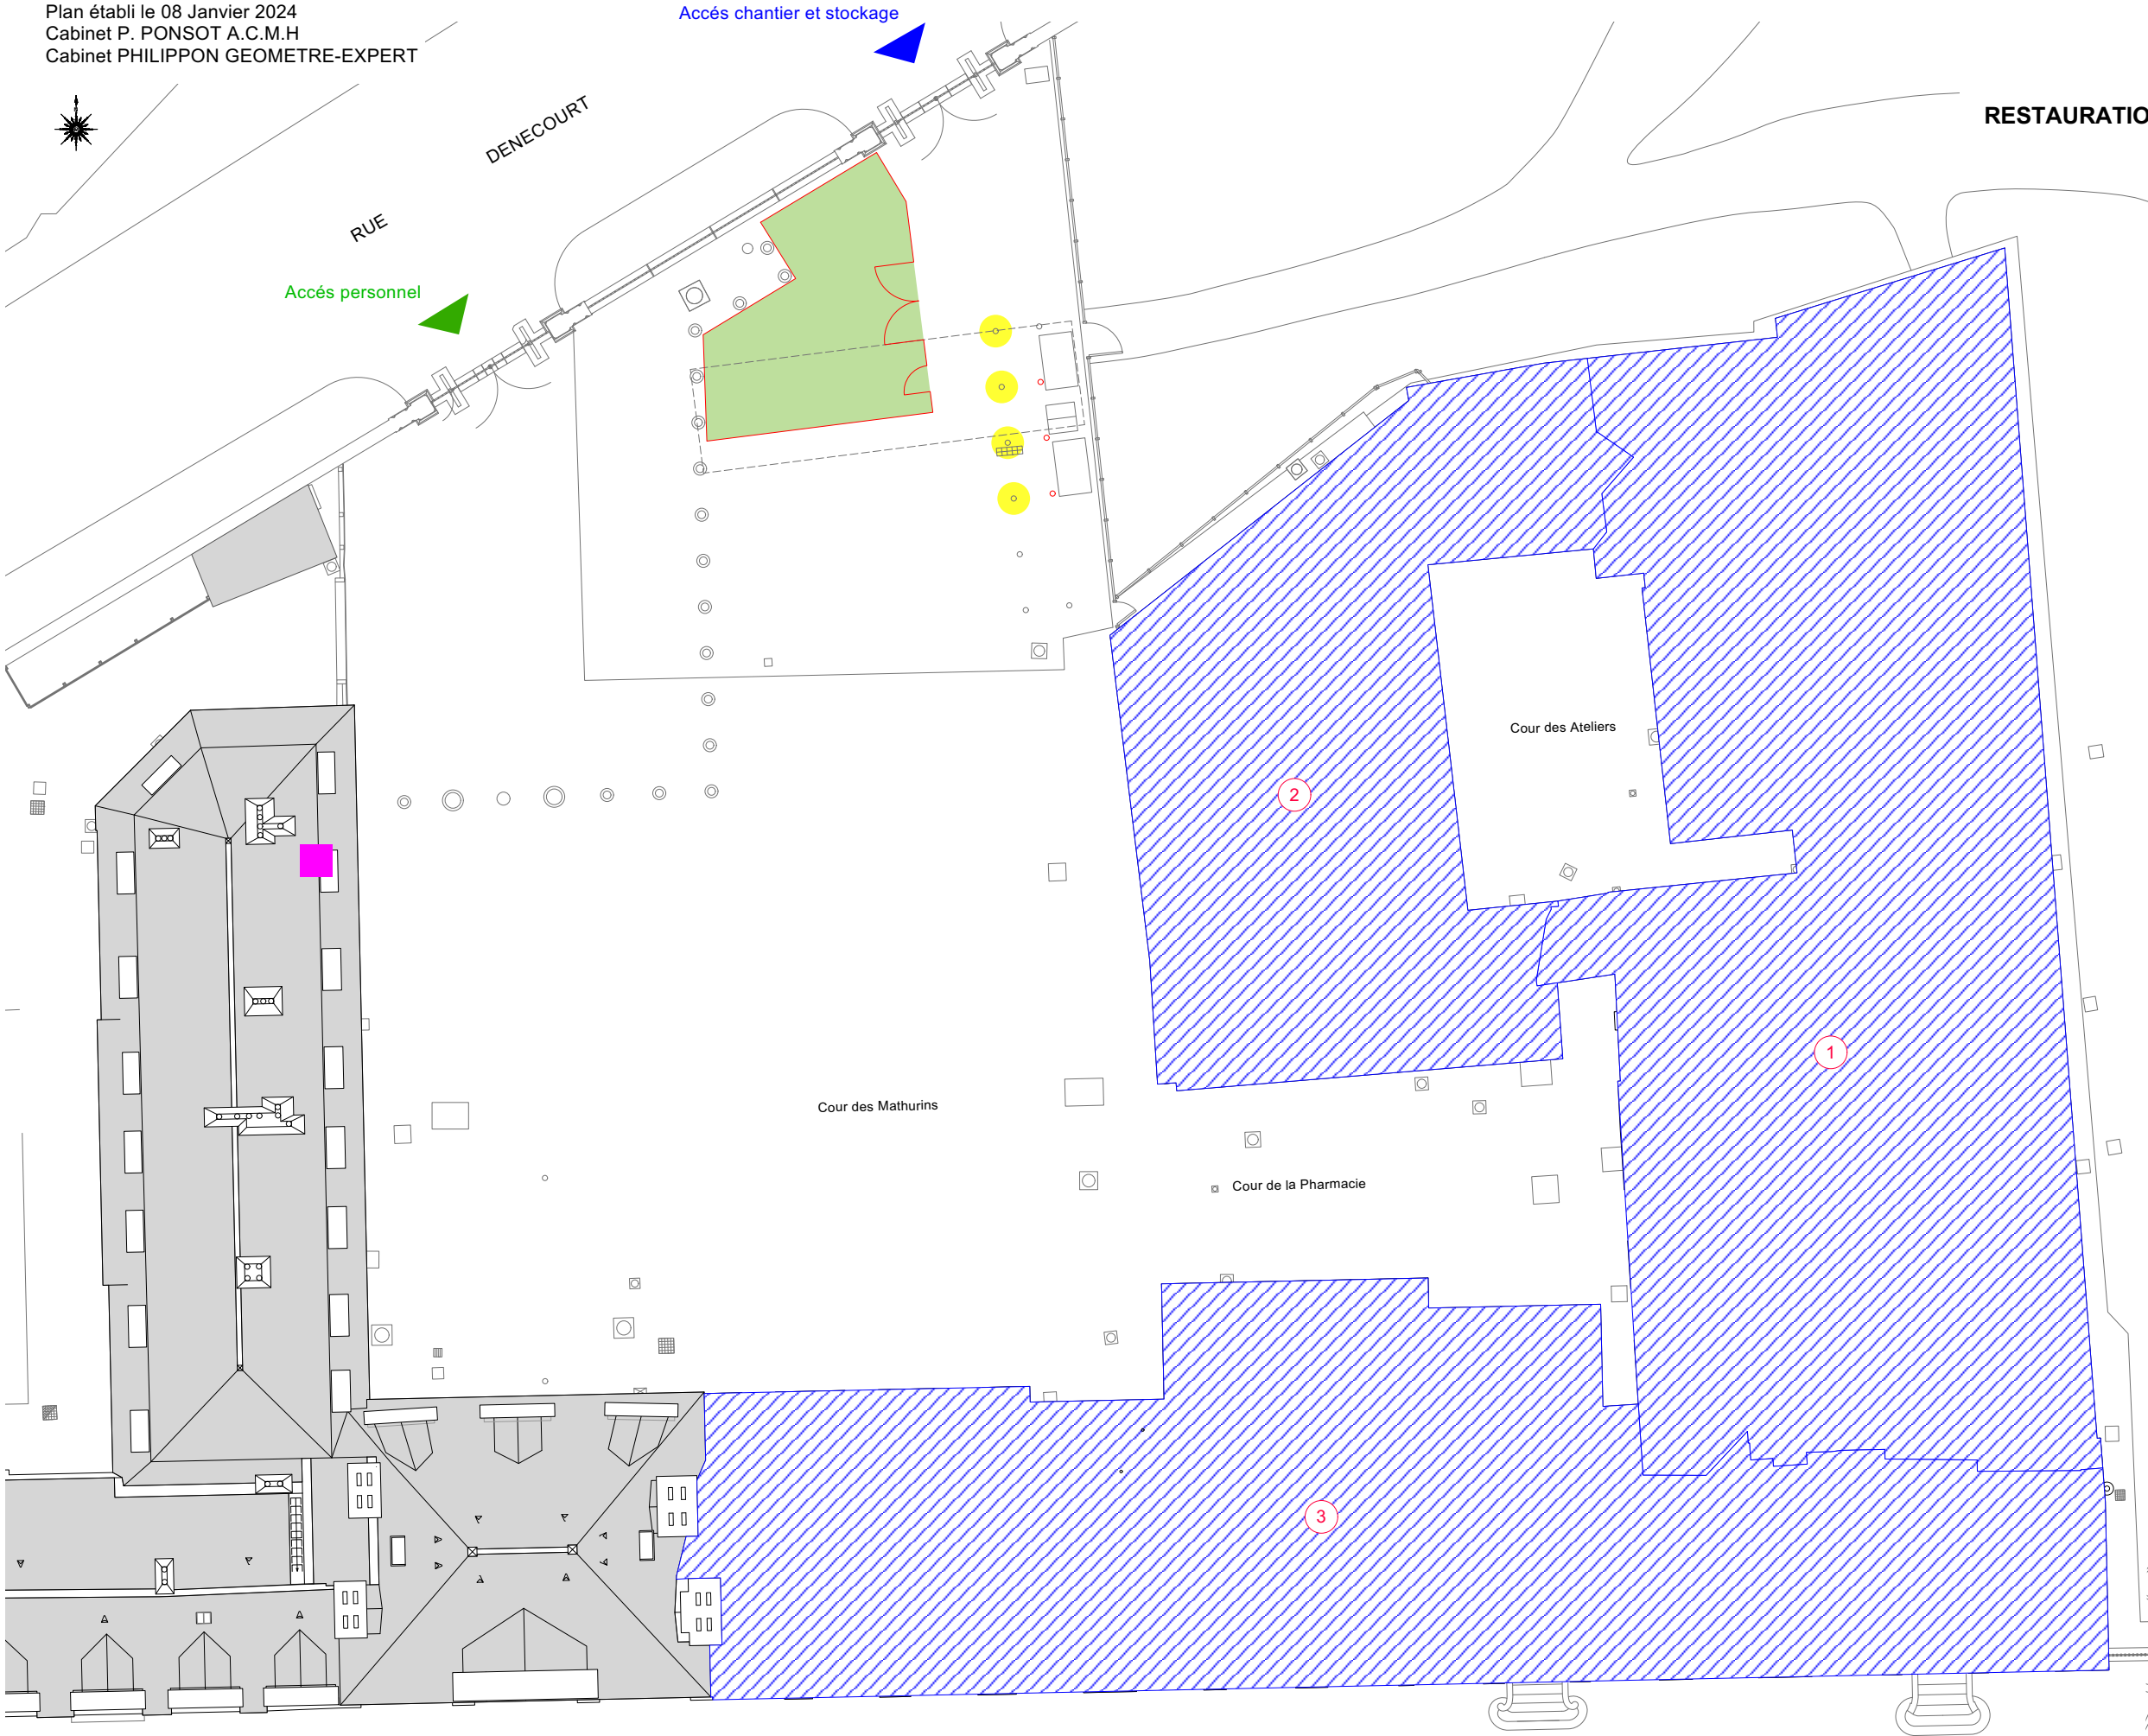

-  Lieu du chantier
-  TF Phase I
-  TF Phase II
-  TO Phase III
-  6 bungalows à créer
-  Zone de stockage
-  Enclos de chantier
-  Accès chantier et stockage
-  Accès personnel
-  Poste contrôle d'accès
-  3 Bornes à déplacer  
1 à déposer

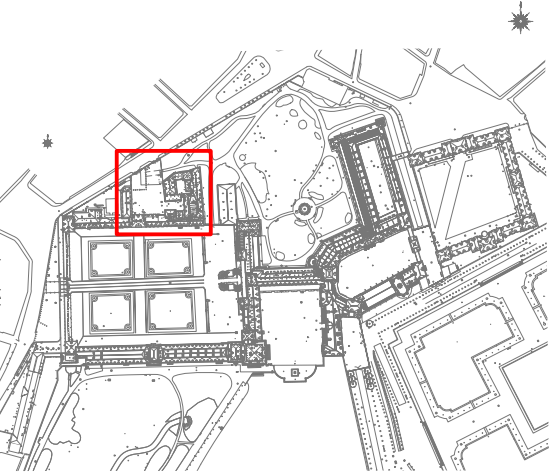

AILE DES MINISTRES  
RESTAURATION DES COUVERTURES DE LA PARTIE EST




PRO


INSTALLATIONS DE CHANTIER  
**PHASE 1 Tranche ferme**  
**Plan de localisation**

**État projeté**  
Échelle 1/250

Patrick PONSOT A.C.M.H  
21 Mai 2025



-  Limite parapluie Phase 1 Tranche ferme
-  Zone de stockage
-  Enclos de chantier

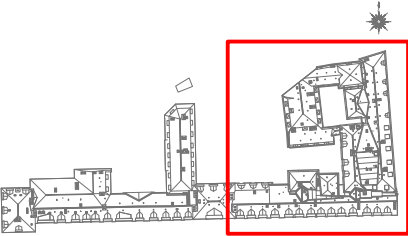



AILE DES MINISTRES  
RESTAURATION DES COUVERTURES DE LA PARTIE EST

PRO





INSTALLATIONS DE CHANTIER  
**PHASE 1 Tranche ferme**  
**Plan du rez-de-chaussée**

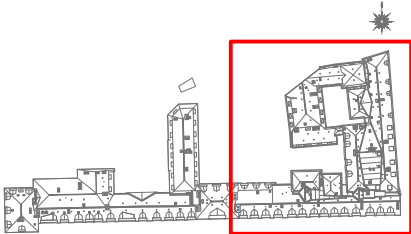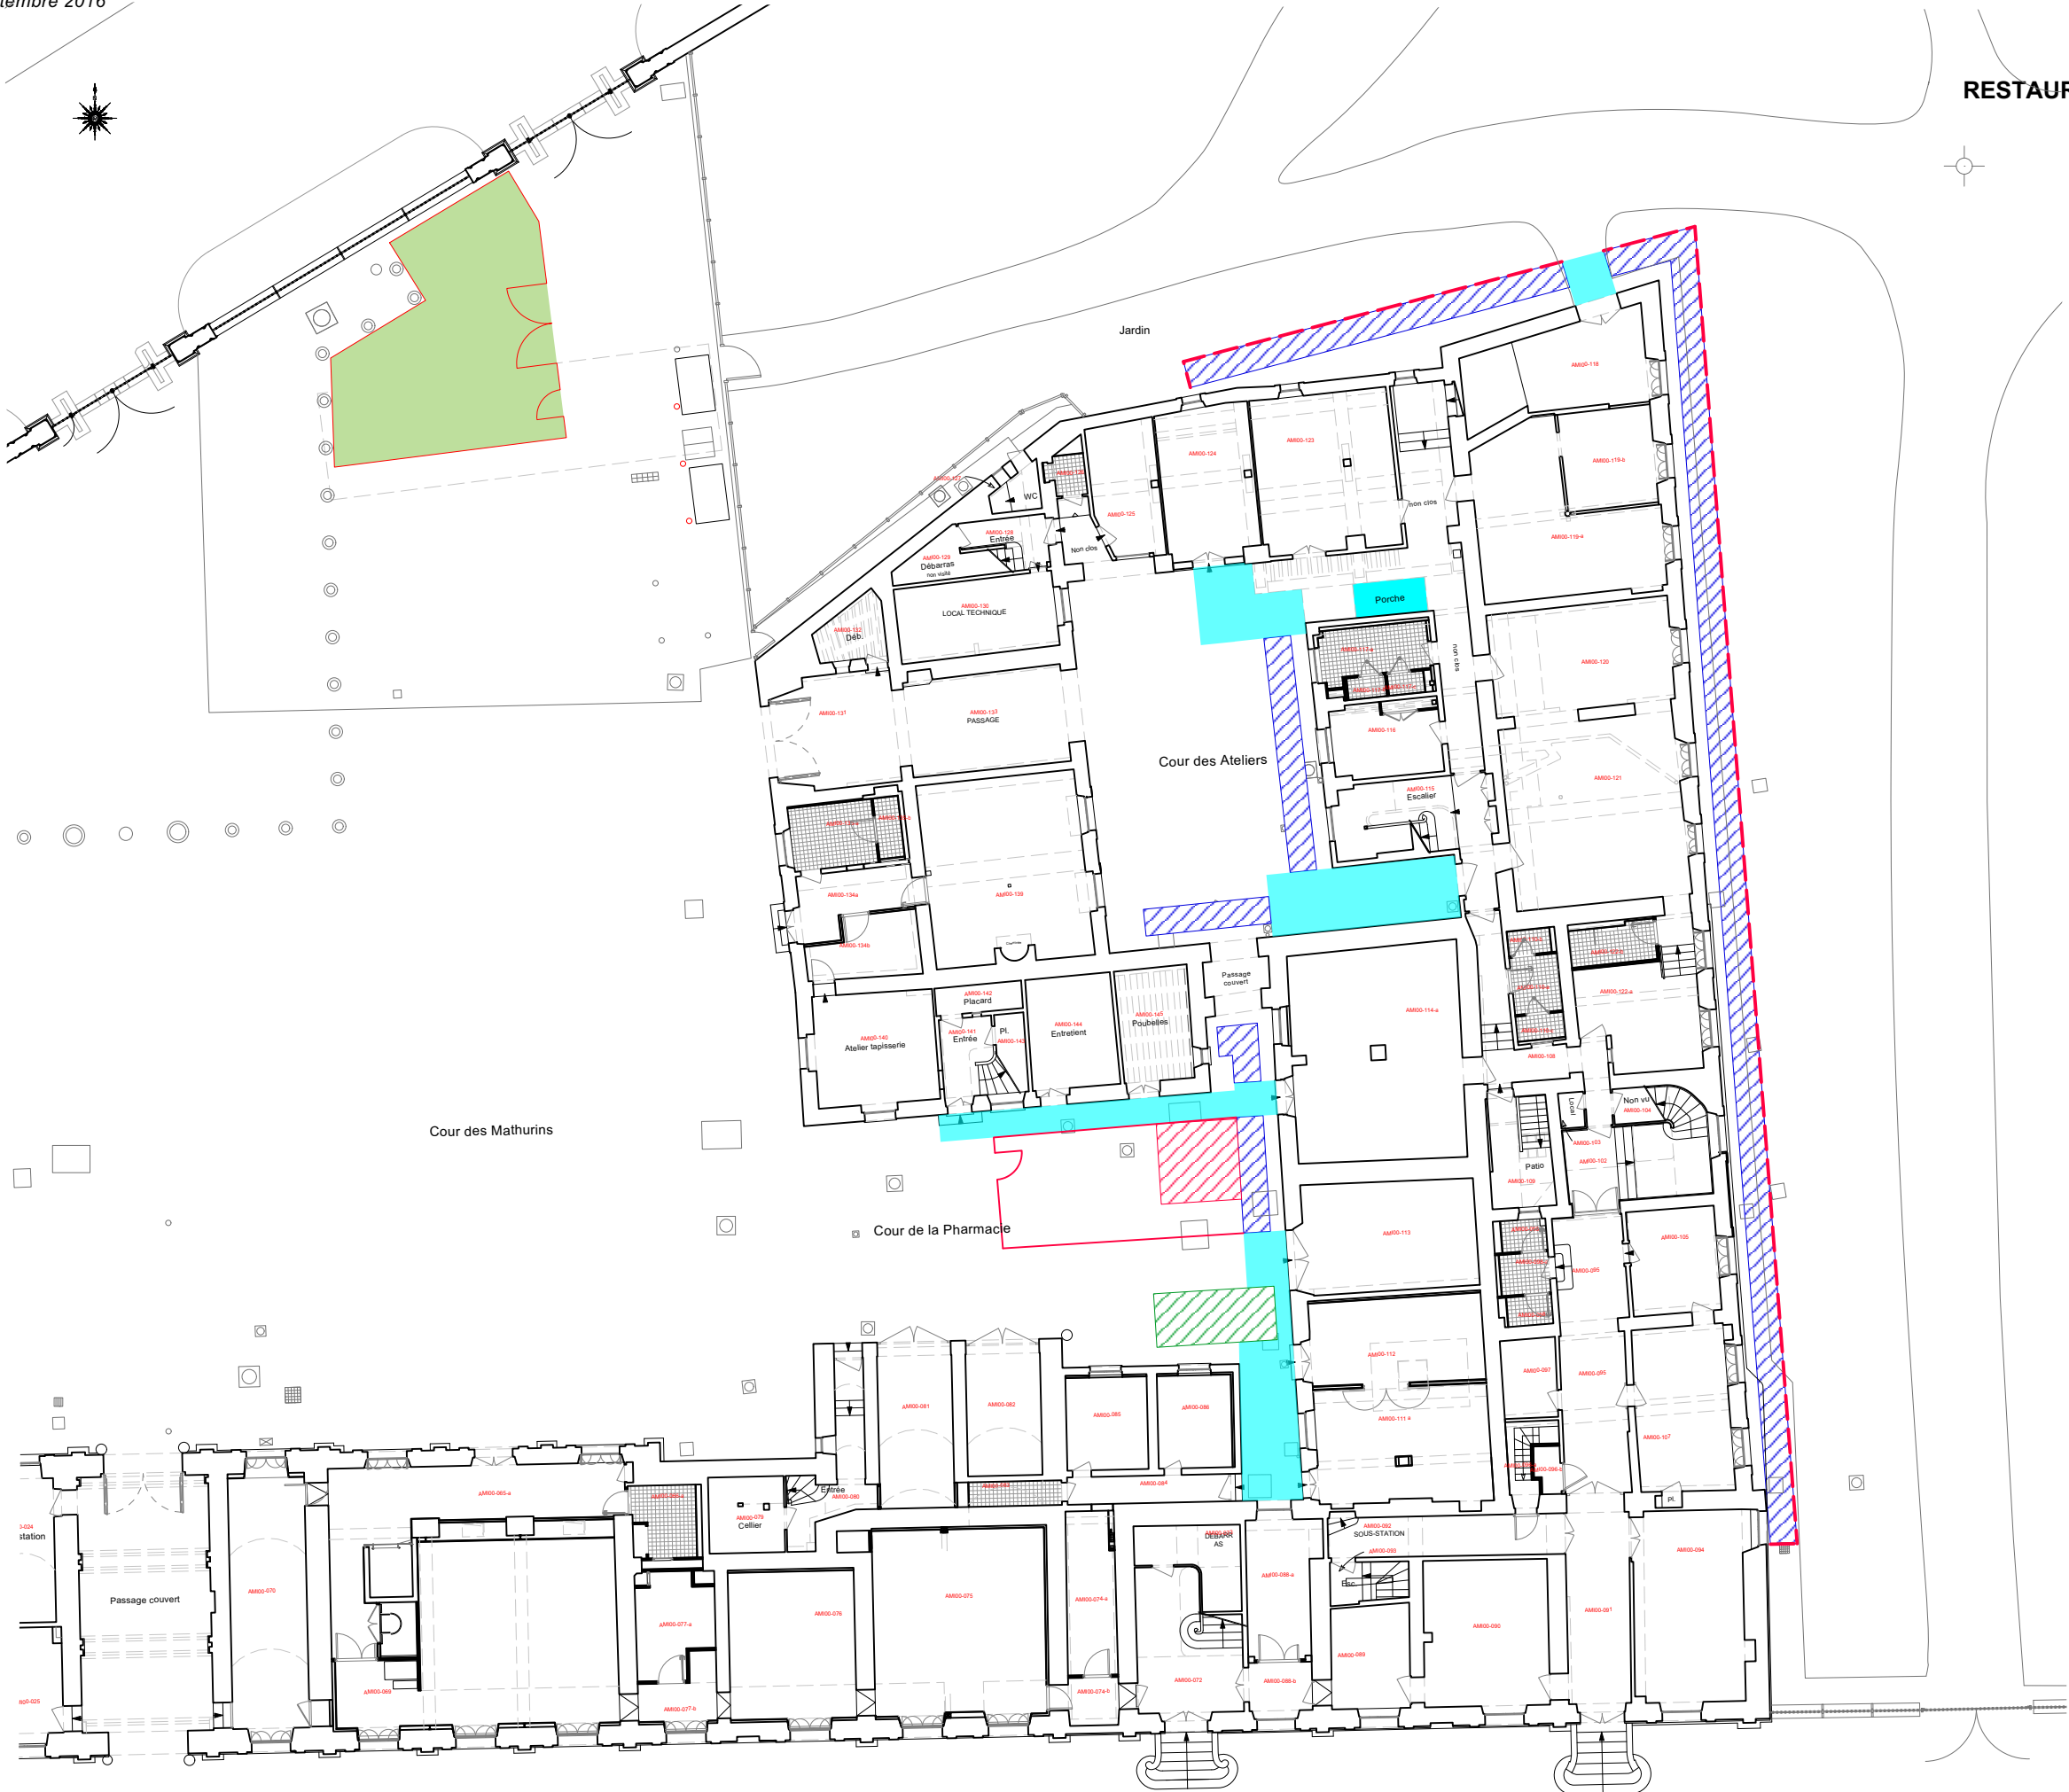
**État projeté**  
Échelle 1/250

Patrick PONSOT A.C.M.H  
21 Mai 2025





- |   |   |
|---|---|
|    | Echafaudage de pieds contreventé, sans plancher               |
|    | Sapine  |
|  | Escalier  |
|  | Persiennes verrouillées ouvertes pendant la durée des travaux |

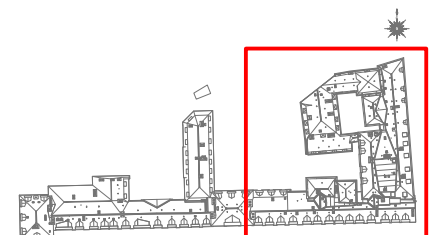



AILE DES MINISTRES  
RESTAURATION DES COUVERTURES DE LA PARTIE EST






PRO


INSTALLATIONS DE CHANTIER  
**PHASE 1 Tranche ferme**  
**Plan du 2<sup>ème</sup> étage**

**État projeté**  
Échelle 1/250

Patrick PONSOT A.C.M.H  
21 Mai 2025



-  Echafaudage/Passerelle
-  Sapine
-  Escalier
-  Périscopes
-  Pièces AMI04-076 et AMI04-077 la vue ni la ventilation ne peuvent être conservées pendant la durée des travaux

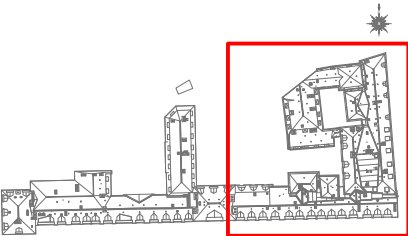


AILE DES MINISTRES  
RESTAURATION DES COUVERTURES DE LA PARTIE EST

PRO


INSTALLATIONS DE CHANTIER  
**PHASE 1 Tranche ferme**  
**Plan des galetas**

**État projeté**  
Échelle 1/250

Patrick PONSOT A.C.M.H  
21 Mai 2025

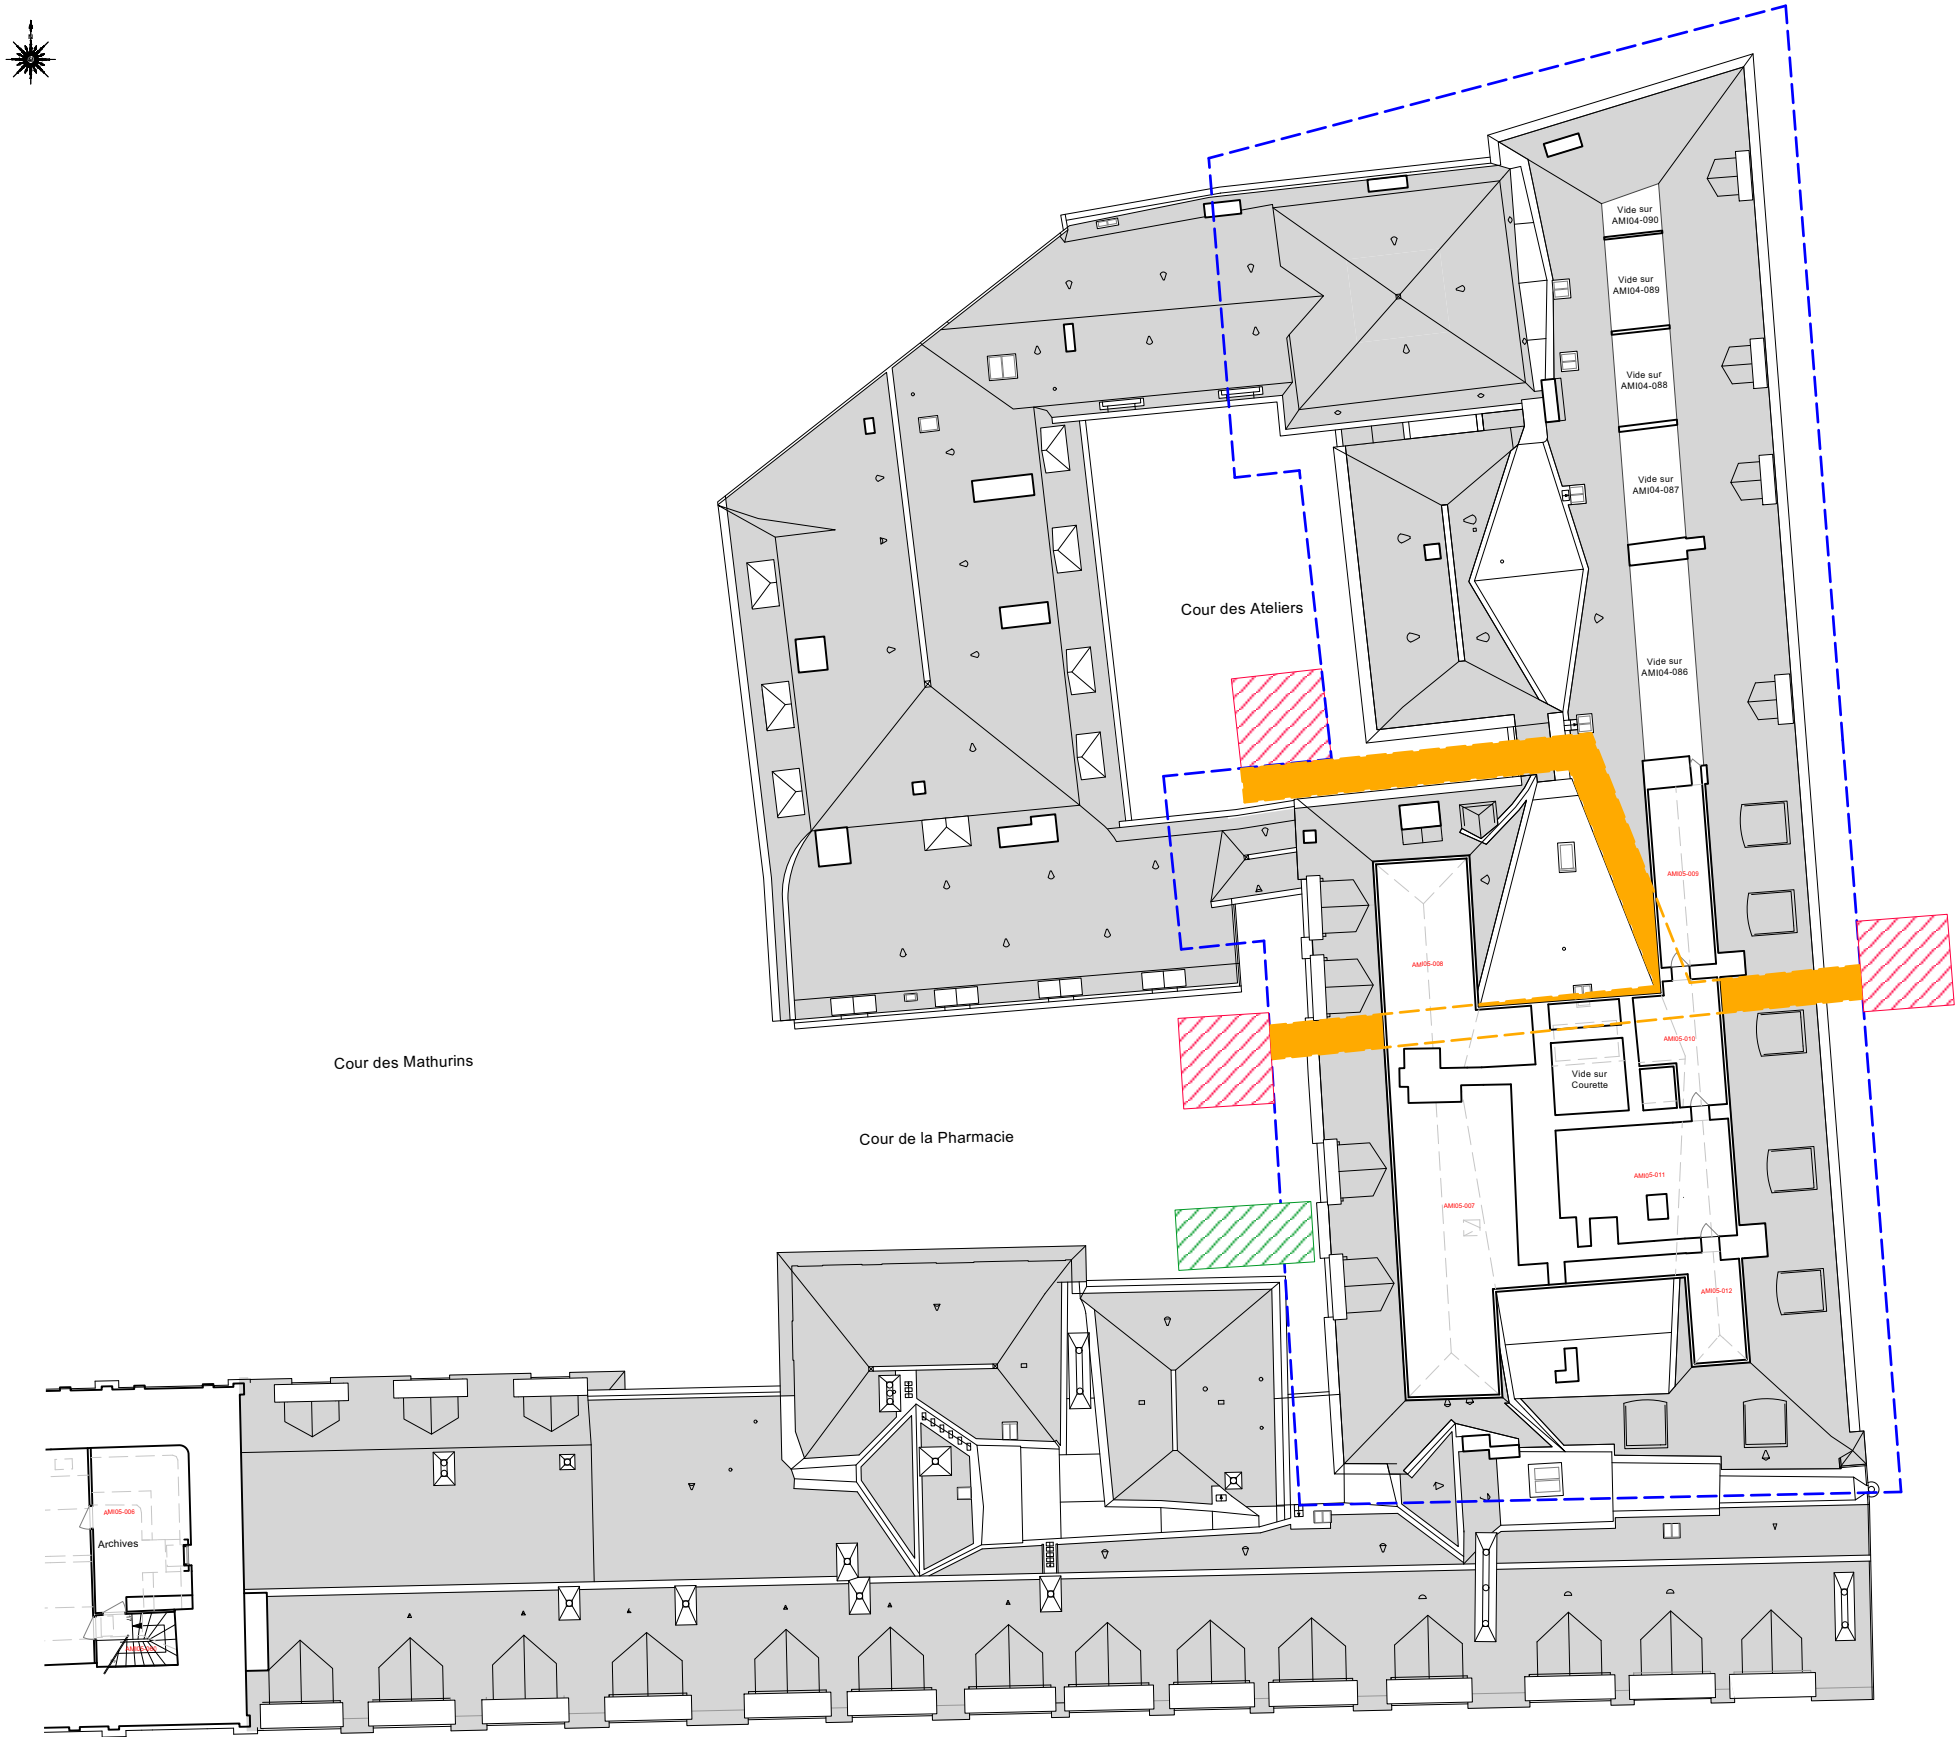

- Projection parapluie
- Sapine
- Escalier
- Passerelle

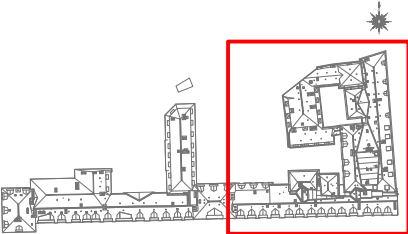

AILE DES MINISTRES  
RESTAURATION DES COUVERTURES DE LA PARTIE EST

PRO

INSTALLATIONS DE CHANTIER  
**PHASE 1 Tranche ferme**  
**Toiture**


**État projeté**  
Échelle 1/250

Patrick PONSOT A.C.M.H  
21 Mai 2025



- Enclos de chantier
- Parapluie
- Sapine
- Escalier
- Projection passerelle

0 1 5 10m

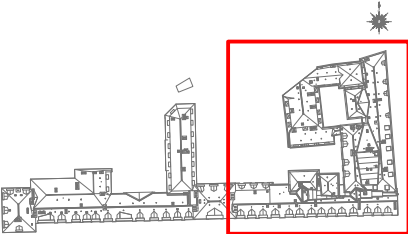


AILE DES MINISTRES  
RESTAURATION DES COUVERTURES DE LA PARTIE EST




PRO


INSTALLATIONS DE CHANTIER  
**PHASE 2 Tranche ferme**  
**Plan de localisation**

**État projeté**  
Échelle 1/250

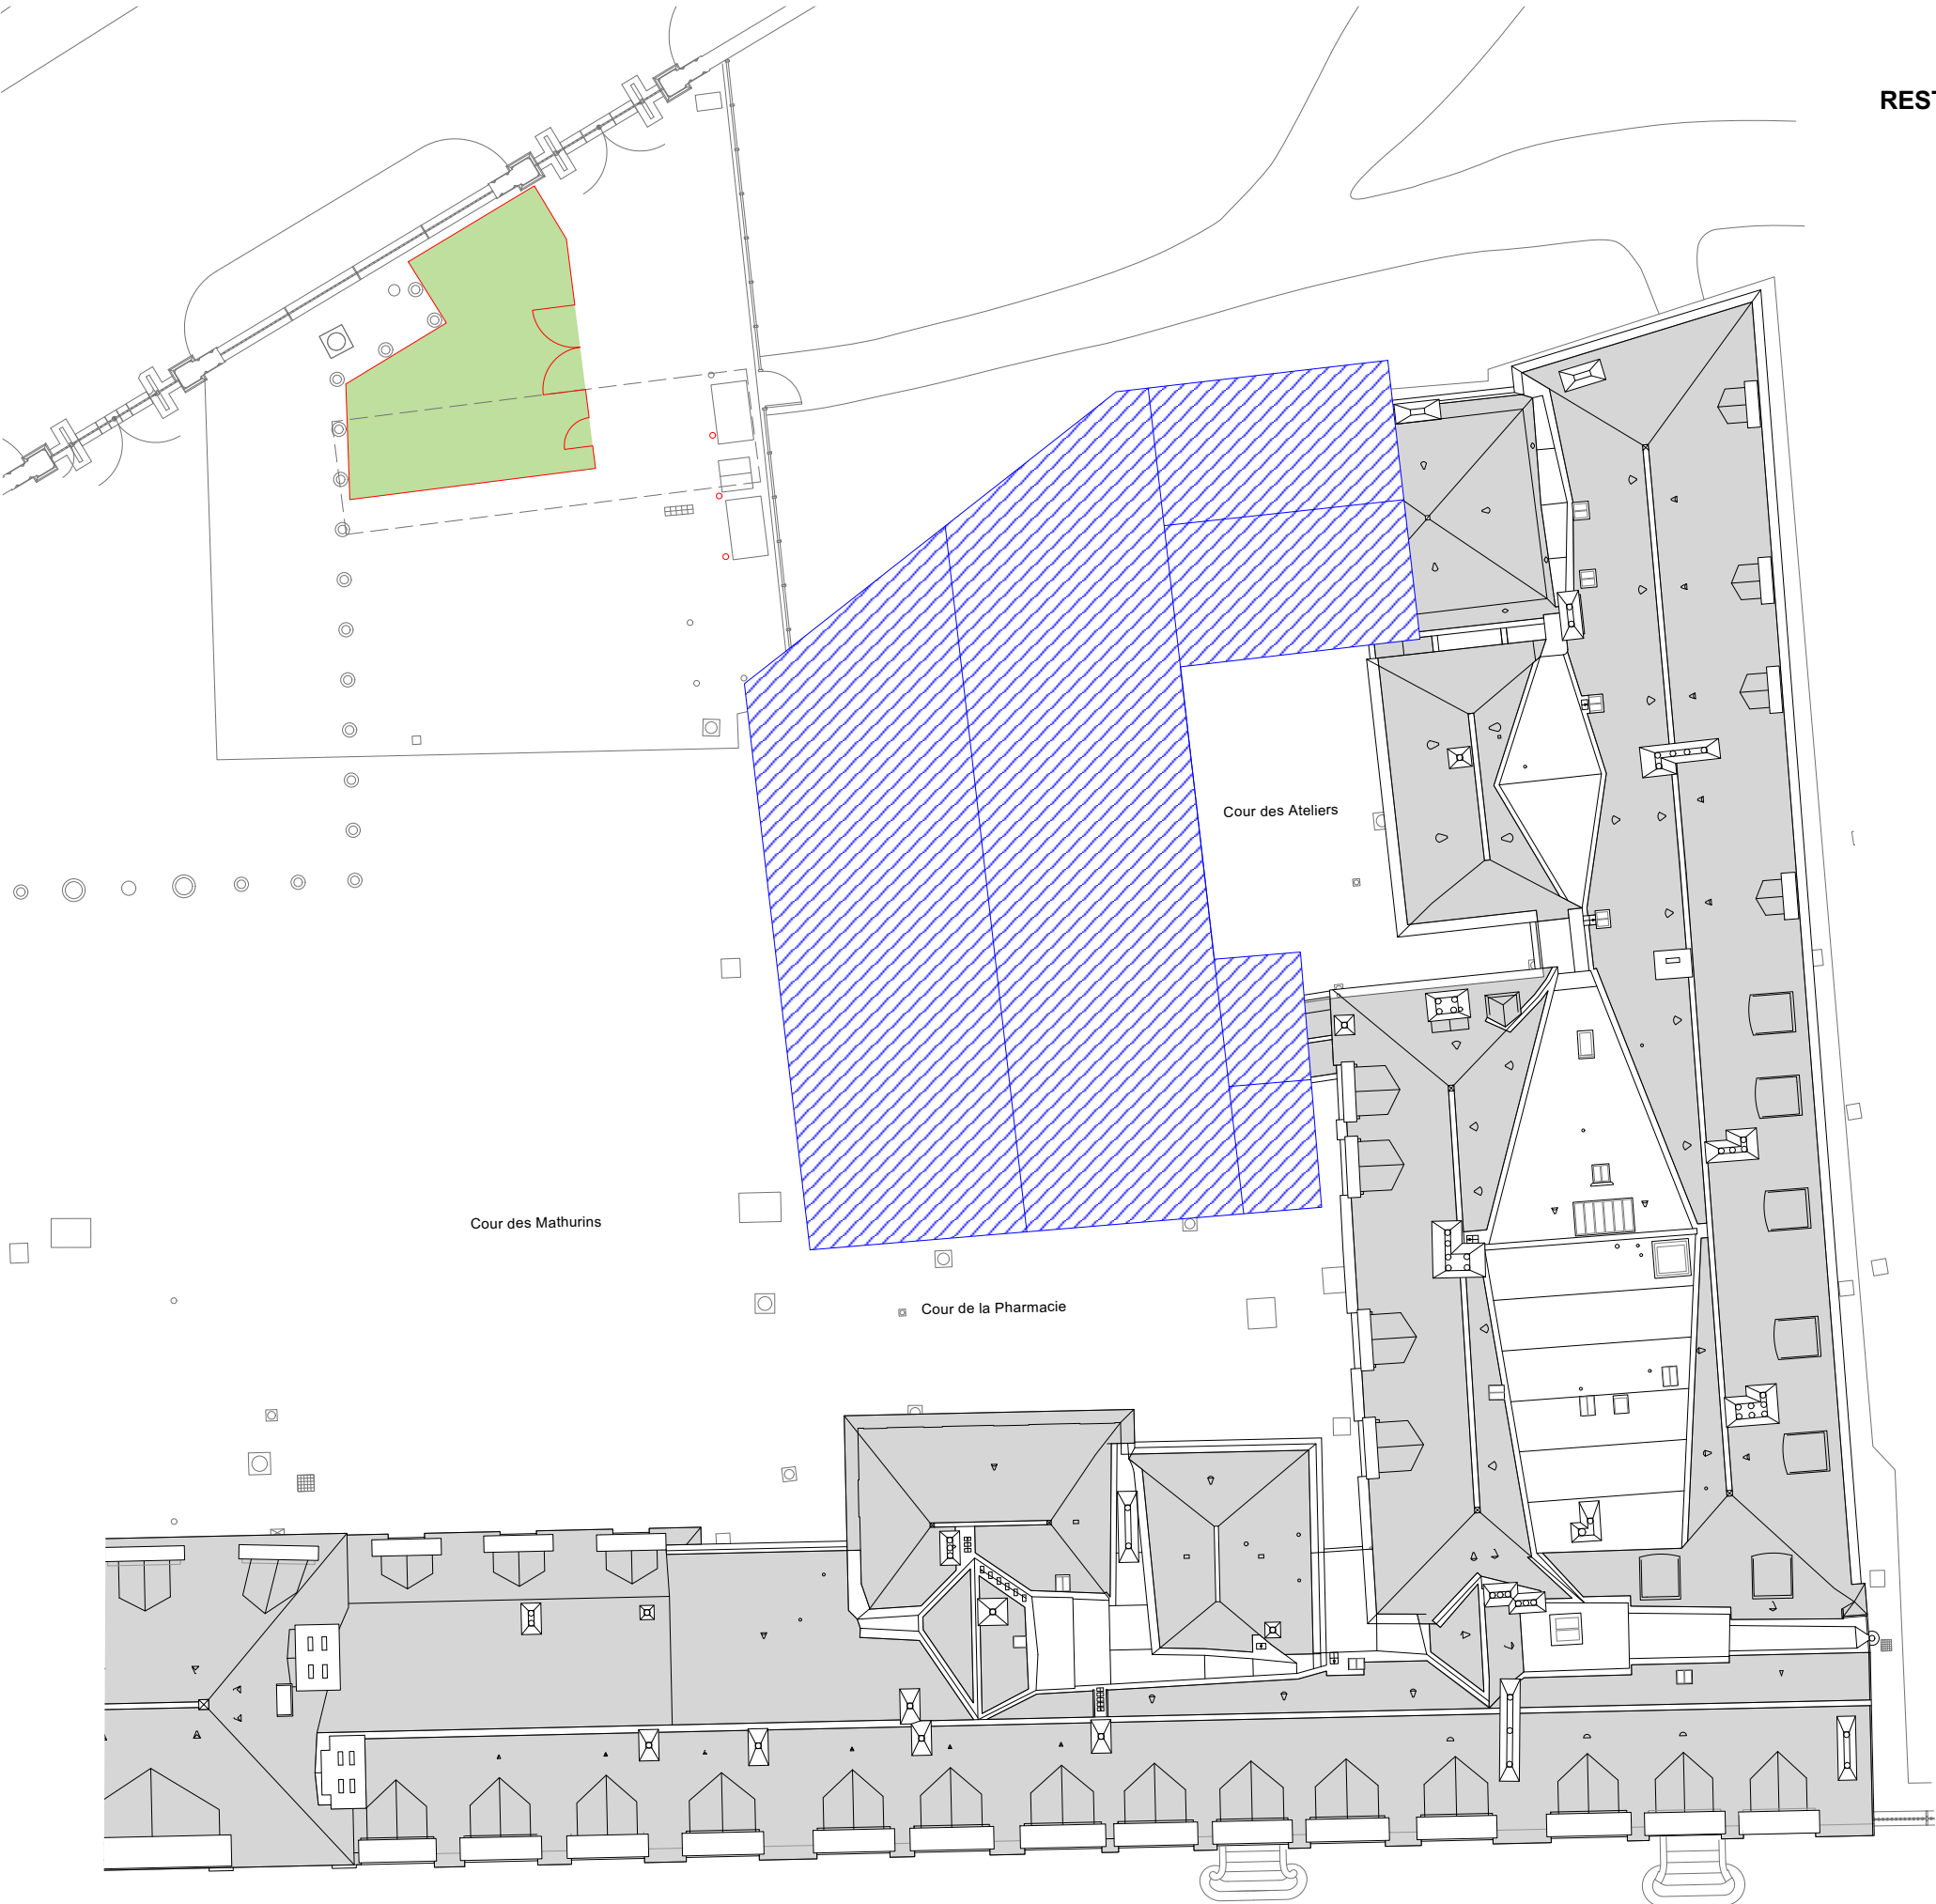Patrick PONSOT A.C.M.H  
21 Mai 2025



-  Limite parapluie Phase 2 - Tranche ferme
-  Zone de stockage
-  Enclos de chantier

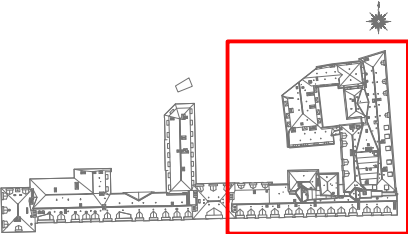




AILE DES MINISTRES  
RESTAURATION DES COUVERTURES DE LA PARTIE EST

PRO


INSTALLATIONS DE CHANTIER  
**PHASE 2 Tranche ferme**  
**Plan de rez-de-chaussée**

**État projeté**  
Échelle 1/250

Patrick PONSOT A.C.M.H  
21 Mai 2025

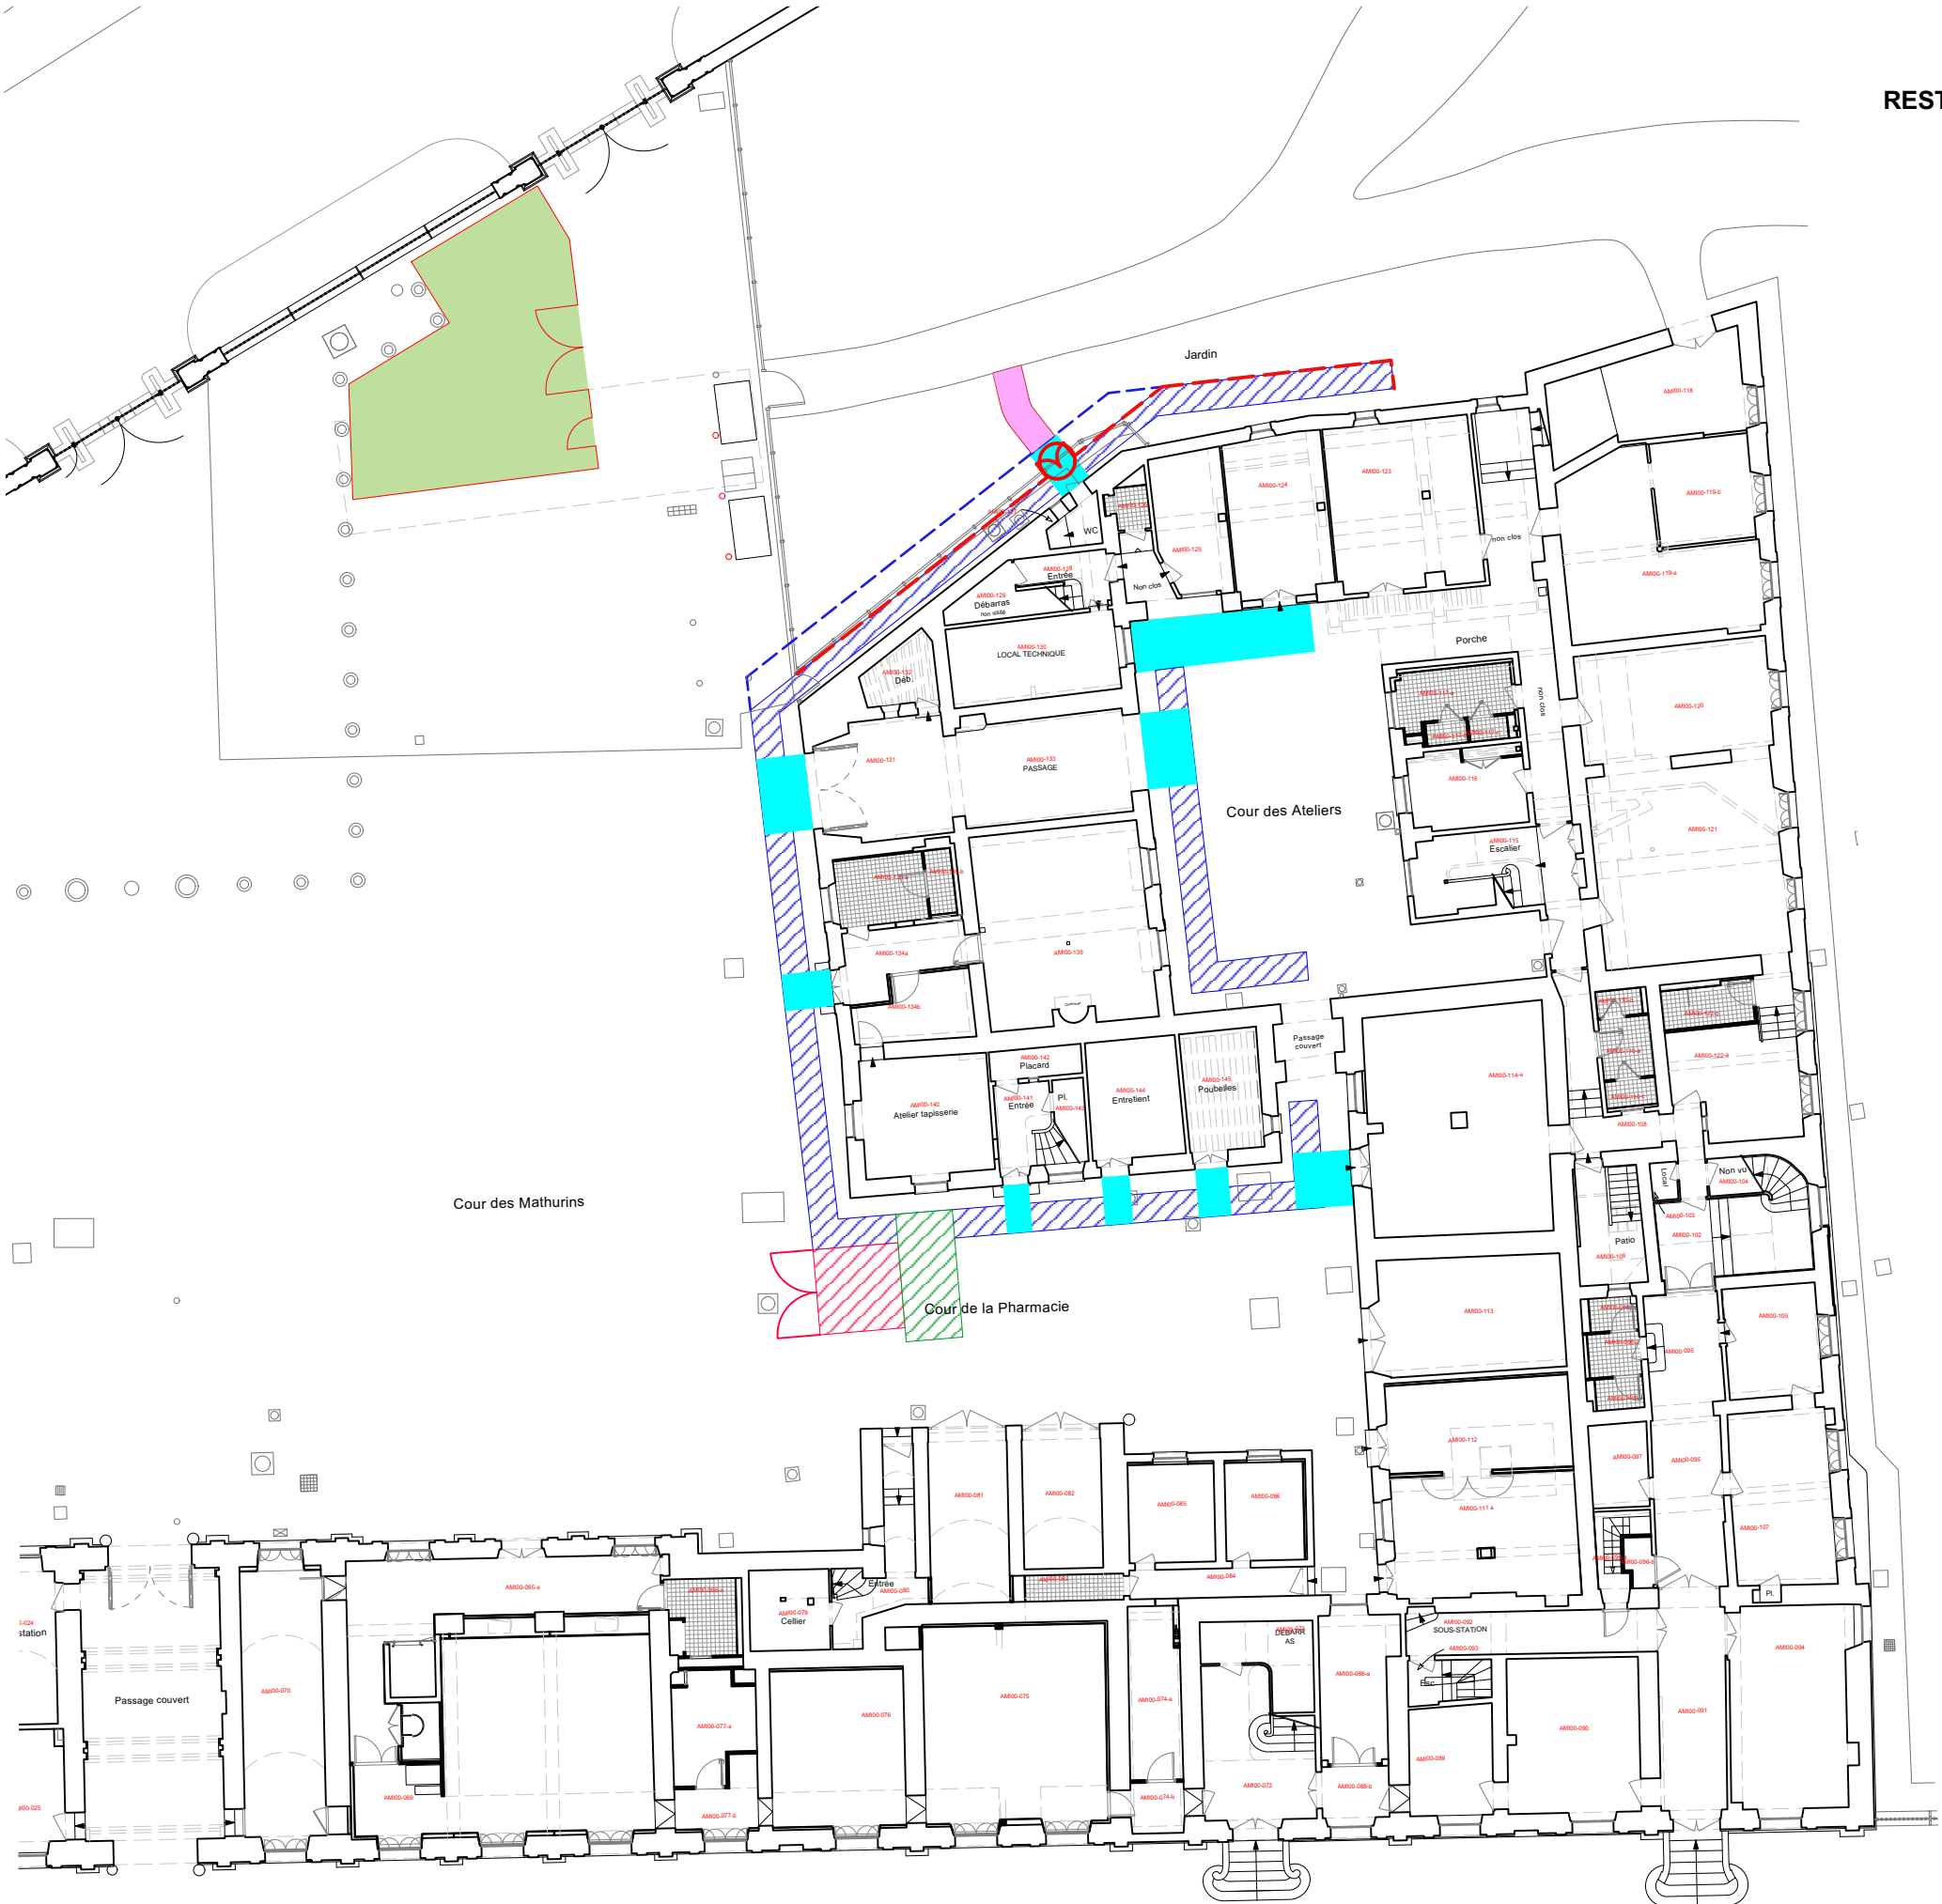

- Echafaudage de pieds contreventé, sans plancher
- Projection parapluie déporté
- Sapine
- Escalier
- Tunnel de protection
- Ouverture dans palissade existante
- Passage à créer dans végétation + Sol stabilisé à réaliser
- Palissade bois hauteur 3.00m

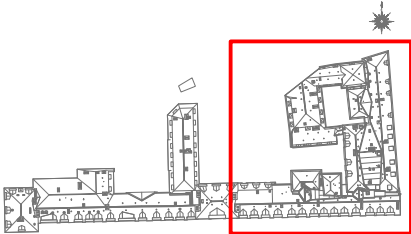

AILE DES MINISTRES  
RESTAURATION DES COUVERTURES DE LA PARTIE EST

PRO


INSTALLATIONS DE CHANTIER  
**PHASE 2 Tranche ferme**  
**Plan du 1<sup>er</sup> étage**

**État projeté**  
Échelle 1/250

Patrick PONSOT A.C.M.H  
21 Mai 2025



- Echafaudage/Passerelle
- Sapine
- Escalier
- Périscopes
- Projection parapluie
- Persiennes verrouillées ouvertes pendant la durée des travaux

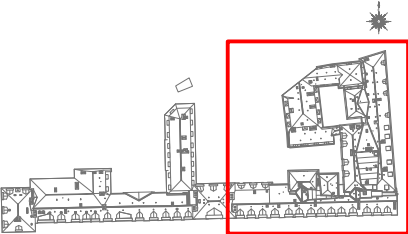


AILE DES MINISTRES  
RESTAURATION DES COUVERTURES DE LA PARTIE EST

PRO


INSTALLATIONS DE CHANTIER  
**PHASE 2 Tranche ferme**  
**Plan de l'entresol du 1<sup>er</sup> étage**

**État projeté**  
Échelle 1/250

Patrick PONSOT A.C.M.H  
21 Mai 2025

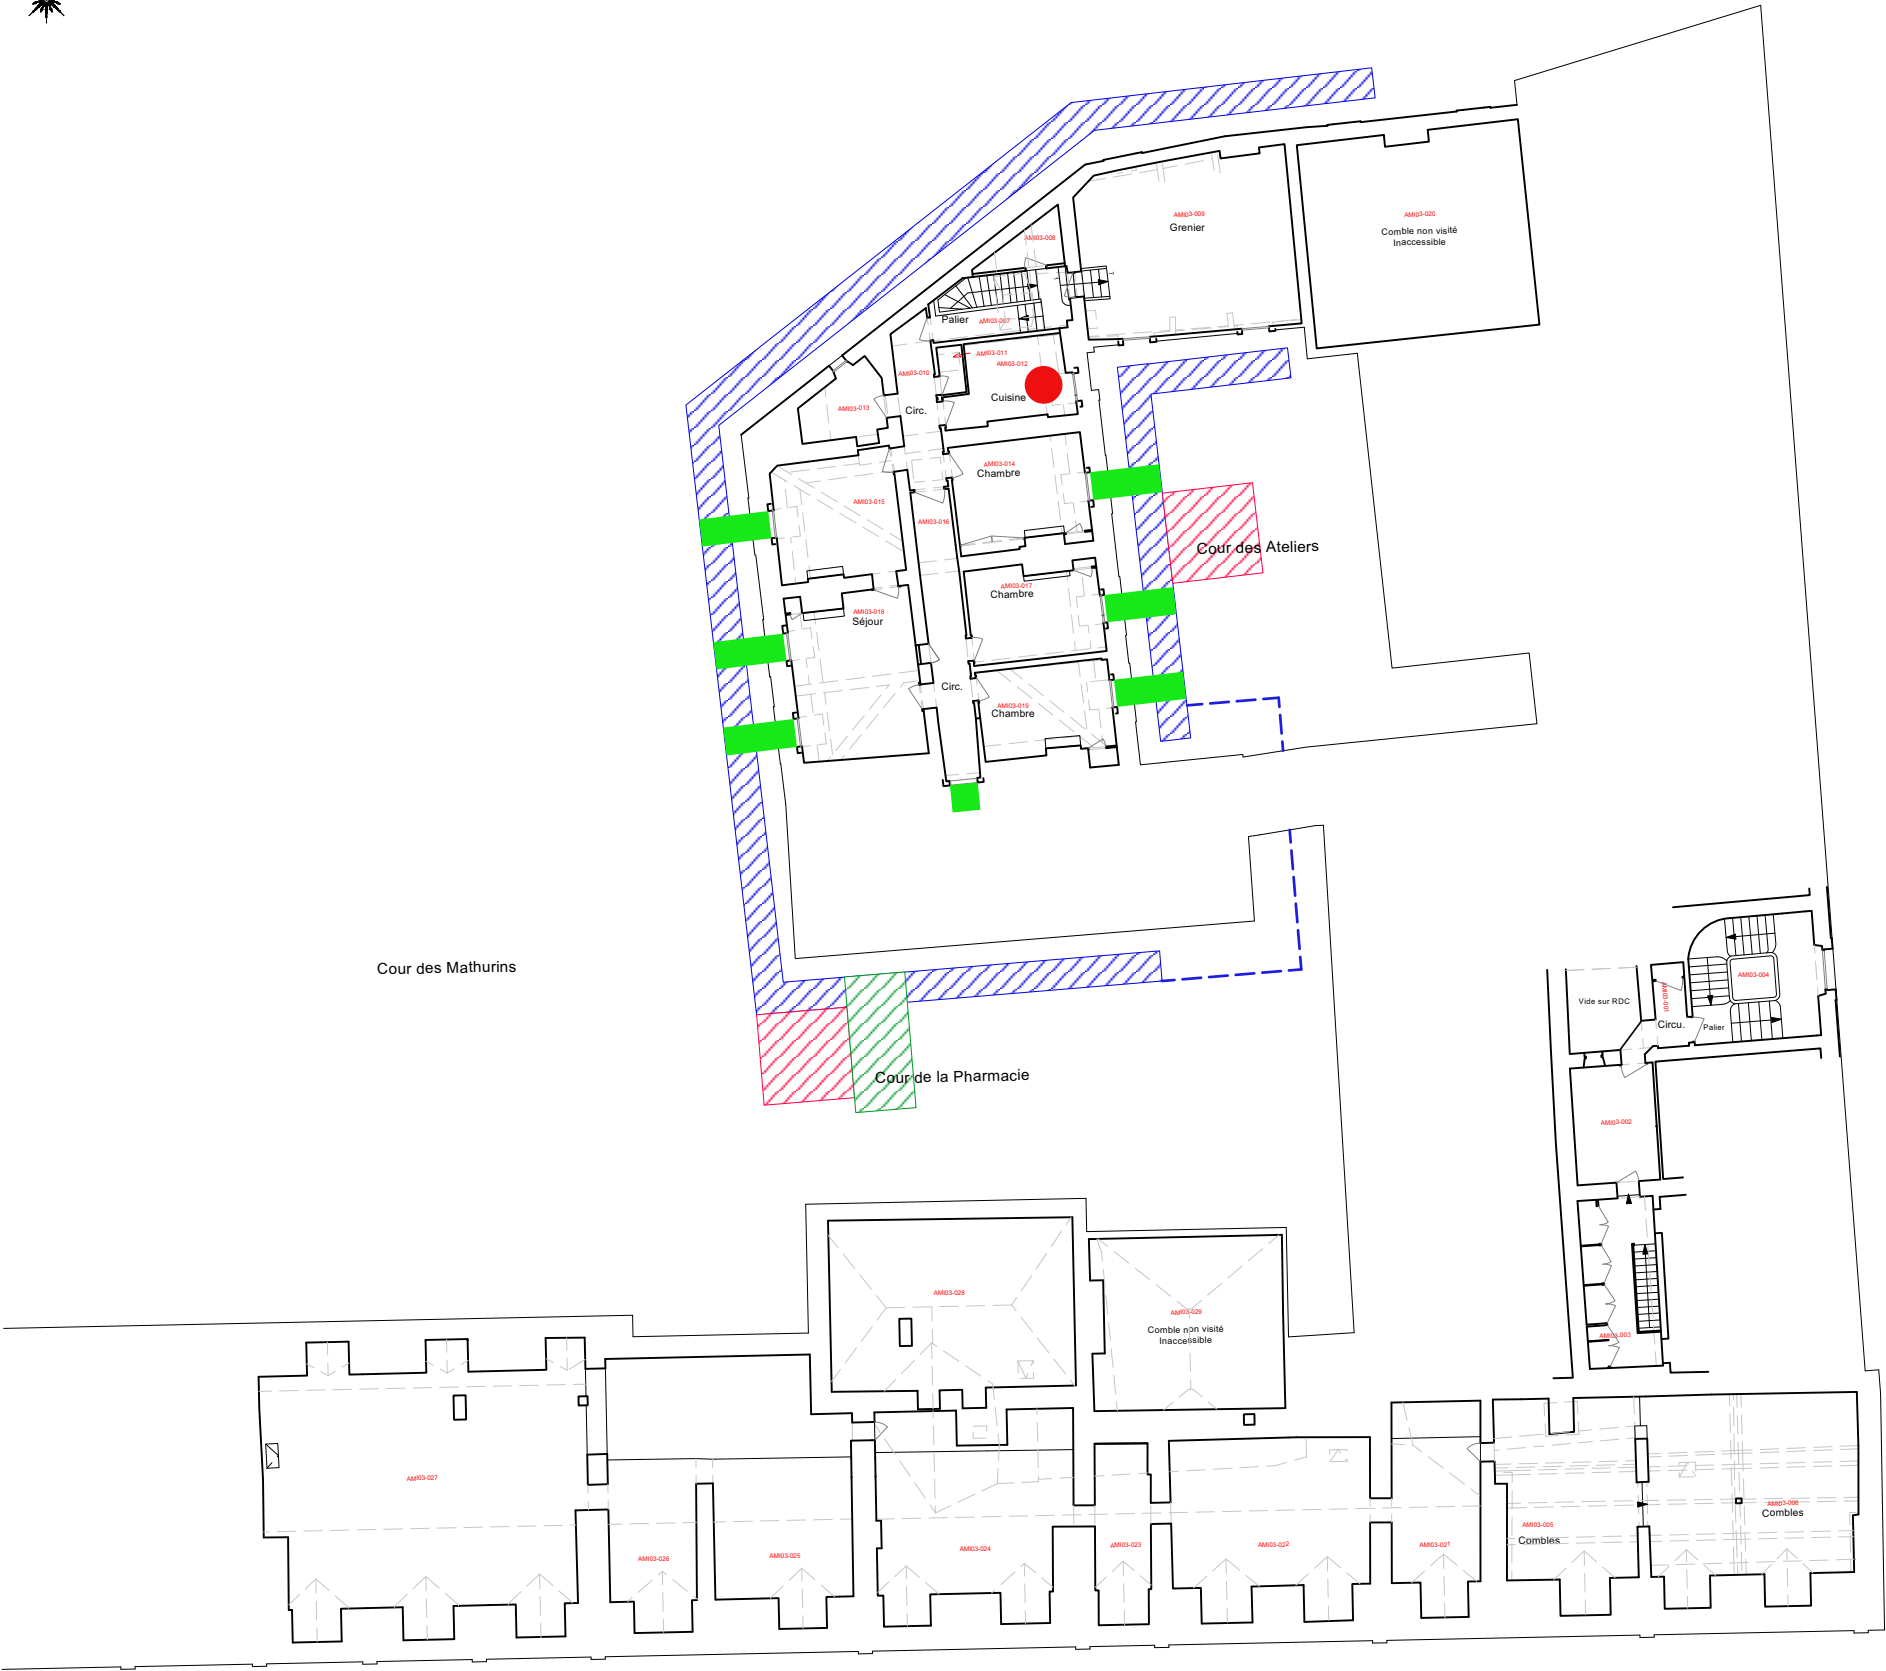

- Echafaudage/Passerelle
- Sapine
- Escalier
- Périscopes
- Projection parapluie
- Pièce AMI03-012 la vue ni la ventilation ne peuvent être conservées pendant la durée des travaux

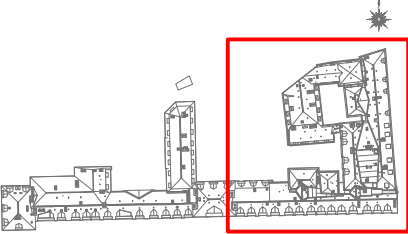


AILE DES MINISTRES  
RESTAURATION DES COUVERTURES DE LA PARTIE EST





PRO


INSTALLATIONS DE CHANTIER  
**PHASE 2 Tranche ferme**  
**Plan des galetas**

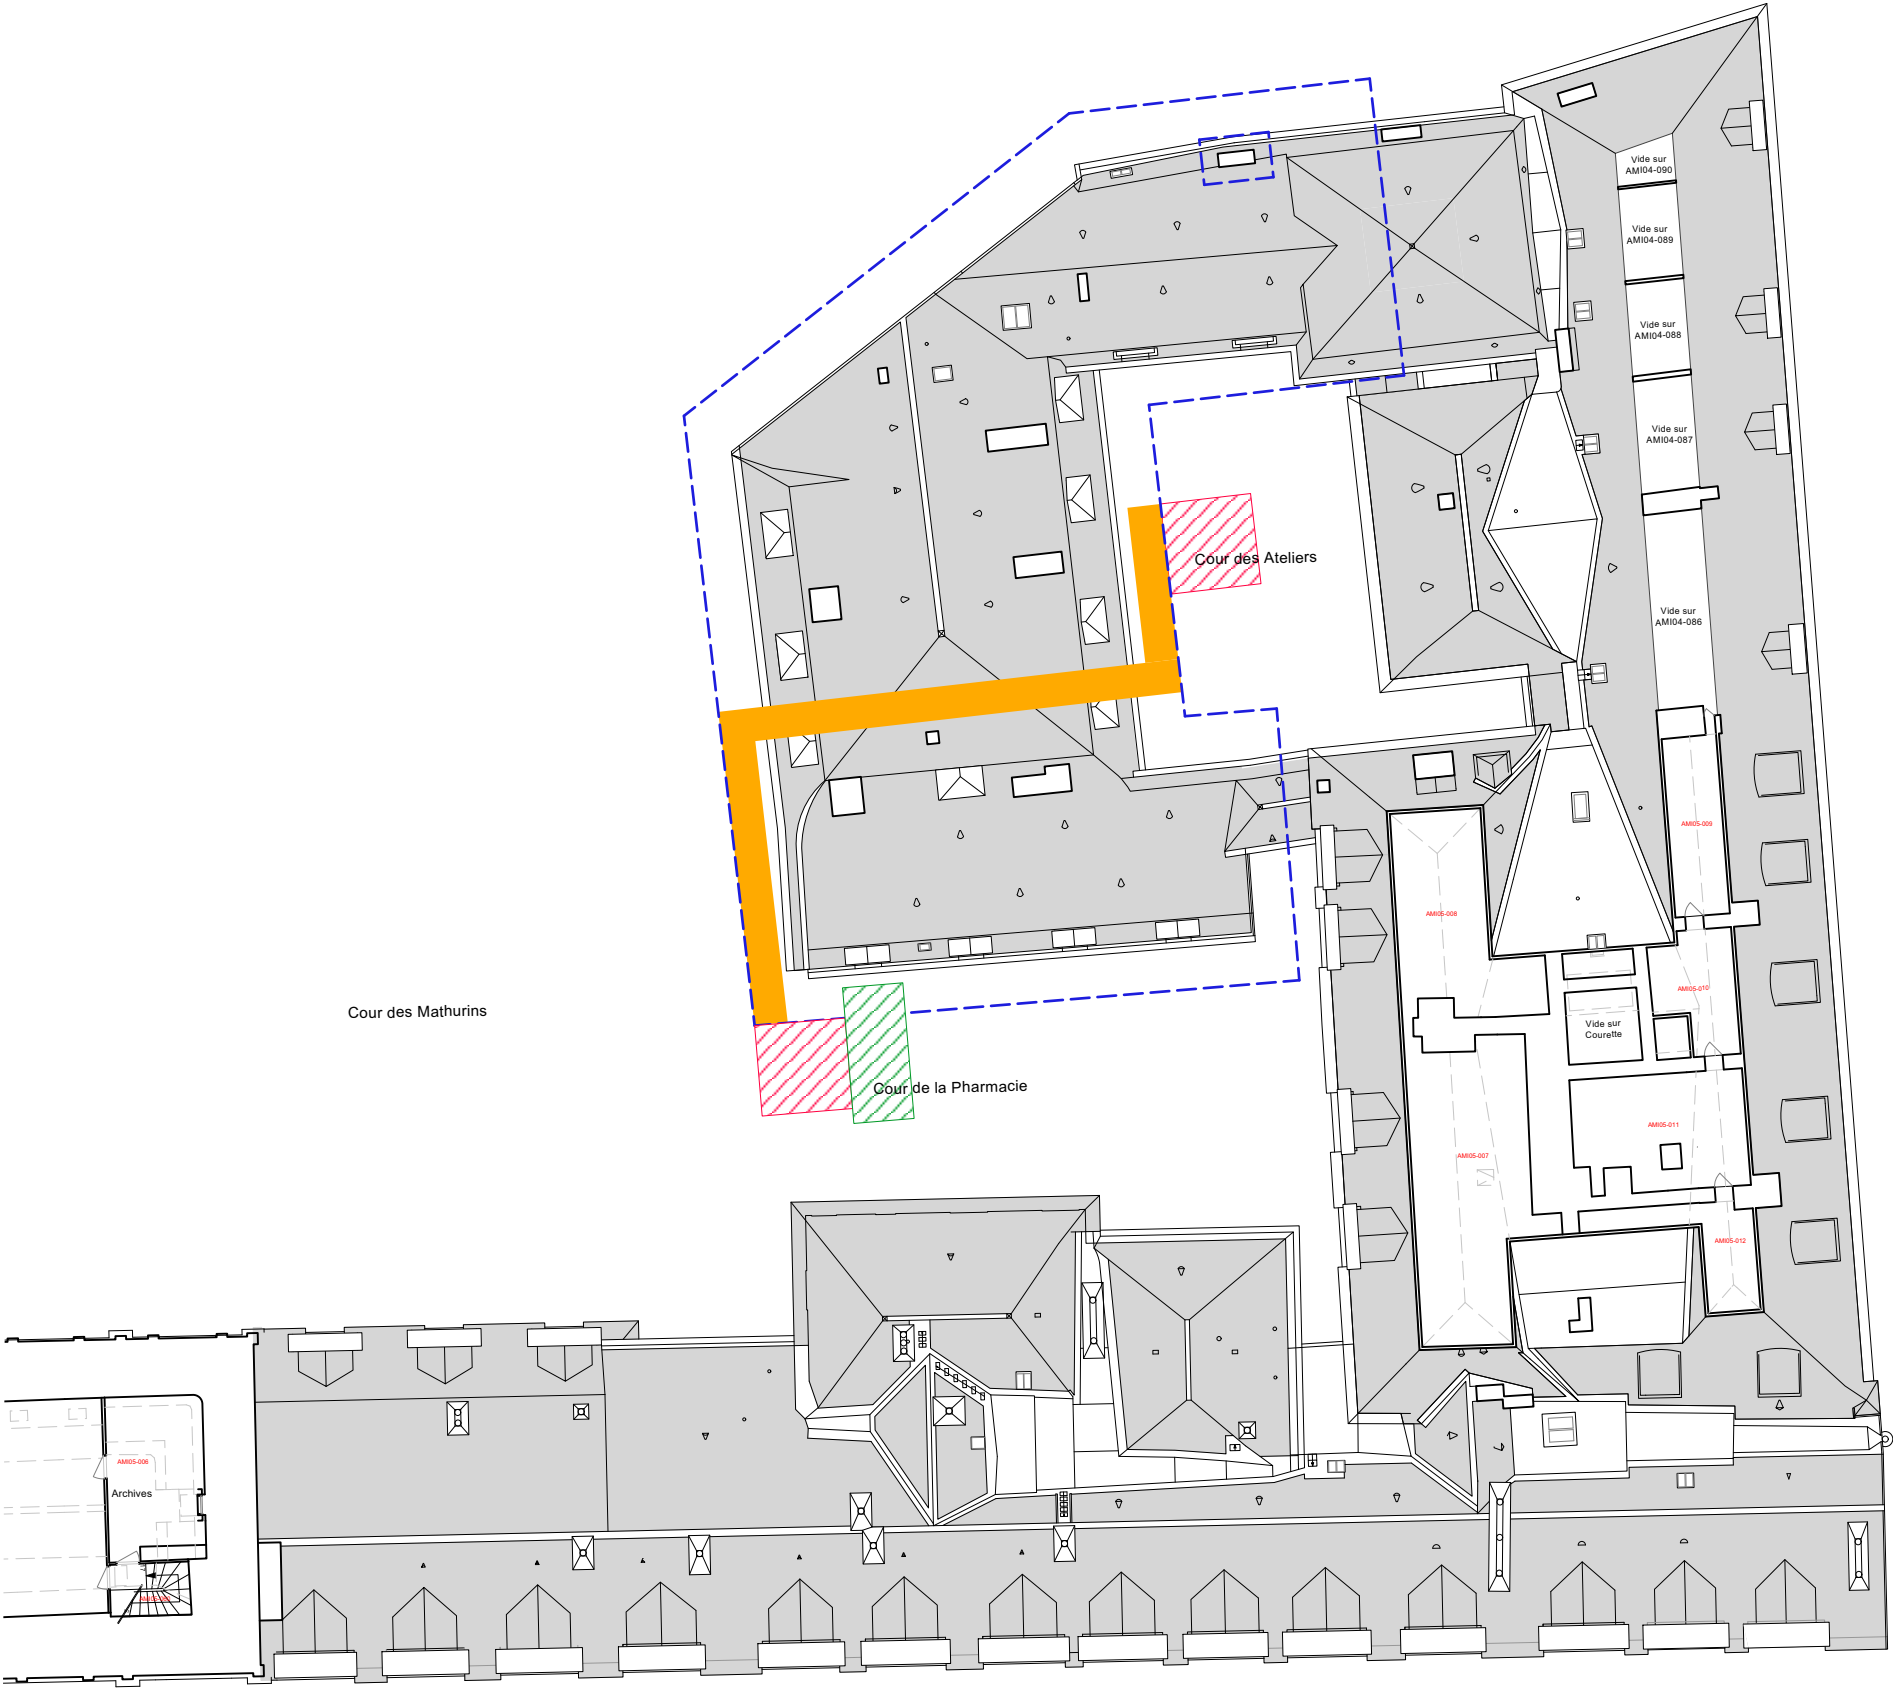**État projeté**  
Échelle 1/250

Patrick PONSOT A.C.M.H  
21 Mai 2025



-  Sapine
-  Escalier
-  Passerelle
-  Projection parapluie

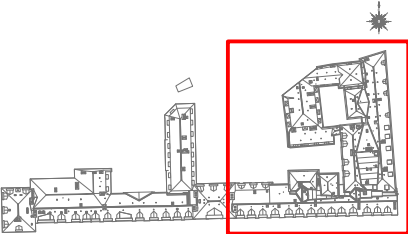




AILE DES MINISTRES  
RESTAURATION DES COUVERTURES DE LA PARTIE EST

PRO


INSTALLATIONS DE CHANTIER  
**PHASE 2 Tranche ferme**  
**Plan de toiture**

**État projeté**  
Échelle 1/250

Patrick PONSOT A.C.M.H  
21 Mai 2025

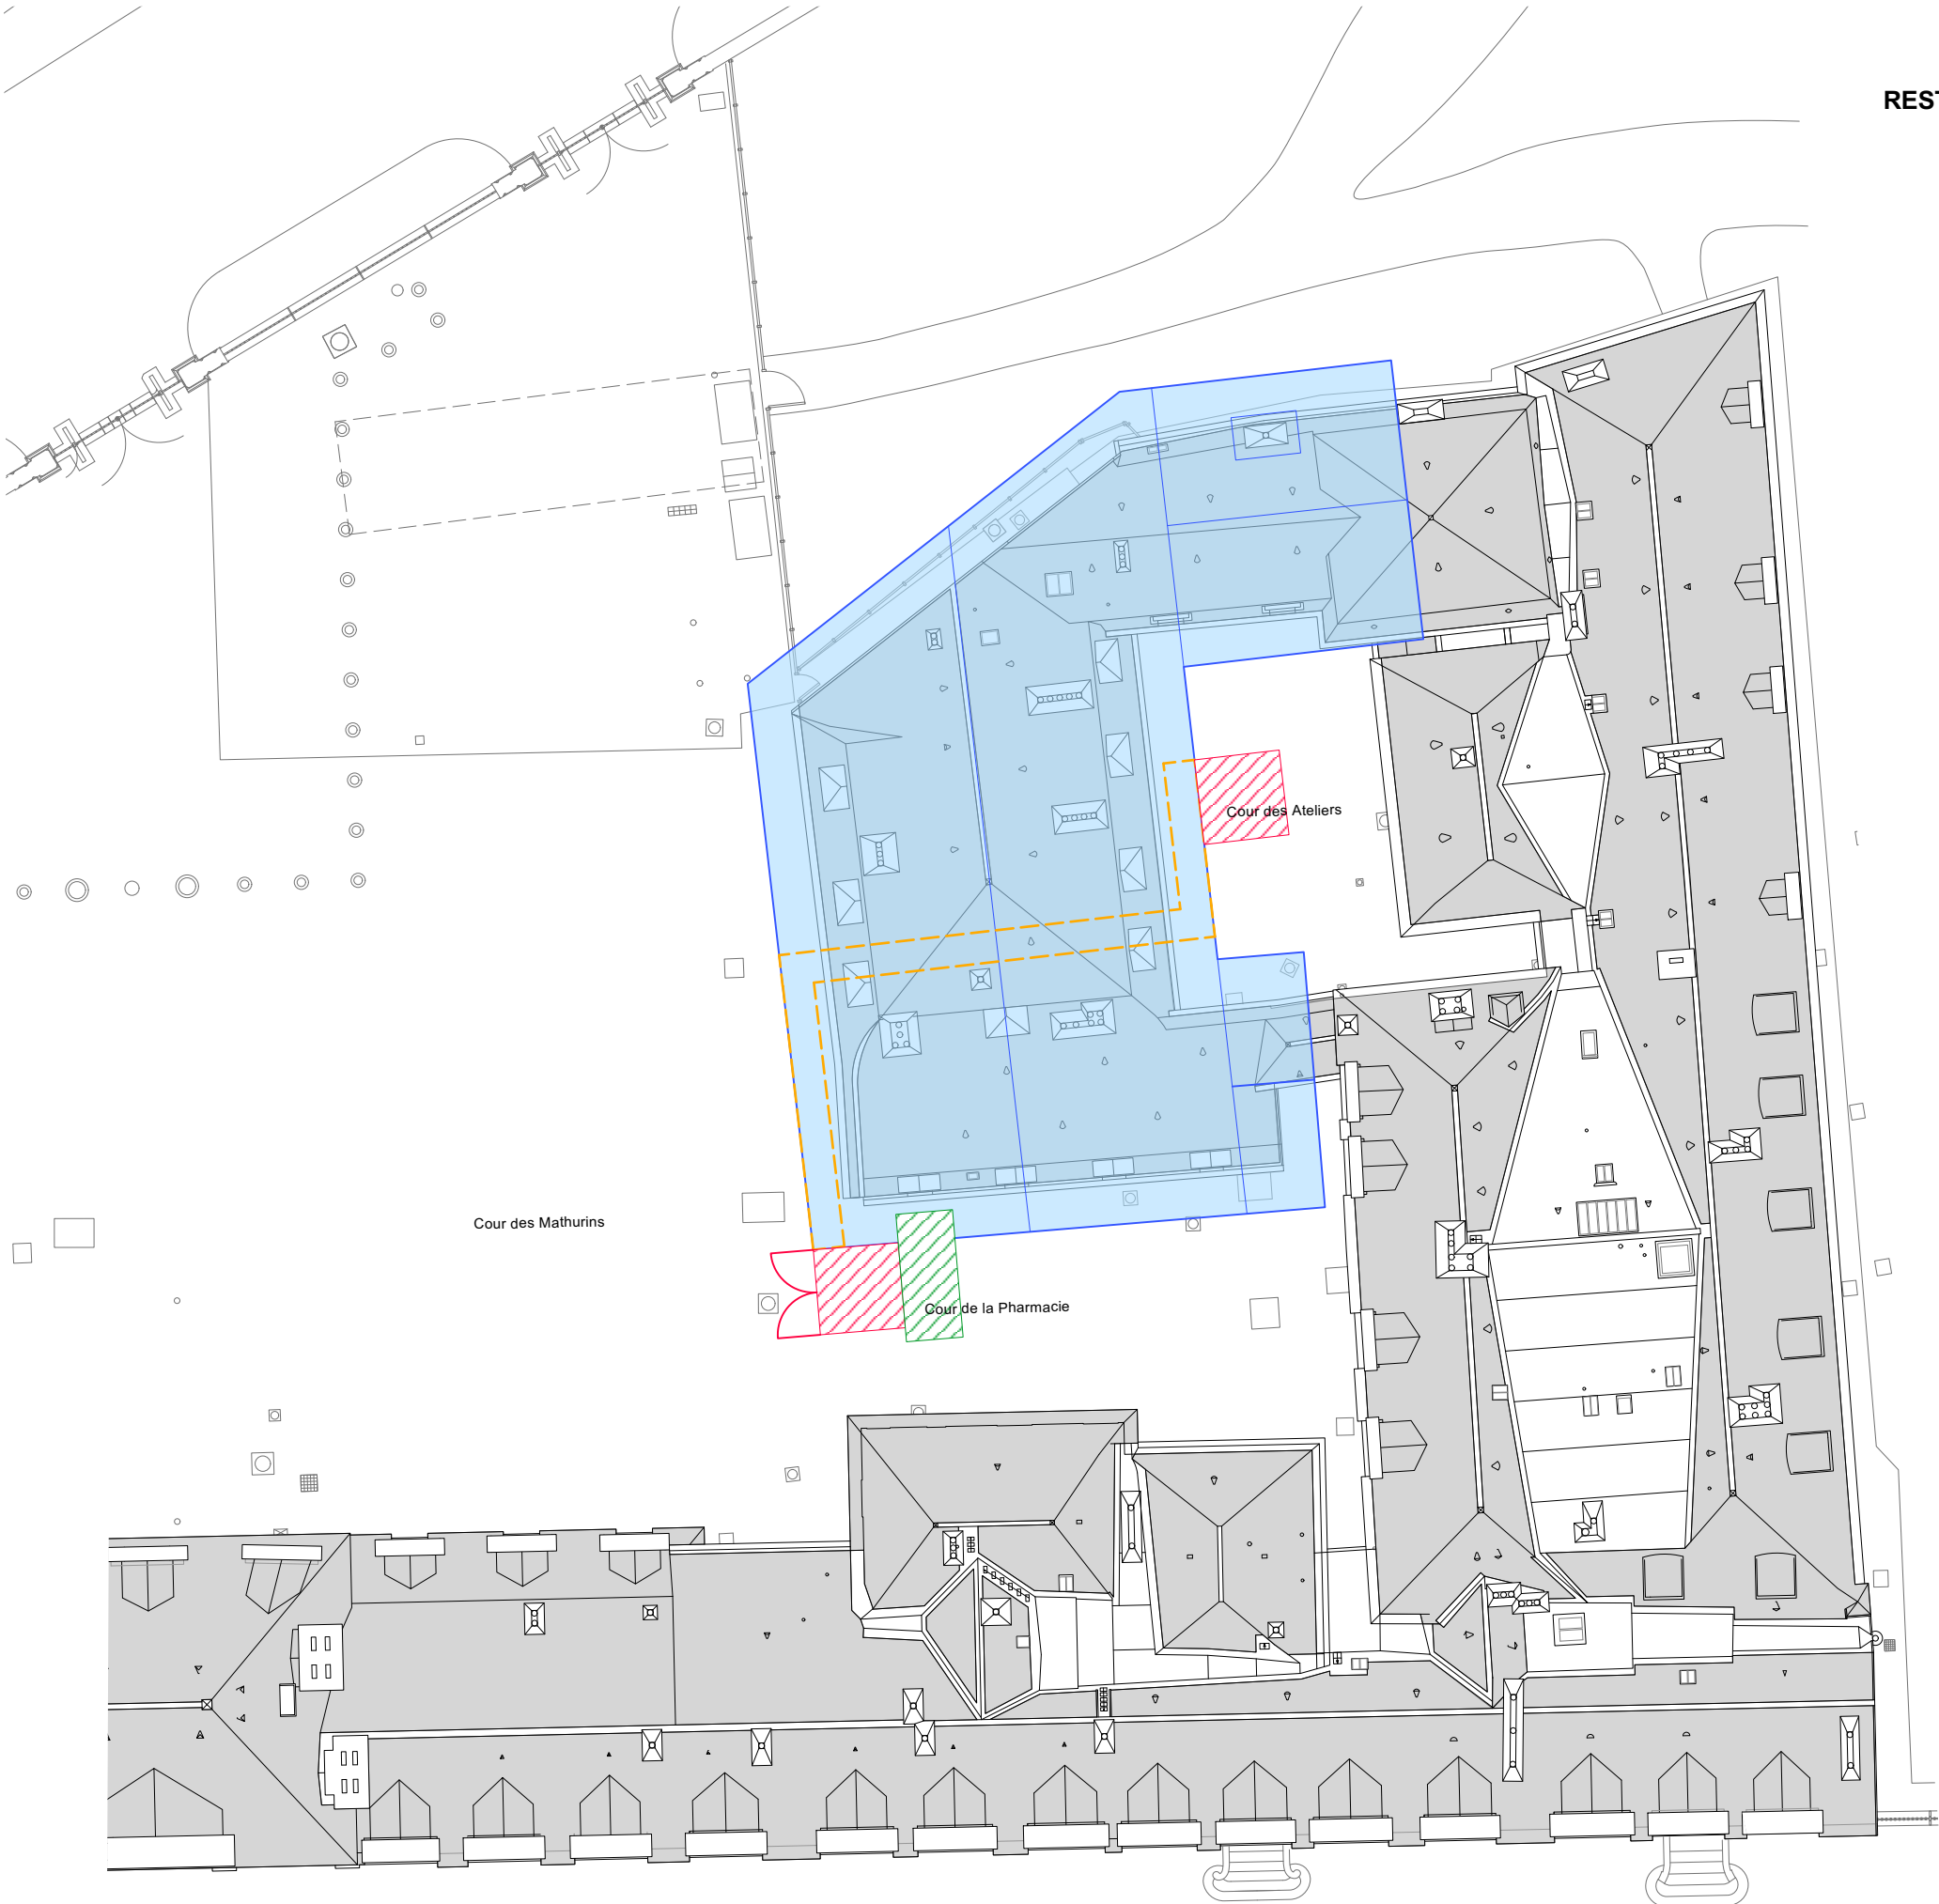

- Parapluie
- Sapine
- Escalier
- Projection passerelle

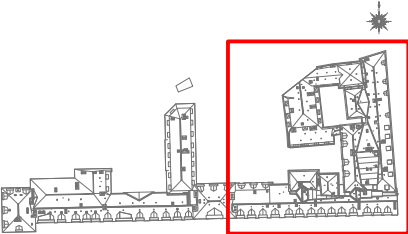


AILE DES MINISTRES  
RESTAURATION DES COUVERTURES DE LA PARTIE EST




PRO


INSTALLATIONS DE CHANTIER  
**PHASE 3 Tranche optionnelle**  
*Plan de localisation*

**État projeté**  
Échelle 1/250

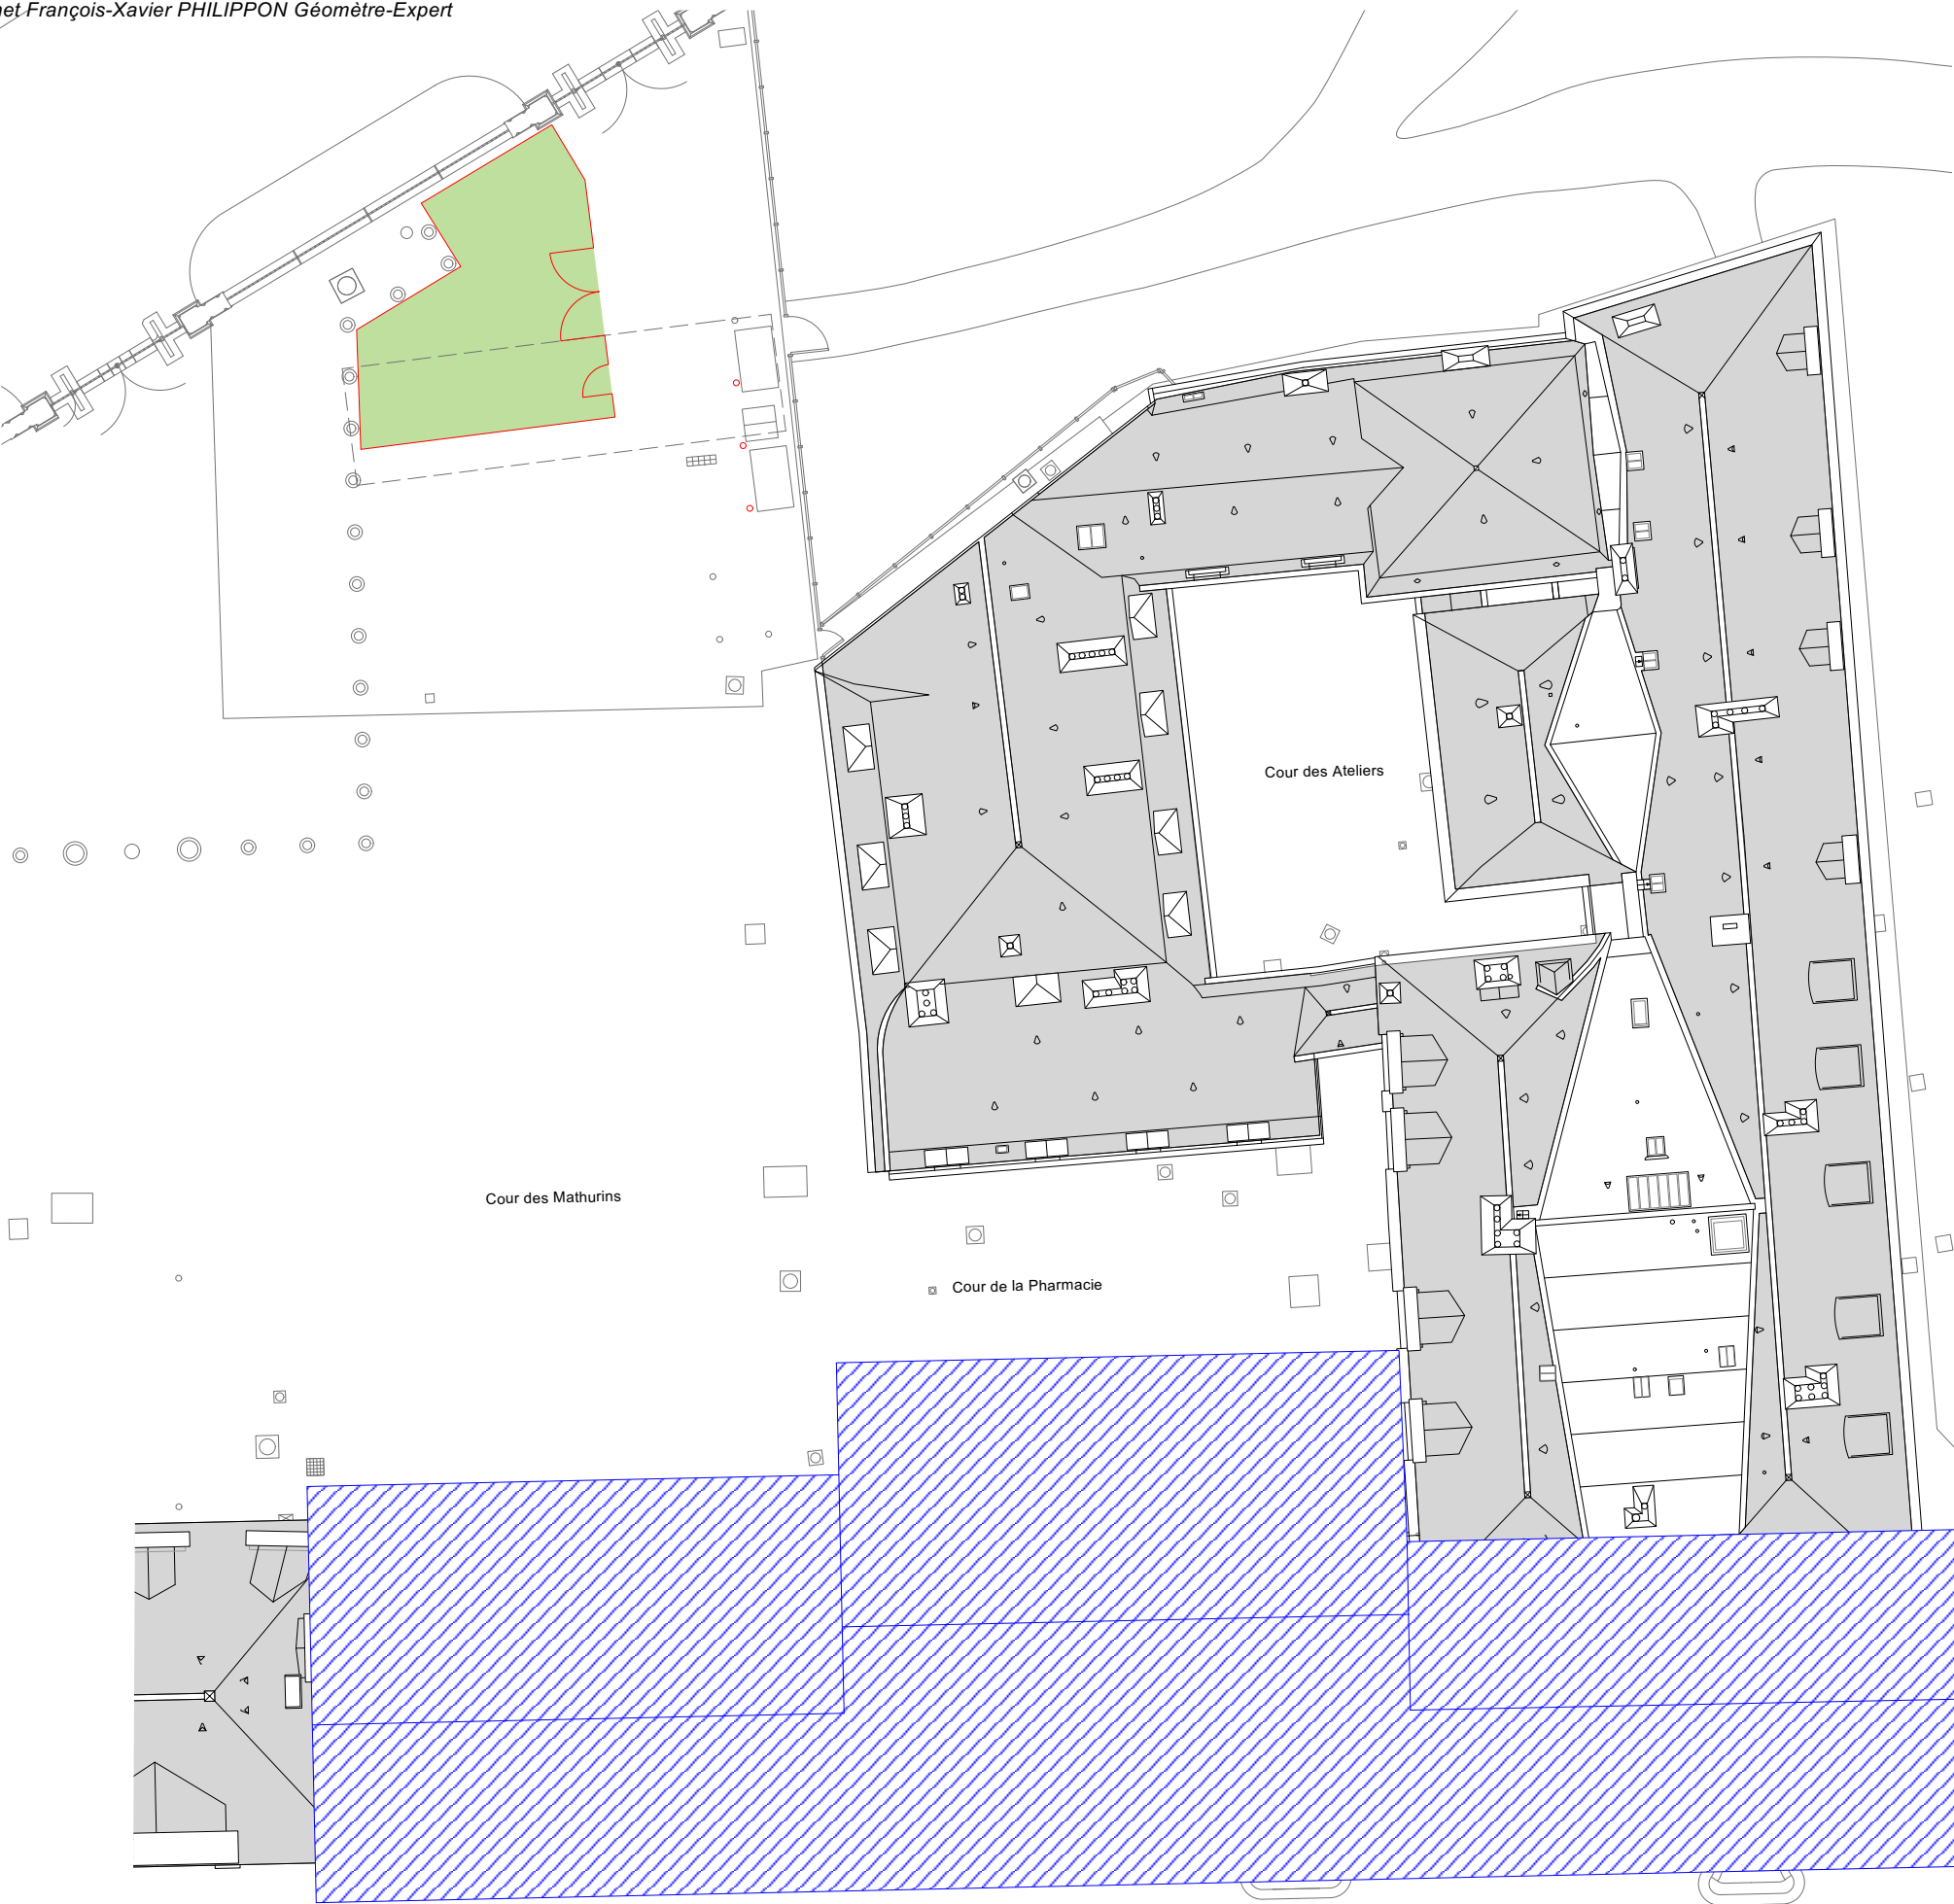Patrick PONSOT A.C.M.H  
21 Mai 2025



-  Limite parapluie Phase 3 Tranche optionnelle
-  Zone de stockage
-  Enclos de chantier

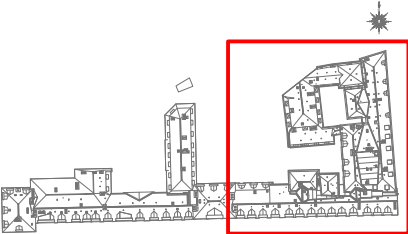


AILE DES MINISTRES  
RESTAURATION DES COUVERTURES DE LA PARTIE EST

PRO

INSTALLATIONS DE CHANTIER  
**PHASE 3 Tranche optionnelle**  
**Plan de rez-de-chaussée**

**État projeté**  
Échelle 1/250

Patrick PONSOT A.C.M.H  
21 Mai 2025

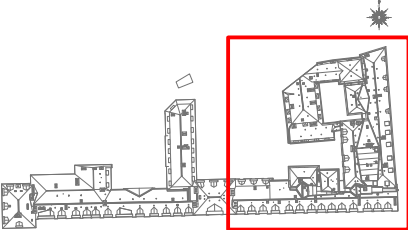

AILE DES MINISTRES  
RESTAURATION DES COUVERTURES DE LA PARTIE EST






PRO


INSTALLATIONS DE CHANTIER  
**PHASE 3 Tranche optionnelle**  
**Plan du 1<sup>er</sup> étage**

**État projeté**  
Échelle 1/250

Patrick PONSOT A.C.M.H  
21 Mai 2025



-  Echafaudage/Passerelle
-  Sapine
-  Escalier
-  Périscopes
-  Projection parapluie

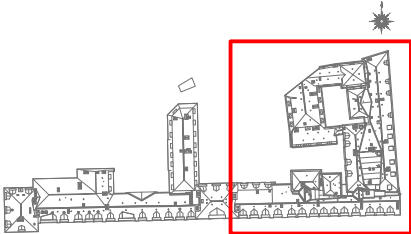




AILE DES MINISTRES  
RESTAURATION DES COUVERTURES DE LA PARTIE EST





PRO


INSTALLATIONS DE CHANTIER  
**PHASE 3 Tranche optionnelle**  
**Plan du 2<sup>ème</sup> étage**

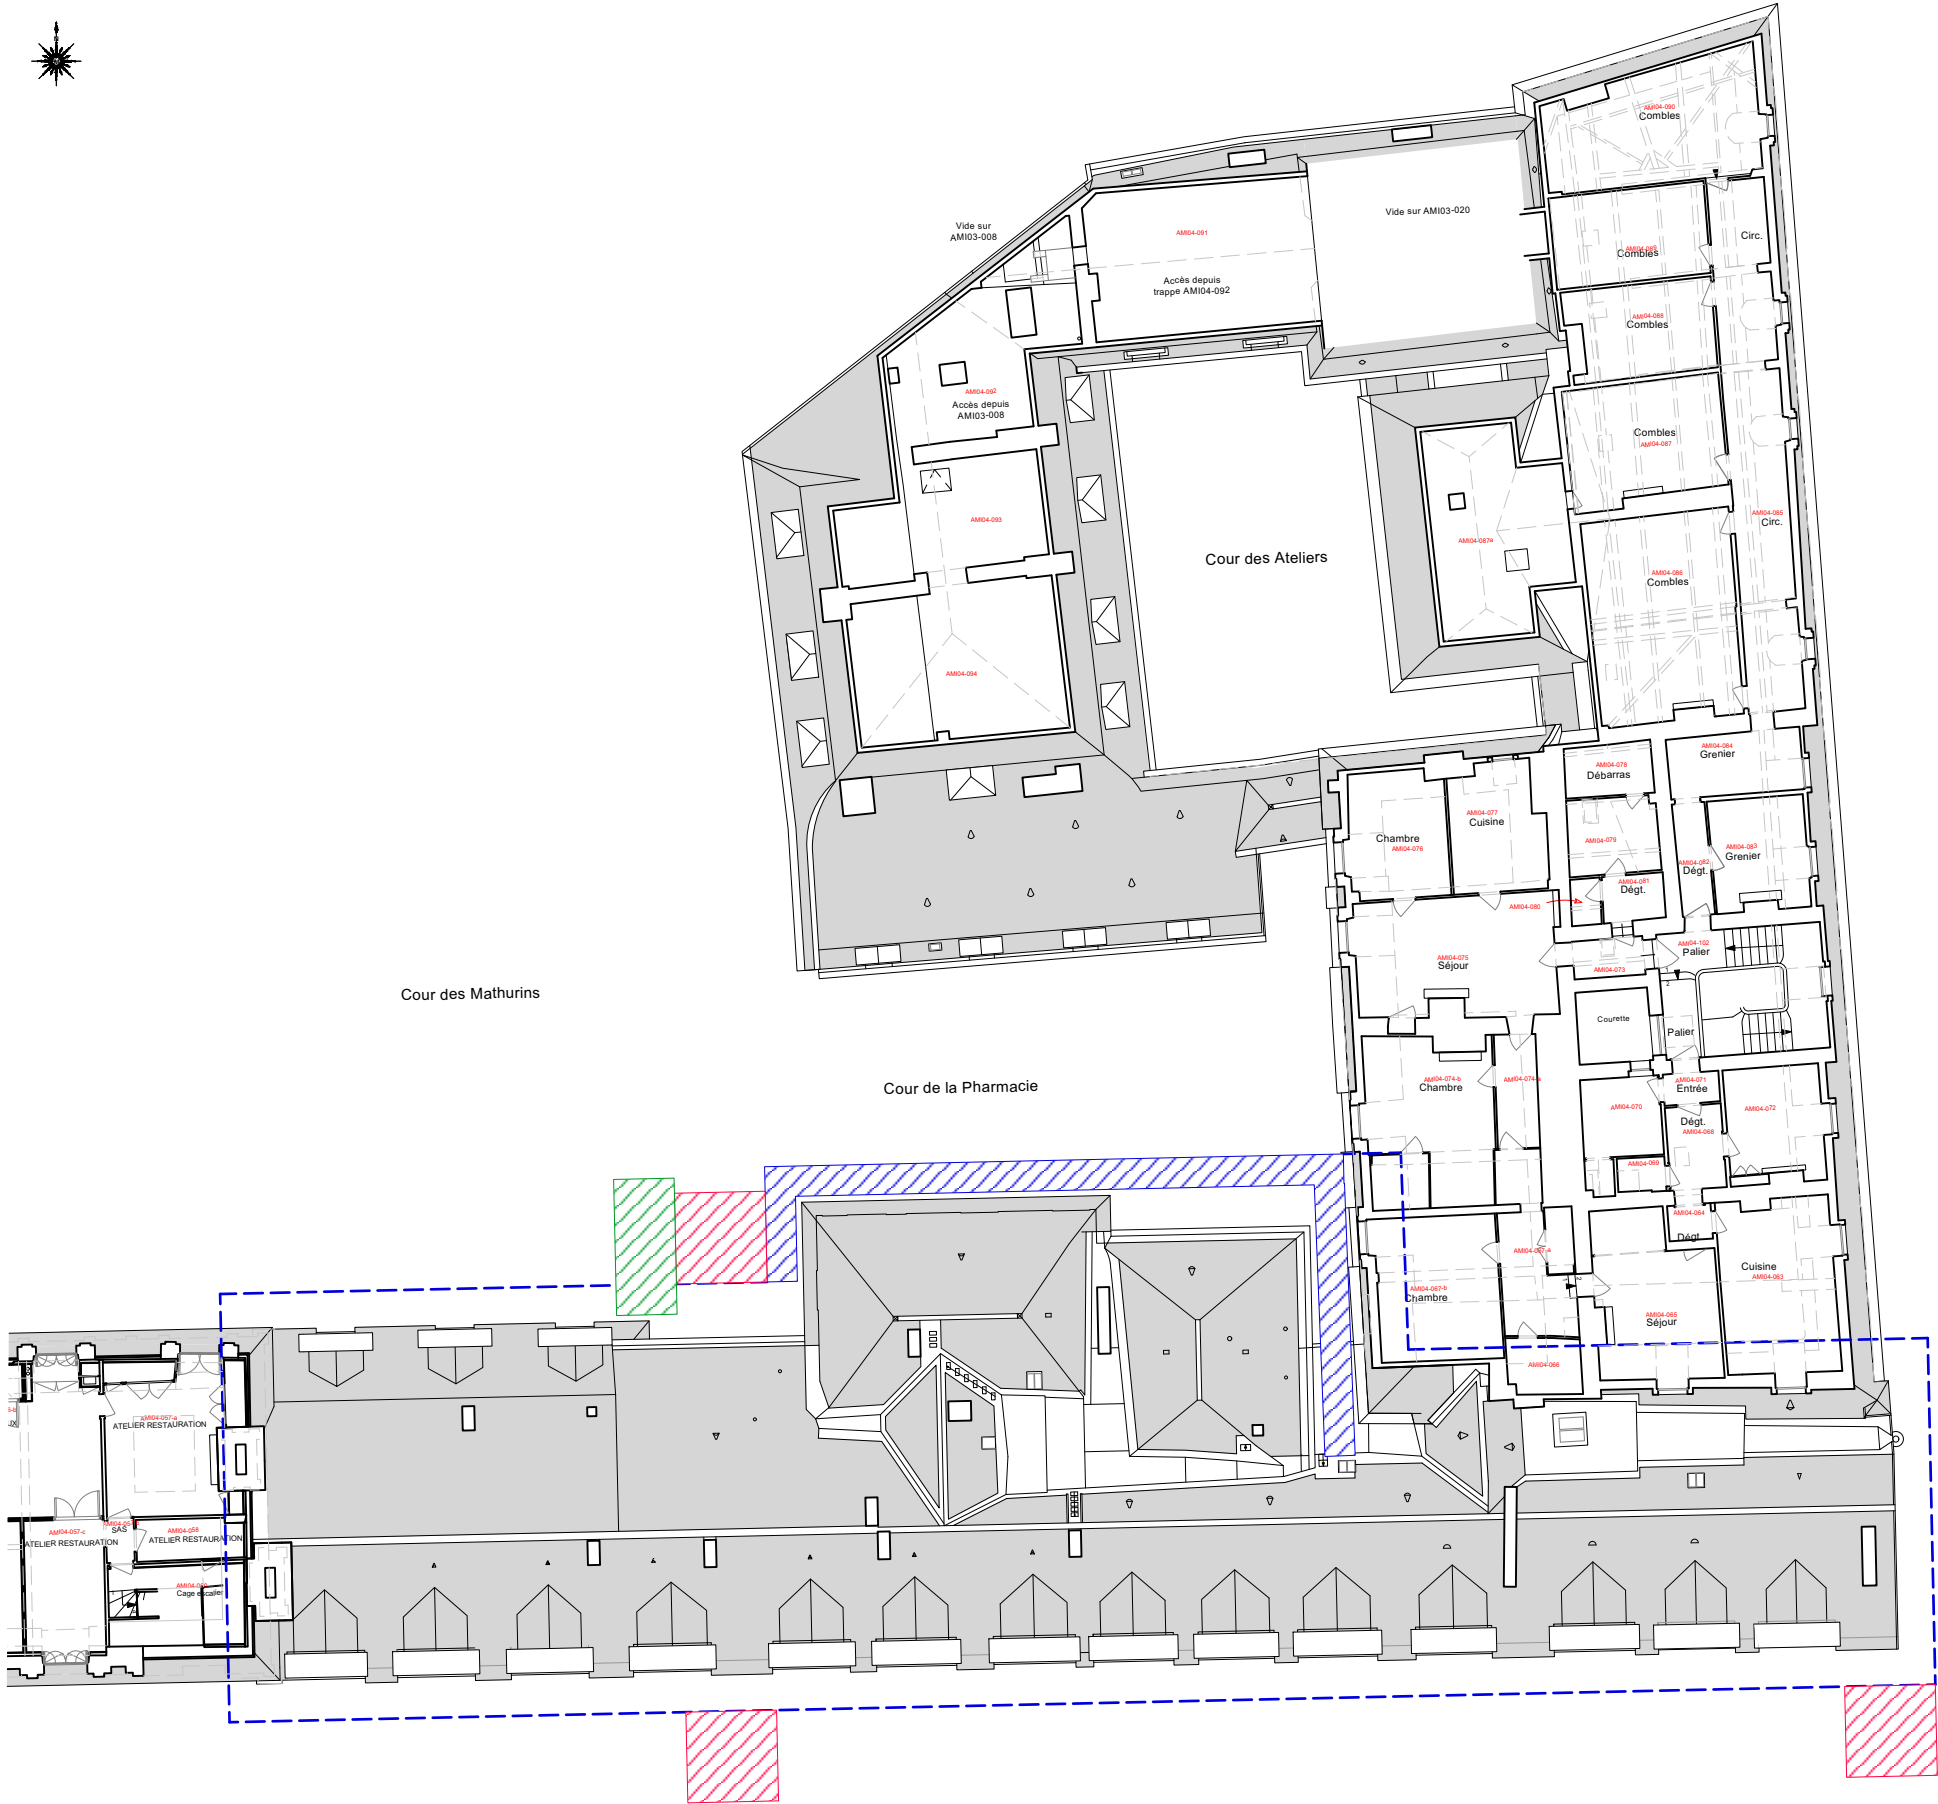**État projeté**  
Échelle 1/250

Patrick PONSOT A.C.M.H  
21 Mai 2025



-  Echafaudage/Passerelle
-  Sapine
-  Escalier
-  Projection parapluie

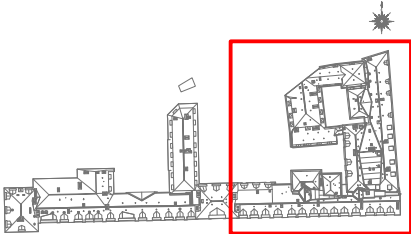


AILE DES MINISTRES  
RESTAURATION DES COUVERTURES DE LA PARTIE EST




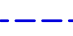
PRO


INSTALLATIONS DE CHANTIER  
**PHASE 3 Tranche optionnelle**  
**Plan des galetas**

**État projeté**  
Échelle 1/250

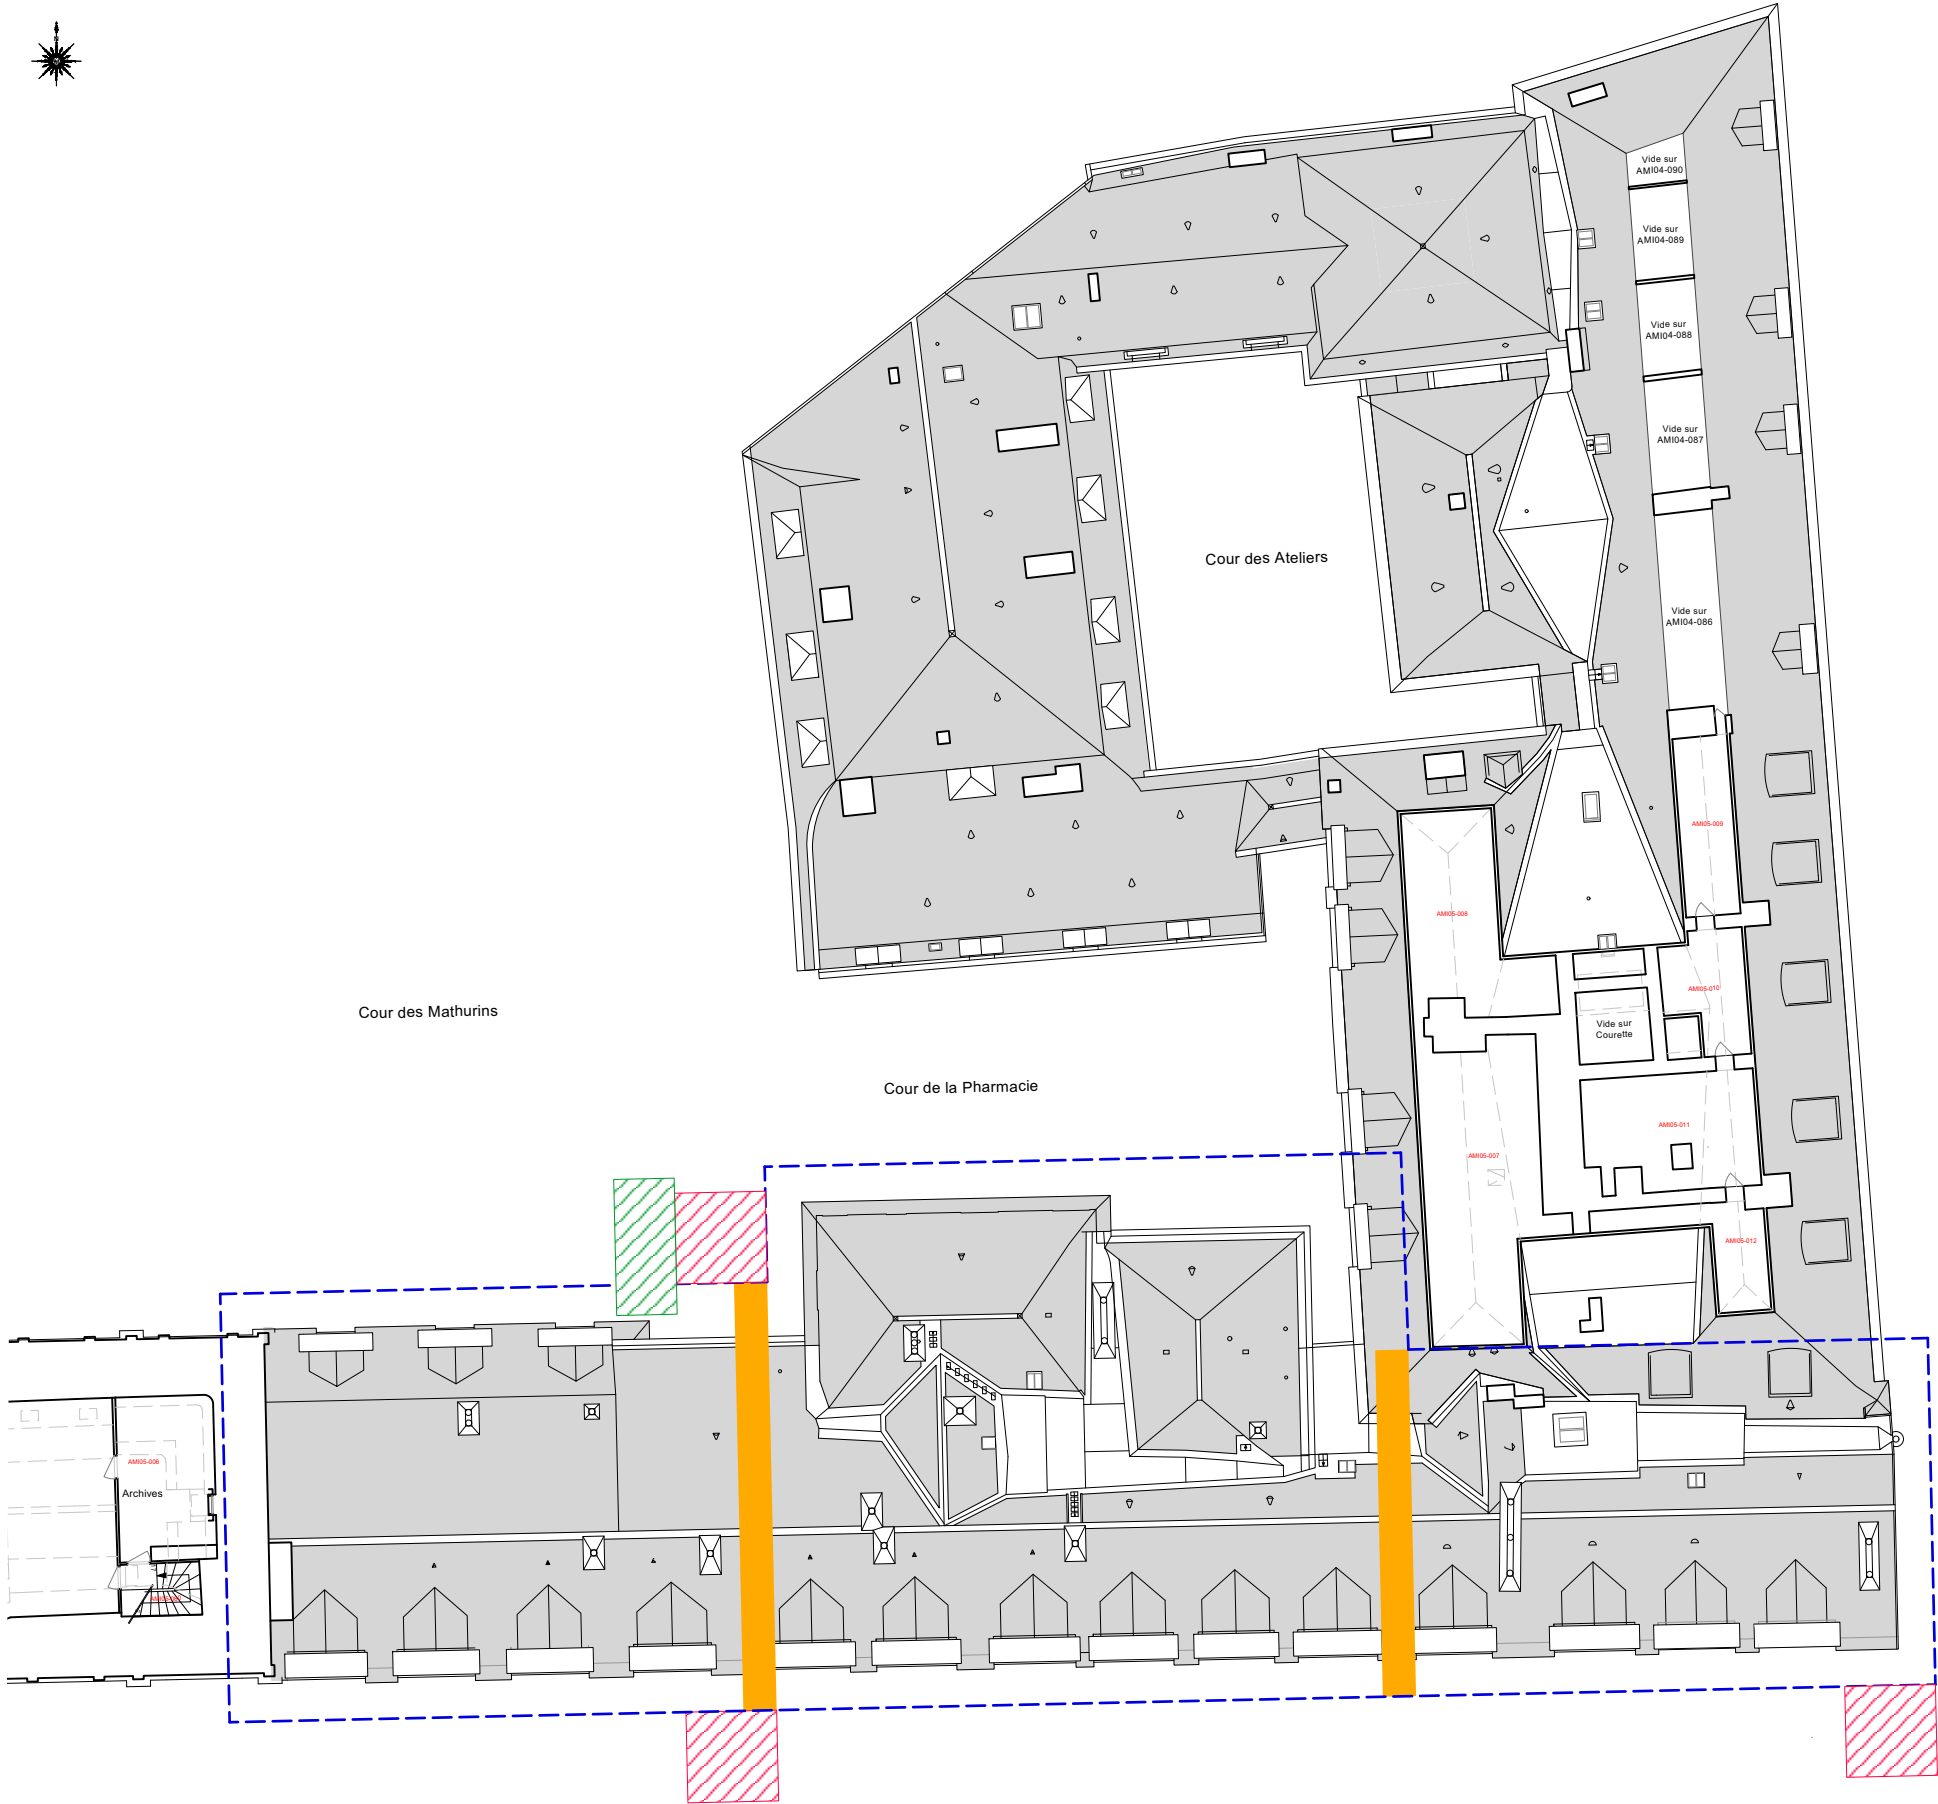Patrick PONSOT A.C.M.H  
21 Mai 2025



-  Sapine
-  Escalier
-  Passerelle
-  Projection parapluie

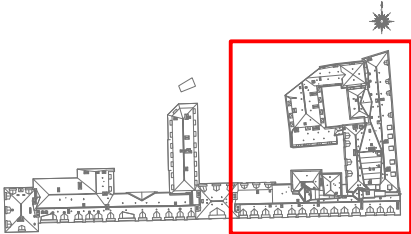

AILE DES MINISTRES  
RESTAURATION DES COUVERTURES DE LA PARTIE EST

PRO


INSTALLATIONS DE CHANTIER  
**PHASE 3 Tranche optionnelle**  
**Plan de toiture**

**État projeté**  
Échelle 1/250

Patrick PONSOT A.C.M.H  
21 Mai 2025



- Enclos de chantier
- Parapluie
- Sapine
- Escalier
- Projection passerelle

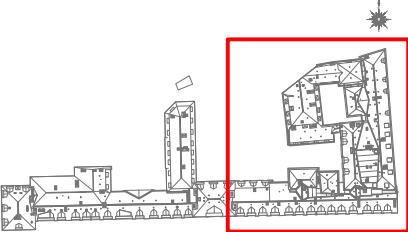





AILE DES MINISTRES  
RESTAURATION DES COUVERTURES DE LA PARTIE EST

PRO

PRINCIPE D'ÉCHAFAUDAGE DEVANT LES LUCARNES  
*Coupe - Elévation sud partielle sur Cour d'Honneur*

*Etat actuel*  
Échelle 1/100

Patrick PONSOT A.C.M.H  
21 Mai 2025

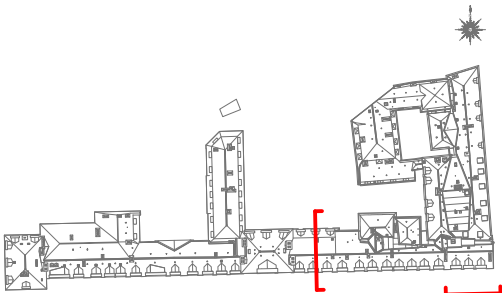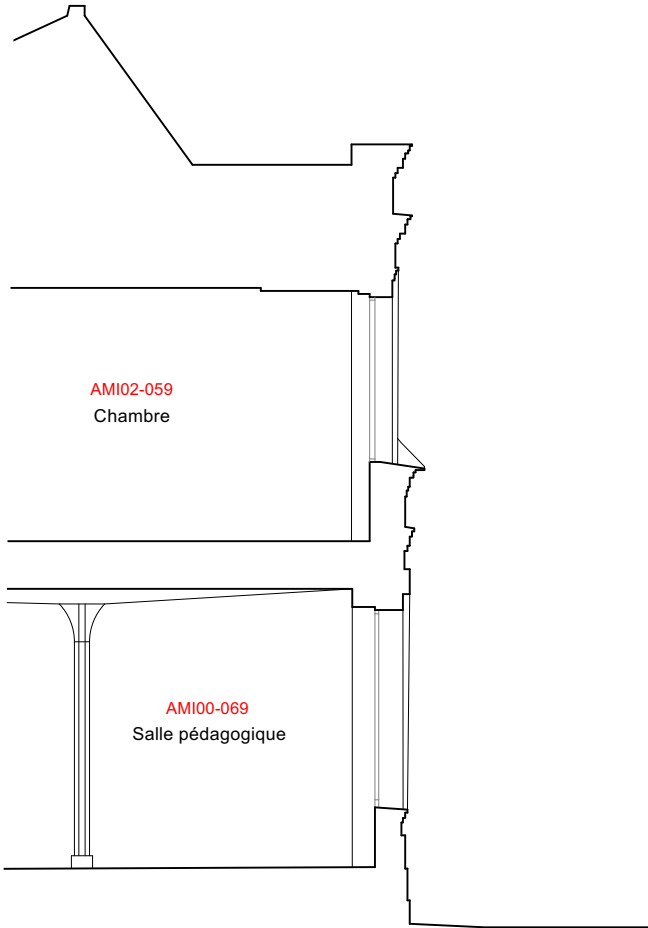





AILE DES MINISTRES  
RESTAURATION DES COUVERTURES DE LA PARTIE EST

PRO


PRINCIPE D'ÉCHAFAUDAGE DEVANT LES LUCARNES  
*Coupe - Elévation sud partielle sur Cour d'Honneur*

*Etat projeté*  
Échelle 1/100

Patrick PONSOT A.C.M.H  
21 Mai 2025

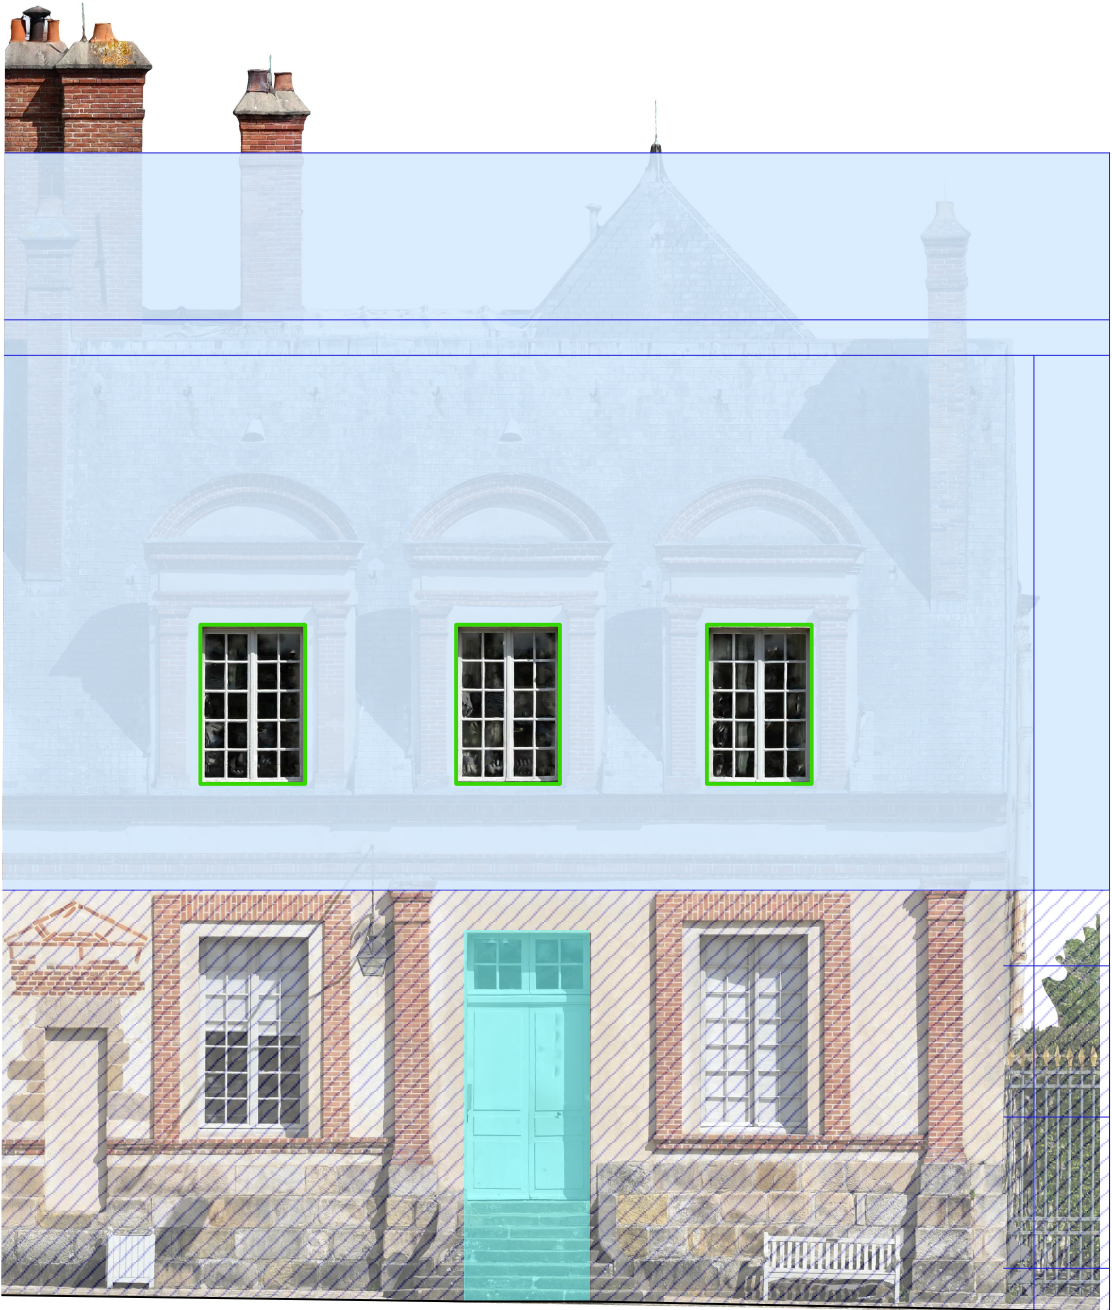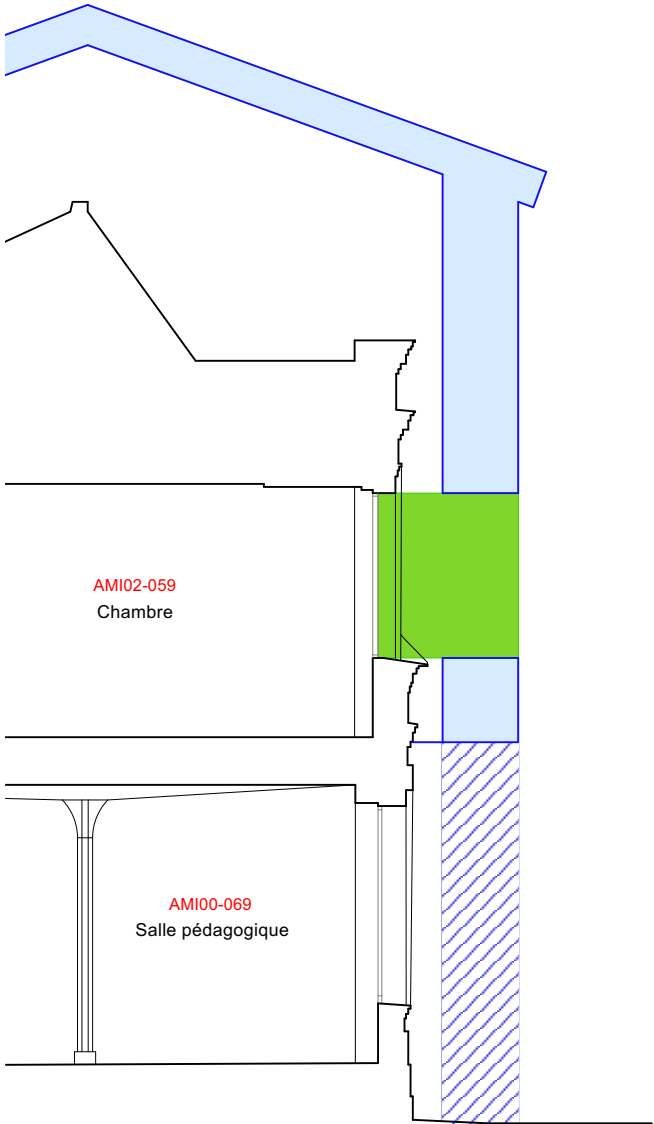

- Parapluie
- Structure échafaudage et parapluie
- "Périscopes" étanche
- Tunnel de sécurité

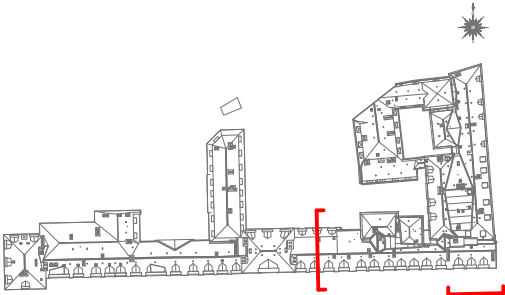






AMI02bis-001



AMI02bis-001



AMI02bis-001 Plan de toiture

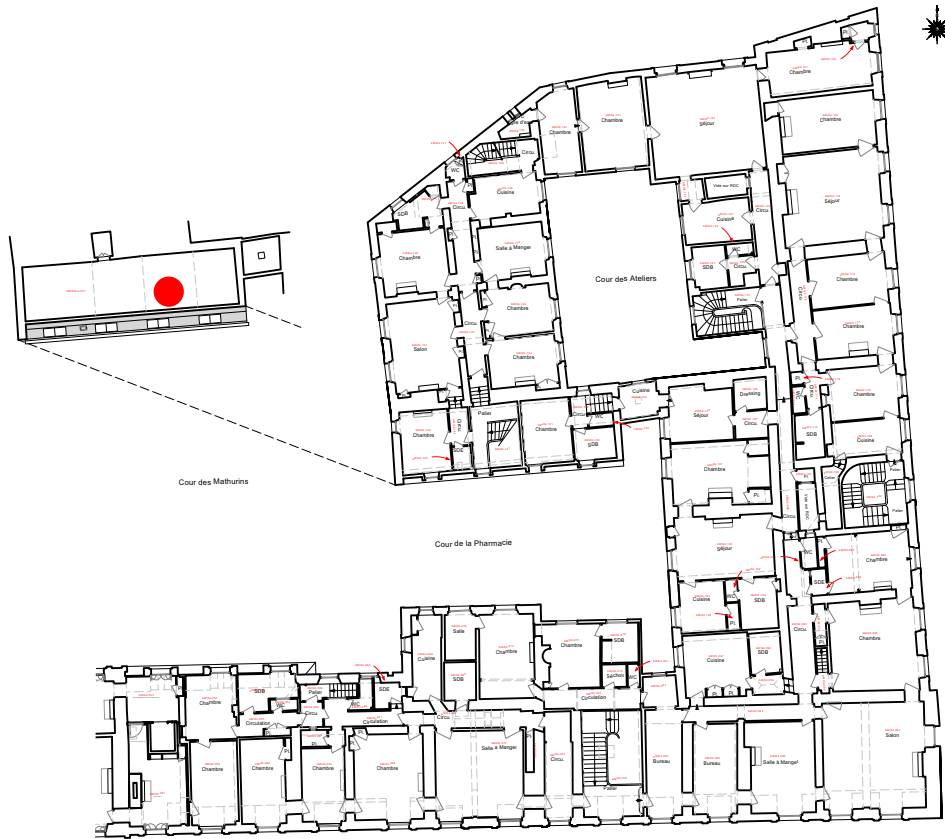





AMI03-006 Trappe d'accès en toiture




AMI03-006



AMI03-006



AMI03-006

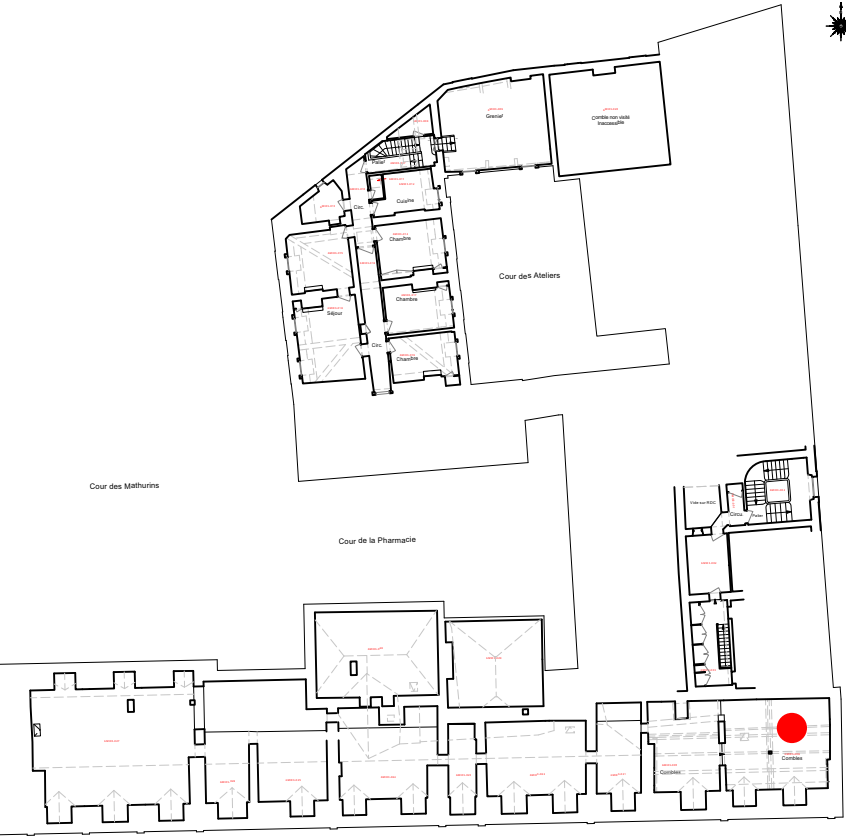





AMI03-005




AMI03-005



AMI03-005



AMI03-005

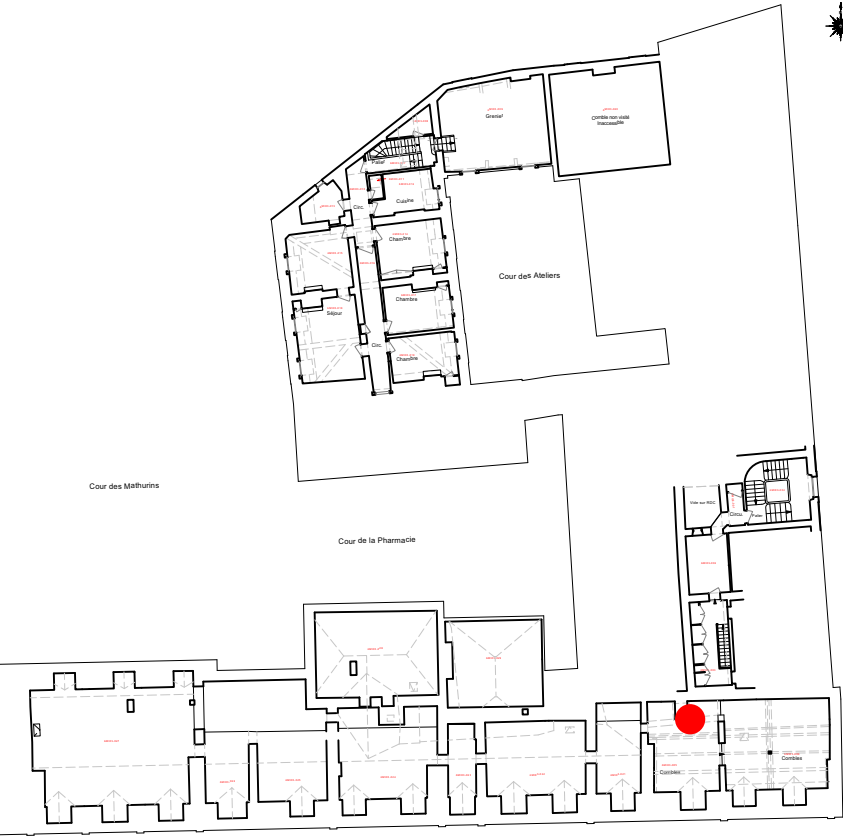





AMI03-021



AMI03-022 Trppe d'accès en toiture




AMI03-022 Trppe d'accès en toiture



AMI03-022



AMI03-022

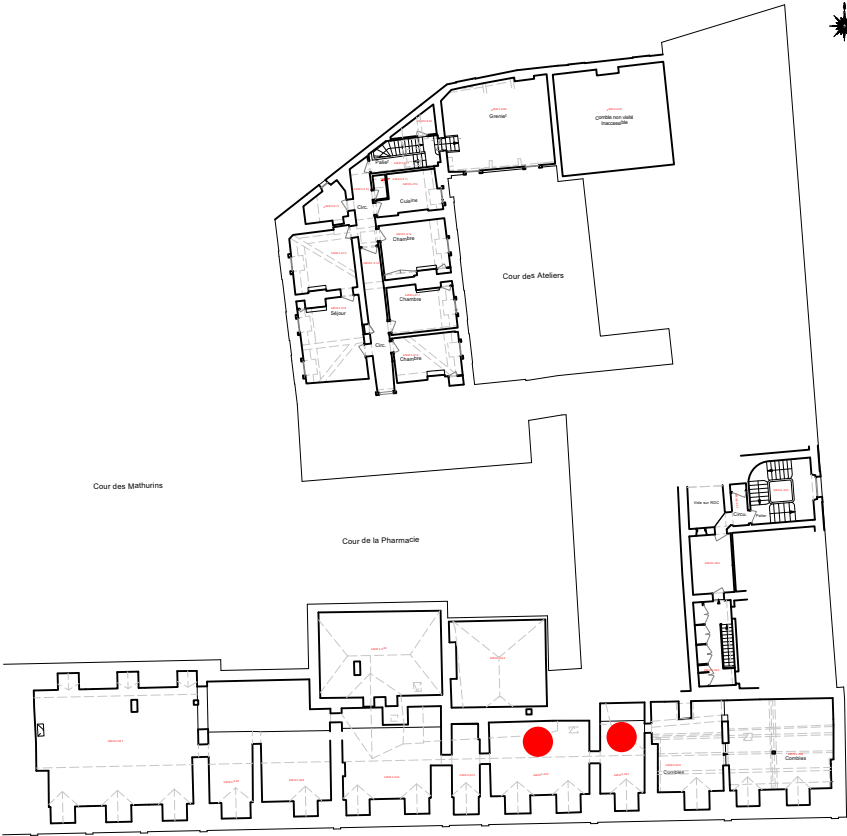





AMI03-024




AMI03-024



AMI03-024



AMI03-024

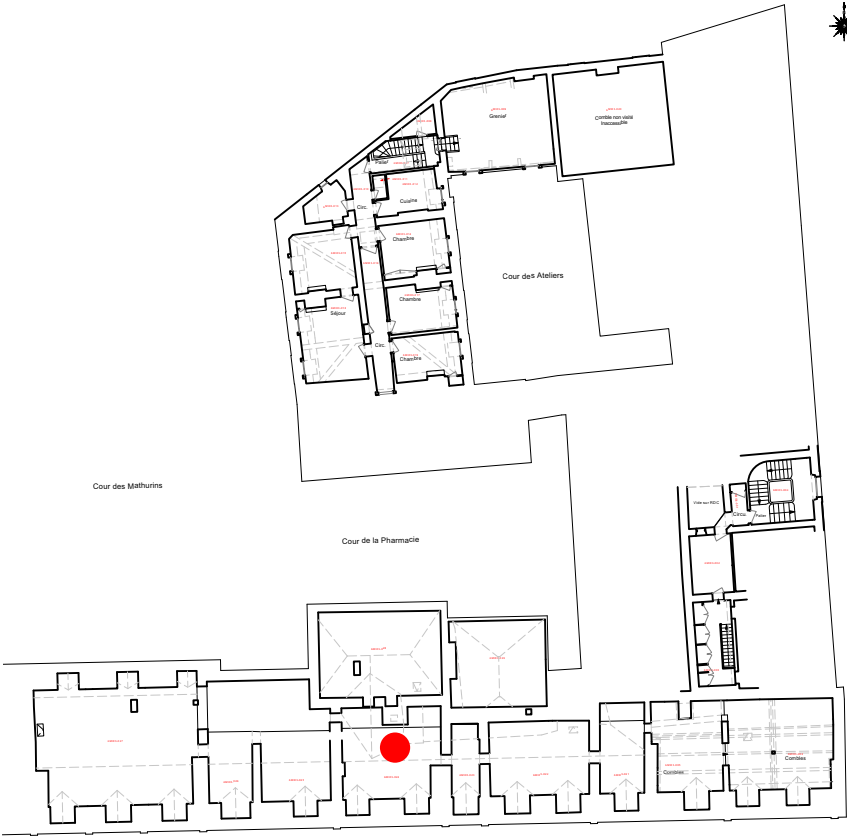





AMI03-025



AMI03-026



AMI03-027



AMI03-027



AMI03-027







AMI03-028



AMI03-028



AMI03-028



AMI03-028



AMI03-020







AMI04-084



AMI04-085



AMI04-085



AMI04-086




AMI04-089



AMI04-090



AMI04-090

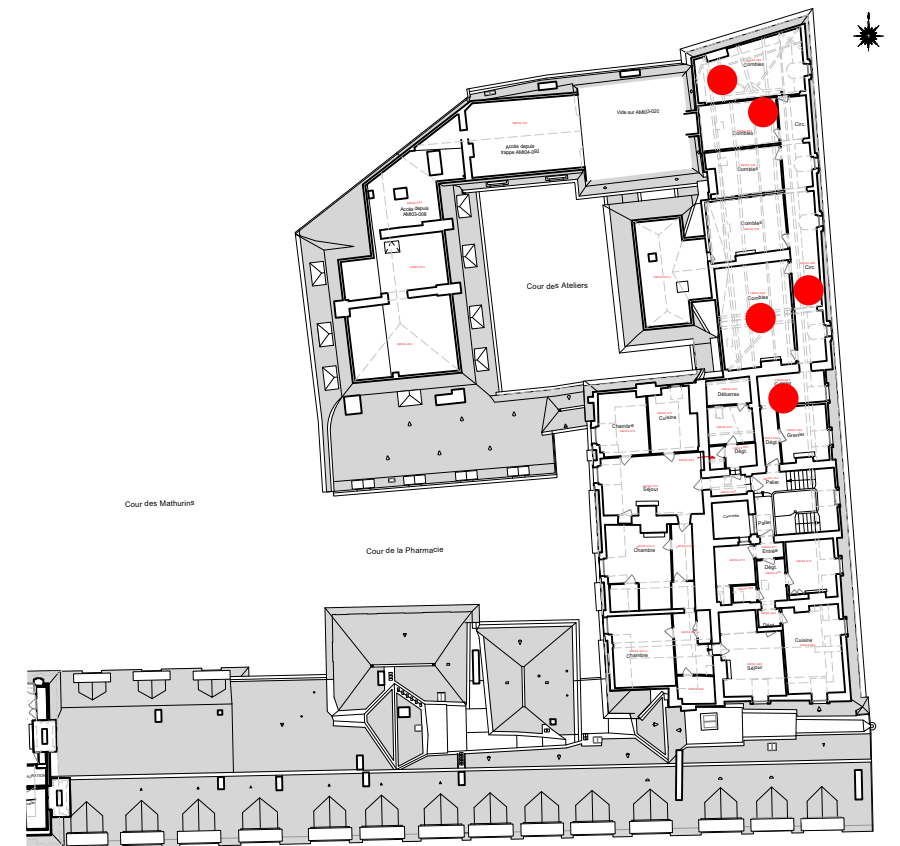





Toiture AMI04-087a



Toiture AMI04-087a



AMI04-087a



AMI04-087a







AMI04-091



AMI04-091




AMI04-091



AMI04-092



AMI04-092

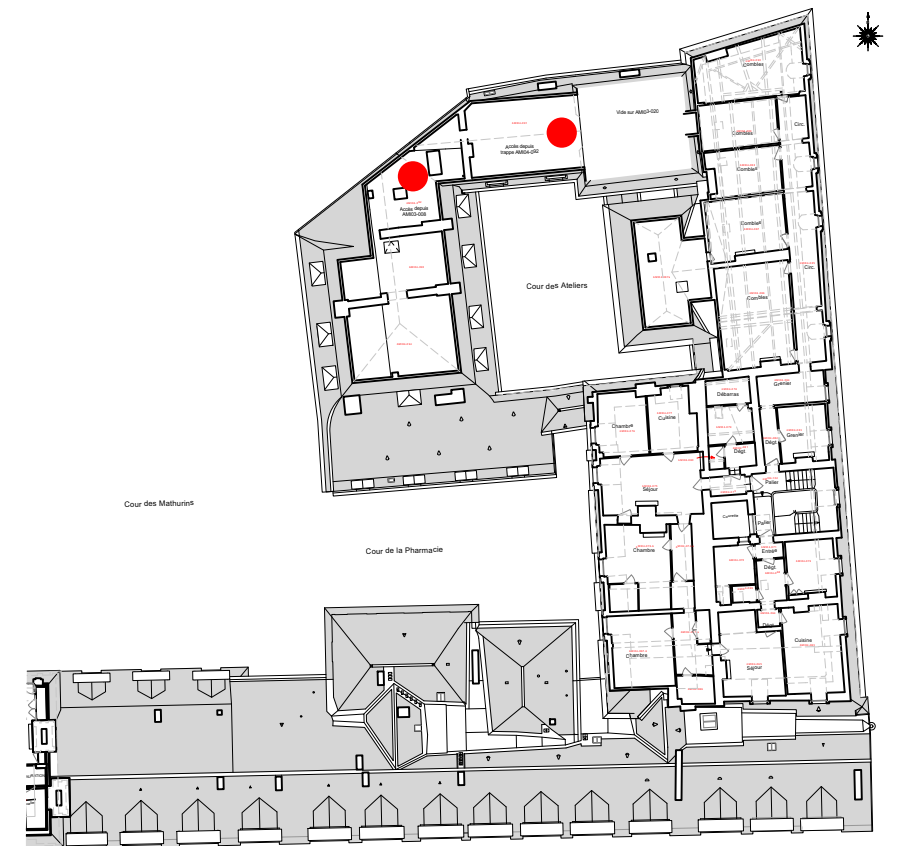





AMI04-093



AMI04-093




AMI04-093



AMI04-094



Toiture AMI04-094

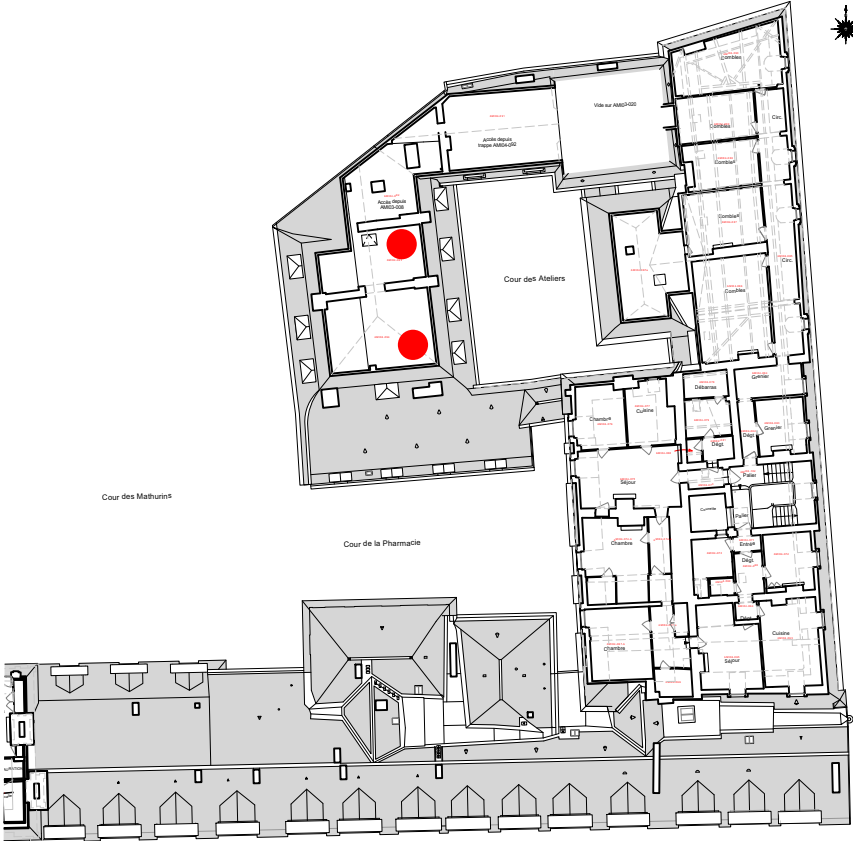





Trappe d'accès en toiture AMI05-007



AMI05-007




Terrasson proche AMI05-007



AMI05-007



AMI05-007

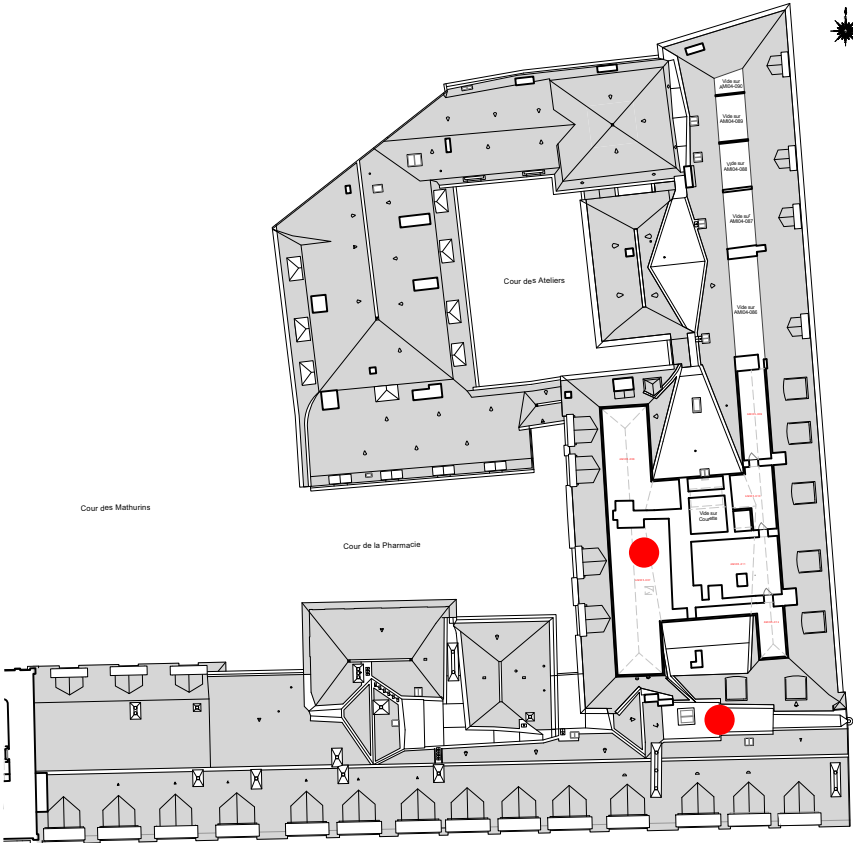





AMI05-008



AMI05-008




AMI05-008



AMI05-008



Toiture proche AMI05-008

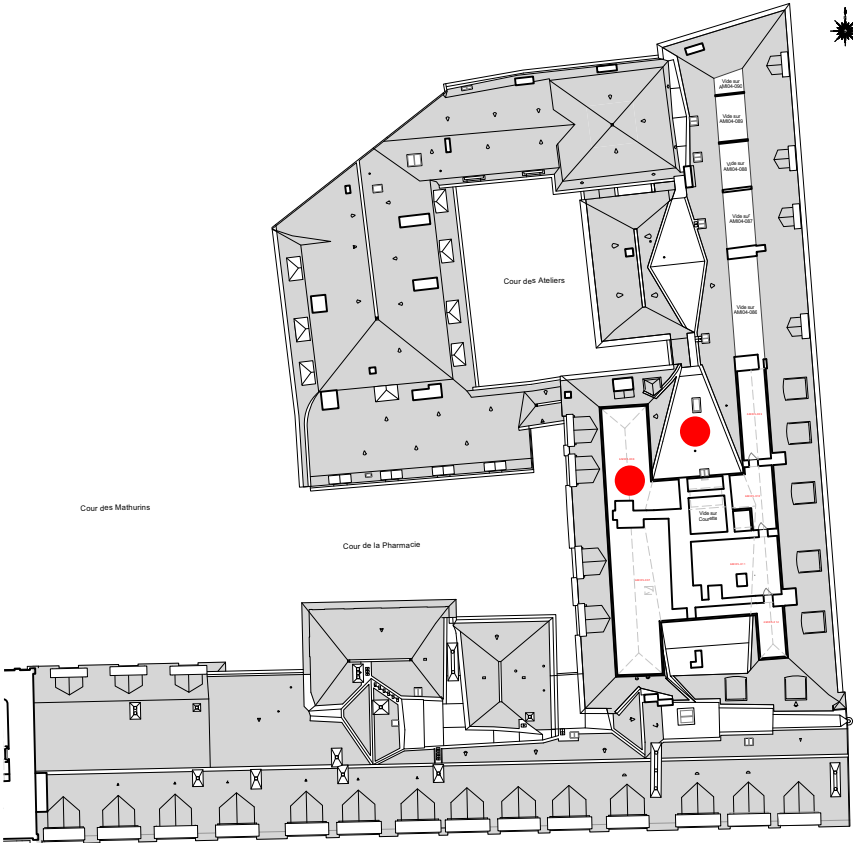





AMI05-009




AMI05-009



AMI05-010



AMI05-010

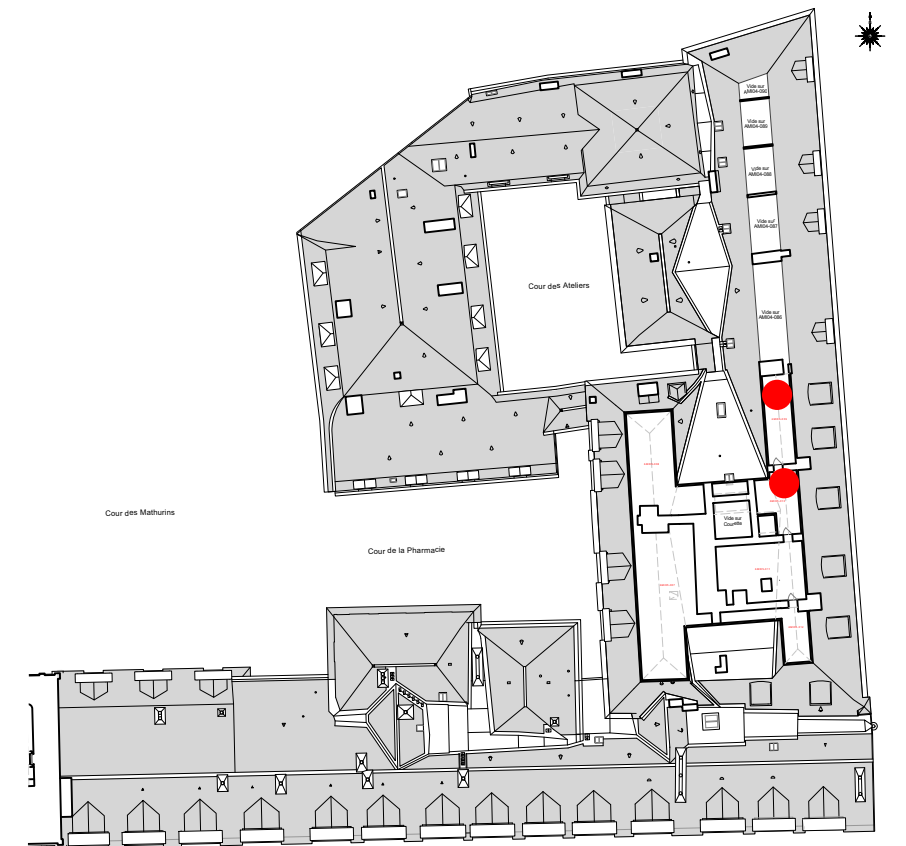





AMI05-011



AMI05-011



AMI05-011



Lucarne proche AMI05-012



Terrasson proche AMI05-012

