


FACADE SUD-OUEST

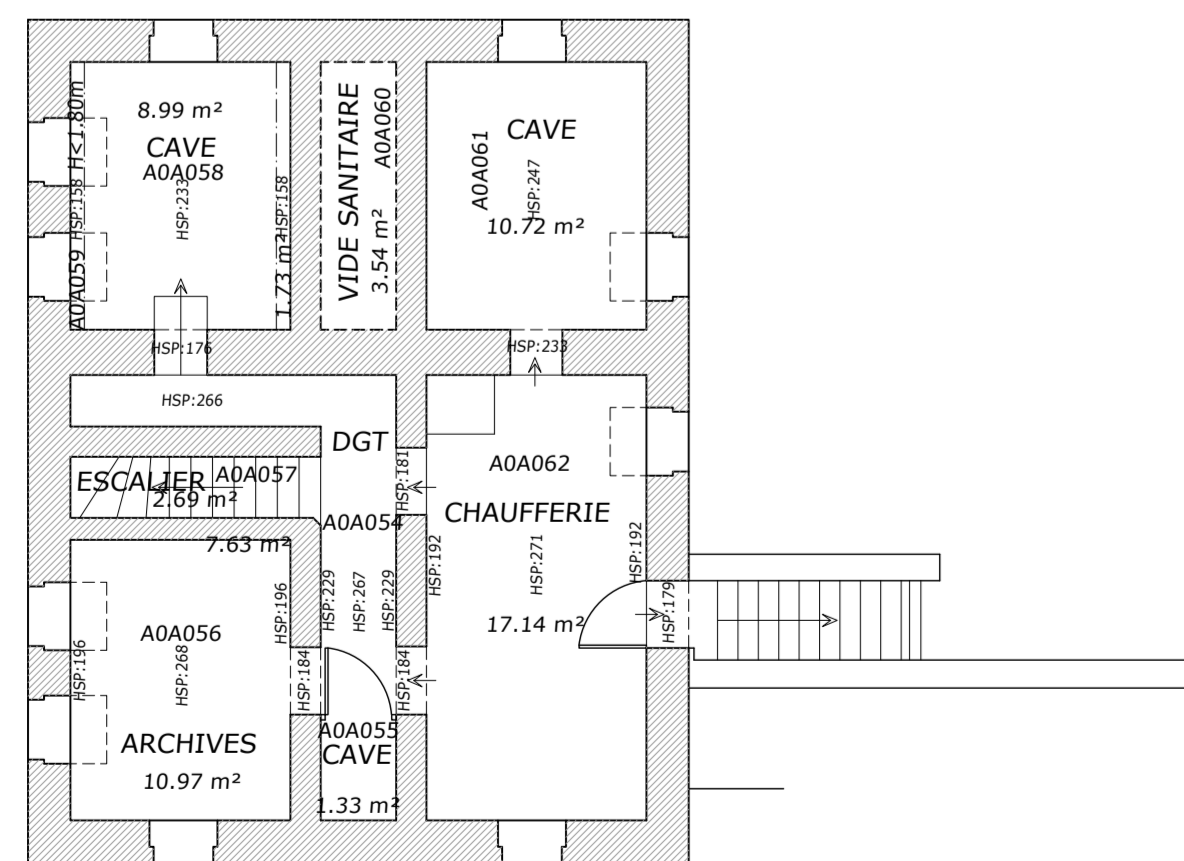

FACADE SUD-EST

FACADE NORD-OUEST
SHOB RECTORAT = SOUS-SOL : 3212.80m²
SHON RECTORAT = SOUS-SOL : 1812.00m²

FACADE SUD-OUEST

FACADE SUD-OUEST

FACADE SUD-OUEST

FACADE PATIO SUD-OUEST

FACADE PATIO NORD-OUEST

FACADE PATIO SUD-EST

FACADE SUD-EST

FACADE


VIDE SANITAIRE
997.24 m²

FACADE NORD-OUEST


FACADE PATIO NORD-EST

FACADE NORD-EST


Plan de
faux plafond

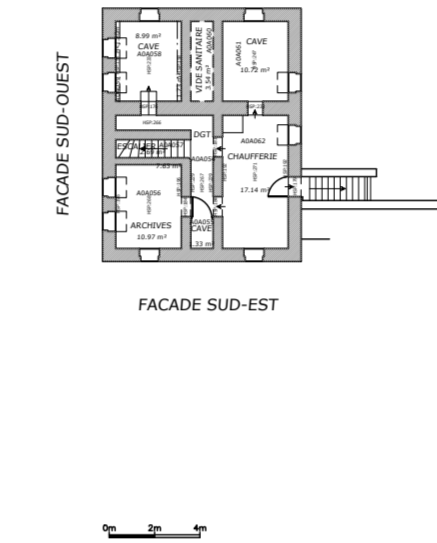

FACADE SUD-EST

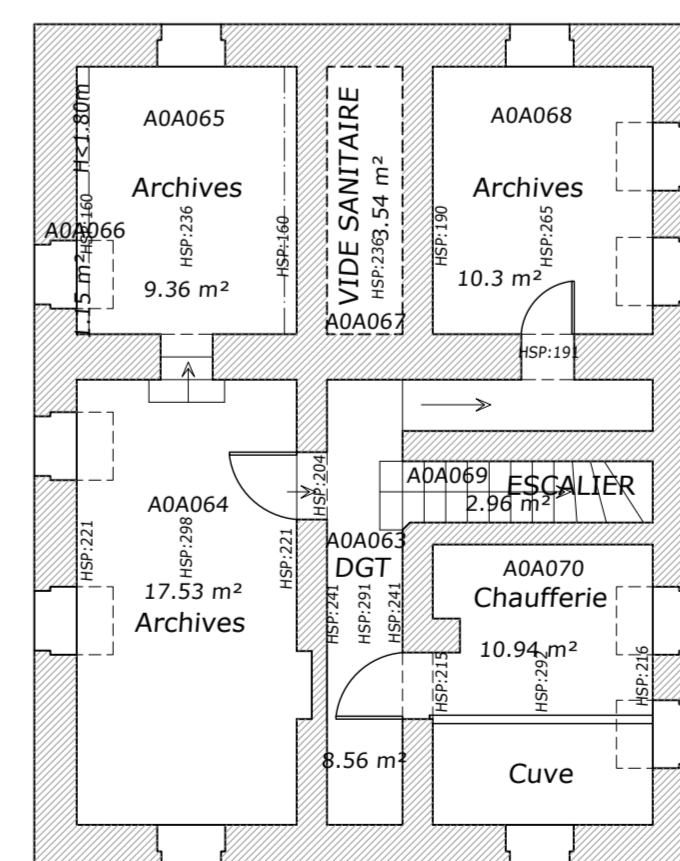

FACADE NORD-EST

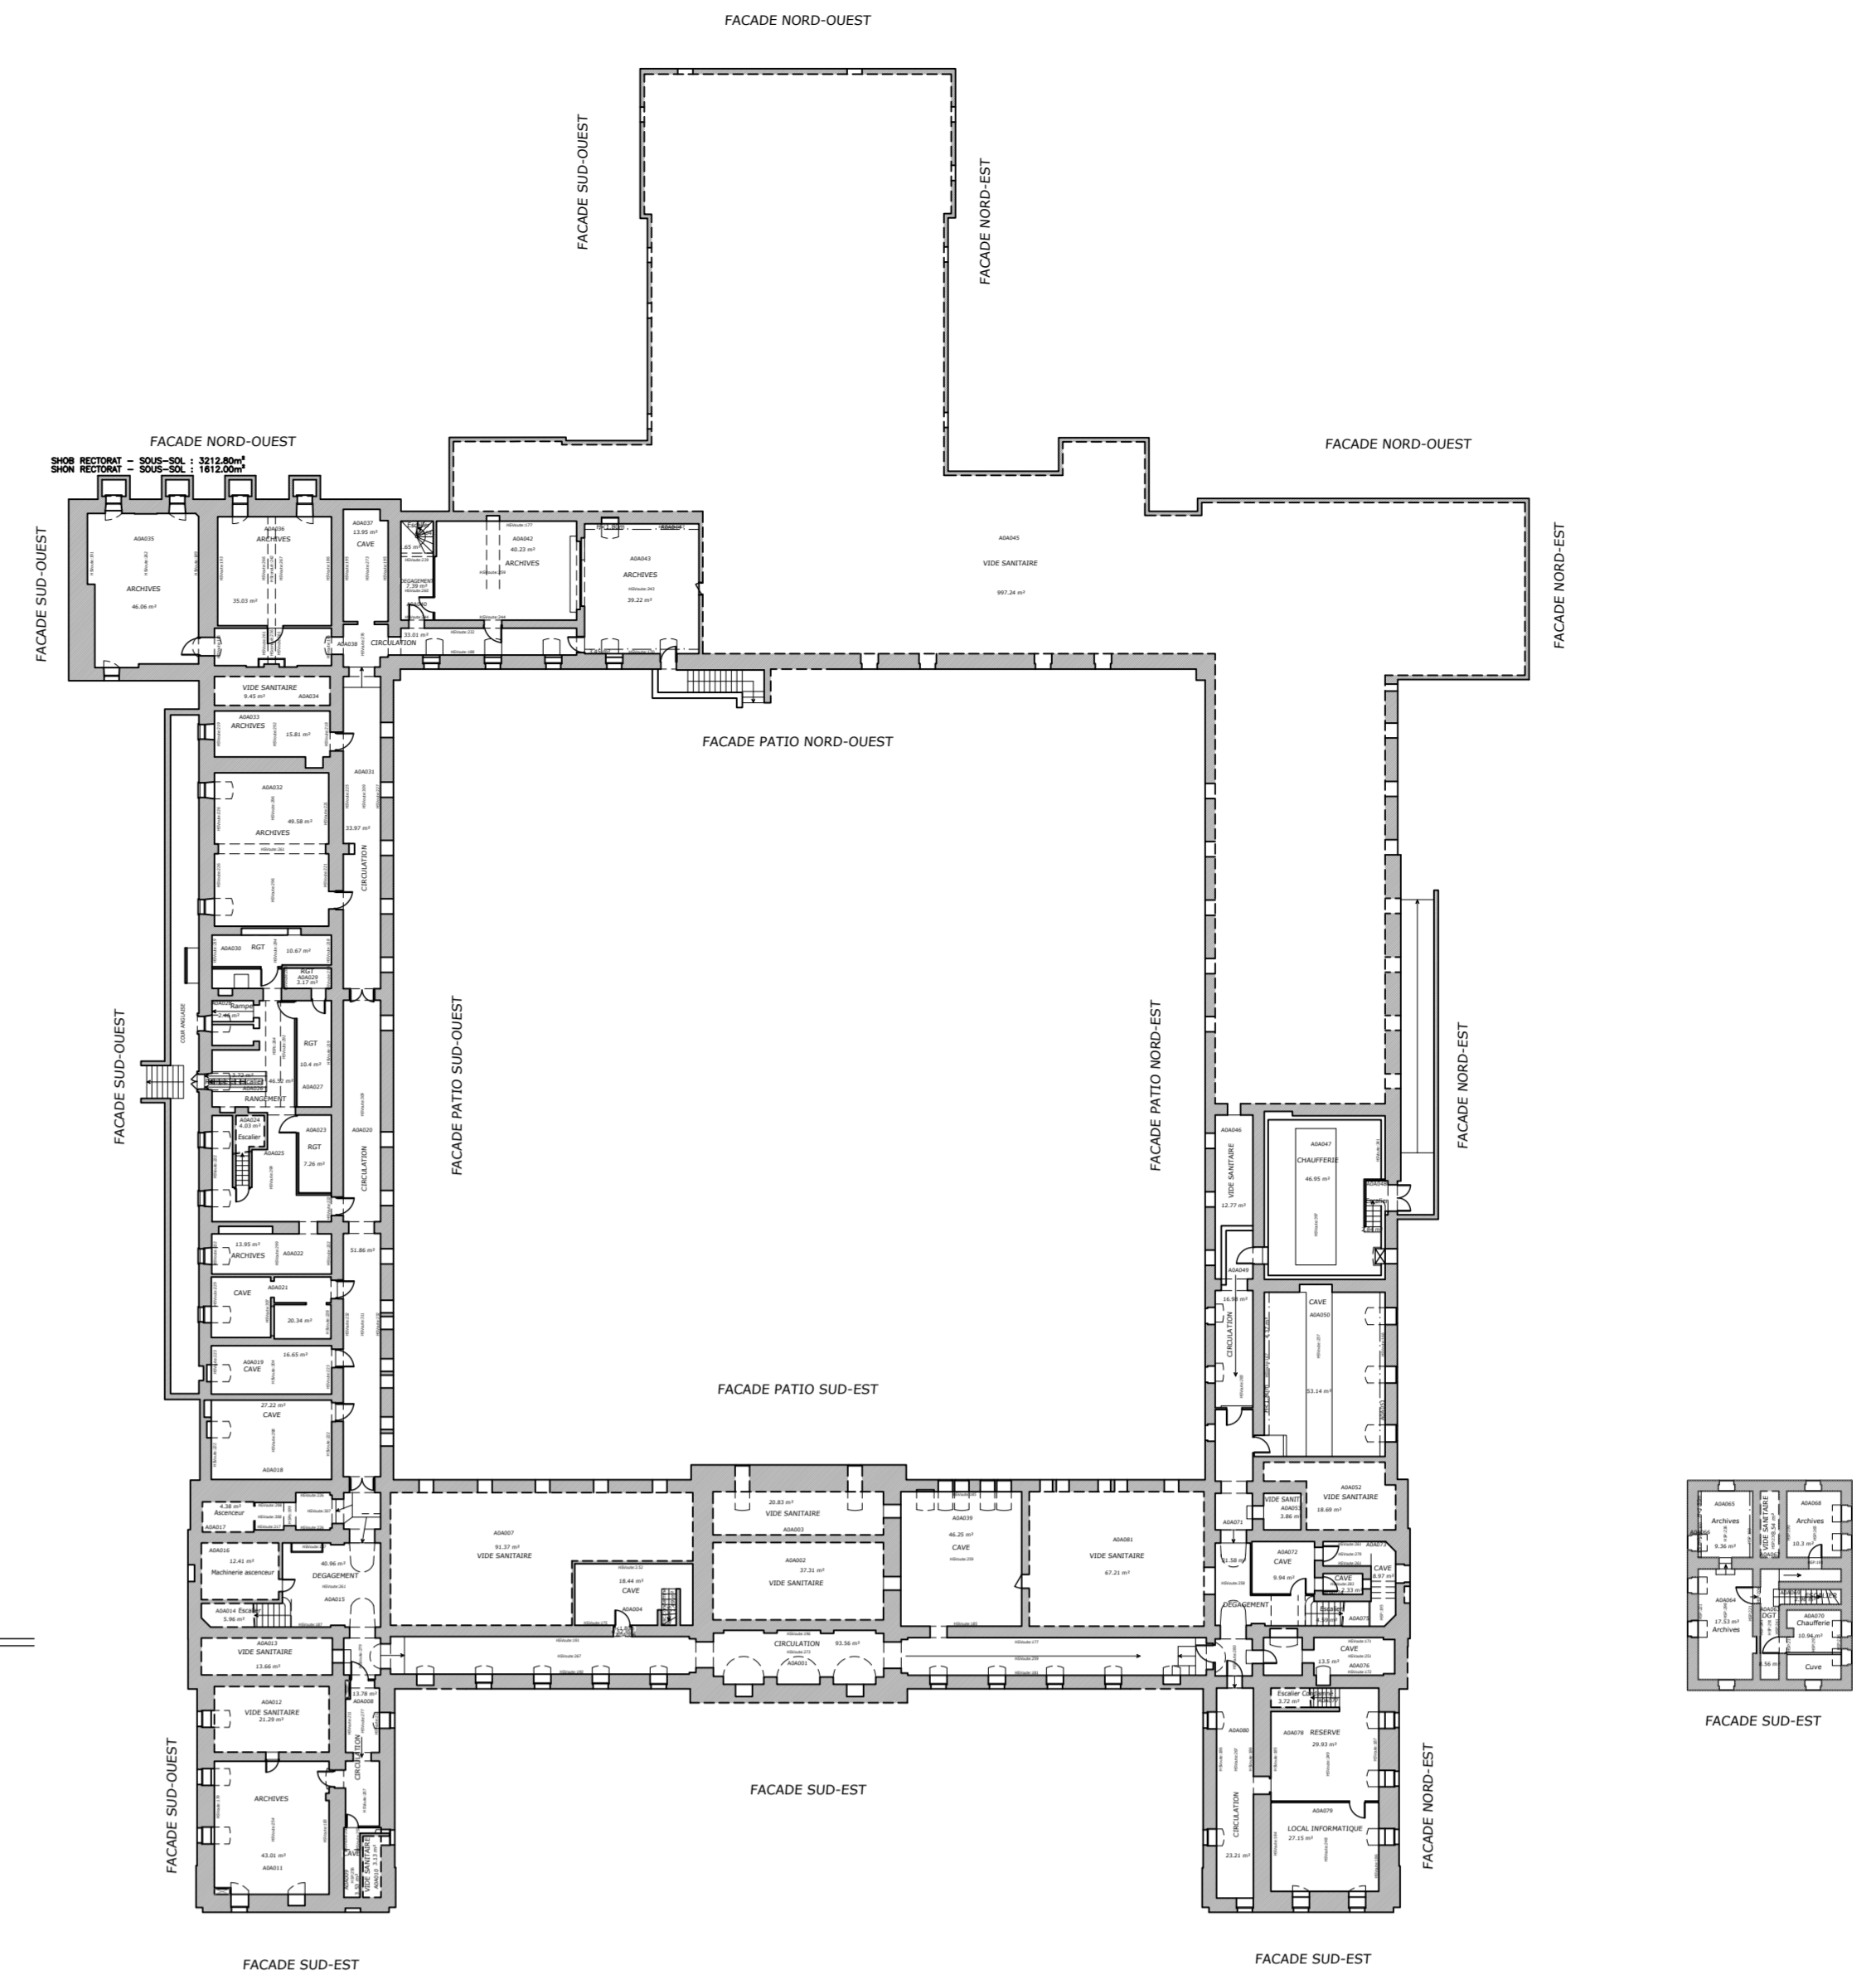

LEGENDE SDI	
	MATERIEL CENTRAL - ECS
	DECLENCHEUR MANUEL
	DETECTEUR OPTIQUE
	DETECTEUR OPTIQUE - RADIO
	INDICATEUR D'ACTION
	TABLAEU REPORT D'EXPLOITATION

LEGENDE SMSI	
	MATERIEL CENTRAL - CSMI
	DIFFUSEUR D'ALARME SONORE
	DIFFUSEUR D'ALARME VISUEL
	PORTE ASPIRÉE OUVERTE
	VOLET DE DESENFUMAGE (Arrivée air)
	VOLET DE DESENFUMAGE (Extraction air)

RECTORAT
CAEN

24ZAA019

Mise en sécurité

PLAN D'IMPLANTATION
SSI
SOUS-SOL

Coordonateur SSI



CONCEPTIS
ZAC du Long Coust
4 rue Jean des Architectes
14111 LOUVIGNY
Email : Secretariat@conceptis-ing.com

Tél : 02 31 74 74 10
Fax : 02 31 74 74 42

N° PLAN

Création: JUN 2025

Echelle: 1/100

Format: A0

SSI-01

Initial


Etat

Objet

A

09/11/2025

Première Diffusion DCE

 

Plan de faux plafond

LEGENDE SDI	LEGENDE SMSI
<div><div></div><div>ECS</div></div>	<div><div></div><div>CMSI</div></div>
<div><div></div><div>MATERIEL CENTRAL - ECS</div></div>	<div><div></div><div>MATERIEL CENTRAL - CMSI</div></div>
<div><div></div><div>DECLENCHEUR MANUEL</div></div>	<div><div></div><div>DIFFUSEUR D'ALARME SONORE</div></div>
<div><div></div><div>DETECTEUR OPTIQUE</div></div>	<div><div></div><div>DIFFUSEUR D'ALARME VISUEL</div></div>
<div><div></div><div>DETECTEUR OPTIQUE - RADIO</div></div>	<div><div></div><div>PORTES ASSERVIS OUVERTES</div></div>
<div><div></div><div>INDICATEUR D'ACTION</div></div>	<div><div></div><div>VOLET DE DESENFUMAGE (Avenue 99)</div></div>
<div><div></div><div>TABLEAU REPORT D'EXPLOITATION</div></div>	<div><div></div><div>VOLET DE DESENFUMAGE (Extraction air)</div></div>

RECTOAT CAEN

24ZAA019


Mise en sécurité


 




PLAN D'IMPLANTATION SSI REZ DE CHAUSSEE

Coordonateur SSI	CONCEPTIS
	ZAC du Long Couët 4 rue de la Courbe 14111 LOUVEAUX Email : secretariat@conceptis-htg.com
	Tel : 02 31 74 74 10 Fax : 09 70 08 04 42

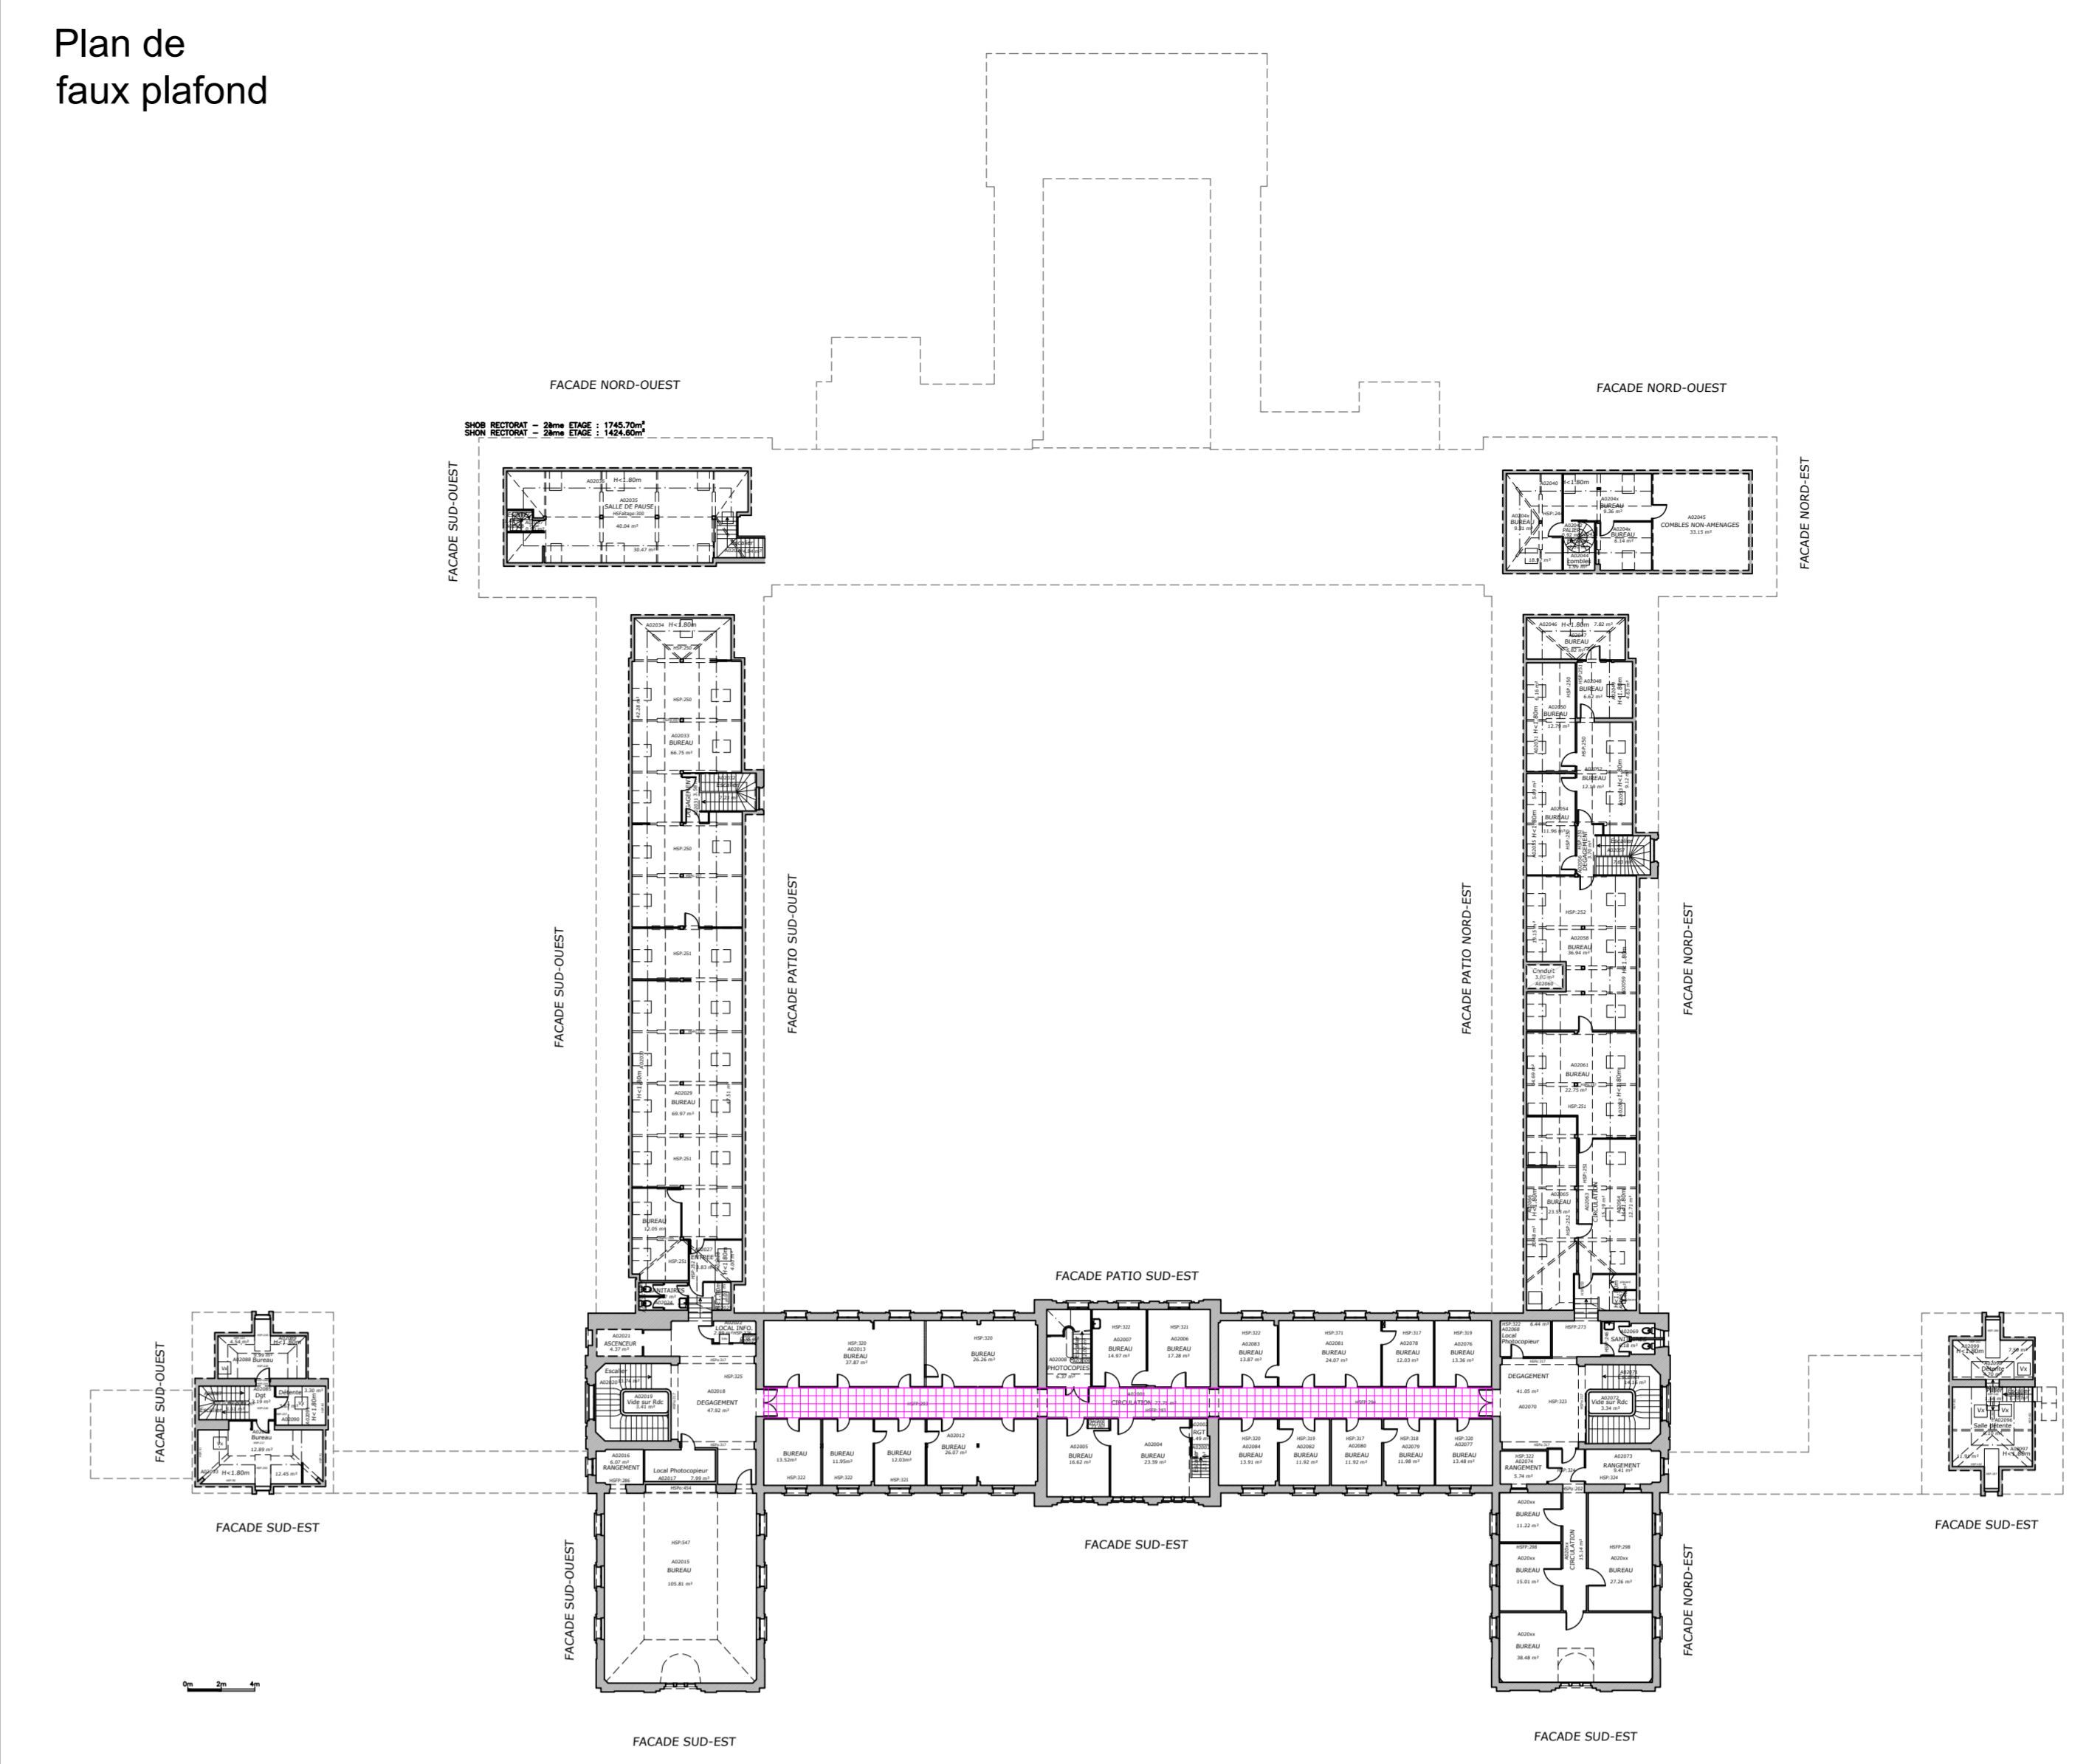N° PLAN	Création : JUN 2025	Echelle : 1/100	Format : A0
SSI-02	Index	Date	Objet
	A	09/11/2025	Première Offrande DCE

Plan de
faux plafond



LEGENDE SDI	
	MATÉRIEL CENTRAL - ECS
	DECLENCHEUR MANUEL
	DETECTEUR OPTIQUE
	DETECTEUR OPTIQUE - RADIO
	INDICATEUR D'ACTION
	TABLEAU REPORT D'EXPLOITATION

RECTORAT
CAEN



24ZAA019	Mise en sécurité
----------	------------------

PLAN D'IMPLANTATION SSI ETAGE 2

<p>Coordonateur SSI</p>  <p>CONCEPTIS Ingénierie et services innovants</p>	<p>CONCEPTIS ZAC du Long Court 4 longue vue des Architectes 14111 LOUVIGNY Email : Secretariat@conceptis-ing.com</p>	<p>Tél : 02 31 74 74 10 Fax : 09 70 06 64 42</p>
---	---	------------------------------------------------------

N° PLAN	Création: JUIN 2025		Echelle: 1/100	Format: A0
SSI-04	Indice	Date	Objet	
	A	09/11/2025	Première Diffusion DCE	

Plan de faux plafond

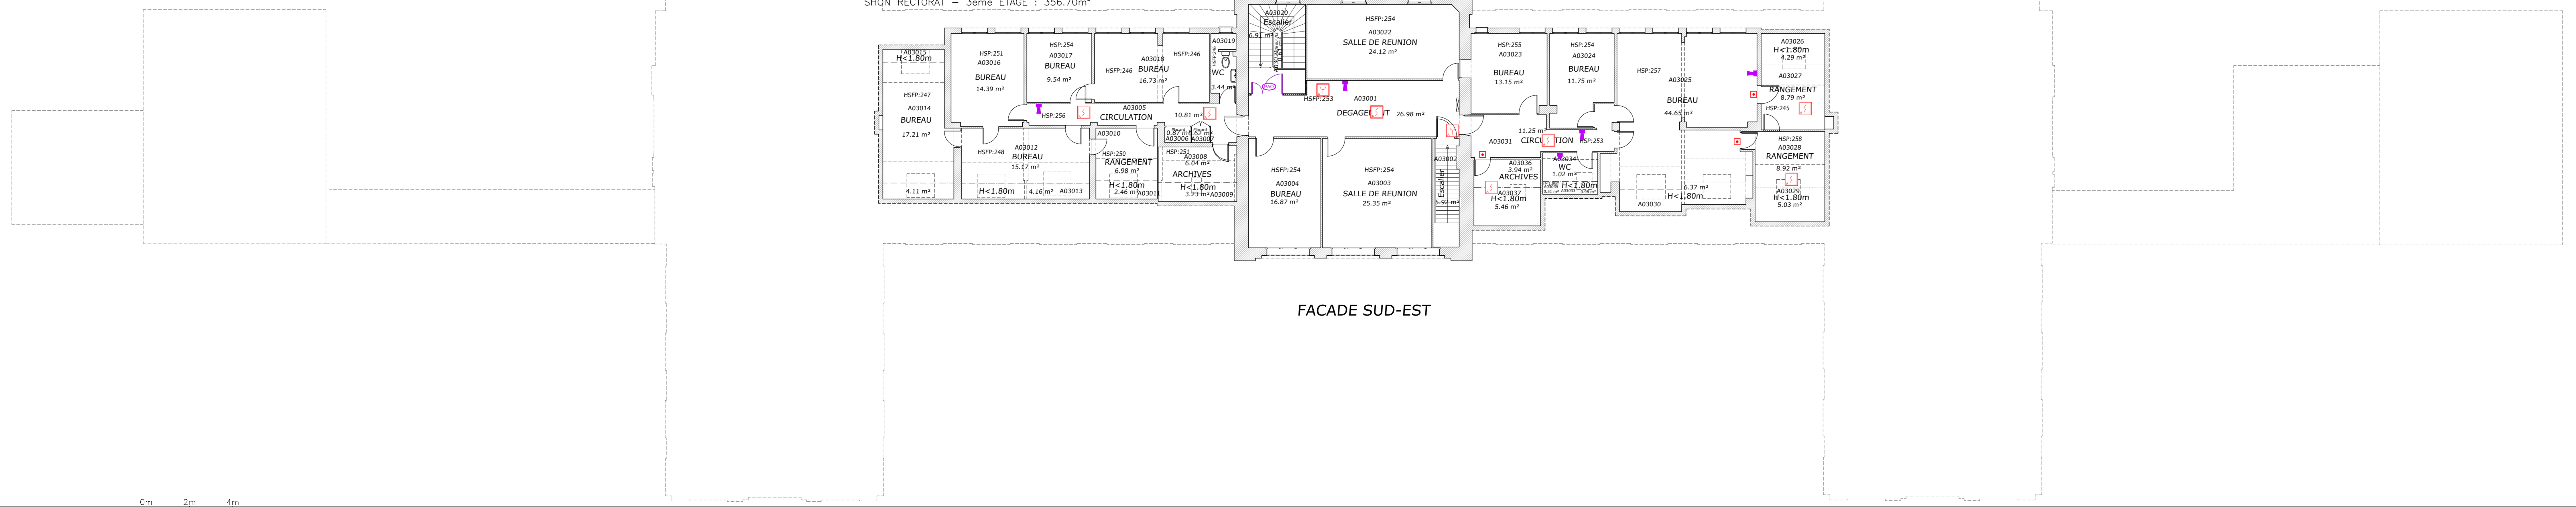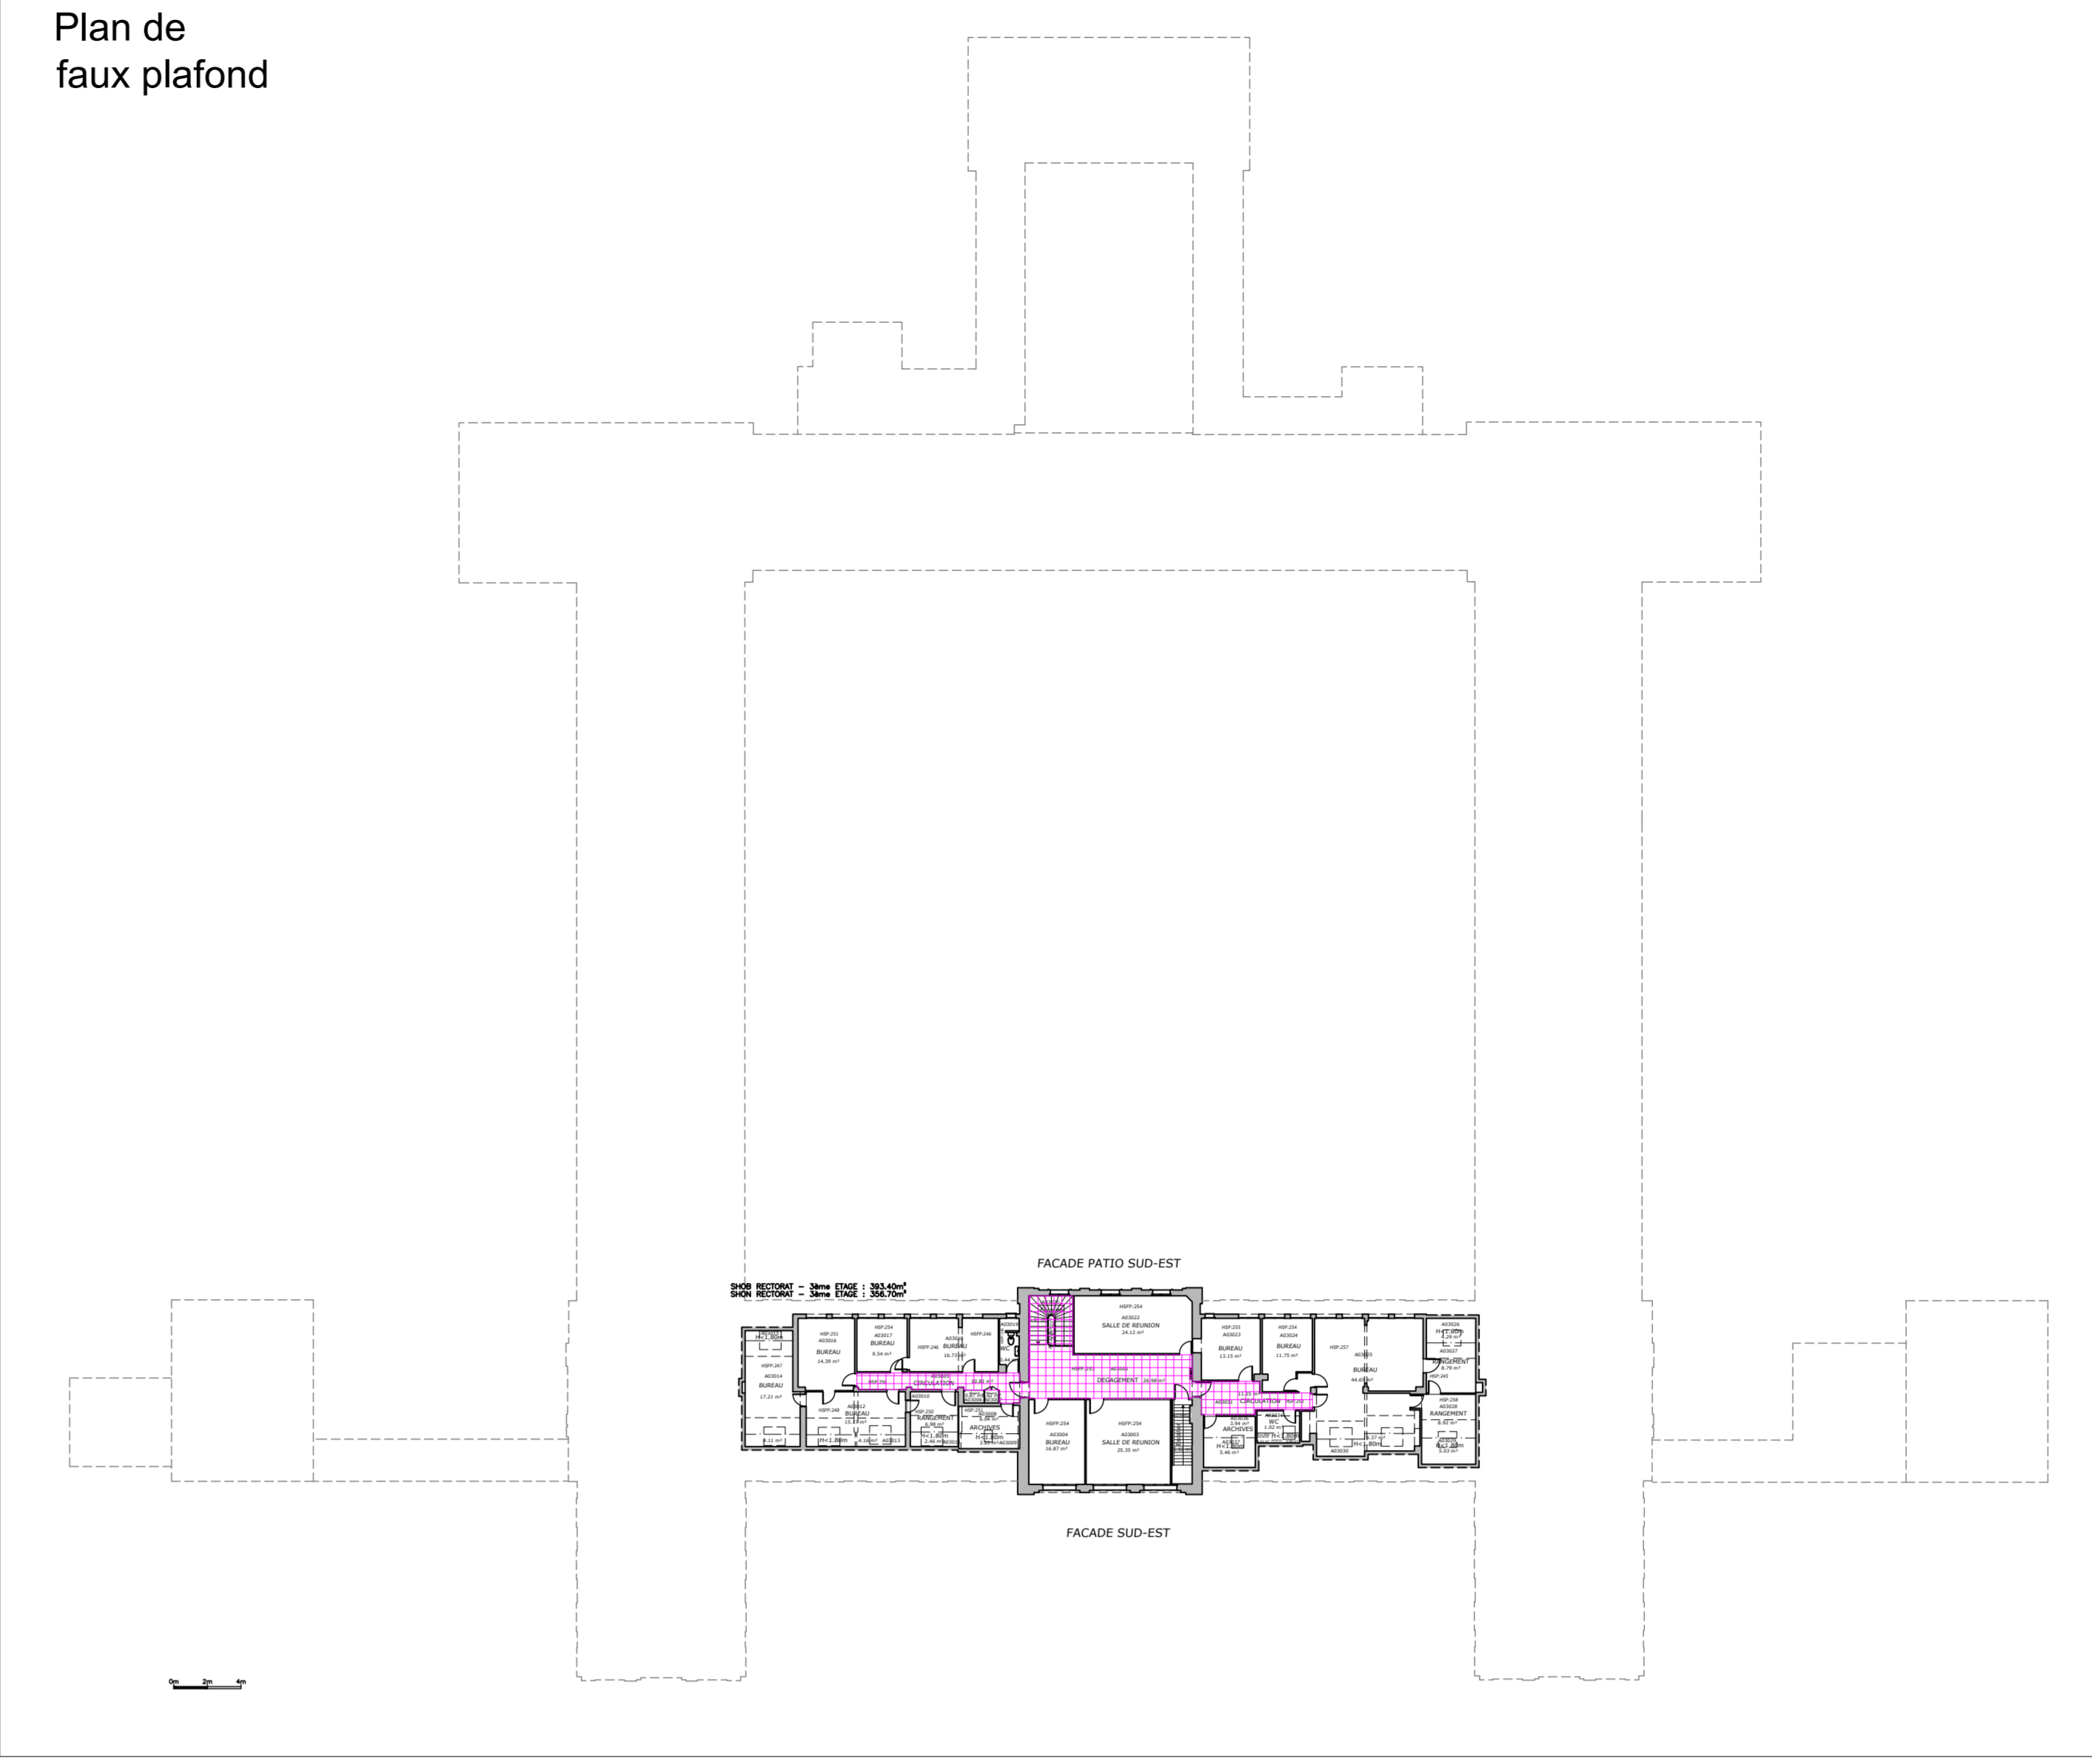

LEGENDE SDI		LEGENDE SMSI	
ECS	MATERIEL CENTRAL - ECS	CMSI	MATERIEL CENTRAL - CMSI
DM	DECLENCHEUR MANUEL	DS	DIFFUSEUR D'ALARME SONORE
DO	DETECTEUR OPTIQUE	DSV	DIFFUSEUR D'ALARME VISUEL
DO-R	DETECTEUR OPTIQUE - RADIO	PO	PORTES ASSERVIES OUVERTES
IO	INDICATEUR D'ACTION	VO	VOLET DE DESENFUMAGE (Arrivée air)
TR	TABLEREAU REPORT D'EXPLOITATION	VOE	VOLET DE DESENFUMAGE (Extraction air)

RECTORAT CAEN

24ZAA019

Mise en sécurité

PLAN D'IMPLANTATION SSI ETAGE 3

Coordonateur SSI

CONCEPTIS
ZAC du Long Court
4 rue de la République
14111 LOUVECIEN
Email : Secretariat@conceptis-htg.com

Tel : 02 31 74 74 10
Fax : 02 31 74 74 42

N° PLAN		Création: JUIN 2025		Echelle: 1/100		Format: A0	
SSI-05	Index	Date	Objet				
	A.	09/11/2025	Première Diffusion DCE				