


- LÉGENDE :
- Trappe de visite en plafond
 - Faux-plafond plâtre
 - Faux-plafond en dalle minérale 60x60cm
 - Plafond sous rampant Acoustique
 - Plafond Acoustique
 - Retour/relevé soiffe en plaque de plâtre sur rail

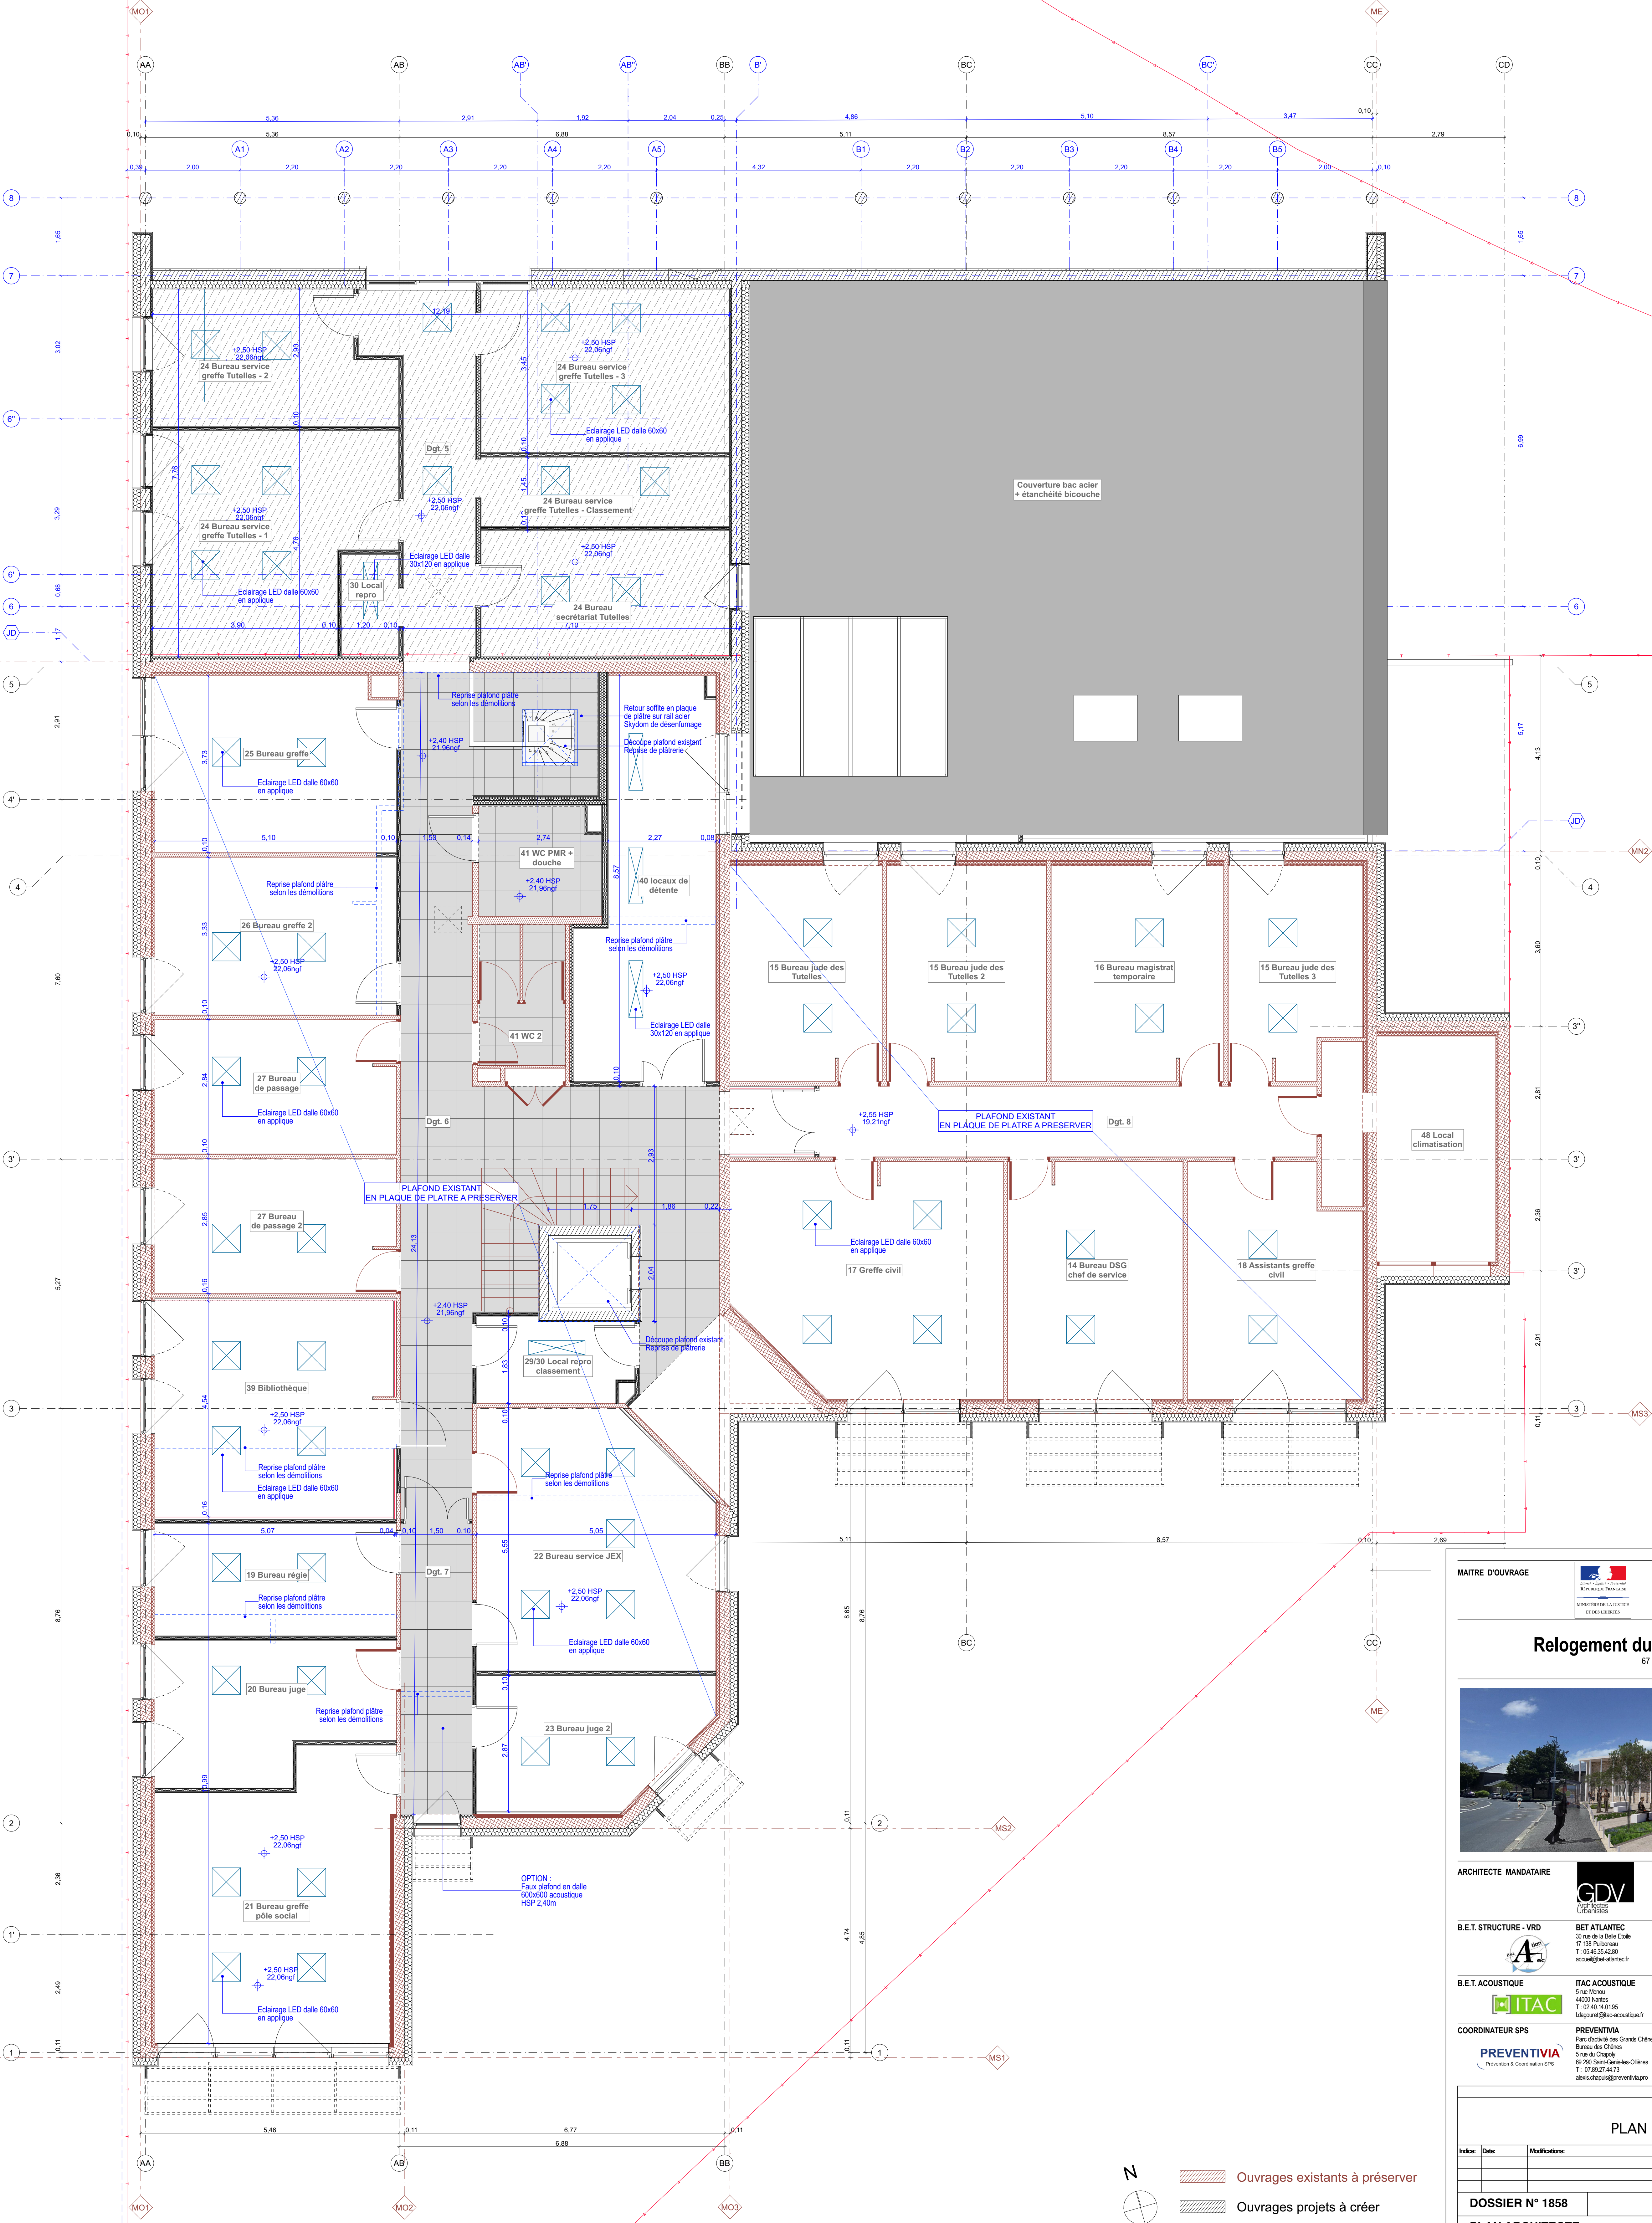

MAÎTRE D'OUVRAGE

 **MINISTÈRE DE LA JUSTICE**
Département immobilier de Bordeaux

33 000 Bordeaux

Relogement du Conseil de Prud'Hommes
67 rue de Jénico - La Rochelle



ARCHITECTE MANDATAIRE

 **GDV Architectes Urbanistes**
88 A - rue des 3 Rives
17 000 LA ROCHELLE
T : 05 46 12 18 18
contact@gdvarchitecture.com

B.E.T. STRUCTURE - VRD  BET ATLANTIC 30 rue de la Belle Étoile 17 000 La Rochelle T : 05 46 55 42 00 atlant@betatlantic.fr	B.E.T. FLUIDE  Passiv&a 18 rue des Forêts 17 000 La Rochelle T : 05 46 12 18 18 contact@gdvarchitecture.com
B.E.T. ACOUSTIQUE  ITAC ACOUSTIQUE 5 rue de la République 44000 Nantes T : 05 46 55 42 00 atlant@betatlantic.fr	BET SSI  PAC SSI 1 rue de la République 17 000 La Rochelle T : 05 46 12 18 18 contact@gdvarchitecture.com

COORDINATEUR SPS  PREVENTIVA Parc des Chênes Bureau des Chênes 5 rue de la République 44000 Nantes T : 05 46 55 42 00 atlant@betatlantic.fr	BUREAU DE CONTRÔLE  APAVE 1 rue de la République 17 000 La Rochelle T : 05 46 12 18 18 contact@gdvarchitecture.com
---	--

PLANS
PLAN DU R+1 - PLAFOND

Index:	Date:	Modifications:

DOSSIER N° 1858	DATE: 26/04/2024	PROJE: DCE	PLAN N°: 141
PLAN ARCHITECTE	ÉCHELLE: 1:50		

N

Ouvrages existants à préserver

Ouvrages projets à créer