

LISTE DES FEUILLETS	
	Couverture A3
01	Plan Masse A1 50
02	Plan Rez de Chaussée A1 50
03	Coupes Longitudinales A0 50
04	Coupes Transversales A0 50
05	Elévations A1 50
06	Plan Calepinage Sol A1 50
07	Plan Calepinage Plafond A1 50
08	Documents Graphiques A2
09	Cahier Plans Détails A3 20-50
10	Cahier Installation Chantier A3 500-200
11	Cahier CCTP Lot Electricité - CFA-CFO A4
12	Cahier Plans Electricité - CFO-CFA A3
13	Cahier Plans Fluides - CVC A3
14	Cahier Plans BE Structure A3

LISTE DES FEUILLETS	
	Couverture A3
09.1	Détail marches ventilation A3 50
09.2	Détail extension scène 1 A3 50
09.3	Détail extension scène 2 A3 50
09.4	Détail extension scène 3 A3 50
09.5	Détail flammes 1 A3 50
09.6	Détail flammes 2 A3 50
09.7	Détail dévoieent gaine ventilation A3 20-50
09.8	Détail garde-corps 1 A3 50
09.9	Détail garde-corps 2 A3 50-20
09.10	Détail garde-corps 3 A3 50-20
09.11	Détail calfeutrement coupe-feu A3 50
09.12	Détail garde-corps béton 1 A3 50
09.13	Détail garde-corps béton 2 A3 50
09.14	Détail garde-corps béton 2 A3 50
09.15	Plan Revêtement muraux sanitaires A3 50
09.16	Détail Hall 1 A3 50
09.17	Détail Hall 2 A3 50
09.18	Détail Escalier Extérieur A3 50
09.19	Détail Totem A3 50

DCE	12/11/25	ERE	1ere Diffusion
PRO	08/11/25	ERE	1ere Diffusion
Indice	Date	Etabli par	Nature de la modification

MAITRE DE L'OUVRAGE
<div><div>[IFREMER]</div><div>rue de l'Ile d'Yeu</div><div>44980 NANTES</div></div>

PROJET
<div><div>[IFREMER]</div><div>rue de l'Ile d'Yeu</div><div>44980 NANTES</div></div>


<div><div>PROJET DE RÉHABILITATION DE L'AMPHITHÉÂTRE</div><div>CARNET DÉTAILS</div></div>

CONCEPTION ARCHITECTURALE
<div><div><div>[Arch-ER]</div><div>Agence d'Architecture</div></div><div><div>7 avenue de la Baudinière</div><div>44470 THOUARÉ SUR LOIRE</div><div>T. : 02.28.22.93.32</div><div>M. : contact@arch-er.fr Site : www.arch-er.fr</div></div></div>


INTERVENANTS EXTERIEURS

Economiste	ELEF	M. NOUNAGNON	p.nounagnon@elef-ingenierie.fr
BE Electricité CFO-CFA	FLUELEC	M. PINEAU	jppineau@fluelecing.com
BE Fluides - CVC	FLUELEC	M. BONNEAU	abonneau@fluelecing.com
BE Structure	SISBA	M. BIOTTEAU	gaylord@sisba.fr_


Dessiné par	PLAN	Indice	PHASE	DOSSIER
ERE	09		DCE	25-46
Echelle		Date		
		12/11/25		

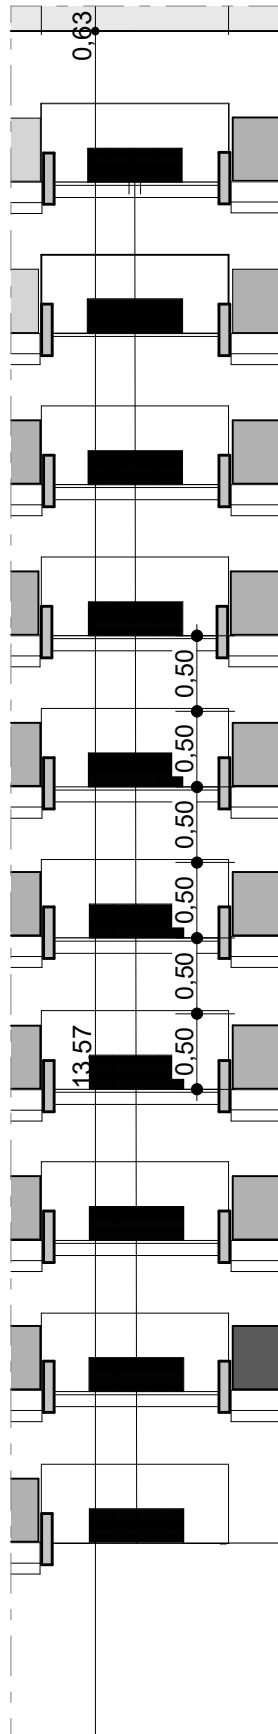



PLAN - Ech. : 1/50

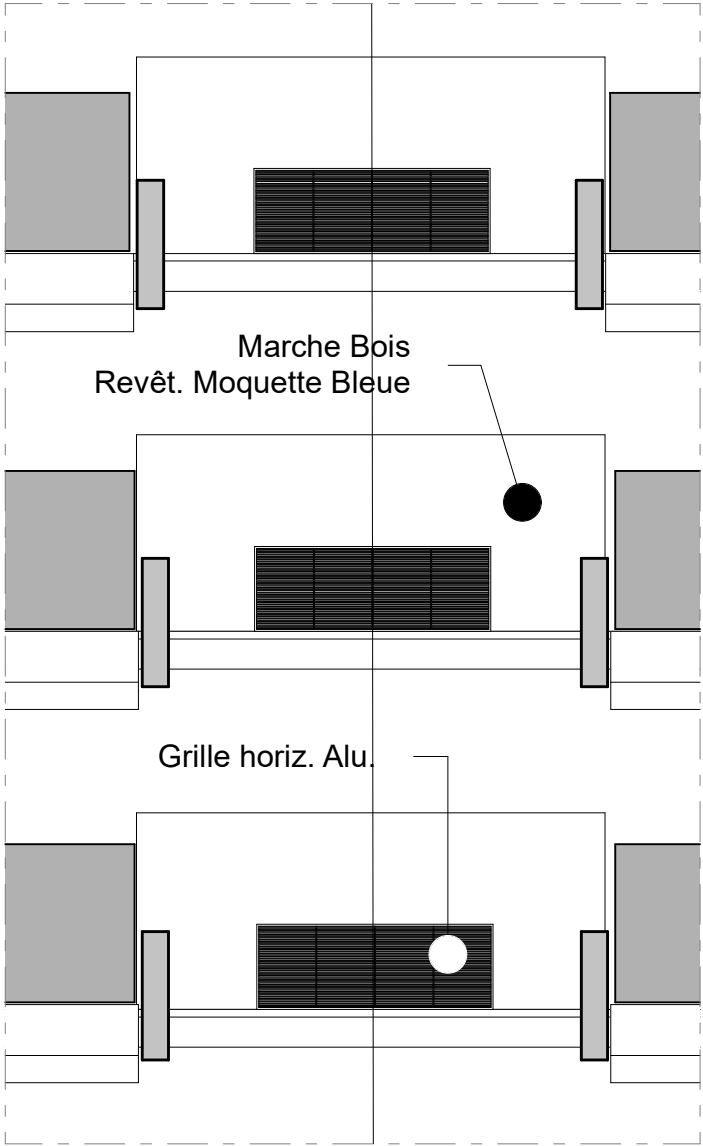


PLAN - Ech. : 1/20

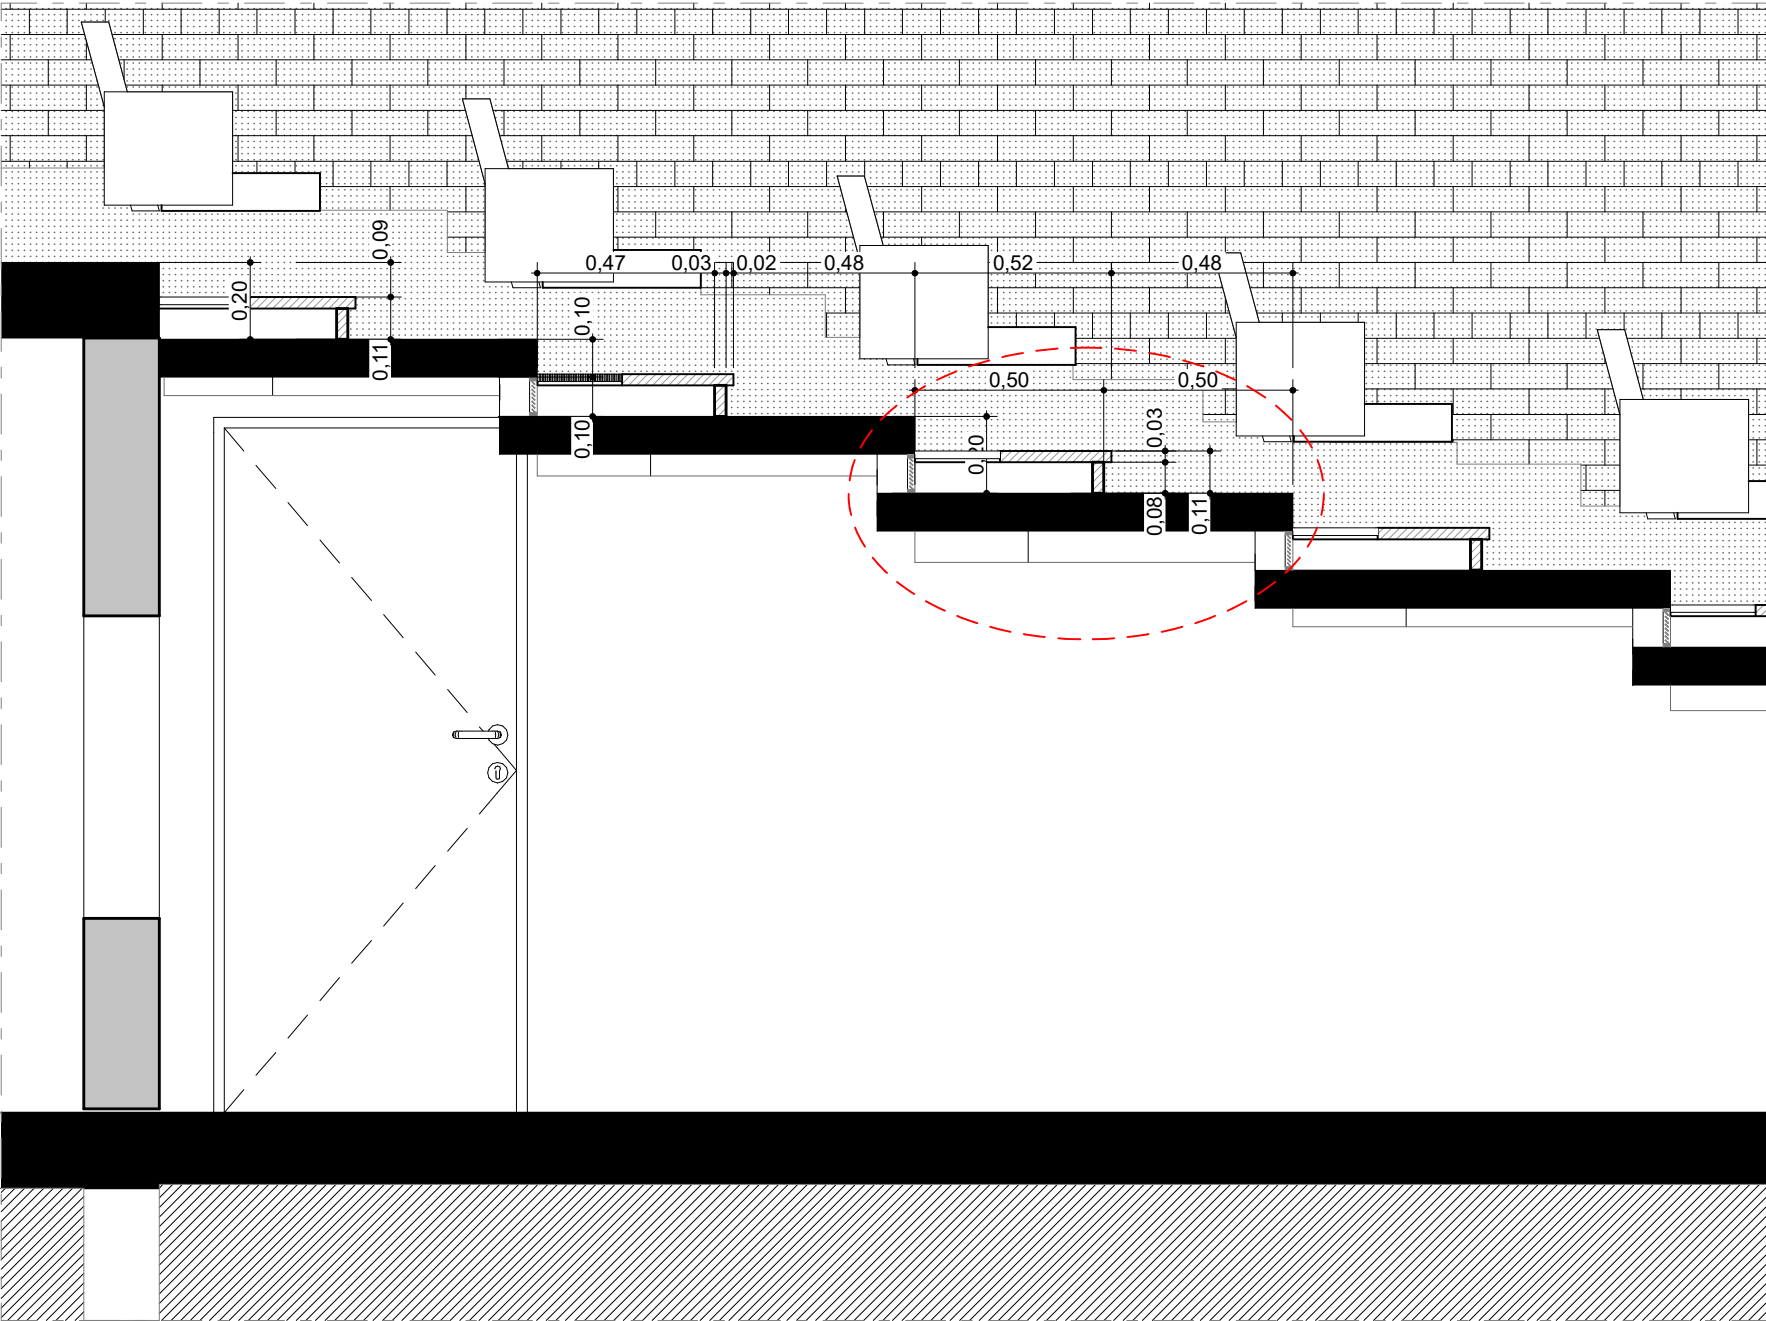


COUPE A-A - Ech. : 1/20

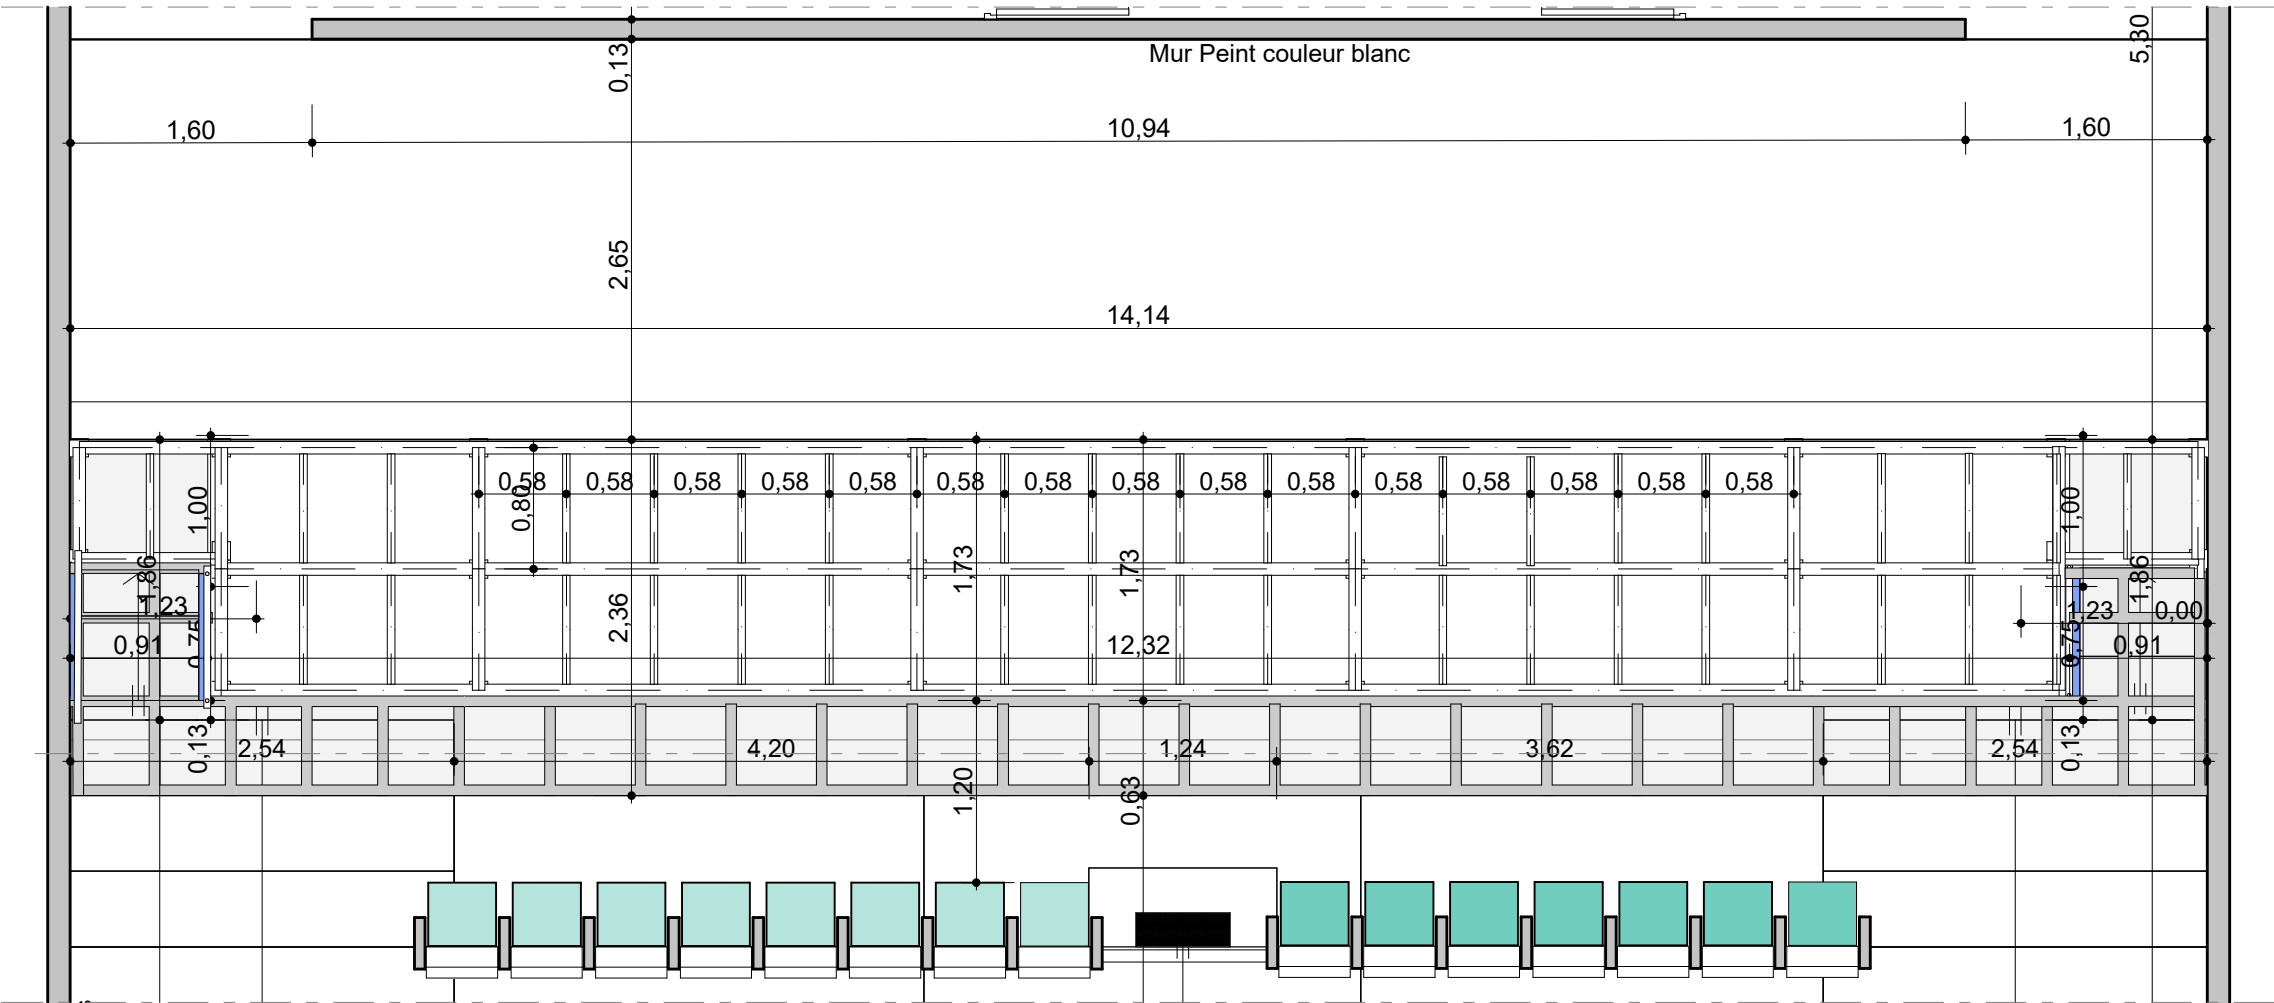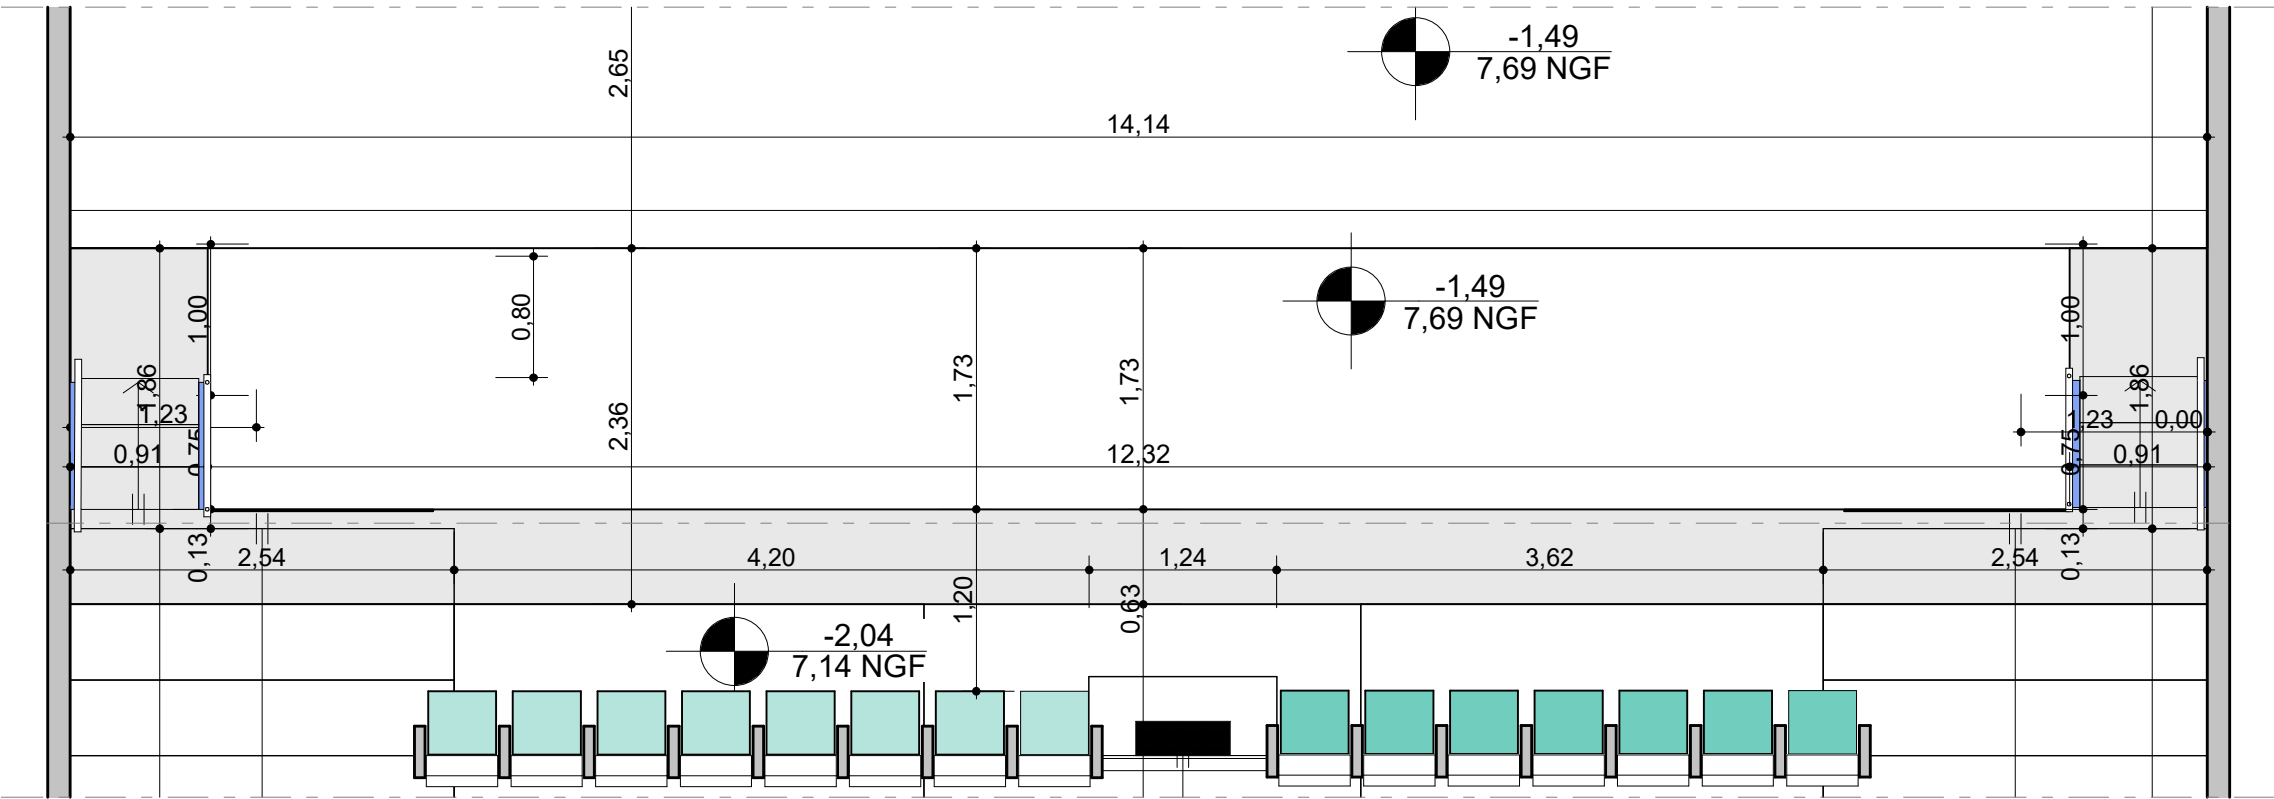

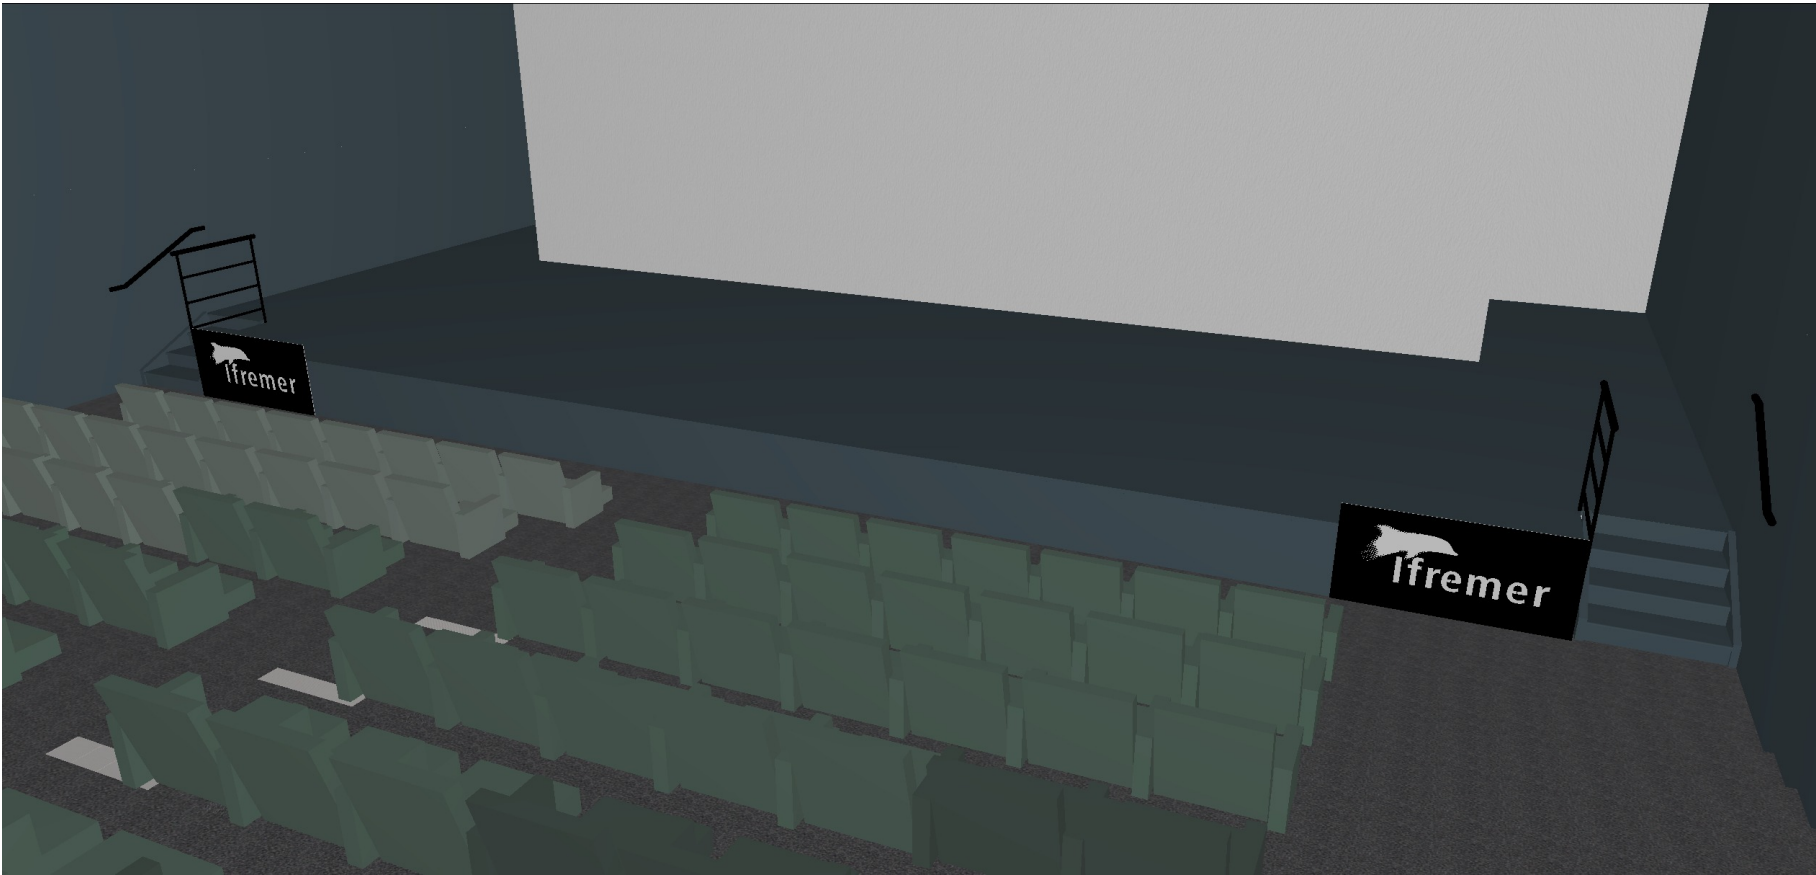

VUE EXTENSION SCÈNE PROJET

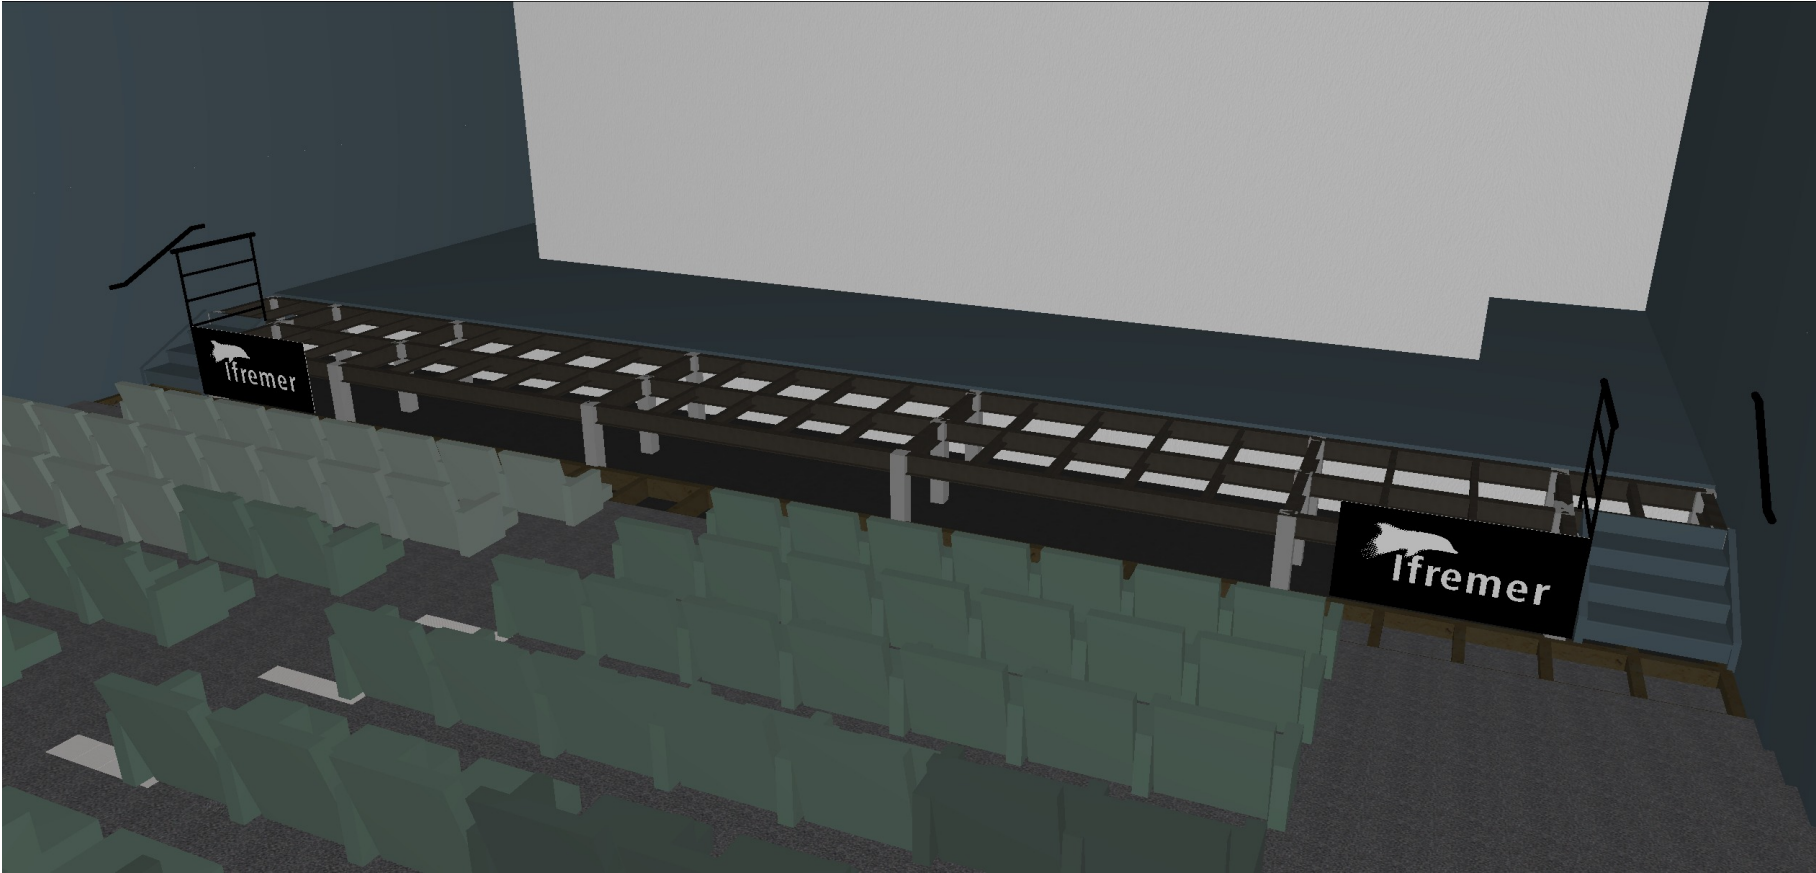

VUE STRUCTURE EXTENSION SCÈNE PROJET

Arch-ER

Agence d'Architecture

IFREMER

rue de l'Ile d'Yeu 44980 NANTES

DÉTAIL EXTENSION SCÈNE 03

Phase

Thouaré/Loire, le 12/11/25


Echelle :

Page


DCE

1/50


09-04

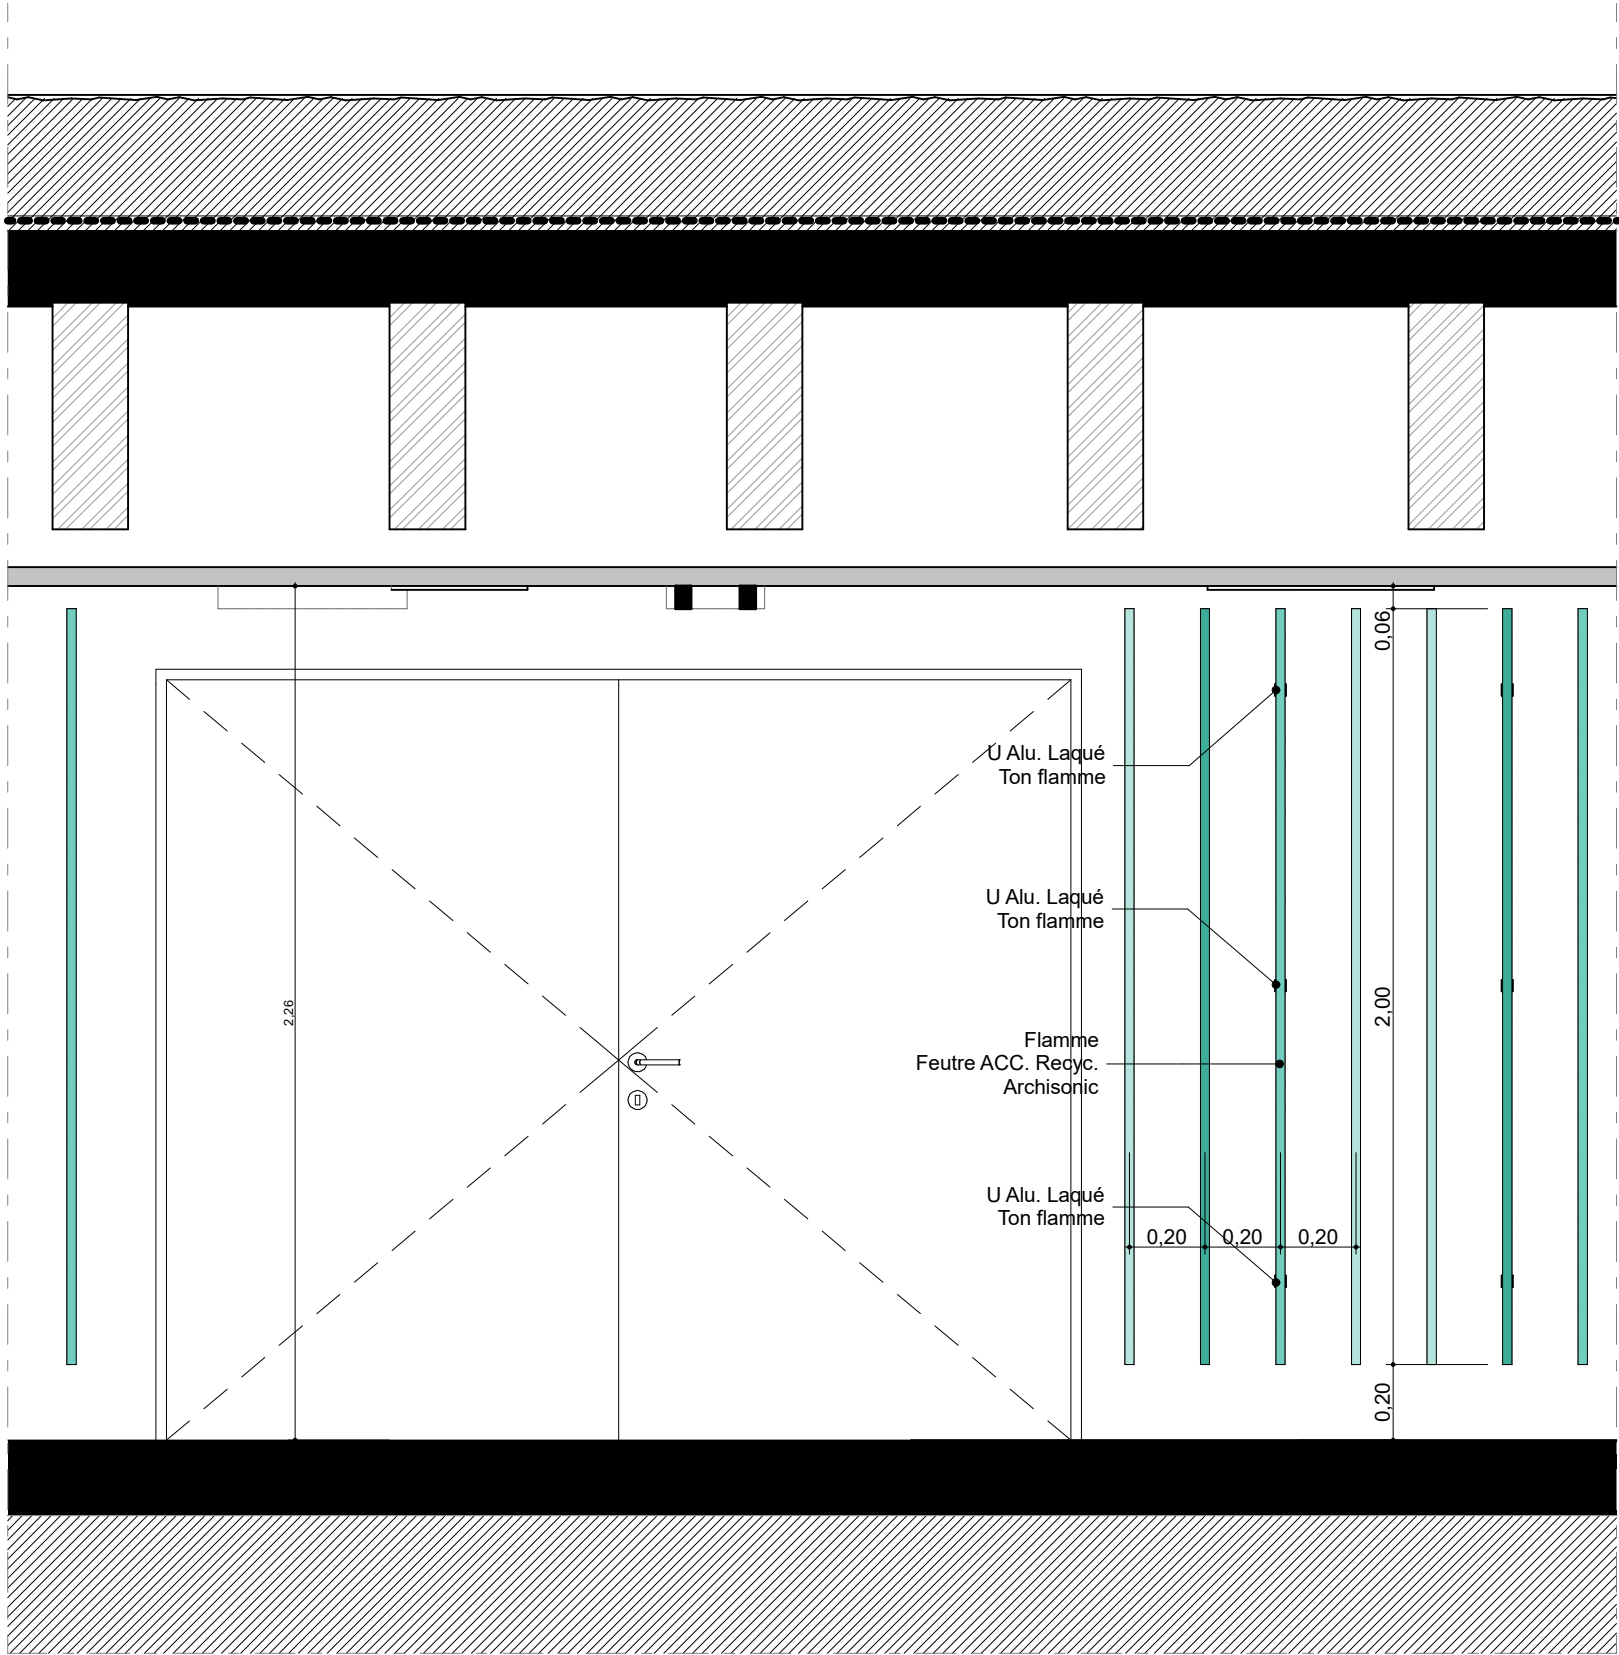


ÉLÉVATIONS

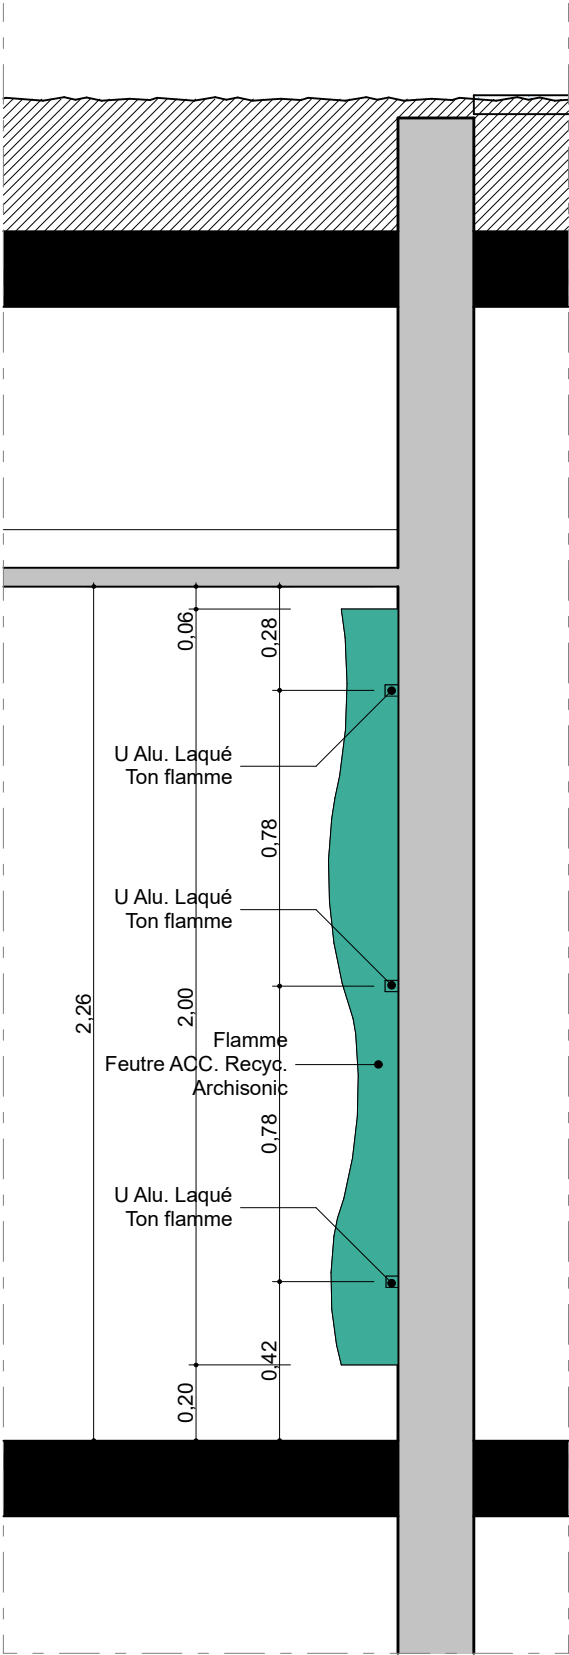


PROFIL

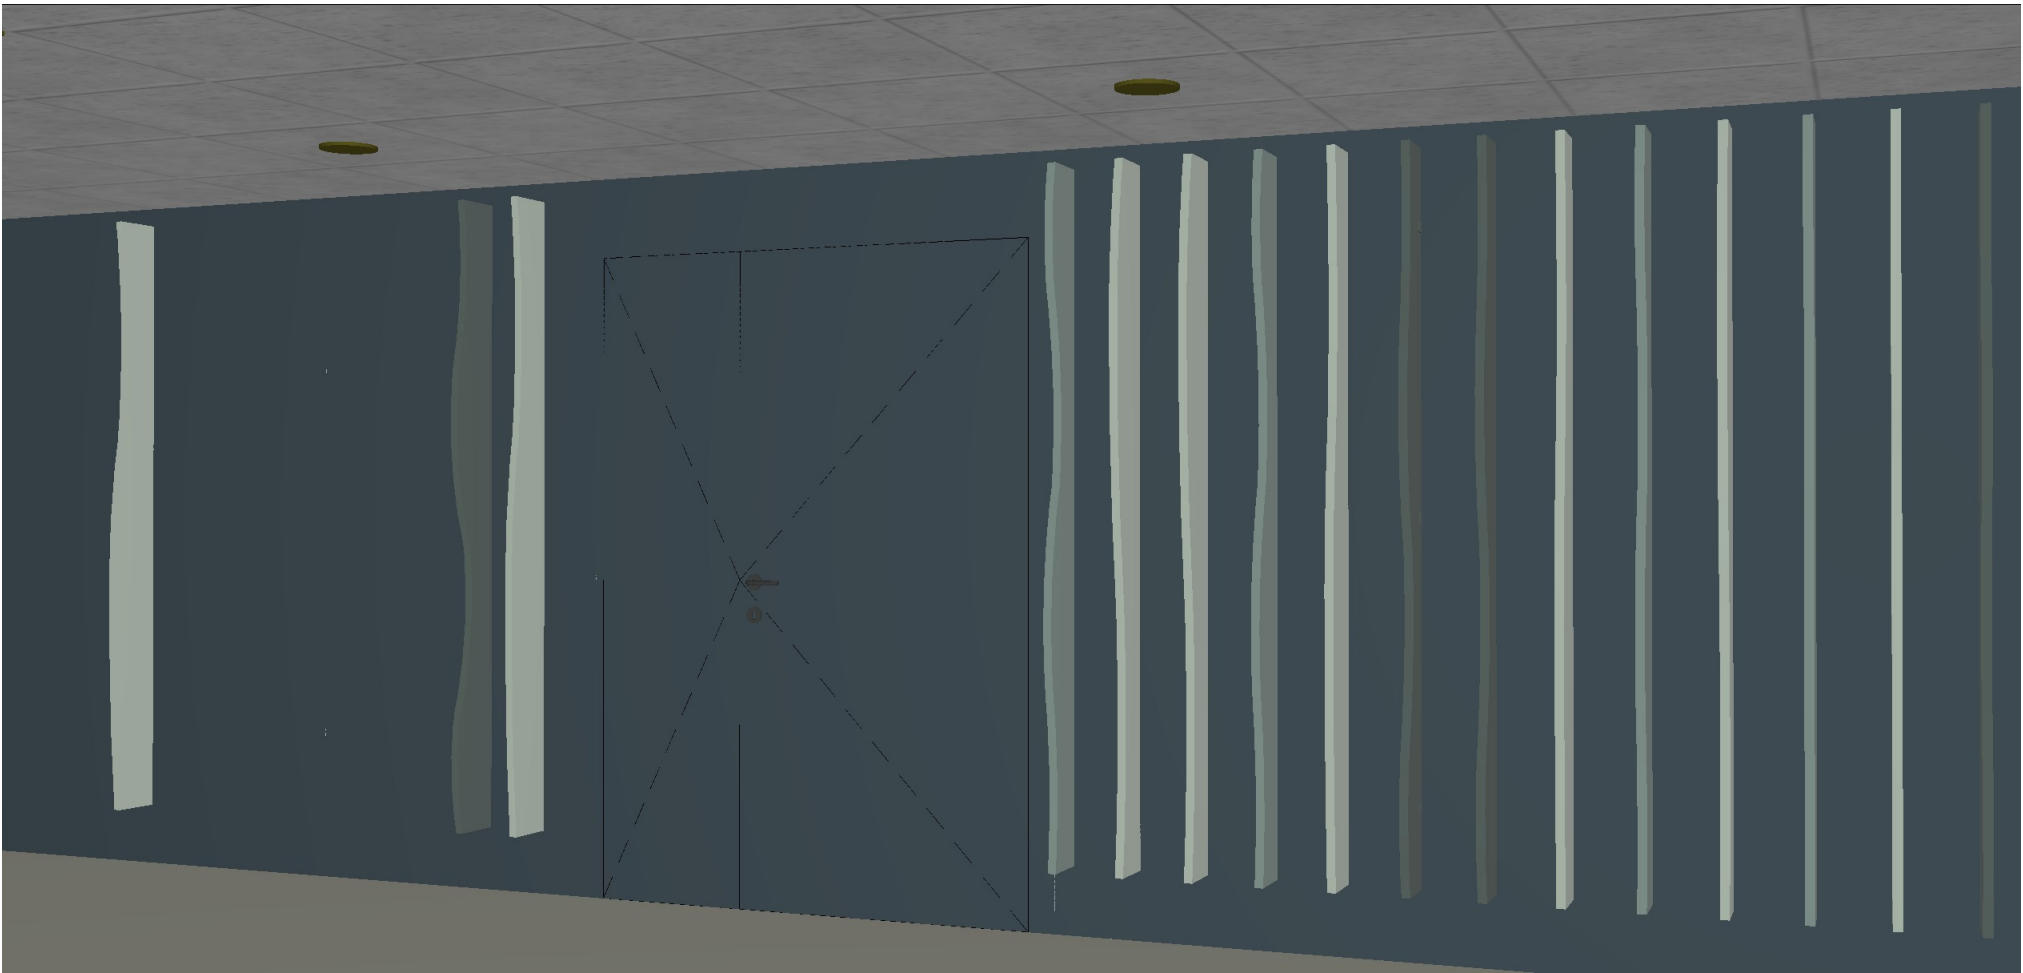


VUE FLAMMES

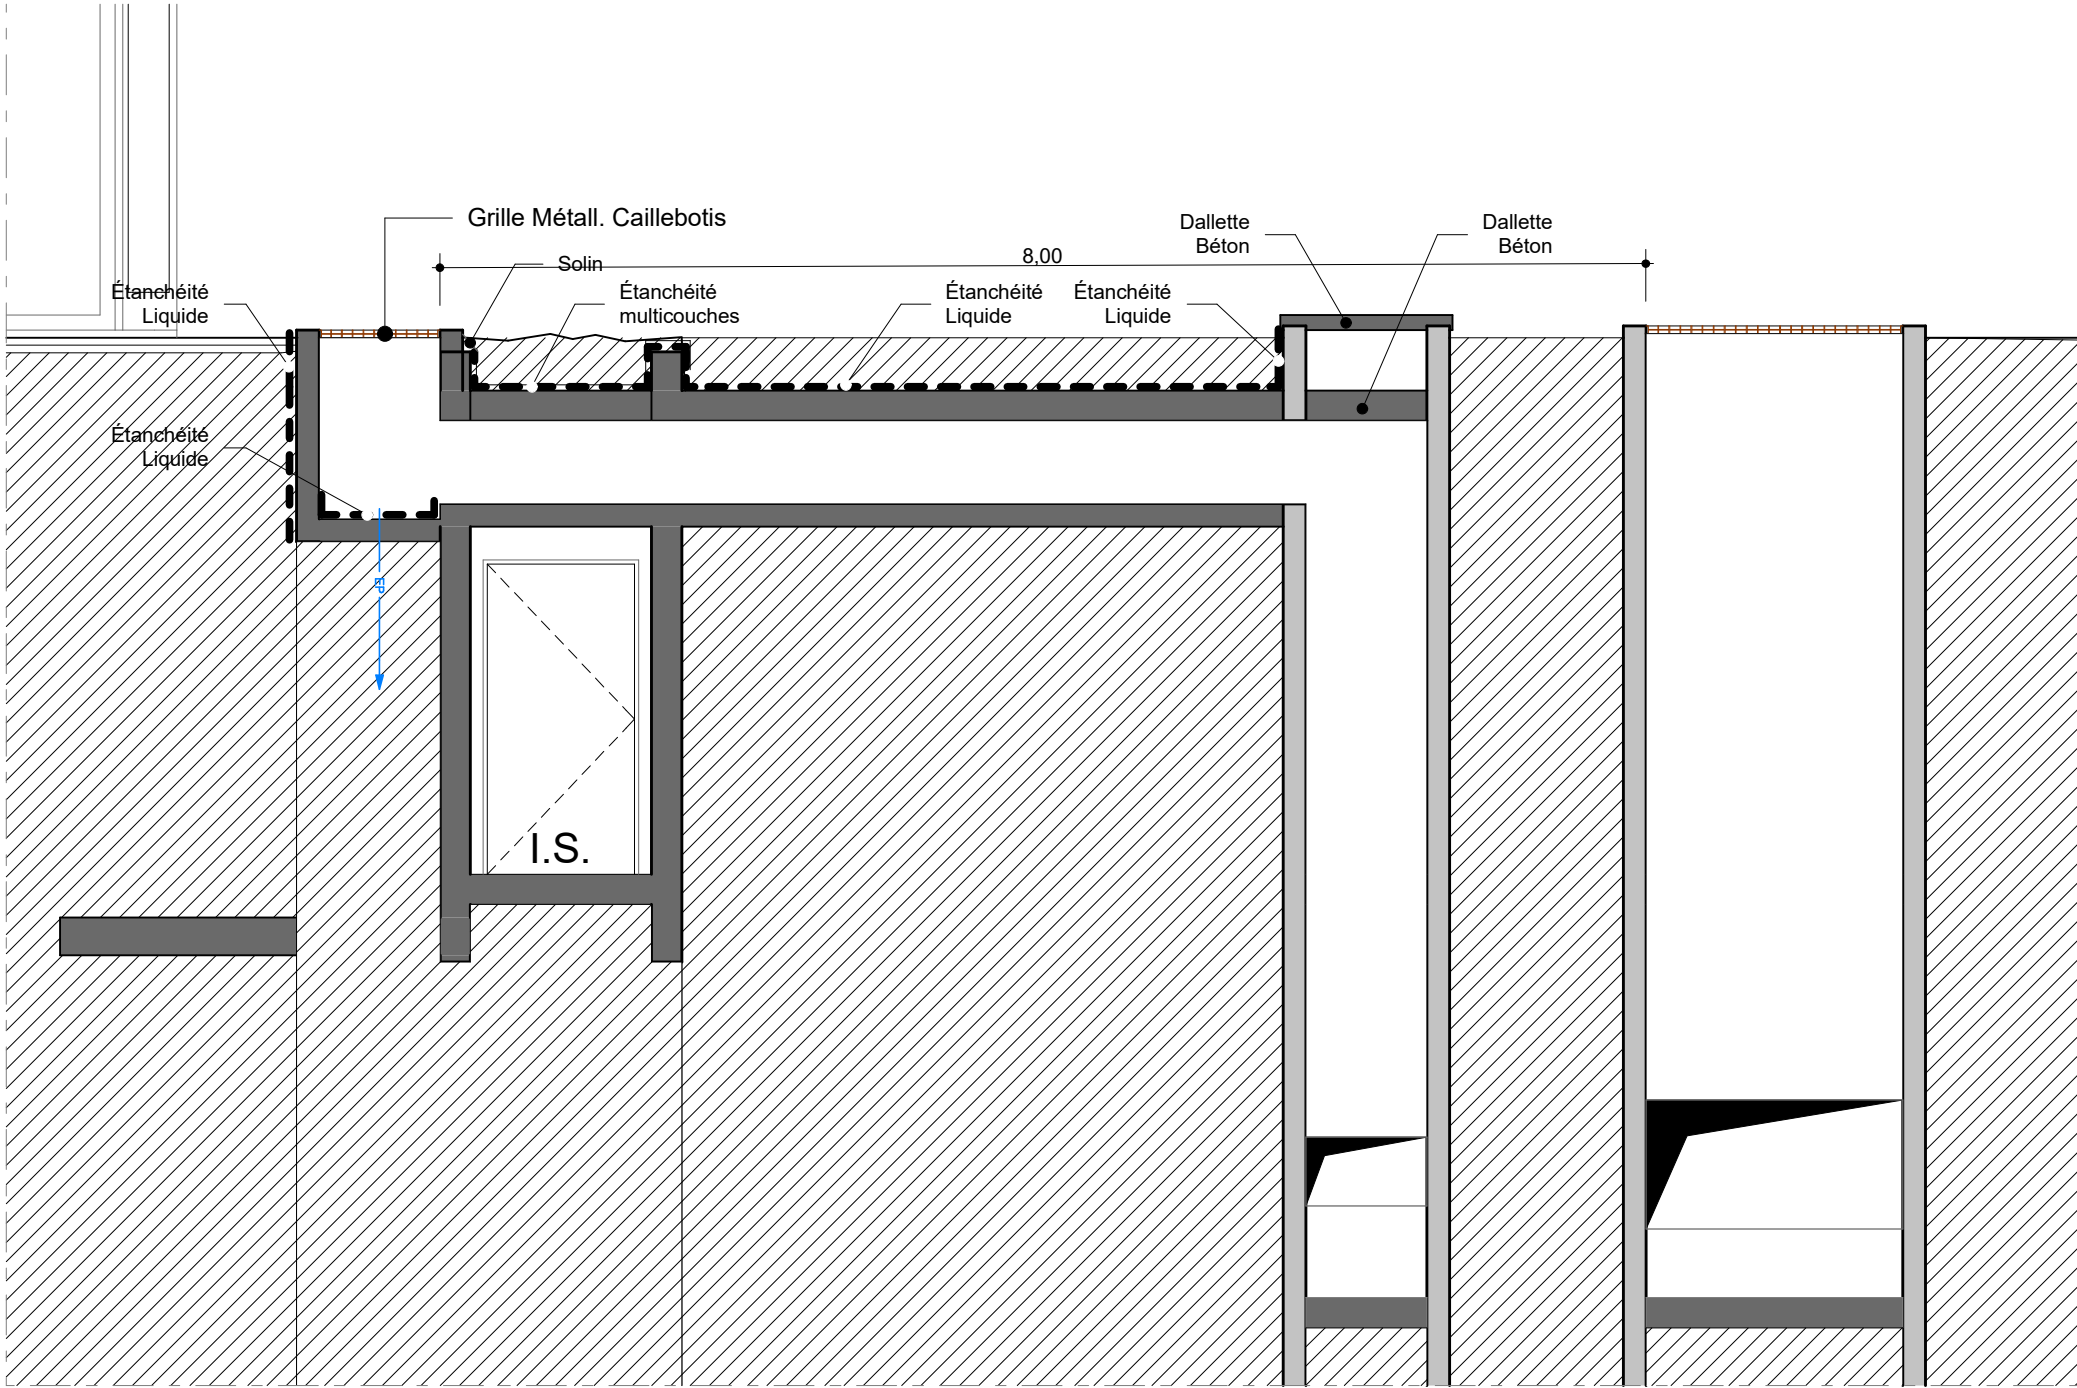


COUPE LONGITUDINALE

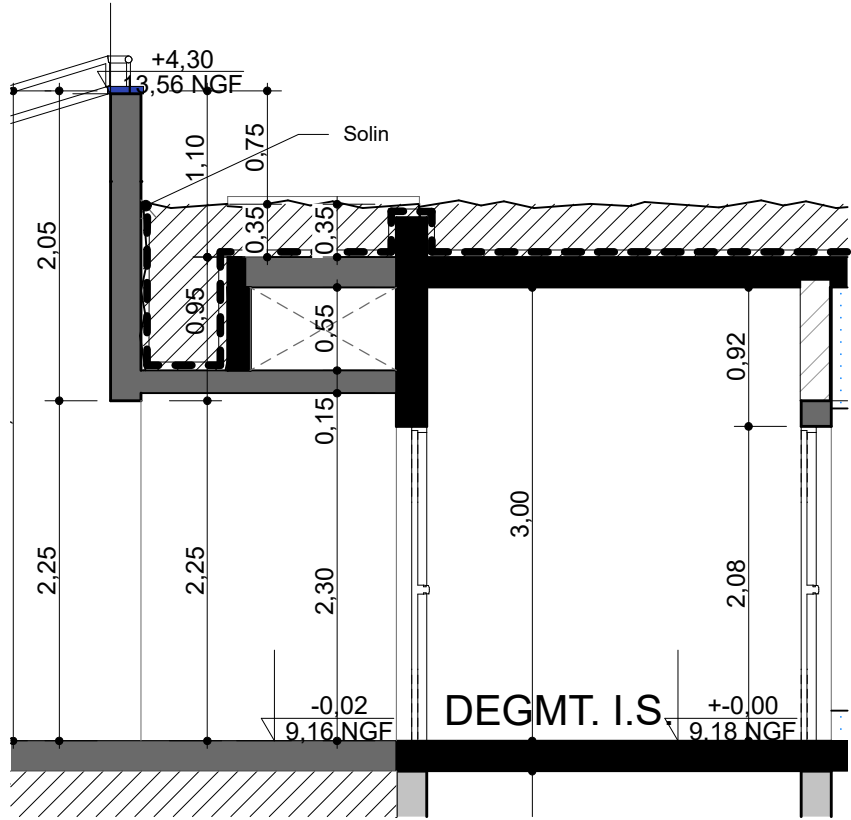


COUPE TRANSVERSALE

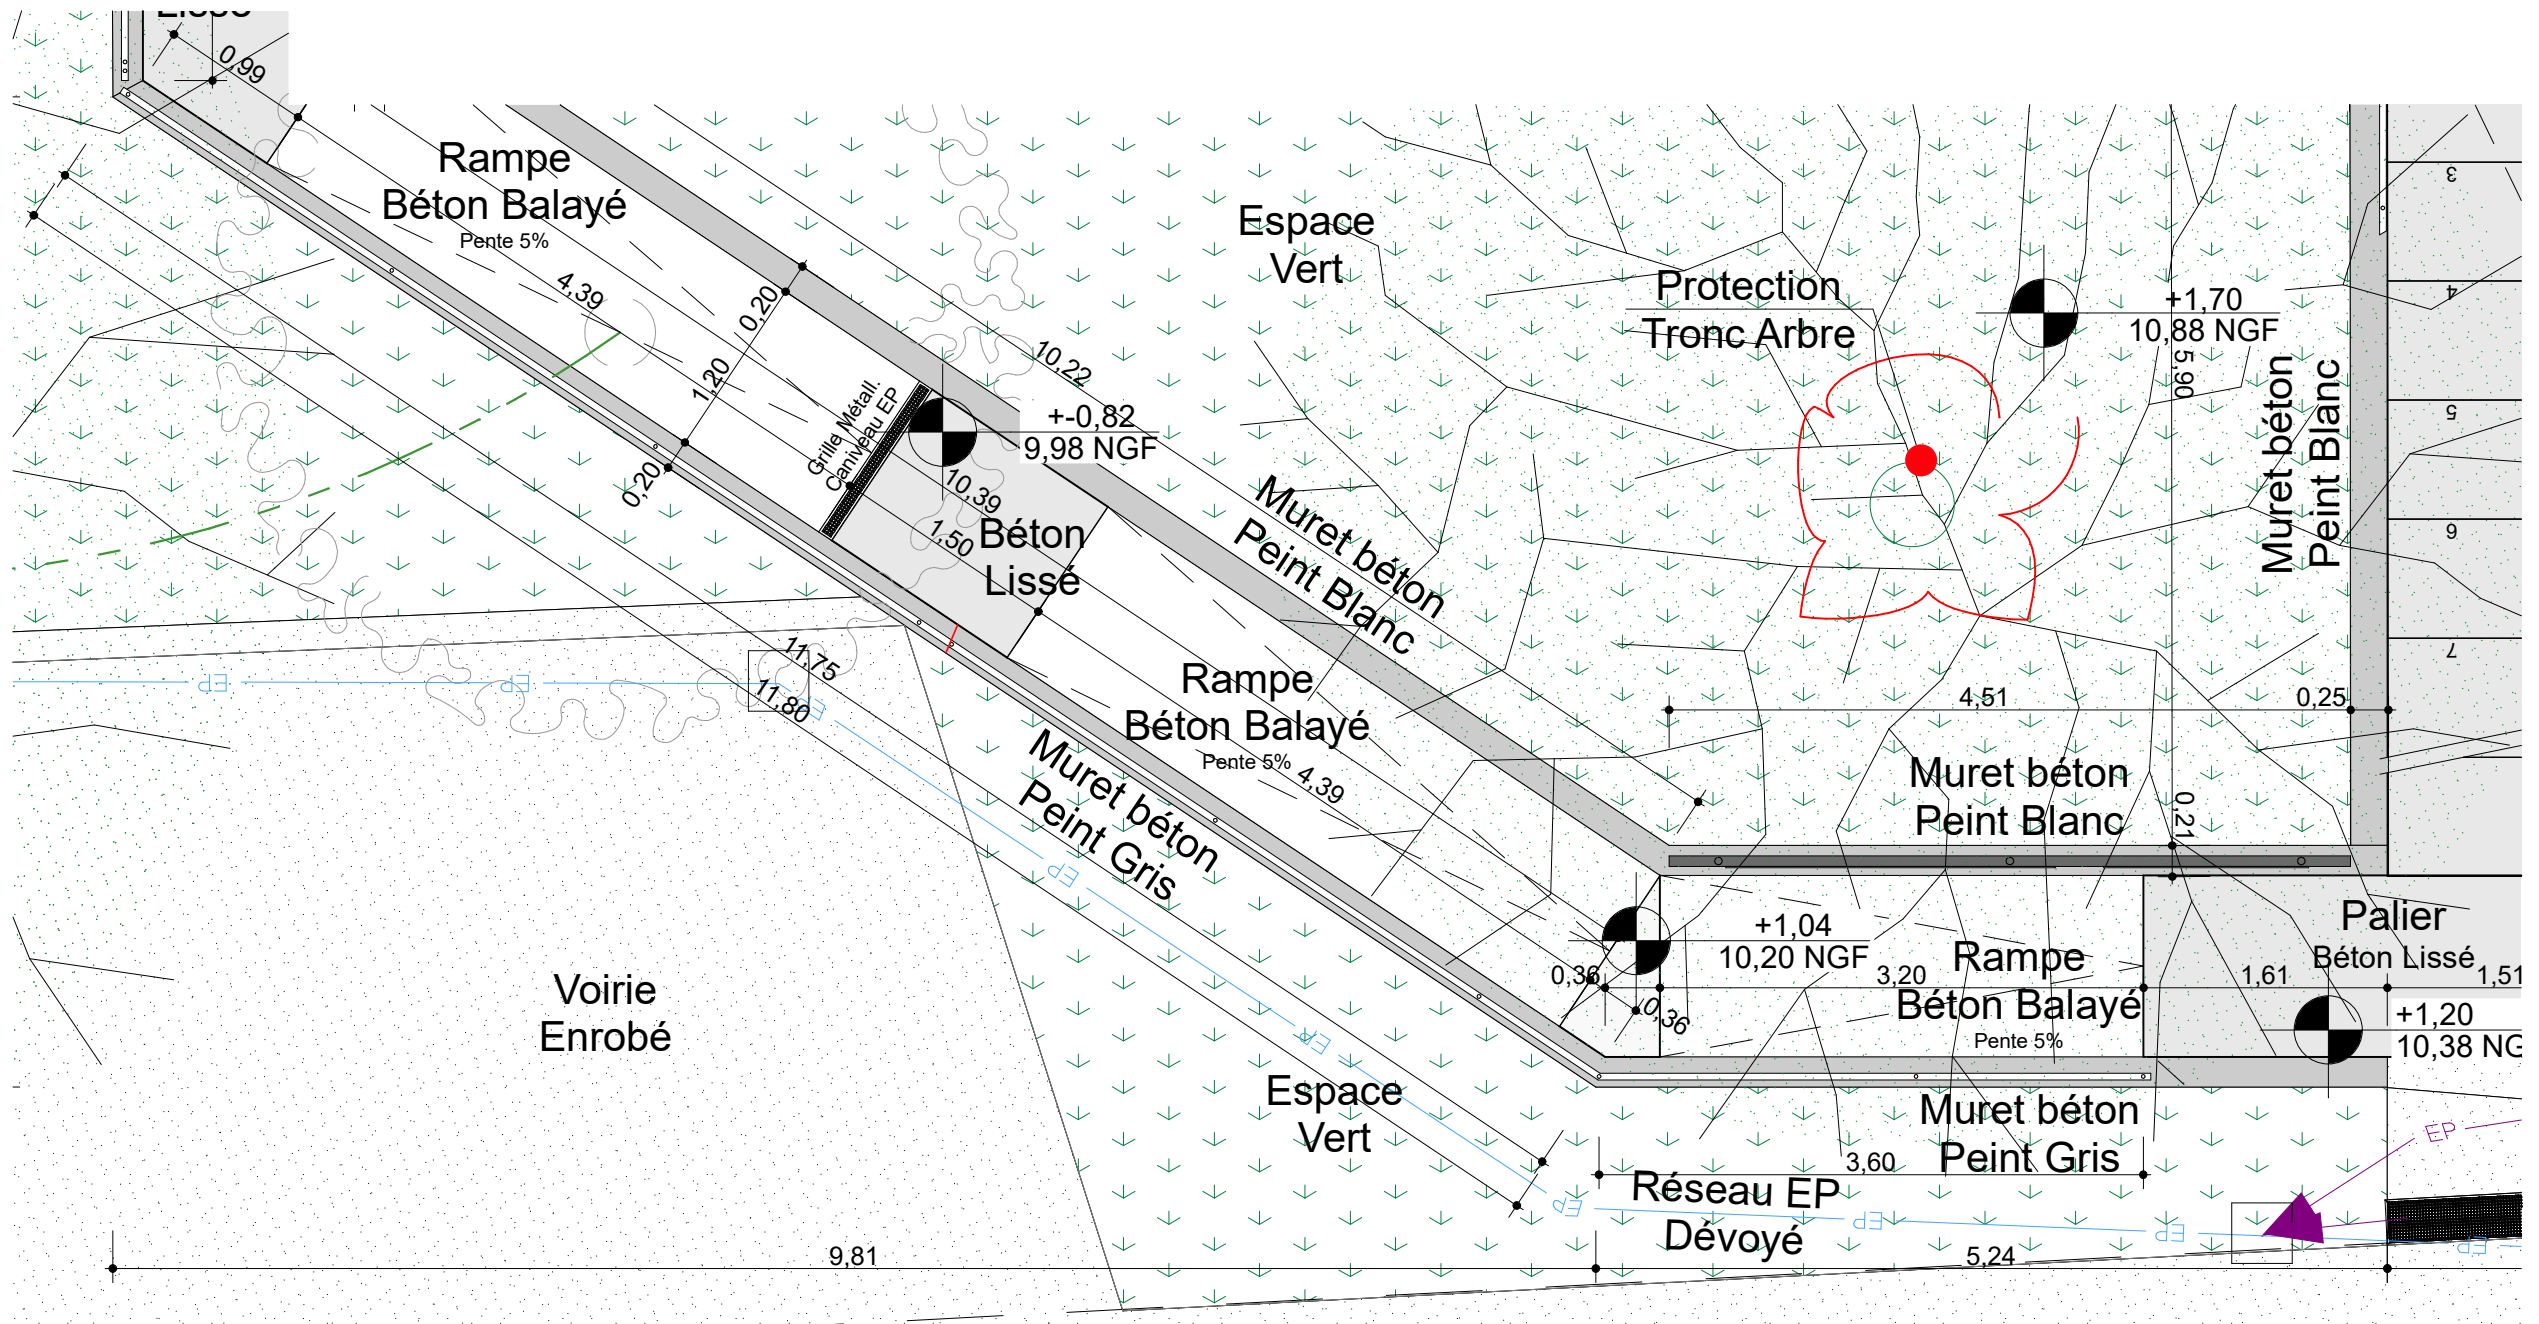


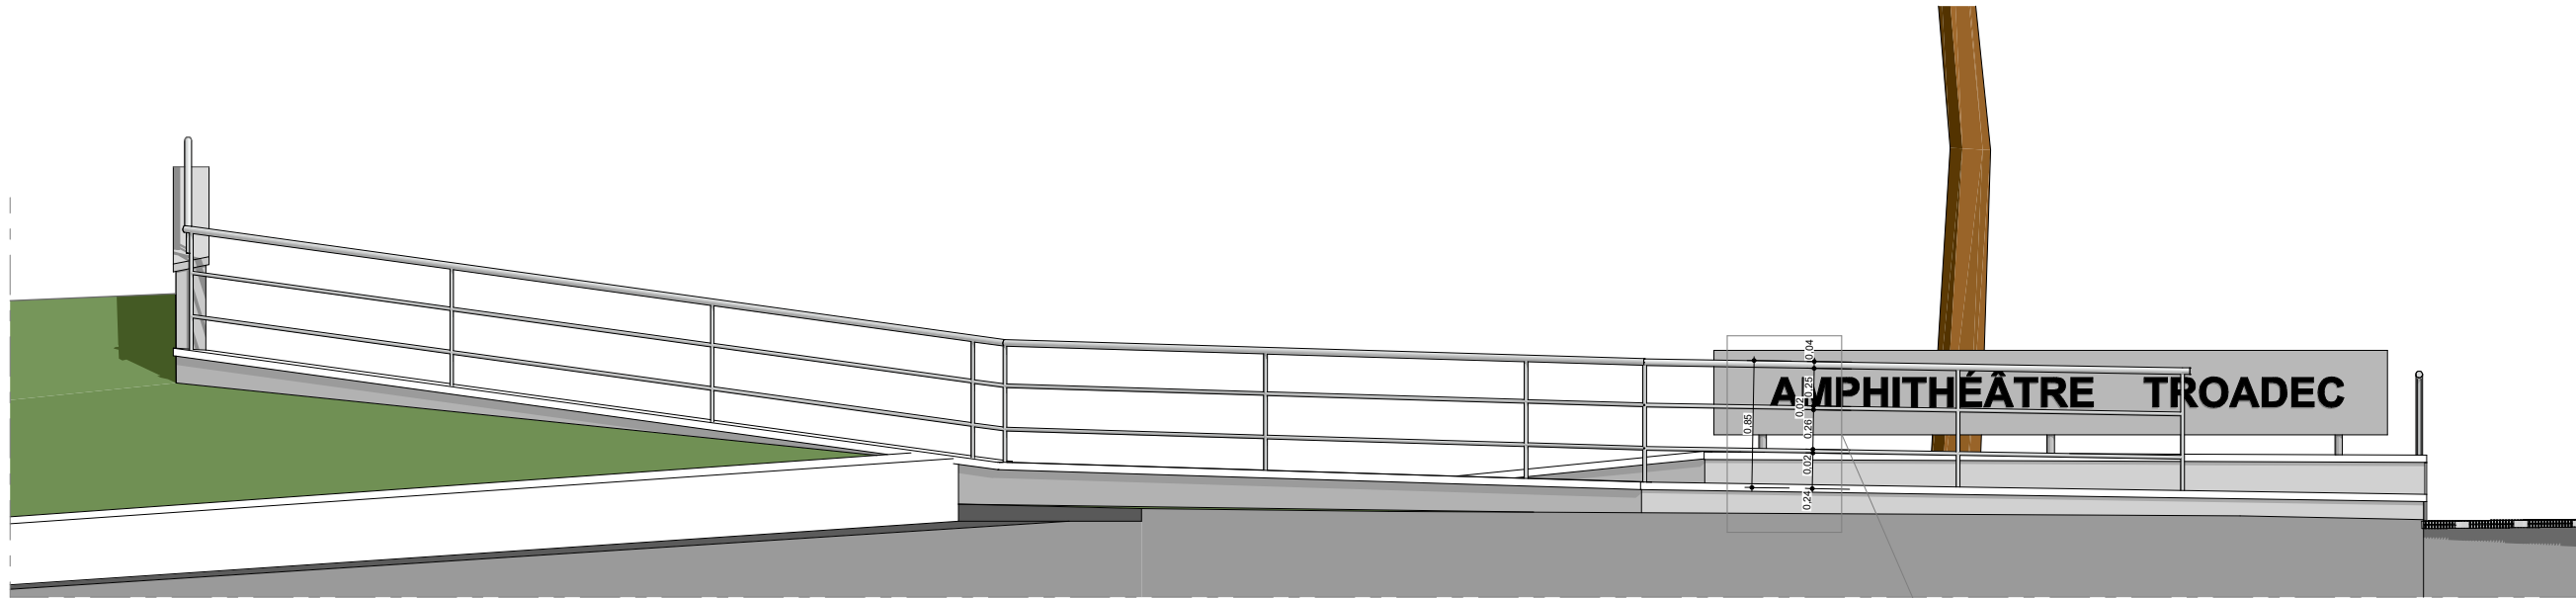


ÉLÉVATION OUEST 01

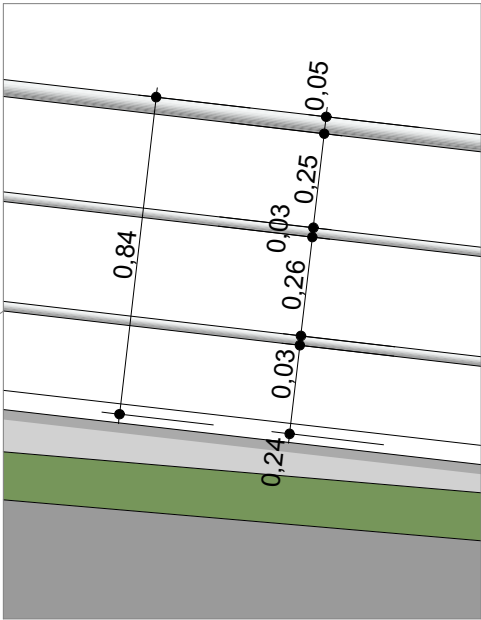

DÉTAIL 02 - Ech. : 1/20

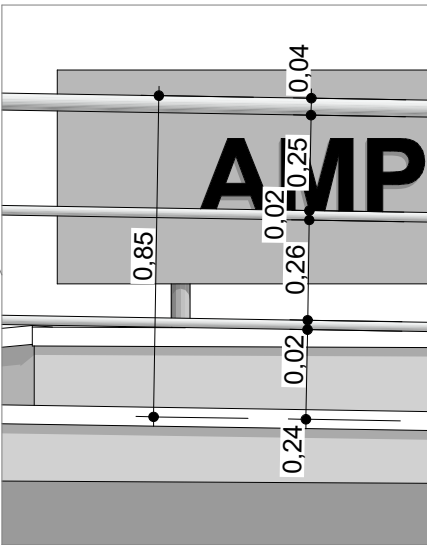

DÉTAIL 01 - Ech. : 1/20

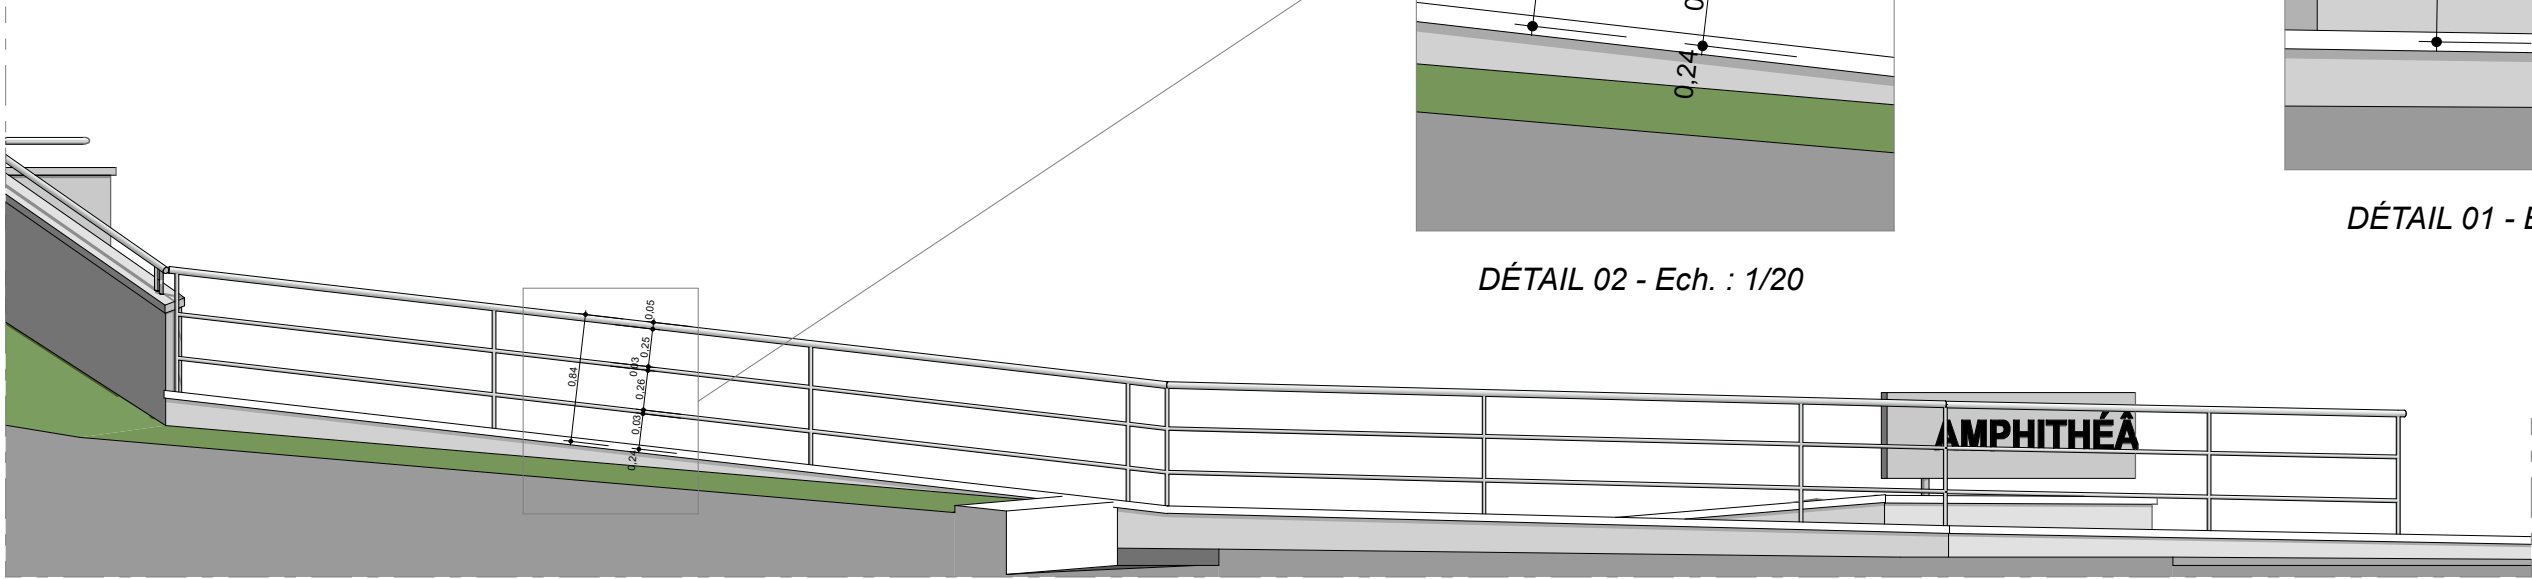

ÉLÉVATION OUEST 02

[Arch-ER]

Agence d'Architecture

IFREMER

rue de l'Ile d'Yeu 44980 NANTES

DÉTAIL GARDES-CORPS 02

Phase

DCE

Thouaré/Loire, le 12/11/25


Echelle : 1/50 - 1/20

Page


09-09

Ce plan a été réalisé sur une base de documents scannés. seul un plan établi par un Géomètre serait en mesure de valider définitivement les limites de propriété et les surfaces indiquées. Les images de synthèse sont non contractuelles.
Ce plan est la propriété intellectuelle de la SASU [Arch-ER] (article L112.2 de la loi 92.597 du 1er juillet 1992).

Toute utilisation est interdite sans autorisation préalable et écrite des auteurs.

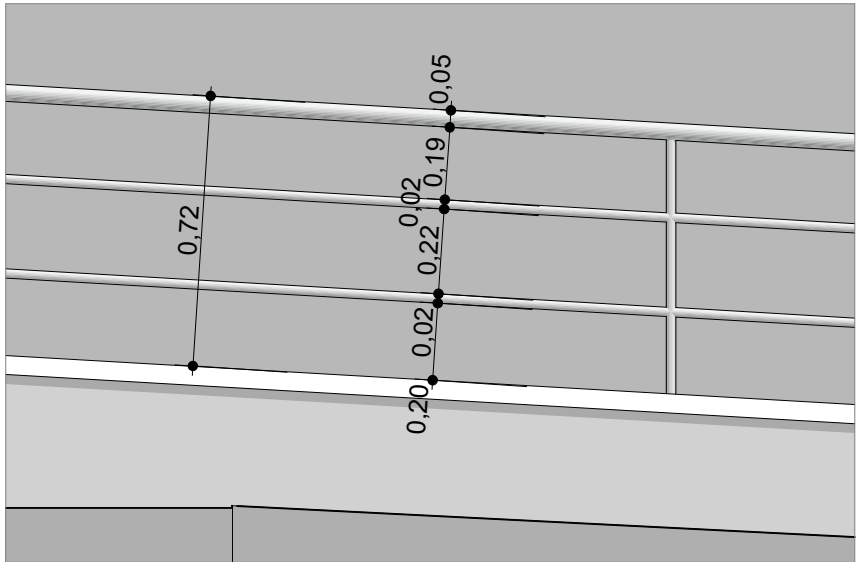

DÉTAIL 03 - Ech. : 1/20

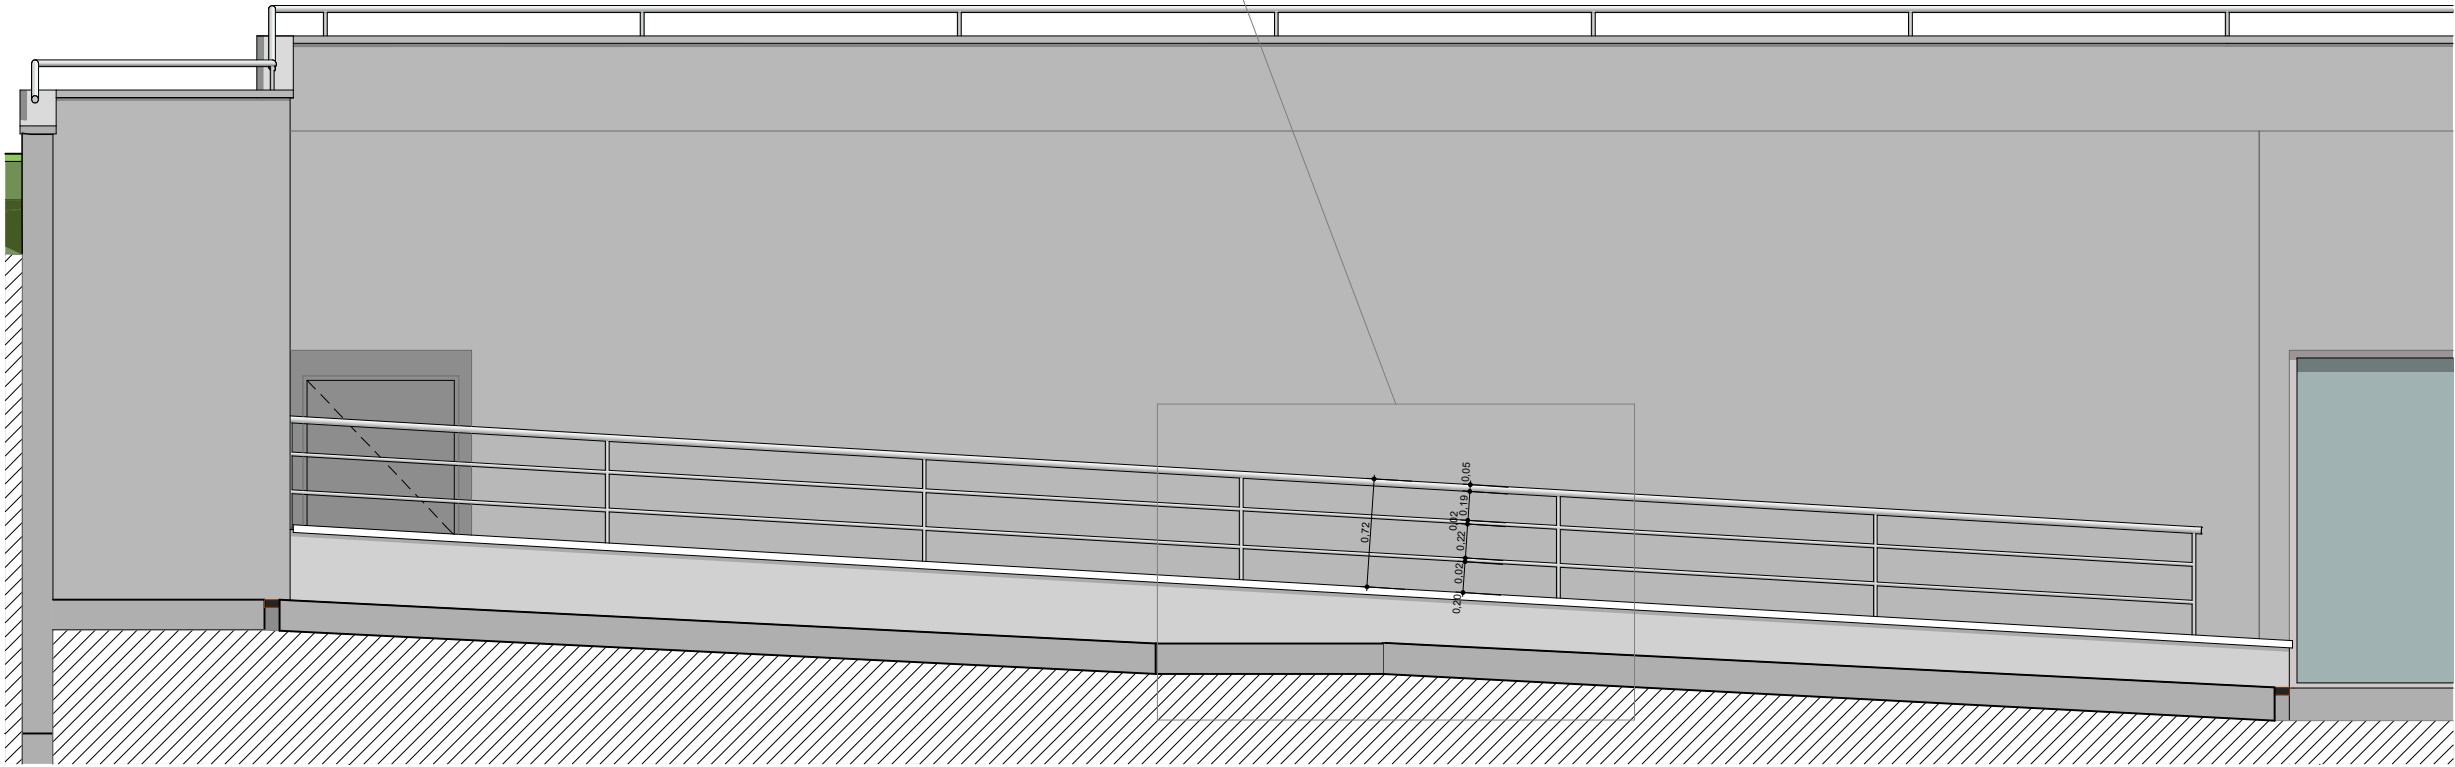

ÉLEVATION OUEST 02

[Arch-ER]

Agence d'Architecture

IFREMER

rue de l'Ile d'Yeu 44980 NANTES

DÉTAIL GARDES-CORPS 03

Phase

Thouaré/Loire, le 12/11/25

Echelle : 1/50 - 1/20


Page

DCE


09-10

Ce plan a été réalisé sur une base de documents scannés. seul un plan établi par un Géomètre serait en mesure de valider définitivement les limites de propriété et les surfaces indiquées. Les images de synthèse sont non contractuelles.
Ce plan est la propriété intellectuelle de la SASU [Arch-ER] (article L112.2 de la loi 92.597 du 1er juillet 1992).


Toute utilisation est interdite sans autorisation préalable et écrite des auteurs. |

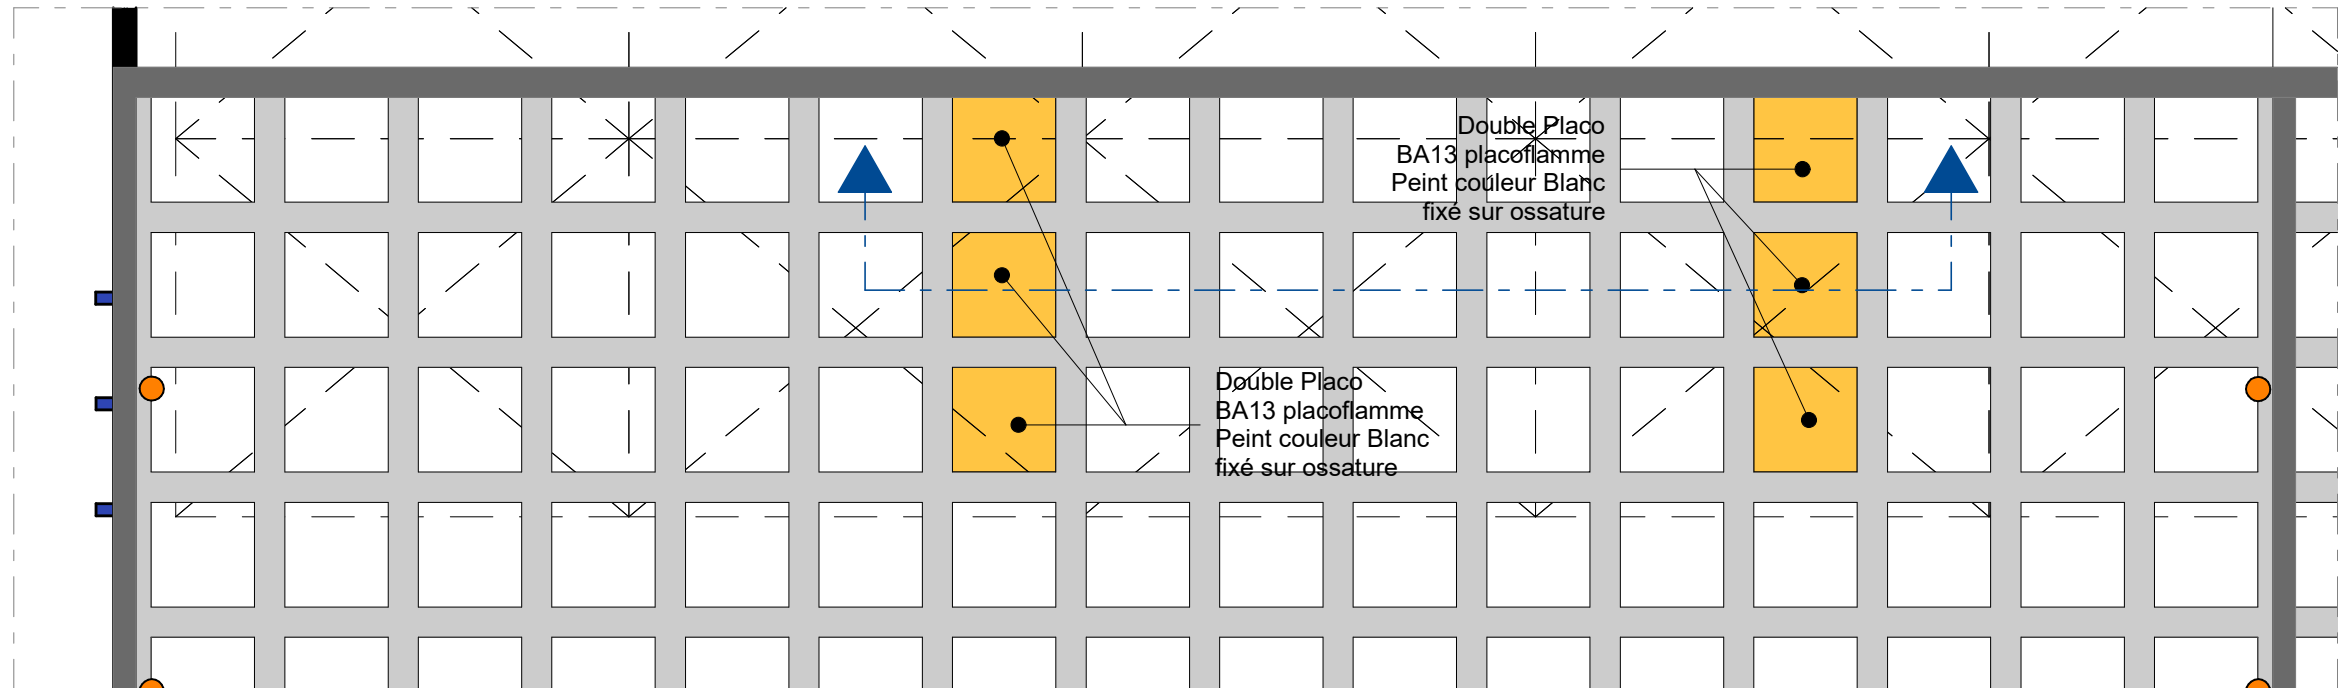


VUE PLAFOND

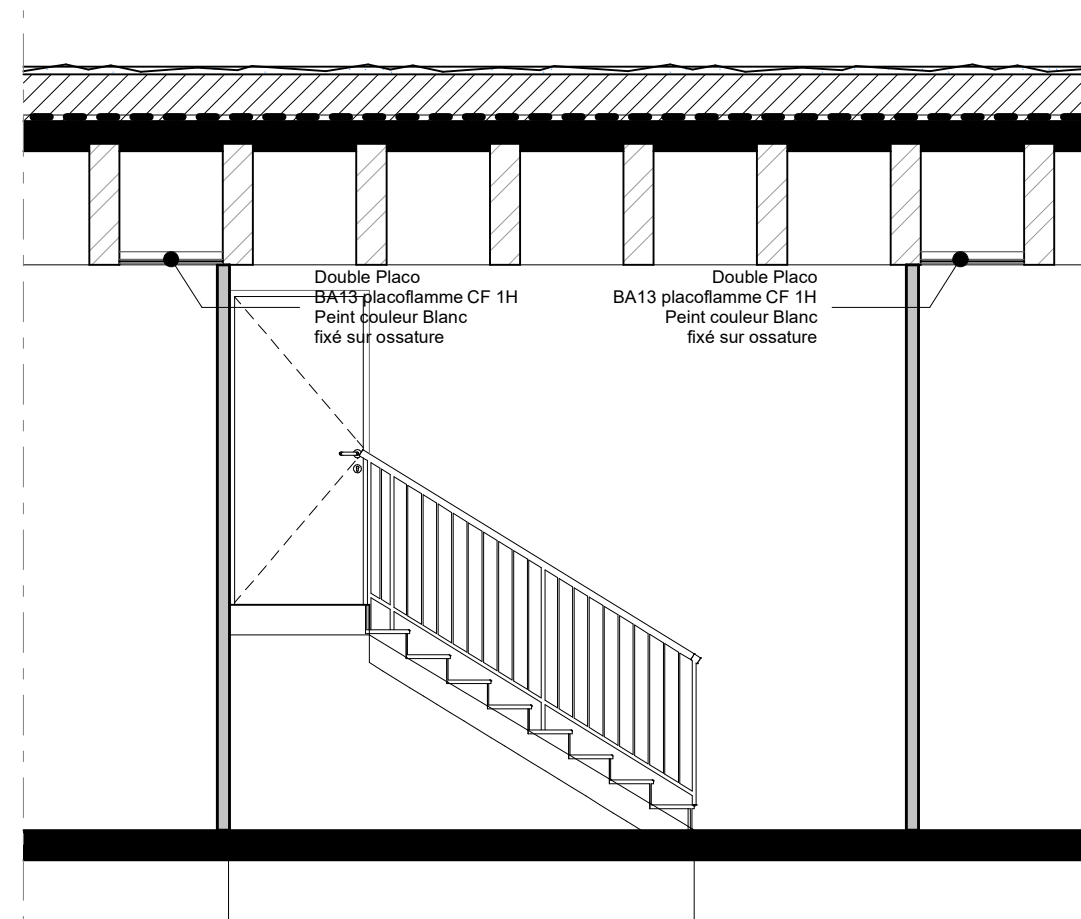


COUPE TRANSVERSALE

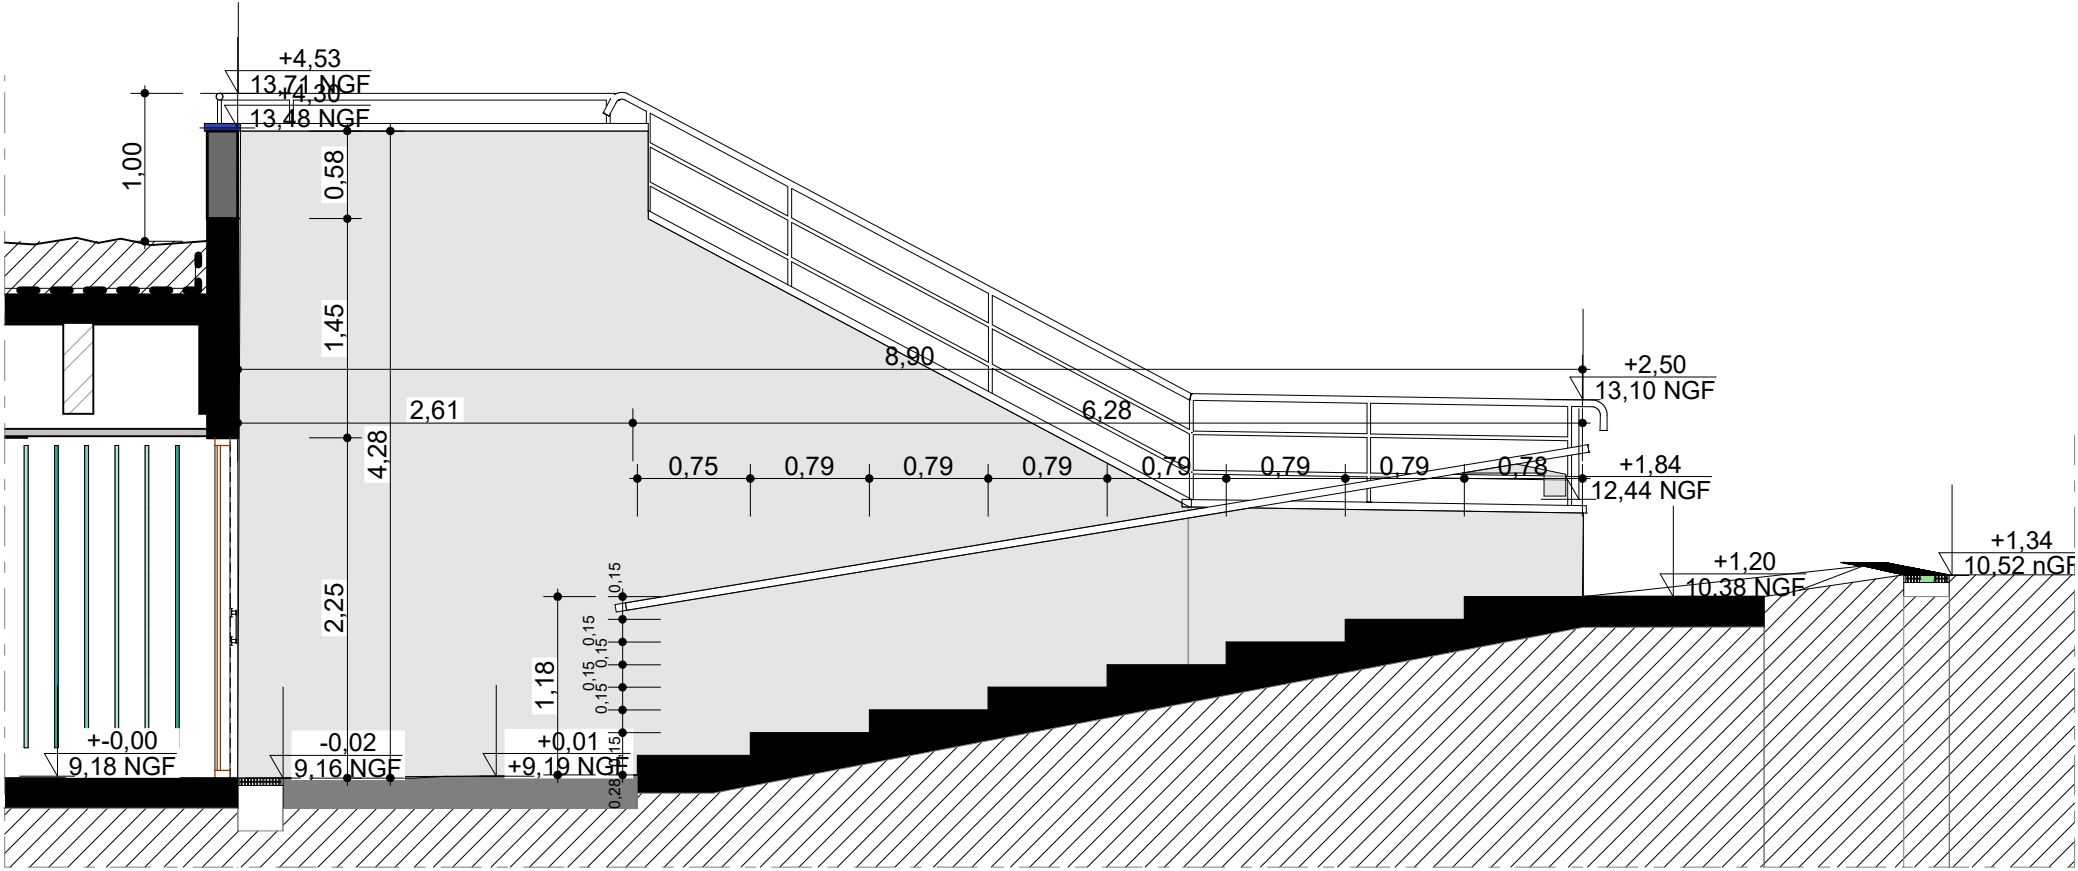


COUPE

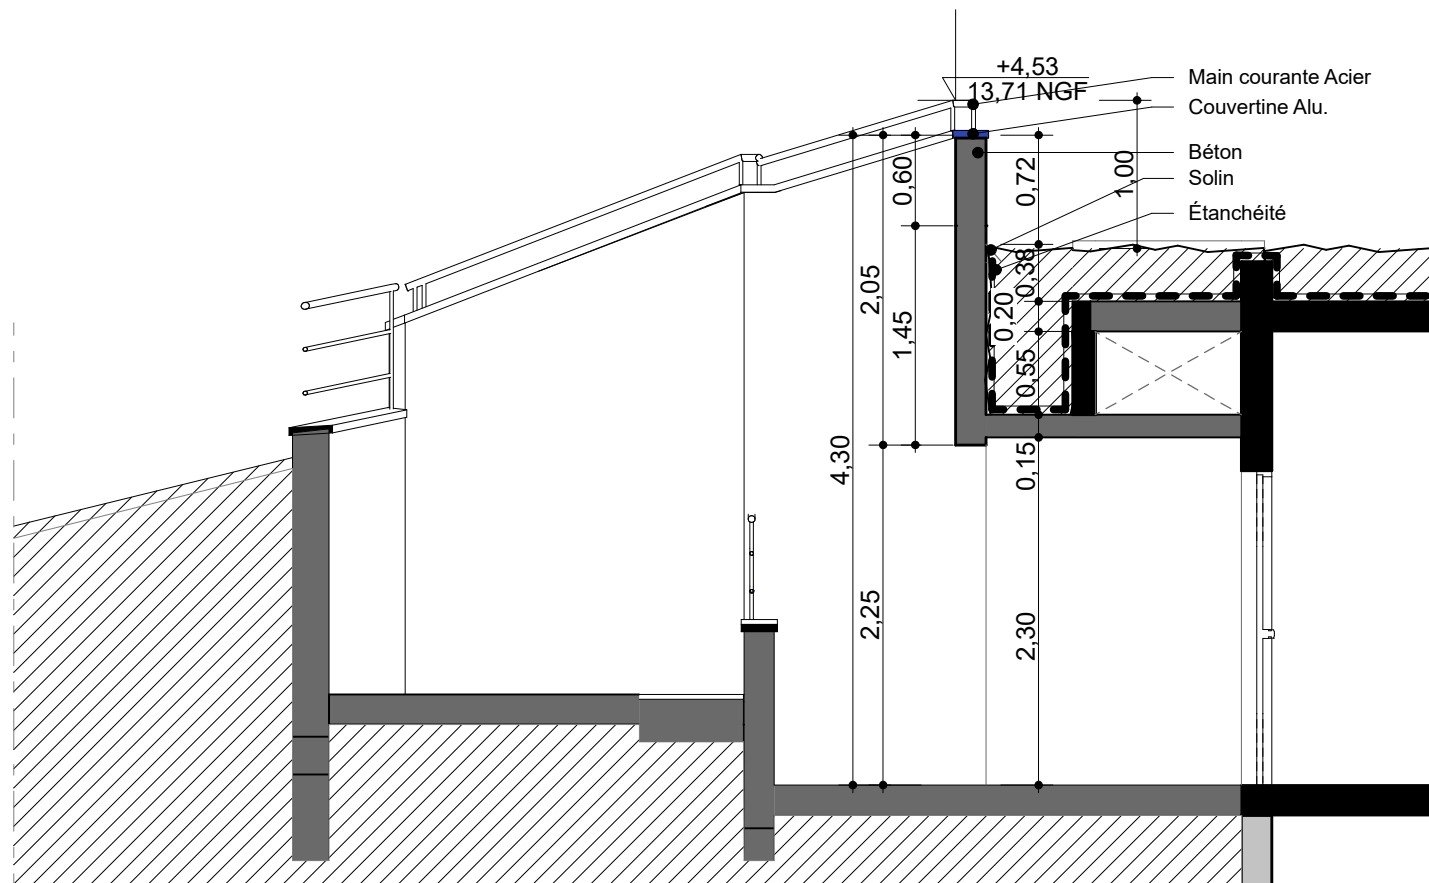


COUPE

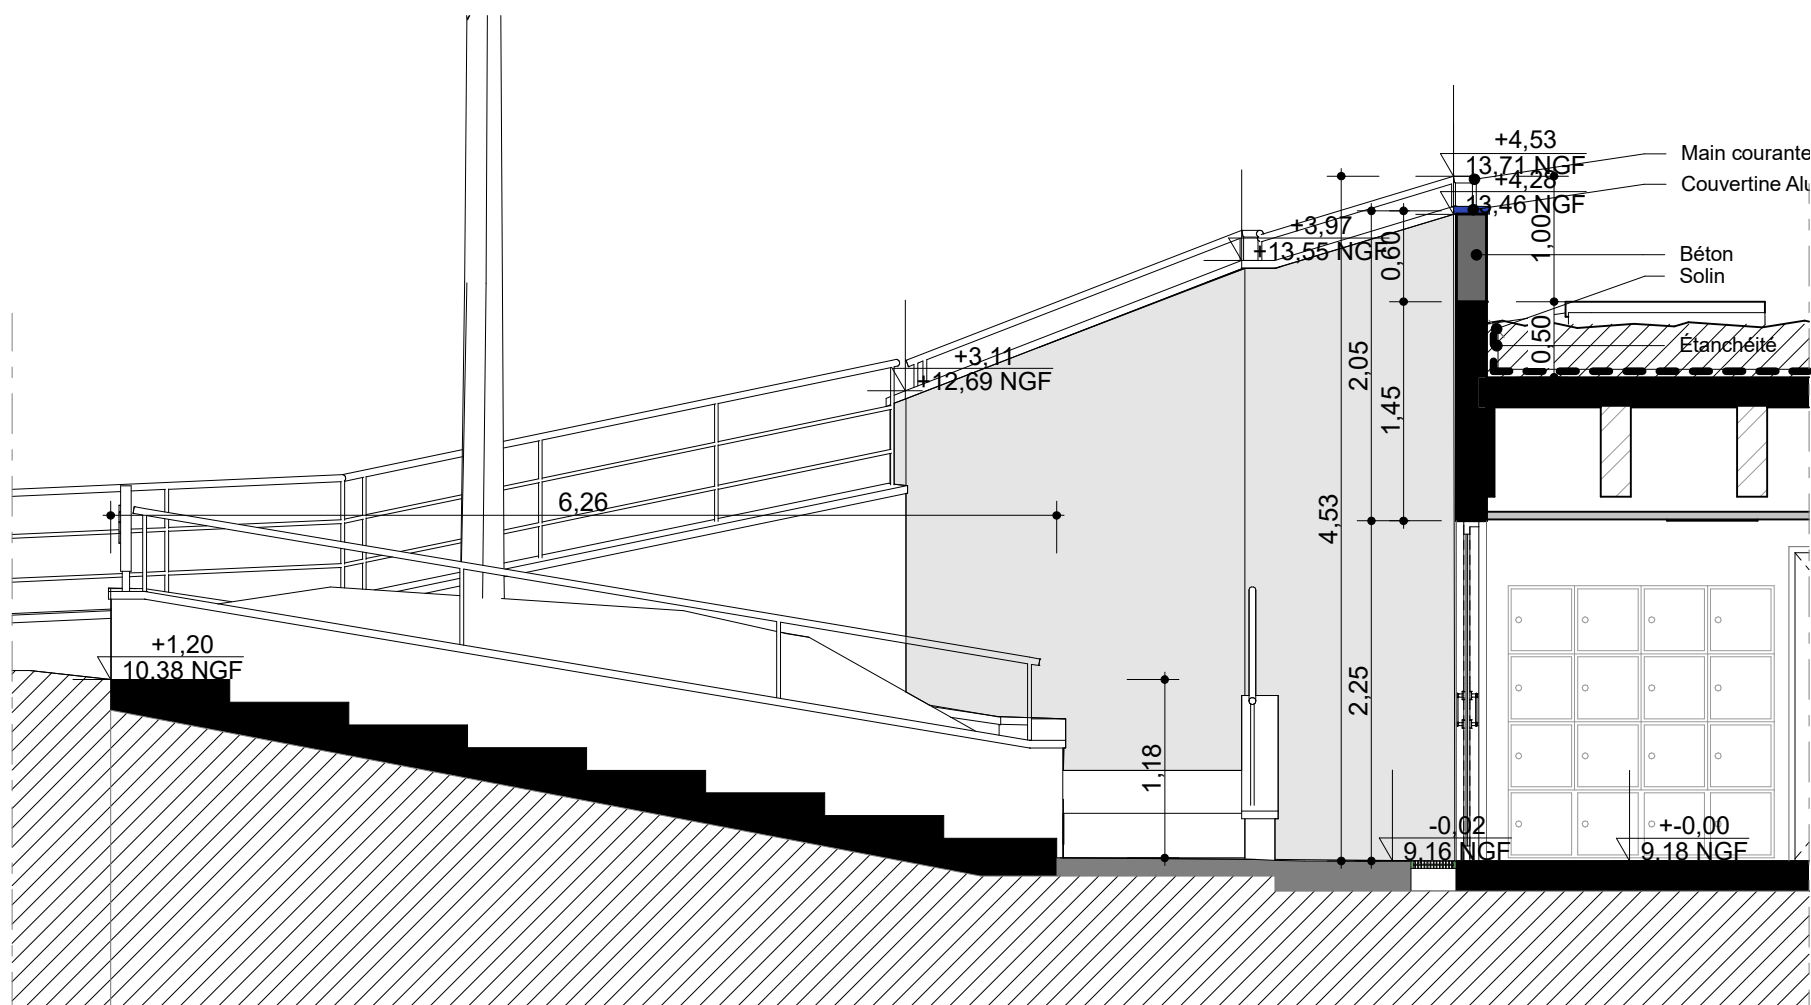


COUPE

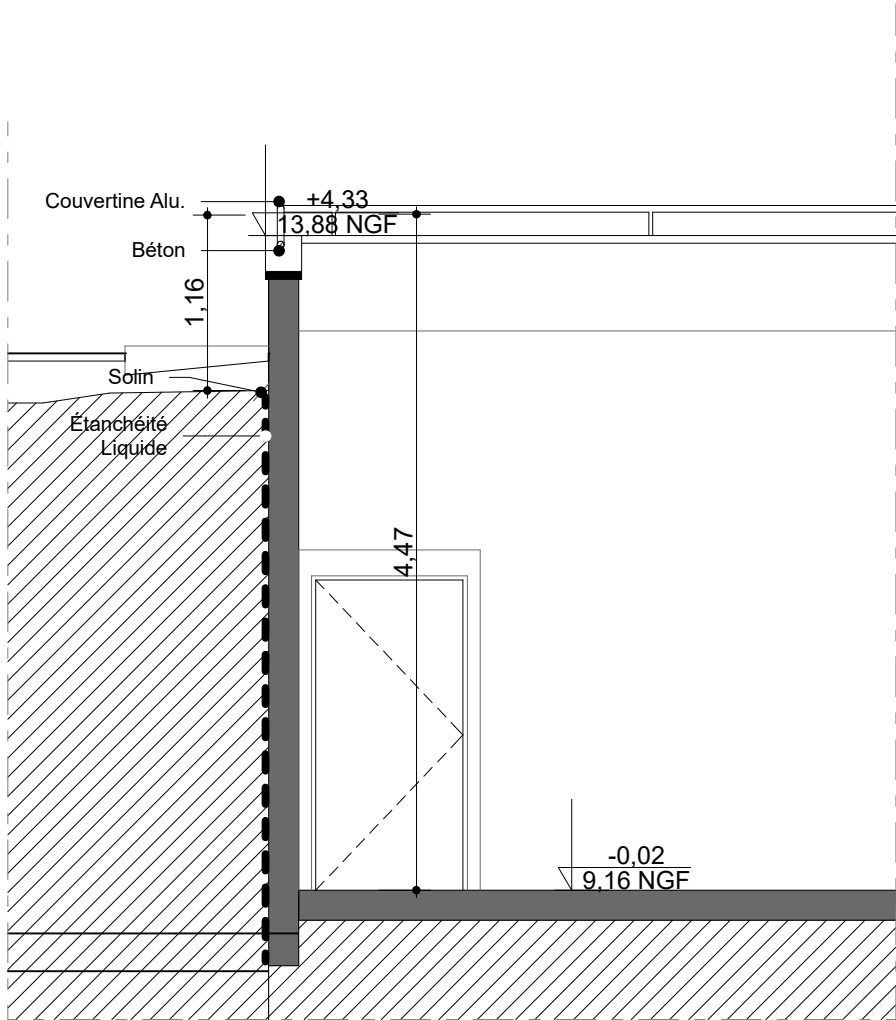

COUPE

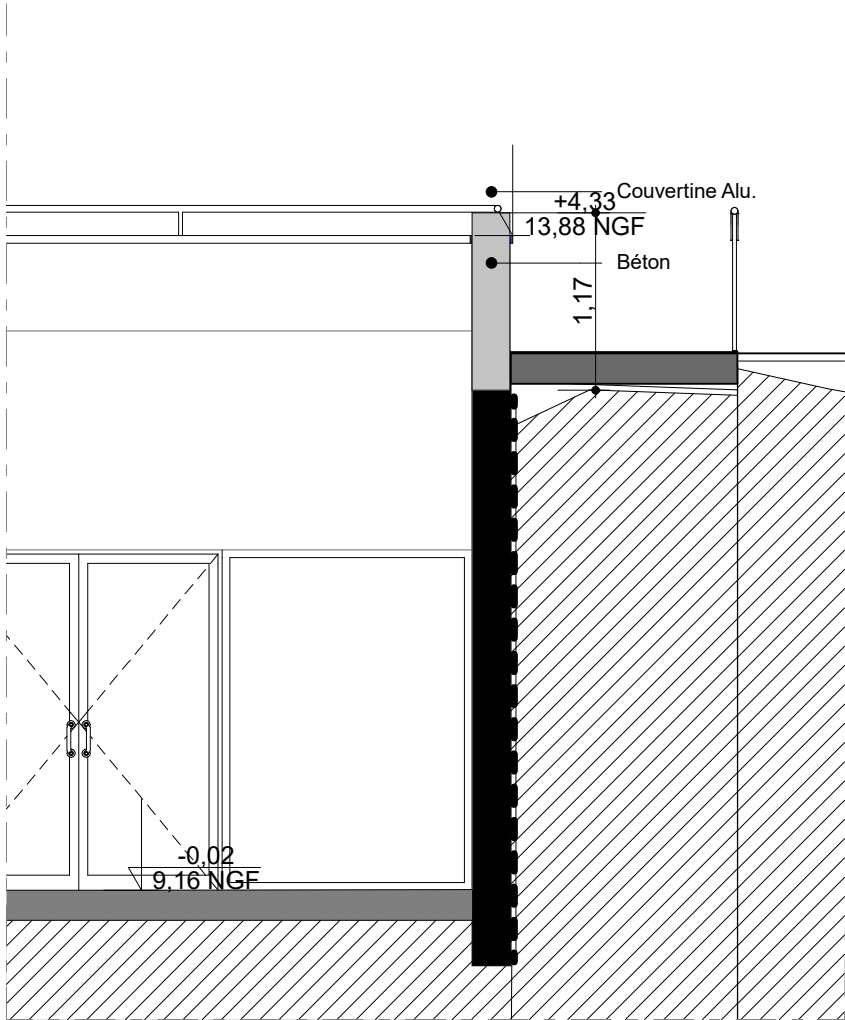


COUPE

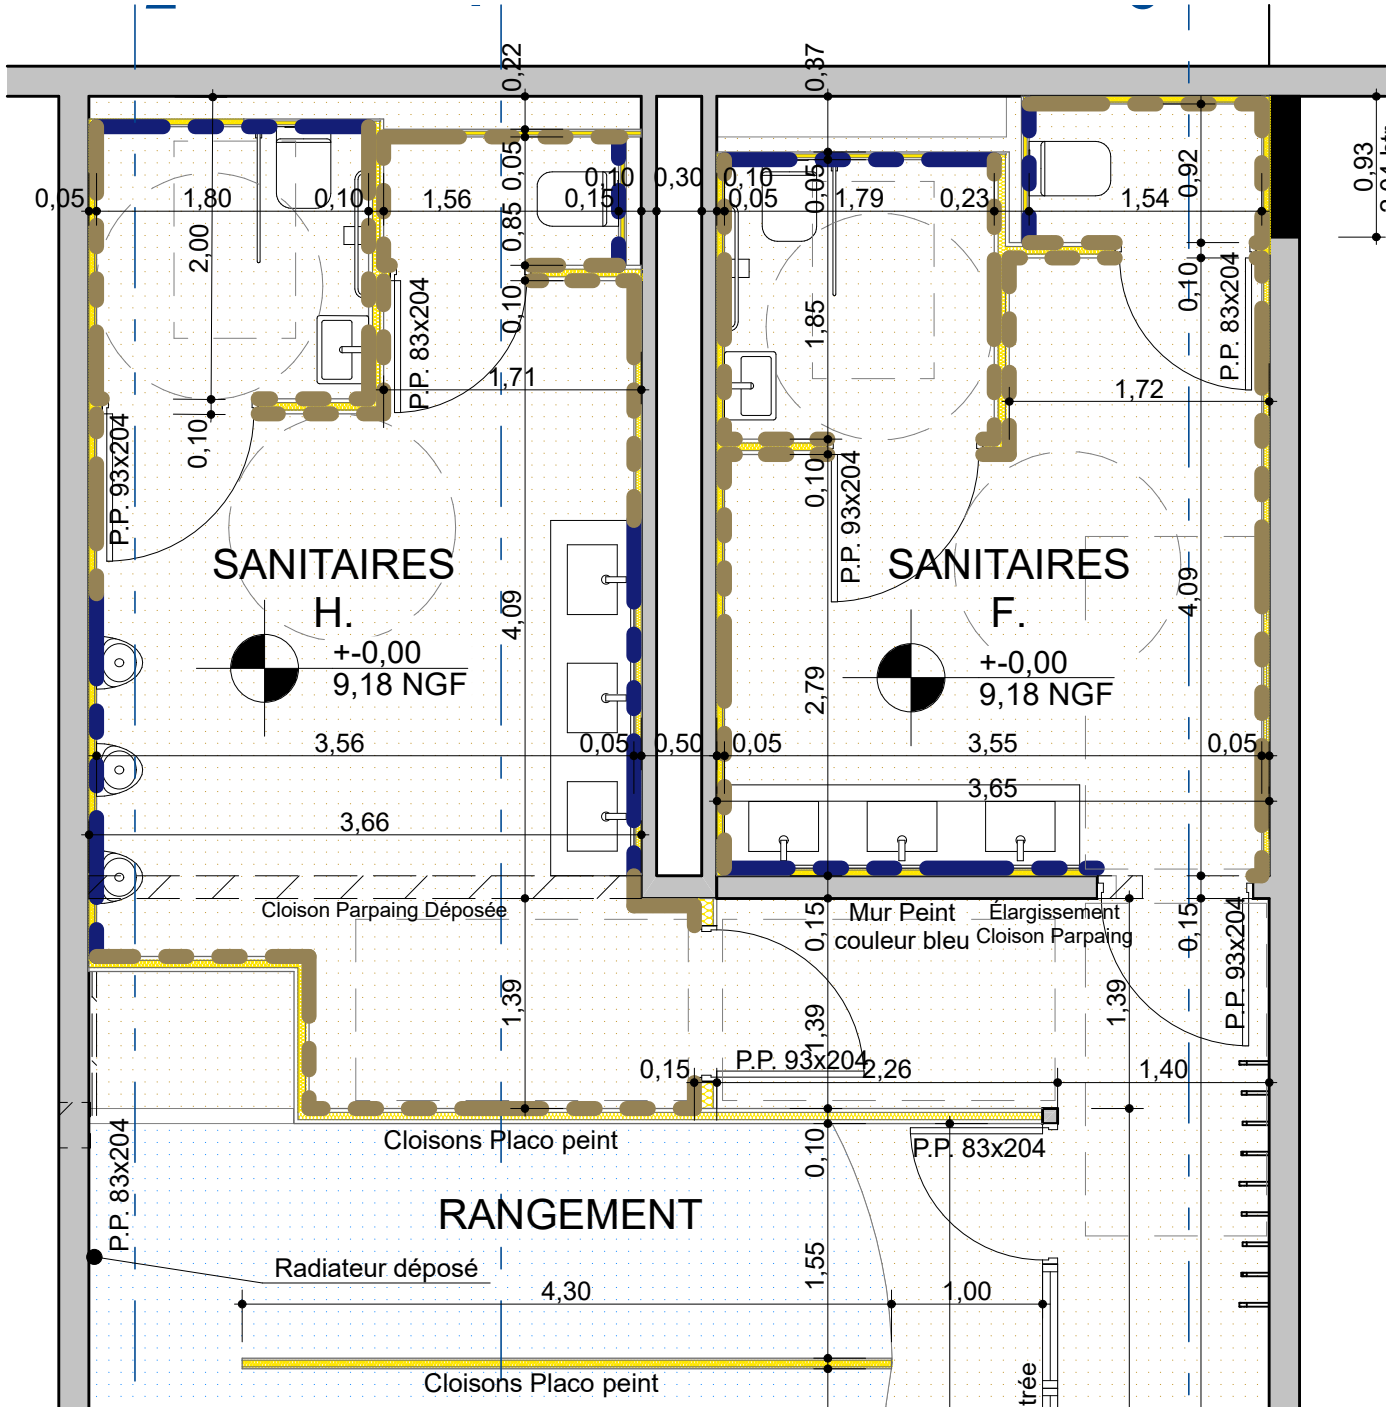


LÉGENDE REVÊTEMENTS MURAUX

Faïence toute hauteur
Florim Easy Life
Blue Corn 701634 matte silk 7.5x30cm

Faïence toute hauteur
Florim Easy Life
Vanilla 780823 matte silk 60x60cm

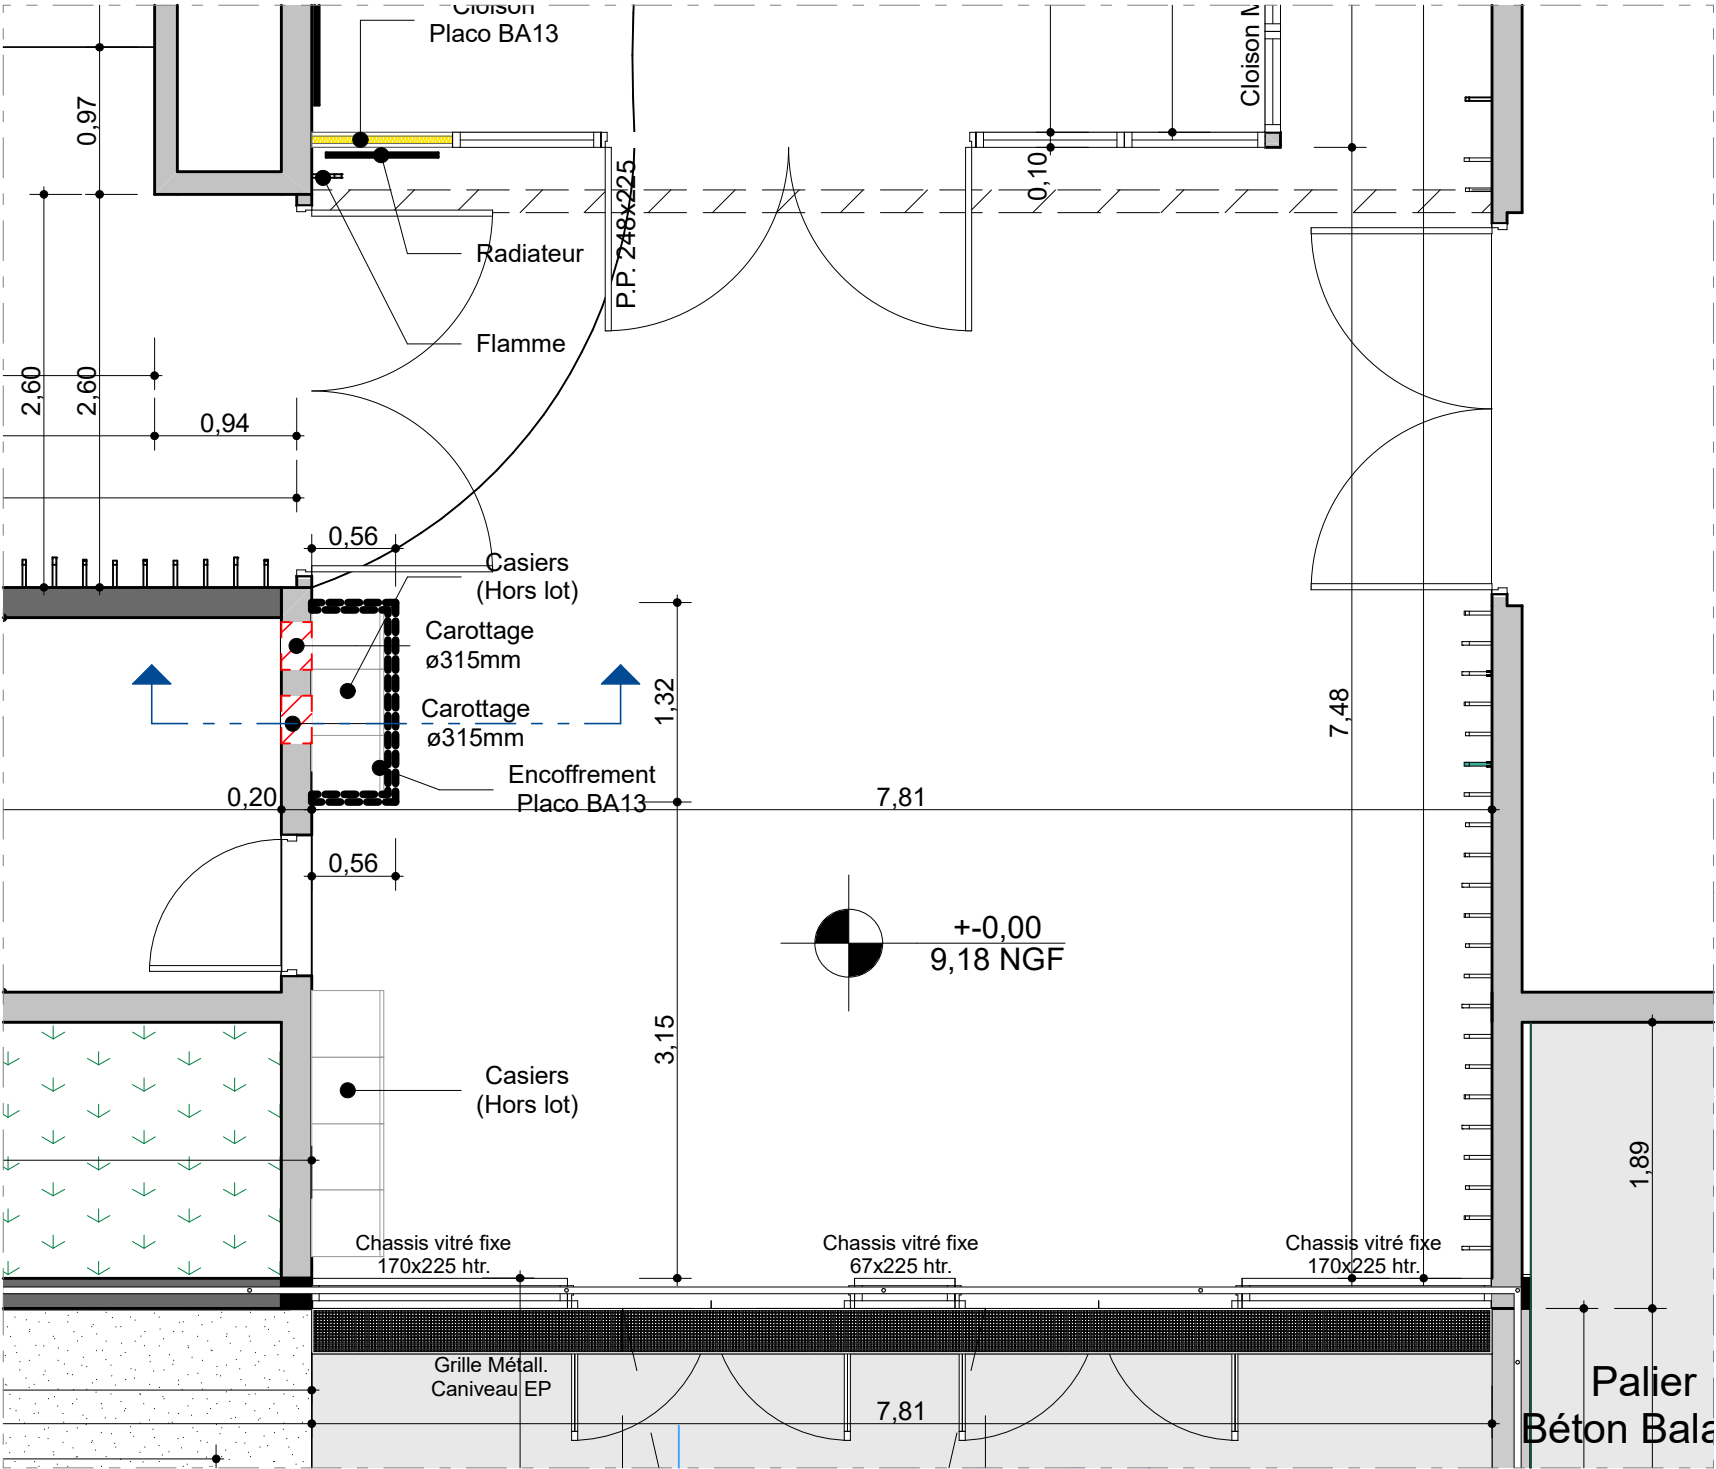




PLAN Rez de Chaussée

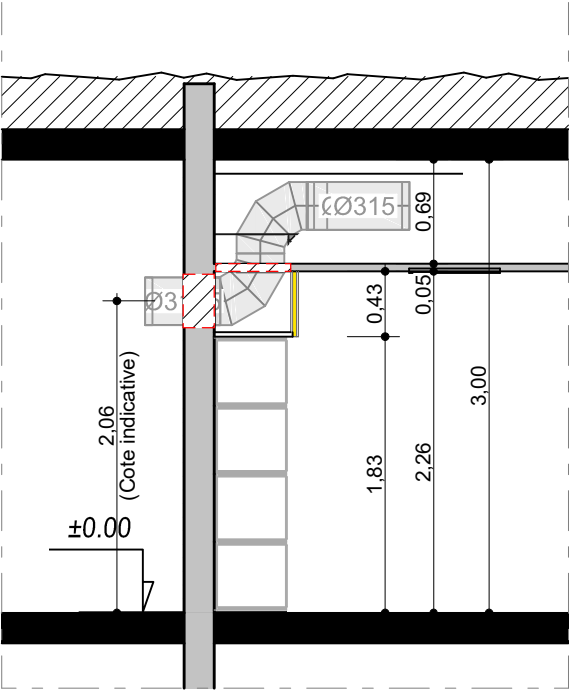


COUPE



VUE HALL

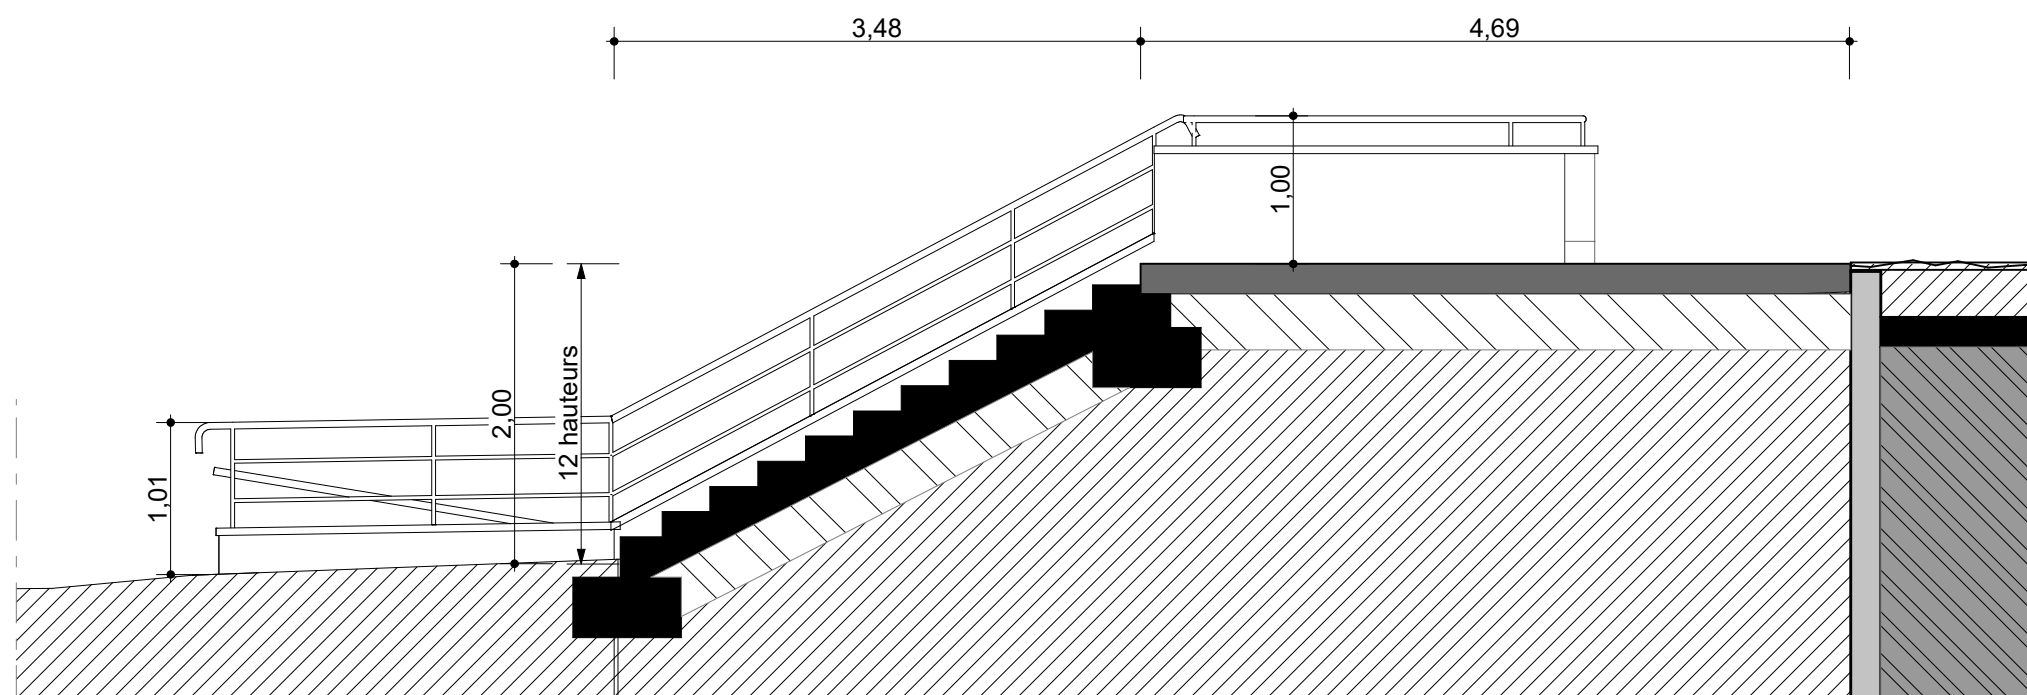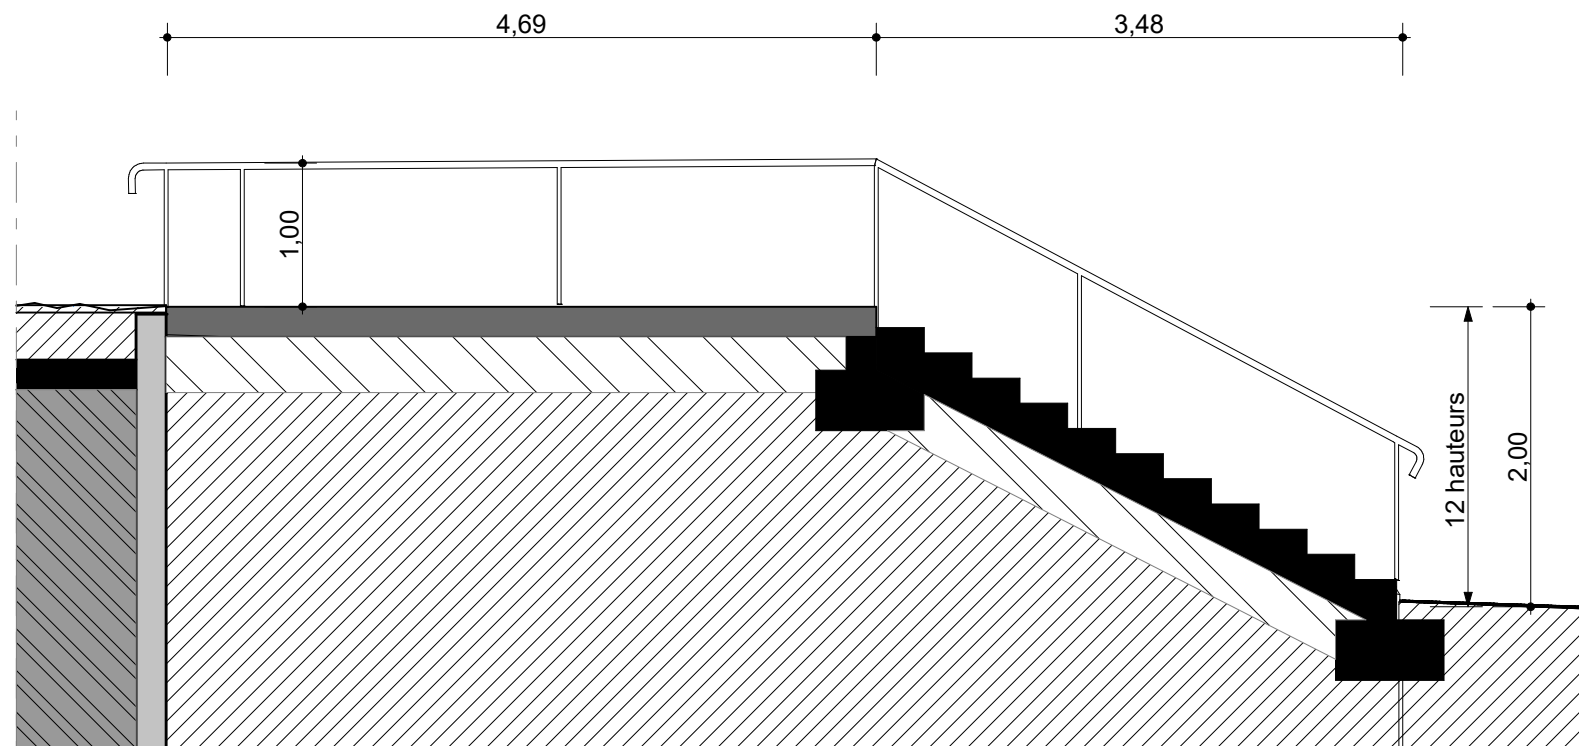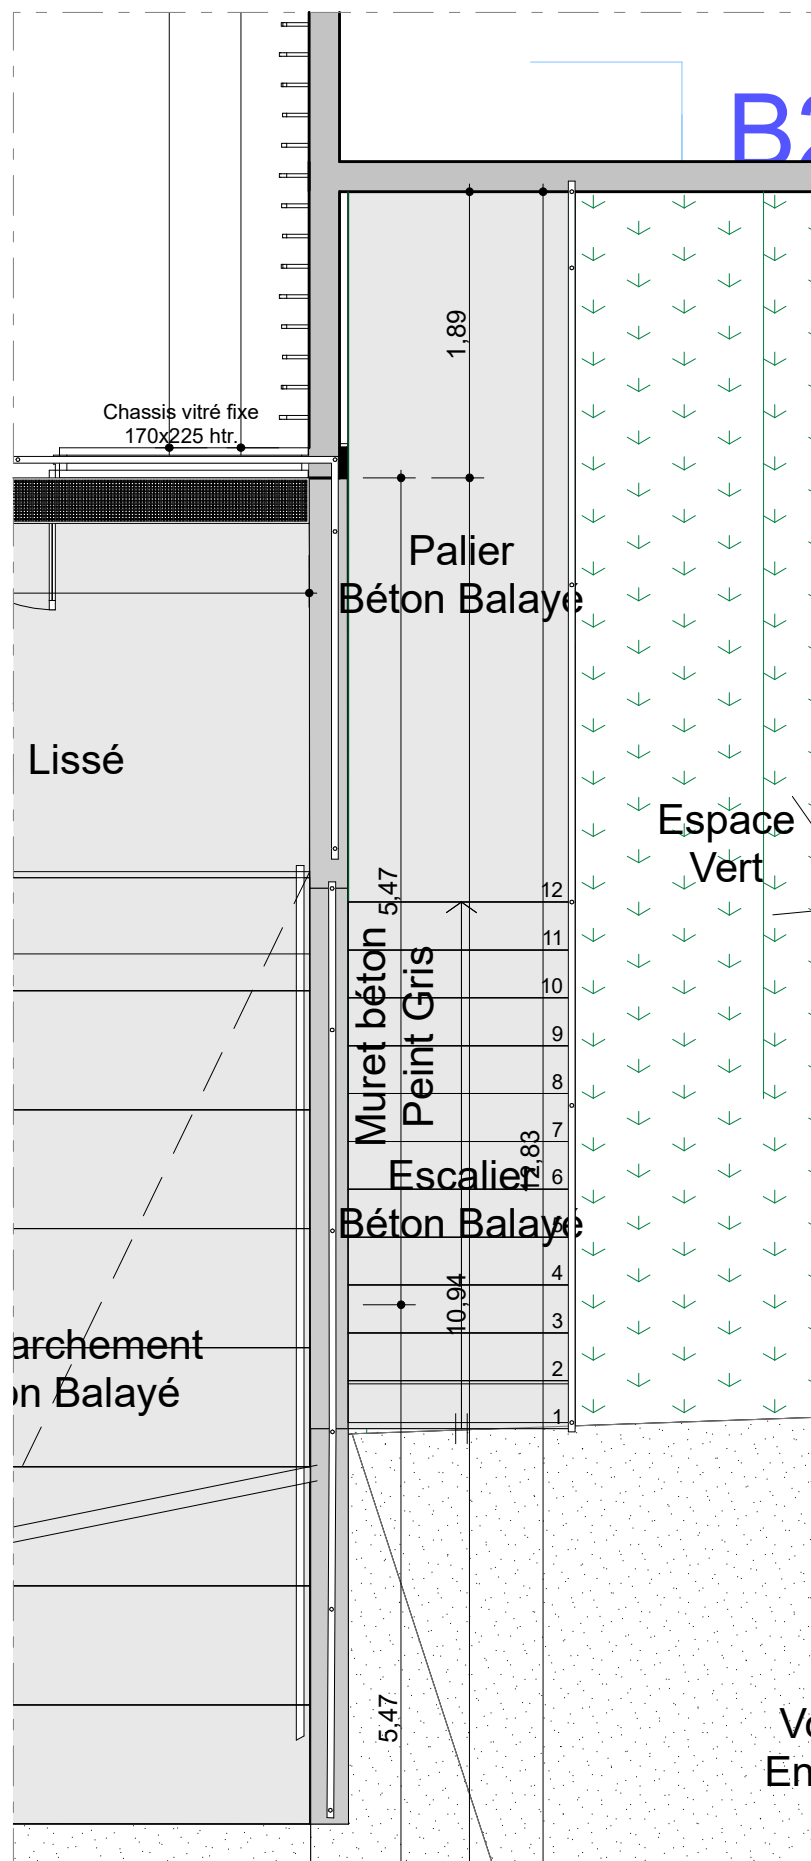

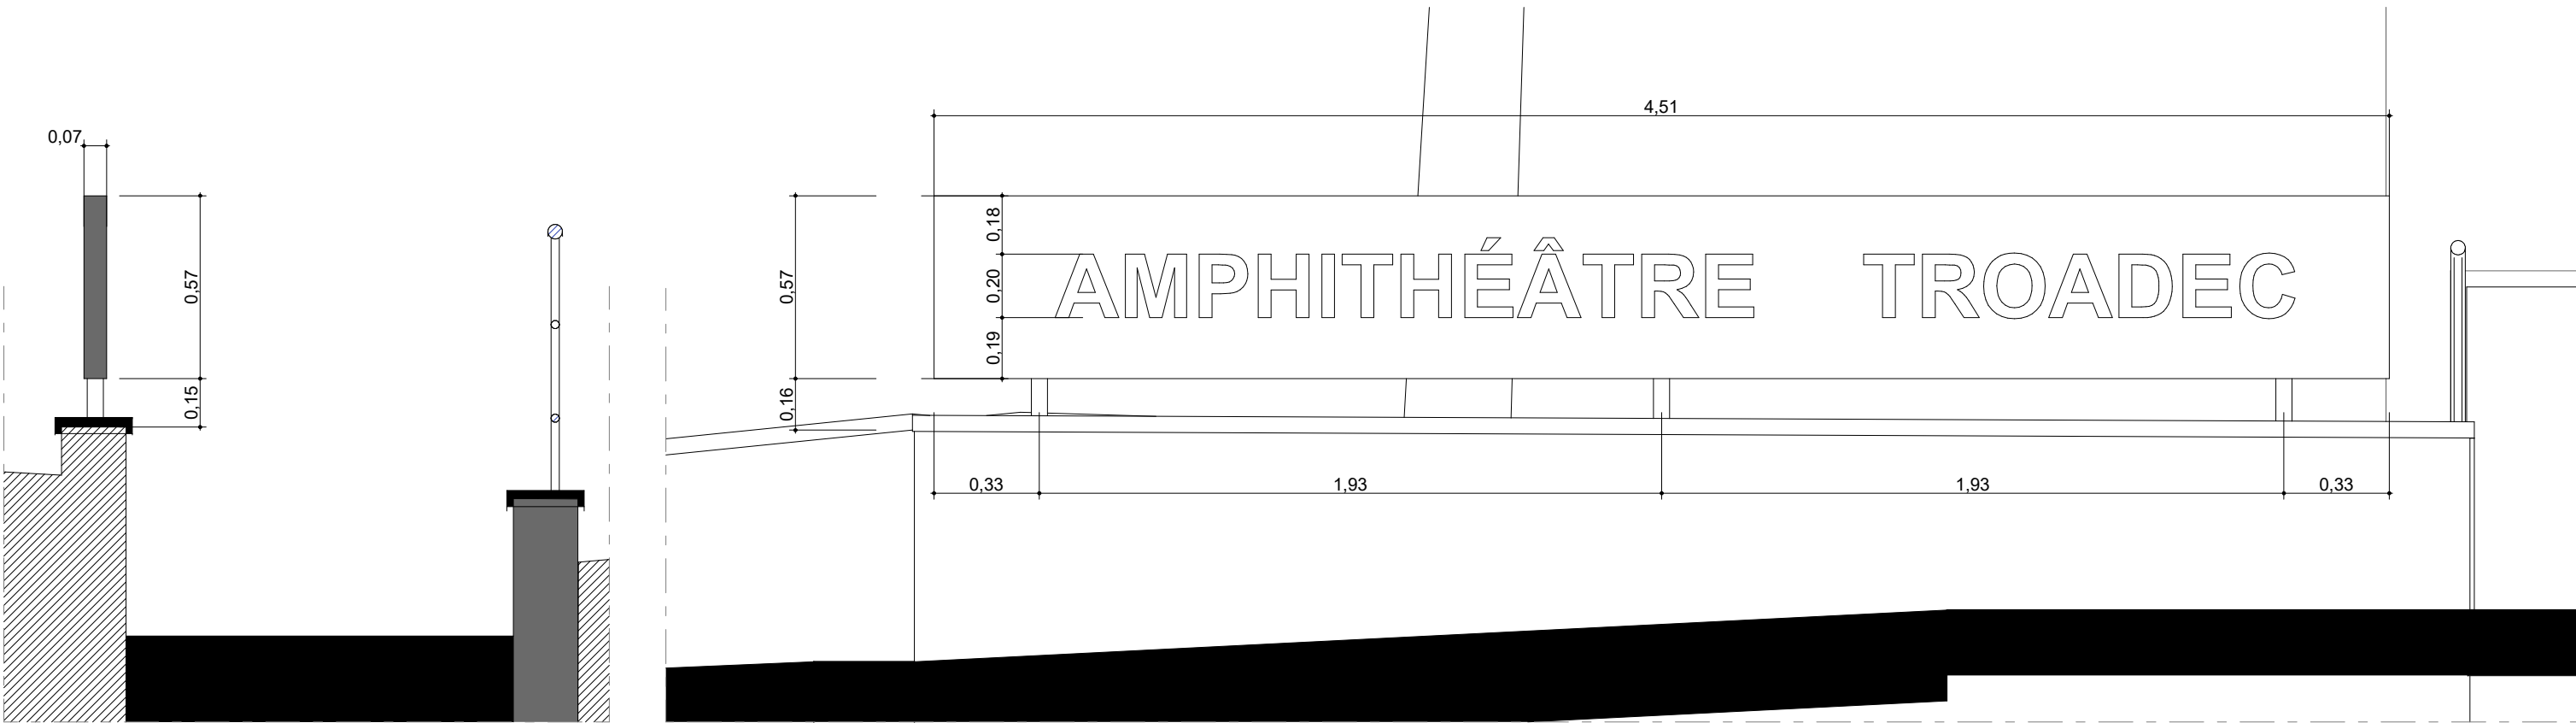

COUPE PROFIL

VUE FACE