


RDC - ETAT DES LIEUX / DEPOSE

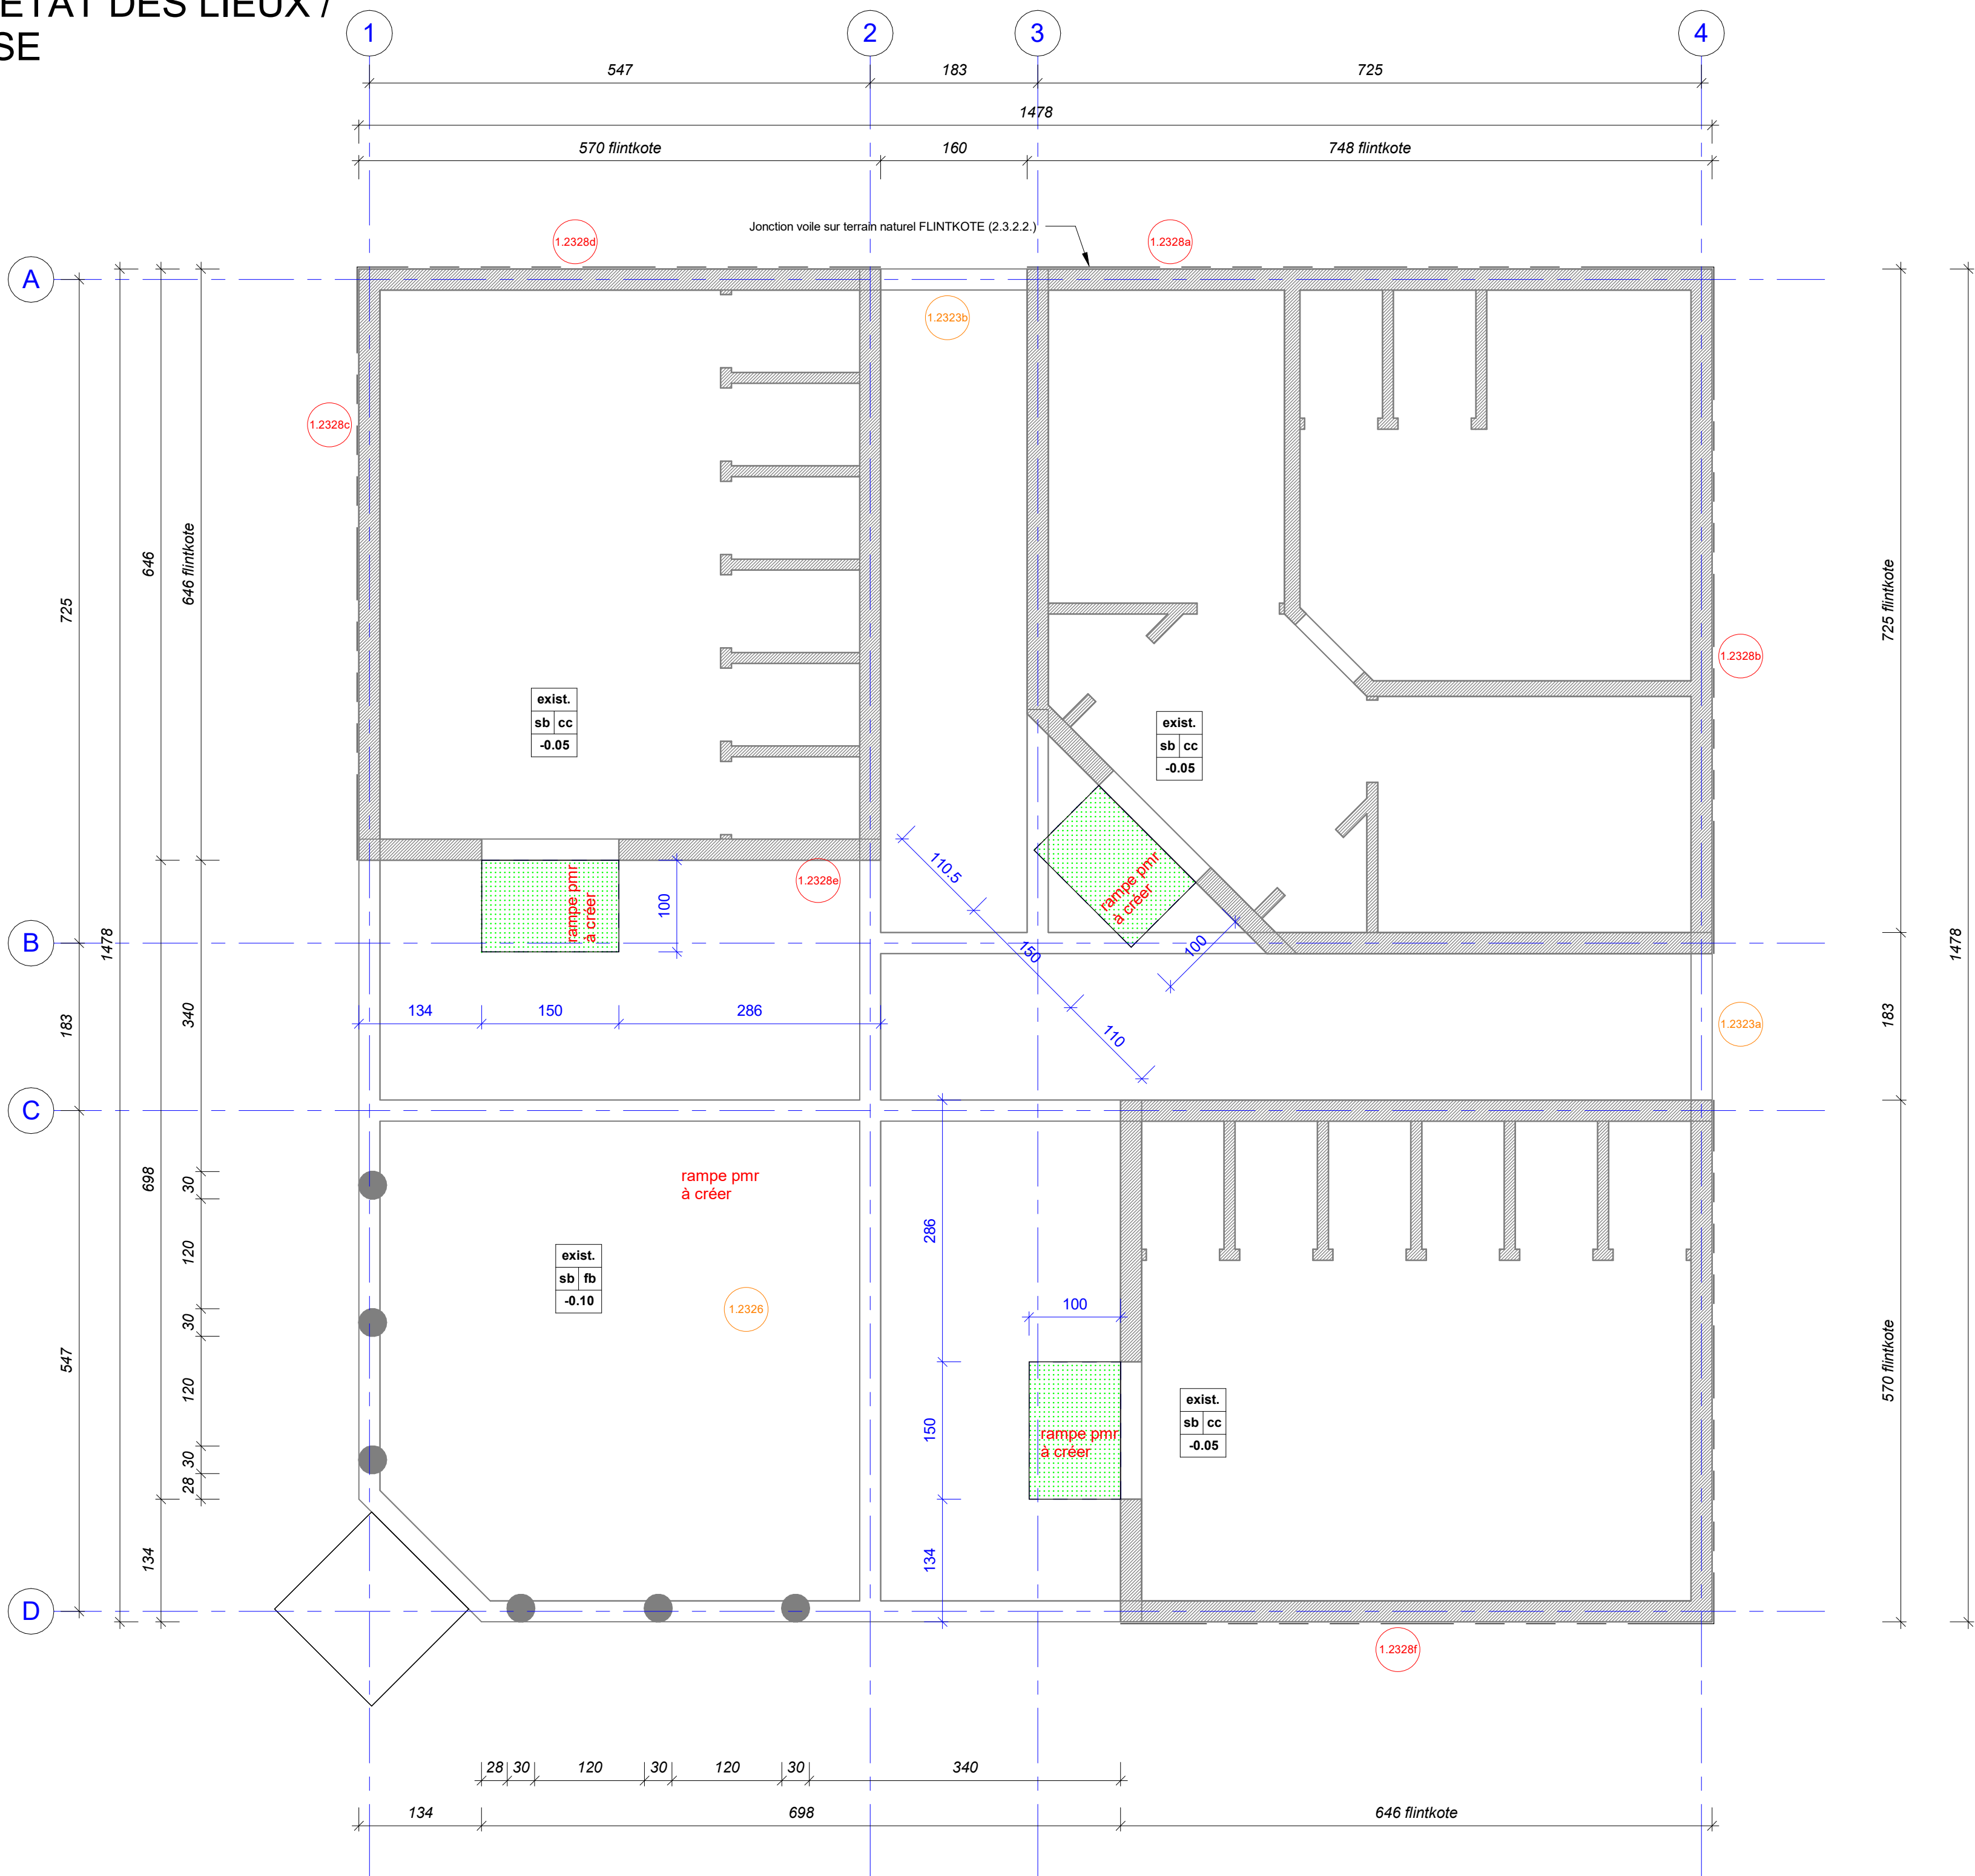

M.M.W. ARCHITECTURE
Tribu de Thuahick B.P. 595 We - 98820 Lifou
2 rue Pierre Lecole - Parc de Normandie - 98800 Nouméa
Tel : (+687)45.48.00 - Fax : (+687)45.48.00
Tel : (+687)23.64.20 - Fax : (+687)23.64.20
Email : secretariat.mmw@mmw.nc

ARCHIFALE
BP 61- Mata utu - 98 600 Wallis & Futuna
Tel : (+681)82.12.74 - (+681)72.12.74
Email : hakomani.petelo@architectes.org
archifale@hakomani.com


STRUCTURE CONCEPT
Immeuble Cap Horn 2A - rue Laprouse,
Fbg Blanchot - 98 800 Nouméa
Tel : (+687)25.95.52 - Fax : (+687)25.95.02
Email : direction@structureconcept.nc

INGENC
121 rue Jacques Iekawe - 98 857 NOUMEA
Tel : (+687)24.87.16
Email : cedric.taure@ingenc.nc
pauline.rousseau@ingenc.nc

SIGMA INGENIERIE
1 Rue Isidore Le Goupils - 98 800 Nouméa
Tel / Fax : (+687)27.12.82
Email : vincent.gallard@sigma.nc
joel.beaumont@sigma.nc

GEOME
13 rue du 5 Mai - BP 14402 - 98 802 Magenta
Tel : (+687)28.24.82
Email : geome.energie@gmail.com

REHABILITATION ET EXTENSION
DU LYCEE D'ETAT DE WALLIS & FUTUNA
- ILES DE WALLIS & FUTUNA

D.C.E.	REPERAGE TRAVAUX	
D O S S I E R D E N T R E P R I S E S C O N S U L T A T I O N	PLANCHE BETON N° BA L-001	
	DESSINS	VISA
	BATIMENT L VESTIARES EPS	Maitrise d'ouvrage : Administration supérieure des Iles Wallis & Futuna BP 16 - Havellu 98 600 Uvea
	VUE EN PLAN	 REPUBLIQUE FRANCAISE
	PERSPECTIVE	Assistant Maitrise d'ouvrage : SECAL - Société d'Équipement de la Nouvelle-Calédonie
ECHELLE : 1/50°		DATE : le 10 MARS 2025
MODIFICATIONS		DATE

sb : sol brut

altimétrie (ref. +0.00 bat)

à démolir

poteau existant

voile b.a. ou remplissage agglos 10/15/20 cm existant

poteau à créer

remplissage agglos 20 cm à créer

remplissage agglos 10 cm à créer

chape à créer

démolition et reprise de dalles pour lot plomberie

repérage diagnostic

cotes existant

cotes projet

finition
cc : chape + carrelage
fb : finition brut
fl : finition lissée

existant
projet

sb
fb
sb
cc

-0.10
-0.05

		minimum	renovation
(1.2323a)	pente vers intérieur bâtiment		02
(1.2326)	dallage en bon état malgré des fissures		01
(1.2328a)	reprise béton, arrêtes, enduits, fissure fine, trous	09	

