



SITE CLASSÉ PAR ARRÊTÉ DU 02 AVRIL 1963

DATE	IND	MODIFICATIONS



MAÎTRE D'OUVRAGE :
L'OPPIC
30 Rue du château des Rentiers
75013 Paris

RESTAURATION DU CLOS ET COUVERT
DE LA MAISON NATIONALE DES ARTISTES

affaire: MNA	phase: PRO	date OCTOBRE 2025	echelle: --	N°: --	Indice: --
-----------------	---------------	----------------------	----------------	-----------	---------------

PRO

DOSSIER DES PIÈCES
GRAPHIQUES

MAÎTRE D'OEUVRE :

origo
ORIGO / A&M Patrimoine
Mandataire

Atelier Ergon
BET structure

CABINET DUBOIS
Cabinet DUBOIS
Économiste de la construction

PIECES GRAPHIQUES

PLANCHE	ECHELLE	PAGE
PLAN DE SITUATION	1:2500	01
PLAN DE MASSE	1:250	02
COUPES DE TERRAIN - LONGITUDINALE ET TRANSVERSALE	1:500	03
PLAN DES ABORDS	1:200	04
PLAN D'INSTALLATION DE CHANTIER - Phase 1	1:300	05
DETAIL DRAIN PERIPHERIQUE - Phase 1	1:20	06
PLAN D'INSTALLATION DE CHANTIER - Phase 2	1:300	07

BATIMENT 1

PLAN DU SOUS-SOL	1:100	08
PLAN DEVACUATION DES EAUX PLUVIALES 1	1:100	09
PLAN DEVACUATION DES EAUX PLUVIALES 2	1:100	10
ELEVATION NORD	1:100	11
ELEVATION SUD	1:100	12
ELEVATION EST	1:100	13


MUR DE CLOTURE

PLAN REPRISE EN SOUS-OEUVRE	1:100	14
-----------------------------	-------	----




La Maison Nationale des Artistes -Partie château-

Limites du parc de la Maison Nationale des Artistes


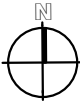


Echelle	PROJET	OCTOBRE 2025	Restauration du clos et couvert de la Maison Nationale des Artistes			SITE CLASSÉ PAR ARRÊTÉ DU 02 AVRIL 1963	BÂTIM.
1:2500	PLAN DE SITUATION	PRO	MAÎTRE D'OUVRAGE :  L'OPPIC 30 Rue du Château des Rentiers 75013 Paris	MAÎTRE D'OEUVRE :  ORIGO / A&M Patrimoine 60ter rue de Bellevue 92100 Boulogne-Billancourt	BET Structure:  Atelier Ergon 28 Bd Poissonnière 75009 Paris	Économiste de la construction:  Cabinet DUBOIS 2 rue des Entrepreneurs 86130 St Georges Les Baillargeaux	-- PAGE 01

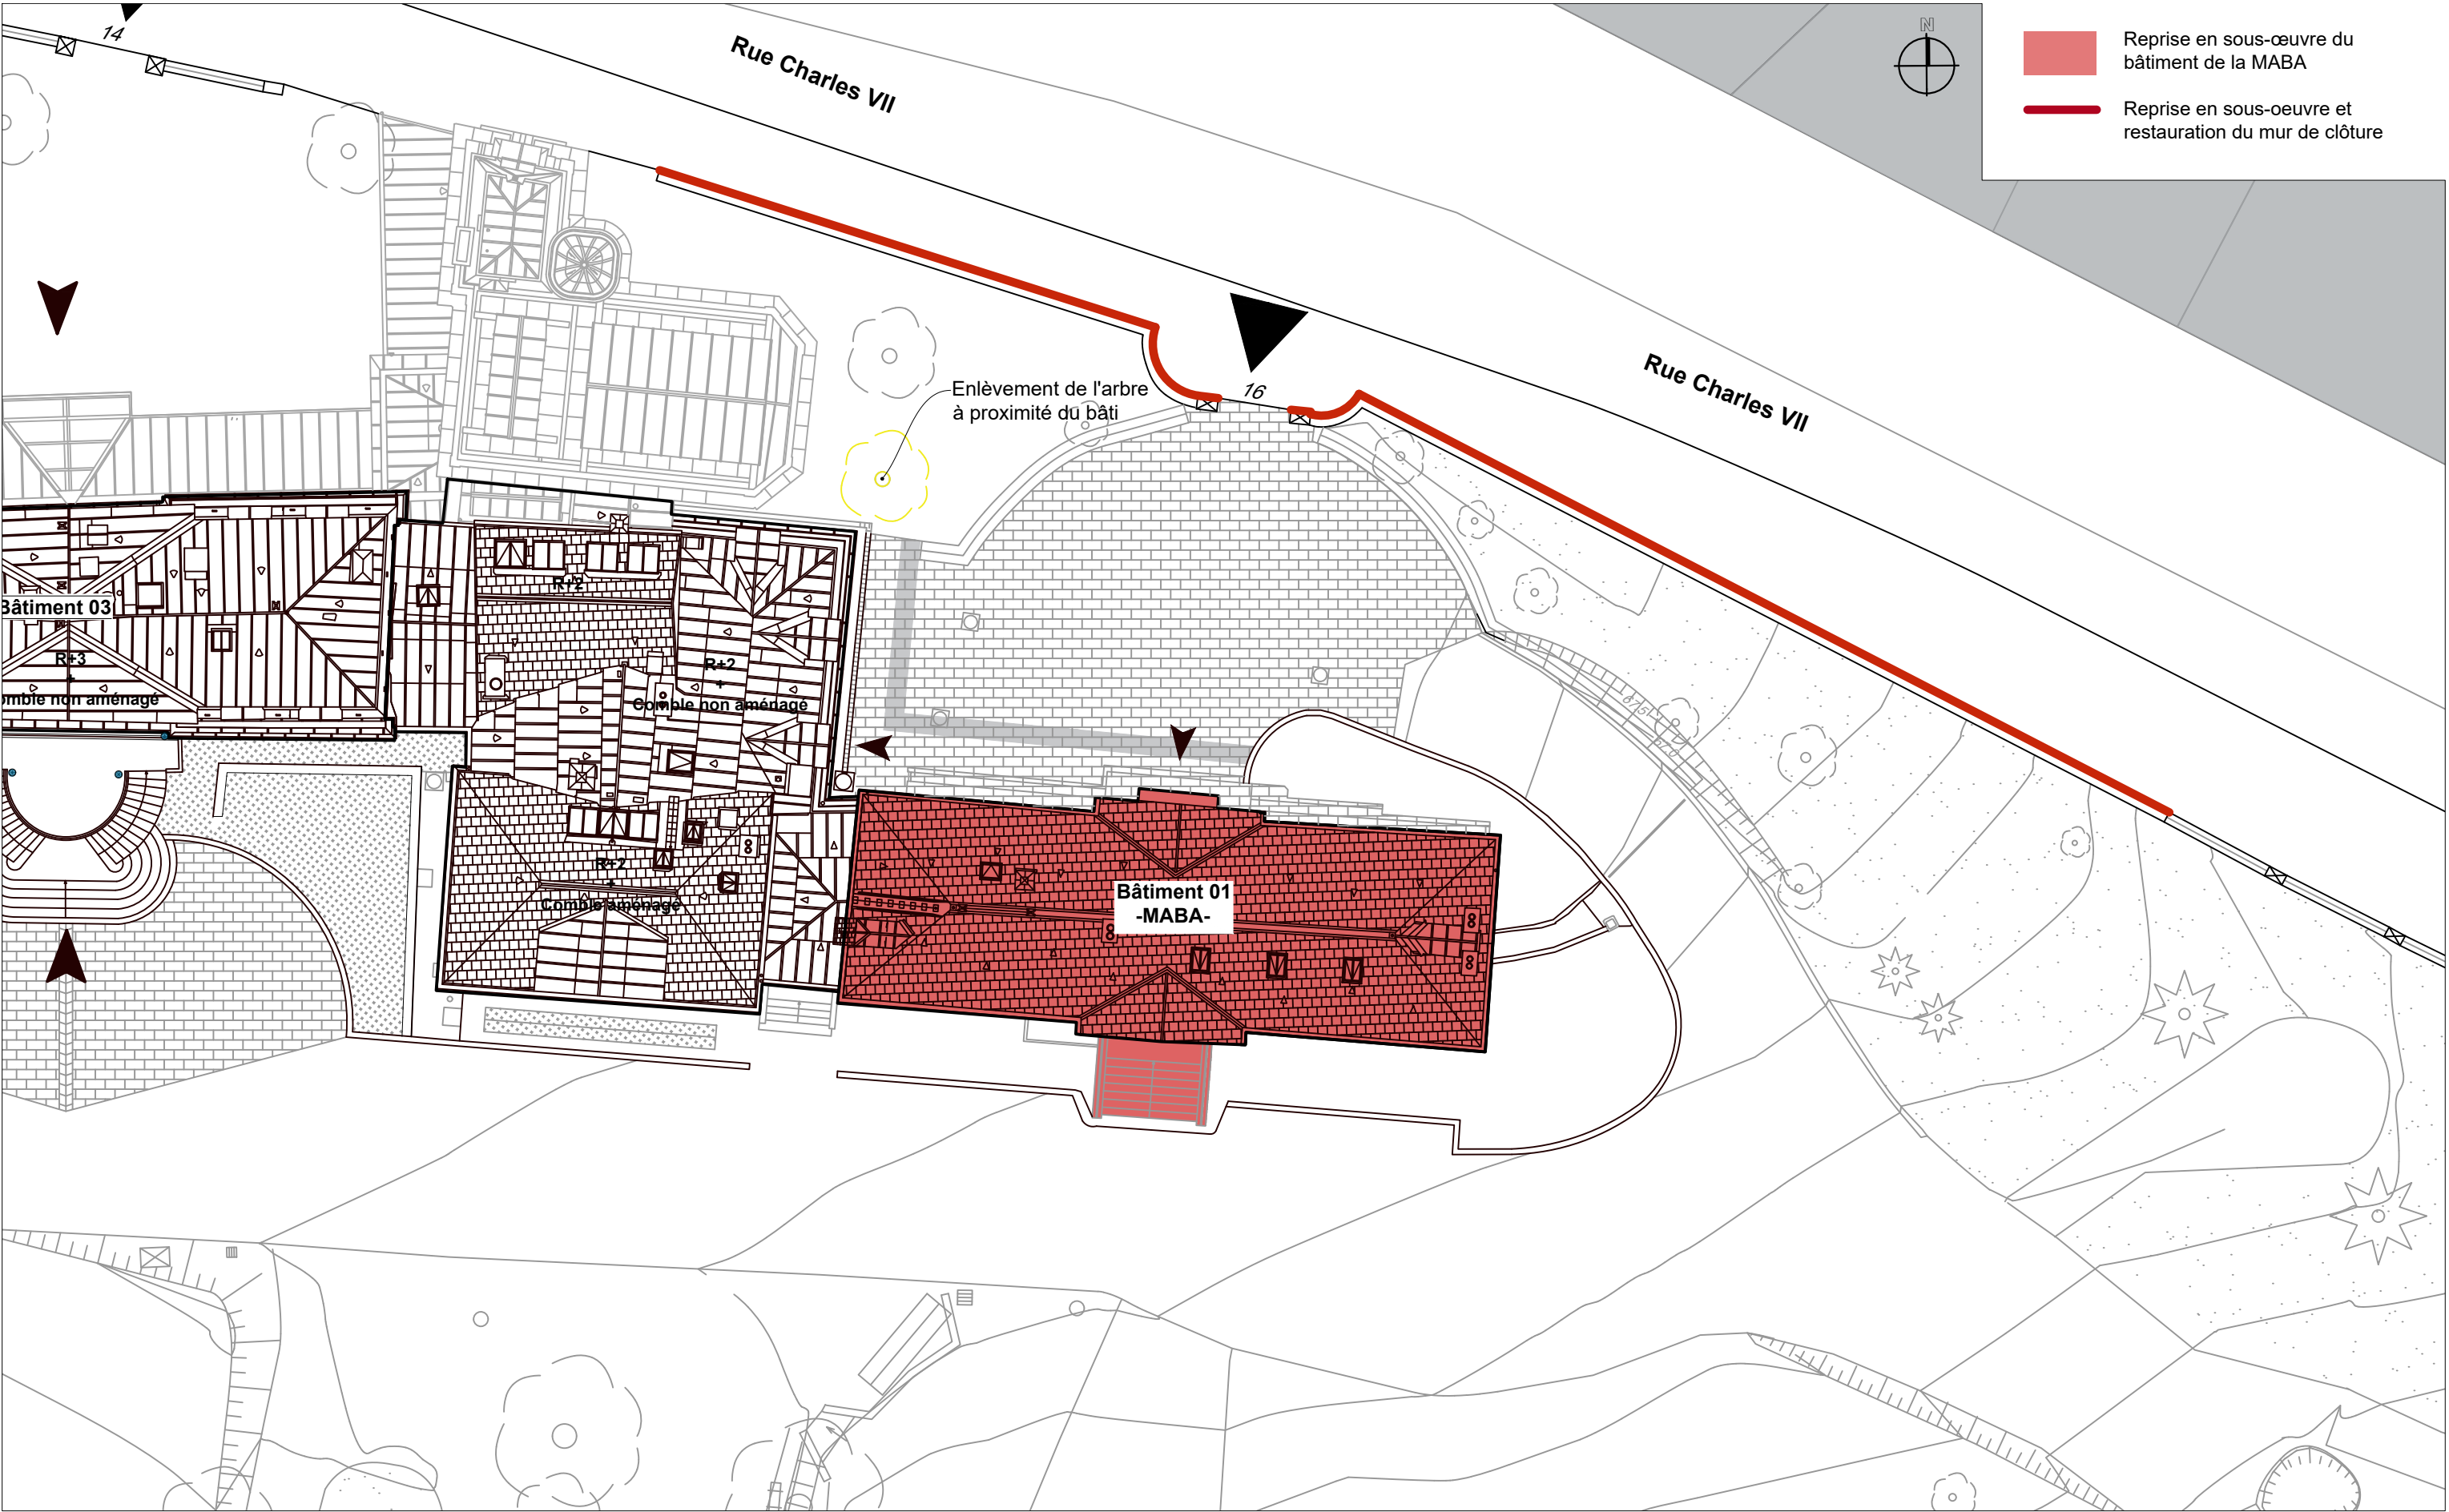


Echelle 1:250 	PROJET PLAN DE MASSE	OCTOBRE 2025 PRO	Restauration du clos et couvert de la Maison Nationale des Artistes MAÎTRE D'OUVRAGE : L'OPPIC 30 Rue du Château des Rentiers 75013 Paris MAÎTRE D'OEUVRE : origo ORIGO / A&M Patrimoine 60ter rue de Bellevue 92100 Boulogne-Billancourt BET Structure: Atelier Ergon 28 Bd Poissonnière 75009 Paris Économiste de la construction: Cabinet DUBOIS 2 rue des Entrepreneurs 86130 St Georges Les Baillargeaux	SITE CLASSÉ PAR ARRÊTÉ DU 02 AVRIL 1963	BÂTIM. -- PAGE 02
------------------------------------	---------------------------------------	---------------------------------------	--	---	--


Coupe longitudinale

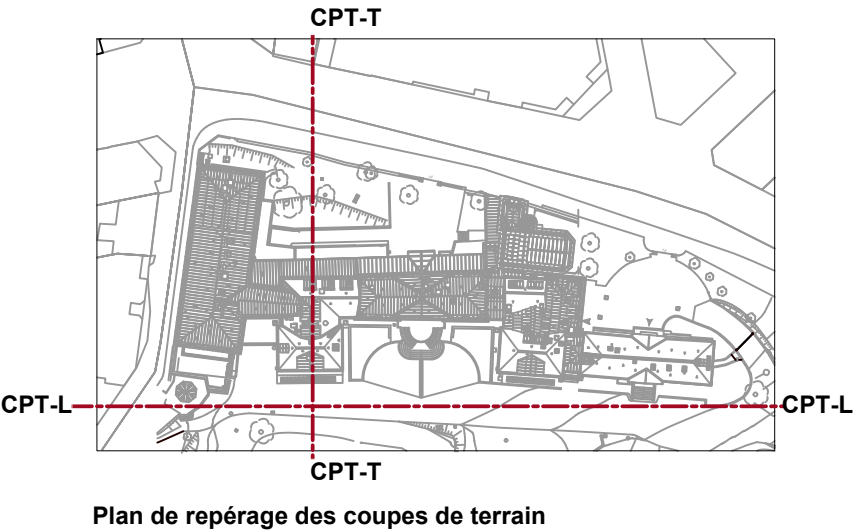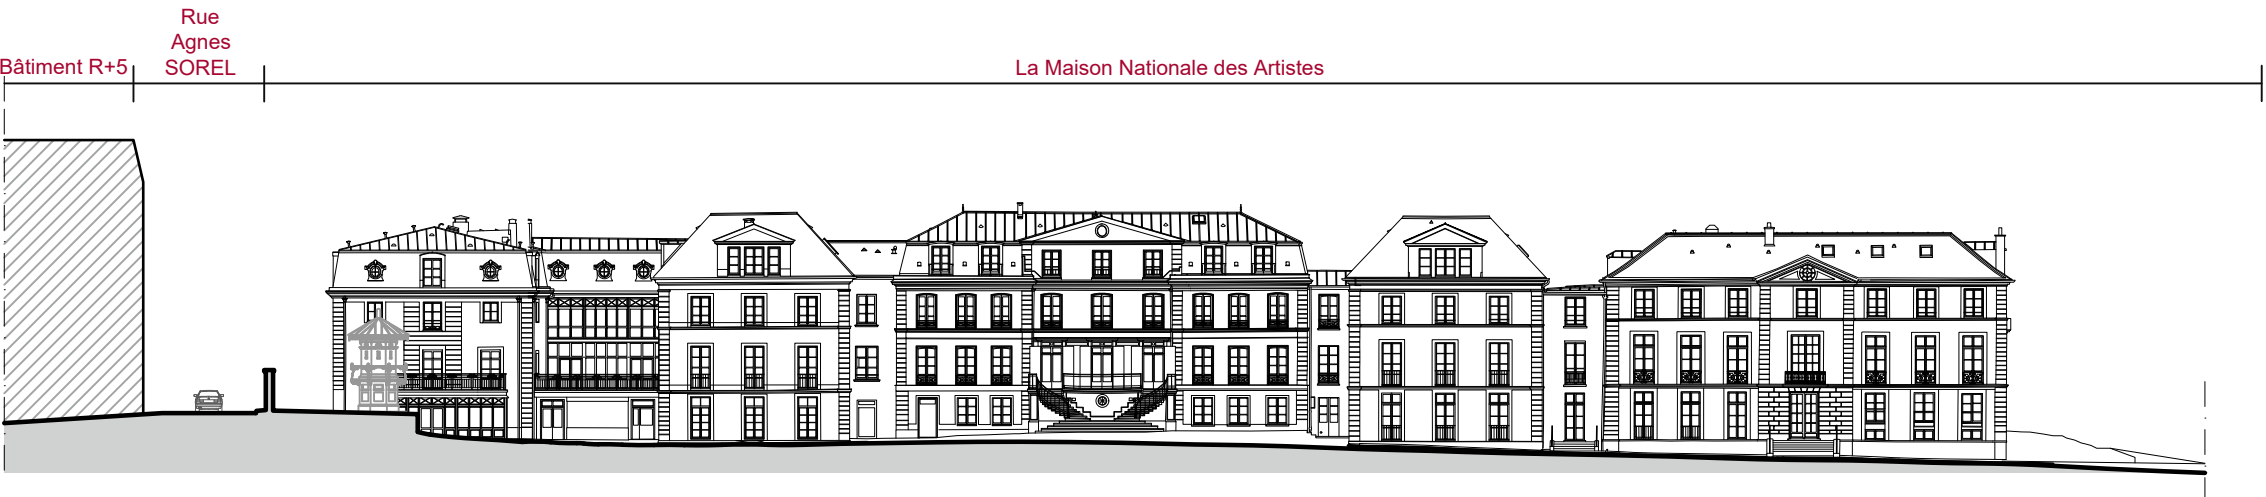

Coupe transversale

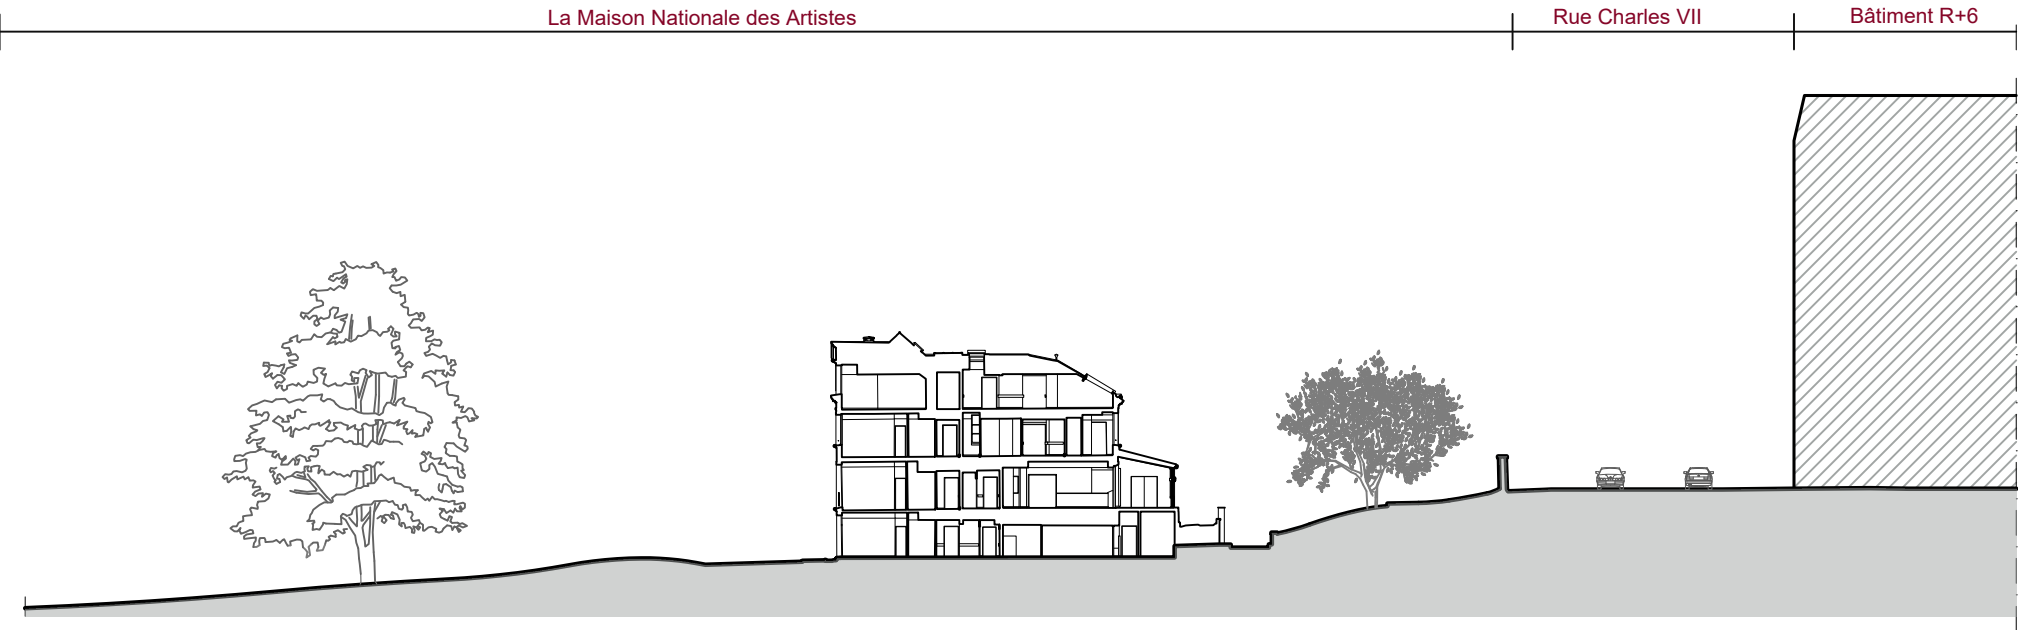


Echelle 1:500 	PROJET COUPES DE TERRAIN	OCTOBRE 2025 APD	Restauration du clos et couvert de la Maison Nationale des Artistes MAÎTRE D'OUVRAGE : L'OPPIC 30 Rue du Château des Rentiers 75013 Paris MAÎTRE D'OEUVRE : origo ORIGO / A&M Patrimoine 60ter rue de Bellevue 92100 Boulogne-Billancourt BET Structure: Atelier Ergon 28 Bd Poissonnière 75009 Paris Économiste de la construction: Cabinet DUBOIS 2 rue des Entrepreneurs 86130 St Georges Les Baillargeaux	SITE CLASSÉ PAR ARRÊTÉ DU 02 AVRIL 1963 BÂTIM. -- PAGE 03
--	---	---------------------------------------	--	--


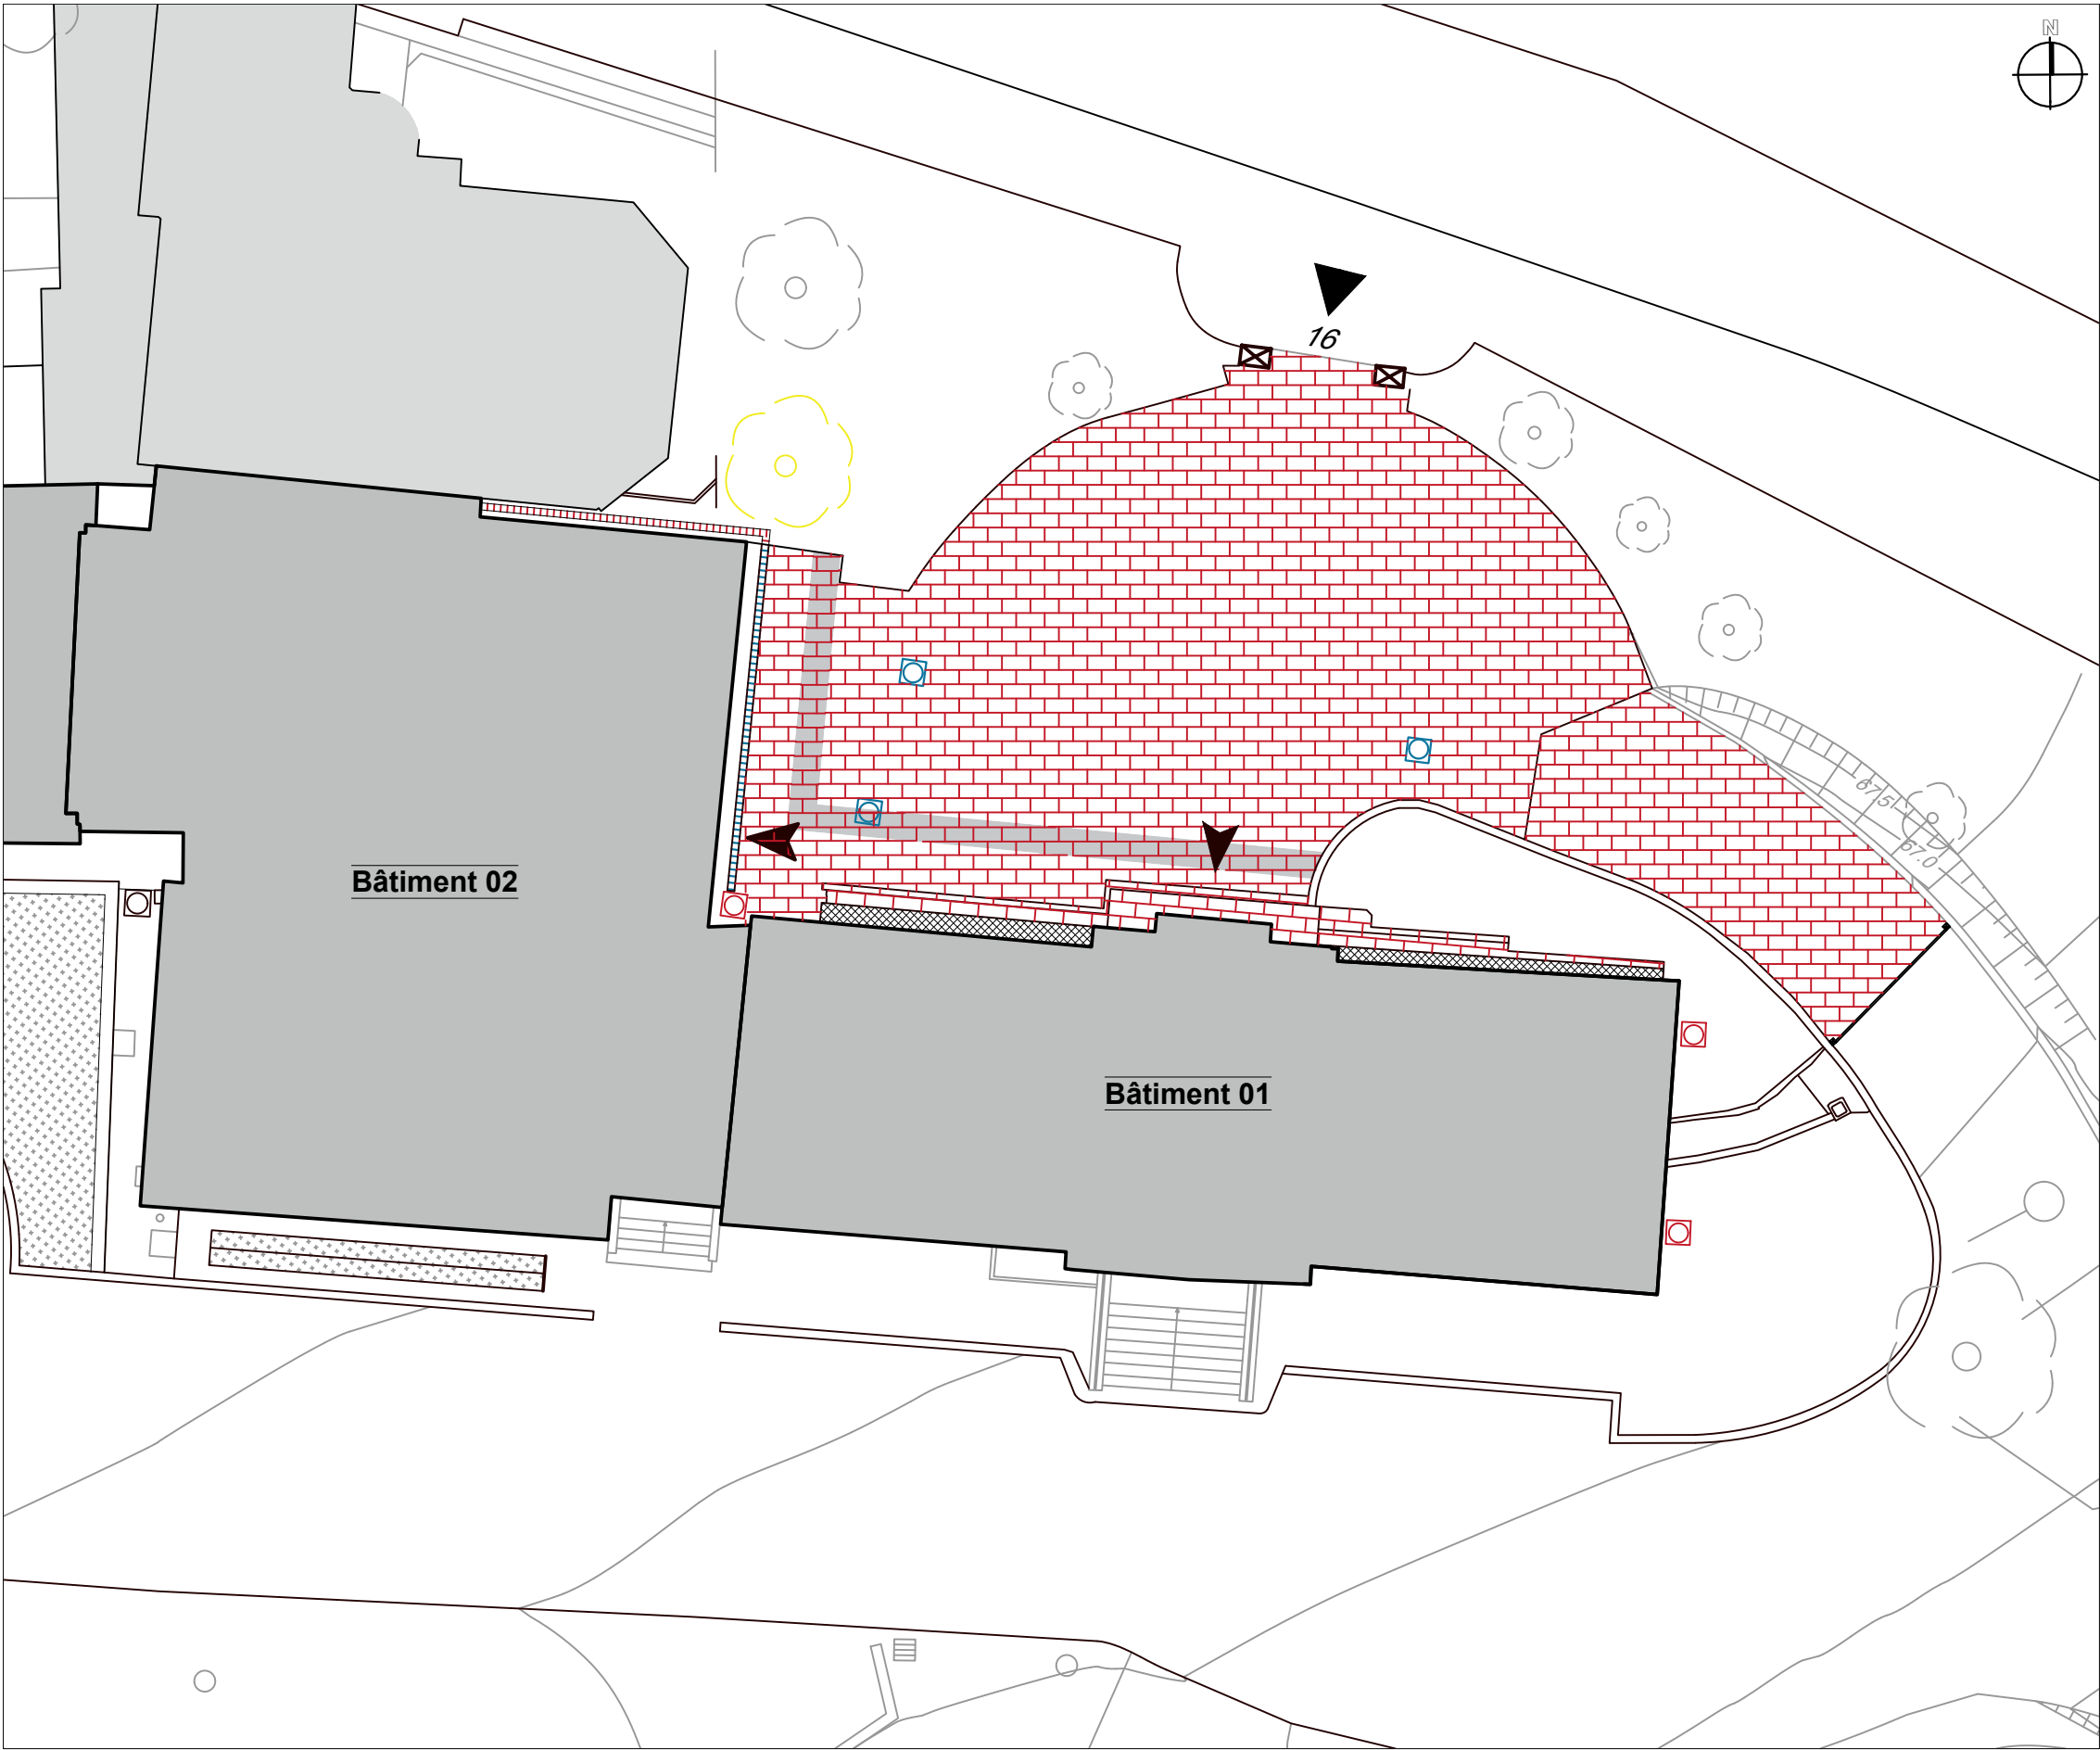


Modification: éléments en création neuve	
	Pavé en grès scié, jointoyé au mortier (Tranche optionnelle n°1)
	Pavé en grès scié, jointoyé au sable perméable (Tranche optionnelle n°1)
	Pose d'une grille caillebotis
	Nettoyage et révision des regards
	Mise en oeuvre de nouveaux regards EP


Echelle	PROJET		OCTOBRE 2025	Restauration du clos et couvert de la Maison Nationale des Artistes			SITE CLASSÉ PAR ARRÊTÉ DU 02 AVRIL 1963	BÂTIM.
1:200	PLAN DES ABORDS		PRO	MAÎTRE D'OUVRAGE :	MAÎTRE D'OEUVRE :	BET Structure:	Économiste de la construction:	--
				L'OPPIC 30 Rue du Château des Rentiers 75013 Paris	ORIGO / A&M Patrimoine 60ter rue de Bellevue 92100 Boulogne-Billancourt	Atelier Ergon 28 Bd Poissonnière 75009 Paris	Cabinet DUBOIS 2 rue des Entrepreneurs 86130 St Georges Les Baillargeaux	PAGE
								04

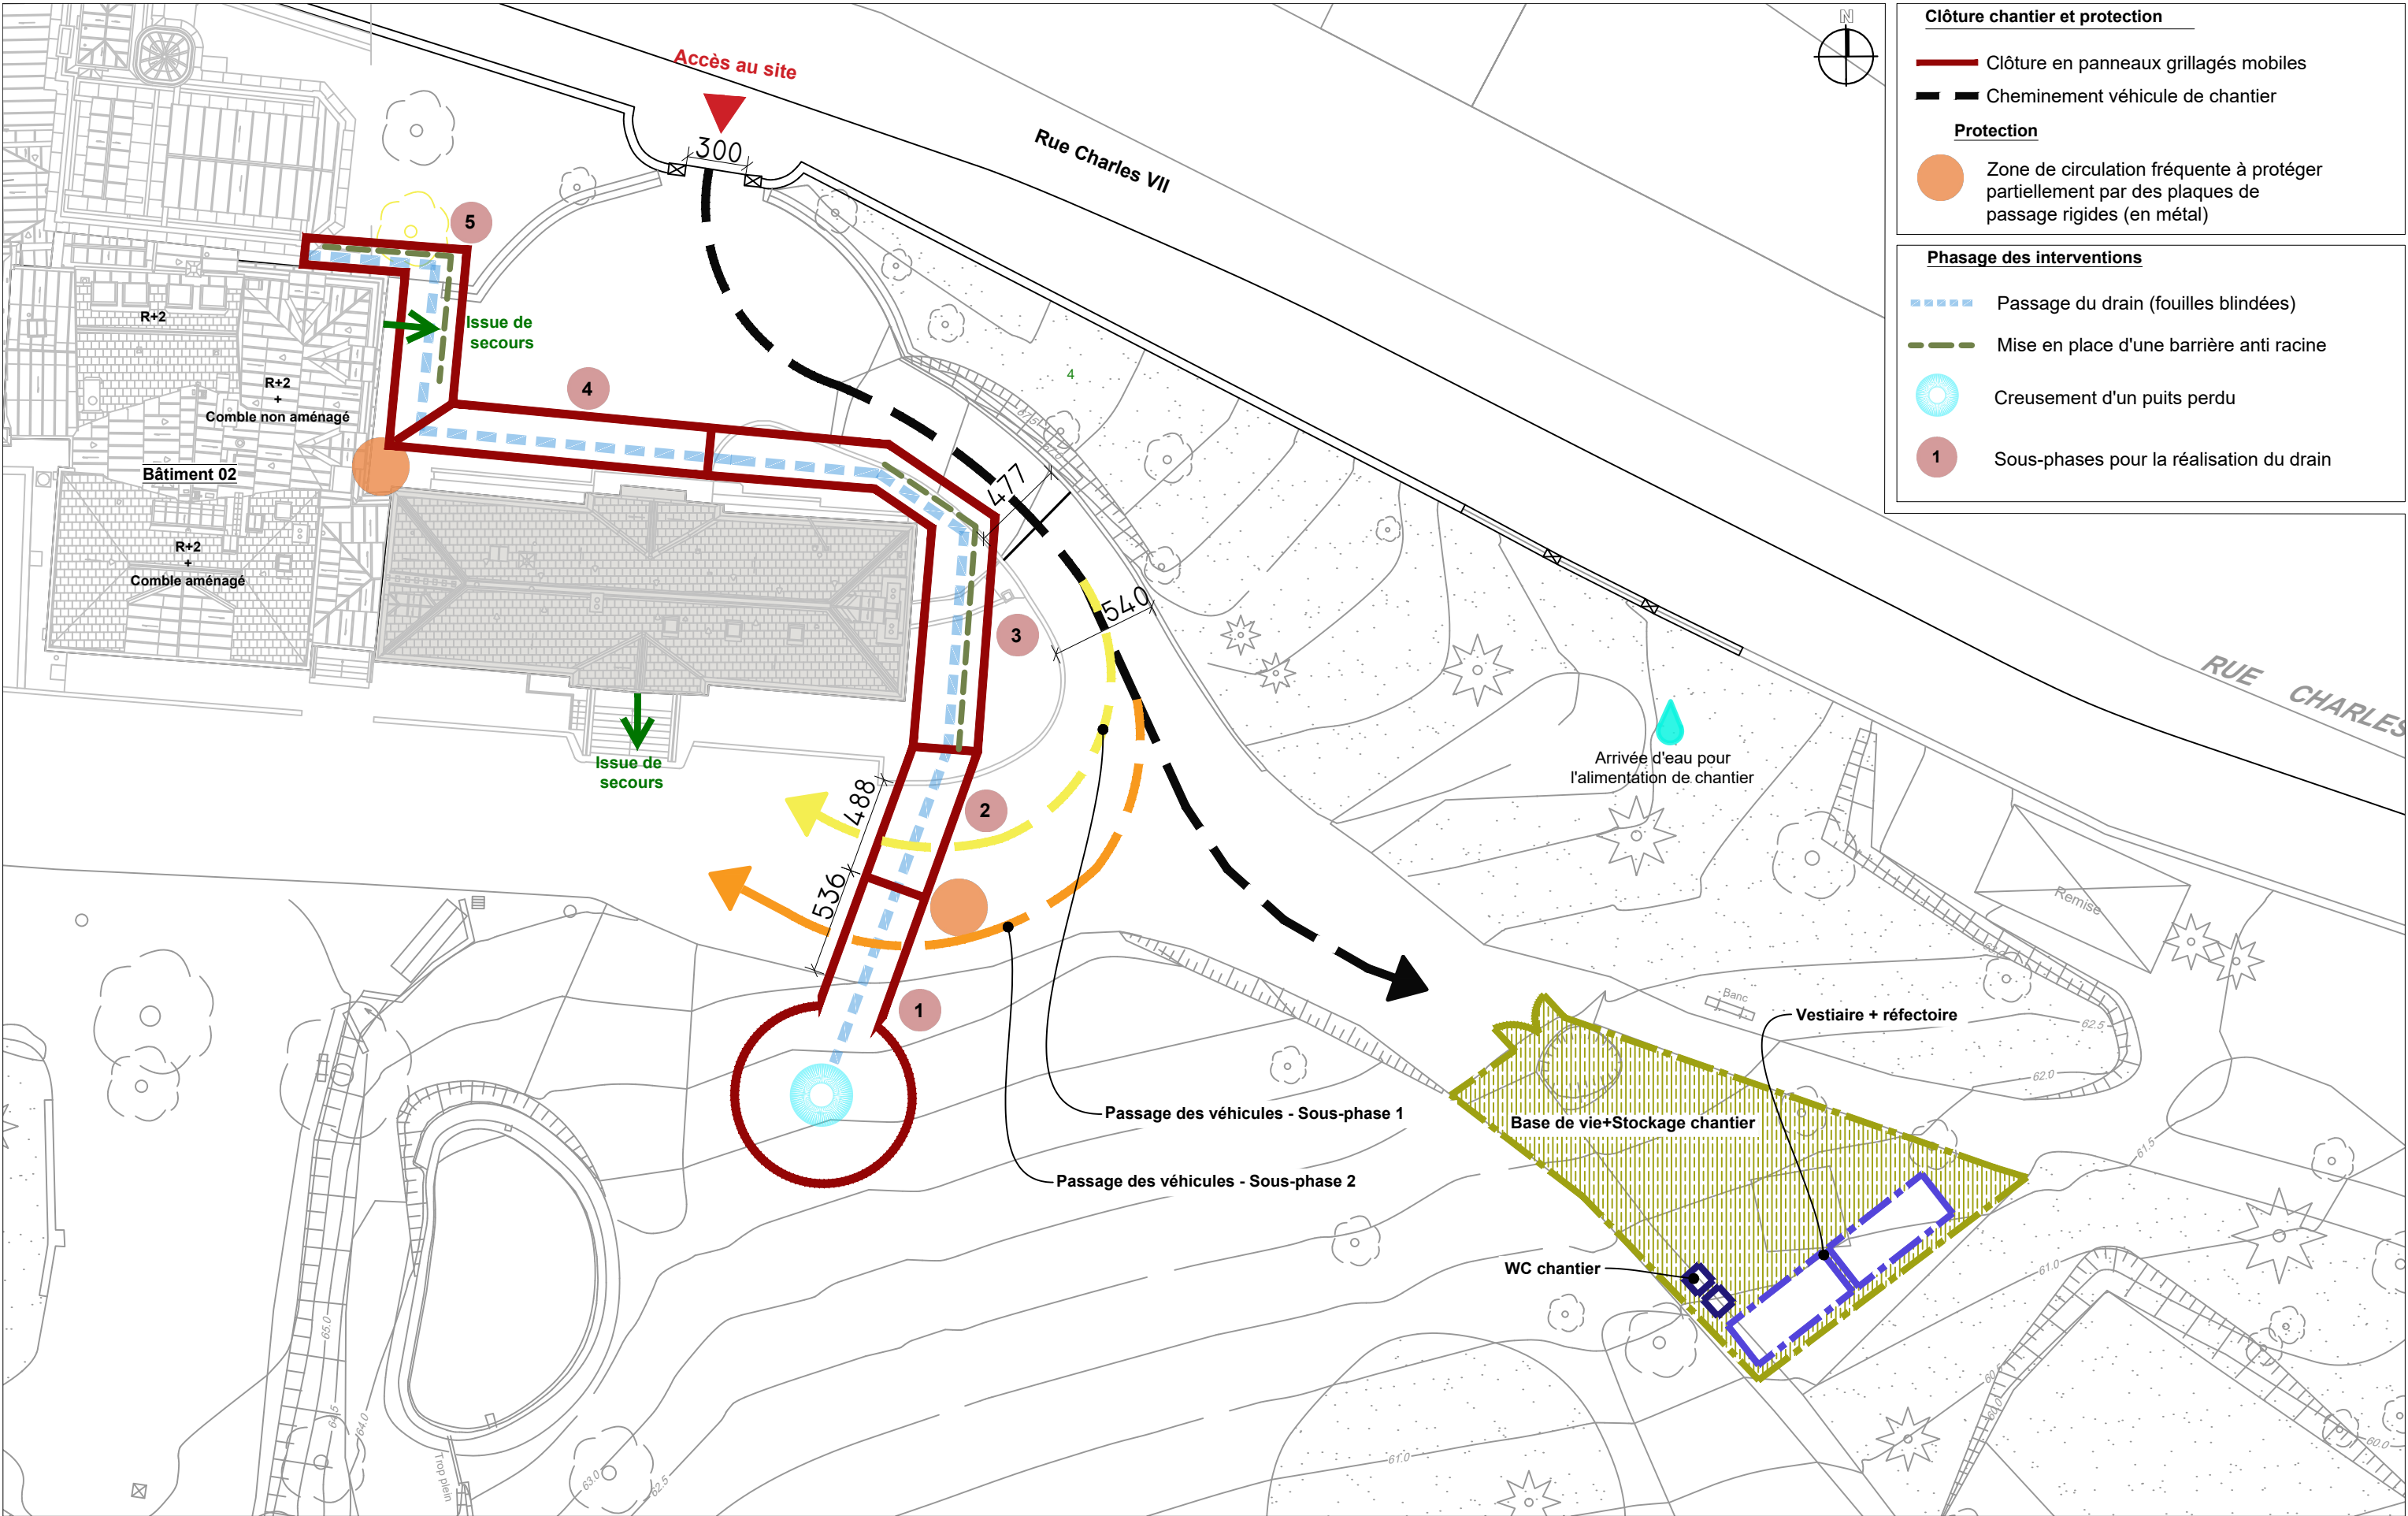


Echelle	PROJET	OCTOBRE 2025	Restauration du clos et couvert de la Maison Nationale des Artistes			SITE CLASSÉ PAR ARRÊTÉ DU 02 AVRIL 1963	BÂTIM.
1:300	PLAN D'INSTALLATION DE CHANTIER	PRO	MÂÎTRE D'OUVRAGE :	MÂÎTRE D'OEUVRE :	BET Structure:	Économiste de la construction:	--
	PHASE 1 : TRAVAUX DE VRD		L'OPPIC 30 Rue du Château des Rentiers 75013 Paris	origo ORIGO / A&M Patrimoine 60ter rue de Bellevue 92100 Boulogne-Billancourt	 Atelier Ergon 28 Bd Poissonnière 75009 Paris	 Cabinet DUBOIS 2 rue des Entrepreneurs 86130 St Georges Les Baillargeaux	PAGE
							05

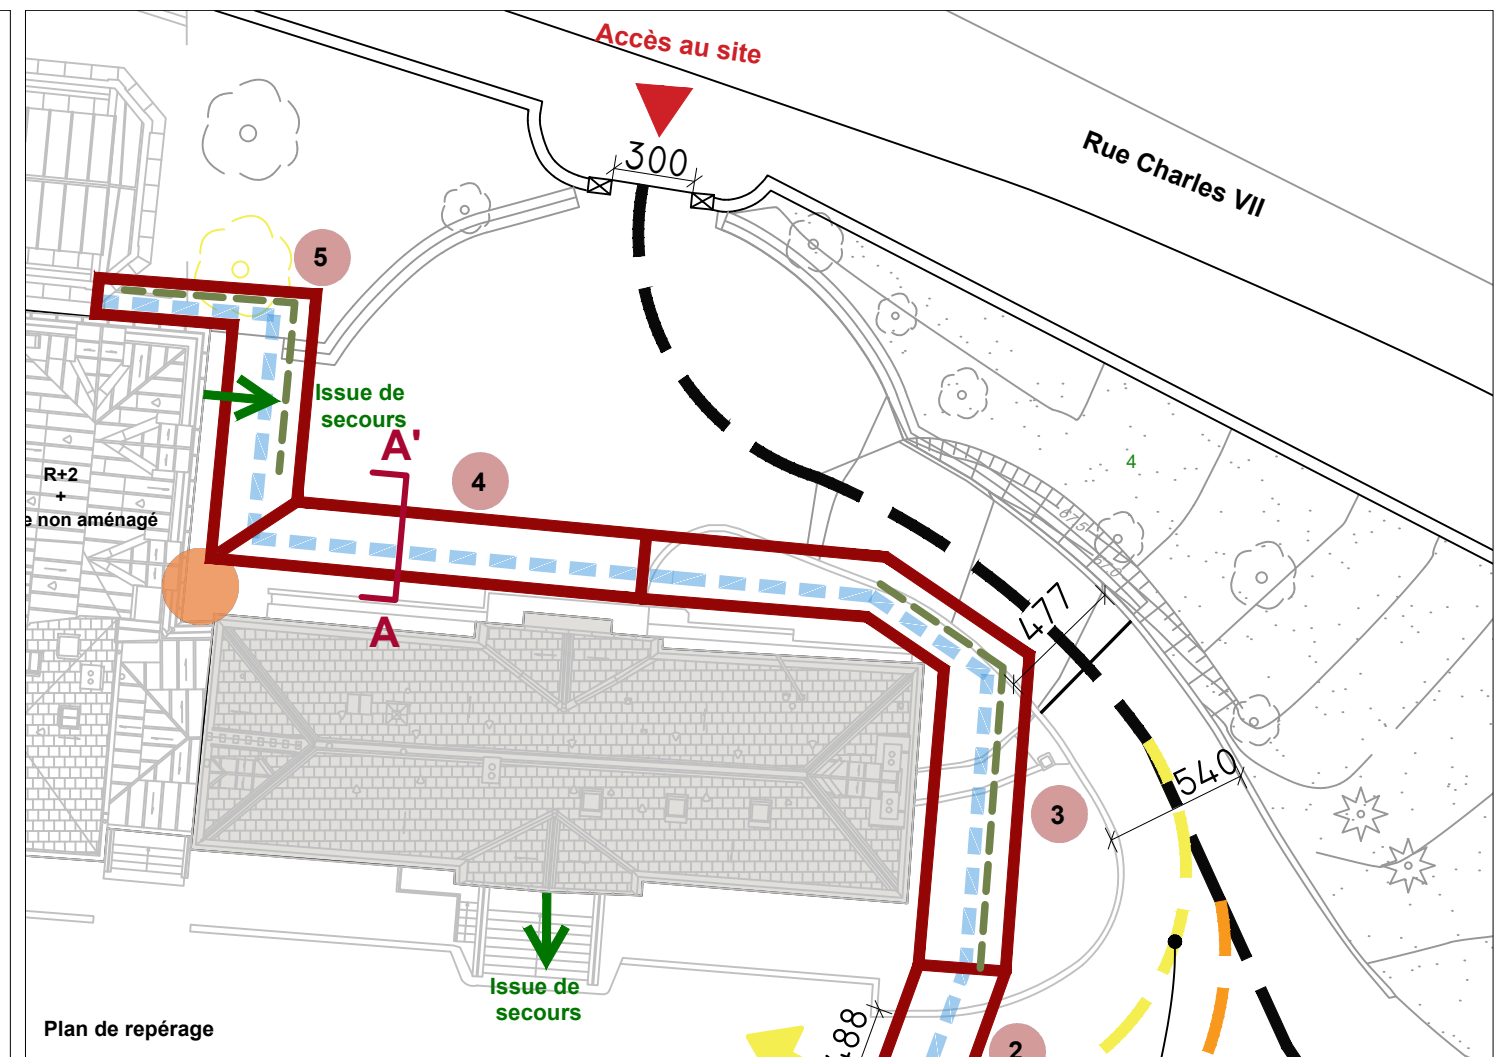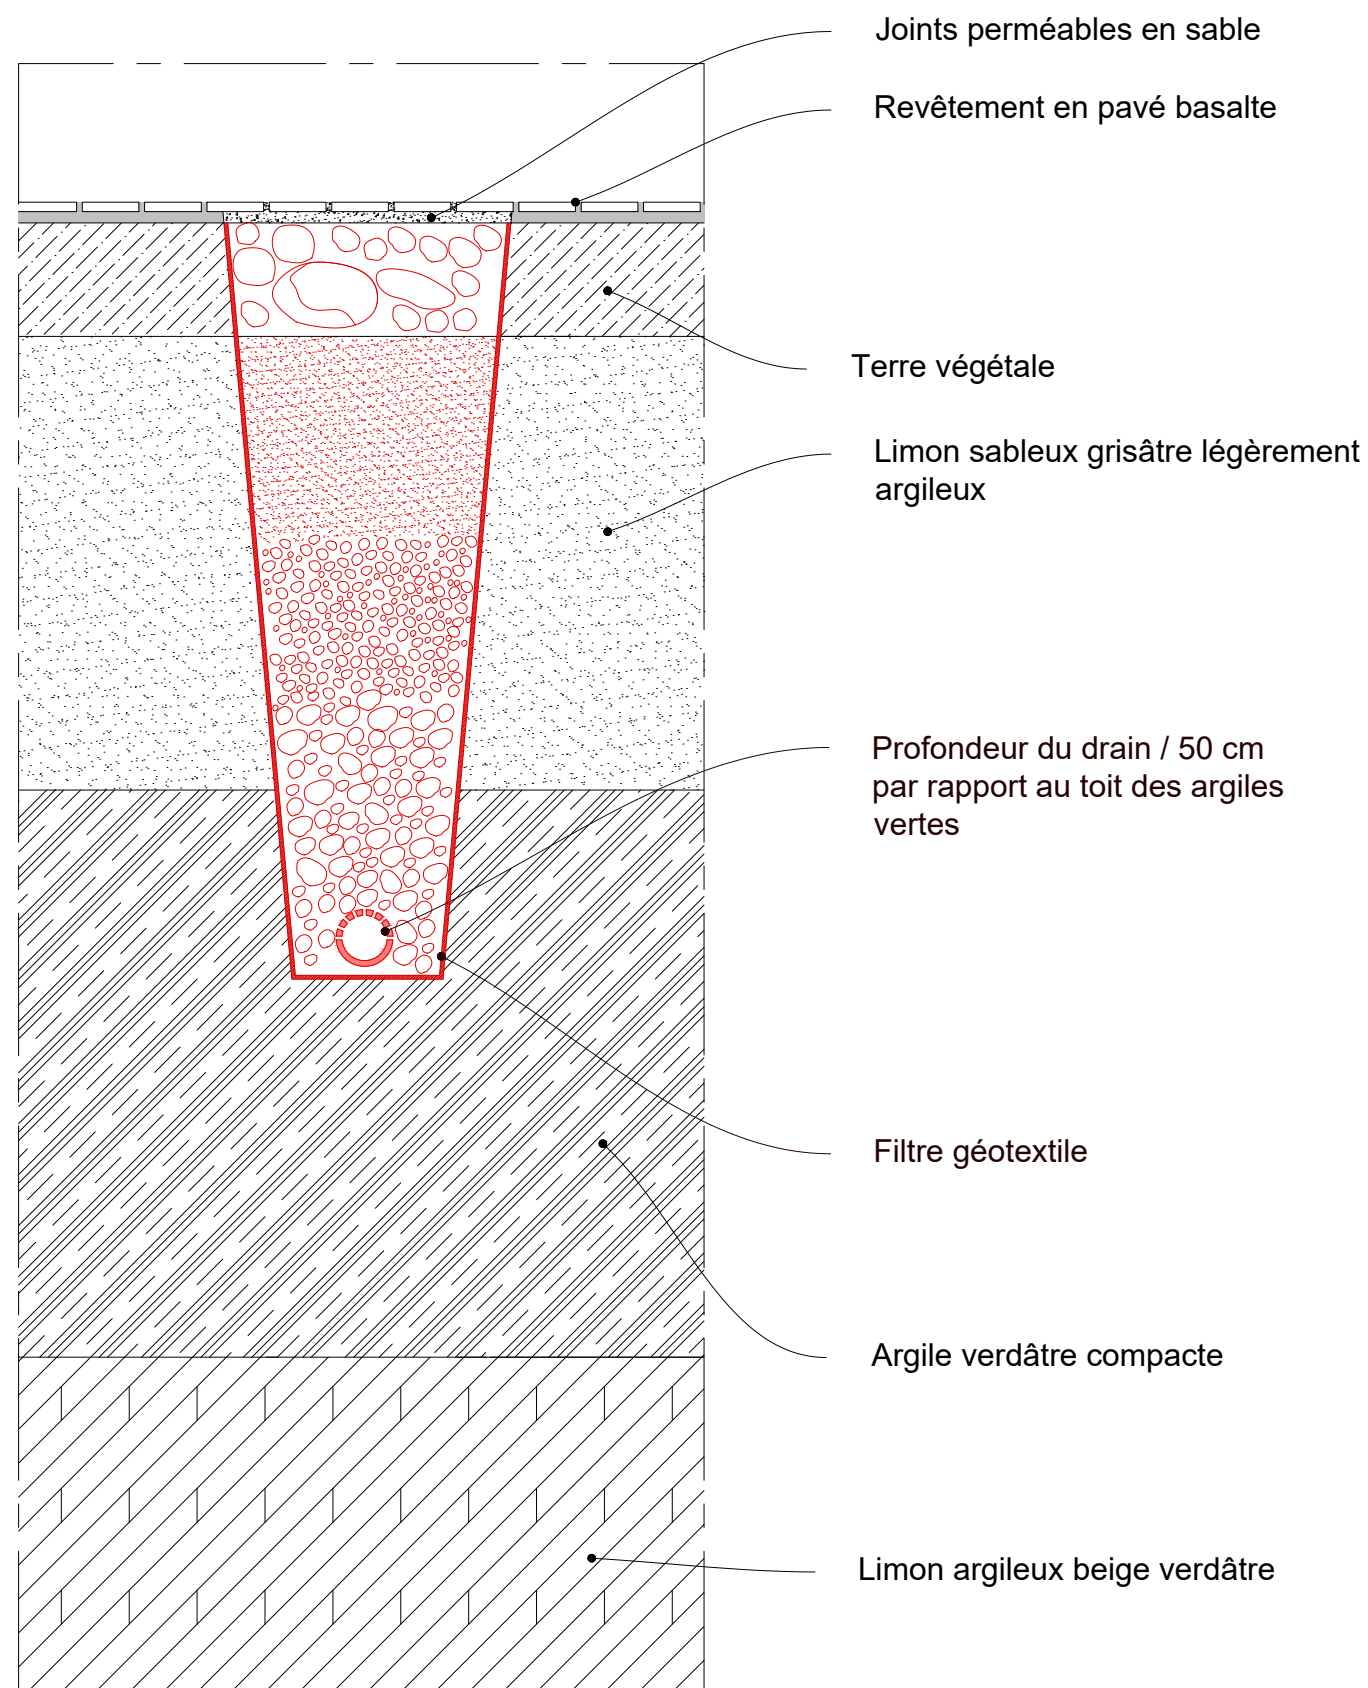


Echelle	PROJET	OCTOBRE 2025	Restauration du clos et couvert de la Maison Nationale des Artistes					SITE CLASSÉ PAR ARRÊTÉ DU 02 AVRIL 1963	BÂTIM.	
1:20	DETAIL DRAIN PERIPHERIQUE PHASE 1 : TRAVAUX DE VRD	PRO	MAÎTRE D'OUVRAGE :		MAÎTRE D'OEUVRE :		BET Structure:		Économiste de la construction:	--
			L'OPPIC 30 Rue du Château des Rentiers 75013 Paris	ORIGO / A&M Patrimoine 28 Bd Poissonnière 92100 Boulogne-Billancourt	Atelier Ergon 2 Bd Poissonnière 75009 Paris	Cabinet DUBOIS 2 rue des Entrepreneurs 86130 St Georges Les Baillargeaux	PAGE			
0 0.1m 0.5m 1m							06			

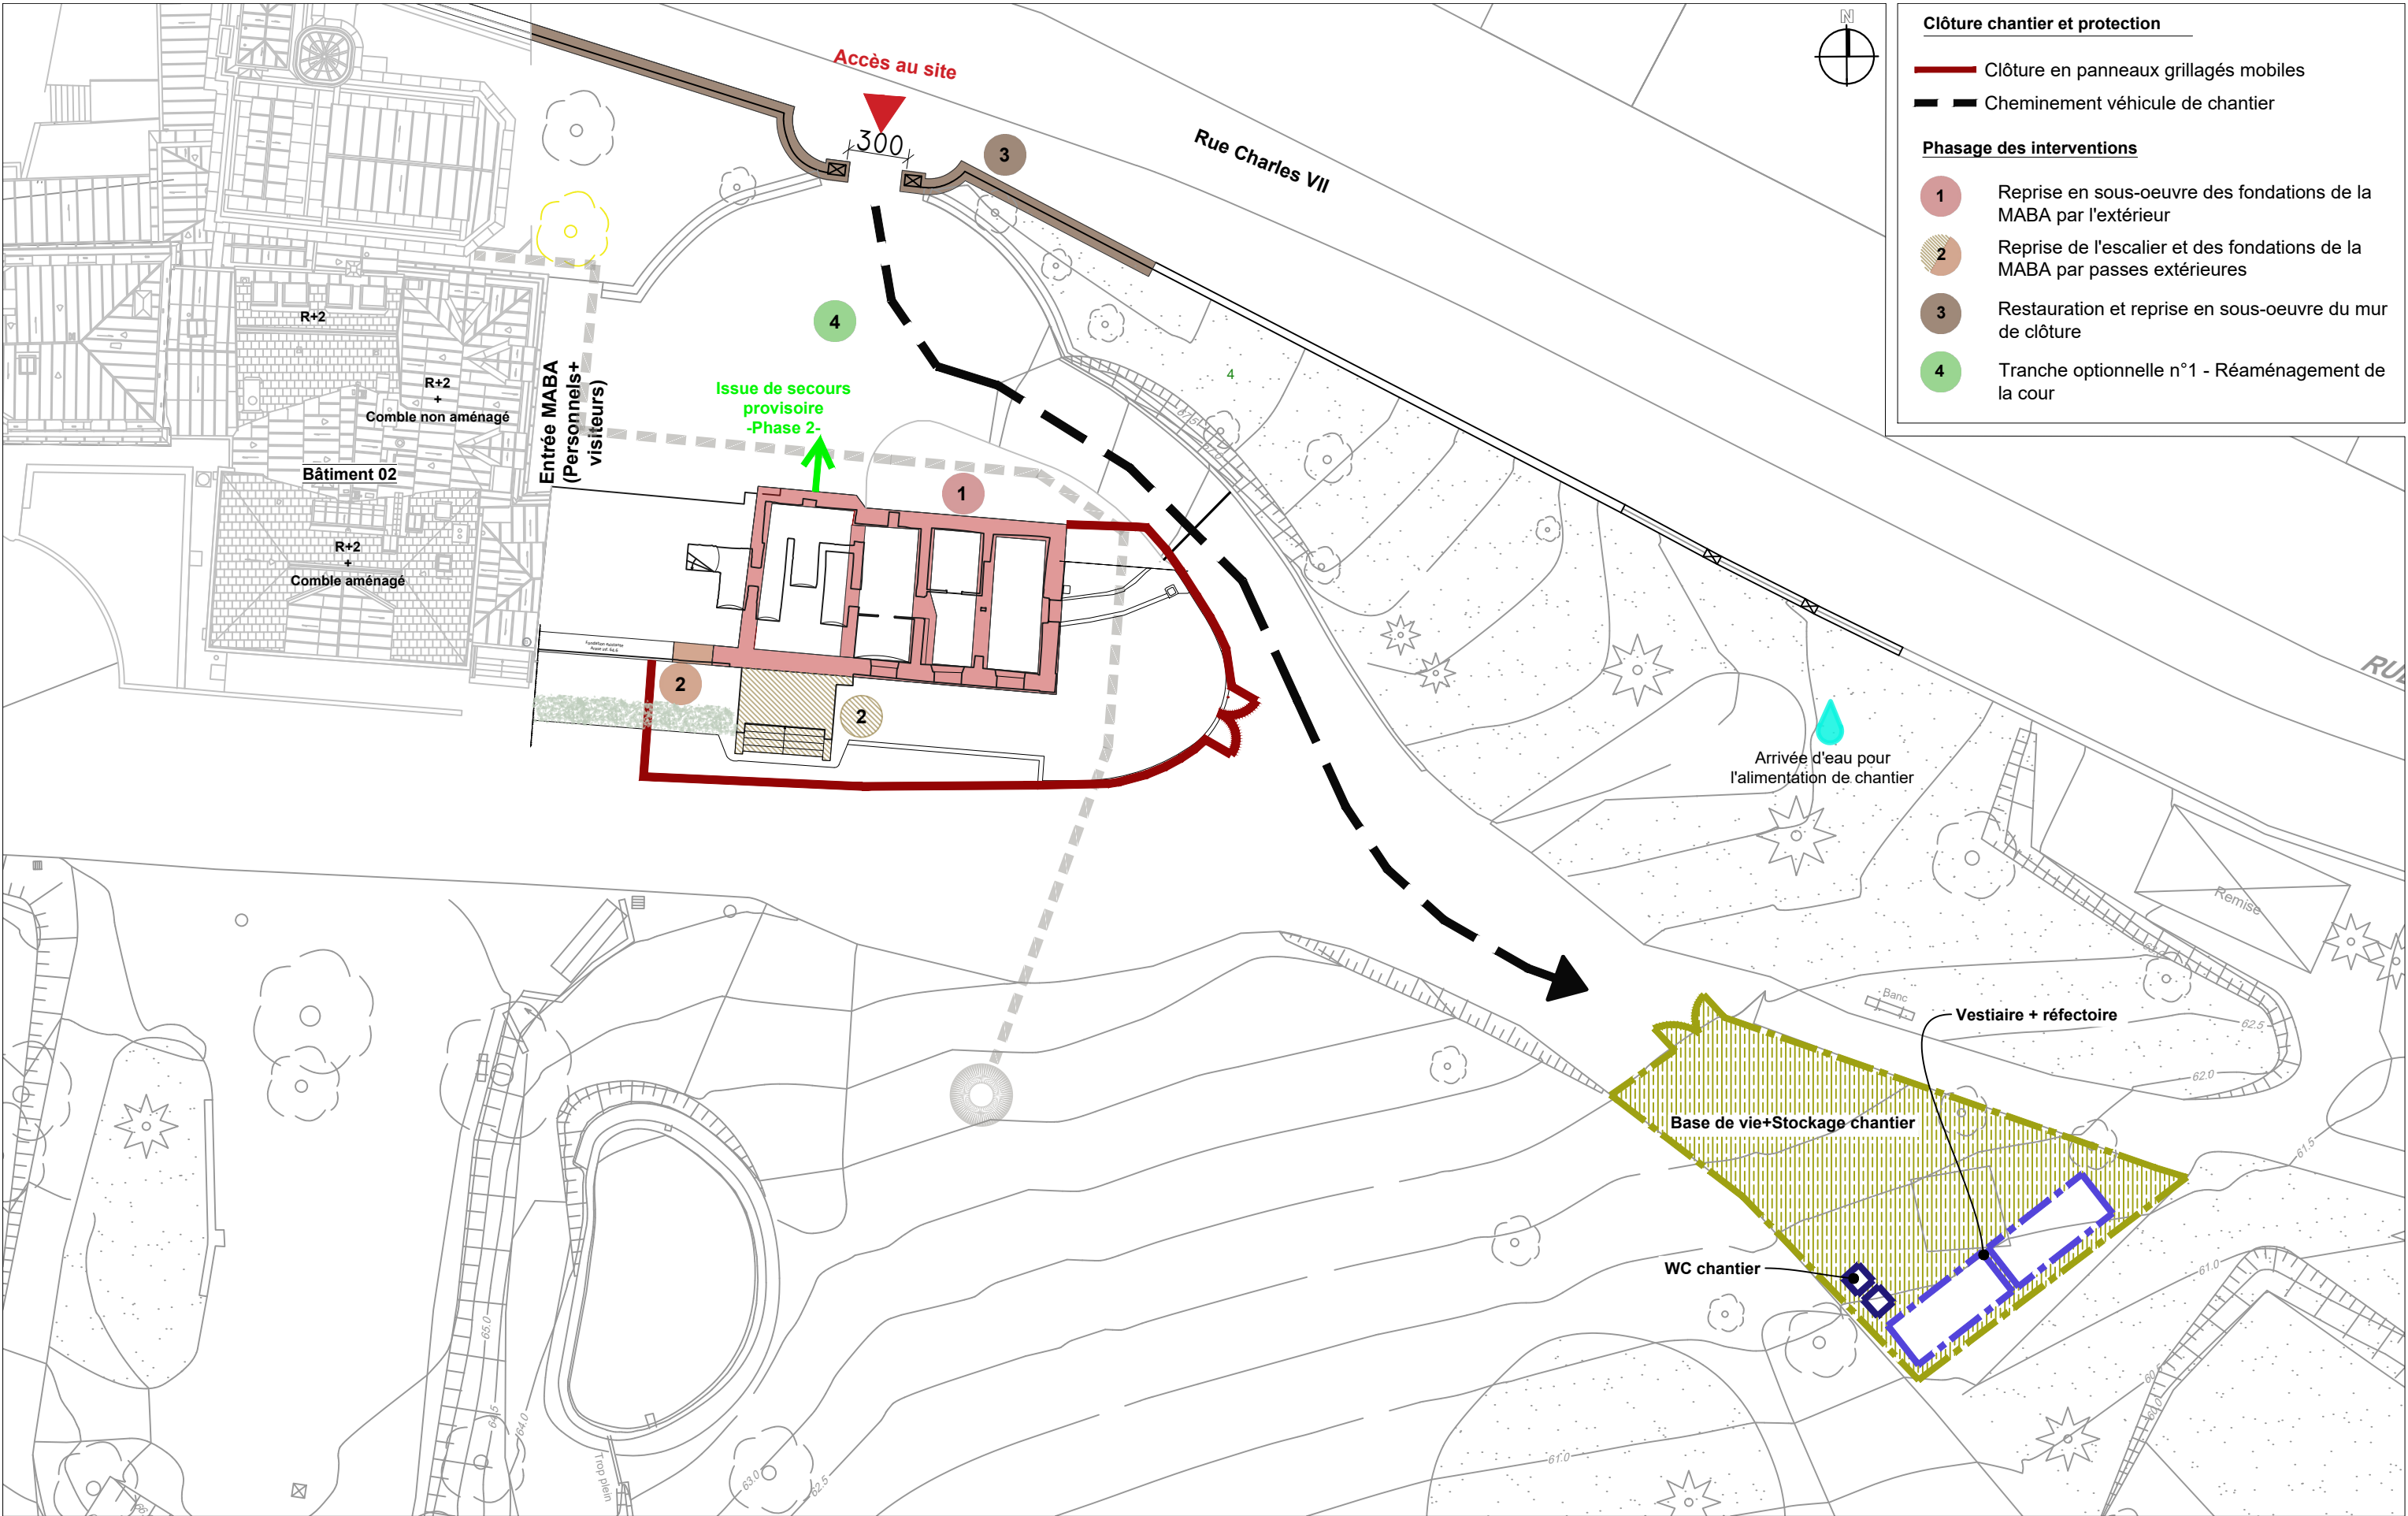

Echelle	PROJET	SEPTEMBRE 2025	Restauration du clos et couvert de la Maison Nationale des Artistes				SITE CLASSÉ PAR ARRÊTÉ DU 02 AVRIL 1963	BÂTIM.	
1:300	PLAN D'INSTALLATION DE CHANTIER PHASE 2 : TRAVAUX DE REPRISE EN SOUS-OEUVRE	PRO	MAÎTRE D'OUVRAGE :		MAÎTRE D'OEUVRE :		BET Structure:	Économiste de la construction:	--
			 L'OPPIC 30 Rue du Château des Rentiers 75013 Paris	 ORIGO / A&M Patrimoine 60ter rue de Bellevue 92100 Boulogne-Billancourt	 Atelier Ergon 28 Bd Poissonnière 75009 Paris	 Cabinet DUBOIS 2 rue des Entrepreneurs 86130 St Georges Les Baillargeaux	PAGE		
0 2m 5m 10m							07		

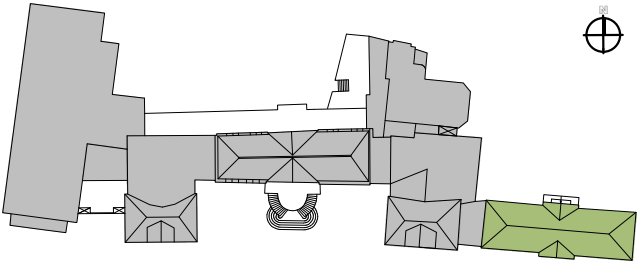


Plan de repérage

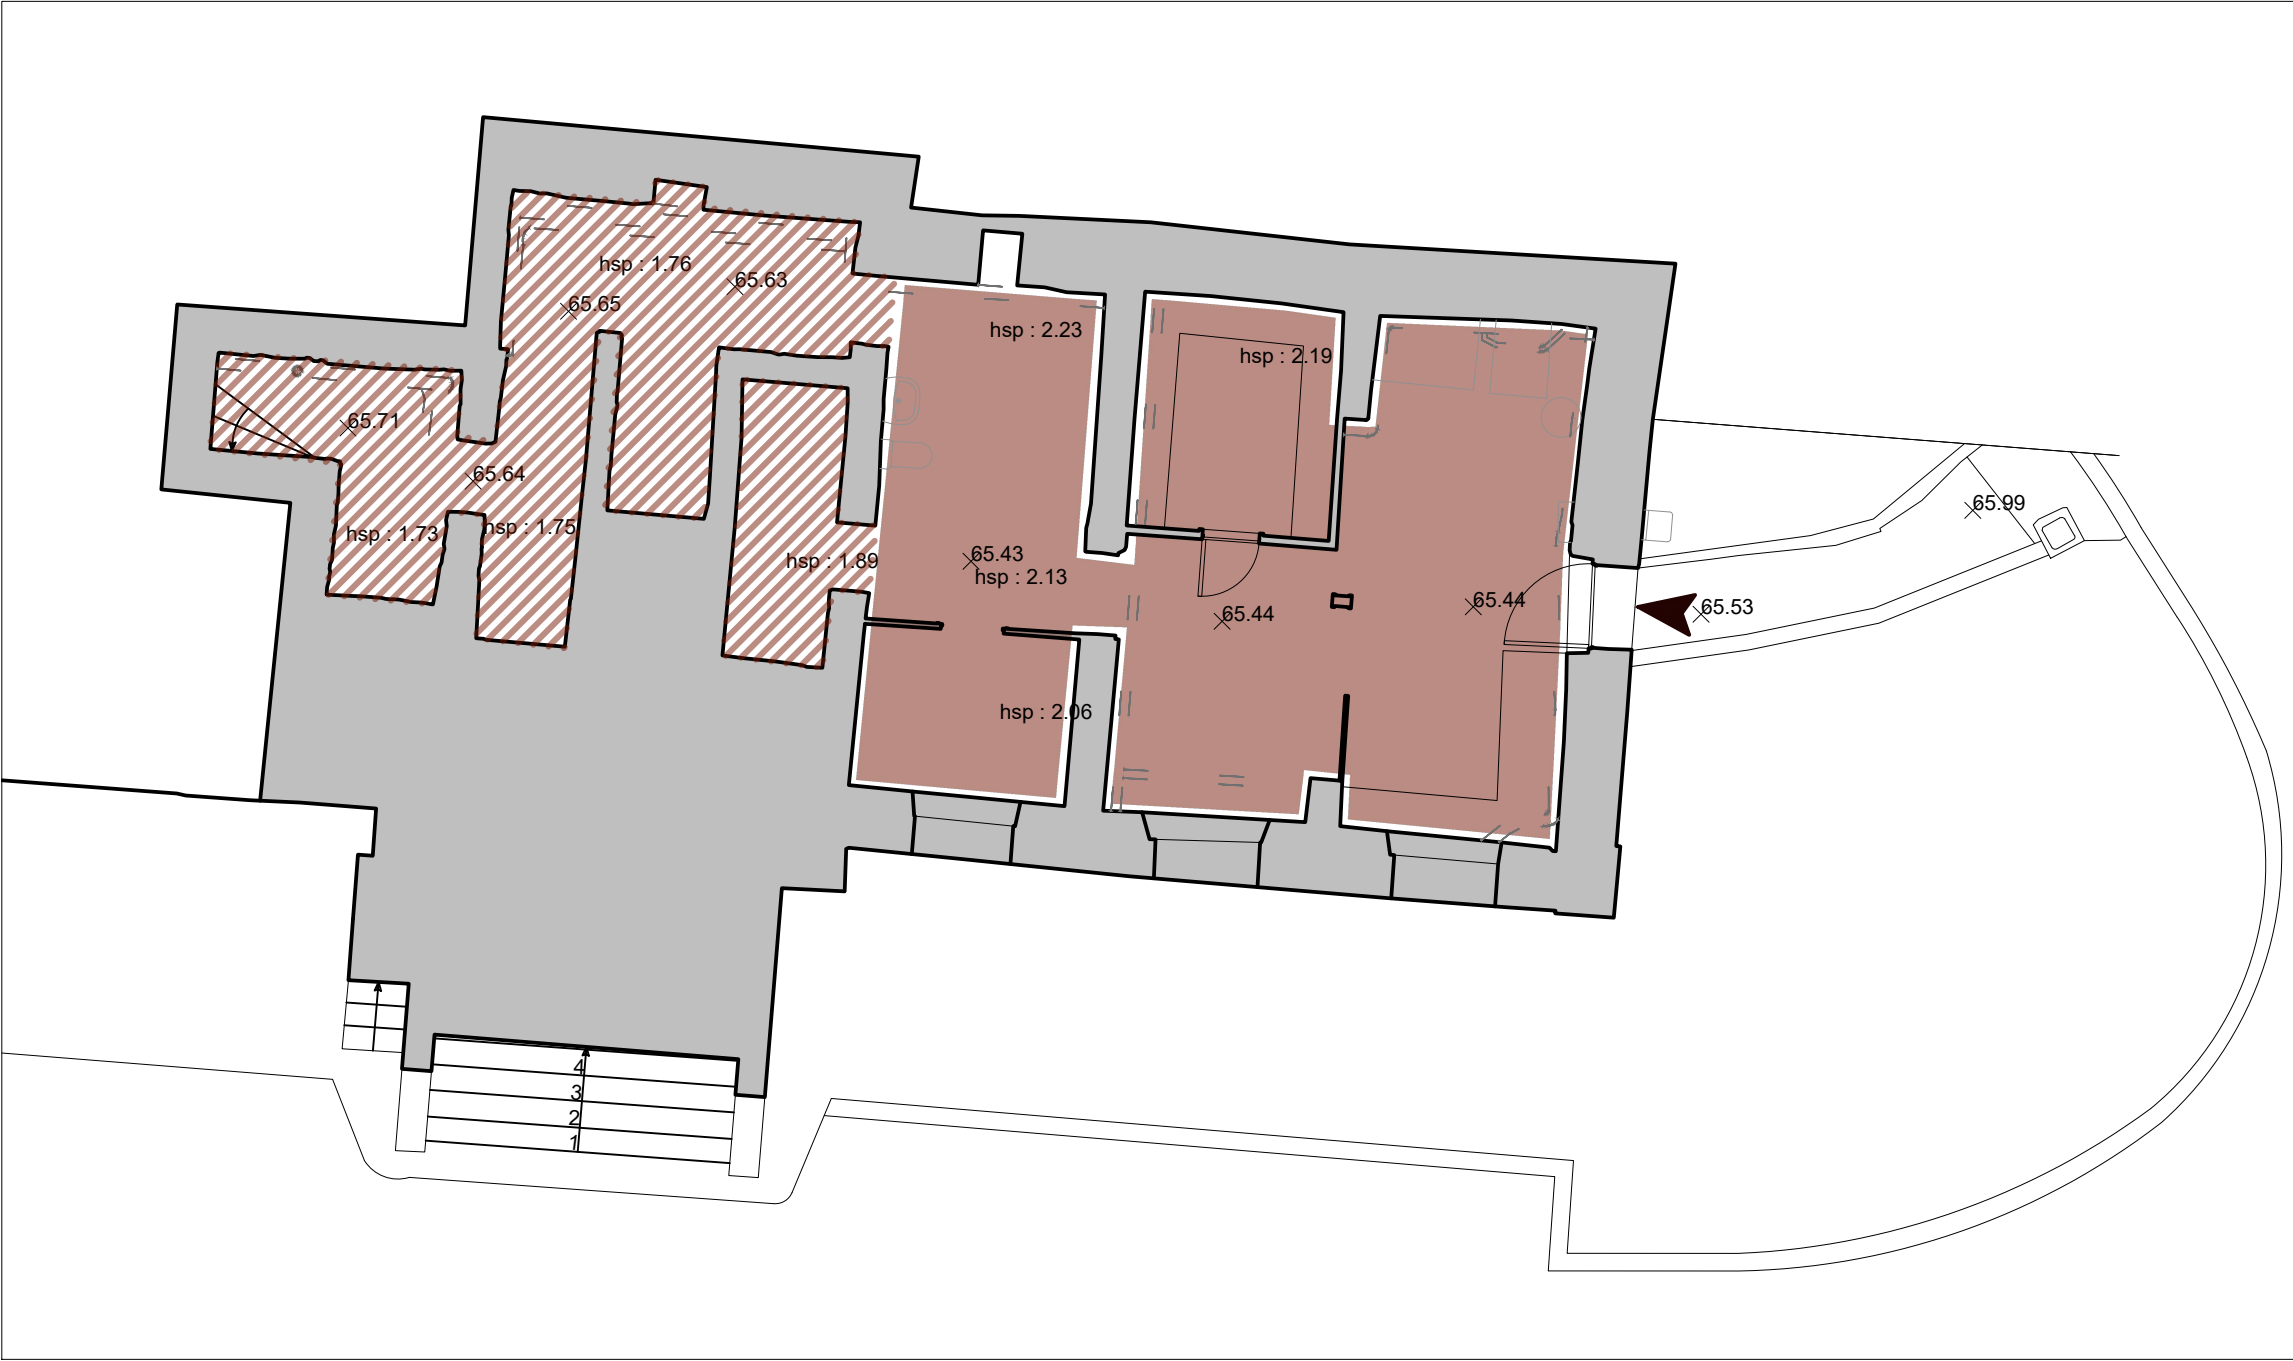



- Création de dalles portées
- Réfection du sol en terre battue

Echelle	EXISTANT	OCTOBRE 2025	Restauration du clos et couvert de la Maison Nationale des Artistes				SITE CLASSÉ PAR ARRÊTÉ DU 02 AVRIL 1963	BÂTIM.	
1:100	B1-PLAN DU SOUS SOL	PRO	MAÎTRE D'OUVRAGE :		MAÎTRE D'OEUVRE :		BET Structure:	Économiste de la construction:	--
			 L'OPPIC 30 Rue du Château des Rentiers 75013 Paris	 ORIGO / A&M Patrimoine 60ter rue de Bellevue 92100 Boulogne-Billancourt	 Atelier Ergon 28 Bd Poissonnière 75009 Paris	 Cabinet DUBOIS 2 rue des Entrepreneurs 86130 St Georges Les Baillargeaux	PAGE		
							08		

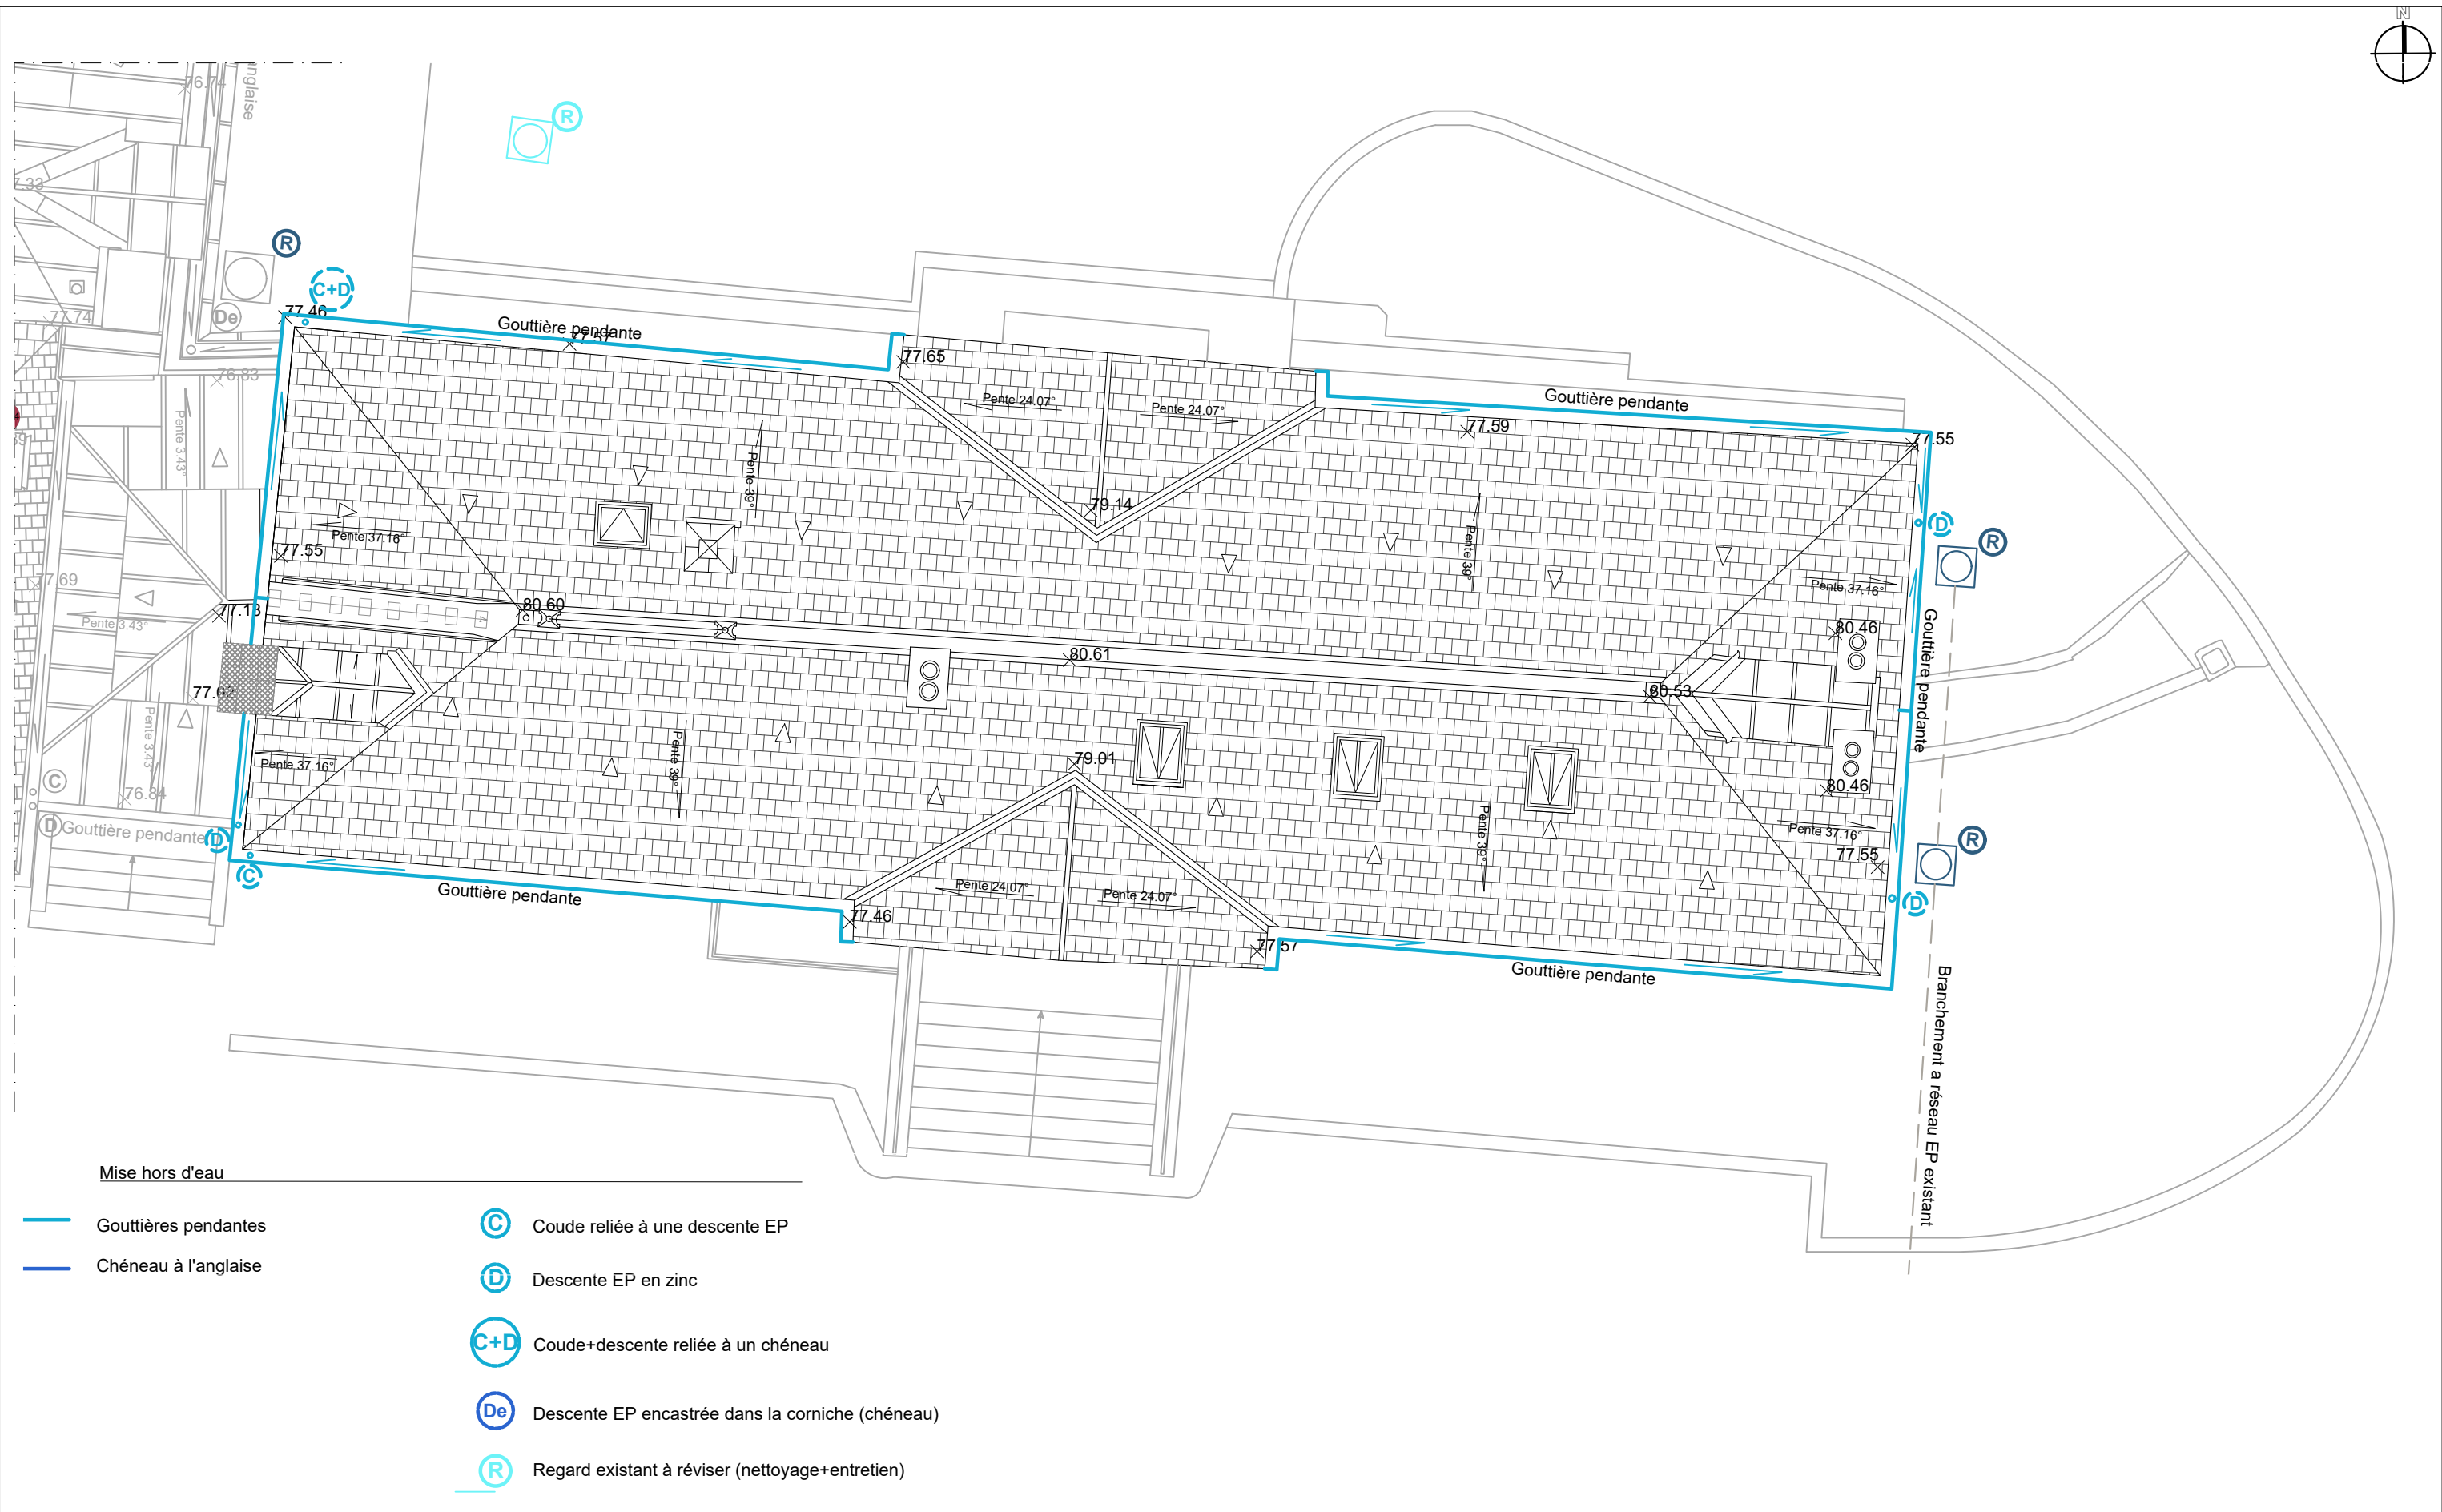

Echelle	PROJET	OCTOBRE 2025	Restauration du clos et couvert de la Maison Nationale des Artistes				SITE CLASSÉ PAR ARRÊTÉ DU 02 AVRIL 1963	BÂTIM.		
1:100	PLAN D'EVACUATION DES EAUX PLUVIALES	PRO	MAÎTRE D'OUVRAGE :		MAÎTRE D'OEUVRE :		BET Structure:		Économiste de la construction:	--
			 L'OPPIC 30 Rue du Château des Rentiers 75013 Paris	 ORIGO / A&M Patrimoine 60ter rue de Bellevue 92100 Boulogne-Billancourt	 Atelier Ergon 28 Bd Poissonnière 75009 Paris	 Cabinet DUBOIS 2 rue des Entrepreneurs 86130 St Georges Les Baillargeaux	PAGE			
								09		

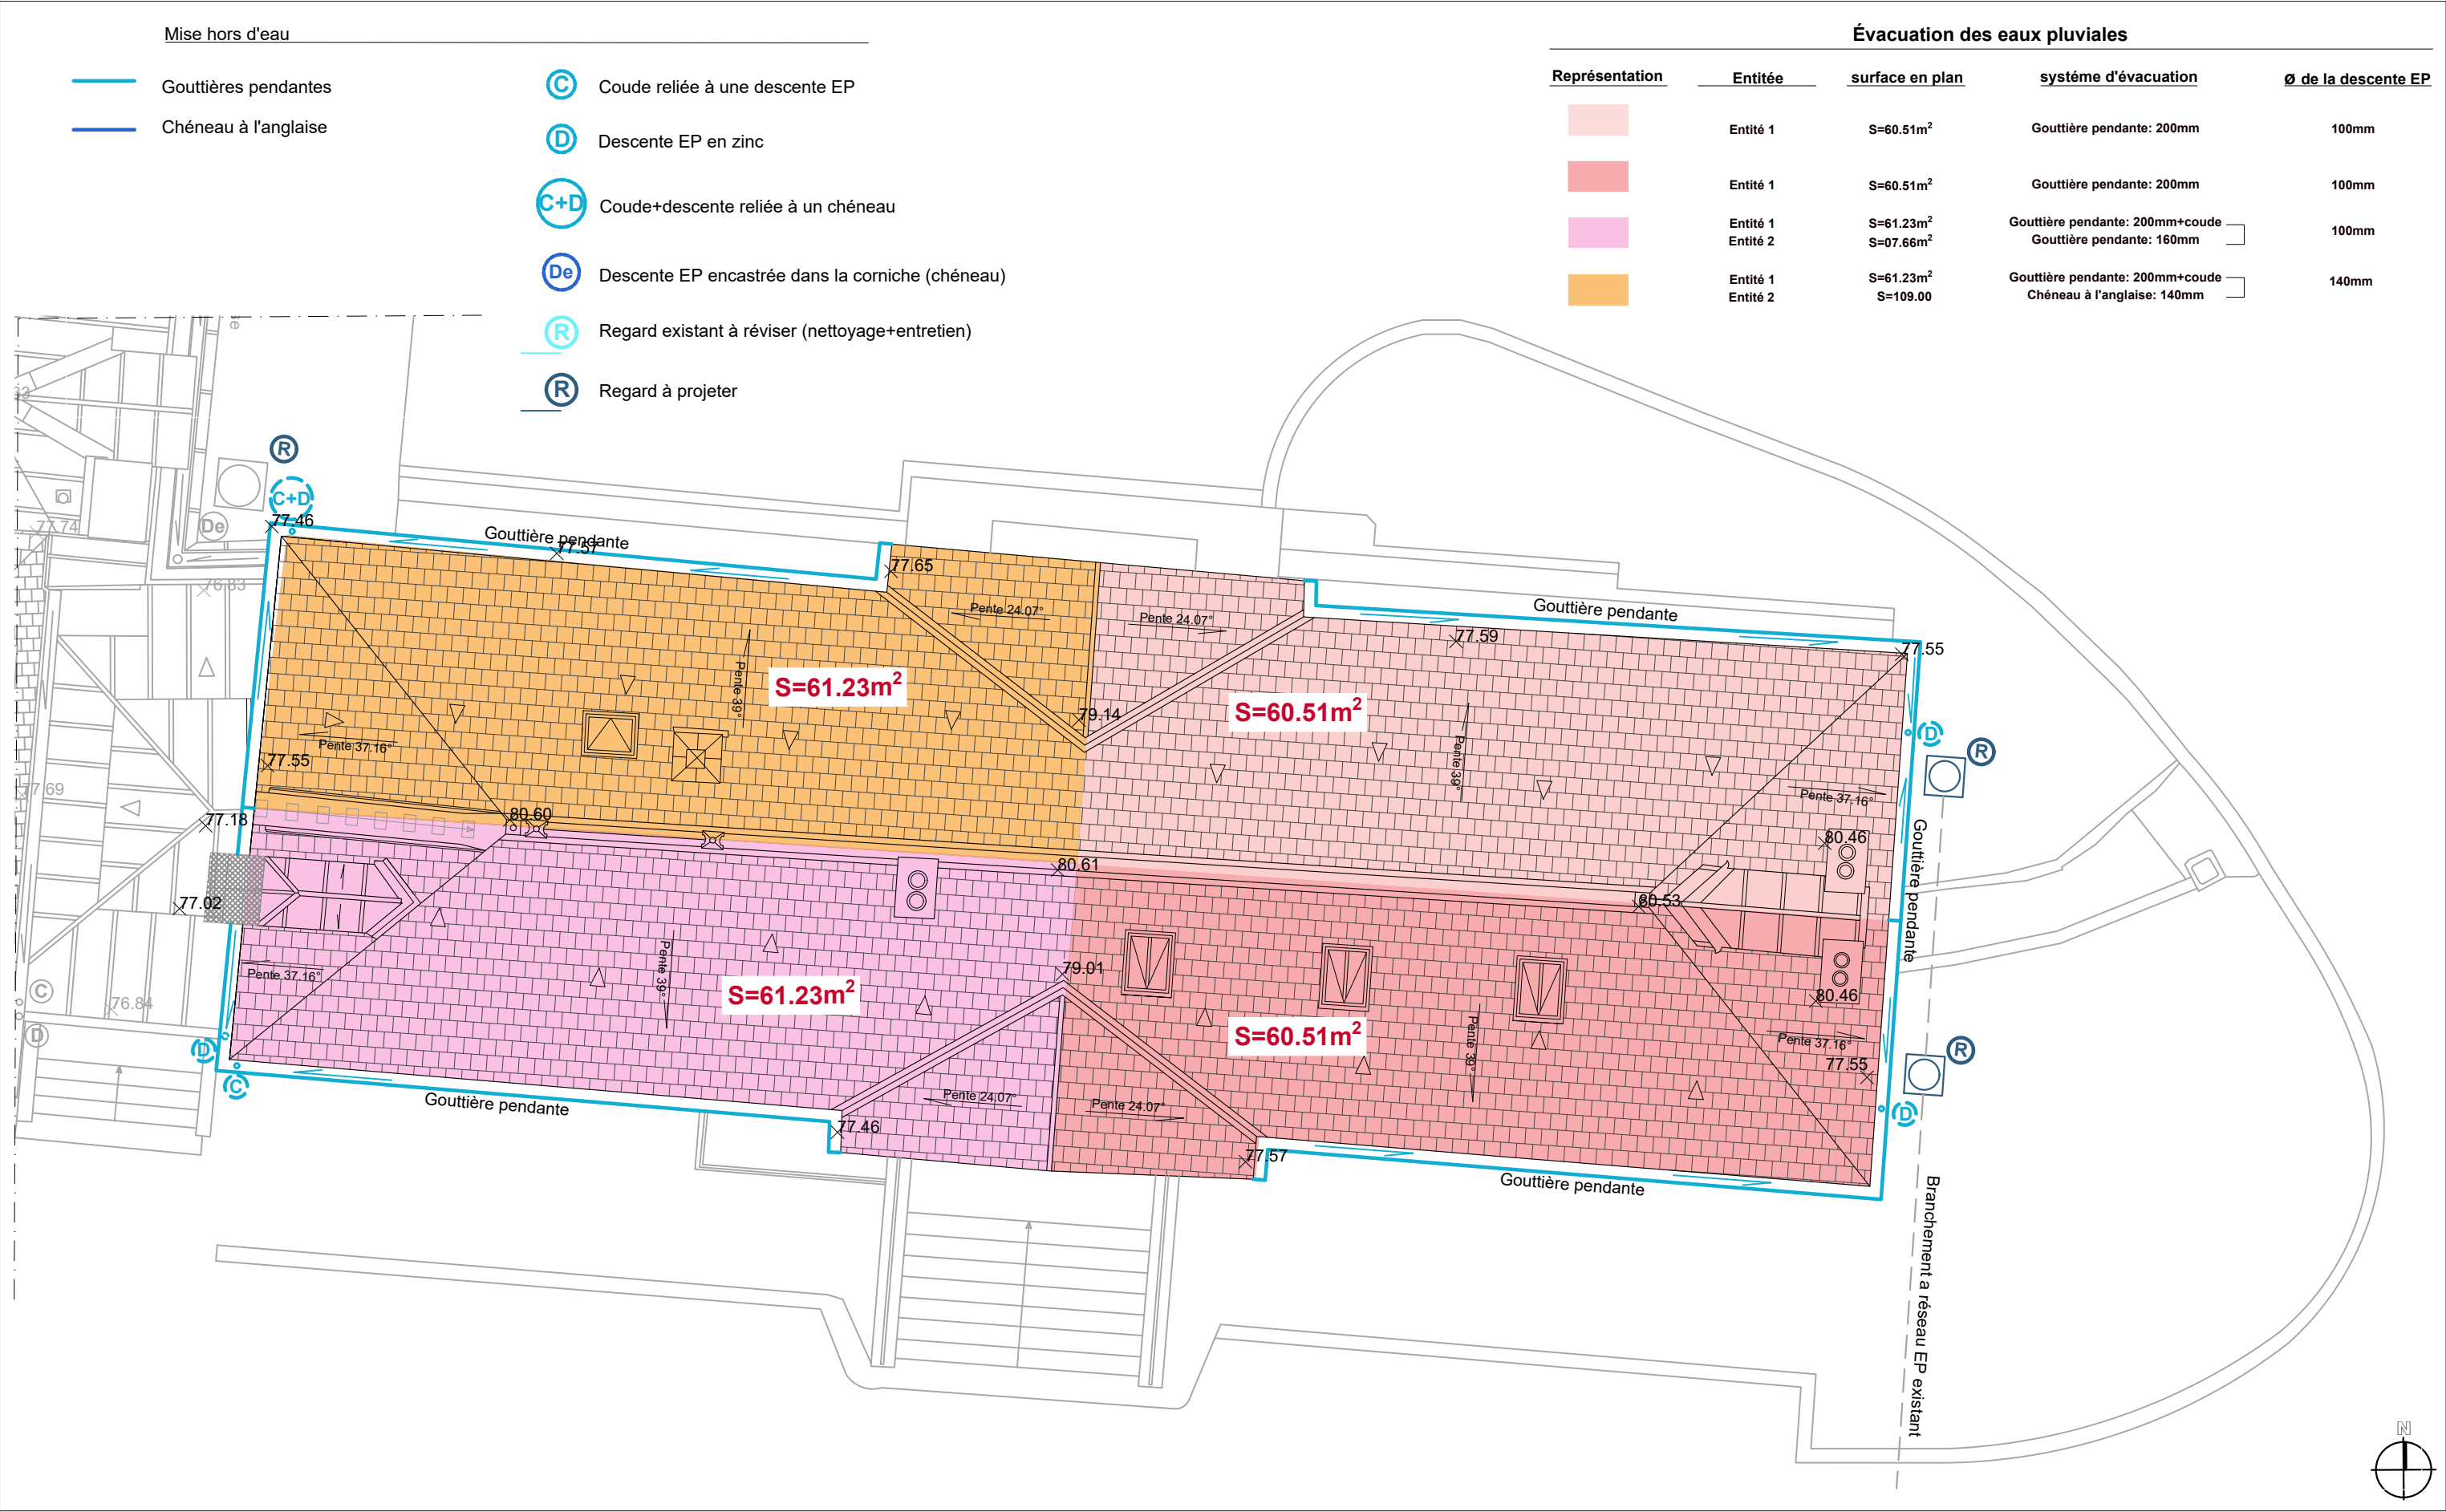

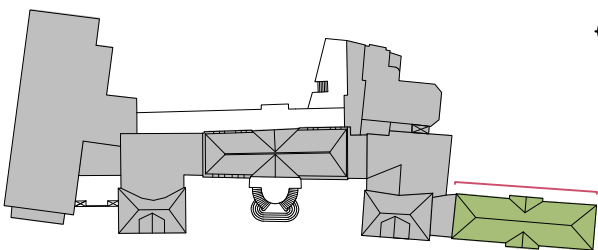


B1 - Plan de repérage de la façade nord



Système de récupération des eaux pluviales

Redimensionnement/remplacement du dispositif de récupération des eaux pluviales.

Echelle	PROJET	OCTOBRE 2025	Restauration du clos et couvert de la Maison Nationale des Artistes			SITE CLASSÉ PAR ARRÊTÉ DU 02 AVRIL 1963	BÂTIM.
1:100	BATIMENT 1 ELEVATION NORD	PRO	MAÎTRE D'OUVRAGE :	MAÎTRE D'OEUVRE :	BET Structure:	Économiste de la construction:	--
			 L'OPPIC 30 Rue du Château des Rentiers 75013 Paris	 ORIGO / A&M Patrimoine 60ter rue de Bellevue 92100 Boulogne-Billancourt	 Atelier Ergon 28 Bd Poissonnière 75009 Paris	 Cabinet DUBOIS 2 rue des Entrepreneurs 86130 St Georges Les Baillargeaux	PAGE
							11

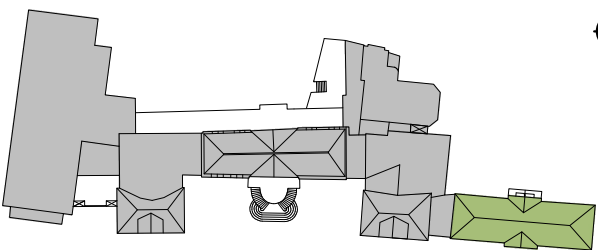


B1 - Plan de repérage de la façade sud




Système de récupération des eaux pluviales

Redimensionnement/remplacement du dispositif de récupération des eaux pluviales.

Echelle	PROJET	OCTOBRE 2025	Restauration du clos et couvert de la Maison Nationale des Artistes			SITE CLASSÉ PAR ARRÊTÉ DU 02 AVRIL 1963	BÂTIM.
1:100	BATIMENT 1 ELEVATION SUD	PRO	MAÎTRE D'OUVRAGE :	MAÎTRE D'OEUVRE :	BET Structure:	Économiste de la construction:	--
			L'OPPIC 30 Rue du Château des Rentiers 75013 Paris	origo ORIGO / A&M Patrimoine 60ter rue de Bellevue 92100 Boulogne-Billancourt	 Atelier Ergon 28 Bd Poissonnière 75009 Paris	 Cabinet DUBOIS 2 rue des Entrepreneurs 86130 St Georges Les Baillargeaux	PAGE
							12

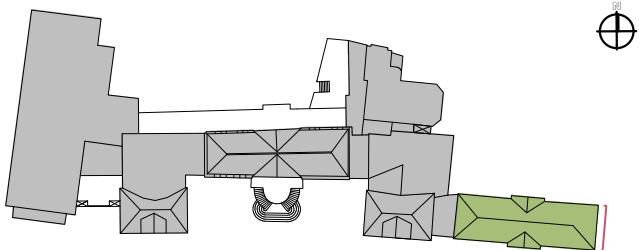

B1-Plan de repérage de la façade est

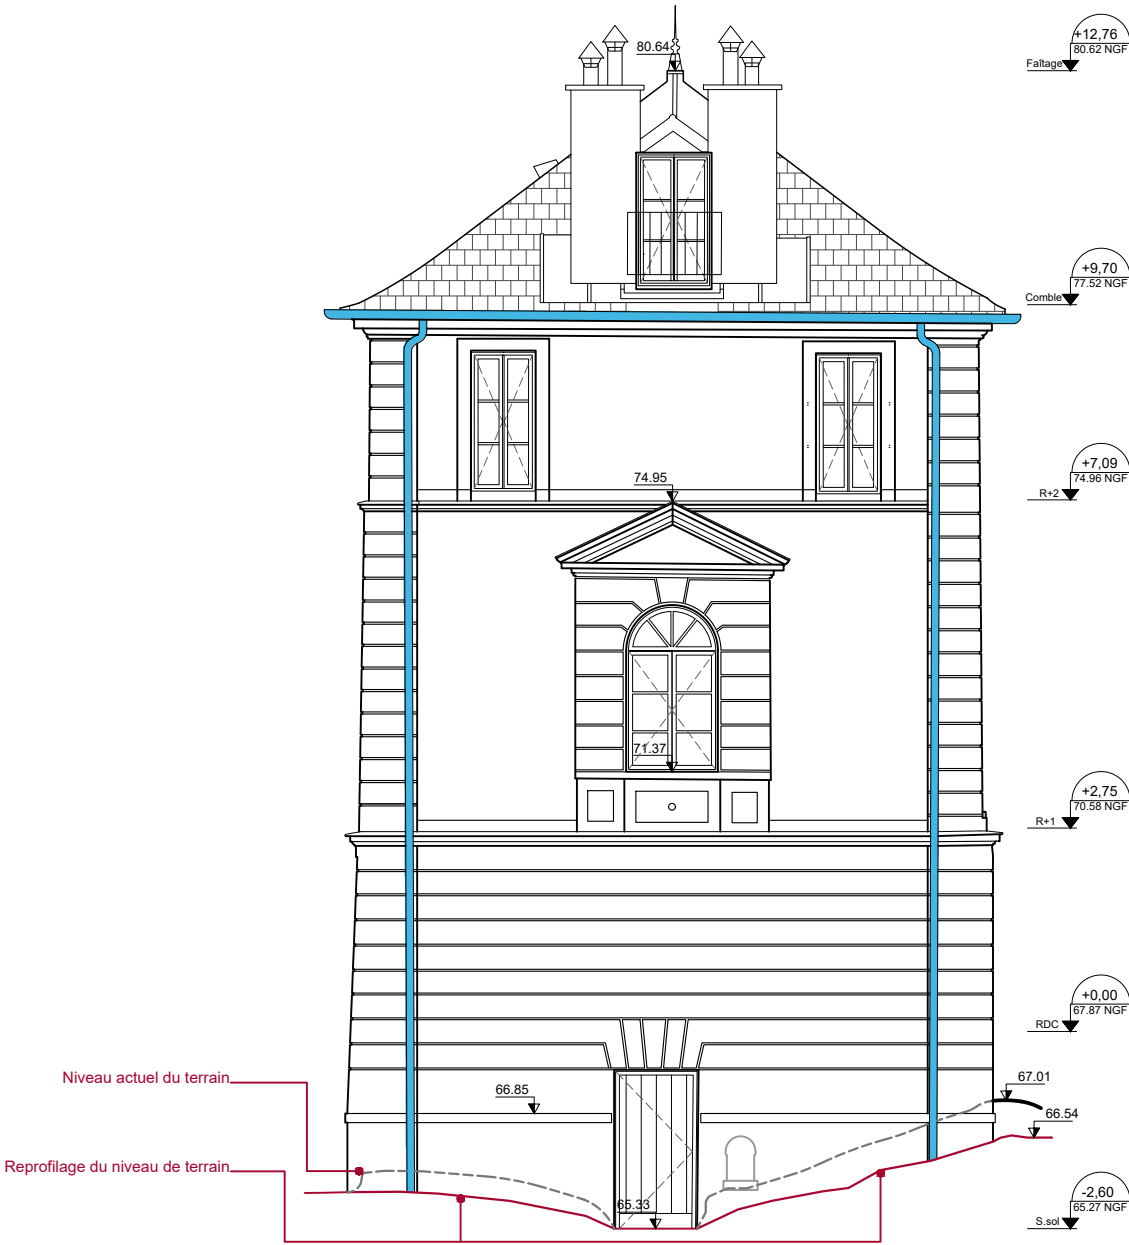

Système de récupération des eaux pluviales

Redimensionnement/remplacement du dispositif de récupération des eaux pluviales.

Echelle	PROJET	OCTOBRE 2025	Restauration du clos et couvert de la Maison Nationale des Artistes			SITE CLASSÉ PAR ARRÊTÉ DU 02 AVRIL 1963	BÂTIM.
1:100	BATIMENT 1 ELEVATION EST	PRO	MAÎTRE D'OUVRAGE :	MAÎTRE D'OEUVRE :	BET Structure:	Économiste de la construction:	--
			L'OPPIC 30 Rue du Château des Rentiers 75013 Paris	origo ORIGO / A&M Patrimoine 60ter rue de Bellevue 92100 Boulogne-Billancourt	 Atelier Ergon 28 Bd Poissonnière 75009 Paris	 Cabinet DUBOIS 2 rue des Entrepreneurs 86130 St Georges Les Baillargeaux	PAGE
							13

