

CENTRE HOSPITALIER Ph. PINEL
COMMUNE DE DURY

PLAN DES UNITES DE VIE 2 ET 3
Maison d'Accueil Spécialisée La POMMERAIE
PLANS DES ZONES DE MISE EN SECURITE

DATE JANVIER 2021 ECHELLE 1 / 200 SSI 05

COORDINATEUR SSI


C.D.P CONSULTING - Téléphone 06 11 46 55 40
117 CHAUSSEE JULES FERRY 80090 AMIENS
Email cdp80-consulting@orange.fr

ZONE J 10 / UNITE DE VIE 2

ZONE J 10 / UNITE DE VIE 3

Boucle DI /DM N° 2

Boucle DI /DM N°2

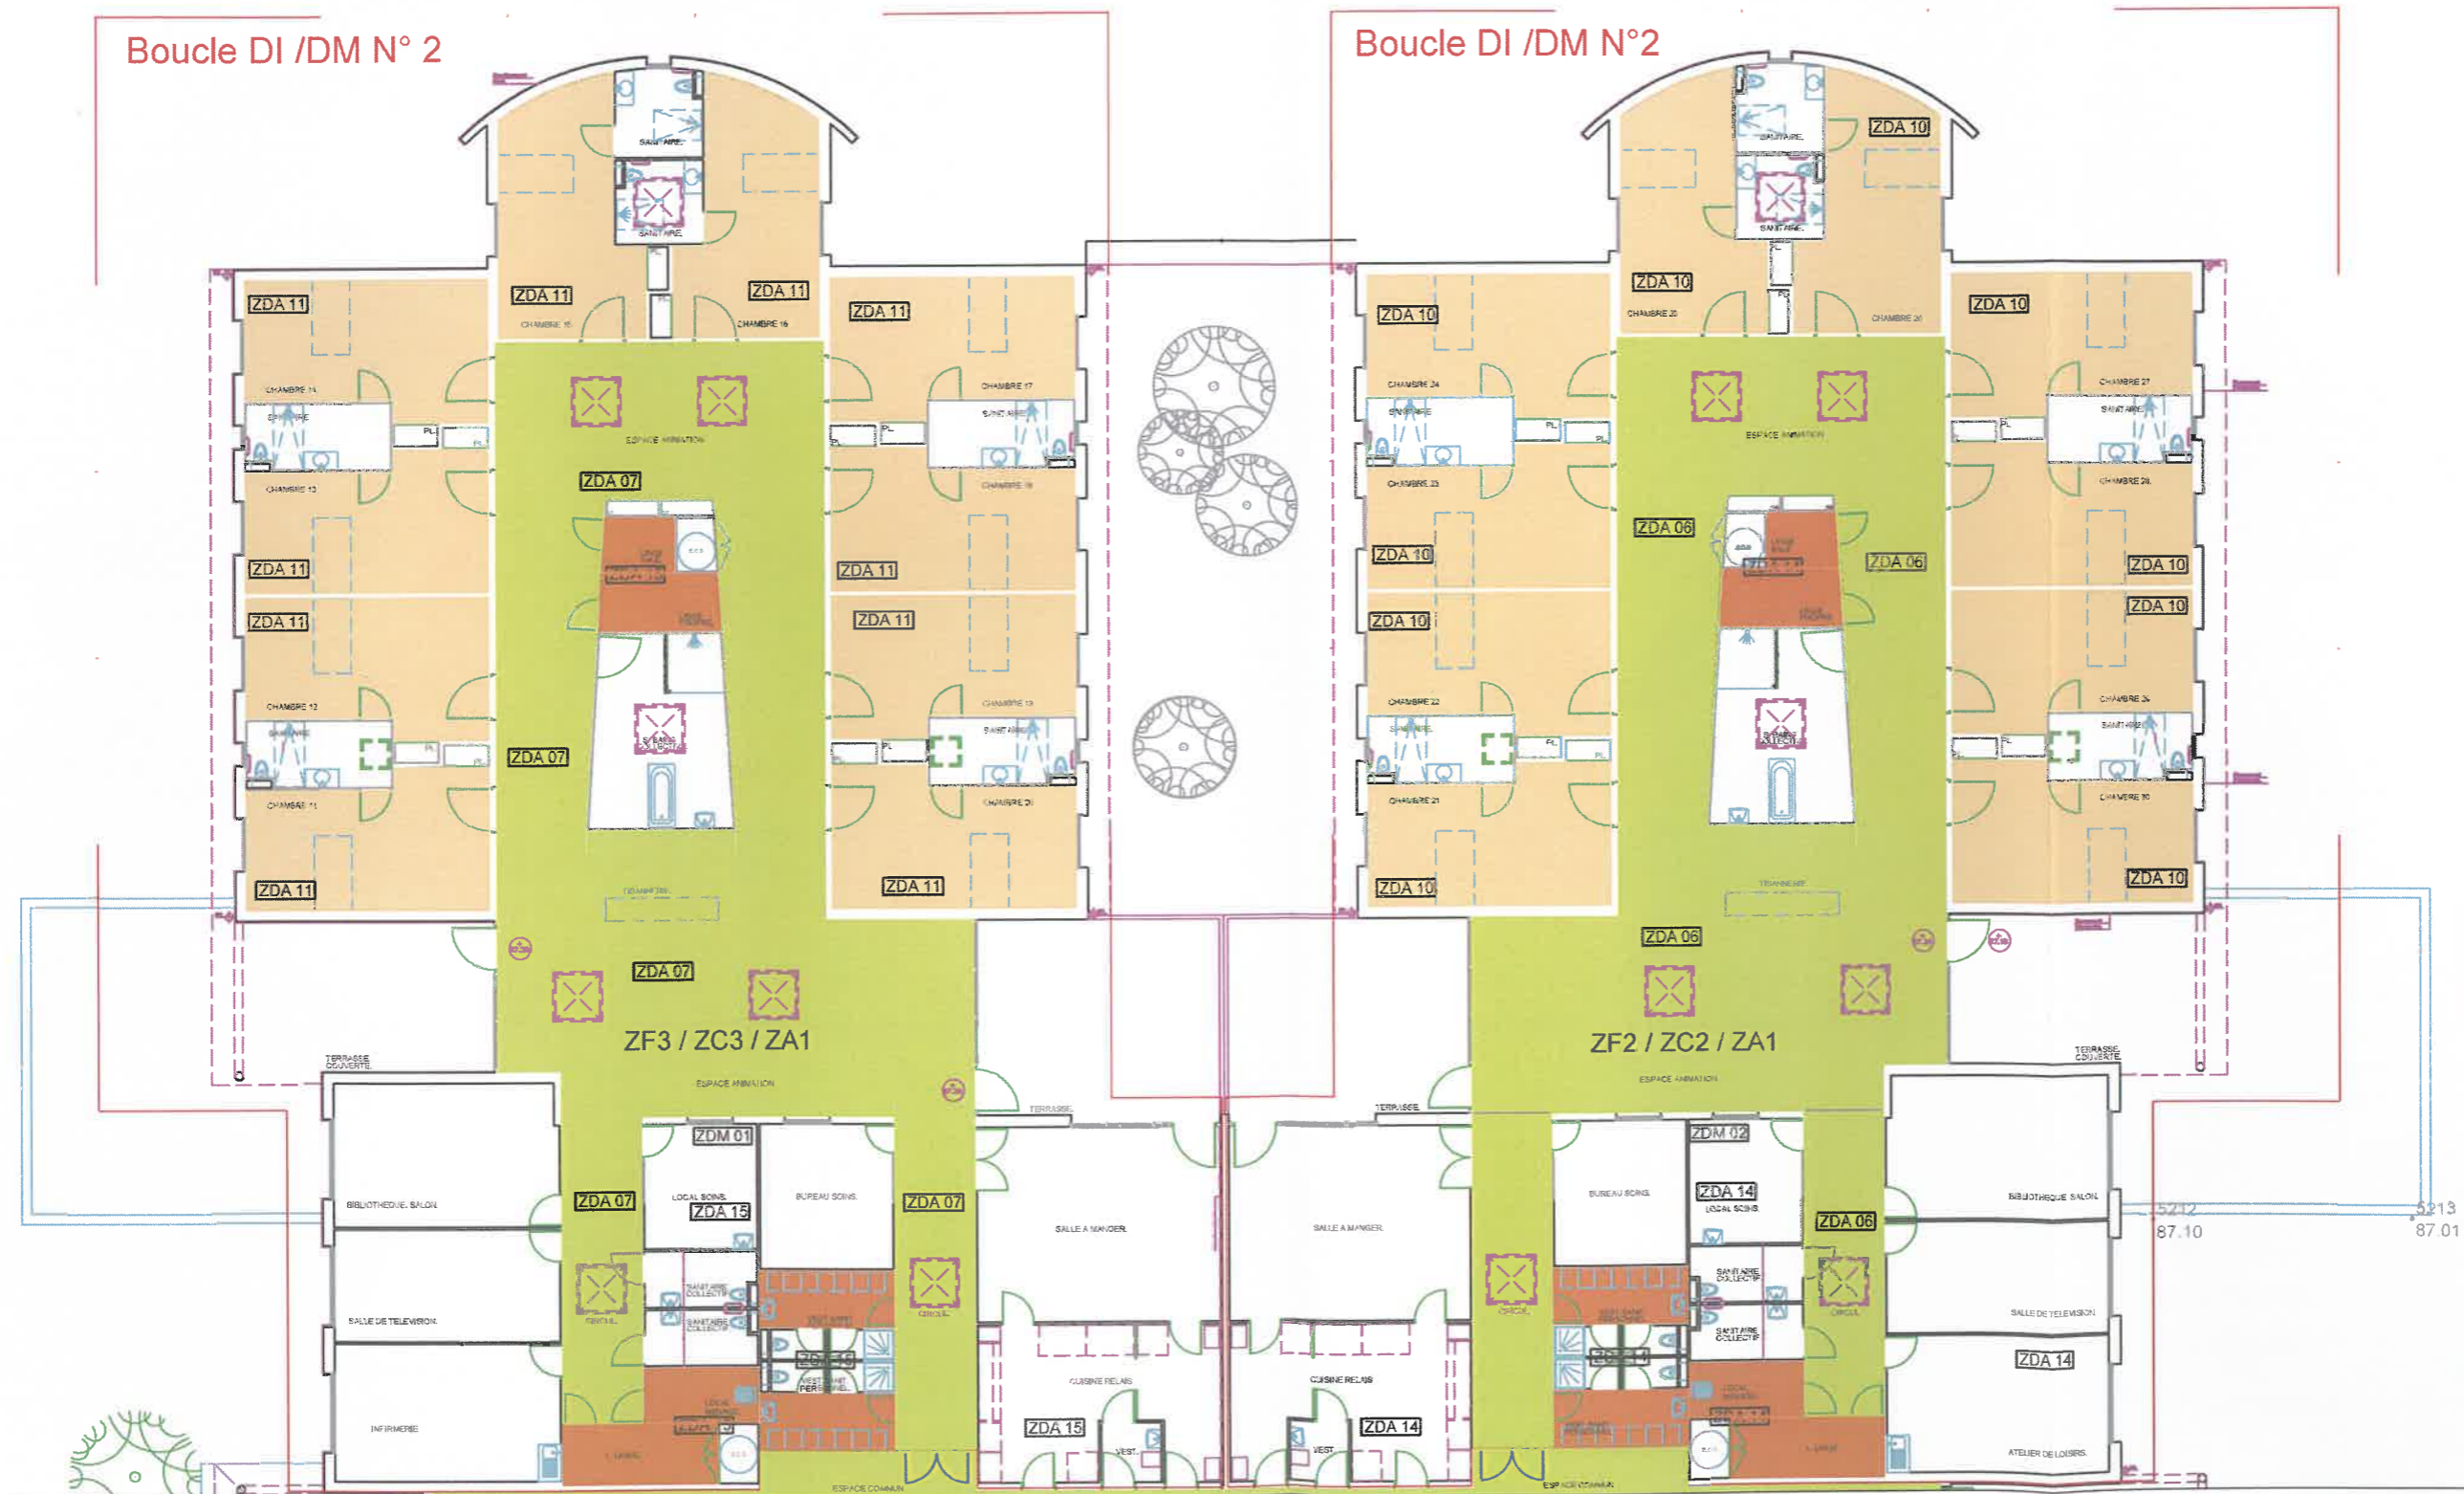


CENTRE HOSPITALIER Ph. PINEL
COMMUNE DE DURY

PLAN DE LA ZONE CENTRALE
Maison d'Accueil Spécialisée La POMMERAIE
PLANS DES ZONES DE MISE EN SECURITE

DATE	JANVIER 2021	ECHELLE	1 / 200	SSI 06
------	--------------	---------	---------	--------

COORDINATEUR SSI

C.D.P CONSULTING - Téléphone 06 11 46 55 40
117 CHAUSSEE JULES FERRY 80090 AMIENS
Email cdp80-consulting@orange.fr

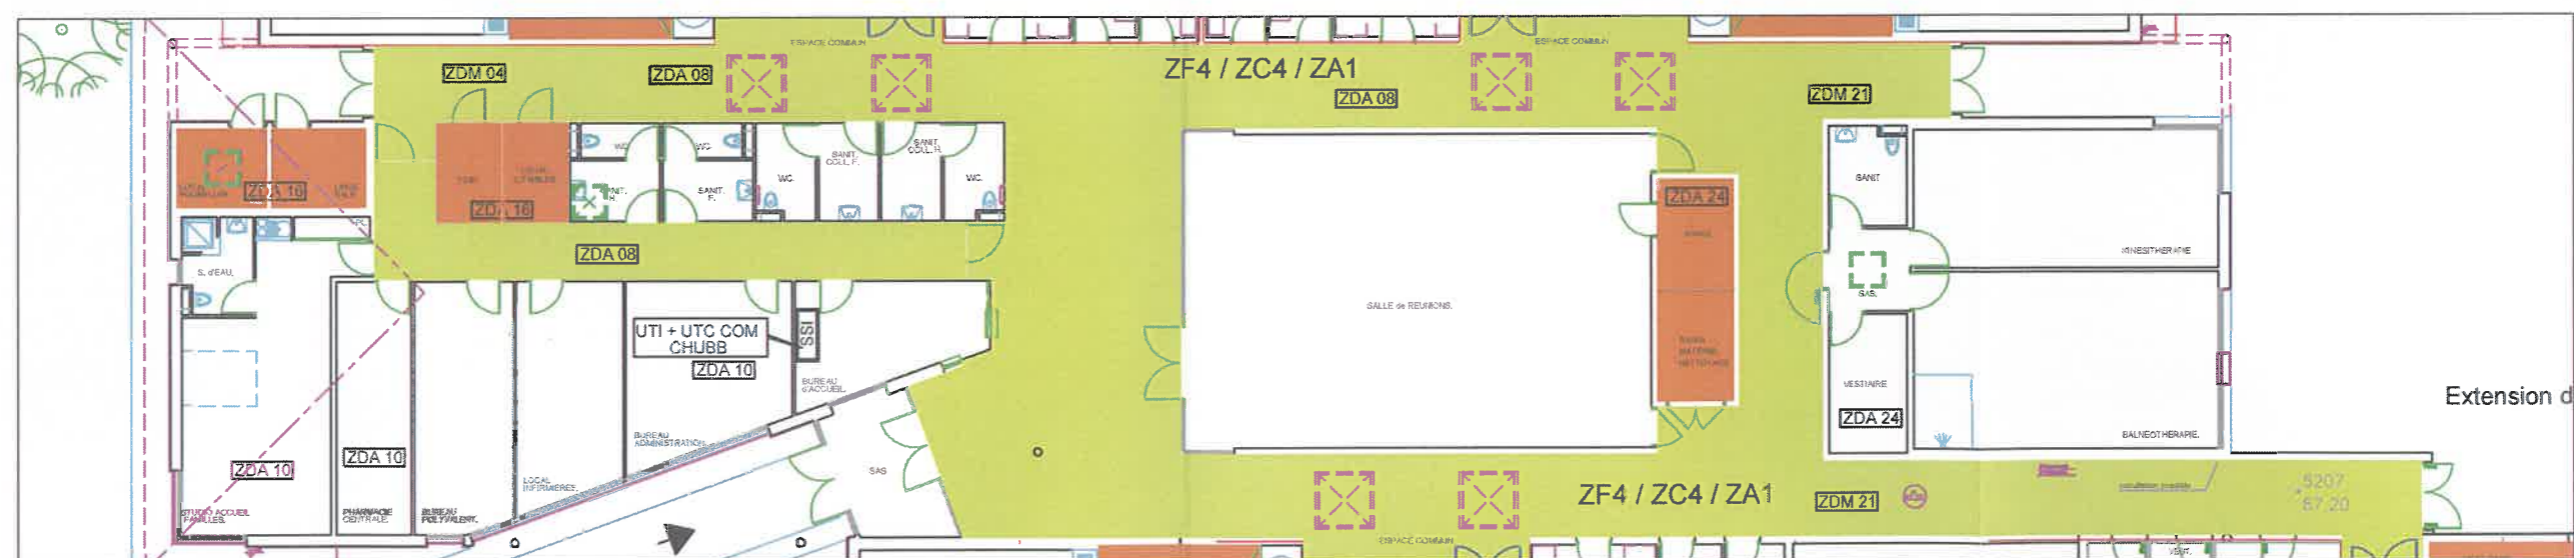

PLAN DES UNITES DE VIE 1 ET 4
Maison d'Accueil Spécialisée La POMMERAIE
PLANS DES ZONES DE MISE EN SECURITE

DATE	JANVIER 2021	ECHELLE	1 / 200	SSI 07
------	--------------	---------	---------	--------

C.D.P CONSULTING - Téléphone 06 11 46 55 40
117 CHAUSSEE JULES FERRY 80090 AMIENS
Email cdp80-consulting@orange.fr



CENTRE HOSPITALIER Ph. PINEL

COMMUNE DE DURY


PLAN DES UNITES DE VIE 2 ET 3 (COMBLES)

Maison d'Accueil Spécialisée La POMMERAIE

PLANS DES ZONES DE MISE EN SECURITE

DATE	JANVIER 2021	ECHELLE	1 / 200	SSI 08
------	--------------	---------	---------	--------

COORDINATEUR SSI
C.D.P CONSULTING - Téléphone 06 11 46 55 40
117 CHAUSSEE JULES FERRY 80090 AMIENS
Email cdp80-consulting@orange.fr

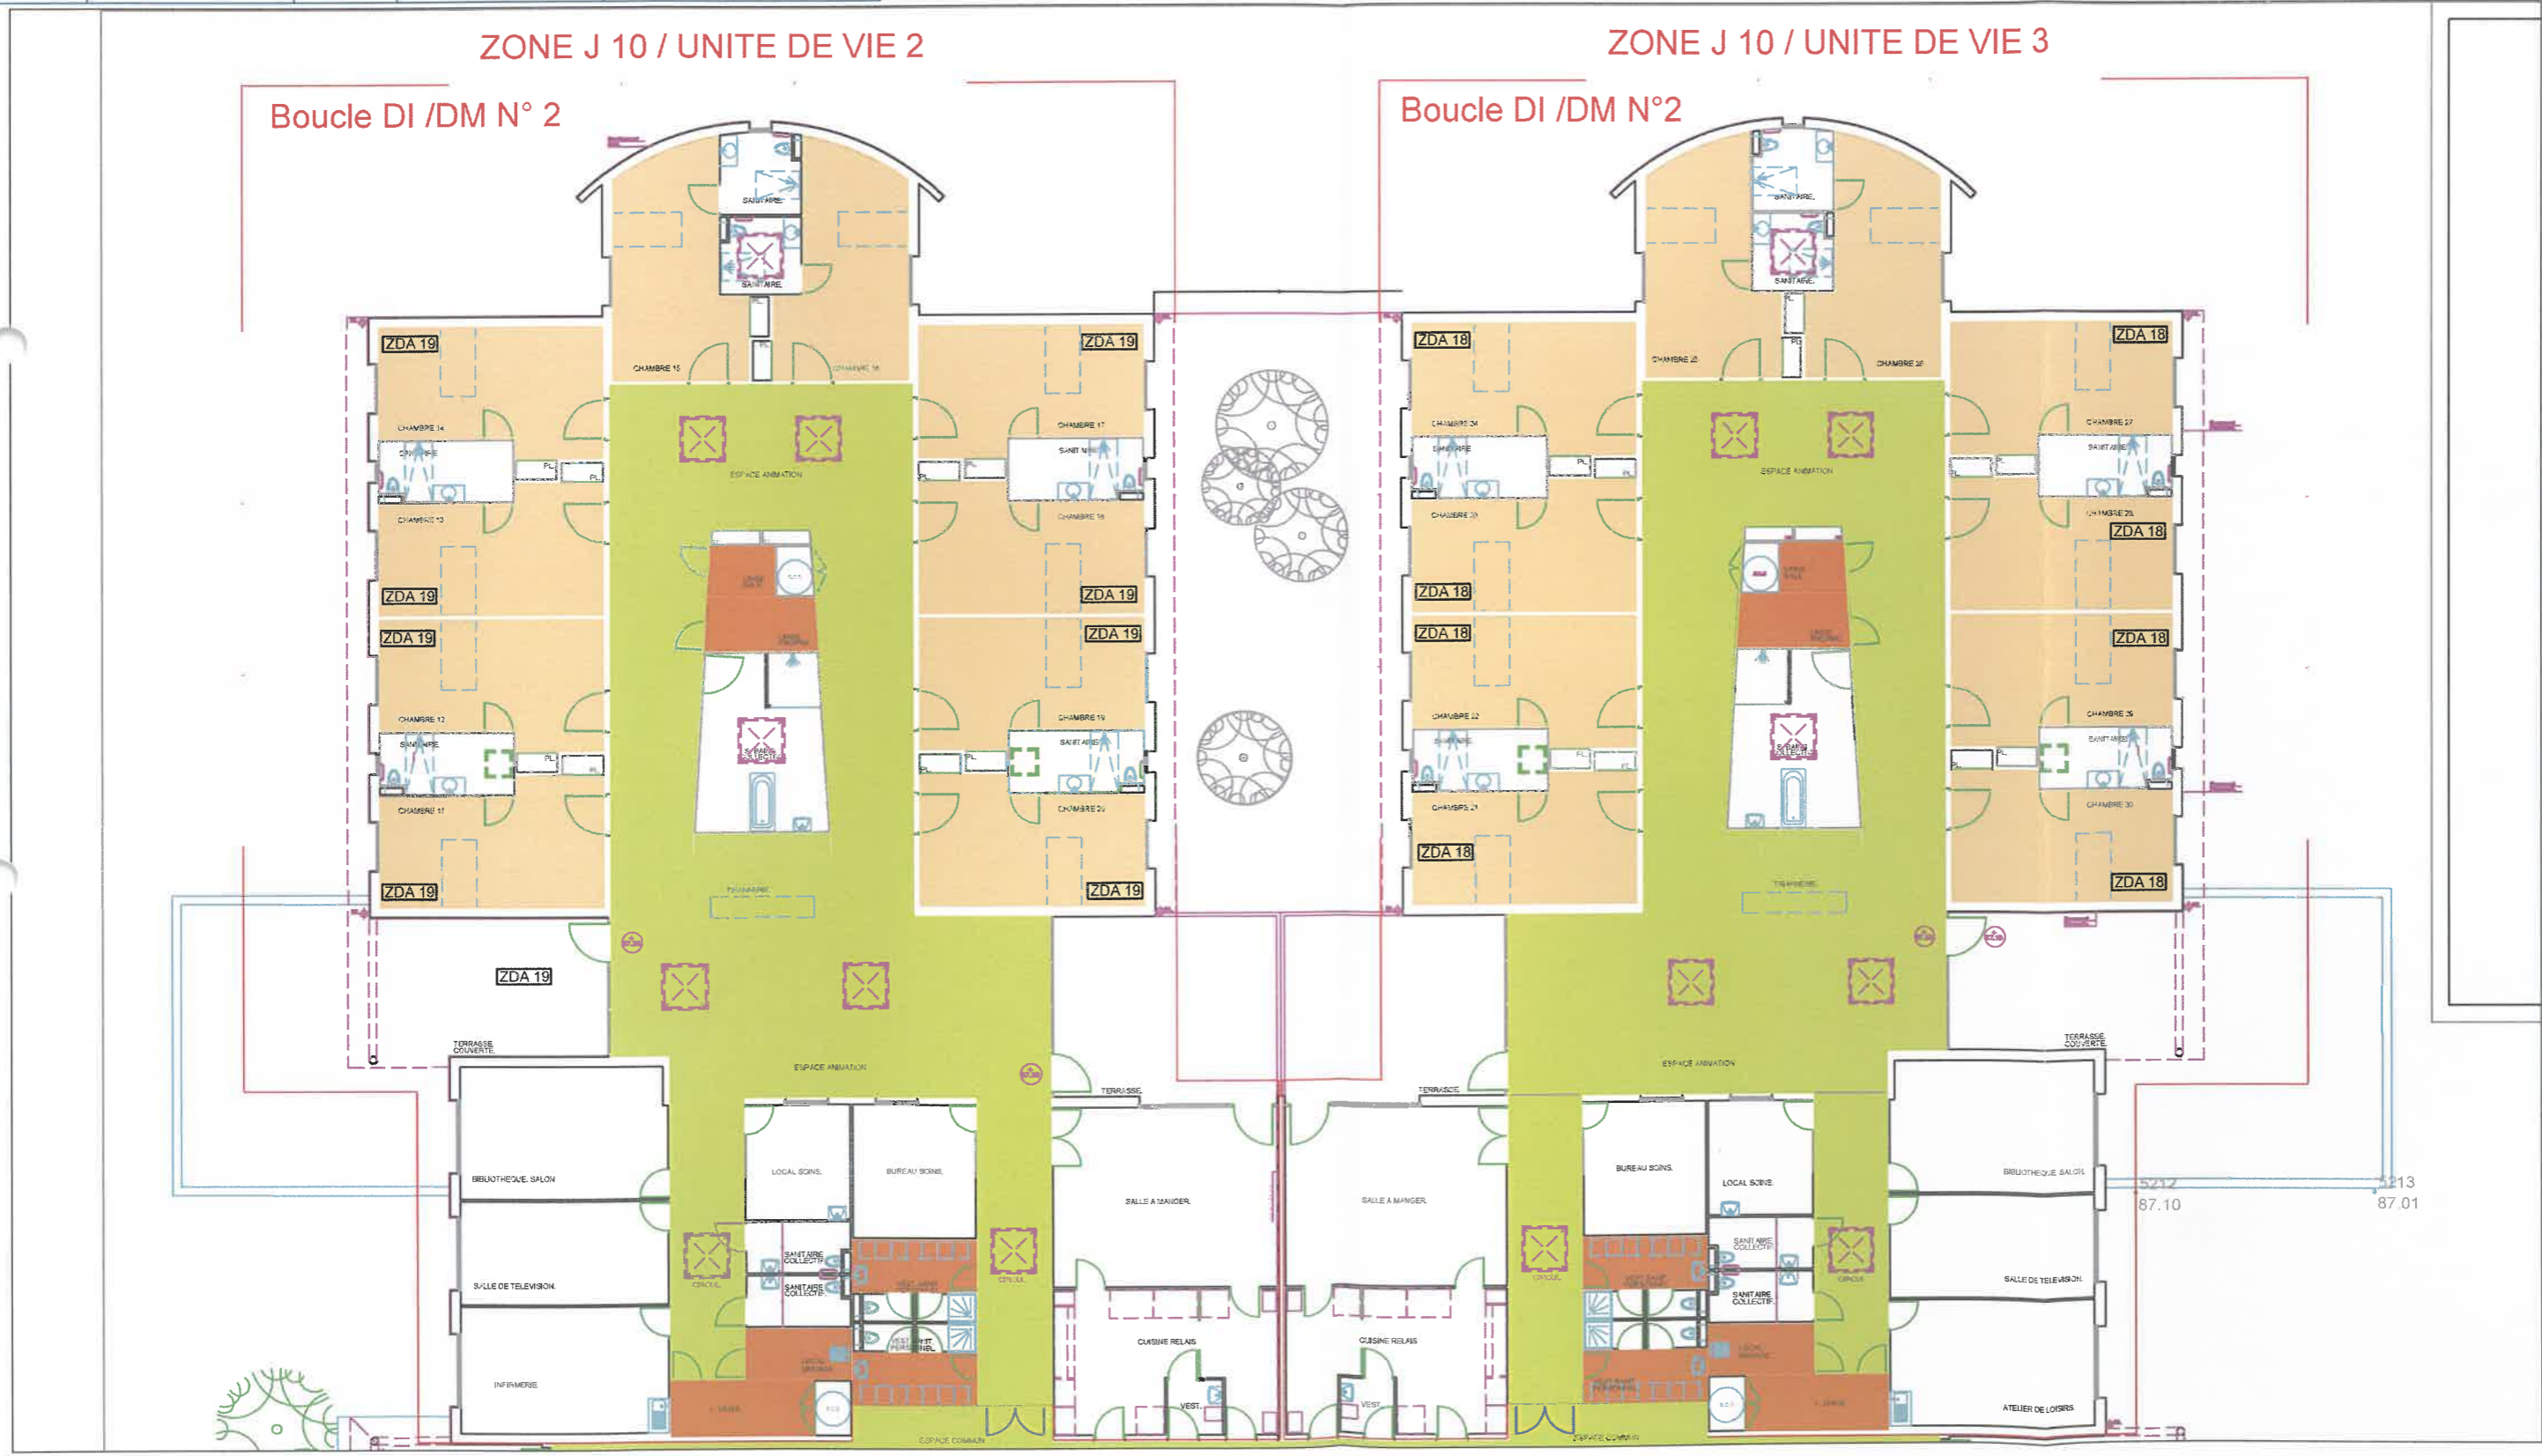

CENTRE HOSPITALIER Ph. PINEL
COMMUNE DE DURY

PLAN DE LA ZONE CENTRALE (COMBLES)
Maison d'Accueil Spécialisée La POMMERAIE
PLANS DES ZONES DE MISE EN SECURITE

DATE	JANVIER 2021	ECHELLE	1 / 200	SSI 09
------	--------------	---------	---------	--------

DATE	JANVIER 2021	ECHELLE	1 / 200	SSI 09
------	--------------	---------	---------	--------

COORDINATEUR SSI
C.D.P CONSULTING - Téléphone 06 11 46 55 40
117 CHAUSSEE JULES FERRY 80090 AMIENS
Email cdp80-consulting@orange.fr

COORDINATEUR SSI
C.D.P CONSULTING - Téléphone 06 11 46 55 40
117 CHAUSSEE JULES FERRY 80090 AMIENS
Email cdp80-consulting@orange.fr

