

PLAN DU REZ-DE-CHAUSSEE

Département de la Charente Maritime
COMMUNE D'ECHILLAIS
Vestiaires gymnase et piscine
BA 721
17 620 ECHILLAIS


Echelle 1/100

DOSSIER: 25_341		Fichier: 25_341_1.dwg	Date du mesurage: août 2025	Report/Contrôle: PL/CB
0	03/09/2025	Elaboration du document		
1	19/09/2025	Position des coupes		

Siège social
209 Rue Jean Bart - Bât. Agora 1b
31670 Labège
Tél: 05.62.57.96.34
Email: contact@gexiafoncier.fr



Bureau secondaire
34-36 Rue de la Courrèze - Villa 2
33370 Artigues-Près-Bordeaux
Tél: 05.62.57.10.08
Email: contact@gexiafoncier.fr

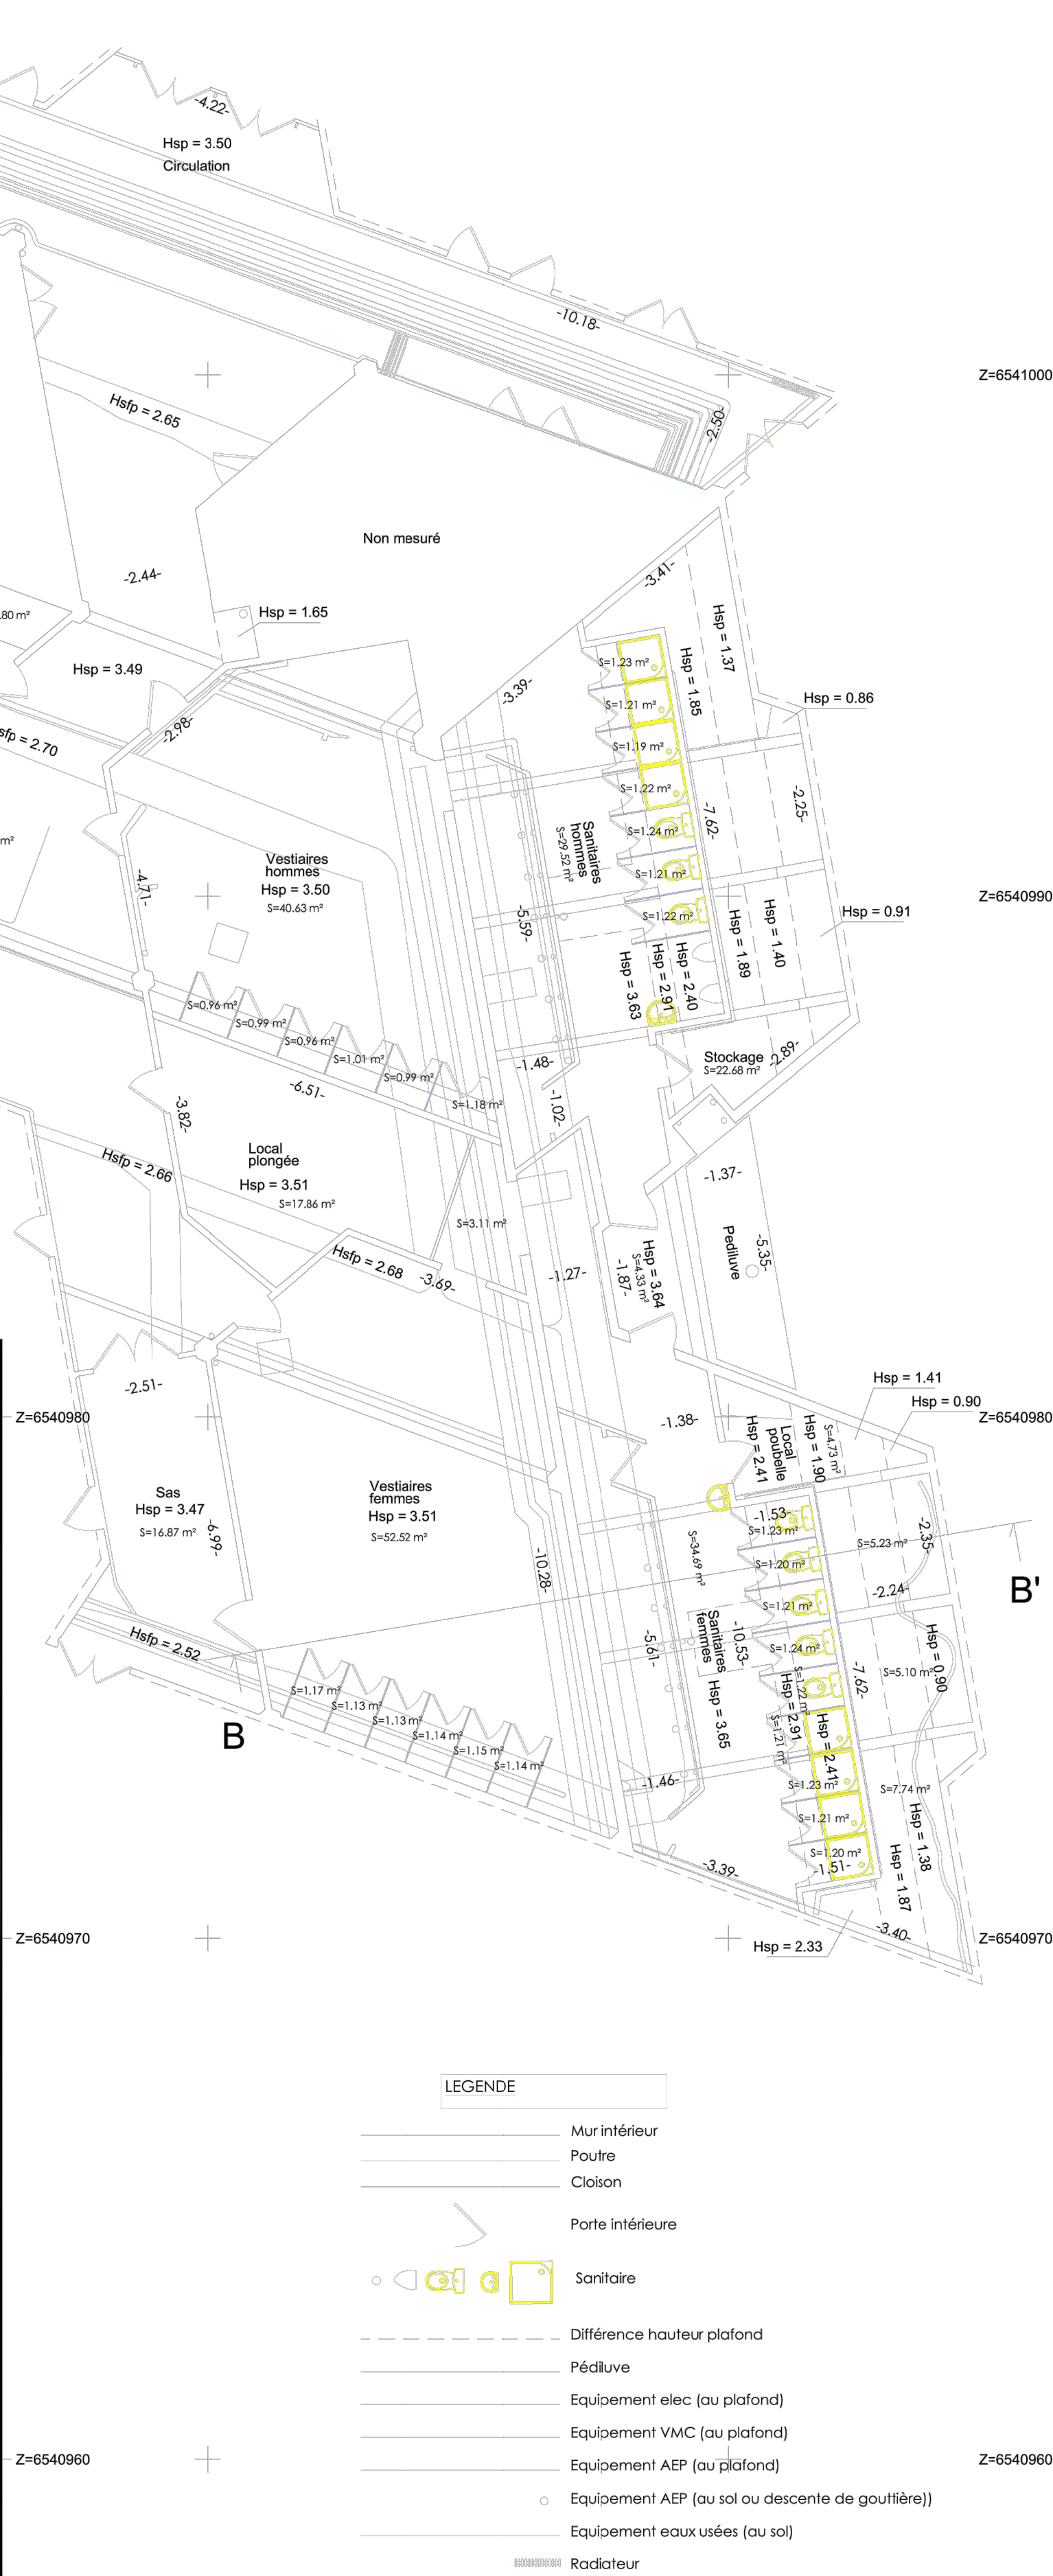

LEGENDE

- Mur intérieur
- Poutre
- Cloison
- Porte intérieure
- Sanitaire
- Différence hauteur plafond
- Pédiluve
- Équipement elec (au plafond)
- Équipement VMC (au plafond)
- Équipement AEP (au plafond)
- Équipement AEP (au sol ou descente de gouttière)
- Équipement eaux usées (au sol)
- Radiateur

NOTA

- Les coordonnées planimétriques sont rattachées au système Lambert 93
- Les coordonnées altimétriques sont rattachées au système NGF-IGN69 par mesure GPS (précision absolue +/- 4cm).
- Le plan n'a pas pour objet de relater les éventuelles servitudes pouvant grever ou bénéficier à la propriété d'origine.