



CC coupe CC - EXI.
échelle 1:100^{ème}



échelle 1:100^{ème}

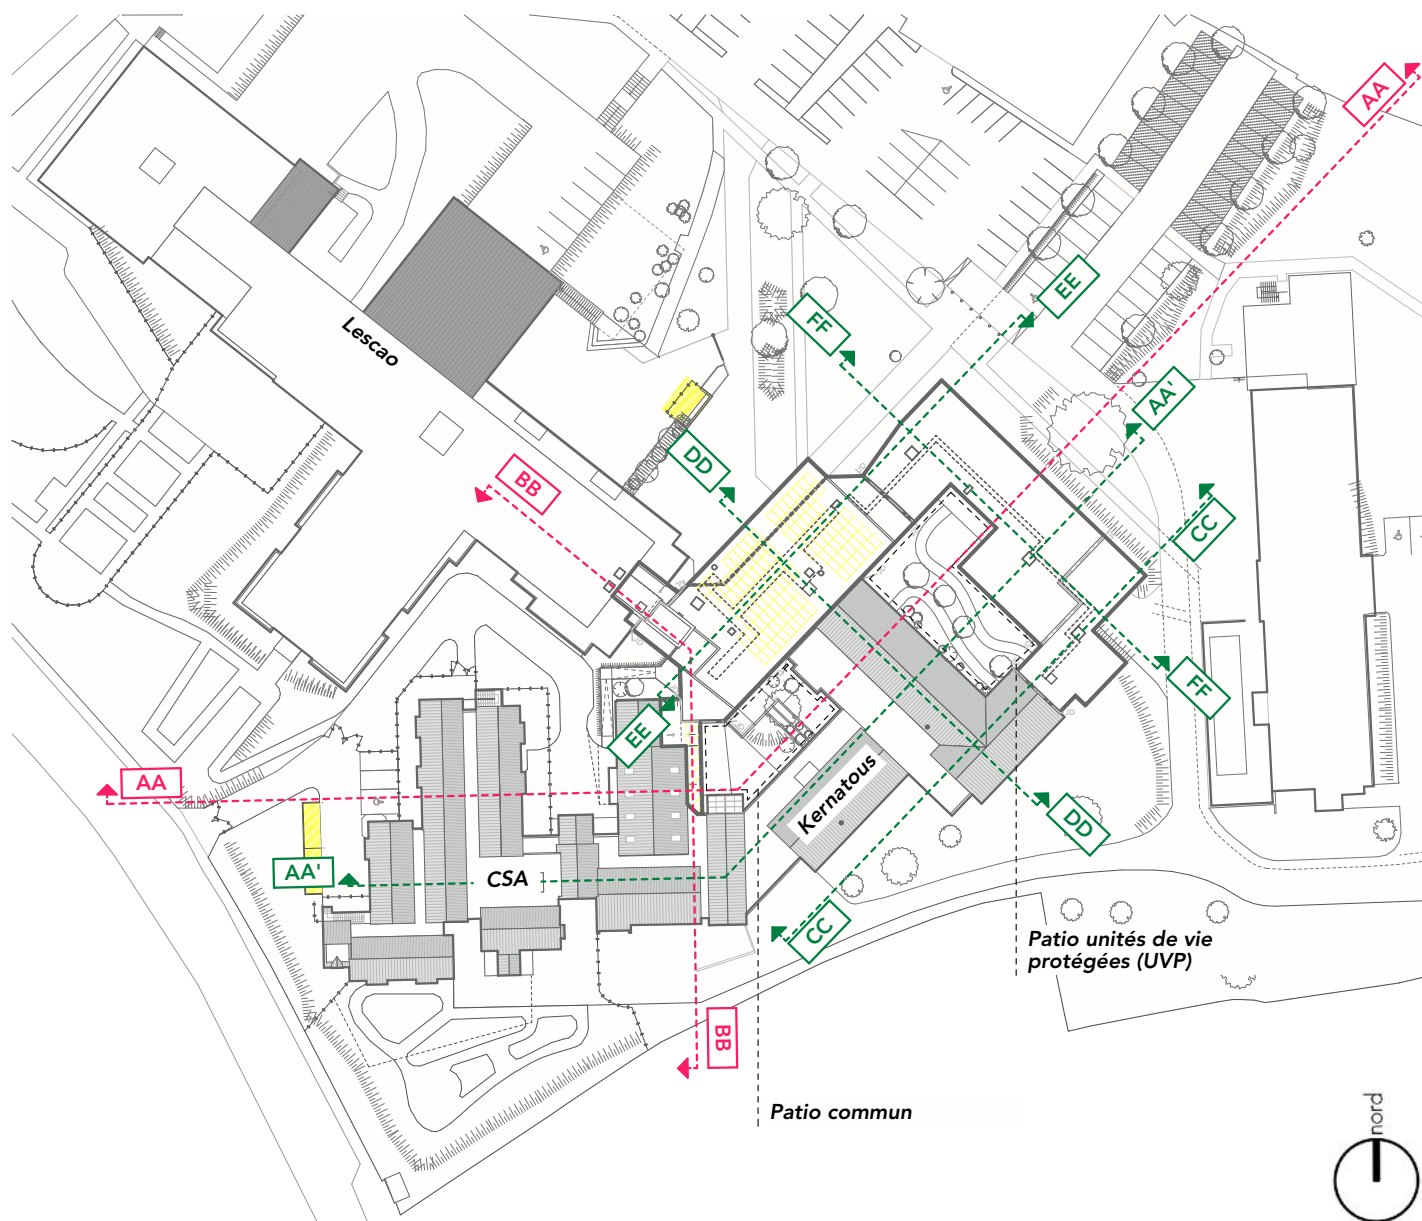

: coupes de principe. ↑ ↑

: coupes. 

: coupes détails.


Plan masse - Localisation des coupes
échelle 1:1000^{ème}

CENTRE HOSPITALIER LE JEUNE
Restructuration partielle et réhabilitation de la résidence Kernatous
SAINT RENAN 29290




MAÎTRISE D'OUVRAGE CH LE JEUNE 17 route de Brest SAINT RENAN, 29200 T : 02 98 32 33 02 E : mickael.magueur@ch-saint-renan.fr	POUVOIR ADJUDICATEUR CHU BREST AMBO SEMBREIZH PROGRAMMISTE MAPS CONSEIL	BUREAU DE CONTRÔLE SCOCOTE - Cyril Pellé 180 rue de Kerenvern 29490 GUIPAVAS T : 02 98 41 44 04 E : cyril.pelle@scocote.fr	SPS DEKRA - Grégory Allanic 241 Rue du Général Paillet 29200 BREST T : 06 24 40 75 42 E : gregory.allanic@dekra.com
--	--	---	---

MAÎTRISE D'ŒUVRE ENO ARCHITECTES 42bis Quai de la Doune 29200 BREST T : 02 98 43 48 23 E : eno@enocarchi.fr	BE STRUCTURE / FLUIDES / SSI / OPC SOBRECOTEC 5 rue de Kervilzennez 29200 BREST T : 02 98 44 26 61 E : contact@sobrecotec.com	BE VRD A3 PAYSAGE 330 rue Josephine Percelet 29200 BREST T : 02 98 38 03 03 E : contact@a3-paysage.fr	BE ACOUSTIQUE ALHYANGE ACOUSTIQUE 14 rue du Rouz 29600 CONCARNEAU T : 02 98 90 48 15 E : bzh@alhyange.com
--	--	--	--

 eno architectes - MC 10001, Cours de la Douane 20000 Brest Tél : 02 40 43 49 29 email@enoarchi.fr	CENTRE HOSPITALIER LE JEUNE		
	Restructuration partielle et réhabilitation de la résidence Kernatous SAINT RENAN 29290		
	DCE Ind. A - COUPES EXISTANT_PROJET - 19/12/2025 COUPES CC et DD	1:100 12-2	

échelle 1:100^{ème}

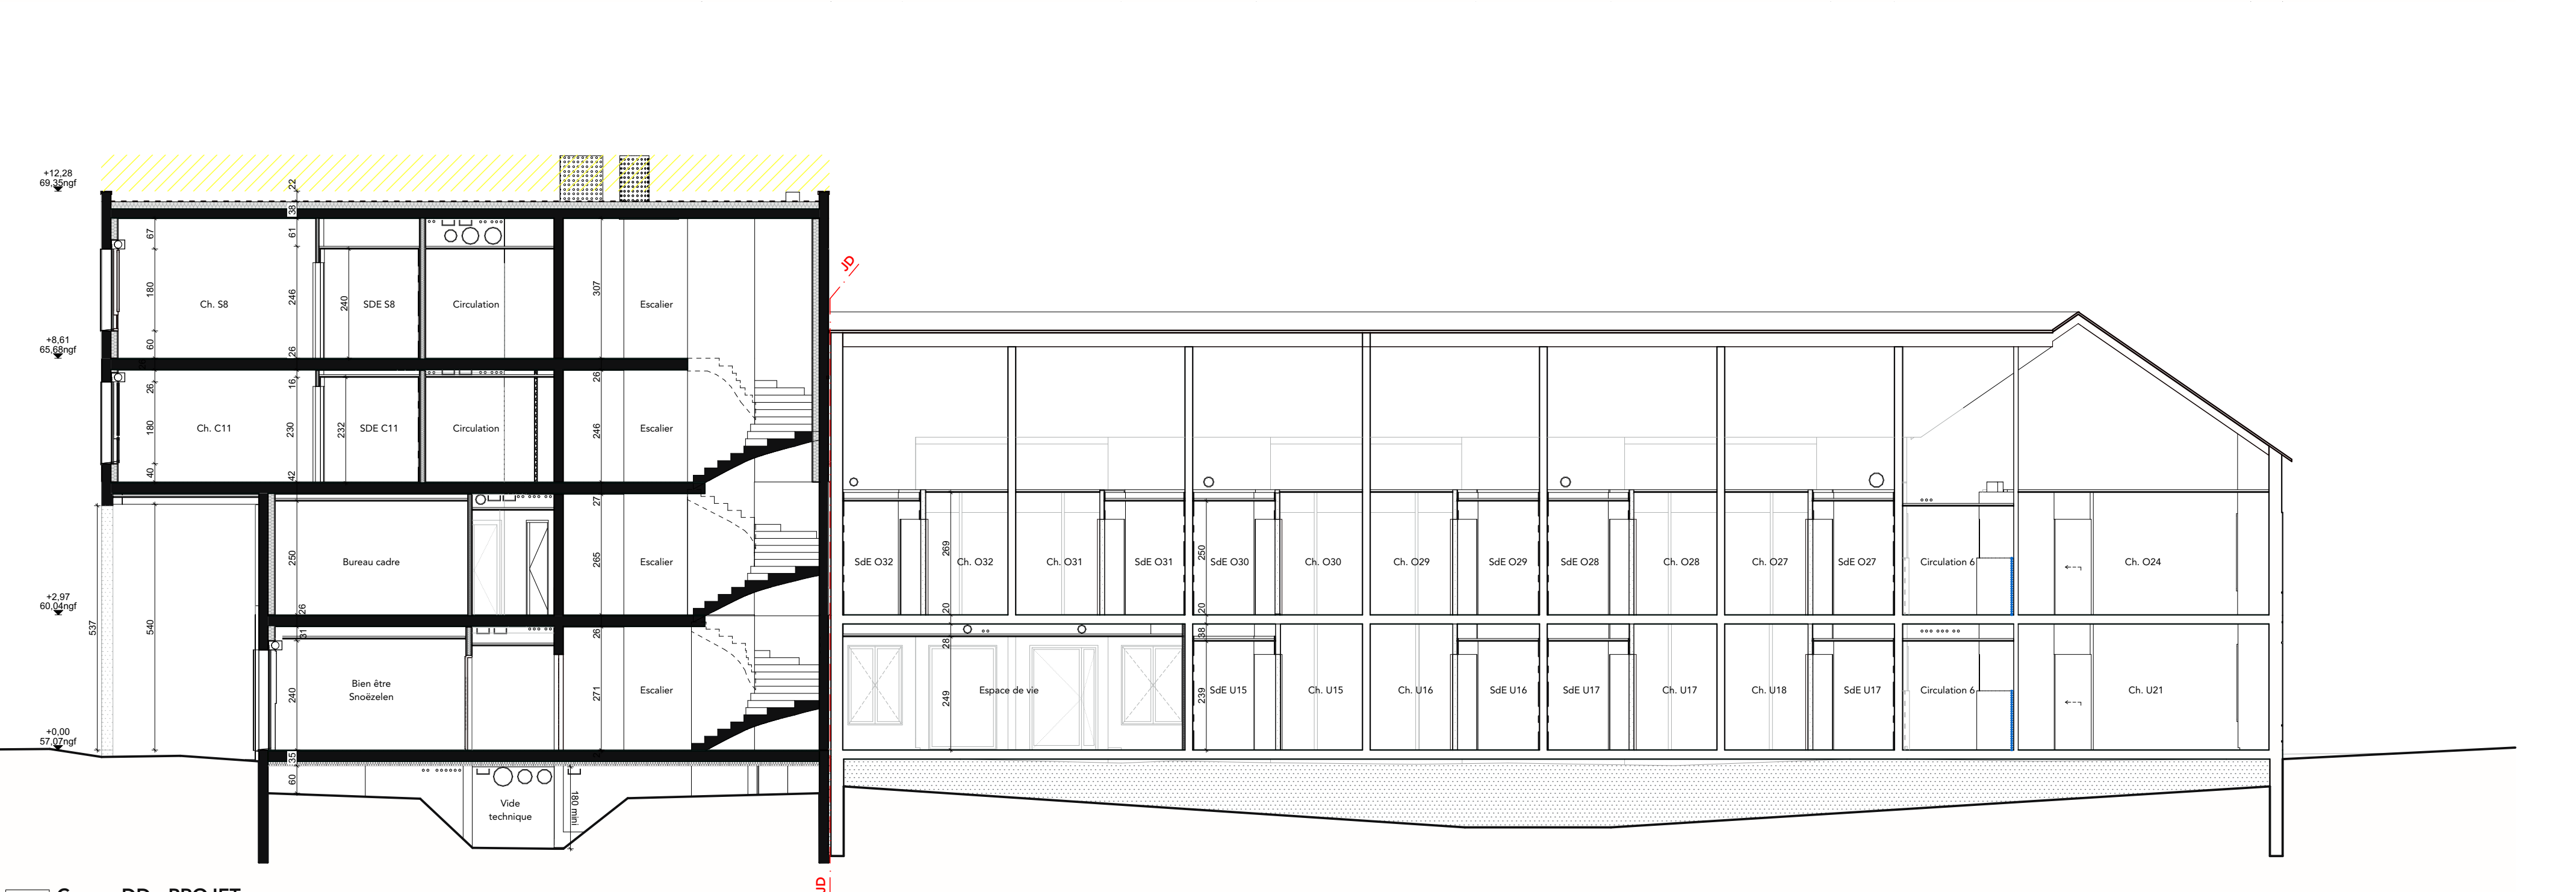

échelle 1:100^{ème}