




02 Façade Nord-Est EXTENSION
échelle 1:100^{ème}

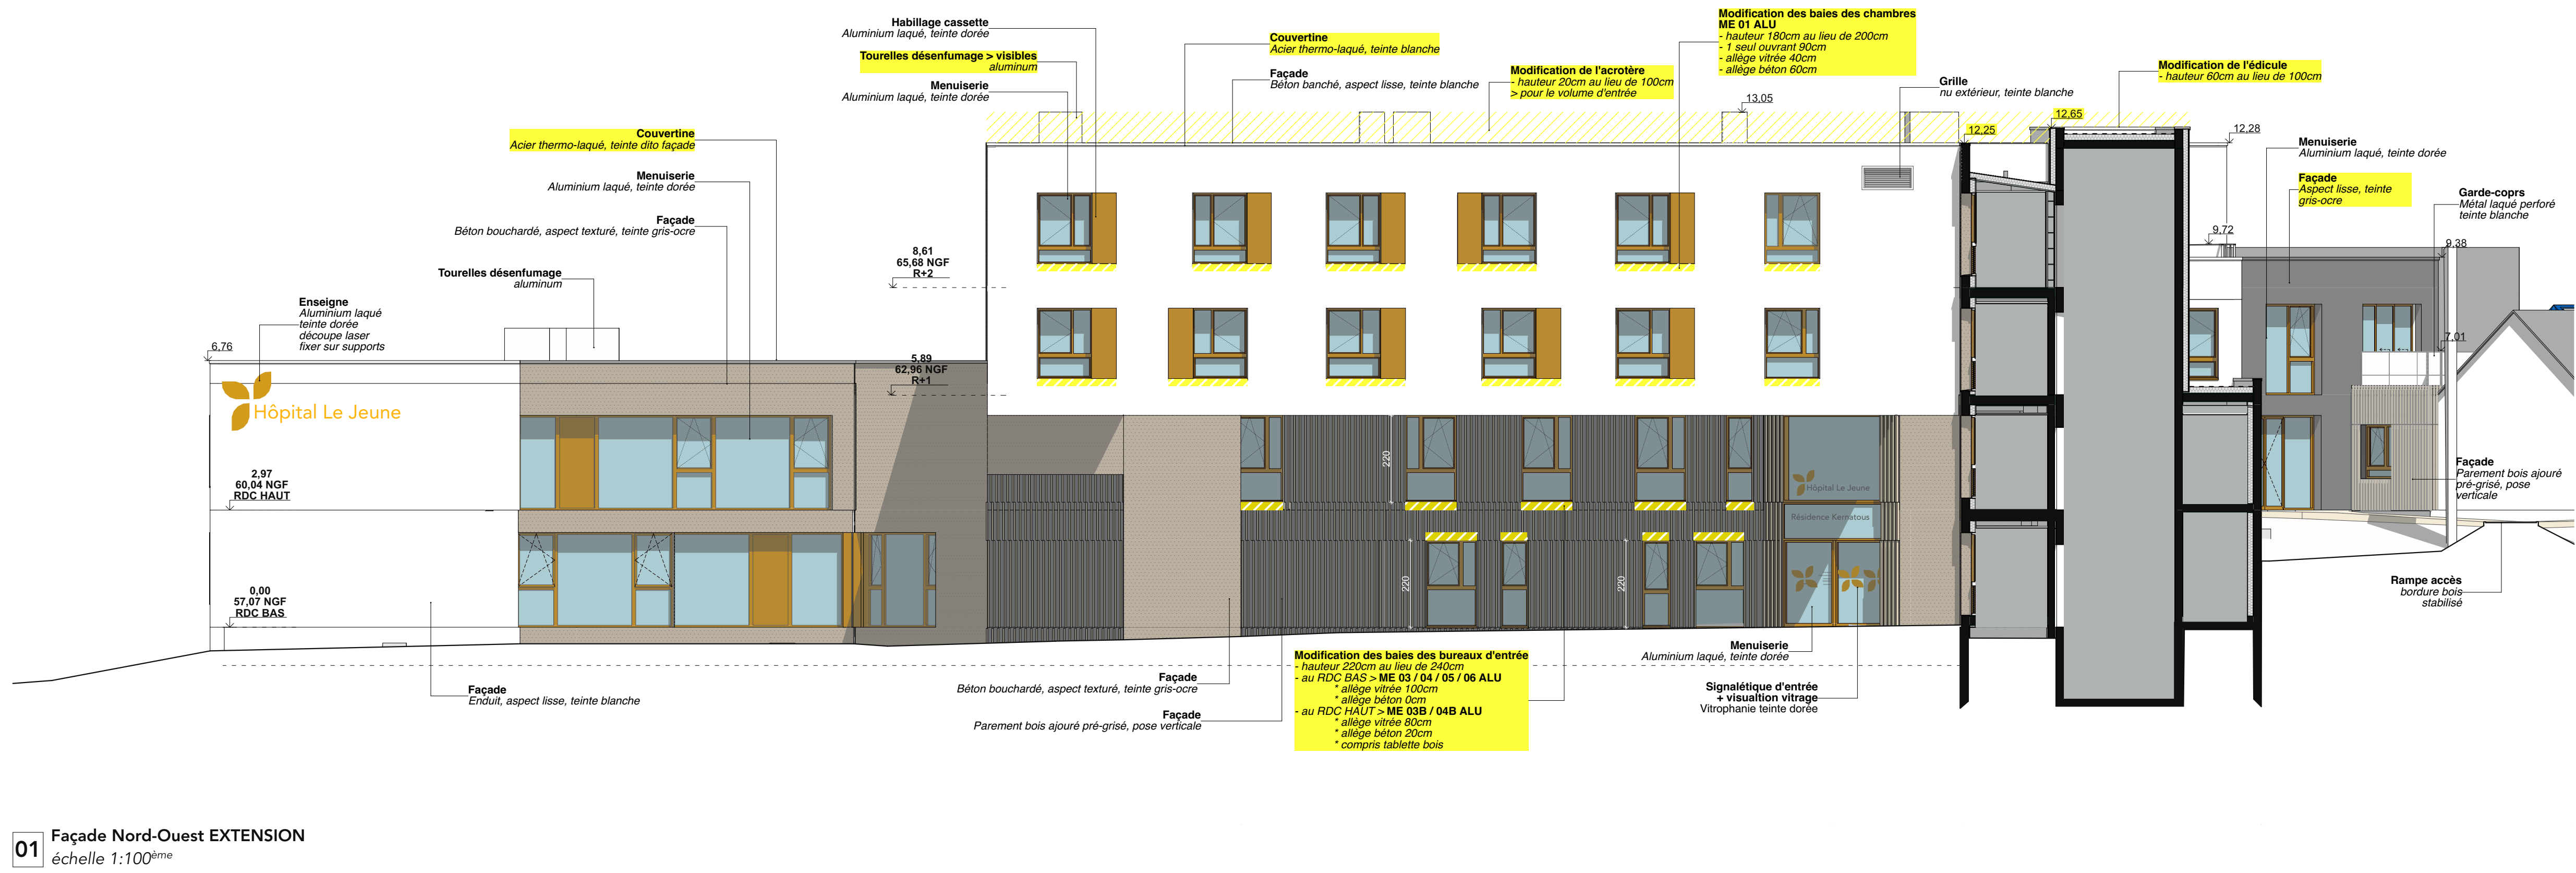


01 Façade Nord-Ouest EXTENSION
échelle 1:100^{ème}

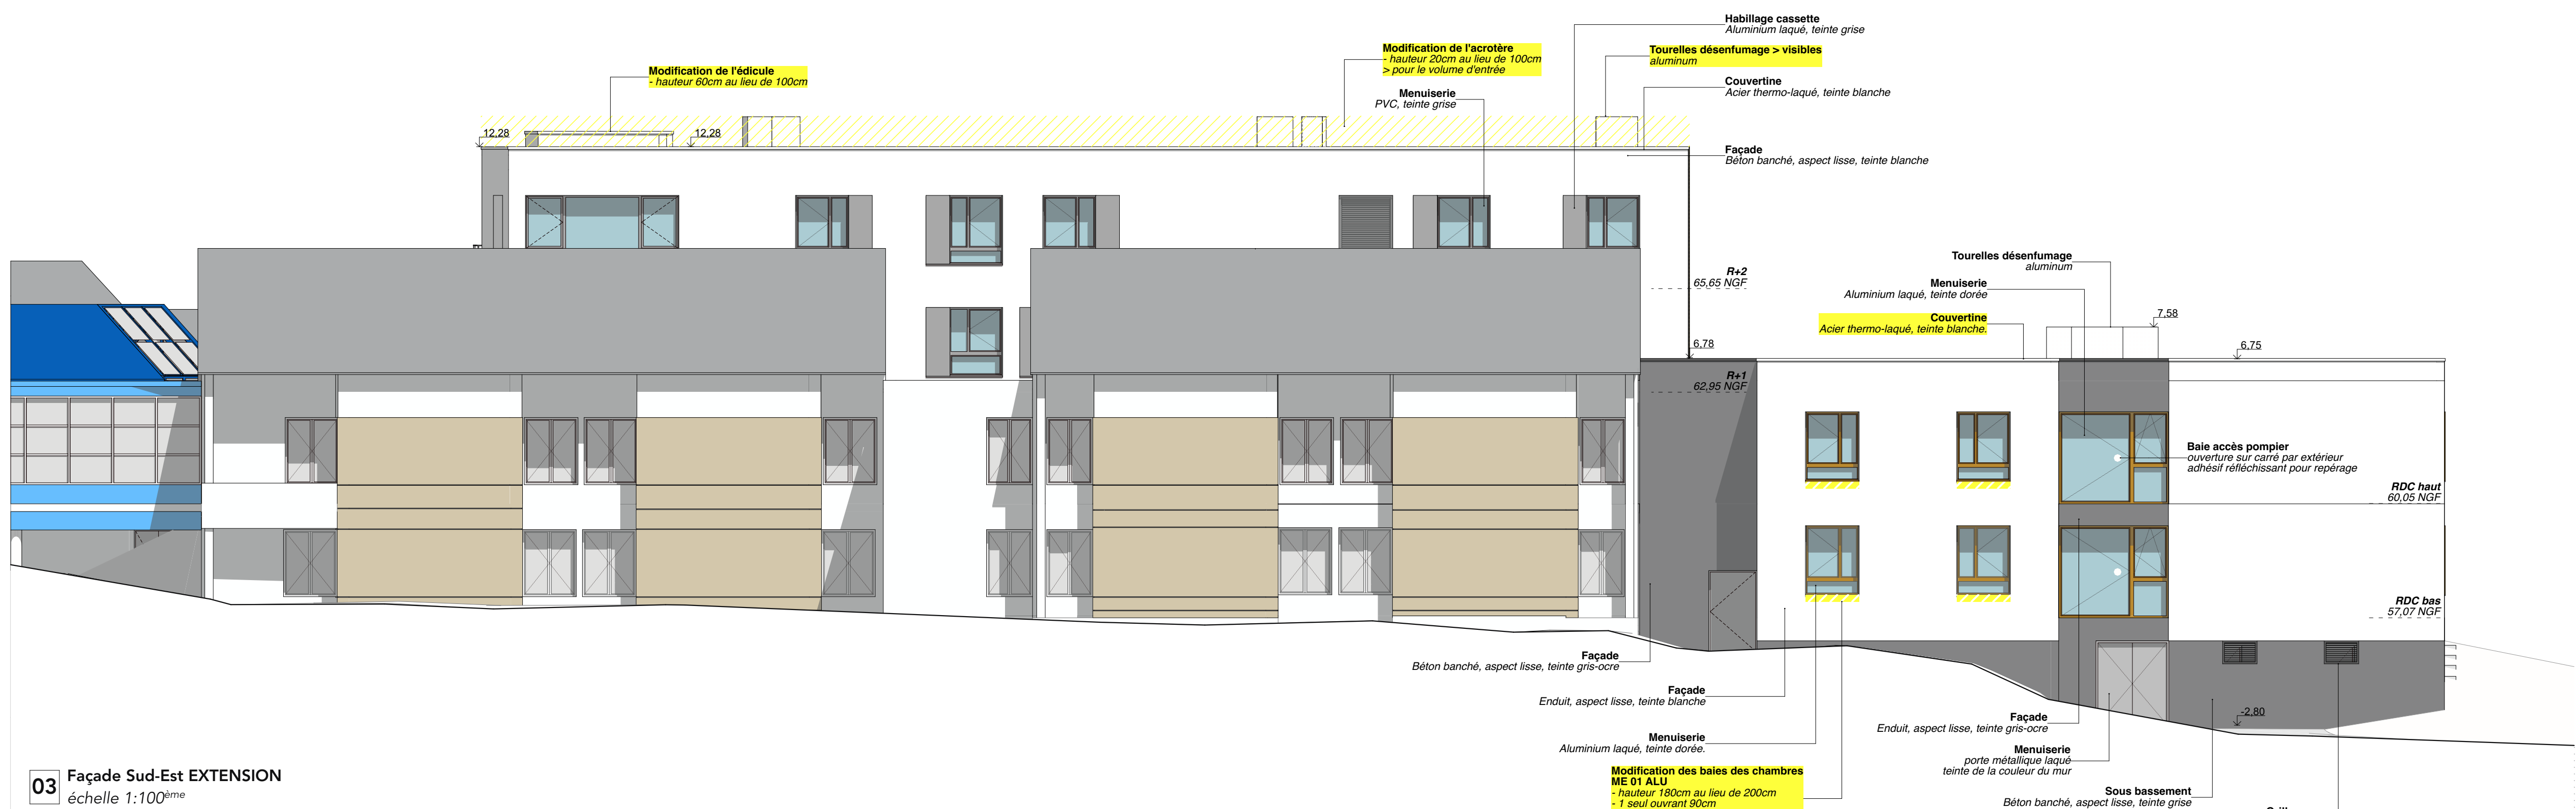


03 Façade Sud-Est EXTENSION
échelle 1:100^{ème}

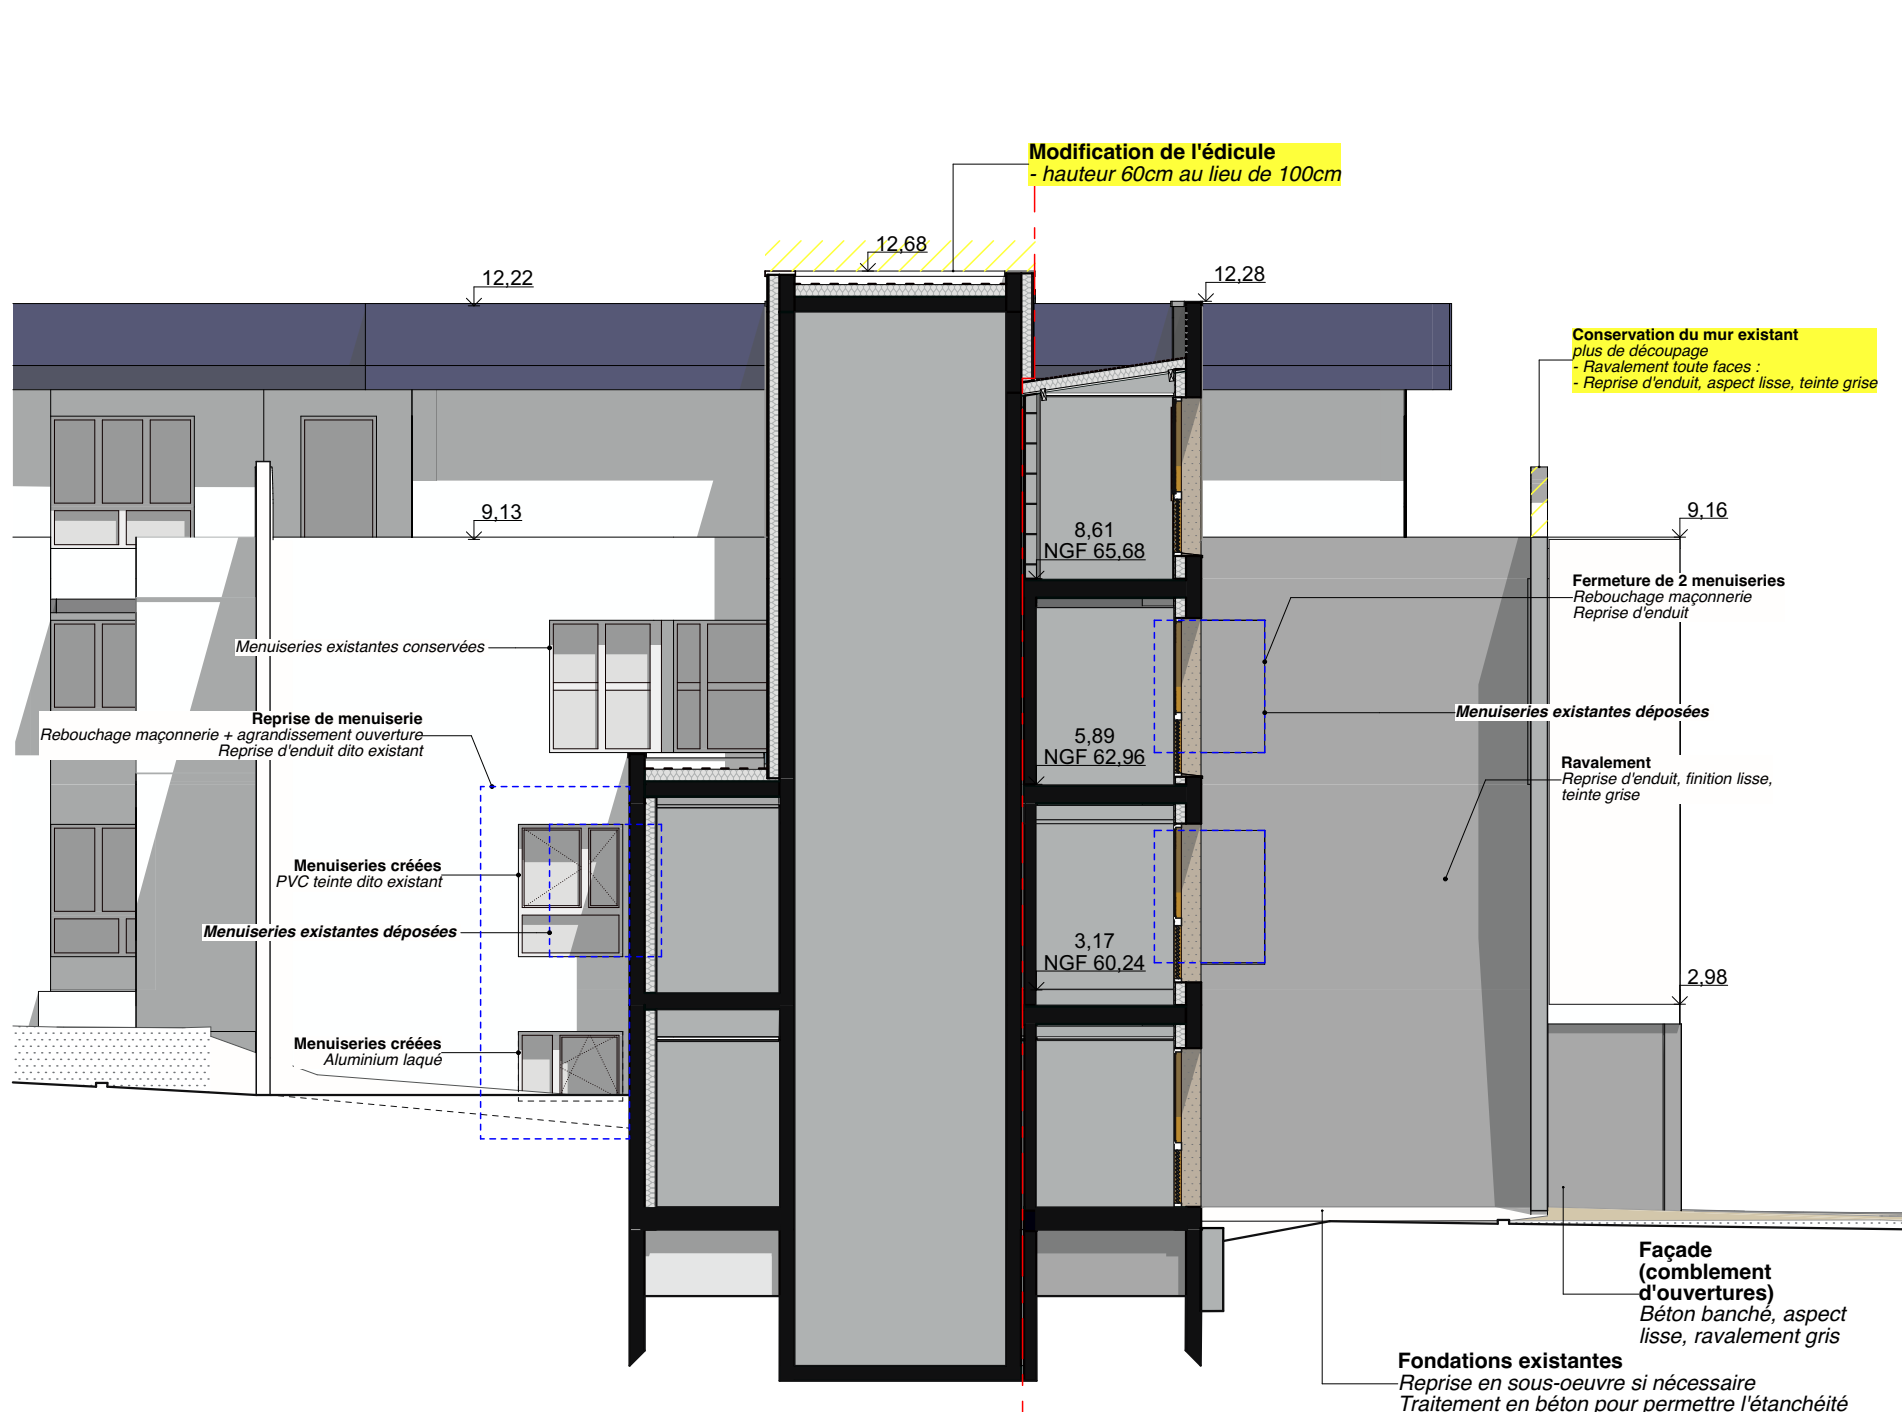


06 Façade Sud-Est LESCAO
échelle 1:100^{ème}

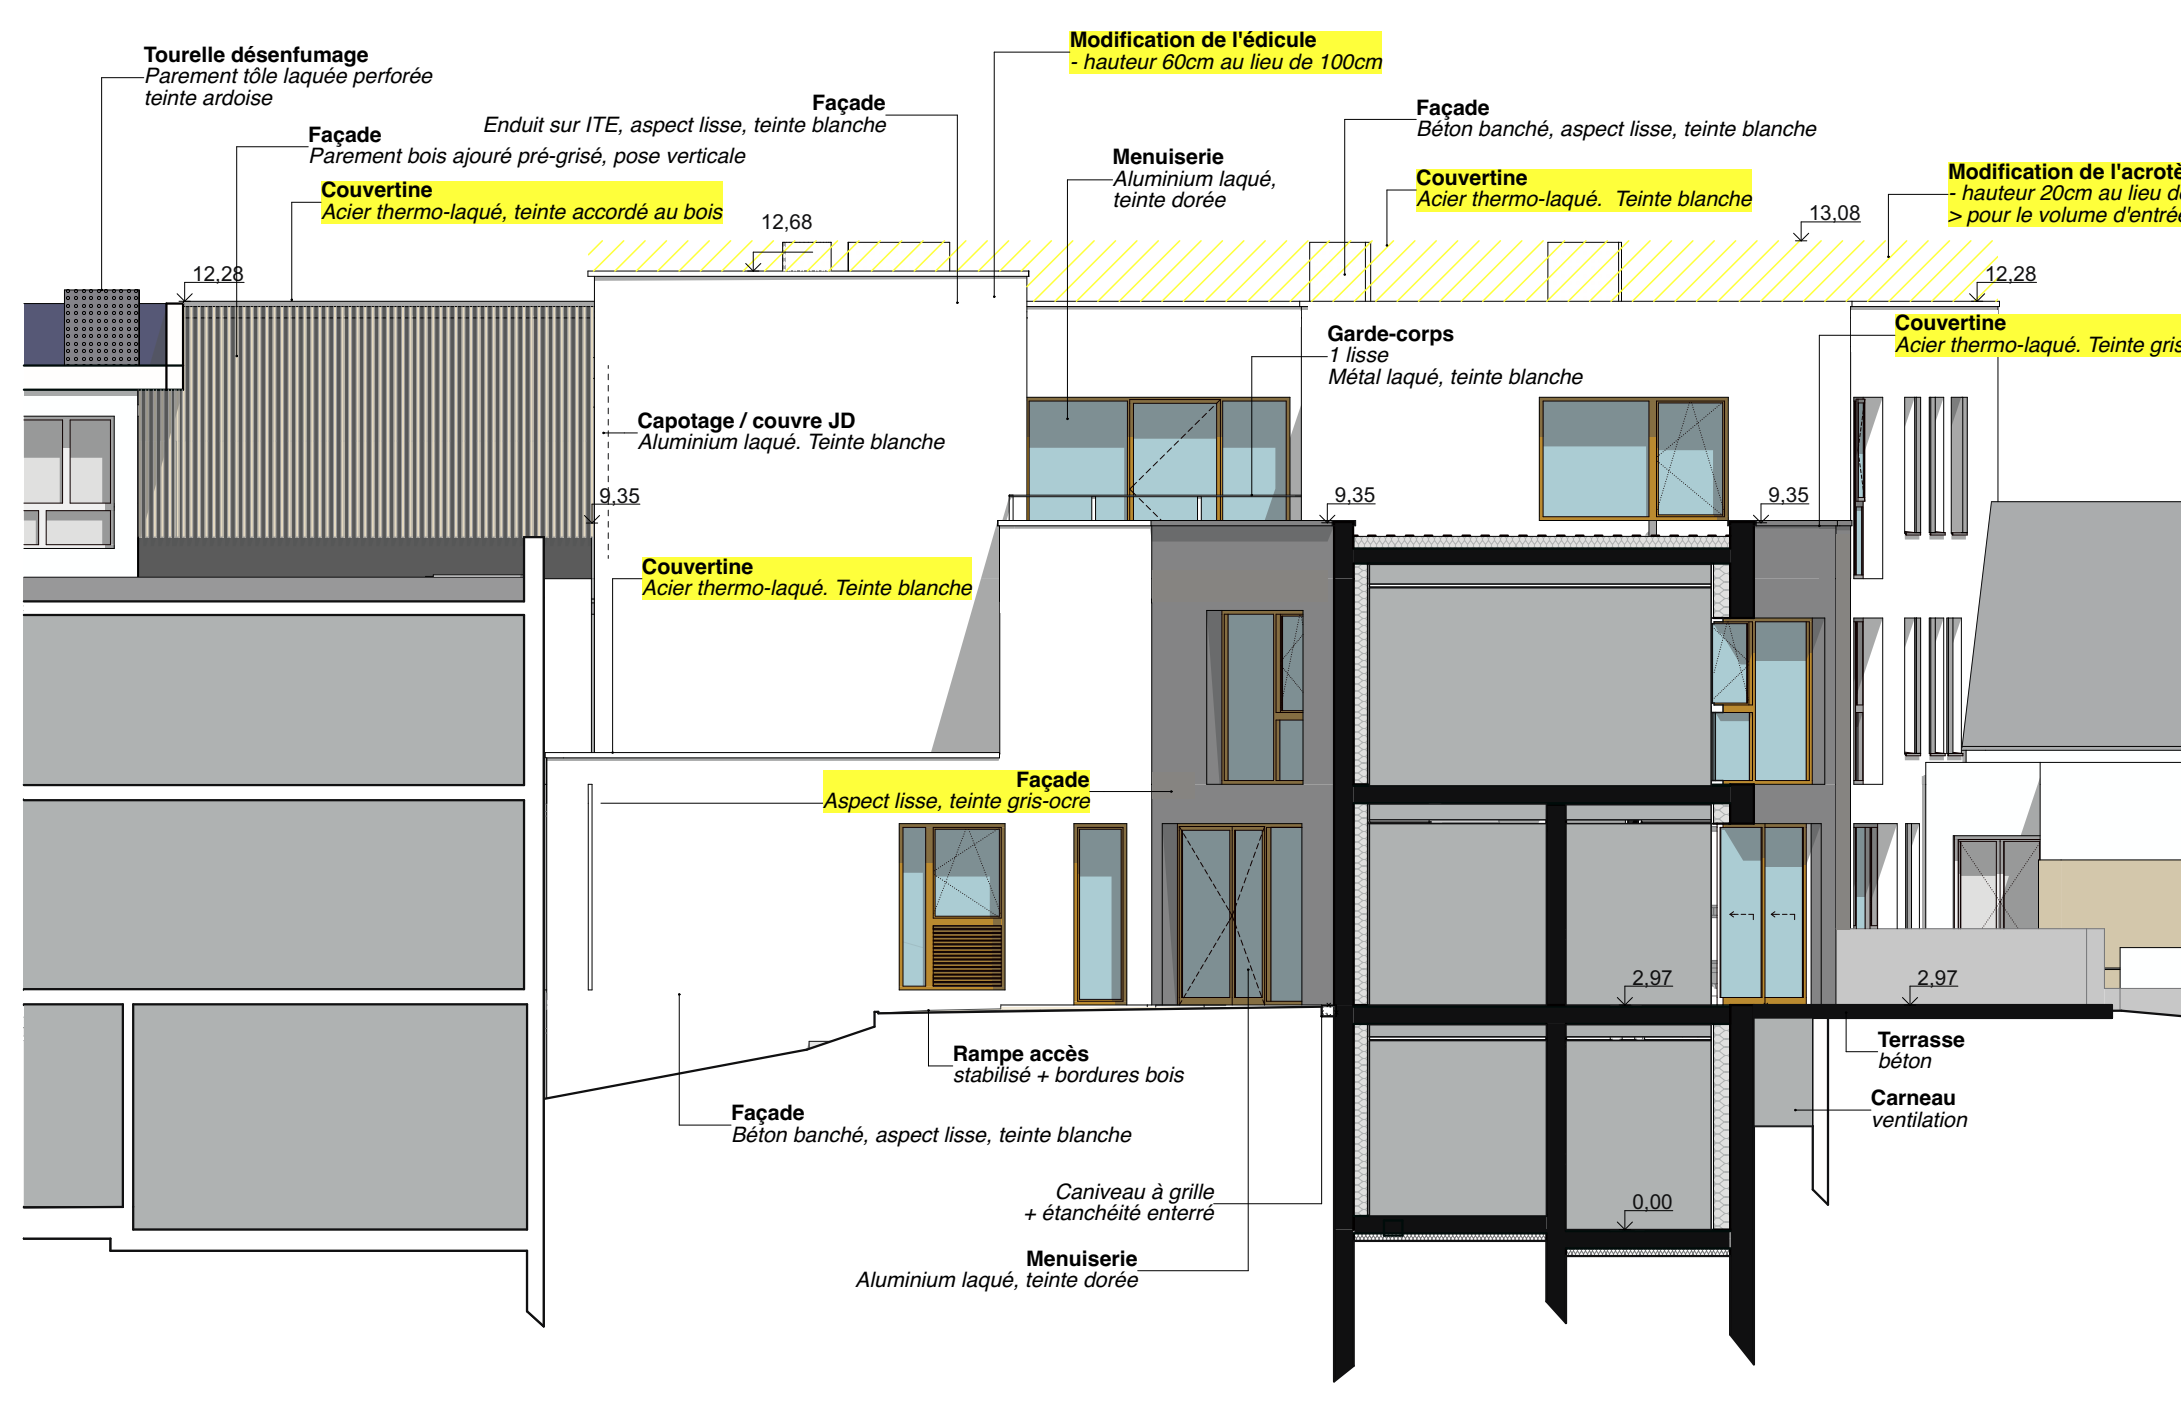

05 Façade Sud-Ouest EXTENSION
échelle 1:100^{ème}

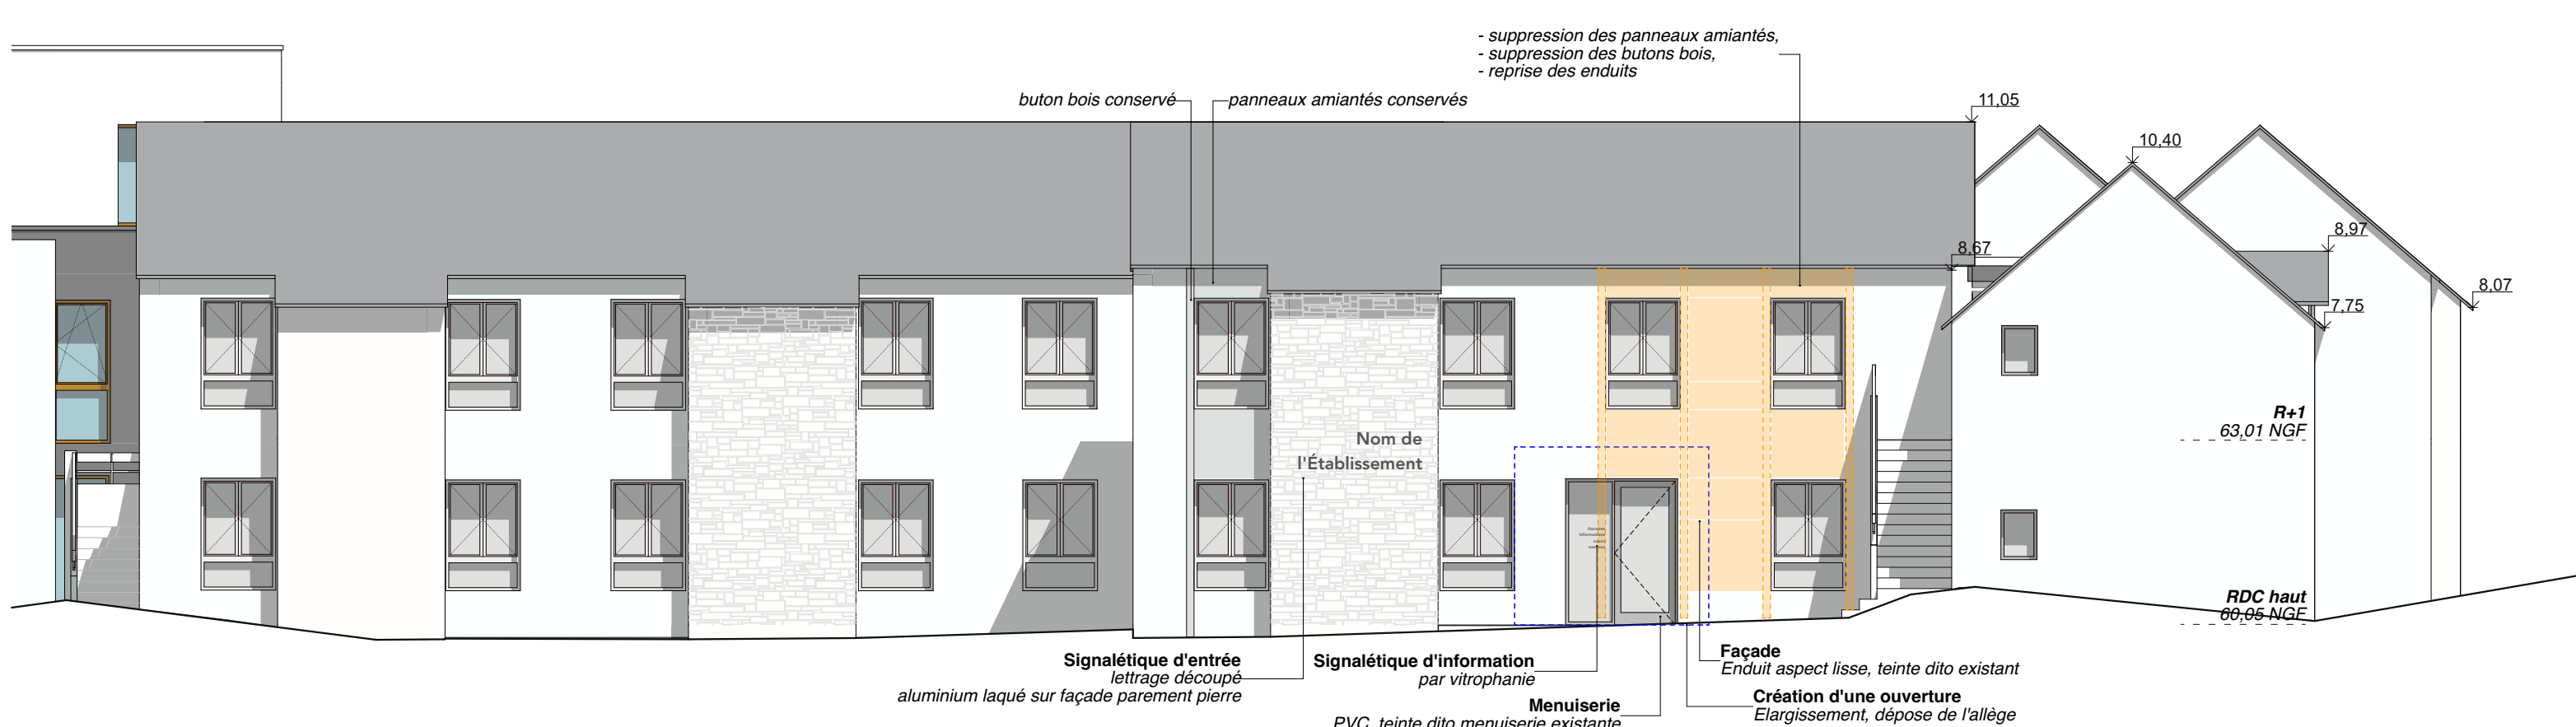

04 Façade Ouest CSA
échelle 1:100^{ème}

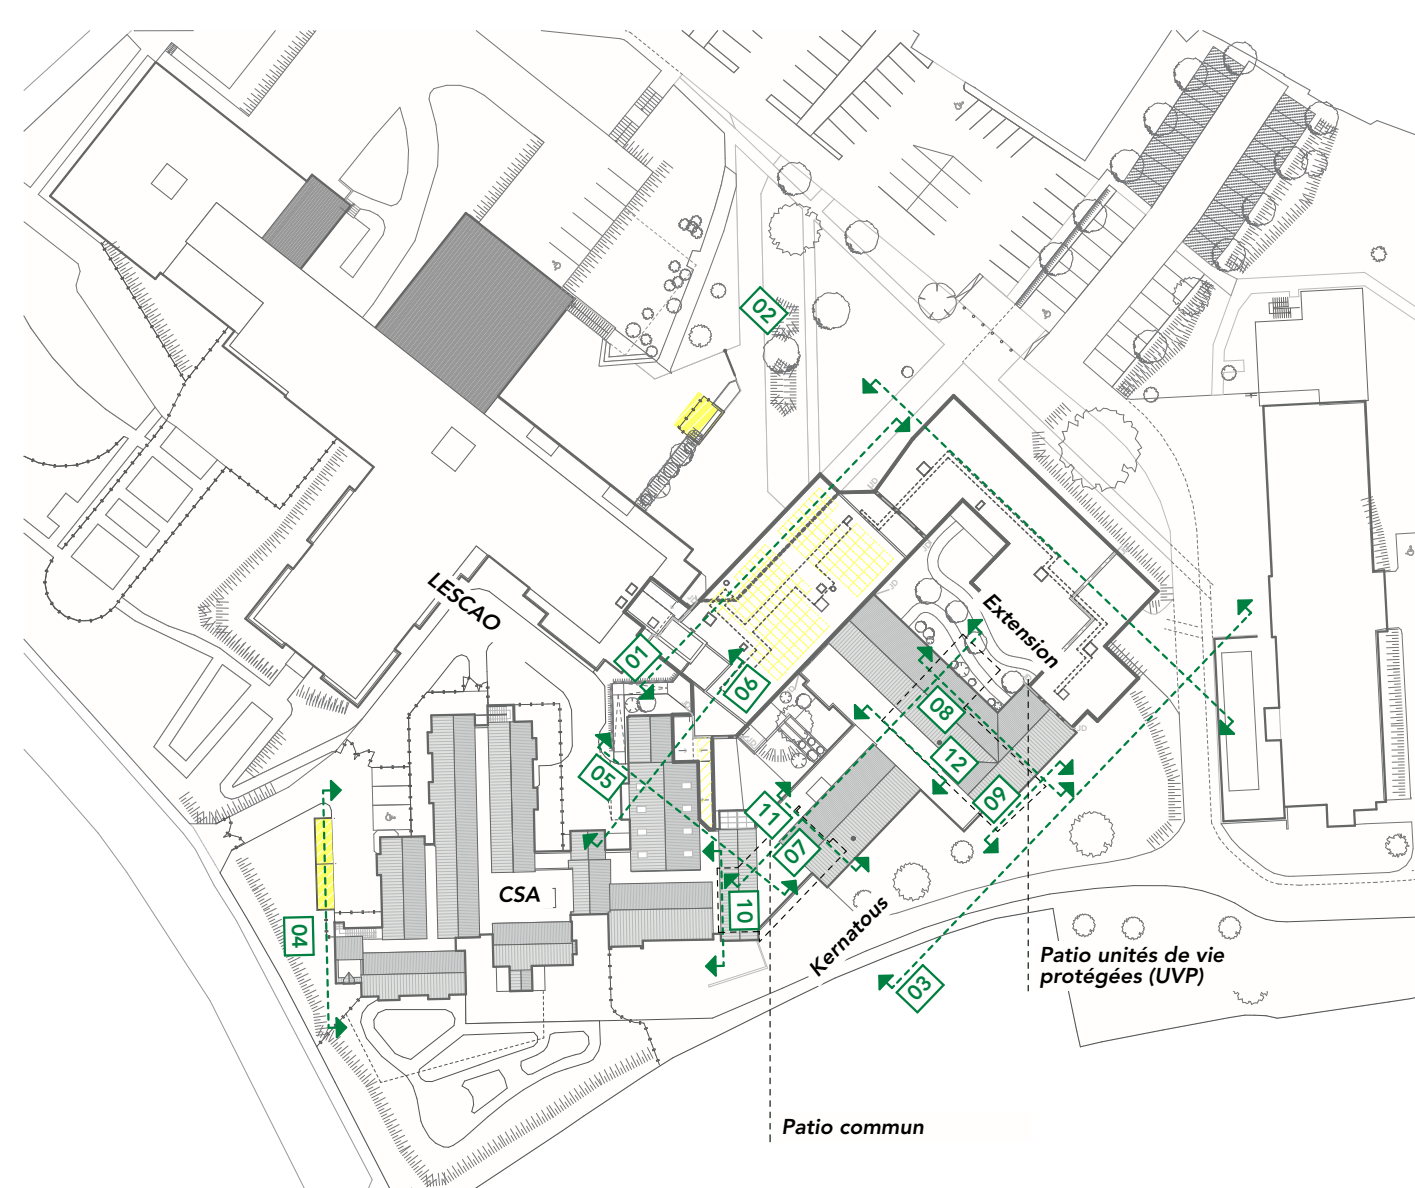

00 Plan masse - Localisation des façades
échelle 1:1000^{ème}

CENTRE HOSPITALIER LE JEUNE

Restructuration partielle et réhabilitation de la résidence Kernatous
SAINT RENAN 29290

MAÎTRISE D'OUVRAGE
CH LE JEUNE
17 rue de Brest
SAINT RENAN, 29200
T : 02 98 32 33 32
E : michaël.maguereu@ch-saint-renan.fr

POUVOIR ADJUDICATEUR
CHU BREST
AMC
SEMBREIZH
PROGRAMME
MAPS CONSEIL

BUREAU DE CONTRÔLE
SOCOTEC - Cyril Péle
180 rue de la Gare
SAINT RENAN, 29200
T : 02 98 41 44 94
E : cyril.pelle@socotec.com

SPS
DEKRA - Grégory Allanic
241 Rue de la Gare
SAINT RENAN, 29200
T : 02 98 40 78 42
E : gregory.allanic@dekra.com

MAÎTRISE D'ŒUVRE
ENO ARCHITECTES
42000 Quai de la Doune
SAINT RENAN, 29200
T : 02 98 43 49 23
E : eno@enoarchitectes.fr

BE STRUCTURE / FLUIDES / SSI / OPC
SOCOTEC
520 rue de la Gare
SAINT RENAN, 29200
T : 02 98 43 49 23
E : cyril.pelle@socotec.com

BE VRD
SOIRRETEC
2500 rue de la Gare
SAINT RENAN, 29200
T : 02 98 43 49 23
E : cyril.pelle@soirretec.com

BE ACOUSTIQUE
ALYANNE ACOUSTIQUE
14 rue du Ruisseau
SAINT RENAN, 29200
T : 02 98 43 49 23
E : alyanne@alyanne-acoustique.com

eno CENTRE HOSPITALIER LE JEUNE
Restructuration partielle et réhabilitation de la résidence Kernatous
SAINT RENAN 29290

eno architectes - MC
42000 Quai de la Doune
SAINT RENAN, 29200
T : 02 98 43 49 23
E : eno@enoarchitectes.fr

DCE Ind. A - FAÇADES PROJET - 19/12/2025

FAÇADES EXTERIEURES

13-1