



00 Plan masse - Localisation des façades  
échelle 1:1000<sup>ème</sup>

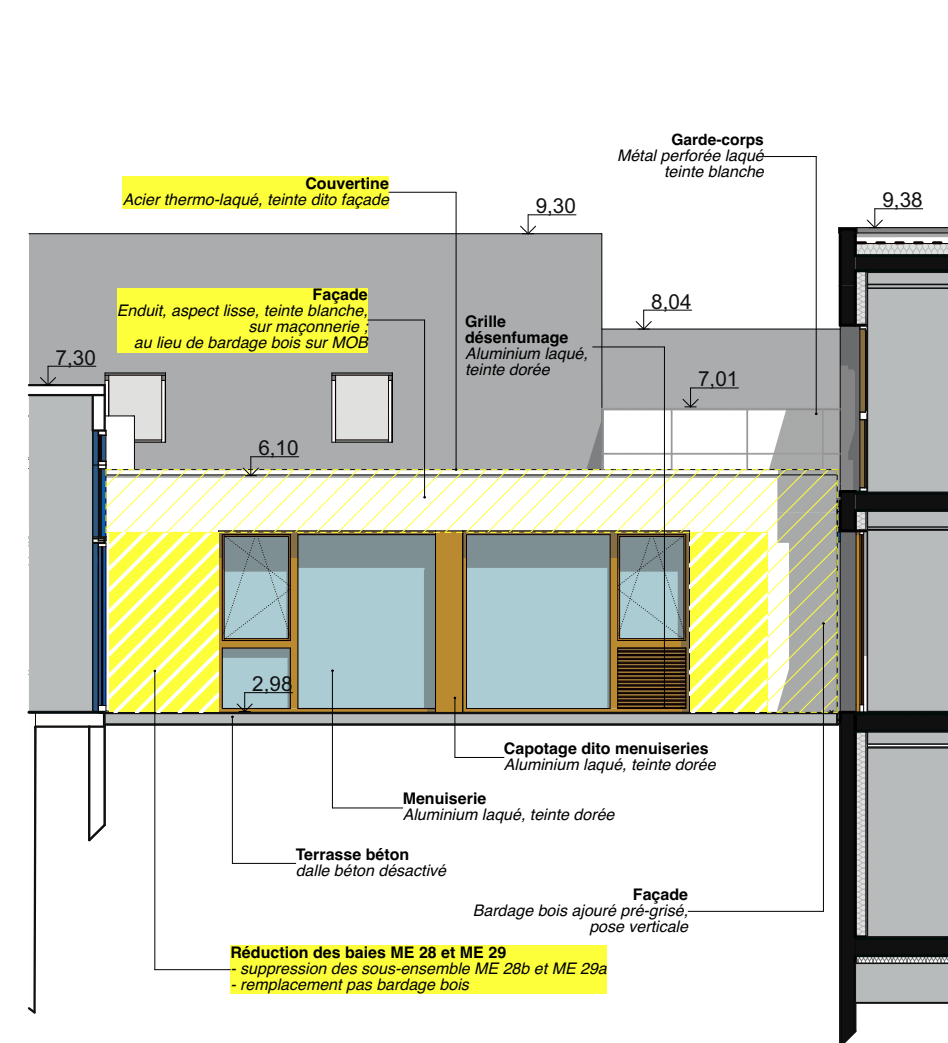


10 Façade Est PATIO COMMUN  
échelle 1:100<sup>ème</sup>

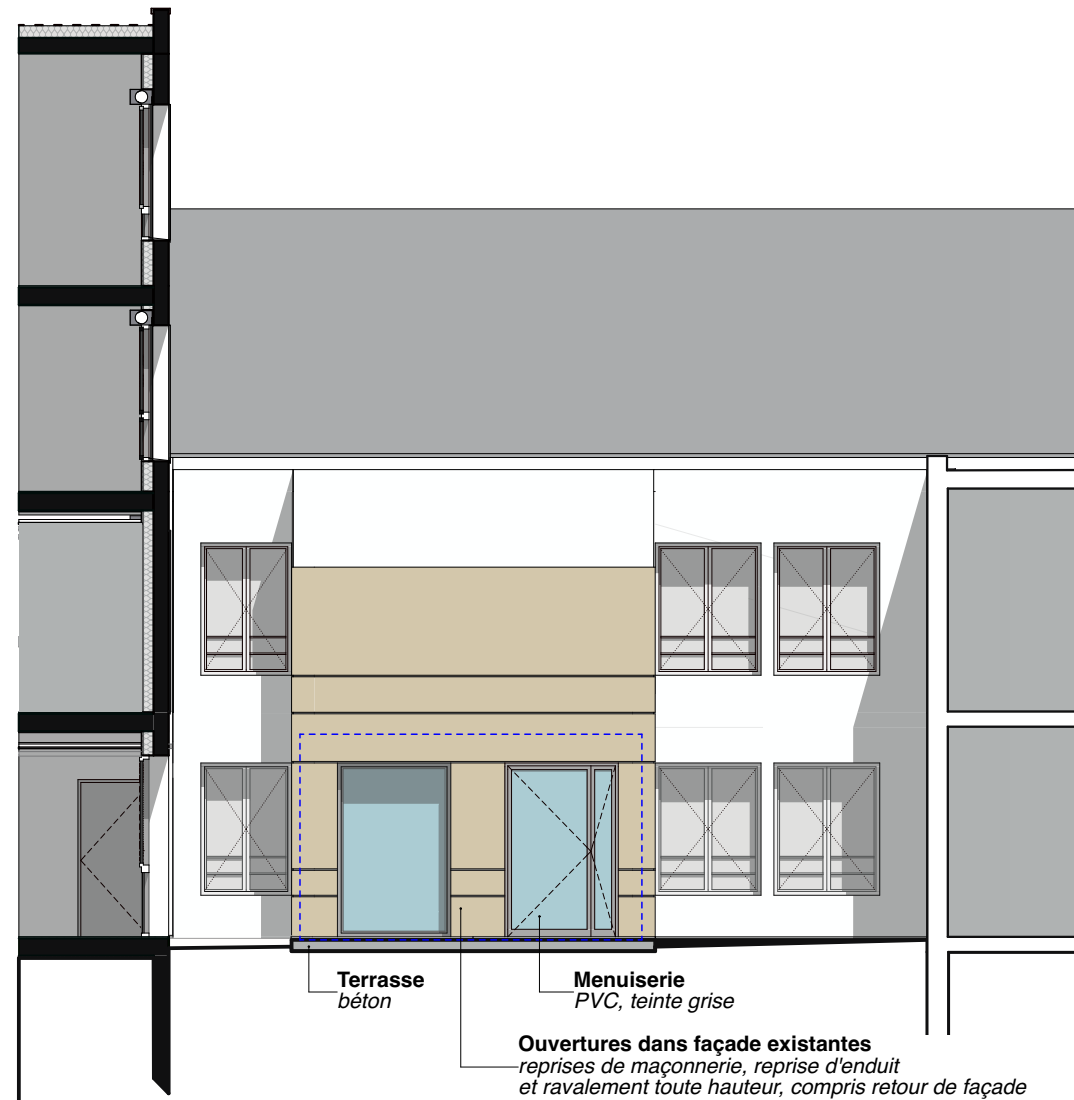


11 Façade Nord-Est PATIO COMMUN  
échelle 1:100<sup>ème</sup>



12 Façade Sud-Ouest PATIO COMMUN  
échelle 1:100<sup>ème</sup>

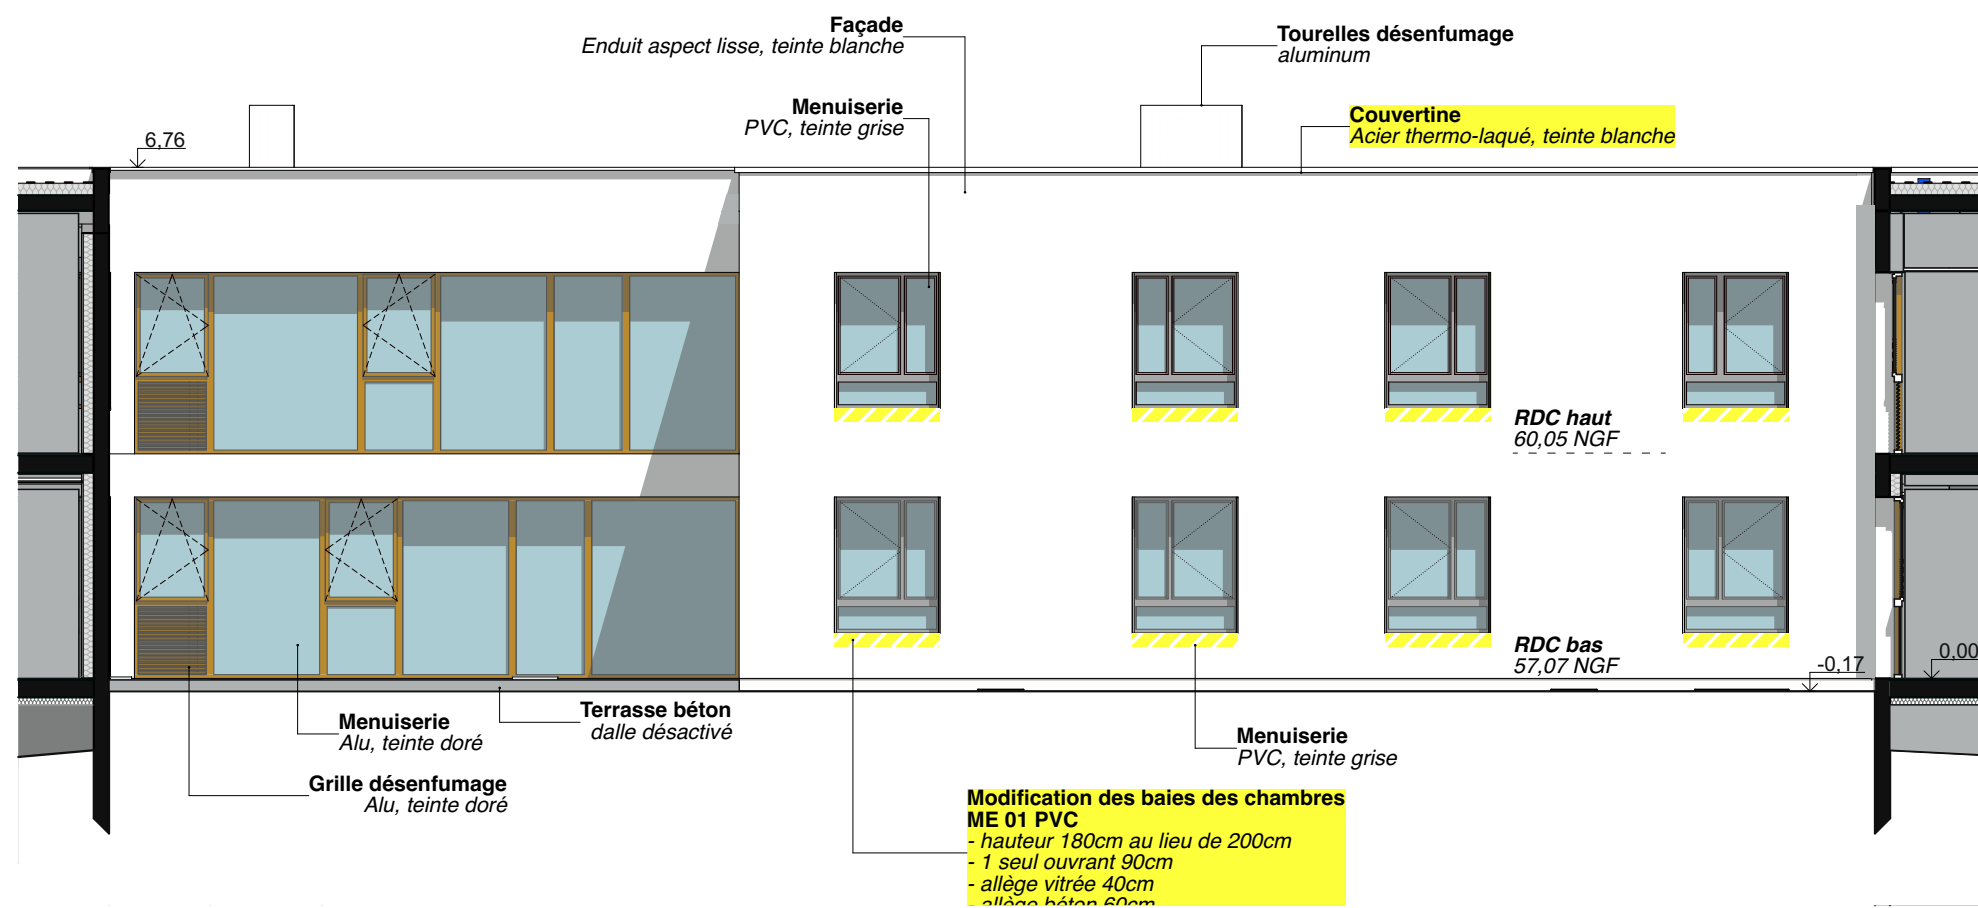

08 Façade Sud-Ouest PATIO UVP  
échelle 1:100<sup>ème</sup>

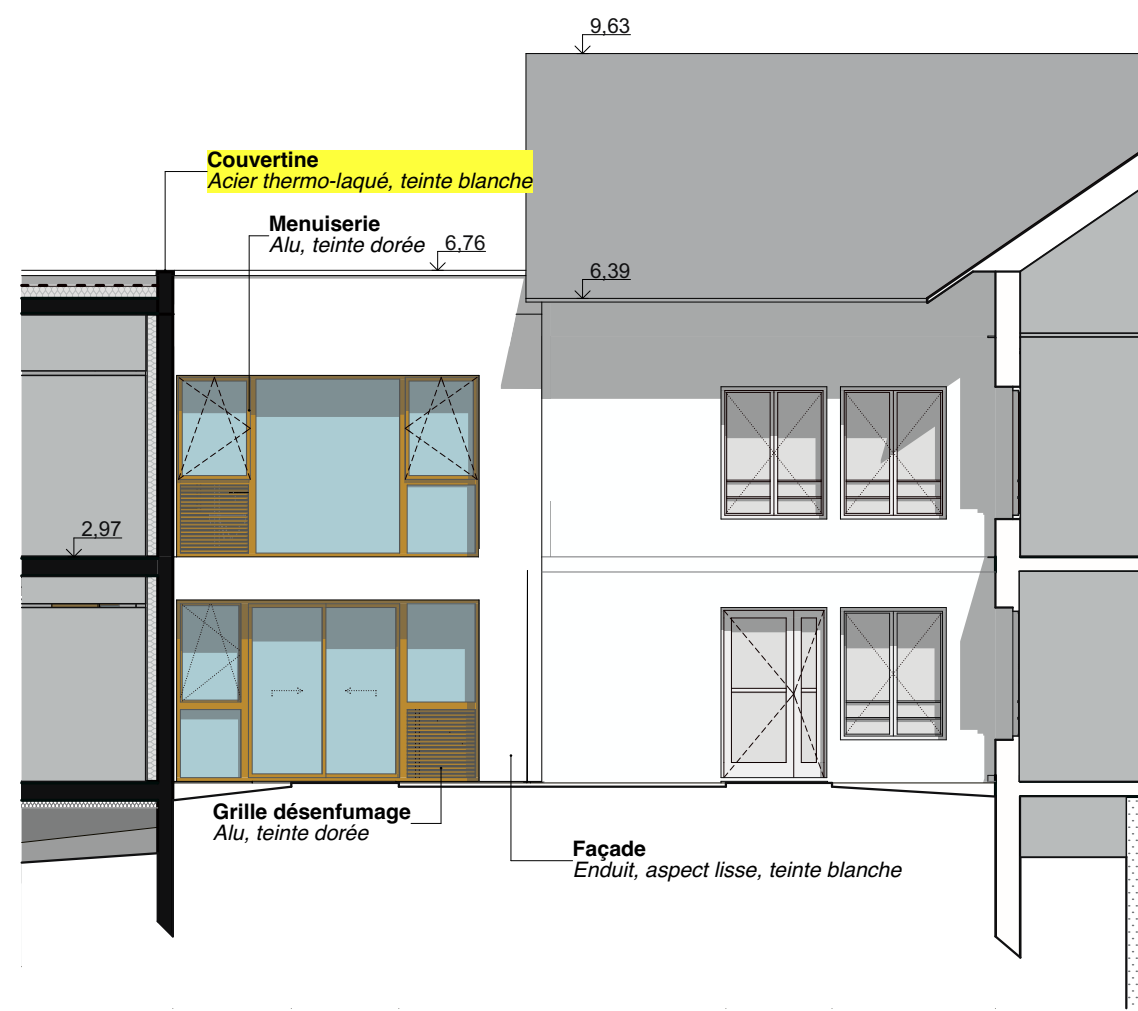

09 Façade Nord-Ouest PATIO UVP  
échelle 1:100<sup>ème</sup>

## CENTRE HOSPITALIER LE JEUNE

Restructuration partielle et réhabilitation de la résidence Kernatous  
SAINT RENAN 29290



MAÎTRISE D'OUVRAGE  
CH LE JEUNE  
17 route de Brest  
SAINT RENAN, 29200  
T : 02 98 32 33 02  
E : mickael.magueur@ch-saint-renan.fr

POUVOIR ADJUDICATEUR  
CHU BREST  
AMO  
SEMBREIZH  
PROGRAMMISTE  
MAPS CONSEIL

BUREAU DE CONTRÔLE  
SOCOTEC - Cyril Pelé  
180 rue de Kervenn  
29490 GUINAVAS  
T : 02 98 41 44 94  
E : cyril.pele@socotec.com


SPS  
DEKRA - Grégory Allanic  
241 Rue du Général Paulot  
29200 BREST  
T : 06 24 40 75 42  
E : gregory.allanic@dekra.com

MAÎTRISE D'ŒUVRE  
ENO ARCHITECTES  
42Bis Quai de la Douane  
29200 BREST  
T : 02 98 43 48 23  
E : eno@enoarchi.fr

BE STRUCTURE / FLUIDES / SSI / OPC  
SOBRETEC  
5 rue de Kervézenec  
29200 BREST  
T : 02 98 44 26 61  
E : contact@sobretec.com

BE VRD  
A3 PAYSAGE  
330 rue de Josephine Pencalet  
29200 BREST  
T : 02 98 38 03 03  
E : contact@a3-paysage.fr

BE ACOUSTIQUE  
ALHYANGE ACOUSTIQUE  
14 rue du Rouz  
29600 CONCARNEAU  
T : 02 98 90 48 15  
E : bzh@alhyange.com

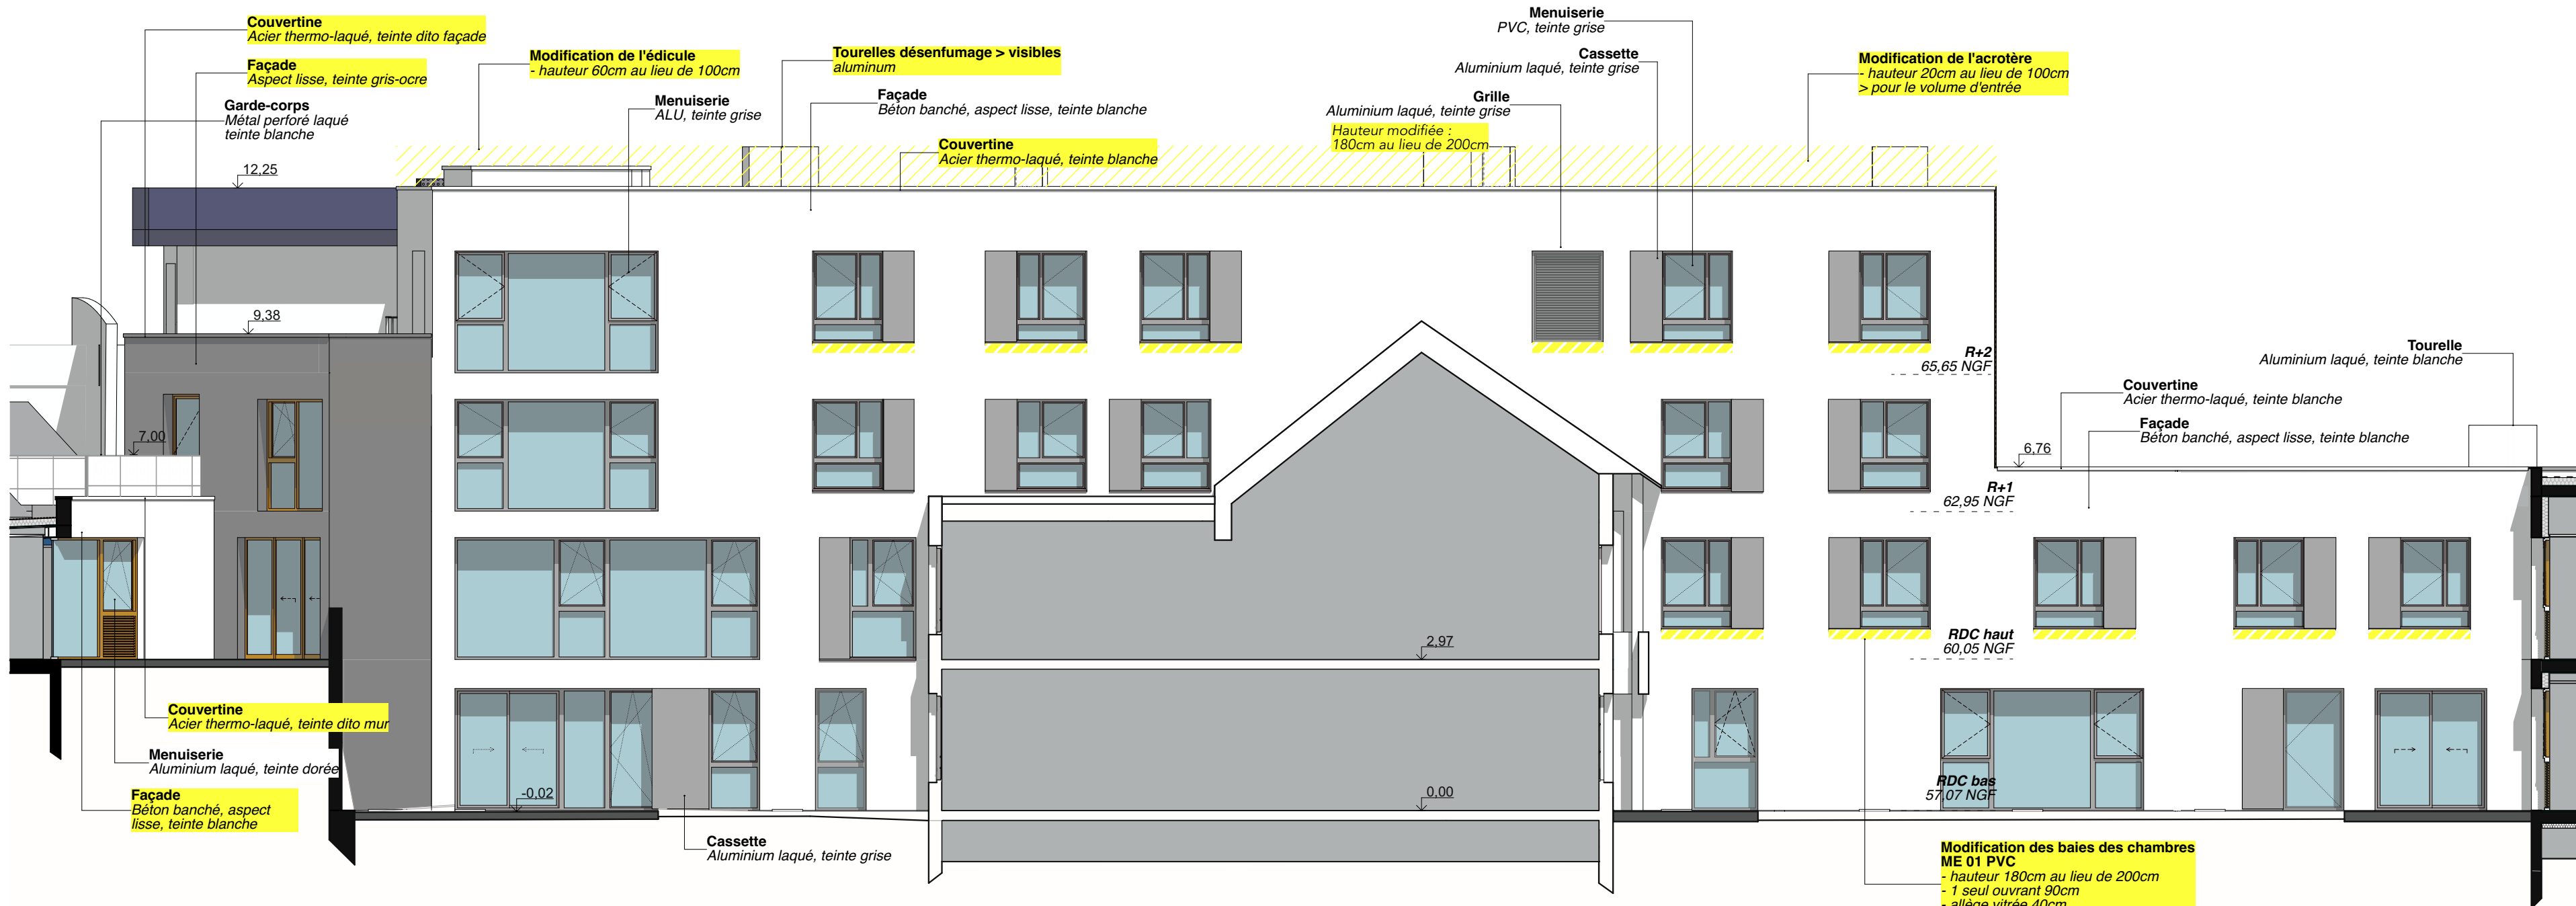

07 Façade Sud-Est PATIOS COMMUN et UVP  
échelle 1:100<sup>ème</sup>



CENTRE HOSPITALIER LE JEUNE  
Restructuration partielle et réhabilitation de la résidence Kernatous  
SAINT RENAN 29290

DCE Ind. A - FACADES PROJET - 19/12/2025  
FACADES PATIOS

1:100  
13-2