




Coupe détails :  
terrasse accessible  
échelle 1:10<sup>ème</sup>

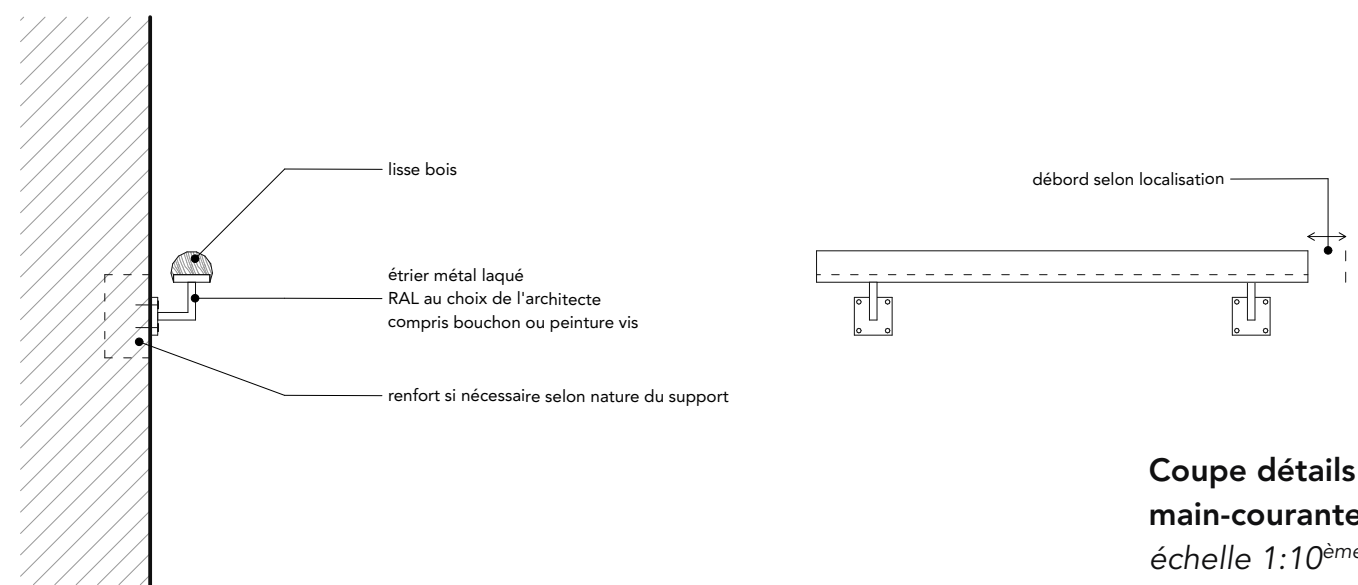


Coupe détails :  
main-courante  
échelle 1:10<sup>ème</sup>

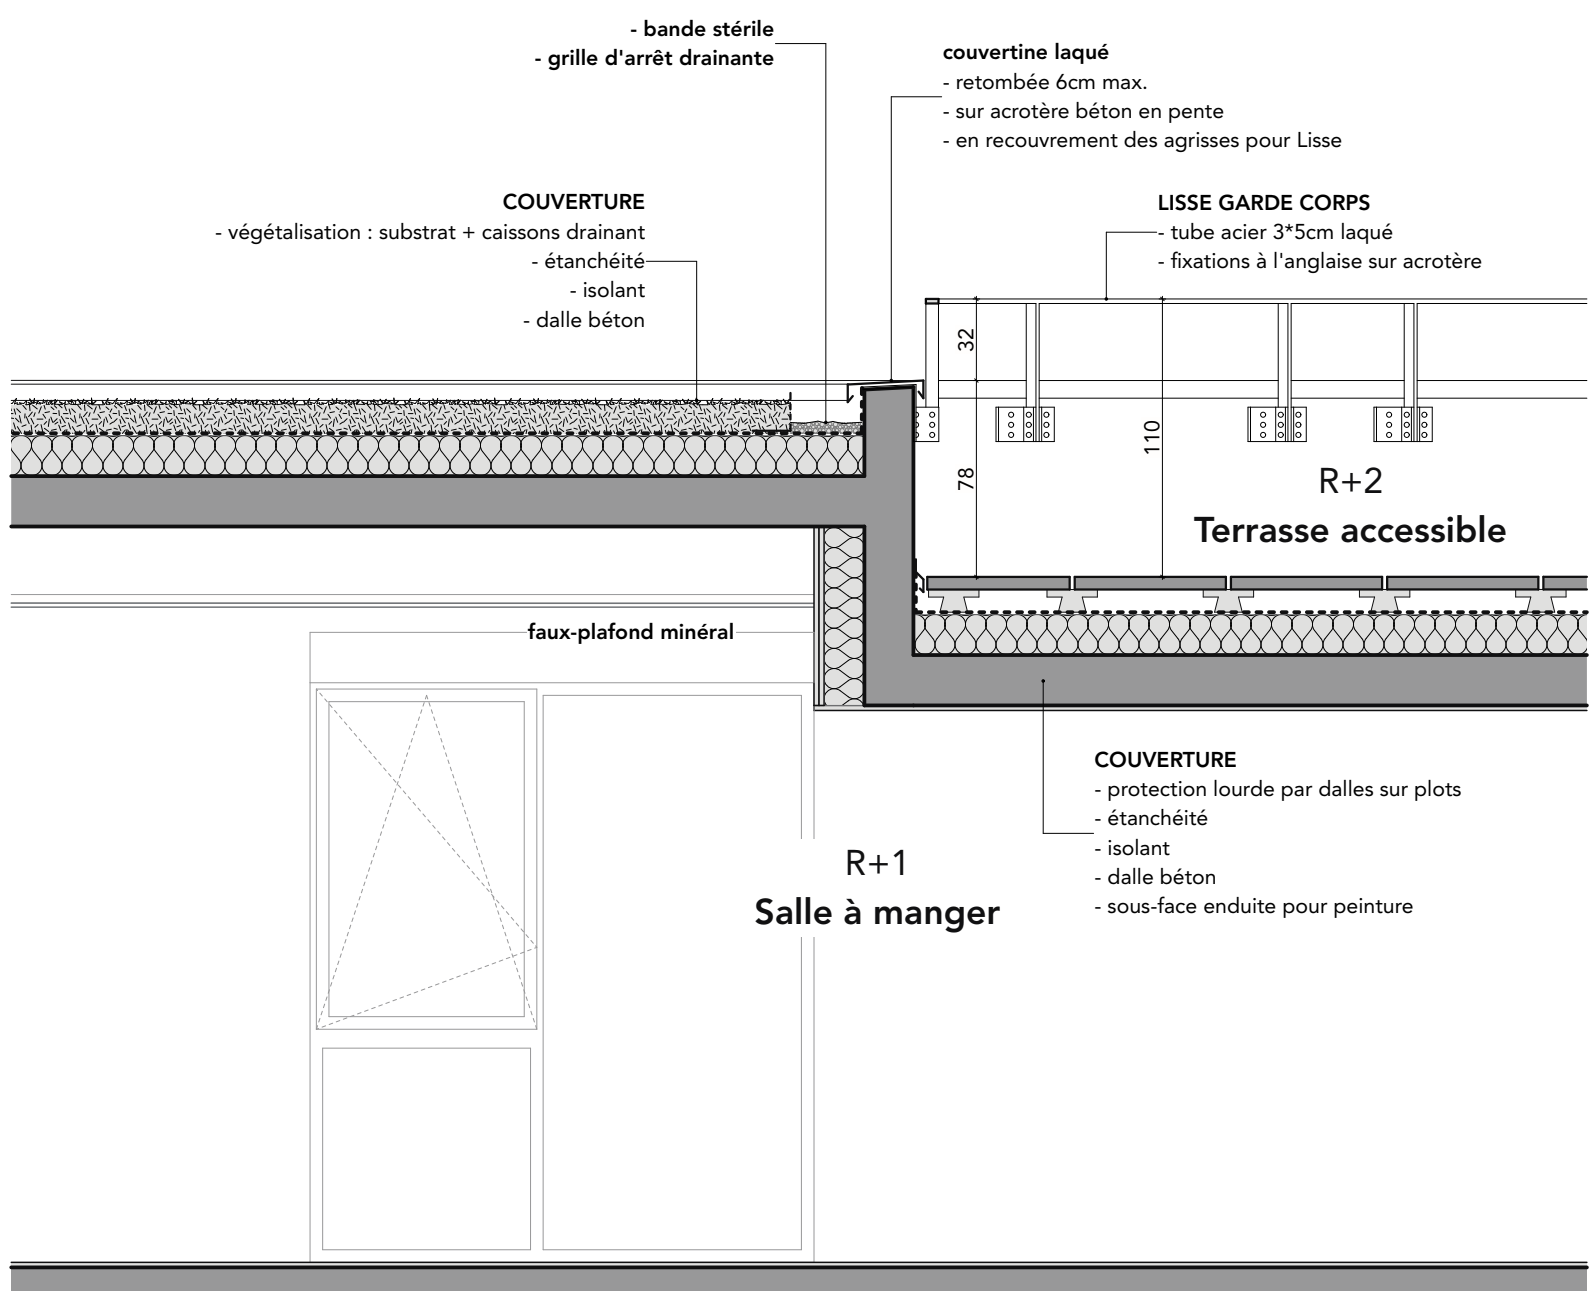


Coupe détails :  
Toiture terrasse accessible et toiture végétalisée  
échelle 1:30<sup>ème</sup>

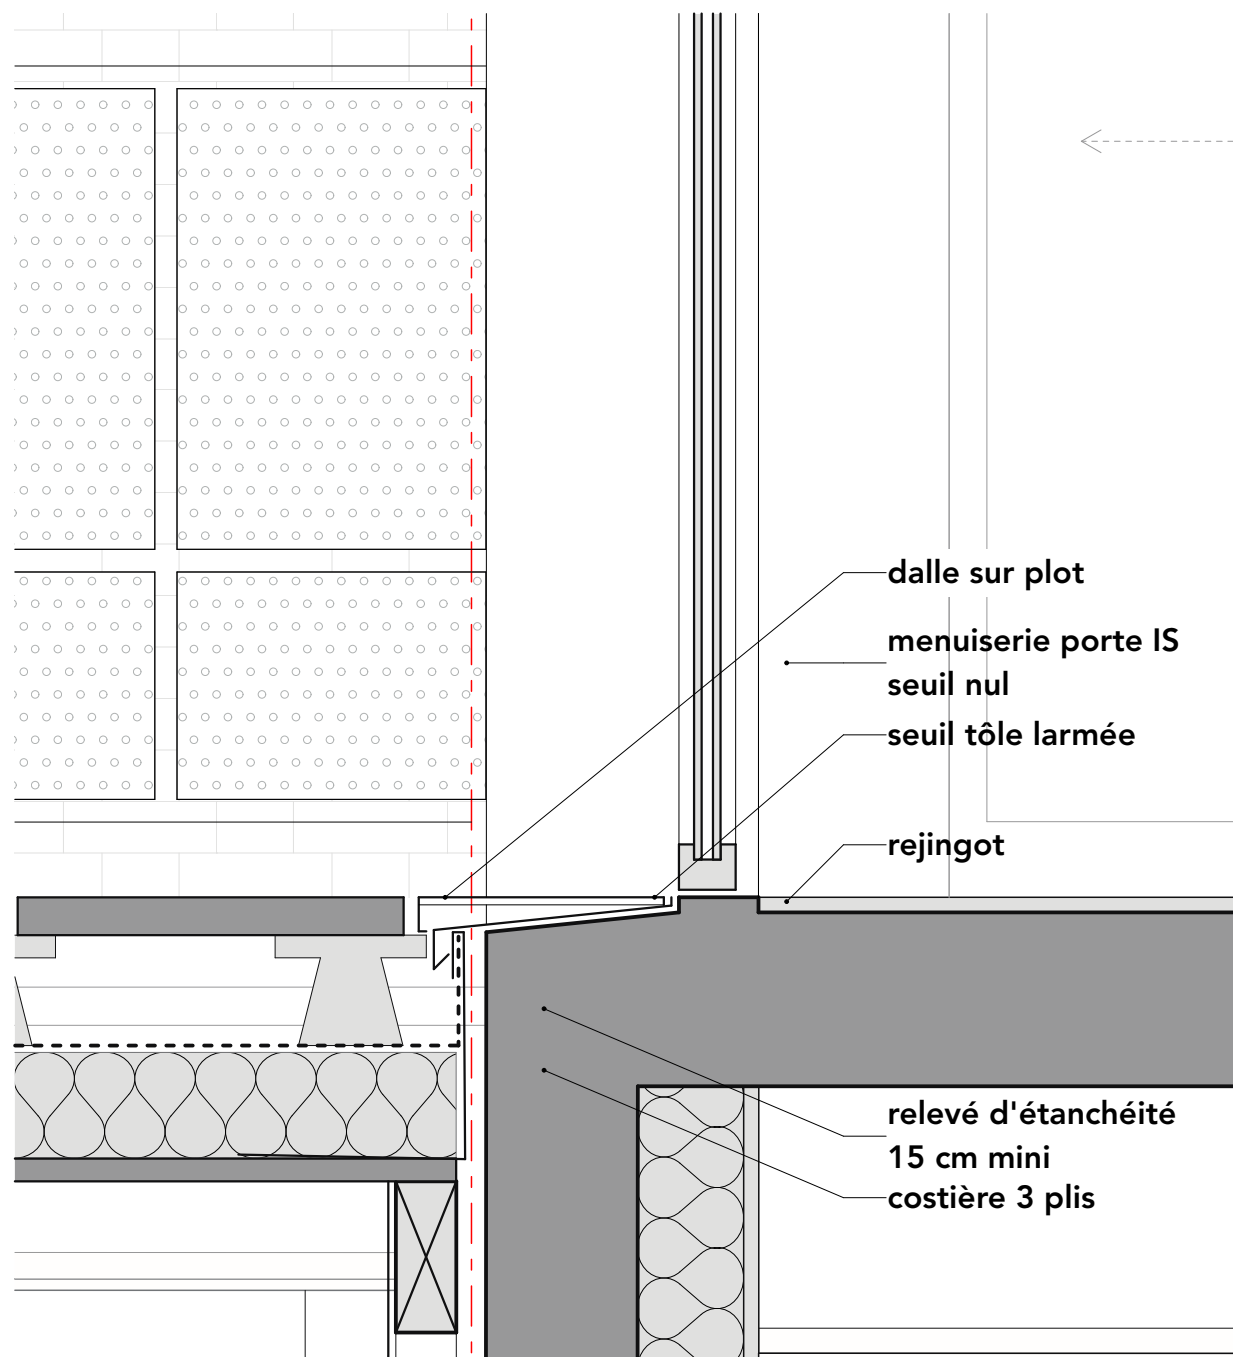


Coupe détails :  
terrasse sur plots  
échelle 1:10<sup>ème</sup>

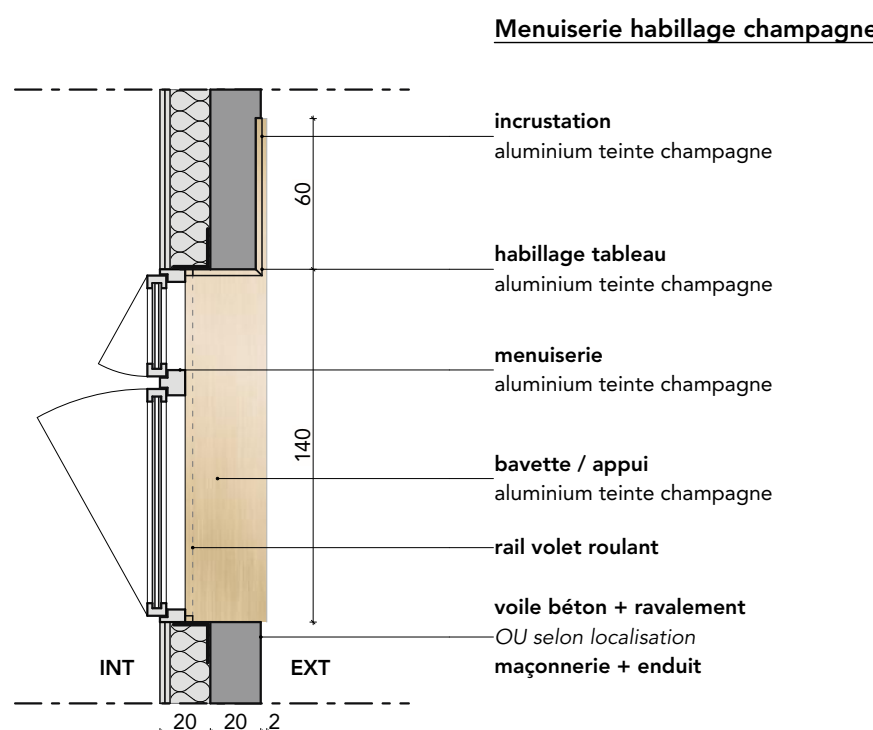

Menuiserie habillage champagne

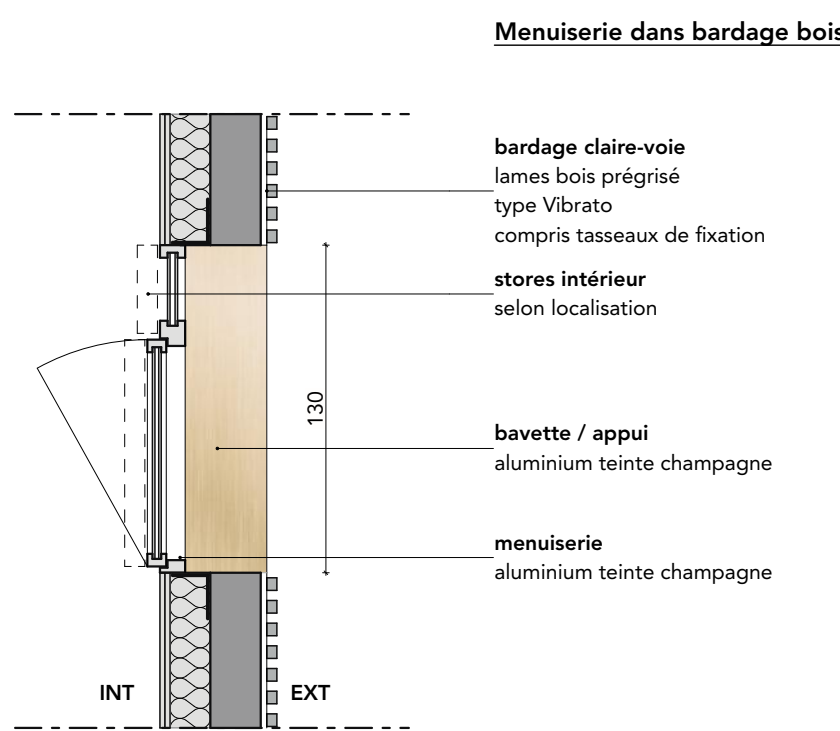

Menuiserie dans bardage bois

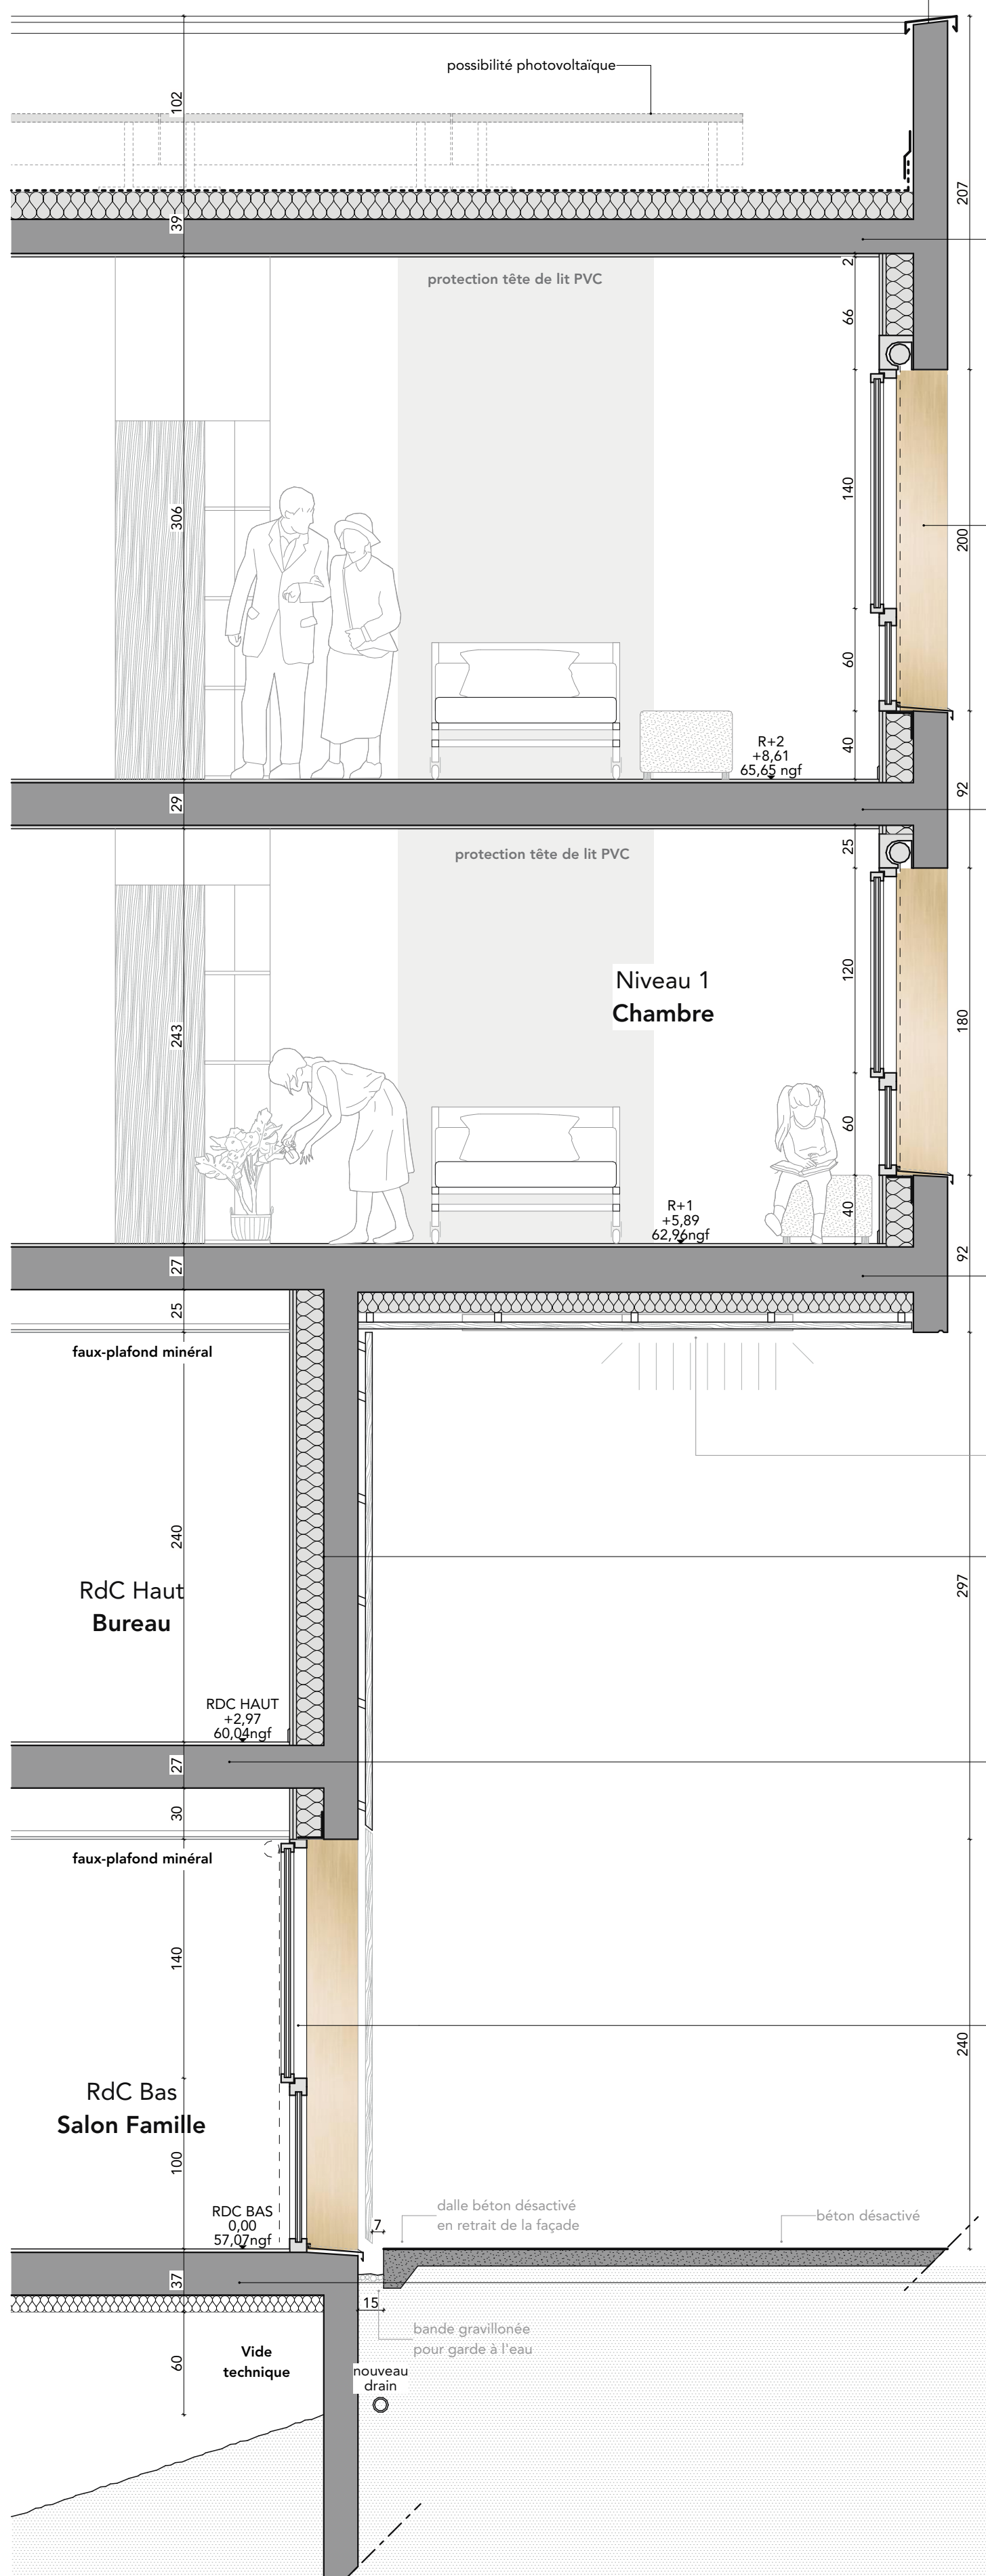

Acrotère  
couverture au laqué  
> pente vers l'intérieur  
> rebordée 6cm max.  
acrotère béton coulé  
remontée d'étanchéité  
bande solin

Menuiseries chambres  
menuiserie aluminium laque champagne  
> compris bavette et appui même coloris  
> habillage au laqué champagne sur un côté  
volet roulant  
1 ouvrant CF de 50 sur poignée et possibilité de limiter  
1 ouvrant CF de 50 sur rail (pour nettoyage)  
1 allège vitrée de 60  
1 allège maçonnée de 40

Plancher intermédiaire  
revêtement PVC  
dalle béton  
peinture en sous-face

Sous-face avant  
revêtement PVC  
dalle béton  
isolant  
structure bois  
sous face bois prégrisé

éclairage intégré  
dans le sens et l'épaisseur des lames bois


Paroi périphérique  
bardage bois prégrisé  
lameau  
voile béton  
isolation  
plaque de plâtre

Plancher intermédiaire  
revêtement PVC  
dalle béton  
plafond technique  
dalle minérale

Menuiseries locaux communs  
menuiserie aluminium laque champagne  
> compris bavette et appui même coloris  
occultation selon localisation (store / VR / ...)  
ouvrant selon localisation  
allège vitrée selon localisation

Coupe détails : Façade d'entrée  
échelle 1:30<sup>ème</sup>

Coupe détails : Habillage tôle perforée  
échelle 1:30<sup>ème</sup>

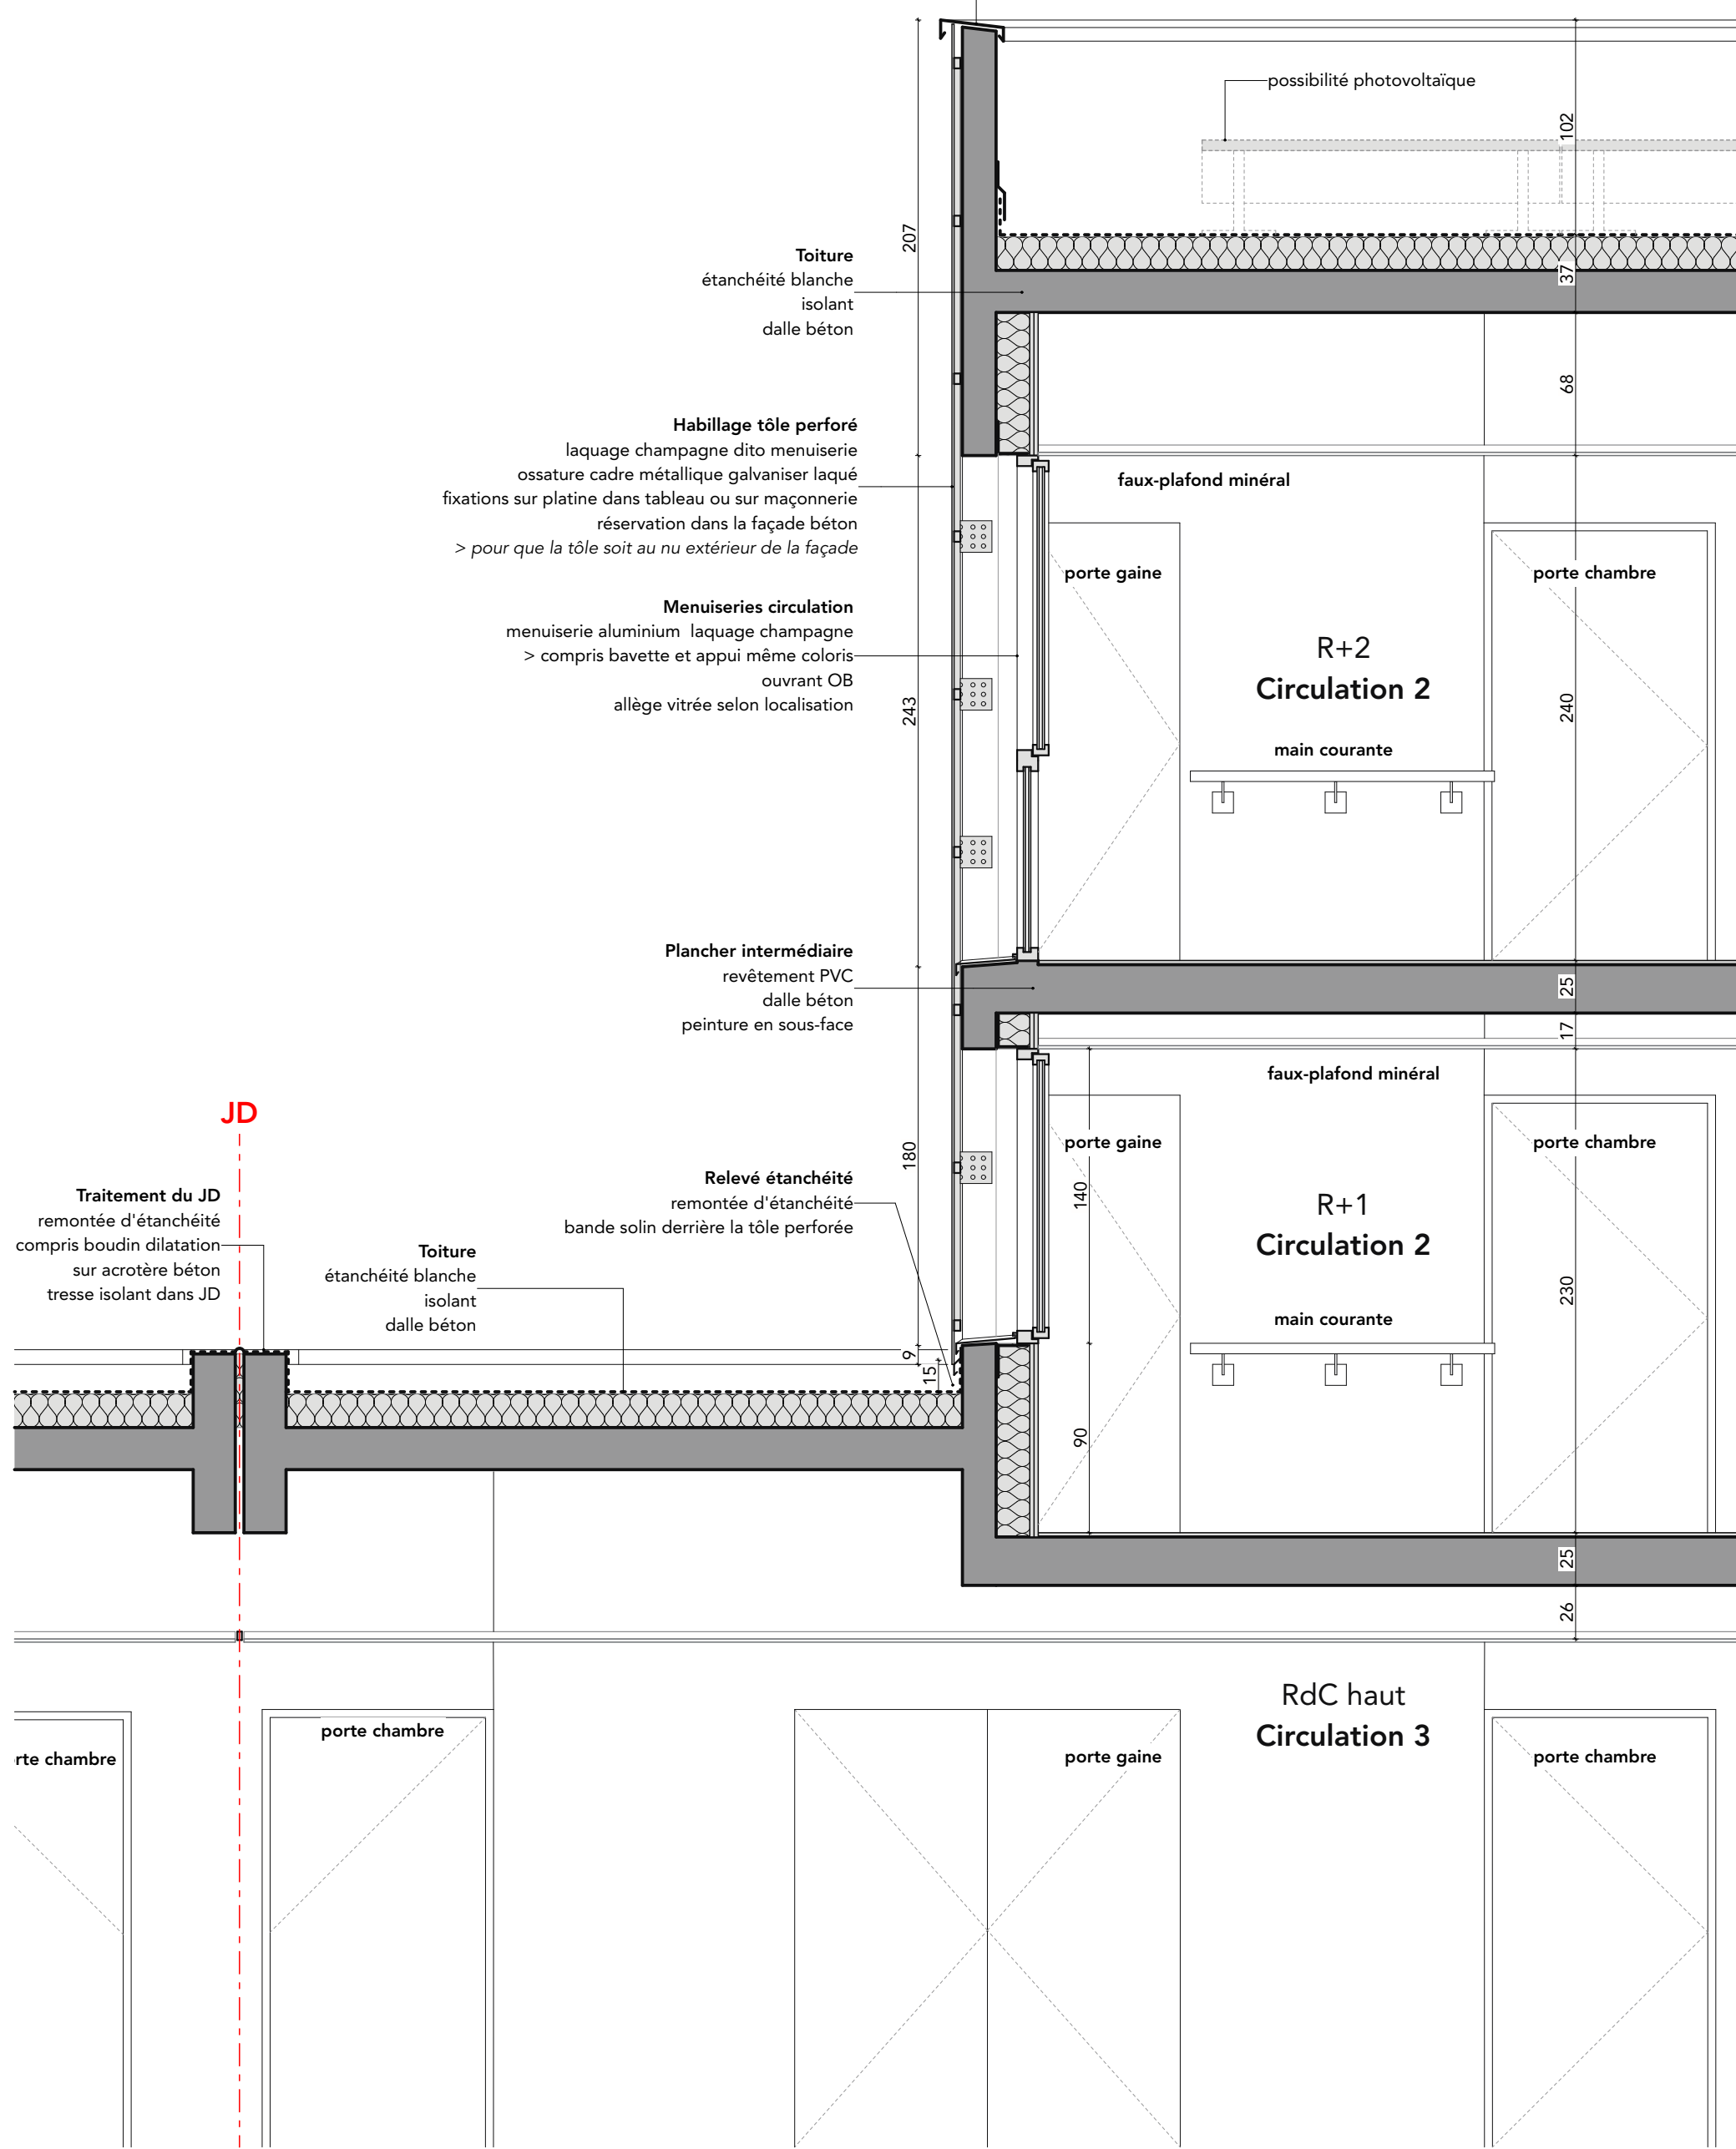

Acrotère  
couverture au laqué  
> pente vers l'intérieur  
> rebordée 6cm max.  
acrotère béton coulé  
remontée d'étanchéité  
bande solin

Toiture  
étanchéité blanche  
isolant  
dalle béton  
peinture en sous-face

Habillage tôle perforé  
laque champagne dno menuiserie  
ossature cadre métallique galvanisé laqué  
fixations sur platine dans tableau ou sur maçonnerie  
réservation dans la façade béton  
> pour que la tôle soit au nu extérieur de la façade

Menuiseries circulation  
menuiserie aluminium laque champagne  
> compris bavette et appui même coloris  
ouvrant OS  
allège vitrée selon localisation

Plancher intermédiaire  
revêtement PVC  
dalle béton  
peinture en sous-face

Relève étanchéité  
remontée d'étanchéité  
bande solin derrière la tôle perforée

Toiture  
étanchéité blanche  
isolant  
dalle béton

Relevé étanchéité  
remontée d'étanchéité  
bande solin derrière la tôle perforée

Menuiserie dans bardage bois

Habillage tôle perforé  
laque champagne dno menuiserie  
ossature cadre métallique galvanisé laqué  
fixations sur platine dans tableau ou sur maçonnerie  
réservation dans la façade béton  
> pour que la tôle soit au nu extérieur de la façade

bavette / appui  
aluminium teinte champagne

menuiserie  
aluminium teinte champagne

Plan détails : Intégration menuiserie  
échelle 1:30<sup>ème</sup>

détails sans objet  
suite aux modification  
de la circulation 10

Coupe détails : Local O2  
échelle 1:30<sup>ème</sup>

## CENTRE HOSPITALIER LE JEUNE

Restructuration partielle et réhabilitation de la résidence Kernatous  
SAINT RENAN 29290



MAÎTRISE D'OUVRAGE  
CH LE JEUNE  
17 rue de la Doune  
SAINT RENAN 29290  
T : 02 98 43 31 02  
E : michel.maguire@ch-saint-renan.fr

POUVOIR ADJUDICATEUR  
CHU BREST  
AMO  
BEMBEZEH  
PROGRAMMISTE  
MAPS CONSEIL

BUREAU DE CONTRÔLE  
CHU BREST  
SOCOTEC - Cyril Pelt  
180 rue de la Doune  
29000 BREST  
T : 02 98 41 44 94  
E : cyril.pelt@socotec.com

SFS  
DEKRA - Gregory Allavo  
241 Rue de la Doune  
29000 BREST  
T : 02 98 40 75 42  
E : gregory.allavo@dekra.com

MAÎTRISE D'ŒUVRE  
END ARCHITECTES  
4200 Quai de la Doune  
29200 BREST  
T : 02 98 43 49 23  
E : end@architectes.fr

BE STRUCTURE / FLUIDES / SSI / OPC  
SIBRETEL  
5 rue de la Doune  
29000 BREST  
T : 02 98 44 31 61  
E : contact@sibretel.com

BE VRD  
A2 PAYSAGE  
320 rue de la Doune  
29000 BREST  
T : 02 98 38 03 03  
E : contact@paysage.fr

BE ACOUSTIQUE  
ALYRIANNE ACOUSTIQUE  
14 rue du Poirier  
29000 BREST  
T : 02 98 40 45 15  
E : contact@alyriane.com

**endo** CENTRE HOSPITALIER LE JEUNE  
Restructuration partielle et réhabilitation de la résidence Kernatous  
SAINT RENAN 29290

endo architectes - MC  
4200 Quai de la Doune  
29200 Brest  
T : 02 98 43 49 23  
endo@architectes.fr

DCE Ind. A - 19/12/2025

DETAILS EXTENSIONS

130, 1:10  
14