




Coupe détails : DET 16
échelle 1:50'''

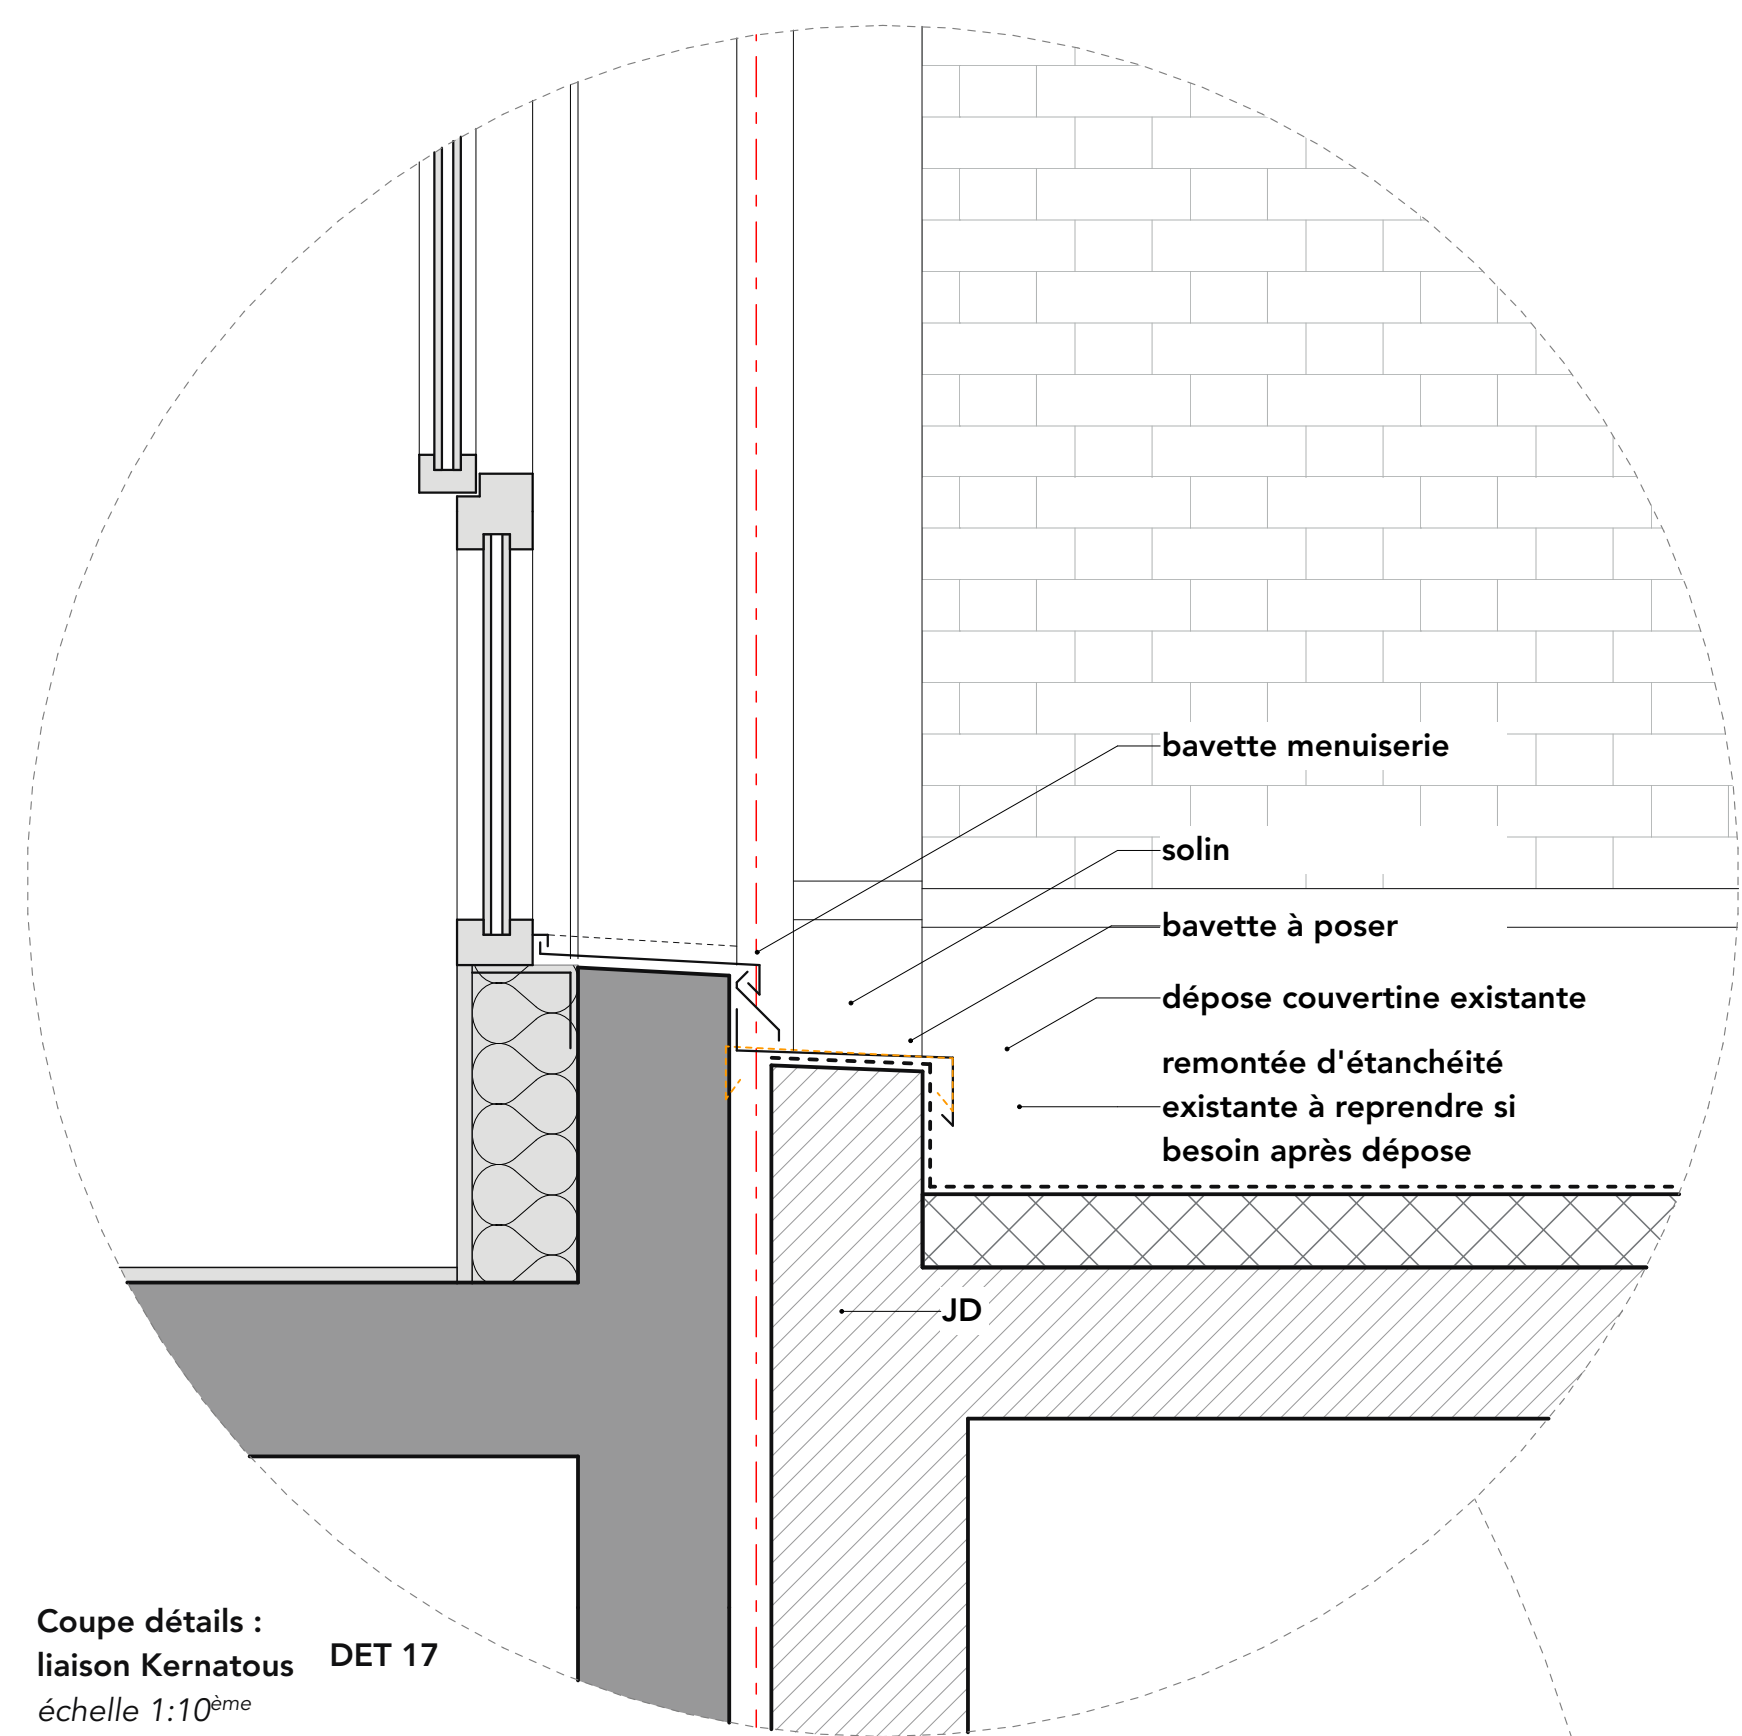


Coupe détails :
liaison Kernatous DET 17
échelle 1:10'''

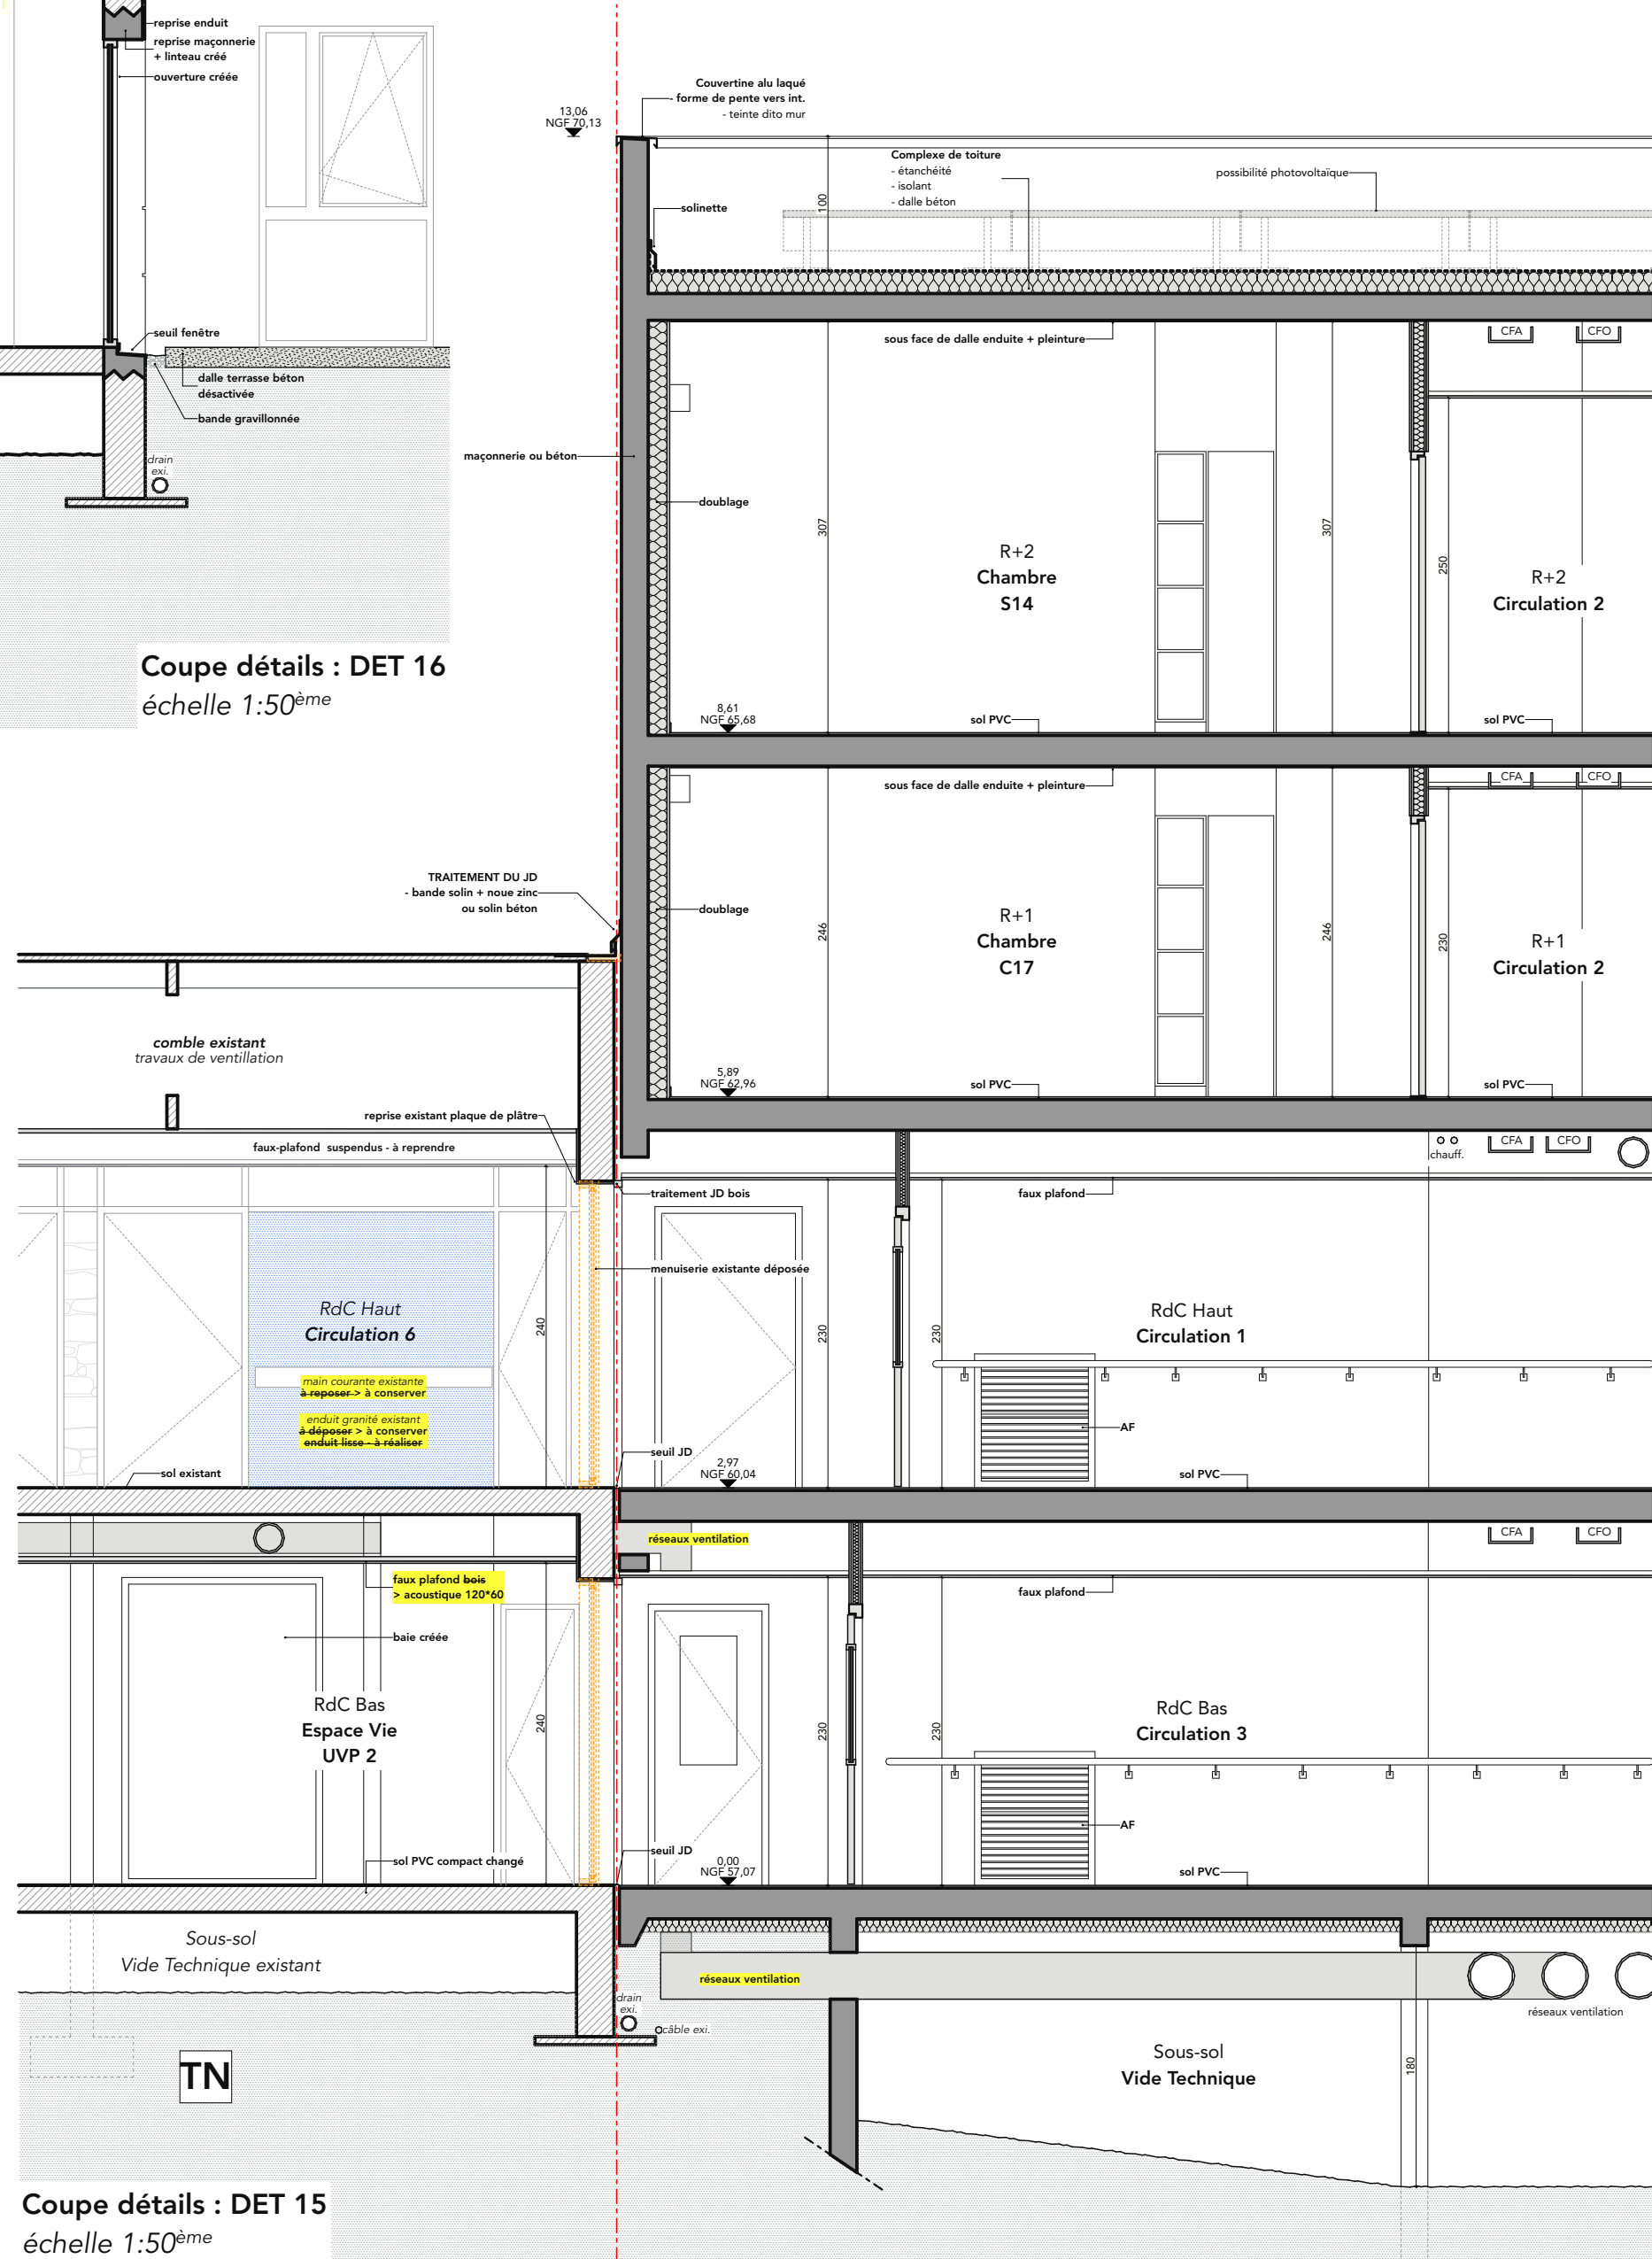

Coupe détails : DET 15
échelle 1:50'''

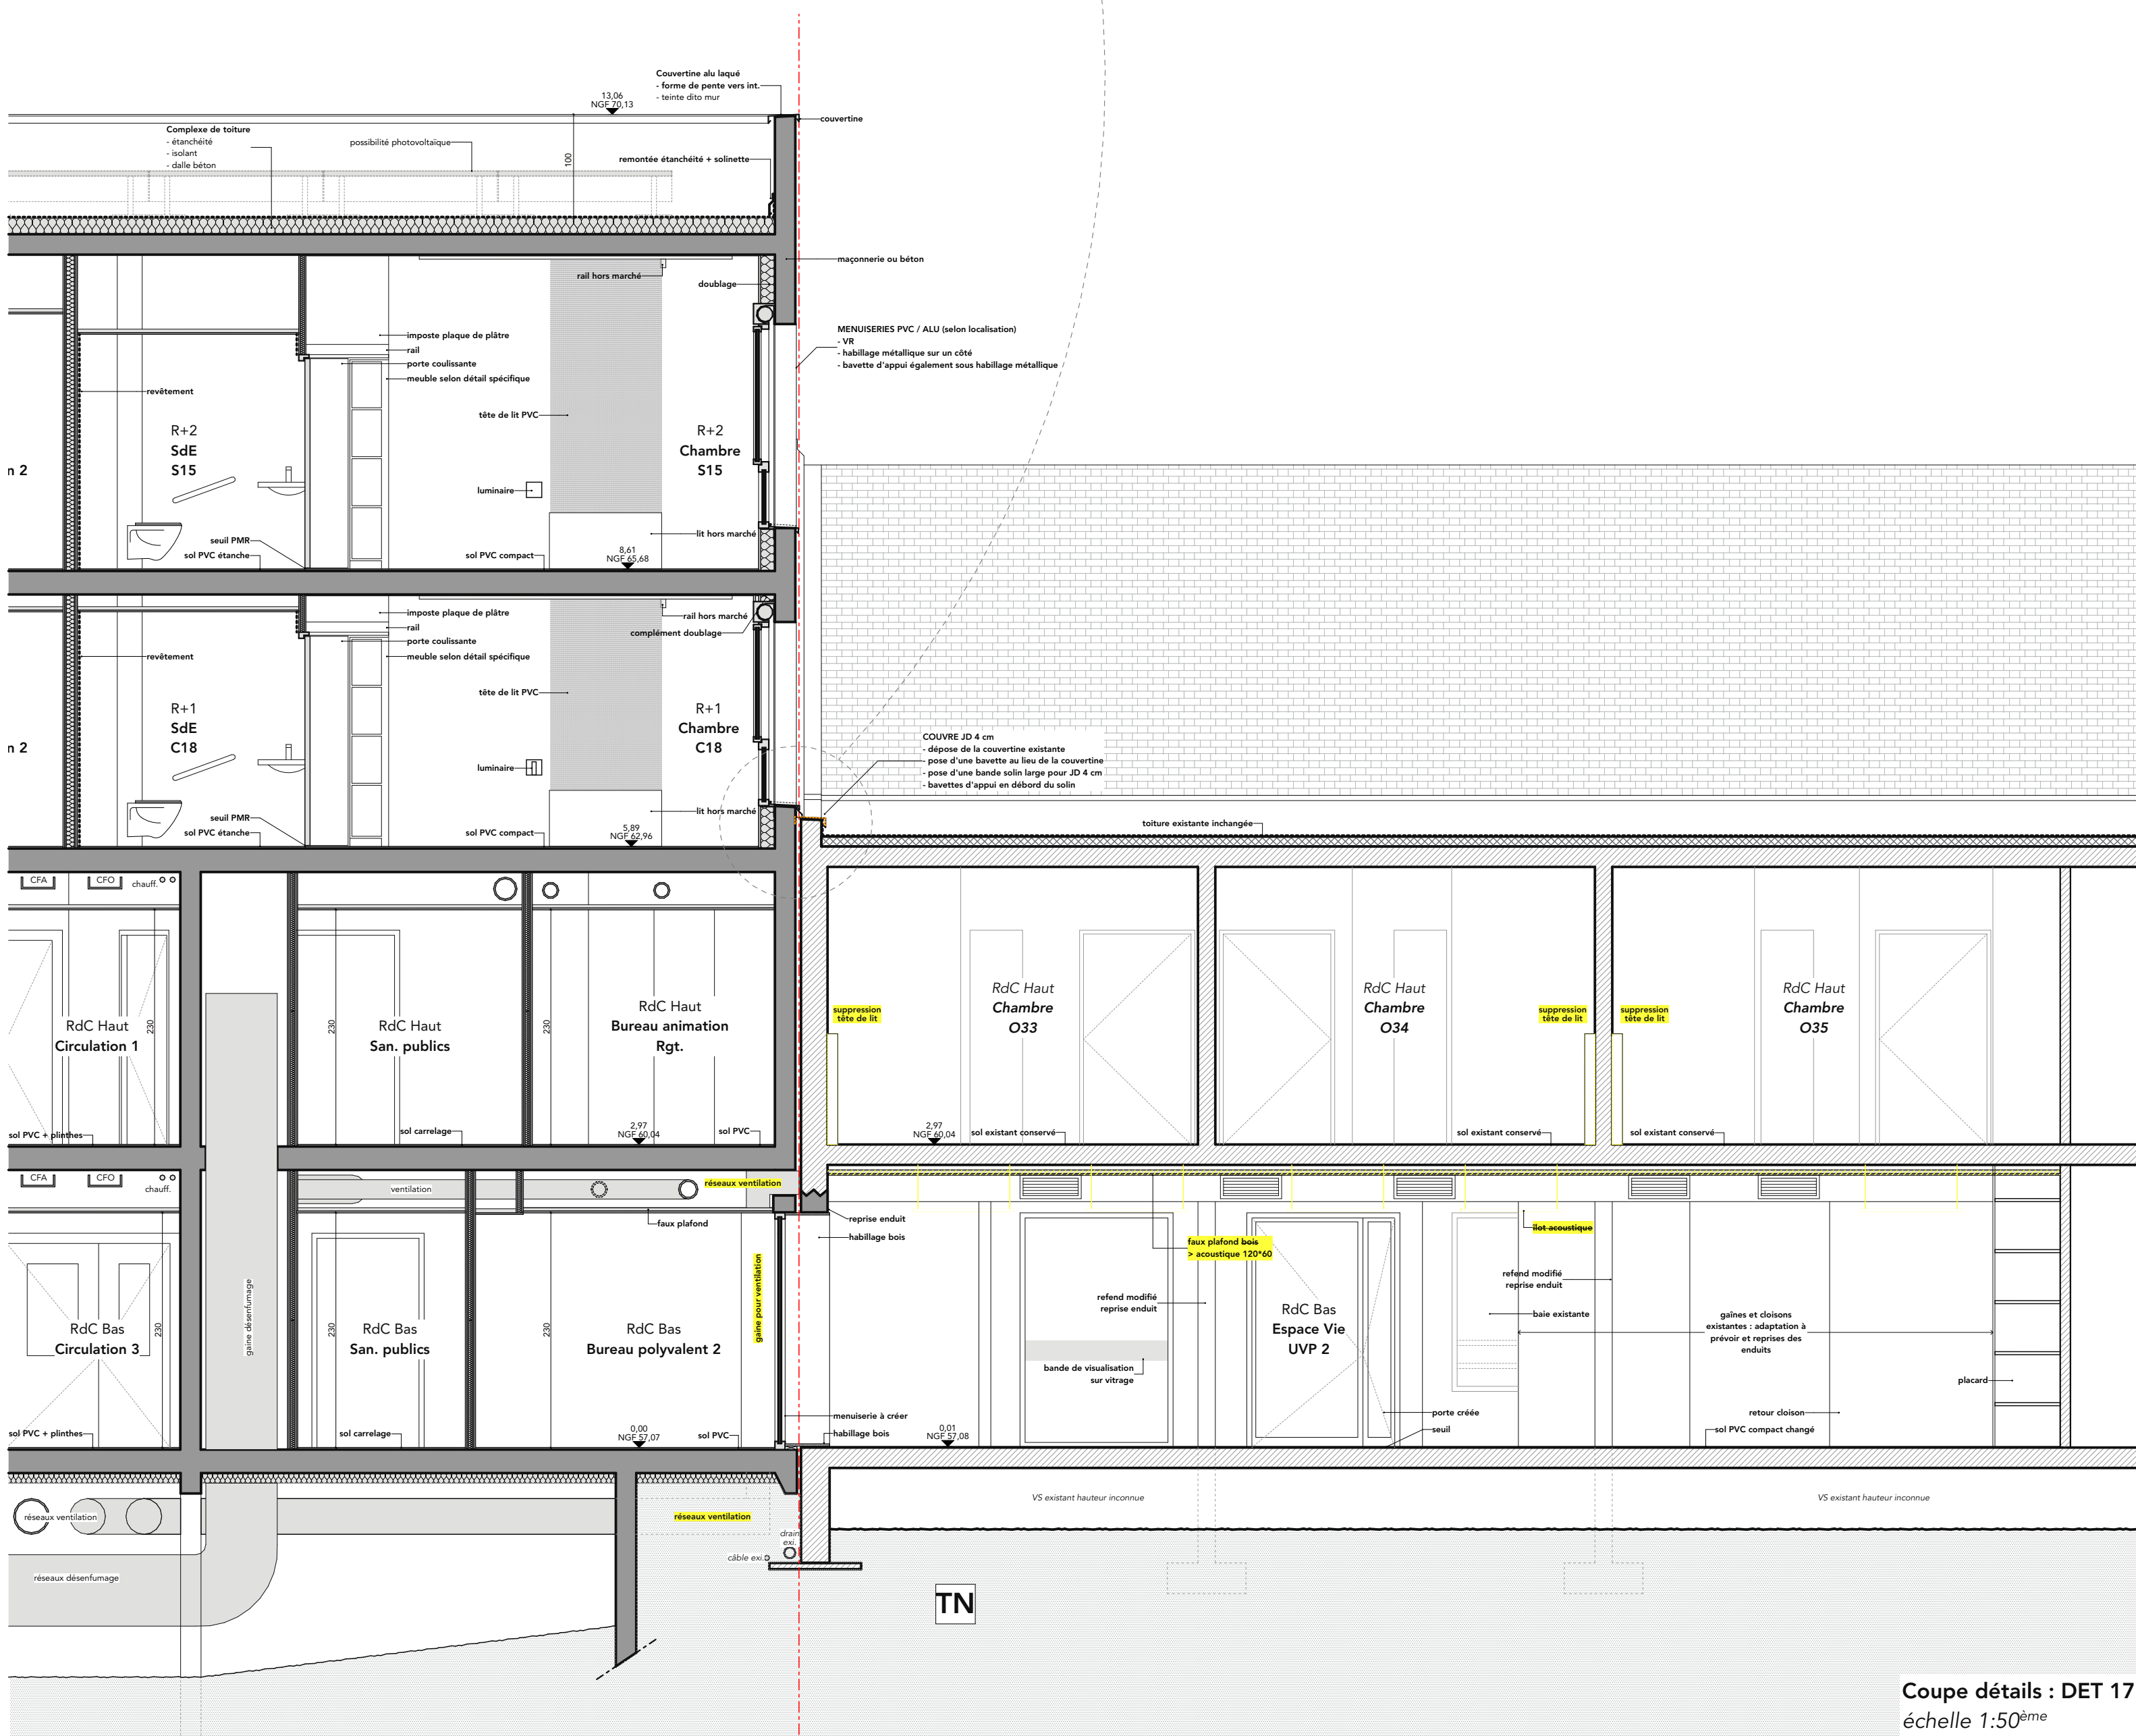

Coupe détails : DET 17
échelle 1:50'''

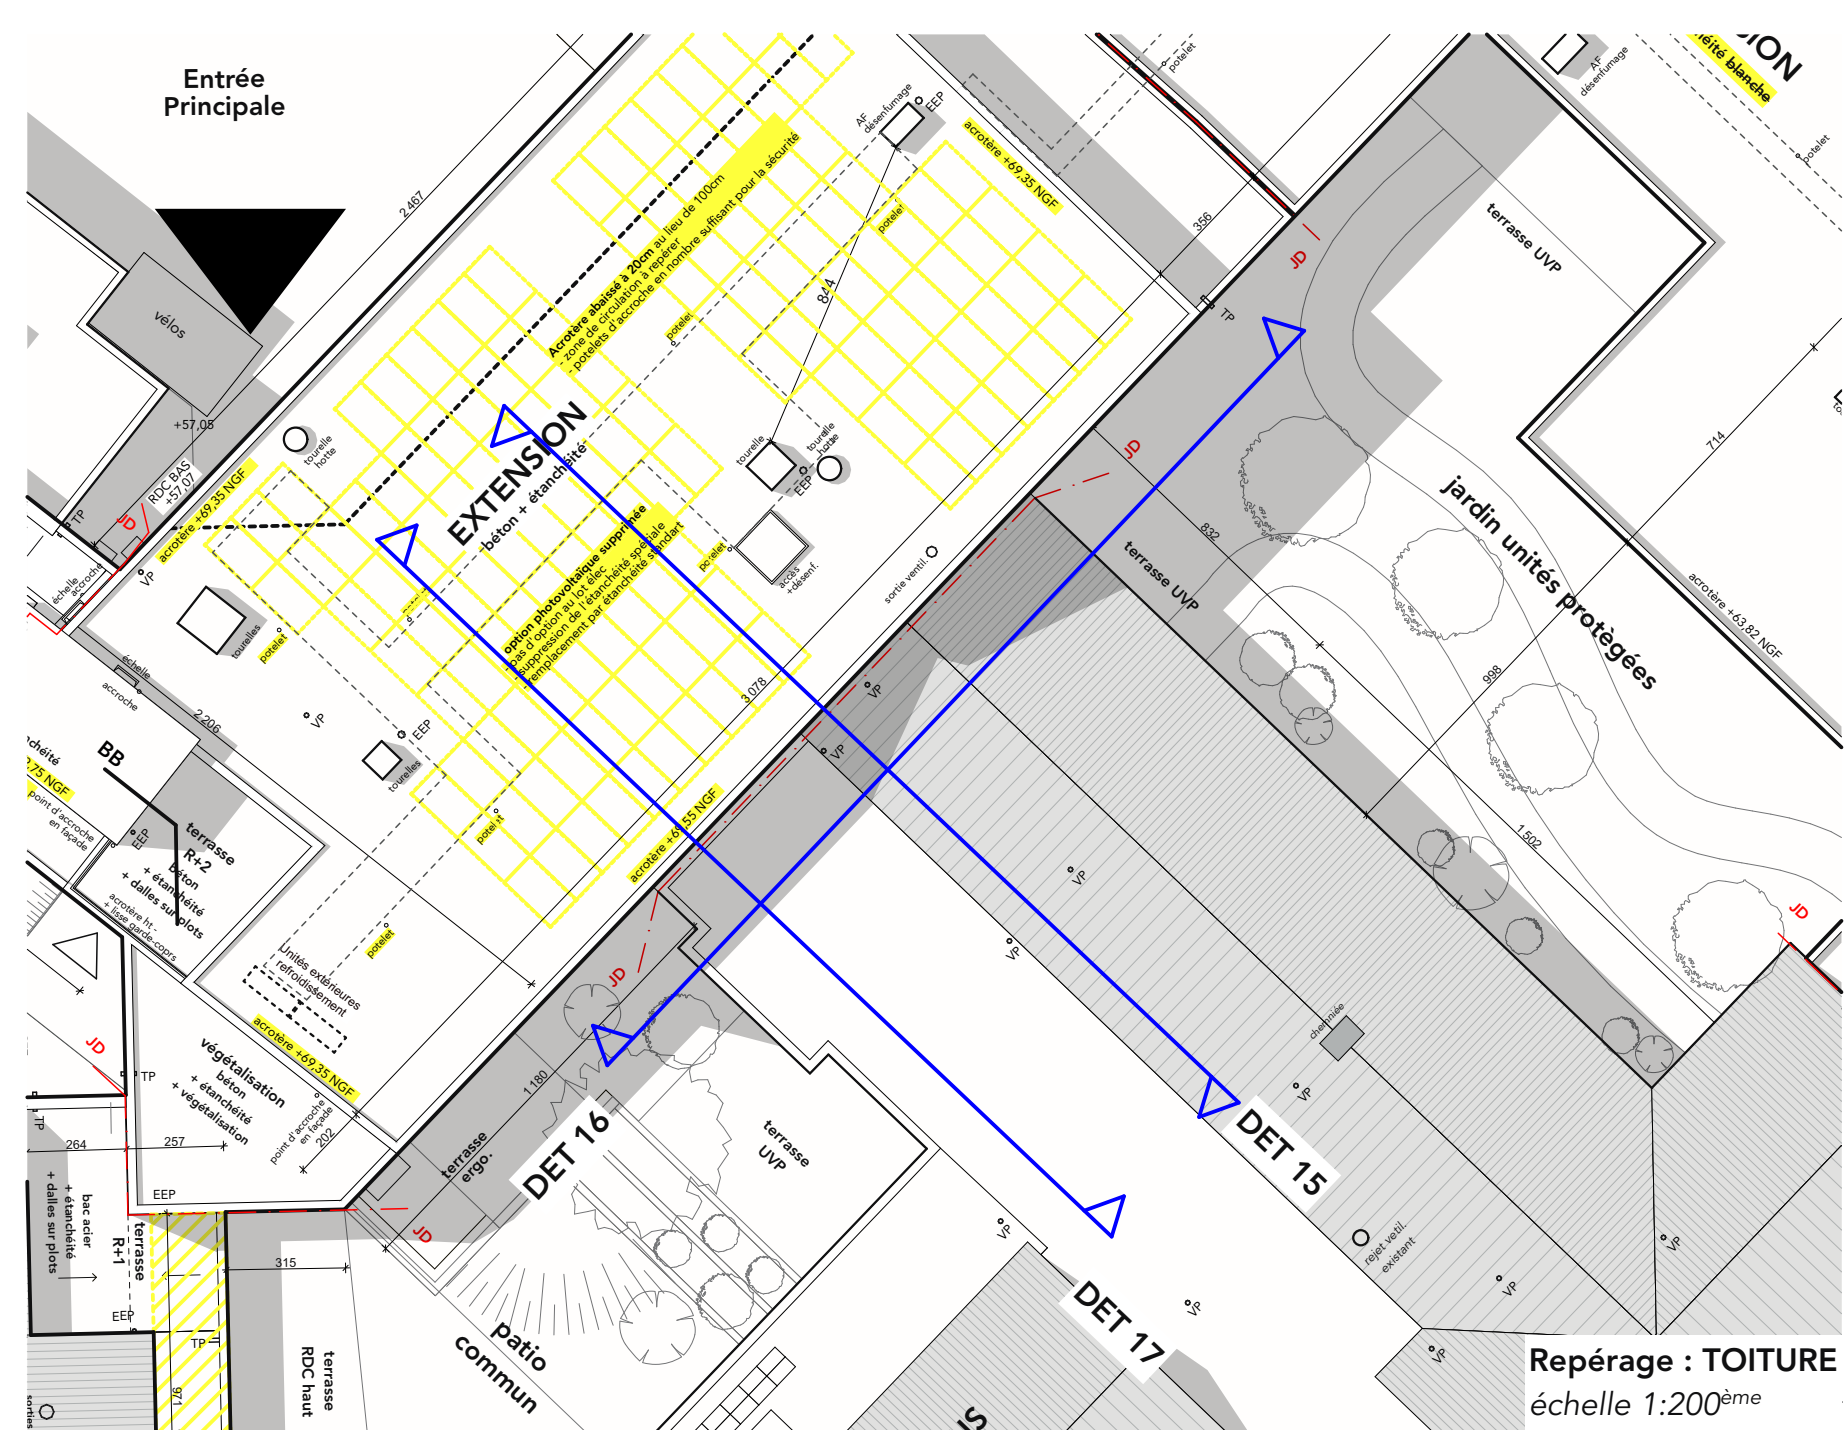

Repérage : TOITURE
échelle 1:200'''




Repérage : NIV.2
échelle 1:200'''



Repérage : NIV.1
échelle 1:200'''



Repérage : RDC HAUT
échelle 1:200'''

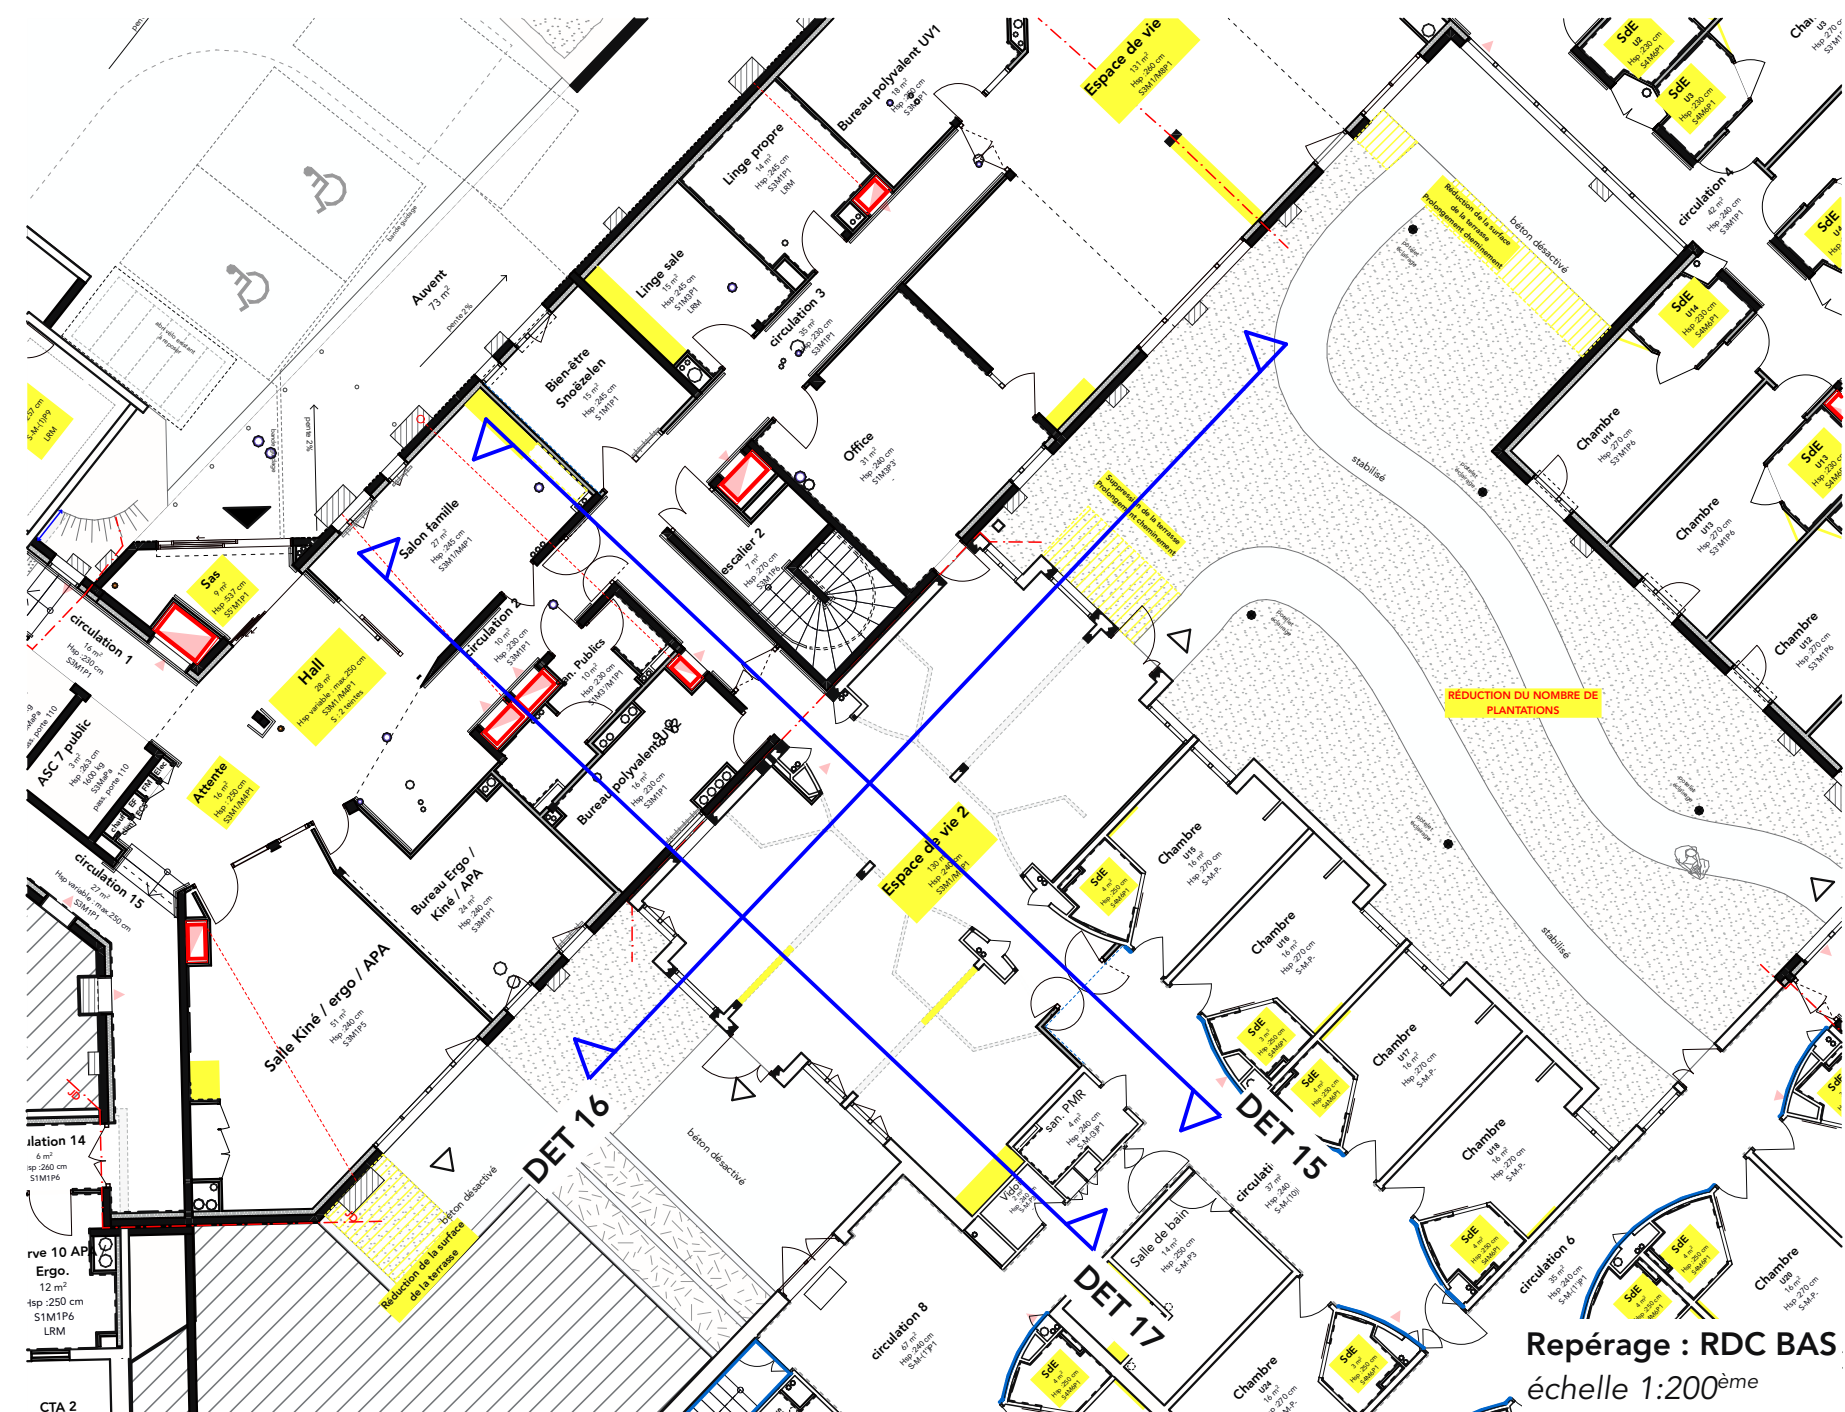

Repérage : RDC BAS
échelle 1:200'''

CENTRE HOSPITALIER LE JEUNE

Restructuration partielle et réhabilitation de la résidence Kernatous
SAINT RENAN 29290



MAÎTRISE D'OUVRAGE
CH LE JEUNE
17 rue de Brest
SAINT RENAN 29290
T : 02 98 32 33 32
E : michaël.maguier@ch-saint-renan.fr

POUVOIR ADJUDICATEUR
CHU BREST
AMU
SEMBREIZH
PROGRAMME
MAPS CONSEIL

BUREAU DE CONTRÔLE
SOCOTEC - Cyril Pèle
180 rue de Commerce
29000 BREST
T : 02 98 41 44 94
E : cyril.pele@socotec.com

SPS
DEXRA - Grégory Allanic
241 Rue de Commerce
29000 BREST
T : 02 98 40 78 42
E : gregory.allanic@dexra.com

MAÎTRISE D'OUVRE
END ARCHITECTES
42000 Quai de la Doune
29000 BREST
T : 02 98 43 49 23
E : end@endarch.fr


BE STRUCTURE / FLUIDES / SSI / OPC
SOBRETEC
5200 rue de Commerce
29000 BREST
T : 02 98 44 26 61
E : contact@sobretec.com

BE VRD
ALYANAGE ACROUSTIQUE
320 rue de Commerce
29000 BREST
T : 02 98 38 03 03
E : contact@alyanage.fr

BE ACOUSTIQUE
ALYANAGE ACROUSTIQUE
18 rue du Ruc
29000 BREST
T : 02 98 38 03 03
E : contact@alyanage.fr


END **CENTRE HOSPITALIER LE JEUNE**
Restructuration partielle et réhabilitation de la résidence Kernatous
SAINT RENAN 29290

END architectes - MC DCE Ind. A - CONNEXION EXTENSION_EXISTANT -
19/12/2025
KERNATOUS-COUPES DET 15_16_17
1:50, 1:10
15-4

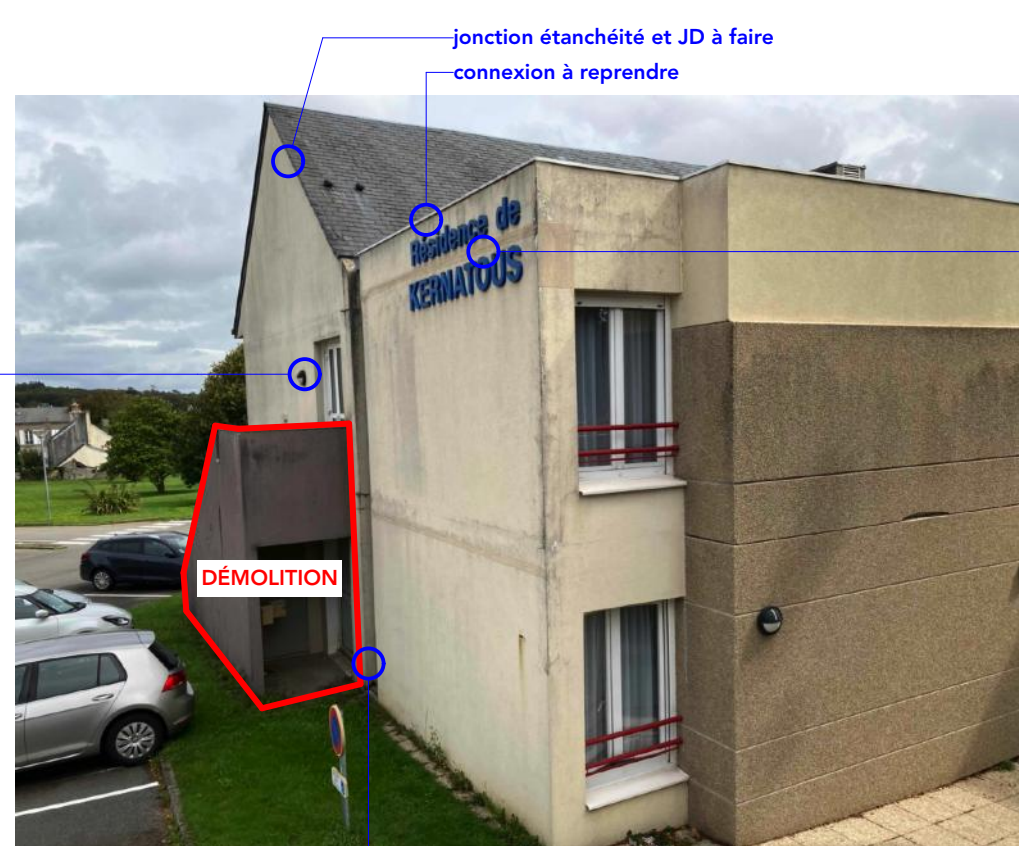

luminaires et
détection à
déposer

menuiseries à déposer ouverture à
reboucher
selon nécessité

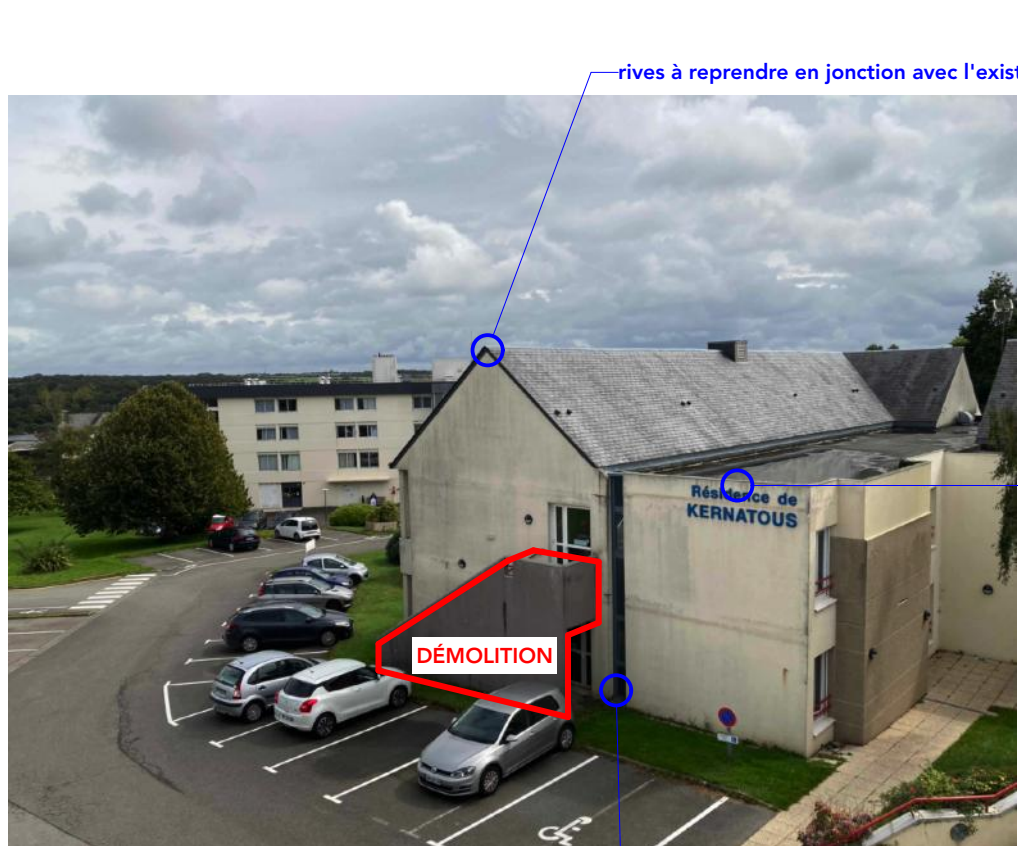

arçrière à reprendre en jonction avec l'existant

menuiseries à supprimer et à reboucher