

**LEGENDE:**

A1 - Bloc Technique

B1 - Restauration/Logement Gardien

C1 - Hebergement

D1 - Garages et Ateliers MG

E1 - Locaux Technique

F1 - Hangar et Garage

G1 - Poste EDF Aéroport

H1 - Mobile Home

L1 - Laverie modulaire


D	28/01/2025	MAJ PARCELLES	ENAC	-	-
C	24/01/2023	DEMOLITION HANGAR 1	ENAC	-	-
B	04/05/2022	MISE A JOUR PARCELLAIRE	ENAC	-	-
A	01/02/2017	RECOLEMENT PORTAIL+CLOTURE	ENAC	-	-
0	16/11/2011	CREATION	ENAC	-	-
IND	DATE	MODIFICATIONS	Dessiné	Contrôle interne	Contrôle externe

## PLAN DE MASSE

## ENAC BISCARROSSE

-

ECHELLE: 1/1250



1ère école aéronautique européenne

ENAC BISCARROSSE

Ecole Nationale de l'Aviation Civile

2100, route de Parentis

BP 102

40601 BISCARROSSE CEDEX

Tel: 05.58.82.54.40 / Fax: 05.58.78.18.84

GPS: 44.371 002+1.133137



COT avec CCGL

D	11/04/2025	MISE A JOUR A145	ENAC	-	-
C	09/12/2020	MISE A JOUR	ENAC	-	-
B	07/10/2015	MISE A JOUR FOYER +GYM	ENAC	-	-
A	13/02/2012	MISE A JOUR	ENAC	-	-
0	24/11/2011	CREATION	ENAC	-	-

IND	DATE	MODIFICATIONS	Dessiné	Contrôle interne	Contrôle externe	ECHELLE: 1/200
-----	------	---------------	---------	------------------	------------------	----------------

BLOC TECHNIQUE

A1

-

ère école aéronautique européenne

ENAC BISCARROSSE




Ecole Nationale de l'Aviation Civile

150 rue Jean Chasac

40600 BISCARROSSE

Tel 05.58.82.54.40

GPS: 44.369844, -1.133196

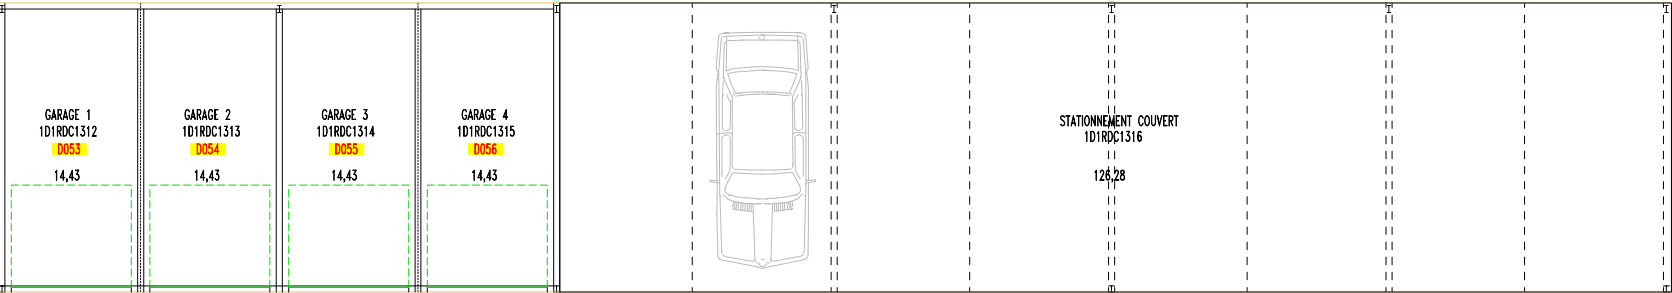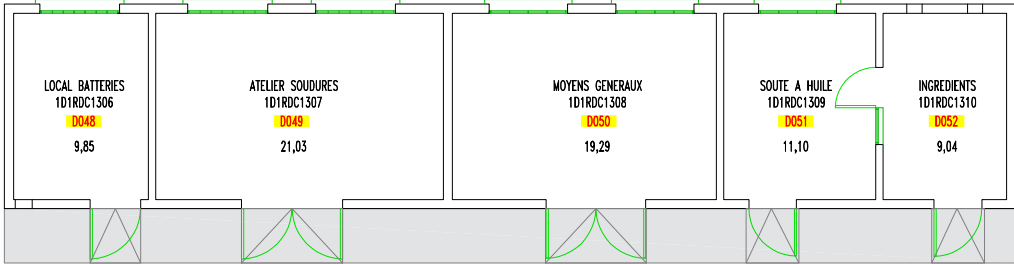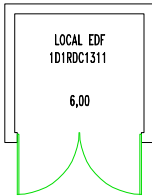

PROPOSITION:

N° LOCAL  
N° CIRCULATION

E	-	-	-	-	-
D	-	-	-	-	-
C	-	-	-	-	-
B	22/09/2016	MISE A JOUR	ENAC	-	-
A	06/07/2012	MISE A JOUR	ENAC	-	-
-	29/11/2011	MISE A JOUR	ENAC	-	-
IND	DATE	MODIFICATIONS	Dessiné	Contrôle interne	Contrôle externe



D1\_RDC  
Poste EDF Aerodrome  
-

ECHELLE:

EXTRAIT:



ENAC BISCARROSSE  
2100, route de Parentis  
BP 102  
40601 BISCARROSSE CEDEX  
Tel: 05.58.82.54.40 / Fax: 05.58.78.18.84  
www.enac.fr

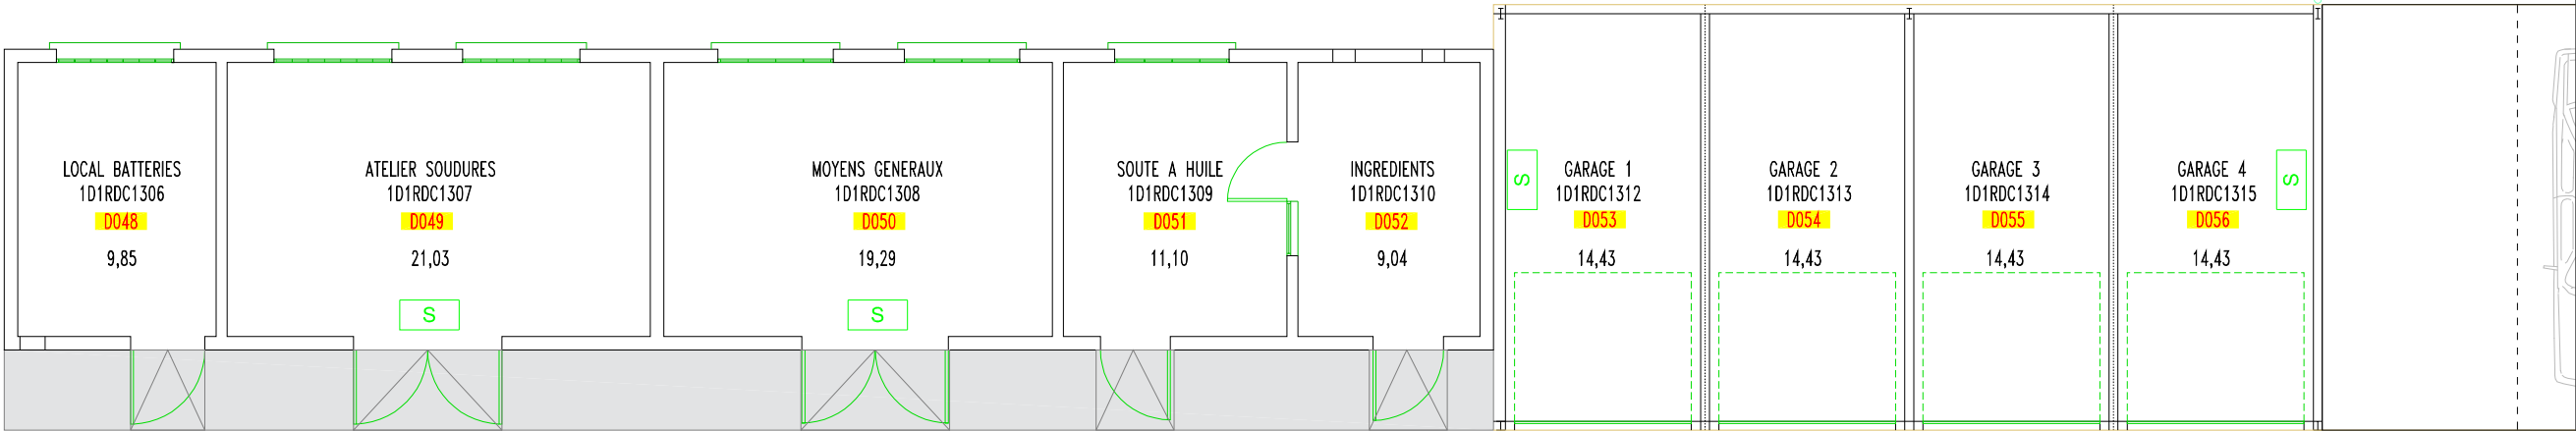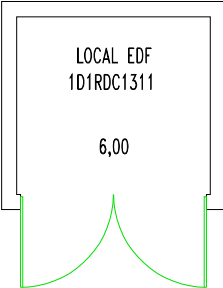

PROPOSITION:

N° LOCAL  
N° CIRCULATION

E	-	-	-	-	-
D	-	-	-	-	-
C	-	-	-	-	-
B	22/09/2016	MISE A JOUR	ENAC	-	-
A	06/07/2012	MISE A JOUR	ENAC	-	-
-	29/11/2011	MISE A JOUR	ENAC	-	-
IND	DATE	MODIFICATIONS	Dessiné	Contrôle interne	Contrôle externe

D1\_RDC  
Poste EDF Aerodrome  
-

ECHELLE: 1/100      EXTRAIT: 1/2



**ENAC BISCARROSSE**  
2100, route de Parentis  
BP 102  
40601 BISCARROSSE CEDEX  
Tel: 05.58.82.54.40 / Fax: 05.58.78.18.84  
www.enac.fr



PROPOSITION:

N° LOCAL  
N° CIRCULATION

E	-	-	-	-	-
D	-	-	-	-	-
C	-	-	-	-	-
B	22/09/2016	MISE A JOUR	ENAC	-	-
A	06/07/2012	MISE A JOUR	ENAC	-	-
-	29/11/2011	MISE A JOUR	ENAC	-	-
IND	DATE	MODIFICATIONS	Dessiné	Contrôle interne	Contrôle externe

D1\_RDC  
Poste EDF Aerodrome


-

ECHELLE: 1/100

EXTRAIT: 2/2



ENAC BISCARROSSE  
2100, route de Parentis  
BP 102  
40601 BISCARROSSE CEDEX  
Tel: 05.58.82.54.40 / Fax: 05.58.78.18.84  
www.enac.fr

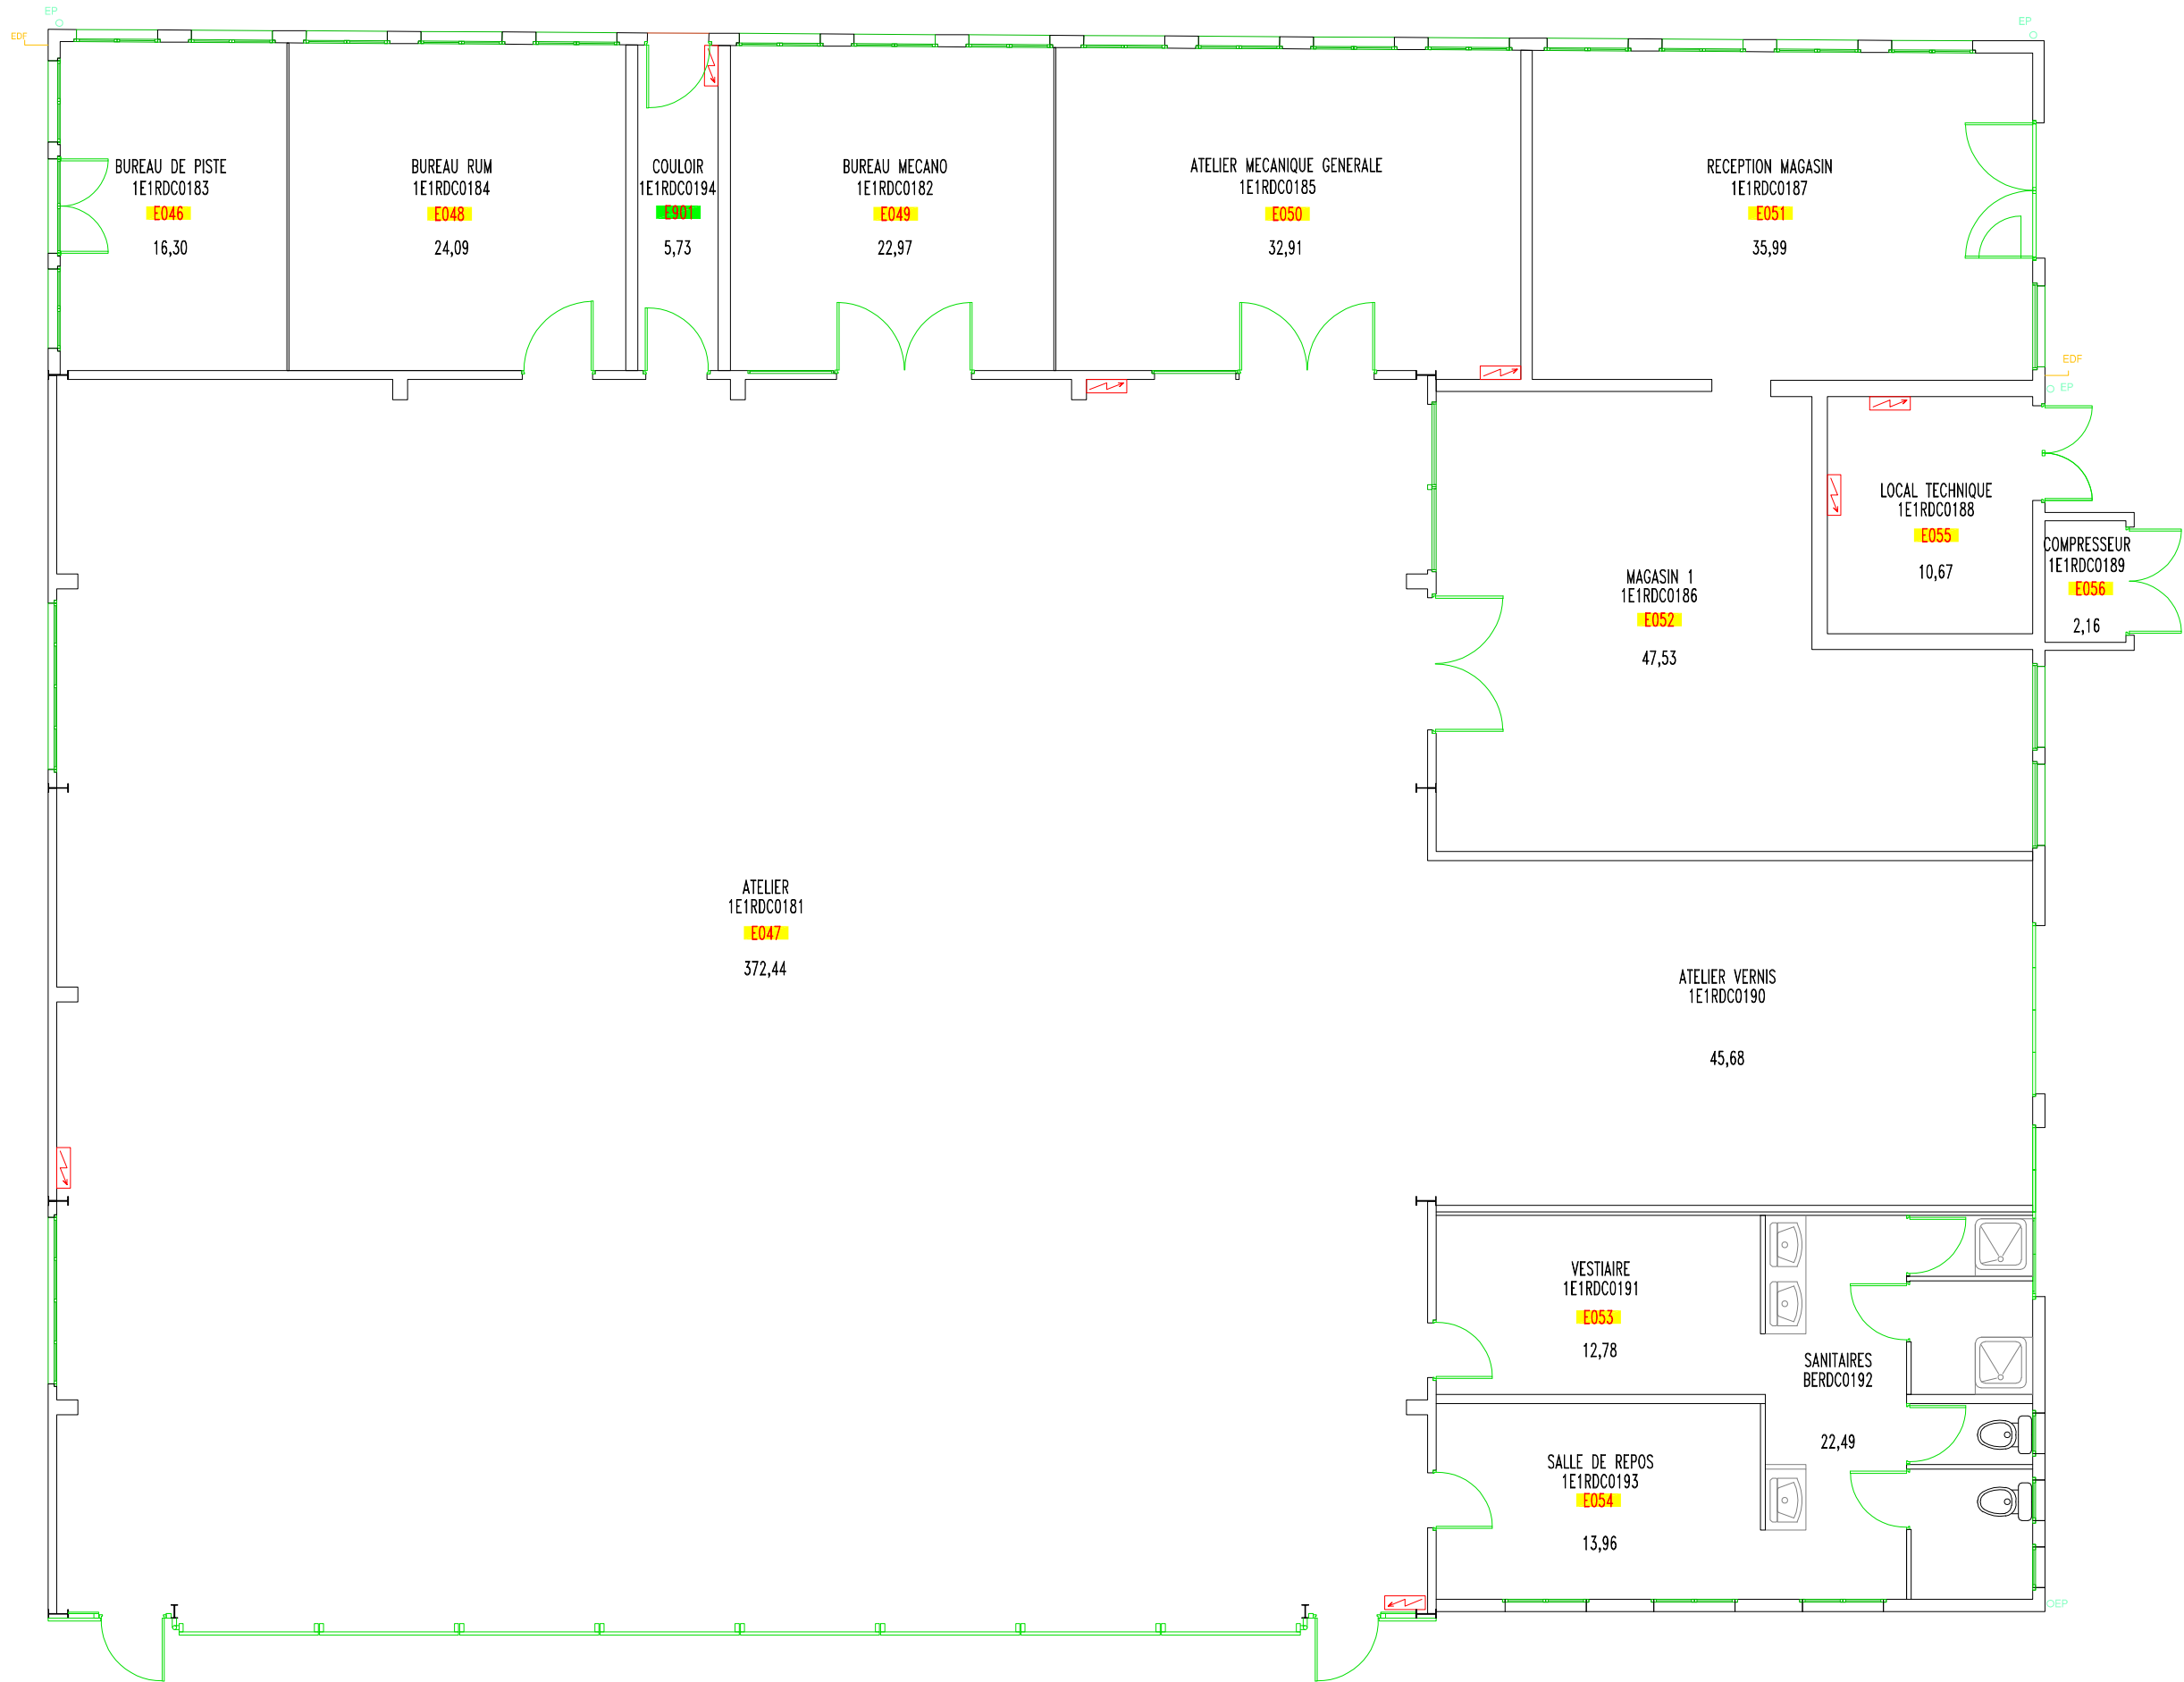

PROPOSITION:

N° LOCAL  
N° CIRCULATION


E	-	-	-	-	-
D	-	-	-	-	-
C	-	-	-	-	-
B	15/01/2021	MAJ	ENAC	-	-
A	13/02/2012	MISE E JOUR	ENAC	-	-
-	24/11/2011	MISE A JOUR	ENAC	-	-
IND	DATE	MODIFICATIONS	Dessiné	Contrôle interne	Contrôle externe

E\_RDC  
Locaux Technique

EXTRAIT:



ENAC BISCARROSSE  
2100, route de Parentis  
BP 102  
40601 BISCARROSSE CEDEX  
Tel: 05.58.82.54.40 / Fax: 05.58.78.18.84  
www.enac.fr

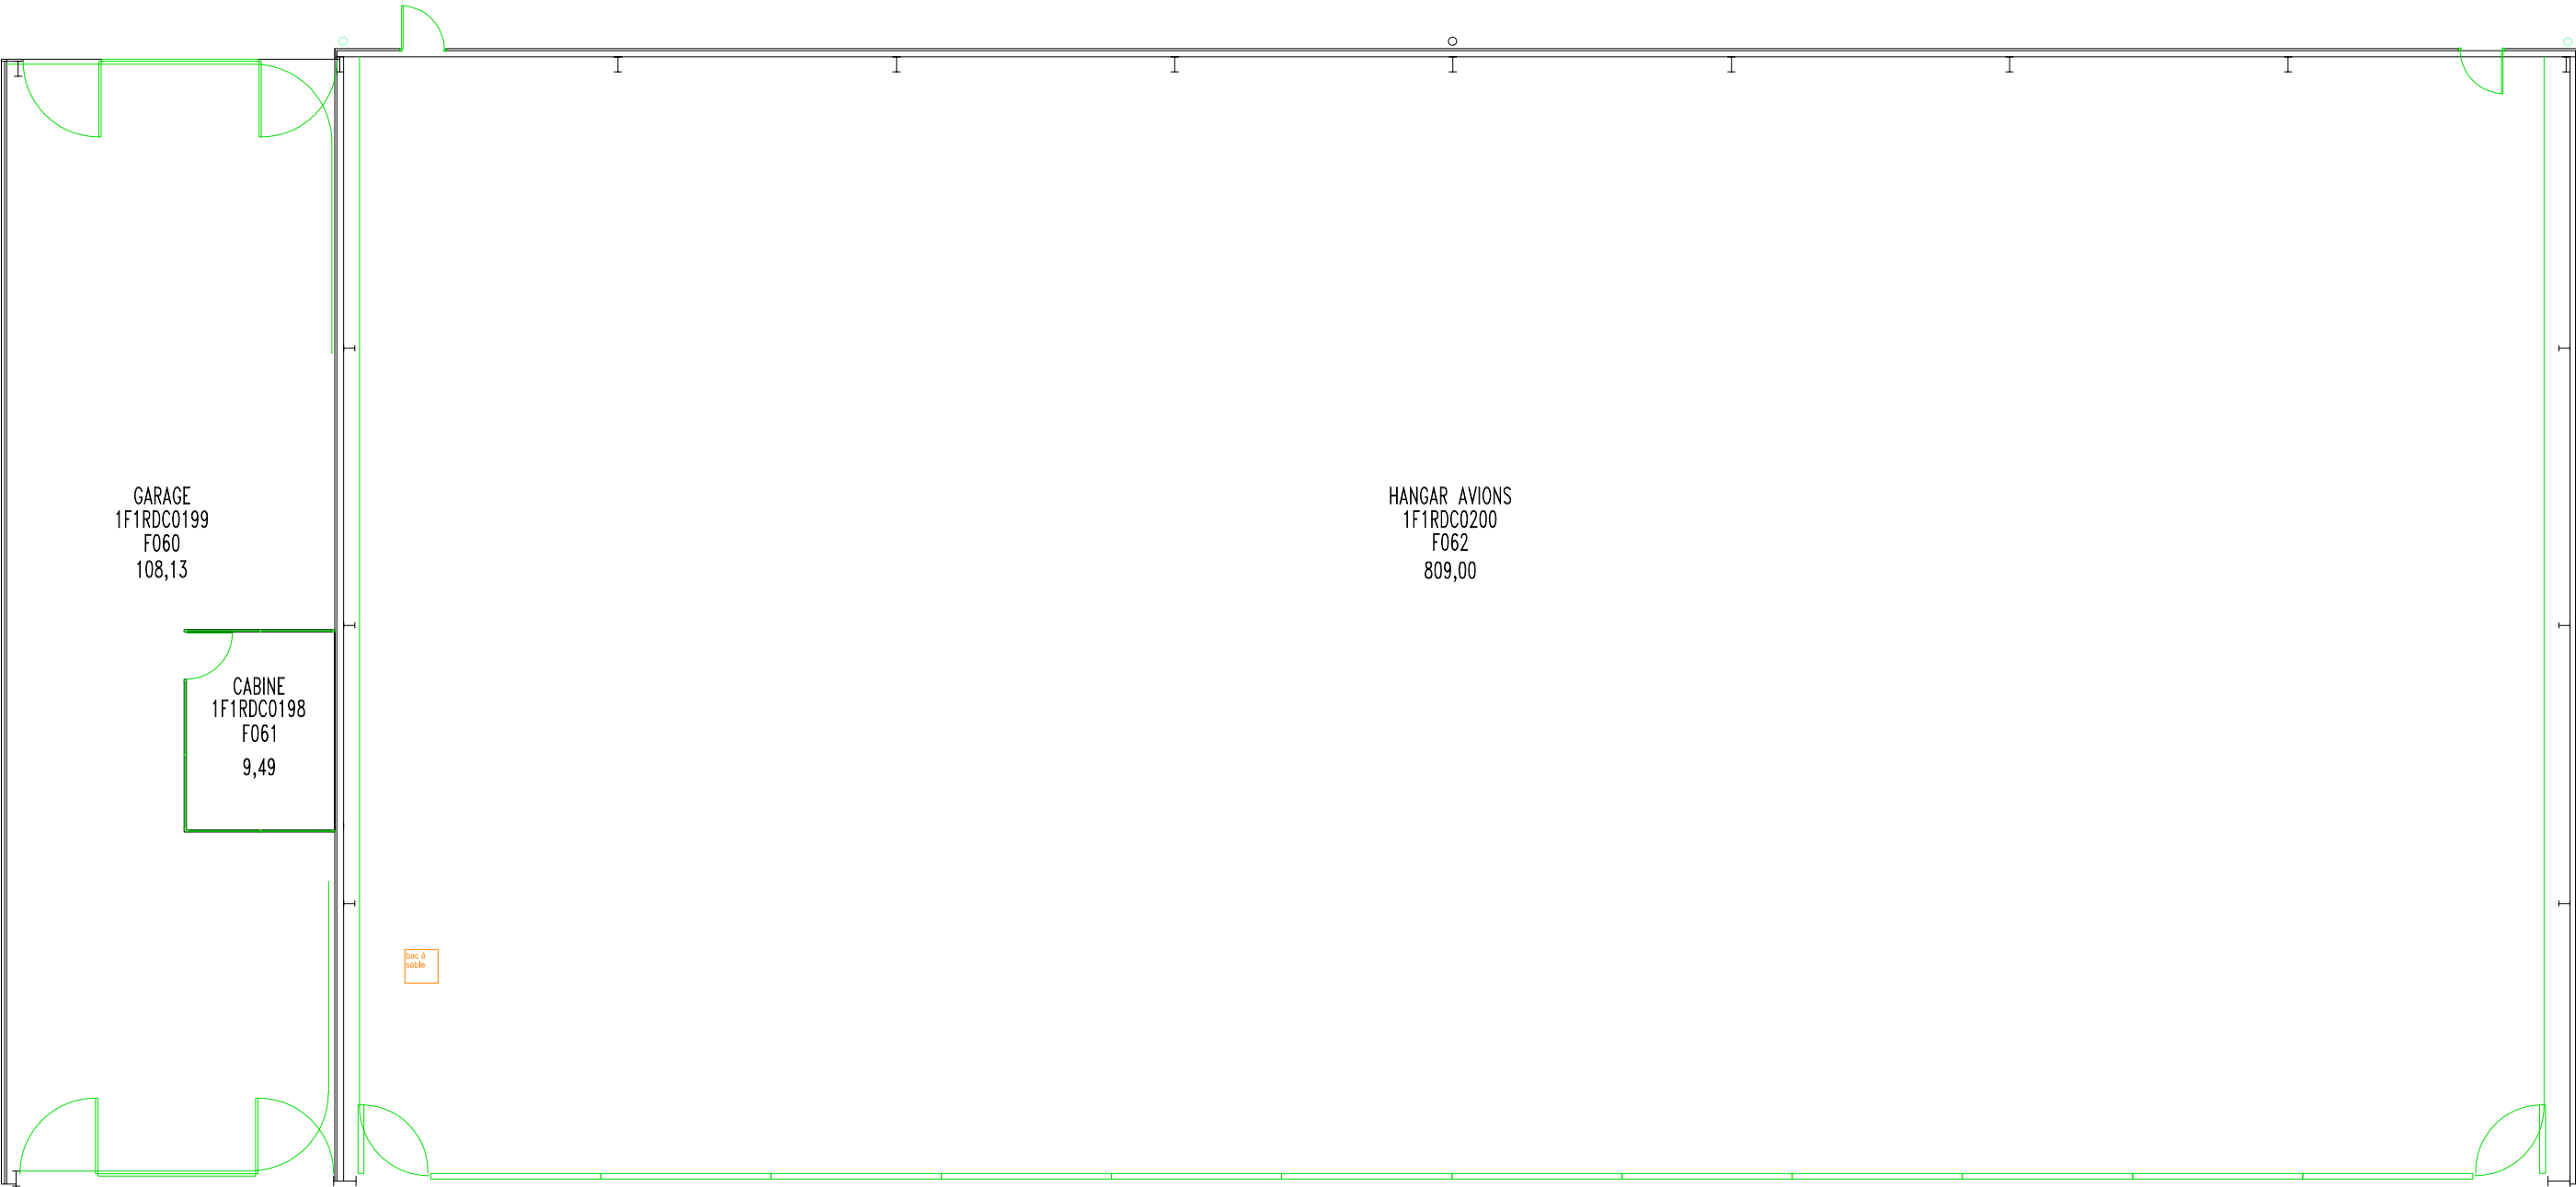

B	31/03/2023	DEMOLITION HANGAR1 - BAT F1	ENAC	-	-
A	22/09/2016	MISE A JOUR ID LOCAL	ENAC	-	-
0	24/11/2011	CREATION	ENAC	-	-
IND	DATE	MODIFICATIONS	Dessiné	Contrôle interne	Contrôle externe

HANGAR  
F1\_RDC  
-

ECHELLE: 1/125



1<sup>ère</sup> école aéronautique européenne

ENAC BISCARROSSE  
Ecole Nationale de l'Aviation Civile  
2100, route de Parentis  
BP 102  
40601 BISCARROSSE CEDEX  
Tél: 05.58.82.54.40 / Fax: 05.58.78.18.84  
GPS: 44.371002-1.133137