
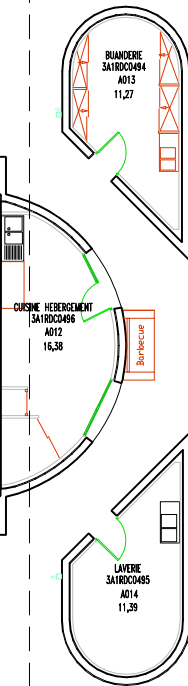
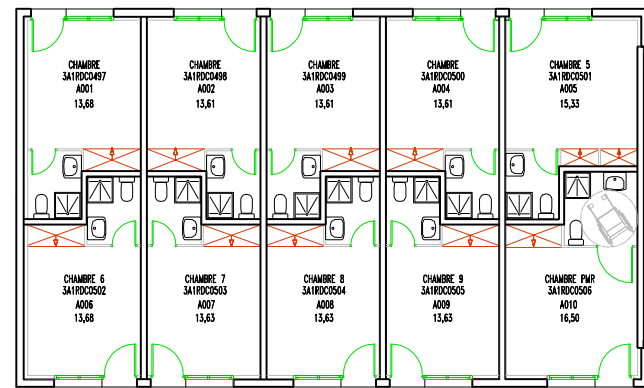
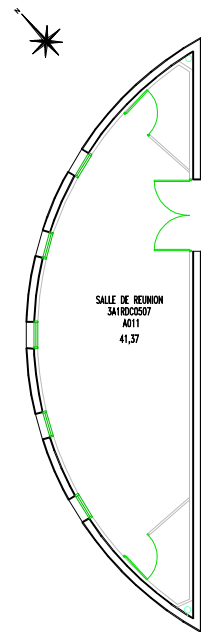
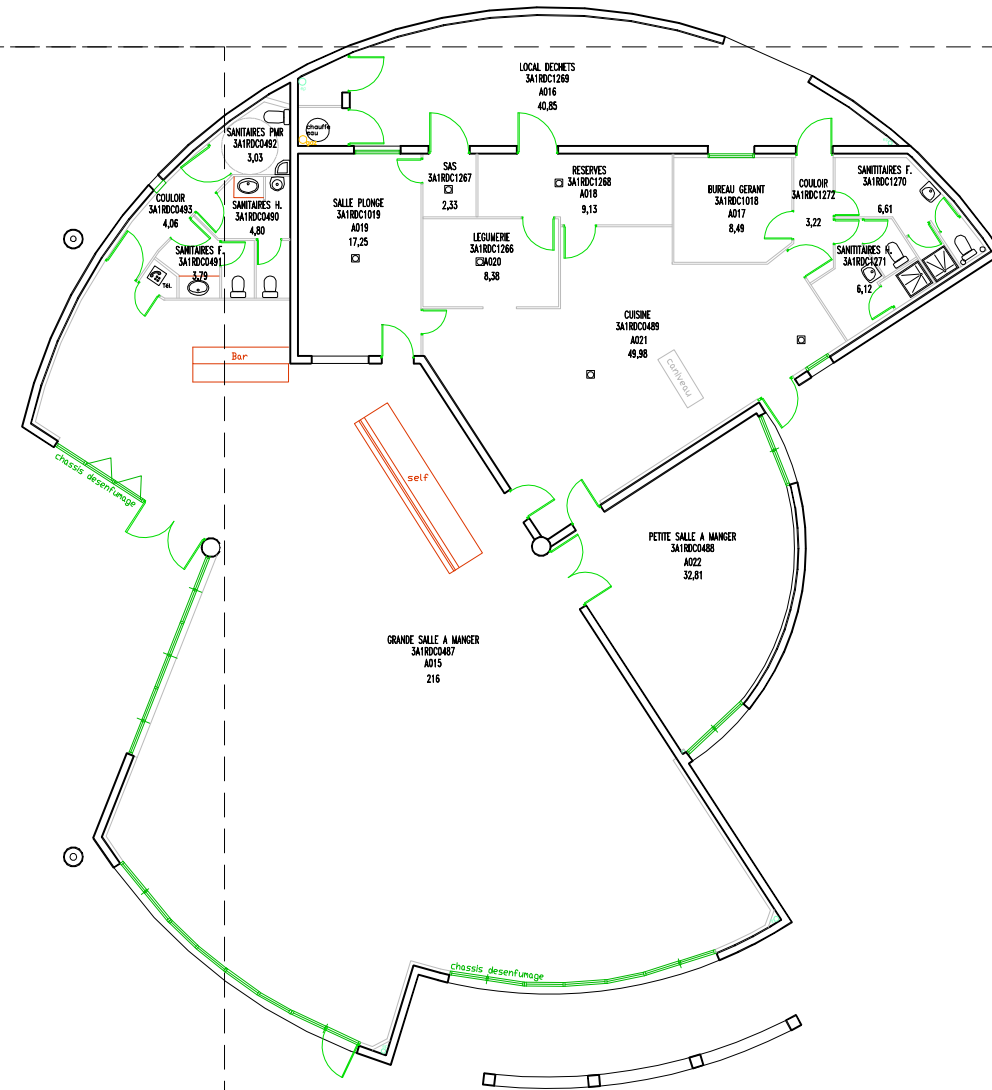


						<div>PLAN DE MASSE</div> <div>ENAC CASTELNAURAY</div> <div>-</div> <div>ECHELLE: 1/2000</div>	<div></div> <div>1ère école aéronautique européenne</div> <div>ENAC CASTELNAUDARY</div> <div>Ecole Nationale de l'Aviation Civile</div> <div>3191 route de Castelnaudary,</div> <div>11400 MAS SAINTES PUELLES</div> <div>Tel: 04.68.94.45.00/Fax: 04.68.23.32.19</div> <div>GPS: 43.310003,1.91823</div>
A	20/02/2022	MISE A JOUR	ENAC	-	-		
0	06/12/2011	CREATION	ENAC	-	-		
IND	DATE	MODIFICATIONS	Dessiné	Contrôle interne	Contrôle externe		

EXTRAIT 1/2



EXTRAIT 2/2




C	19/03/2025	MISE A JOUR	ENAC	-	-
B	15/01/2021	MISE A JOUR	ENAC	-	-
A	18/01/2013	MISE A JOUR	ENAC	-	-
O	16/01/2012	CREATION	ENAC	-	-
IND	DATE	MODIFICATIONS	Dessiné	Contrôle interne	Contrôle externe

## Hébergement / Restaurant A1\_RDC

ECHELLE: 1/200

EXTRAIT 1/2

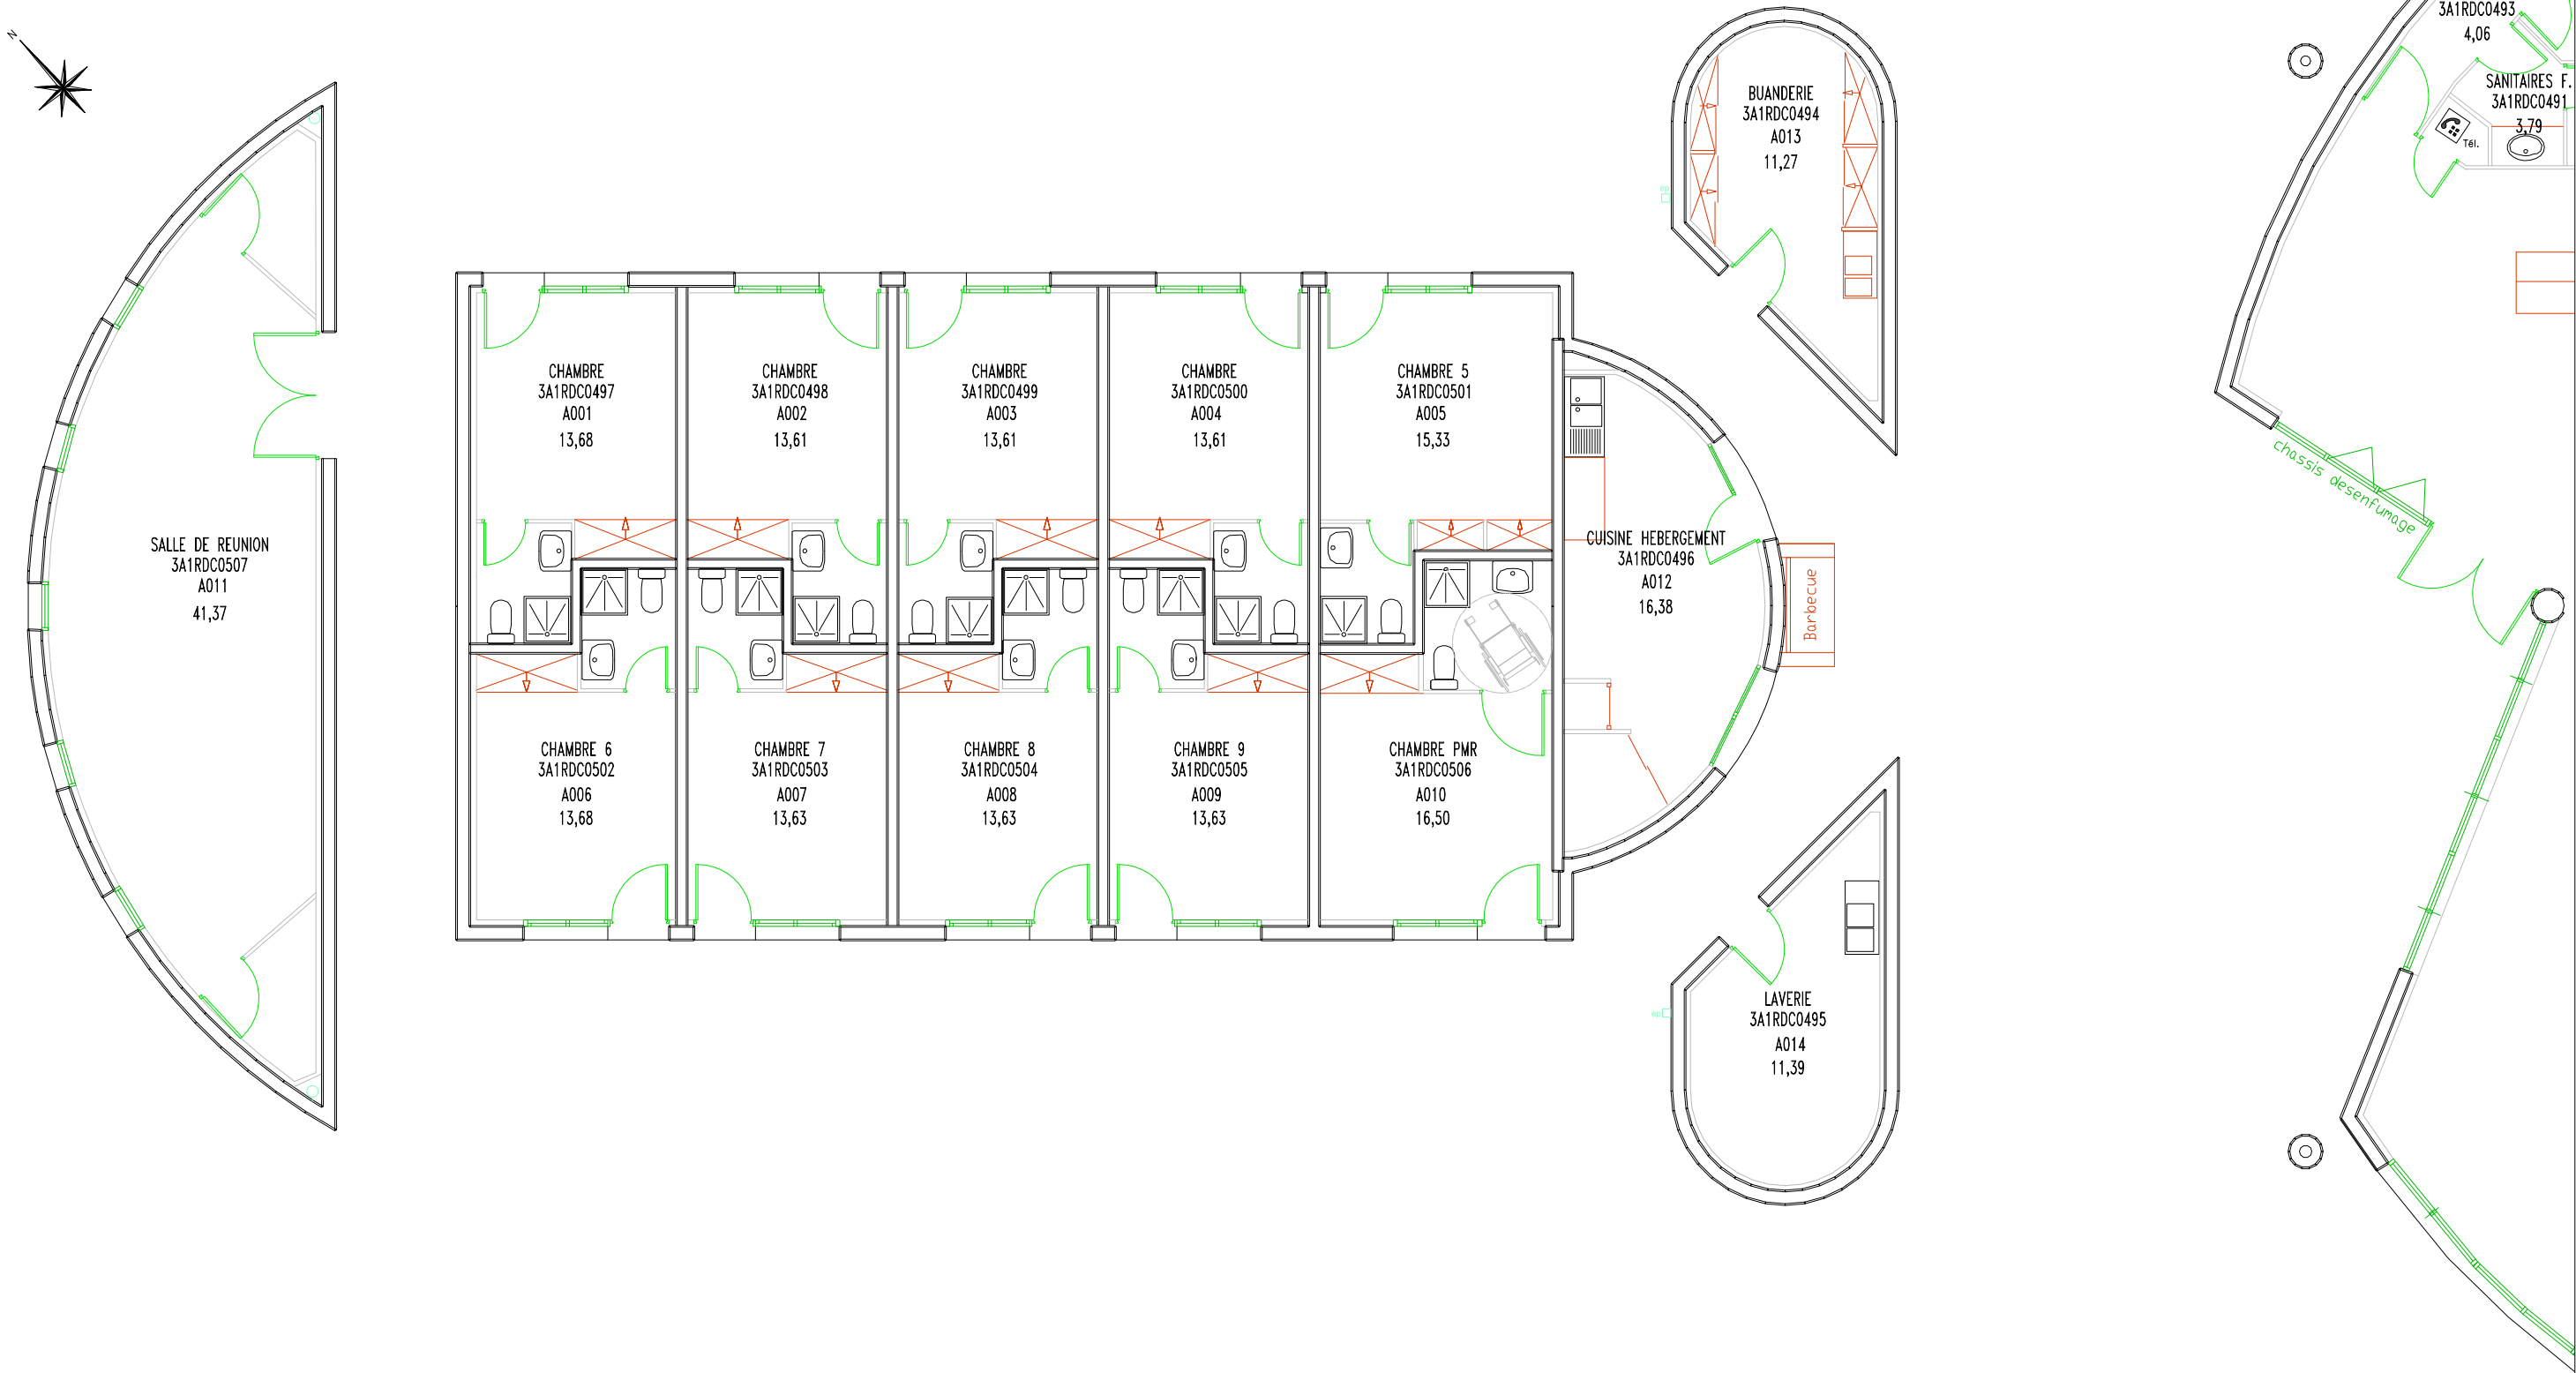

C	19/03/2025	MISE A JOUR	ENAC	-	-
B	15/01/2021	MISE A JOUR	ENAC	-	-
A	18/01/2013	MISE A JOUR	ENAC	-	-
0	16/01/2012	CREATION	ENAC	-	-
IND	DATE	MODIFICATIONS	Dessiné	Contrôle interne	Contrôle externe

### Hébergement / Restaurant A1\_RDC


ECHELLE: 1/100

EXTRAIT: 1/2



École nationale de l'aviation civile

ENAC CASTELNAUDARY  
Ecole Nationale de l'Aviation Civile  
31911 route de Castelnaudary  
T11400 MAS SAINTES PUELLES  
Tél: 04.68.94.45.00 / Fax: 04.68.23.32.19  
GPS: 43.310003,1.91823

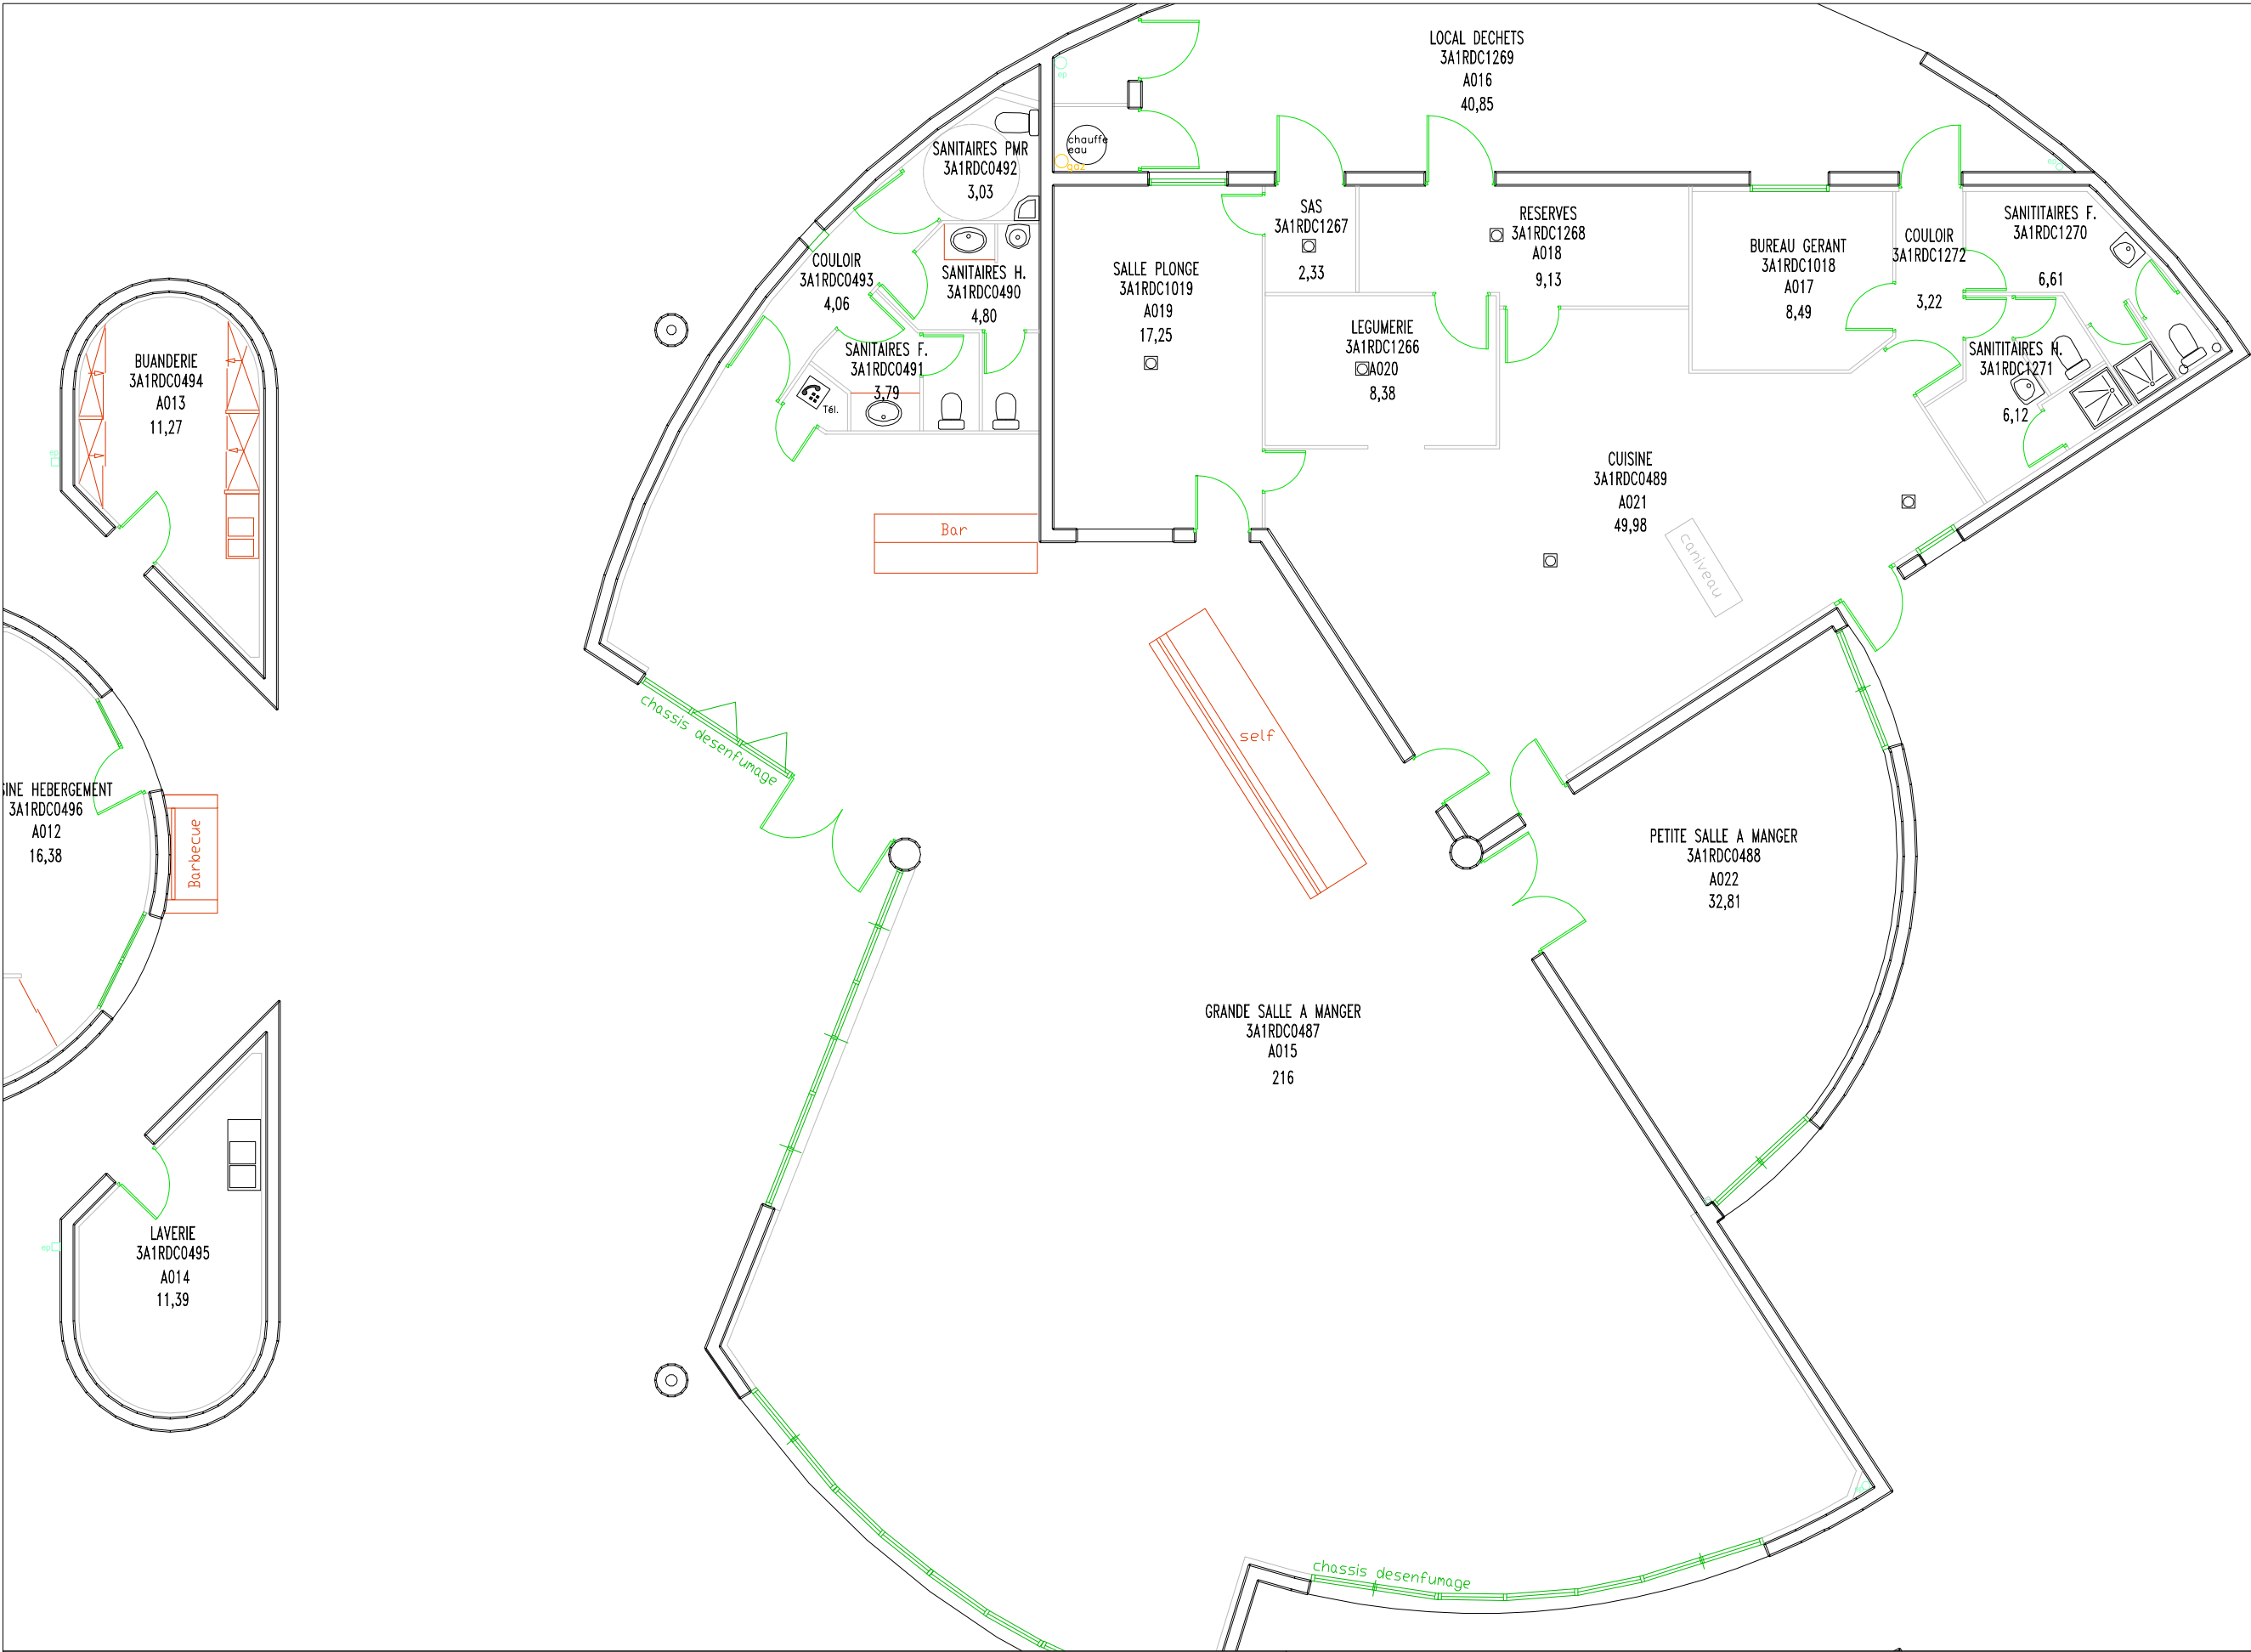

C	19/03/2025	MISE A JOUR	ENAC	-	-
B	15/01/2021	MISE A JOUR	ENAC	-	-
A	18/01/2013	MISE A JOUR	ENAC	-	-
0	16/01/2012	CREATION	ENAC	-	-
IND	DATE	MODIFICATIONS	Dessiné	Contrôle interne	Contrôle externe


Hébergement / Restaurant  
A1\_RDC

ECHELLE: 1/100

EXTRAIT: 2/2



	Administration B1_RDC	
le e	ECHELLE: 1/100	

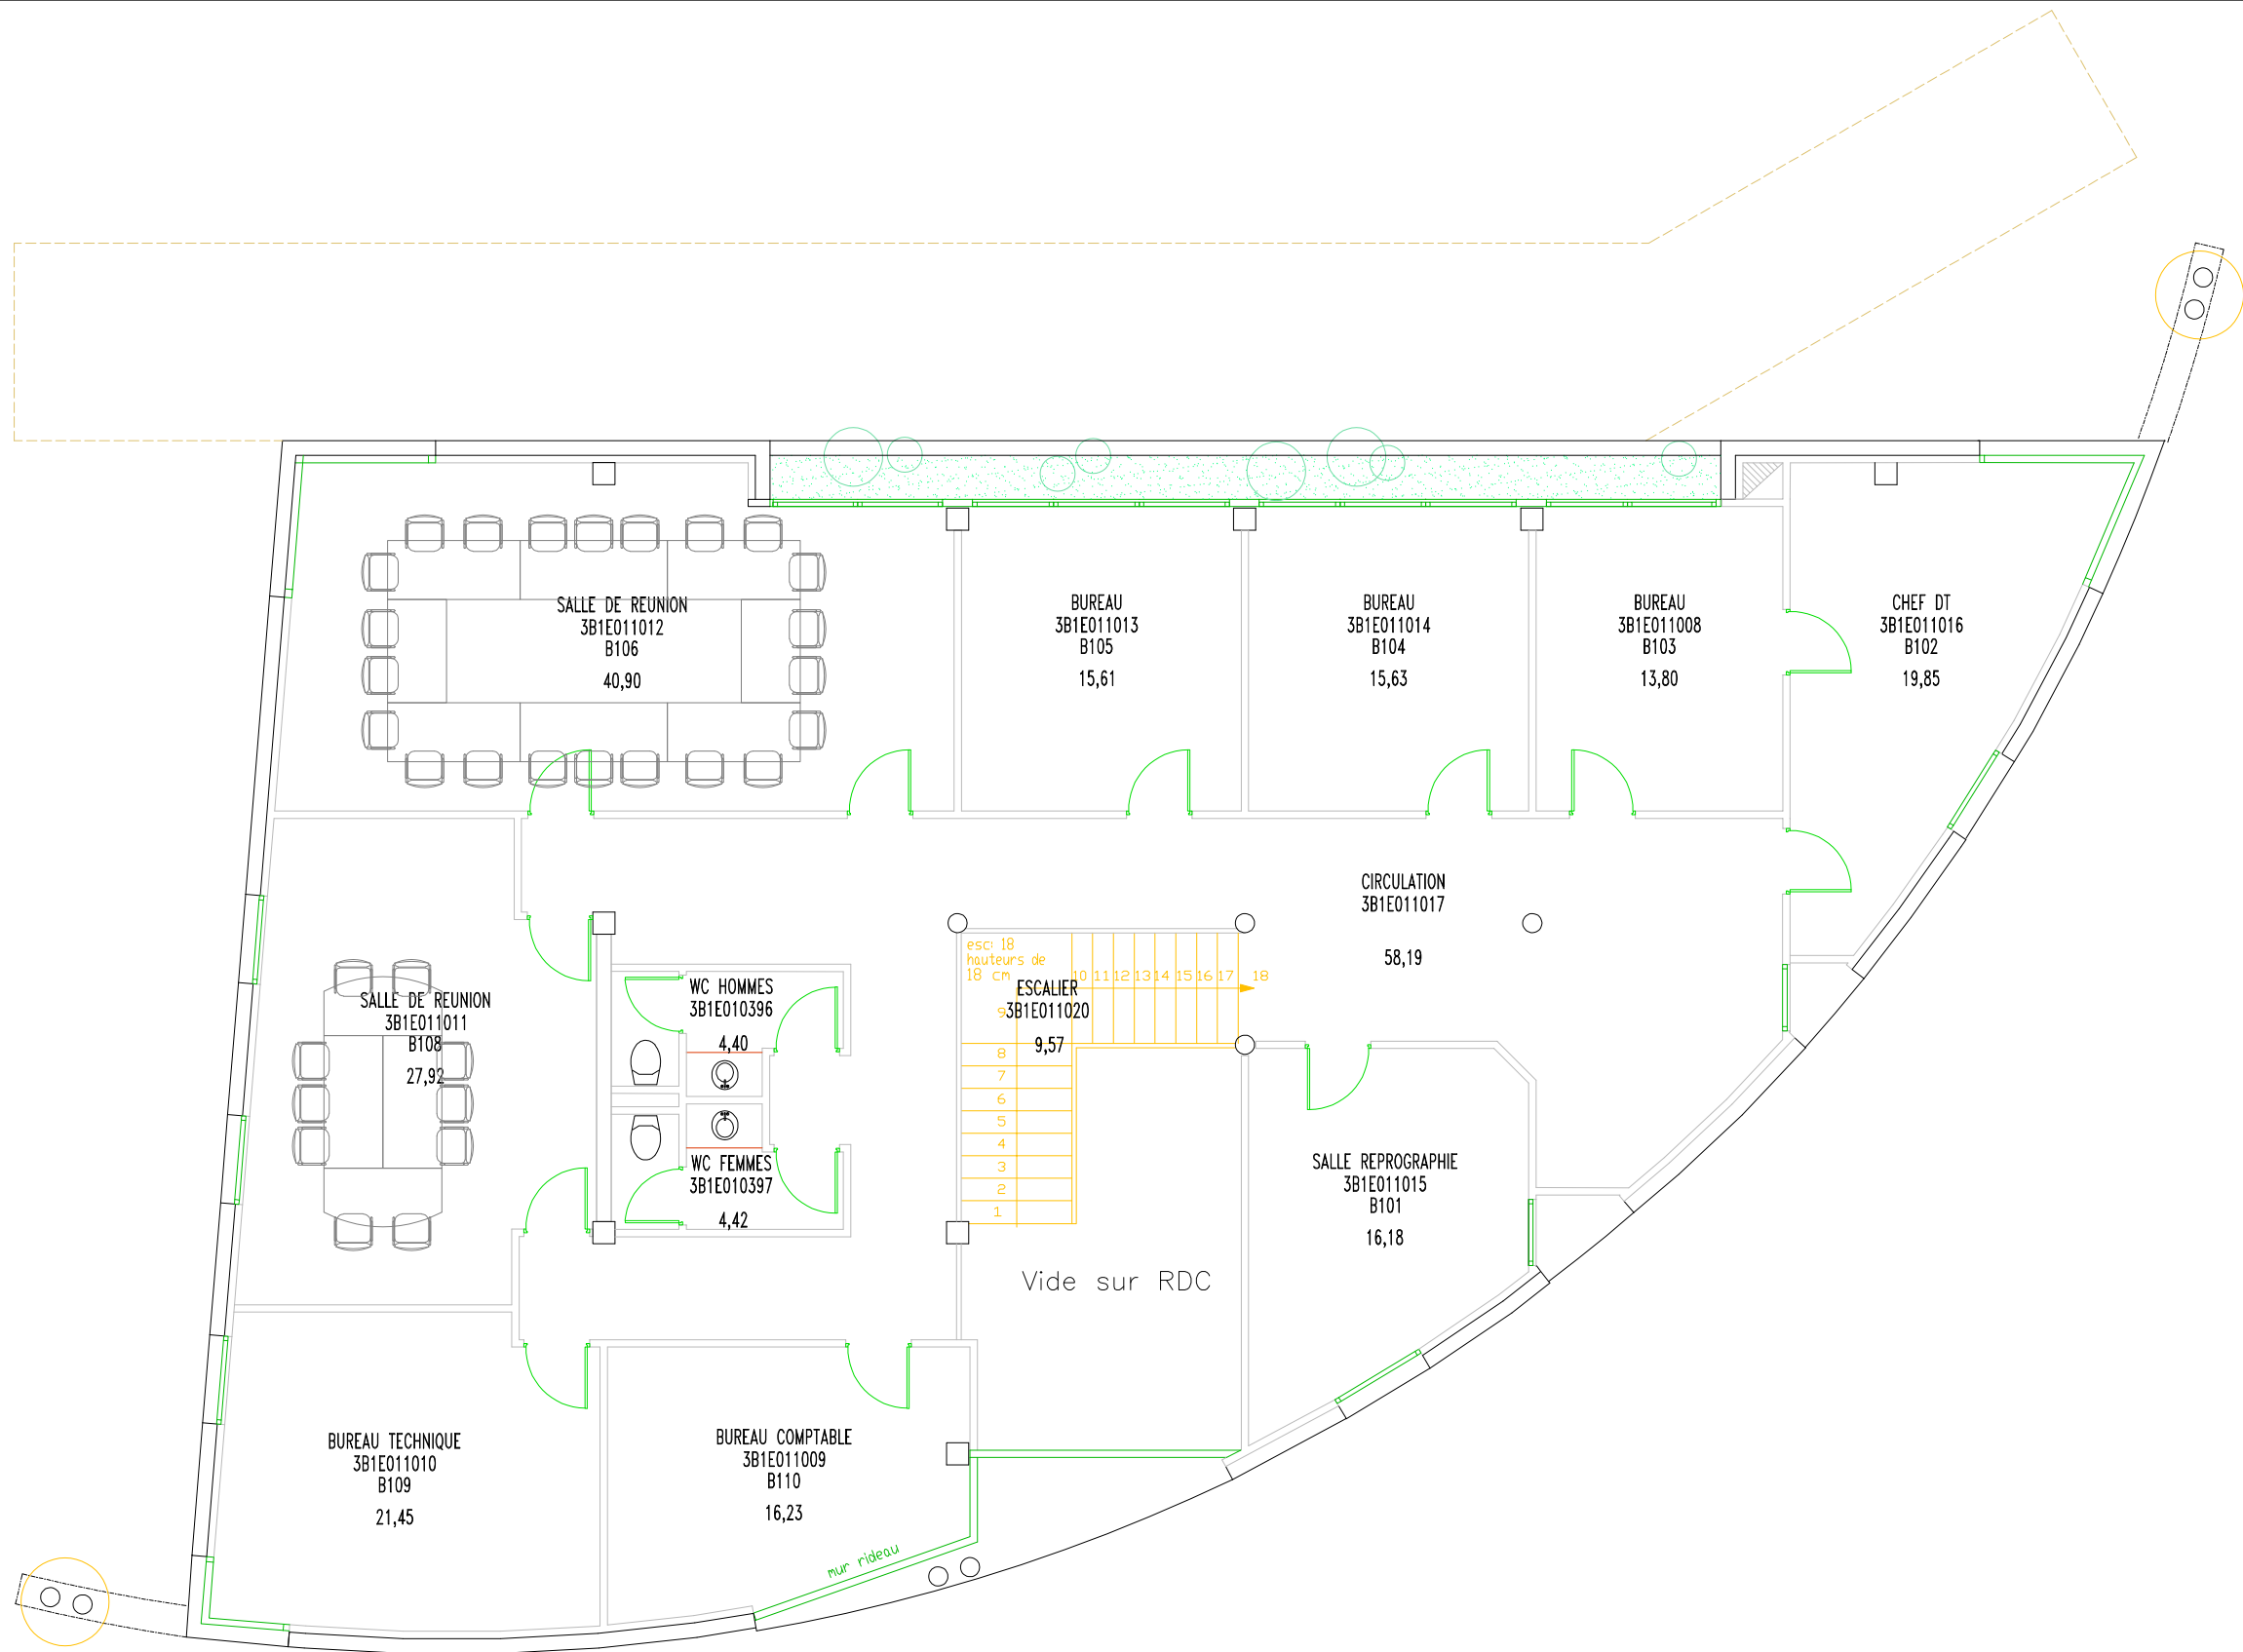

D	19/03/2025	MISE A JOUR	ENAC	-	-
C	15/01/2021	MISE A JOUR	ENAC	-	-
B	12/06/2017	MISE A JOUR SALLE DE TIRAGE	ENAC	-	-
A	01/04/2014	MISE A JOUR	ENAC	-	-
O	16/01/2012	CREATION	ENAC	-	-
IND	DATE	MODIFICATIONS	Dessiné	Contrôle interne	Contrôle externe


Administration  
B1\_E01

ECHELLE: 1/100



l'ère école aéronautique européenne  
ENAC CASTELNAUDARY  
Ecole Nationale de l'Aviation Civile  
3191 route de Castelnaudary  
11400 MAS SAINTES PUELLES  
Tél: 04.68.94.45.00 / Fax: 04.68.23.32.19  
GPS: 43.310003,1.91823



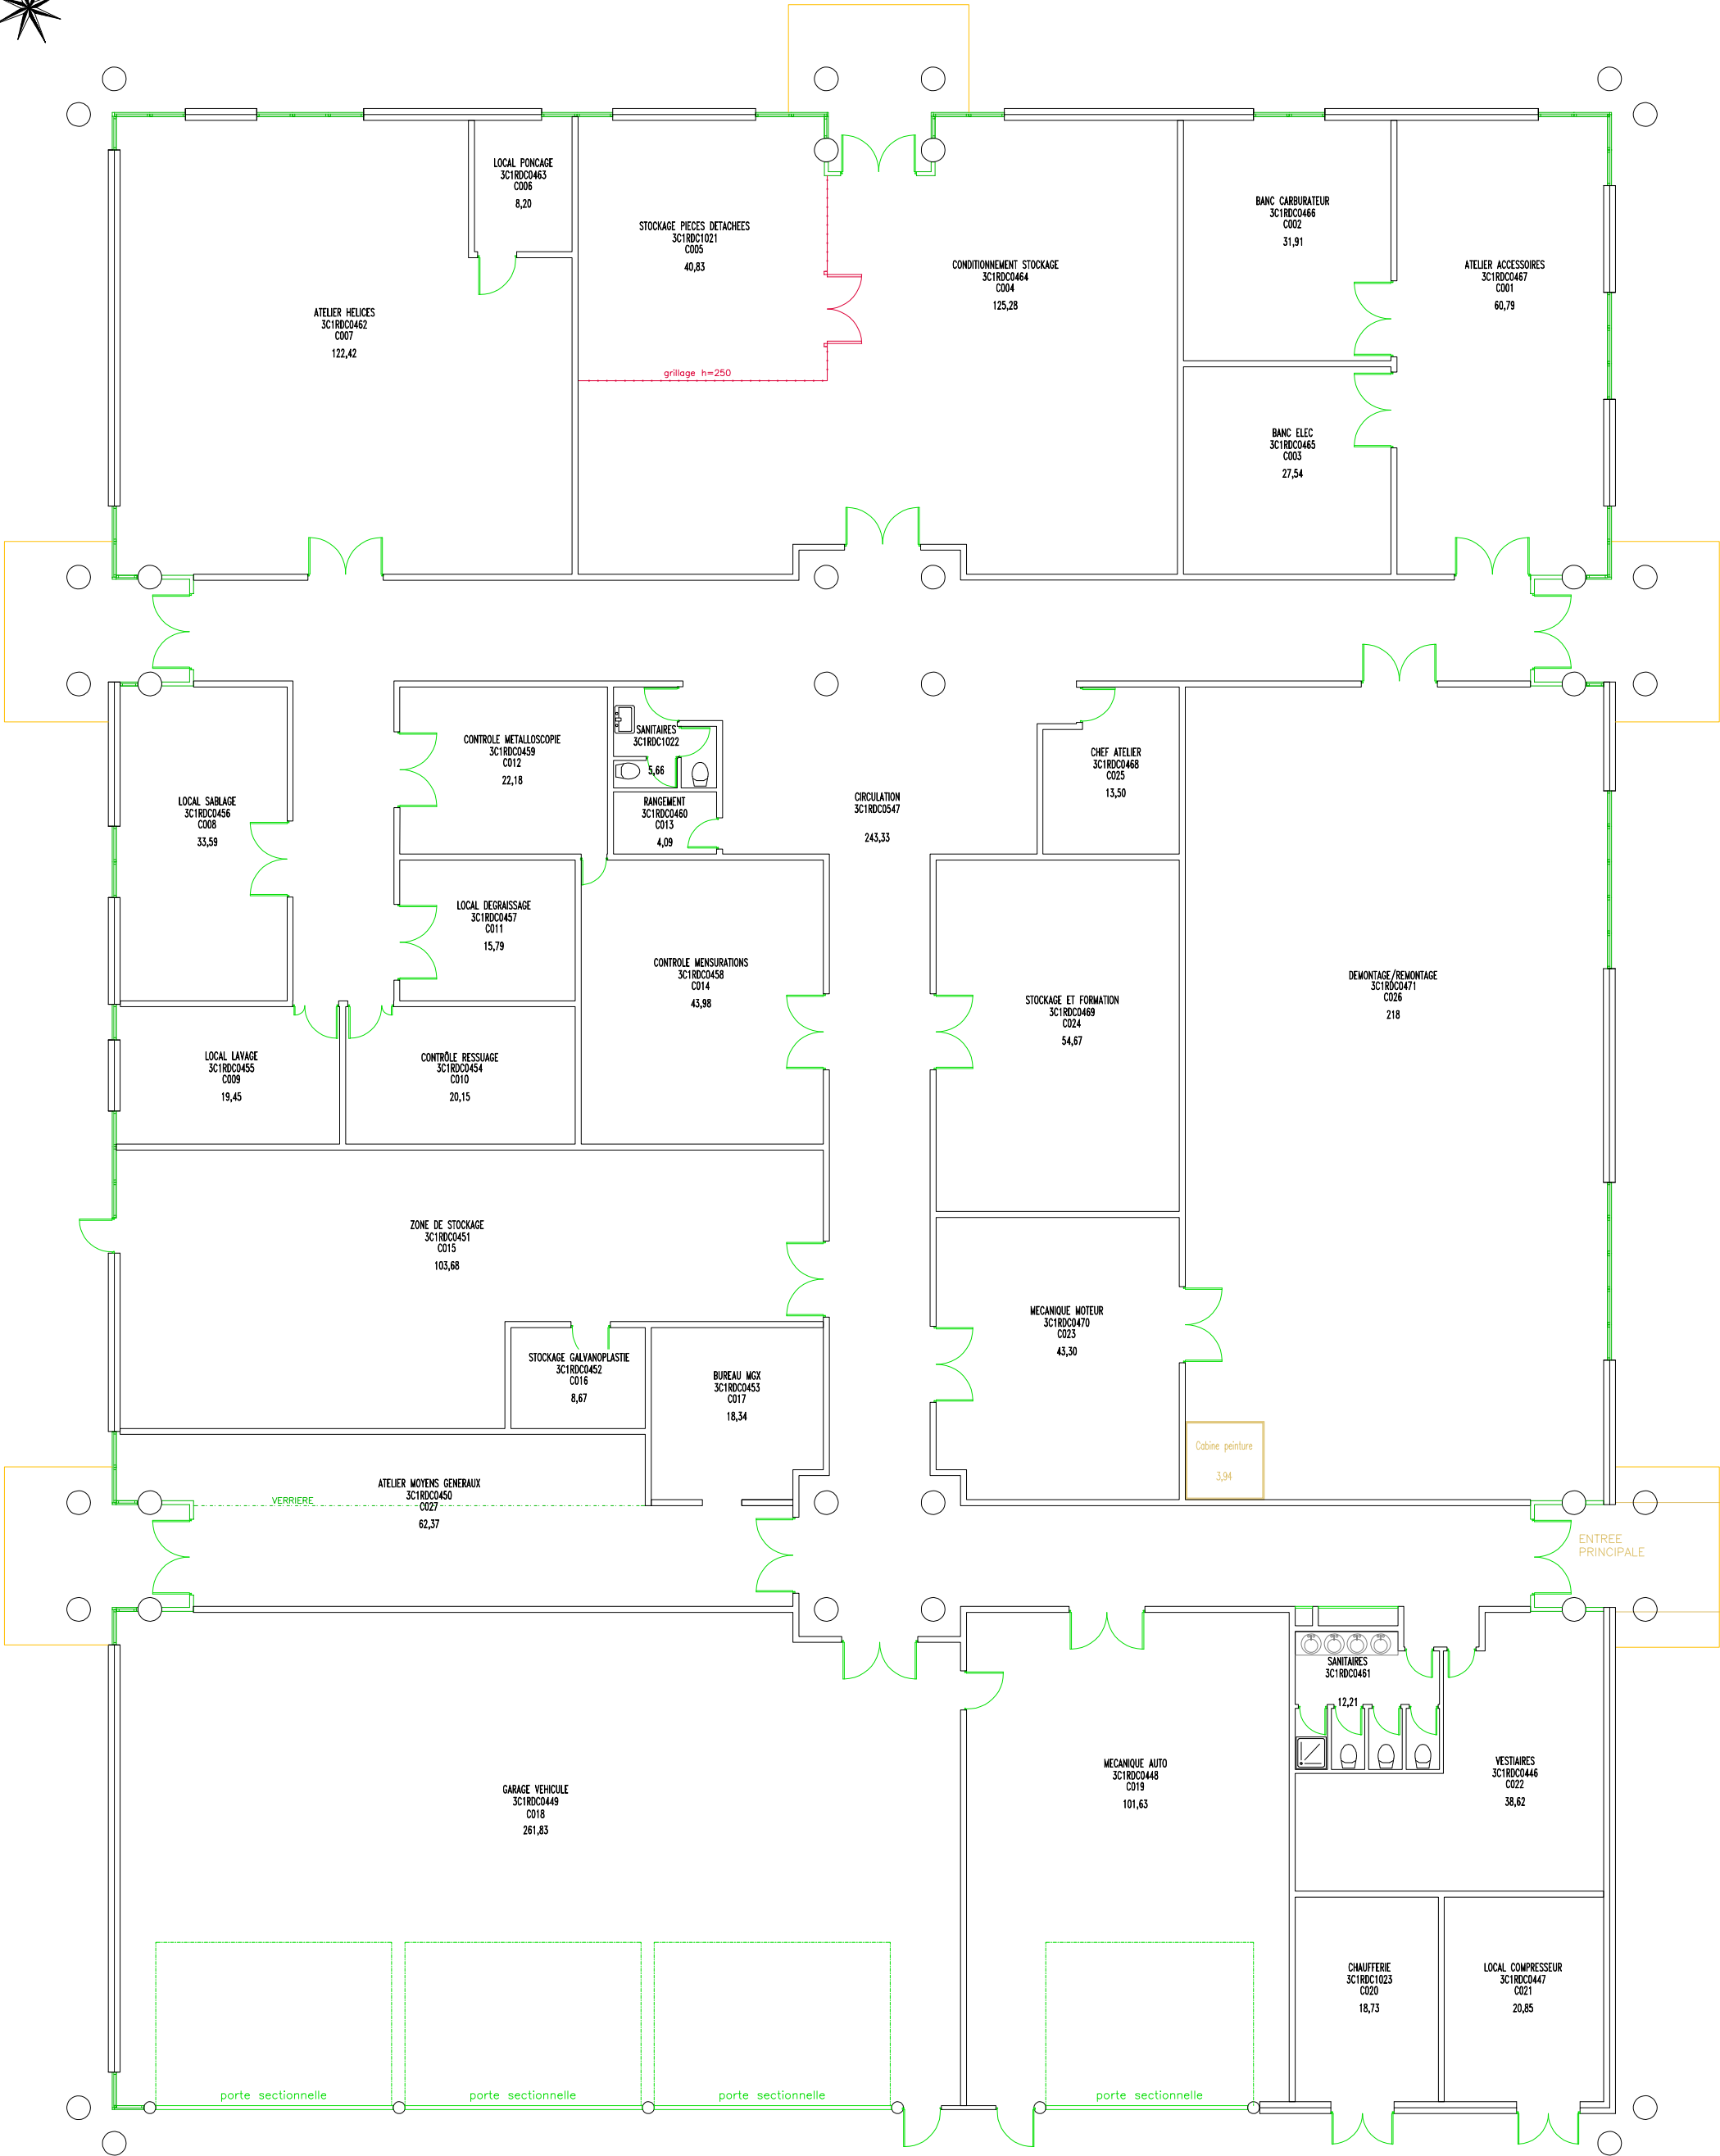

E	-	-	-	-	-
D	-	-	-	-	-
C	-	-	-	-	-
B	-	-	-	-	-
A	04/11/2021	MISE A JOUR ID LOCAL	ENAC	-	-
-	16/01/2012	MISE A JOUR	ENAC	-	-
IND	DATE	MODIFICATIONS	Dessiné	Contrôle interne	Contrôle externe

C1  
RDC  
Atelier Moteur


ECHELLE: ZOOM ETENDU


EXTRAIT:



ENAC CASTELNAUDARY

Route du Mas Saintes Puellès  
BP 1102  
11491 CASTELNAUDARY CEDEX  
Tel: 04.68.94.45.00 / Fax: 04.68.23.32.19  
www.enac.fr

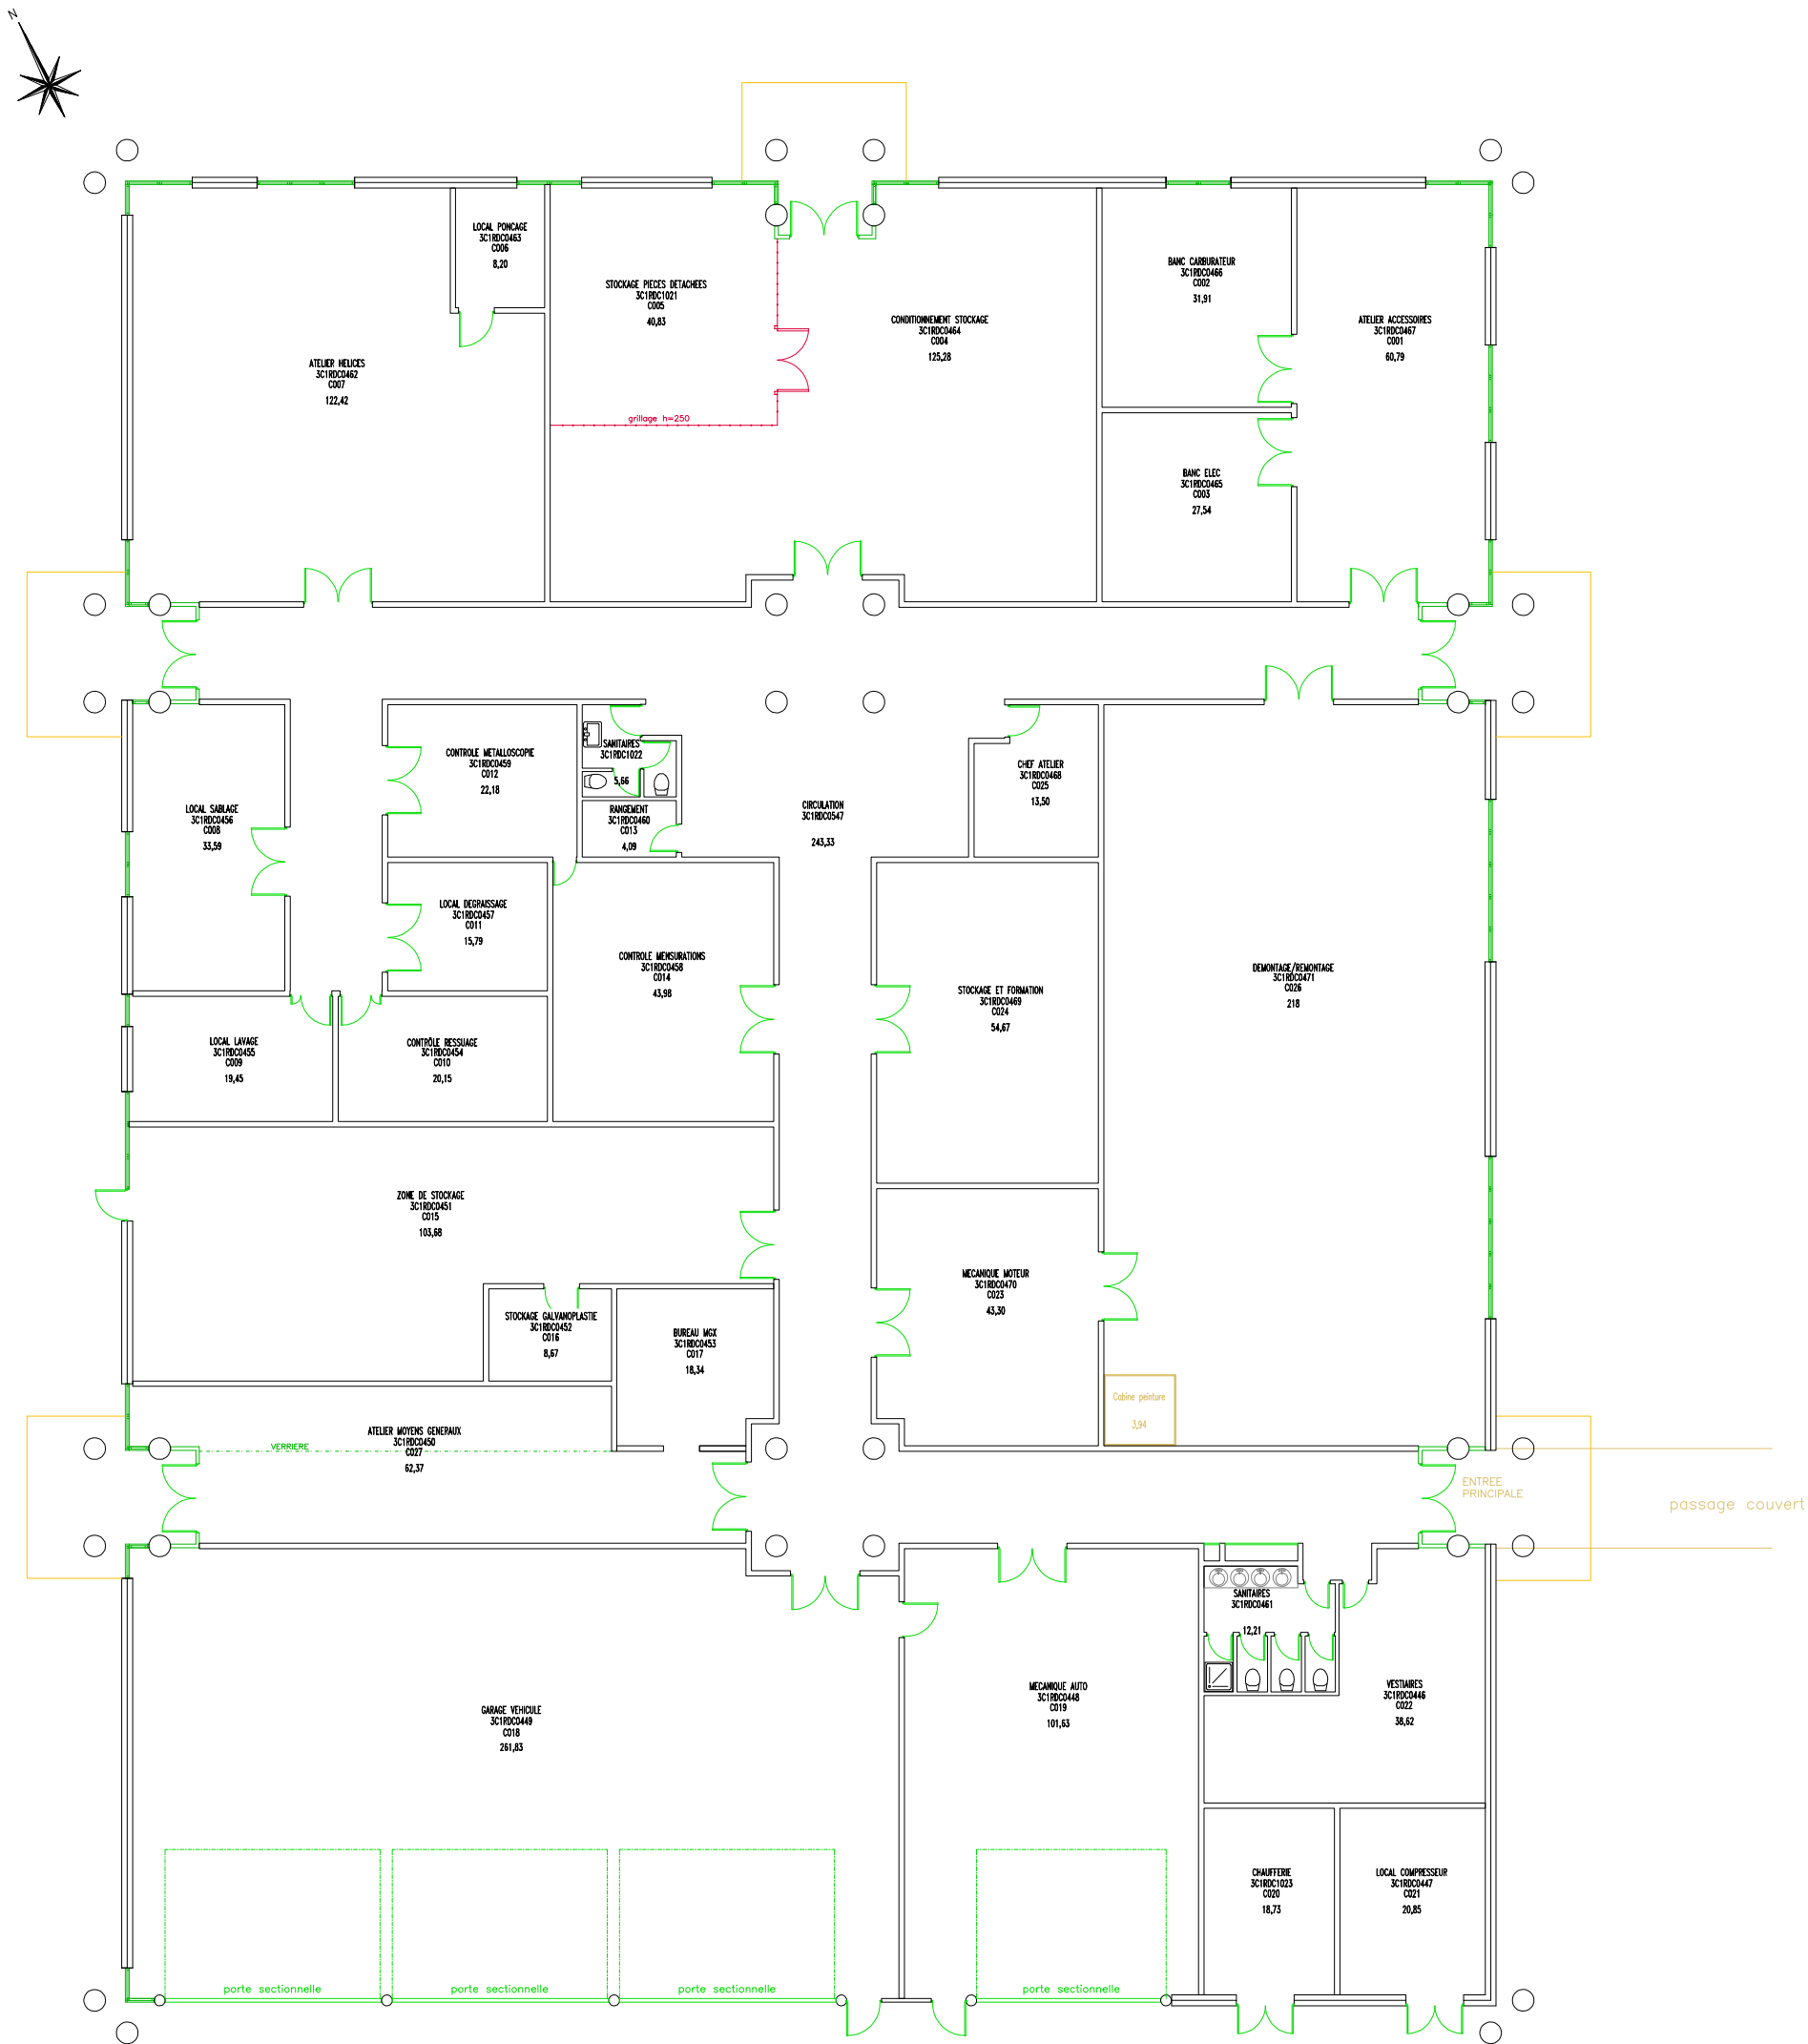


E	-	-	-	-	-	C1 RDC Atelier Moteur	 ENAC CASTELNAUDARY Route du Mas Saintes Puellès BP 1102 11491 CASTELNAUDARY CEDEX Tel: 04.68.94.45.00 / Fax: 04.68.23.32.19 www.enac.fr
D	-	-	-	-	-		
C	-	-	-	-	-		
B	-	-	-	-	-		
A	04/11/2021	MISE A JOUR ID LOCAL	ENAC	-	-		
-	16/01/2012	MISE A JOUR	ENAC	-	-	ECHELLE: 1/200	EXTRAIT:
IND	DATE	MODIFICATIONS	Dessiné	Contrôle interne	Contrôle externe		





EXTRAIT 1/2

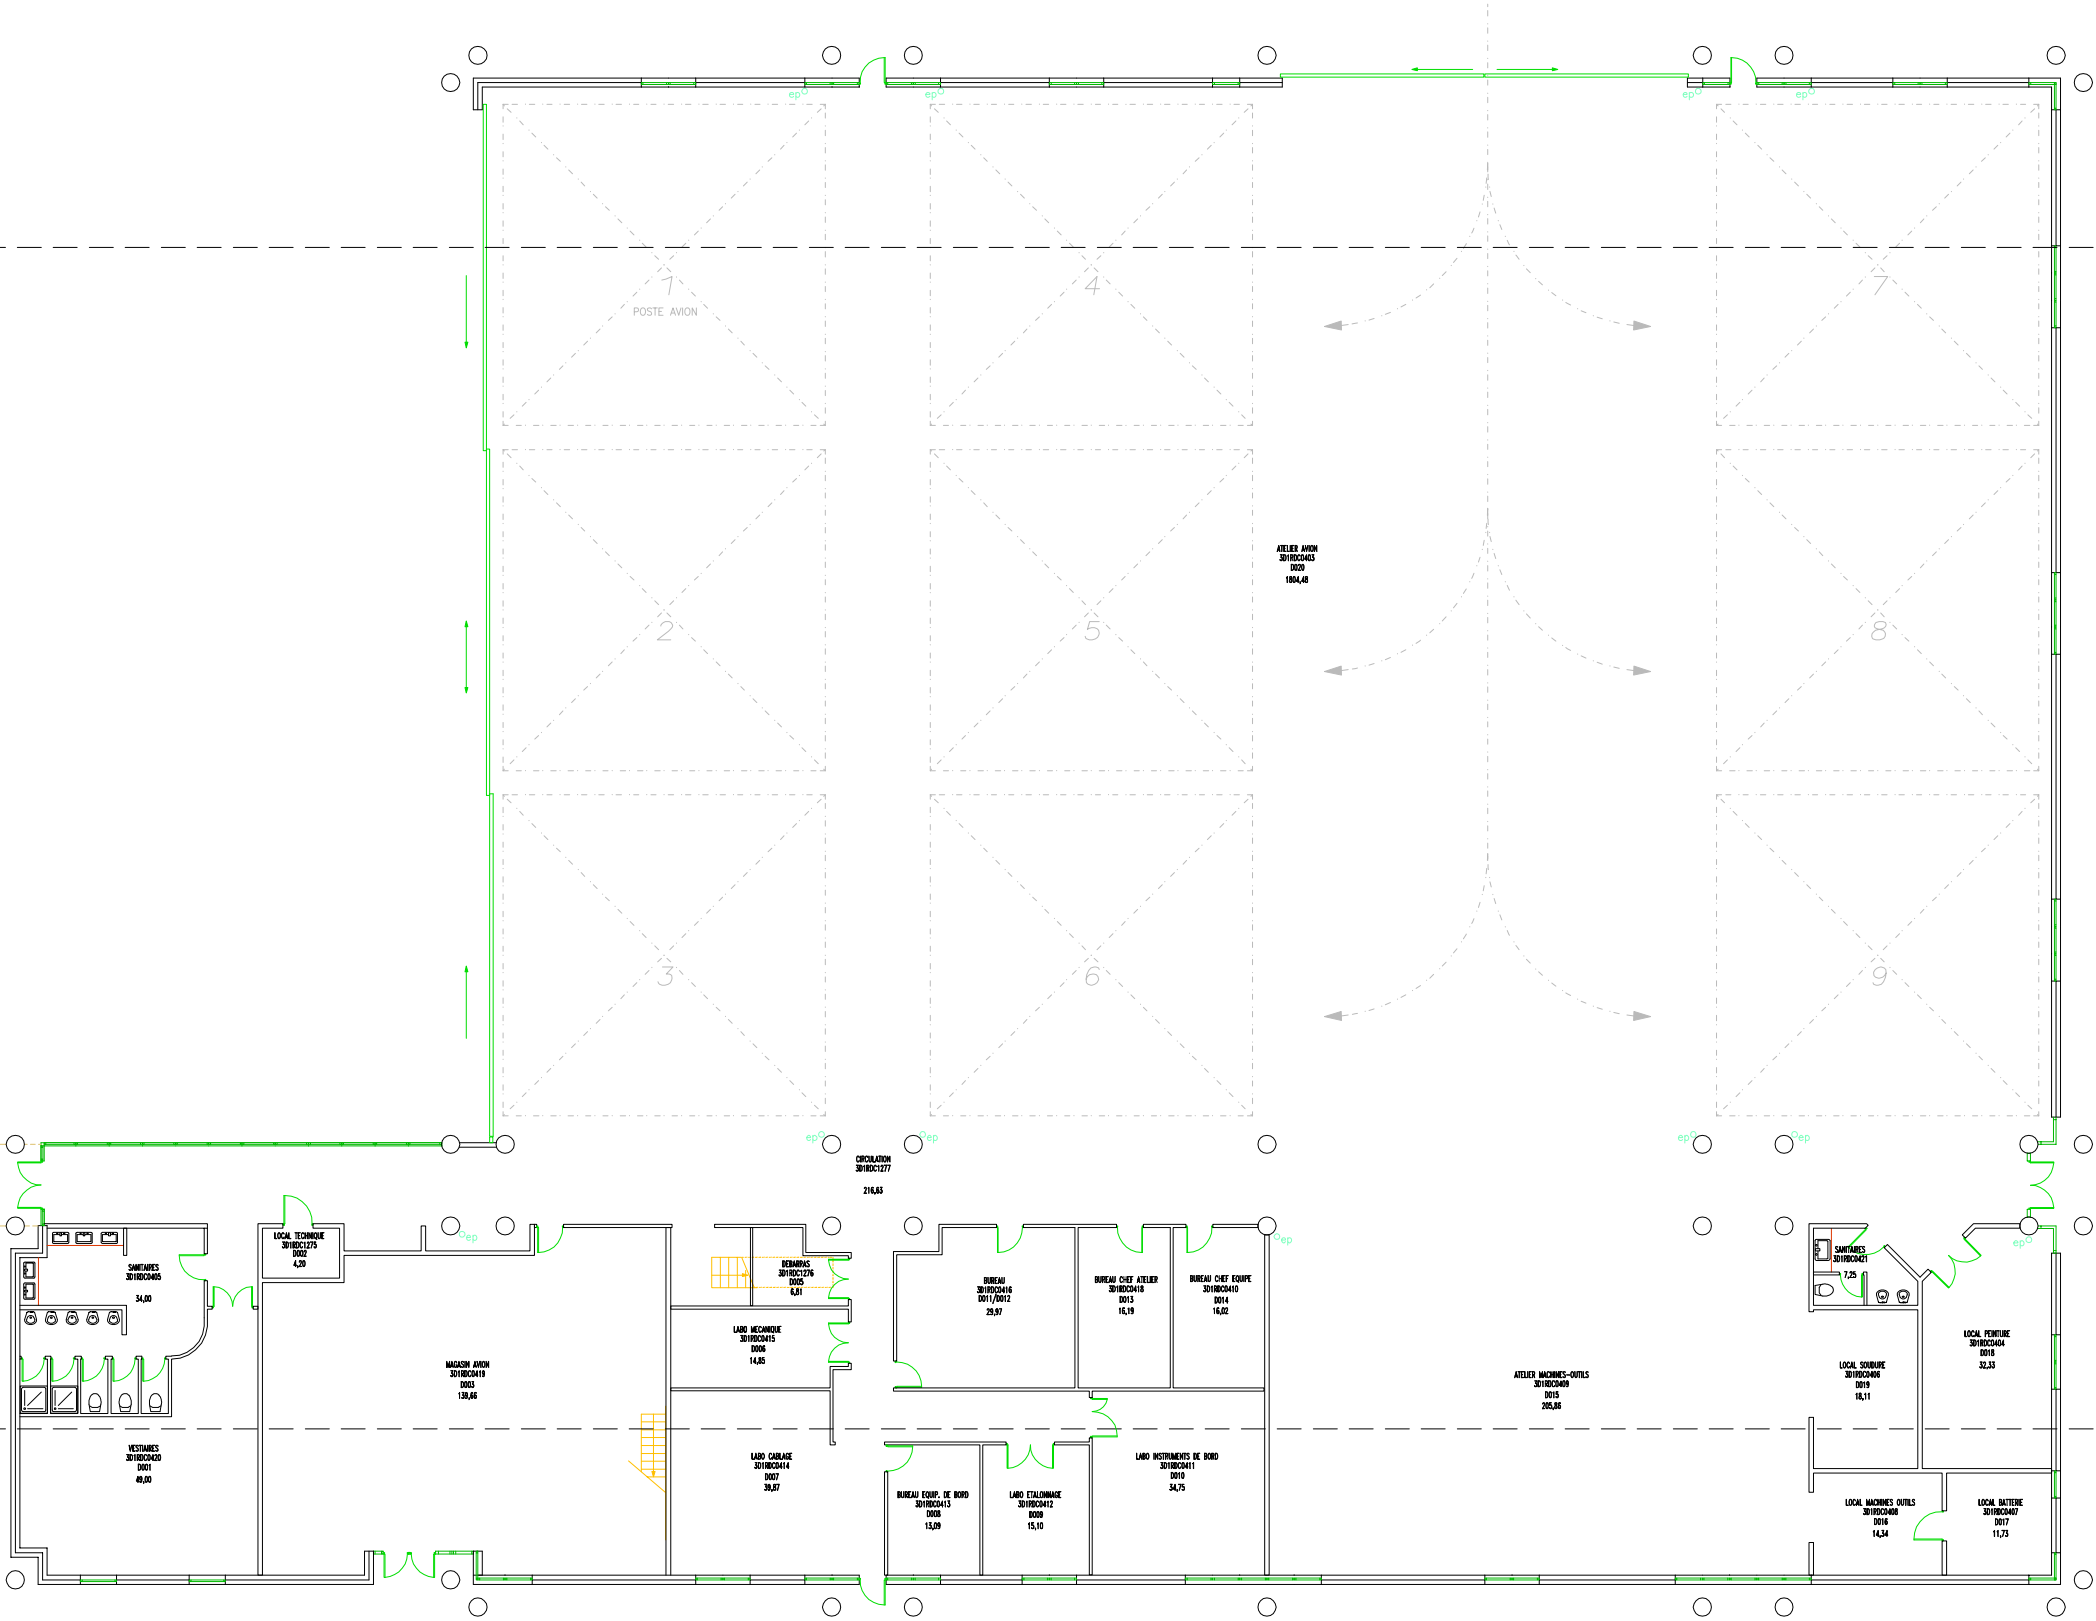


EXTRAIT 2/2

C	19/03/2025	MISE A JOUR	ENAC	-	-
B	15/01/2021	MISE A JOUR	ENAC	-	-
A	23/01/2013	MISE A LA CHARTRE GRAPHIQUE	ENAC	-	-
O	16/01/2012	CREATION	ENAC	-	-
IND	DATE	MODIFICATIONS	Dessiné	Contrôle interne	Contrôle externe

# Atelier Avion D1\_RDC

ECHELLE: 1/250

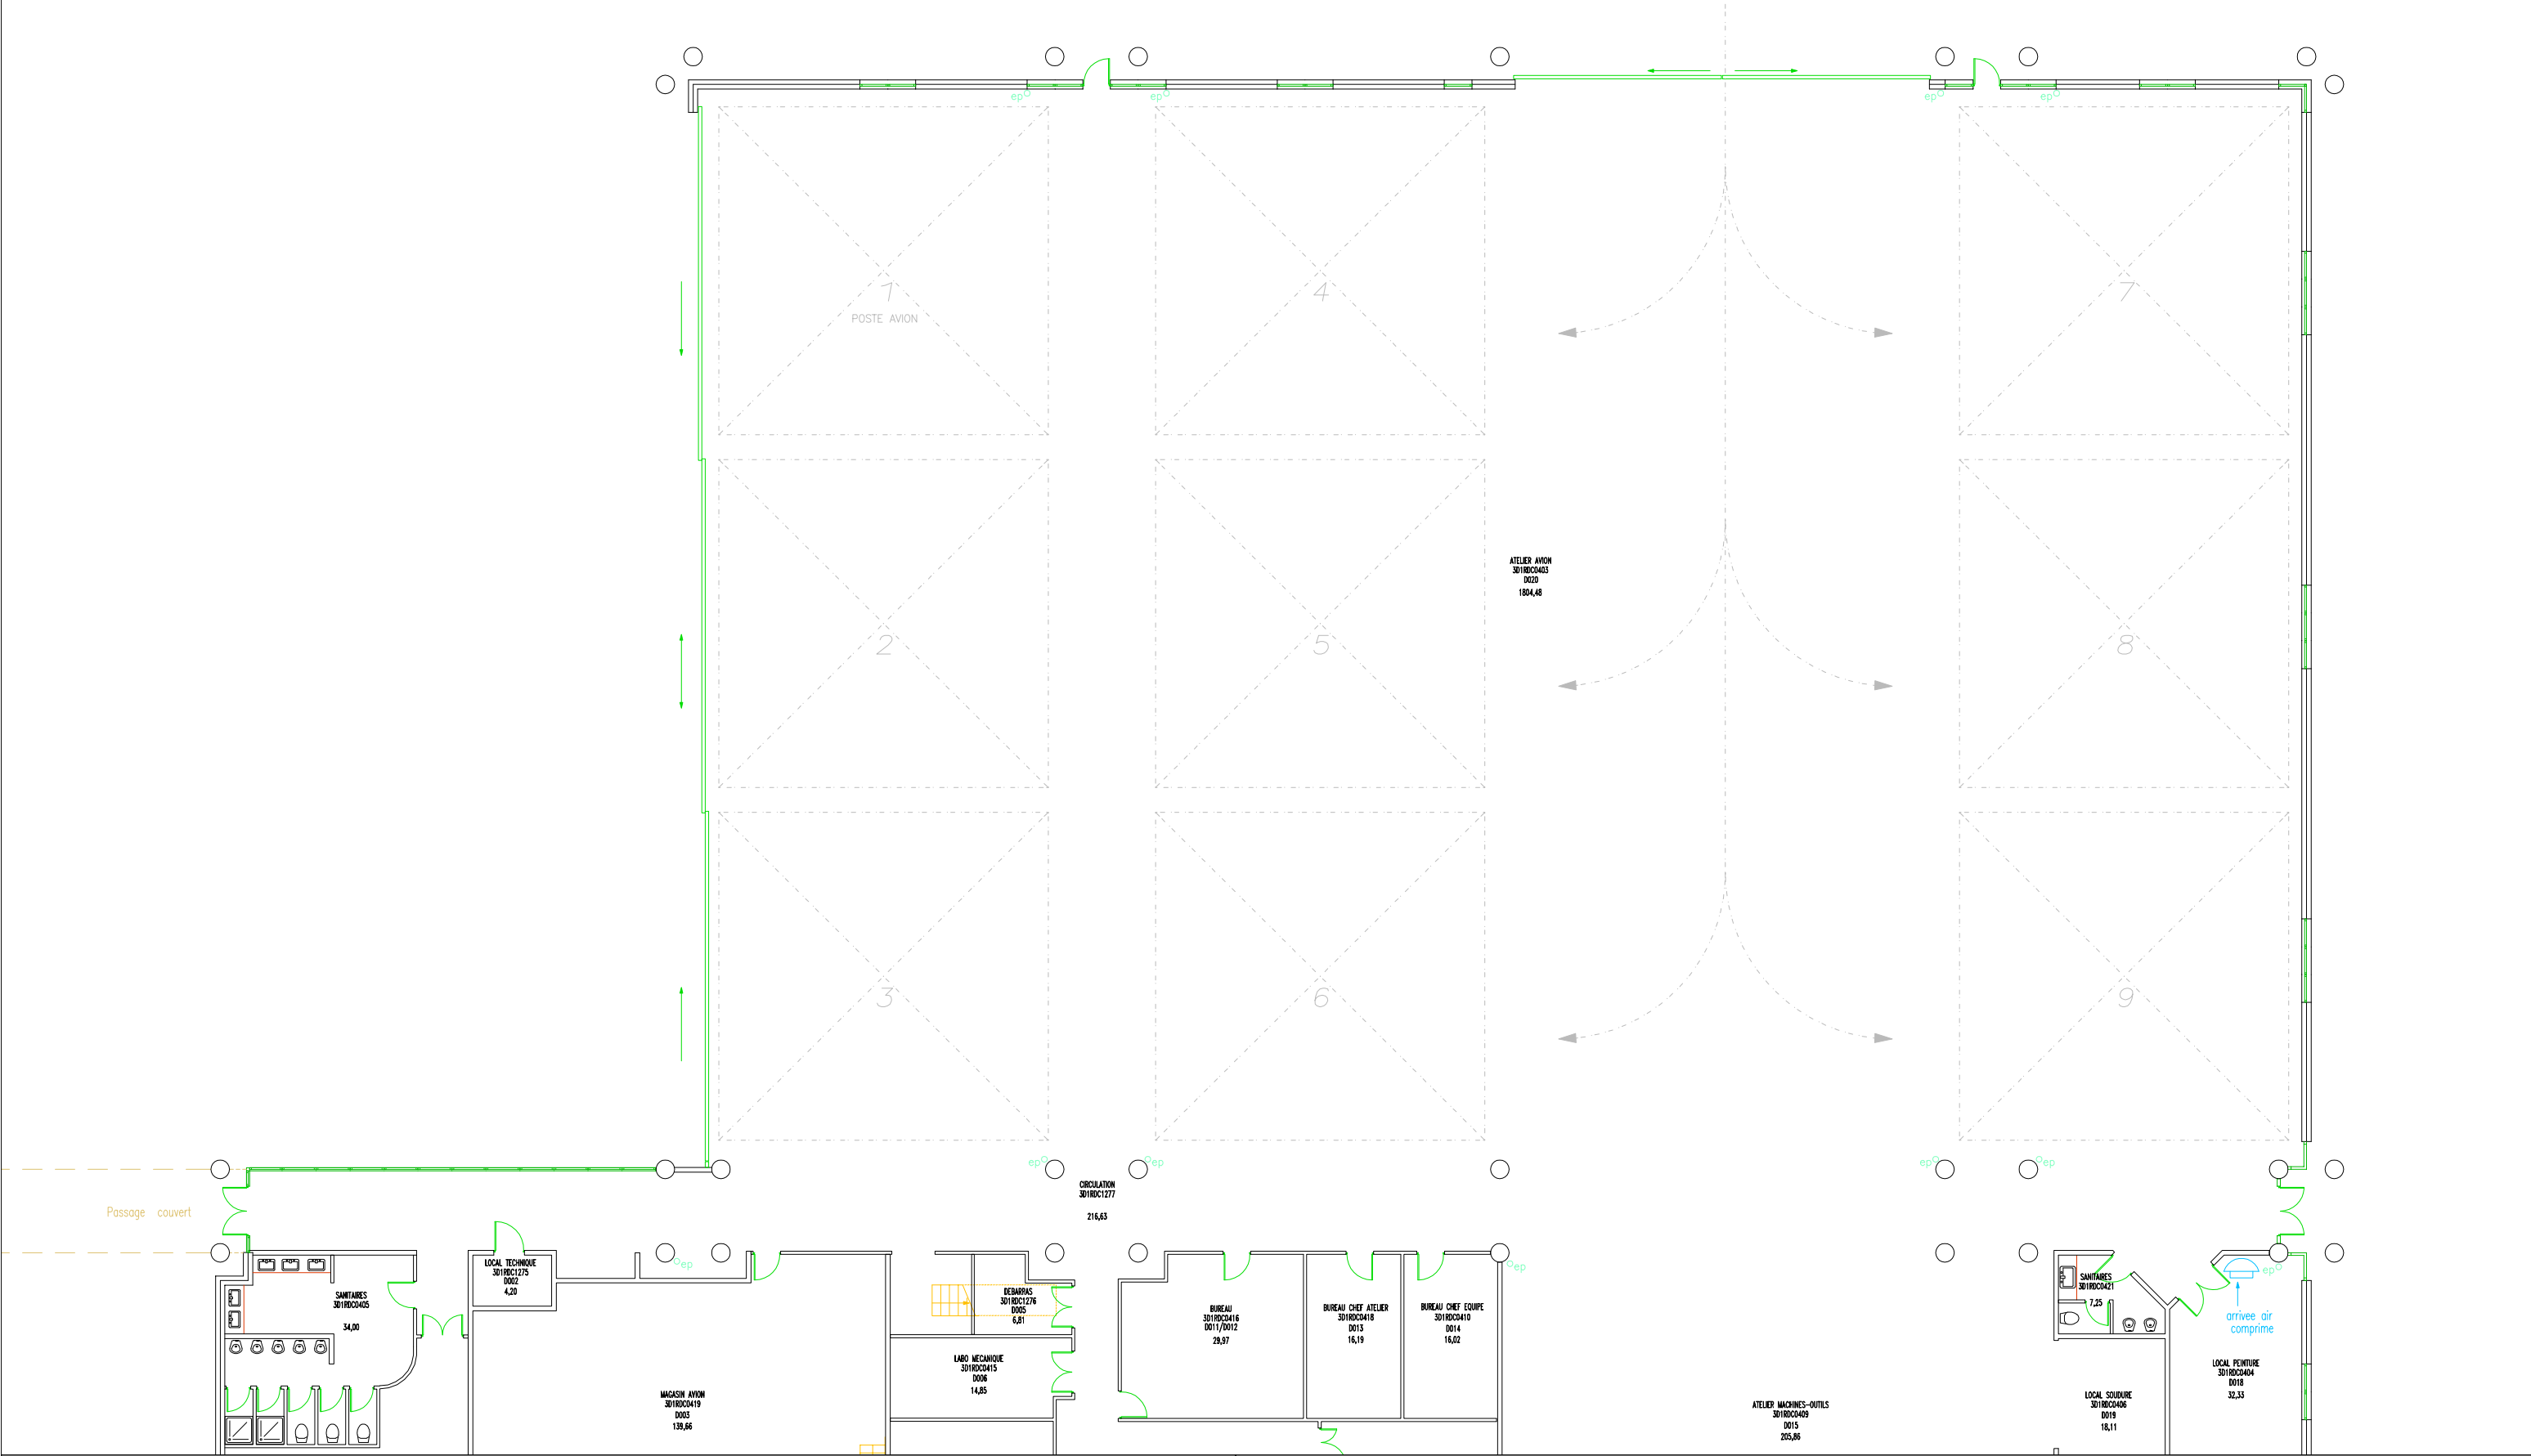


C	19/03/2025	MISE A JOUR	ENAC	-	-
B	15/01/2021	MISE A JOUR	ENAC	-	-
A	23/01/2013	MISE A LA CHARTE GRAPHIQUE	ENAC	-	-
O	16/01/2012	CREATION	ENAC	-	-
IND	DATE	MODIFICATIONS	Dessiné	Contrôle interne	Contrôle externe


Atelier Avion  
D1\_RDC


ECHELLE: 1/200

EXTRAIT: 1/2

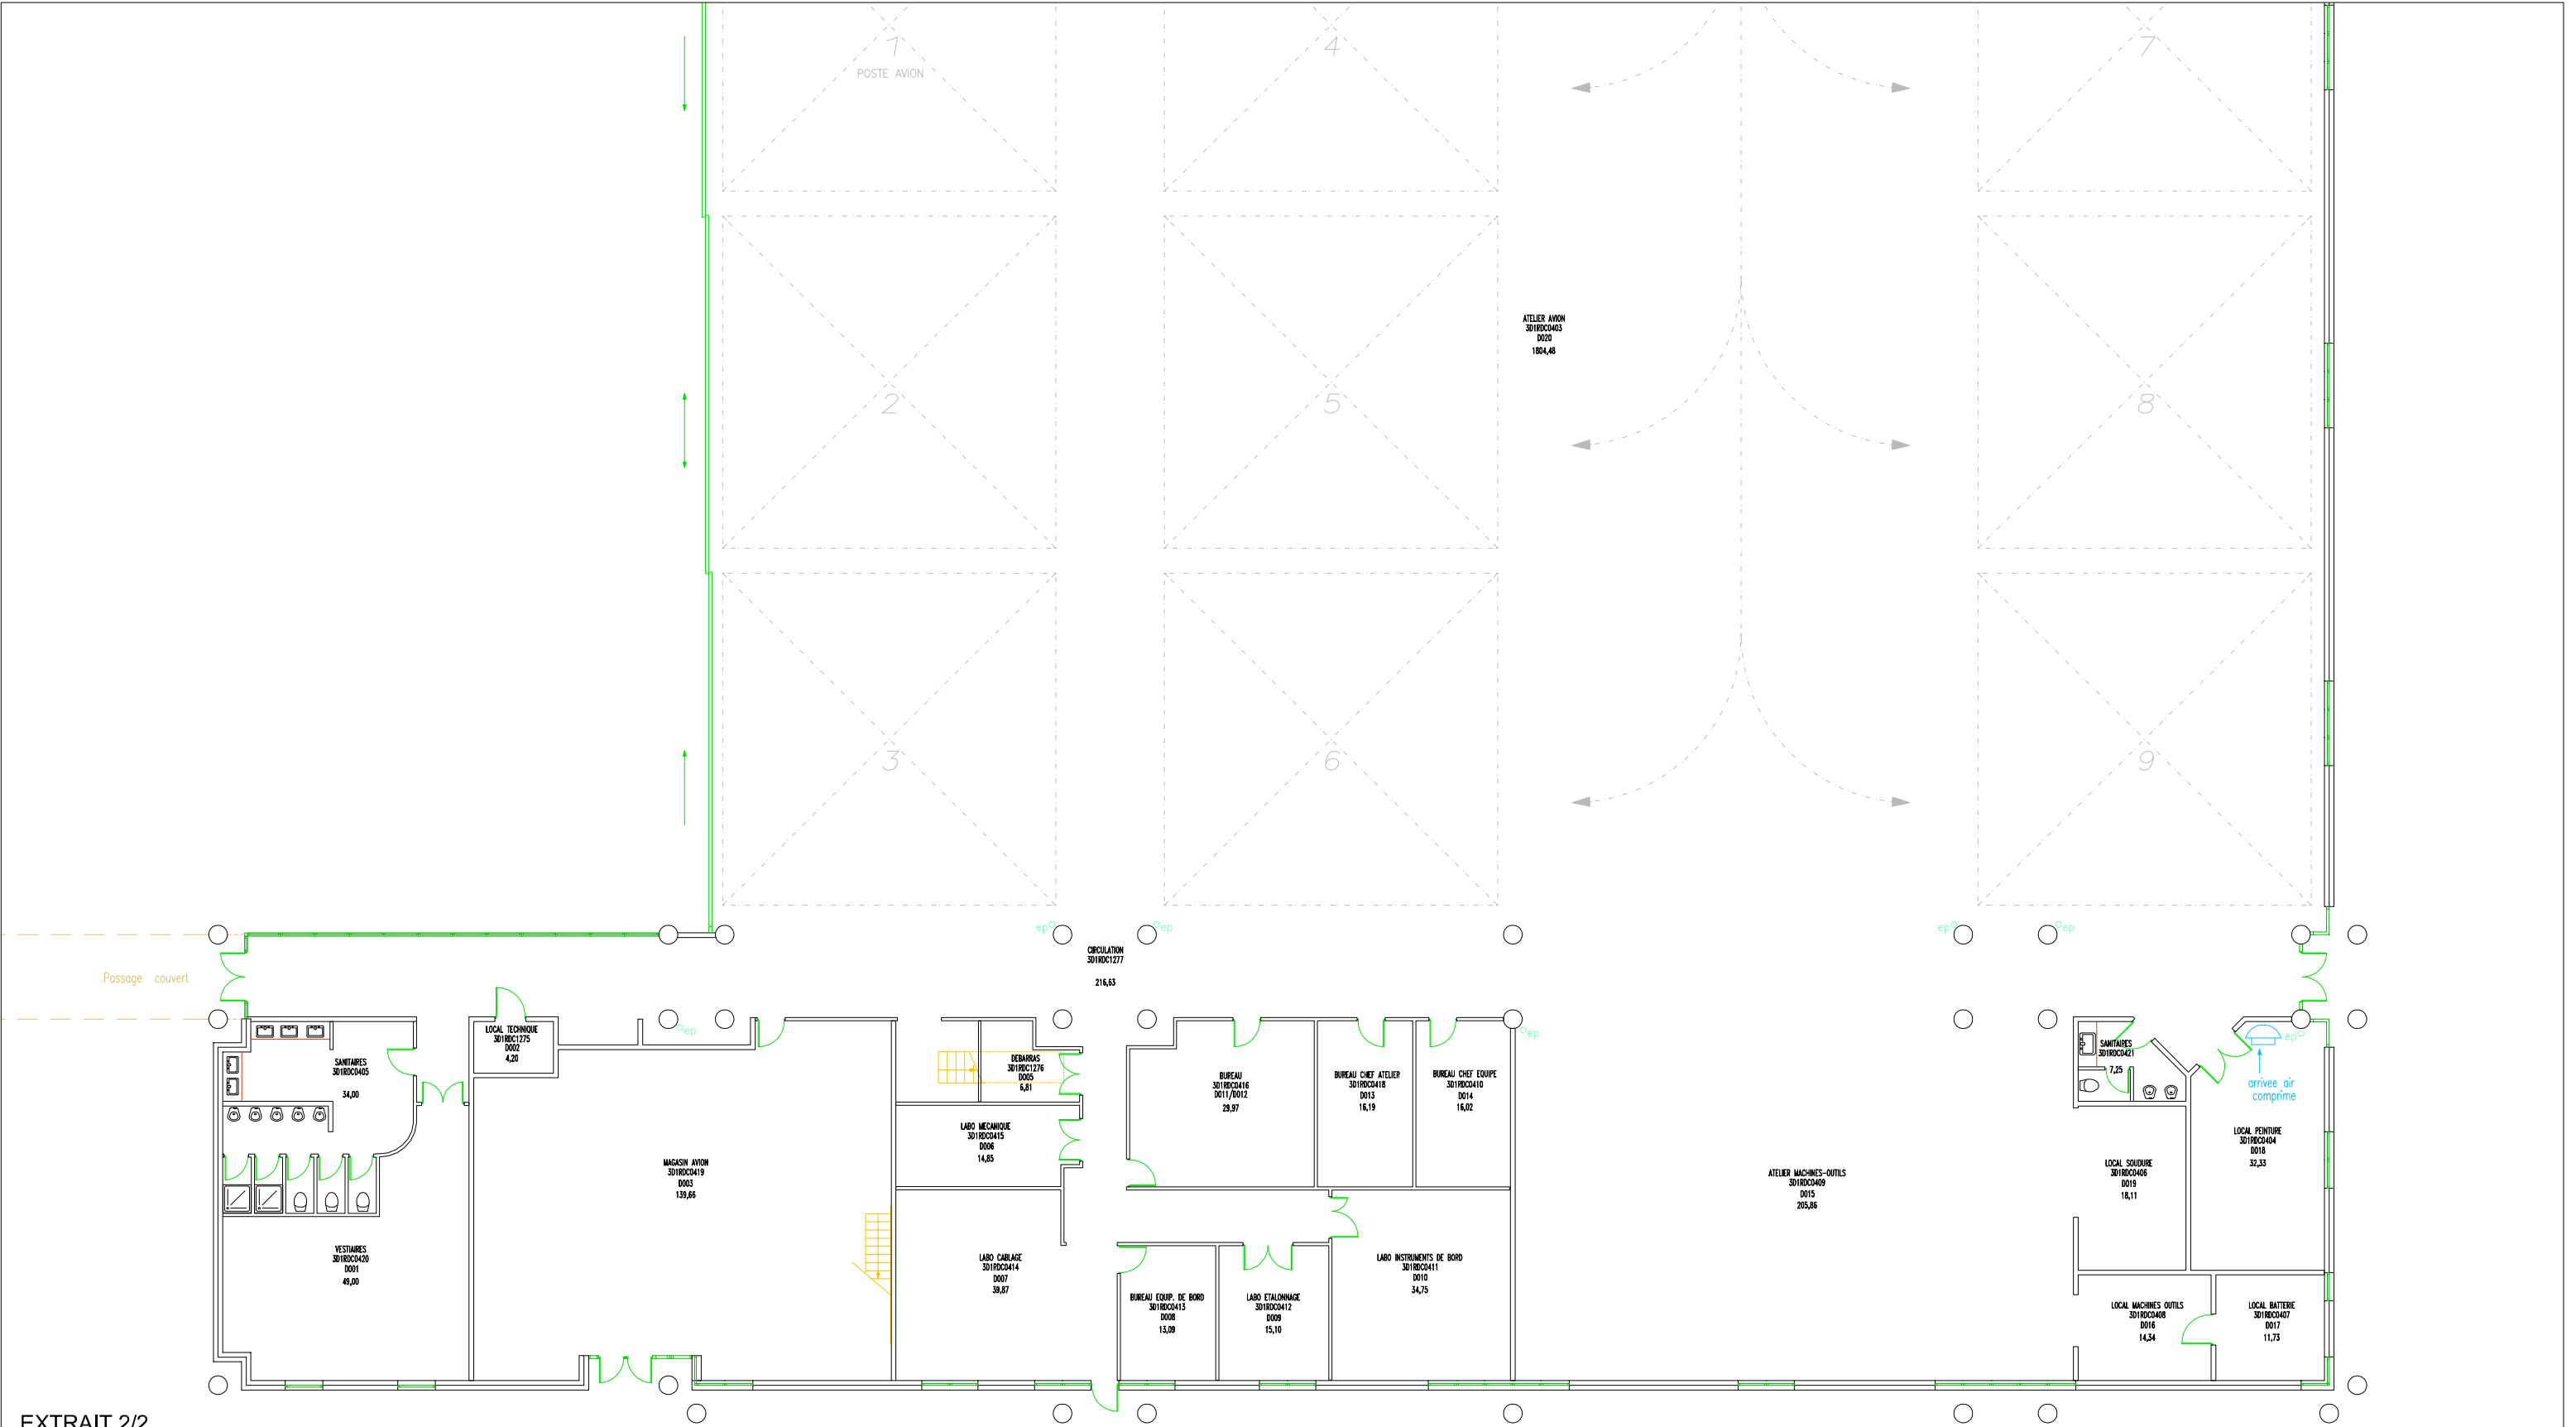

EXTRAIT 2/2

						<div>Atelier Avion</div> <div>D1_RDC</div>		<div><div>1<sup>ère</sup> école aéronautique européenne</div><div>ENAC CASTELNAUDARY</div><div>Ecole Nationale de l'Aviation Civile</div><div>Route du Mas Saintes Puellès</div><div>BP 1102</div><div>31149 CASTELNAUDARY CEDEX</div><div>Tel: 04.68.94.46.00 / Fax: 04.68.23.32.19</div><div>GPS: 43.310003, 1.91823</div></div>
C	19/03/2025	MISE A JOUR	ENAC	-	-			
B	15/01/2021	MISE A JOUR	ENAC	-	-			
A	23/01/2013	MISE A LA CHARTRE GRAPHIQUE	ENAC	-	-			
0	16/01/2012	CREATION	ENAC	-	-			
IND	DATE	MODIFICATIONS	Dessiné	Contrôle interne	Contrôle externe	ECHELLE: 1/200	EXTRAIT: 2/2	

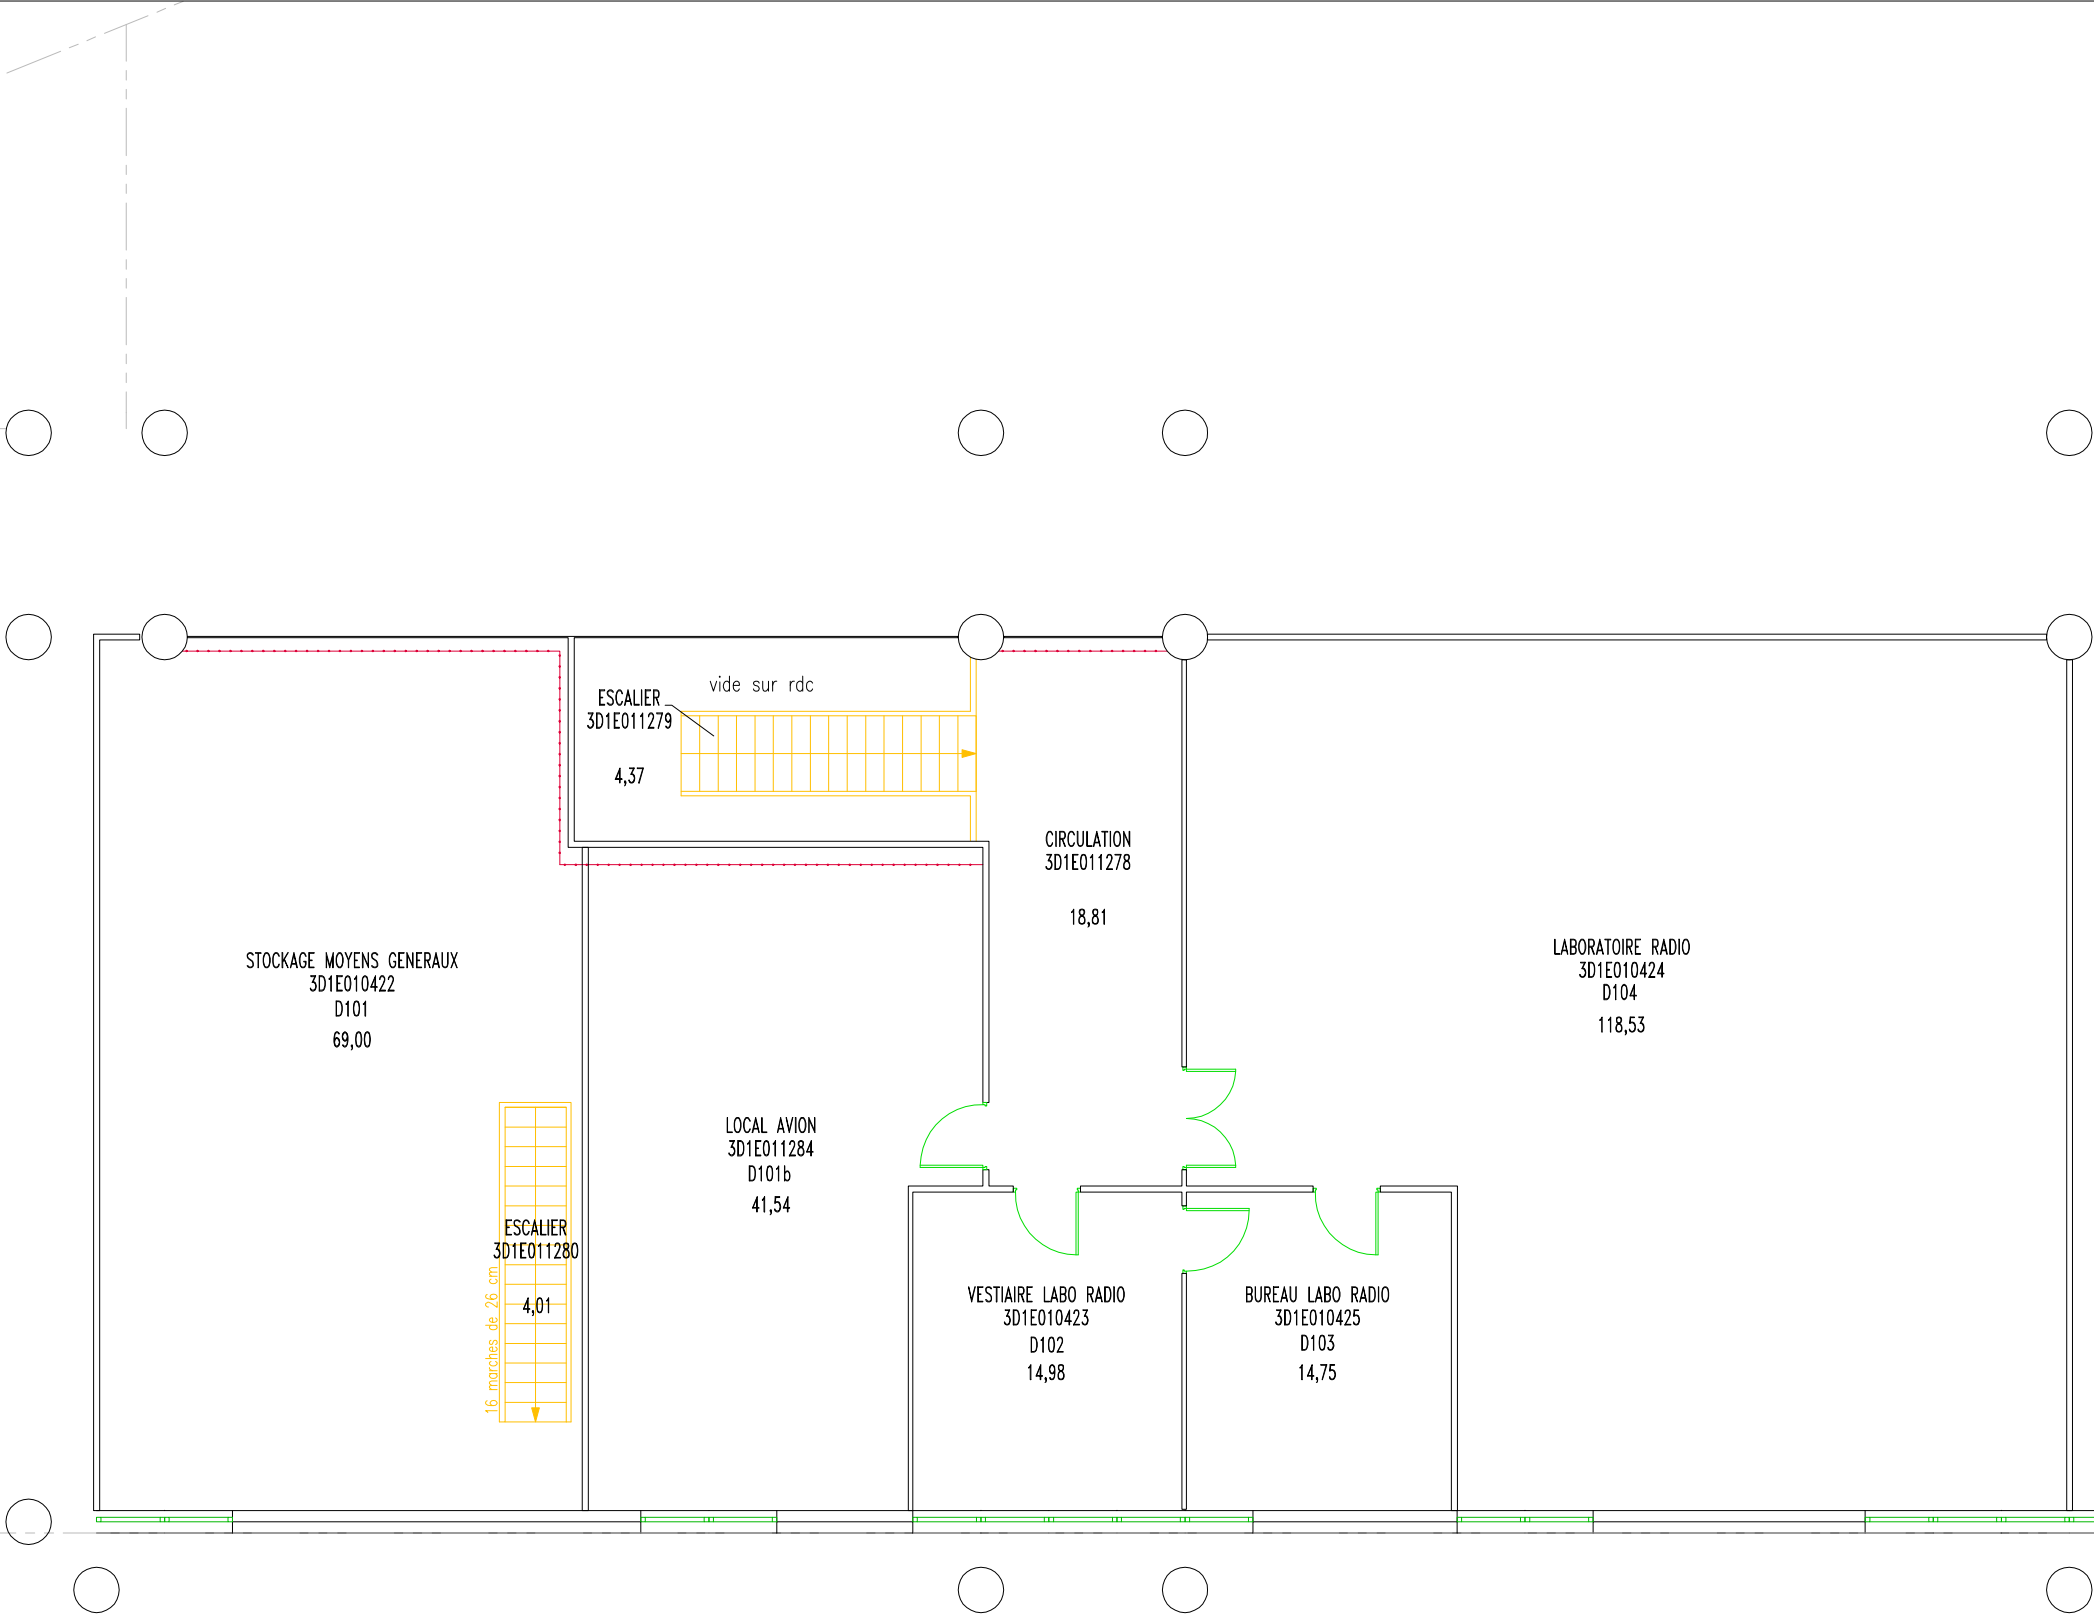

C	19/03/2025	MISE A JOUR	ENAC	-	-
B	15/01/2021	MISE A JOUR	ENAC	-	-
A	23/01/2013	MISE A LA CHARTE GRAPHIQUE	ENAC	-	-
O	16/01/2012	CREATION	ENAC	-	-
IND	DATE	MODIFICATIONS	Dessiné	Contrôle interne	Contrôle externe


Atelier Avion  
D1\_E01

ECHELLE: 1/100

-



ENAC CASTELNAUDARY  
Ecole Nationale de l'Aviation Civile  
Route du Mas Saintes Puellies  
BP 1102  
11491 CASTELNAUDARY CEDEX  
Tél: 04.68.94.45.00 / Fax: 04.68.23.32.19  
GPS: 43.310003,1.91823

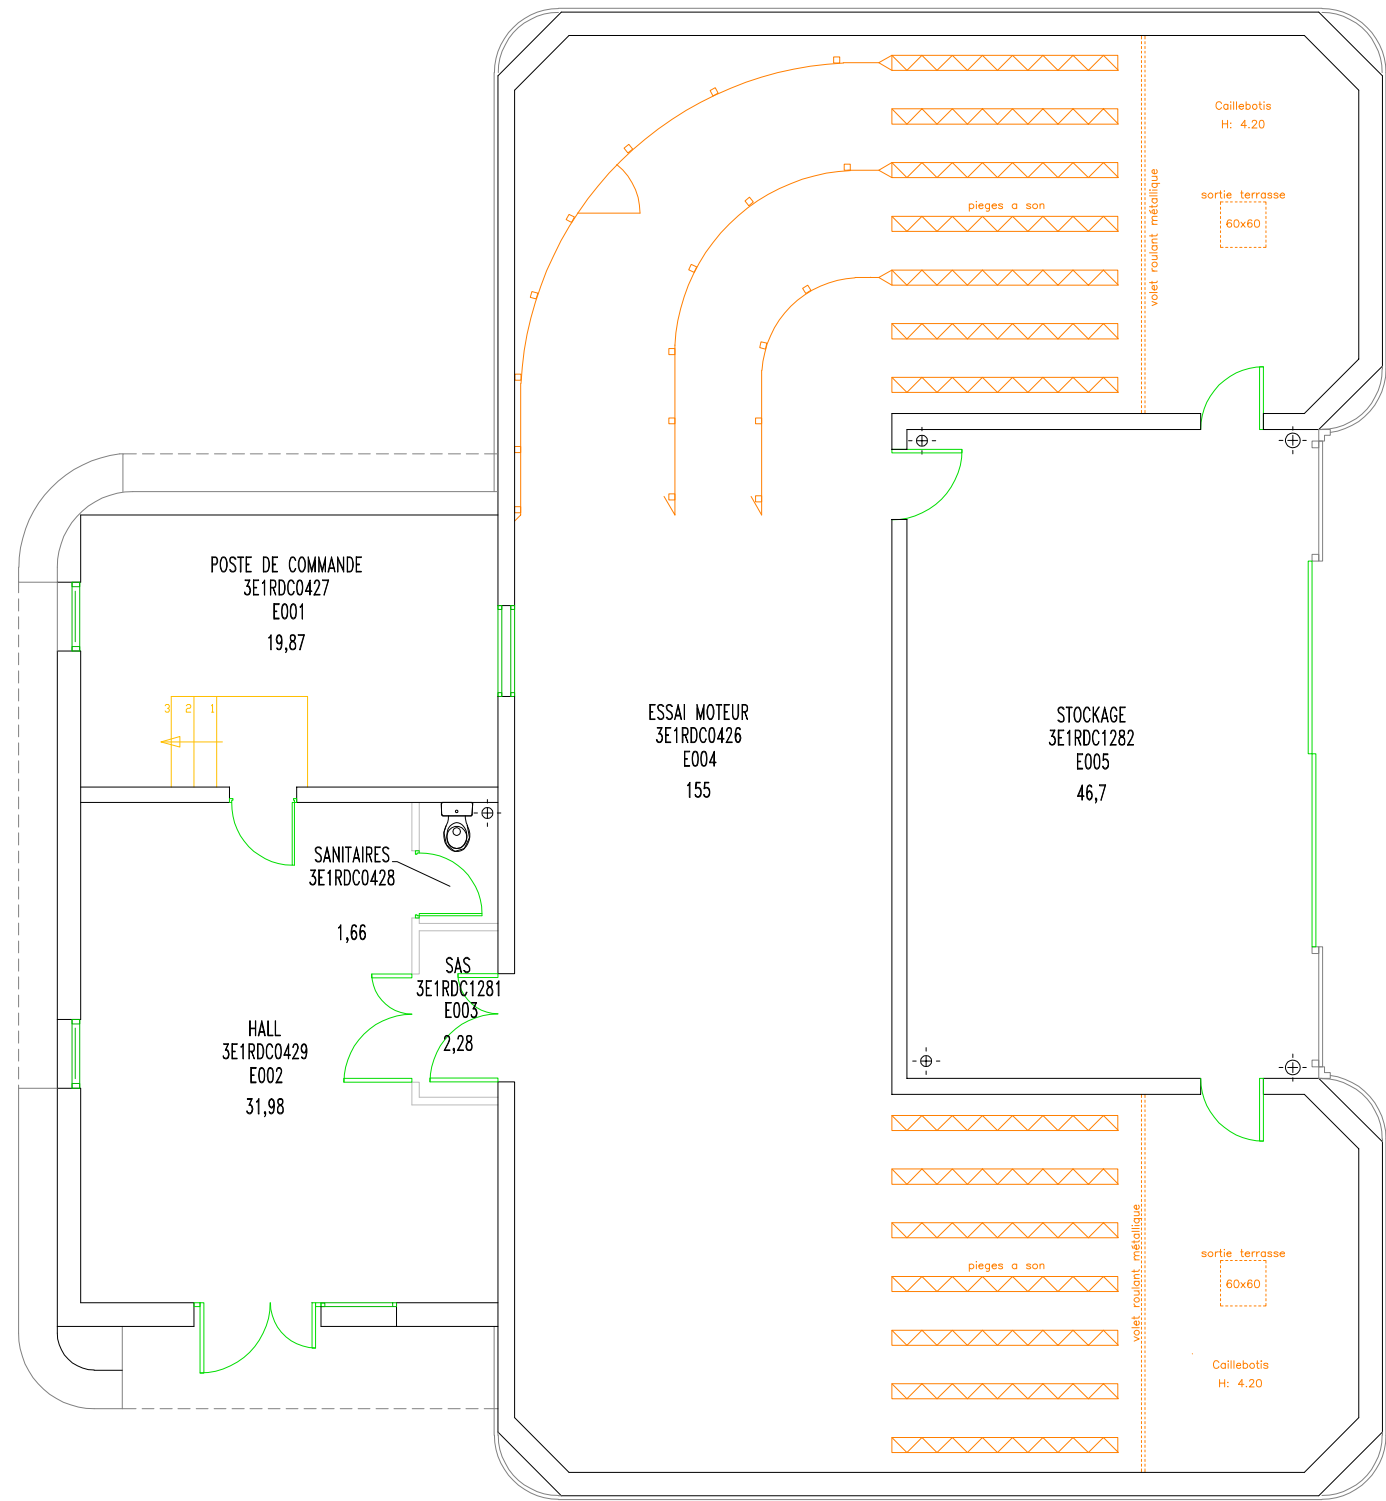

E	-	-	-	-	-
D	-	-	-	-	-
C	-	-	-	-	-
B	04/11/2021	MAJ NUM LOCAL	ENAC	-	-
A	23/01/2013	MISE A JOUR CHARTE GRAPHIQUE	ENAC	-	-
-	16/01/2012	MISE A JOUR	ENAC	-	-
IND	DATE	MODIFICATIONS	Dessiné	Contrôle interne	Contrôle externe


E  
RDC  
Atelier Essais Moteur

ECHELLE: 1/100

EXTRAIT:



ENAC CASTELNAUDARY  
Route du Mas Saintes Puellès  
BP 1102  
11491 CASTELNAUDARY CEDEX  
Tel: 04.68.94.45.00 / Fax: 04.68.23.32.19  
www.enac.fr

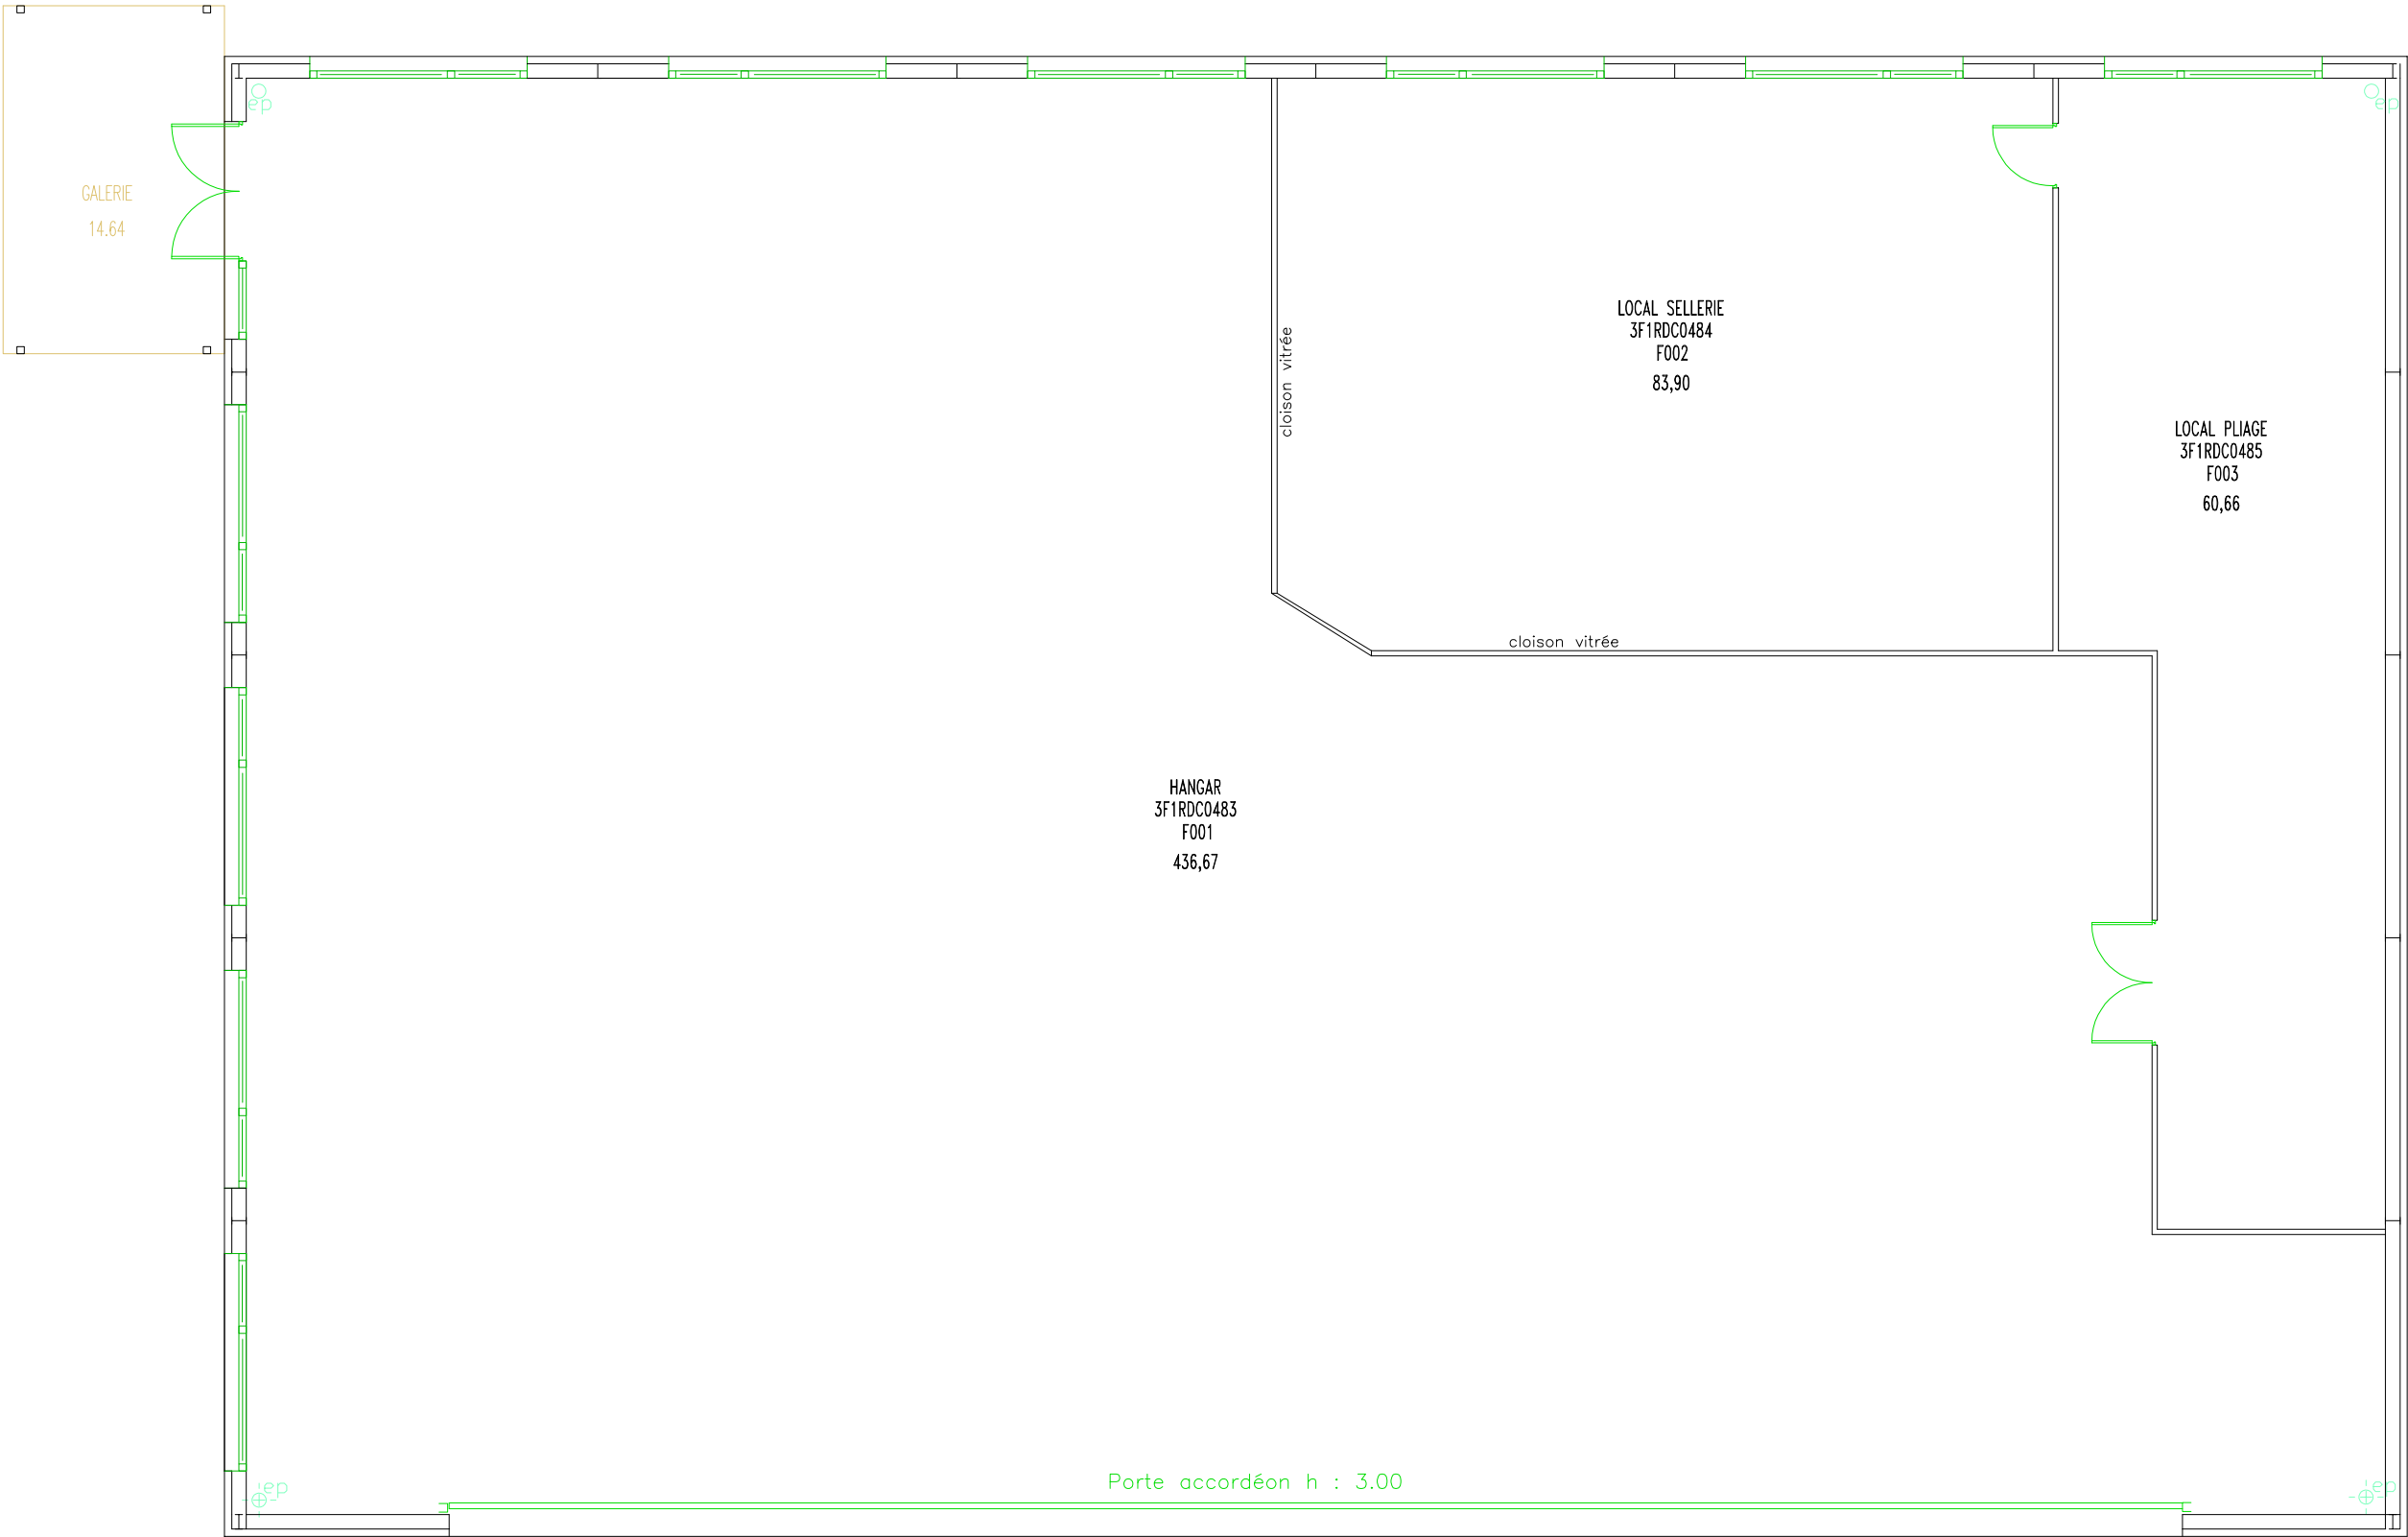

E	-	-	-	-	-
D	-	-	-	-	-
C	-	-	-	-	-
B	-	-	-	-	-
A	-	-	-	-	-
-	16/01/2012	MISE A JOUR	ENAC	-	-
IND	DATE	MODIFICATIONS	Dessiné	Contrôle interne	Contrôle externe

F  
RDC  
Hangar Planeur


ECHELLE: 1/100

EXTRAIT:




**ENAC CASTELNAUDARY**  
Route du Mas Saintes Puelles  
BP 1102  
11491 CASTELNAUDARY CEDEX  
Tel: 04.68.94.45.00 / Fax: 04.68.23.32.19  
www.enac.fr



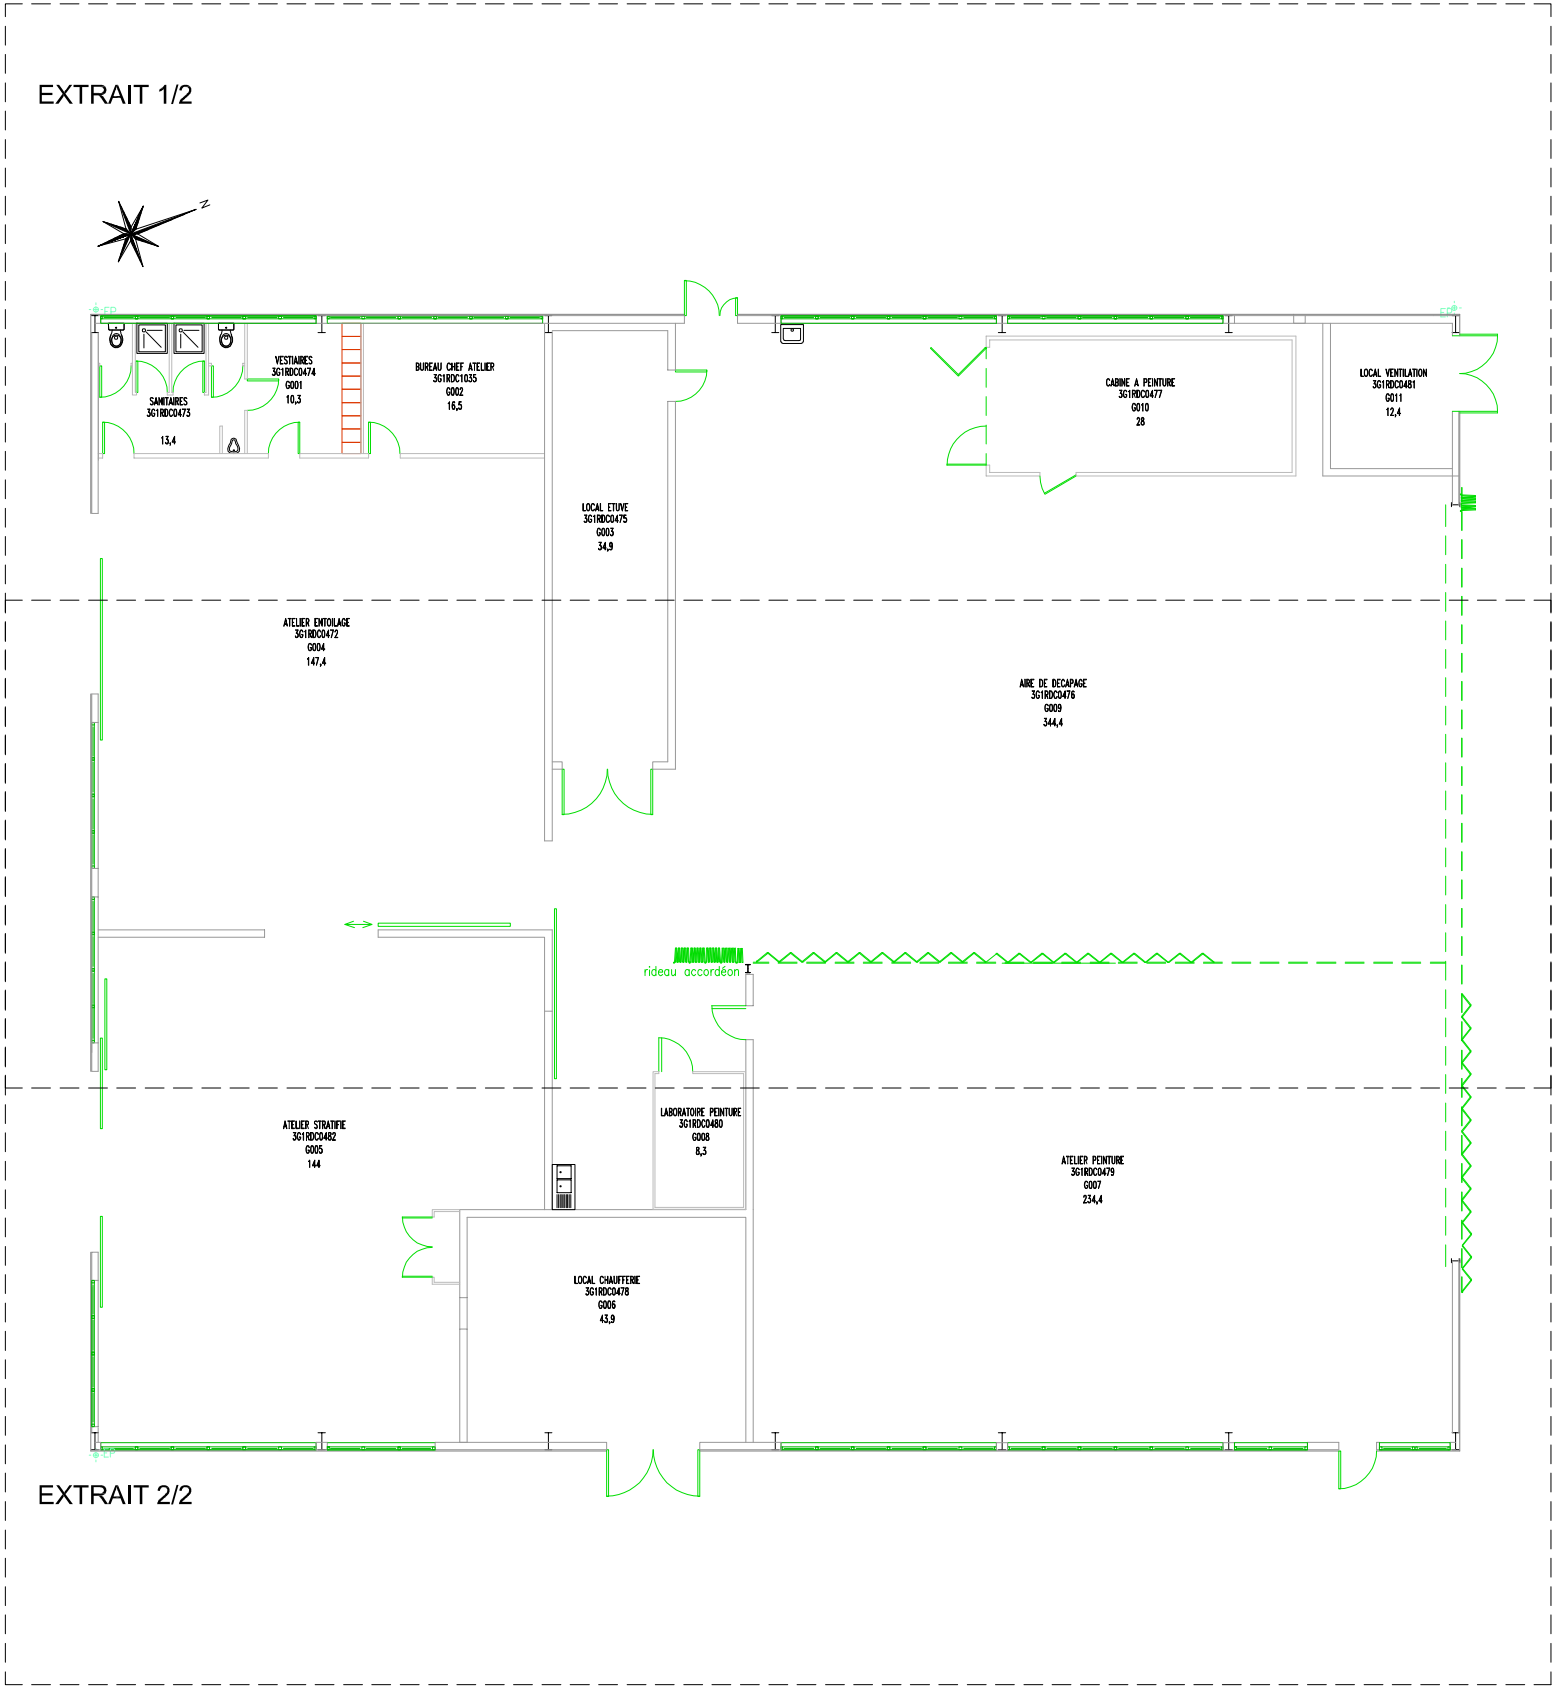



E	-	-	-	-	-
D	-	-	-	-	-
C	-	-	-	-	-
B	-	-	-	-	-
A	03/11/2021	NUM LOCAL	ENAC	-	-
-	16/01/2012	MISE A JOUR	ENAC	-	-
IND	DATE	MODIFICATIONS	Dessiné	Contrôle interne	Contrôle externe

G RDC Hangar Peinture	
ECHELLE: 1/200	
EXTRAIT:	




**ENAC CASTELNAUDARY**  
Route du Mas Saintes Puellès  
BP 1102  
11491 CASTELNAUDARY CEDEX  
Tel: 04.68.94.45.00 / Fax: 04.68.23.32.19  
www.enac.fr

EXTRAIT 1/2

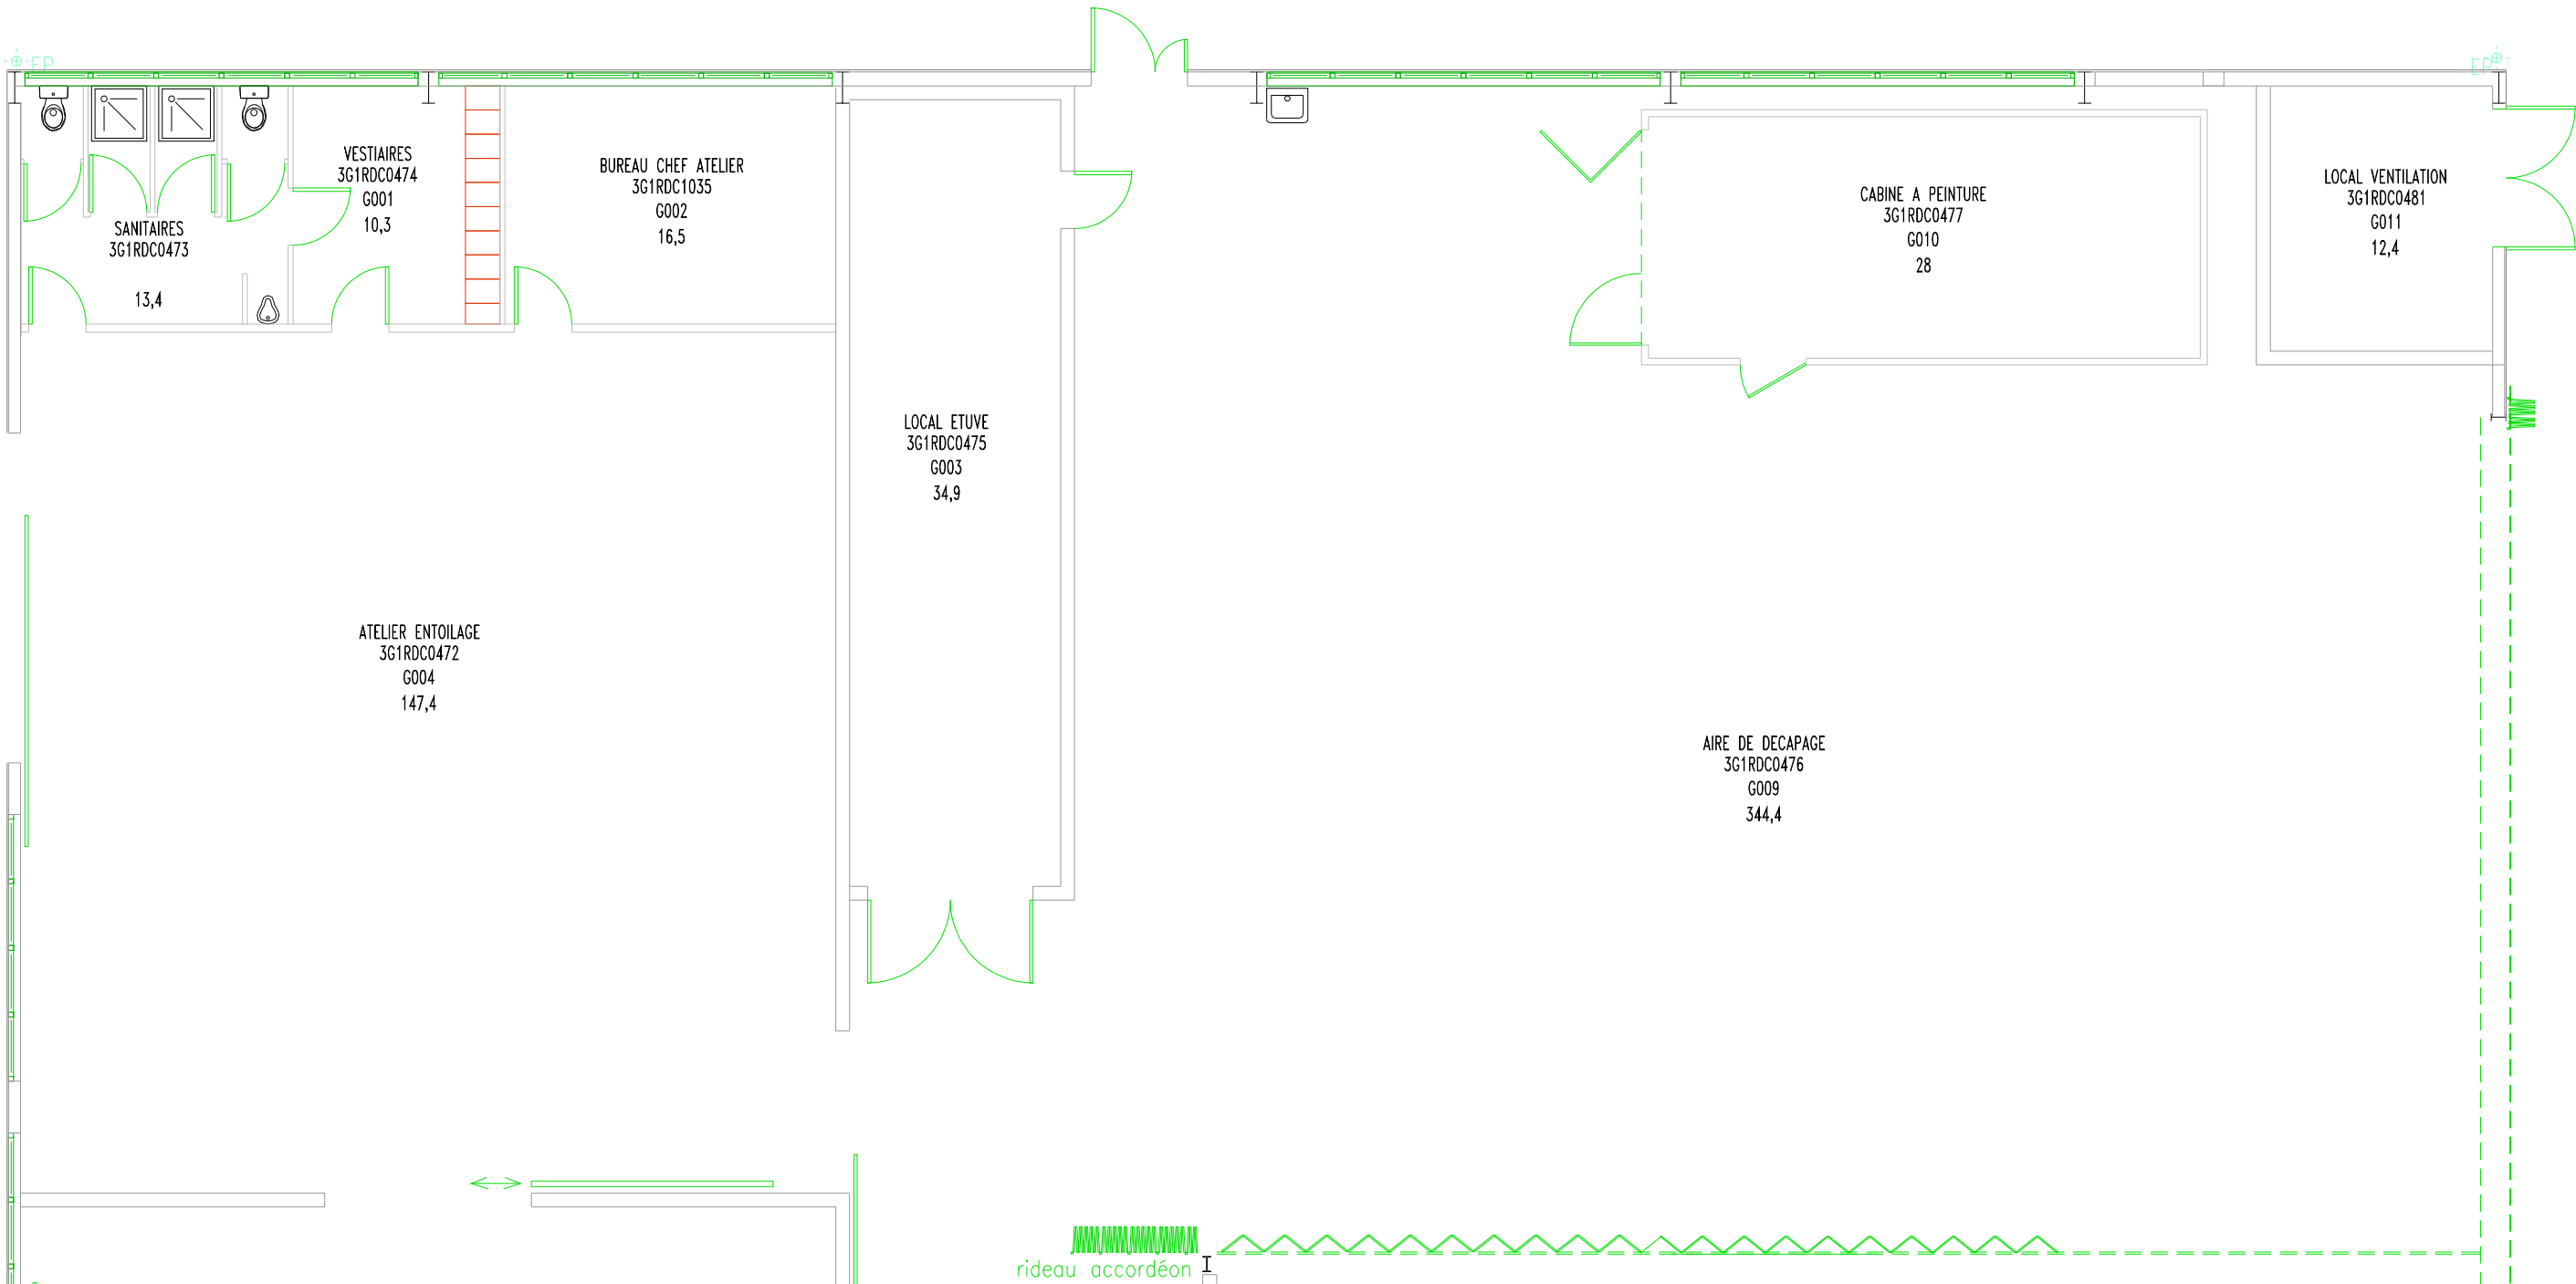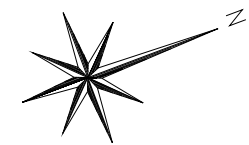


E	-	-	-	-	-
D	-	-	-	-	-
C	-	-	-	-	-
B	-	-	-	-	-
A	03/11/2021	NUM LOCAL	ENAC	-	-
-	16/01/2012	MISE A JOUR	ENAC	-	-
IND	DATE	MODIFICATIONS	Dessiné	Contrôle interne	Contrôle externe

G RDC Hangar Peinture		ECHELLE: 1/100	EXTRAIT: 1/2




**ENAC CASTELNAUDARY**  
Route du Mas Saintes Puellès  
BP 1102  
11491 CASTELNAUDARY CEDEX  
Tel: 04.68.94.45.00 / Fax: 04.68.23.32.19  
www.enac.fr

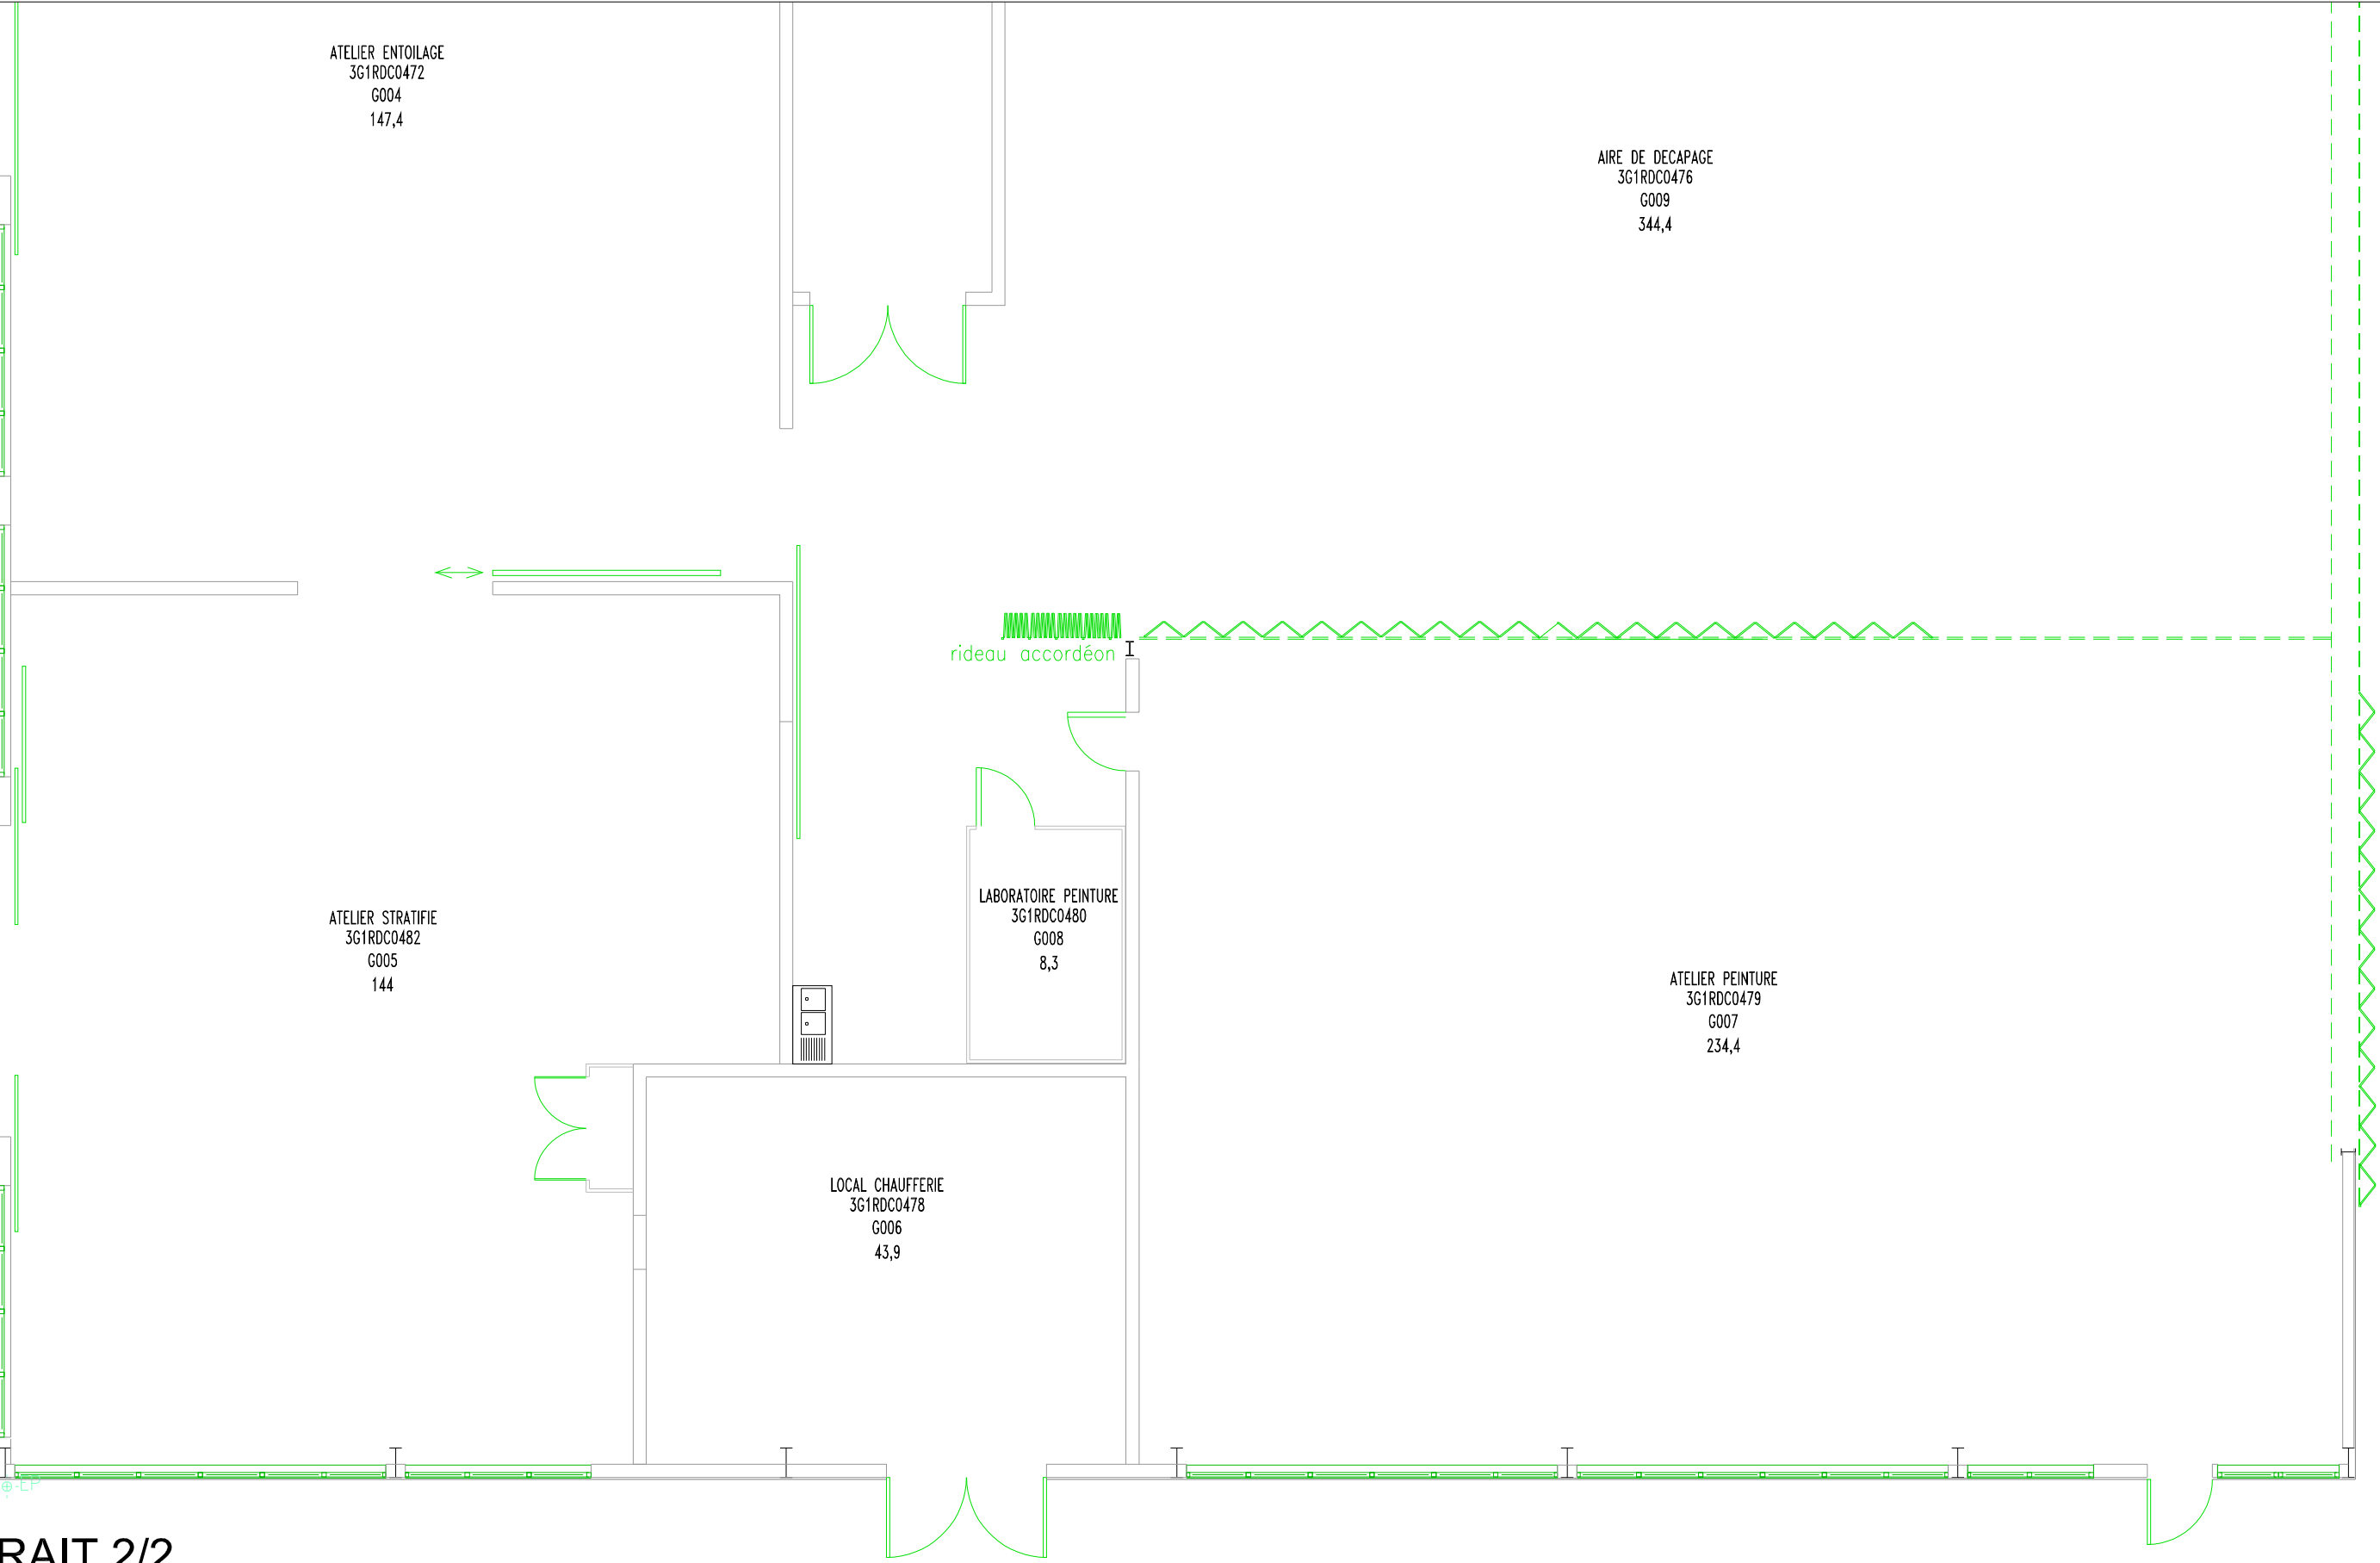

EXTRAIT 2/2

E	-	-	-	-	-
D	-	-	-	-	-
C	-	-	-	-	-
B	-	-	-	-	-
A	03/11/2021	NUM LOCAL	ENAC	-	-
-	16/01/2012	MISE A JOUR	ENAC	-	-
IND	DATE	MODIFICATIONS	Dessiné	Contrôle interne	Contrôle externe

G RDC Hangar Peinture	
ECHELLE: 1/100	
EXTRAIT: 2/2	




**ENAC CASTELNAUDARY**  
Route du Mas Saintes Puellès  
BP 1102  
11491 CASTELNAUDARY CEDEX  
Tel: 04.68.94.45.00 / Fax: 04.68.23.32.19  
www.enac.fr

EXTRAIT 1/3

EXTRAIT 2/3

EXTRAIT 3/3

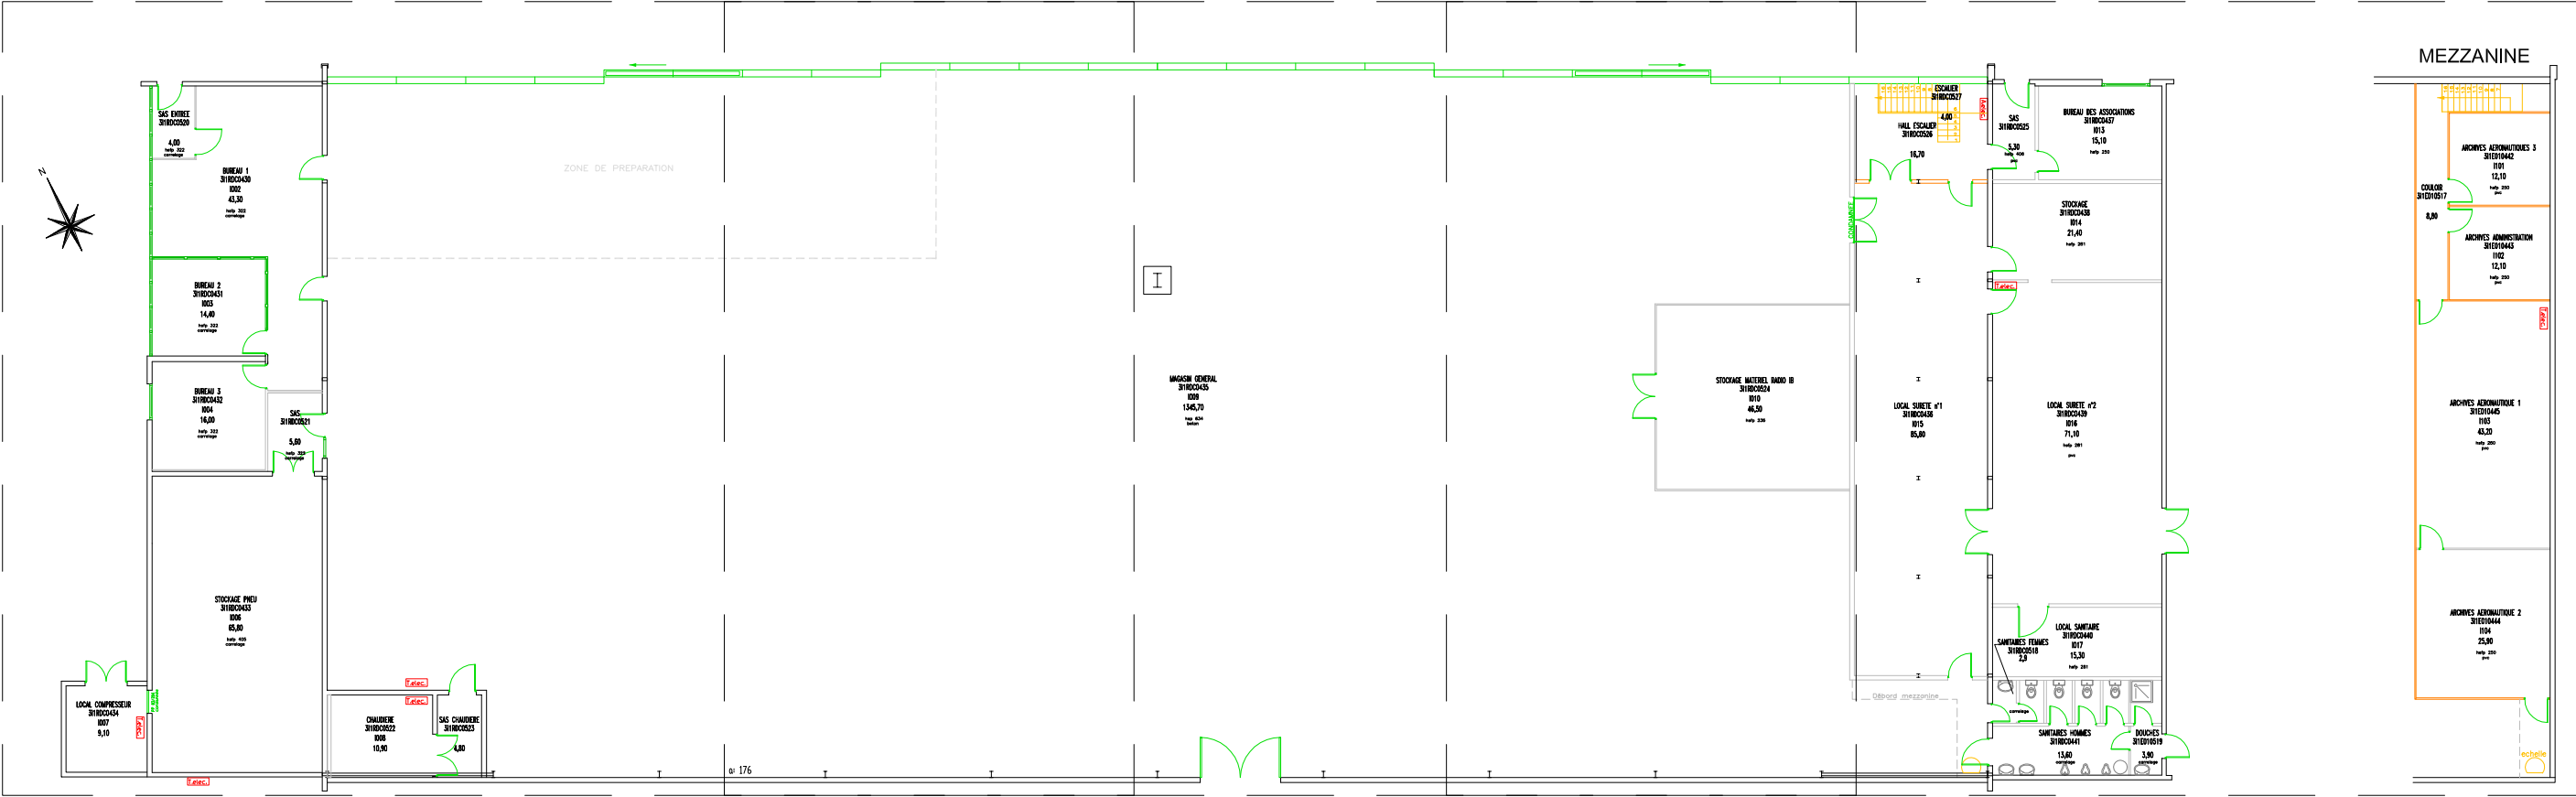


D	10/04/2025	MISE A JOUR I101	ENAC	-	-
C	16/06/2022	MISE A JOUR LOCAUX SURETE	ENAC	-	-
B	04/04/2017	MISE A JOUR	ENAC	-	-
A	20/01/2014	MISE A JOUR	ENAC	-	-
0	16/01/2006	CREATION	ENAC	-	-
IND	DATE	MODIFICATIONS	Dessiné	Contrôle interne	Contrôle externe



# MAGASIN GENERAL I\_RDC

-

ECHELLE: 1/250



1ère école aéronautique européenne  
ENAC CASTELNAUDARY  
Ecole Nationale de l'Aviation Civile  
Route du Mas Saintes Puelles  
BP 1102  
11491 CASTELNAUDARY CEDEX  
Tel: 04.68.94.45.00 / Fax: 04.68.23.32.19  
GPS: 43.310003,1.91823

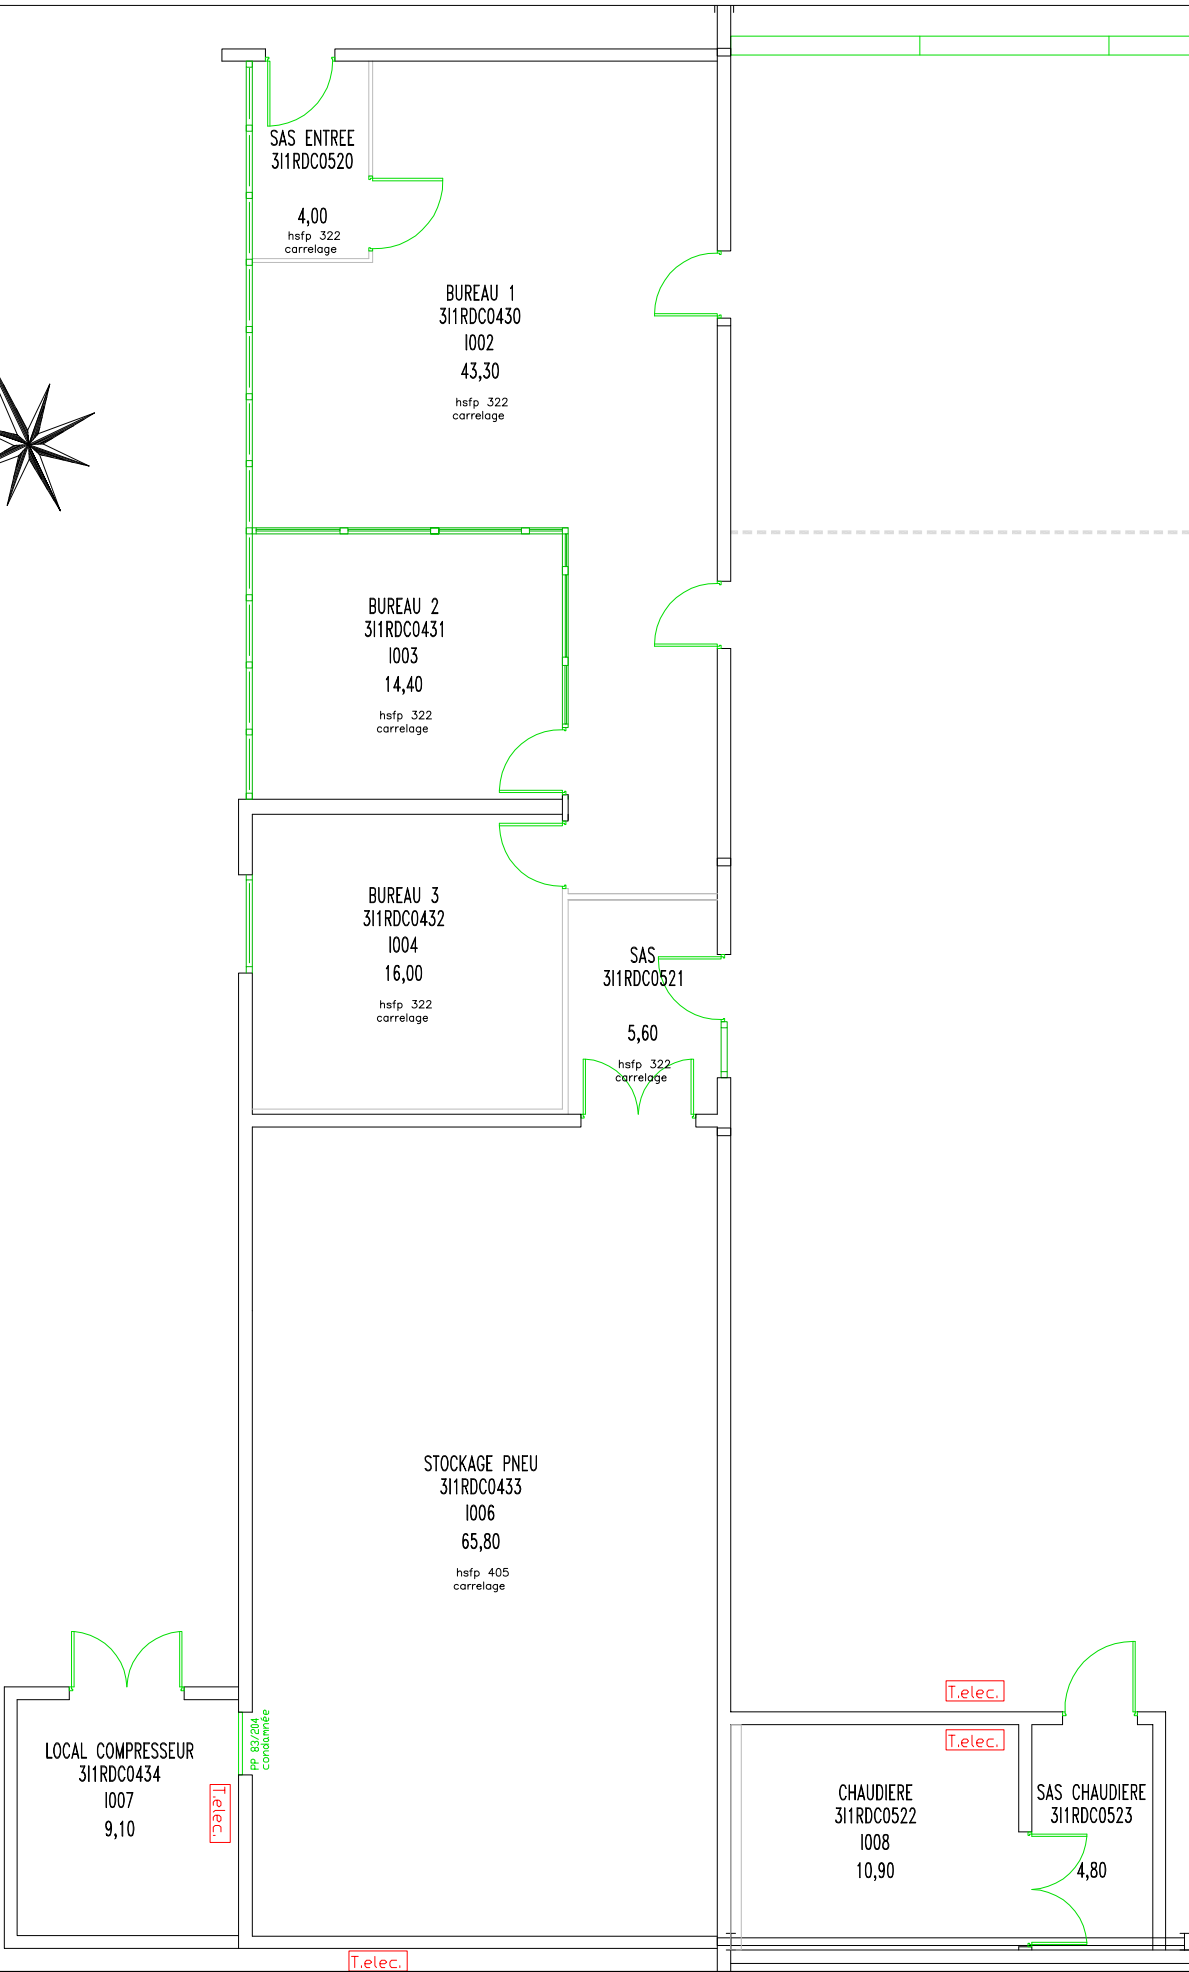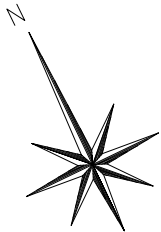

ZONE DE PREPARATION

SAS ENTREE  
311RDC0520

4,00  
hsfp 322  
carrelage

BUREAU 1  
311RDC0430  
1002  
43,30  
hsfp 322  
carrelage

BUREAU 2  
311RDC0431  
1003  
14,40  
hsfp 322  
carrelage

BUREAU 3  
311RDC0432  
1004  
16,00  
hsfp 322  
carrelage

SAS  
311RDC0521

5,60  
hsfp 322  
carrelage

STOCKAGE PNEU  
311RDC0433  
1006  
65,80  
hsfp 405  
carrelage

LOCAL COMPRESSEUR  
311RDC0434  
1007  
9,10

PP 83/234  
Conformité

CHAUDIERE  
311RDC0522  
1008  
10,90

SAS CHAUDIERE  
311RDC0523

4,80

D	10/04/2025	MISE A JOUR I101	ENAC	-	-
C	16/06/2022	MISE A JOUR LOCAUX SURETE	ENAC	-	-
B	04/04/2017	MISE A JOUR	ENAC	-	-
A	20/01/2014	MISE A JOUR	ENAC	-	-
O	16/01/2006	CREATION	ENAC	-	-
IND	DATE	MODIFICATIONS	Dessiné	Contrôle interne	Contrôle externe


## MAGASIN GENERAL I\_RDC


ECHELLE: 1/100

EXTRAIT: 1/3





ENAC CASTELNAUDARY  
Ecole Nationale de l'Aviation Civile  
Route du Mas Saintes Puelles  
BP 1102  
11491 CASTELNAUDARY CEDEX  
Tel: 04.68.94.45.00 / Fax: 04.68.23.32.19  
GPS: 43.310003,1.91823

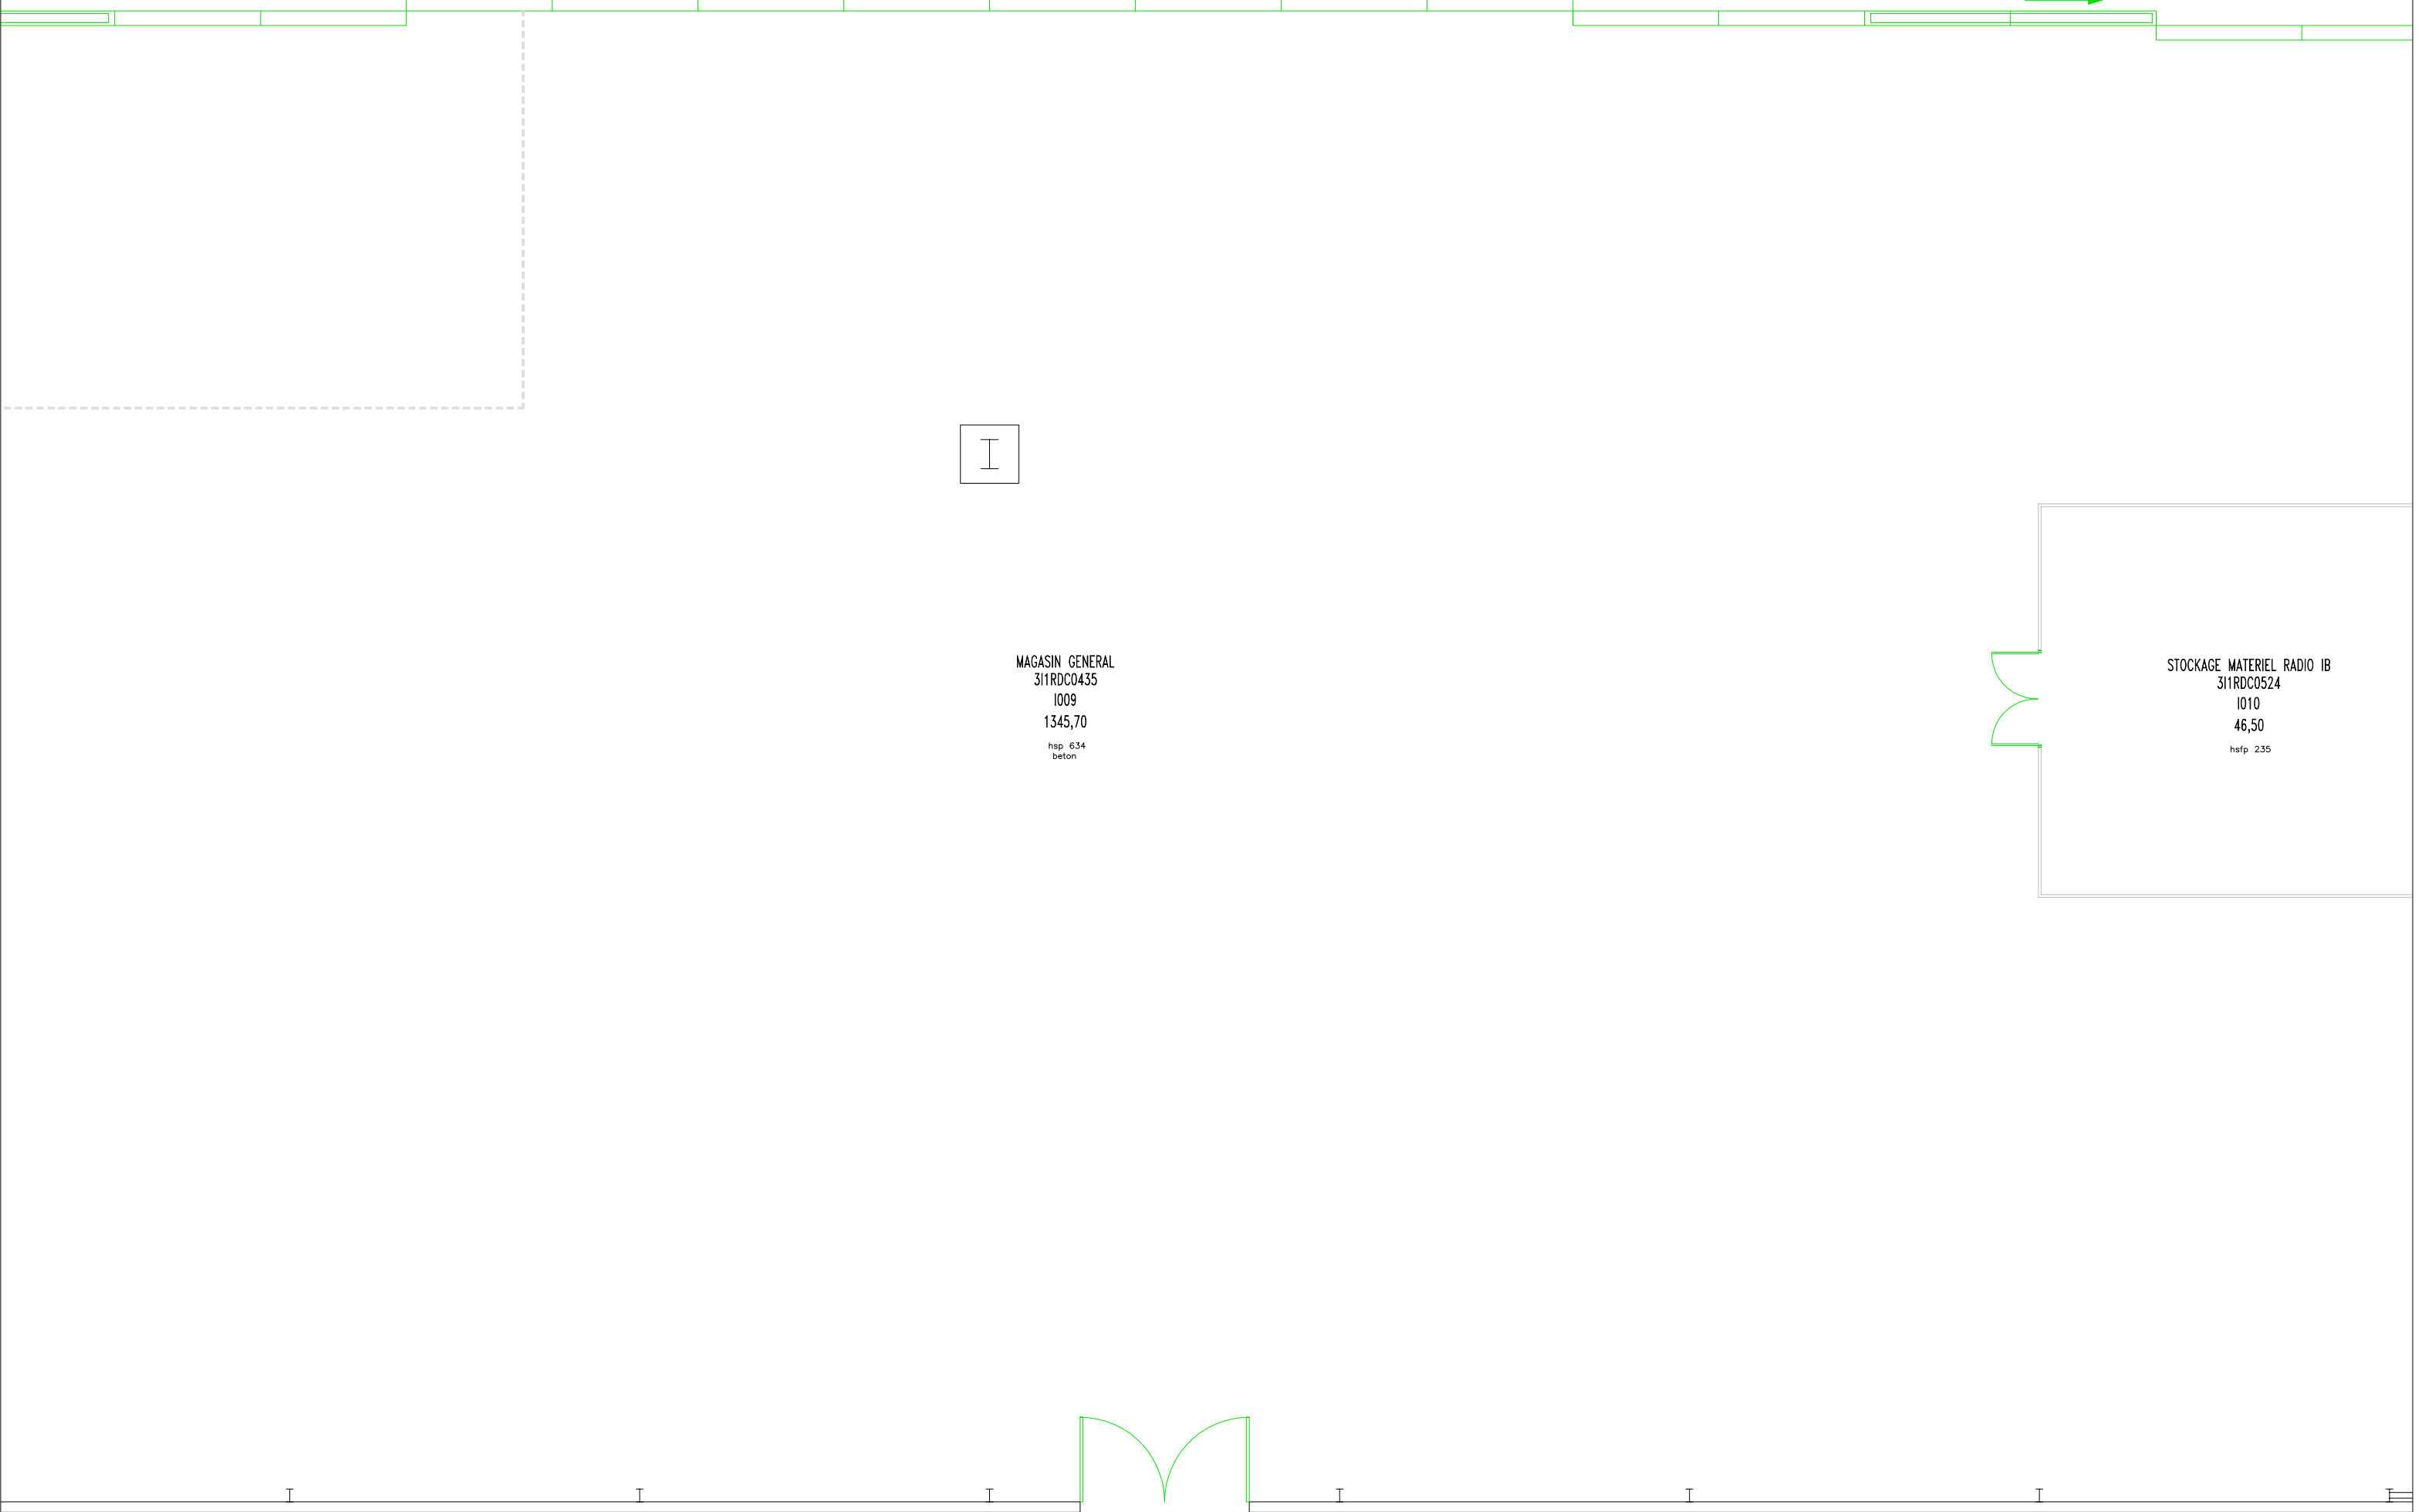


						<div>MAGASIN GENERAL I_RDC -</div>		<div><div>1ère école aéronautique européenne</div><div>ENAC CASTELNAUDARY</div><div>Ecole Nationale de l'Aviation Civile</div><div>Route du Mas Saintes Puelles</div><div>BP 1102</div><div>11491 CASTELNAUDARY CEDEX</div><div>Tel: 04.68.94.45.00 / Fax: 04.68.23.32.19</div><div>GPS: 43.310003,1.91823</div></div>	
D	10/04/2025	MISE A JOUR I101	ENAC	-	-				
C	16/06/2022	MISE A JOUR LOCAUX SURETE	ENAC	-	-				
B	04/04/2017	MISE A JOUR	ENAC	-	-				
A	20/01/2014	MISE A JOUR	ENAC	-	-				
0	16/01/2006	CREATION	ENAC	-	-				
IND	DATE	MODIFICATIONS	Dessiné	Contrôle interne	Contrôle externe	ECHELLE: 1/100		EXTRAIT: 2/3	



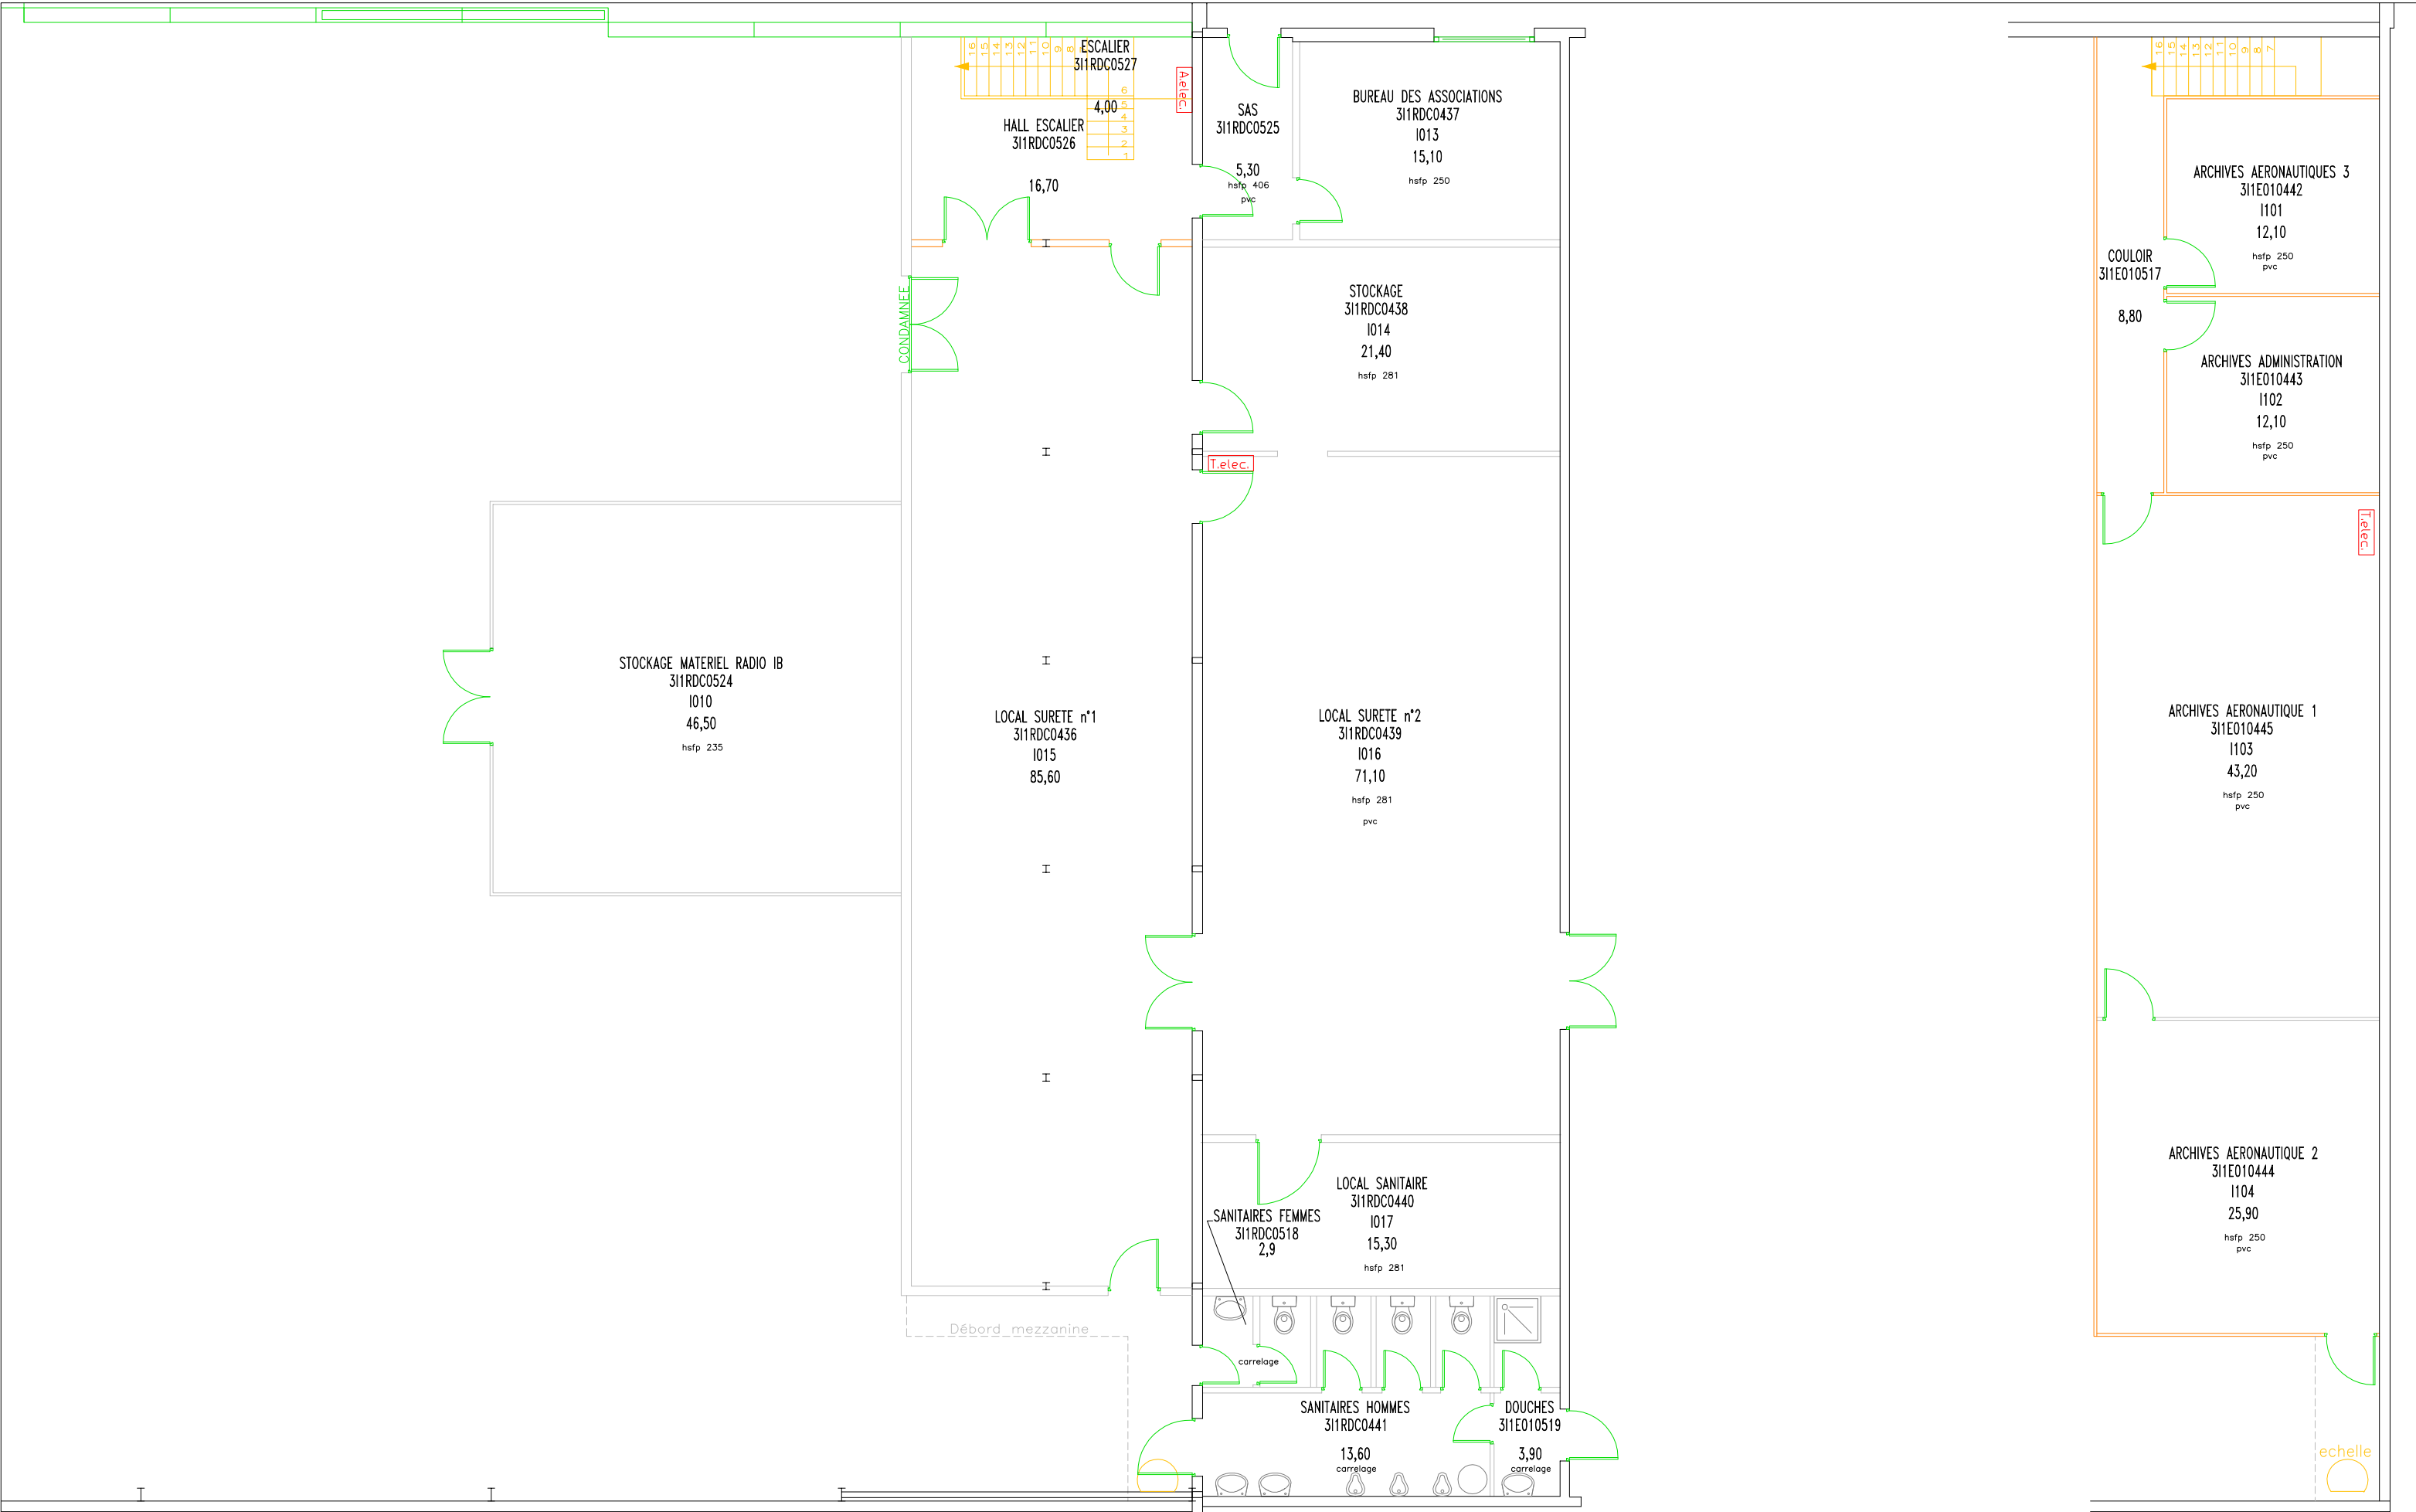


						<div>MAGASIN GENERAL I_RDC</div> <div>-</div>		<div><div>1<sup>ère</sup> école aéronautique européenne</div><div>ENAC CASTELNAUDARY</div><div>Ecole Nationale de l'Aviation Civile</div><div>Route du Mas Saintes Puelles</div><div>BP 1102</div><div>11491 CASTELNAUDARY CEDEX</div><div>Tel: 04.68.94.45.00 / Fax: 04.68.23.32.19</div><div>GPS: 43.310003,1.91823</div></div>	
D	10/04/2025	MISE A JOUR I101	ENAC	-	-				
C	16/06/2022	MISE A JOUR LOCAUX SURETE	ENAC	-	-				
B	04/04/2017	MISE A JOUR	ENAC	-	-				
A	20/01/2014	MISE A JOUR	ENAC	-	-				
O	16/01/2006	CREATION	ENAC	-	-				
IND	DATE	MODIFICATIONS	Dessiné	Contrôle interne	Contrôle externe	ECHELLE: 1/100		EXTRAIT: 3/3	

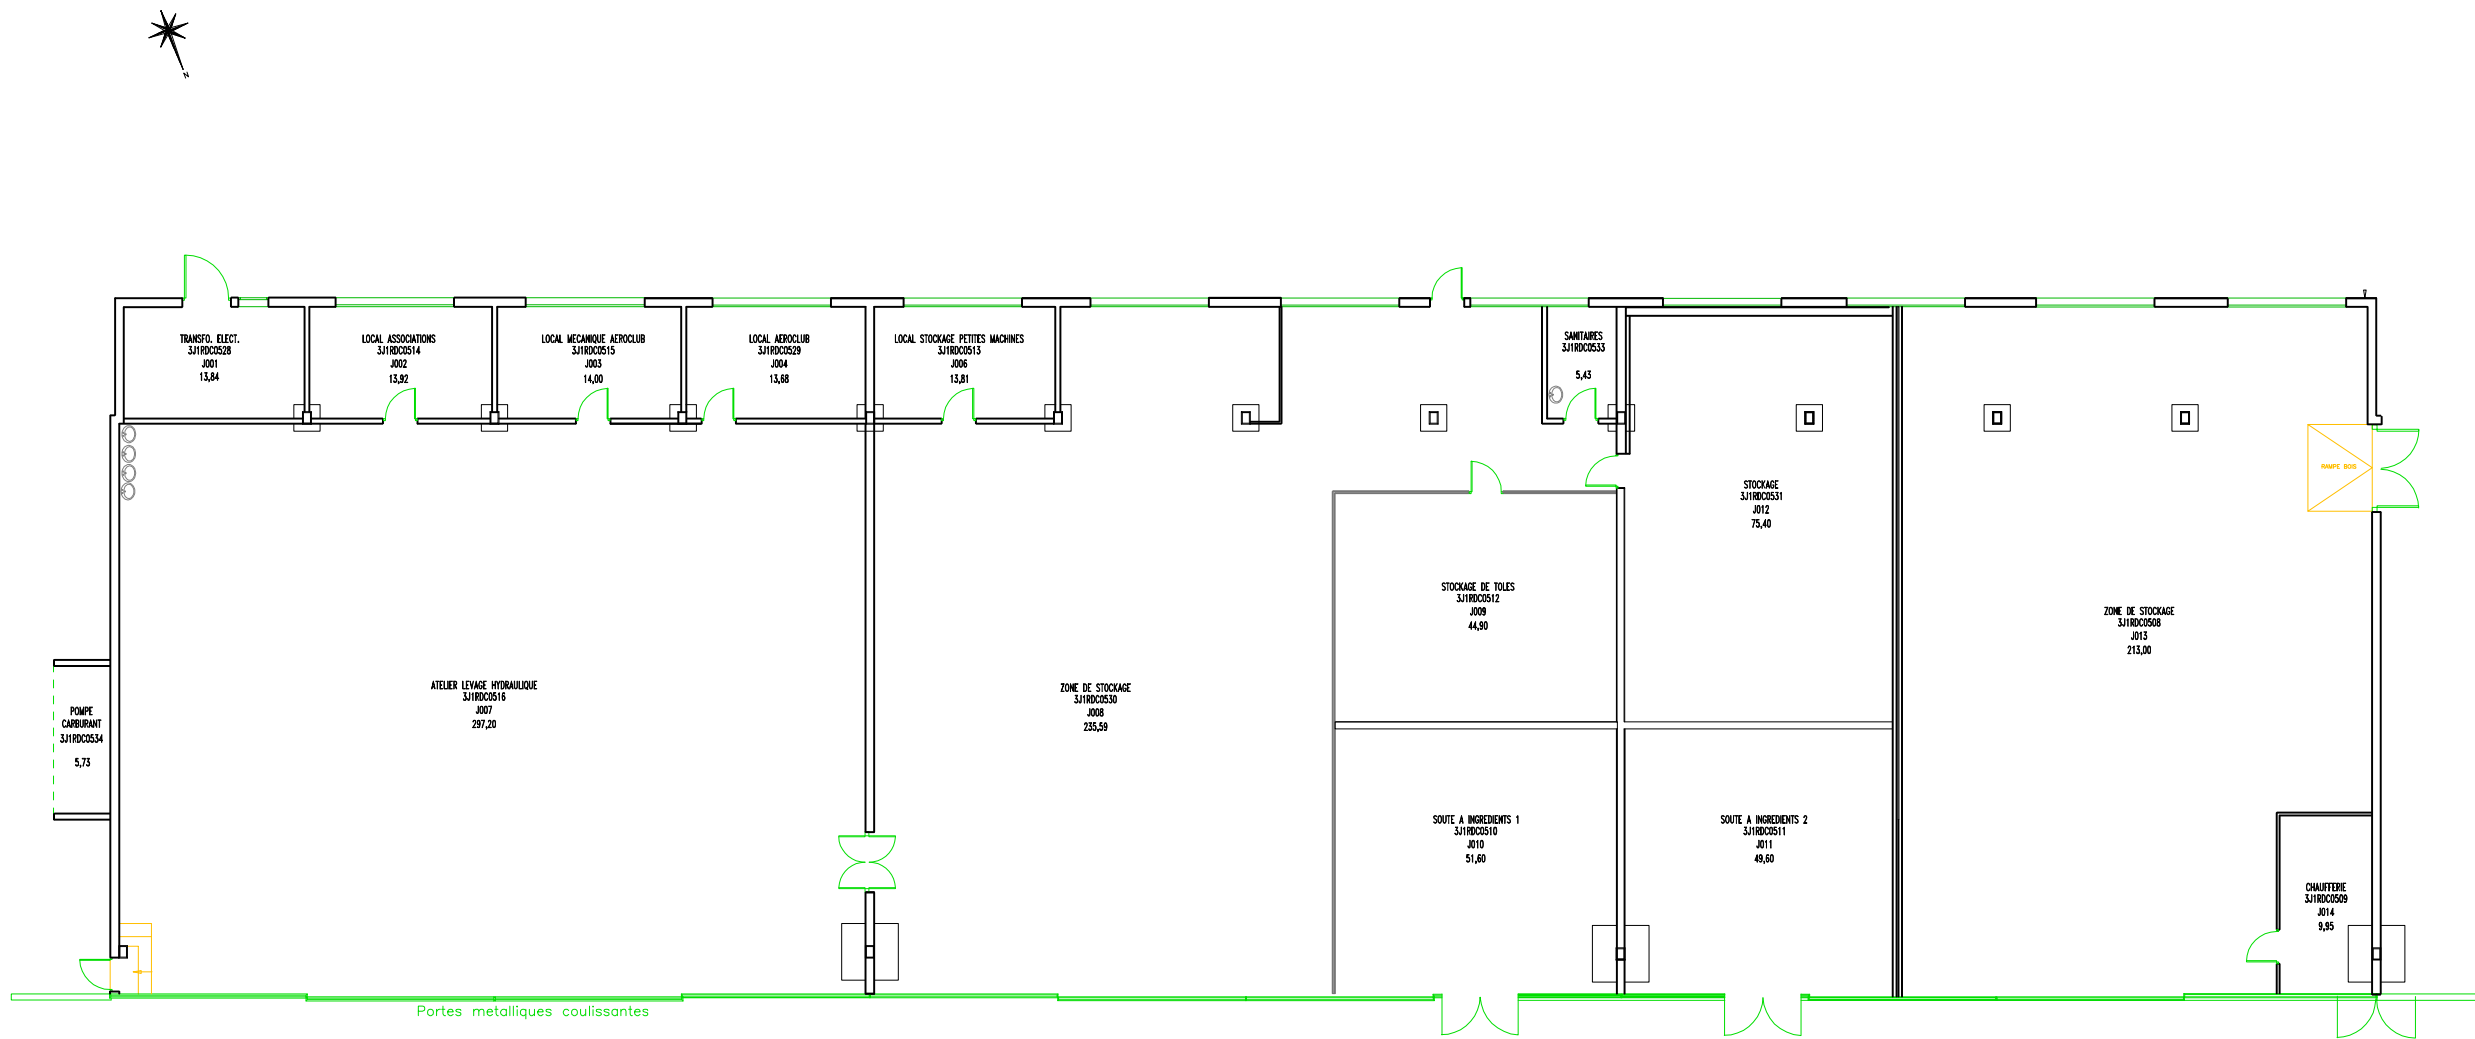

C	28/03/2025	SUPP J005	ENAC	-	-
B	04/04/2017	MISE A JOUR	ENAC	-	-
A	21/01/2014	MISE A JOUR	ENAC	-	-
0	19/01/2012	CREATION	ENAC	-	-
IND	DATE	MODIFICATIONS	Dessiné	Contrôle interne	Contrôle externe

ROUMEAS  
J1\_RDC

ECHELLE: 1/200

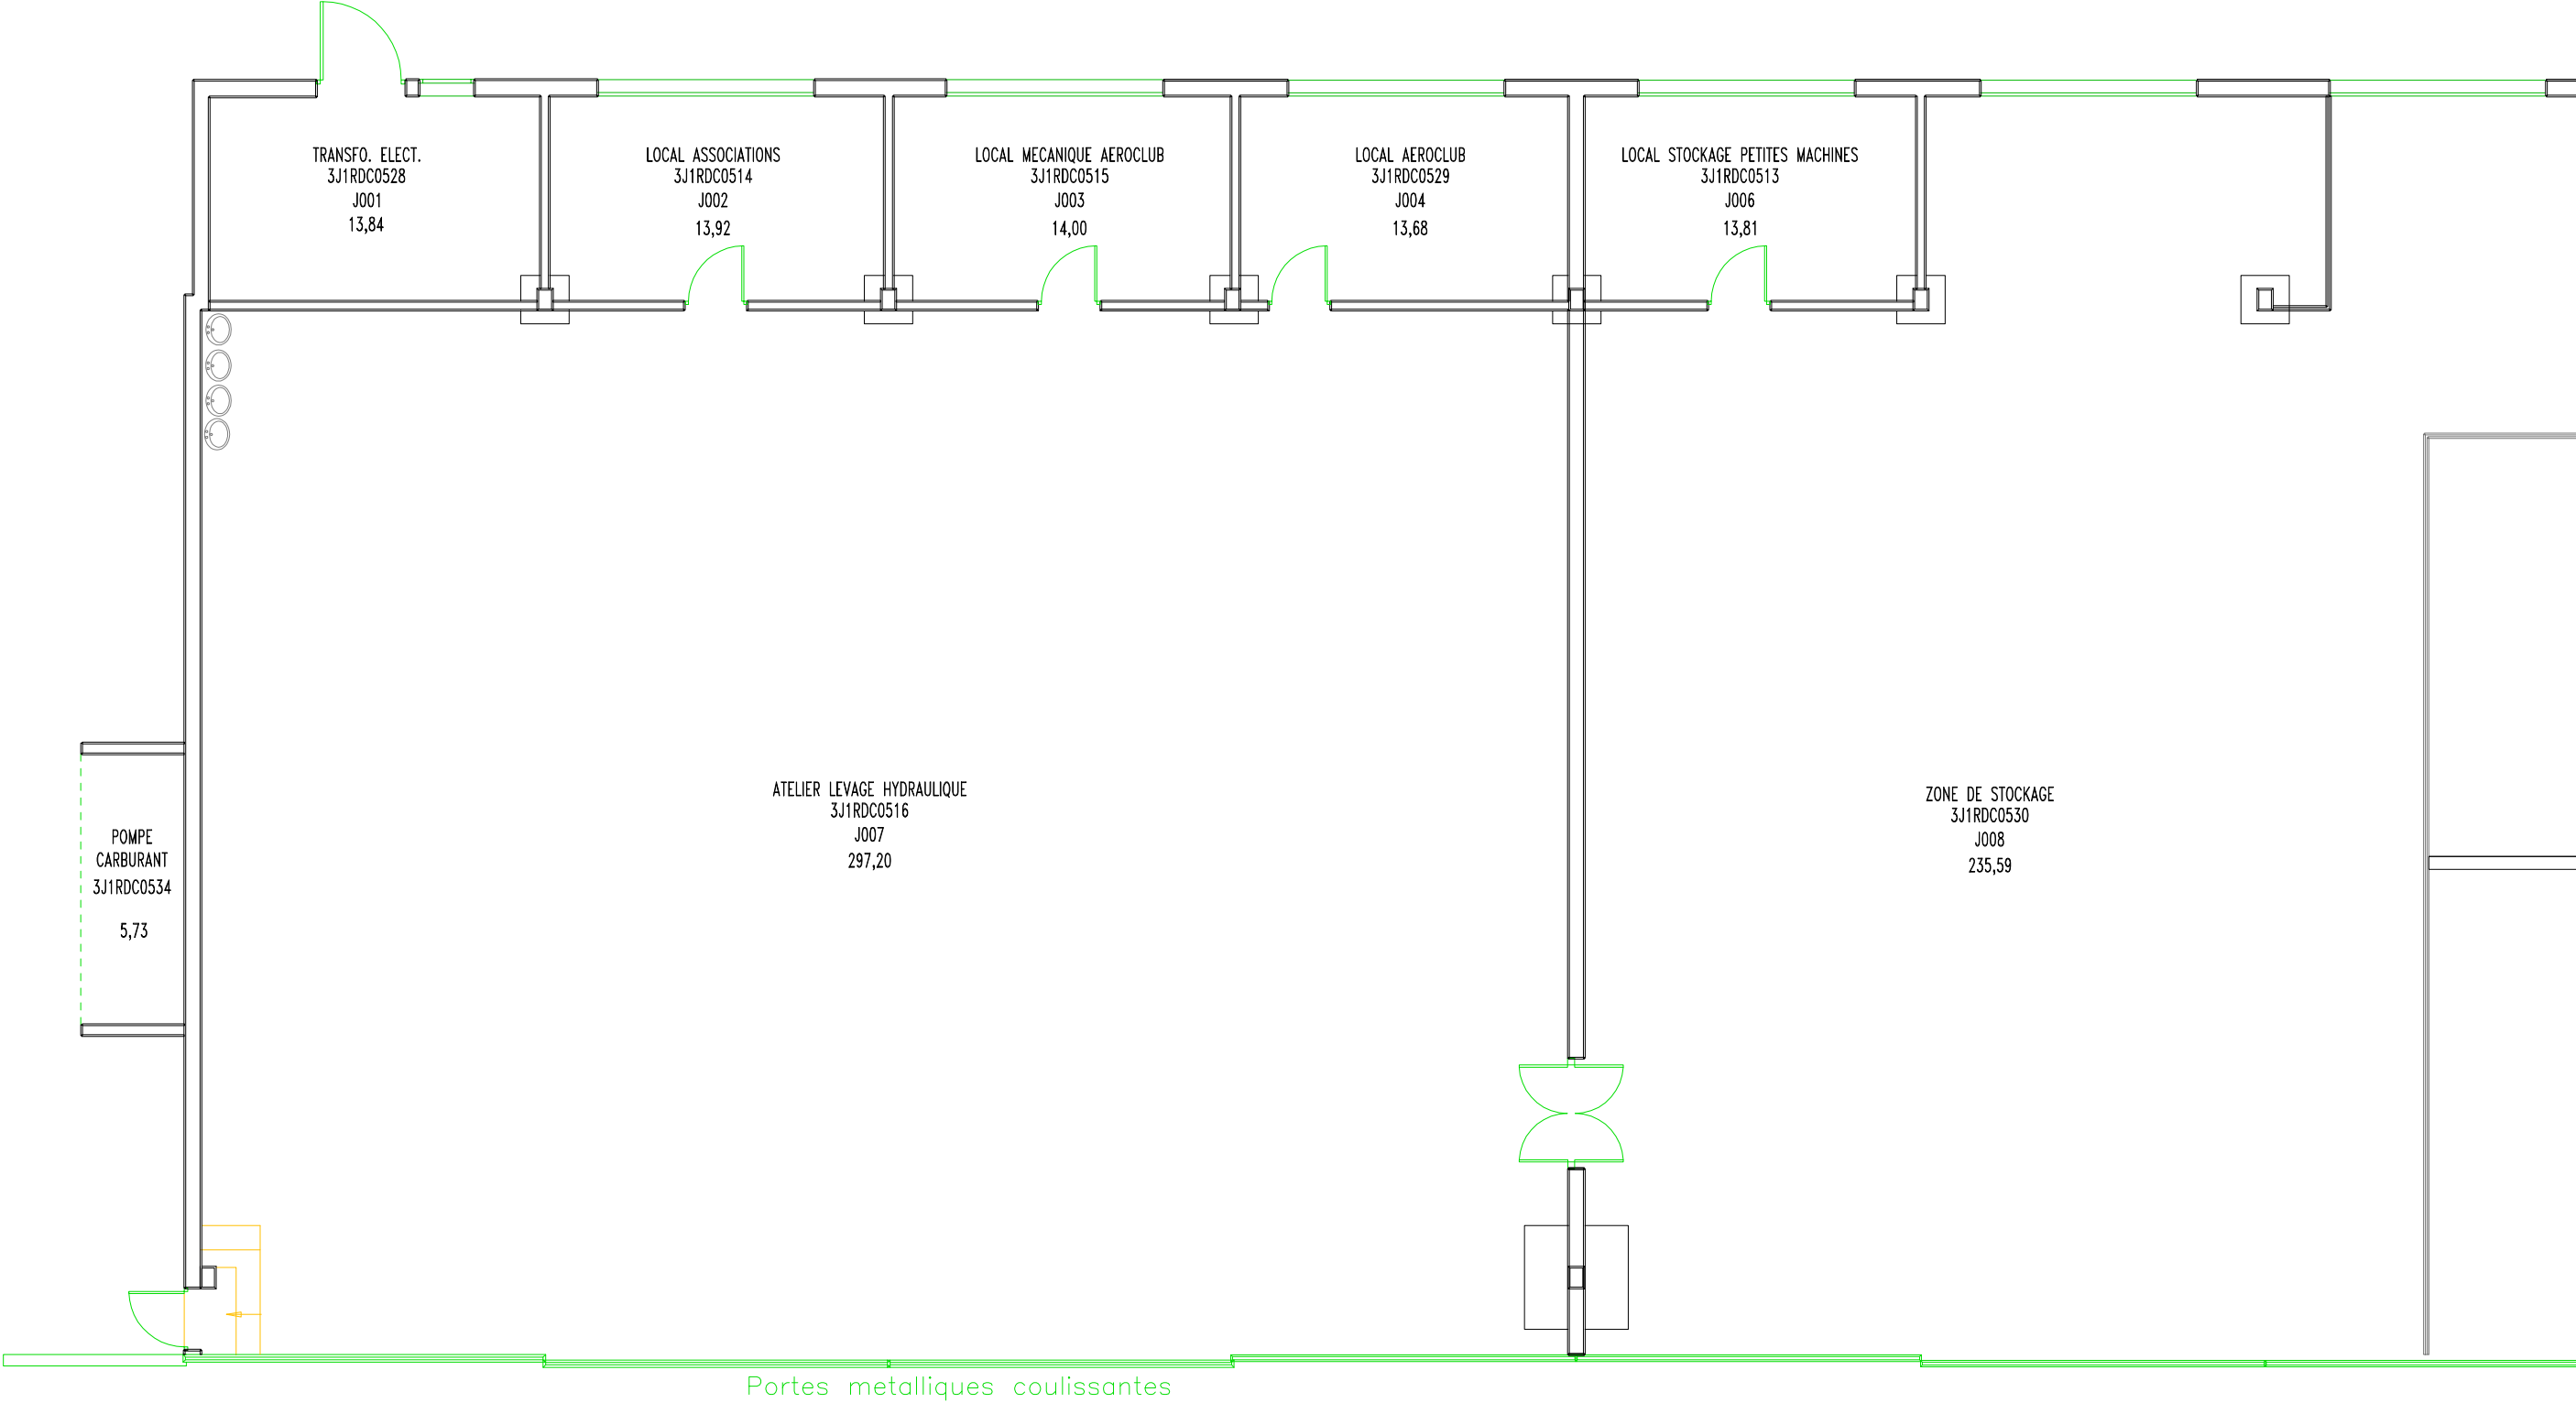


C	28/03/2025	SUPP J005	ENAC	-	-
B	04/04/2017	MISE A JOUR	ENAC	-	-
A	21/01/2014	MISE A JOUR	ENAC	-	-
0	19/01/2012	CREATION	ENAC	-	-
IND	DATE	MODIFICATIONS	Dessiné	Contrôle interne	Contrôle externe

ROUMEAS  
J1\_RDC

ECHELLE: 1/100

EXTRAIT: 1/2

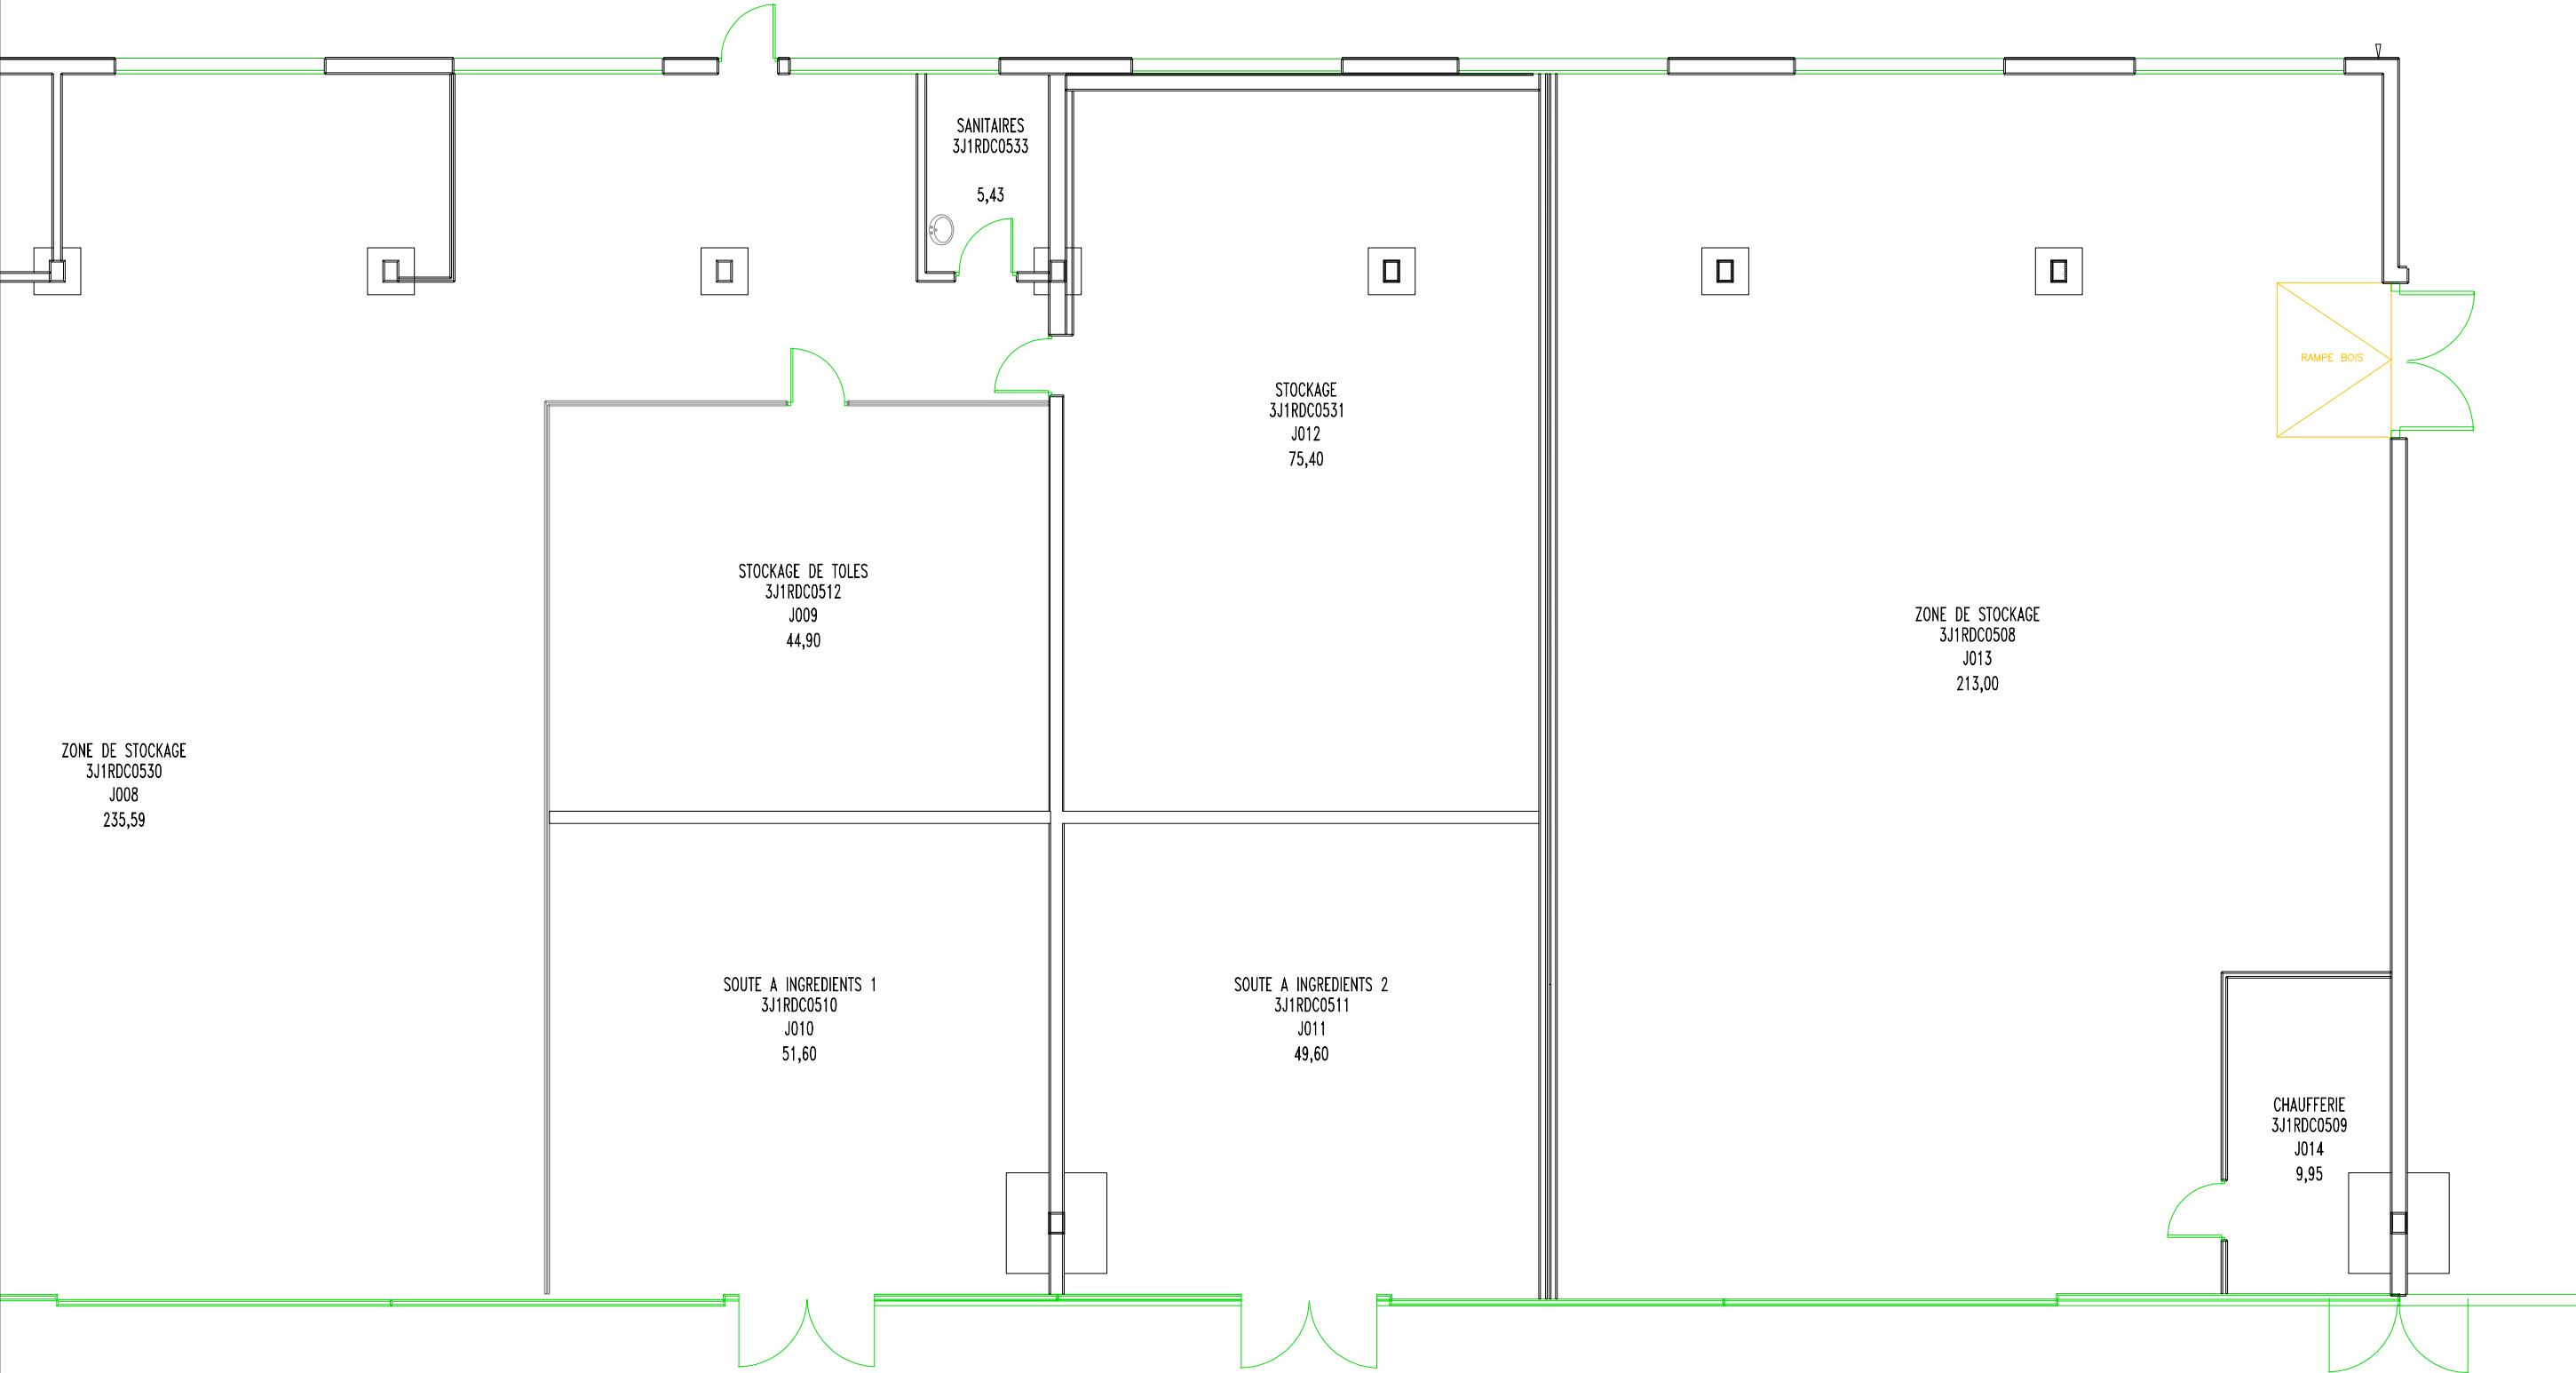

C	28/03/2025	SUPP J005	ENAC	-	-
B	04/04/2017	MISE A JOUR	ENAC	-	-
A	21/01/2014	MISE A JOUR	ENAC	-	-
O	19/01/2012	CREATION	ENAC	-	-
IND	DATE	MODIFICATIONS	Dessiné	Contrôle interne	Contrôle externe

ROUMEAS  
J1\_RDC

ECHELLE: 1/100

EXTRAIT: 2/2