


							<h1 style="text-align: center;">PLAN DE MASSE</h1> <h2 style="text-align: center;">ENAC GRENOBLE</h2> <h3 style="text-align: center;">CENTRE DE FORMATION</h3>		 <p>ère école aéronautique européenne</p> <p>ENAC GRENOBLE Ecole Nationale de l'Aviation Civile 109 Av. Roland Garros 38590 Saint-Etienne-de-Saint-Geoirs Tél: 04 74 54 69 00 GPS: 45,35995458646555, 5,340511031940137</p>
0	11/01/2023	CREATION	ENAC	-	-				
IND	DATE	MODIFICATIONS	Dessiné	Contrôle interne	Contrôle externe	ECHELLE: 1/750			

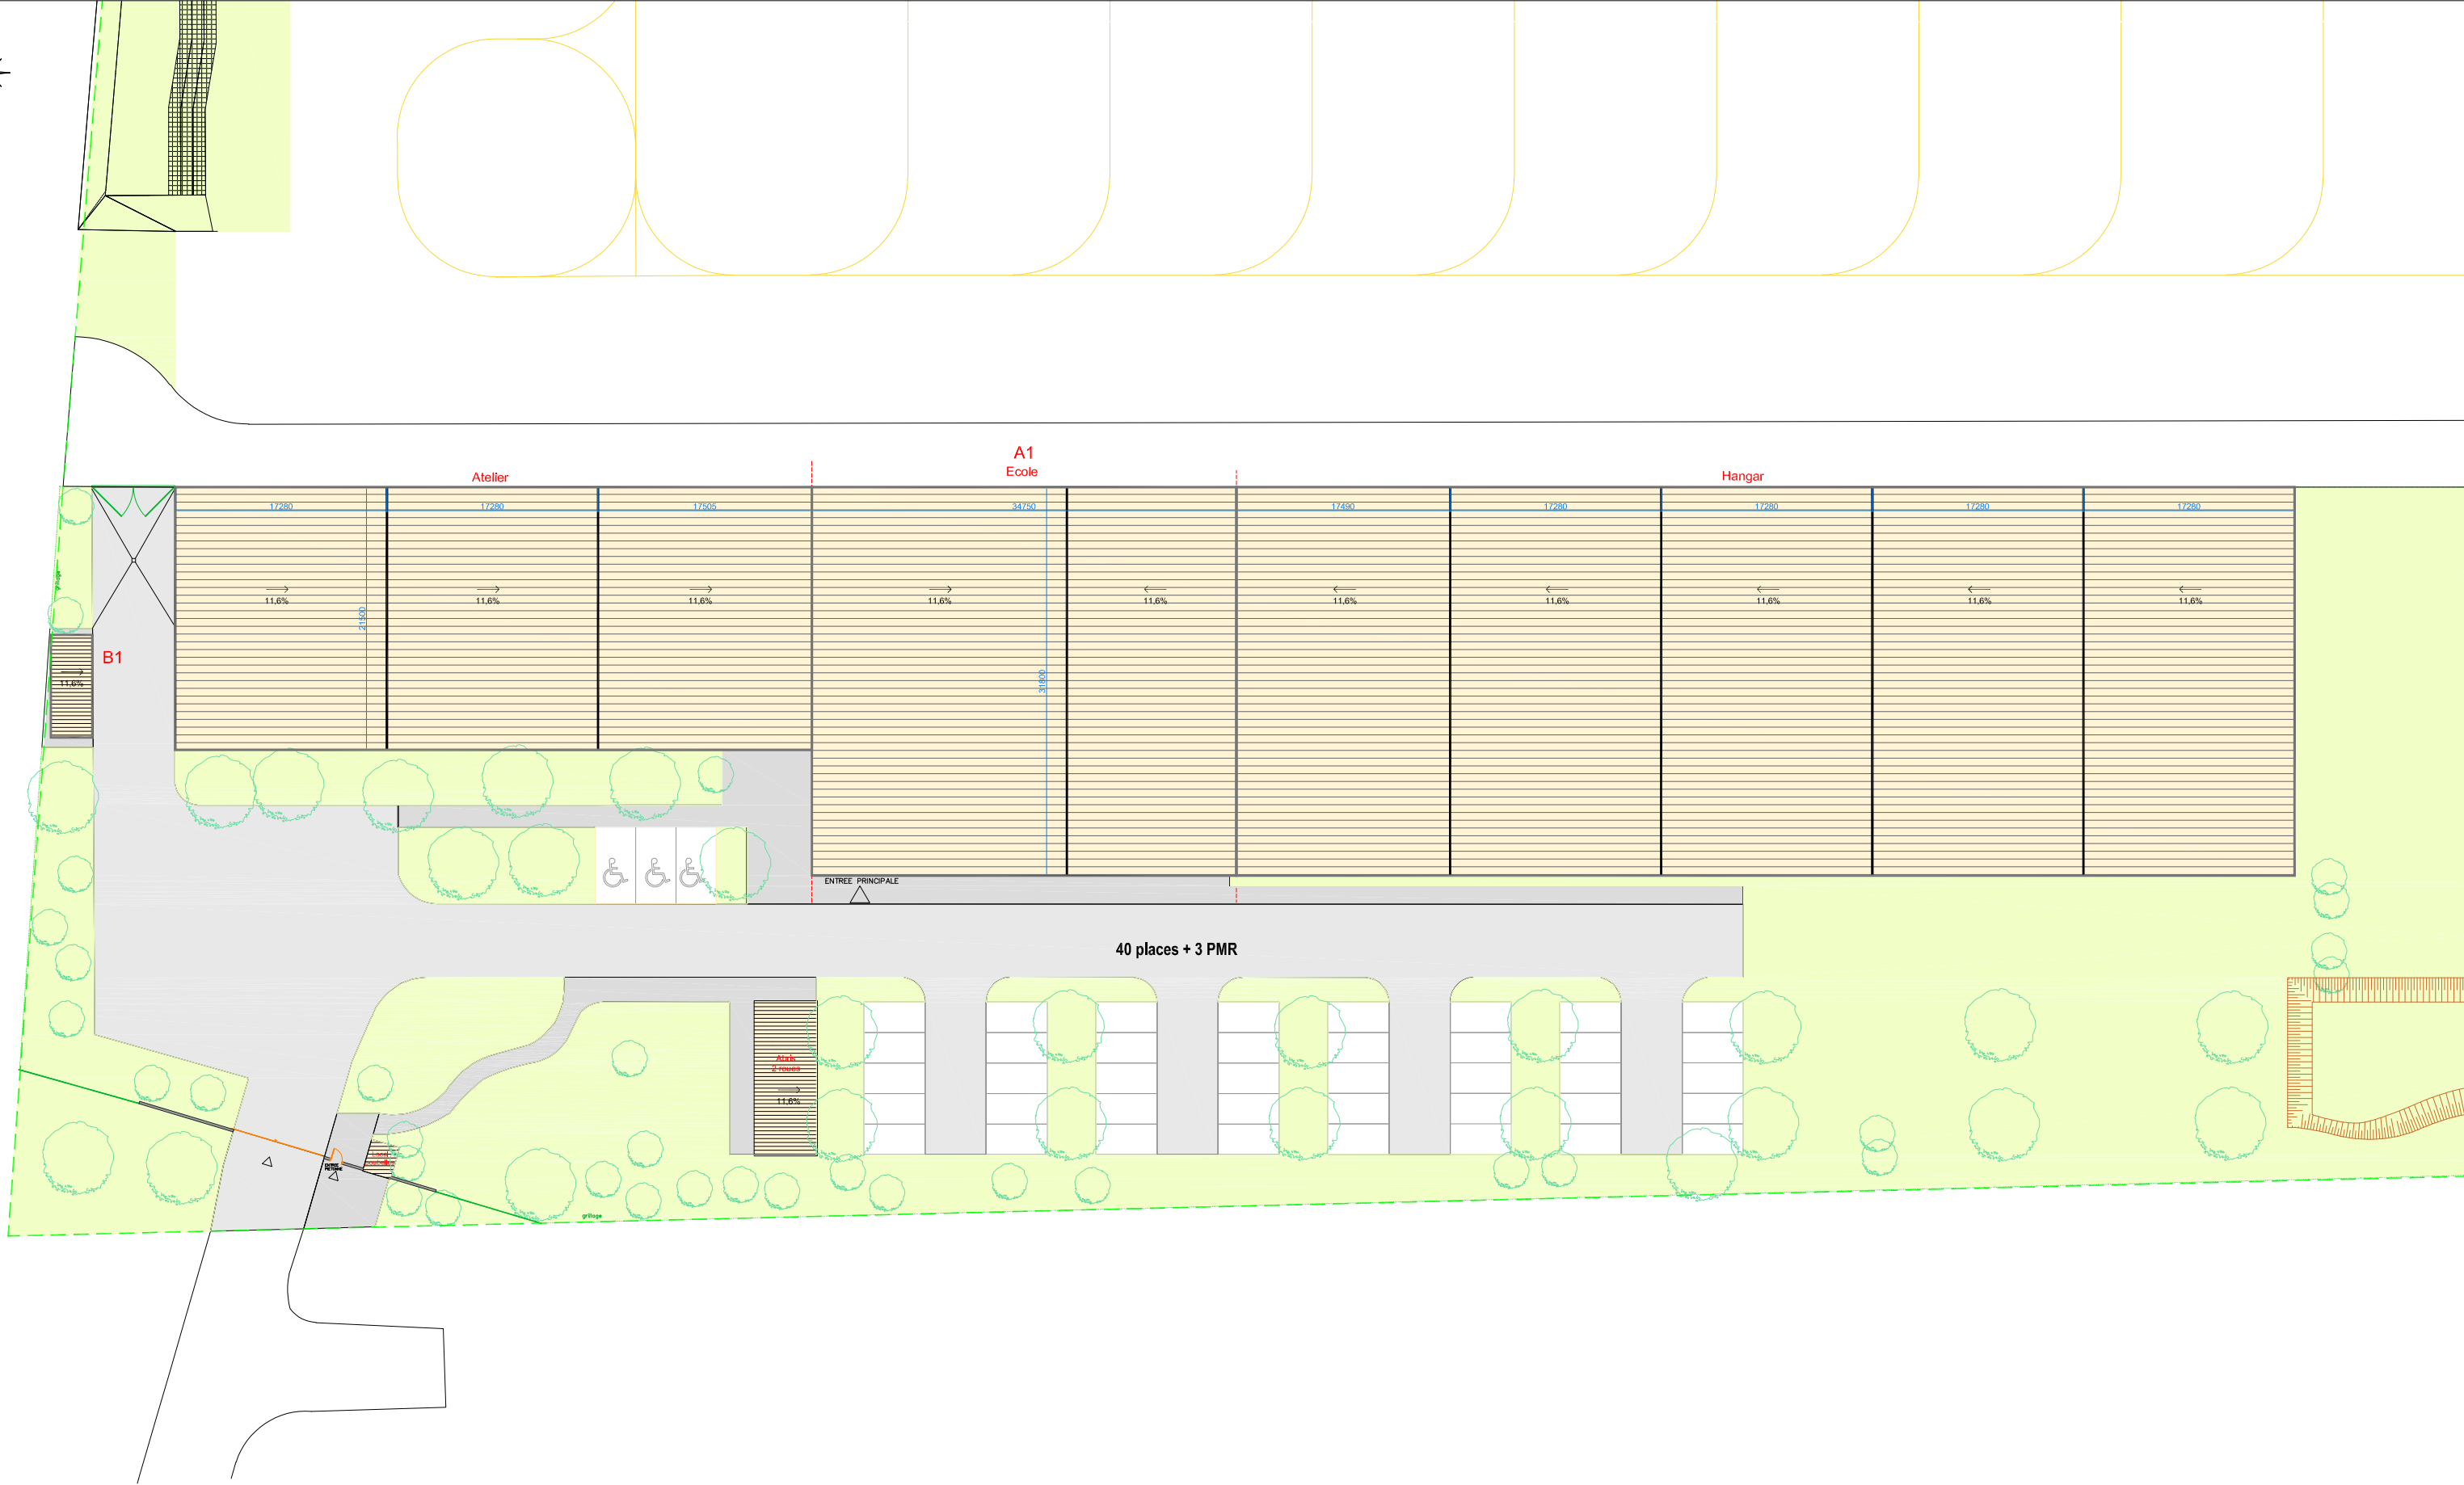

0	11/01/2023	CREATION	ENAC	-	-
IND	DATE	MODIFICATIONS	Dessiné	Contrôle interne	Contrôle externe

# PLAN DE MASSE

## ENAC GRENOBLE

### CENTRE DE FORMATION

ECHELLE: 1/500




ENAC GRENOBLE  
Ecole Nationale de l'Aviation Civile  
109 Av. Roland Garros  
38590 Saint-Etienne-de-Saint-Geoirs  
Tel: 04 74 54 69 00  
GPS: 45.35995458546555, 5.340511031940137

RDC




bat B

bat A

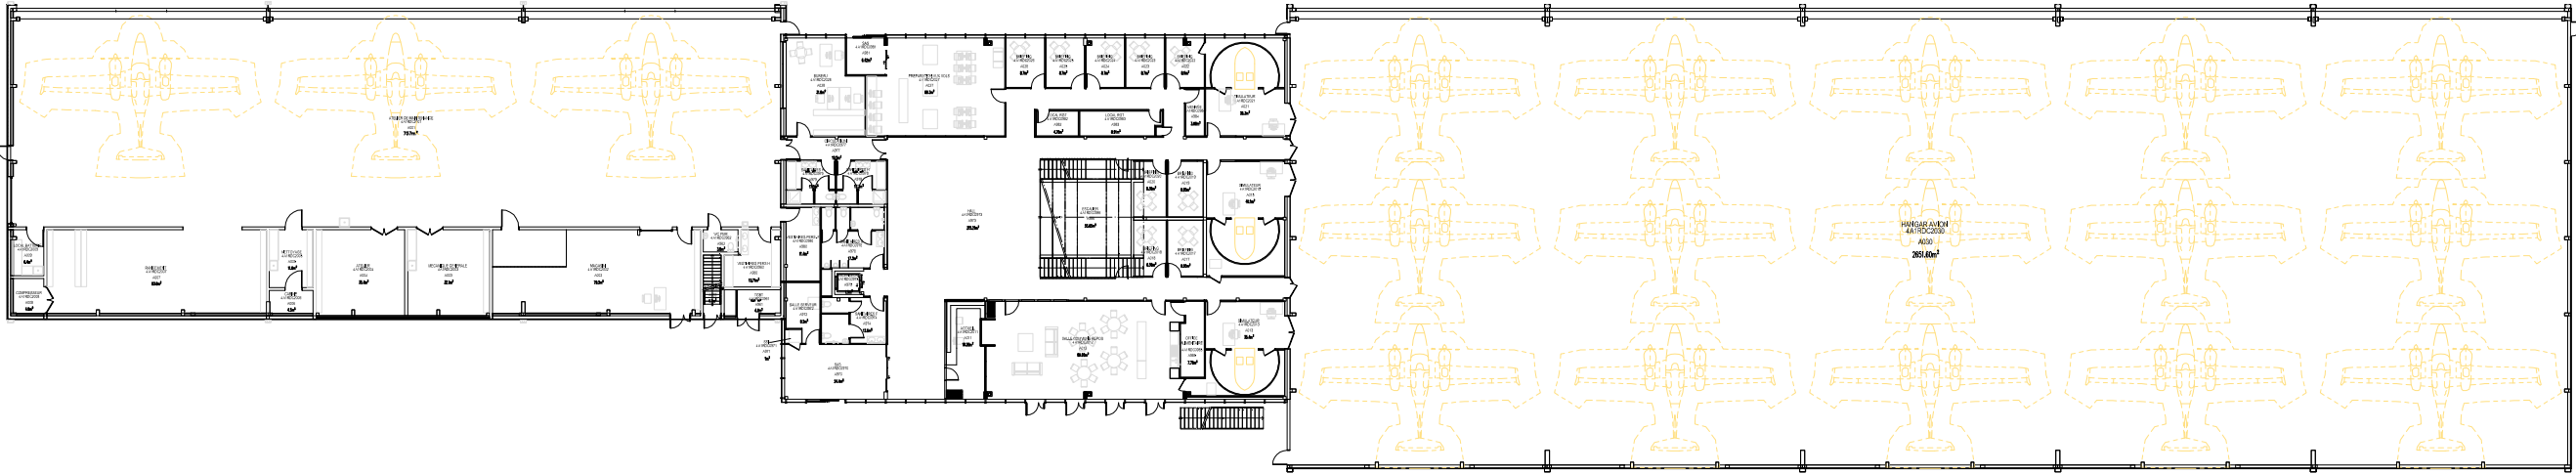

R+1

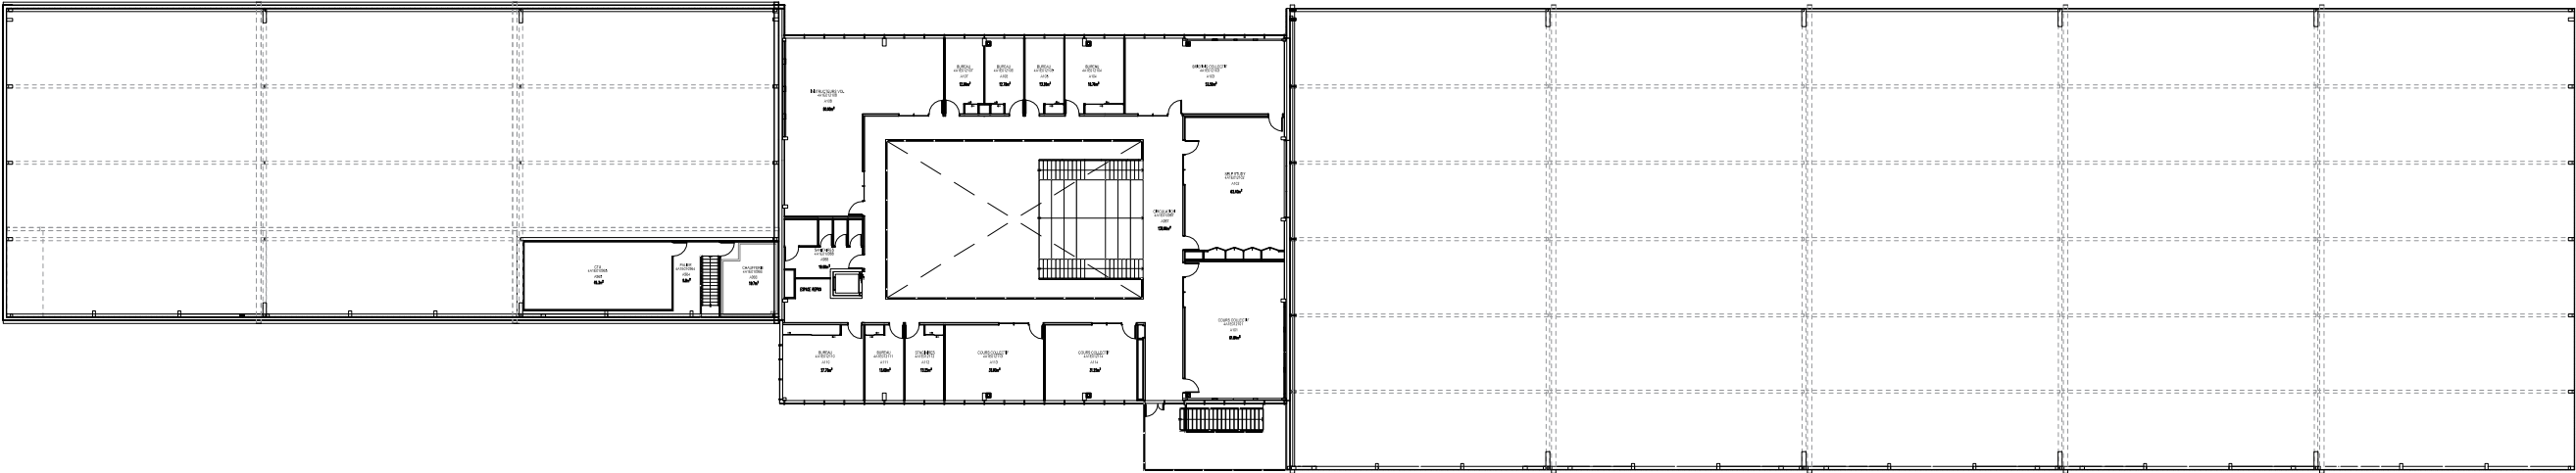

A	24/06/2025	SALLE SIMU A021	ENAC	-	-
0	11/01/2023	CREATION	ENAC	-	-
IND	DATE	MODIFICATIONS	Dessiné	Contrôle interne	Contrôle externe

PLAN DE MASSE

ENAC GRENOBLE

CENTRE DE FORMATION

ECHELLE: 1/500



1ère école aéronautique européenne

ENAC GRENOBLE


Ecole Nationale de l'Aviation Civile

109 Av. Roland Garros


38590 Saint-Étienne-de-Saint-Geoirs


Tel: 04 74 54 69 00

GPS: 45.35995458546555, 5.340511031940137

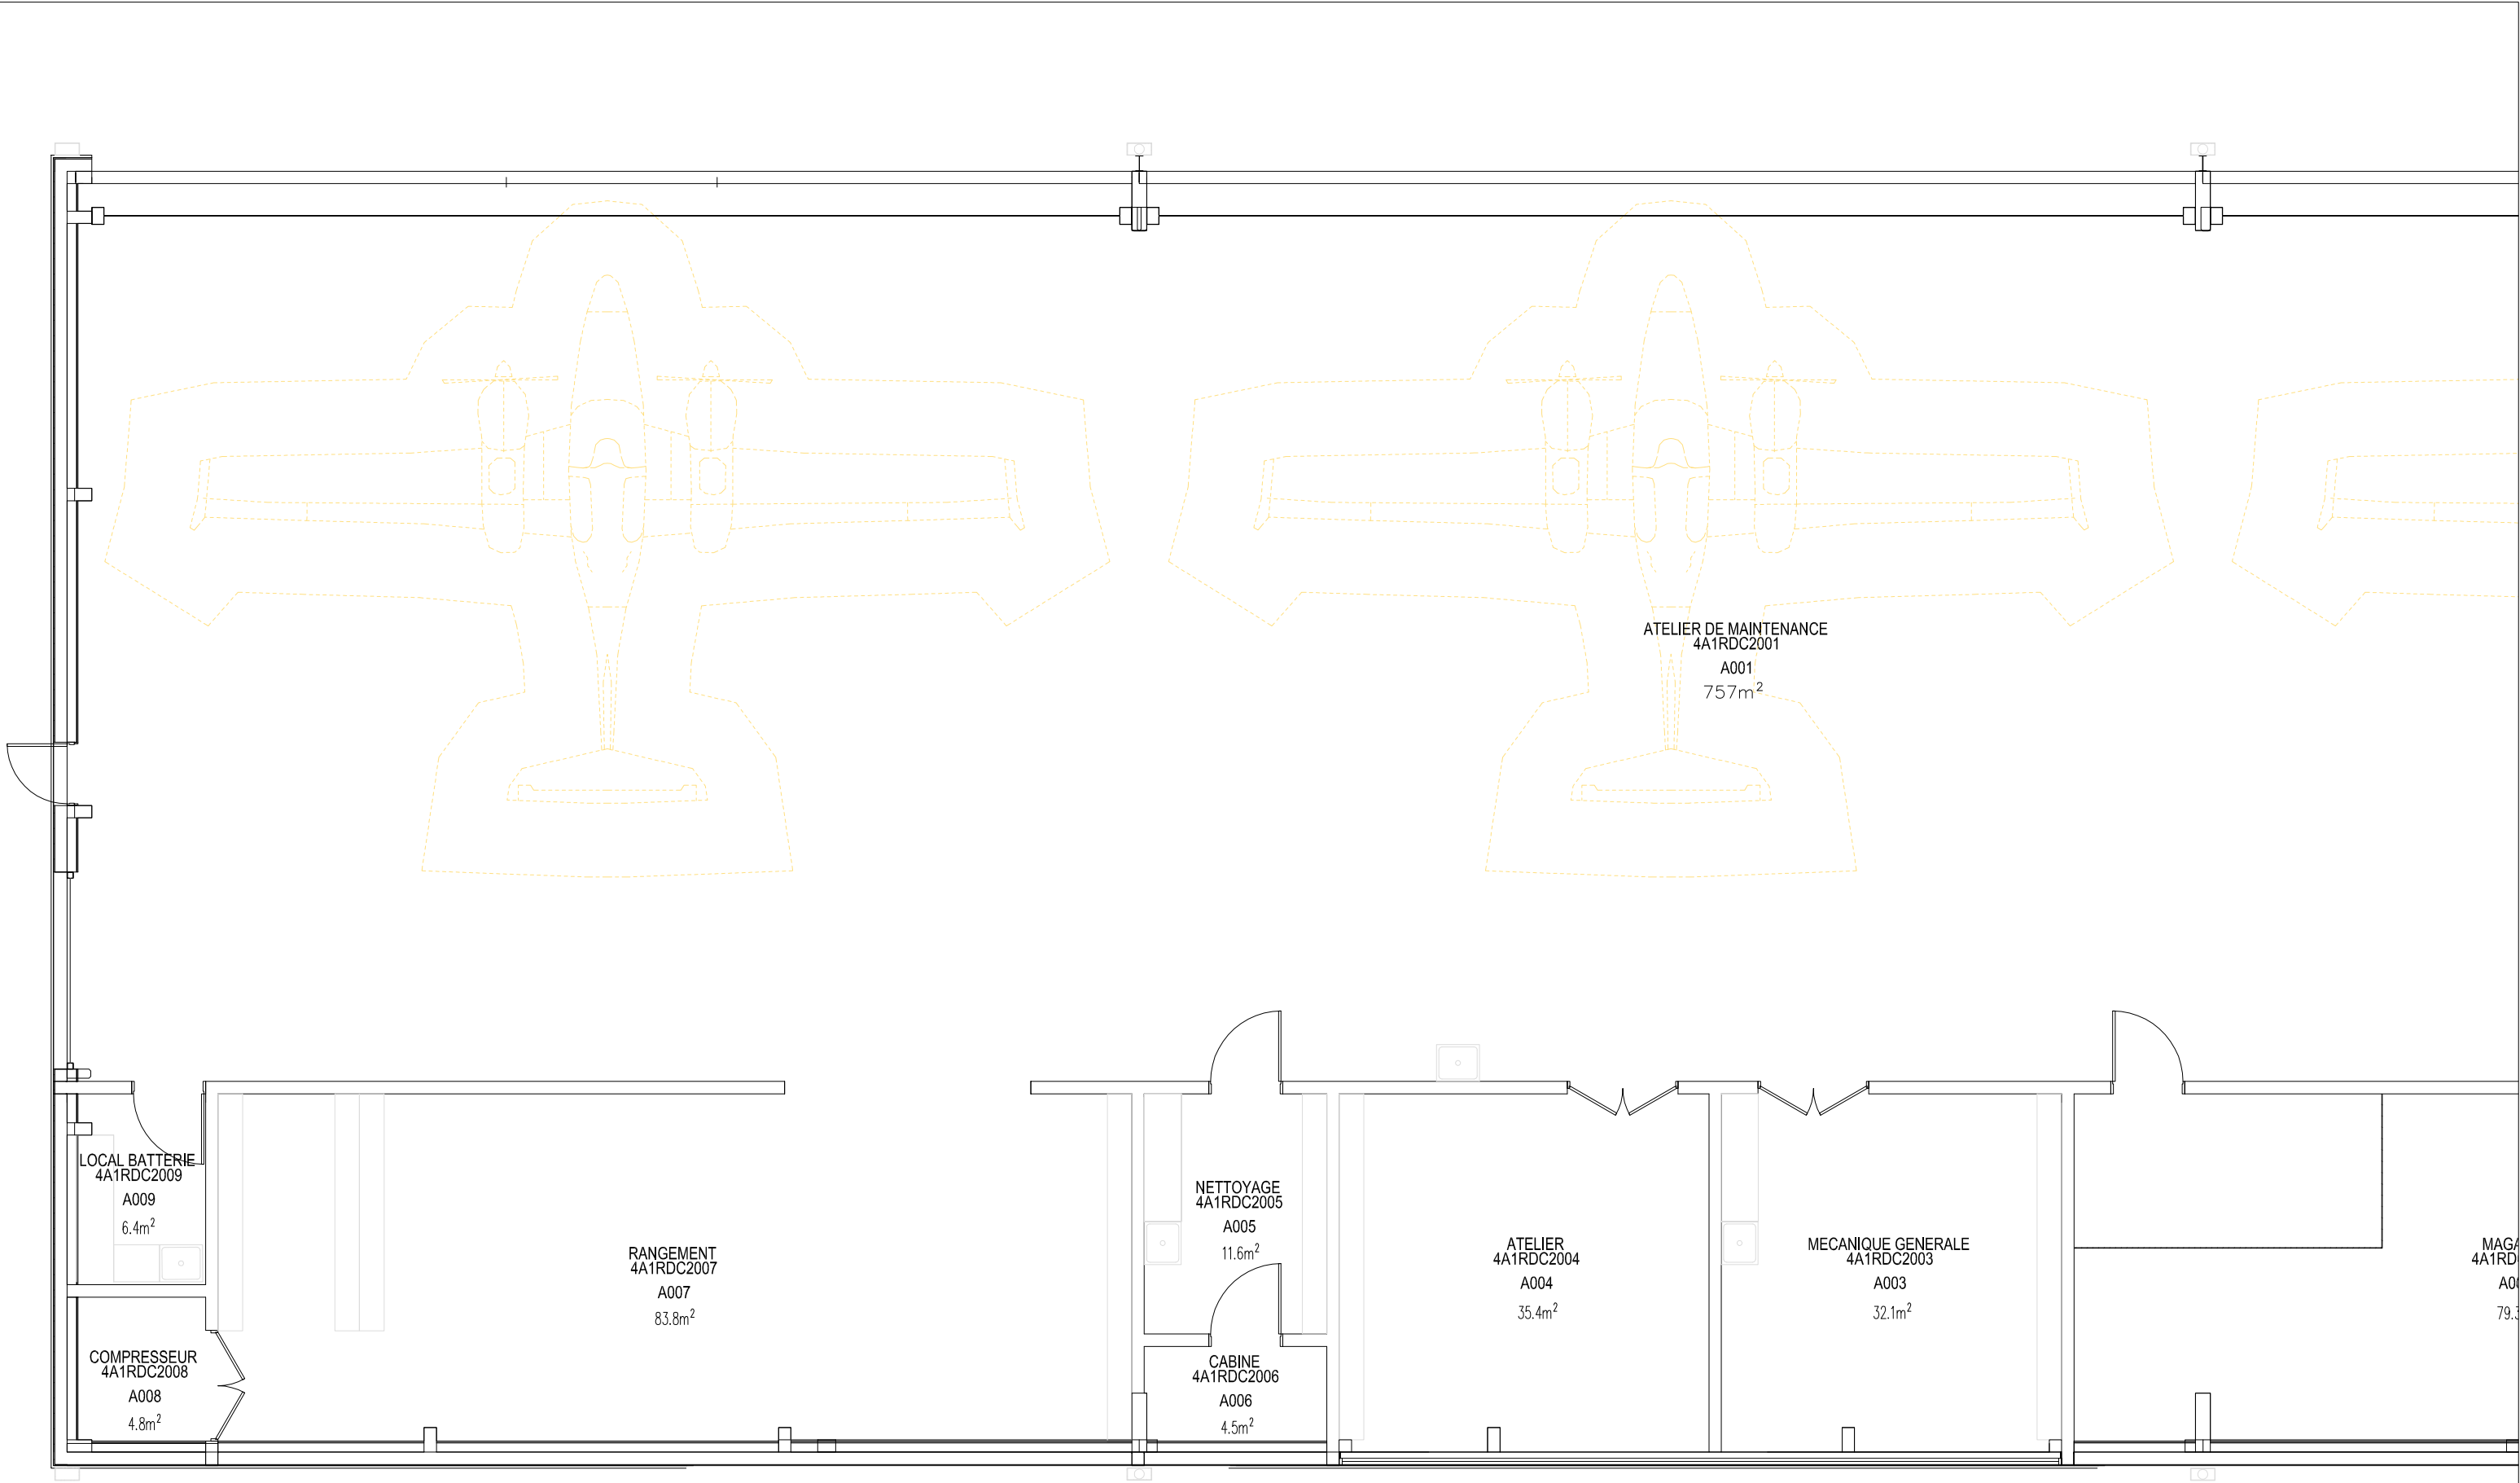

						<h1>ATELIER A1_RDC</h1>	 Ecole Nationale de l'Aviation Civile 109 Av. Roland Garros 38590 Saint-Etienne-de-Saint-Geoirs Tel: 04 74 54 69 00 GPS: 45.35995458546565, 5.340511031940137
A	24/06/2025	SALLE SIMU A021	ENAC	-	-	ECHELLE: 1/200	
0	11/01/2023	CREATION	ENAC	-	-		
IND	DATE	MODIFICATIONS	Dessiné	Contrôle interne	Contrôle externe		

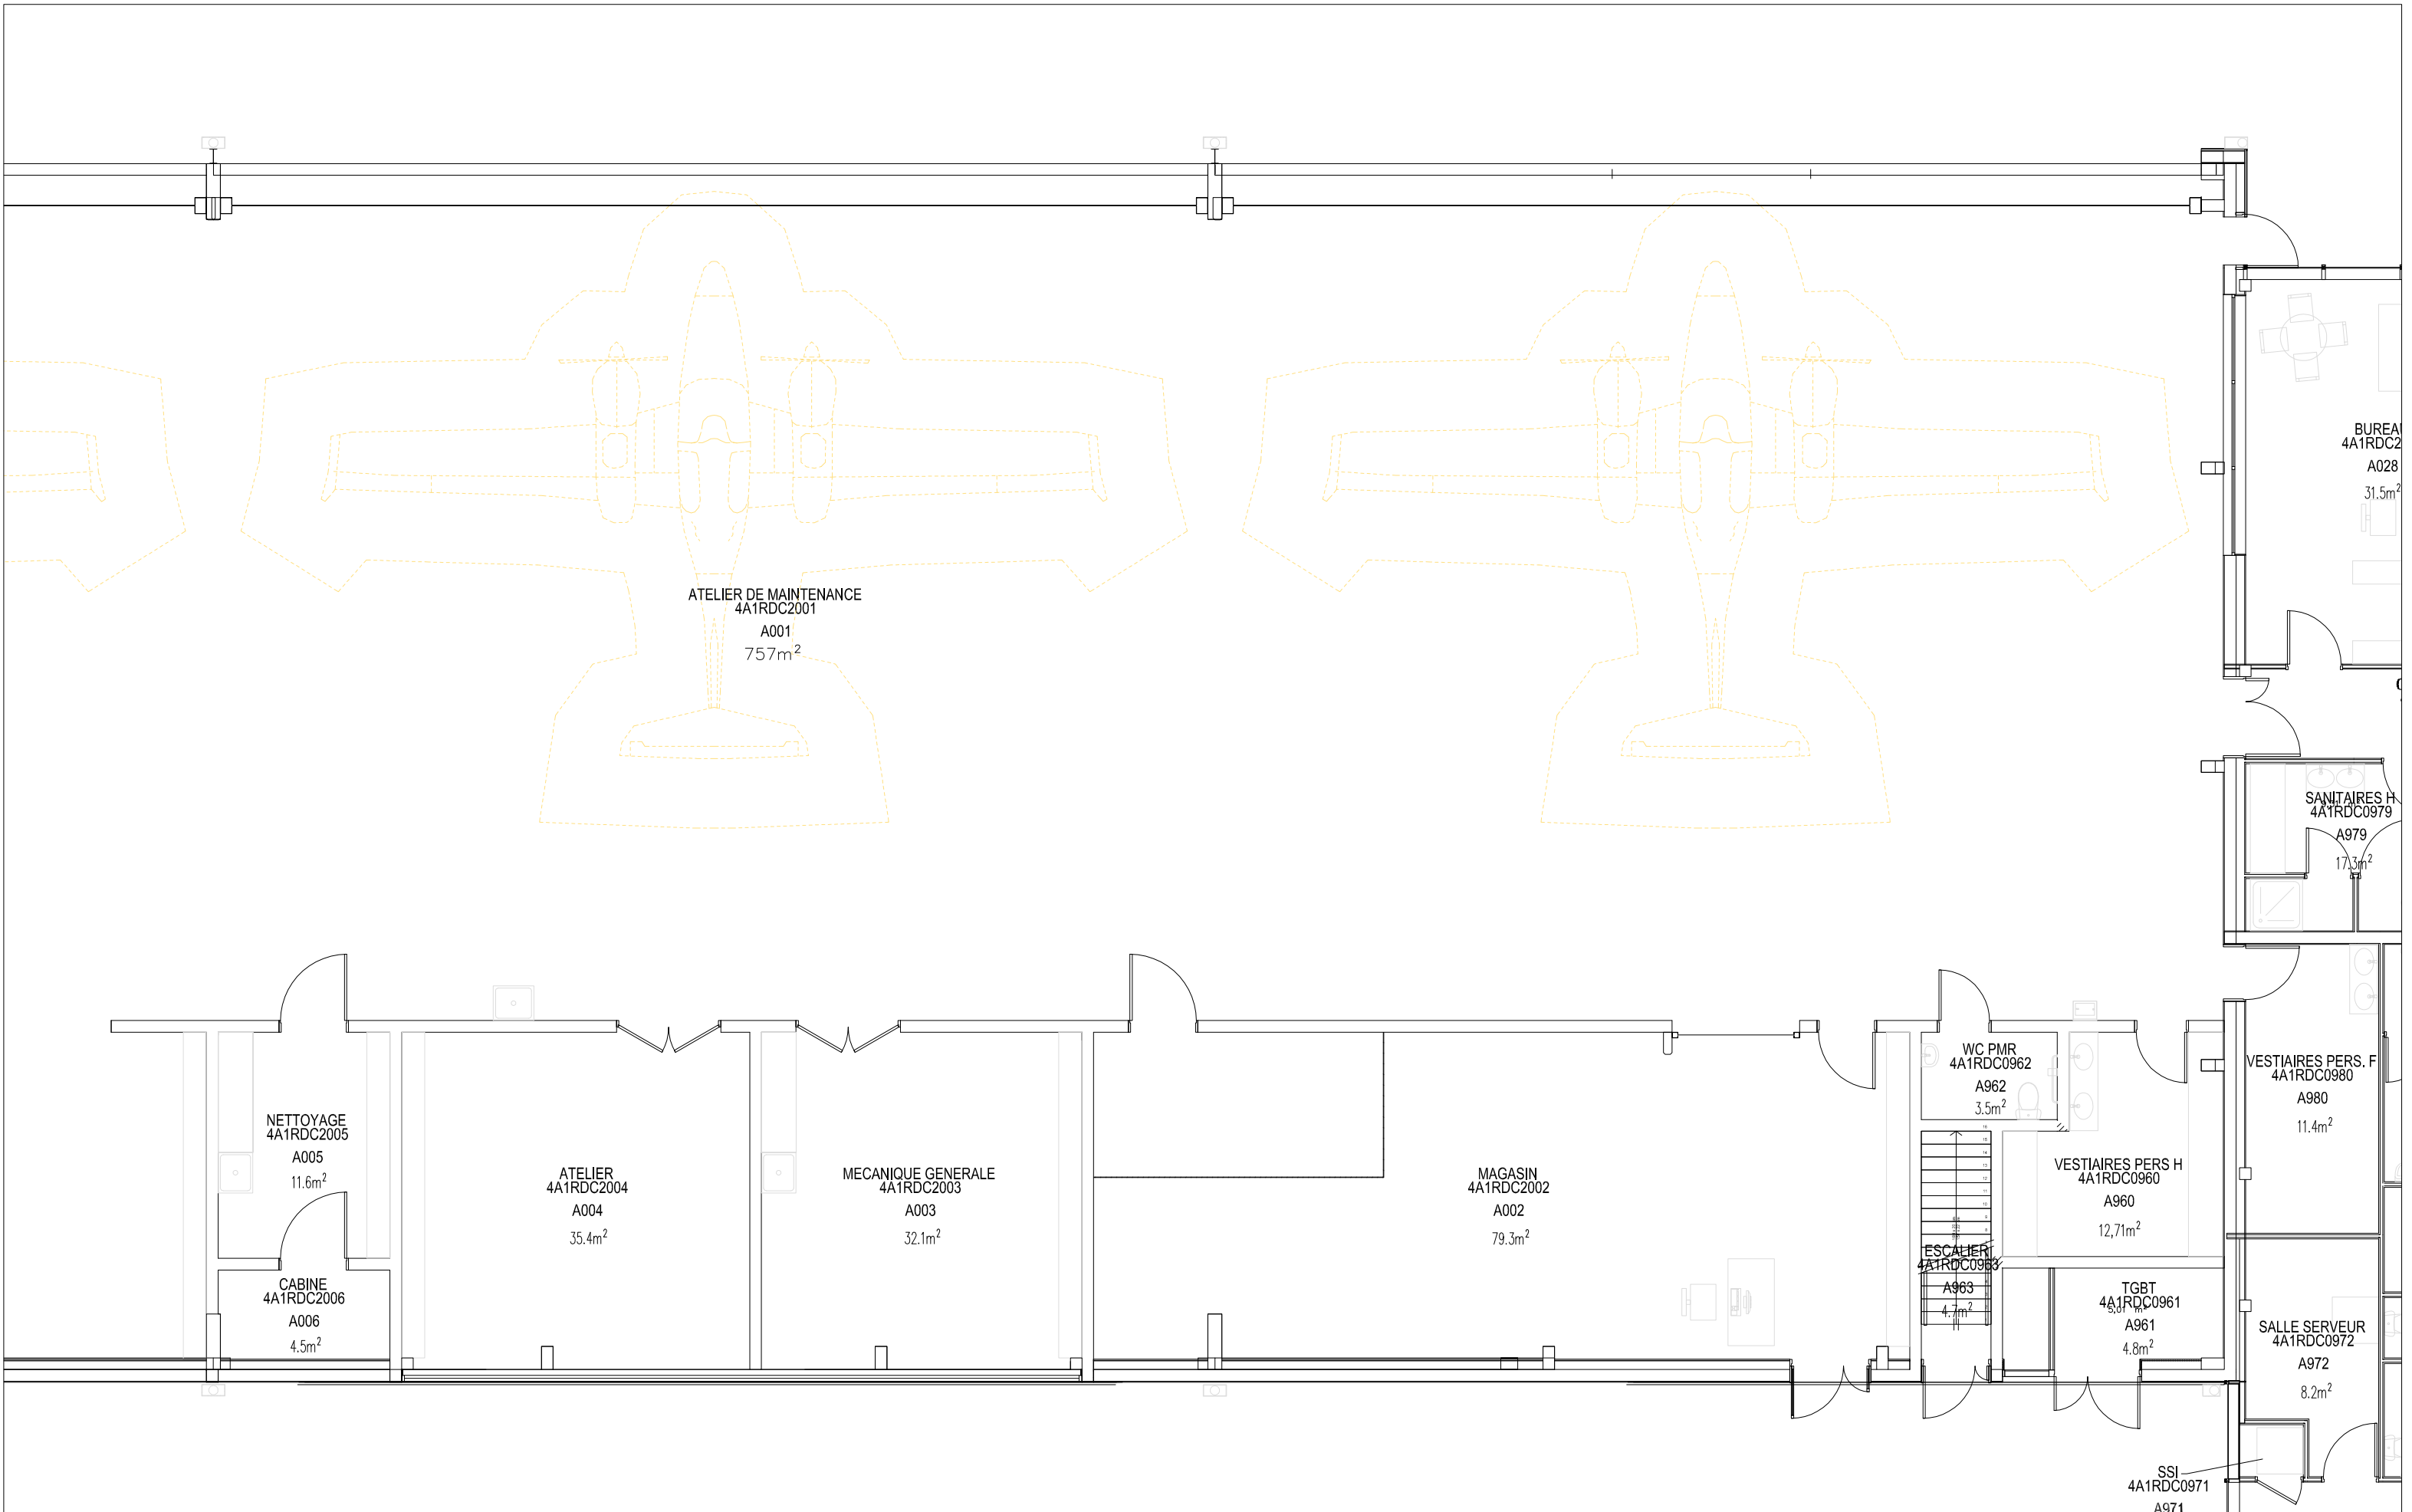


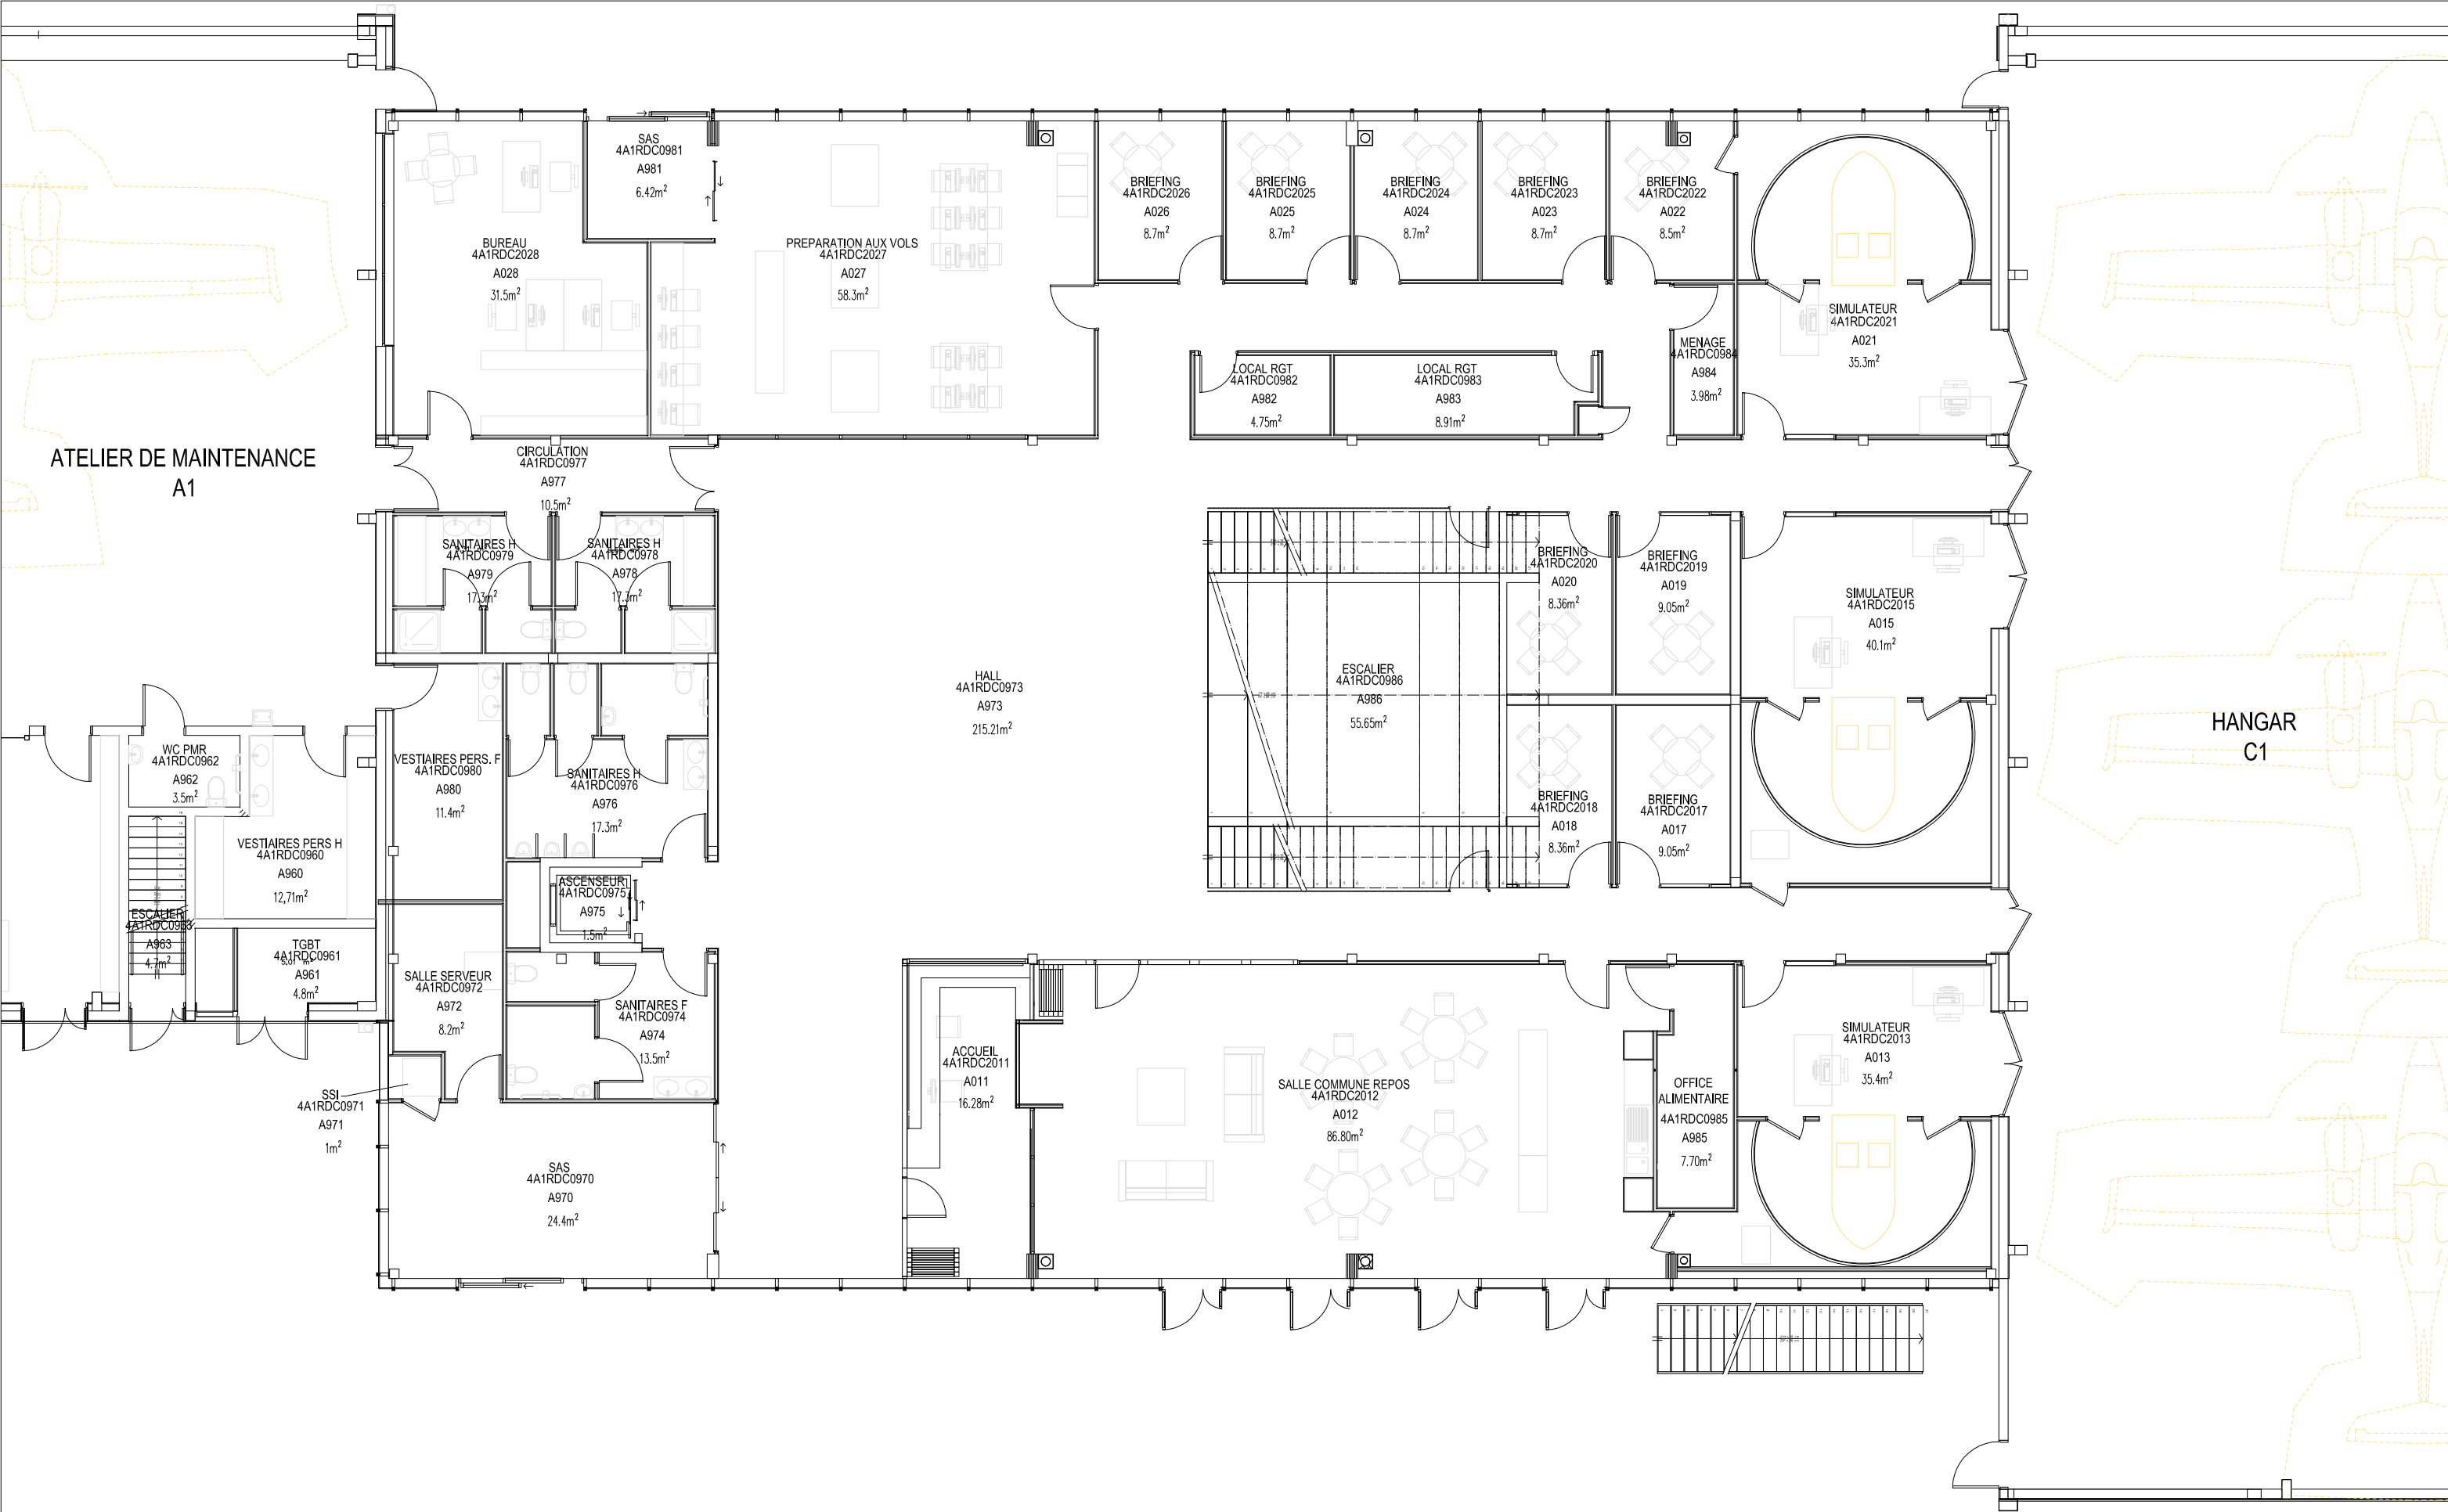

A	24/06/2025	SALLE SIMU A021	ENAC	-	-
0	11/01/2023	CREATION	ENAC	-	-
IND	DATE	MODIFICATIONS	Dessiné	Contrôle interne	Contrôle externe

ECOLE  
B1\_RDC

ECHELLE: 1/125

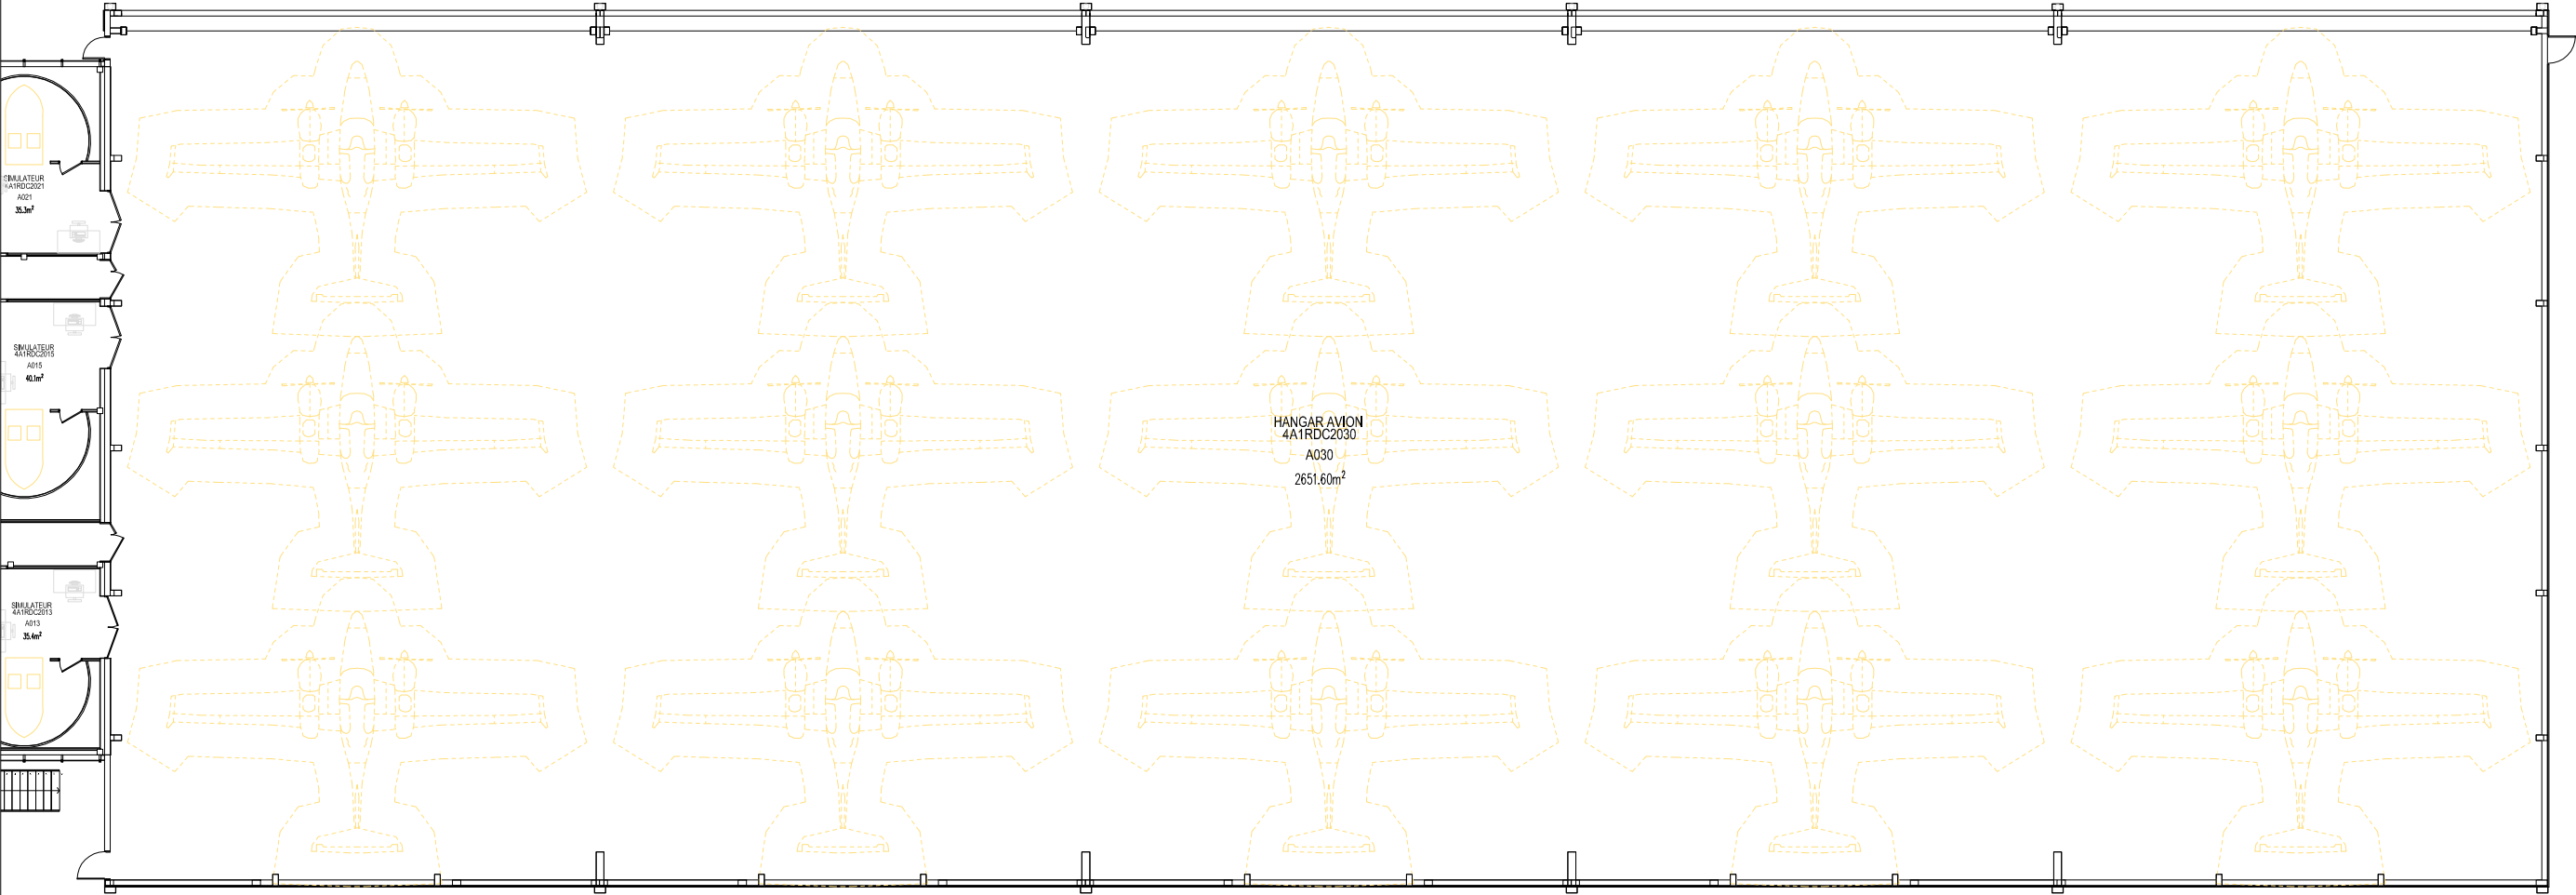

A	24/06/2025	SALLE SIMU A021	ENAC	-	-
0	11/01/2023	CREATION	ENAC	-	-
IND	DATE	MODIFICATIONS	Dessiné	Contrôle interne	Contrôle externe

# HANGAR AVION

## C1\_RDC

ECHELLE: 1/250



1ère école aéronautique européenne

ENAC GRENOBLE  
Ecole Nationale de l'Aviation Civile  
109 Av. Roland Garros  
38690 Saint-Étienne-de-Saint-Geoirs  
Tel: 04 74 54 69 00  
GPS: 45.35995458546655, 5.340511031940137

