


- A - Hangar 2
- B - Aeroclub - Piste
- C - Hangar 1
- D - Operations
- E - Atelier
- G - Cafétéria - EAV - Visioconférence - Simulateurs

- H - Salles de cours
- I - Bâtiment Direction
- K - Salles EAO - Amphithéâtre
- L - Villa Gardien
- M - Ancienne Villa chef de Centre

C	13/05/2019	MISE A JOUR	ENAC	-	-
B	18/02/2015	MISE A JOUR	ENAC	-	-
A	27/02/2014	MISE A JOUR	ENAC	-	-
O	12/05/2011	CREATION	ENAC	-	-
IND	DATE	MODIFICATIONS	Dessiné	Contrôle interne	Contrôle externe

PLAN DE MASSE  
ENAC MONTPELLIER

ECHELLE: 1/750

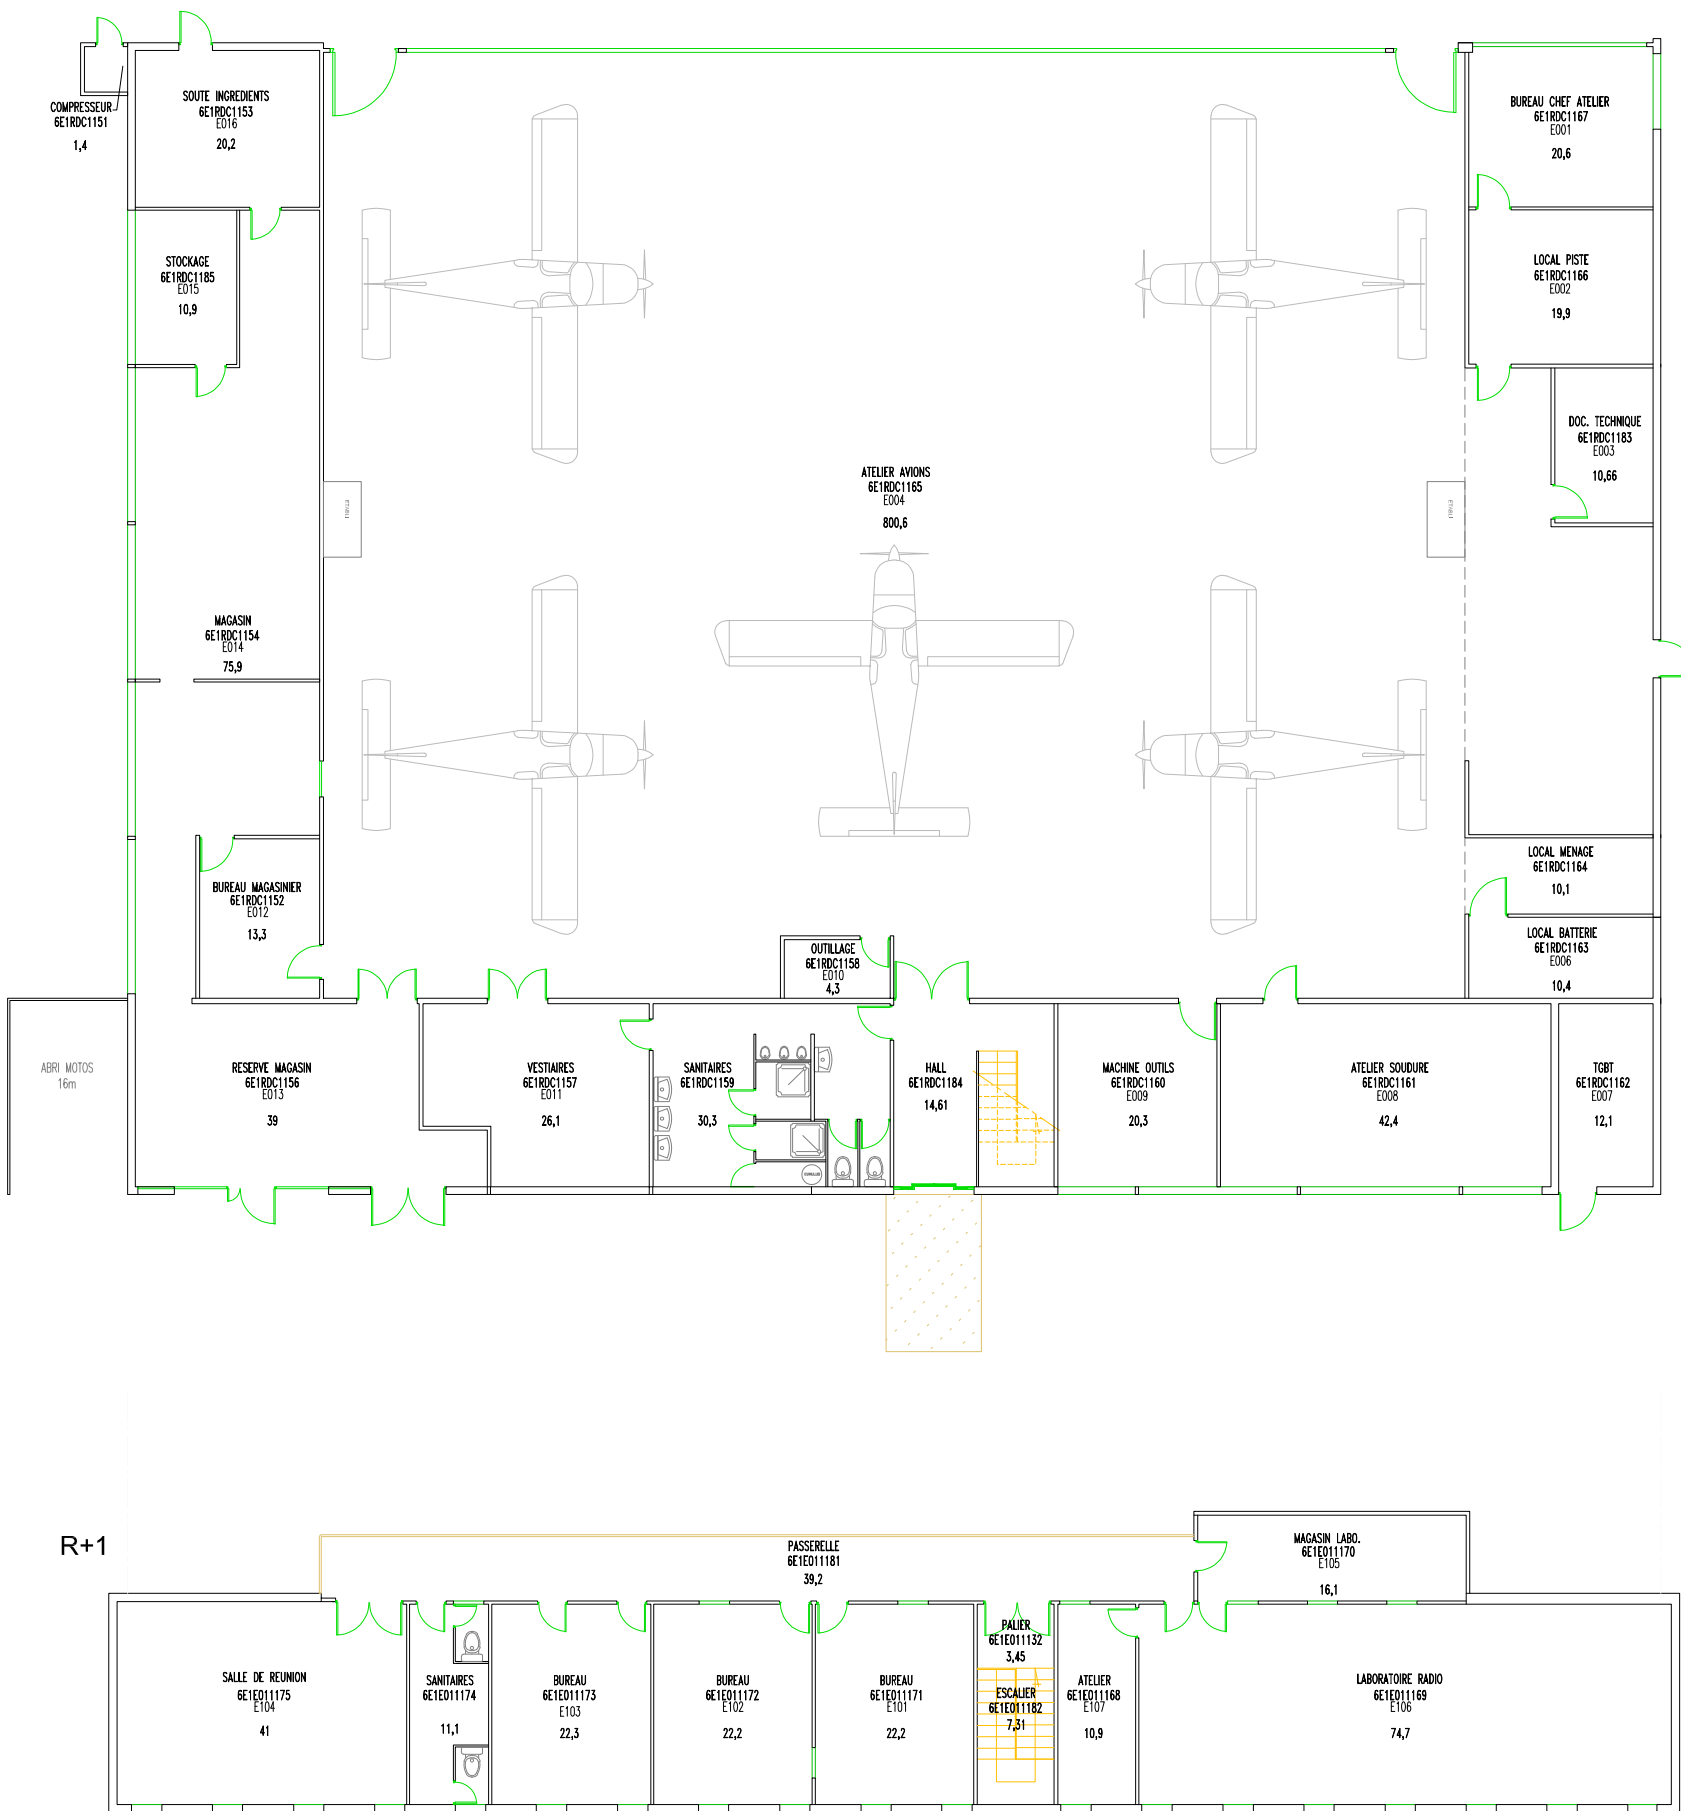

E	05/11/2021	MAJ	ENAC	-	-
D	22/09/2016	MAJ ID LOCAL	ENAC	-	-
C	06/02/2014	CREATION BIBLIOTHEQUE TECH.	ENAC	-	-
B	20/08/2012	MAJ	ENAC	-	-
A	17/08/2012	MAJ	ENAC	-	-
-	12/12/2011	CREATION	ENAC	-	-
IND	DATE	MODIFICATIONS	Dessiné	Contrôle interne	Contrôle externe


Esnault-Pelterie

Bat E1

ATELIER AVIONS

ECHELLE: 1/200

EXTRAIT:



ENAC MONTPELLIER

Aéroport de Montpellier-Méditerranée

34134 MAUGUIO CEDEX


Tel: 04.67.20.62.00 / Fax: 04.67.20.62.62

www.enac.fr

EXTRAIT 2/2



EXTRAIT 1/2

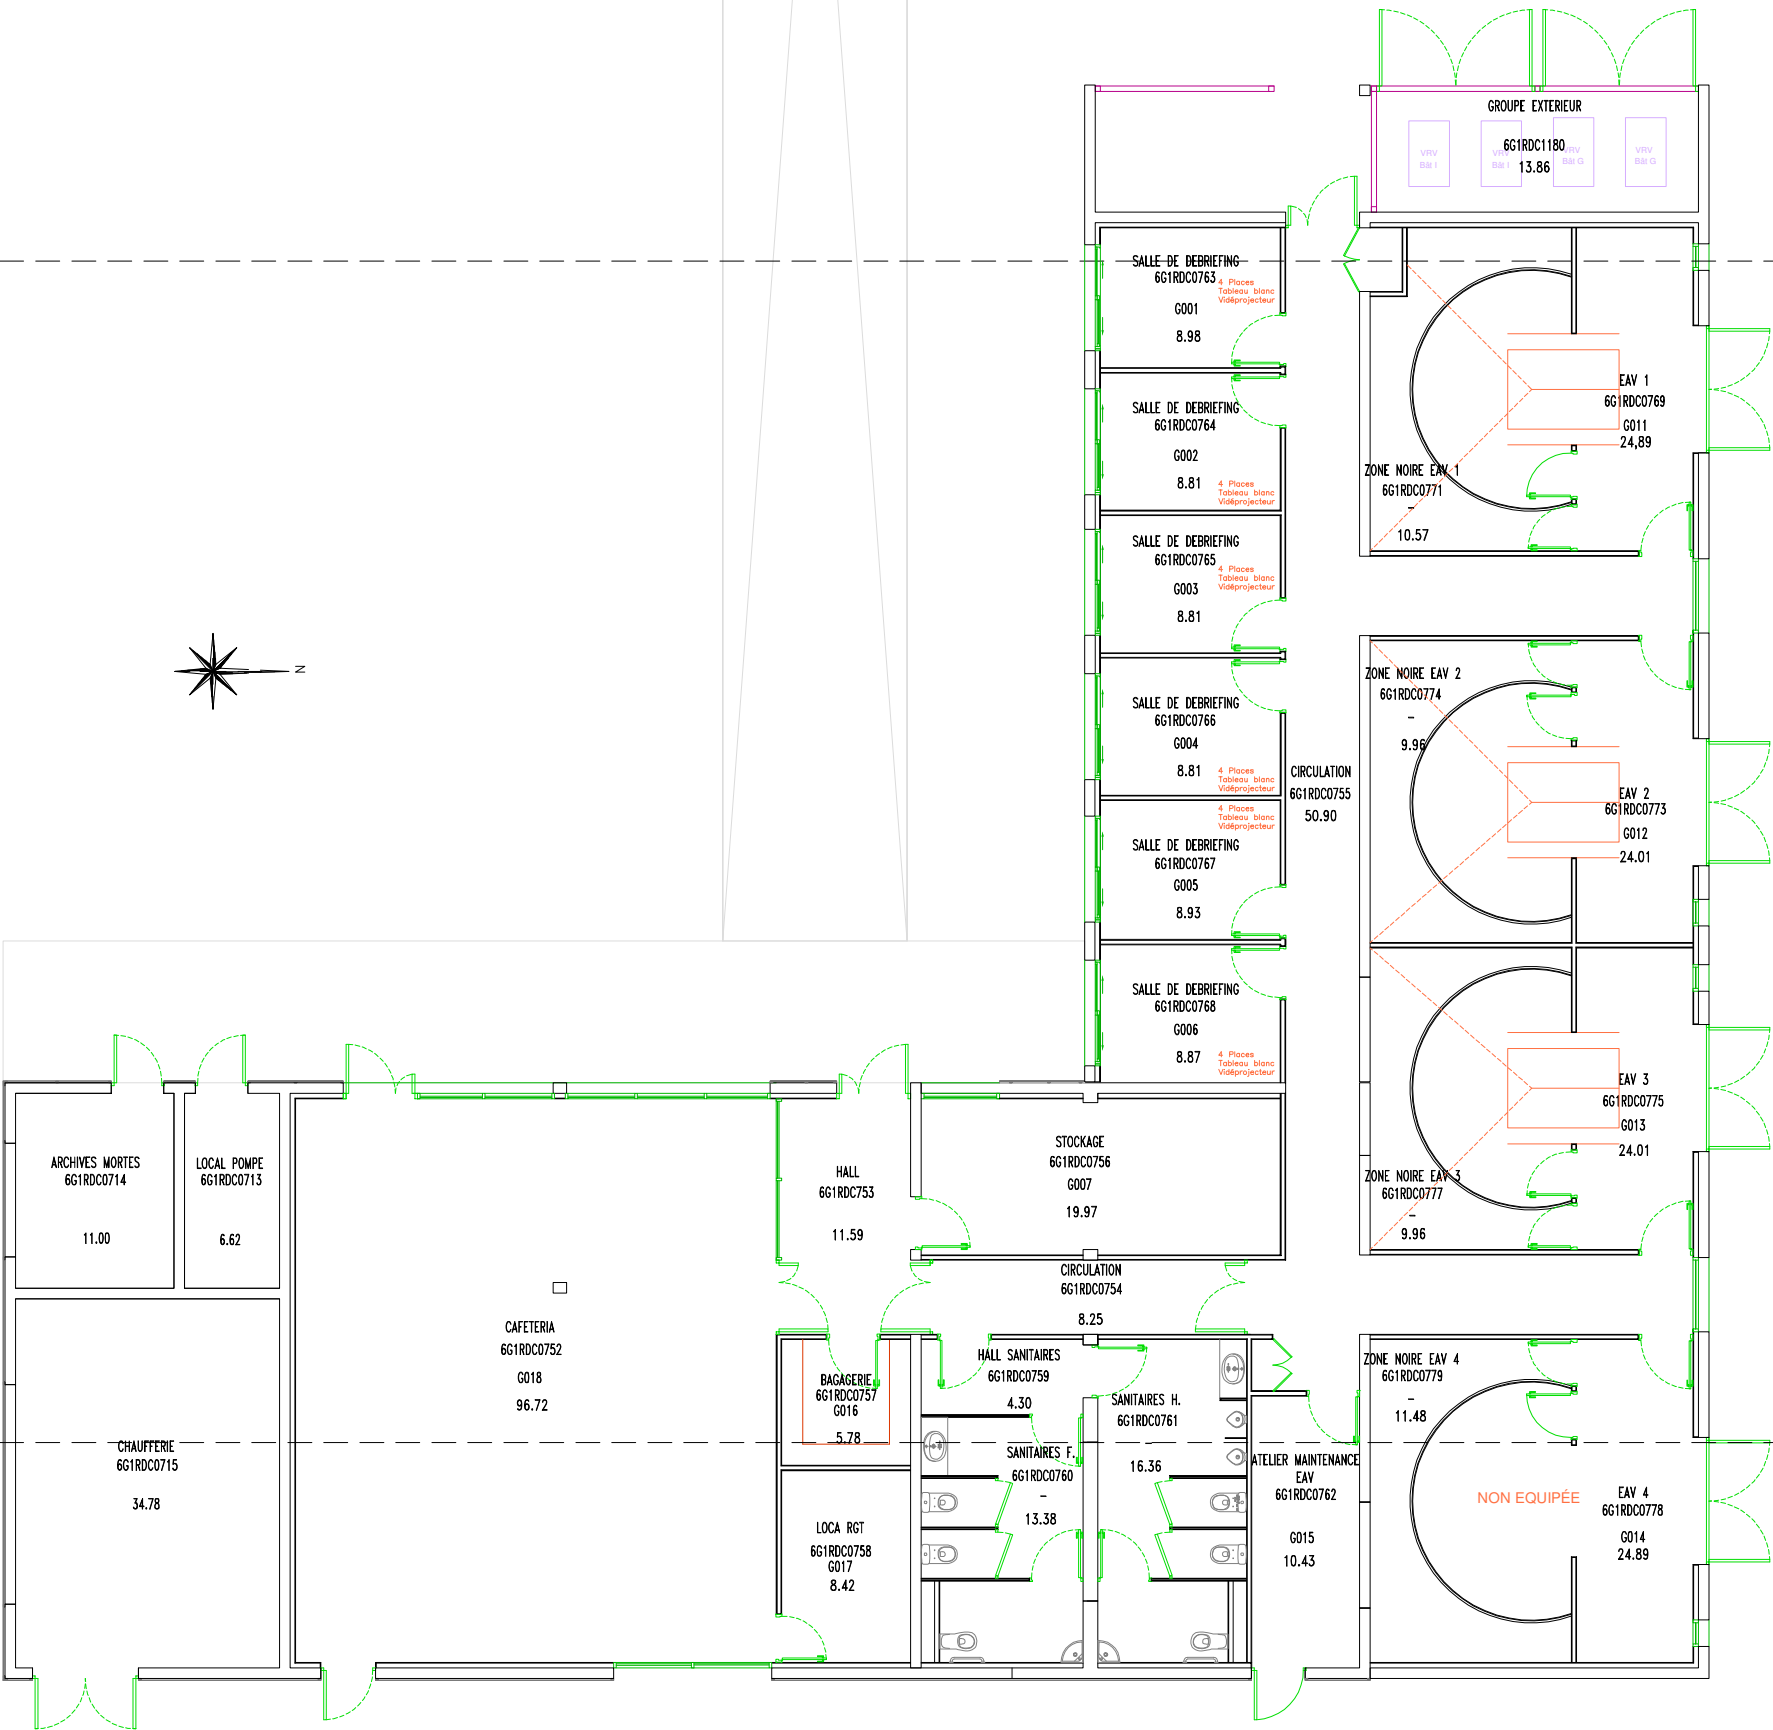

C	22/09/2016	MAJ ID LOCAL	ENAC	-	-
B	12/02/2014	REHABILITATION	ENAC	-	-
A	22/08/2012	MAJ	ENAC	-	-
O	12/12/2011	CREATION	ENAC	-	-
IND	DATE	MODIFICATIONS	Dessiné	Contrôle interne	Contrôle externe

GUYNEMER

G1

Cafétéria - EAV - Visioconférence - Simulateurs

ECHELLE: ZOOM ETENDU



ENAC MONTPELLIER

Ecole Nationale de l'Aviation Civile


35 Impasse Hélène Dutrieu

34130 MAUGUIO

Tel: 04.67.20.62.00 / Fax: 04.67.20.62.62

GPS: 43.578844,3.952696

EXTRAIT 1/2

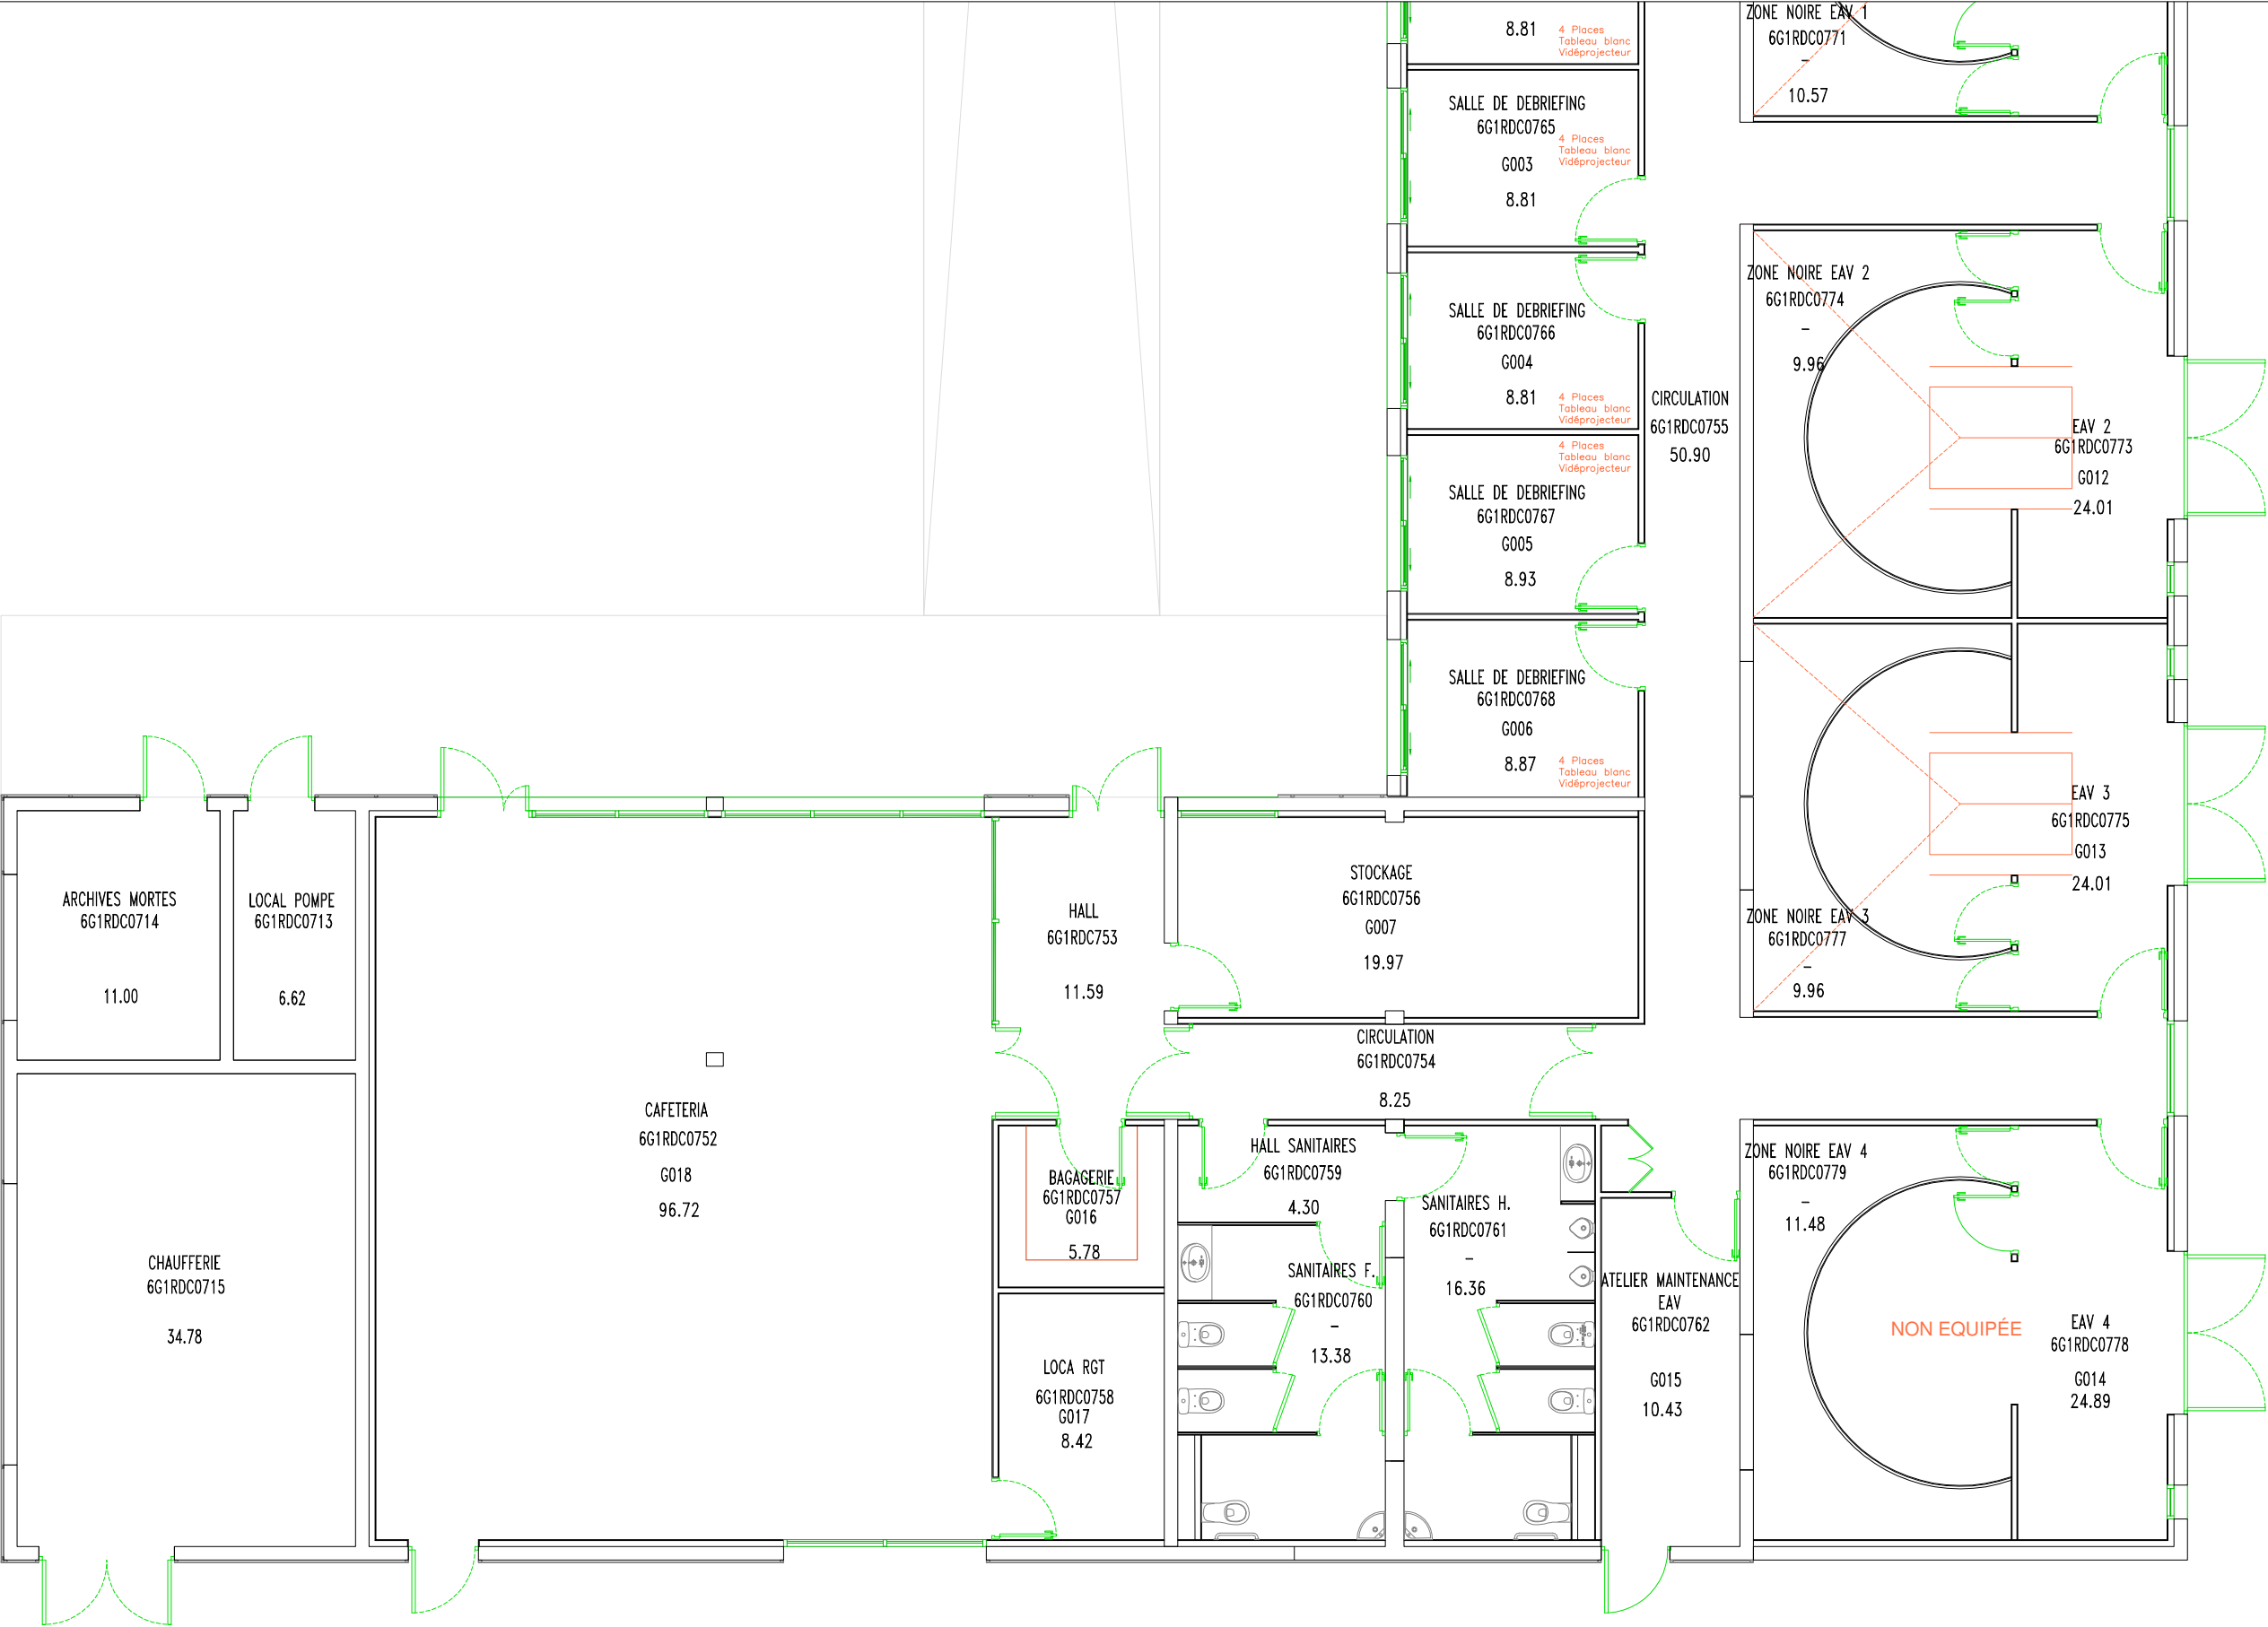

C	22/09/2016	MAJ ID LOCAL	ENAC	-	-
B	12/02/2014	REHABILITATION	ENAC	-	-
A	22/08/2012	MAJ	ENAC	-	-
O	12/12/2011	CREATION	ENAC	-	-
IND	DATE	MODIFICATIONS	Dessiné	Contrôle interne	Contrôle externe

GUYNEMER

G1

Cafétéria - EAV - Visioconférence - Simulateurs

ECHELLE: 1/100

EXTRAIT: 1/2



Nous école aéronautique européenne

ENAC MONTPELLIER

Ecole Nationale de l'Aviation Civile


35 impasse Hélène Dutrieu

34130 MAUGUIO

Tel: 04 67 20 62 00 / Fax: 04 67 20 62 62

GPS: 43.578844,3.952696

EXTRAIT 2/2

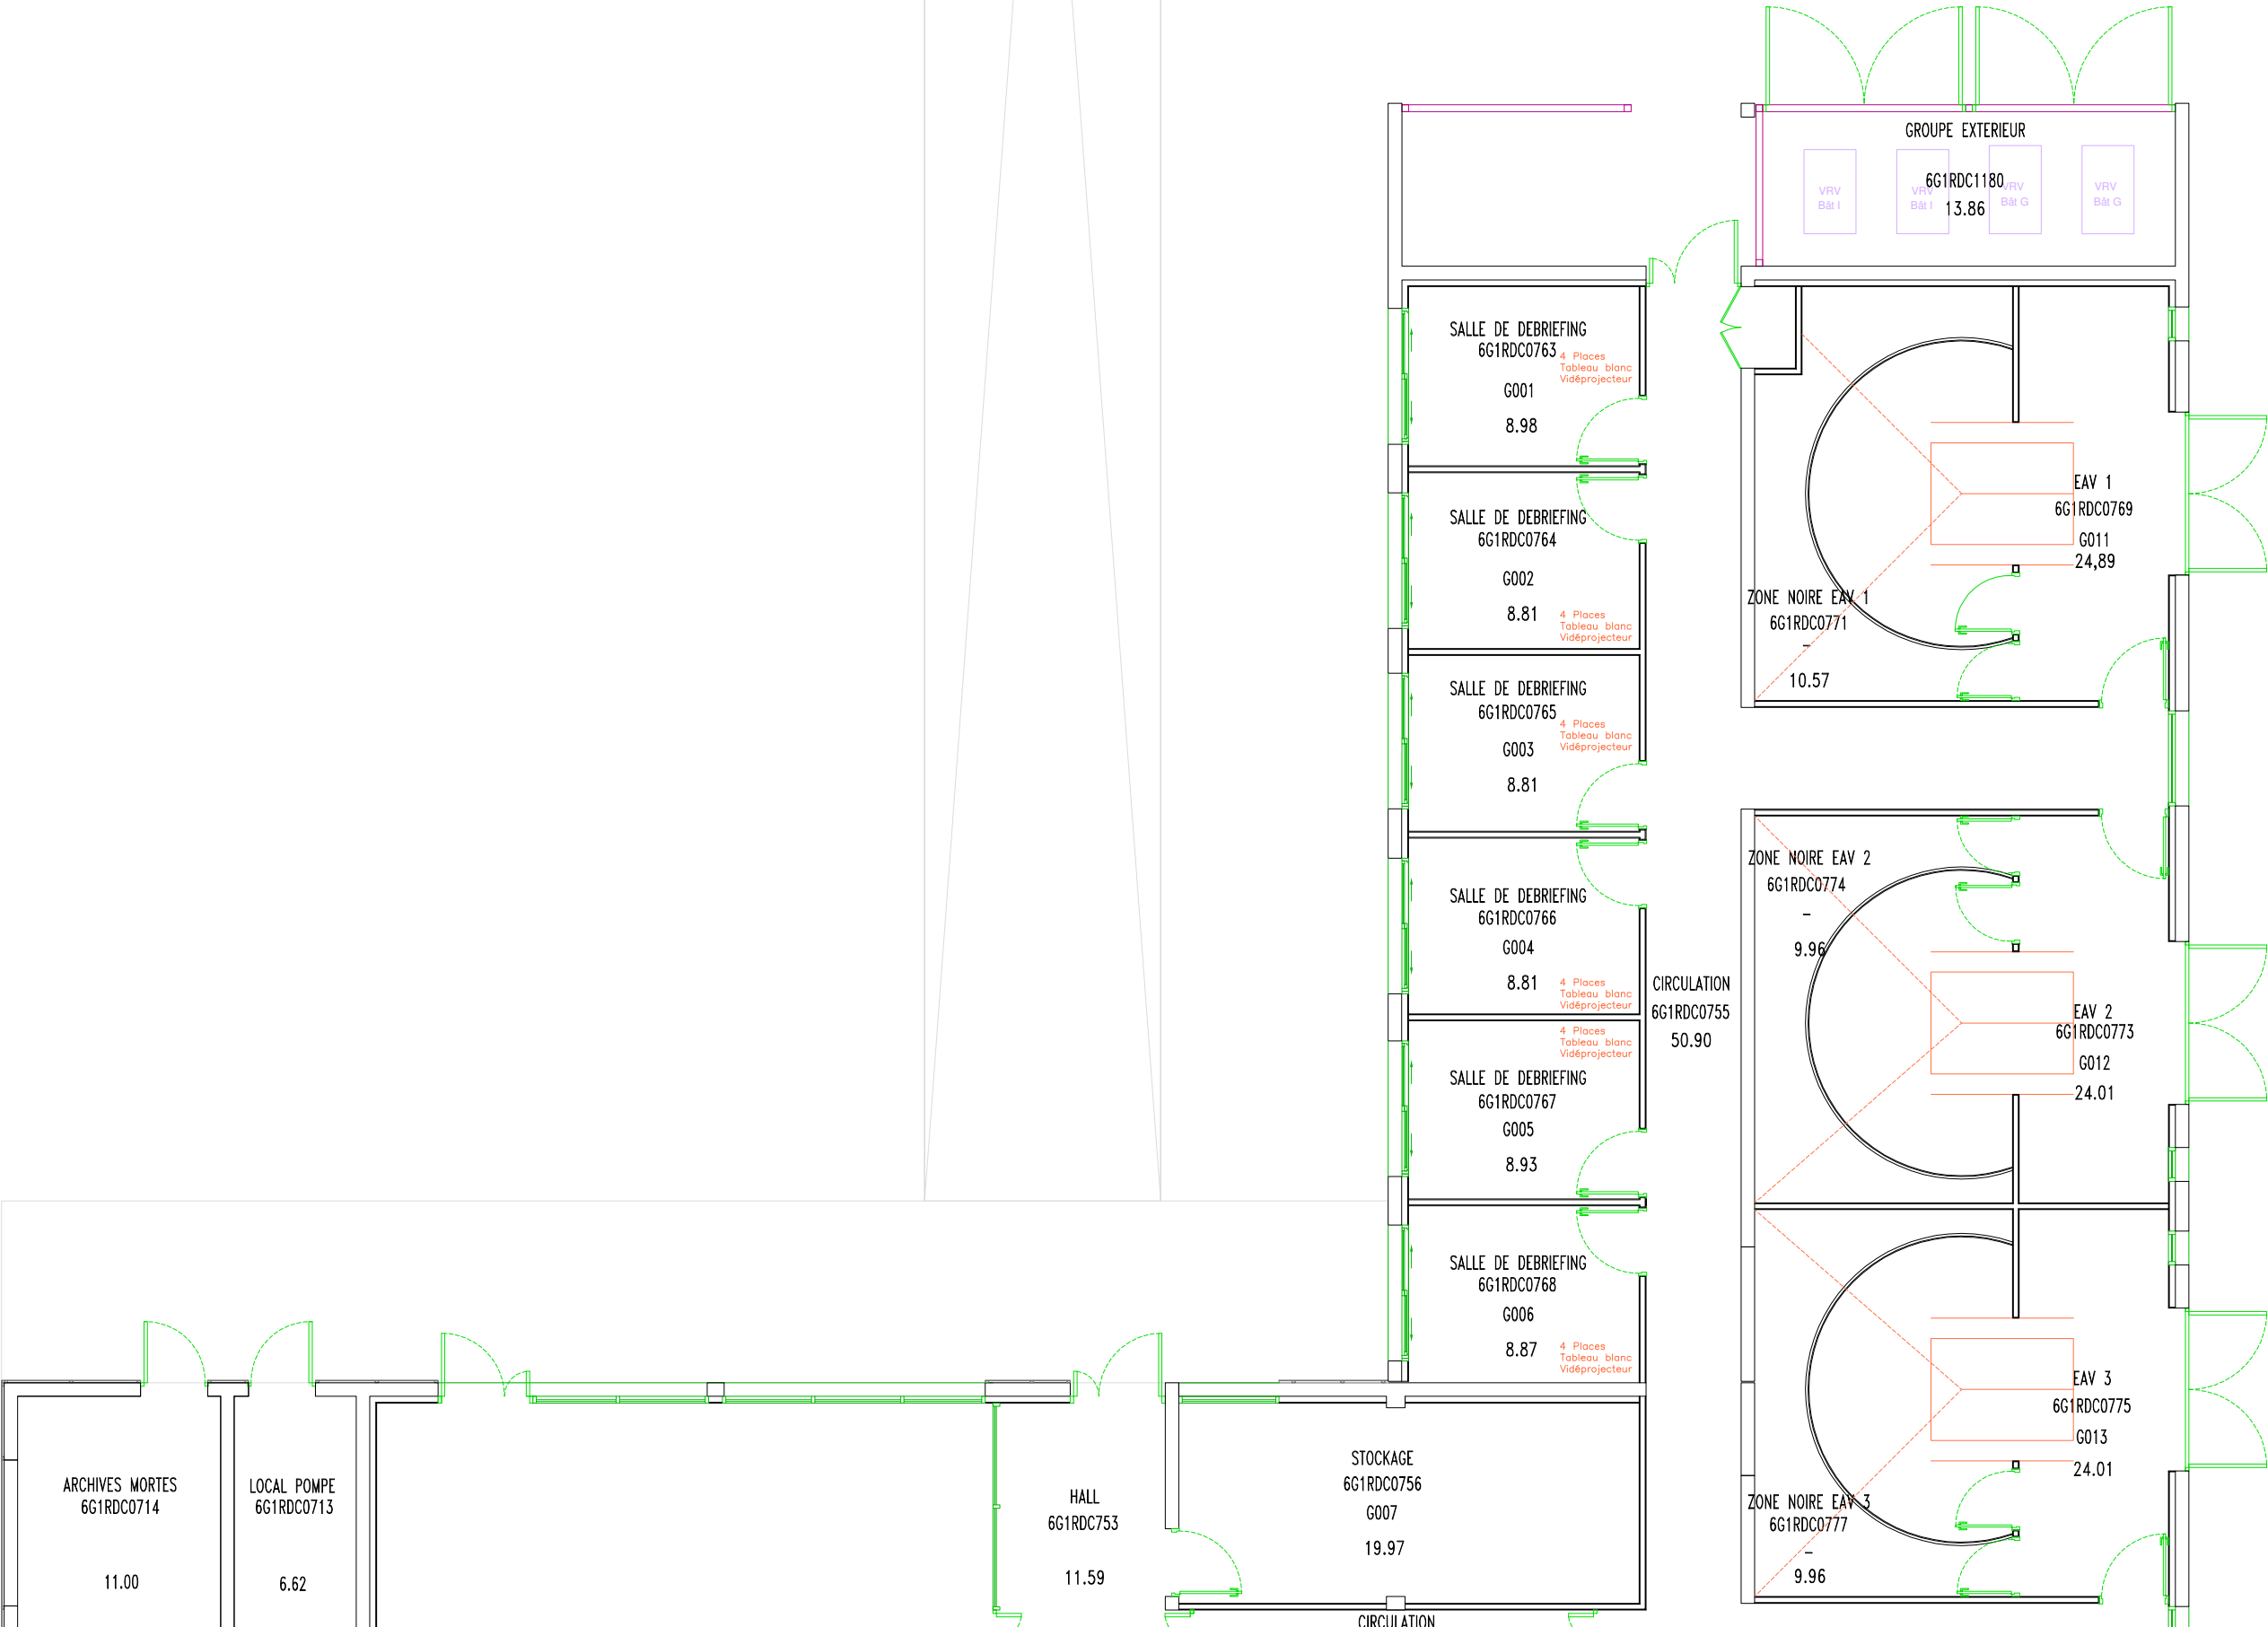

C	22/09/2016	MAJ ID LOCAL	ENAC	-	-
B	12/02/2014	REHABILITATION	ENAC	-	-
A	22/08/2012	MAJ	ENAC	-	-
O	12/12/2011	CREATION	ENAC	-	-
IND	DATE	MODIFICATIONS	Dessiné	Contrôle interne	Contrôle externe

GUYNEMER

G1

Cafétéria - EAV - Visioconférence - Simulateurs

ECHELLE: 1/100

EXTRAIT: 2/2

1ère école aéronautique européenne

ENAC MONTPELLIER


Ecole Nationale de l'Aviation Civile

35 Impasse Hélène Dutrieu

34130 MAUGUIO


Tel: 04 67 20 62 00 / Fax: 04 67 20 62 62

GPS: 43.578844,3.952696

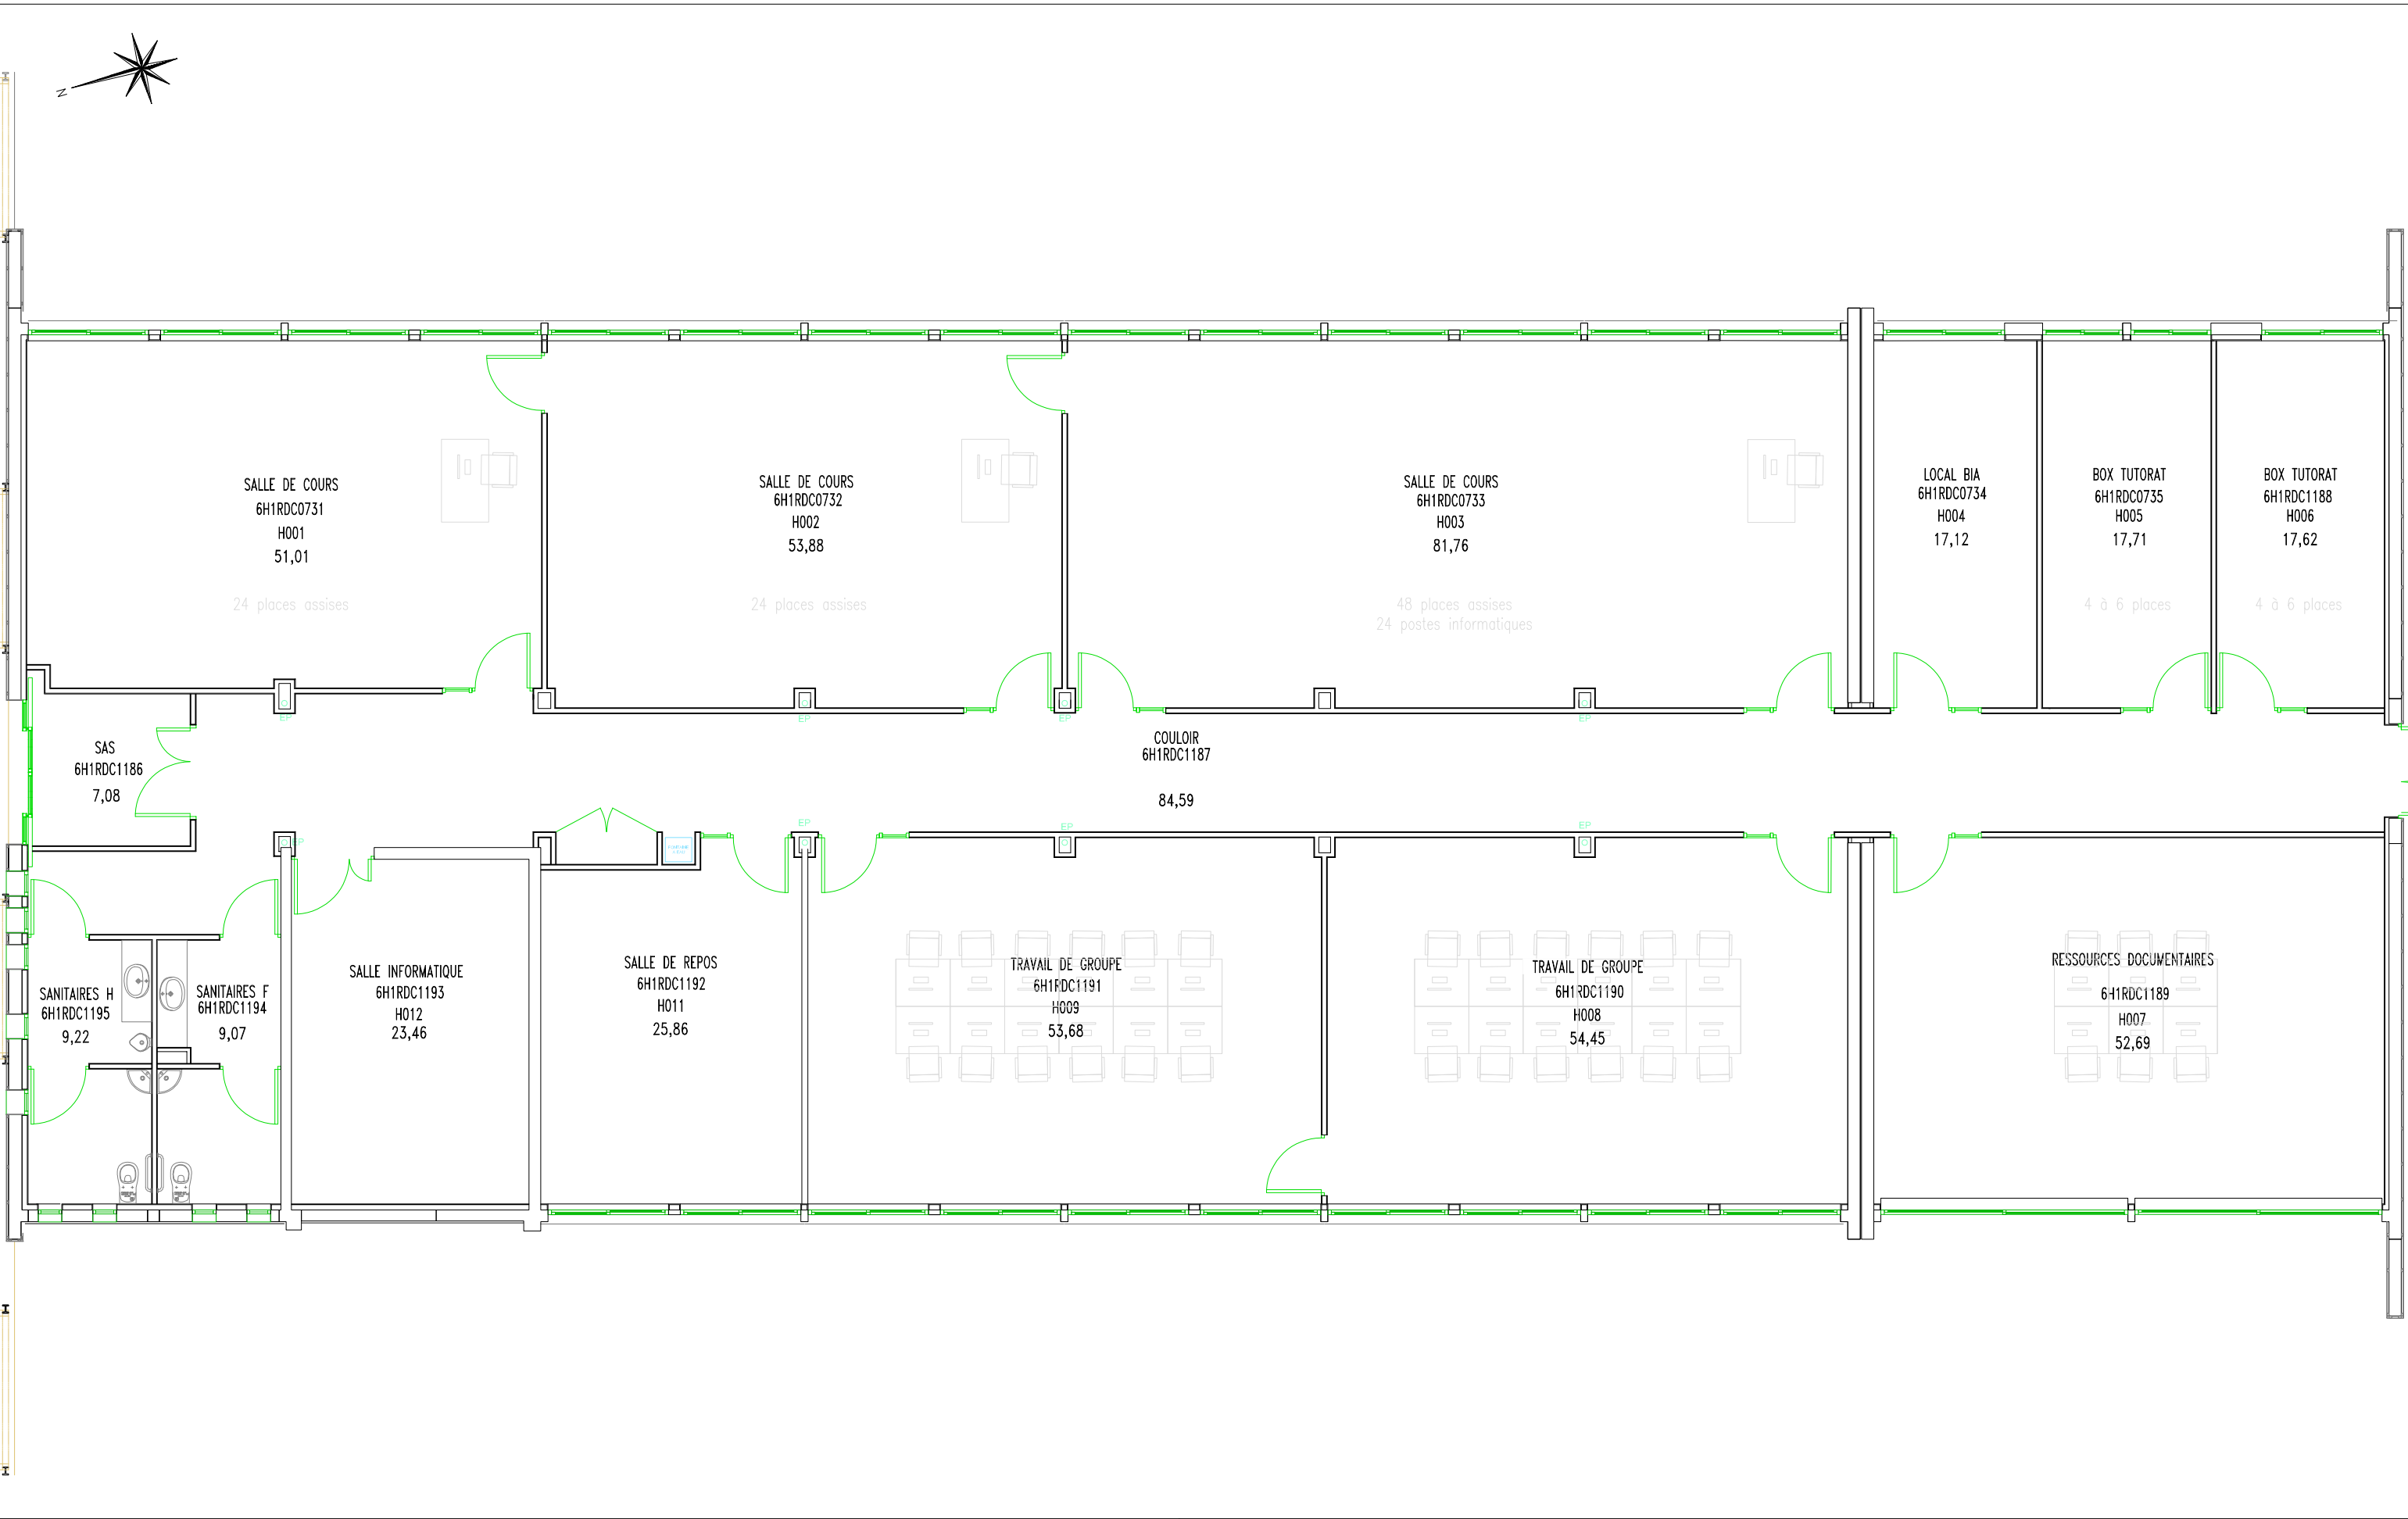

						<div>HANRIOT H1_RDC Salles de cours</div>		<div> 1ère école aéronautique européenne ENAC MONTPELLIER Ecole Nationale de l'Aviation Civile 35 Impasse Hélène Dutrieu 34130 MAUGUIO Tel: 04.67.20.62.00 GPS: 43.578844,3.952696</div>
D	23/09/2025	MAJ	ENAC	-	-			
C	05/11/2021	MAJ	ENAC	-	-			
B	26/02/2014	REHABILITATION	ENAC	-	-			
A	22/08/2012	MAJ	ENAC	-	-			
0	12/12/2011	CREATION	ENAC	-	-			
IND	DATE	MODIFICATIONS	Dessiné	Contrôle interne	Contrôle externe	ECHELLE: 1/100	EXTRAIT:	



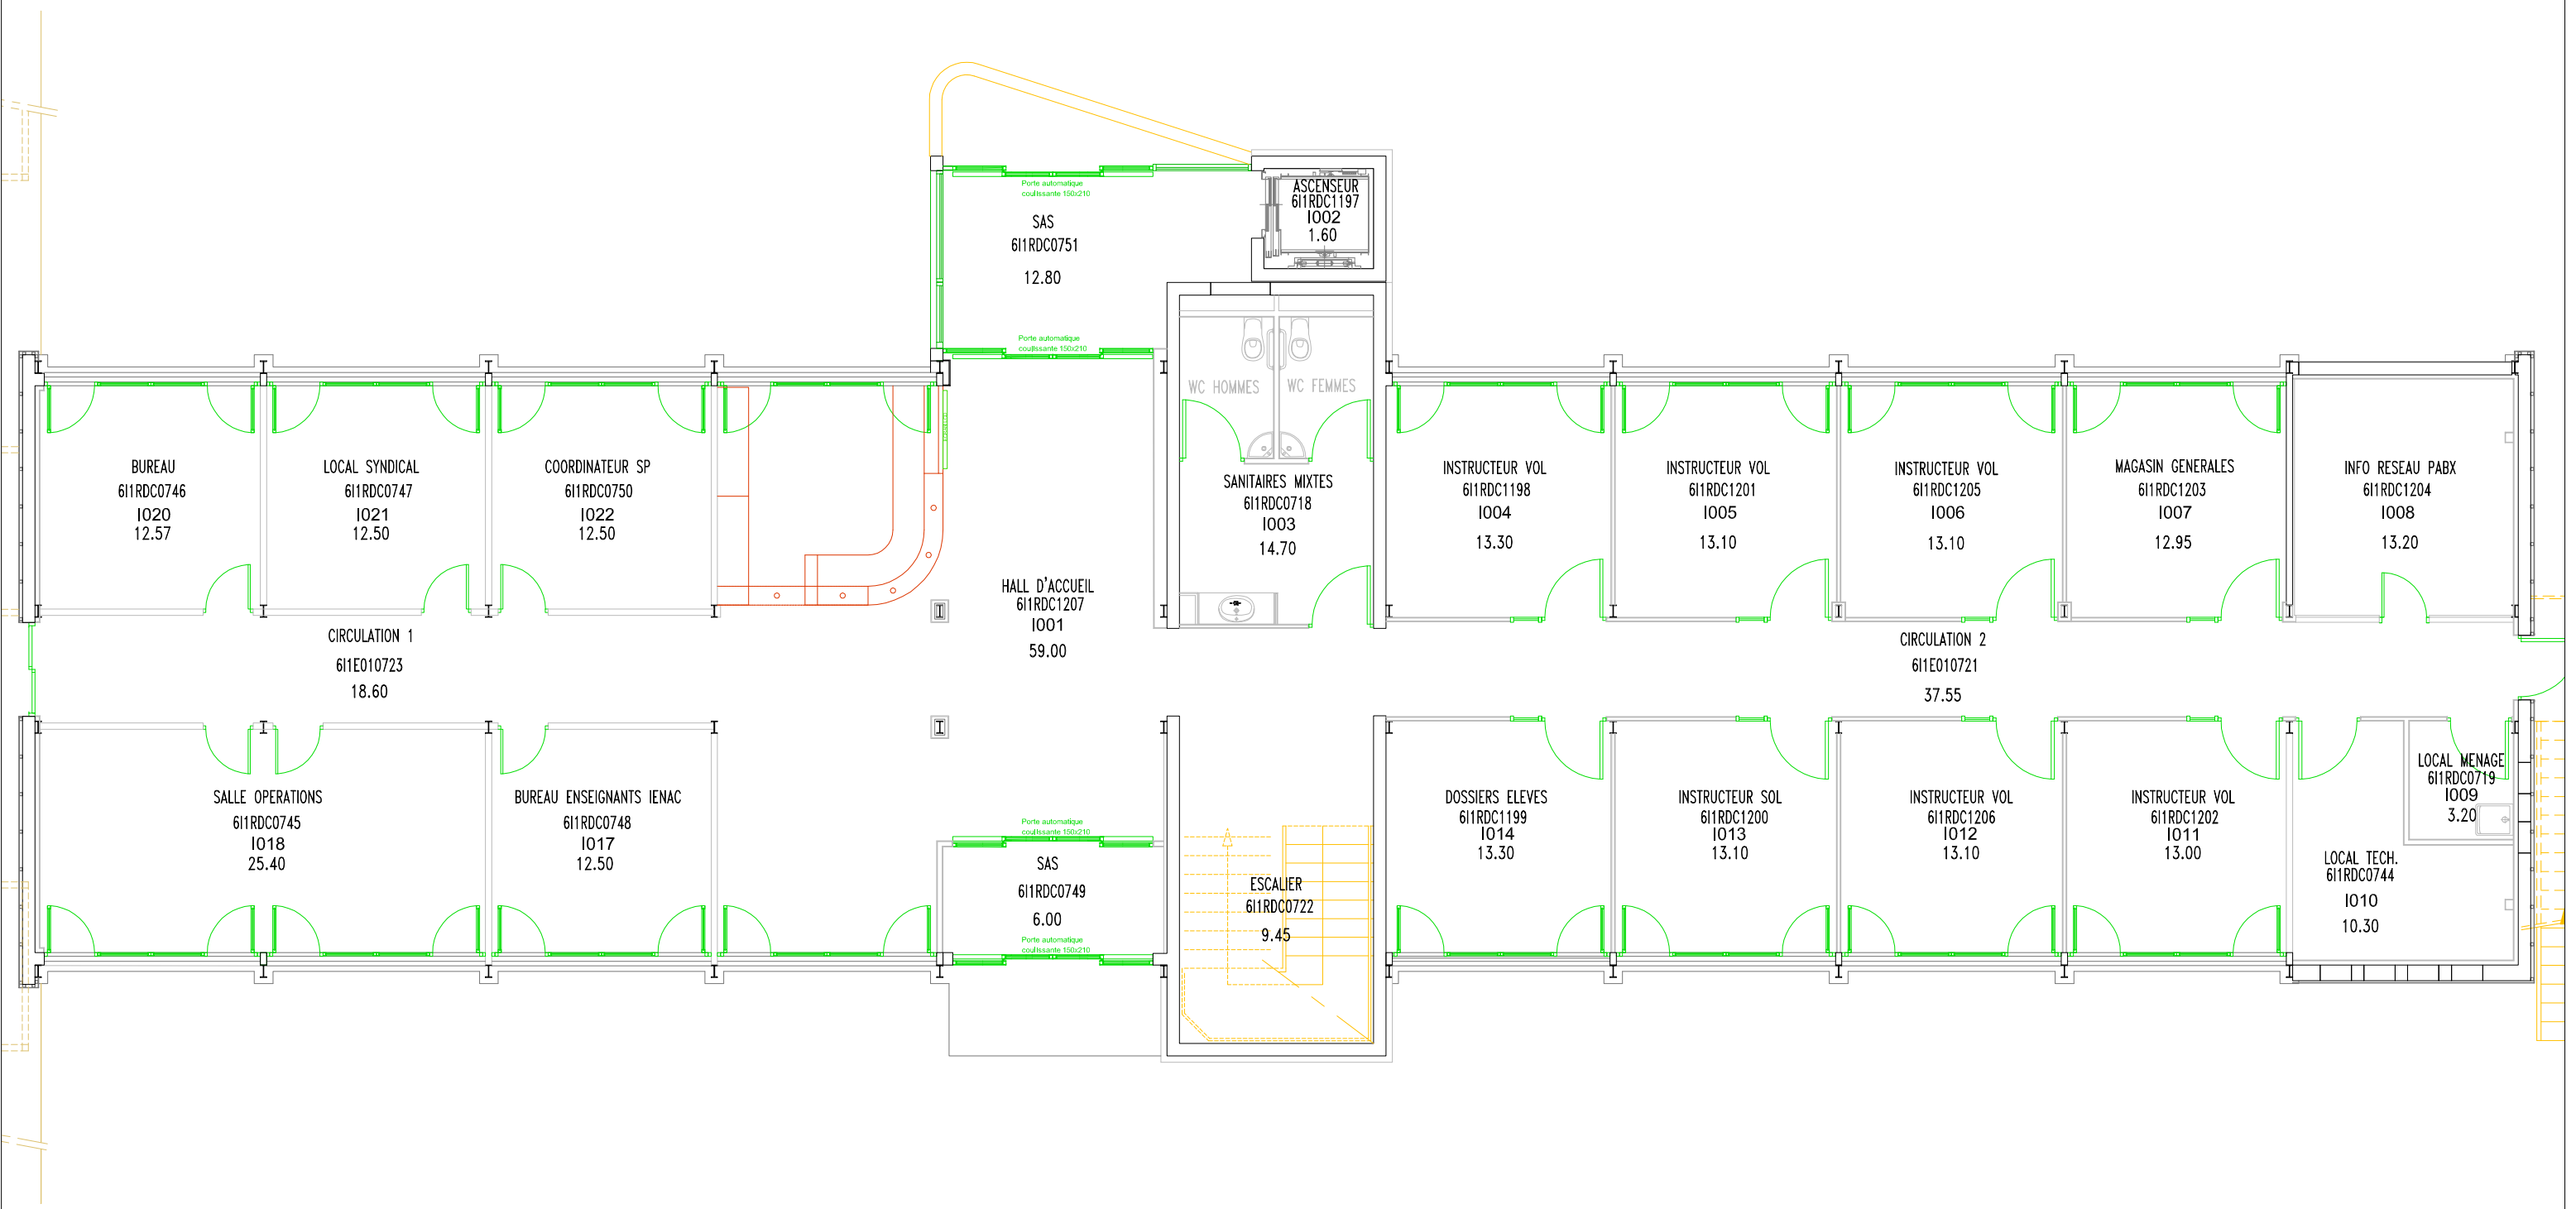


C	11/04/2025	MISE A JOUR I021	ENAC	-	-
B	03/03/2022	MISE A JOUR	ENAC	-	-
A	26/02/2014	REHABILITATION	ENAC	-	-
0	16/01/2006	CREATION	ENAC	-	-
IND	DATE	MODIFICATIONS	Dessiné	Contrôle interne	Contrôle externe

ICARE  
I1\_RDC

ECHELLE: 1/100

  
1ère école aéronautique européenne

ENAC MONTPELLIER  
Ecole Nationale de l'Aviation Civile  
35 Impasse Hélène Dutrieu  
34130 MAUGUIO  
Tel: 04.67.20.62.00 / Fax: 04.67.20.62.62  
GPS: 43.578844,3.952696

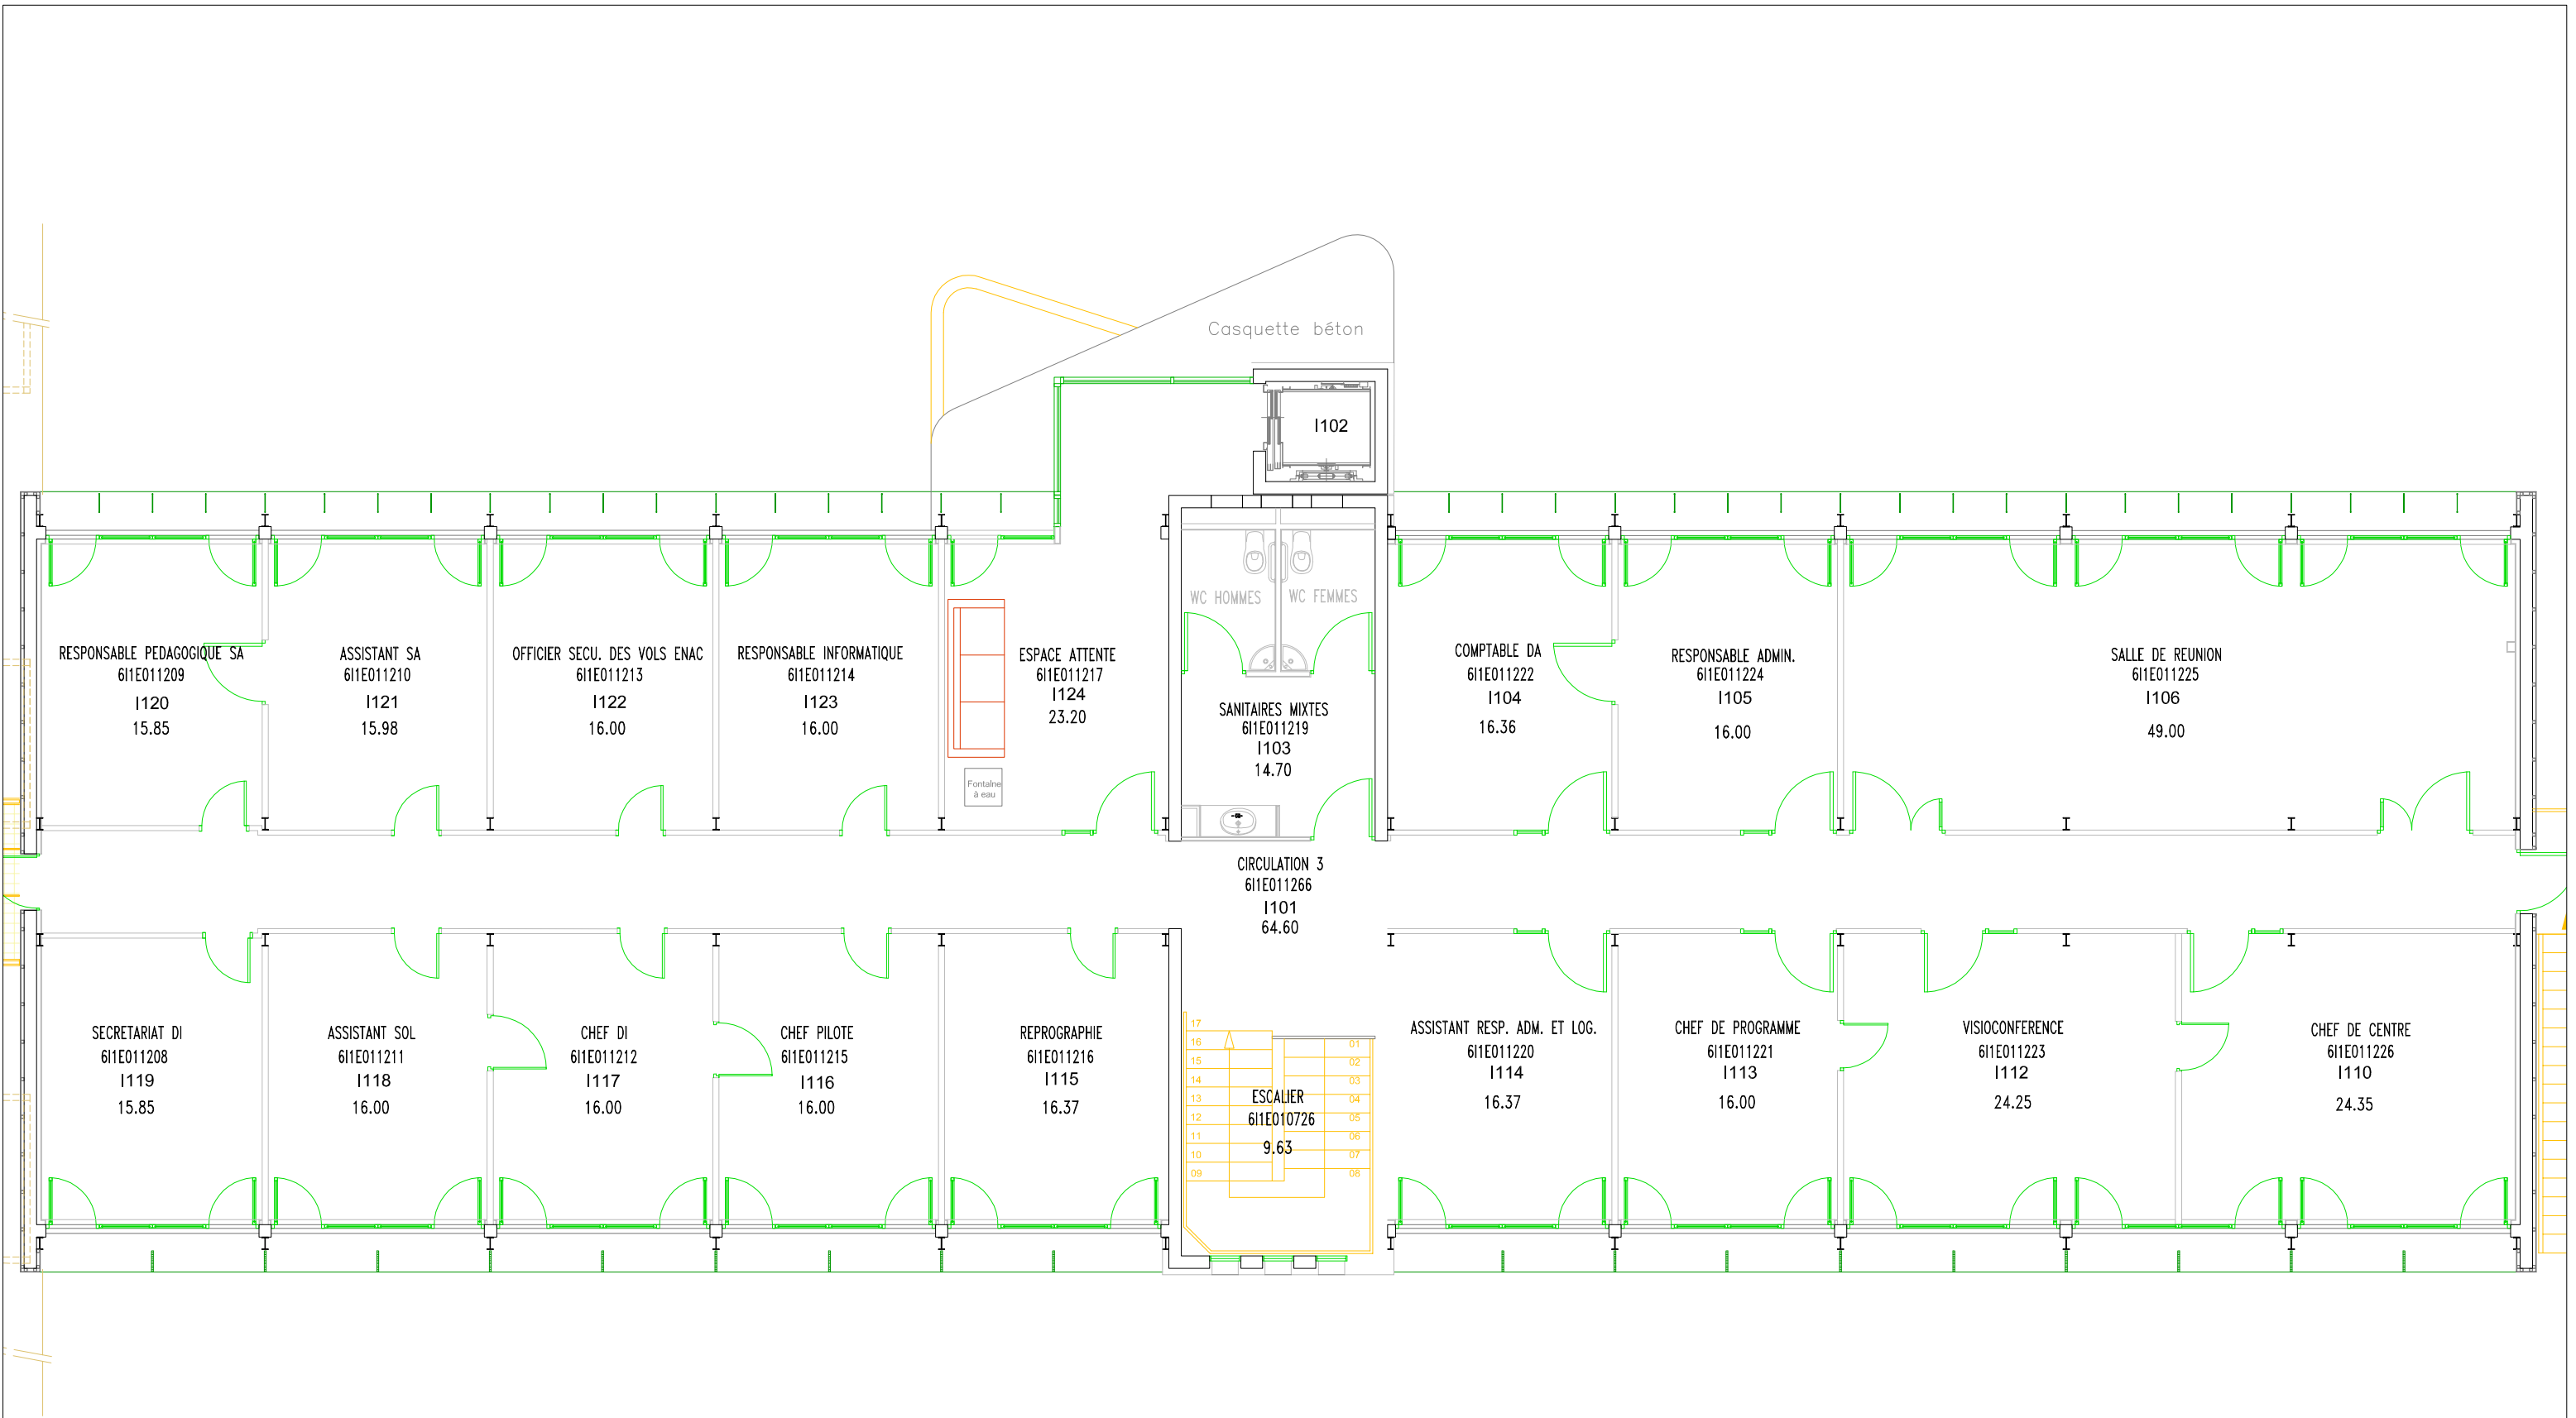

C	11/04/2025	MISE A JOUR I021	ENAC	-	-
B	03/03/2022	MISE A JOUR	ENAC	-	-
A	26/02/2014	REHABILITATION	ENAC	-	-
0	16/01/2006	CREATION	ENAC	-	-
IND	DATE	MODIFICATIONS	Dessiné	Contrôle interne	Contrôle externe


ICARE  
I1\_E01

ECHELLE: 1/100

  
ère école aéronautique européenne

ENAC MONTPELLIER  
Ecole Nationale de l'Aviation Civile  
35 Impasse Hélène Dutrieu  
34130 MAUGUIO  
Tel: 04.67.20.62.00 / Fax: 04.67.20.62.62  
GPS: 43.578844,3.952696



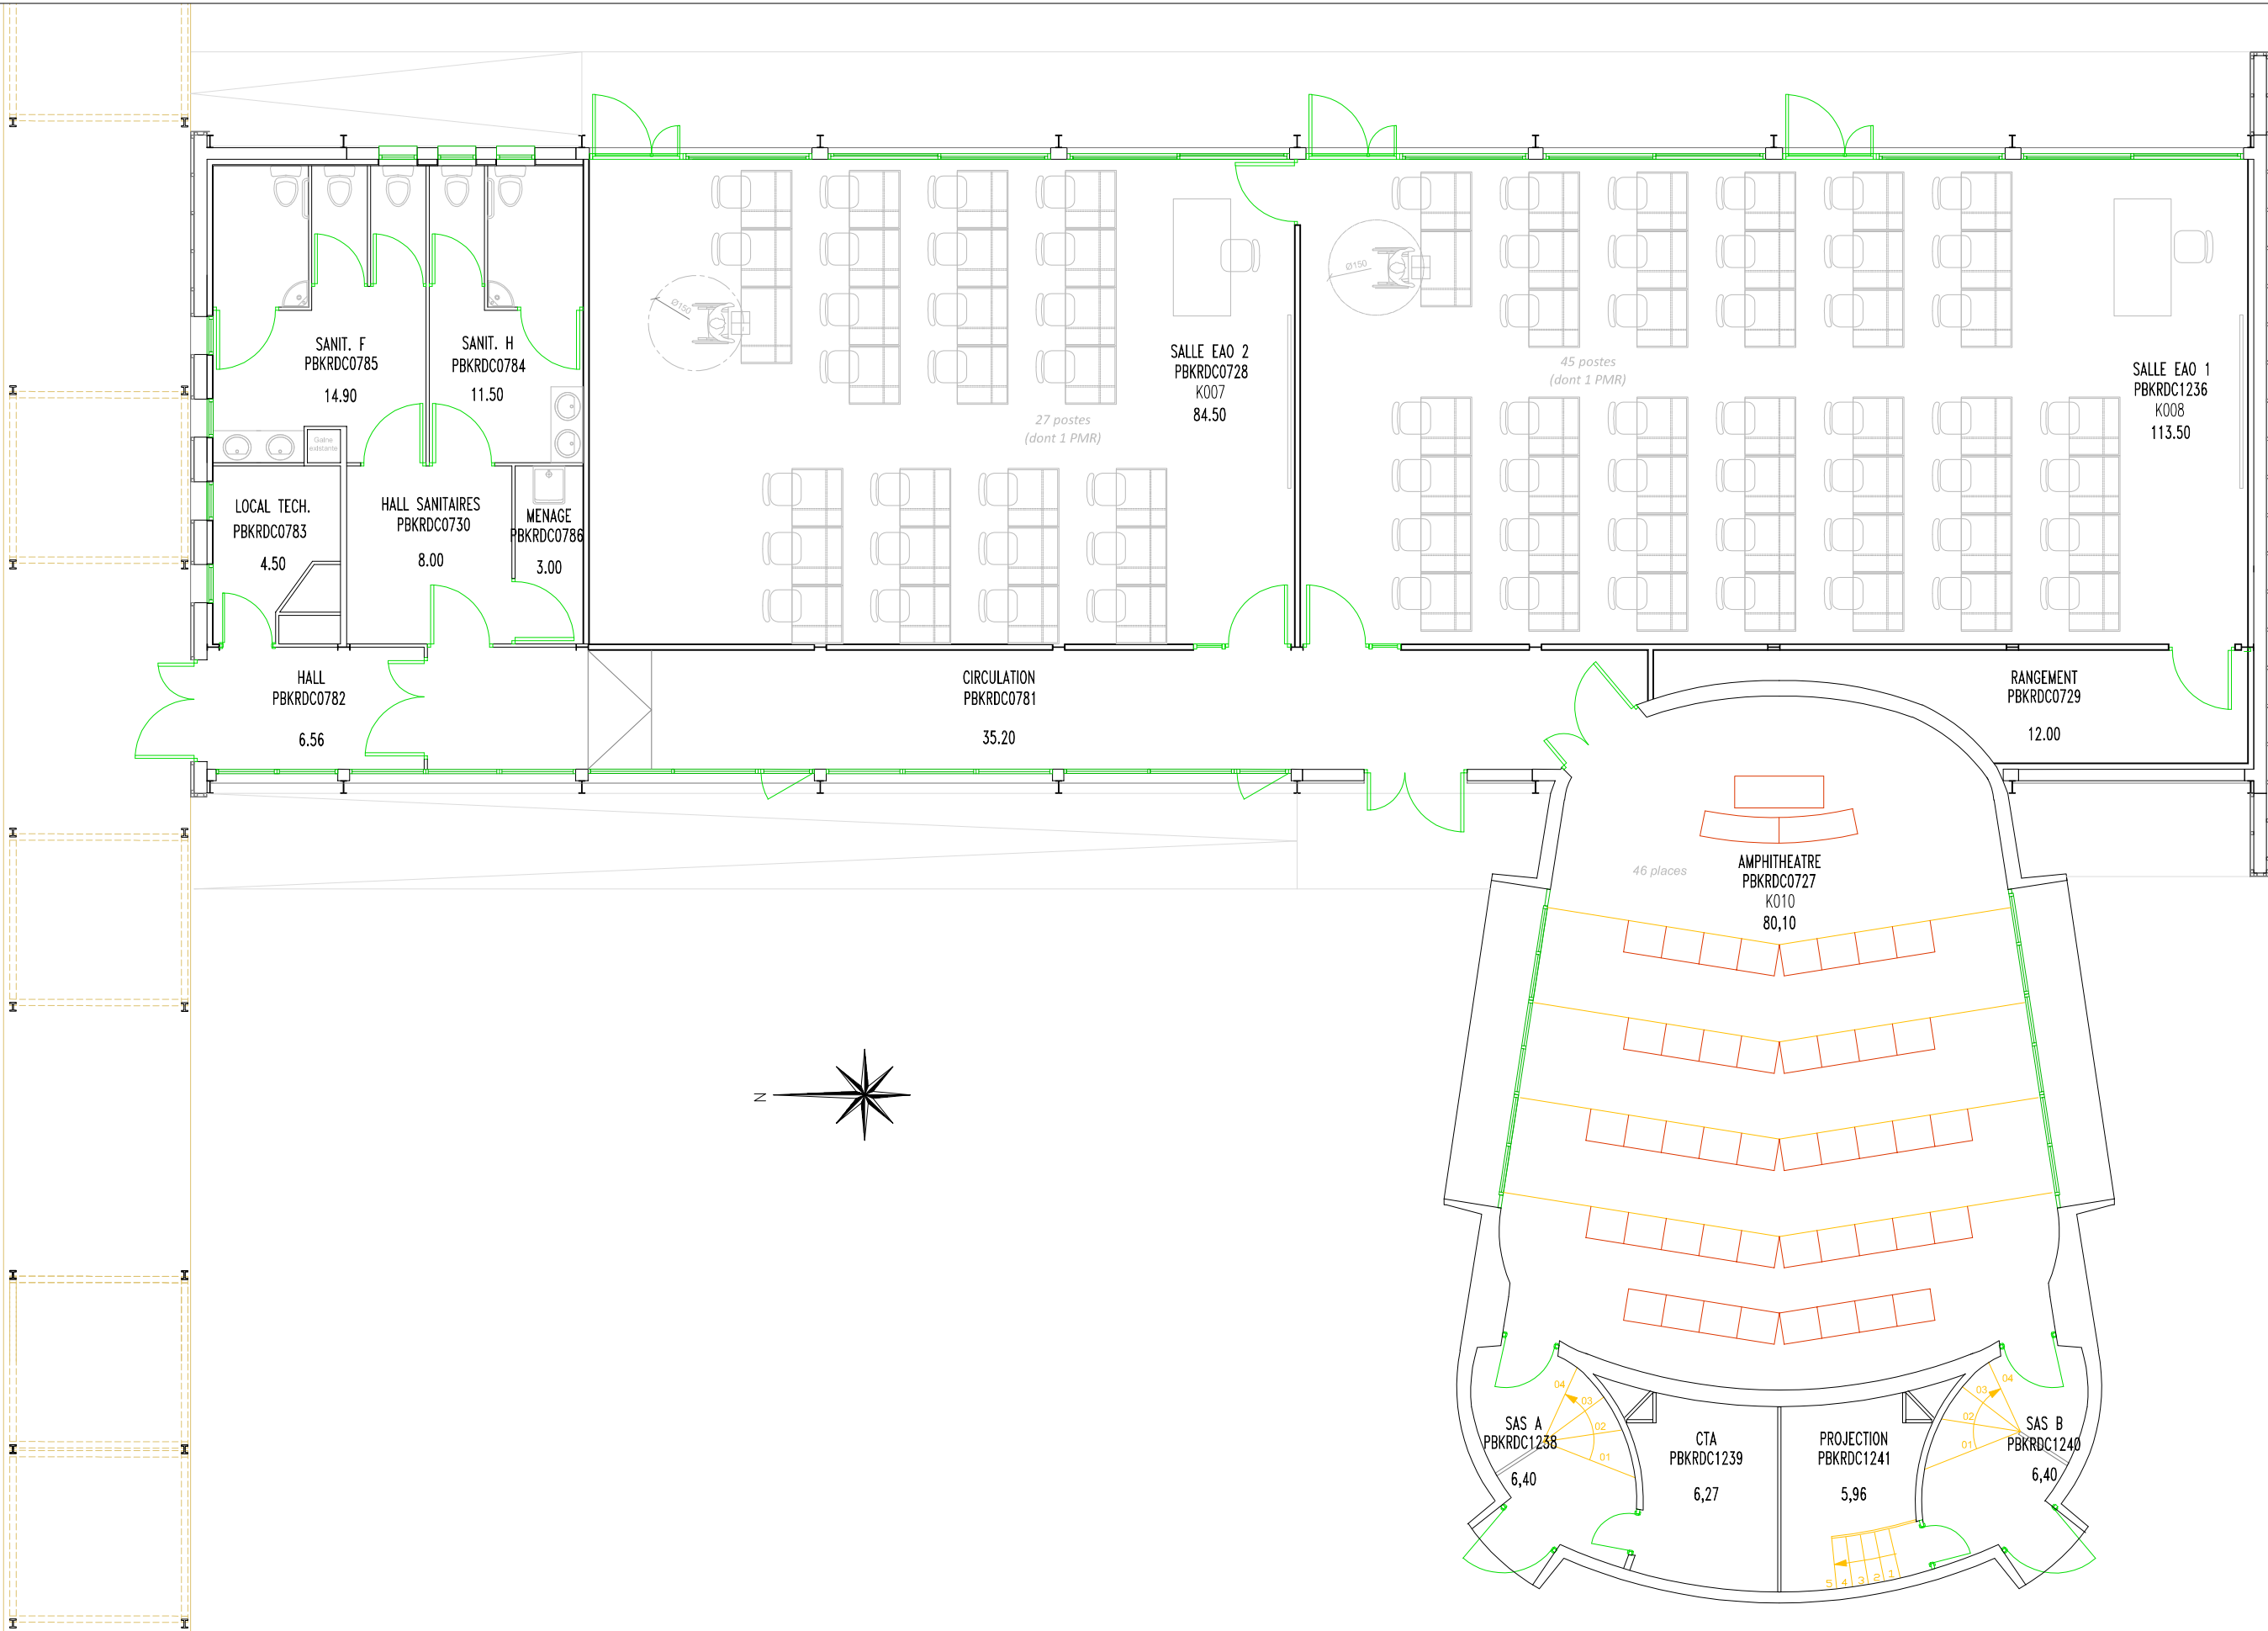

E	-	-	-	-	-
D	-	-	-	-	-
C	-	-	-	-	-
B	22/09/2016	MAJ ID LOCAL	ENAC	-	-
A	26/02/2014	MAJ REHABILITATION	ENAC	-	-
-	12/12/2011	CREATION	ENAC	-	-
IND	DATE	MODIFICATIONS	Dessiné	Contrôle interne	Contrôle externe

ROZANOFF  
K1\_RDC

ECHELLE: 1/100

EXTRAIT:



ENAC MONTPELLIER  
Aéroport de Montpellier-Méditerranée  
34134 MAUGUIO CEDEX

Tel: 04.67.20.62.00 / Fax: 04.67.20.62.62  
www.enac.fr