


LEGENDE:

B1 - Bureaux Technique / Atelier outillage
C1 - Logement Gardien
D1 - Restauration
E1 - Salles de cours / Simulateurs / Direction

F1 - Maison des Associations
G1 - Hangar et Atelier
H1 - Hangar
I1 - Hangar

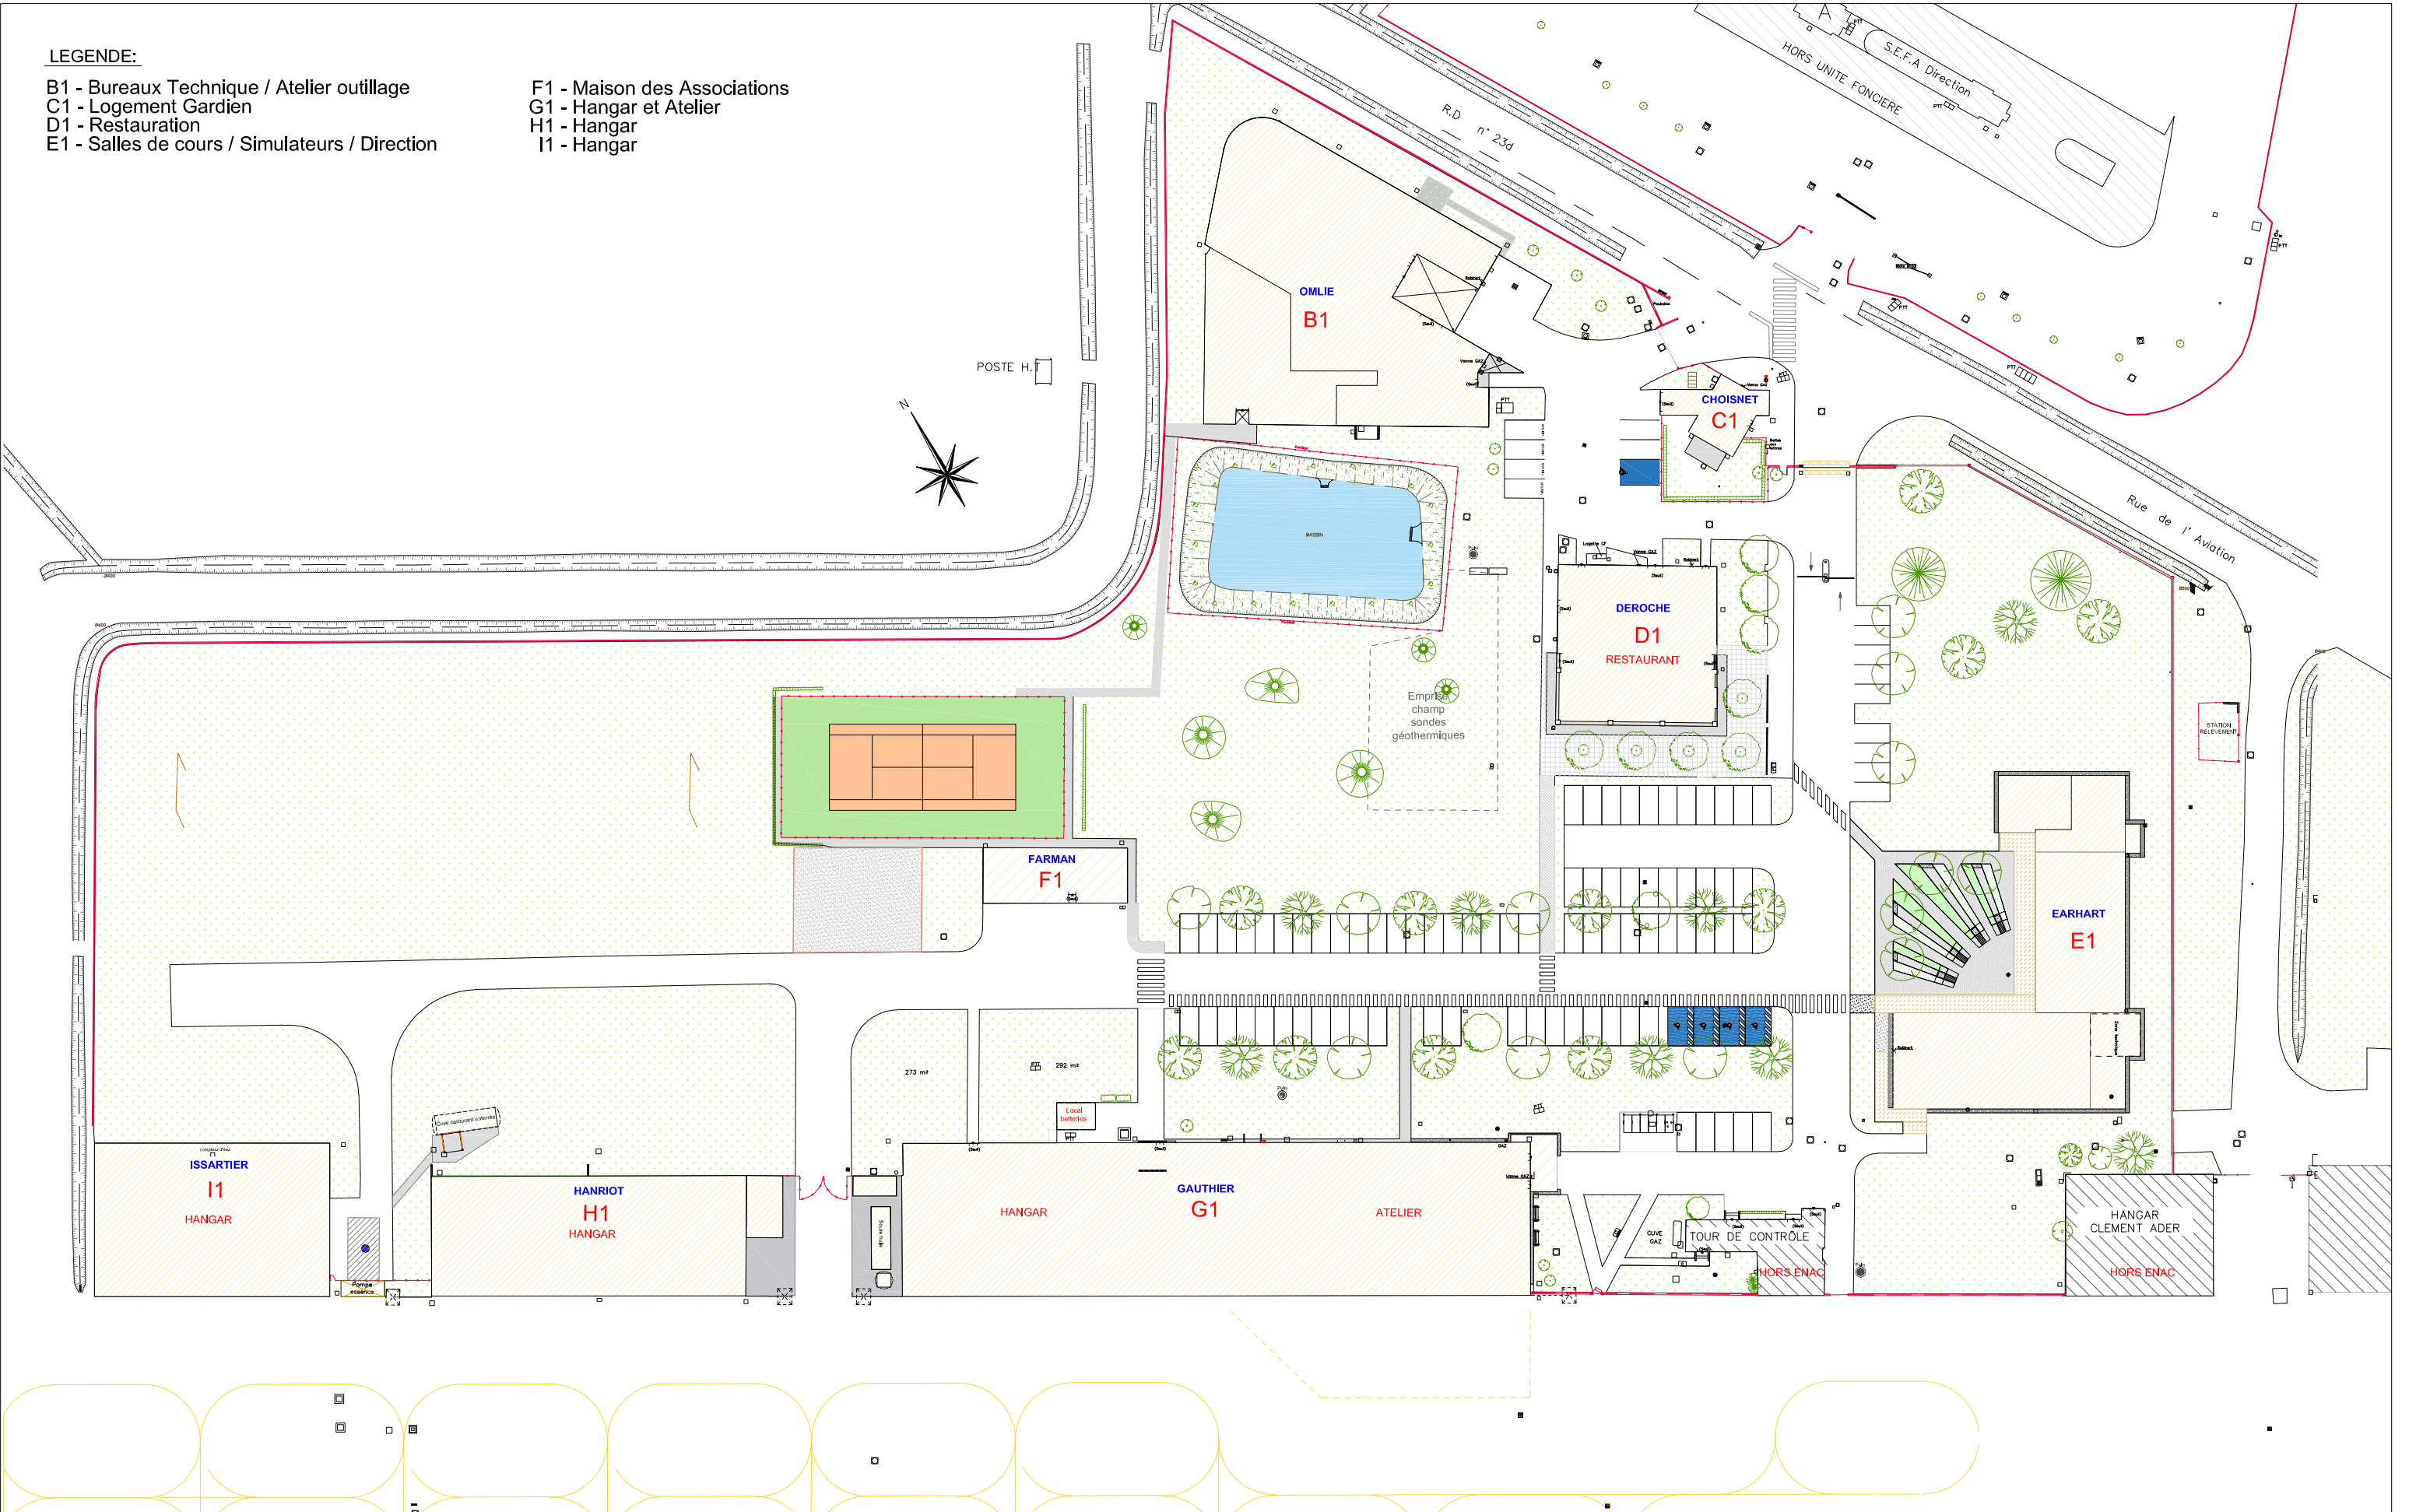

C	30/11/2017	MISE A JOUR	ENAC	-	-	
B	08/11/2017	MISE A JOUR	ENAC	-	-	
A	04/12/2014	RECOLEMENT CUVE CARBURANT	ENAC	-	-	
O	12/05/2011	CREATION	ENAC	-	-	
IND	DATE	MODIFICATIONS	Dessiné	Contrôle interne	Contrôle externe	

PLAN DE MASSE
ENAC MURET


ECHELLE: 1/750



C	27/02/2017	MISE A JOUR	ENAC	-	-
B	12/12/2016	MISE A JOUR TRAVAUX REHAB.	ENAC	-	-
A	02/07/2012	CREATION ID LOCAL	ENAC	-	-
O	28/03/2011	CREATION	ENAC	-	-
IND	DATE	MODIFICATIONS	Dessiné	Contrôle interne	Contrôle externe

OMLIE
B1_RDC

ECHELLE: 1/200

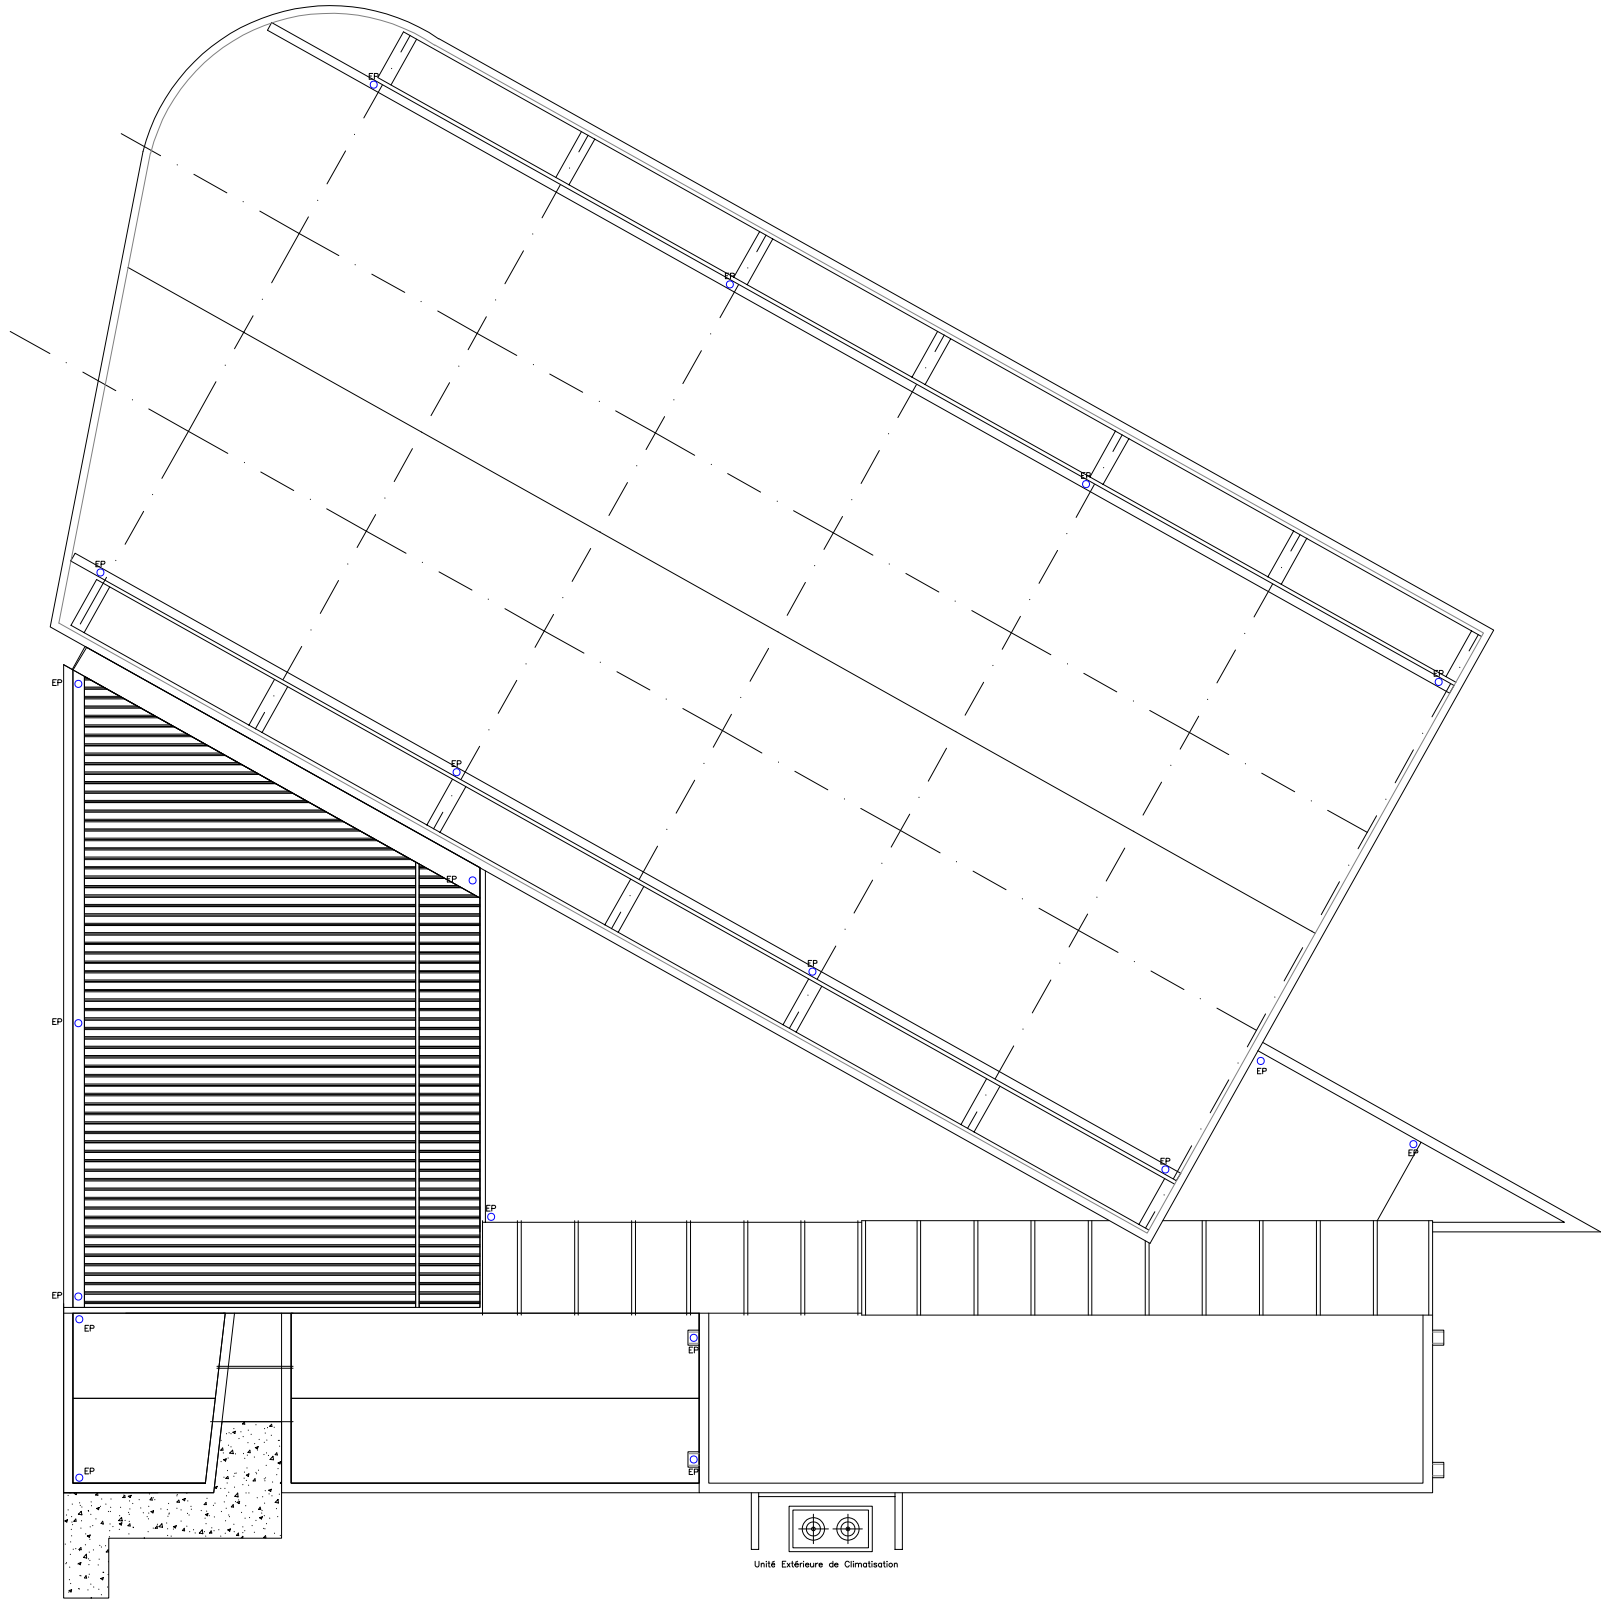

C	27/02/2017	MISE A JOUR	ENAC	-	-
B	12/12/2016	MISE A JOUR TRAVAUX REHAB.	ENAC	-	-
A	02/07/2012	CREATION ID LOCAL	ENAC	-	-
0	28/03/2011	CREATION	ENAC	-	-
IND	DATE	MODIFICATIONS	Dessiné	Contrôle interne	Contrôle externe


OMLIE
B1_TRS

ECHELLE: 1/200



l'ère école aéronautique européenne

ENAC MURET
Ecole Nationale de l'Aviation Civile
Rue de l'Aviation
BP 110
31604 MURET CEDEX
Tél: 05.62.14.78.00 / Fax: 05.62.14.78.01
GPS: 43.450286,1.268685

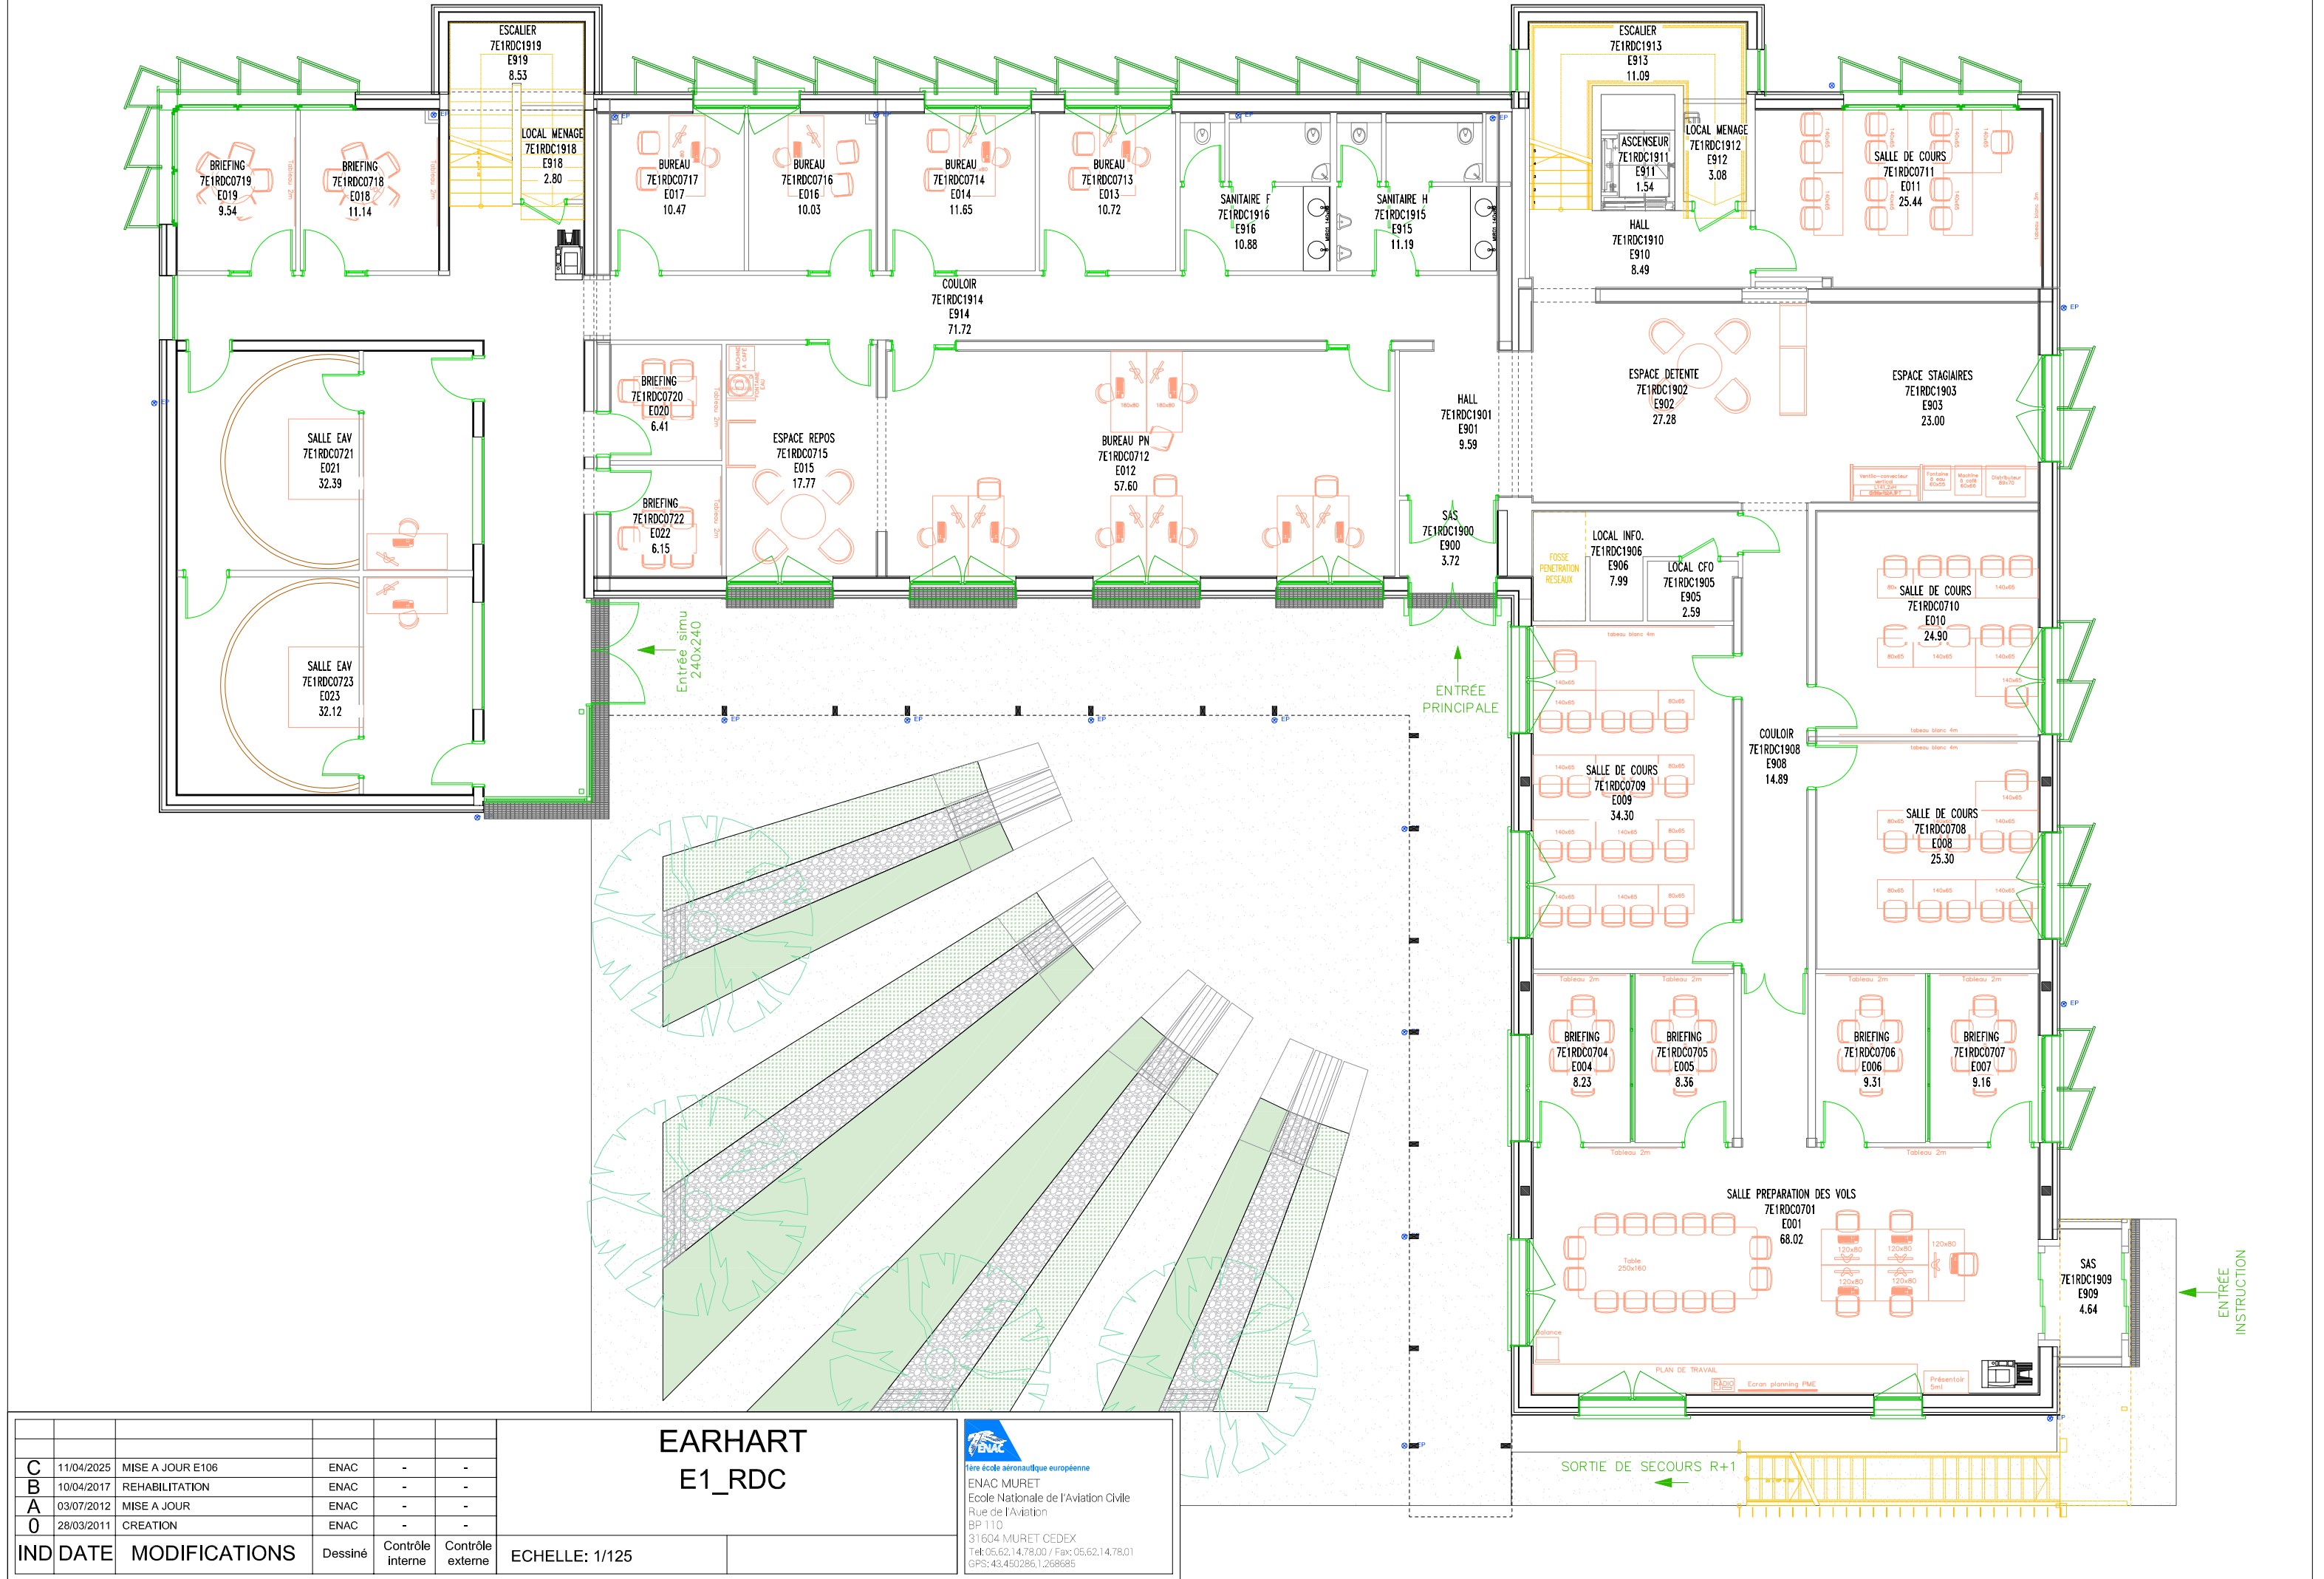


EARHART
E1_RDC


ENAC
1ère école aéronautique européenne
ENAC MURET
Ecole Nationale de l'Aviation Civile
Rue de l'Aviation
BP 110
31604 MURET CEDEX
Tel: 05.62.14.78.00 / Fax: 05.62.14.78.01
GPS: 43.450286;1.268685

IND	DATE	MODIFICATIONS	Dessiné	Contrôle interne	Contrôle externe
C	11/04/2025	MISE A JOUR E106	ENAC	-	-
B	10/04/2017	REHABILITATION	ENAC	-	-
A	03/07/2012	MISE A JOUR	ENAC	-	-
O	28/03/2011	CREATION	ENAC	-	-

ECHELLE: 1/125

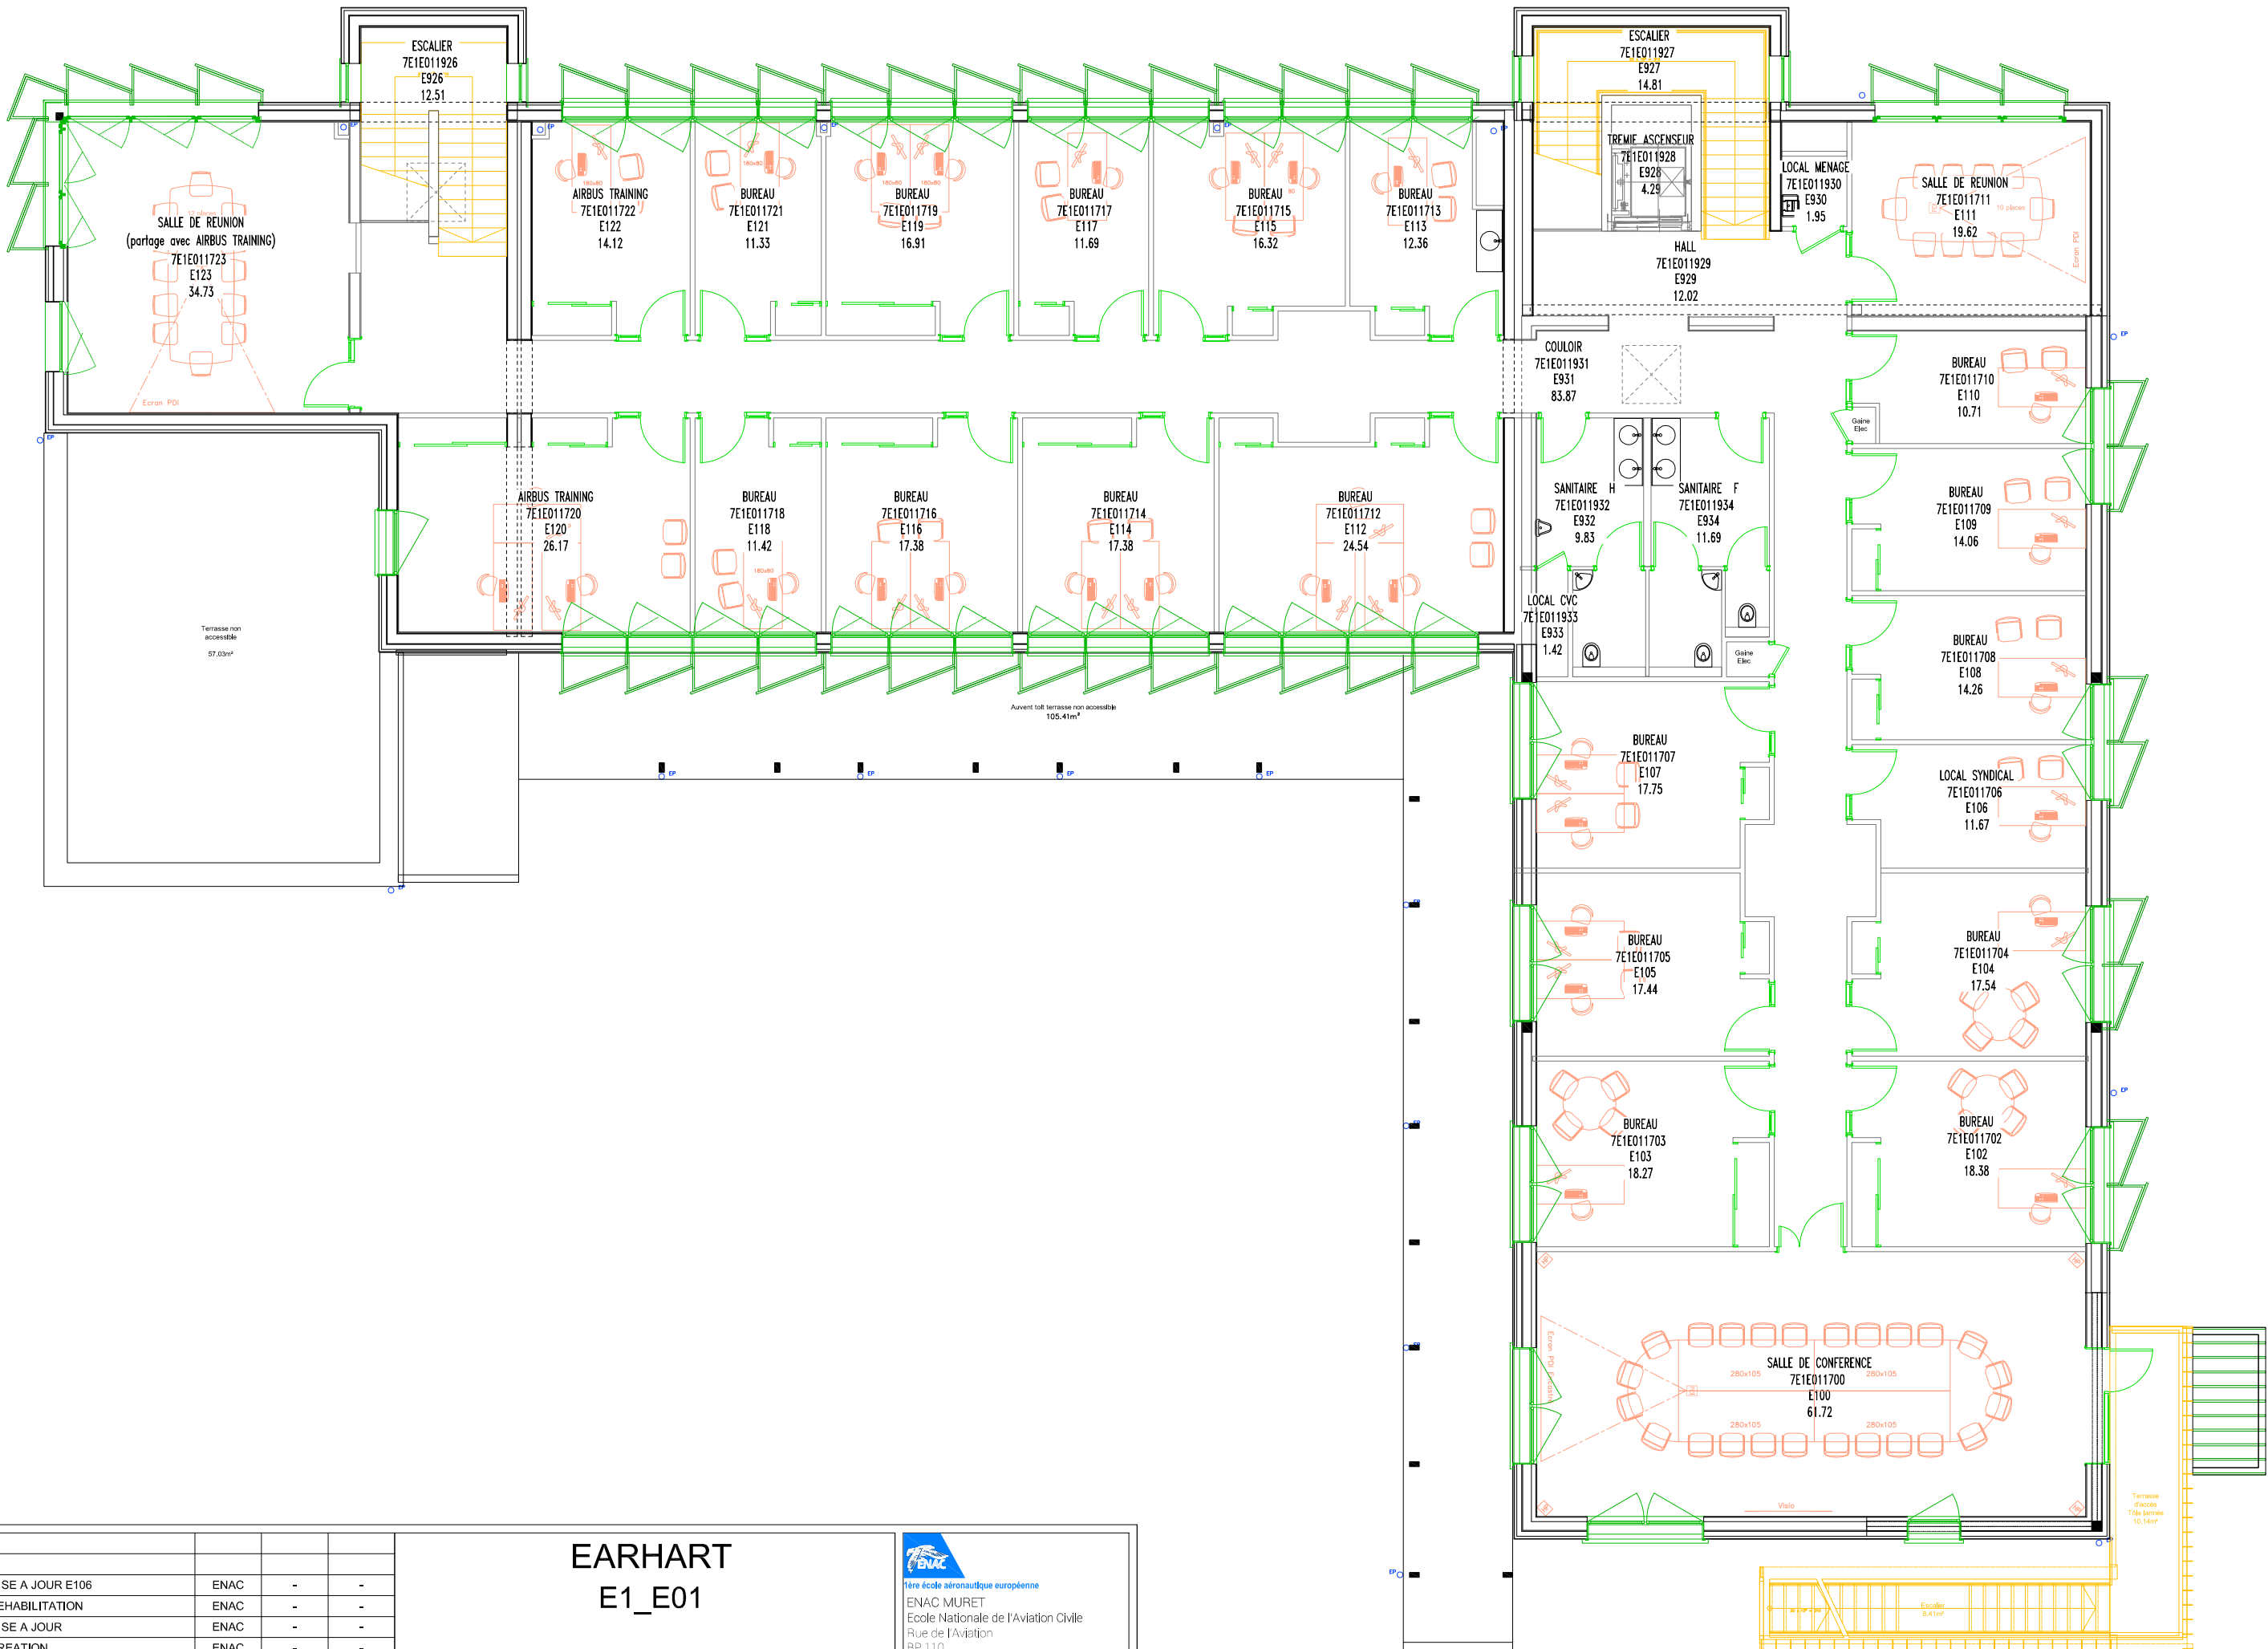

C	11/04/2025	MISE A JOUR E106	ENAC	-	-				
B	10/04/2017	REHABILITATION	ENAC	-	-				
A	03/07/2012	MISE A JOUR	ENAC	-	-				
O	28/03/2011	CREATION	ENAC	-	-				
IND	DATE	MODIFICATIONS	Dessiné	Contrôle interne	Contrôle externe	ECHELLE: 1/125			



ENAC

École nationale de l'aviation civile

ENAC MURET

Ecole Nationale de l'Aviation Civile


Rue de l'Aviation

BP 110

31604 MURET CEDEX

Tel: 05.62.14.78.00 / Fax: 05.62.14.78.01

GPS: 43.450286,1.268685

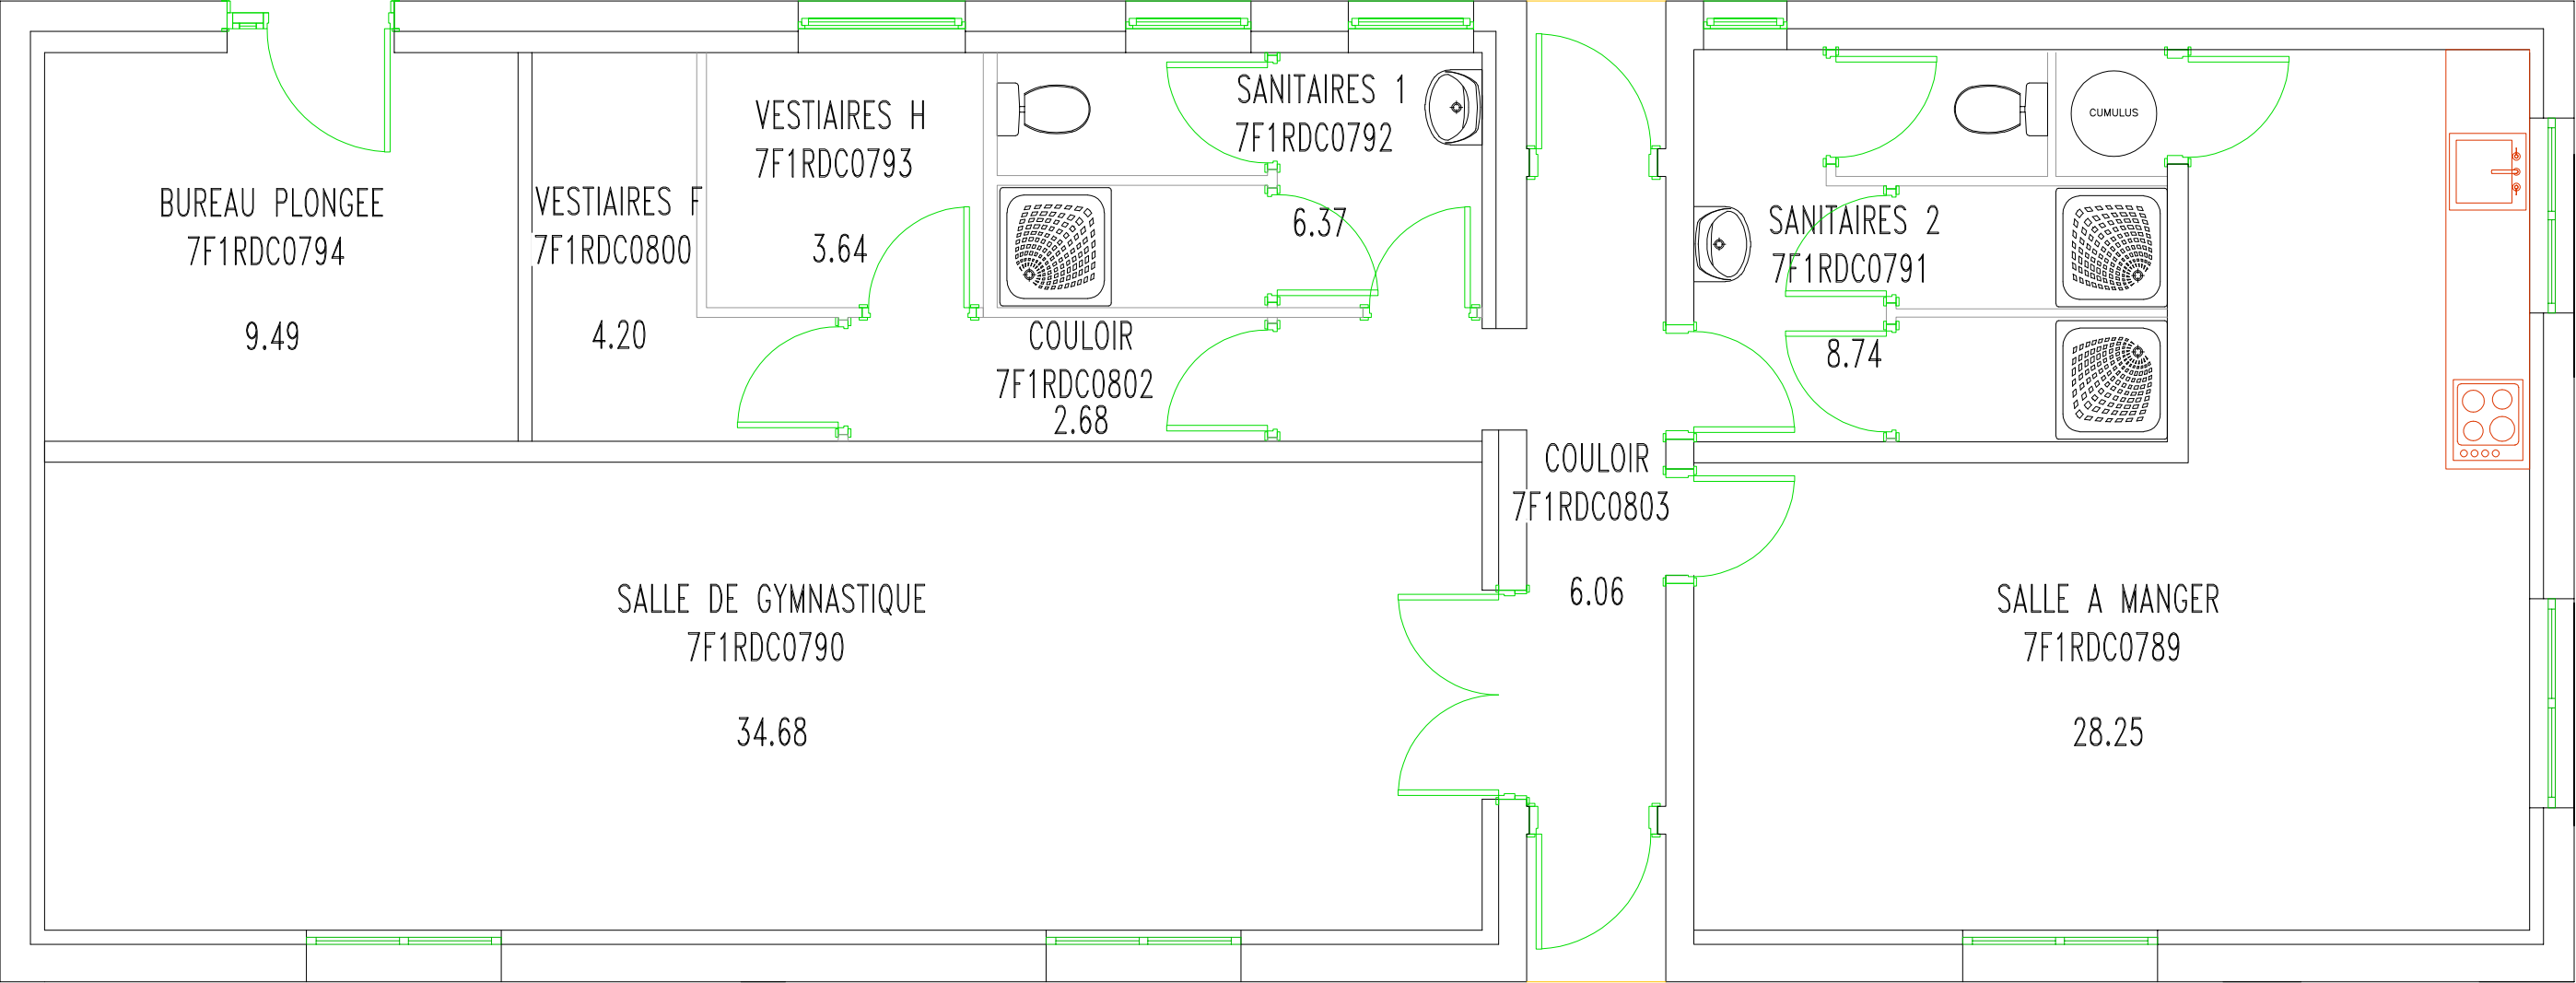


E	-	-	-	-	-
D	-	-	-	-	-
C	-	-	-	-	-
B	-	-	-	-	-
A	08/12/2016	MISE A JOUR	ENAC	-	-
-	28/03/2011	MISE A JOUR	ENAC	-	-
IND	DATE	MODIFICATIONS	Dessiné	Contrôle interne	Contrôle externe

FARMAN
F1_RDC
Maison des Associations

ECHELLE: 1/50 EXTRAIT:




ENAC MURET
Rue de l'Aviation
BP 110
31604 MURET CEDEX
Tel: 05.62.14.78.00 / Fax: 05.62.14.78.01
www.enac.fr

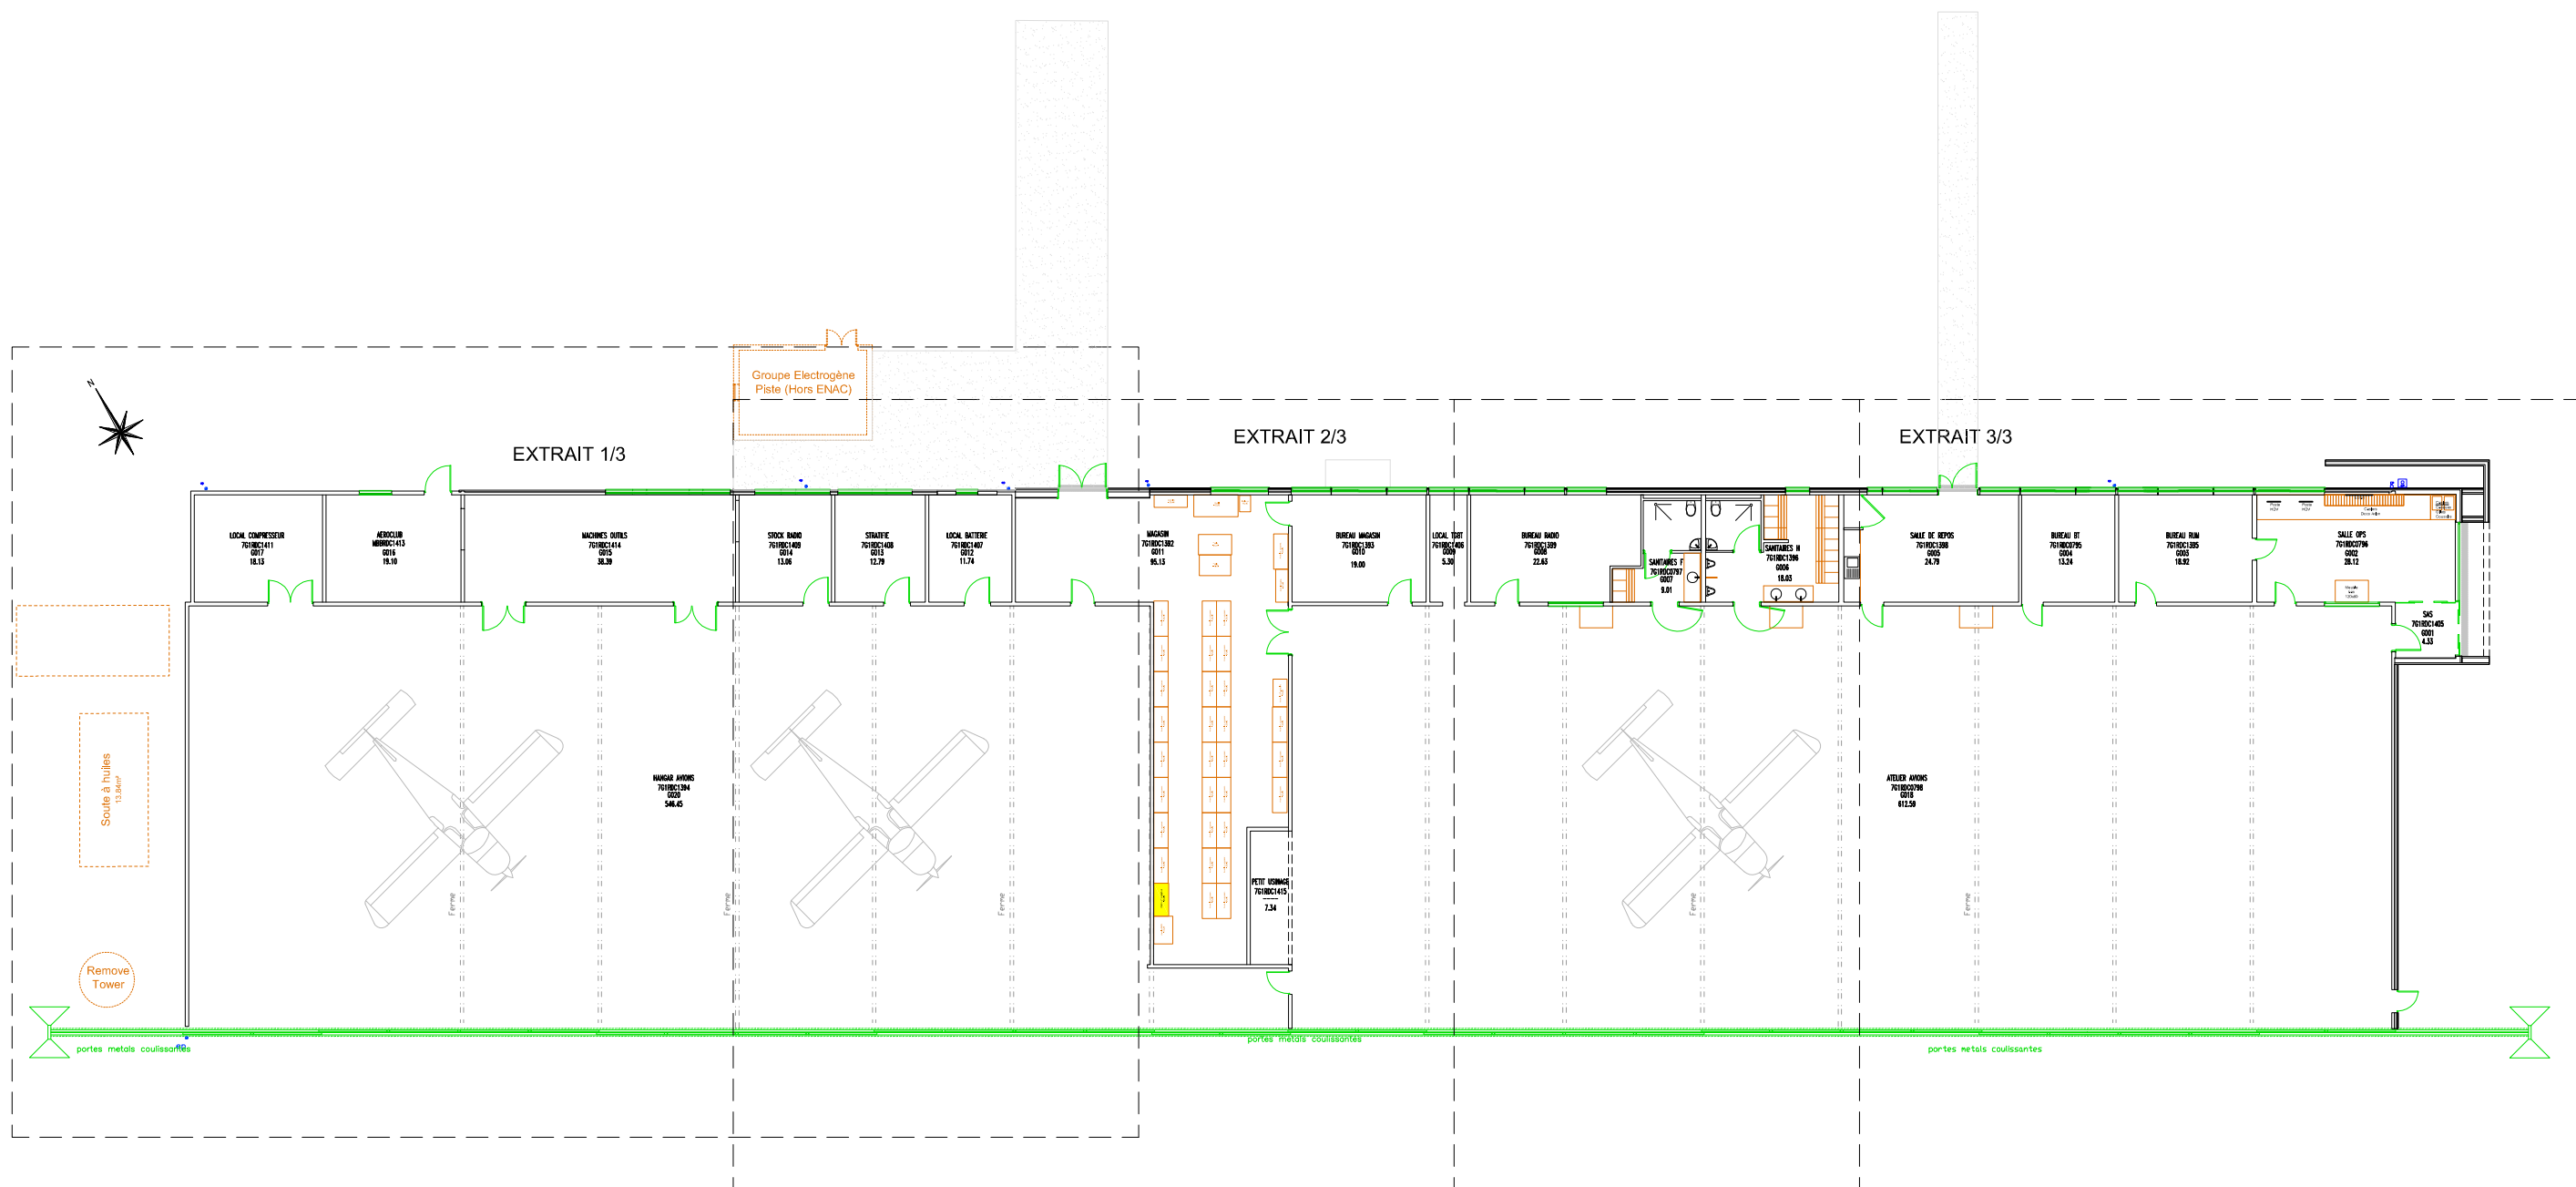


E	-	-	-	-	-
D	-	-	-	-	-
C	01/09/2017	MISE A JOUR	ENAC	-	-
B	05/04/2017	MISE A JOUR	ENAC	-	-
A	04/07/2012	MISE A JOUR	ENAC	-	-
-	28/03/2011	MISE A JOUR	ENAC	-	-
IND	DATE	MODIFICATIONS	Dessiné	Contrôle interne	Contrôle externe

GAUTHIER G1_RDC Hangar et Atelier	
ECHELLE: 1/250	EXTRAIT:




ENAC MURET
Rue de l'Aviation
BP 110
31604 MURET CEDEX
Tel: 05.62.14.78.00 / Fax: 05.62.14.78.01
www.enac.fr

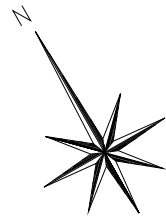


EXTRAIT 1/3

Groupe Electrogène
Piste (Hors ENAC)

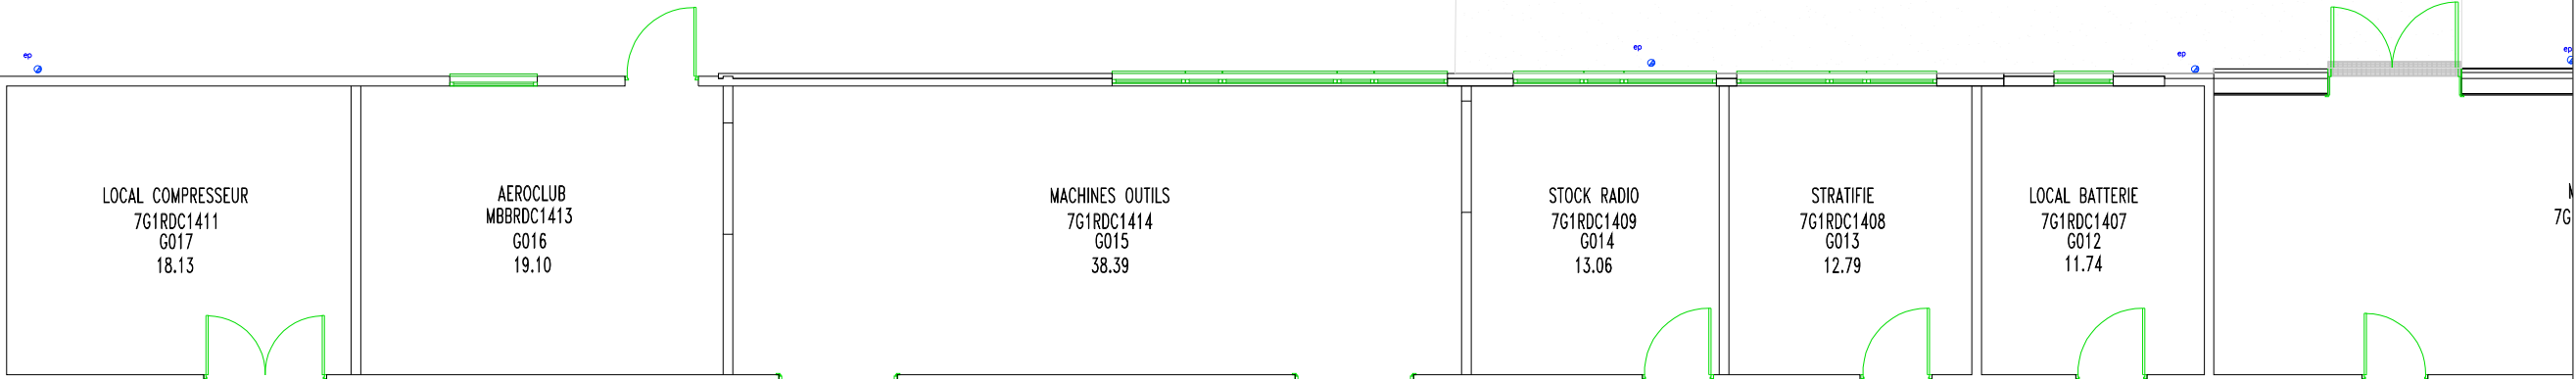


Soute à huiles
13.84m²


Remove
Tower

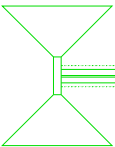

portes metals coulissantes

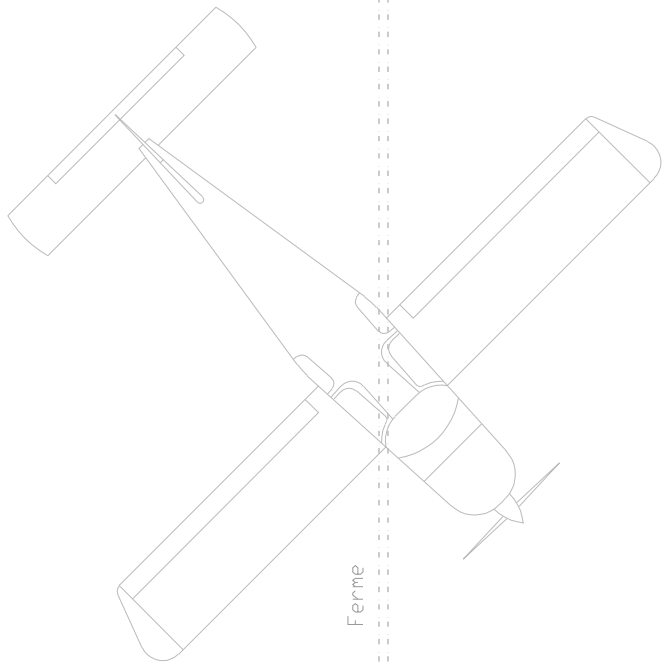

HANGAR AVIONS
7G1RDC1394
G020
546.45

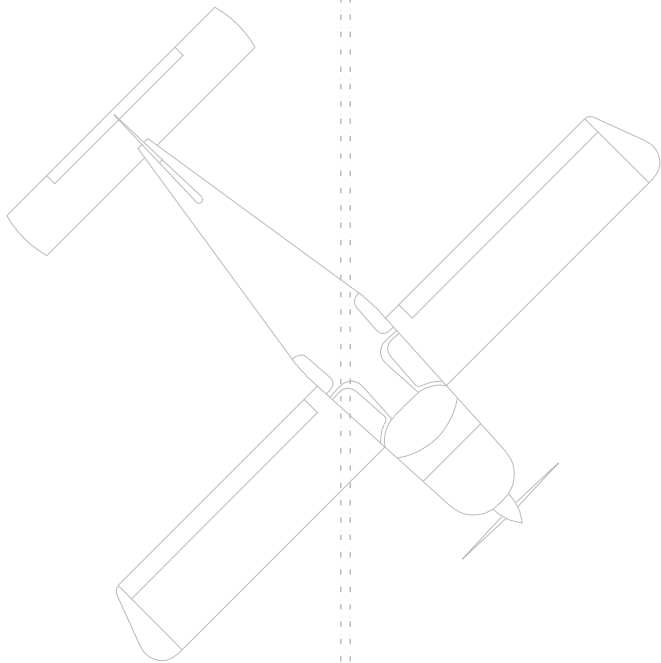

E	-	-	-	-	-
D	-	-	-	-	-
C	01/09/2017	MISE A JOUR	ENAC	-	-
B	05/04/2017	MISE A JOUR	ENAC	-	-
A	04/07/2012	MISE A JOUR	ENAC	-	-
-	28/03/2011	MISE A JOUR	ENAC	-	-
IND	DATE	MODIFICATIONS	Dessiné	Contrôle interne	Contrôle externe

GAUTHIER
G1_RDC
Hangar et Atelier


ECHELLE: 1/100

EXTRAIT: 1/3



ENAC MURET
Rue de l'Aviation
BP 110
31604 MURET CEDEX
Tel: 05.62.14.78.00 / Fax: 05.62.14.78.01
www.enac.fr

EXTRAIT 2/3

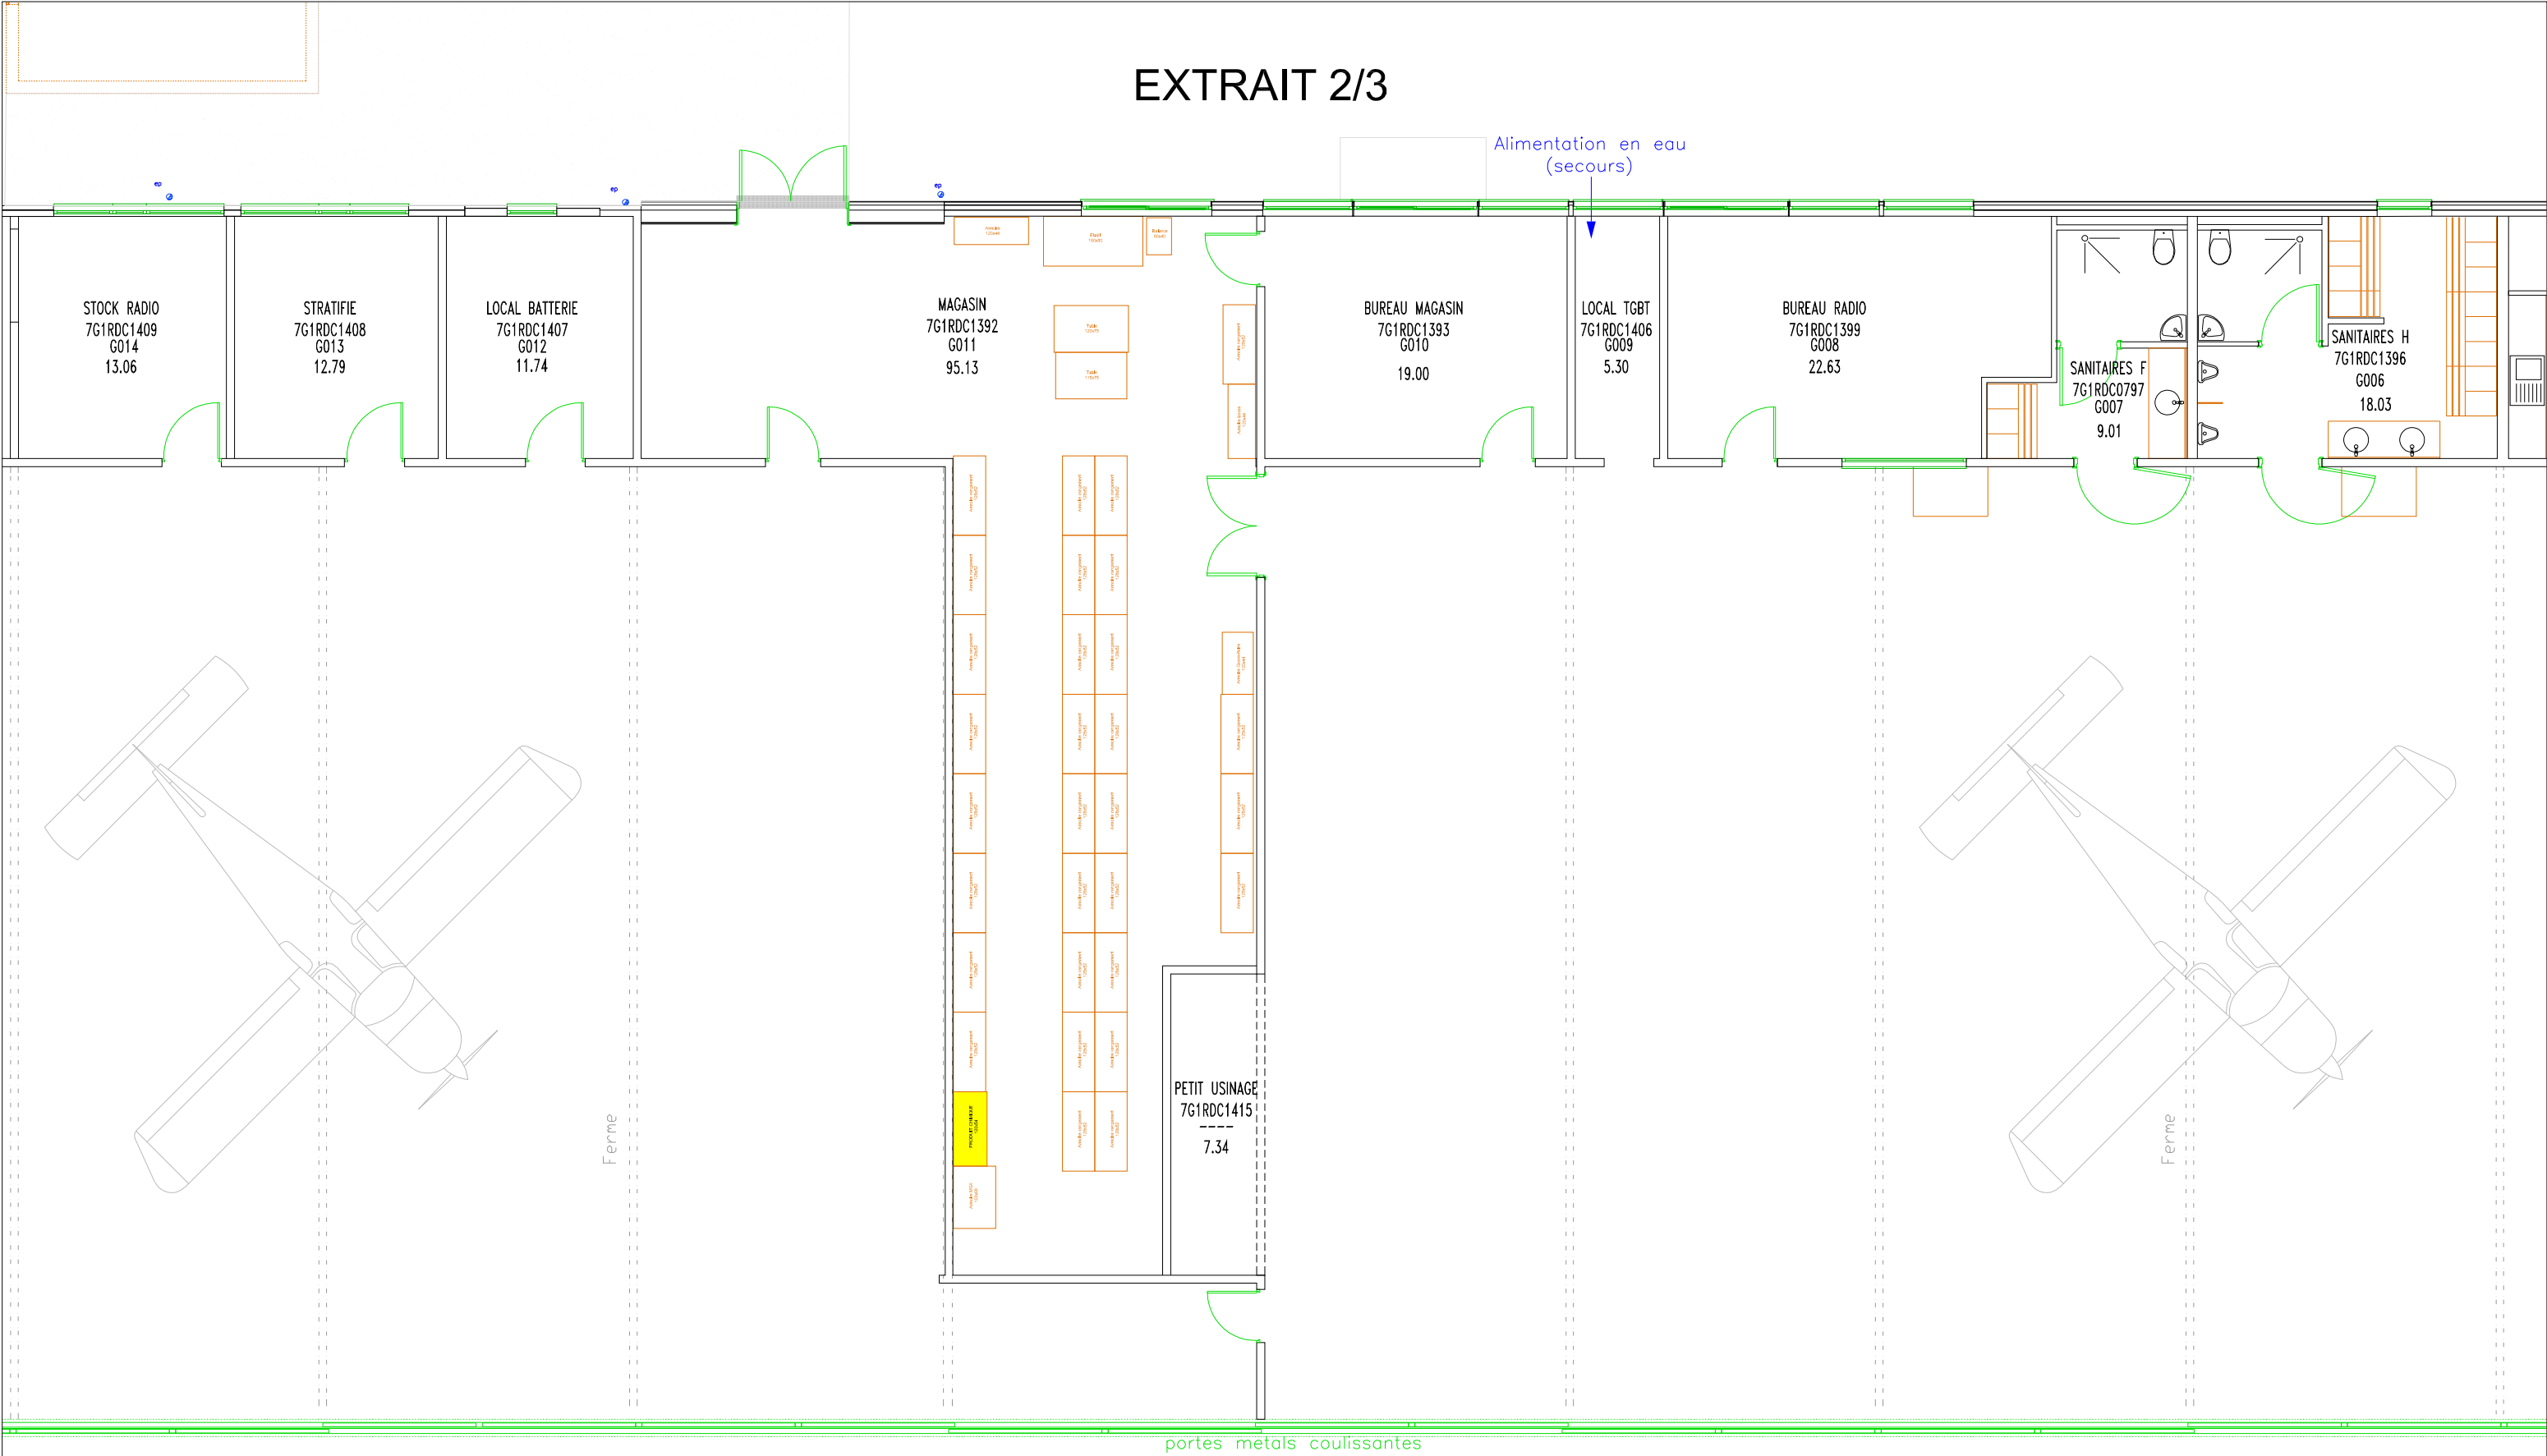

E	-	-	-	-	-
D	-	-	-	-	-
C	01/09/201	MISE A JOUR	ENAC	-	-
B	05/04/2017	MISE A JOUR	ENAC	-	-
A	04/07/2012	MISE A JOUR	ENAC	-	-
-	28/03/2011	MISE A JOUR	ENAC	-	-
IND	DATE	MODIFICATIONS	Dessiné	Contrôle interne	Contrôle externe


GAUTHIER

G1_RDC

Hangar et Atelier

ECHELLE: 1/100

EXTRAIT: 2/3



ENAC MURET

Rue de l'Aviation

BP 110


31604 MURET CEDEX

Tel: 05.62.14.78.00 / Fax: 05.62.14.78.01

www.enac.fr

EXTRAIT 3/3

en eau
s)

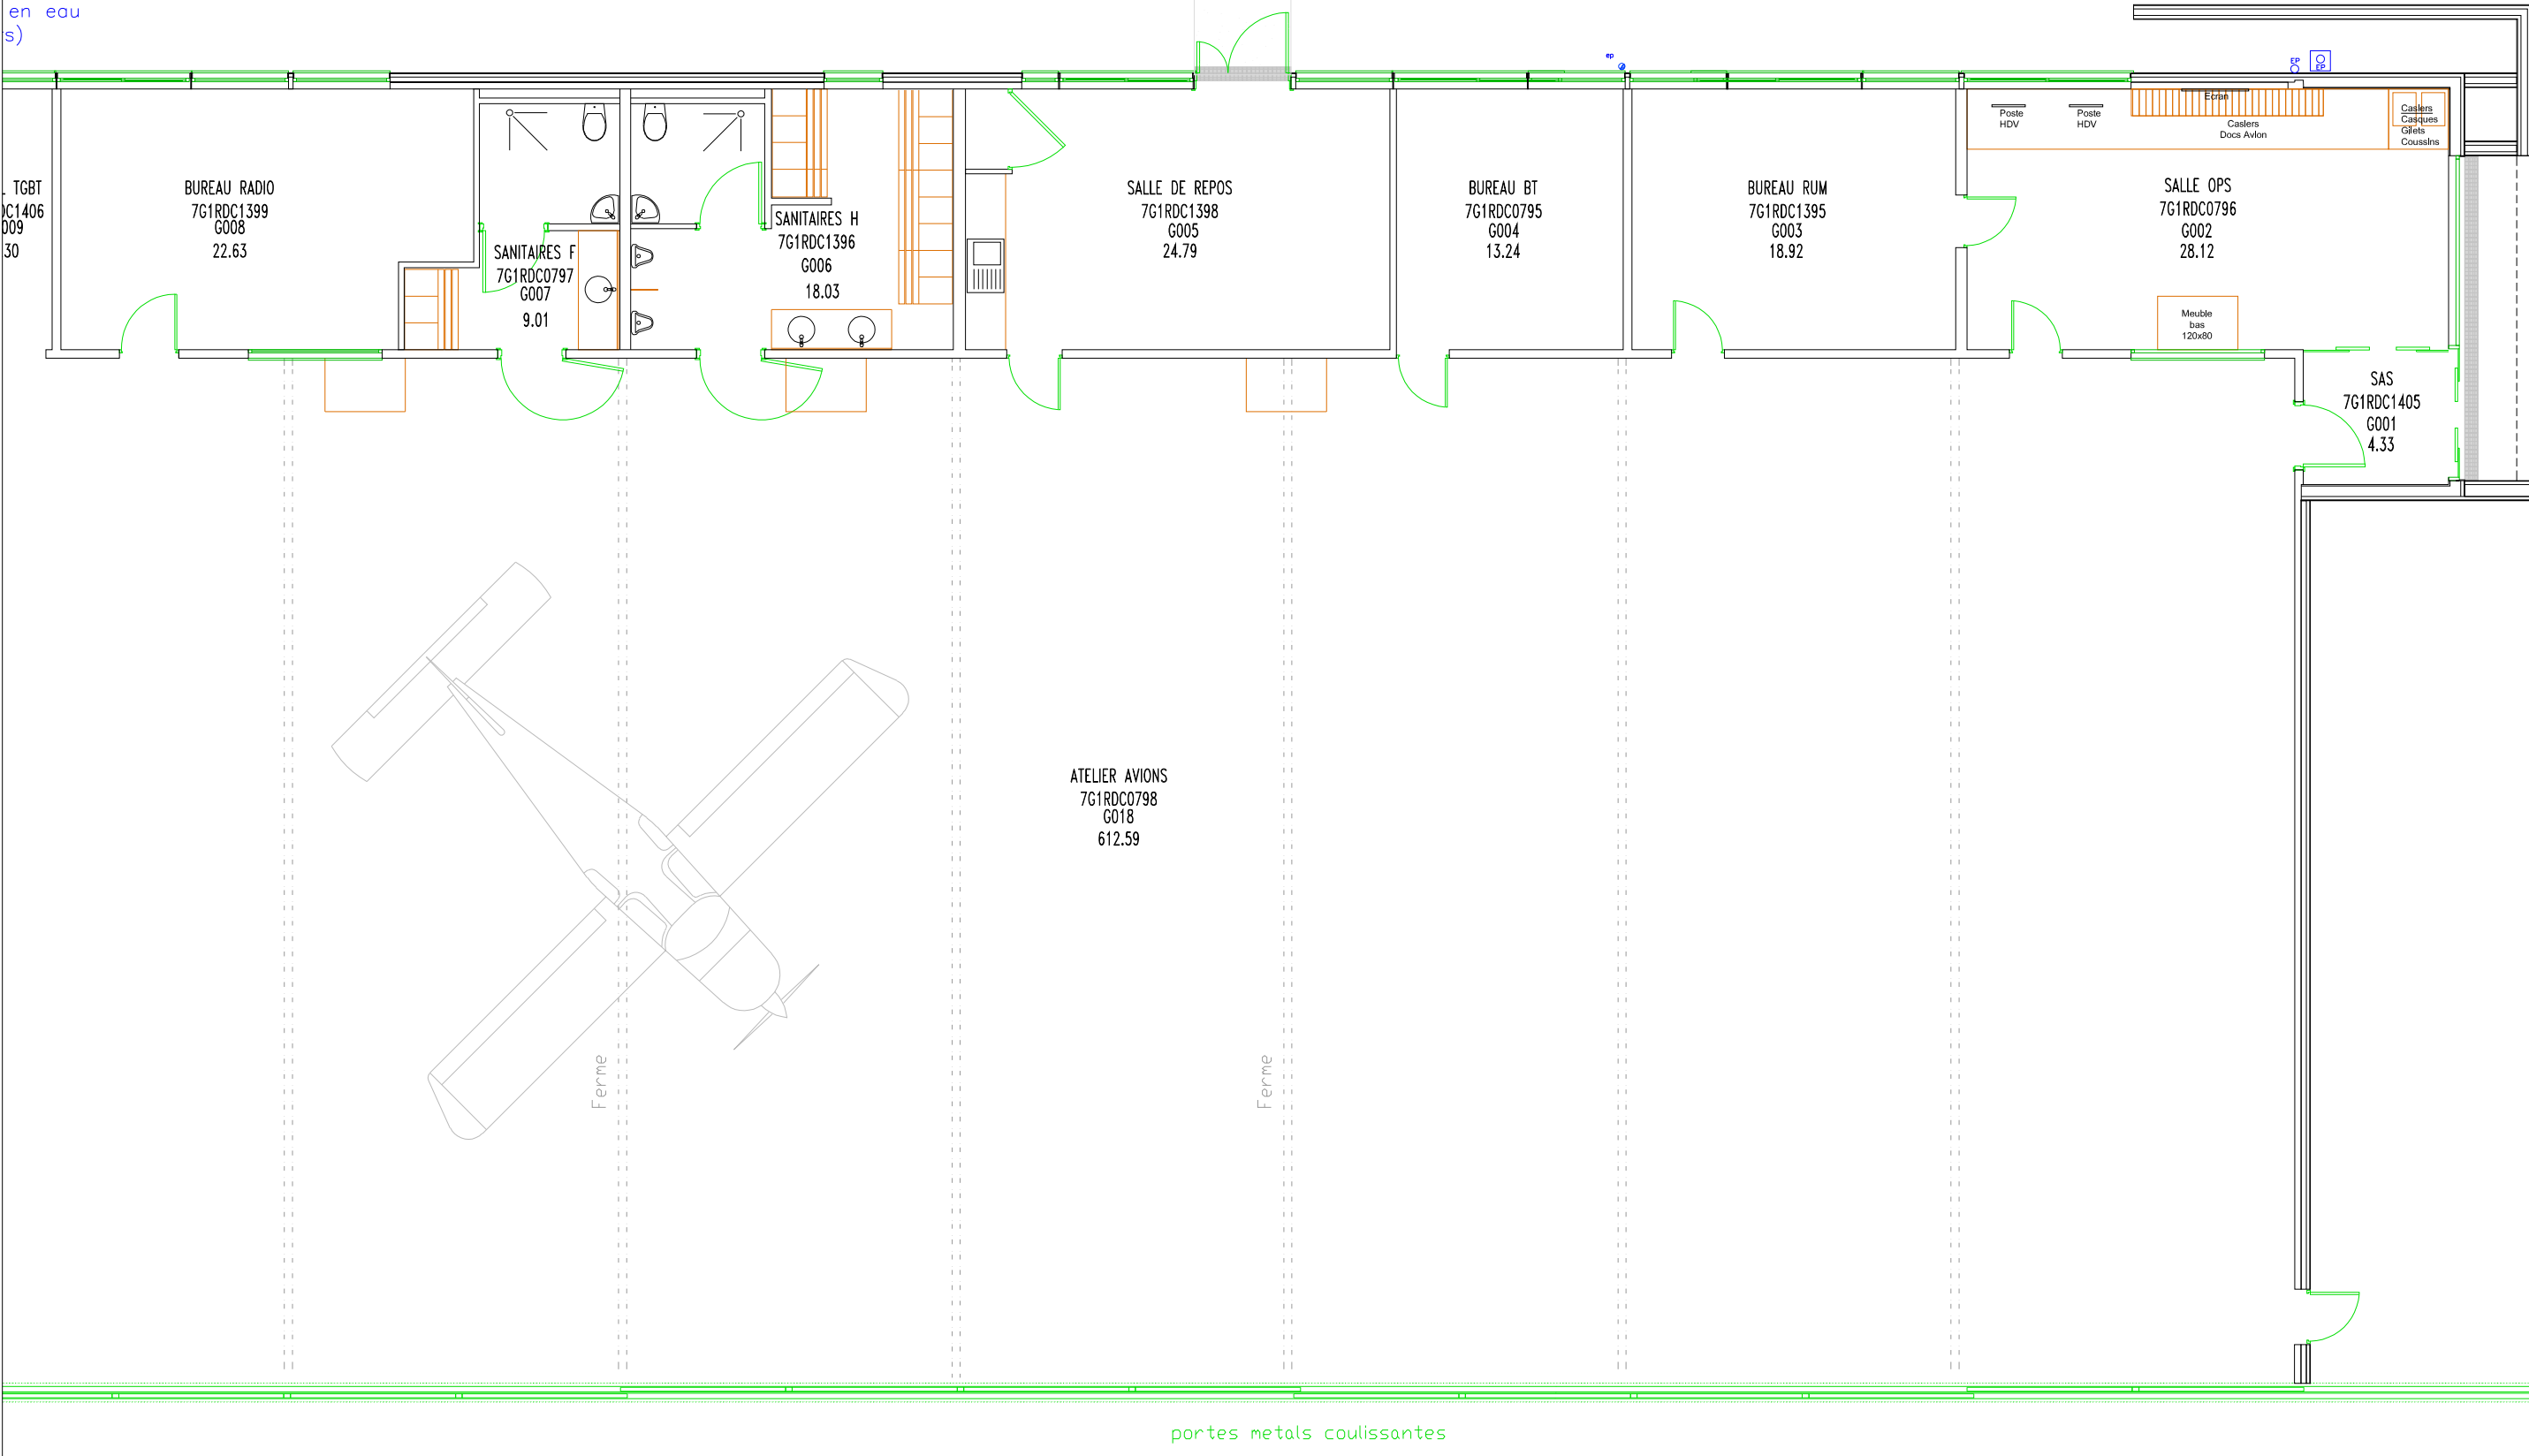

E	-	-	-	-	-
D	-	-	-	-	-
C	01/09/2017	MISE A JOUR	ENAC	-	-
B	05/04/2017	MISE A JOUR	ENAC	-	-
A	04/07/2012	MISE A JOUR	ENAC	-	-
-	28/03/2011	MISE A JOUR	ENAC	-	-
IND	DATE	MODIFICATIONS	Dessiné	Contrôle interne	Contrôle externe

GAUTHIER

G1_RDC

Hangar et Atelier

ECHELLE: 1/100

EXTRAIT: 3/3



ENAC MURET


Rue de l'Aviation

BP 110

31604 MURET CEDEX

Tel: 05.62.14.78.00 / Fax: 05.62.14.78.01

www.enac.fr

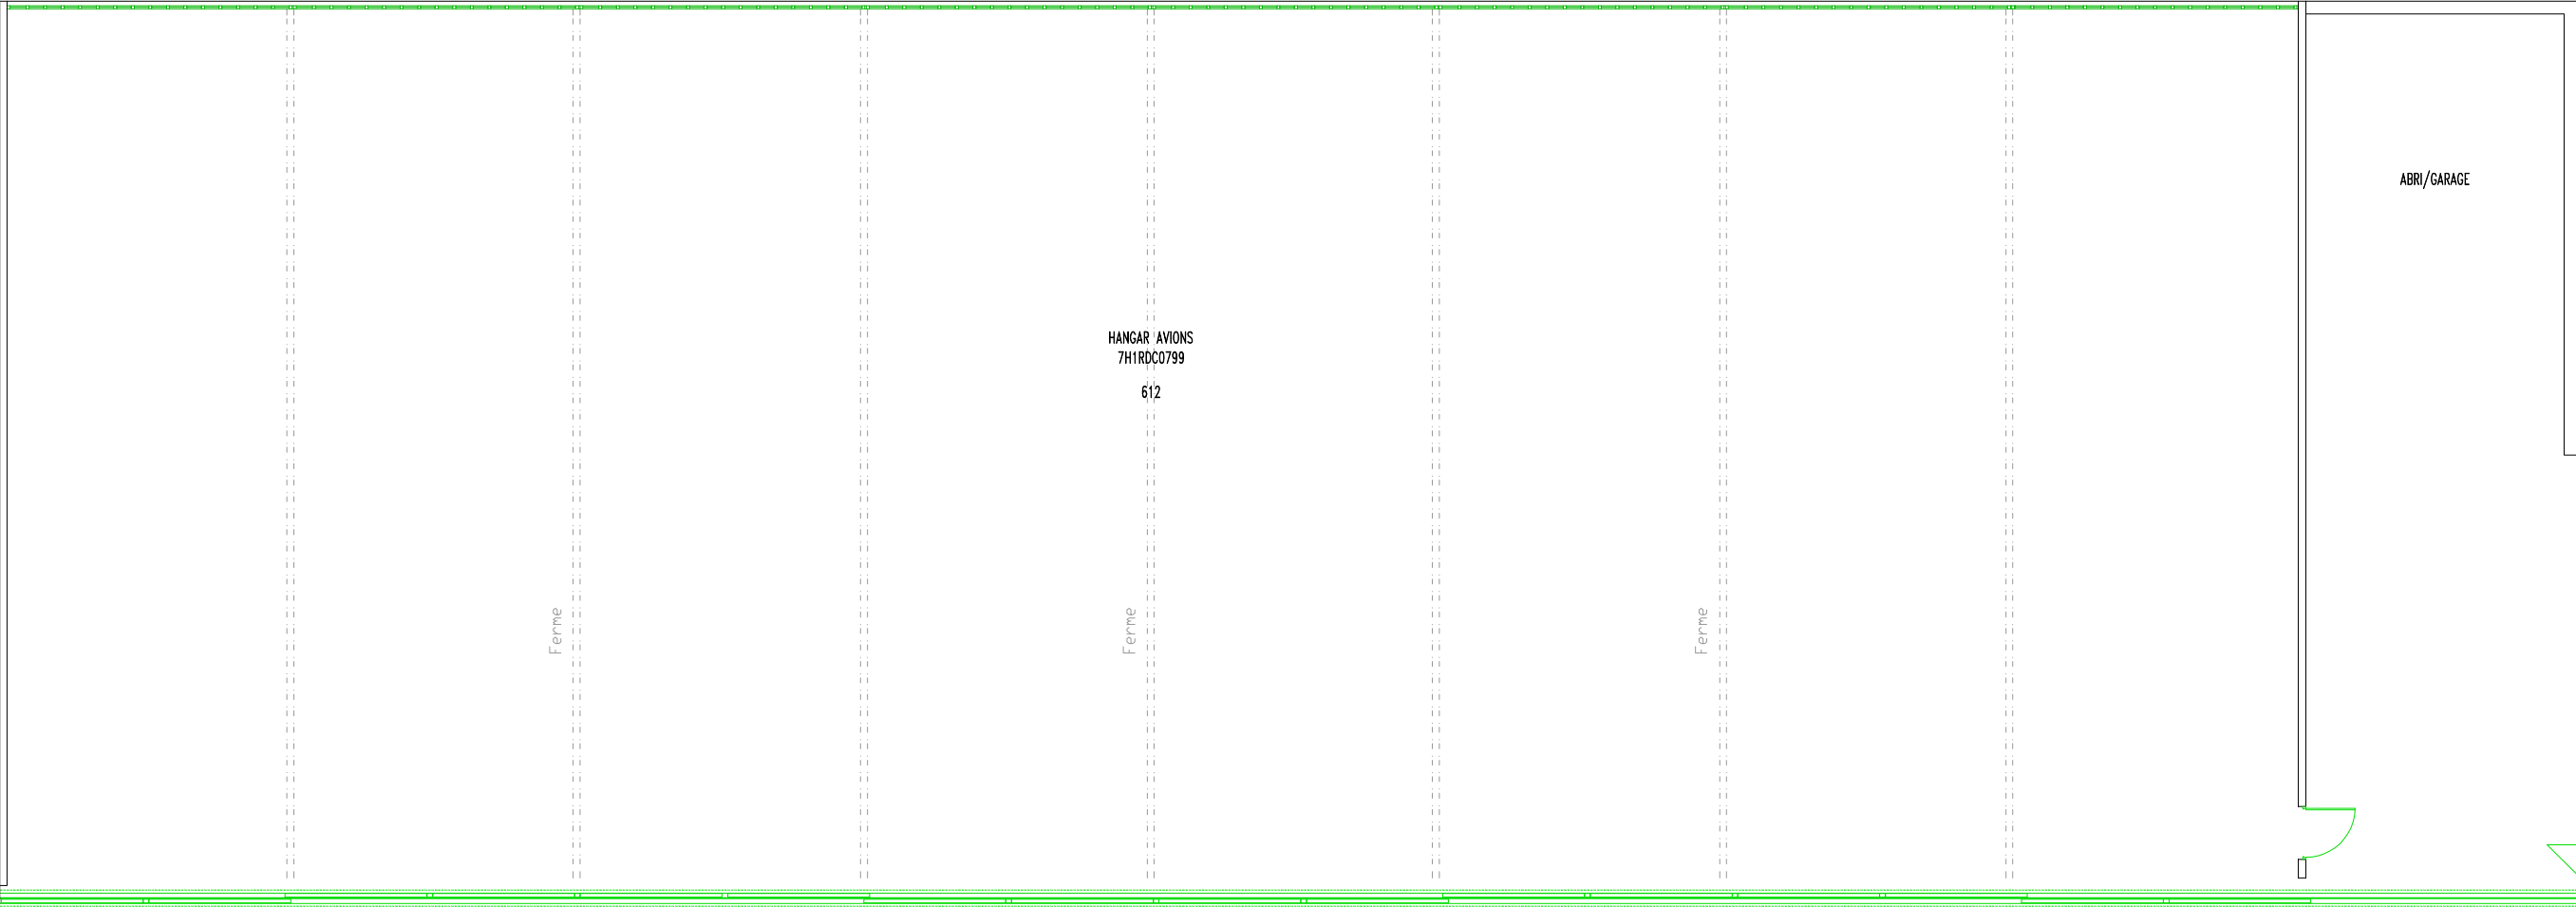

E	-	-	-	-	-
D	-	-	-	-	-
C	-	-	-	-	-
B	-	-	-	-	-
A	-	-	-	-	-
-	28/03/2011	MISE A JOUR	ENAC	-	-
IND	DATE	MODIFICATIONS	Dessiné	Contrôle interne	Contrôle externe

HANRIOT
H1_RDC
Hangar 3

ECHELLE: 1/125

EXTRAIT:



ENAC MURET
Rue de l'Aviation
BP 110
31604 MURET CEDEX
Tel: 05.62.14.78.00 / Fax: 05.62.14.78.01
www.enac.fr



HANGAR 4
711RDC1412
564,59



POSTE ESSENCE

E	-	-	-	-	-
D	-	-	-	-	-
C	-	-	-	-	-
B	-	-	-	-	-
A	-	-	-	-	-
-	28/03/2011	MISE A JOUR	ENAC	-	-
IND	DATE	MODIFICATIONS	Dessiné	Contrôle interne	Contrôle externe

ISSARTIER
I1_RDC
Hangar 4

ECHELLE: 1/100


ENAC MURET
Rue de l'Aviation
BP 110
31604 MURET CEDEX
Tel: 05.62.14.78.00 / Fax: 05.62.14.78.01
www.enac.fr