






Chambre de Métiers et de l'Artisanat
de Région Nouvelle-Aquitaine
CMA Formation - Site de St-Germain de Lusignan
40, route de St-Genis
17500 St-Germain de Lusignan

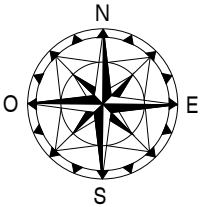


PLAN DE SITUATION

MAITRISE D'OUVRAGE		Maître d'oeuvre		RENOVATION ENERGETIQUE DE LA ZONE ATELIER		PHASE: PRO	AFFAIRE: 22-02105
 Chambre de métiers et de l'Artisanat de Région Nouvelle-Aquitaine Site de Saint Germain de Lusignan	 SOCOTEC SMART SOLUTIONS 27 rue Bachelar 17 300 Rochefort Tel. 05.46.87.49.33	PLAN DE SITUATION		PLAN N°: PM01	INDICE: 1		
				ECHELLE: SANS	DATE: 12/01/2026		
					DESSINE PAR: CA		


CE PLAN EST NOTRE PROPRIETE & NE PEUT ETRE COPIE OU COMMUNIQUE A DES TIERS SANS NOTRE AUTORISATION ECRITE. IL SERA CONSIDERE COMME TOUTEMENT APPROUVE SANS RESERVE PAR CHAQUE DESTINATAIRE S'IL N'A PAS FAIT L'OBJET DE REMARQUES ECRITES DANS UN DELAI DE 15 JOURS A DATER DE SA DIFFUSION.

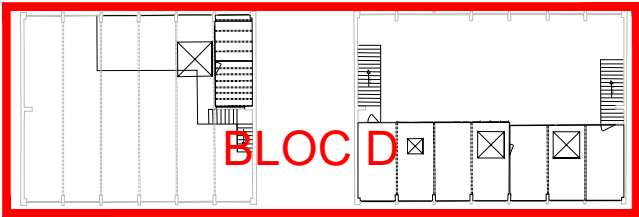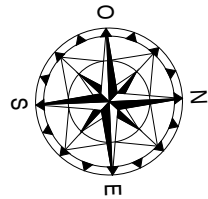

Etage

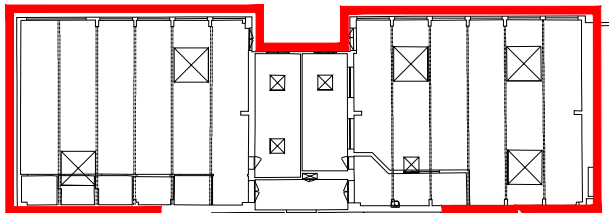

BLOC B


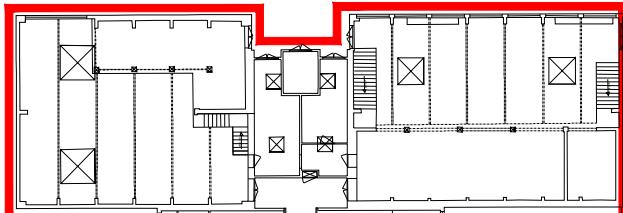


BLOC D

GALERIE



GALERIE

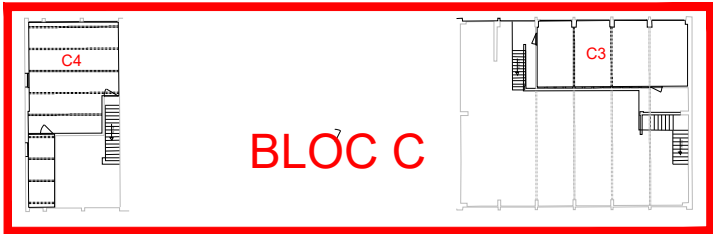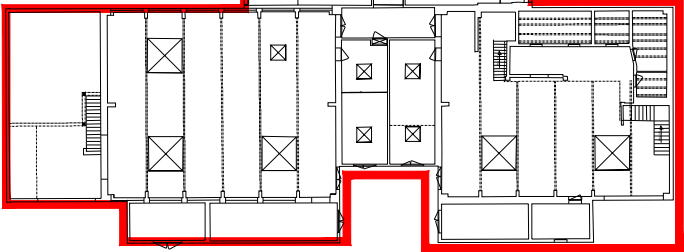BLOC C




BLOC C



Etage

MAITRISE D'OUVRAGE		Maître d'oeuvre		RENOVATION ENERGETIQUE DE LA ZONE ATELIER		PHASE: PRO	AFFAIRE: 22-02105
	Chambre de métiers et de l'Artisanat de Région Nouvelle-Aquitaine Site de Saint Germain de Lusignan		SOCOTEC SMART SOLUTIONS 27 rue Bachelar 17 300 Rochefort Tel. 05.46.87.49.33	PLAN MASSE Définition des zones de travaux		PLAN N°: PM01	INDICE: 1
						ECHELLE: 1/500	DATE: 12/01/2026
							DESSINE PAR: MB


CE PLAN EST NOTRE PROPRIETE & NE PEUT ETRE COPIE OU COMMUNIQUE A DES TIERS SANS NOTRE AUTORISATION ECRITE. IL SERA CONSIDERE COMME TACITEMENT APPROUVE SANS RESERVE PAR CHAQUE DESTINATAIRE S'IL N'A PAS FAIT L'OBJET DE REMARQUES ECRITES DANS UN DELAI DE 10 JOURS A DATER DE SA DIFFUSION.

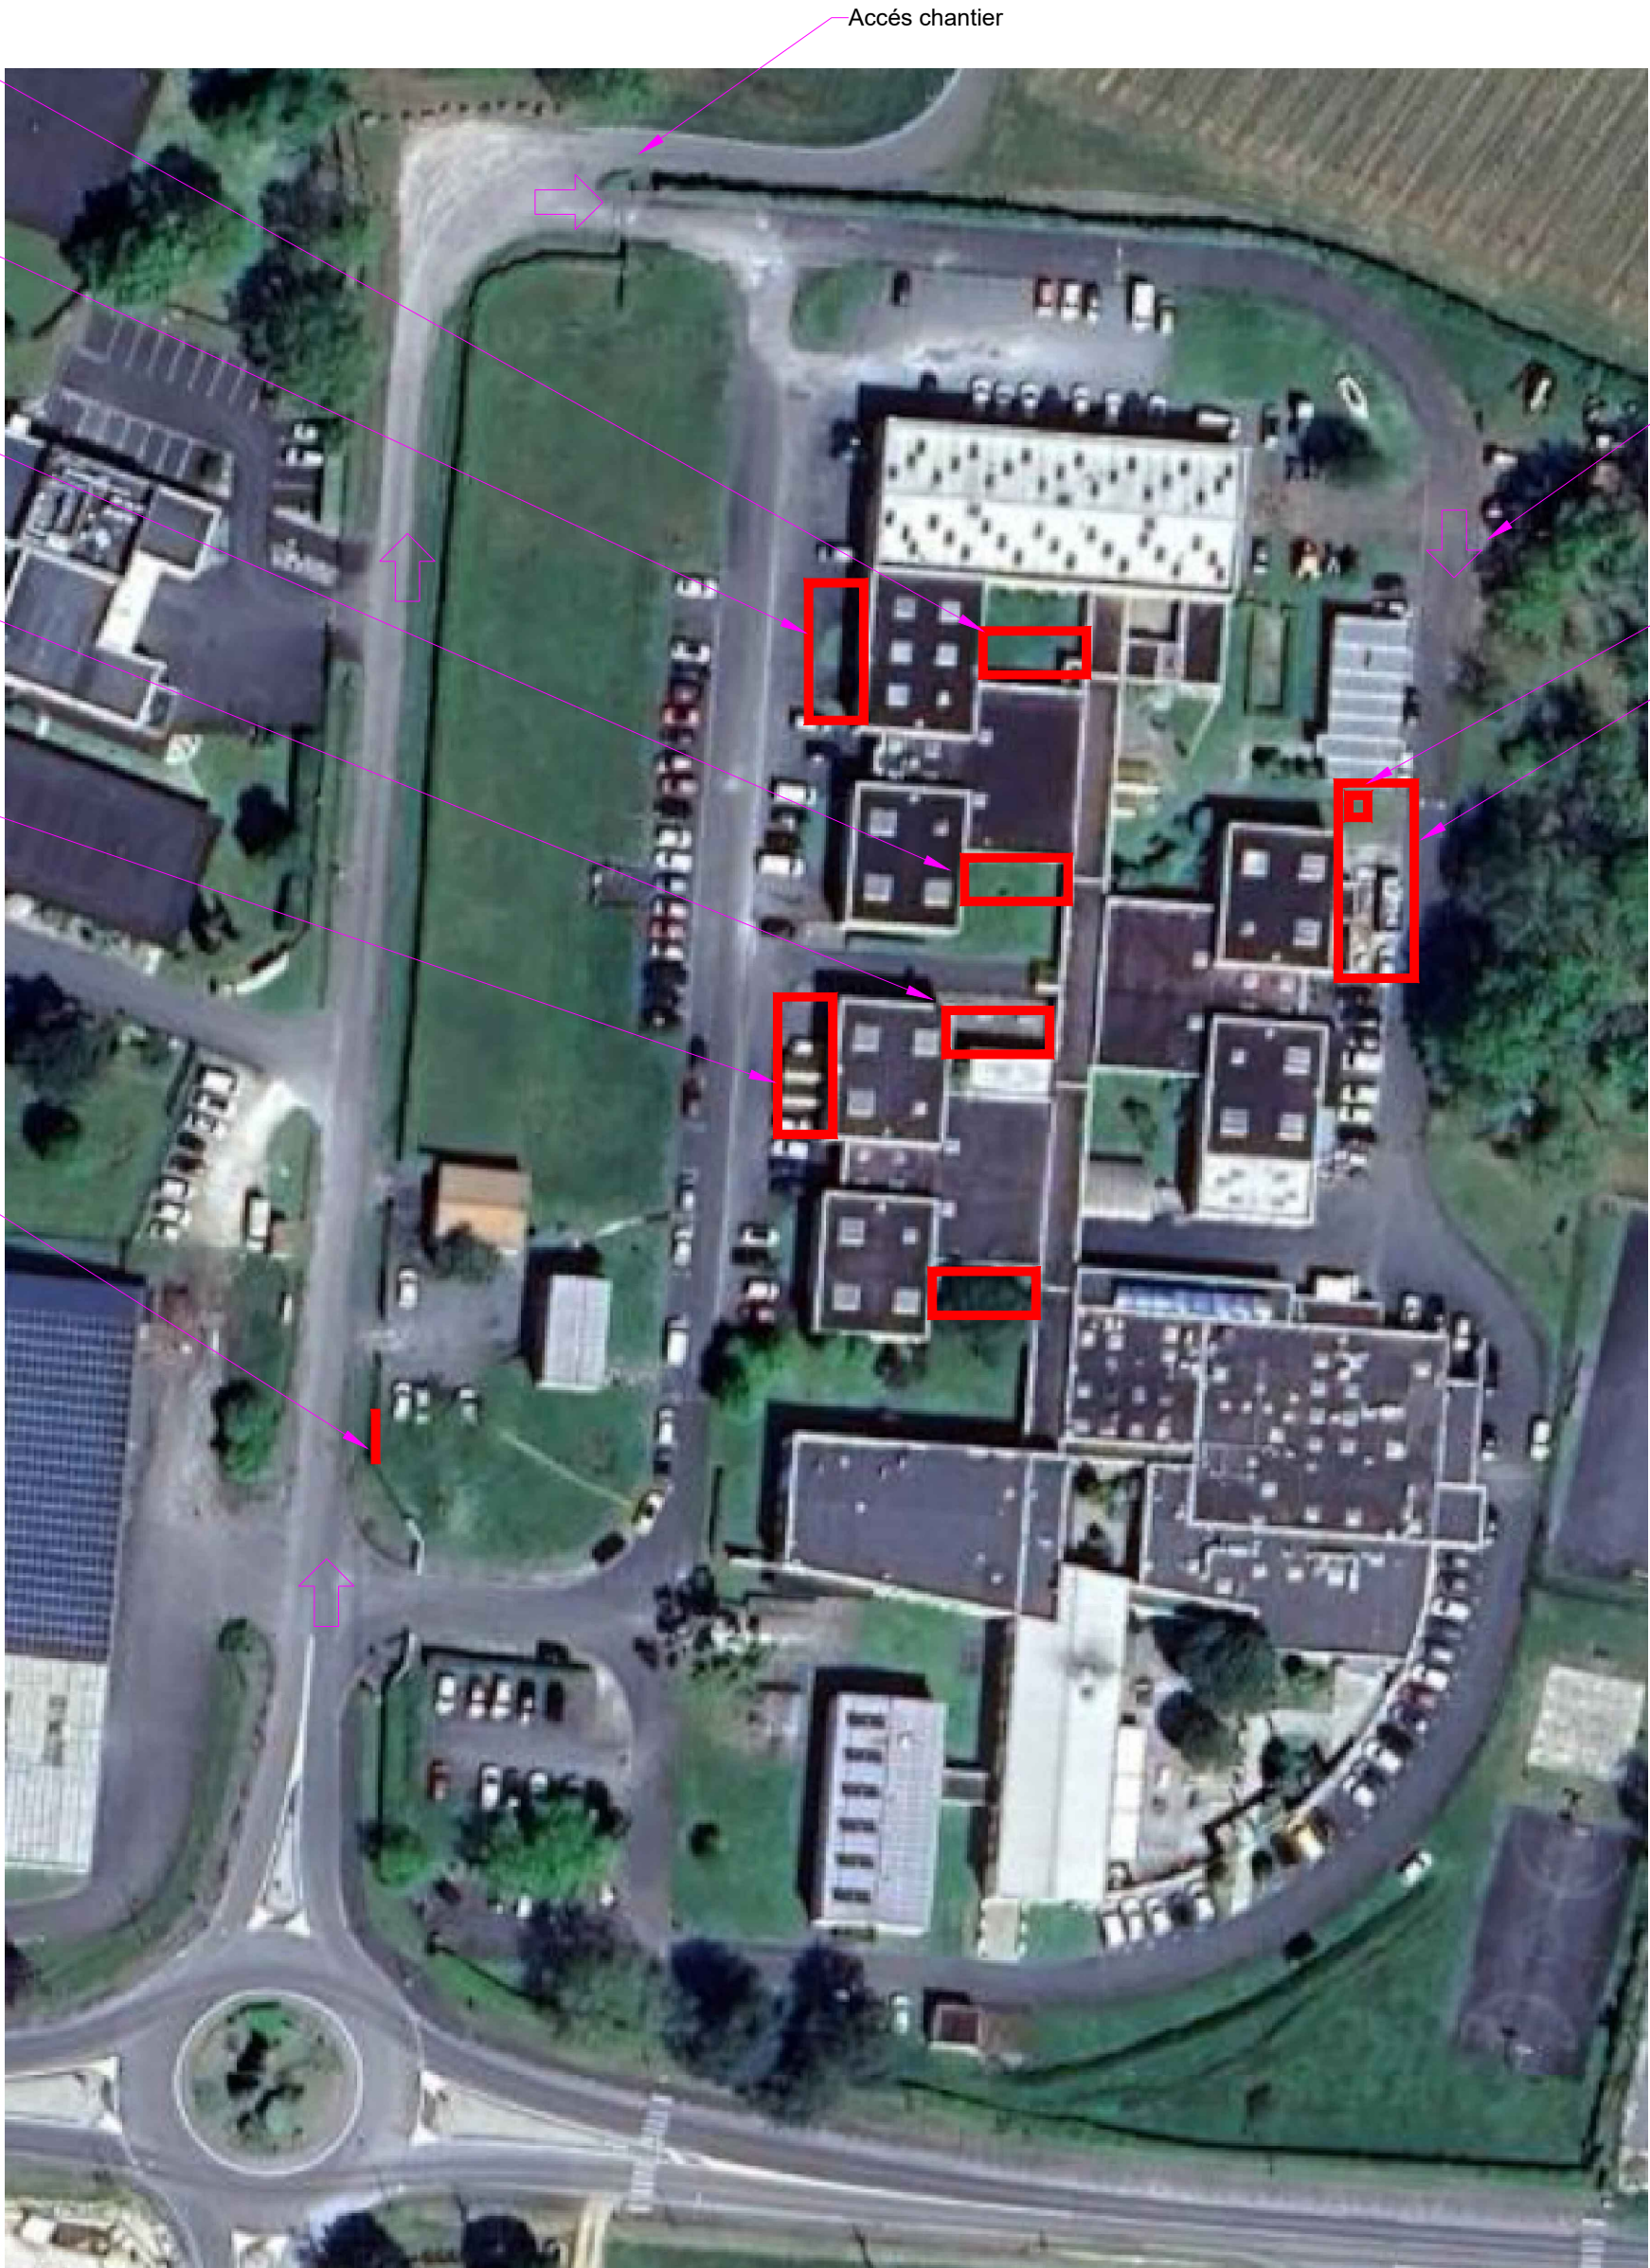Plan d'installation de chantier



MAITRISE D'OUVRAGE		Maître d'oeuvre		RENOVATION ENERGETIQUE DE LA ZONE ATELIER	PHASE: PRO	AFFAIRE: 22-02105
	Chambre de métiers et de l'Artisanat de Région Nouvelle-Aquitaine Site de Saint Germain de Lusignan		SOCOTEC SMART SOLUTIONS 27 rue Bachelar 17 300 Rochefort Tel. 05.46.87.49.33	PLAN GENERAL Installations de chantier	PLAN N°: P1C01	INDICE: 1
					ECHELLE: 1/500	DATE: 12/01/2026
					DESSINE PAR: MB	

CE PLAN EST NOTRE PROPRIÉTÉ & NE PEUT ÊTRE COPIÉ OU COMMUNIQUÉ À DES TIERS SANS NOTRE AUTORISATION ÉCRITE. IL SERA CONSIDÉRÉ COMME TACITEMENT APPROUVÉ SANS RÉSERVE PAR CHAQUE DESTINATAIRE S'IL N'A PAS FAIT L'OBJET DE REMARQUES ÉCRITES DANS UN DÉLAI DE 15 JOURS À DATER DE SA DIFFUSION.

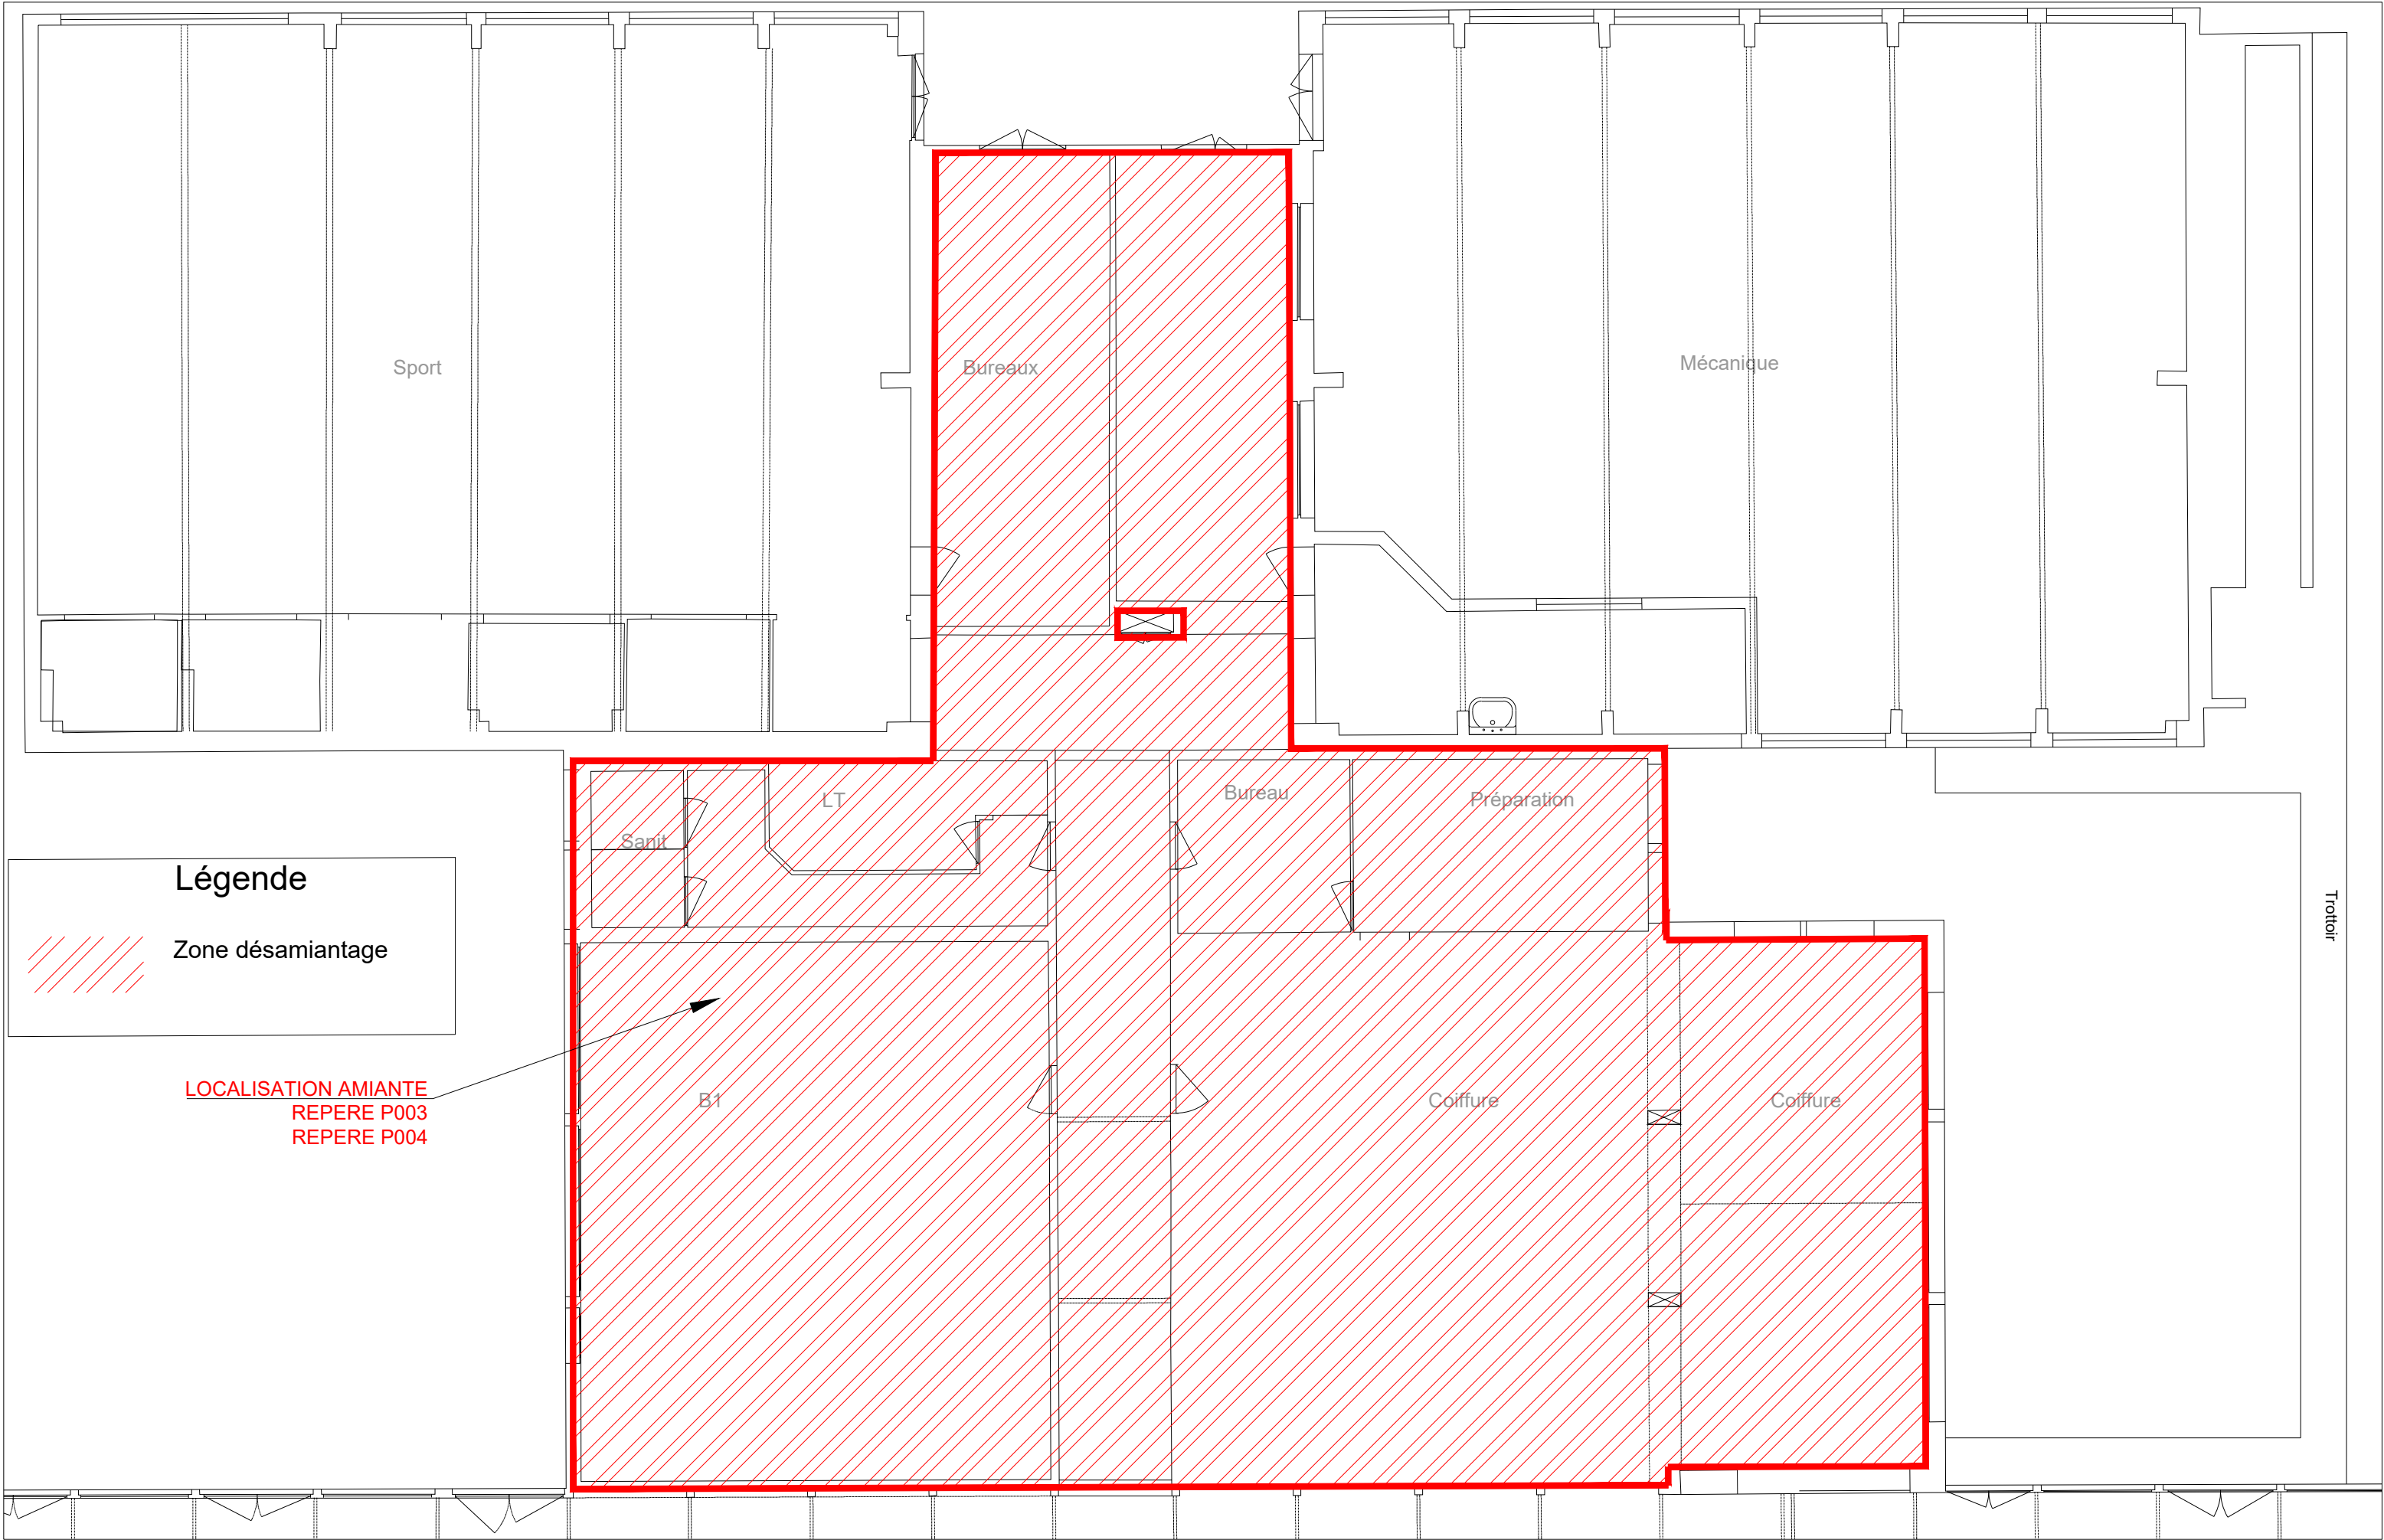


Légende

 Zone désamiantage

LOCALISATION AMIANTE
REPERE P003
REPERE P004




MAITRISE D'OUVRAGE



Chambre de métiers et de l'Artisanat
de Région Nouvelle-Aquitaine
Site de Saint Germain de Lusignan

Maître d'oeuvre




SOCOTEC SMART SOLUTIONS
27 rue Bachelar
17 300 Rochefort
Tel. 05.46.87.49.33

RENOVATION ENERGETIQUE DE LA ZONE ATELIER

PLAN GENERAL BLOC COIFFURE
PLAN RDC – DESAMANTAGE

PHASE: PRO	INDICE: 1
PLAN N°: PA01	DATE: 12/01/2026
ECHELLE 1/100	DESSINE PAR: CA

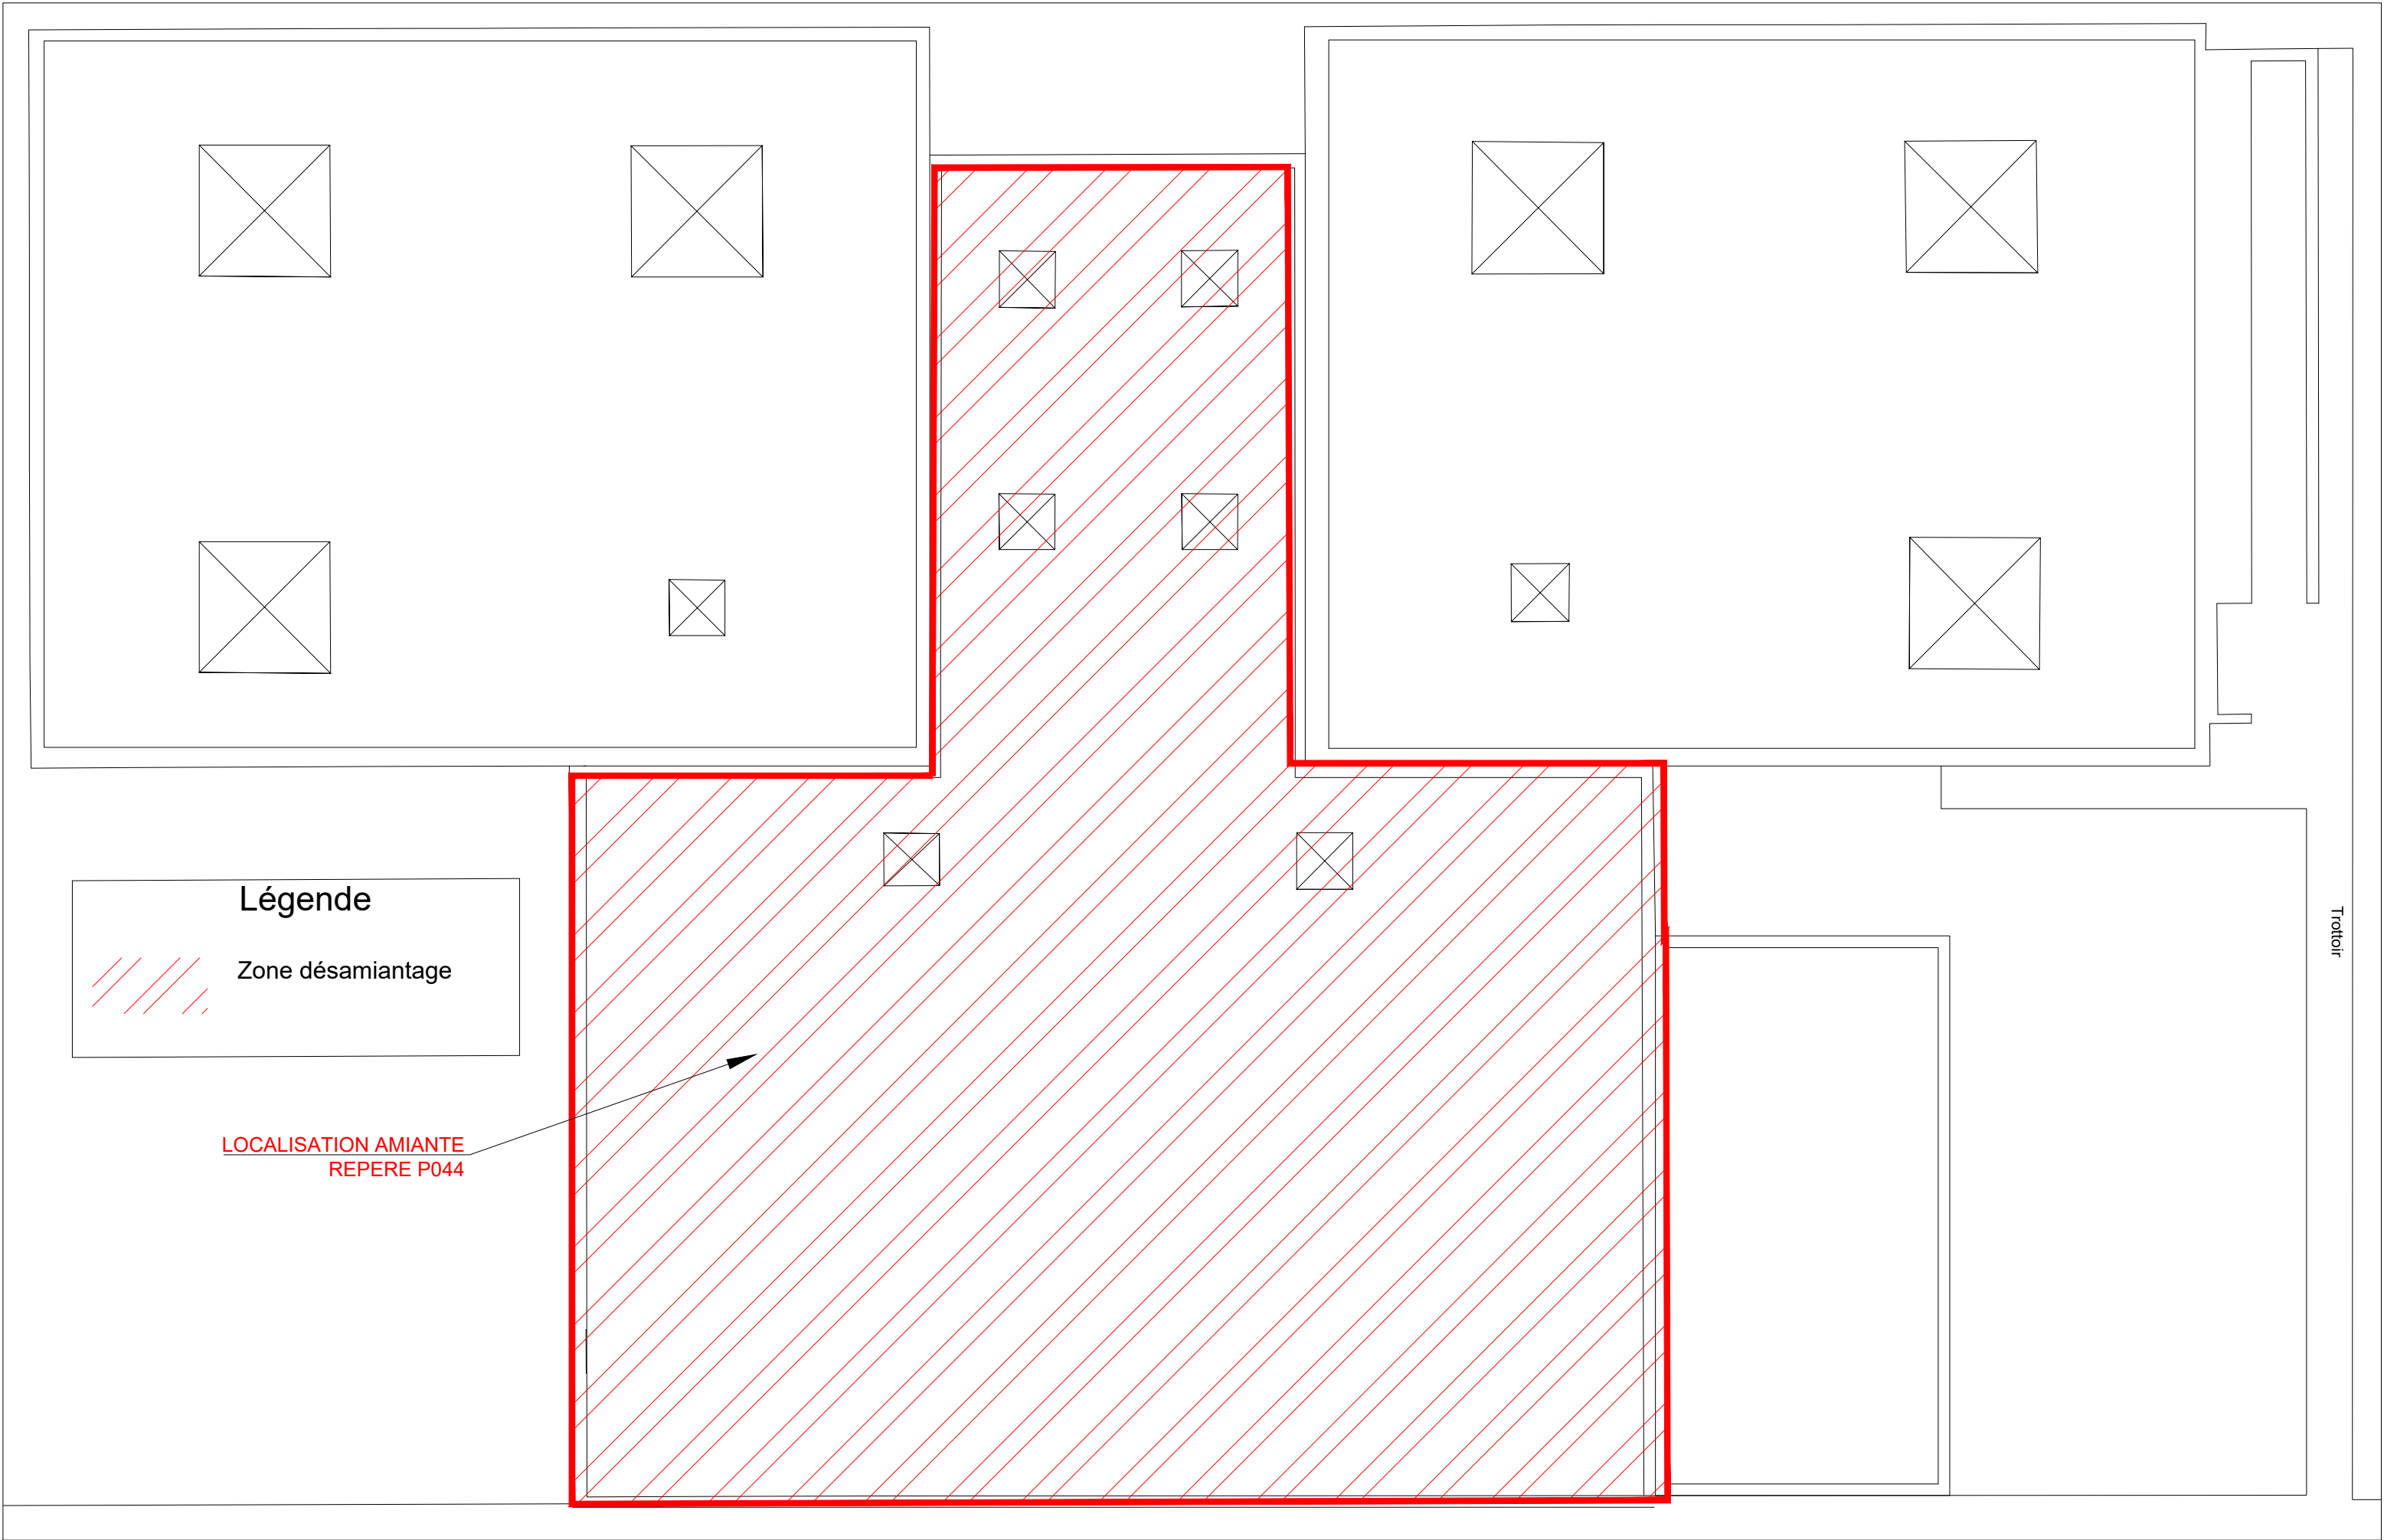



Légende





Zone désamiantage


LOCALISATION AMIANTE
REPERE P044




MAITRISE D'OUVRAGE		Maître d'oeuvre		RENOVATION ENERGETIQUE DE LA ZONE ATELIER		PHASE: PRO	AFFAIRE: 22-02105	
 Chambre de métiers et de l'Artisanat de Région Nouvelle-Aquitaine Site de Saint Germain de Lusignan		 SOCOTEC SMART SOLUTIONS 27 rue Bachelar 17 300 Rochefort Tel. 05.46.87.49.33		PLAN GENERAL BLOC COIFFURE PLAN TOITURE – DESAMIANPAGE		PLAN N°: PA02	INDICE: 1	
						ECHELLE: 1/100	DATE: 12/01/2026	
							DESSINE PAR: CA	

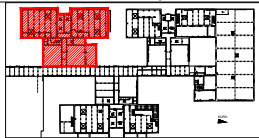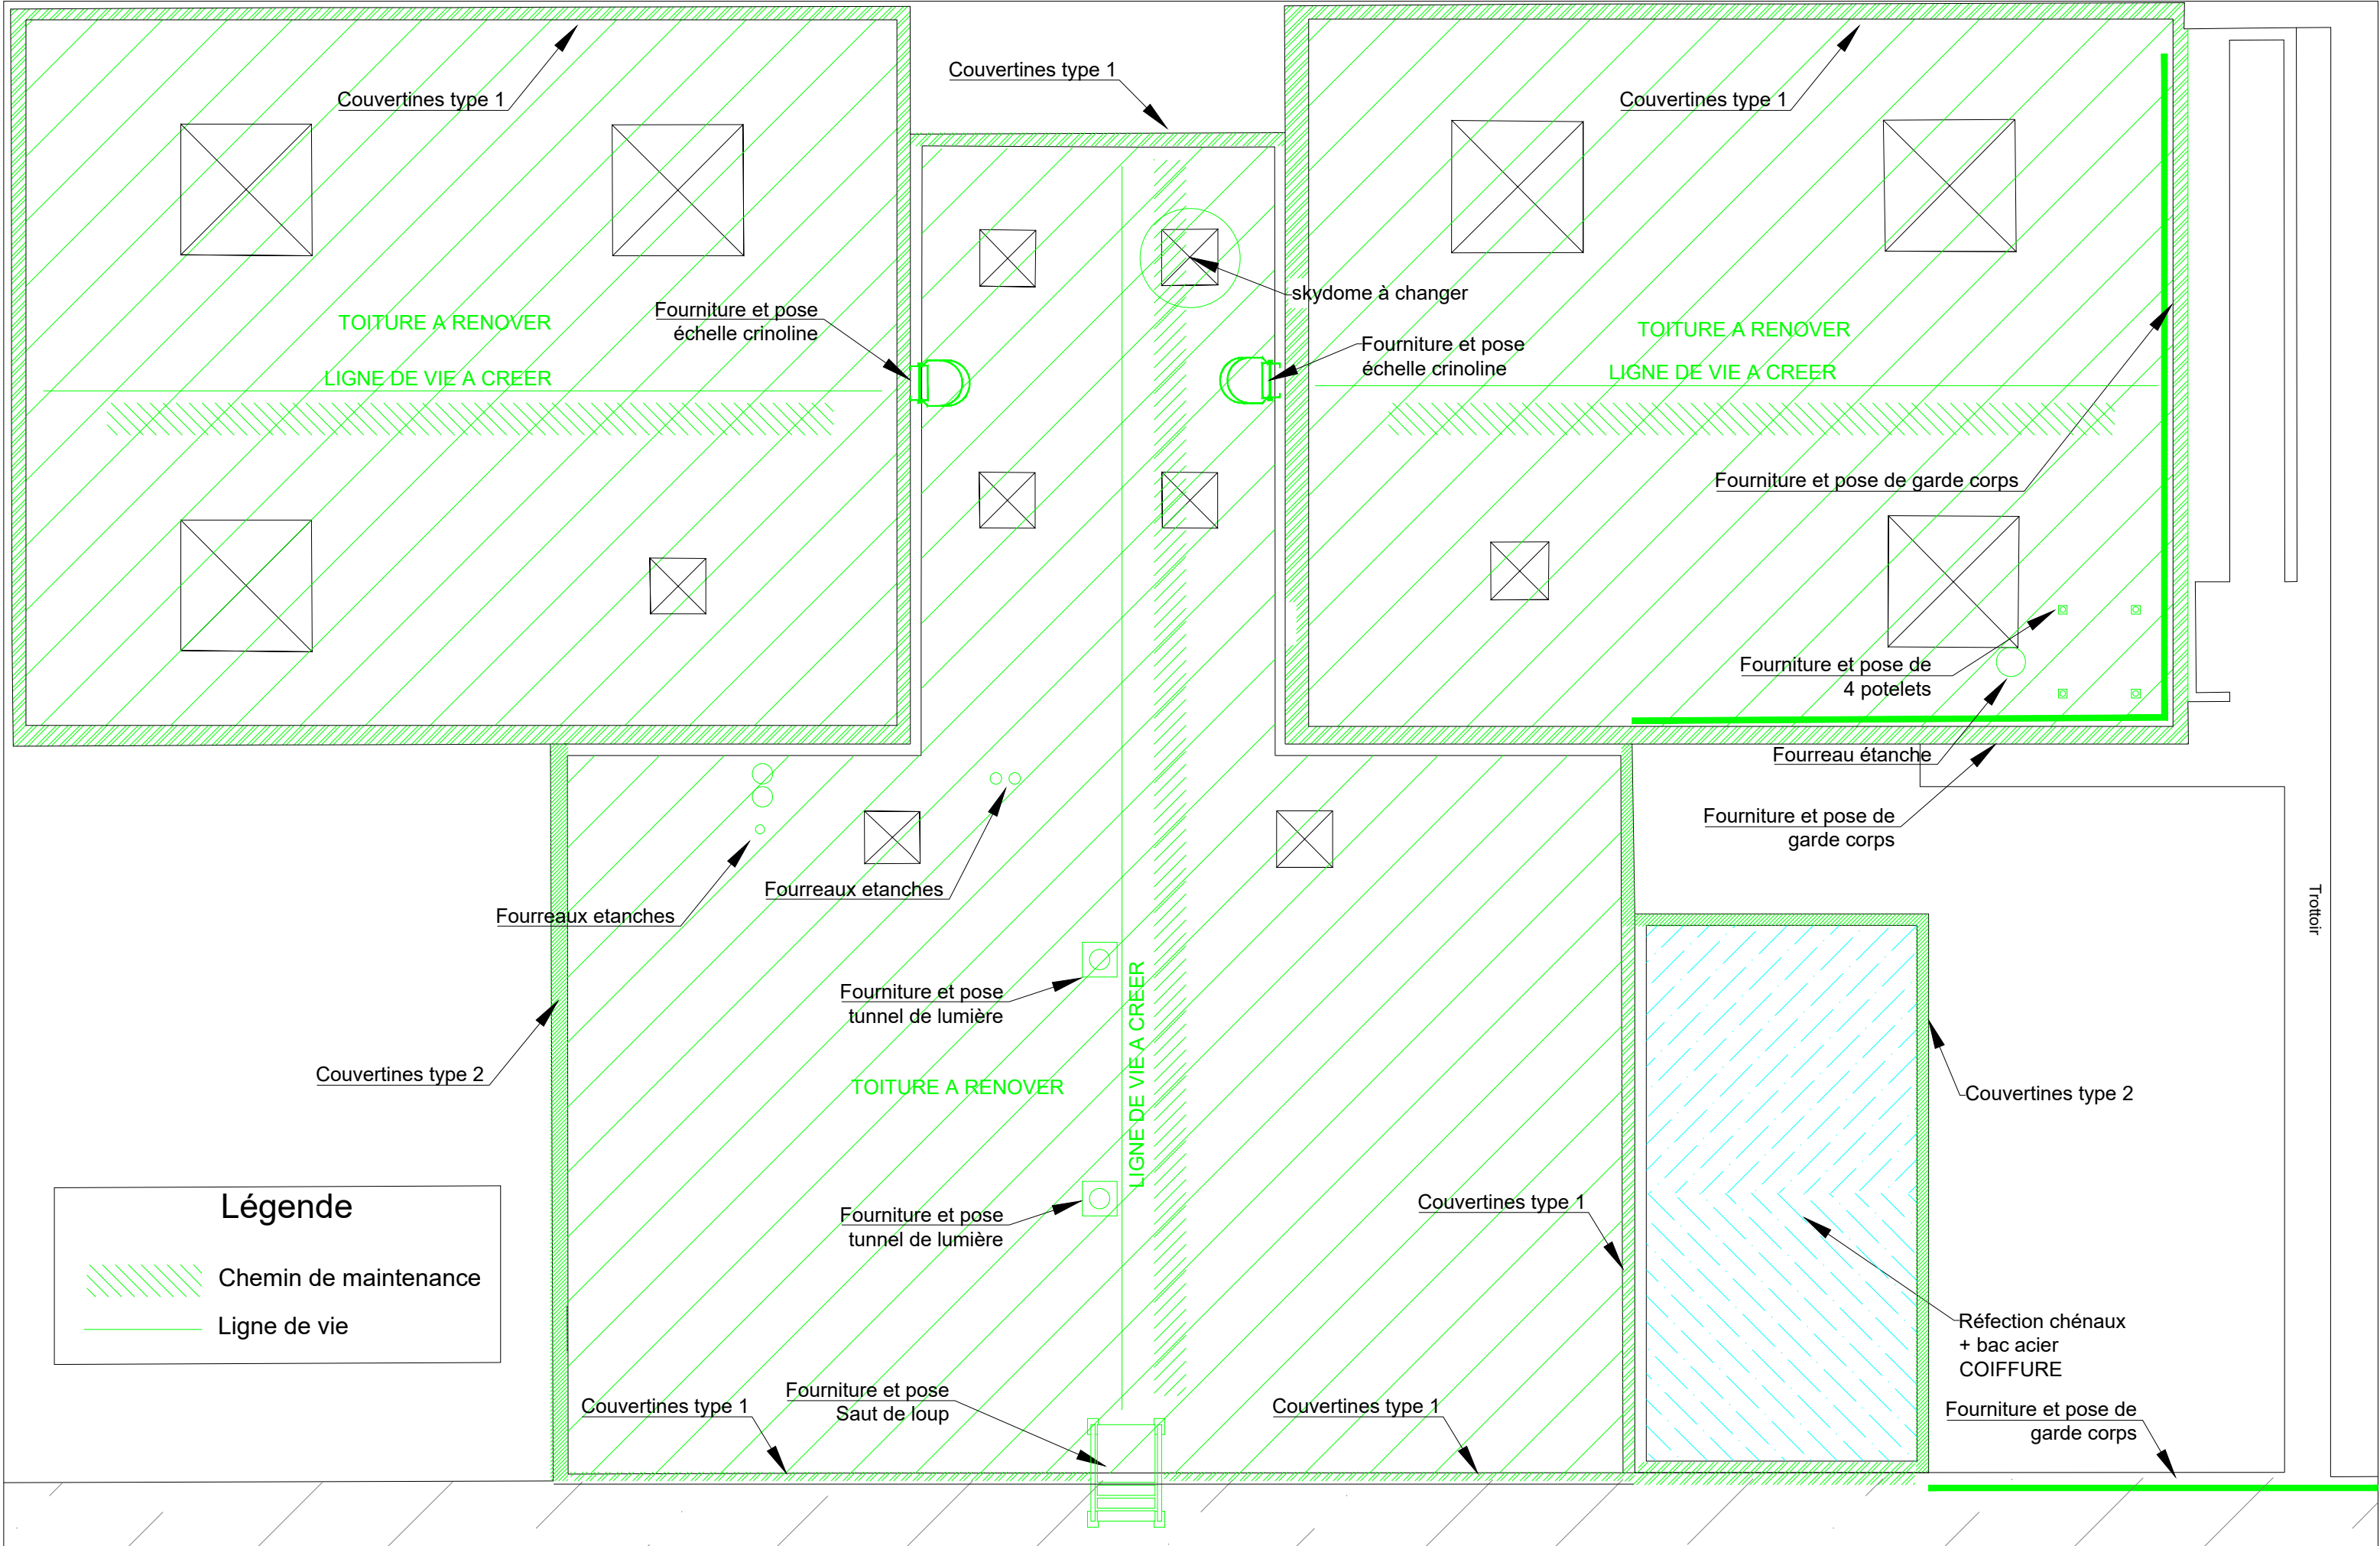

MAITRISE D'OUVRAGE

 Chambre de métiers et de l'Artisanat
de Région Nouvelle-Aquitaine
Site de Saint Germain de Lusignan


Maître d'oeuvre

 SOCOTEC SMART SOLUTIONS
27 rue Bachelar
17 300 Rochefort
Tel. 05.46.87.49.33

RENOVATION ENERGETIQUE DE LA ZONE ATELIER

PLAN GENERAL BLOC COIFFURE
Travaux extérieurs
PLAN DE TOITURE - ETANCHEITE

PHASE: APD	INDICE:	1
PLAN N°: ETA01	DATE:	12/01/2026
ECHELLE 1/100	DESSINE PAR:	CA

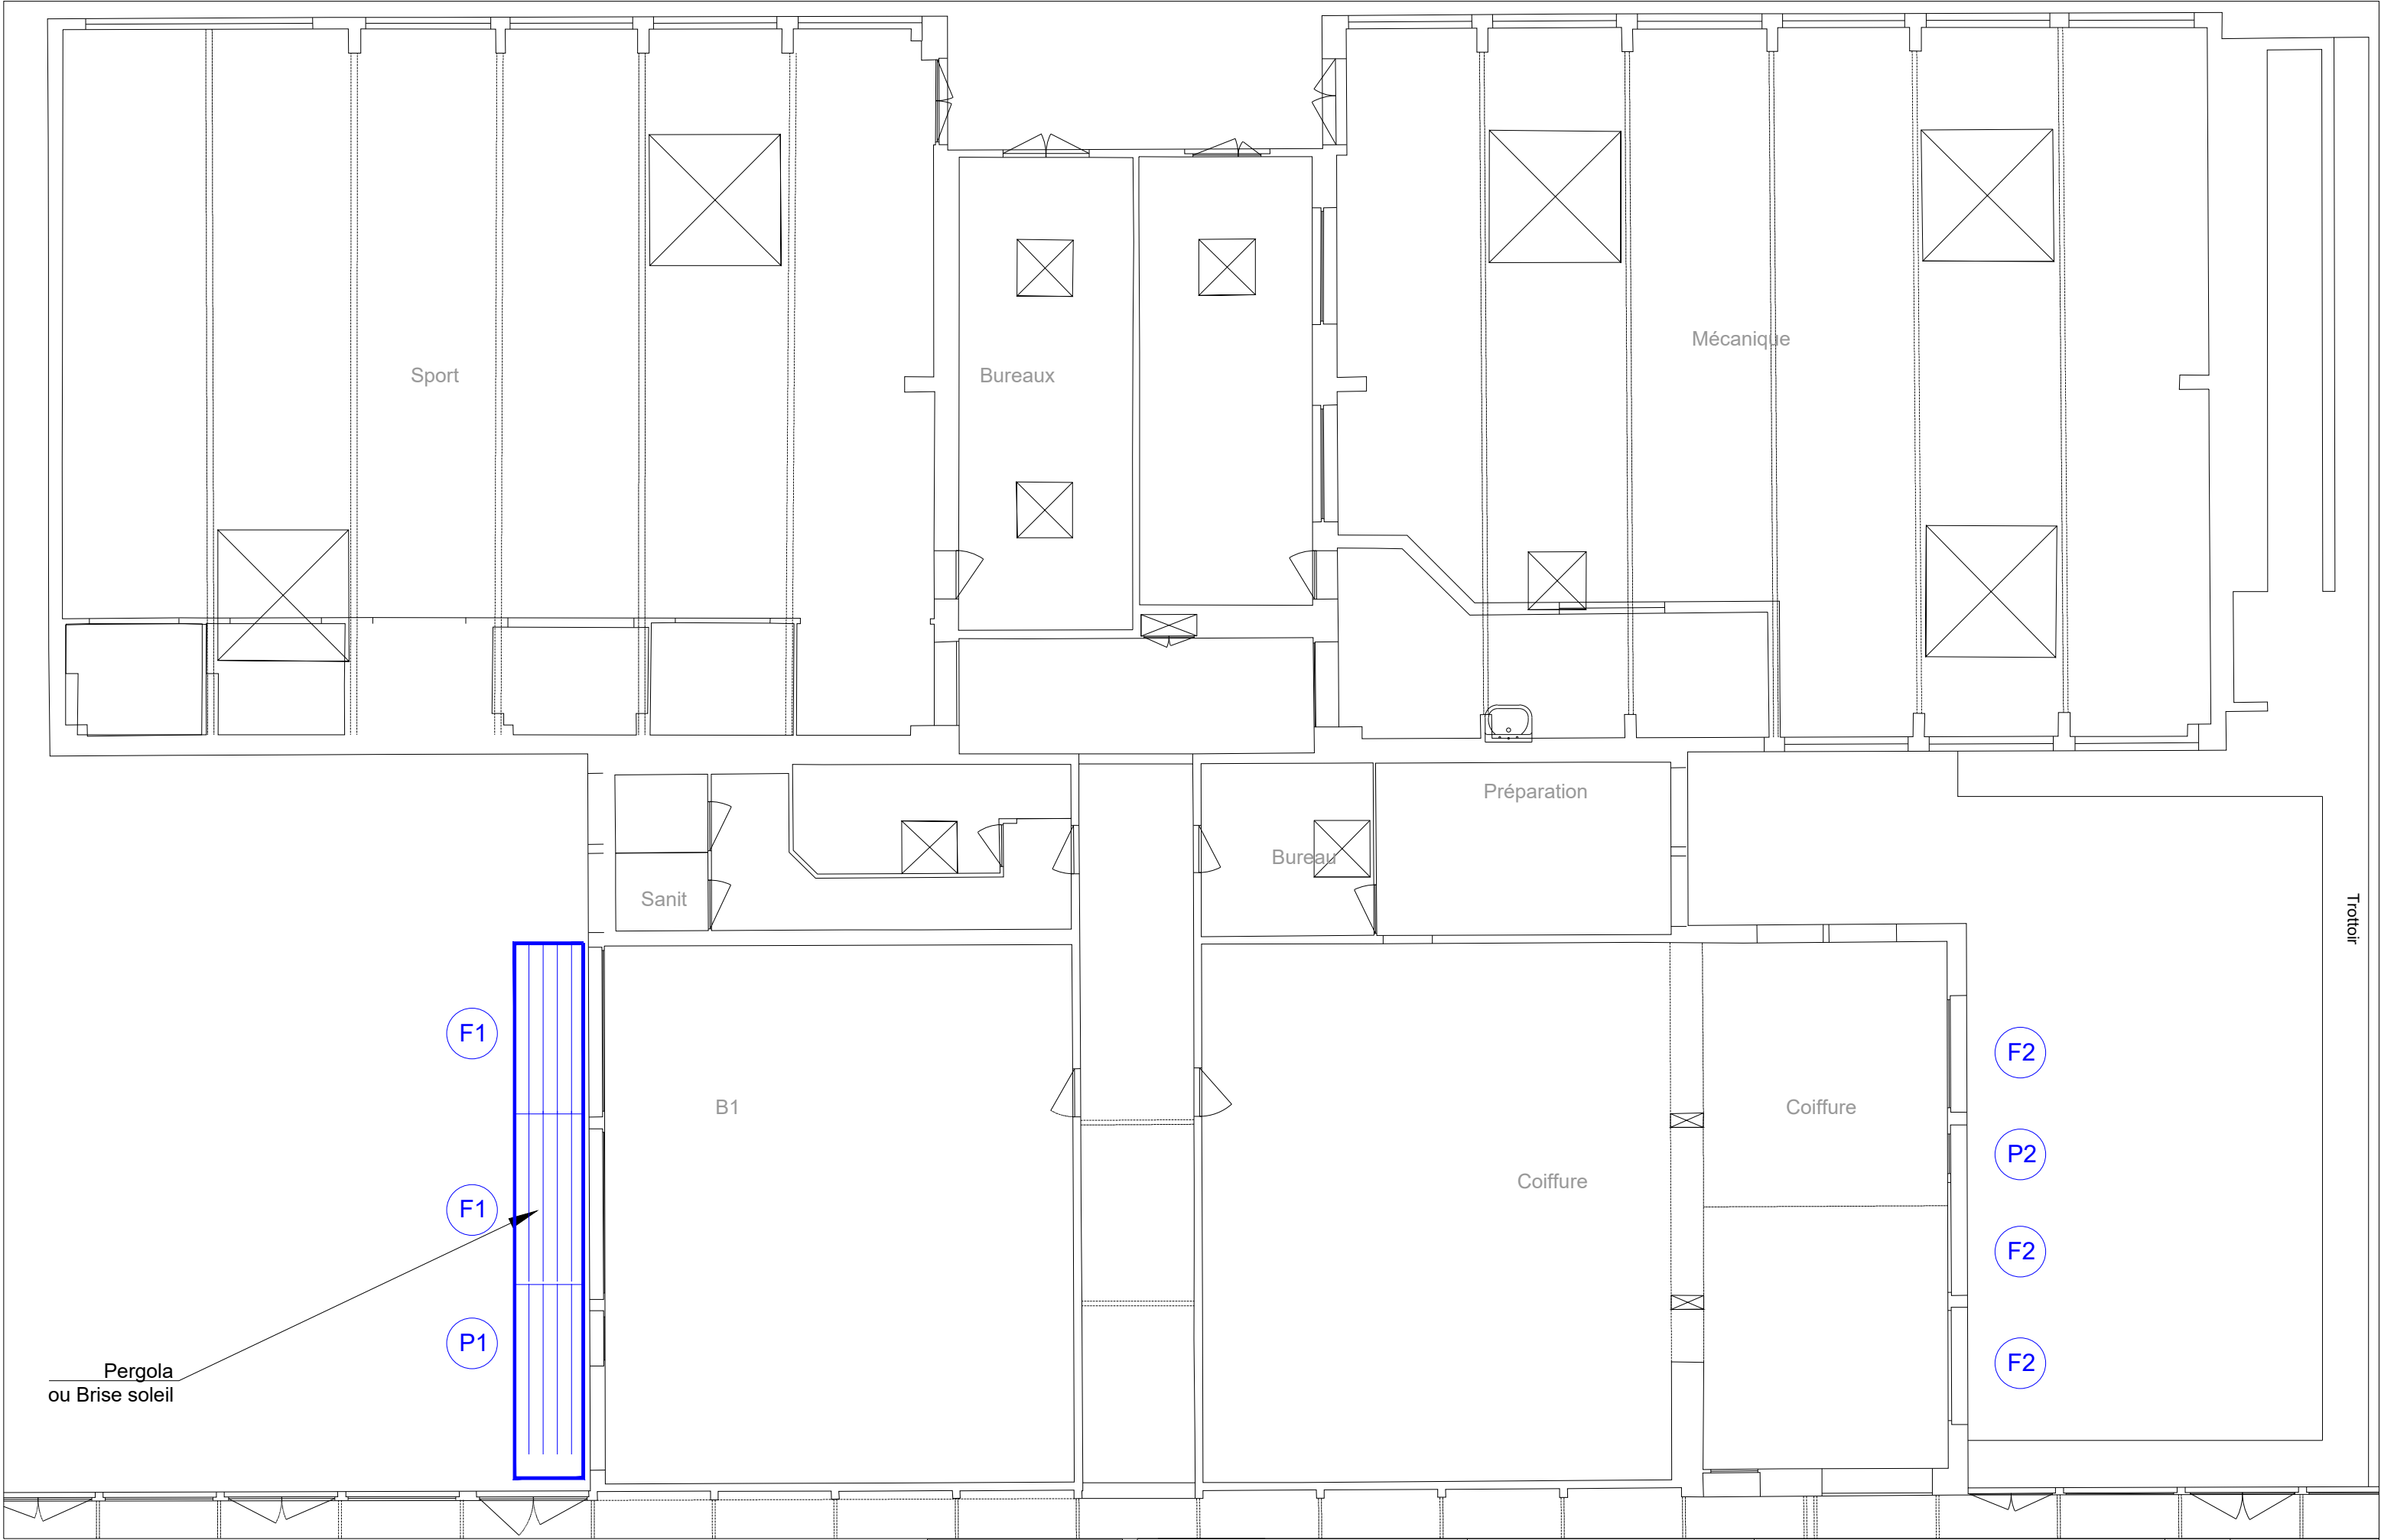


MAITRISE D'OUVRAGE



Chambre de métiers et de l'Artisanat
de Région Nouvelle-Aquitaine
Site de Saint Germain de Lusignan

Maître d'oeuvre



SOCOTEC SMART SOLUTIONS
27 rue Bachelar
17 300 Rochefort
Tel. 05.46.87.49.33


RENOVATION ENERGETIQUE DE LA ZONE ATELIER		PHASE: PRO	AFFAIRE: 22-02105
PLAN GENERAL BLOC COIFFURE		PLAN N°: MEXT01	INDICE: 1
PLAN - ITE - MEXT - PLATRERIE		ECHELLE: 1/100	DATE: 12/01/2026
			DESSINE PAR: CA




MAITRISE D'OUVRAGE

 **Chambre de métiers et de l'Artisanat**
de Région Nouvelle-Aquitaine
Site de Saint Germain de Lusignan


Maître d'oeuvre

 **SOCOTEC SMART SOLUTIONS**
27 rue Bachelar
17 300 Rochefort
Tel. 05.46.87.49.33

RENOVATION ENERGETIQUE DE LA ZONE ATELIER		PHASE: PRO	AFFAIRE: 22-02105
PLAN GENERAL BLOC COIFFURE		PLAN N°: ITE01	INDICE: 1
PLAN RDC - ISOLATION THERMIQUE EXTERIEURE		ECHELLE: 1/100	DATE: 12/01/2026
			DESSINE PAR: CA

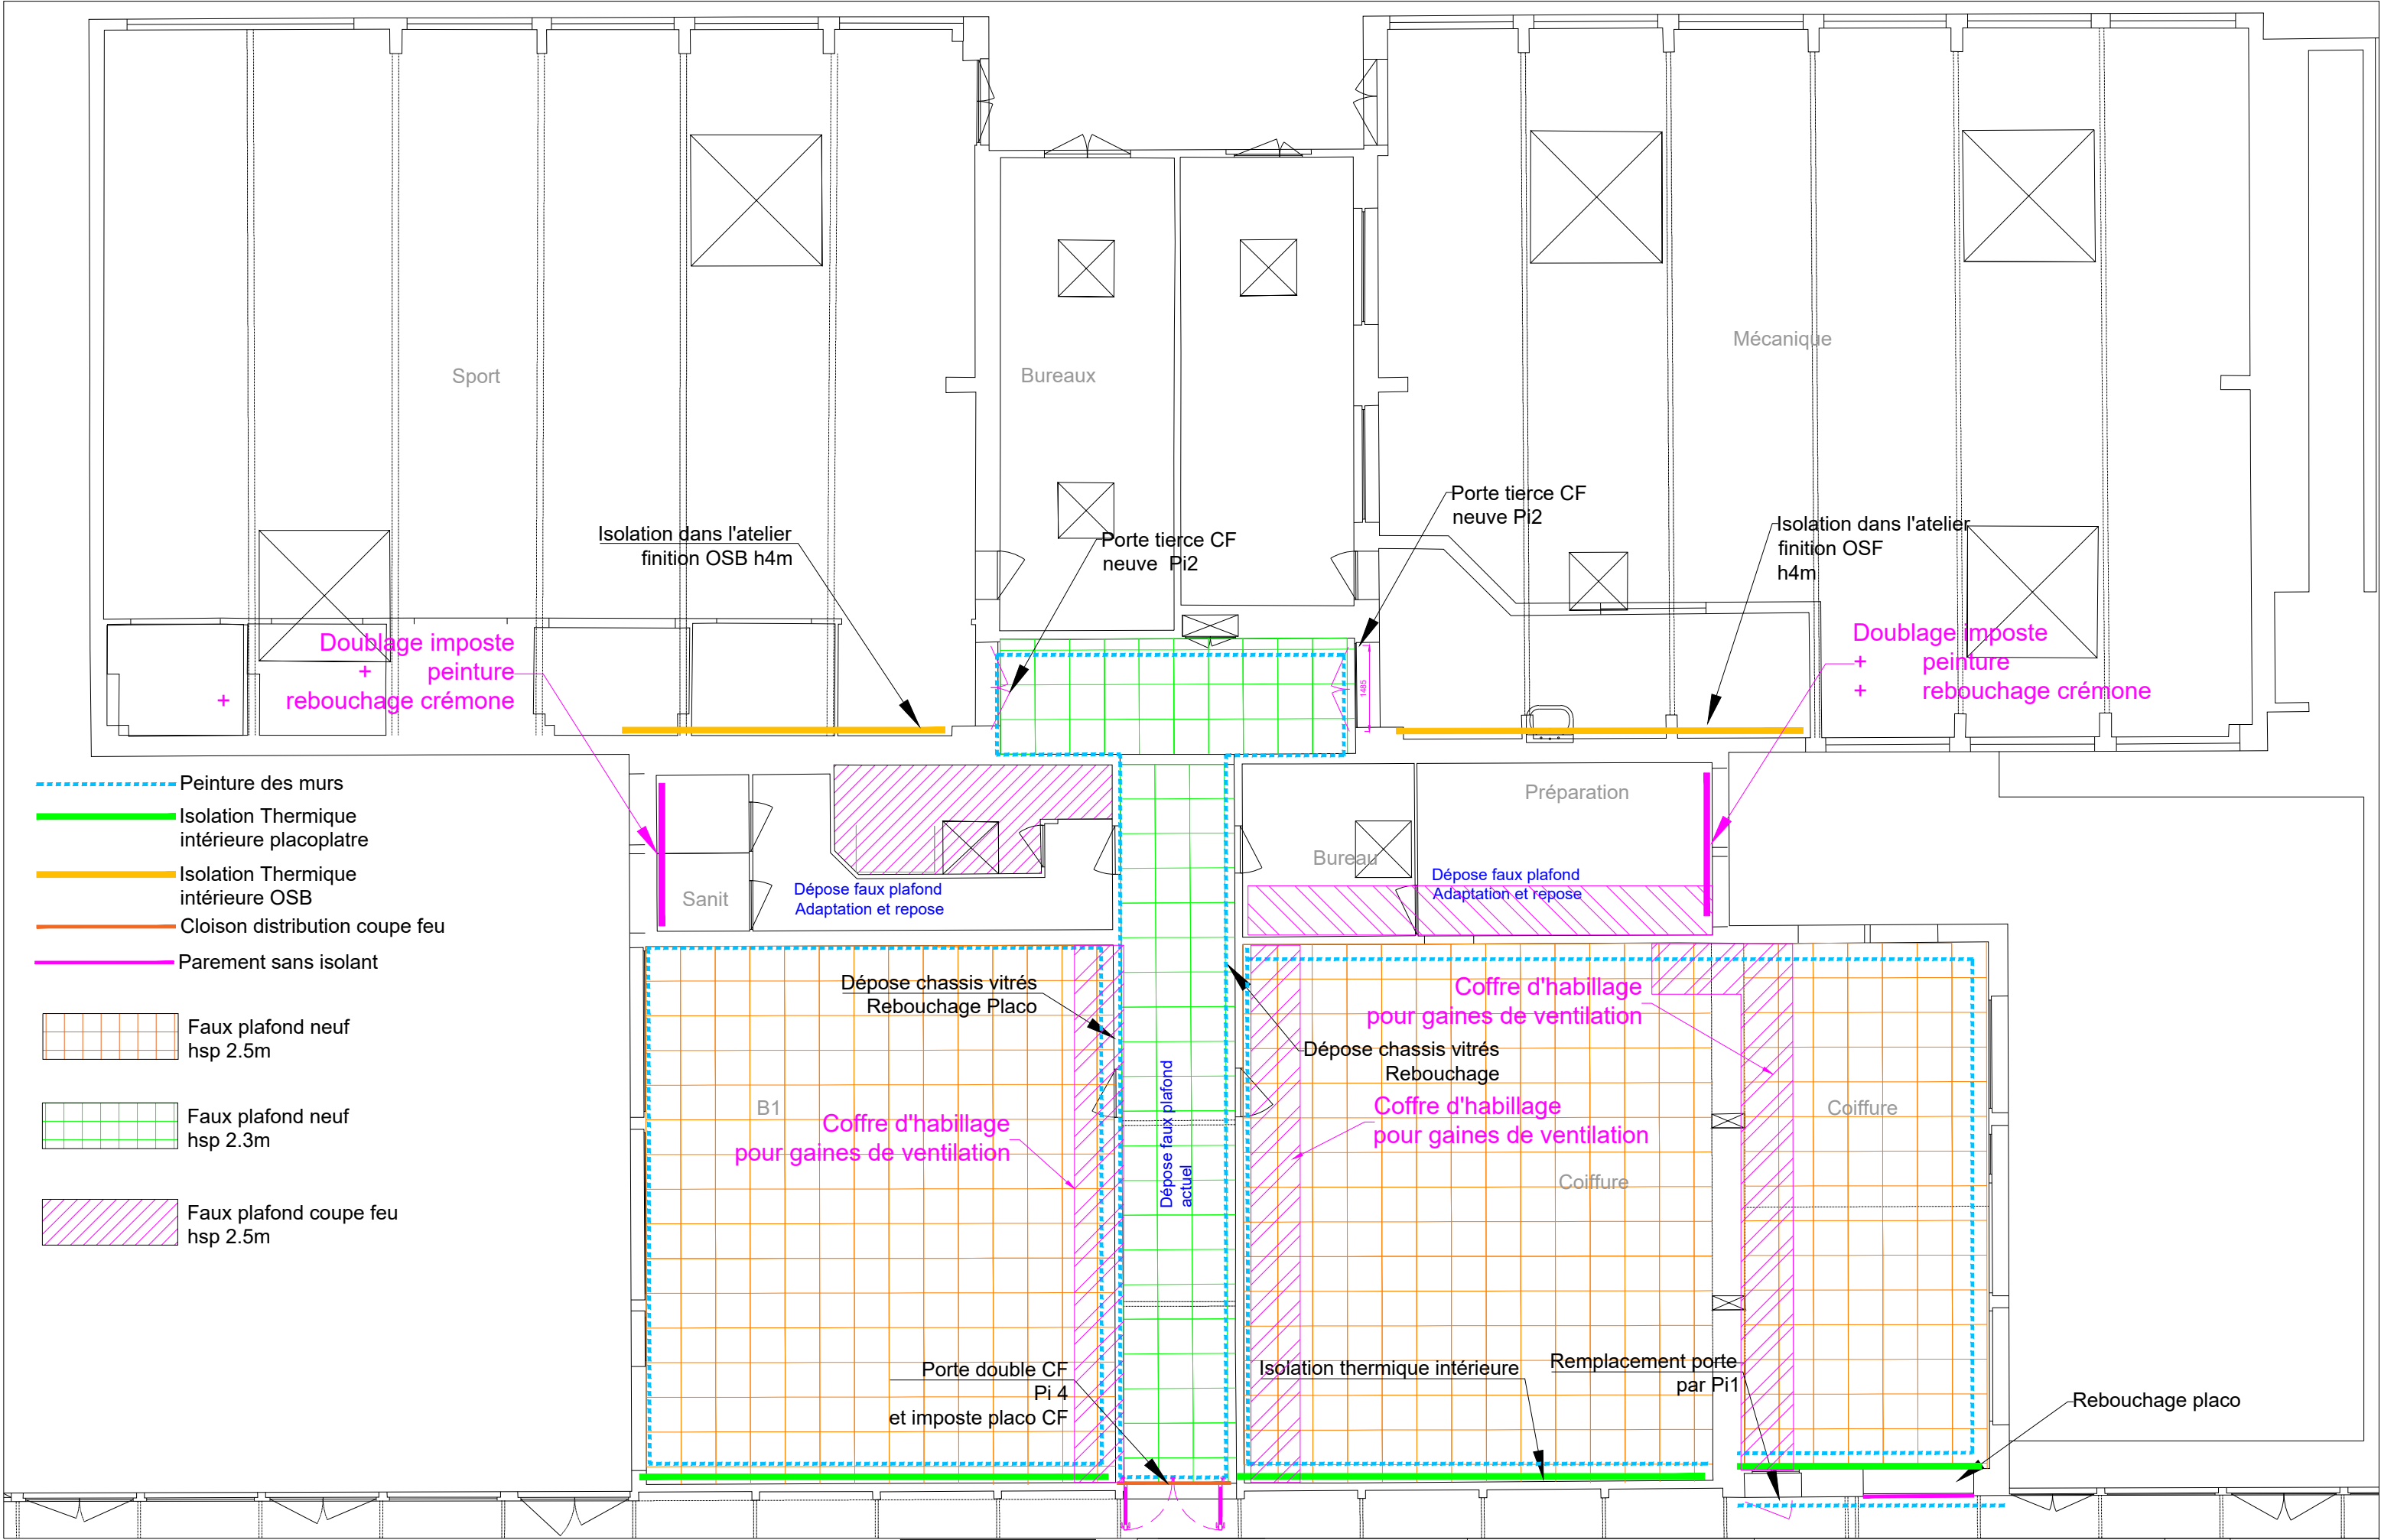

MAÎTRISE D'OUVRAGE





Chambre de métiers et de l'Artisanat
de Région Nouvelle-Aquitaine
Site de Saint Germain de Lusignan

Maître d'oeuvre



SOCOTEC SMART SOLUTIONS
27 rue Bachelar
17 300 Rochefort
Tel. 05.46.87.49.33

RENOVATION ENERGETIQUE DE LA ZONE ATELIER		PHASE: PRO	INDICE: 1
PLAN GENERAL BLOC COIFFURE		PLAN N°: PLA01	DATE: 12/01/2026
PLAN ITI - PLAN FAUX-PLAFOND		ECHELLE 1/100	DESSINE PAR: LM

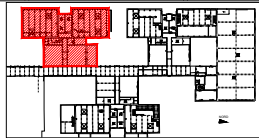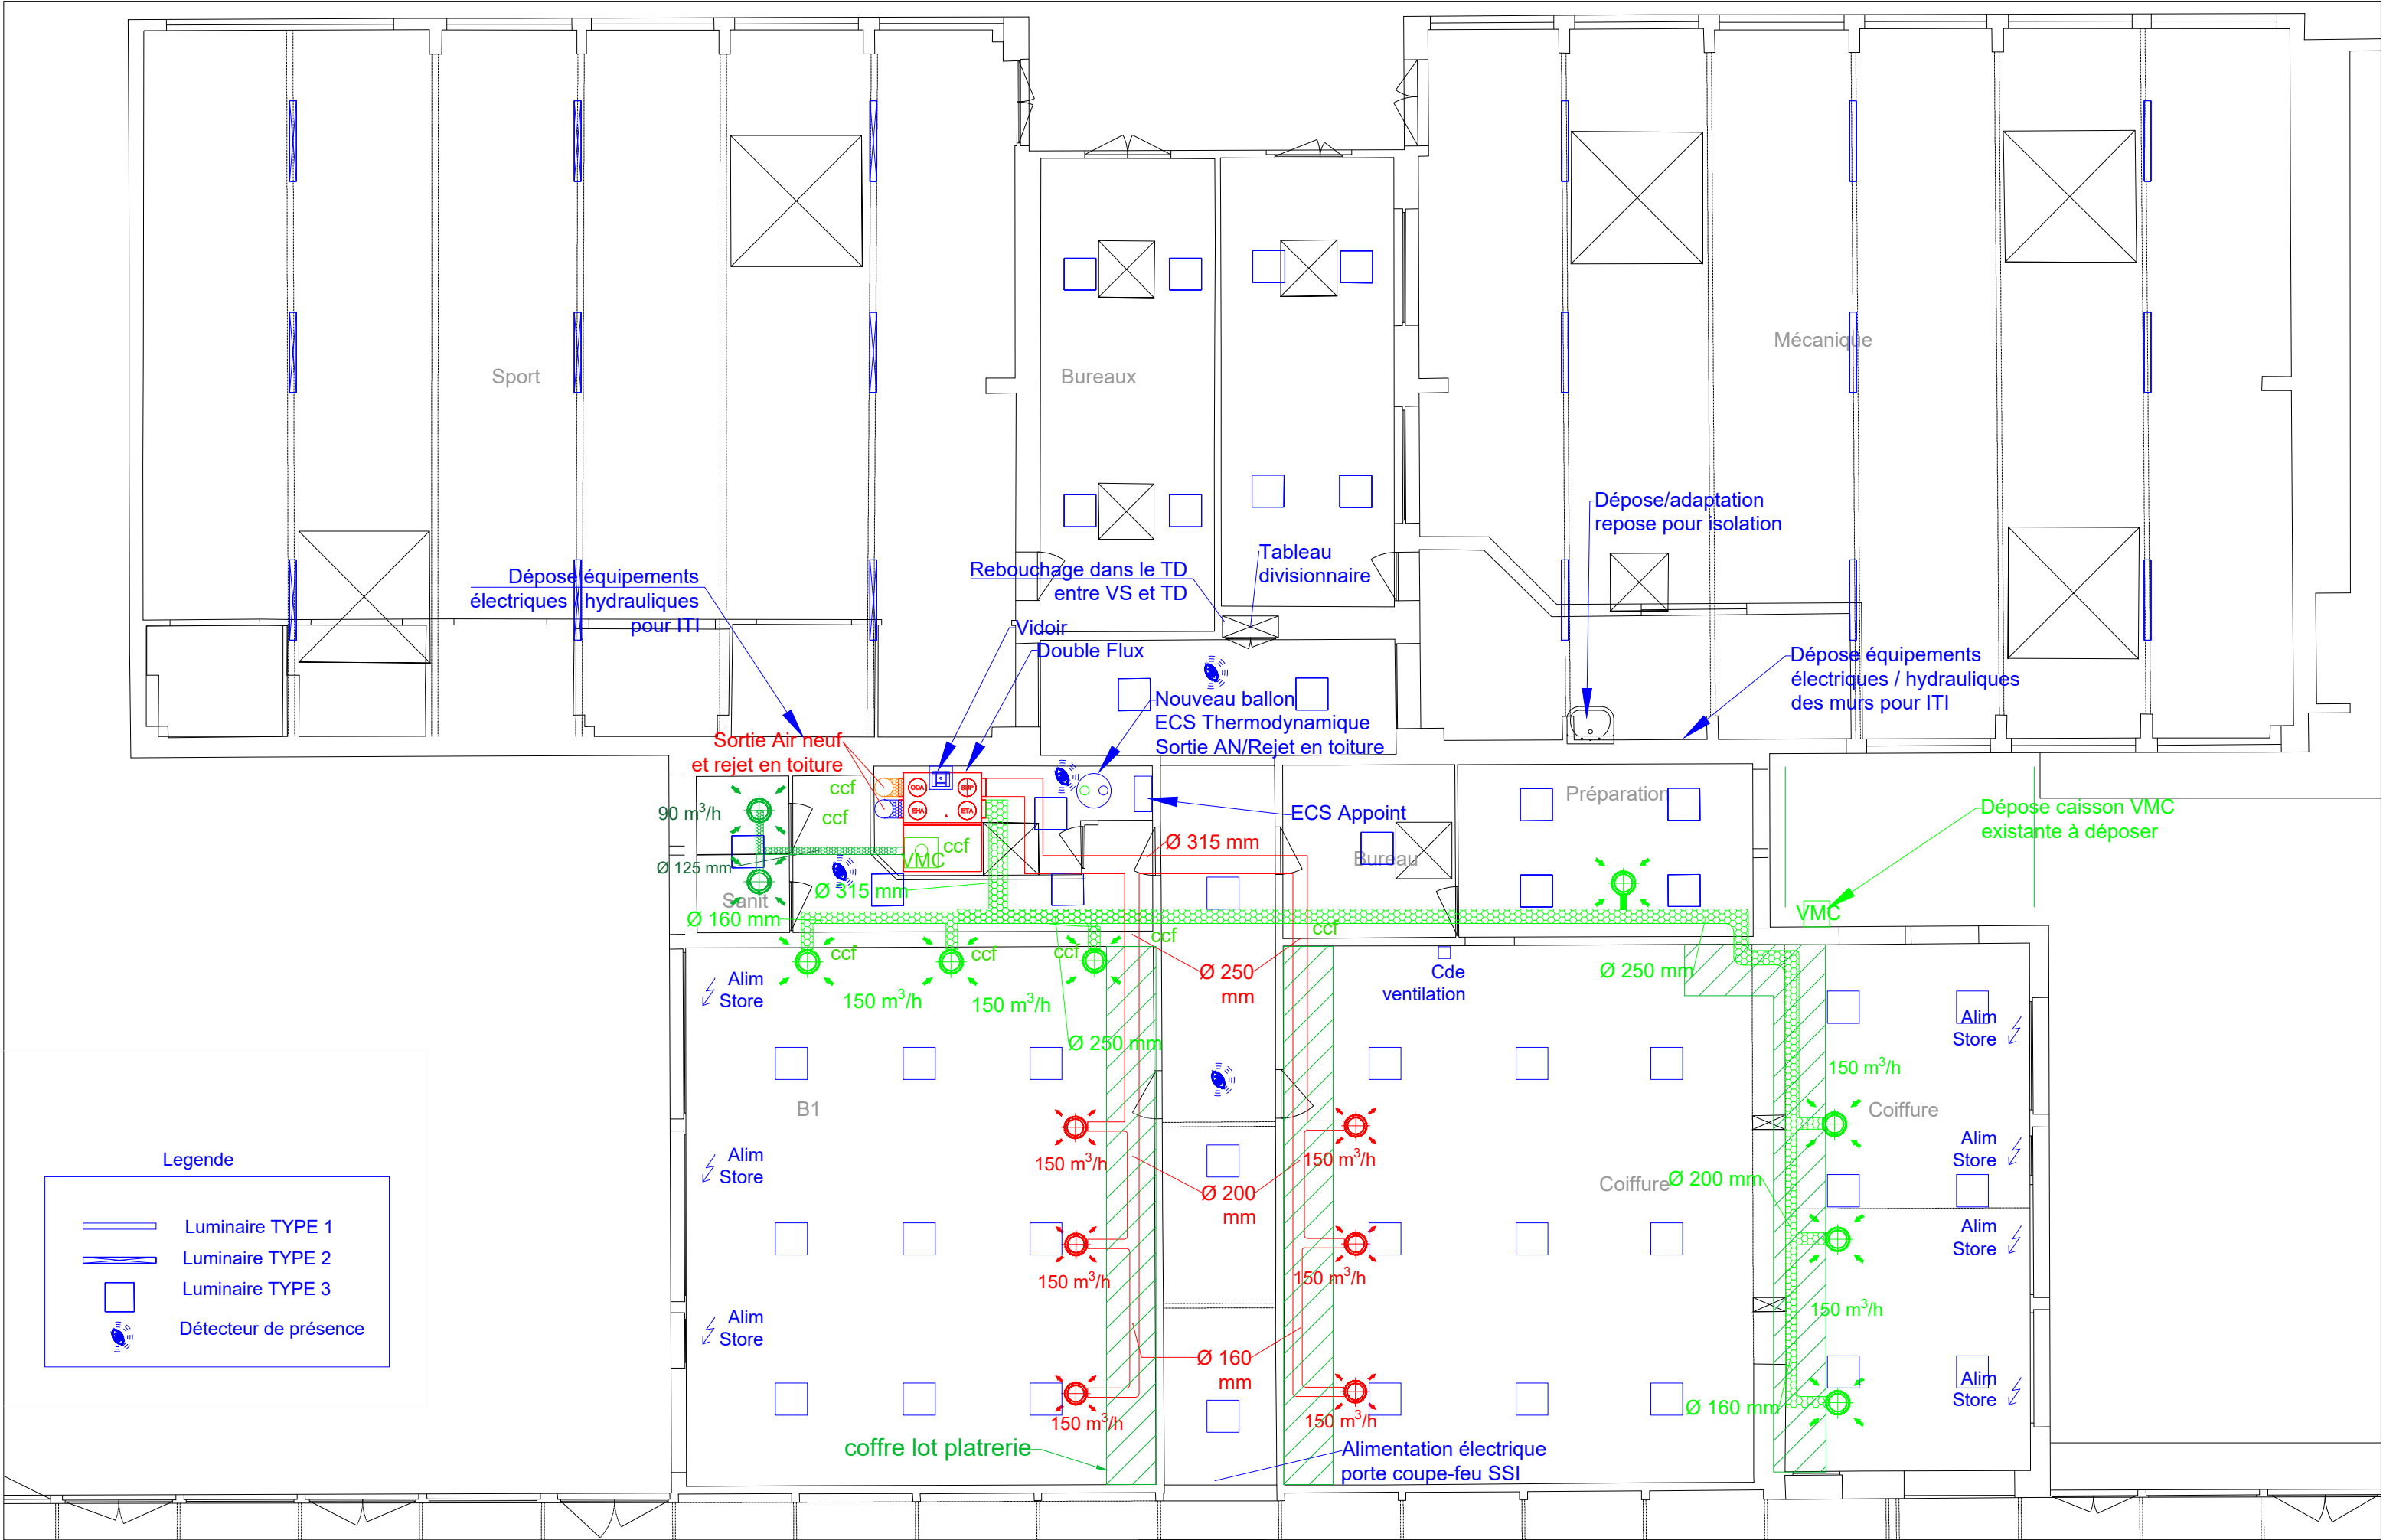


MAÎTRISE D'OUVRAGE



MA
Chambre de métiers et de l'Artisanat
de Région Nouvelle-Aquitaine
Site de Saint Germain de Lusignan


Maître d'oeuvre

SOCOTEC SMART SOLUTIONS
10 rue de Paimpol
17 300 Rochefort
Tel. 05.46.87.49.33

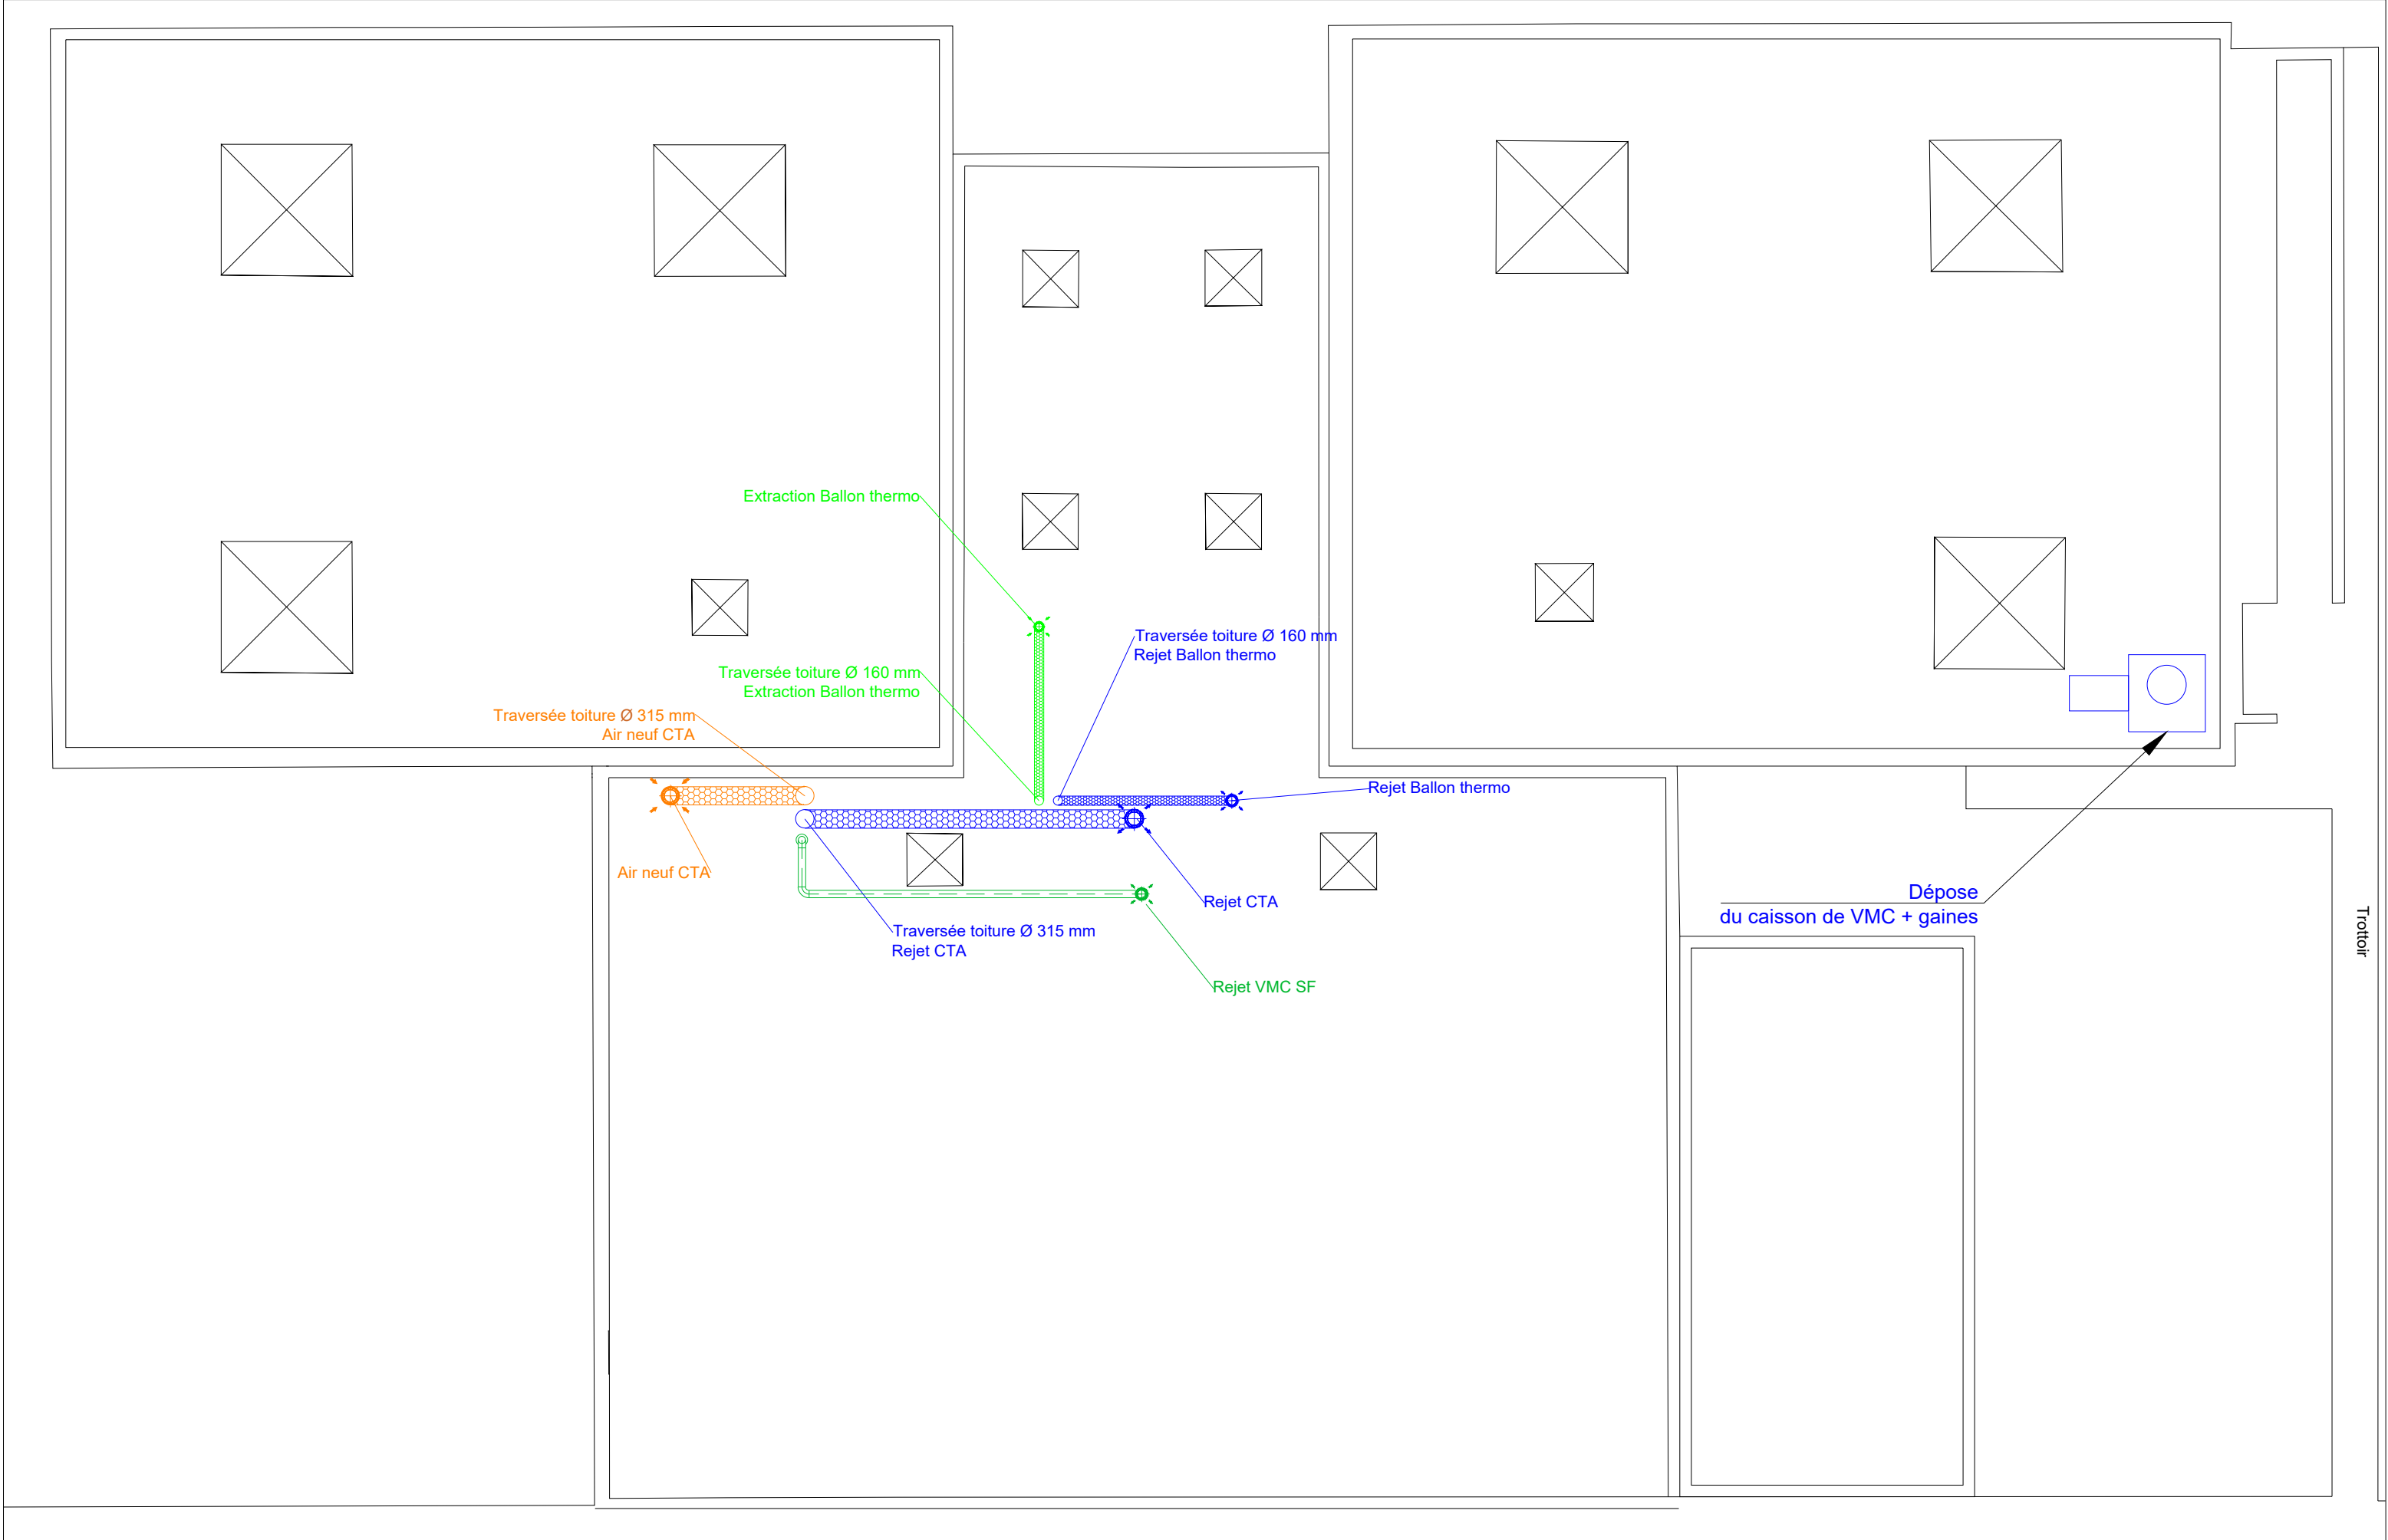RENOVATION ENERGETIQUE DE LA ZONE ATELIER		PHASE: PRO	INDICE: 1
PLAN GENERAL BLOC COIFFURE		PLAN N°: PF01	DATE: 12/01/2026
PLAN RDC - FLUIDES		ECHELLE: 1/100	DESSINE PAR: VB




MAITRISE D'OUVRAGE		Maître d'oeuvre		RENOVATION ENERGETIQUE DE LA ZONE ATELIER		PHASE: PRO	AFFAIRE: 22-02105
 <div>Chambre de métiers et de l'Artisanat de Région Nouvelle-Aquitaine Site de Saint Germain de Lusignan</div>		 <div>SOCOTEC SMART SOLUTIONS 27 rue Bachelar 17 300 Rochefort Tel. 05.46.87.49.33</div>		PLAN GENERAL BLOC COIFFURE		PLAN N°: PF02	INDICE: 1
						PLAN TOITURE – FLUIDES	

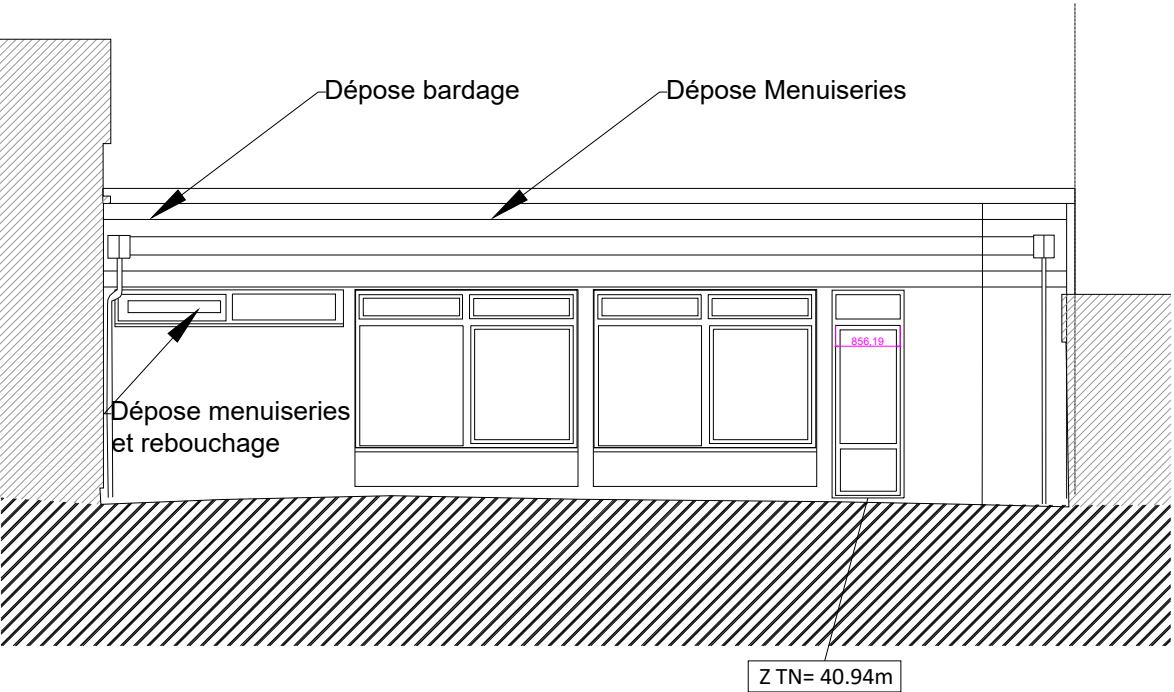

Etat existant

Sud Coiffure Projet

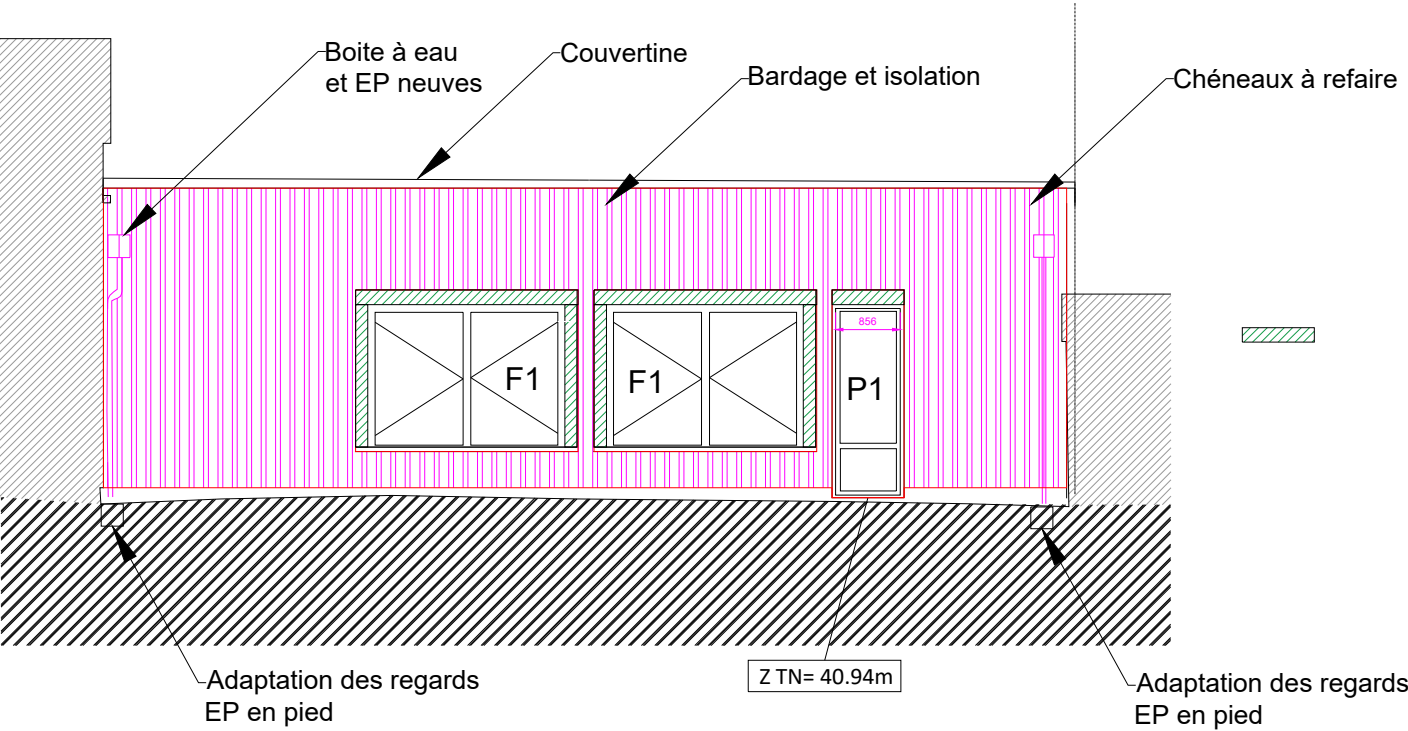

Etat existant

Nord Coiffure Projet
Nouvelle entrée

