






Chambre de Métiers et de l'Artisanat
de Région Nouvelle-Aquitaine
CMA Formation - Site de St-Germain de Lusignan
40, route de St-Genis
17500 St-Germain de Lusignan

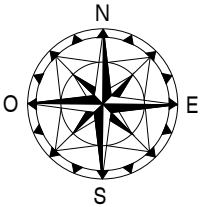


PLAN DE SITUATION

MAITRISE D'OUVRAGE		Maître d'oeuvre		RENOVATION ENERGETIQUE DE LA ZONE ATELIER		PHASE: PRO		AFFAIRE: 22-02105	
<div><div>Chambre de métiers et de l'Artisanat de Région Nouvelle-Aquitaine Site de Saint Germain de Lusignan</div></div>		<div><div>SOCOTEC SMART SOLUTIONS 27 rue Bachelar 17 300 Rochefort Tel. 05.46.87.49.33</div></div>		PLAN DE SITUATION		PLAN N°: PM01		INDICE: 1	
		DATE: 12/01/2026							
		ECHELLE SANS				DESSINE PAR: CA			


CE PLAN EST NOTRE PROPRIETE & NE PEUT ETRE COPIE OU COMMUNIQUE A DES TIERS SANS NOTRE AUTORISATION ECRITE. IL SERA CONSIDERE COMME TOUTEMENT APPROUVE SANS RESERVE PAR CHAQUE DESTINATAIRE S'IL N'A PAS FAIT L'OBJET DE REMARQUES ECRITES DANS UN DELAI DE 15 JOURS A DATER DE SA DIFFUSION.

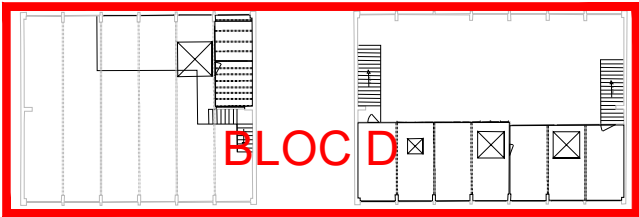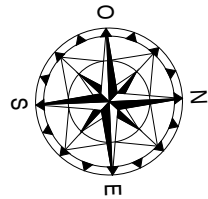

Etage

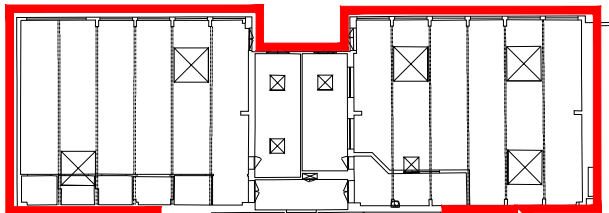

BLOC B


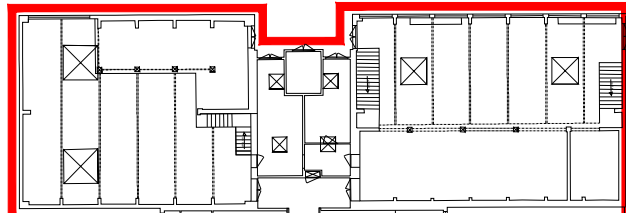


BLOC D

GALERIE



GALERIE

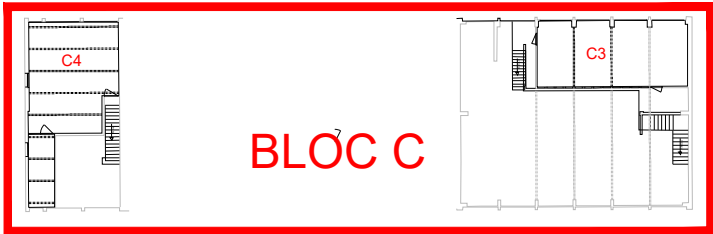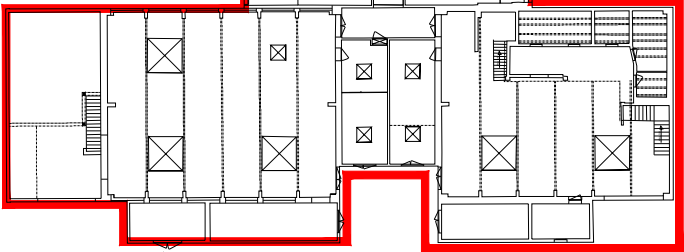BLOC C




BLOC C



Etage

MAITRISE D'OUVRAGE		Maître d'oeuvre		RENOVATION ENERGETIQUE DE LA ZONE ATELIER		PHASE: PRO	AFFAIRE: 22-02105
	Chambre de métiers et de l'Artisanat de Région Nouvelle-Aquitaine Site de Saint Germain de Lusignan		SOCOTEC SMART SOLUTIONS 27 rue Bachelar 17 300 Rochefort Tel. 05.46.87.49.33	PLAN MASSE Définition des zones de travaux		PLAN N°: PM01	INDICE: 1
						ECHELLE: 1/500	DATE: 12/01/2026
							DESSINE PAR: MB


CE PLAN EST NOTRE PROPRIETE & NE PEUT ETRE COPIE OU COMMUNIQUE A DES TIERS SANS NOTRE AUTORISATION ECRITE. IL SERA CONSIDERE COMME TACITEMENT APPROUVE SANS RESERVE PAR CHAQUE DESTINATAIRE S'IL N'A PAS FAIT L'OBJET DE REMARQUES ECRITES DANS UN DELAI DE 10 JOURS A DATER DE SA DIFFUSION.

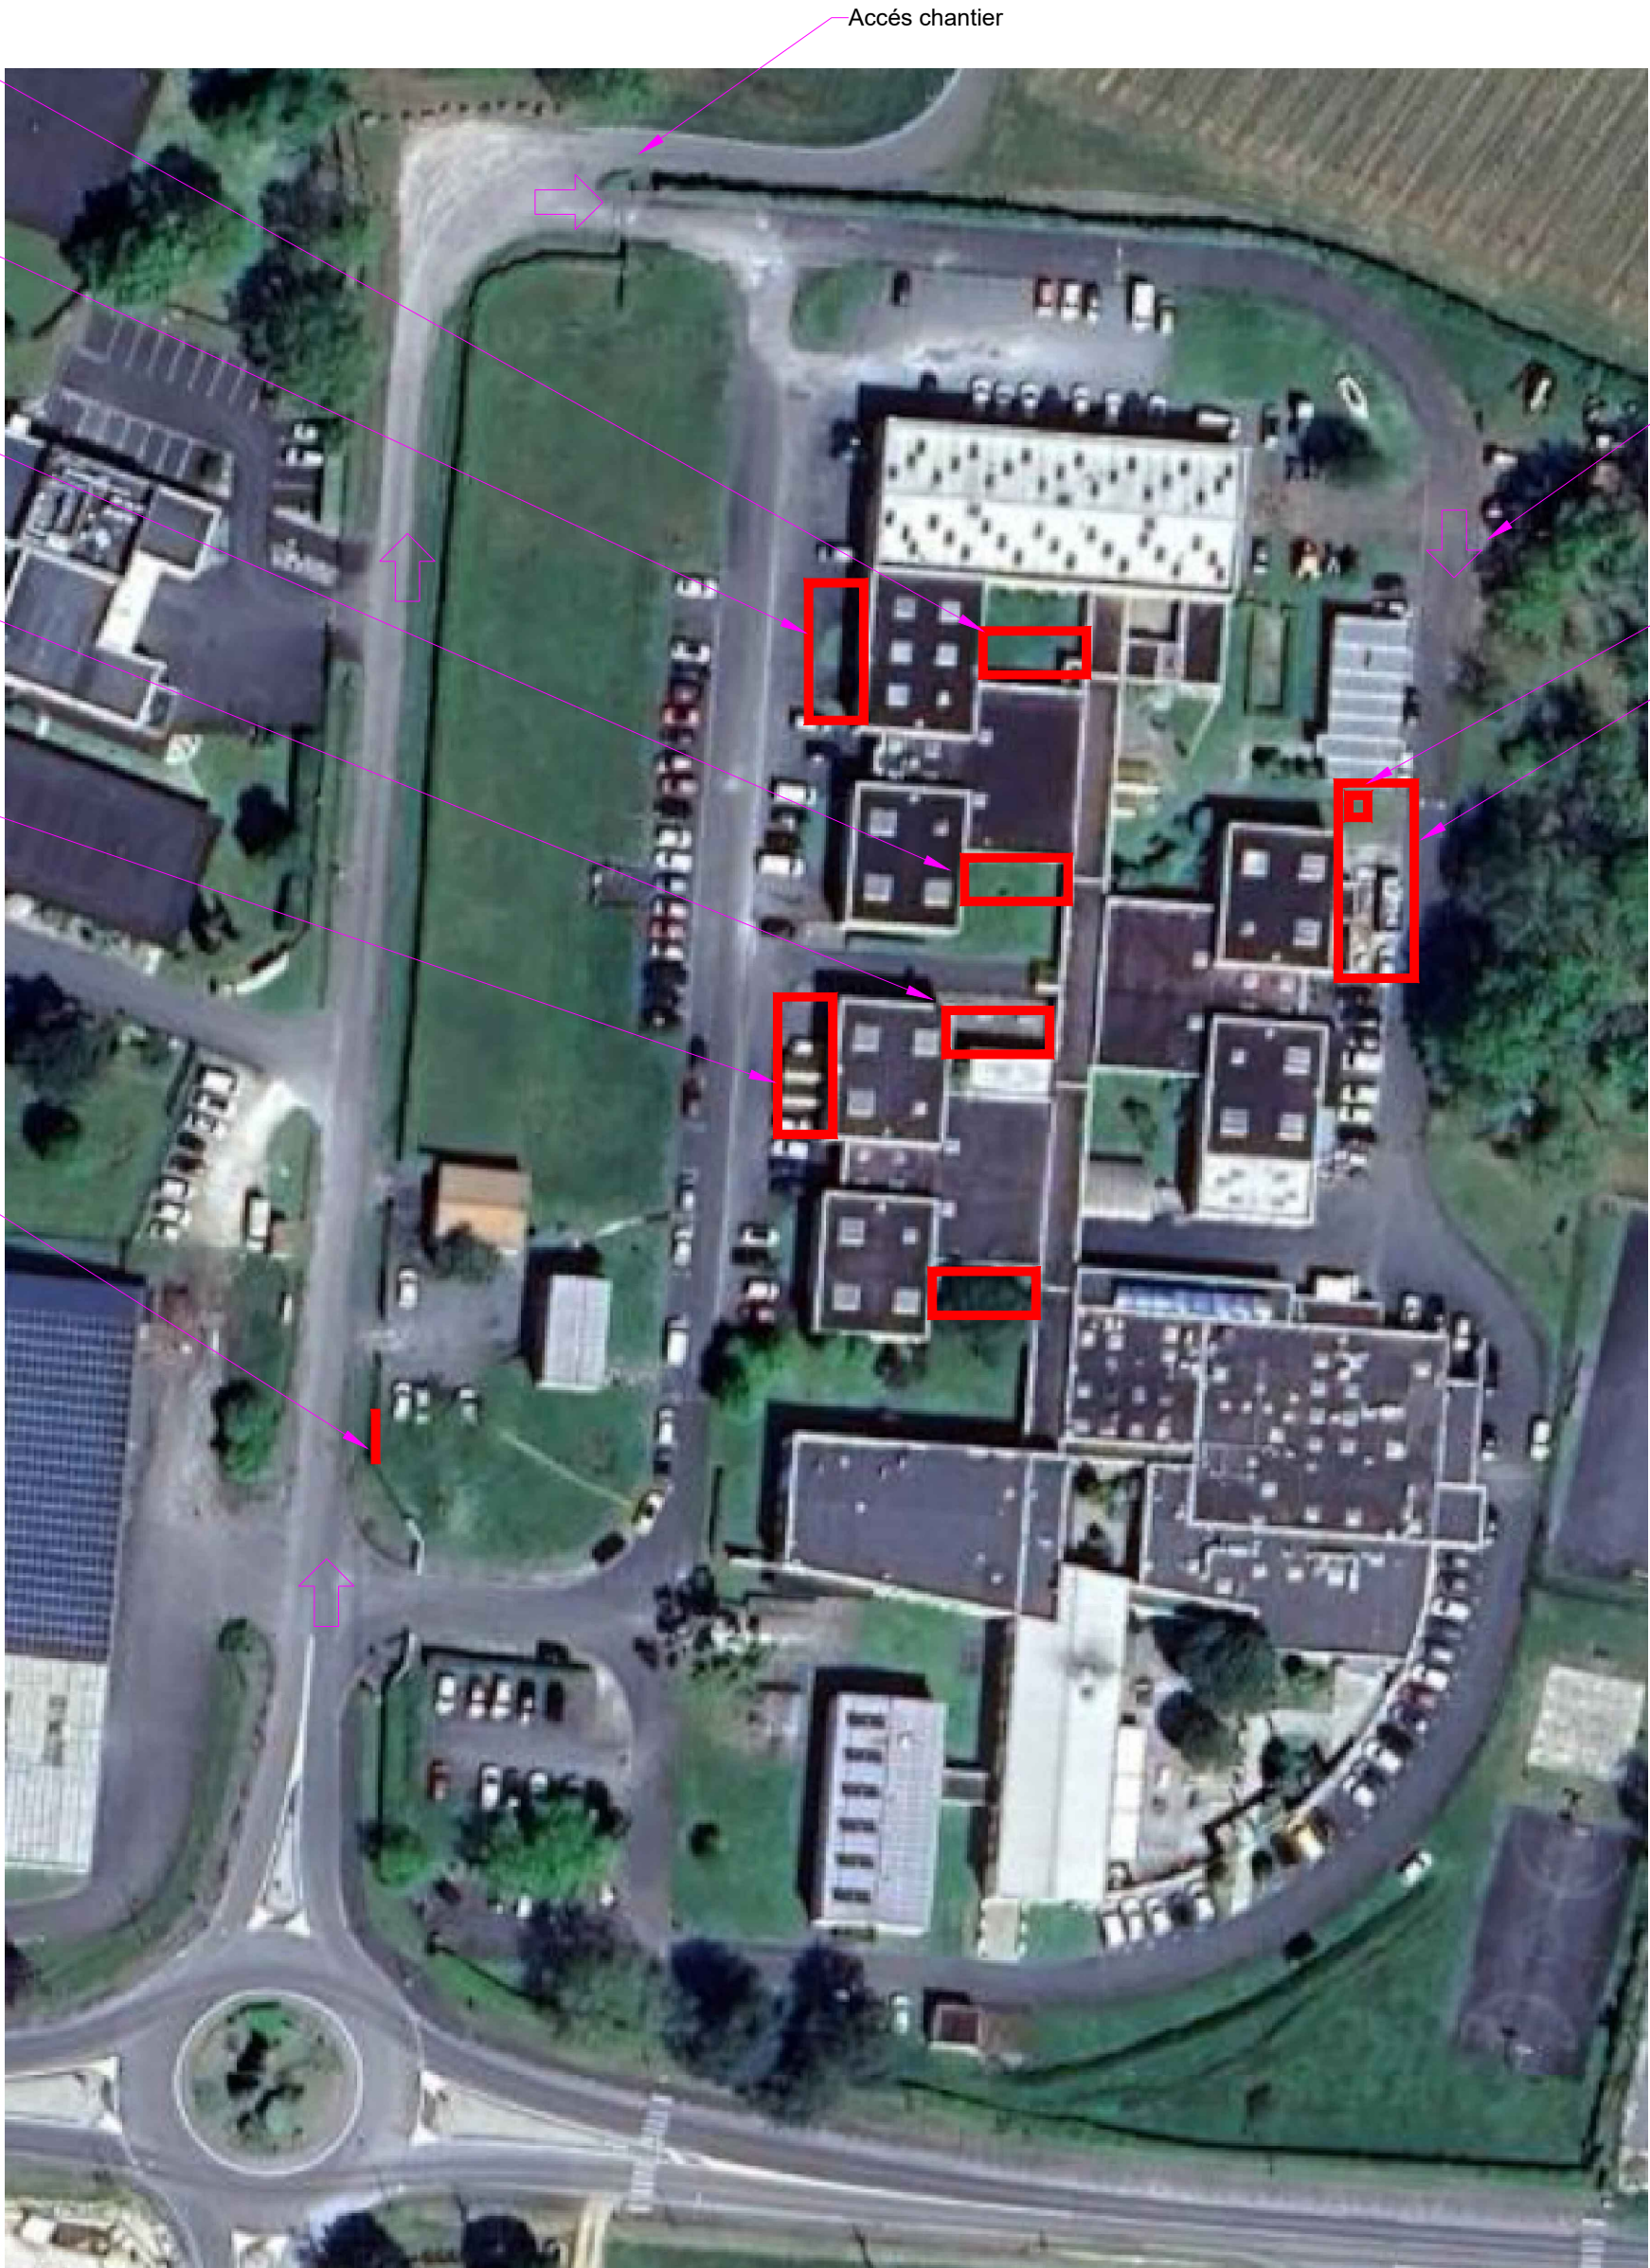Plan d'installation de chantier




MAITRISE D'OUVRAGE		Maître d'oeuvre		RENOVATION ENERGETIQUE DE LA ZONE ATELIER	PHASE: PRO	AFFAIRE: 22-02105
	Chambre de métiers et de l'Artisanat de Région Nouvelle-Aquitaine Site de Saint Germain de Lusignan		SOCOTEC SMART SOLUTIONS 27 rue Bachelar 17 300 Rochefort Tel. 05.46.87.49.33	PLAN GENERAL Installations de chantier	PLAN N°: PIC01	INDICE: 1
					ECHELLE 1/500	DATE: 12/01/2026
					DESSINE PAR: MB	

CE PLAN EST NOTRE PROPRIÉTÉ & NE PEUT ÊTRE COPIÉ OU COMMUNIQUÉ À DES TIERS SANS NOTRE AUTORISATION ÉCRITE. IL SERA CONSIDÉRÉ COMME TACITEMENT APPROUVÉ SANS RÉSERVE PAR CHAQUE DESTINATAIRE S'IL N'A PAS FAIT L'OBJET DE REMARQUES ÉCRITES DANS UN DÉLAI DE 15 JOURS À DATER DE SA DIFFUSION.

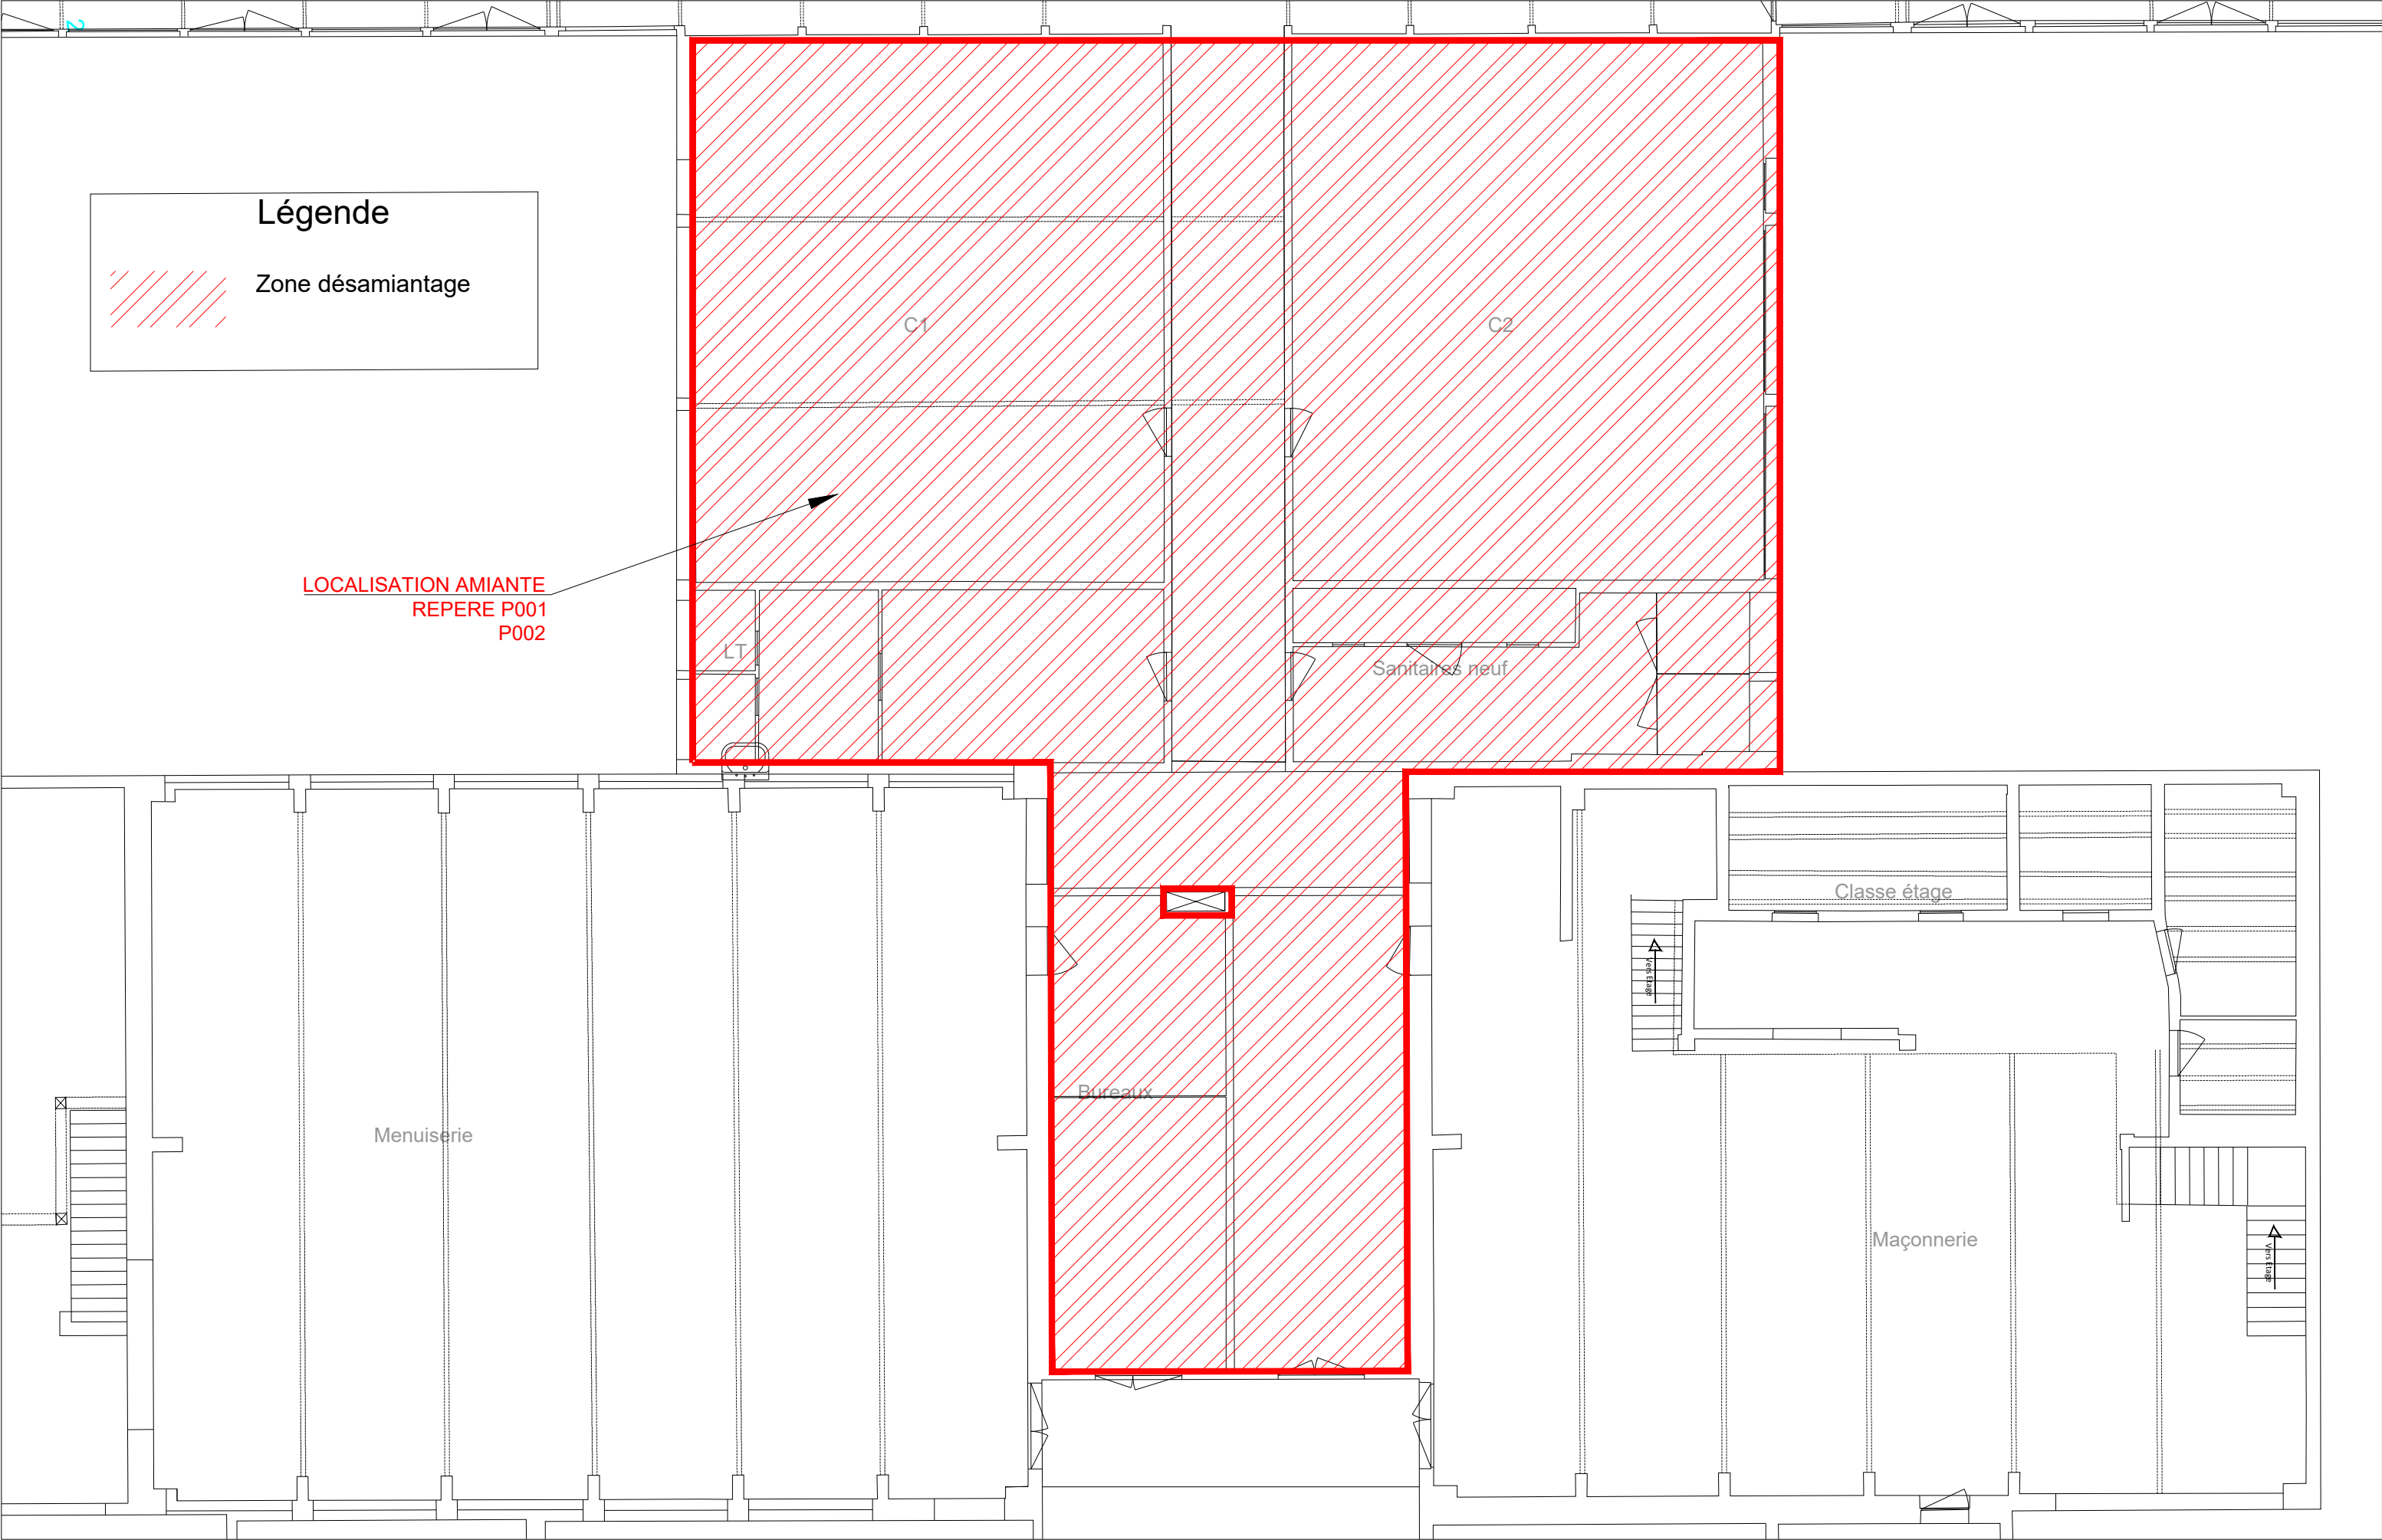

MAITRISE D'OUVRAGE

 **Chambre de métiers et de l'Artisanat**
de Région Nouvelle-Aquitaine
Site de Saint Germain de Lusignan

Maître d'oeuvre


 **SOCOTEC SMART SOLUTIONS**
27 rue Bachelar
17 300 Rochefort
Tel. 05.46.87.49.33

RENOVATION ENERGETIQUE DE LA ZONE ATELIER

PLAN GENERAL BLOC C Maçonnerie Menuiserie

PLAN RDC – DESAMANTAGE

PHASE: PRO	INDICE: 1
PLAN N°: PA03	DATE: 12/01/2026
ECHELLE: 1/100	DESSINE PAR: CA

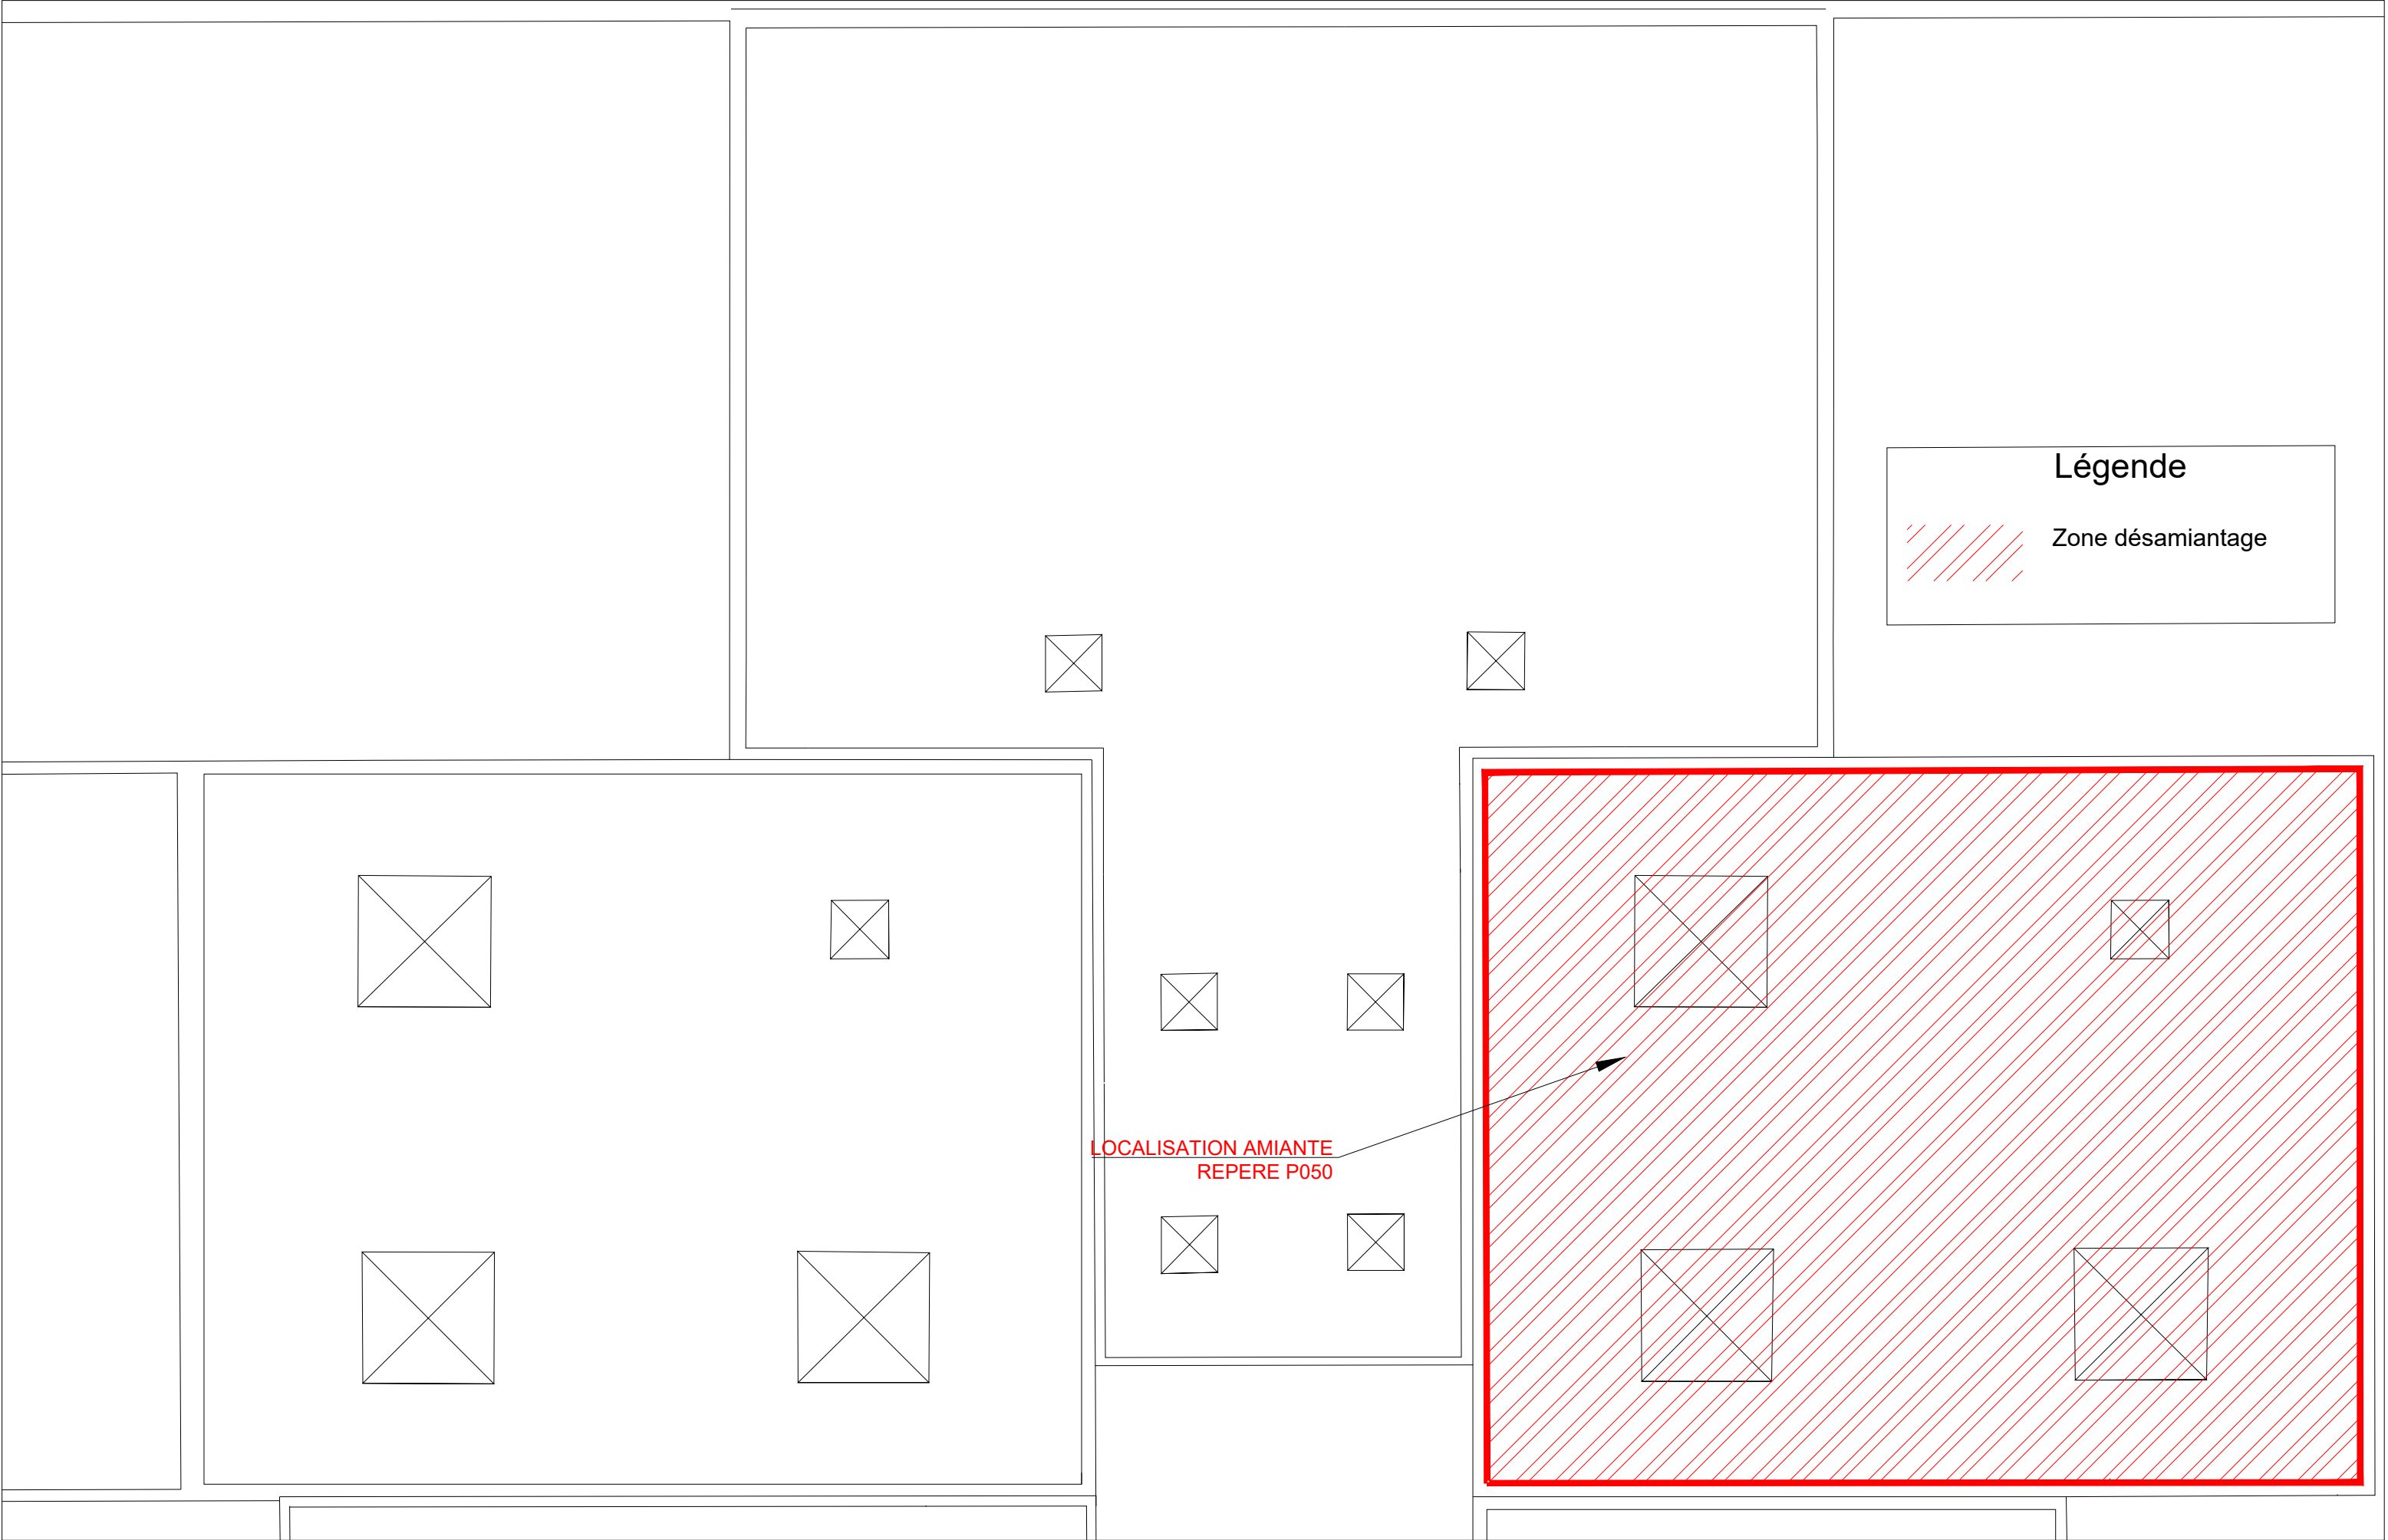




Légende

Zone désamiantage

LOCALISATION AMIANTE
REPERE P050




MAITRISE D'OUVRAGE		Maître d'oeuvre		RENOVATION ENERGETIQUE DE LA ZONE ATELIER		PHASE: PRO	AFFAIRE: 22-02105
	Chambre de métiers et de l'Artisanat de Région Nouvelle-Aquitaine Site de Saint Germain de Lusignan		SOCOTEC SMART SOLUTIONS 27 rue Bachelar 17 300 Rochefort Tel. 05.46.87.49.33	PLAN GENERAL BLOC C Maçonnerie Menuiserie		PLAN N°: PA04	INDICE: 1
				PLAN TOITURE – DESAMIANPAGE		ECHELLE 1/100	DATE: 12/01/2026
						DESSINE PAR: CA	

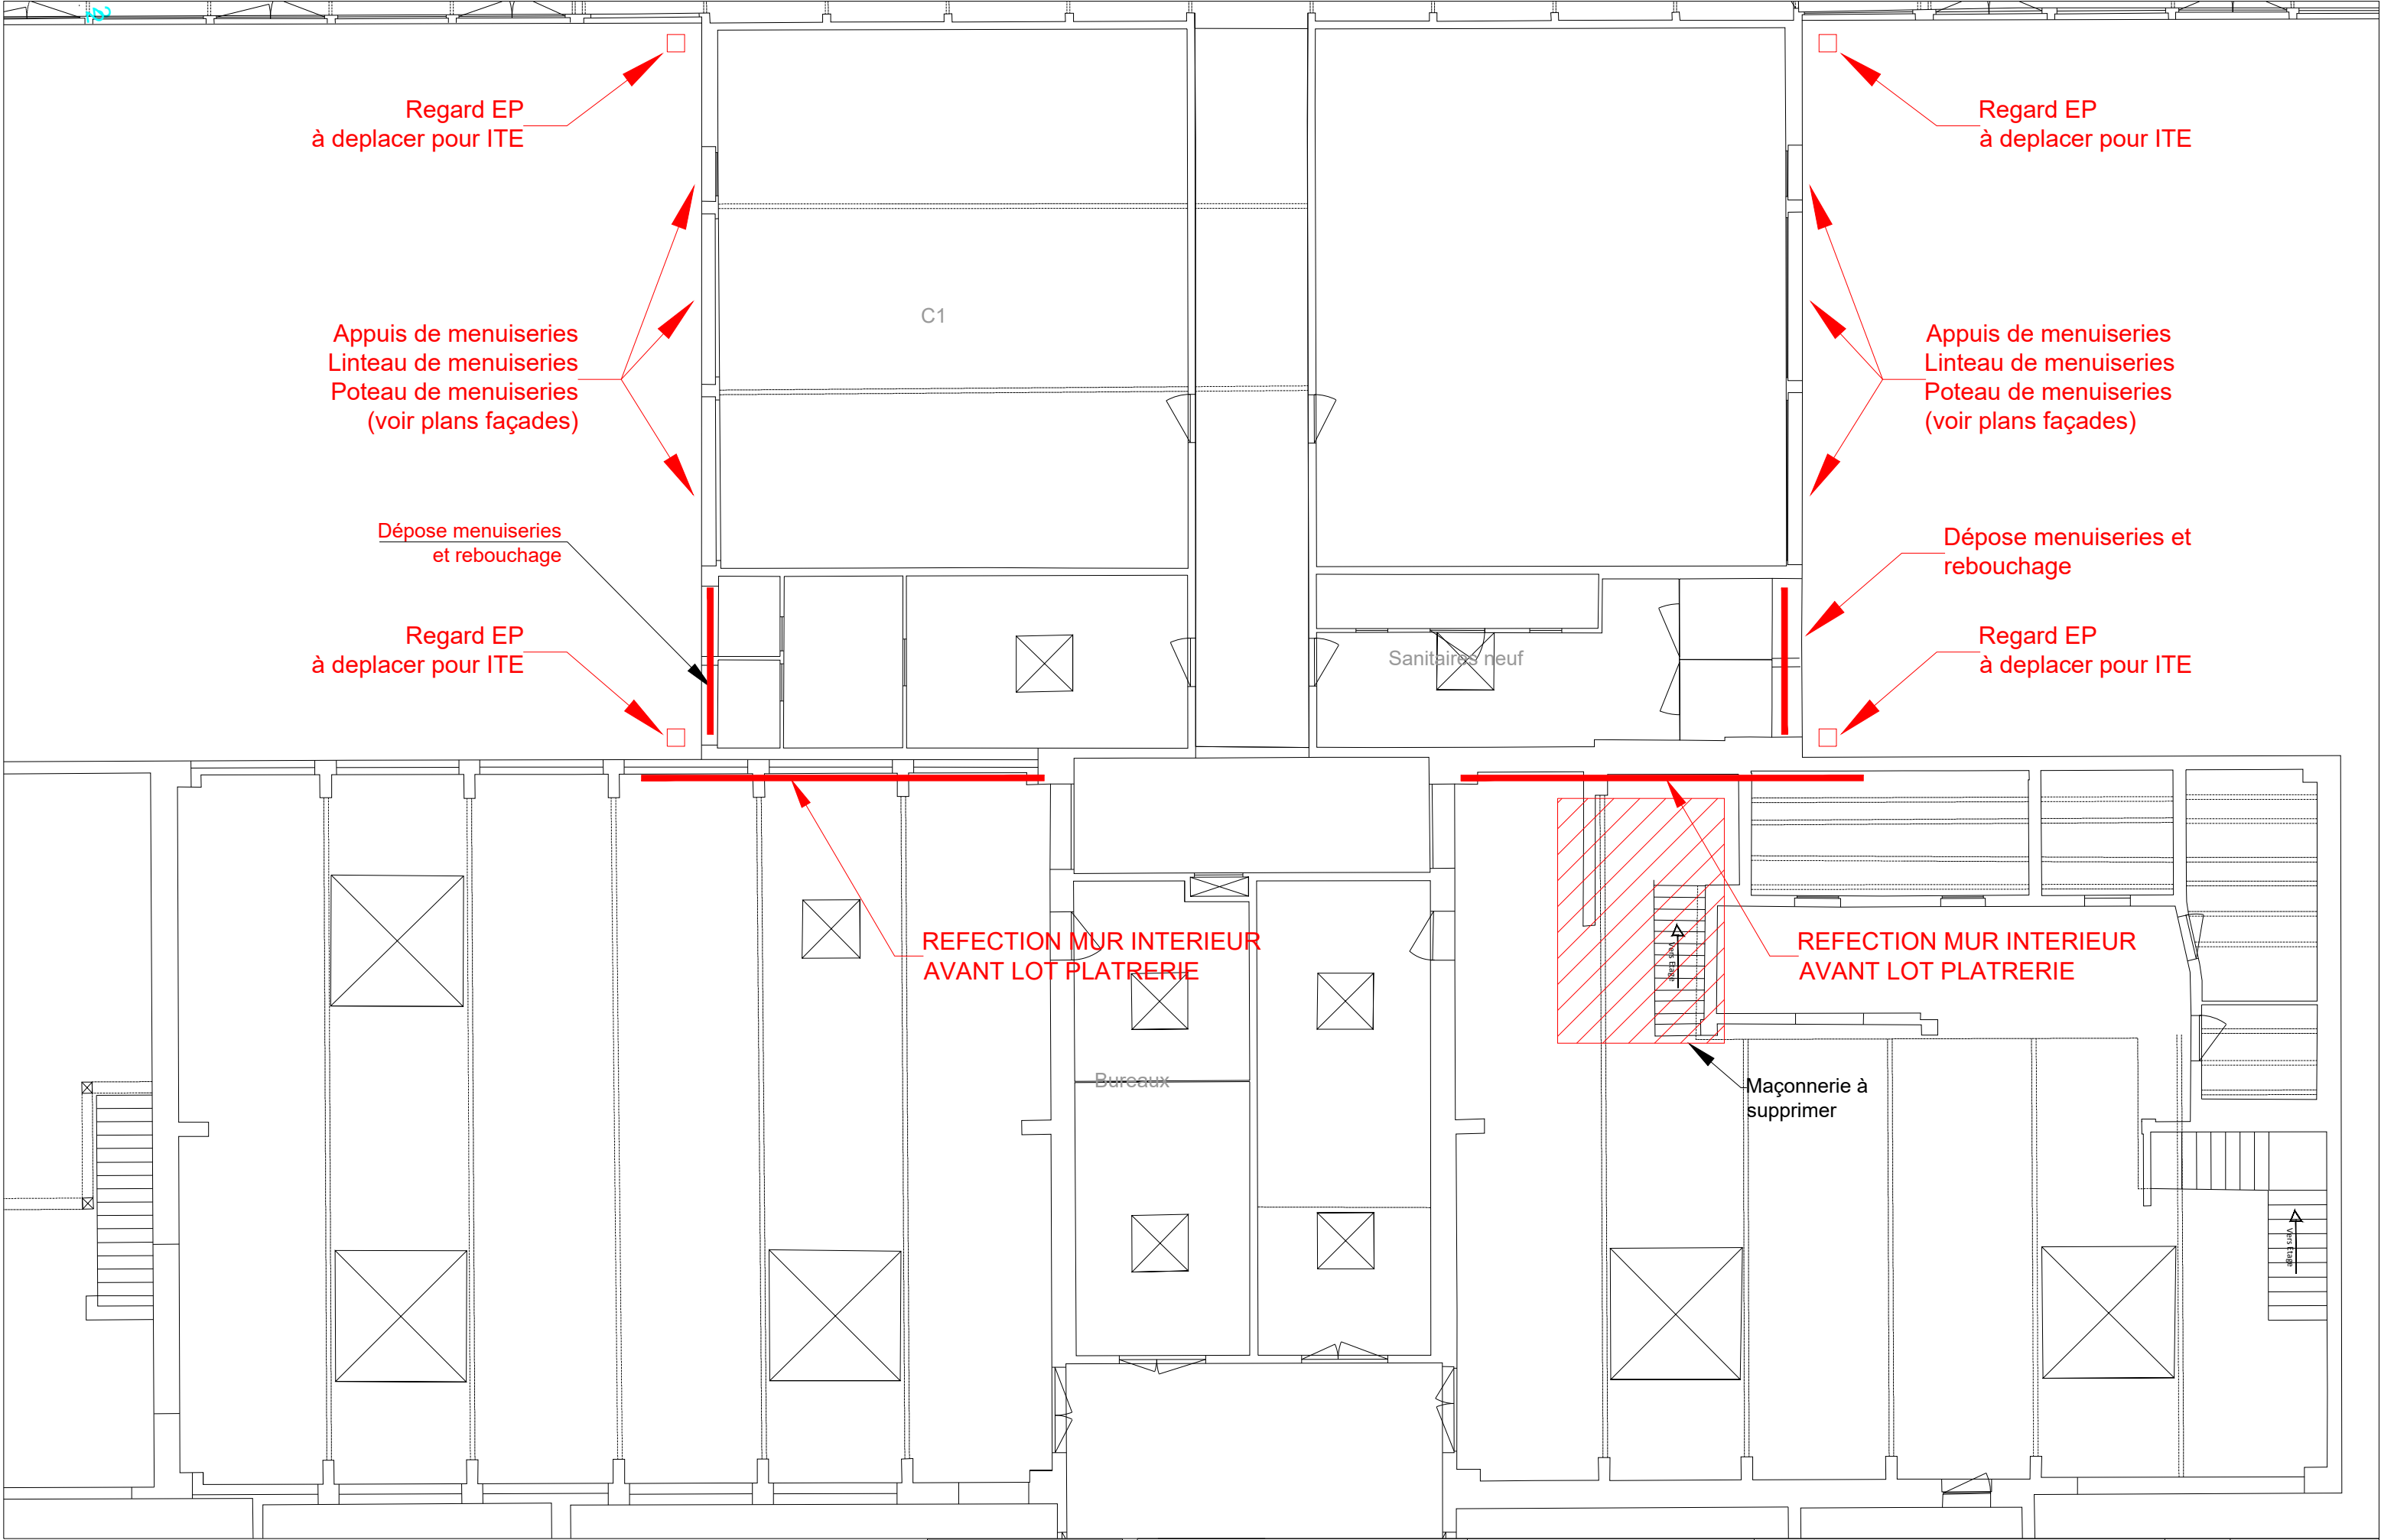

MAITRISE D'OUVRAGE

 **Chambre de métiers et de l'Artisanat**
de Région Nouvelle-Aquitaine
Site de Saint Germain de Lusignan

Maître d'oeuvre


 **SOCOTEC SMART SOLUTIONS**
27 rue Bachelar
17 300 Rochefort
Tel. 05.46.87.49.33



RENOVATION ENERGETIQUE DE LA ZONE ATELIER



PLAN GENERAL BLOC C Maçonnerie Menuiserie

PLAN RDC – GROS OEUVRE

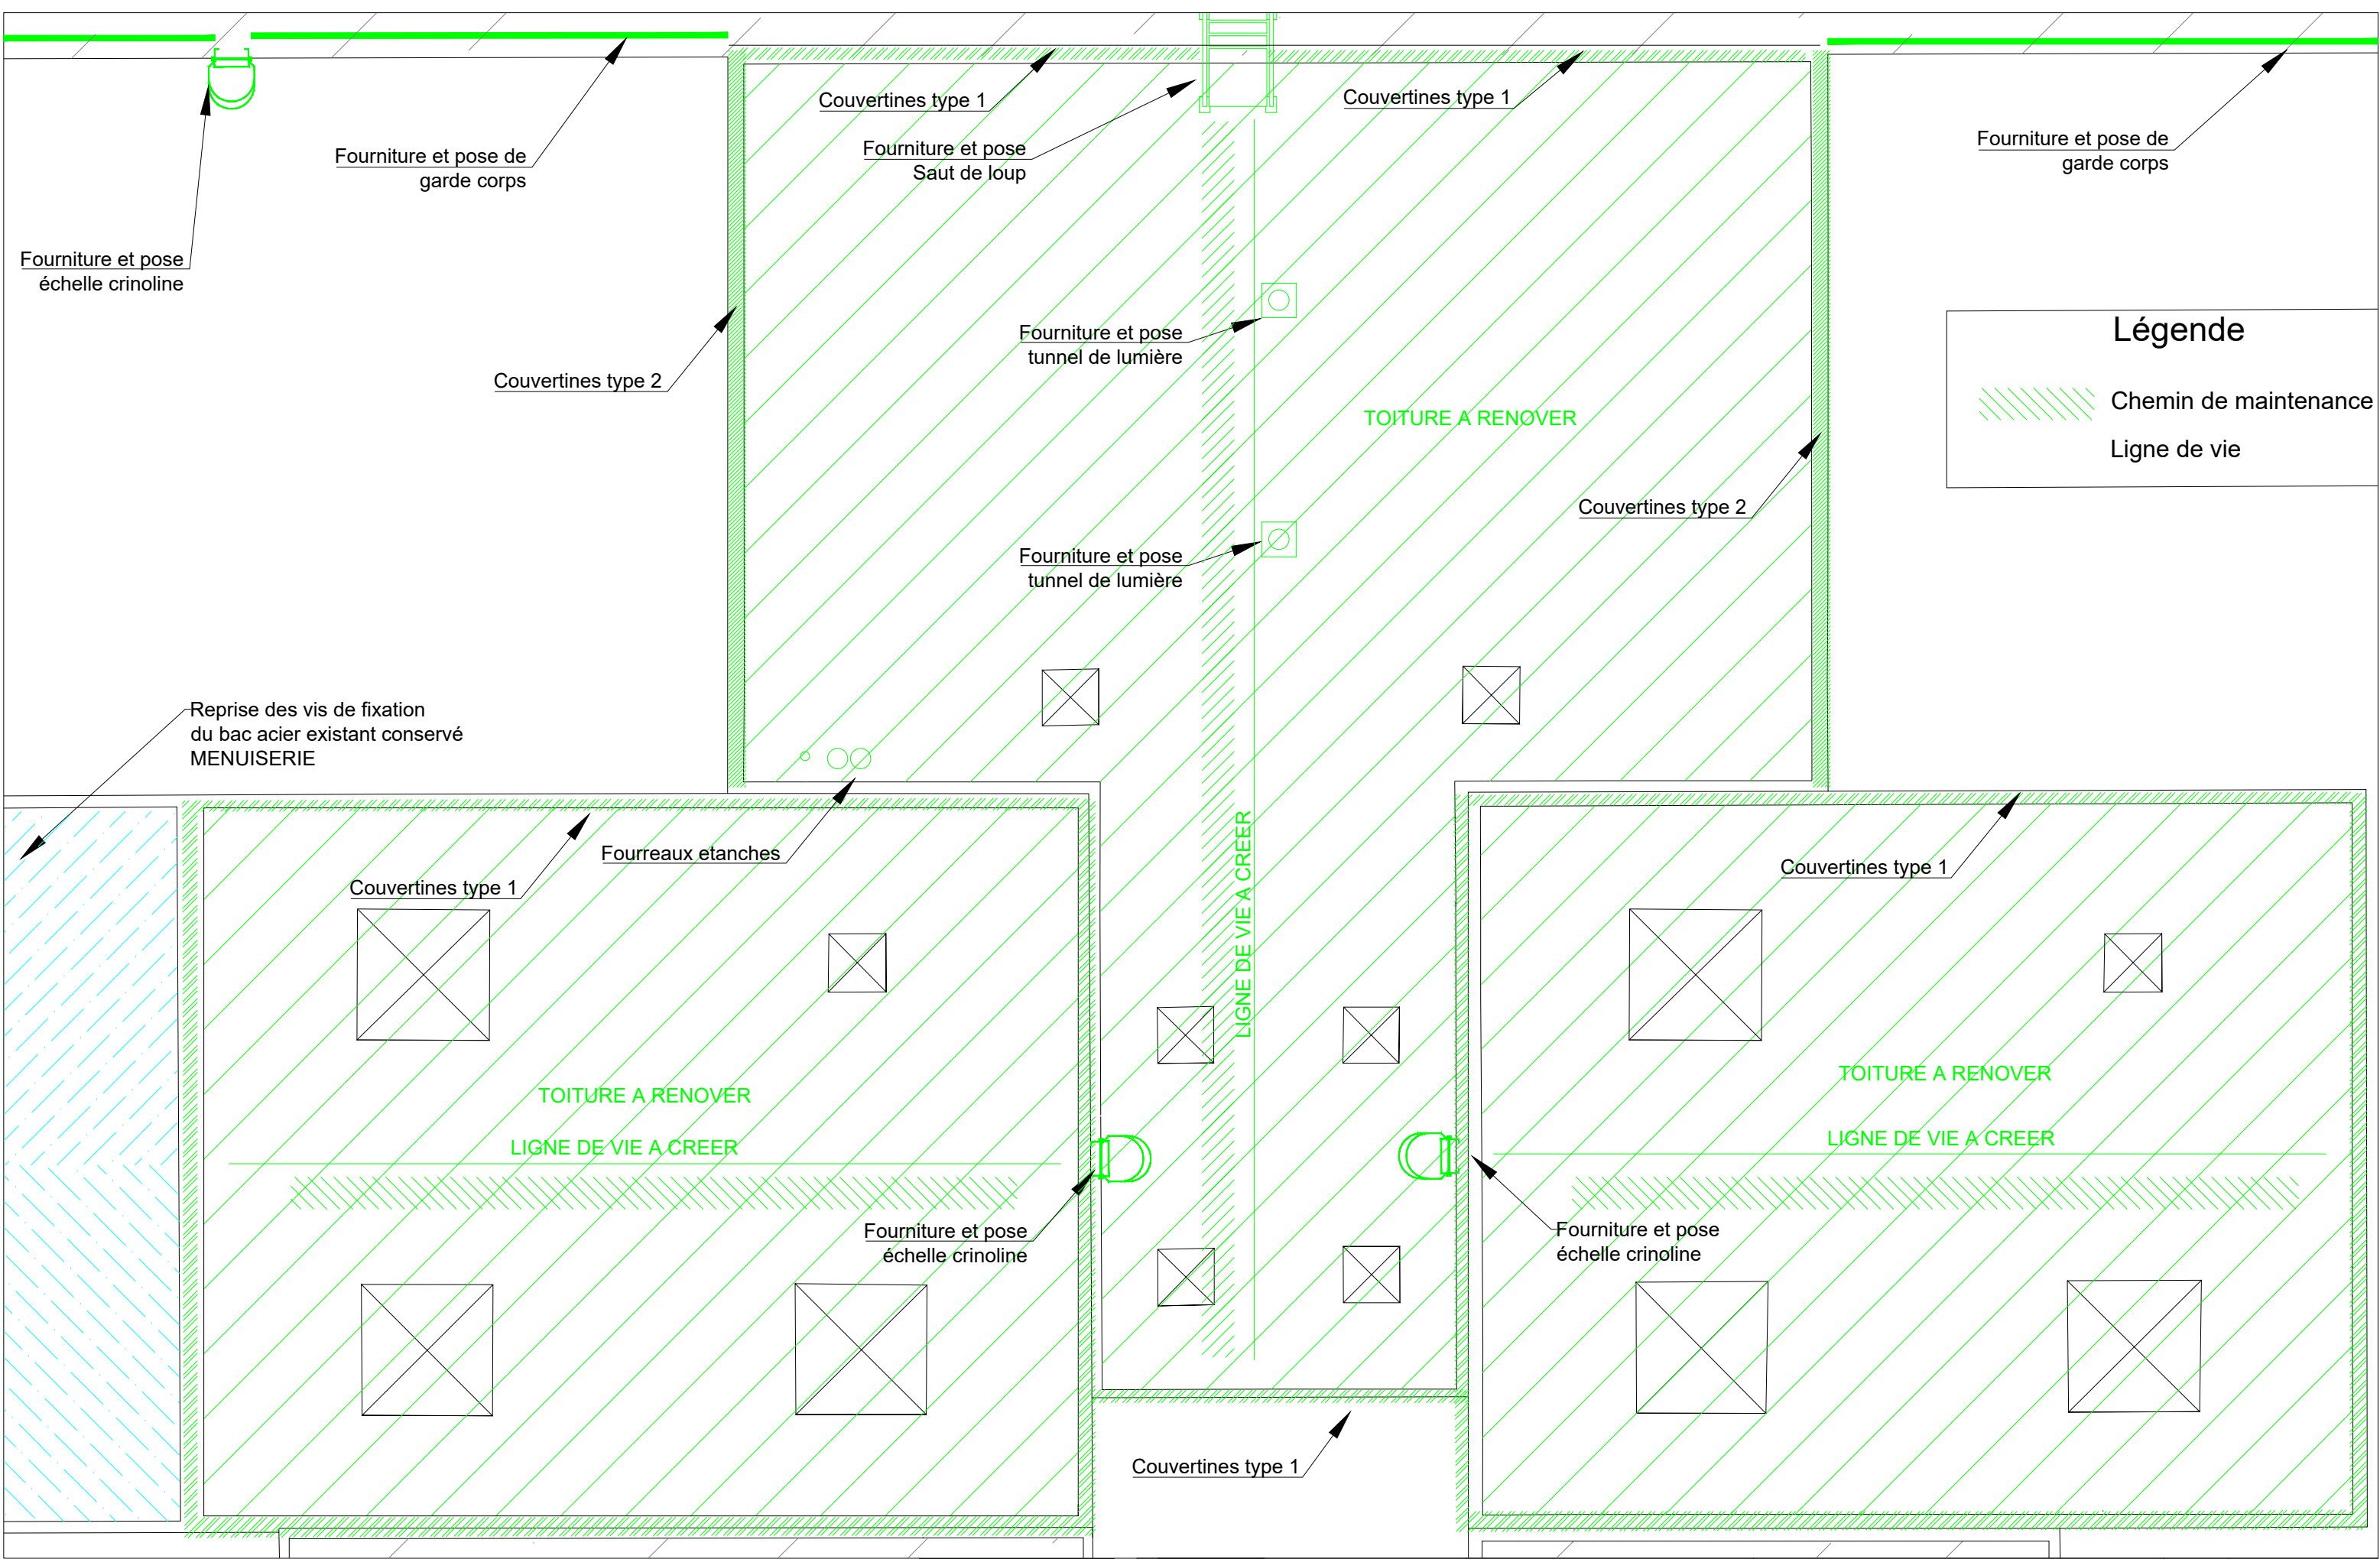PHASE: PRO	INDICE: 1
PLAN N°: G002	DATE: 12/01/2026
ECHELLE: 1/100	DESSINE PAR: CA



MAITRISE D'OUVRAGE		Maître d'oeuvre		RENOVATION ENERGETIQUE DE LA ZONE ATELIER		PHASE:	AFFAIRE: 22-02105	
				PLAN GENERAL BLOC C Maçonnerie Menuiserie Travaux extérieurs PLAN DE TOITURE – ETANCHEITE		PLAN N°:	INDICE: 1	
						ETA02	DATE: 12/01/2026	
						ECHELLE 1/100	DESSINE PAR: CA	

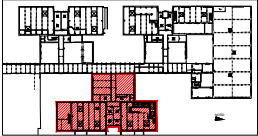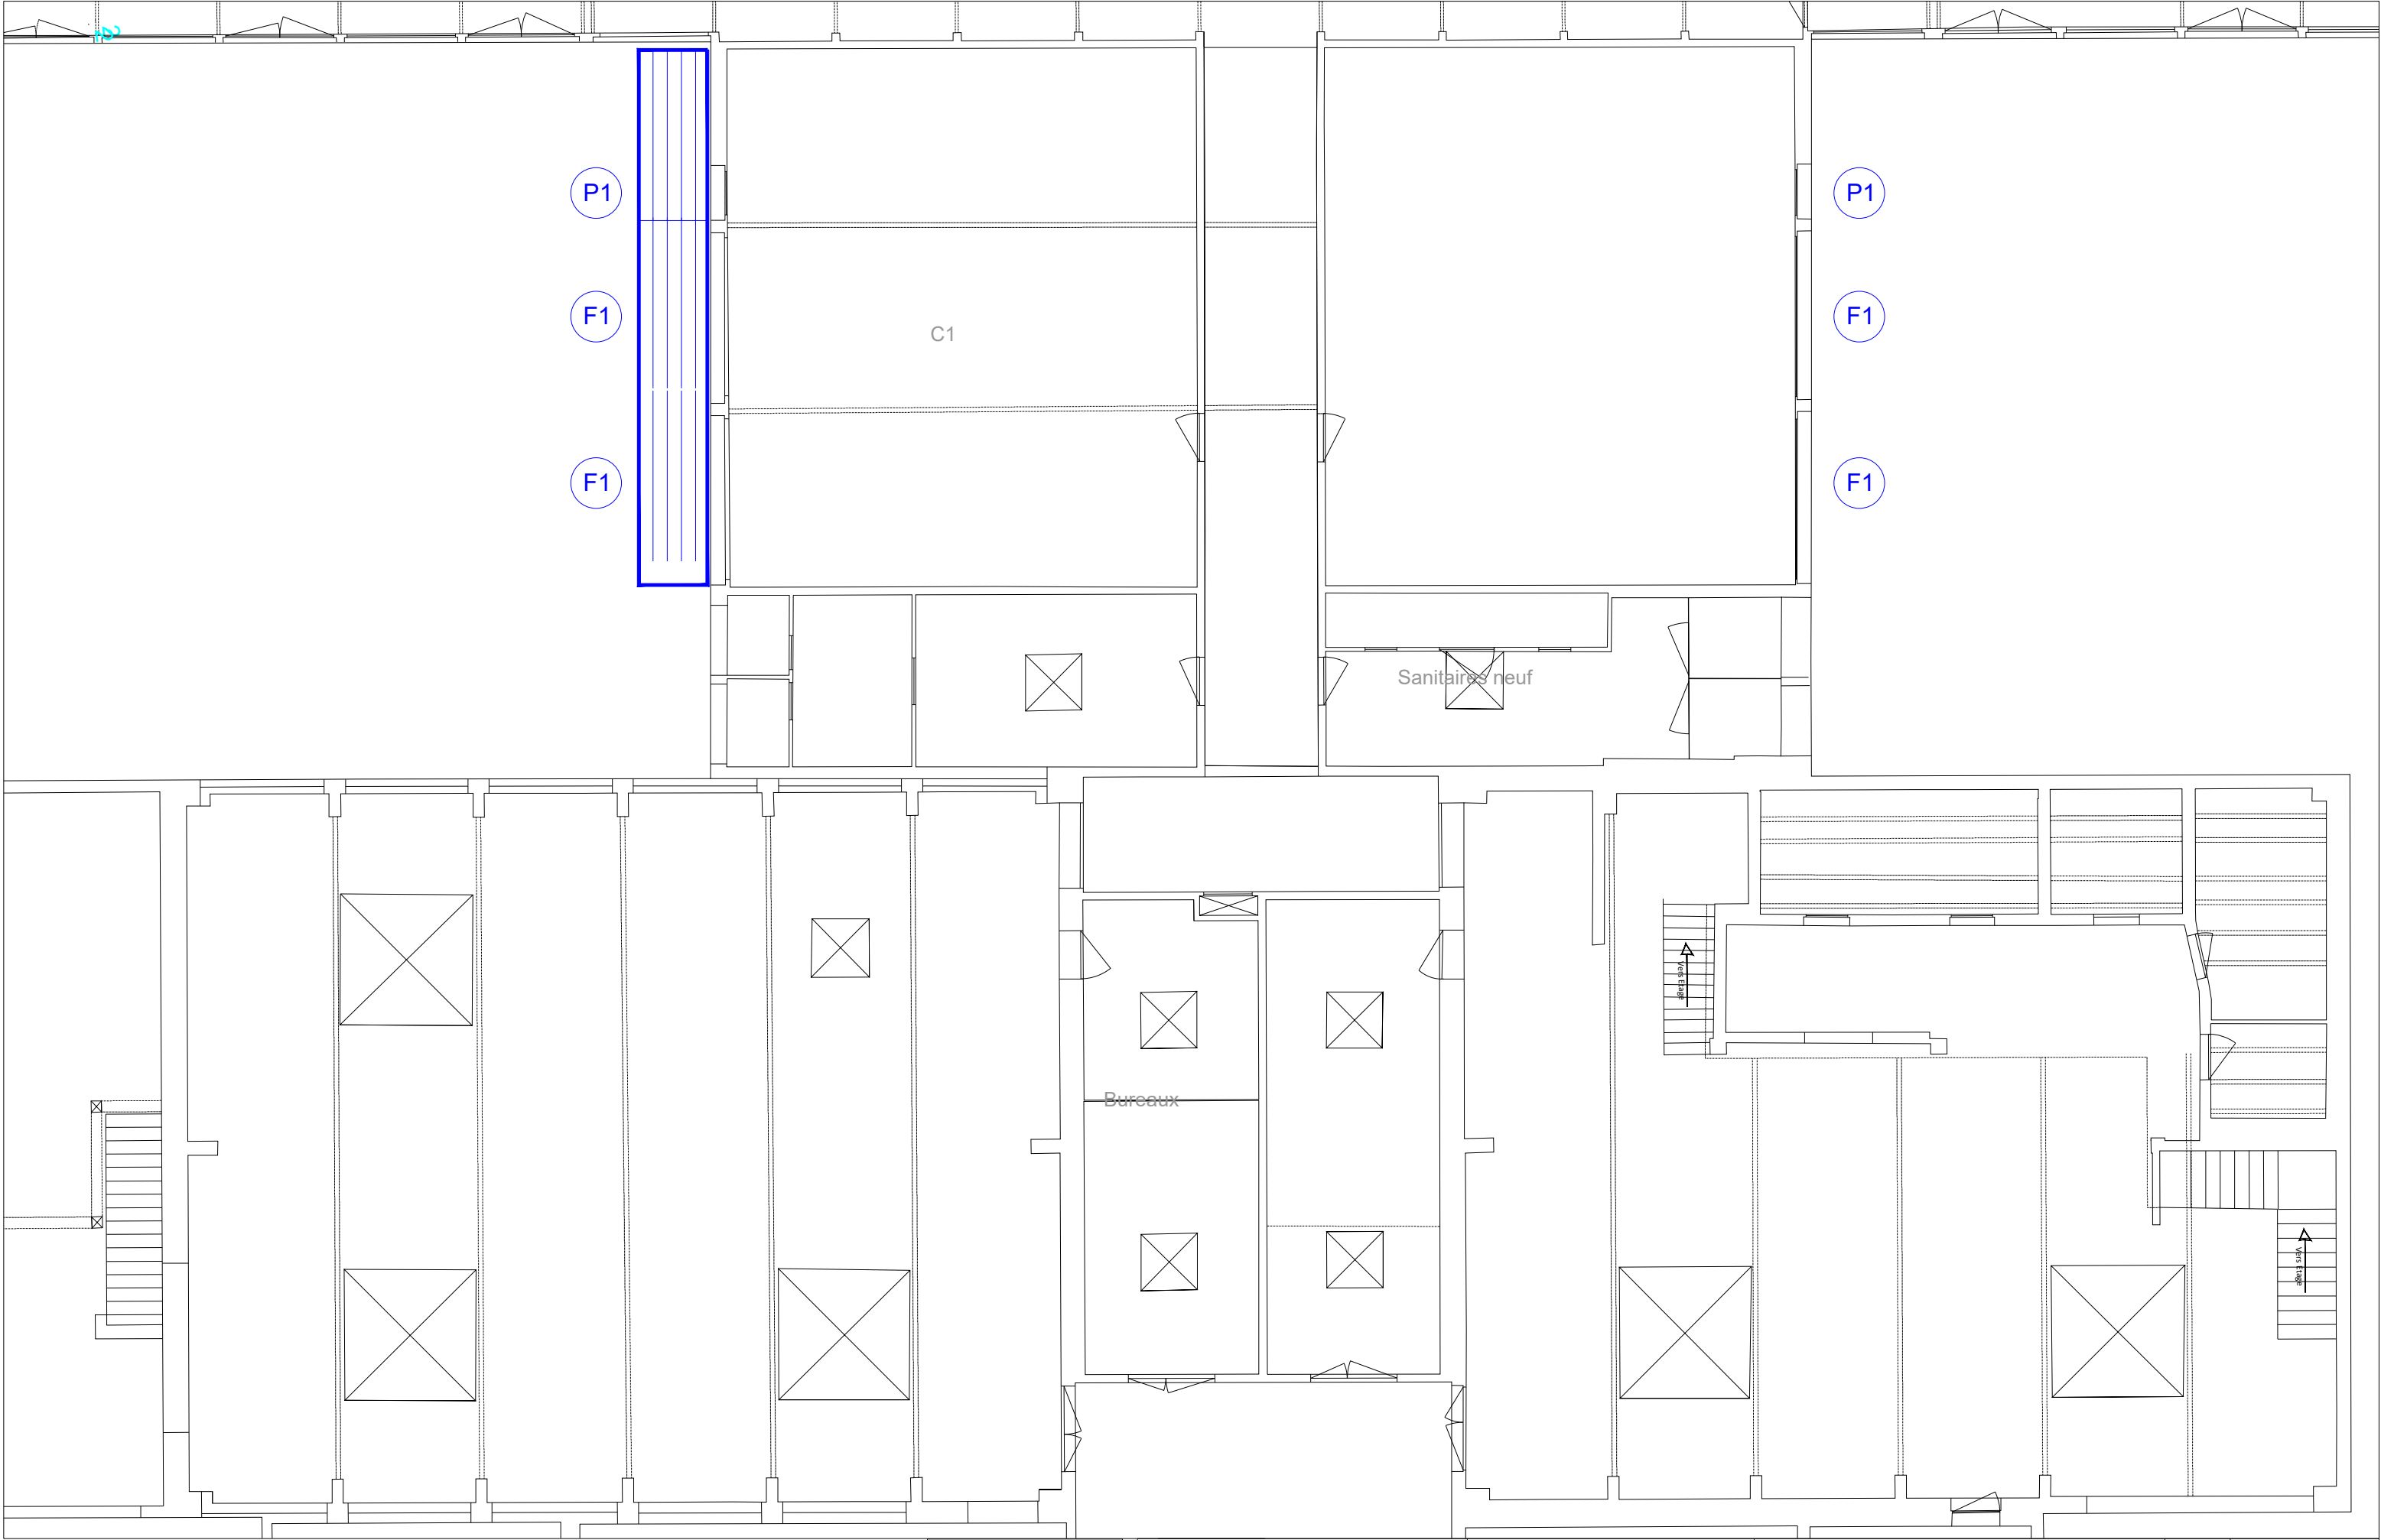


MAITRISE D'OUVRAGE





Chambre de métiers et de l'Artisanat
de Région Nouvelle-Aquitaine
Site de Saint Germain de Lusignan

Maître d'oeuvre



SOCOTEC SMART SOLUTIONS
27 rue Bachelar
17 300 Rochefort
Tel. 05.46.87.49.33


RENOVATION ENERGETIQUE DE LA ZONE ATELIER	PHASE: PRO	INDICE: 1
PLAN GENERAL BLOC C Maçonnerie Menuiserie	PLAN N°: MEXT02	DATE: 12/01/2026
PLAN - ITE - MEXT - PLATRERIE	ECHELLE: 1/100	DESSINE PAR: CA

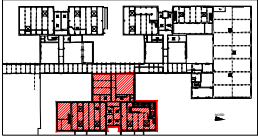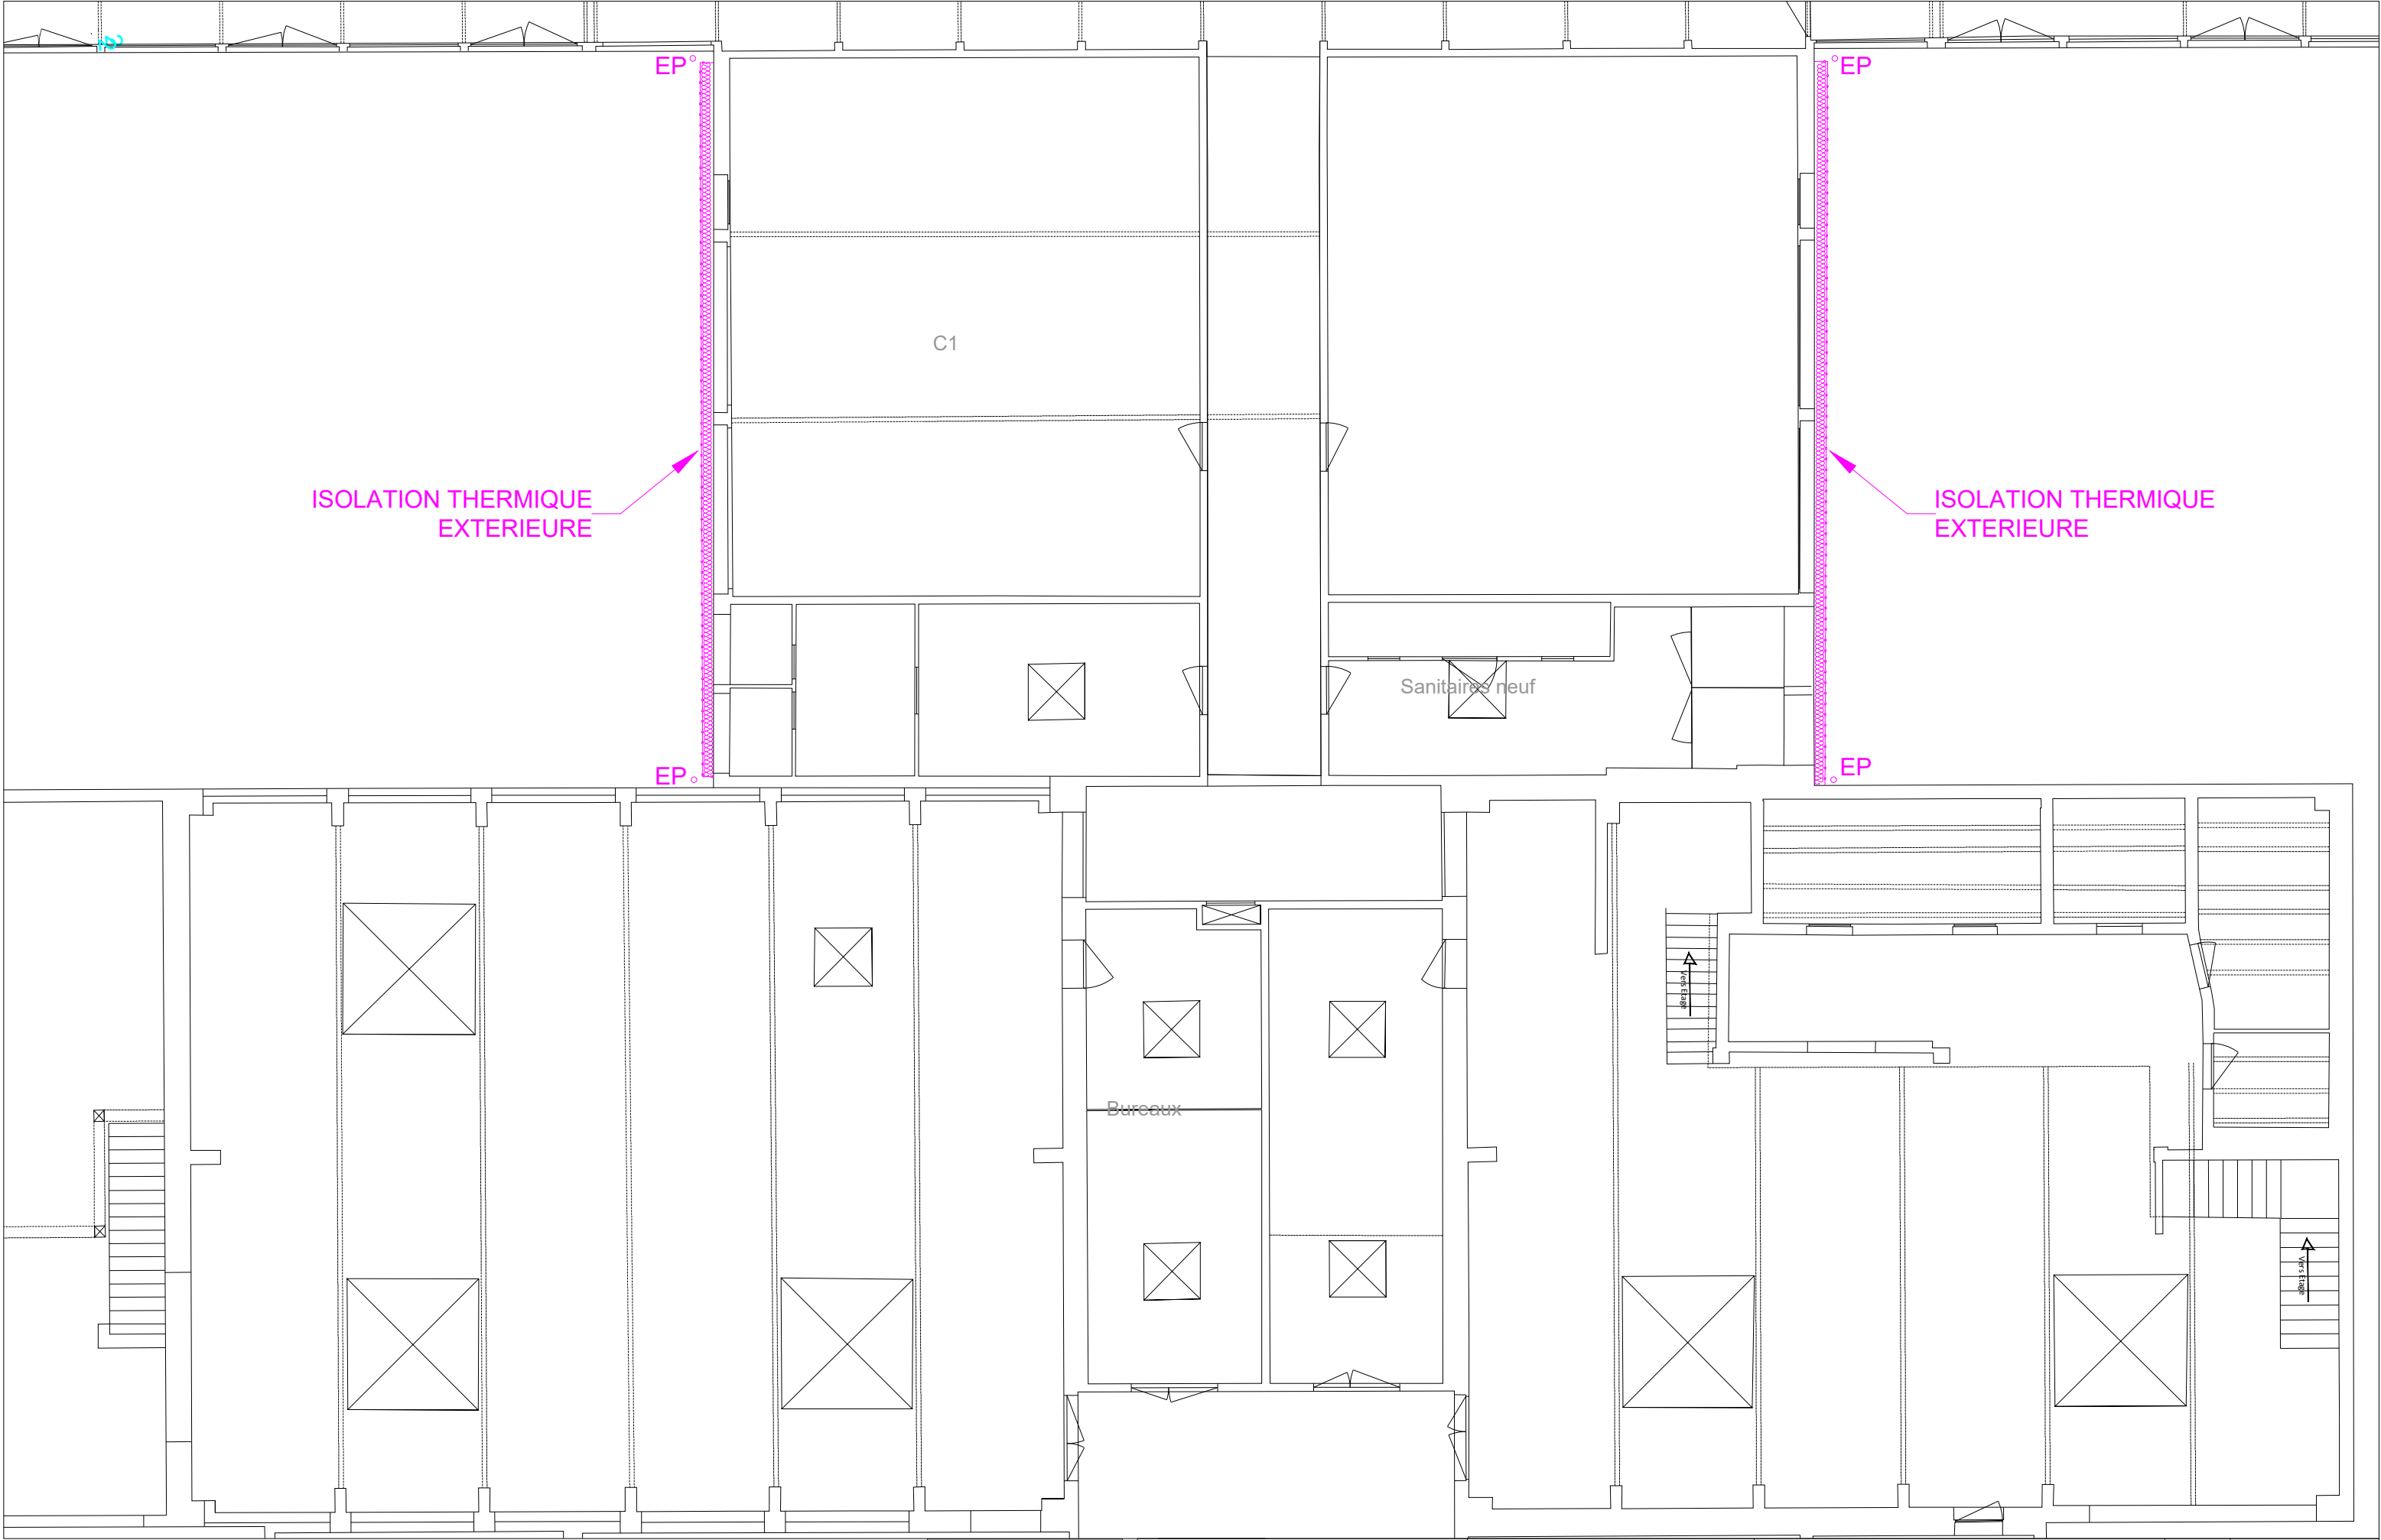


MAITRISE D'OUVRAGE

 **Chambre de métiers et de l'Artisanat**
de Région Nouvelle-Aquitaine
Site de Saint Germain de Lusignan


Maître d'oeuvre

 **SOCOTEC SMART SOLUTIONS**
27 rue Bachelar
17 300 Rochefort
Tel. 05.46.87.49.33

RENOVATION ENERGETIQUE DE LA ZONE ATELIER	PHASE: PRO	INDICE:	22-02105
PLAN GENERAL BLOC C Maçonnerie Menuiserie	PLAN N°: ITE02	DATE:	12/01/2026
PLAN RDC - ISOLATION THERMIQUE EXTERIEURE	ECHELLE 1/100	DESSINE PAR:	CA

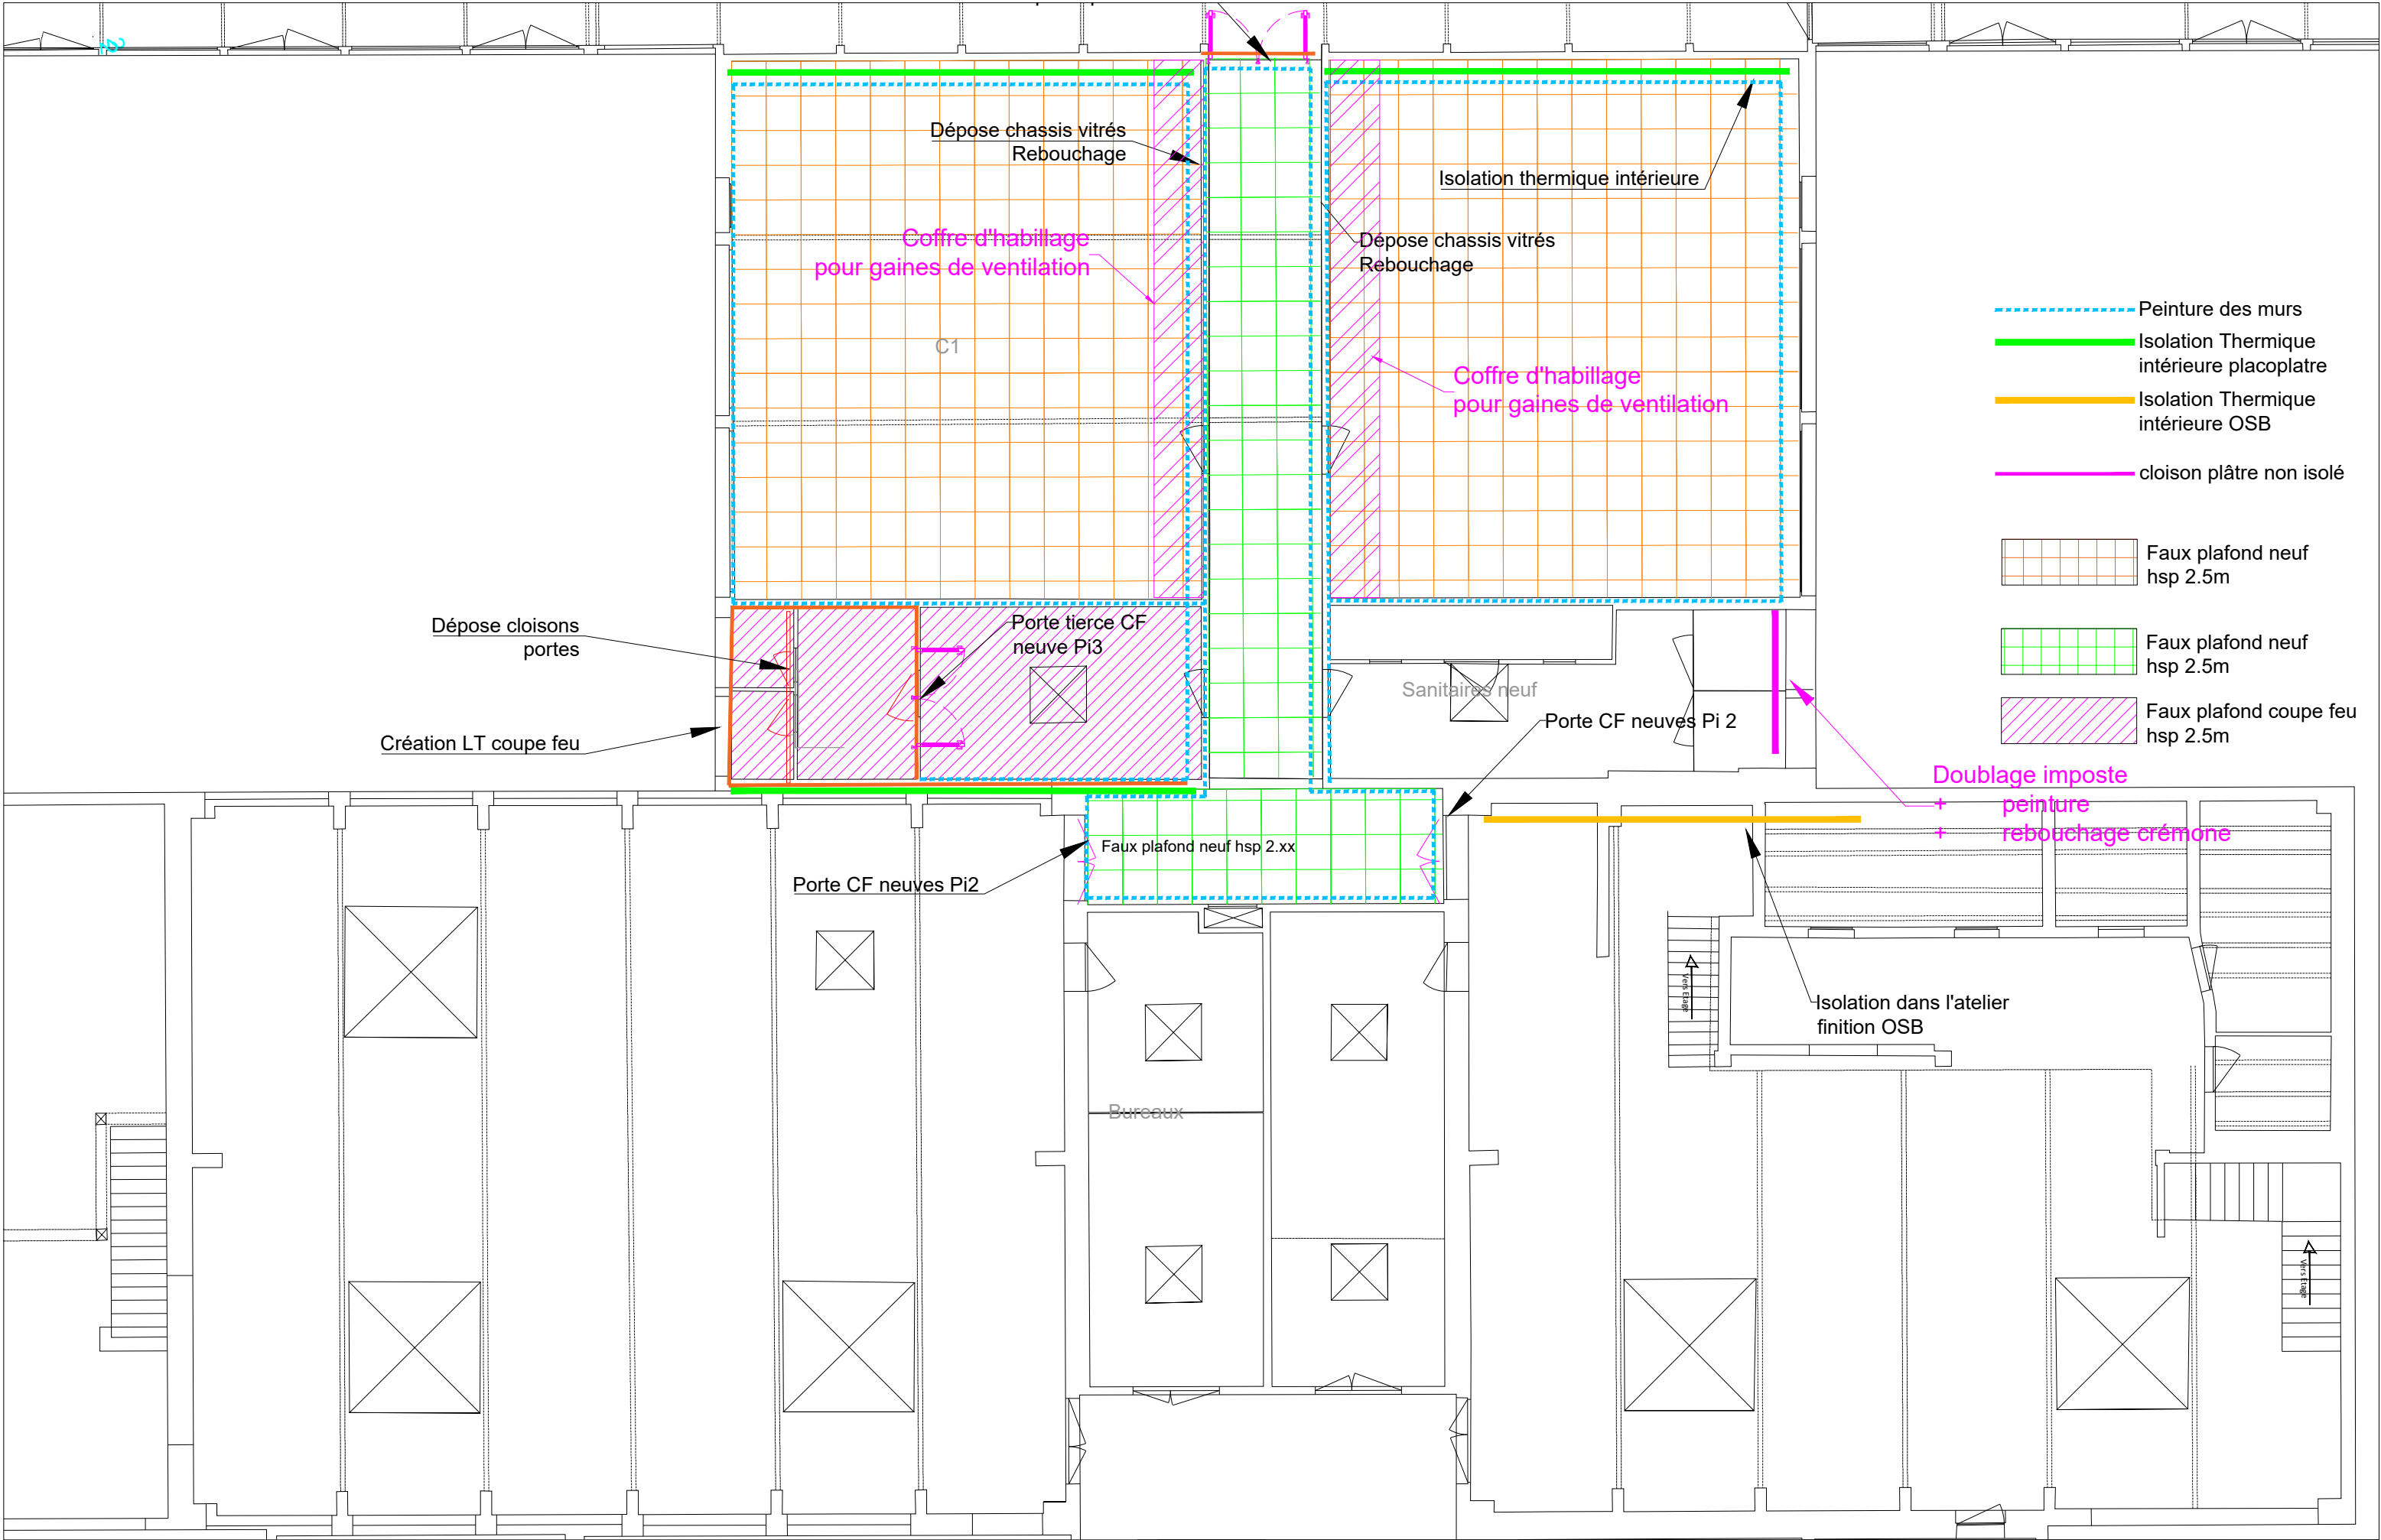

- Peinture des murs
- Isolation Thermique intérieure placoplatre
- Isolation Thermique intérieure OSB
- cloison plâtre non isolé
- [Grid Pattern] Faux plafond neuf hsp 2.5m
- [Grid Pattern] Faux plafond neuf hsp 2.5m
- [Hatched Pattern] Faux plafond coupe feu hsp 2.5m

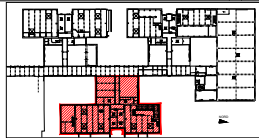



MAITRISE D'OUVRAGE

MA Nouvelle-Aquitaine
Chambre de métiers et de l'Artisanat
de Région Nouvelle-Aquitaine
Site de Saint Germain de Lusignan


Maître d'oeuvre

SOCOTEC SMART SOLUTIONS
27 rue Bachelar
17 300 Rochefort
Tel. 05.46.87.49.33

RENOVATION ENERGIQUE DE LA ZONE ATELIER	PHASE: PRO	INDICE: 1
PLAN GENERAL BLOC C Maçonnerie Menuiserie	PLAN N°: PLA02	DATE: 12/01/2026
PLAN ITI - PLAN FAUX-PLAFOND	ECHELLE 1/100	DESSINE PAR: LM

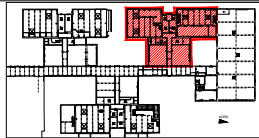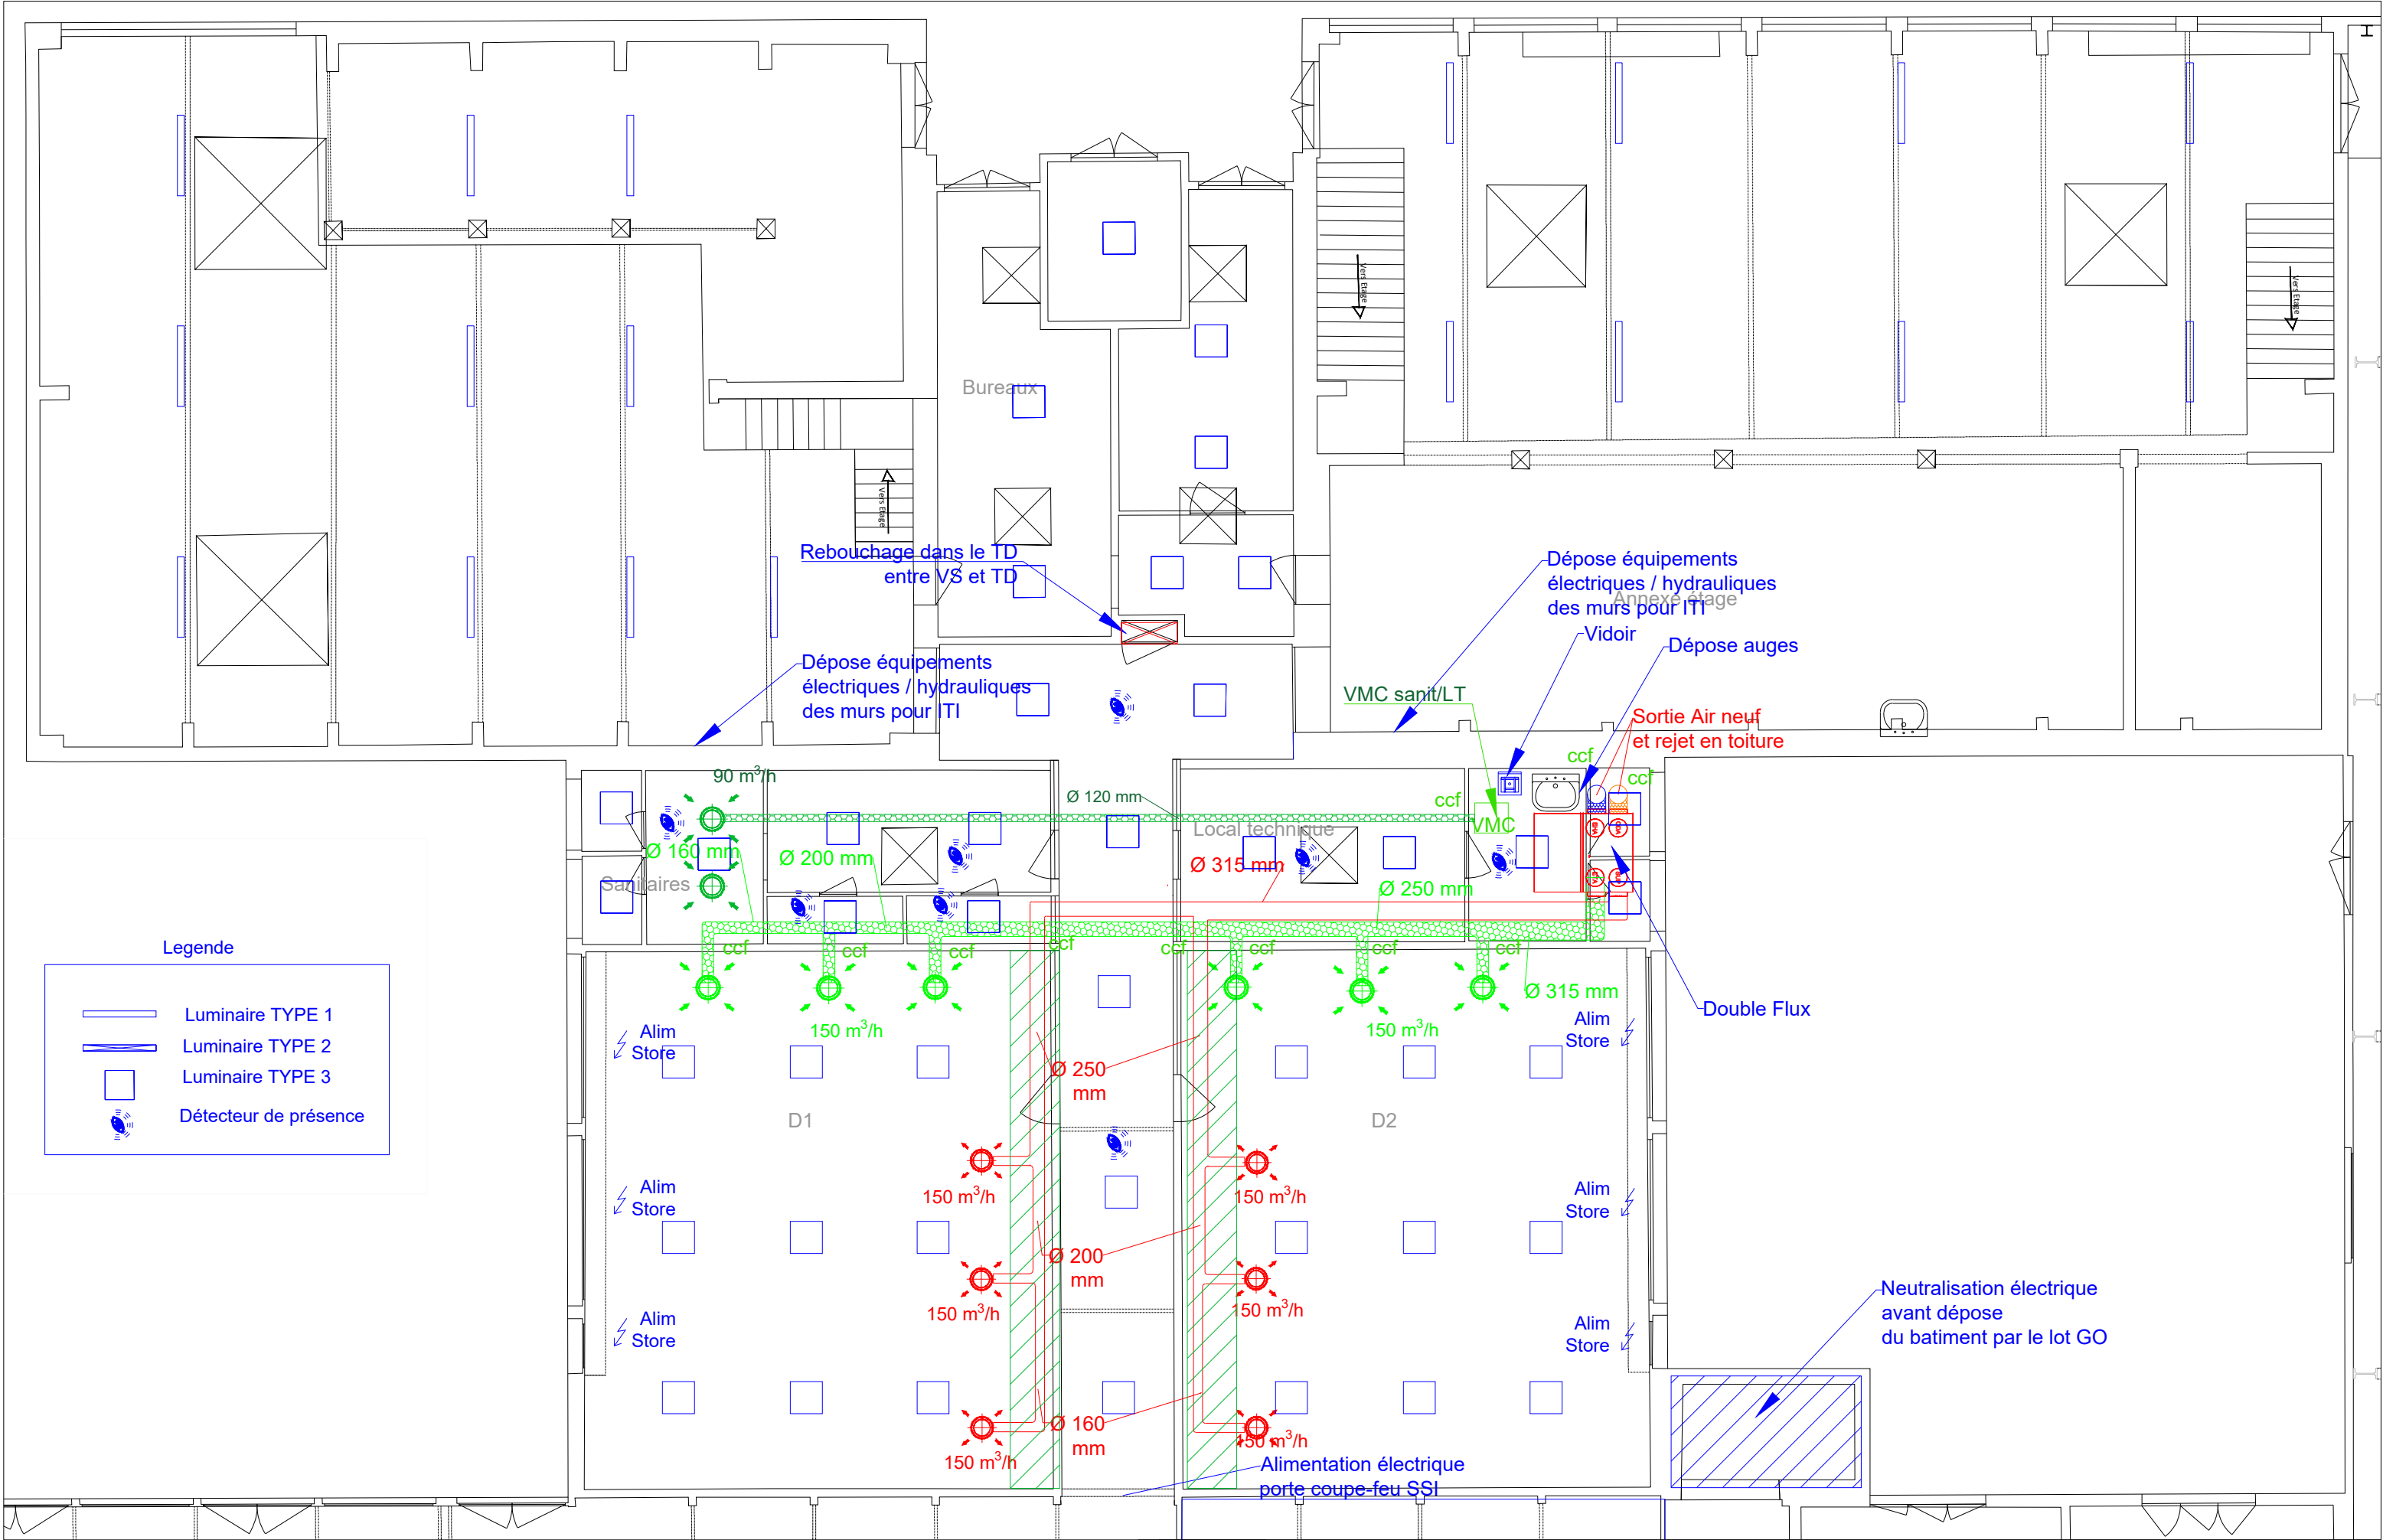


MAITRISE D'OUVRAGE



 **Chambre de métiers et de l'Artisanat**
de Région Nouvelle-Aquitaine
Site de Saint Germain de Lusignan

Maître d'œuvre

 **SOCOTEC SMART SOLUTIONS**
10 rue de Paimpol
17 300 Rochefort
Tel. 05.46.87.49.33

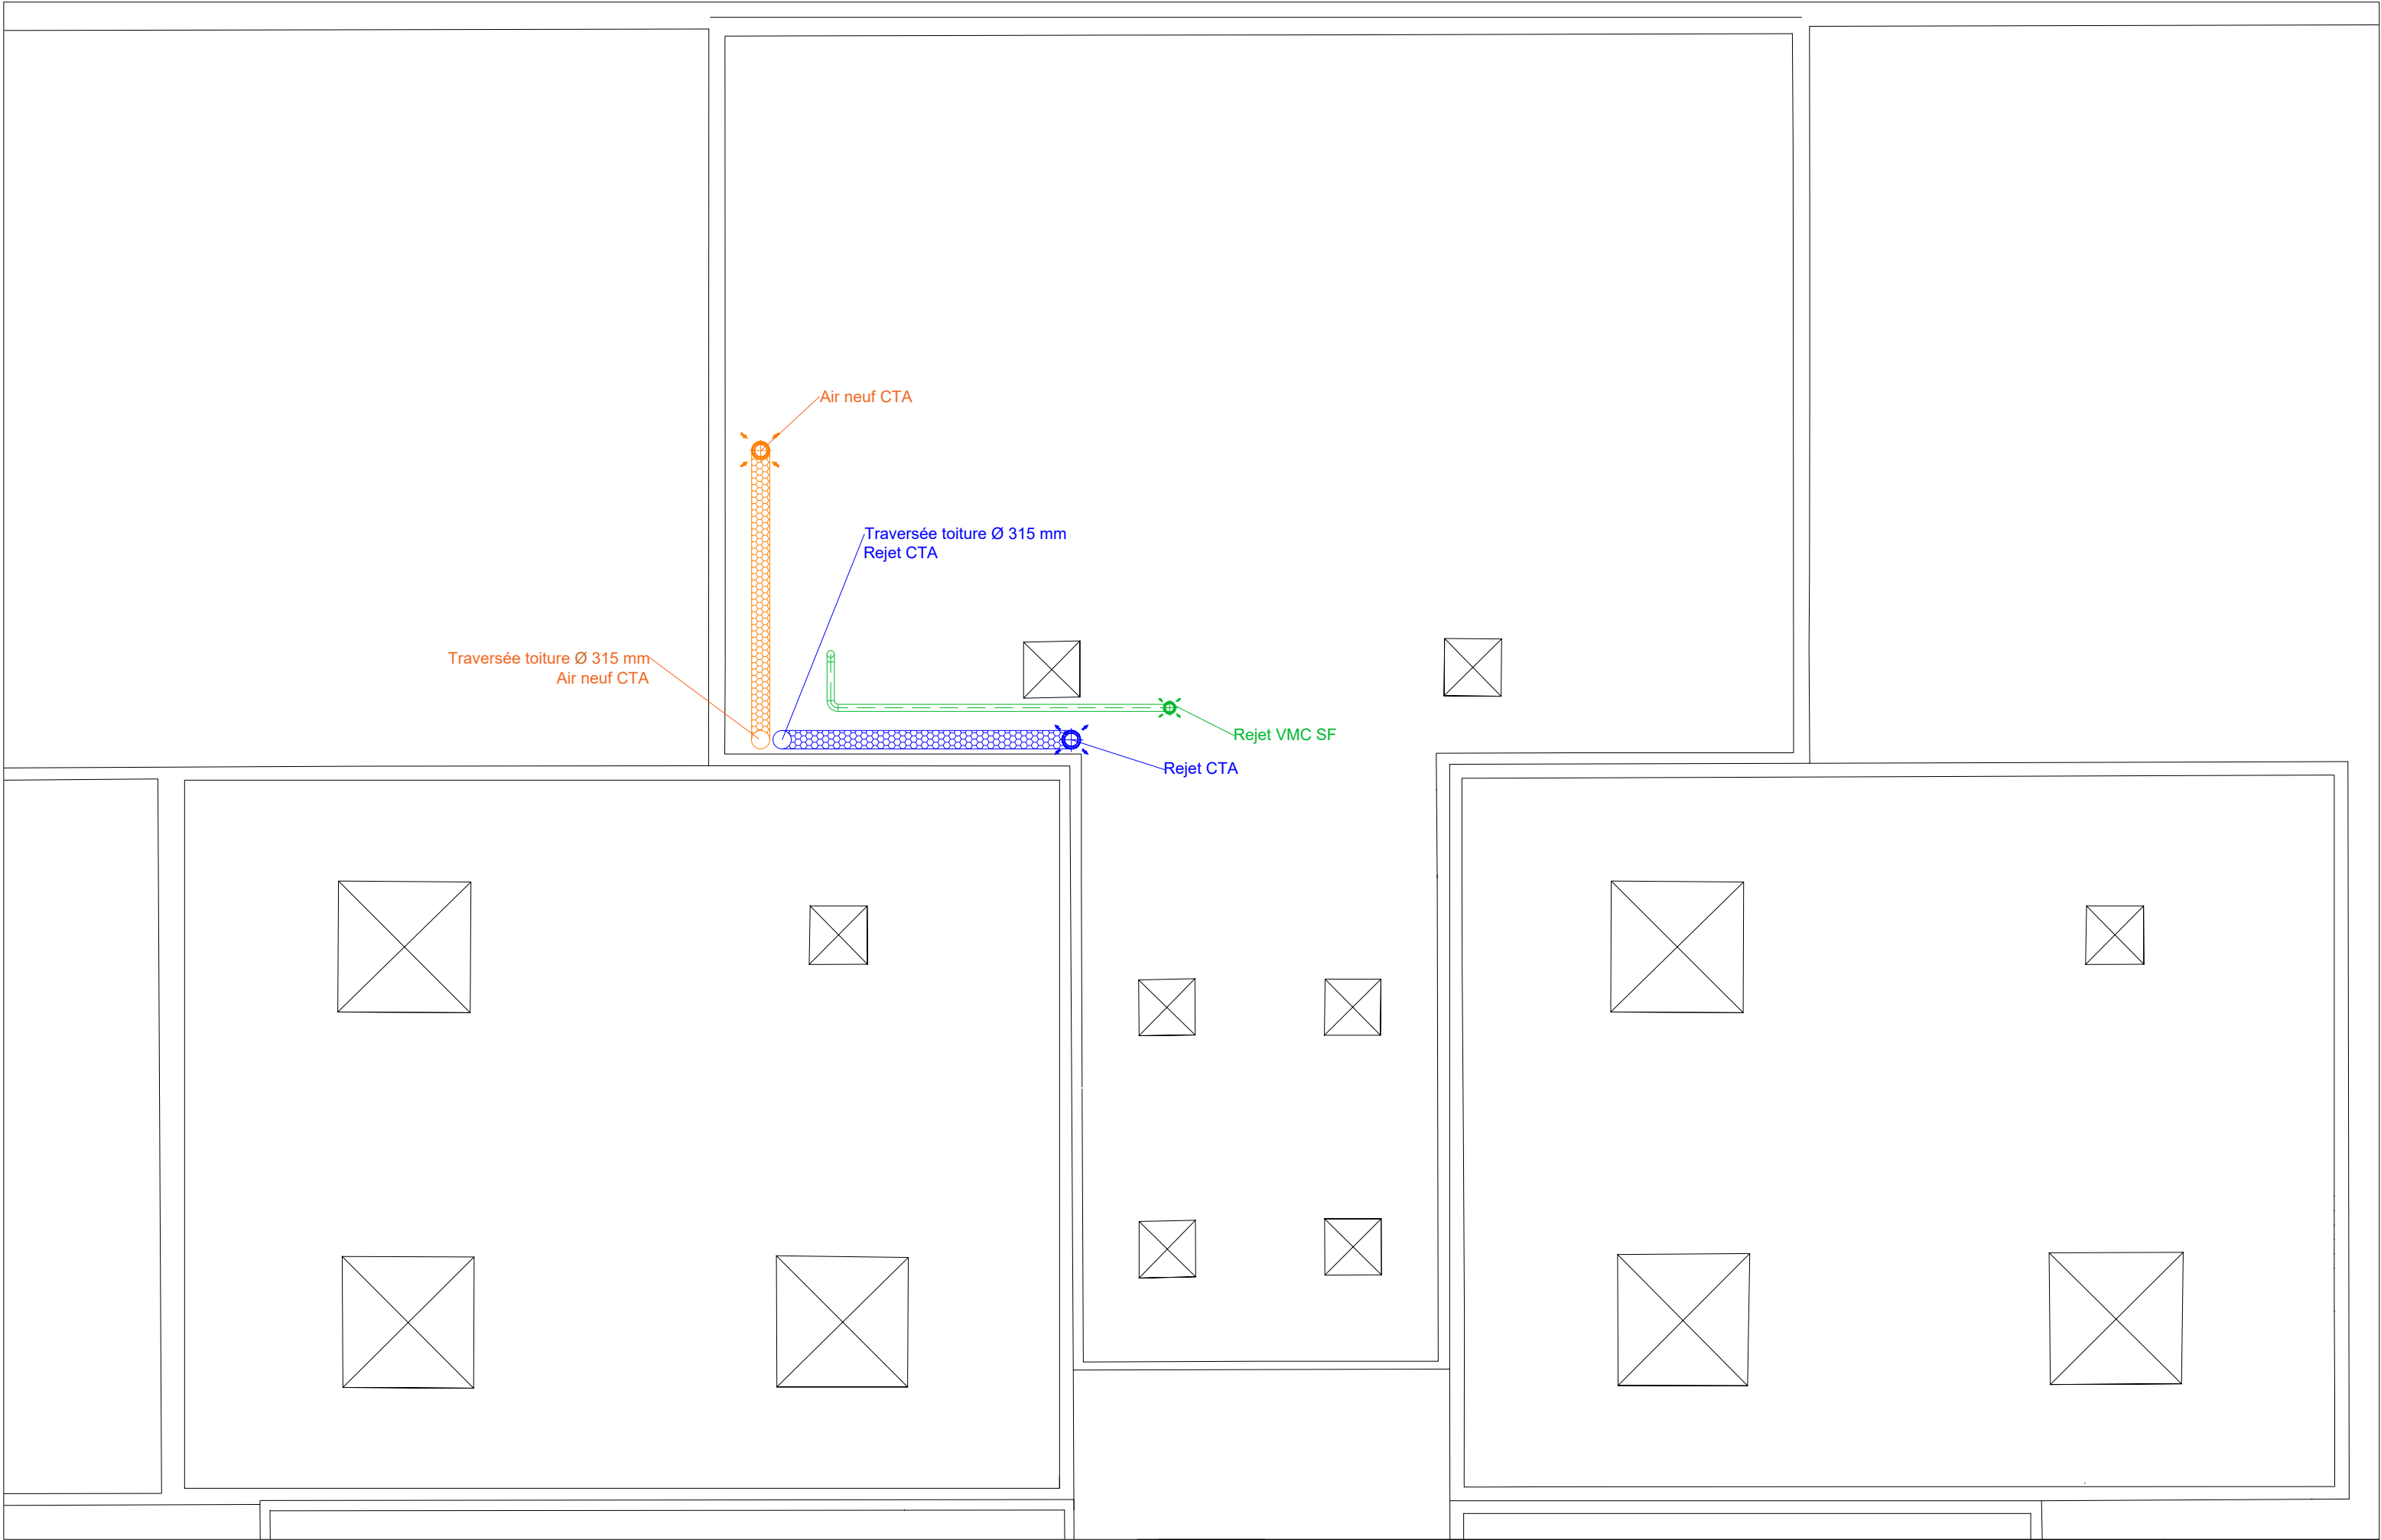RENOVATION ENERGETIQUE DE LA ZONE ATELIER		PHASE: PRO	INDICE: 1
PLAN GENERAL BLOC D Mécanique		PLAN N°: PF05	DATE: 12/01/2026
PLAN RDC - FLUIDES		ECHELLE 1/100	DESSINE PAR: VB




MAITRISE D'OUVRAGE		Maître d'oeuvre		RENOVATION ENERGETIQUE DE LA ZONE ATELIER		PHASE: PRO	AFFAIRE: 22-02105
 Chambre de métiers et de l'Artisanat de Région Nouvelle-Aquitaine Site de Saint Germain de Lusignan		 SOCOTEC SMART SOLUTIONS 27 rue Bachelar 17 300 Rochefort Tel. 05.46.87.49.33		PLAN GENERAL BLOC C Maçonnerie Menuiserie		PLAN N°: PF04	INDICE: 1
		PLAN TOITURE – FLUIDES				ECHELLE 1/100	DATE: 12/01/2026
						DESSINE PAR: VB	




Etat existant

Sud Maçonnerie

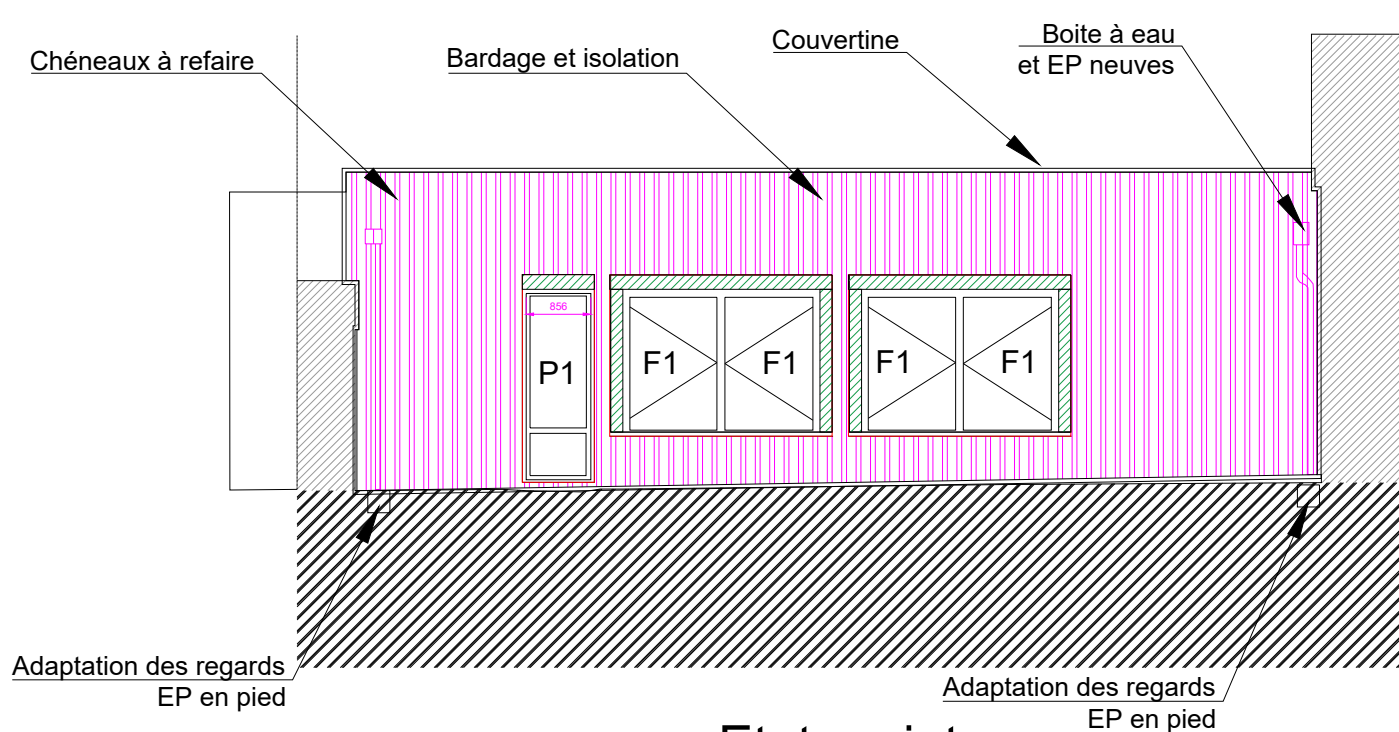


Etat projet

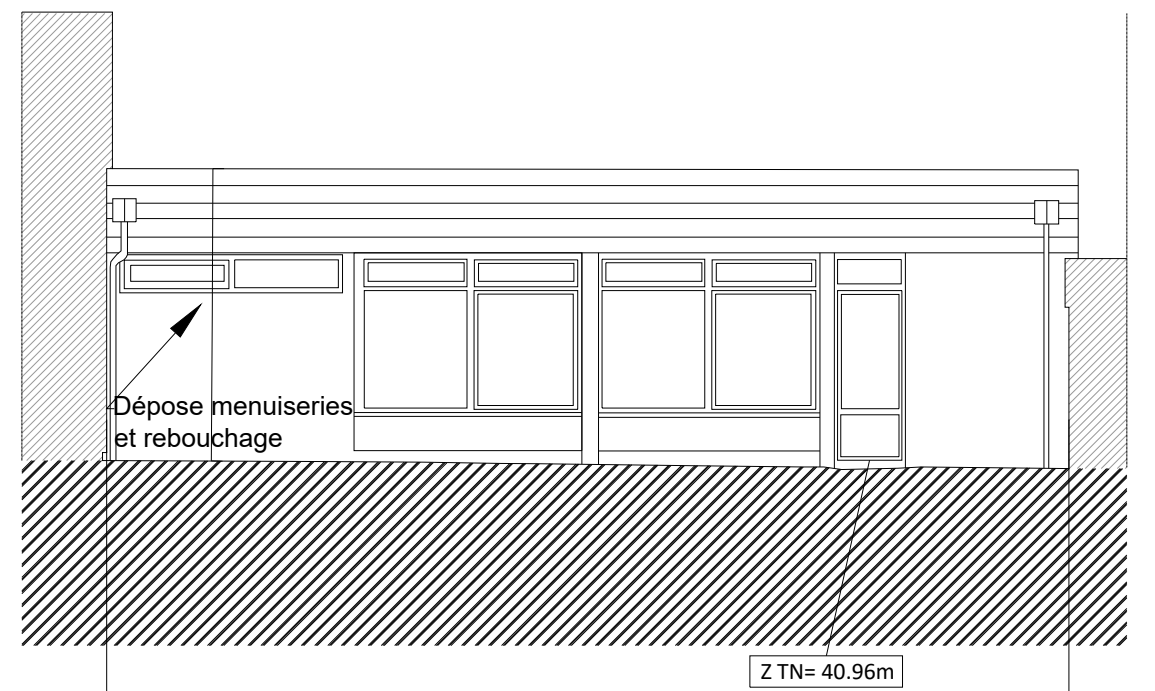

Etat existant

Nord Maçonnerie

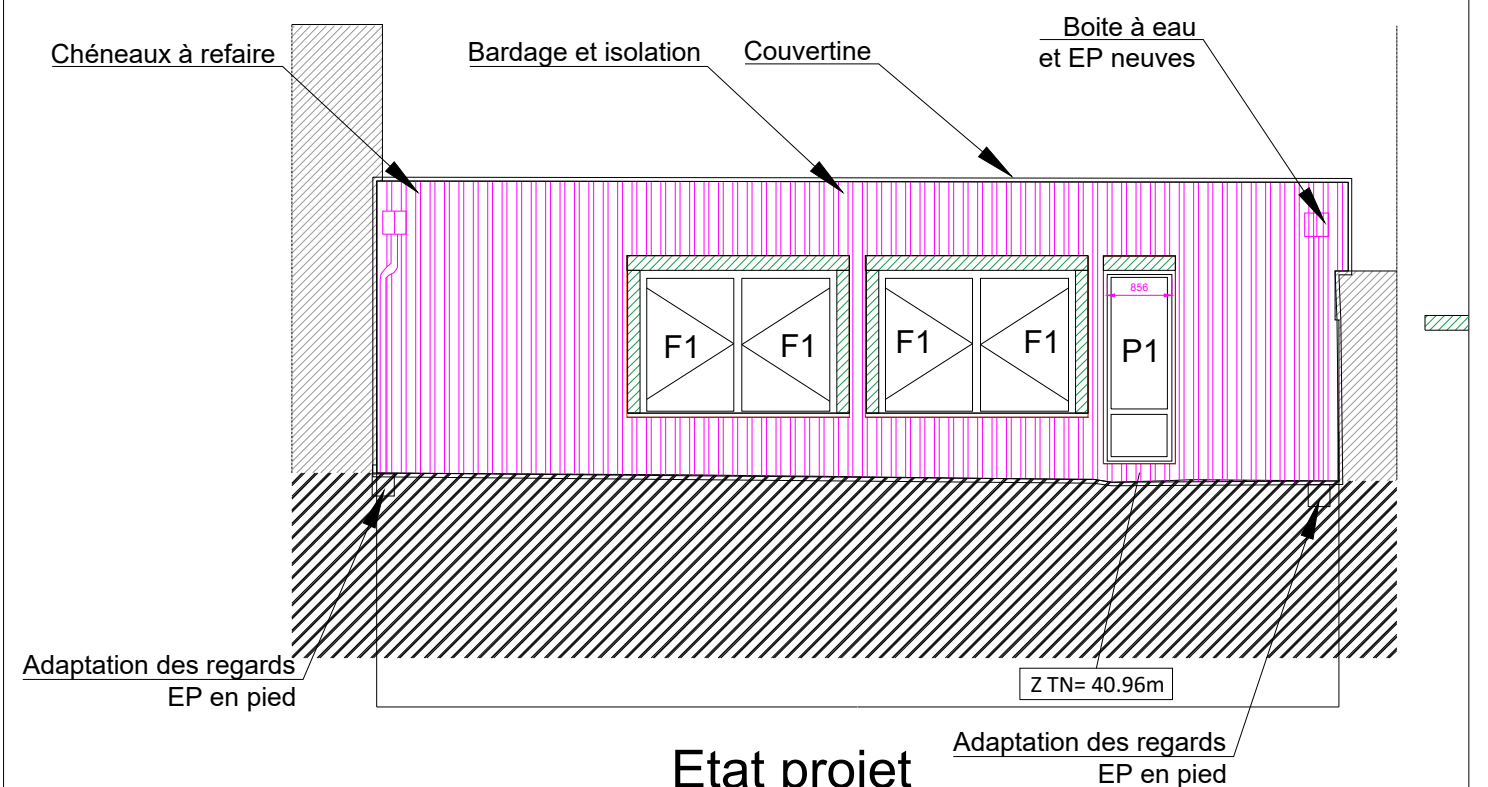

Etat projet

