






Chambre de Métiers et de l'Artisanat
de Région Nouvelle-Aquitaine
CMA Formation - Site de St-Germain de Lusignan
40, route de St-Genis
17500 St-Germain de Lusignan

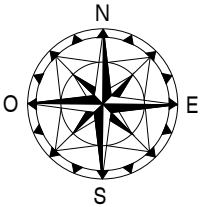


PLAN DE SITUATION

MAITRISE D'OUVRAGE		Maître d'oeuvre		RENOVATION ENERGETIQUE DE LA ZONE ATELIER		PHASE: PRO	AFFAIRE: 22-02105
 Chambre de métiers et de l'Artisanat de Région Nouvelle-Aquitaine Site de Saint Germain de Lusignan	 SOCOTEC SMART SOLUTIONS 27 rue Bachelar 17 300 Rochefort Tel. 05.46.87.49.33	PLAN DE SITUATION		PLAN N°: PM01	INDICE: 1		
				ECHELLE: SANS	DATE: 12/01/2026		
						DESSINE PAR: CA	


CE PLAN EST NOTRE PROPRIETE & NE PEUT ETRE COPIE OU COMMUNIQUE A DES TIERS SANS NOTRE AUTORISATION ECRITE. IL SERA CONSIDERE COMME TOUTEMENT APPROUVE SANS RESERVE PAR CHAQUE DESTINATAIRE S'IL N'A PAS FAIT L'OBJET DE REMARQUES ECRITES DANS UN DELAI DE 15 JOURS A DATER DE SA DIFFUSION.

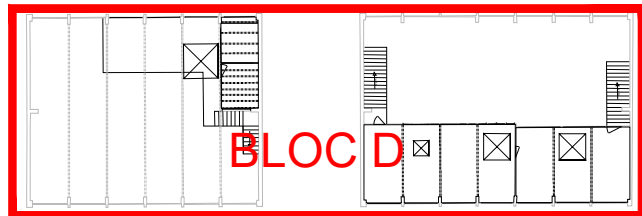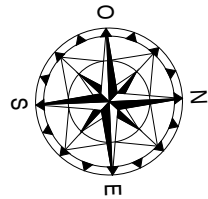

Etage

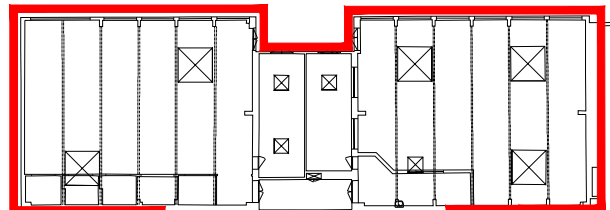

BLOC B


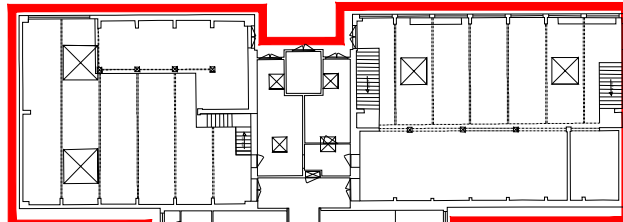


BLOC D

GALERIE



GALERIE

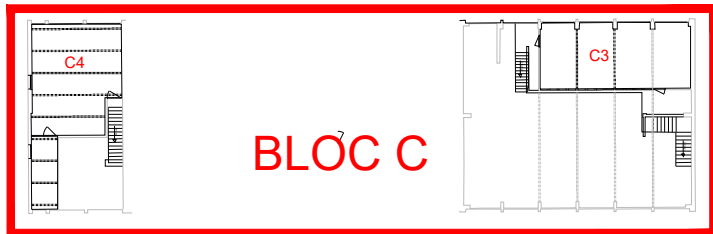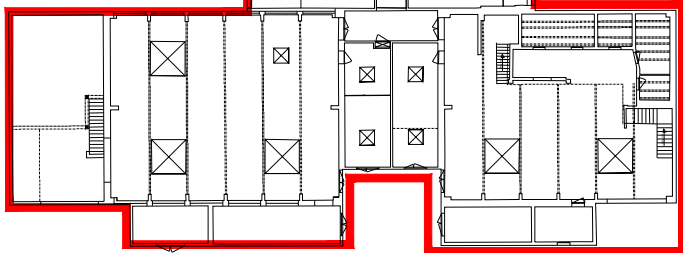BLOC C






BLOC C

Etage


MAITRISE D'OUVRAGE		Maître d'oeuvre		RENOVATION ENERGETIQUE DE LA ZONE ATELIER		PHASE: PRO	AFFAIRE: 22-02105
	Chambre de métiers et de l'Artisanat de Région Nouvelle-Aquitaine Site de Saint Germain de Lusignan		SOCOTEC SMART SOLUTIONS 27 rue Bachelar 17 300 Rochefort Tel. 05.46.87.49.33	PLAN MASSE Définition des zones de travaux		PLAN N°: PM01	INDICE: 1
						ECHELLE: 1/500	DATE: 12/01/2026
							DESSINE PAR: MB

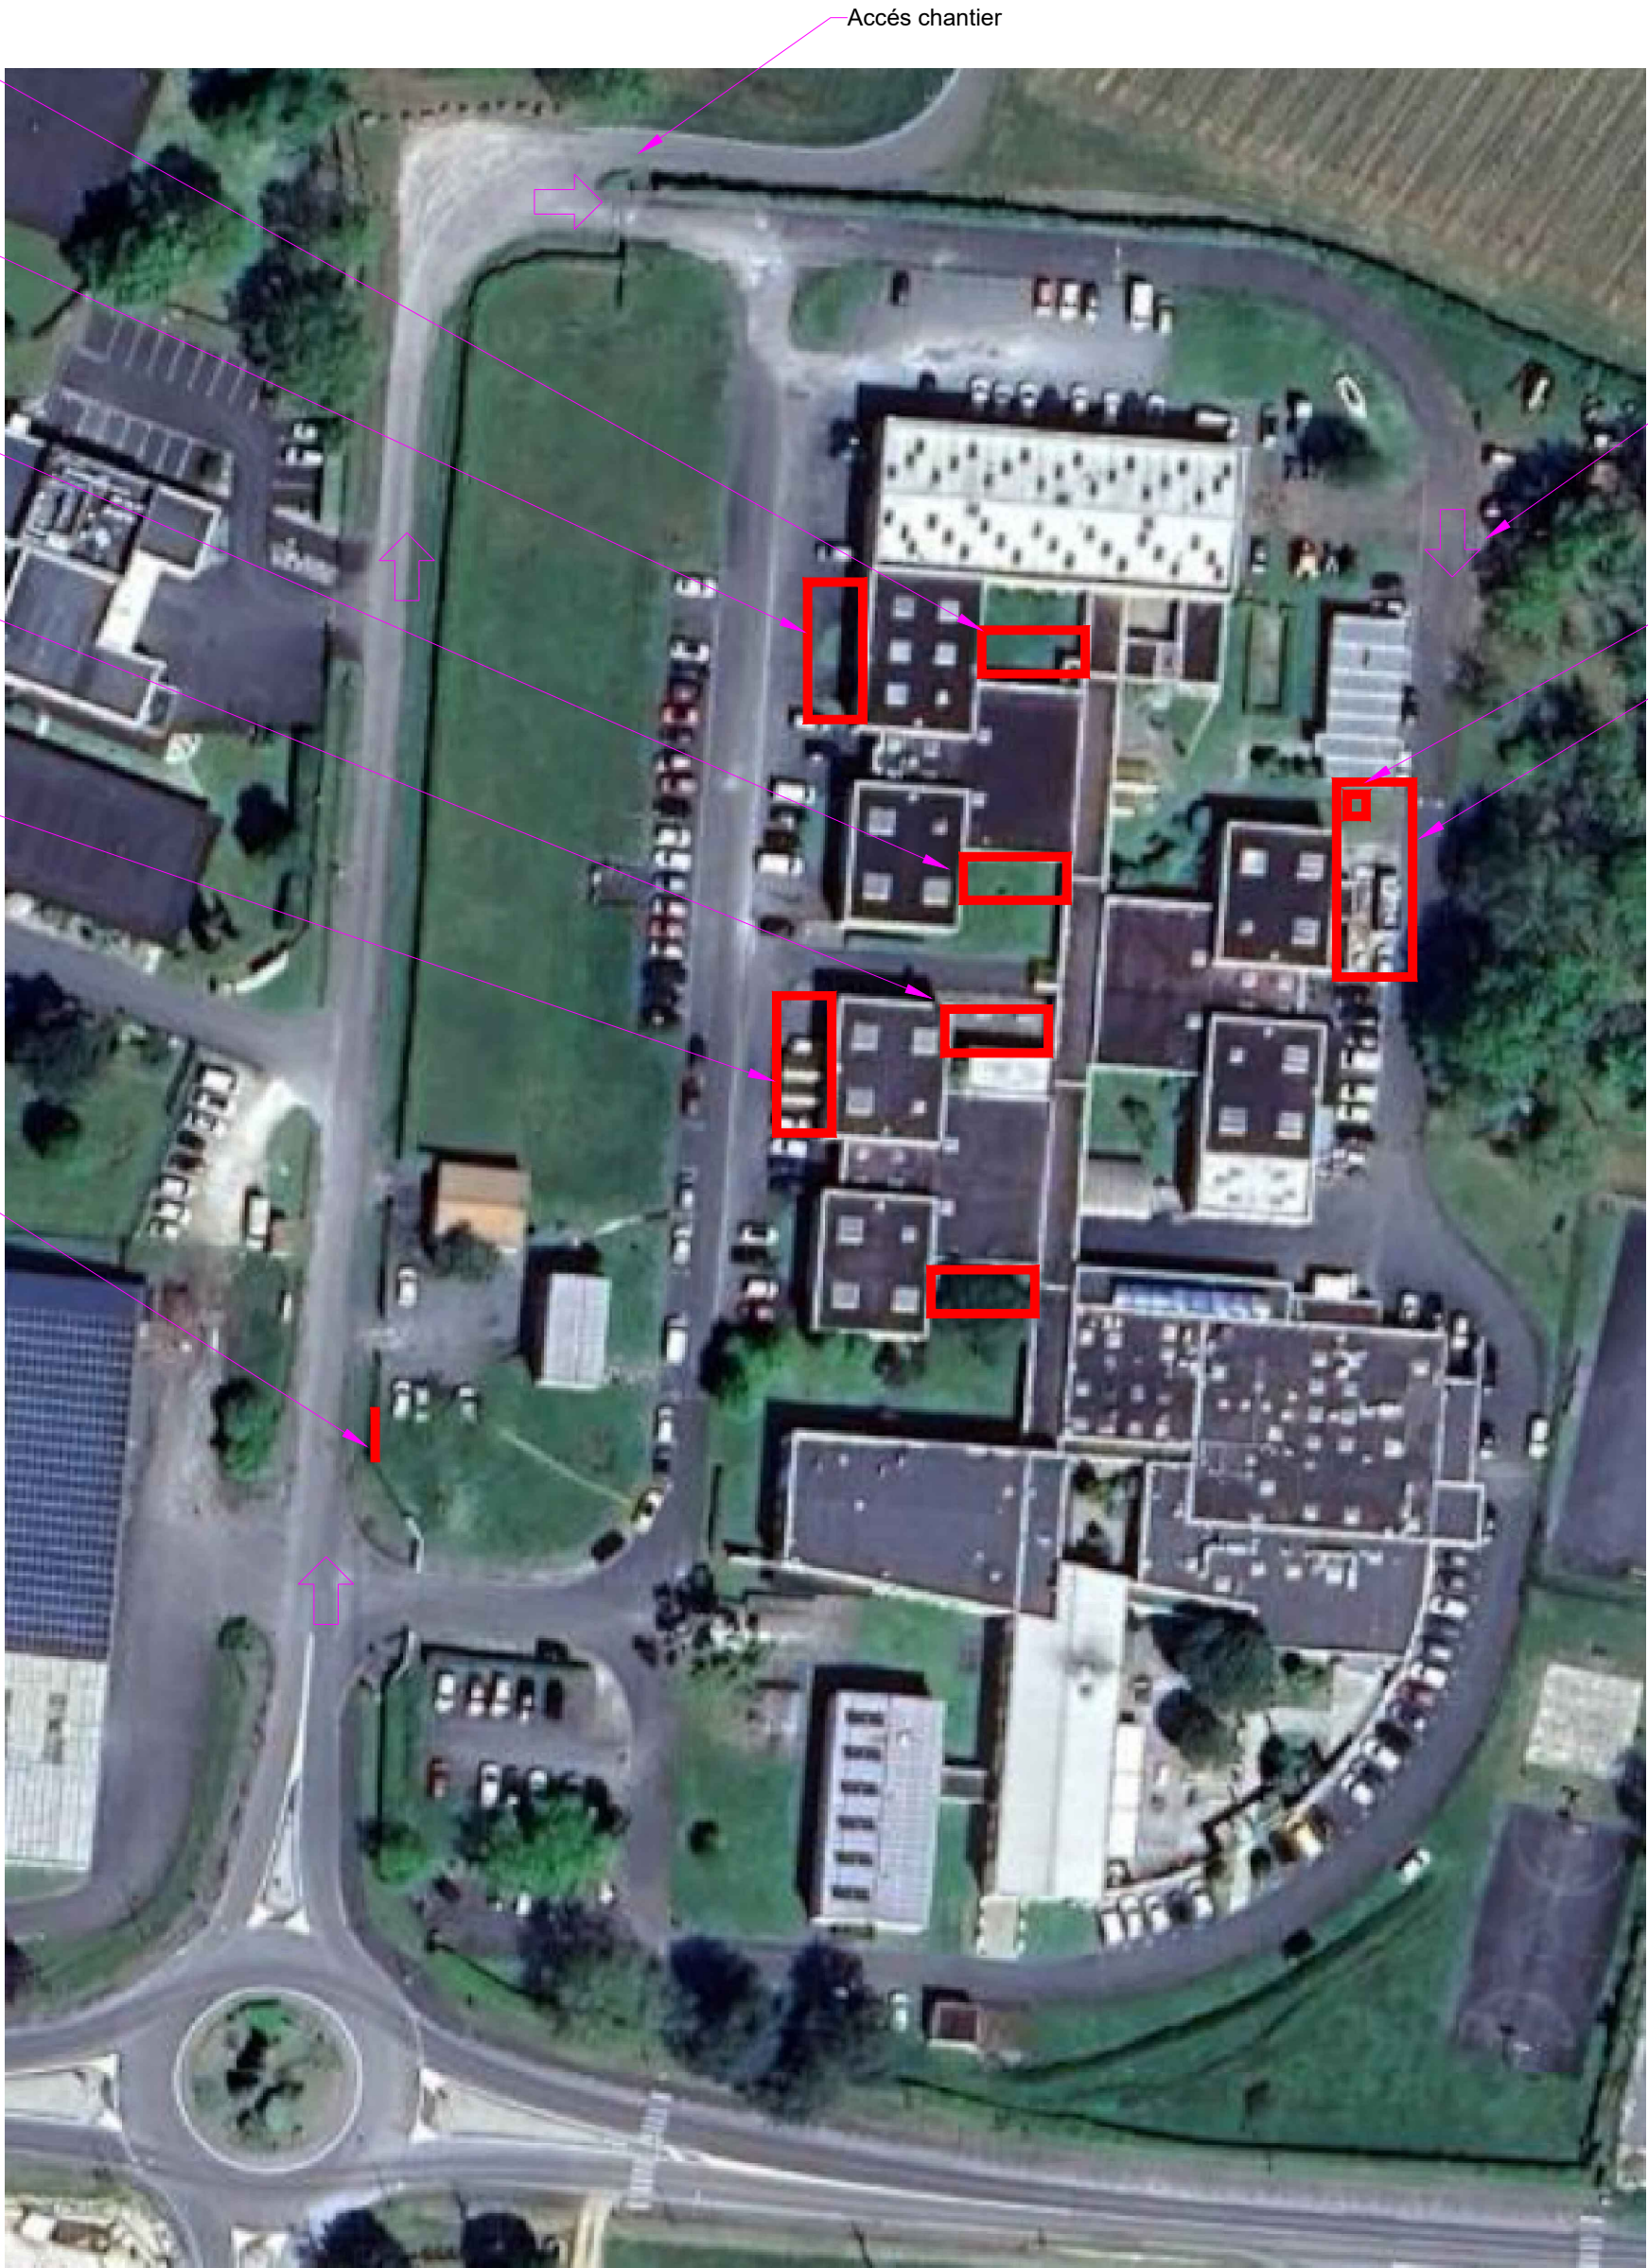
Plan d'installation de chantier



MAITRISE D'OUVRAGE		Maître d'oeuvre		RENOVATION ENERGETIQUE DE LA ZONE ATELIER	PHASE: PRO	AFFAIRE: 22-02105
	Chambre de métiers et de l'Artisanat de Région Nouvelle-Aquitaine Site de Saint Germain de Lusignan		SOCOTEC SMART SOLUTIONS 27 rue Bachelar 17 300 Rochefort Tel. 05.46.87.49.33	PLAN GENERAL Installations de chantier	PLAN N°: PICO1	INDICE: 1
					ECHELLE: 1/500	DATE: 12/01/2026
					DESSINE PAR: MB	

CE PLAN EST NOTRE PROPRIETE & NE PEUT ETRE COPIE OU COMMUNIQUE A DES TIERS SANS NOTRE AUTORISATION ECRITE. IL SERA CONSIDERE COMME TACITEMENT APPROUVE SANS RESERVE PAR CHAQUE DESTINATAIRE S'IL N'A PAS FAIT L'OBJET DE REMARQUES ECRITES DANS UN DELAI DE 15 JOURS A DATER DE SA DIFFUSION.

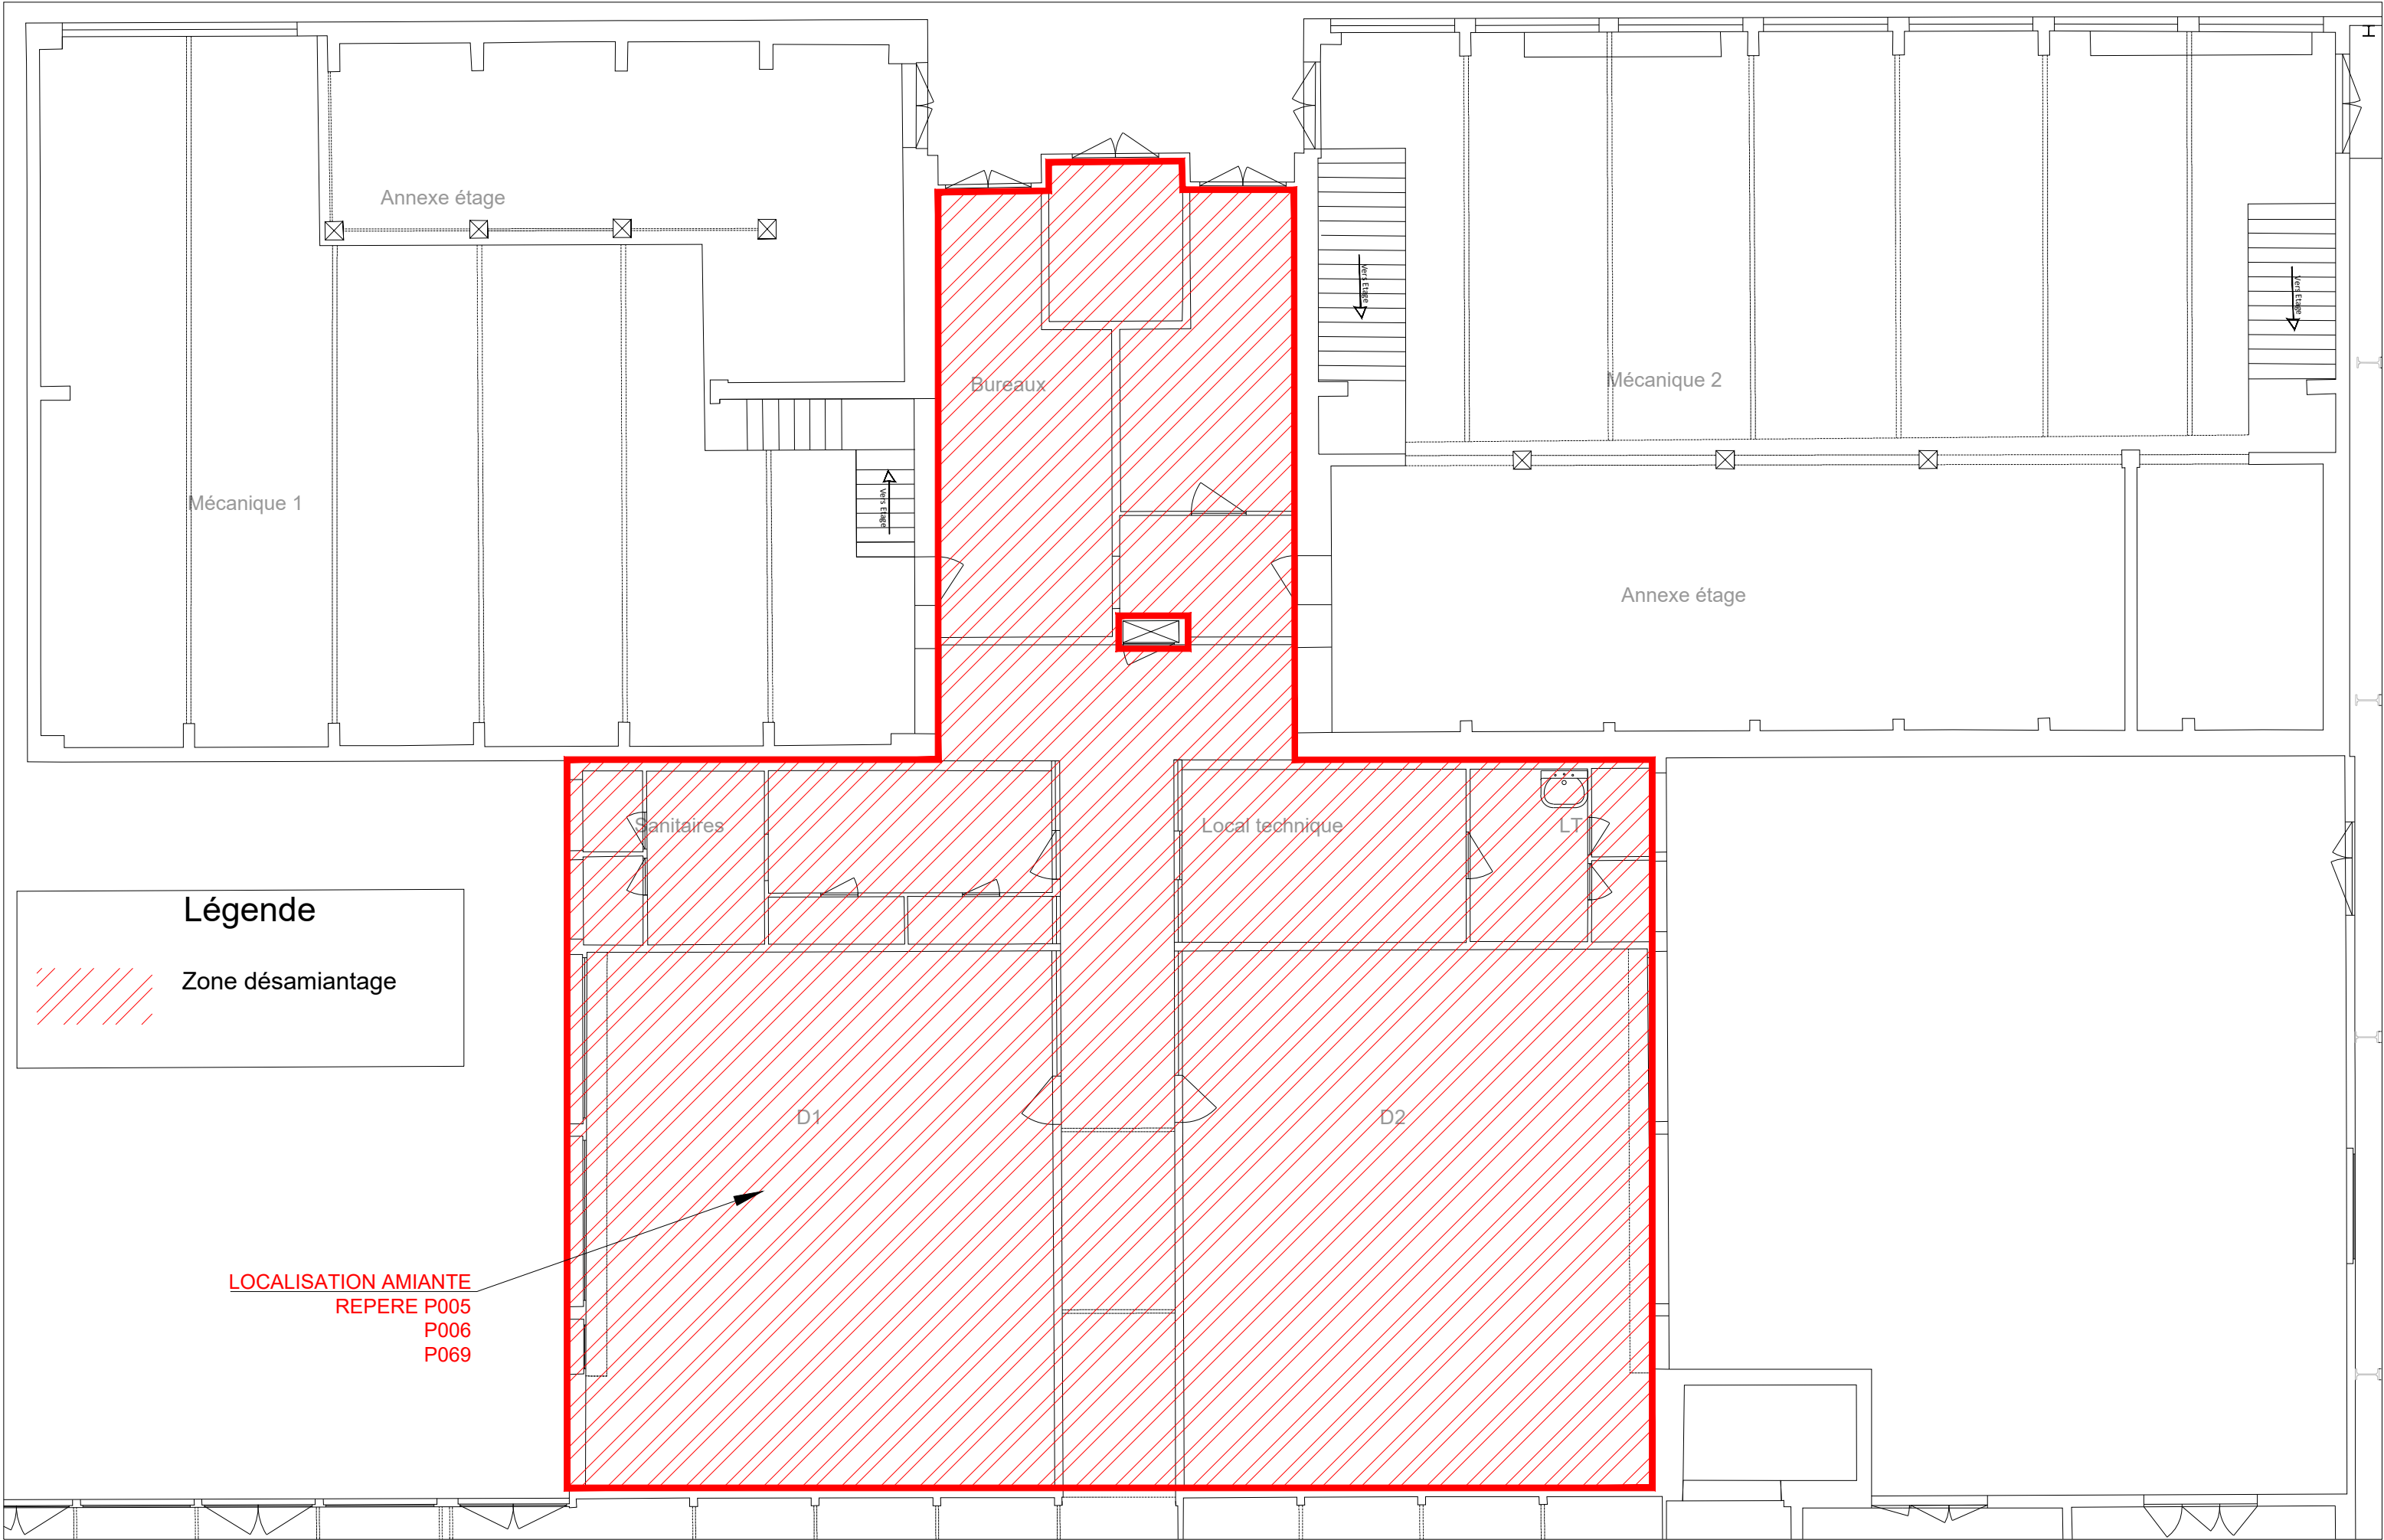

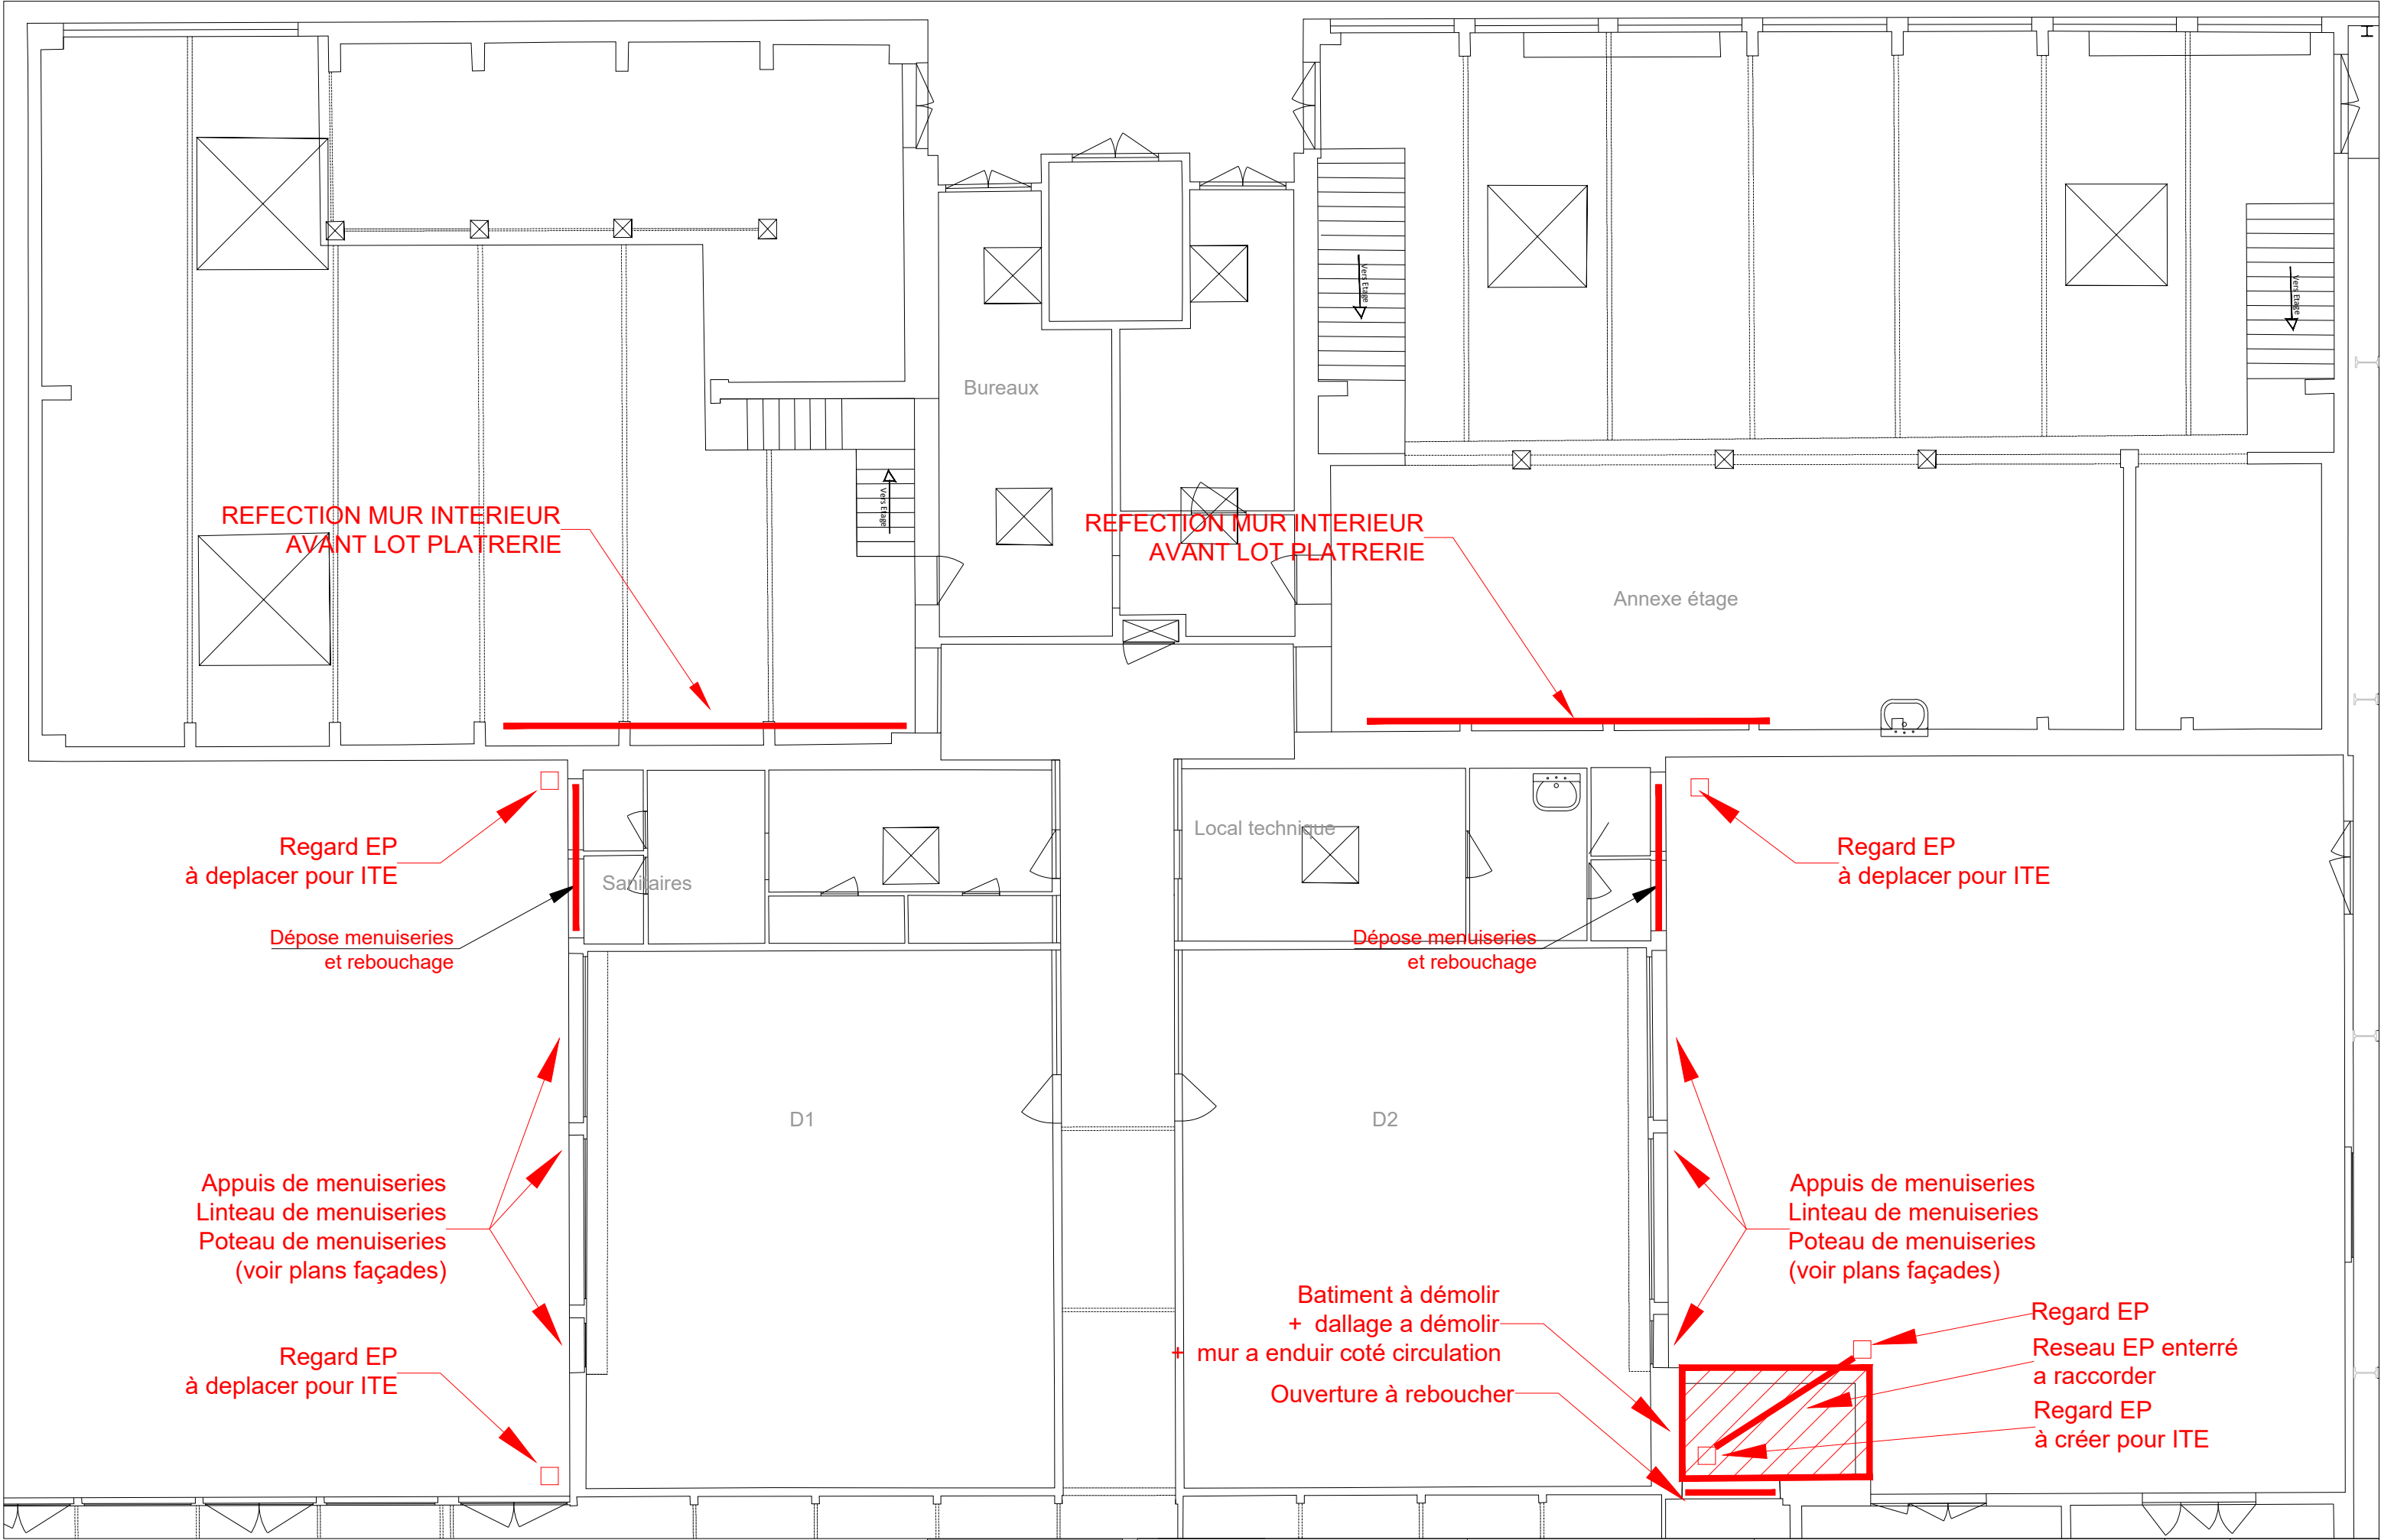


MAITRISE D'OUVRAGE




Chambre de métiers et de l'Artisanat
de Région Nouvelle-Aquitaine
Site de Saint Germain de Lusignan

Maître d'oeuvre




SOCOTEC SMART SOLUTIONS
27 rue Bachelar
17 300 Rochefort
Tel. 05.46.87.49.33


RENOVATION ENERGETIQUE DE LA ZONE ATELIER		PHASE: PRO	AFFAIRE: 22-02105
PLAN GENERAL BLOC D Mécanique		PLAN N°: G003	INDICE: 1
PLAN RDC - GROS OEUVRE		ECHELLE: 1/100	DATE: 12/01/2026
			DESSINE PAR: CA

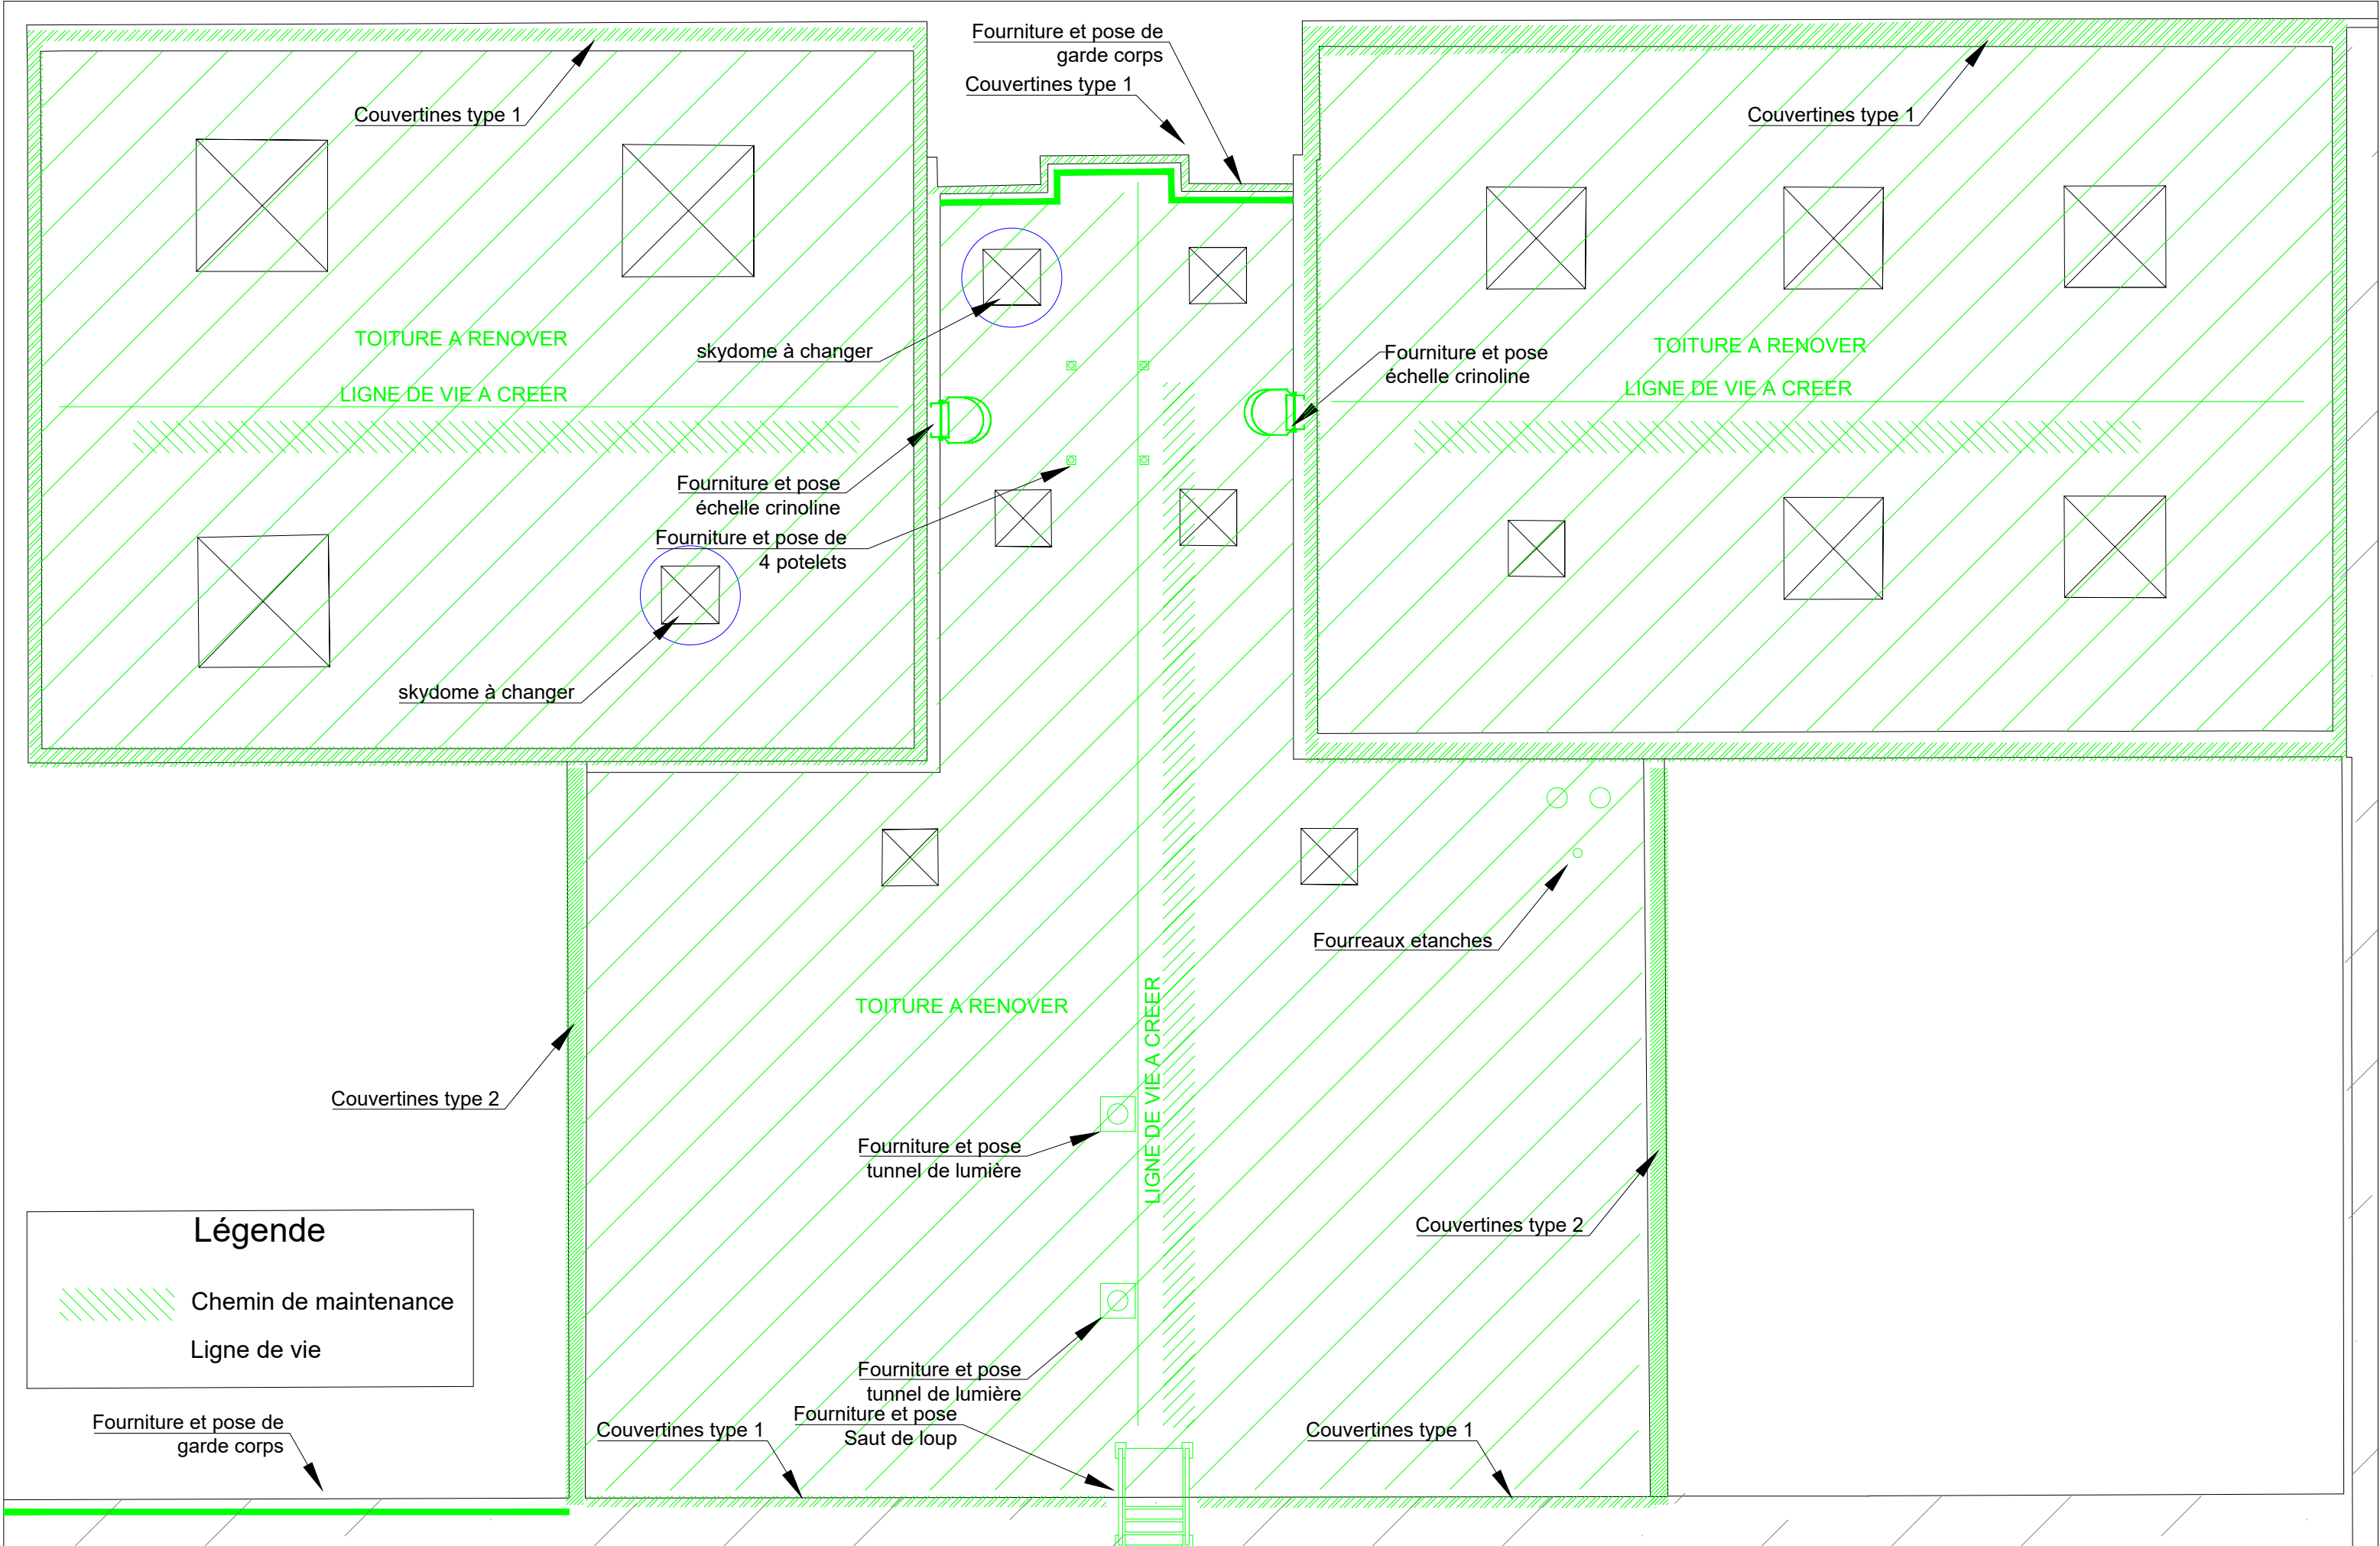


MAITRISE D'OUVRAGE

 Chambre de métiers et de l'Artisanat
de Région Nouvelle-Aquitaine
Site de Saint Germain de Lusignan


Maître d'oeuvre

 SOCOTEC SMART SOLUTIONS
27 rue Bachelar
17 300 Rochefort
Tel. 05.46.87.49.33

RENOVATION ENERGETIQUE DE LA ZONE ATELIER		PHASE: APD	AFFAIRE: 22-02105
PLAN GENERAL BLOC D Mécanique Travaux extérieurs PLAN DE TOITURE - ETANCHEITE		PLAN N°: ETA03	INDICE: 1
		ECHELLE 1/100	DATE: 12/01/2026 DESSINE PAR: CA

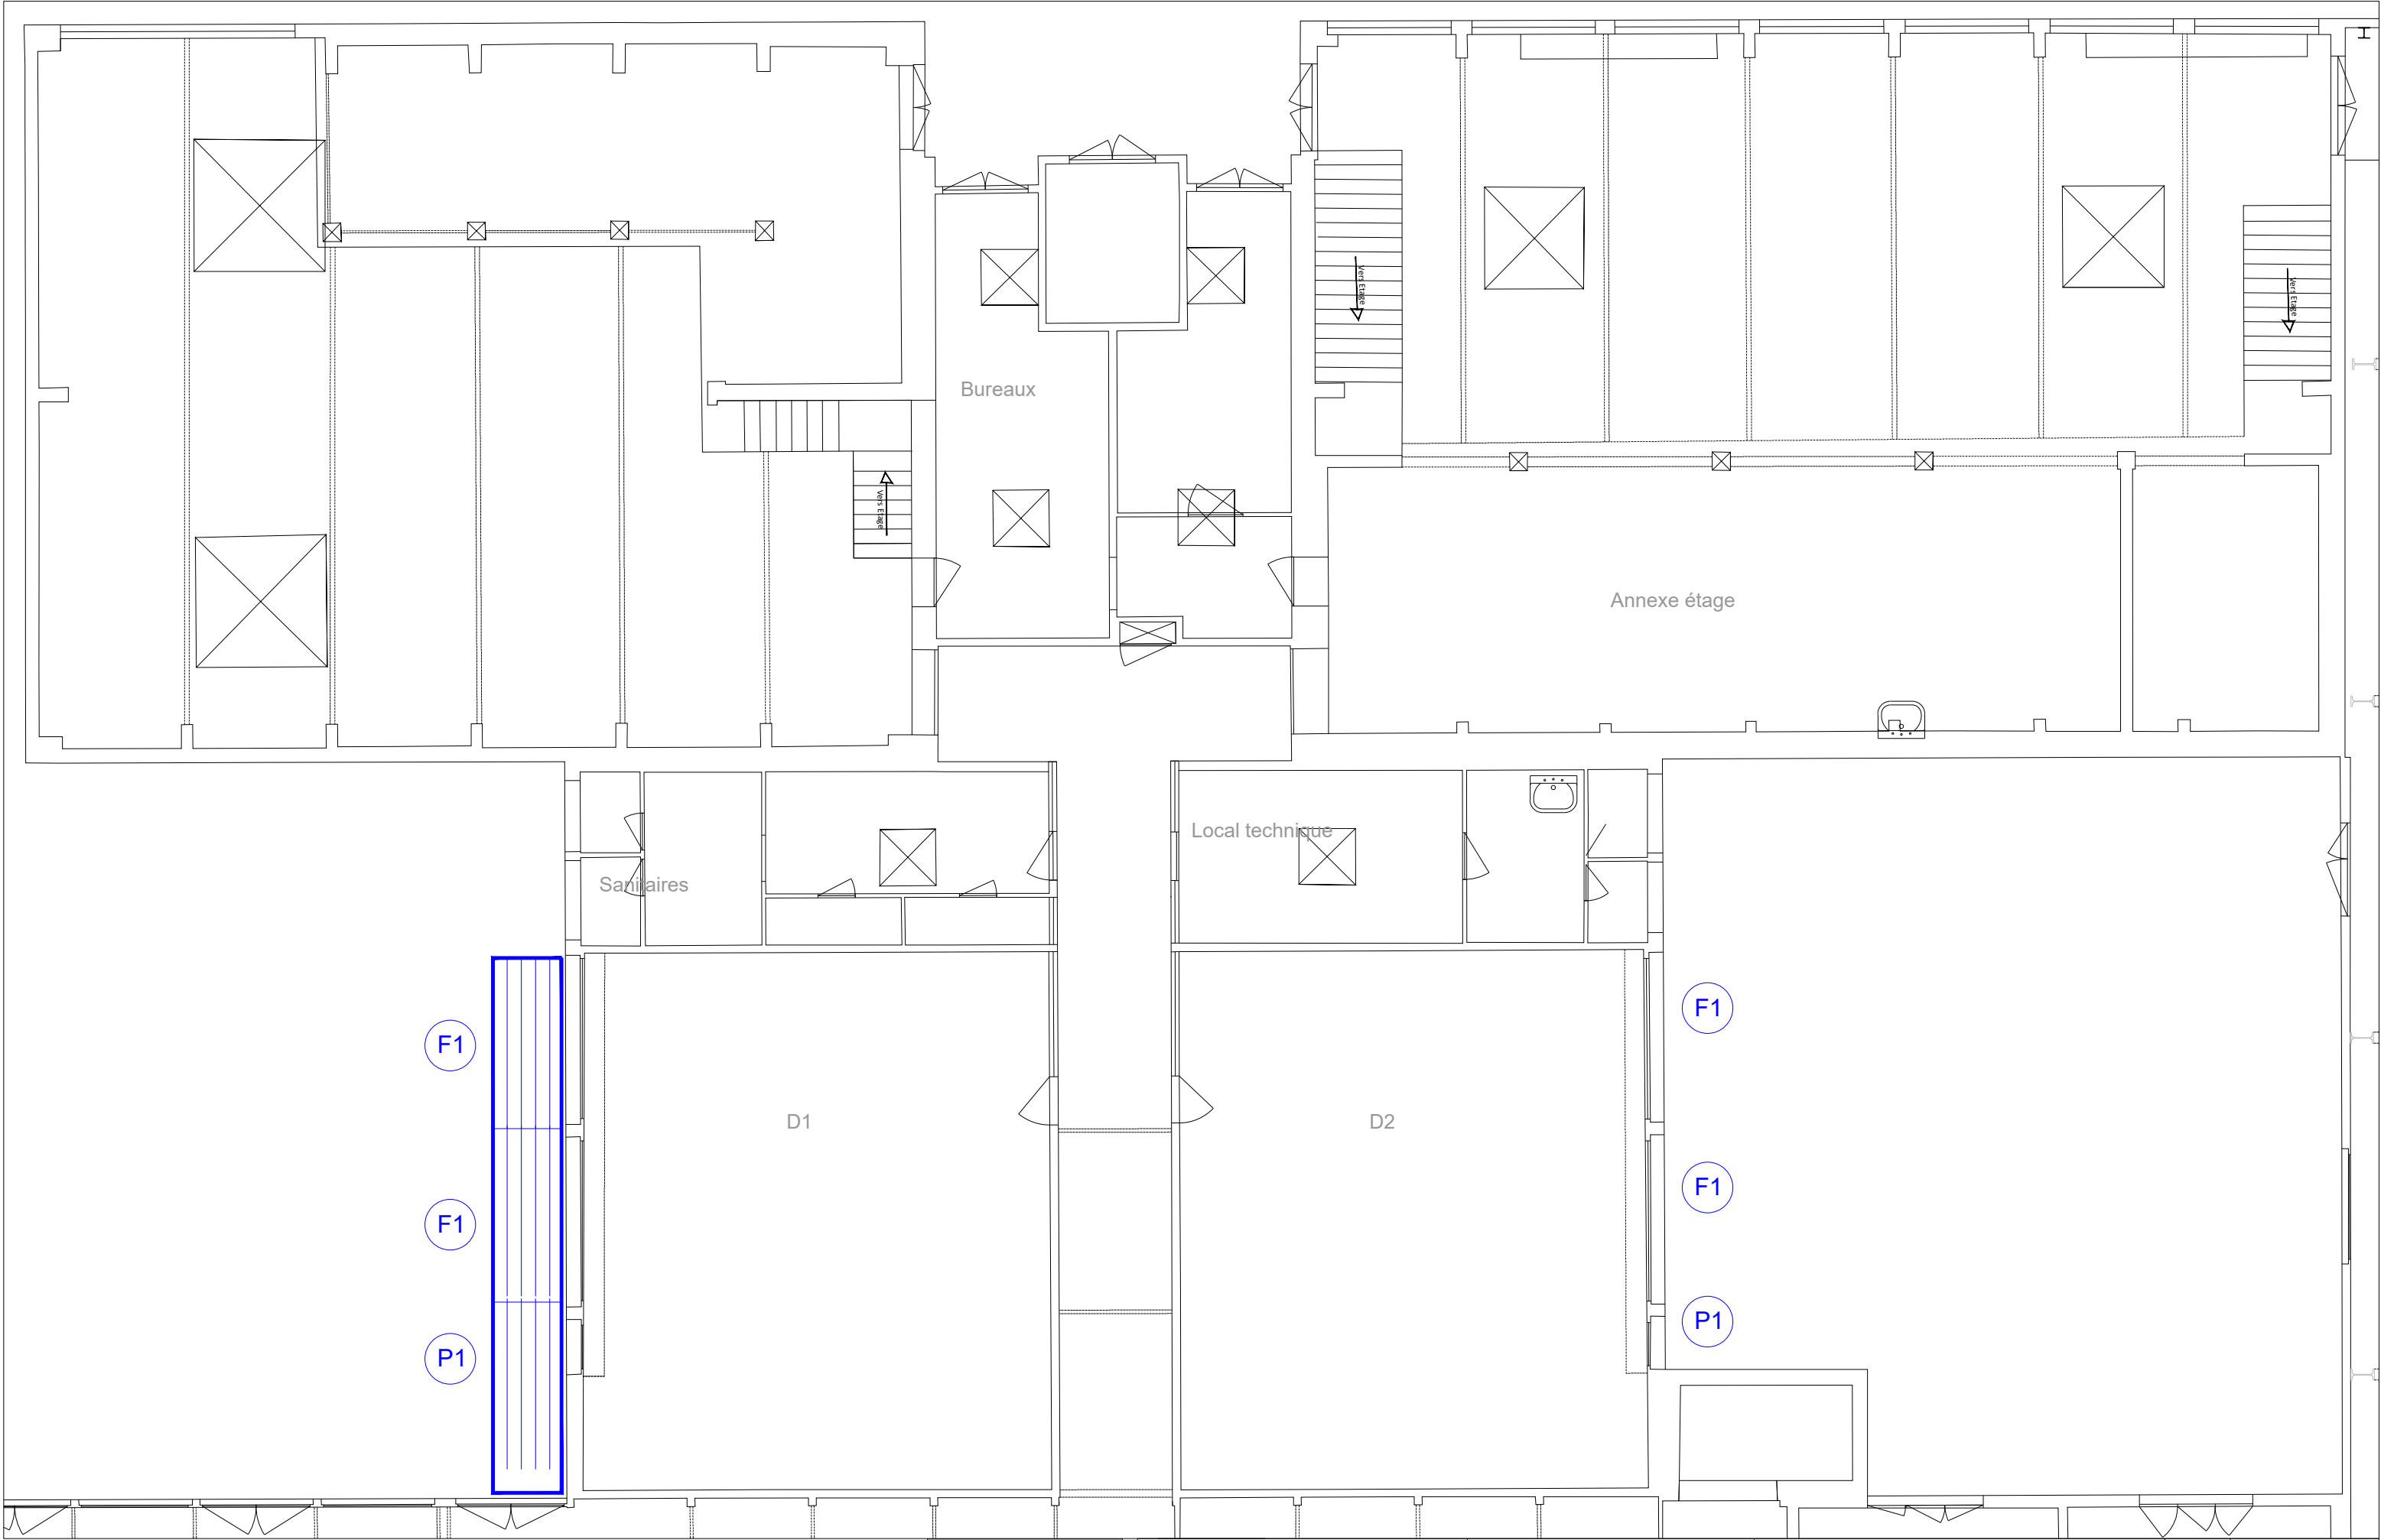


MAITRISE D'OUVRAGE



Chambre de métiers et de l'Artisanat
de Région Nouvelle-Aquitaine
Site de Saint Germain de Lusignan

Maître d'œuvre




SOCOTEC SMART SOLUTIONS
27 rue Bachelar
17 300 Rochefort
Tel. 05.46.87.49.33


RENOVATION ENERGETIQUE DE LA ZONE ATELIER

PLAN GENERAL BLOC D Mécanique
PLAN – ITE – MEXT – PLATRERIE

PHASE: PRO	AFFAIRE: 22-02105
PLAN N°: MEXT03	INDICE: 1
ECHELLE: 1/100	DATE: 12/01/2026
	DESSINE PAR: CA

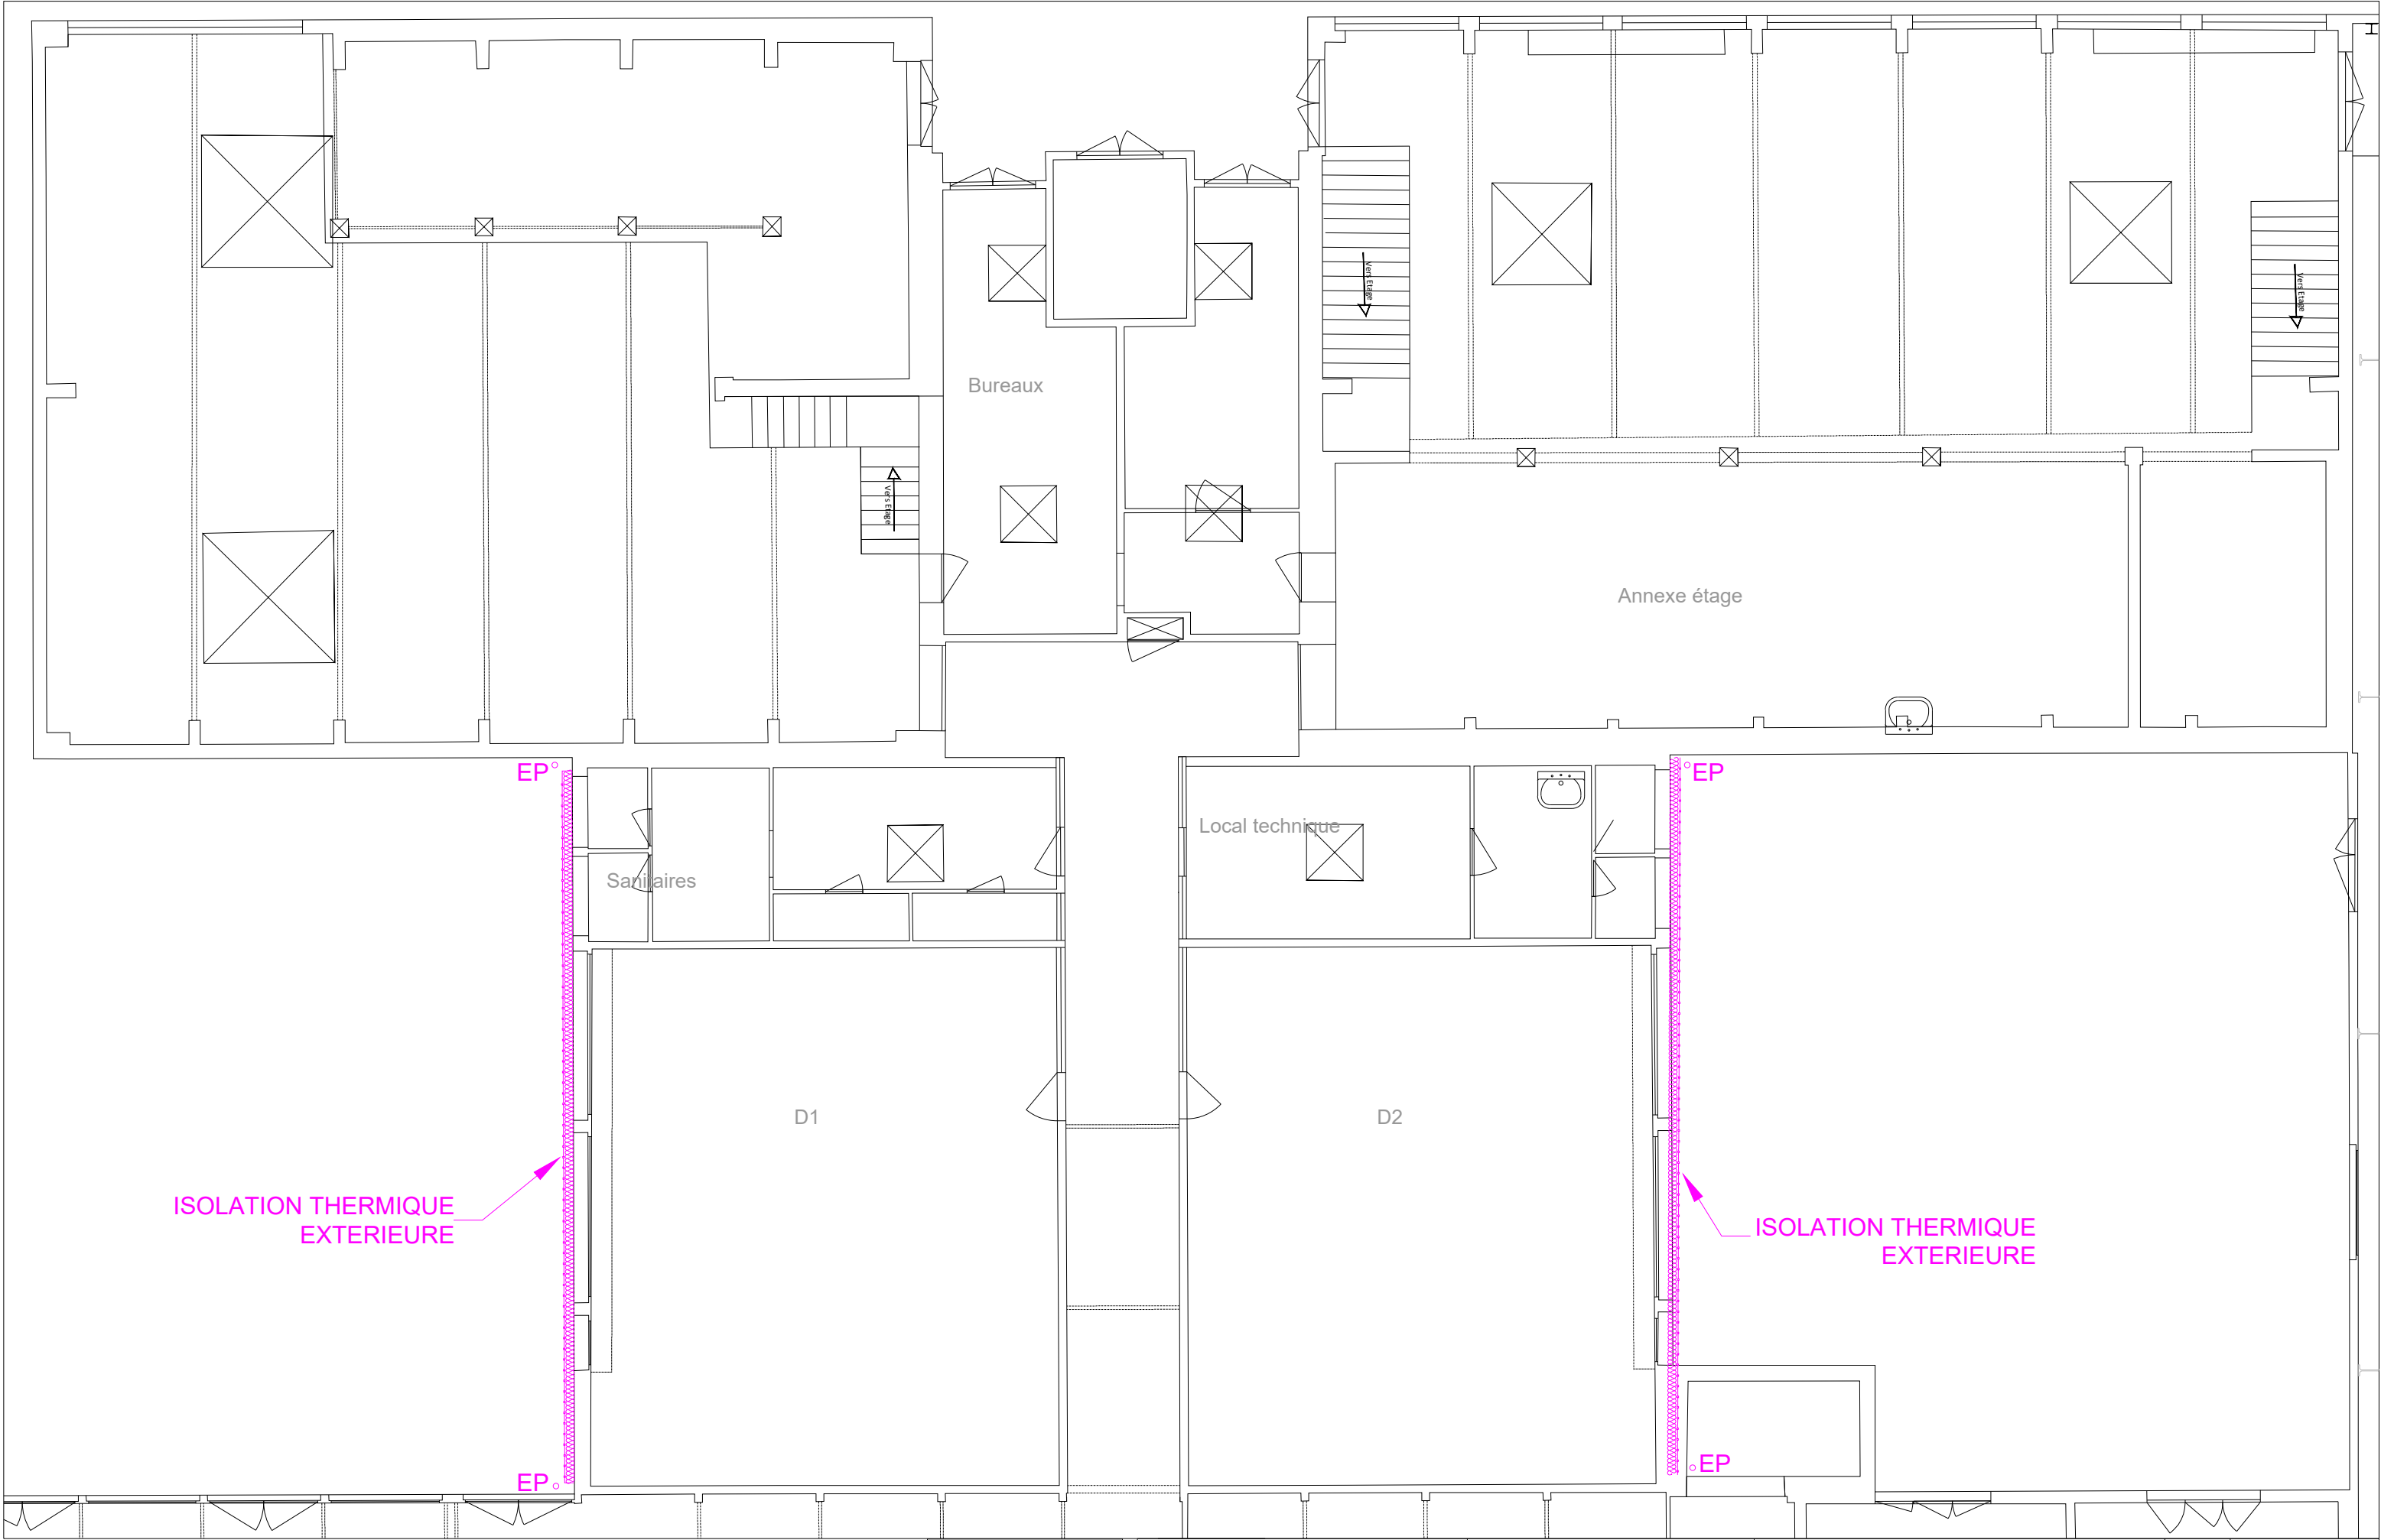


MAITRISE D'OUVRAGE




Chambre de métiers et de l'Artisanat
de Région Nouvelle-Aquitaine
Site de Saint Germain de Lusignan

Maître d'oeuvre



SOCOTEC SMART SOLUTIONS
27 rue Bachelar
17 300 Rochefort
Tel. 05.46.87.49.33

RENOVATION ENERGETIQUE DE LA ZONE ATELIER		PHASE: PRO	AFFAIRE: 22-02105
PLAN GENERAL BLOC D Mécanique PLAN RDC – ISOLATION THERMIQUE EXTERIEURE		PLAN N°: ITE03	INDICE: 1
		ECHELLE 1/100	DATE: 12/01/2026
		DESSINE PAR: CA	

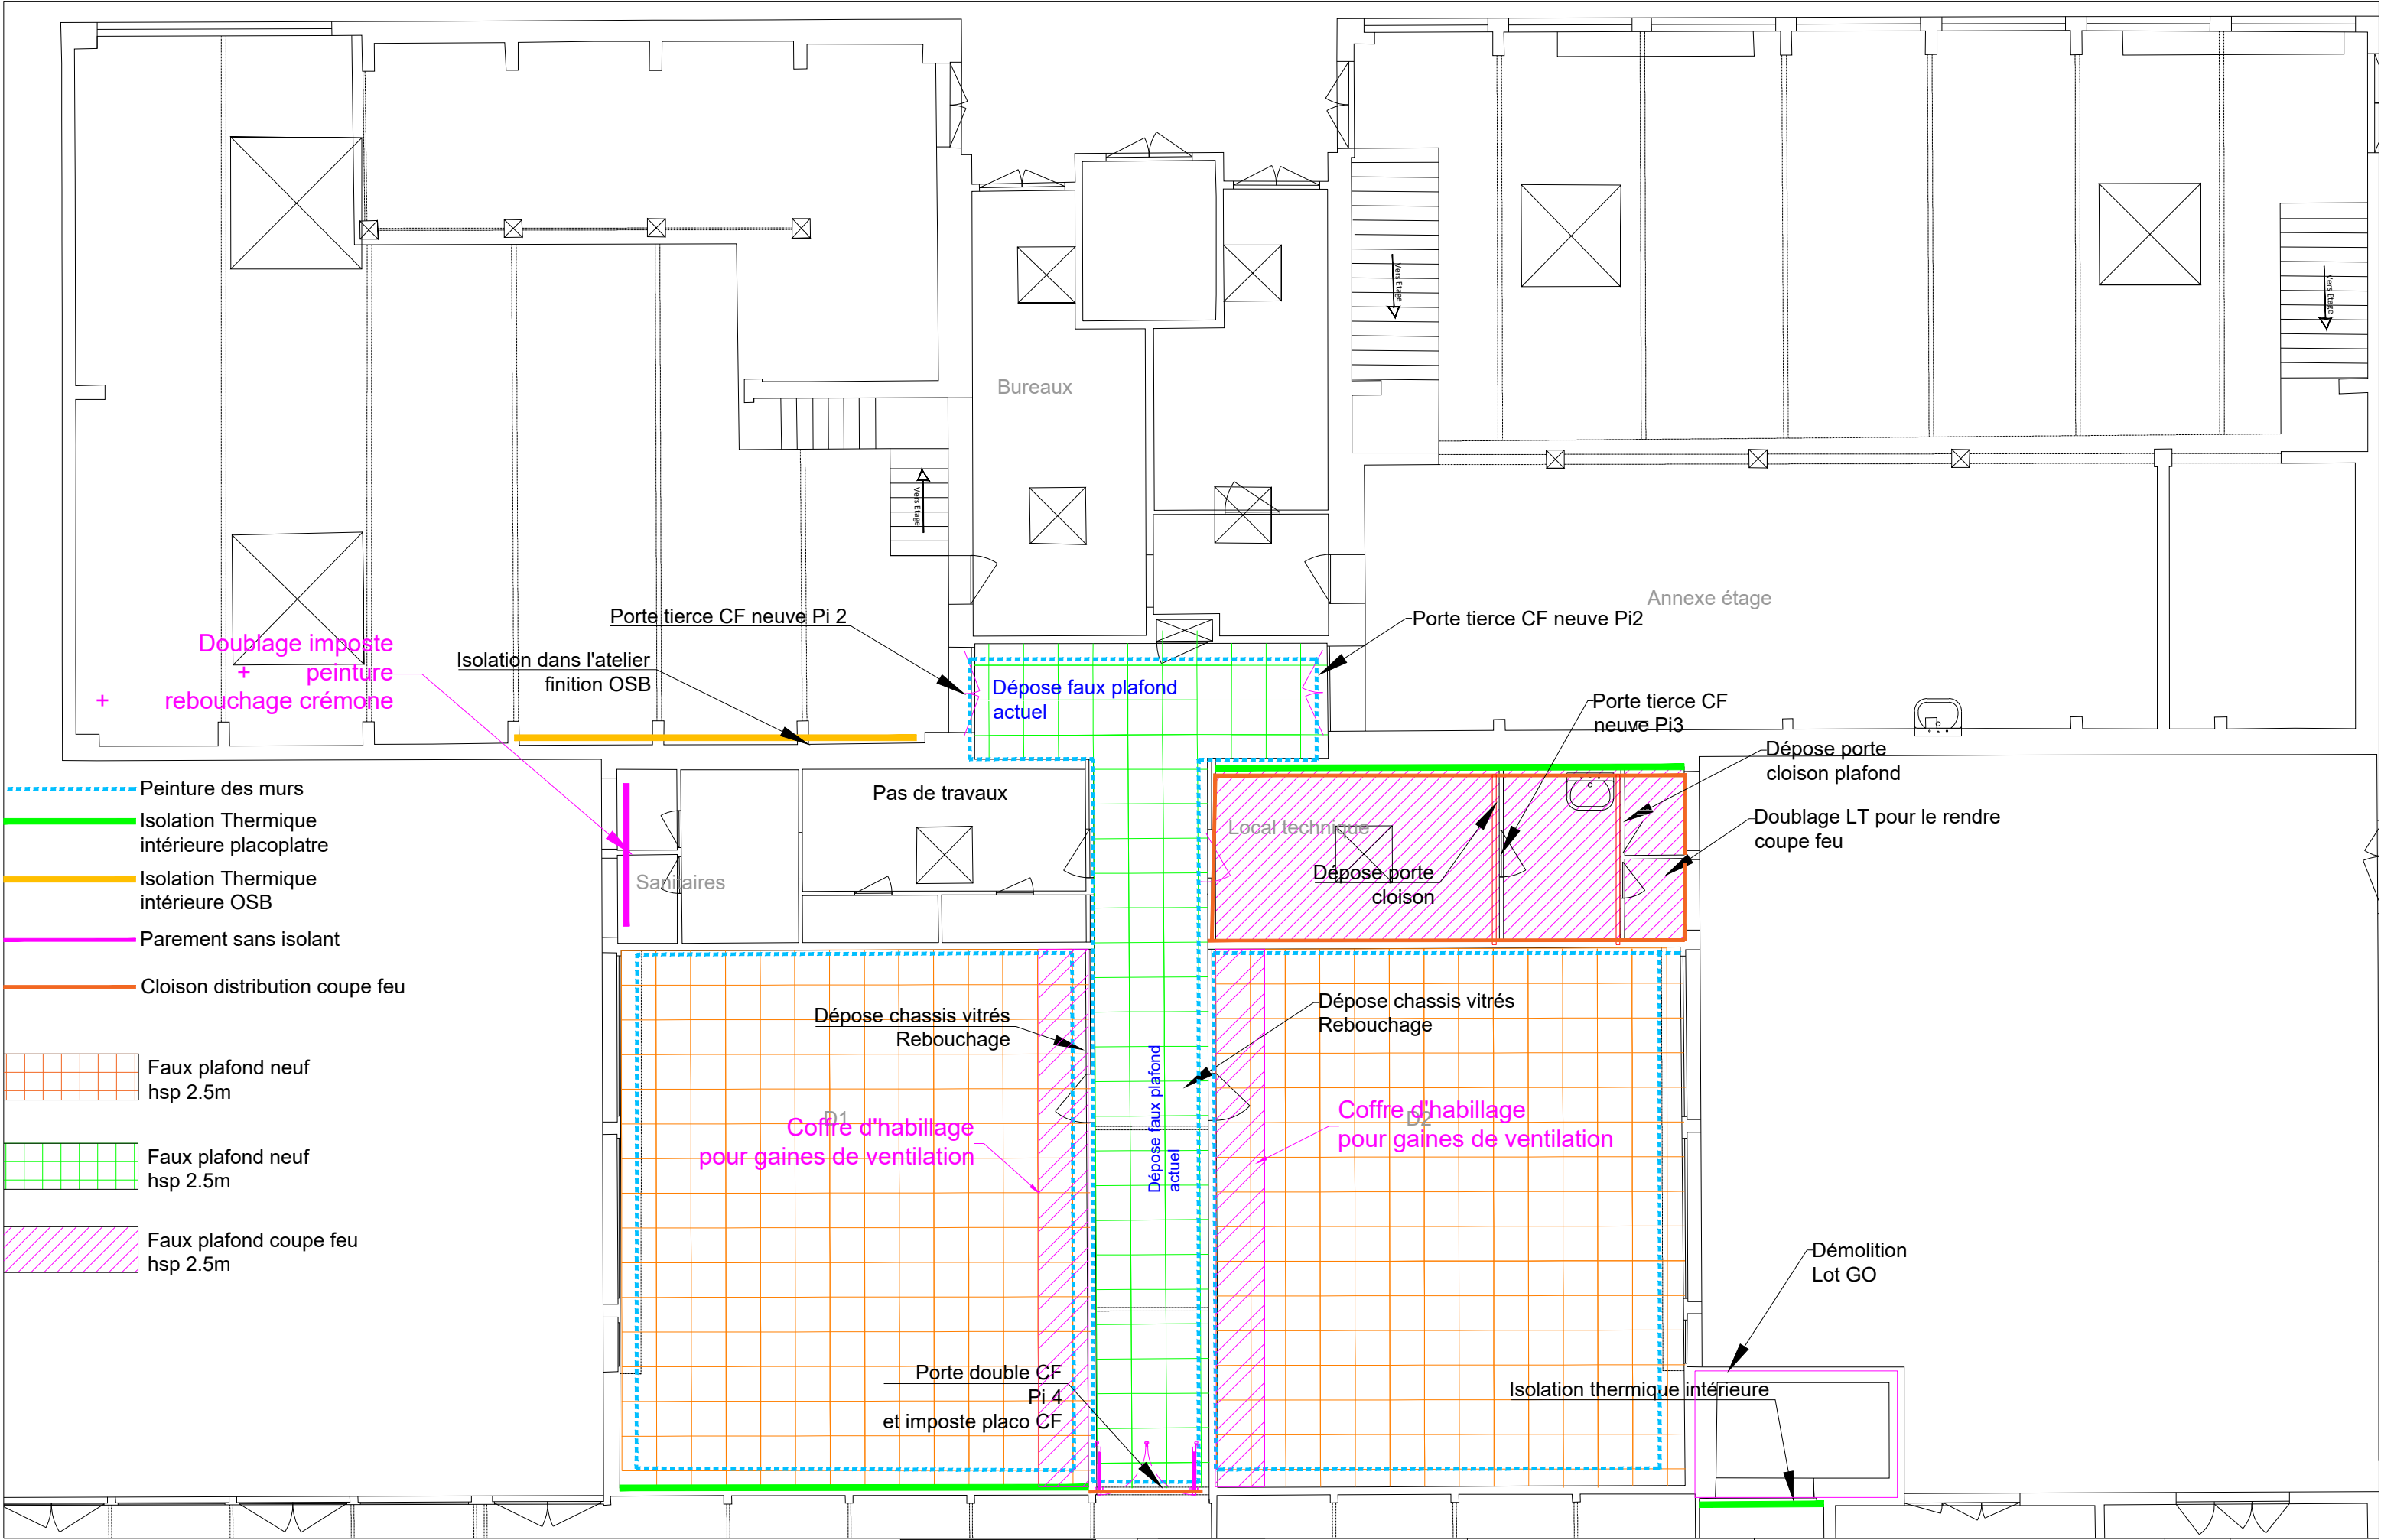

- Peinture des murs
- Isolation Thermique intérieure placoplatre
- Isolation Thermique intérieure OSB
- Parement sans isolant
- Cloison distribution coupe feu


Faux plafond neuf hsp 2.5m

Faux plafond neuf hsp 2.5m


Faux plafond coupe feu hsp 2.5m





MAITRISE D'OUVRAGE

 **Chambre de métiers et de l'Artisanat**
de Région Nouvelle-Aquitaine
Site de Saint Germain de Lusignan

Maître d'oeuvre

 **SOCOTEC SMART SOLUTIONS**
27 rue Bachelar
17 300 Rochefort
Tel. 05.46.87.49.33

RENOVATION ENERGETIQUE DE LA ZONE ATELIER		PHASE: PRO	INDICE: 1
PLAN GENERAL BLOC D Mécanique		PLAN N°: PLA03	DATE: 12/01/2026
PLAN ITI - PLAN FAUX-PLAFOND		ECHELLE 1/100	DESSINE PAR: LM

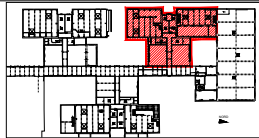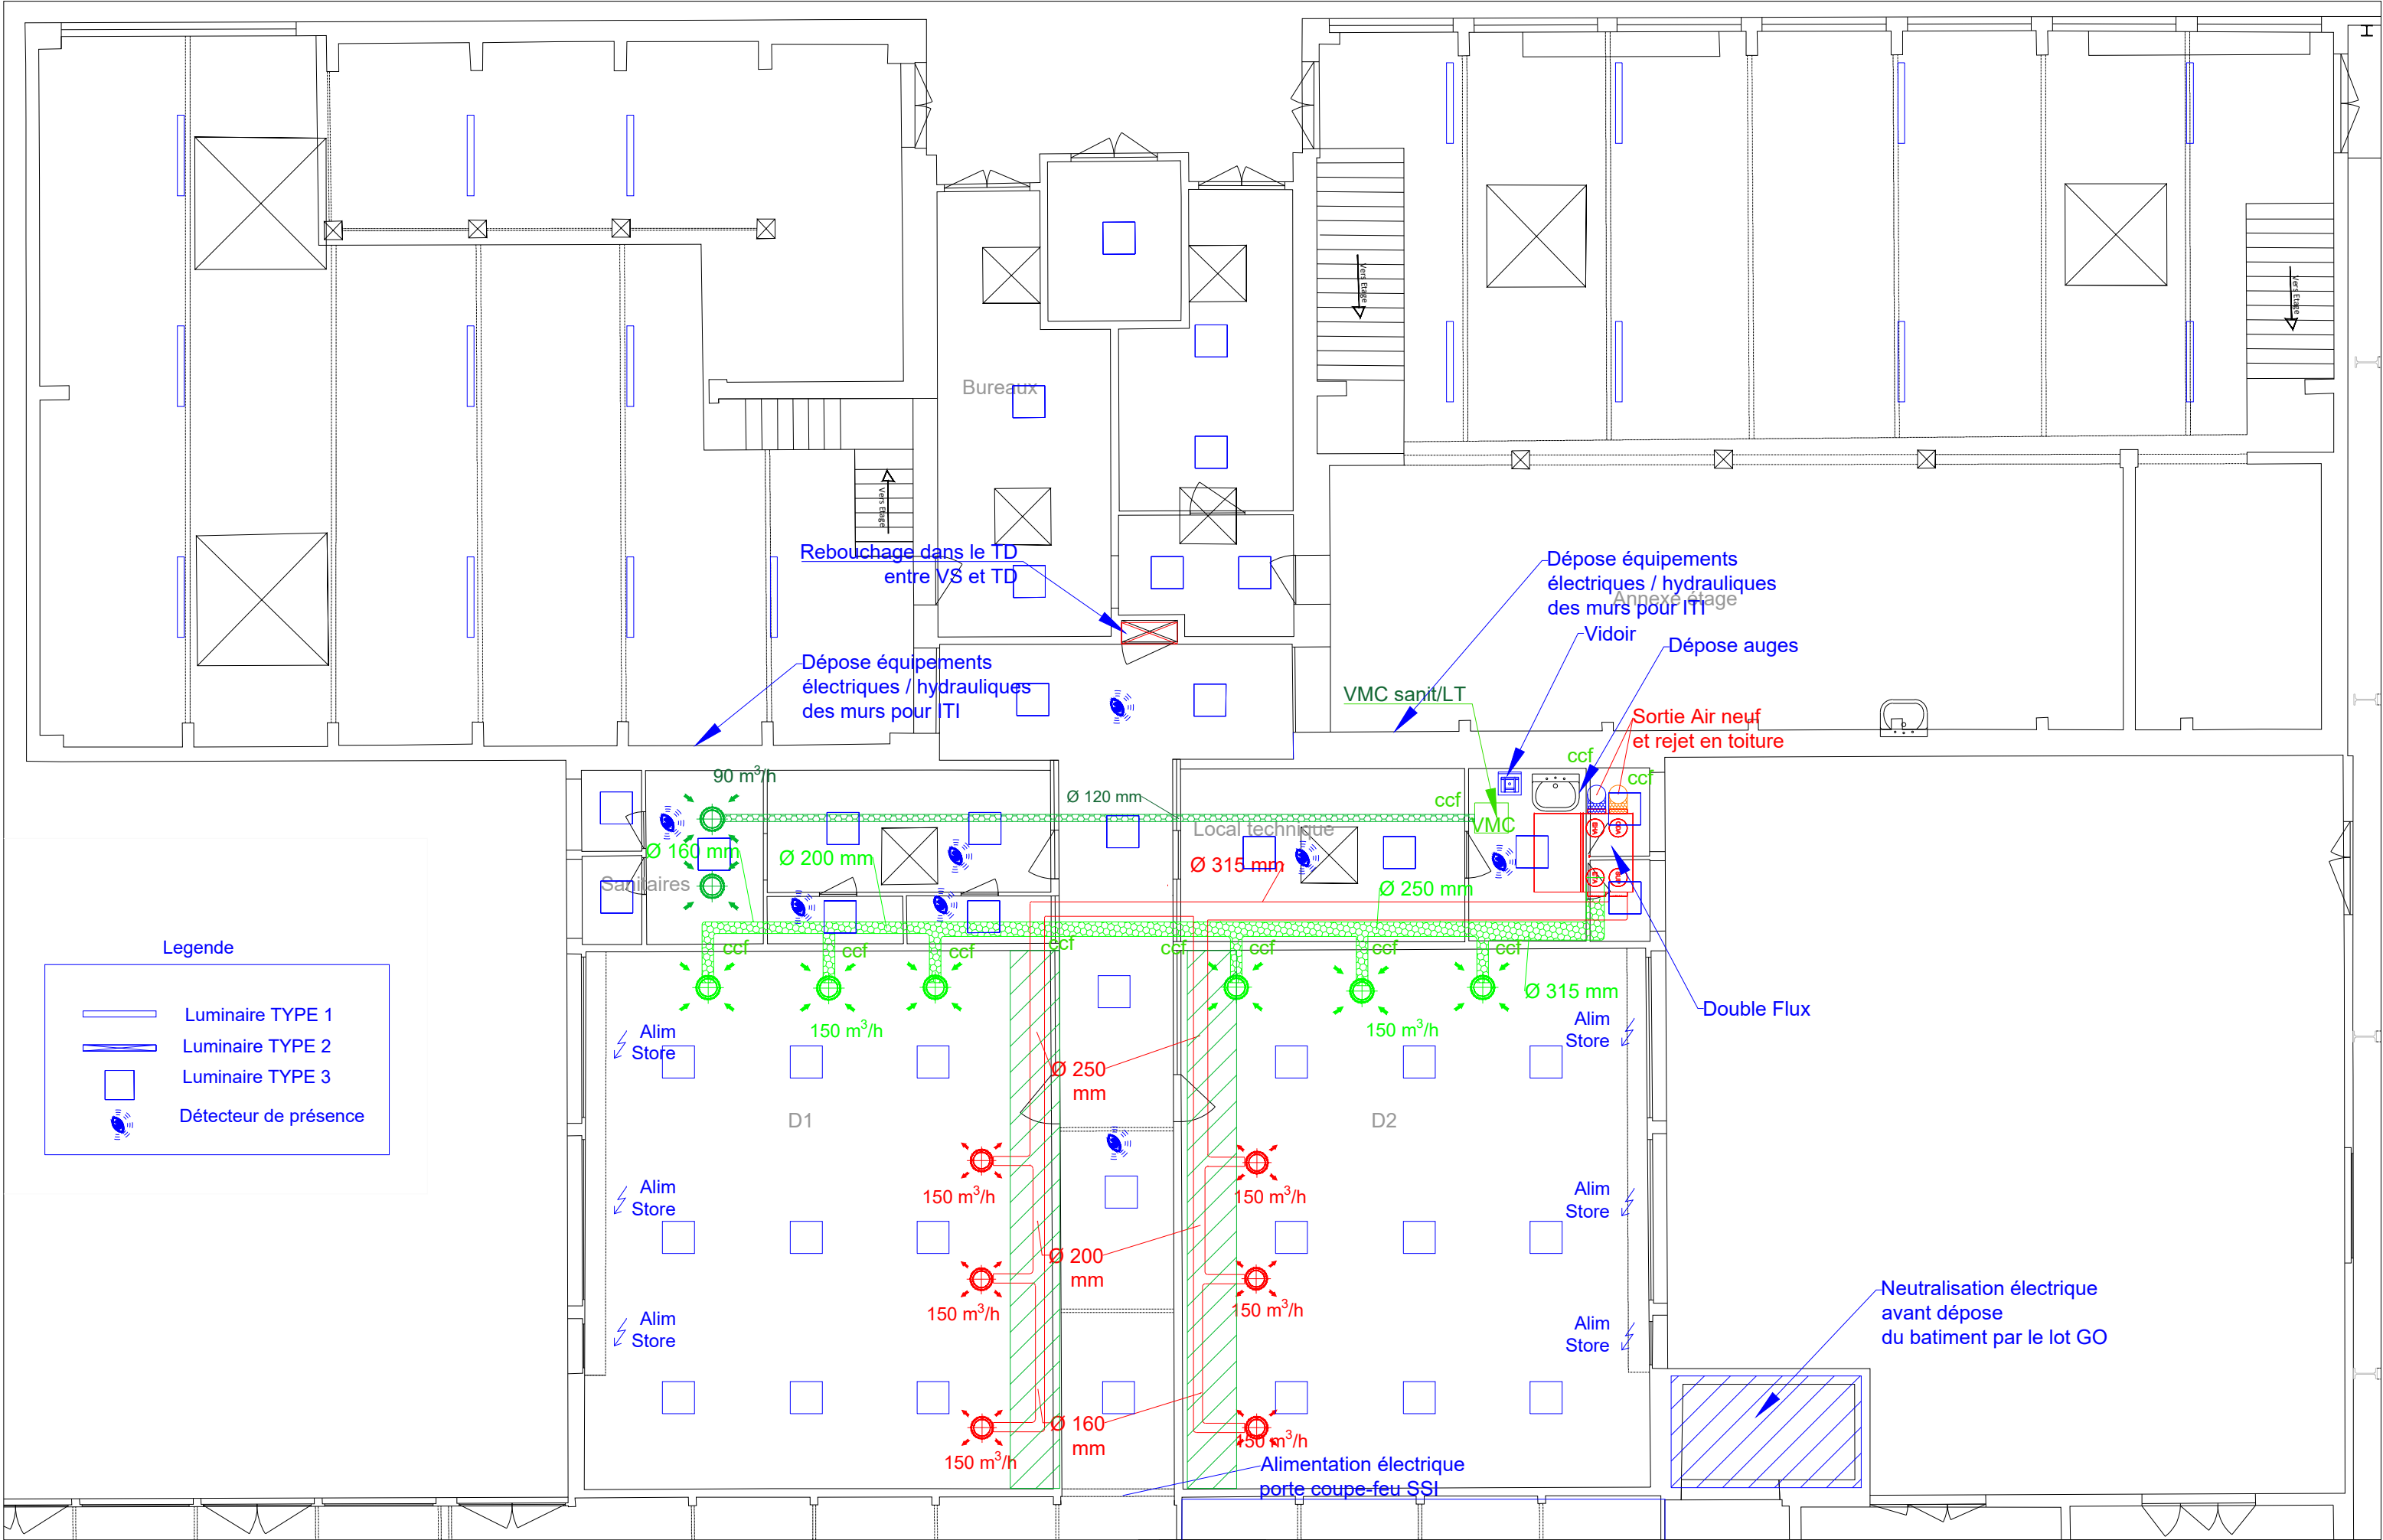


MAITRISE D'OUVRAGE

 **Chambre de métiers et de l'Artisanat**
de Région Nouvelle-Aquitaine
Site de Saint Germain de Lusignan

Maître d'œuvre

 **SOCOTEC SMART SOLUTIONS**
10 rue de Paimpol
17 300 Rochefort
Tel. 05.46.87.49.33

RENOVATION ENERGETIQUE DE LA ZONE ATELIER		PHASE: PRO	INDICE: 1
PLAN GENERAL BLOC D Mécanique		PLAN N°: PF05	DATE: 12/01/2026
PLAN RDC - FLUIDES		ECHELLE: 1/100	DESSINE PAR: VB

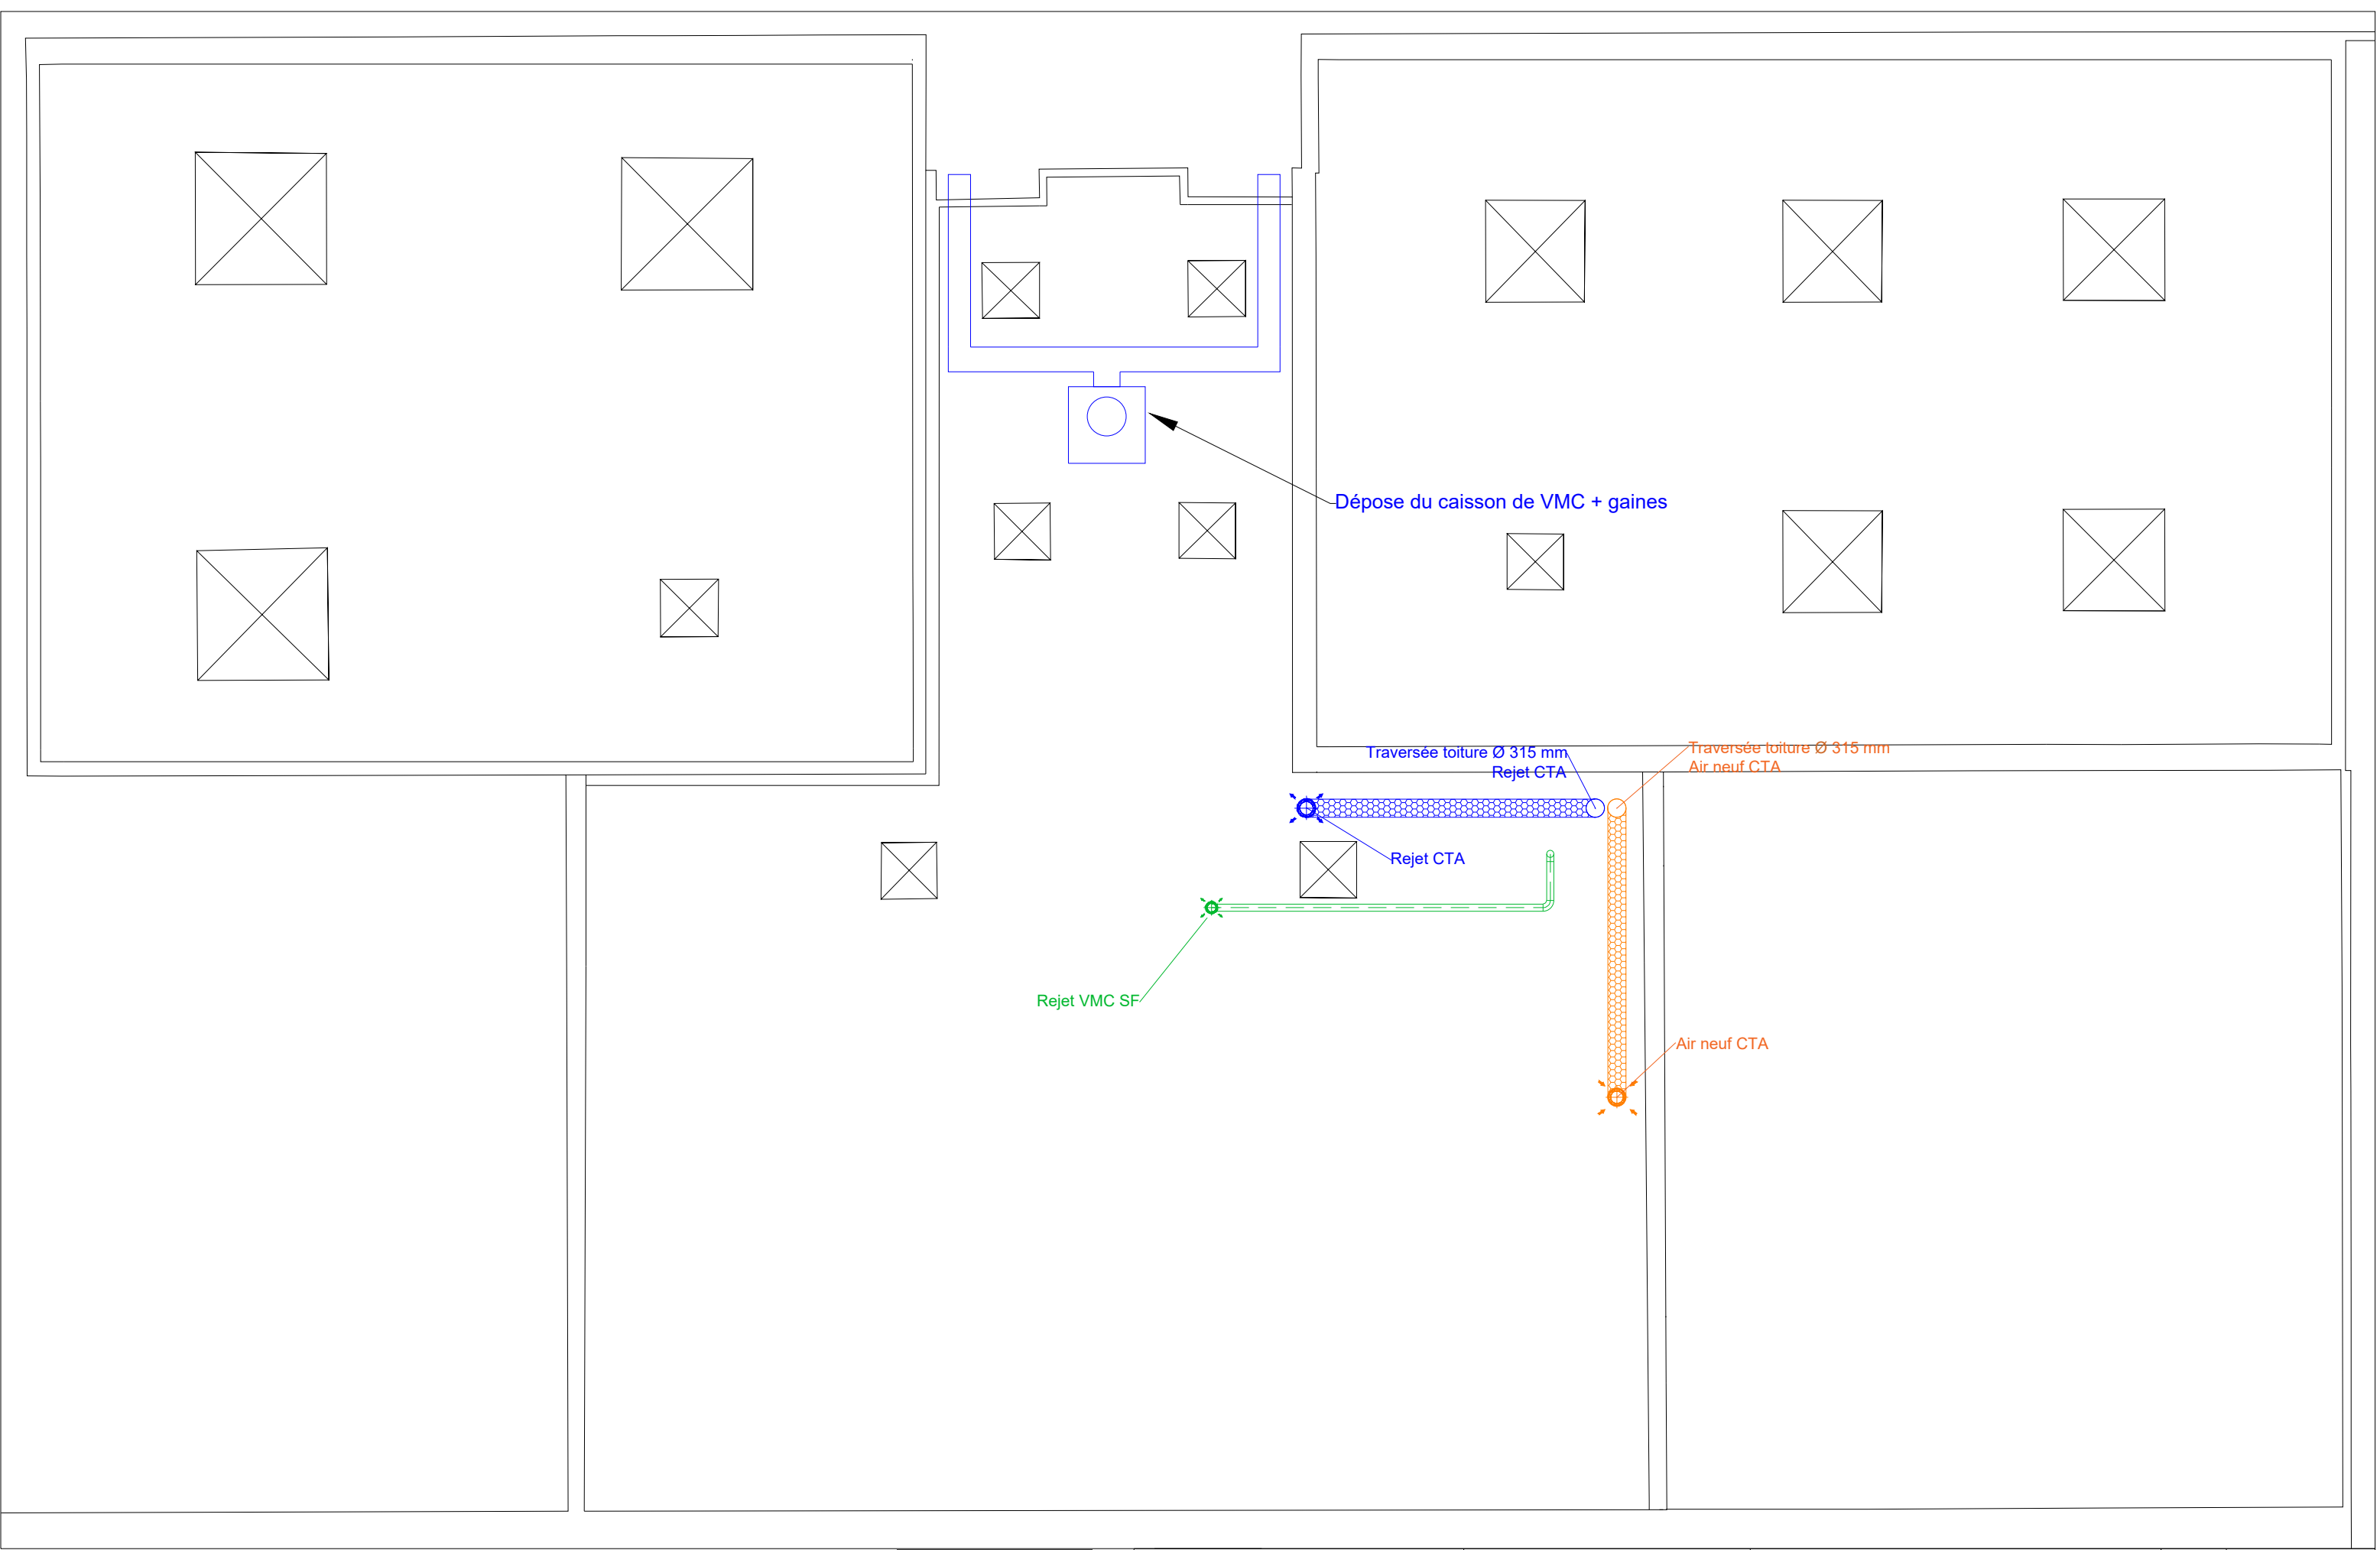

MAITRISE D'OUVRAGE

Chambre de métiers et de l'Artisanat
de Région Nouvelle-Aquitaine
Site de Saint Germain de Lusignan

Maître d'oeuvre


SOCOTEC SMART SOLUTIONS
27 rue Bachelar
17 300 Rochefort
Tel. 05.46.87.49.33

RENOVATION ENERGETIQUE DE LA ZONE ATELIER

PLAN GENERAL BLOC D Mécanique


PLAN TOITURE – FLUIDES

PHASE: PRO	AFFAIRE: 22-02105
PLAN N°: PF06	INDICE: 1
ECHELLE 1/100	DATE: 12/01/2026
	DESSINE PAR: VB

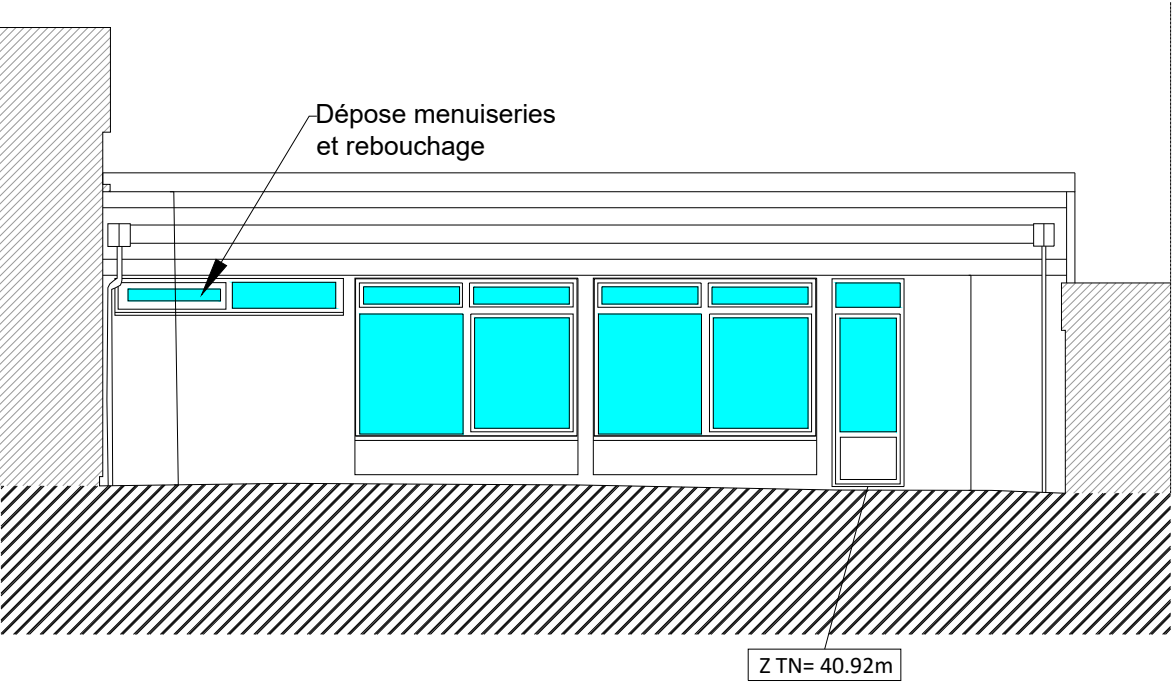


Etat existant

Sud Mécanique

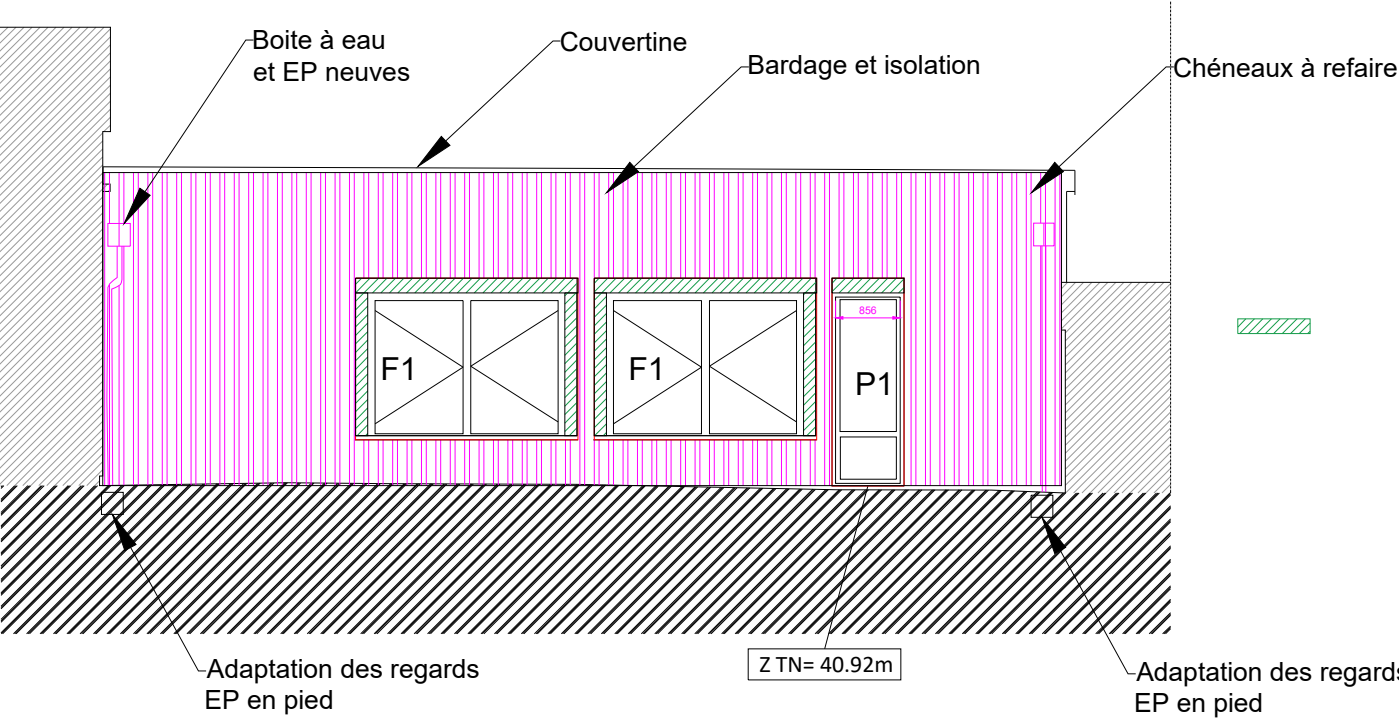


Etat projet

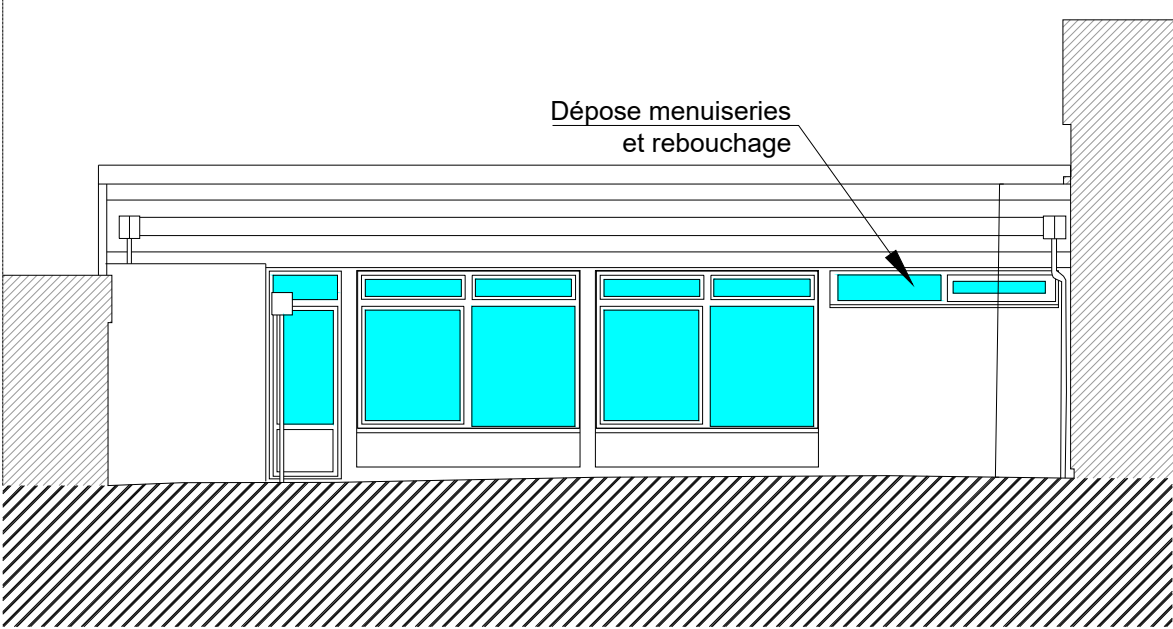

Etat existant

Nord Mécanique

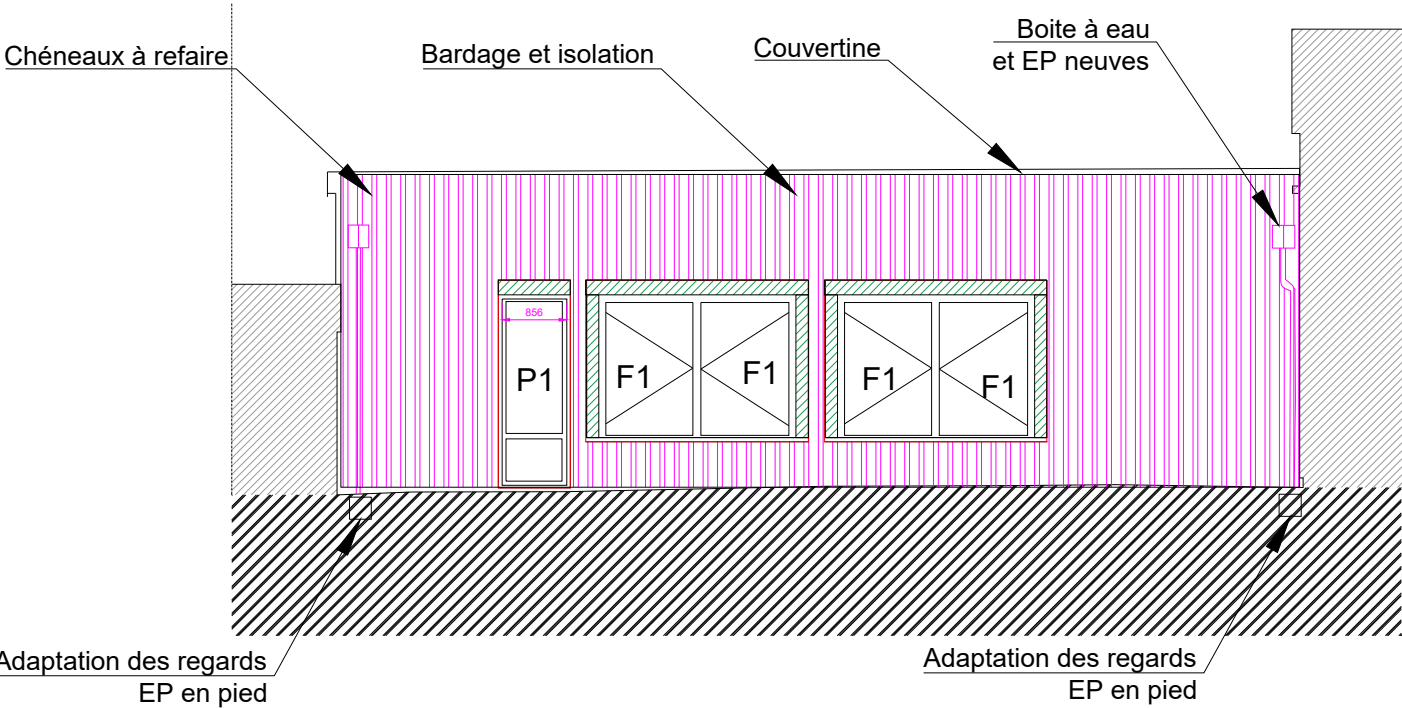

Etat projet

