



**EE** Coupe EE - PROJET  
échelle 1:100<sup>ème</sup>

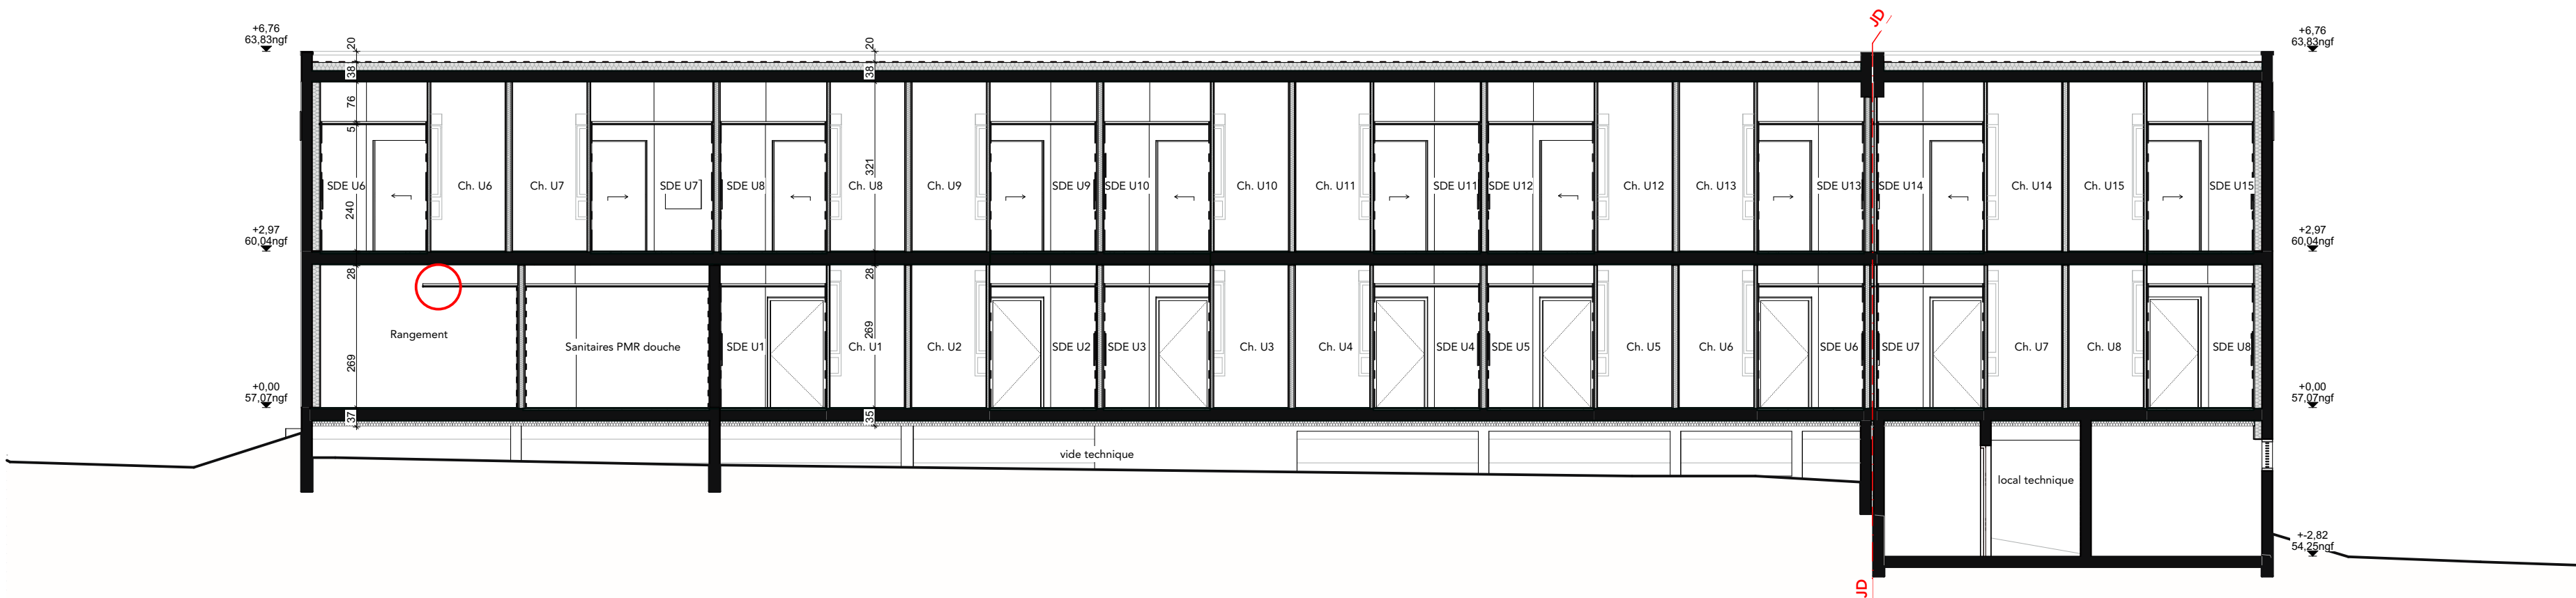

**FF** Coupe FF - KERNATOUS  
échelle 1:100<sup>ème</sup>

**LÉGENDE :**  
: coupes de principe.   
: coupes.   
: coupes détails.   
**Plan masse - Localisation des coupes**  
échelle 1:1000<sup>ème</sup>

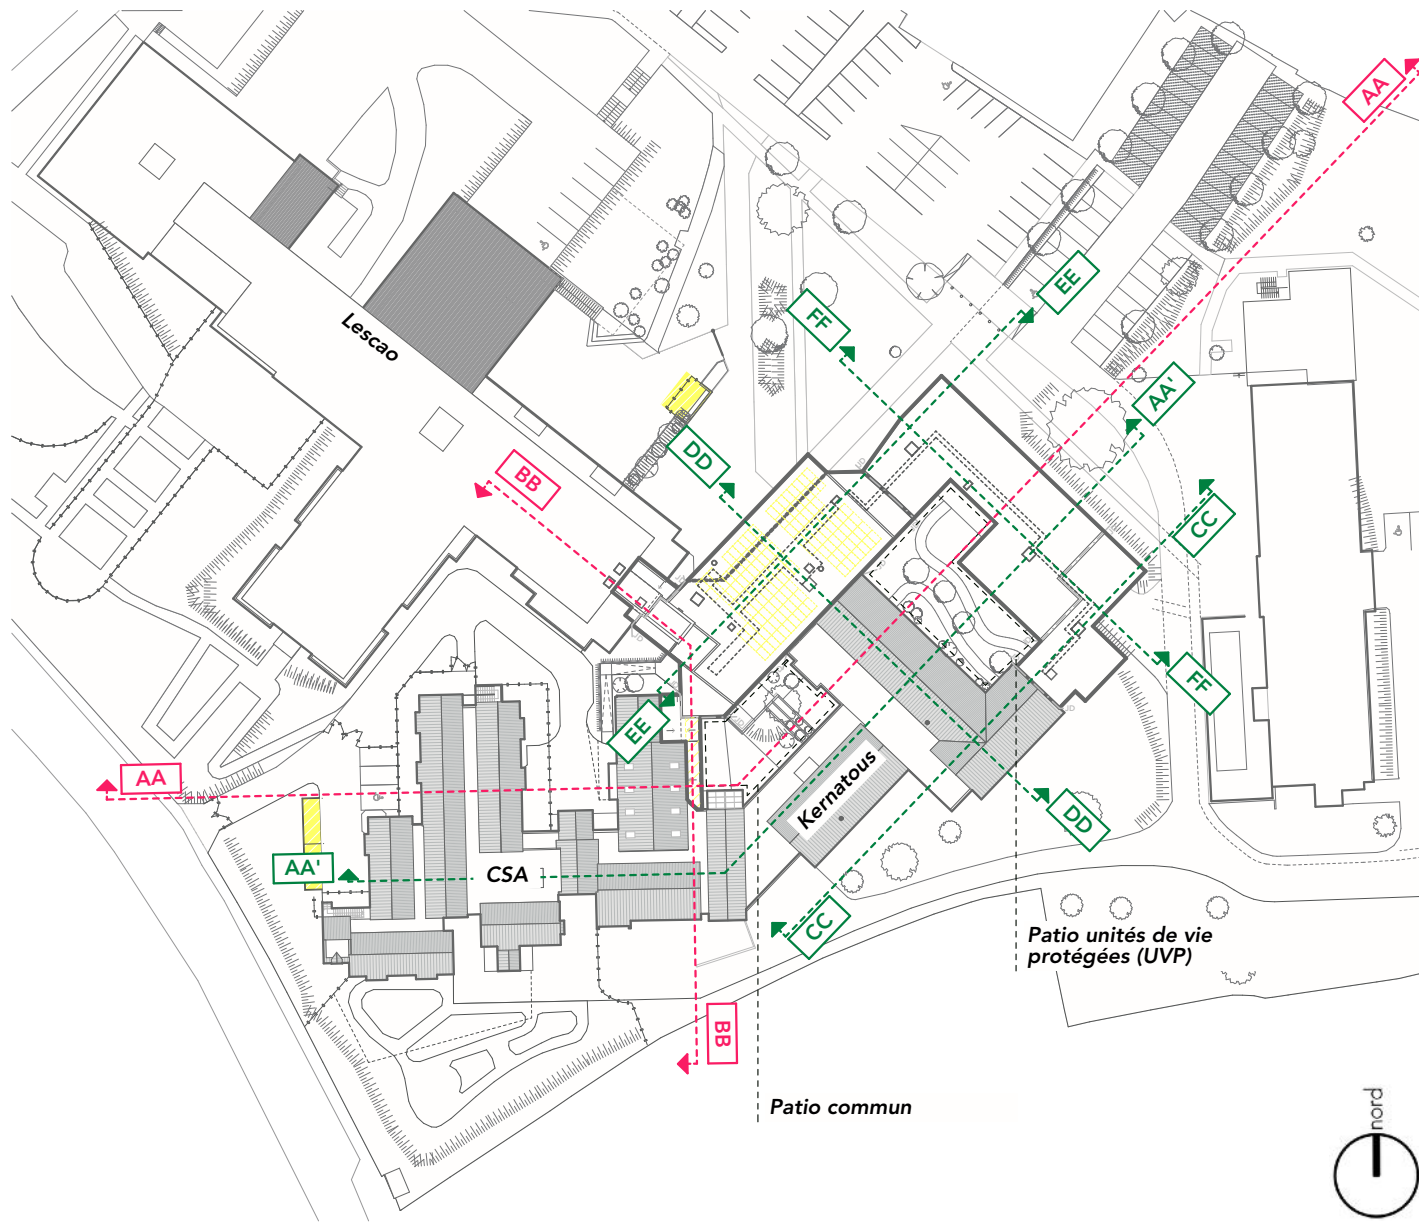

## CENTRE HOSPITALIER LE JEUNE

Restructuration partielle et réhabilitation de la résidence Kernatous  
SAINT RENAN 29290



<b>MAÎTRISE D'OUVRAGE</b> CH LE JEUNE 17 route de Brest SAINT RENAN, 29200 T : 02 98 32 33 02 E : mickael.magueur@ch-saint-renan.fr	<b>POUVOIR ADJUDICATEUR</b> CHU BREST <b>AMO</b> SEMBREIZH <b>PROGRAMMISTE</b> MAPS CONSEIL	<b>BUREAU DE CONTRÔLE</b> SOCOTEC - Cyril Pele 180 rue de Kervenn 29490 GUIPAVAS T : 02 98 41 44 94 E : cyril.pelle@socotec.com	<b>SPS</b> DEKRA - Grégory Allanic 241 Rue du Général Paulet 29200 BREST T : 02 98 40 75 42 E : gregory.allanic@dekra.com
<b>MAÎTRISE D'ŒUVRE</b> ENO ARCHITECTES 42Bis Quai de la Douane 29200 BREST T : 02 98 43 49 23 E : eno@enoarchi.fr	<b>BE STRUCTURE / FLUIDES / SSI / OPC</b> SOBRETREC 5 rue de Kervézenne 29200 BREST T : 02 98 44 26 61 E : contact@sobretrec.com	<b>BE VRD</b> A3 PAYSAGE 330 rue Josephine Pencalet 29200 BREST T : 02 98 38 03 03 E : contact@a3-paysage.fr	<b>BE ACOUSTIQUE</b> ALHYANGE ACOUSTIQUE 14 rue du Rouz 29600 CONCARNEAU T : 02 98 90 48 15 E : bzhl@alhyange.com

## CENTRE HOSPITALIER LE JEUNE

Restructuration partielle et réhabilitation de la résidence Kernatous  
SAINT RENAN 29290

**eno architectes - MC**  
42Bis Quai de la Douane  
29200 Brest  
T : 02 98 43 49 23  
eno@enoarchi.fr

**DCE Ind. A - COUPES EXISTANT\_PROJET** - 19/12/2025

**COUPES EE et FF**

**1:100**  
**12-3**