

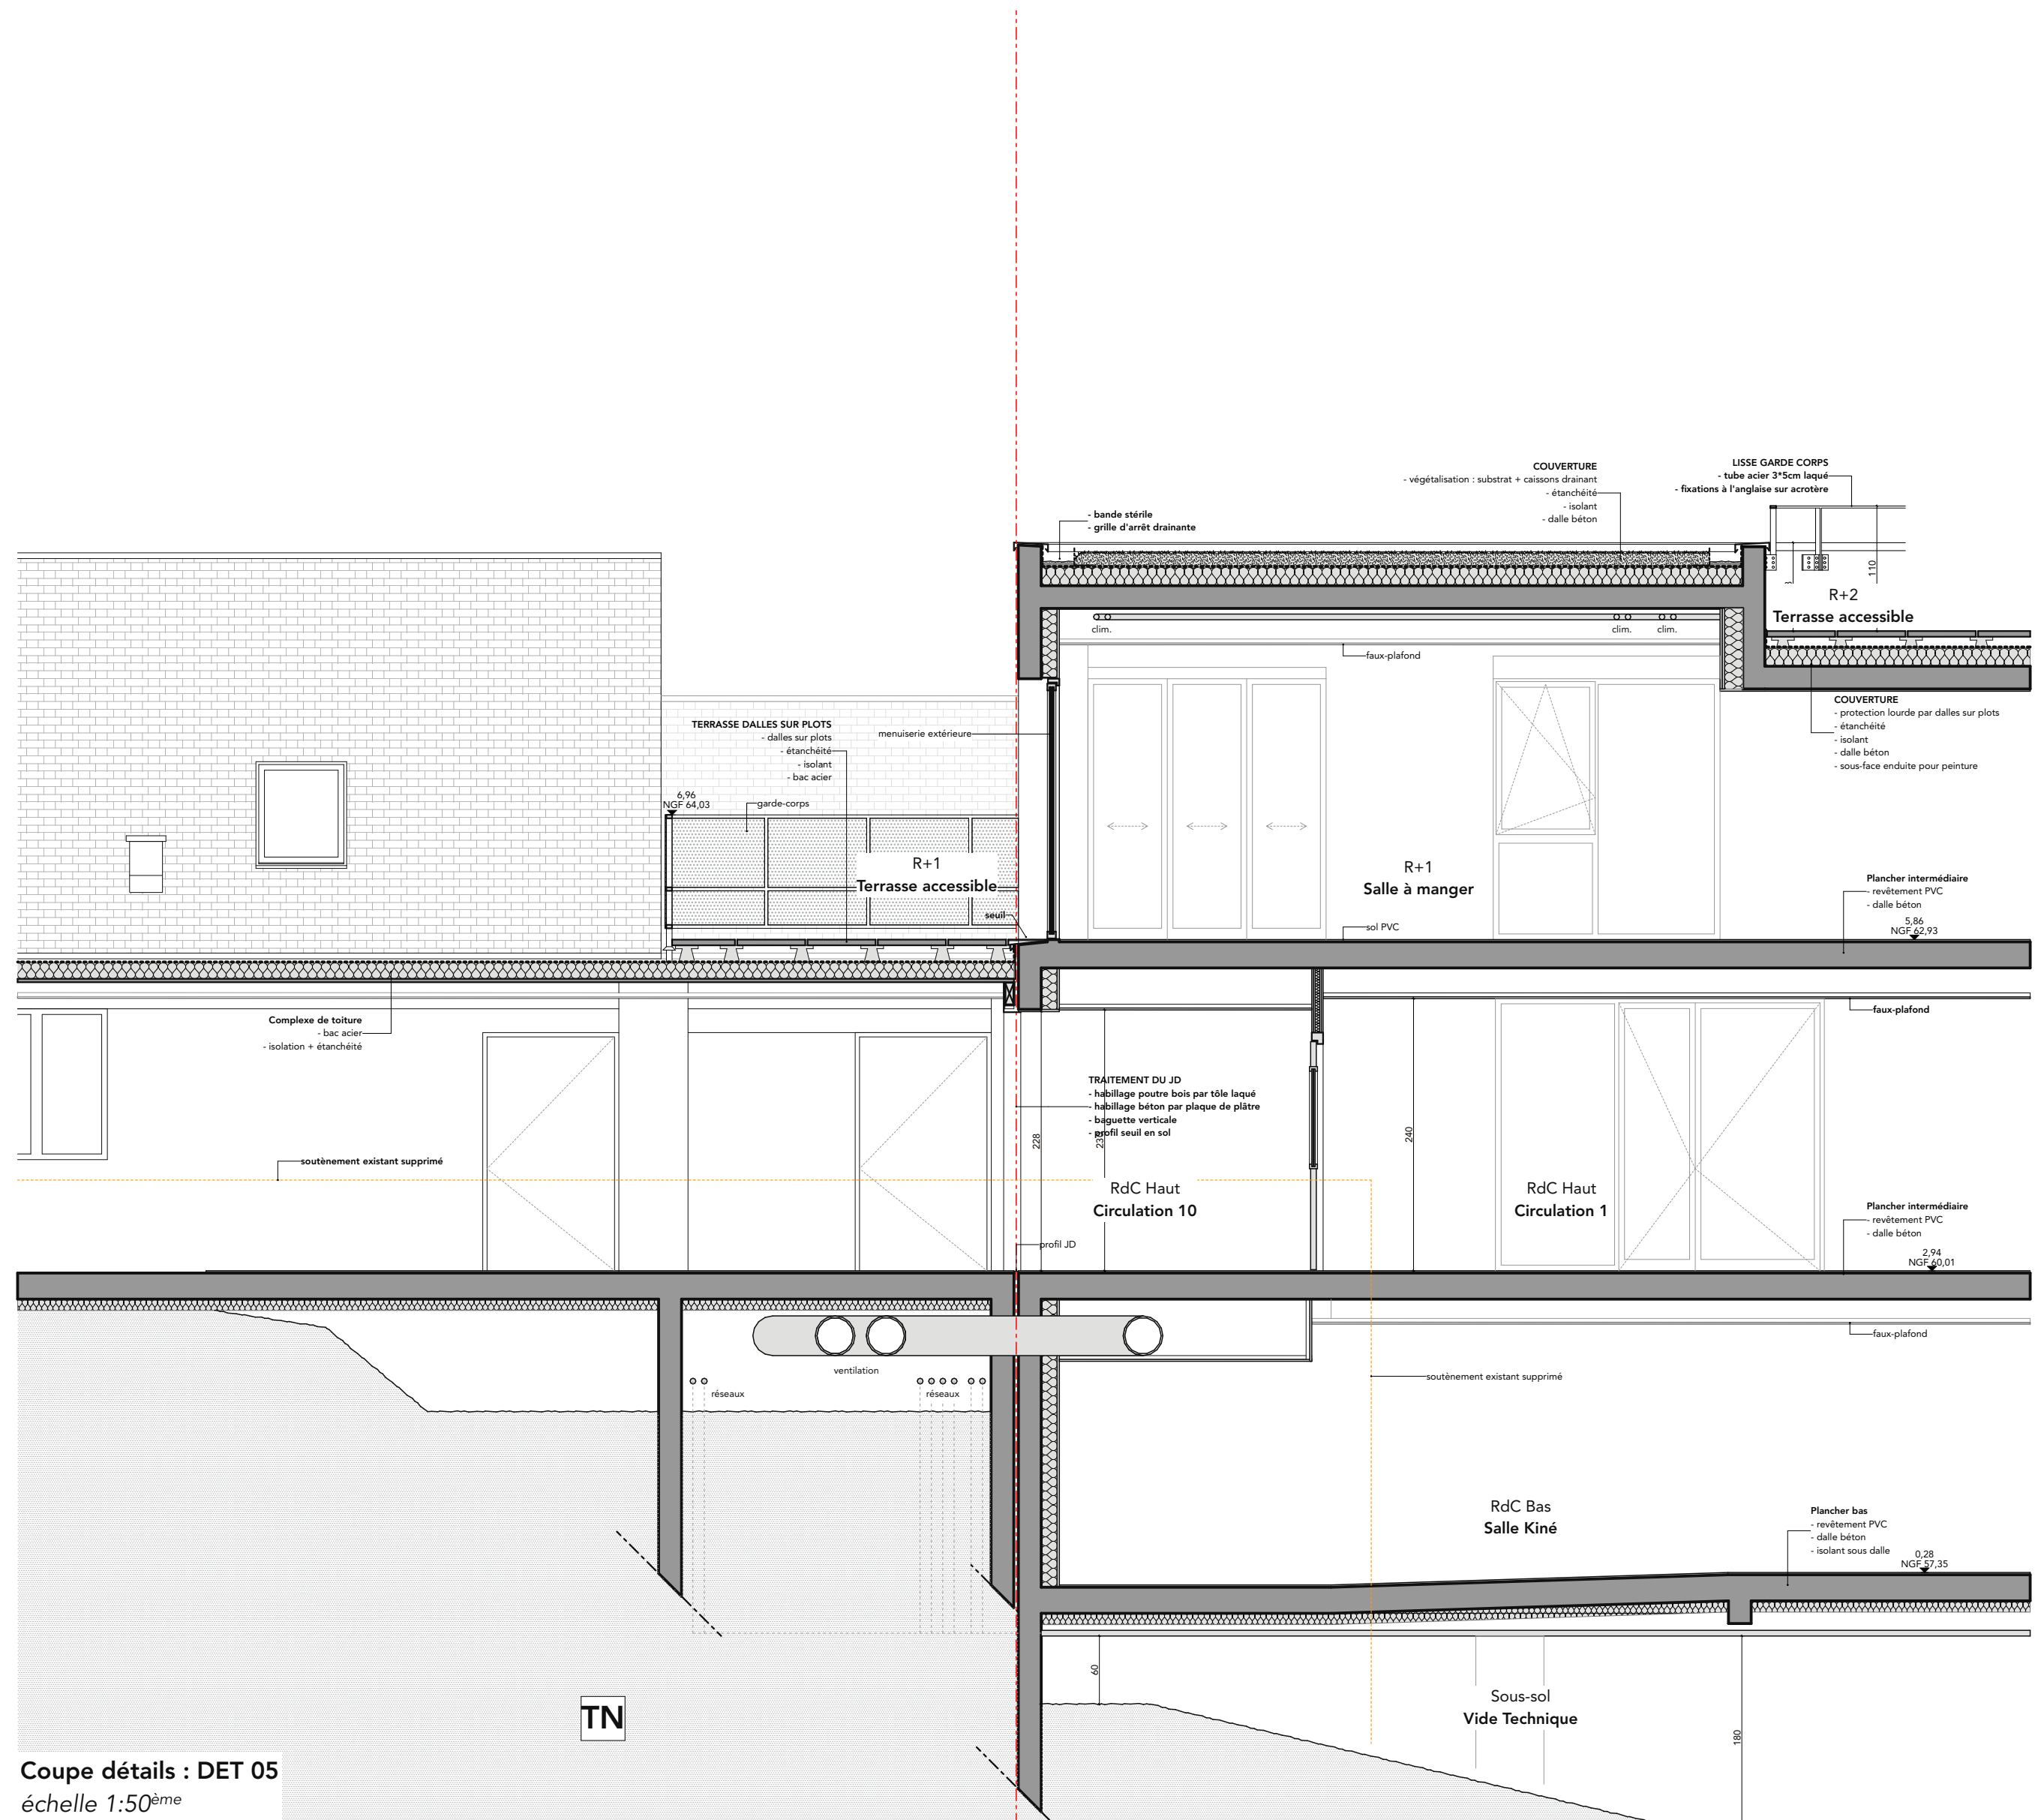



Coupe détails : DET 04
échelle 1:50^{ème}

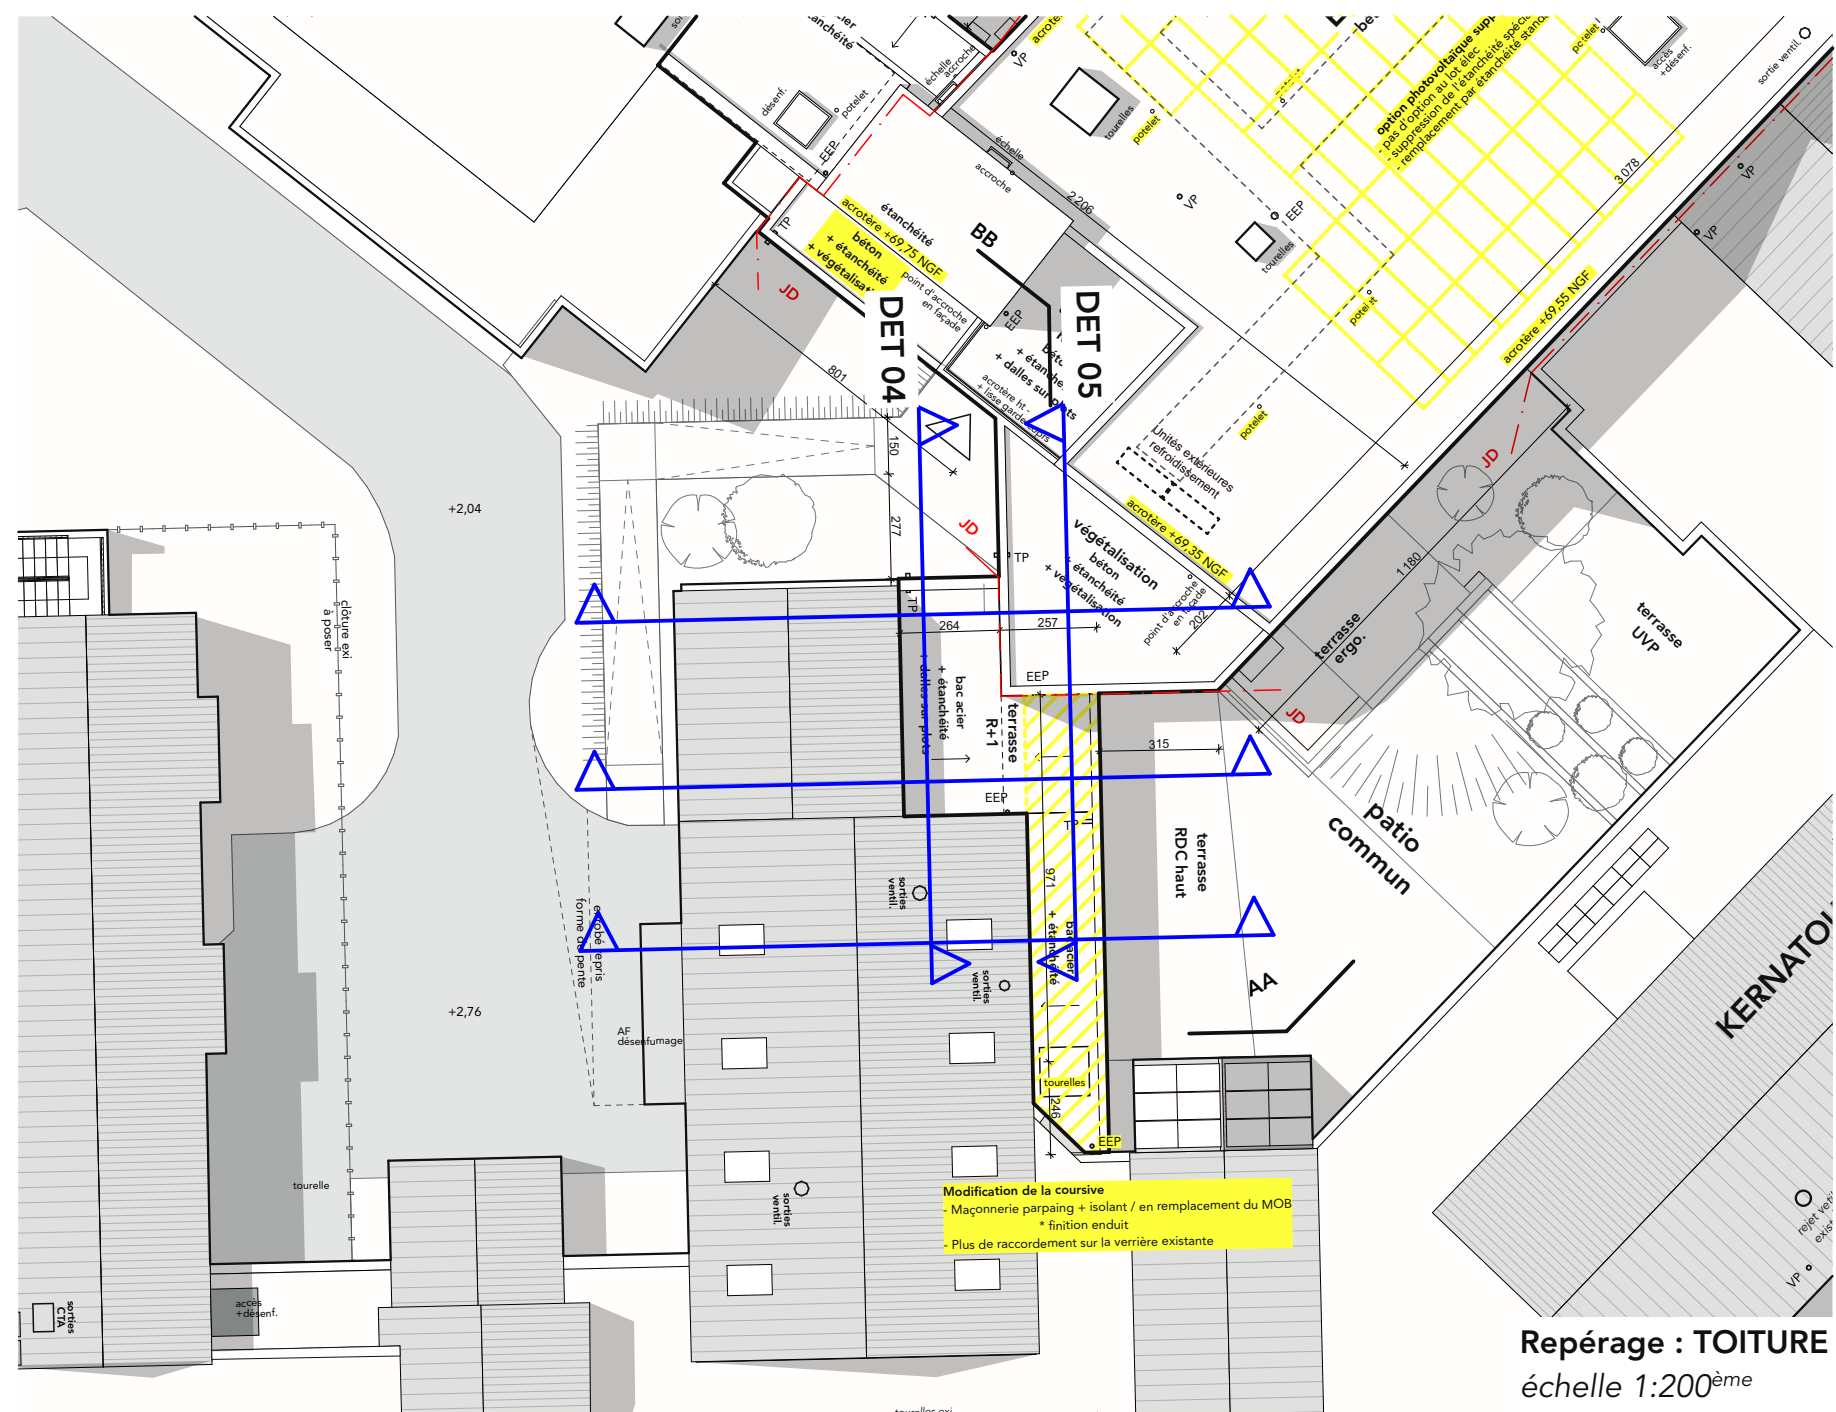


Coupe détails : DET 05
échelle 1:50^{ème}

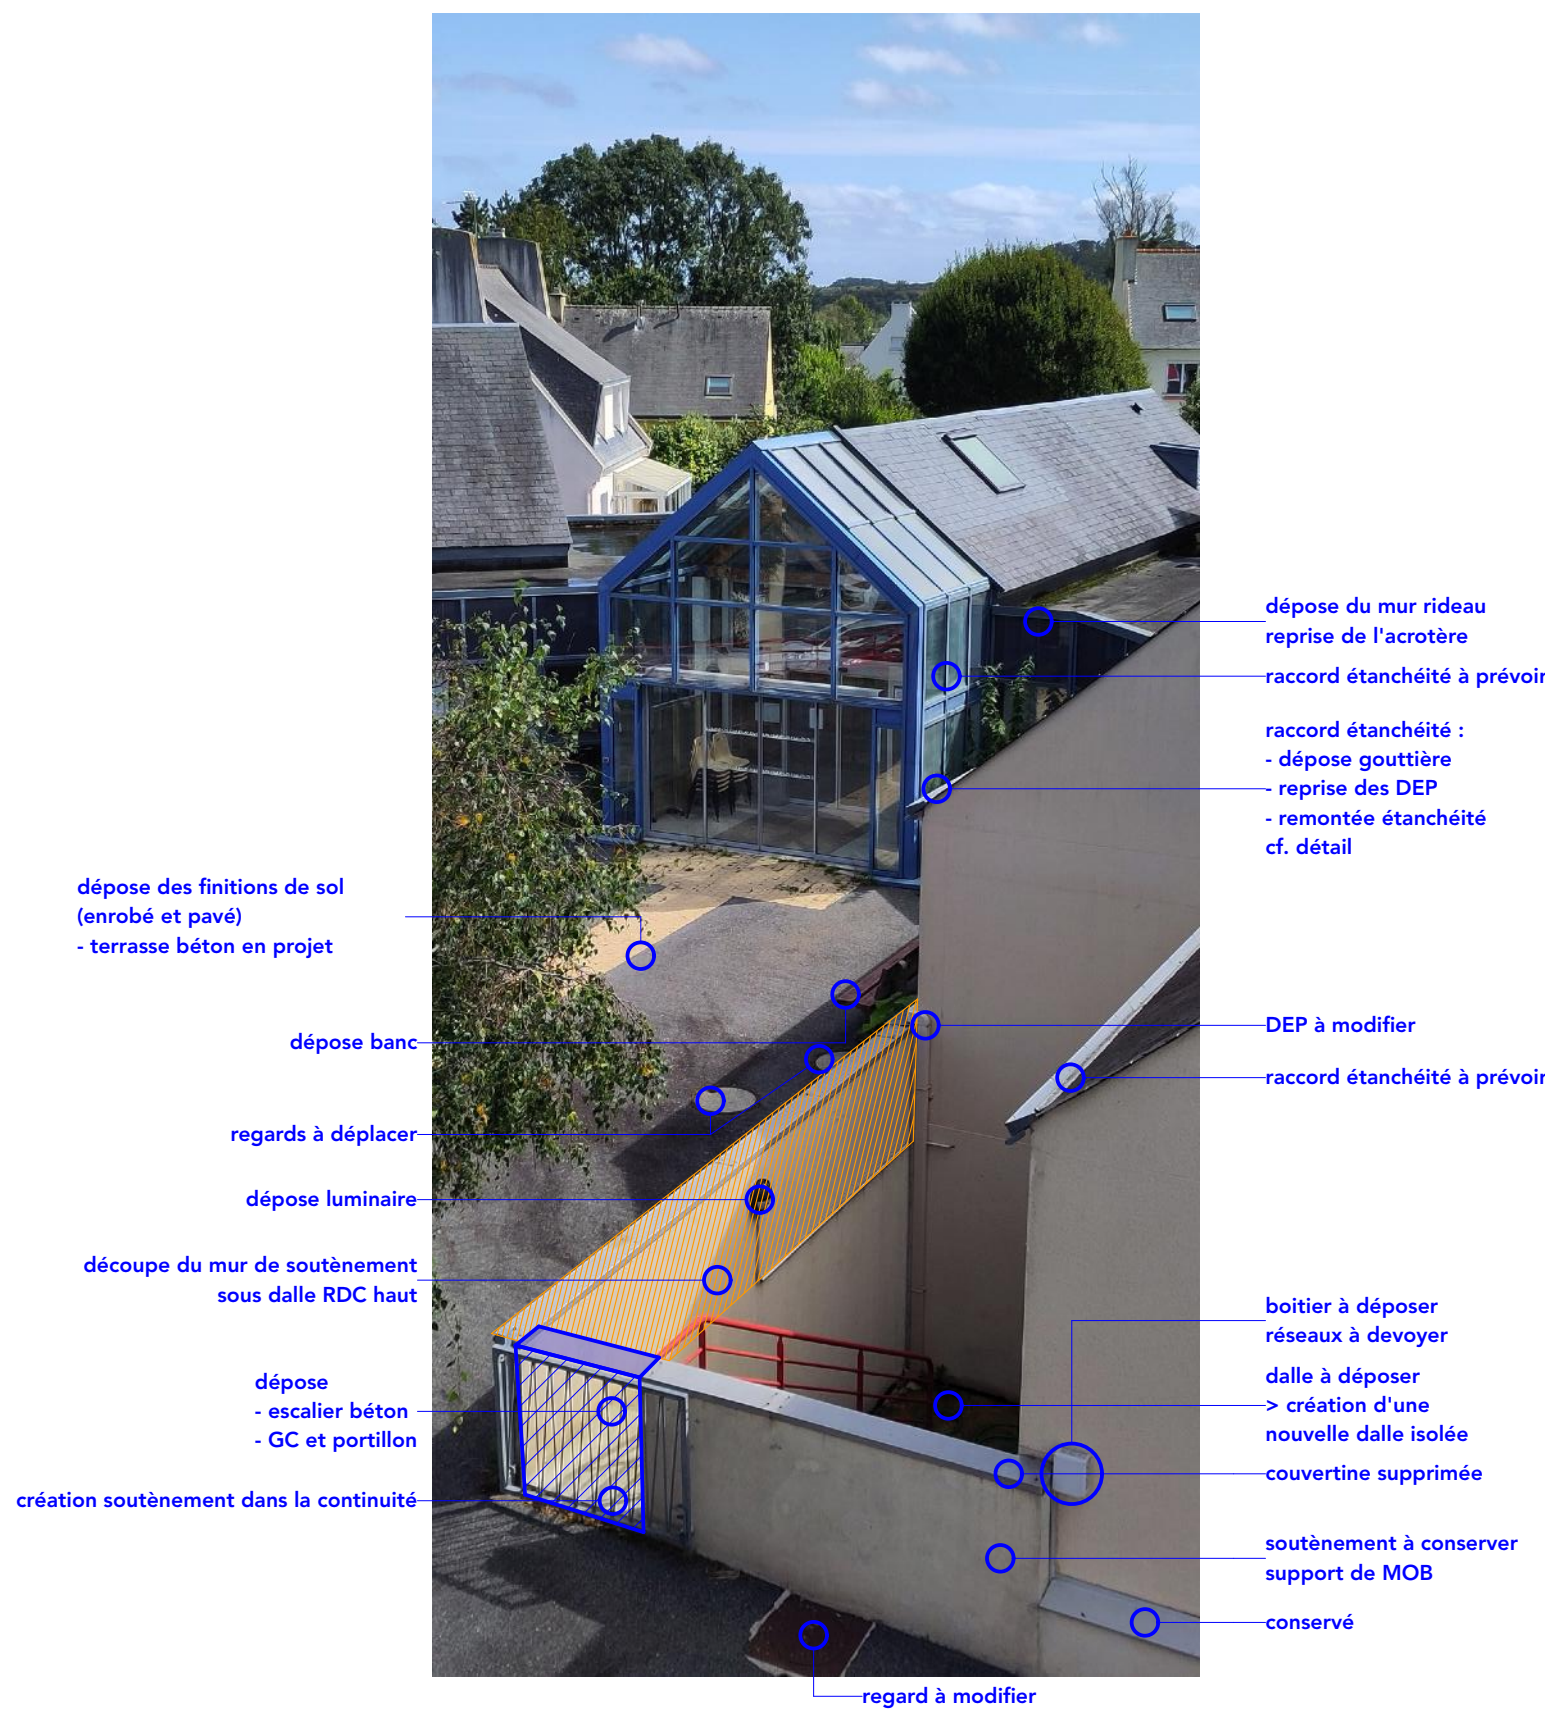


Repérage : TOITURE
échelle 1:200^{ème}

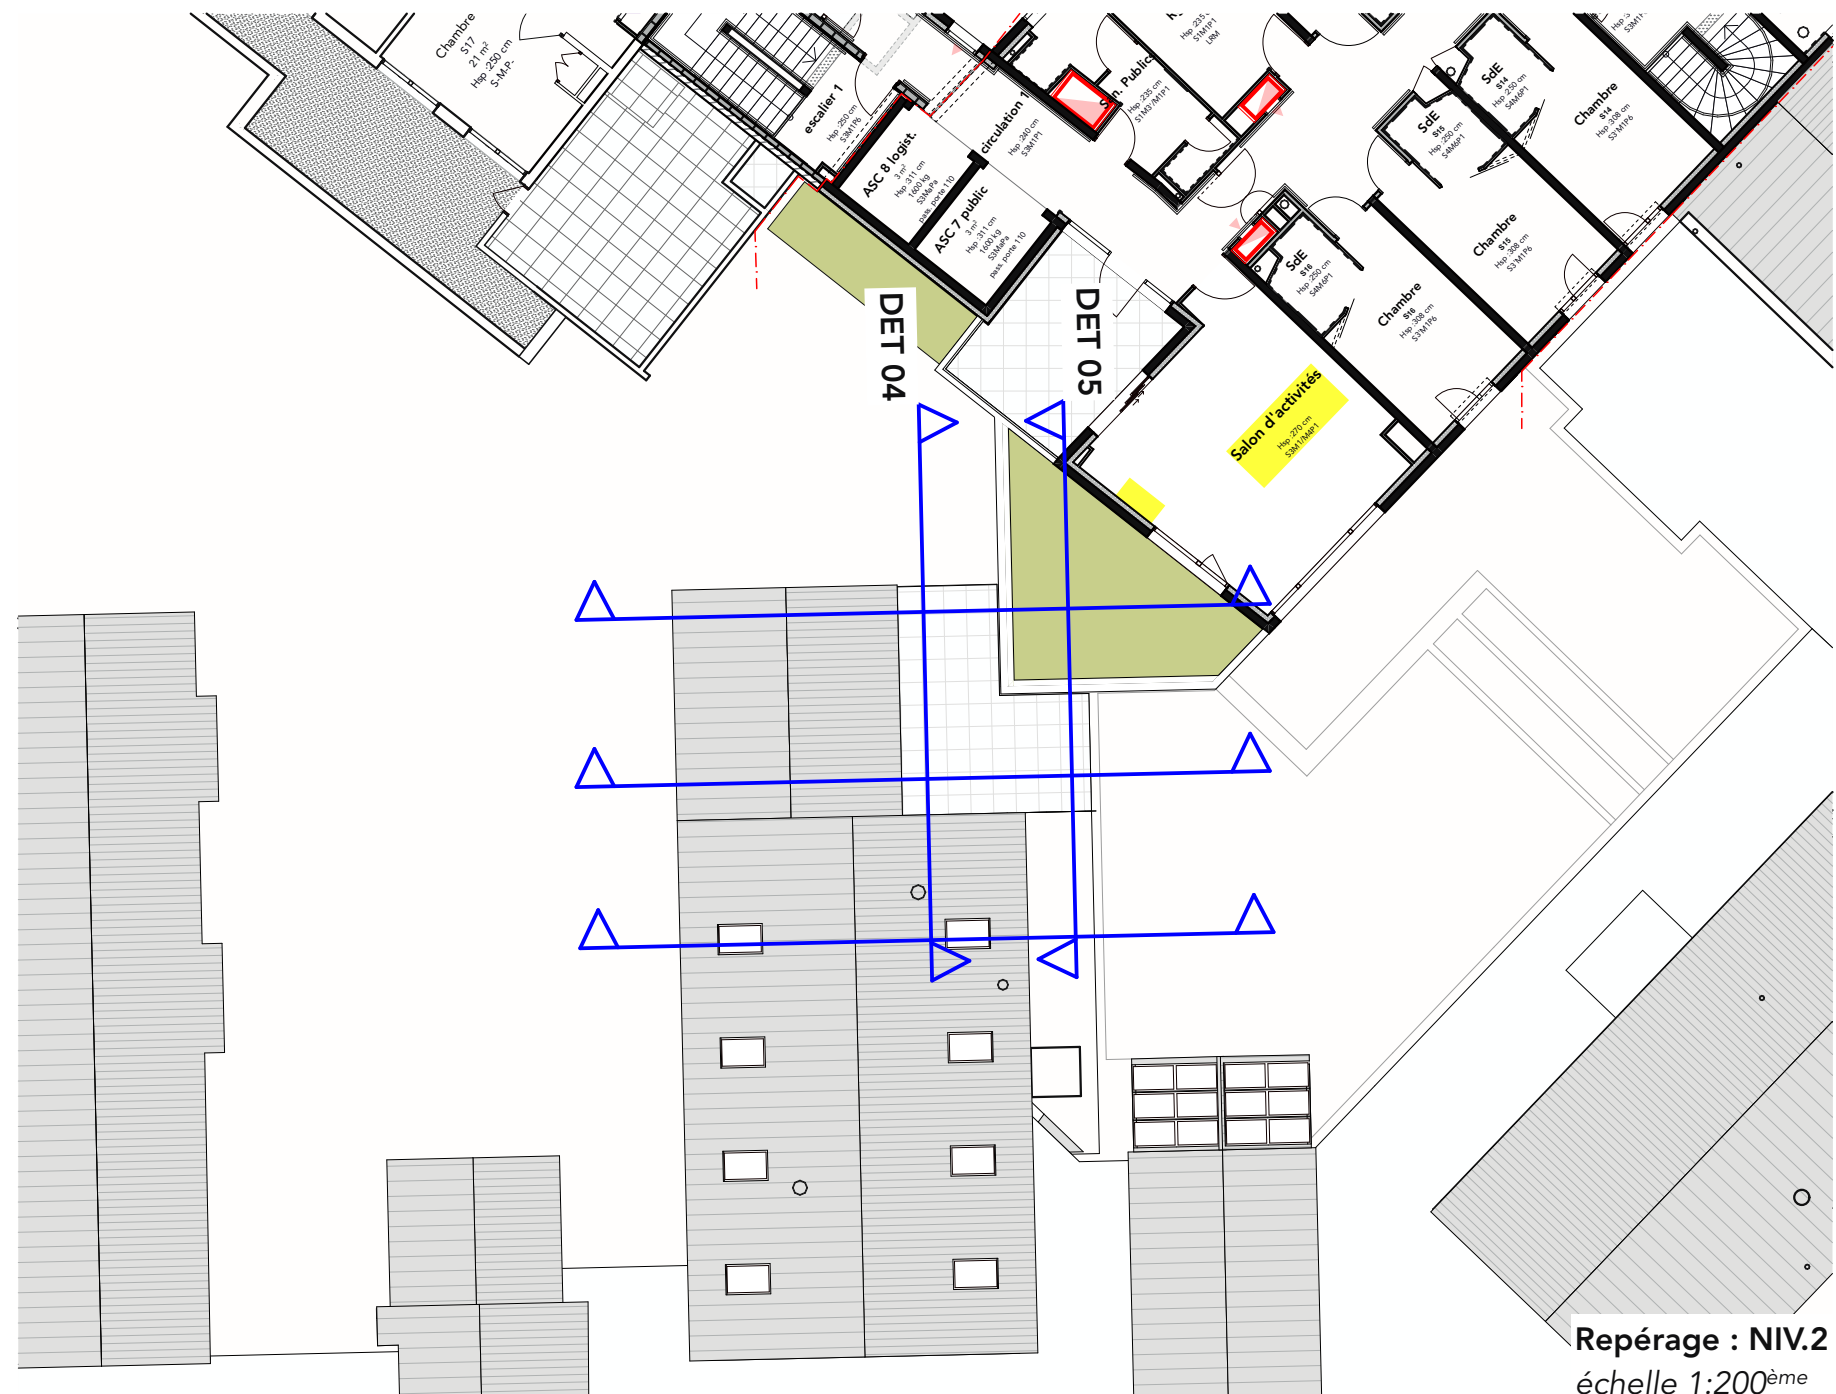


Repérage : NIV.2
échelle 1:200^{ème}

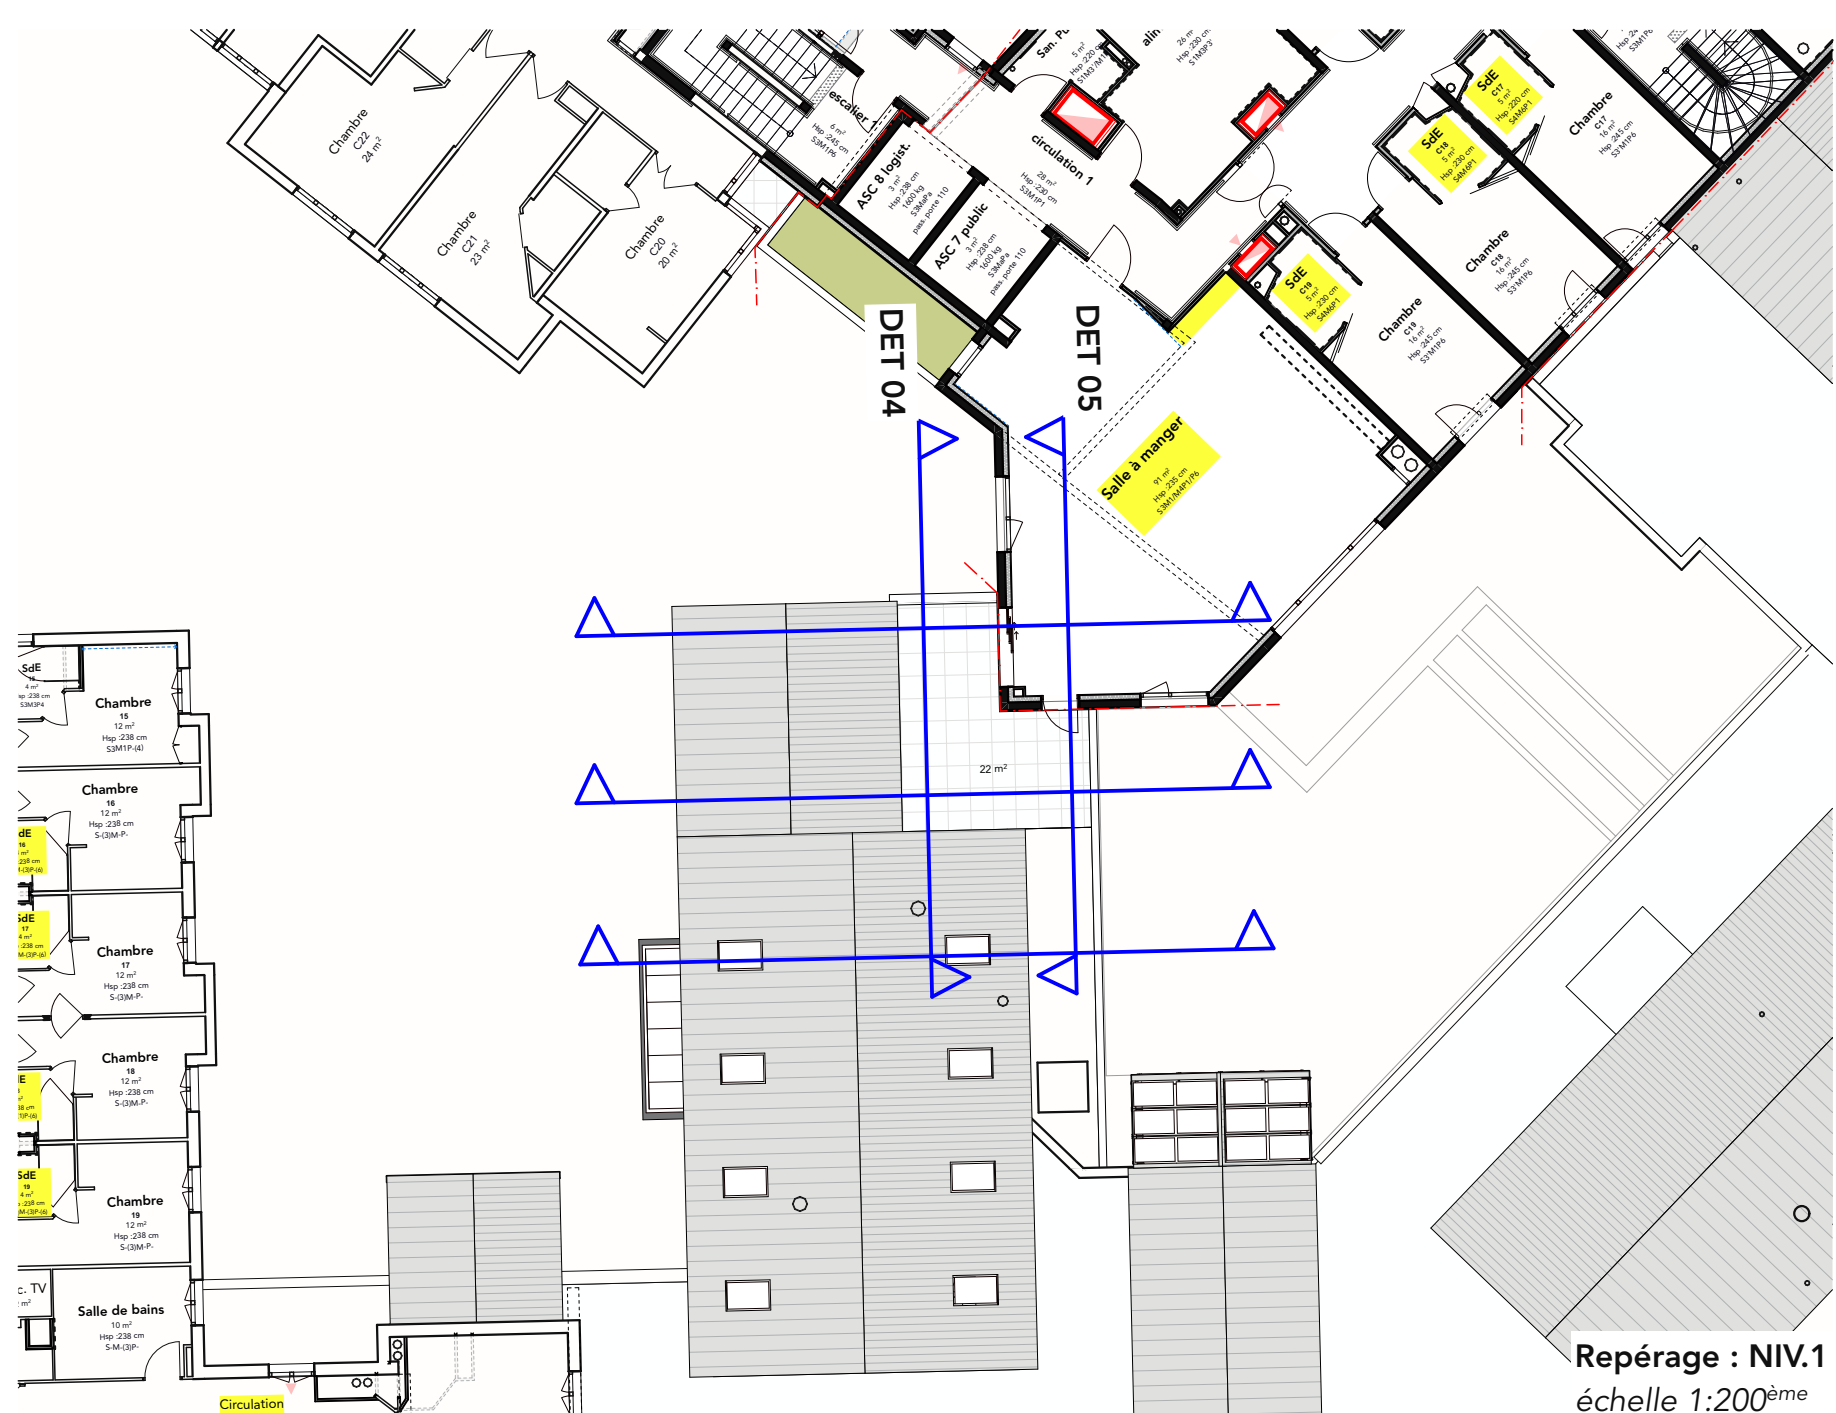

Repérage : NIV.1
échelle 1:200^{ème}

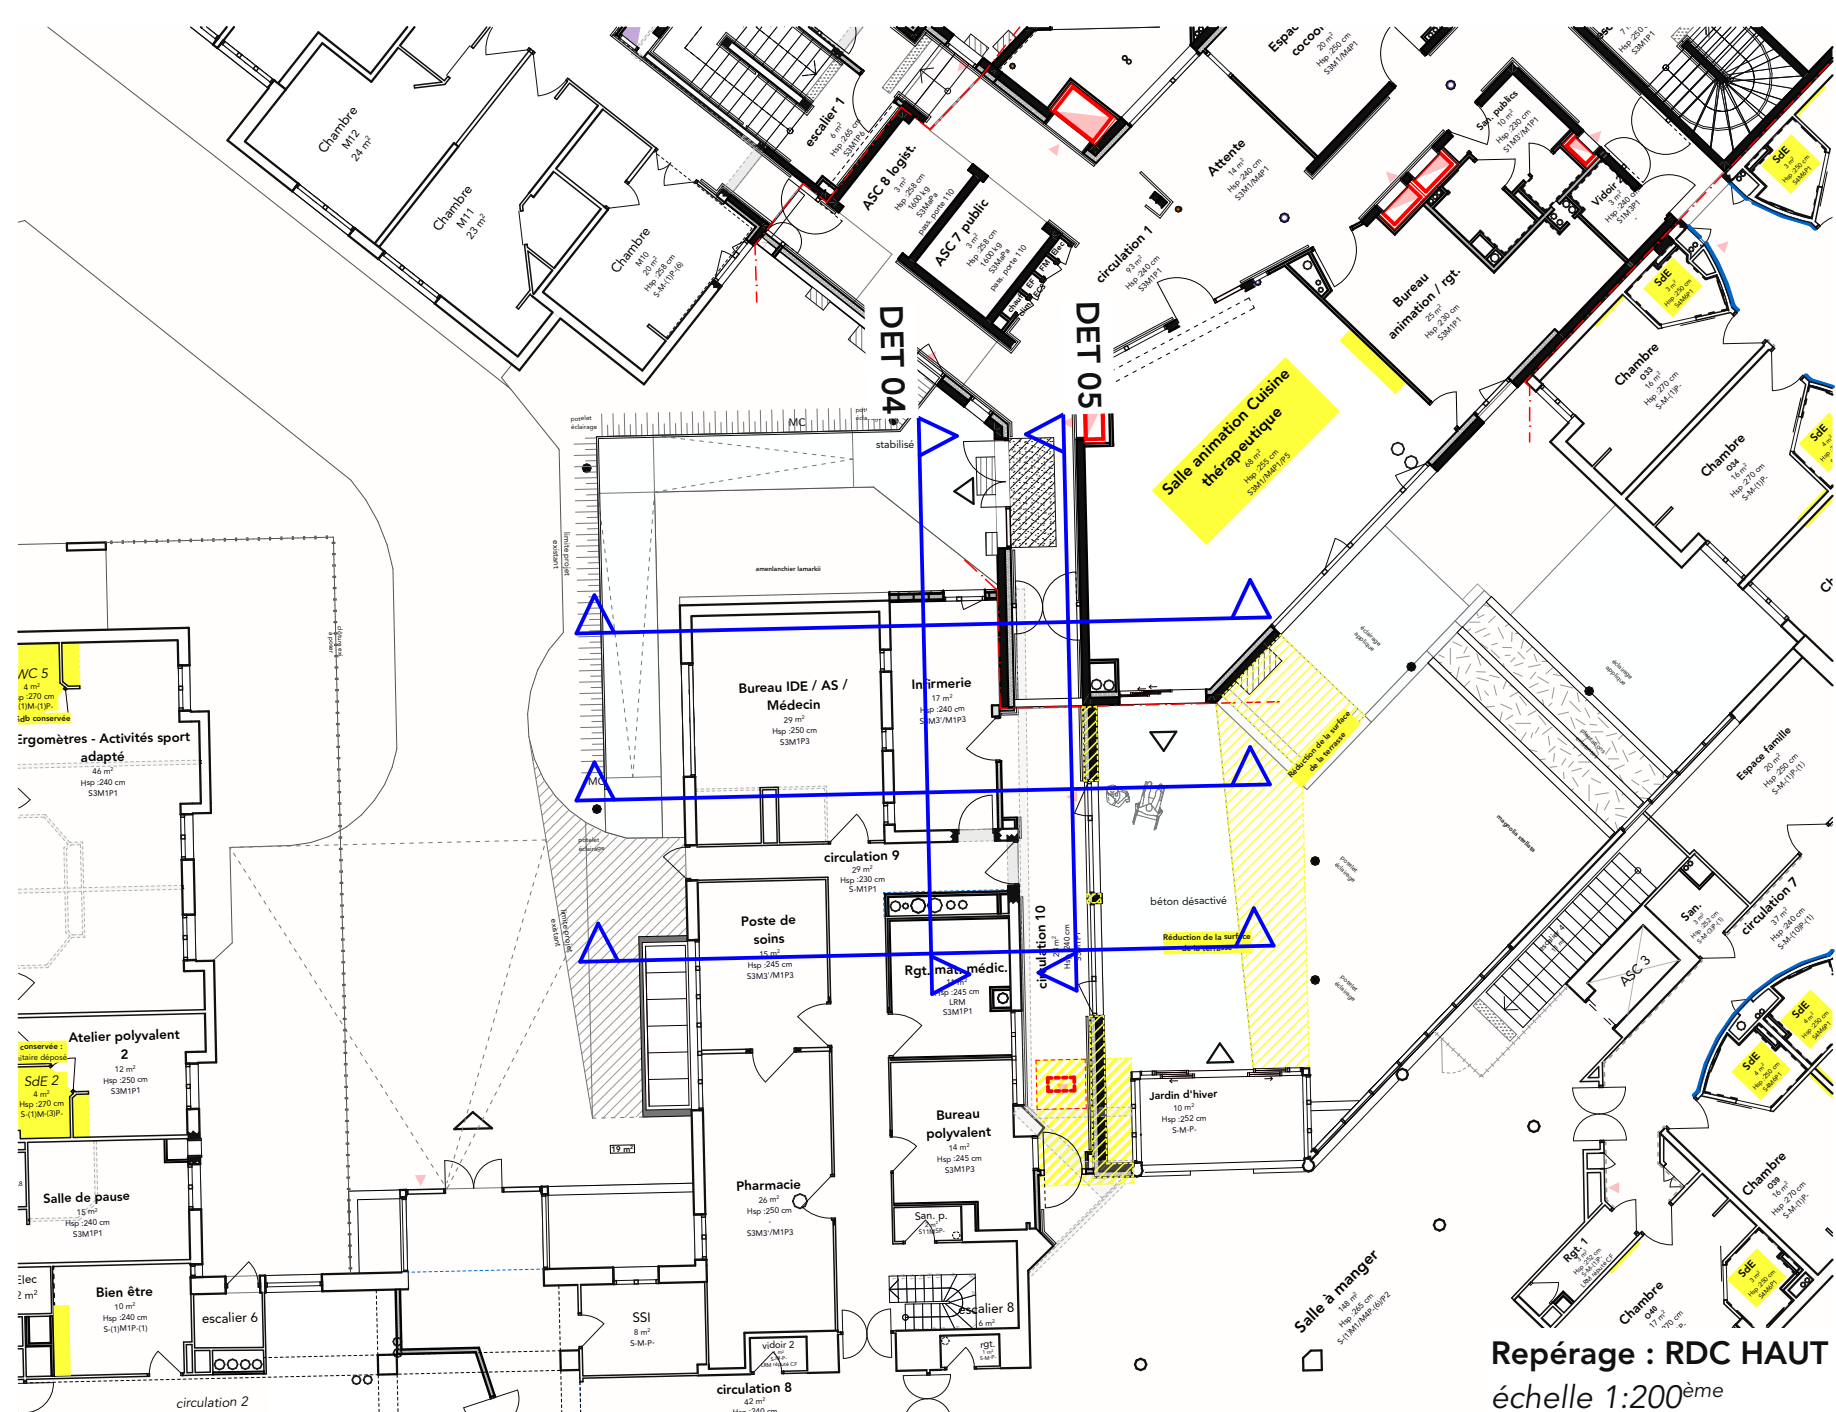

Repérage : RDC HAUT
échelle 1:200^{ème}

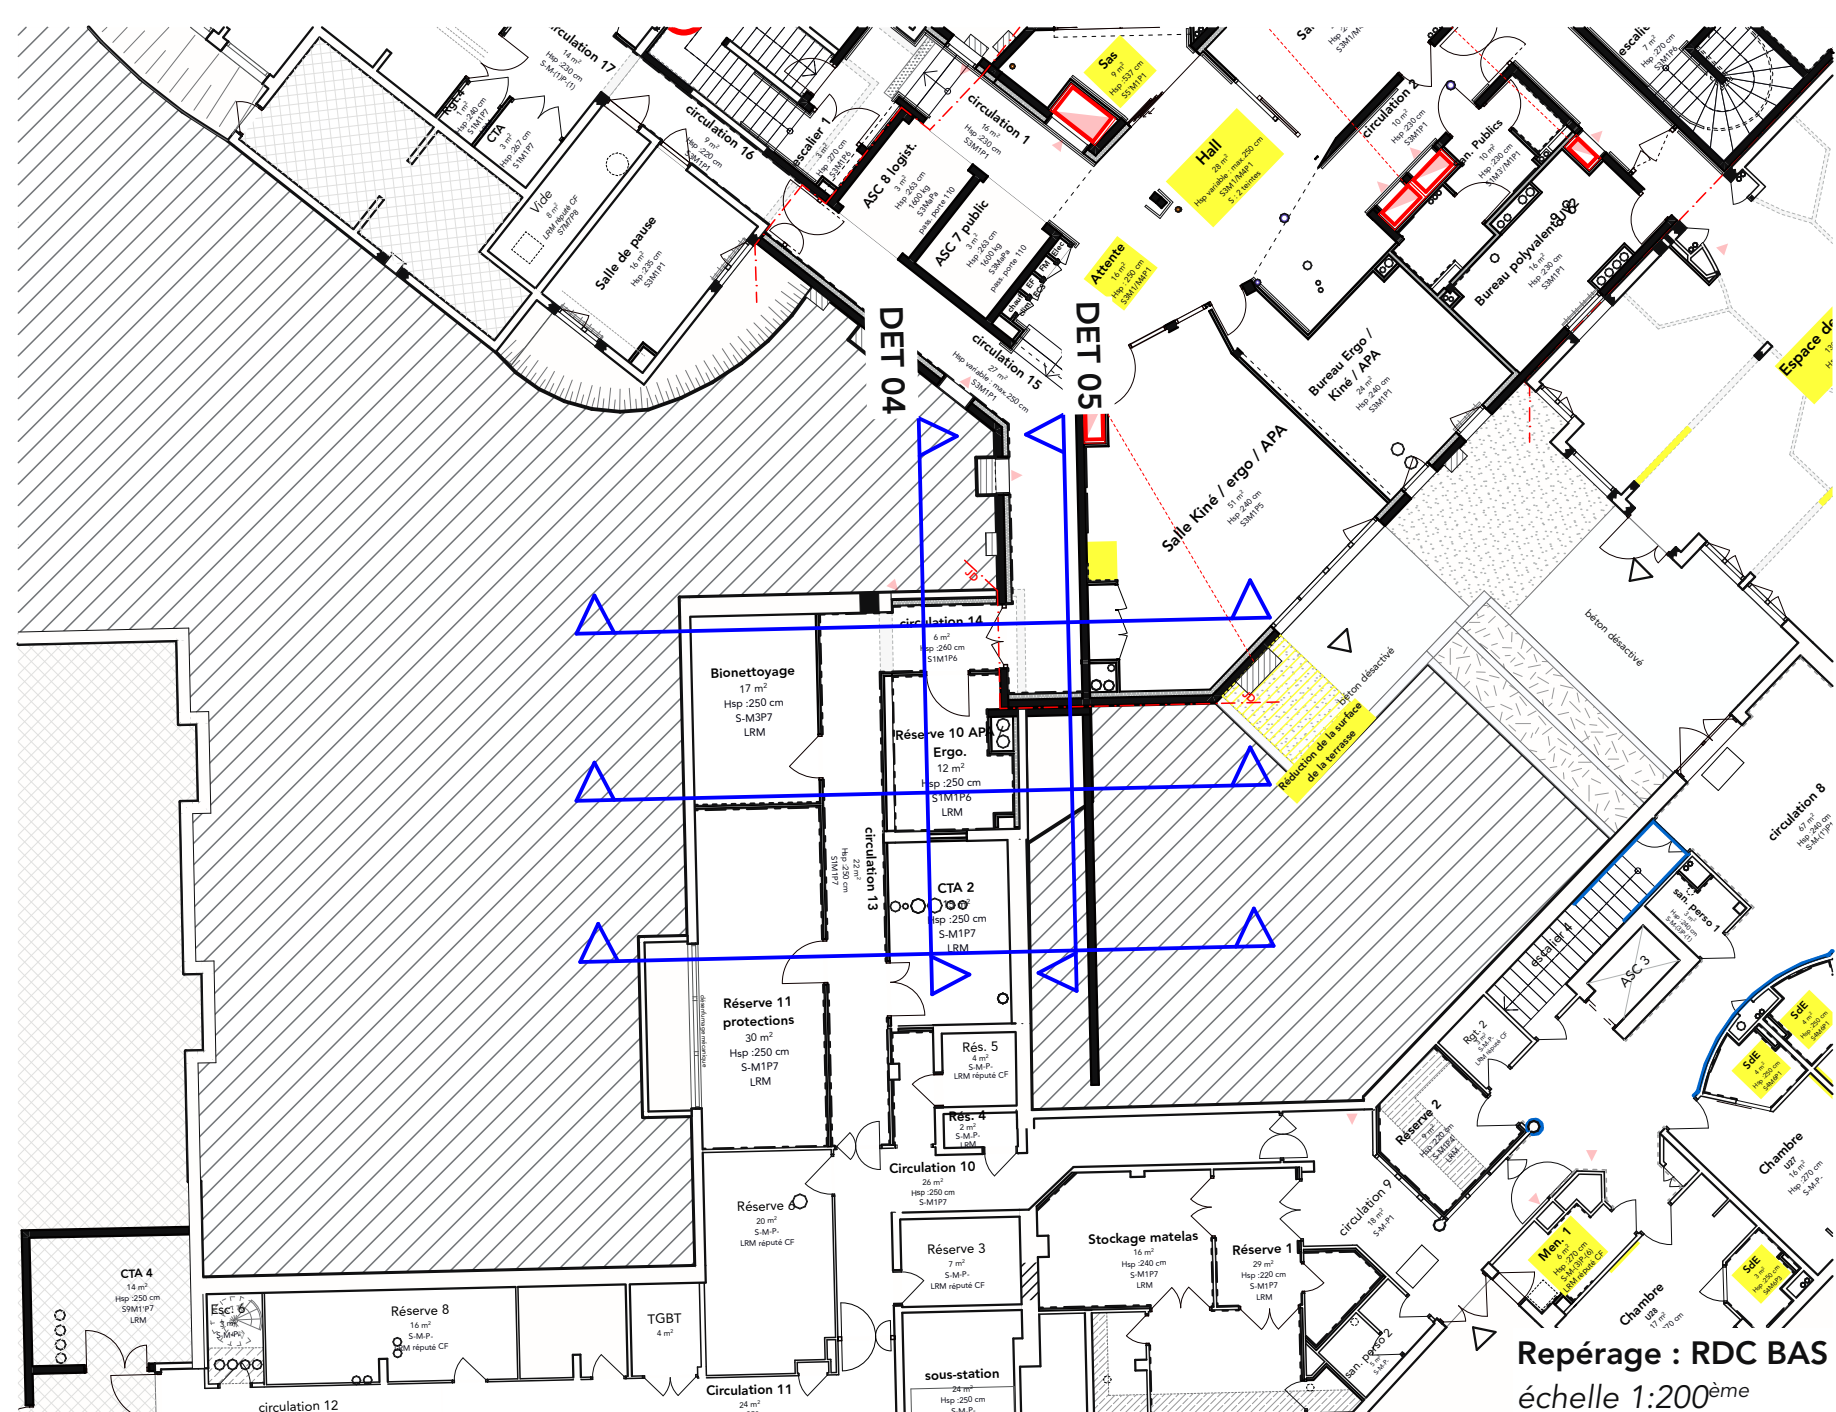

Repérage : RDC BAS
échelle 1:200^{ème}

CENTRE HOSPITALIER LE JEUNE

Restructuration partielle et réhabilitation de la résidence Kernetous
SAINT RENAN 29290



MAÎTRISE D'OUVRAGE CH LE JEUNE 17 rue de la Basse SAINT RENAN 29290 T : 02 98 32 33 02 E : michel.maguire@ch-saint-renan.fr	POUVOIR ADJUDICATEUR CHU BREST AMU SEMBREZIN PROGRAMME MAPS CONSEIL	BUREAU DE CONTRÔLE SOCOTEC - Cyril Pèle 180 rue de la Gare 29000 BREST T : 02 98 41 44 94 E : cyril.pele@socotec.com	SPS DEXRA - Grégory Allanic 241 rue de la Gare 29000 BREST T : 02 98 40 75 42 E : gregory.allanic@dexra.com
---	---	--	---

MAÎTRISE D'ŒUVRE END ARCHITECTES 42000 Quai de la Doune 29000 BREST T : 02 98 43 43 23 E : end@endarch.fr	BE STRUCTURE / FLUIDES / SSI / OPC SOCOTEC 42000 Quai de la Doune 29000 BREST T : 02 98 44 26 61 E : contact@socotec.com	BE VRD SOLBET 320 rue de la Gare 29000 BREST T : 02 98 38 03 03 E : contact@solbet.com	BE ACOUSTIQUE ALYANAC ACOUSTIQUE 14 rue du Rectorat 29000 BREST T : 02 98 90 48 15 E : contact@alyanac.com
---	--	--	--