

LEGENDE



Attentes :
Eau froide sanitaire



Eau chaude



Eau vanne



Eau usée



Descente eau vanne



Descente eau usée

Réseaux d'alimentation :



Eau froide sanitaire



Eau chaude sanitaire

Réseaux d'évacuation :



Eau usée



Eau vanne



Sens du fluide :

Réalisation de 33 logements de fonction
au sein du quartier Némó - Saint Jean du
Maroni



RSMA GUYANE

Ensemble quartier Némó
quart – St jean
97320
Saint Laurent du Maroni

DCE



40 Chemin Constant Chlore
Espace GuyanAmazon - 2eme étage
97354 - REMIRE-MONTJOLY

854 rte de Rémire imm Patawa
97354 - REMIRE-MONTJOLY

854 rte de Rémire imm Patawa
97354 - REMIRE-MONTJOLY

Titre

PLAN D'IMPLANTATION
PLOMBERIE

N°

PLB01 à
PLB09

Date

24/09/25


Rf


Plans
DCE

Echelle

1:50

DCE

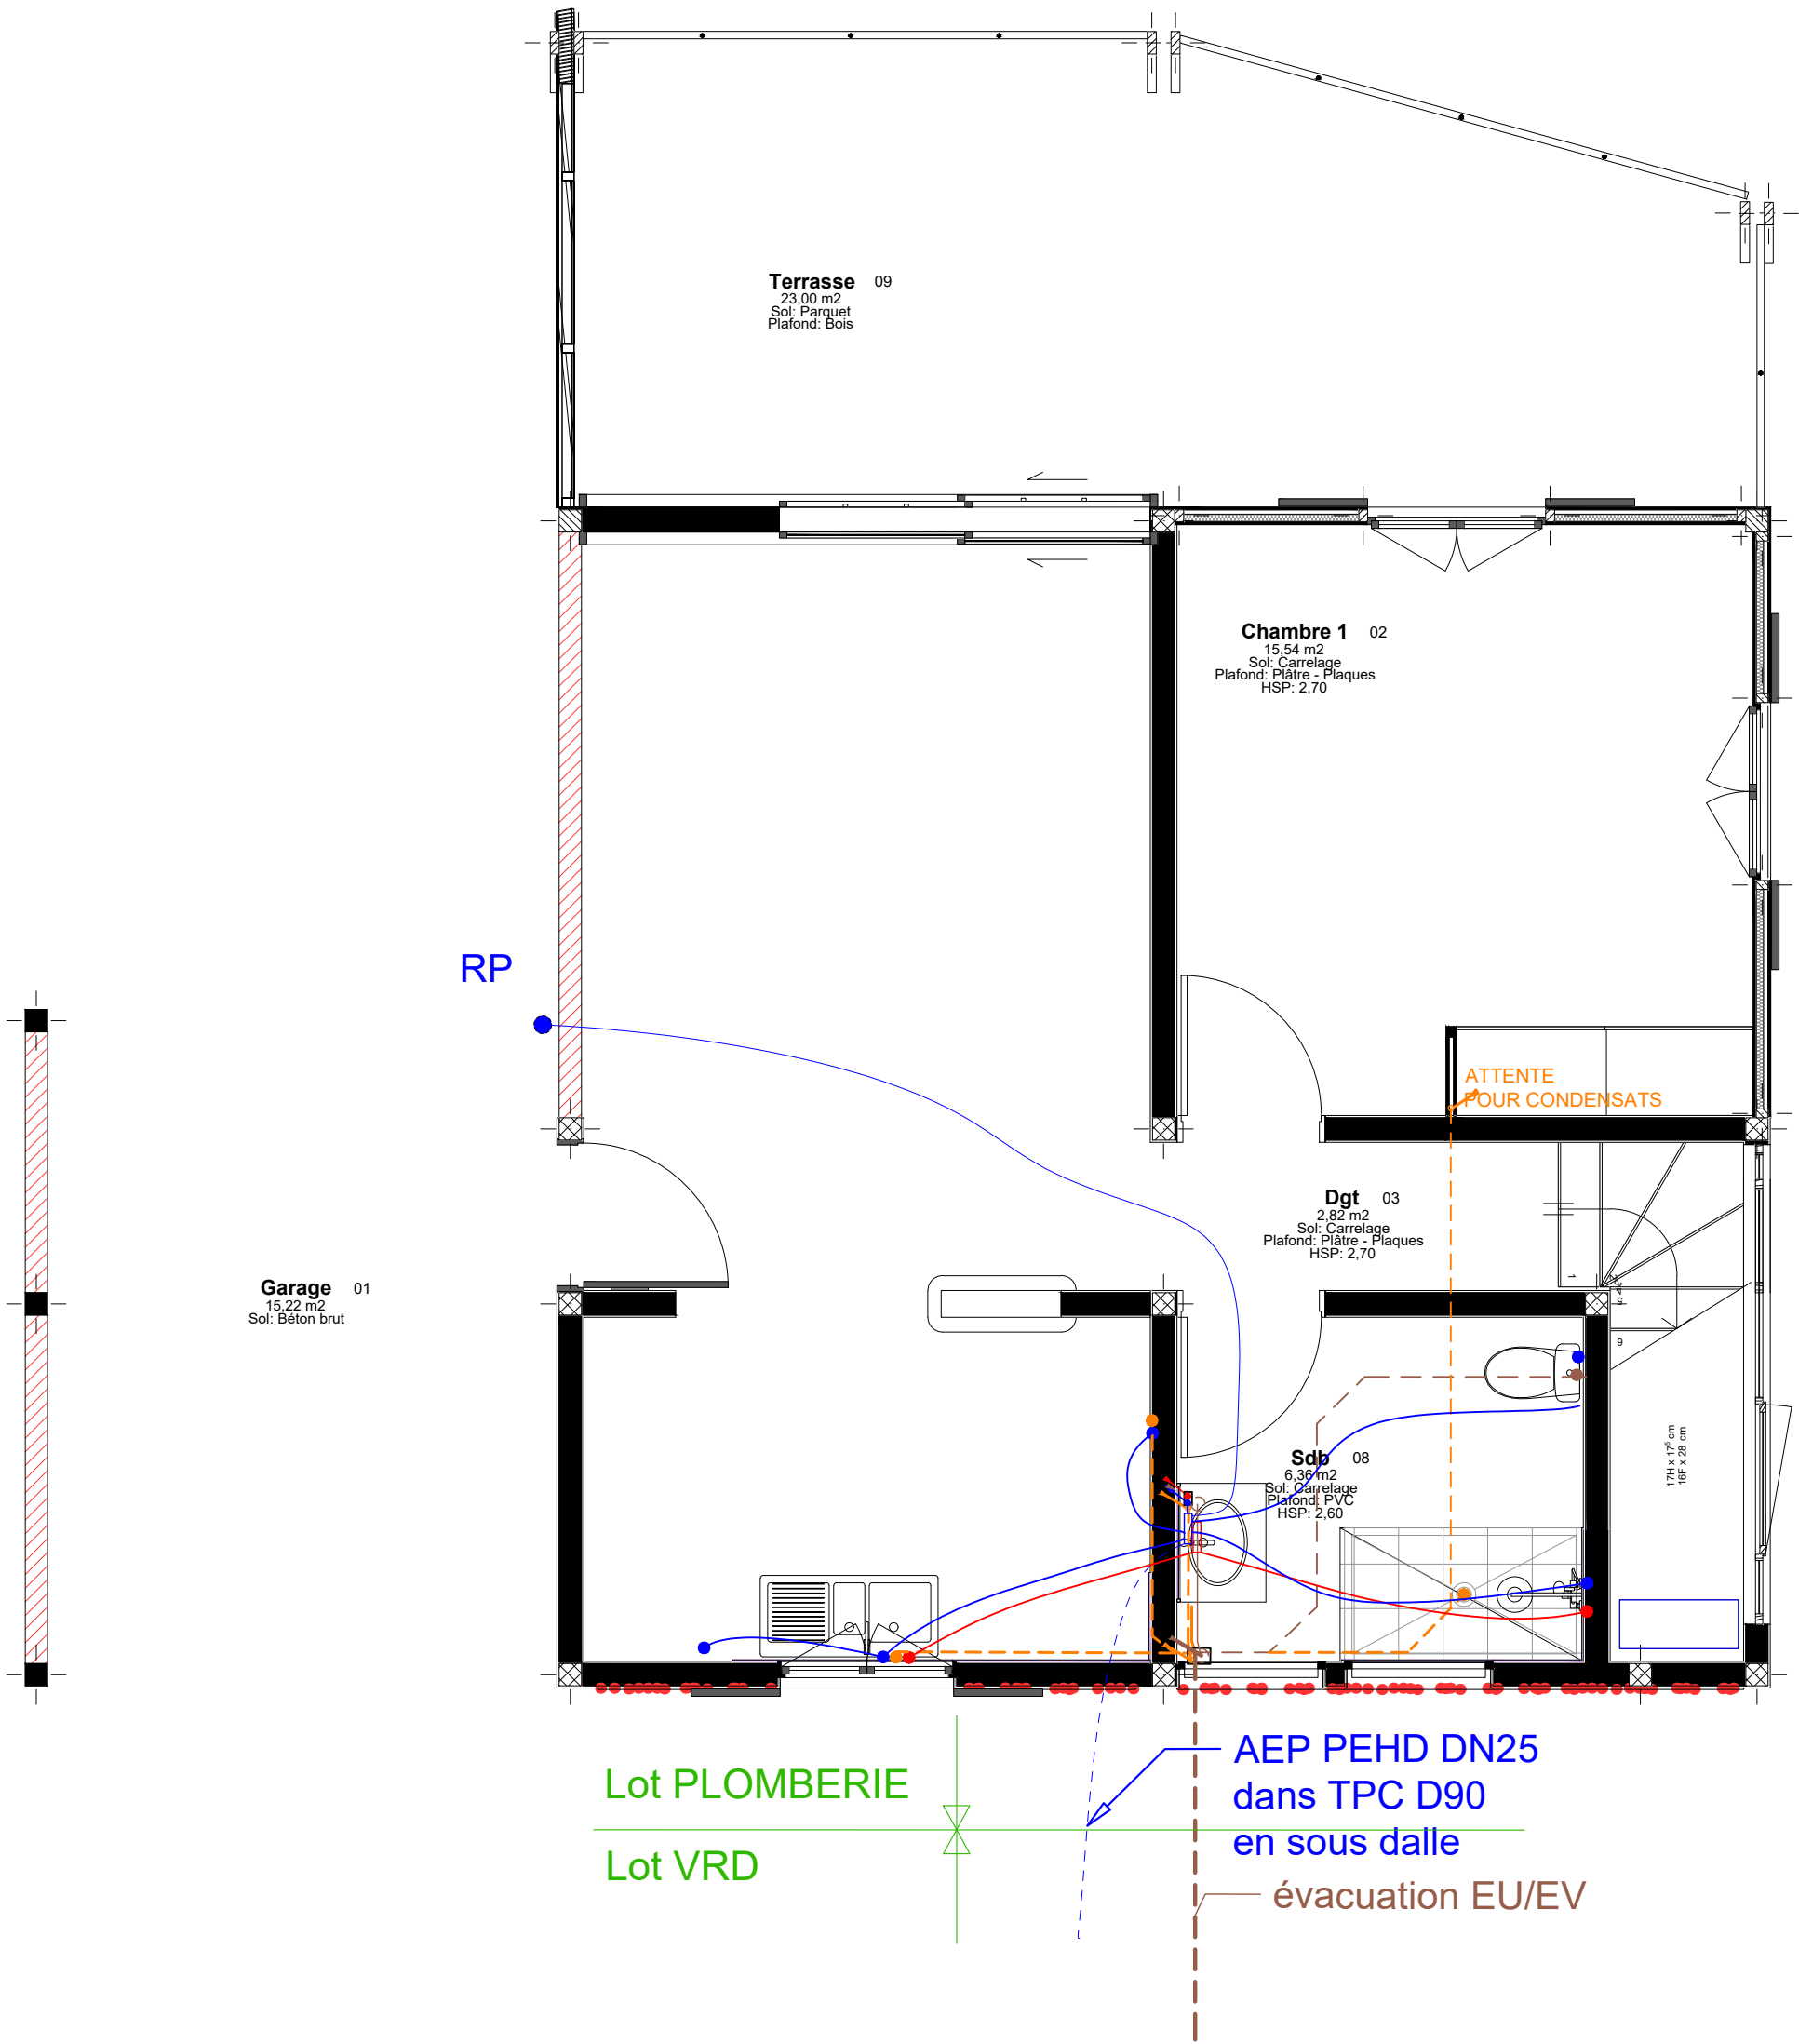

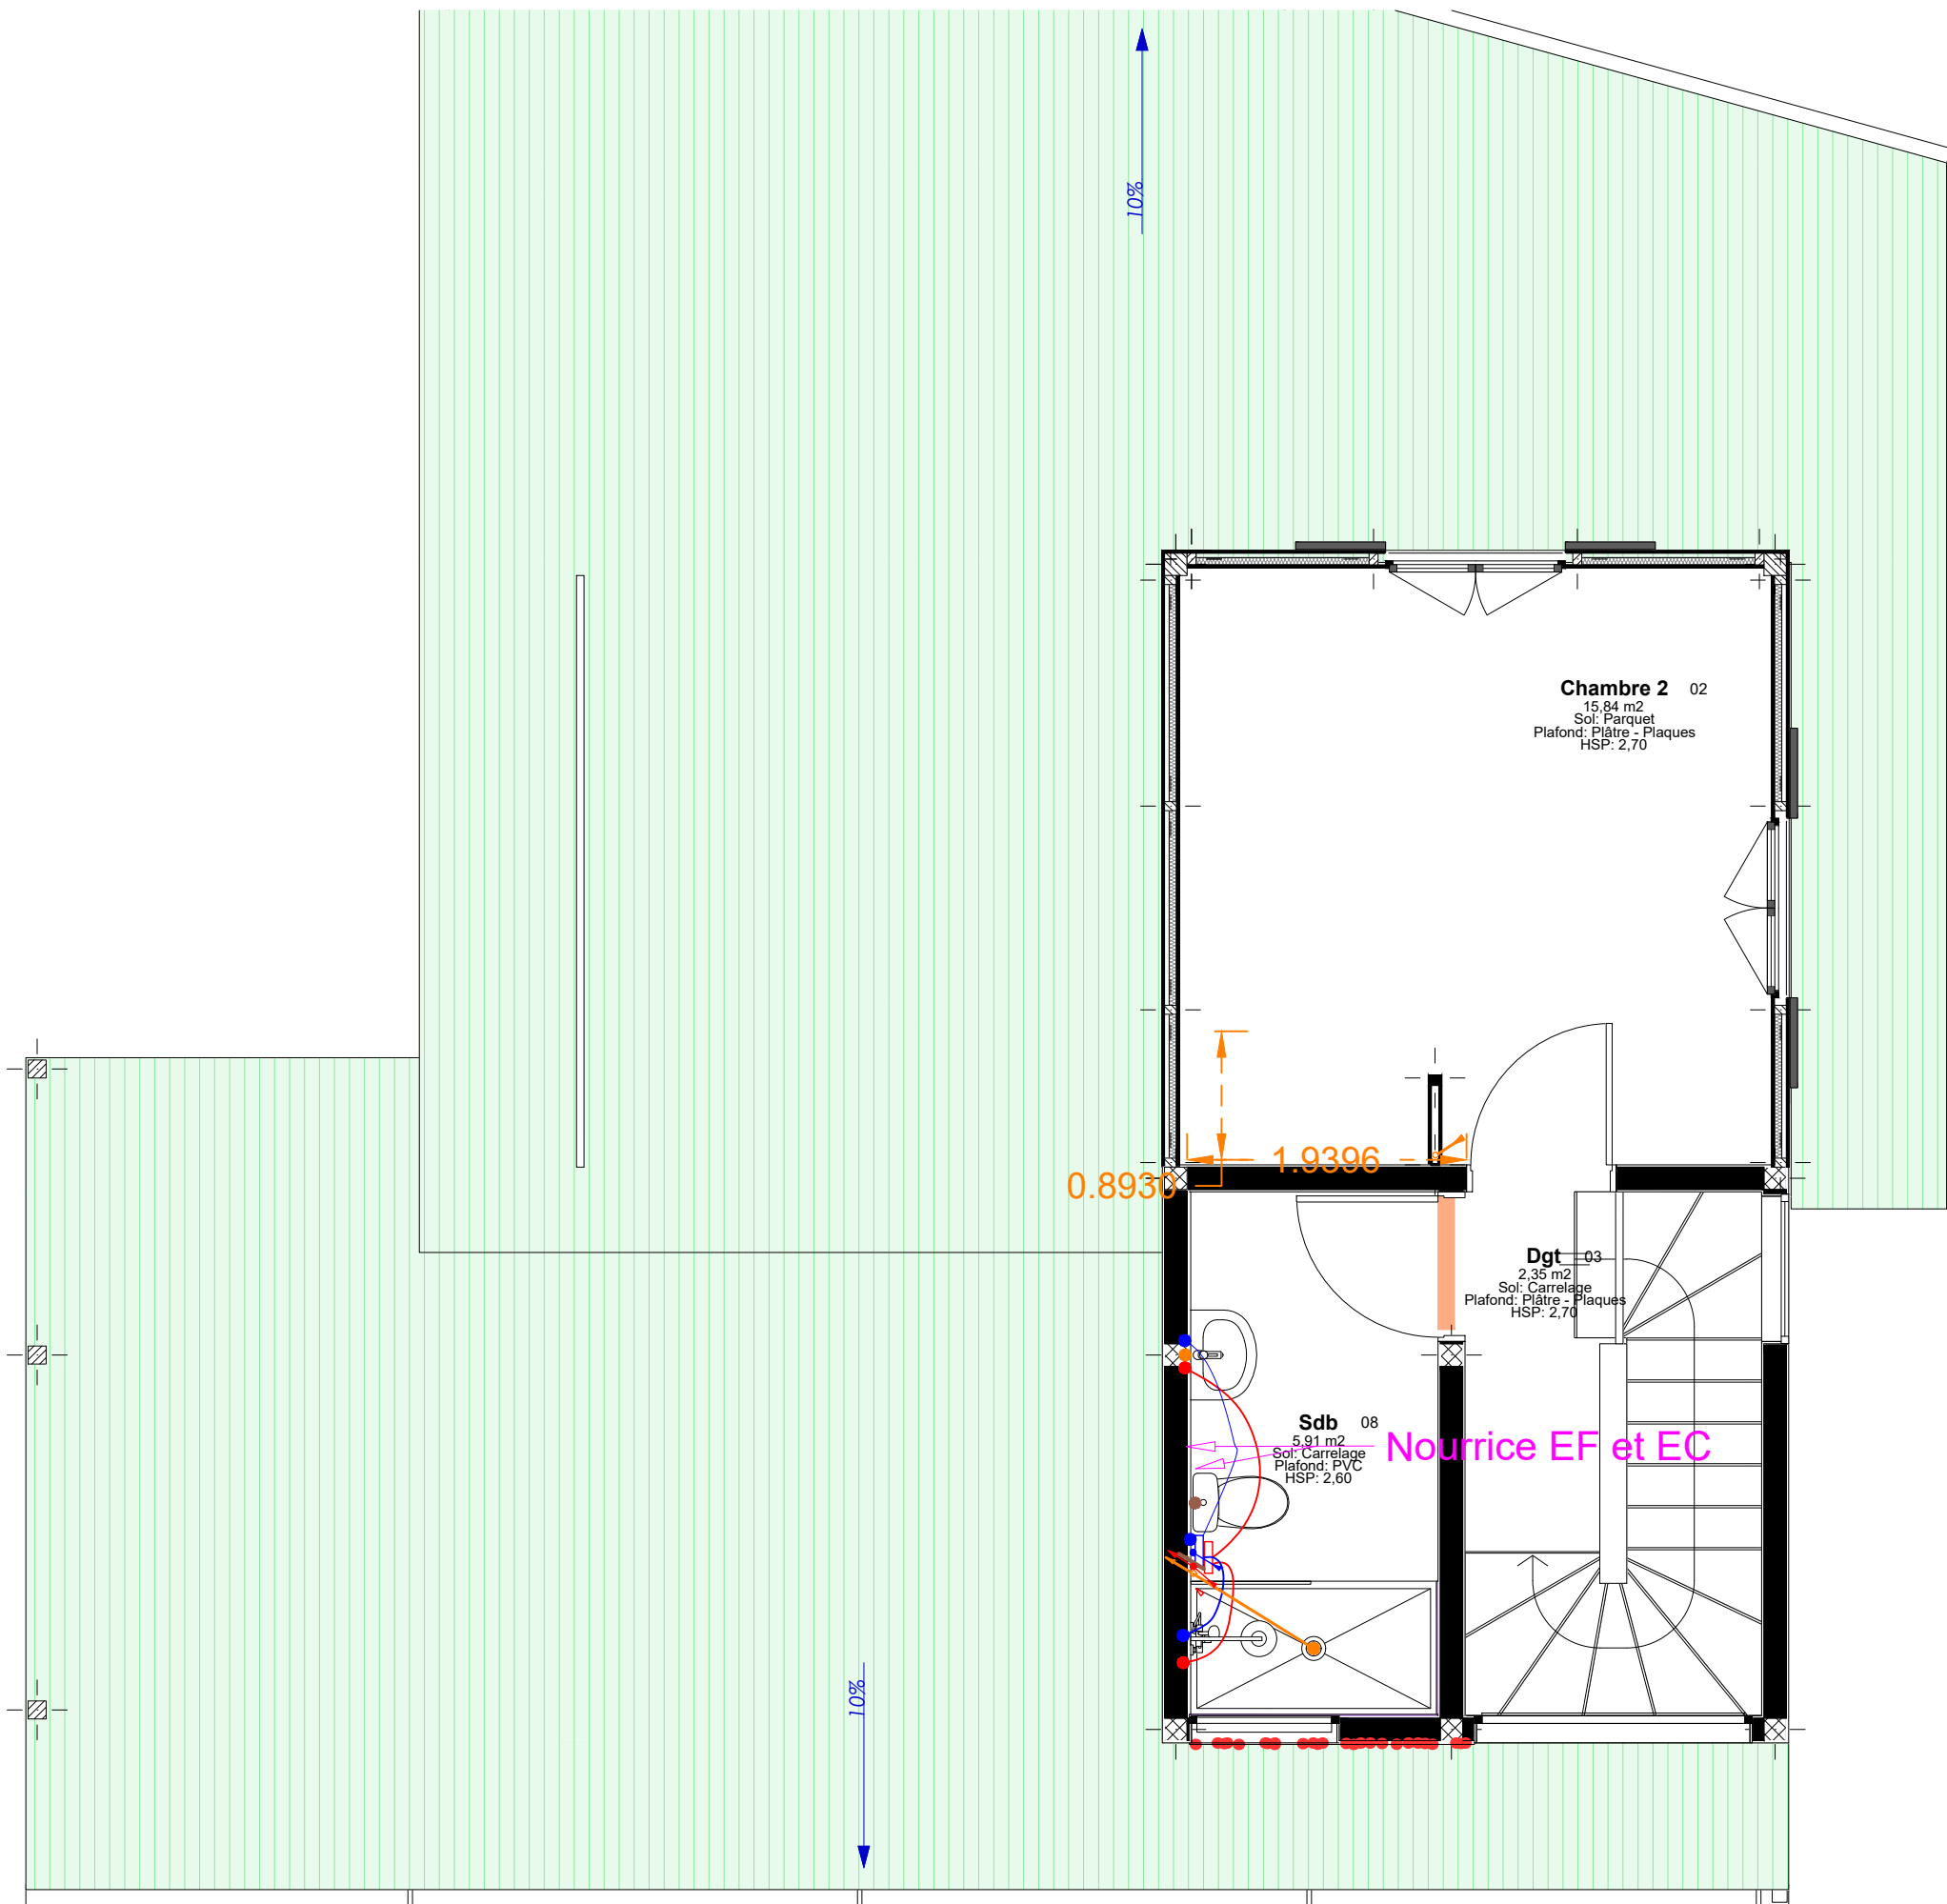

ab architecture
atelier d'architectes
32 av. du Général de Gaulle
97 300 CAYENNE
tel. 0594 298 810
fax. 0594 389 852

Maître d'ouvrage :
Régiment du Service Militaire adapté de la Guyane

Maître d'oeuvre :
AB ARCHITECTURE

**Réalisation de 33 logements de
fonction au sein du quartier Némé
Saint-jean du Maroni**


Commune de Saint-Laurent-Du-Maroni

Signature client :

1:50

**T3C PMR - R+1
PLOMBERIE DIST-EVAC**

PLB 01
09-2025
DCE 01

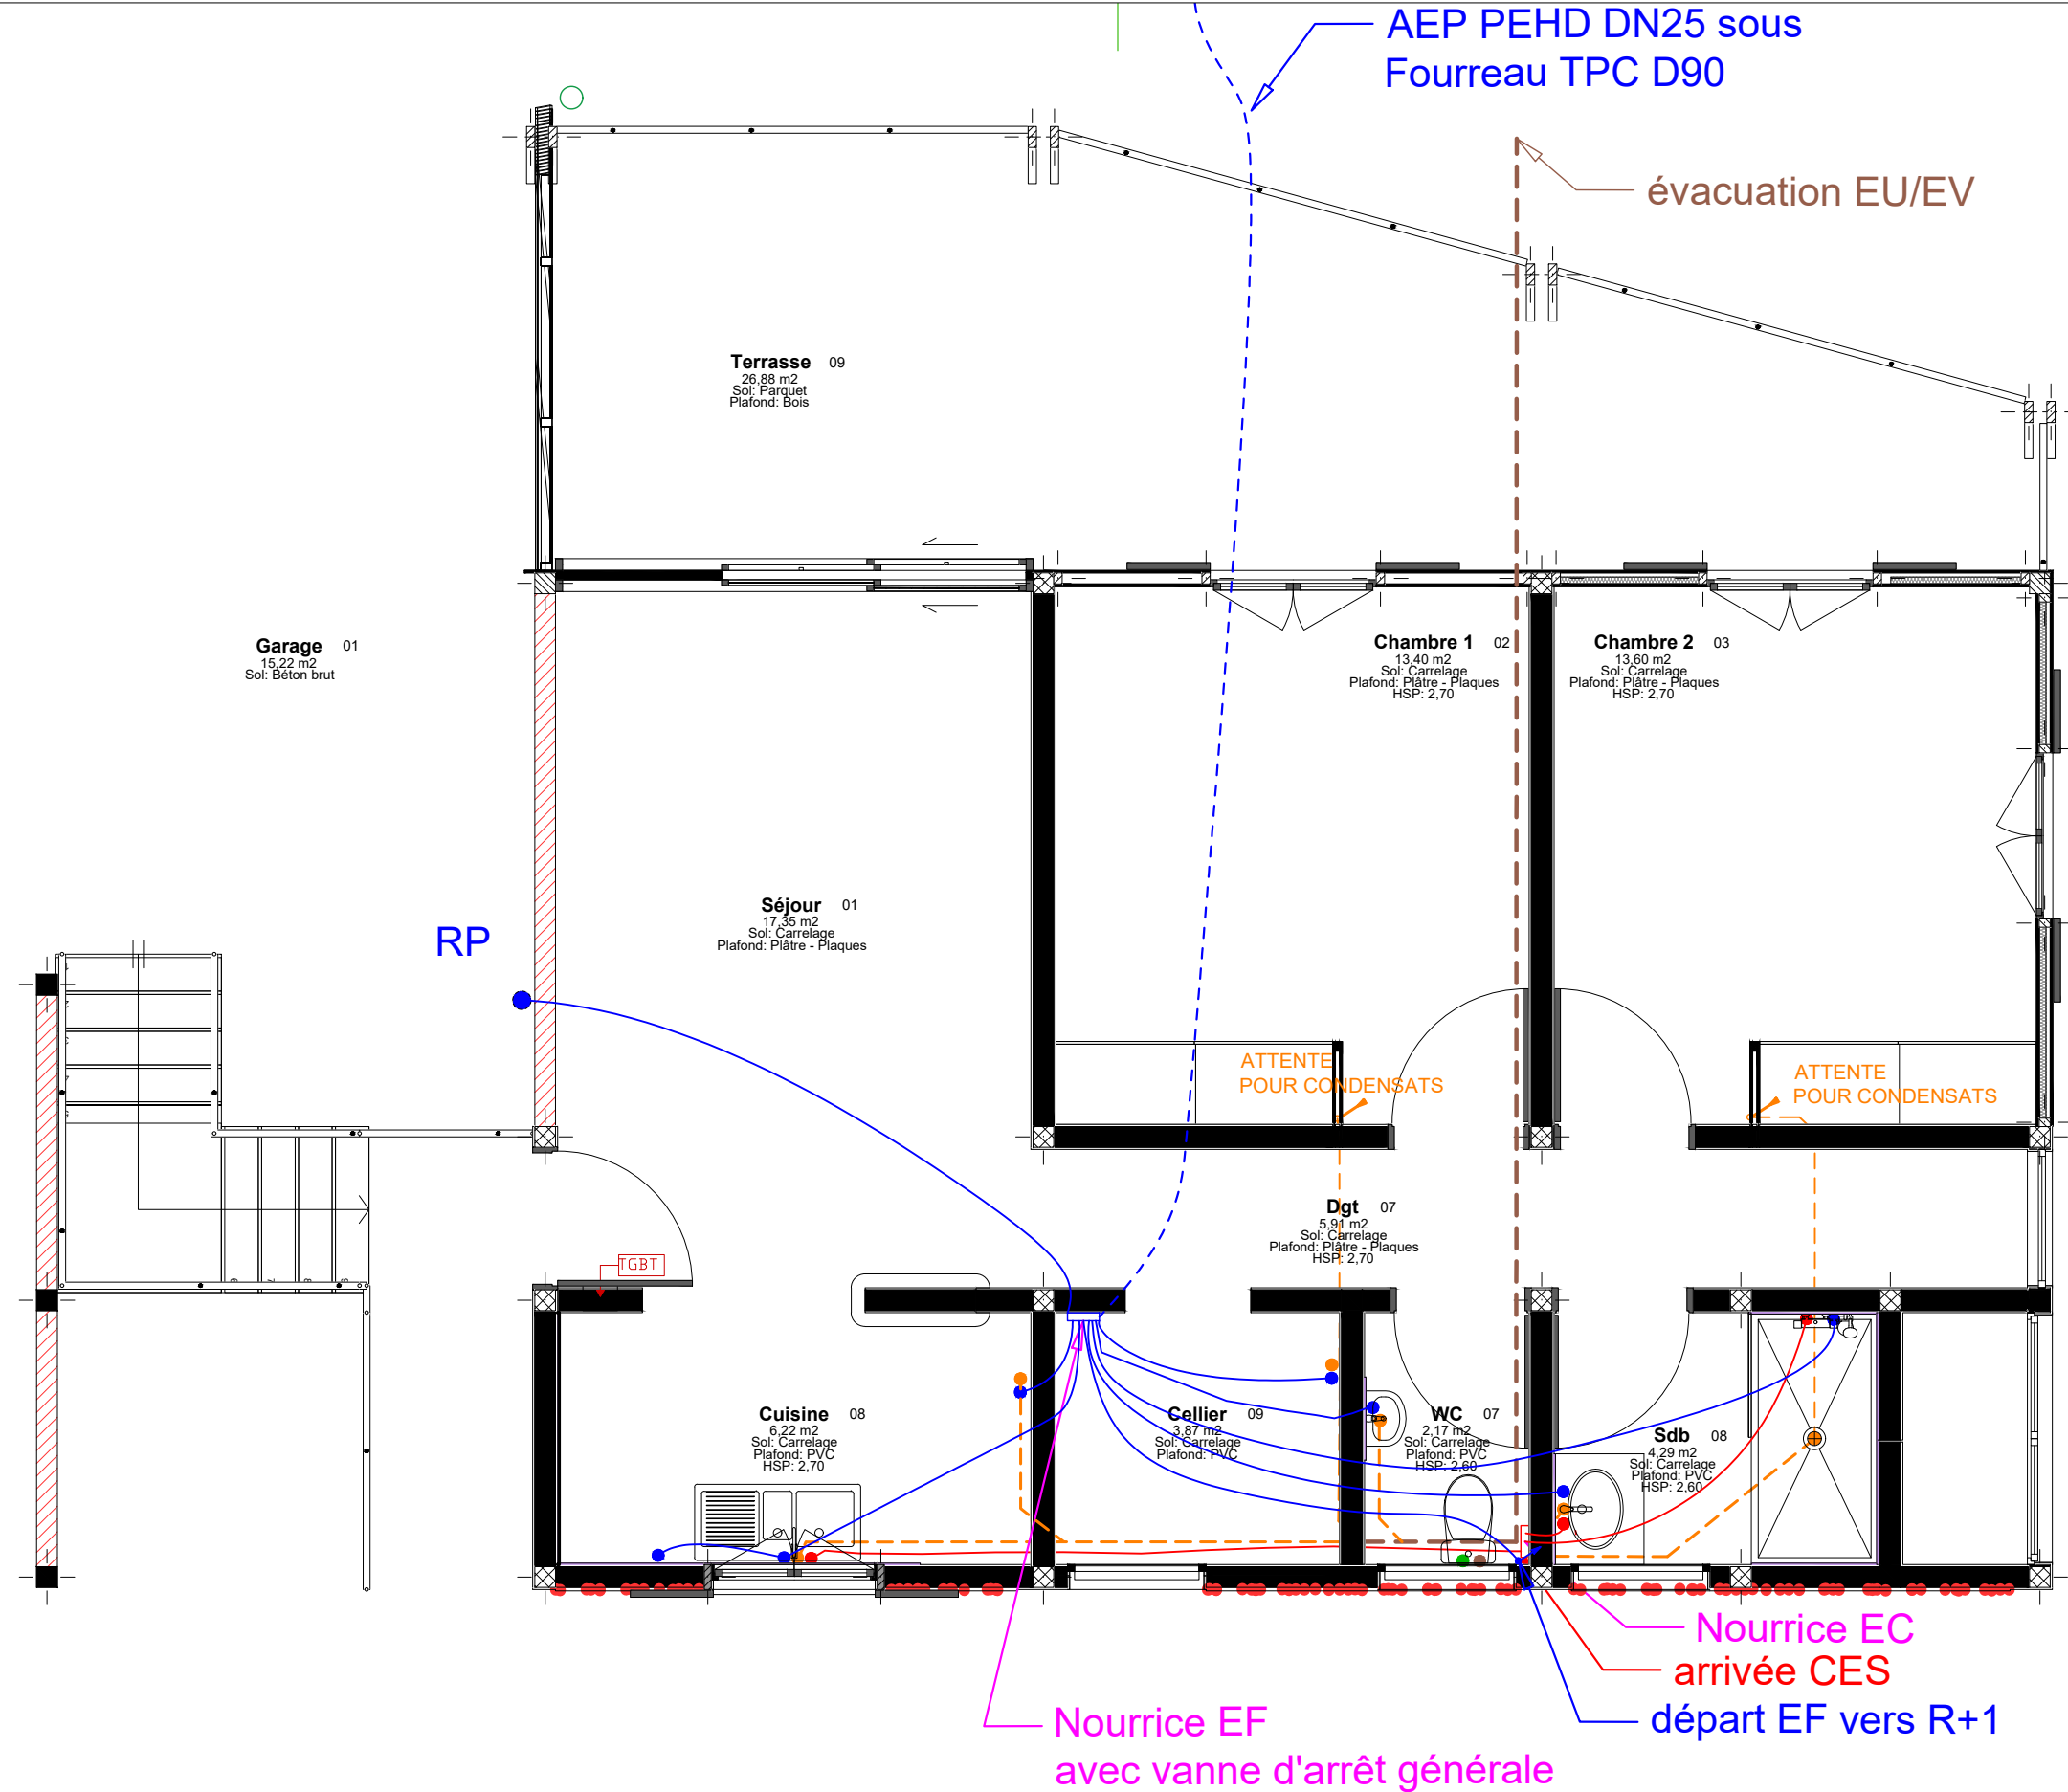

ab architecture
atelier d'architectes
32 av. du Général de Gaulle
97300 CAYENNE
tel. 0594 298 810
fax. 0594 389 852


Maître d'ouvrage :
Régiment du Service Militaire adapté de la Guyane
Maître d'oeuvre :
AB ARCHITECTURE


**Réalisation de 33 logements de
fonction au sein du quartier Némé
Saint-jean du Maroni**
Commune de Saint-Laurent-Du-Maroni

Signature client :

**T3B - RDC
PLOMBERIE DIST-EVAC**
1:50

PLB 02
09-2025
DCE⁰¹

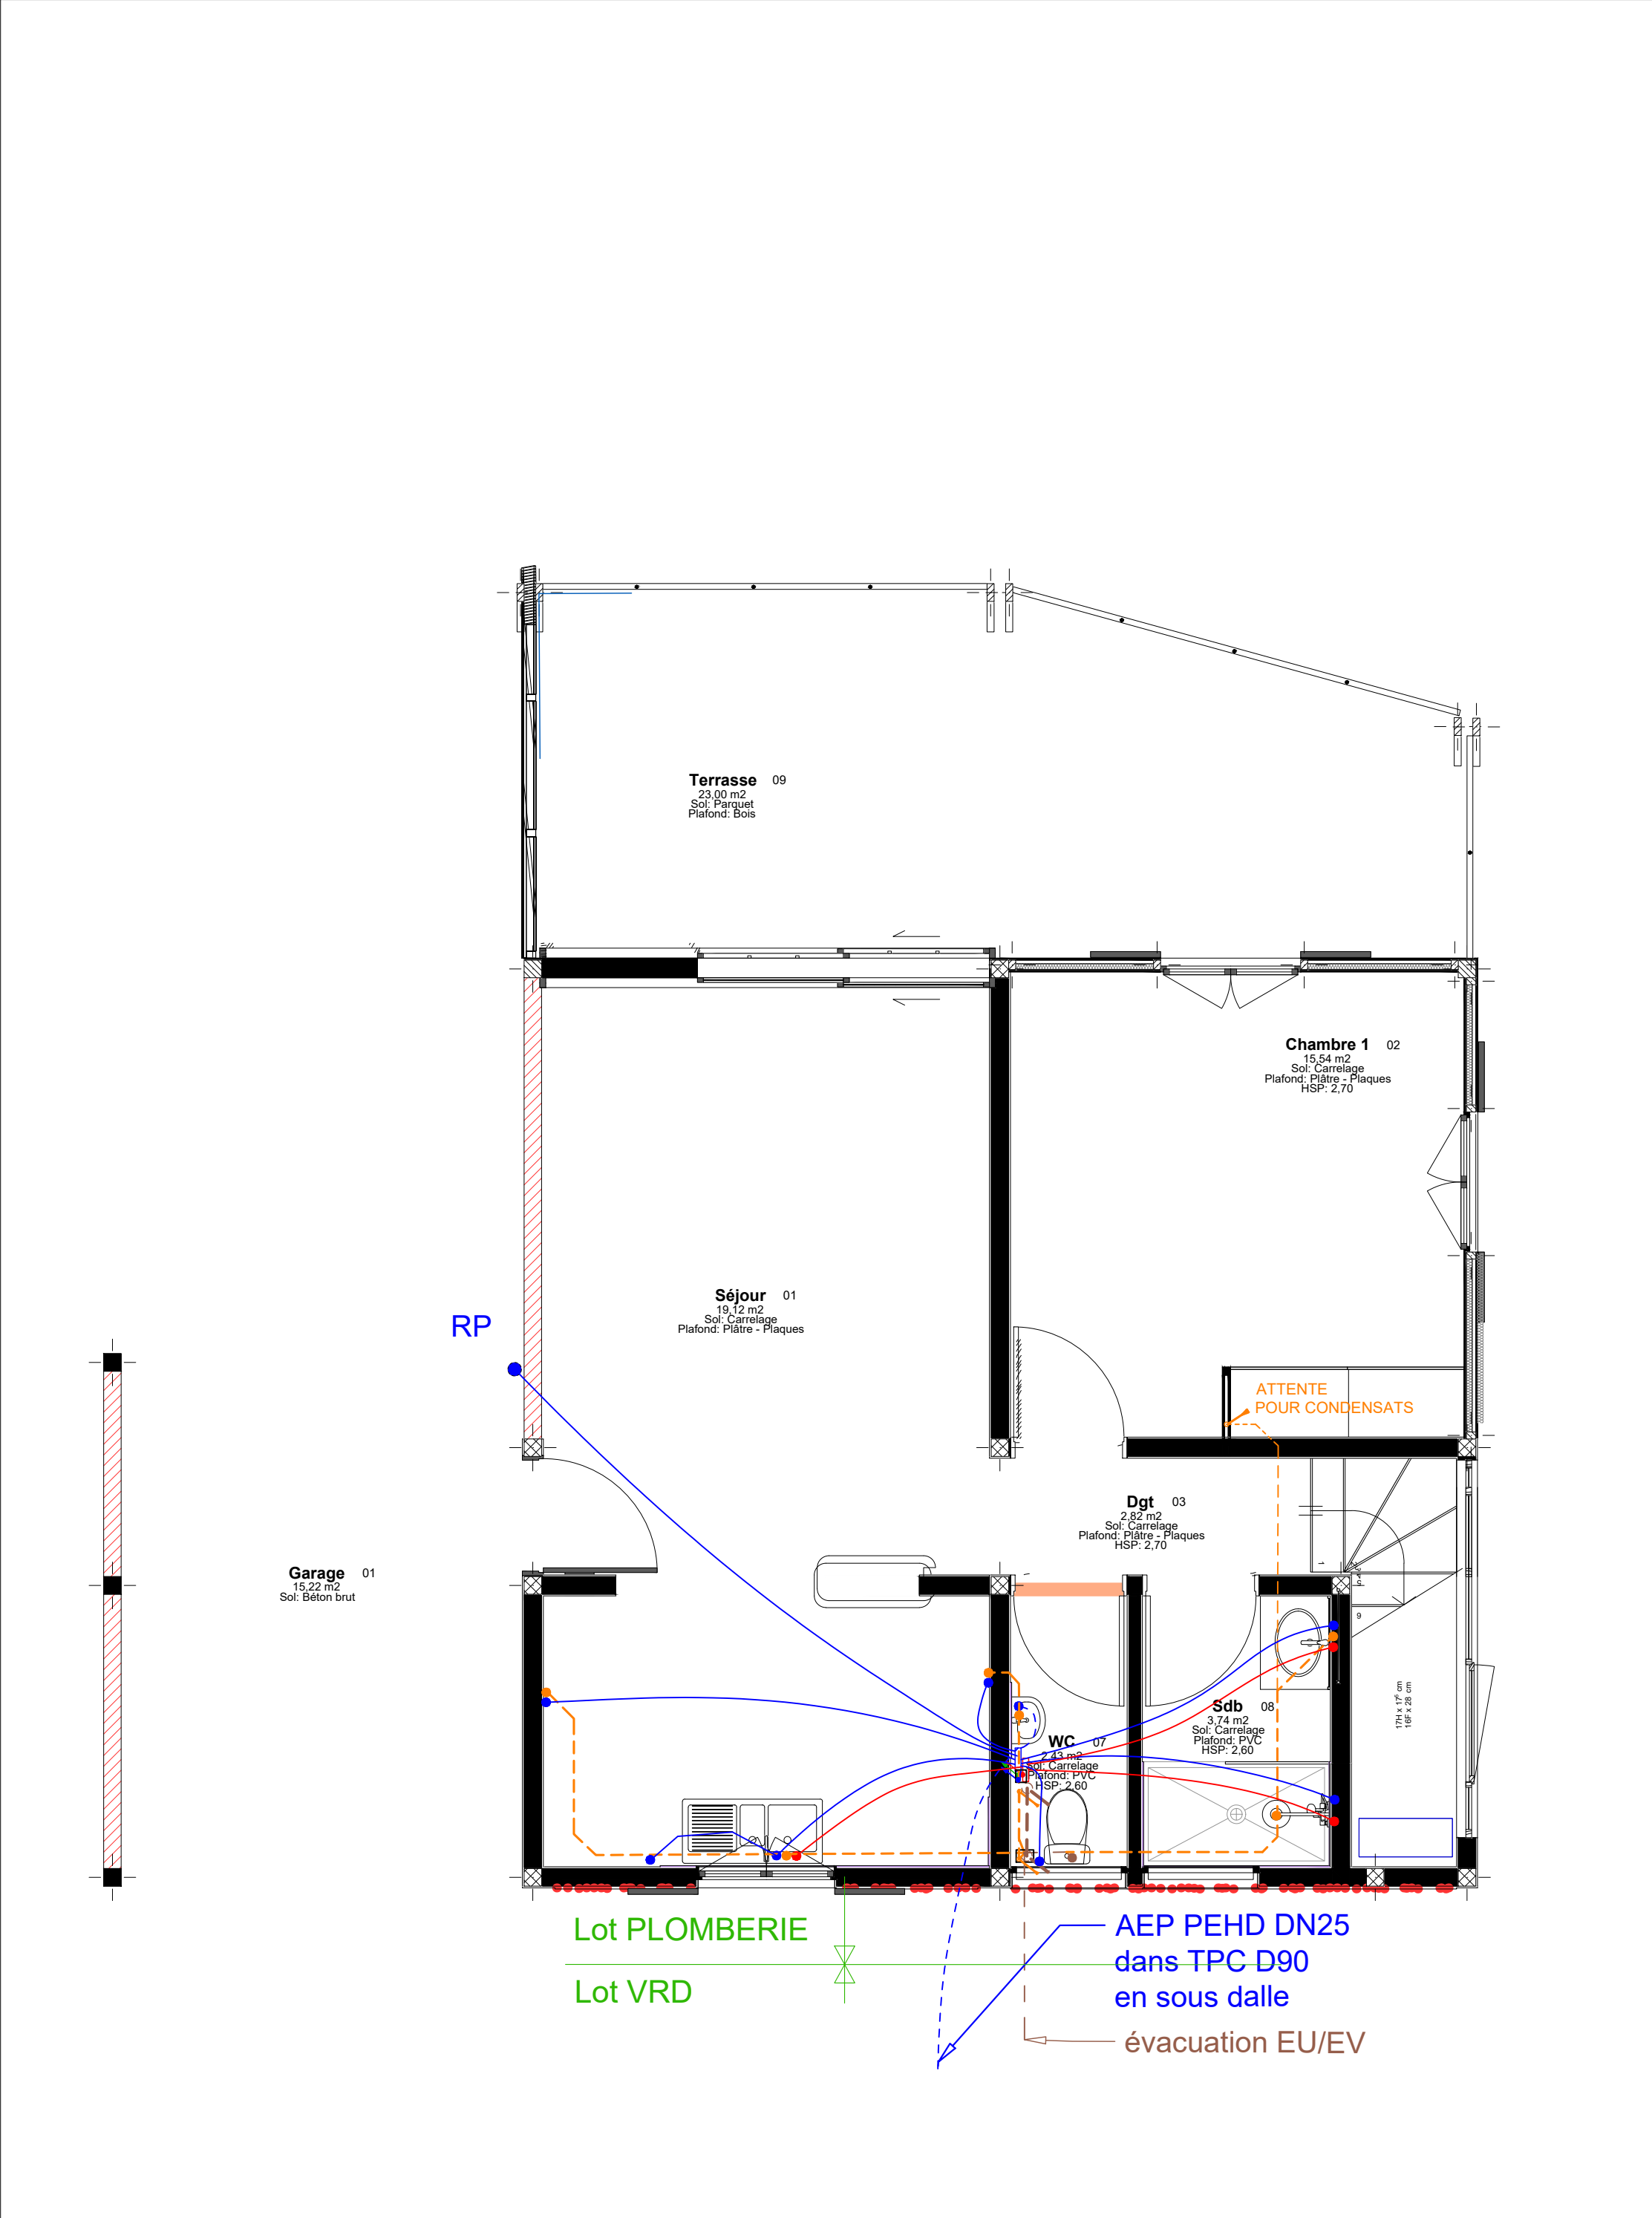

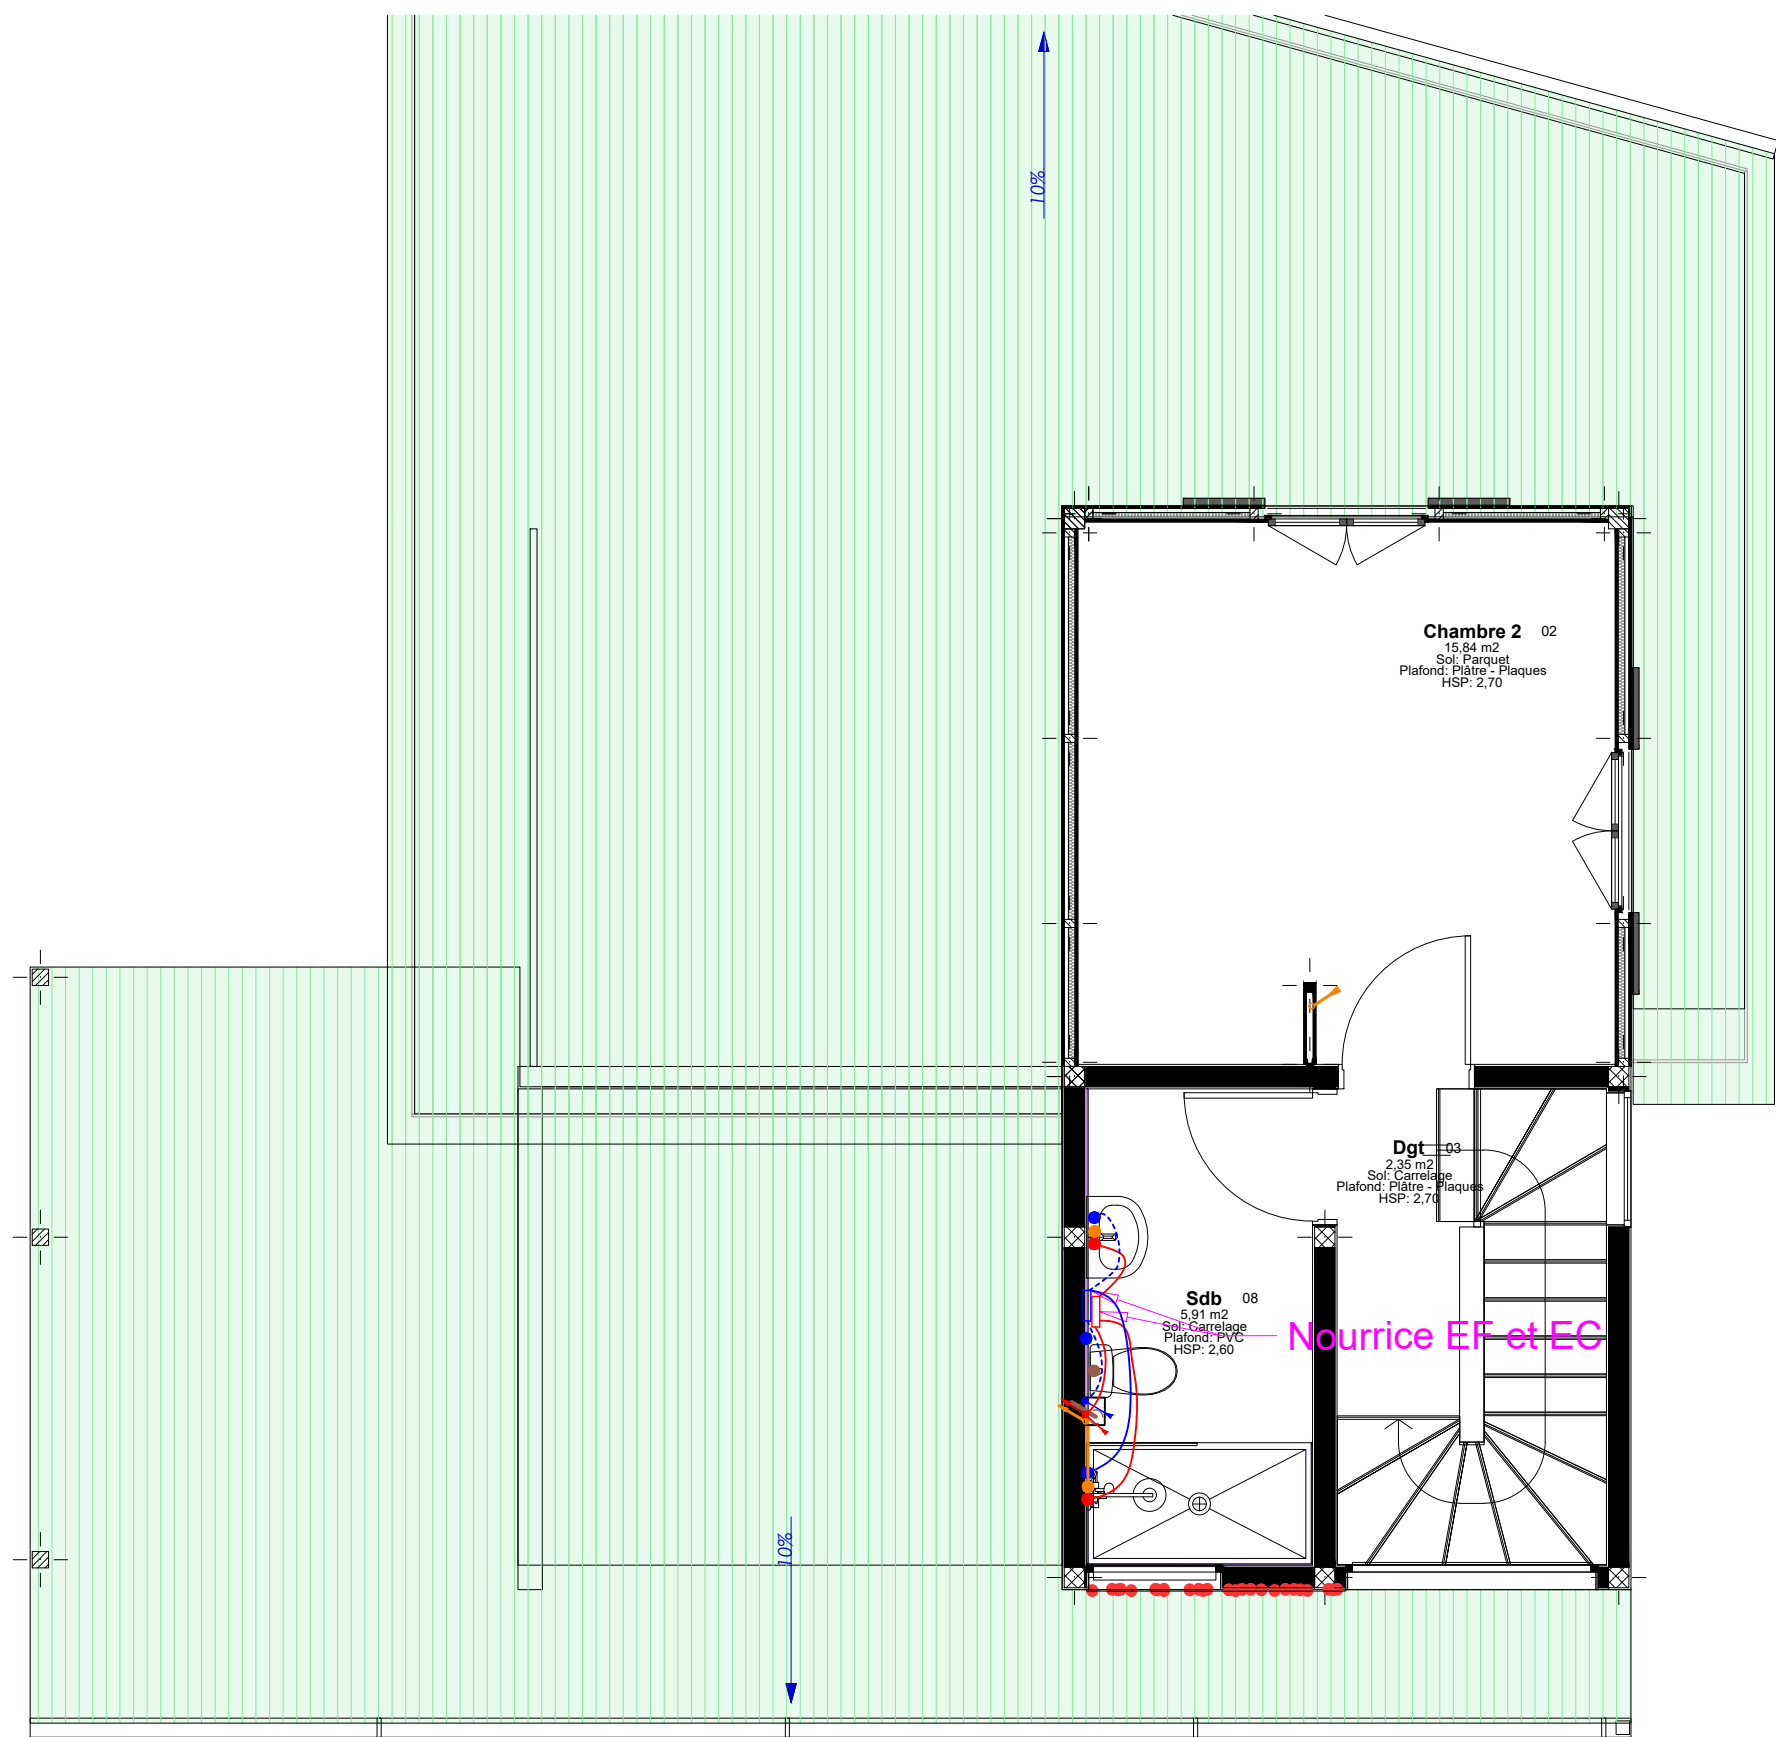

ab architecture
atelier d'architectes
32 av. du Général de Gaulle
97300 CAYENNE
tel. 0594 298 810
fax. 0594 389 852
mail atelier@ab-architecture.fr

Maître d'ouvrage :
Régiment du Service Militaire adapté de la Guyane

Maître d'oeuvre :
AB ARCHITECTURE

**Réalisation de 33 logements de
fonction au sein du quartier Némó
Saint-jean du Maroni**
Commune de Saint-Laurent-Du-Maroni

Signature client :


1:50

**T3C - R+1 PLOMBERIE
DISTRIBUTION DIST-EVAC**

PLB 03

09-2025

DCE⁰¹

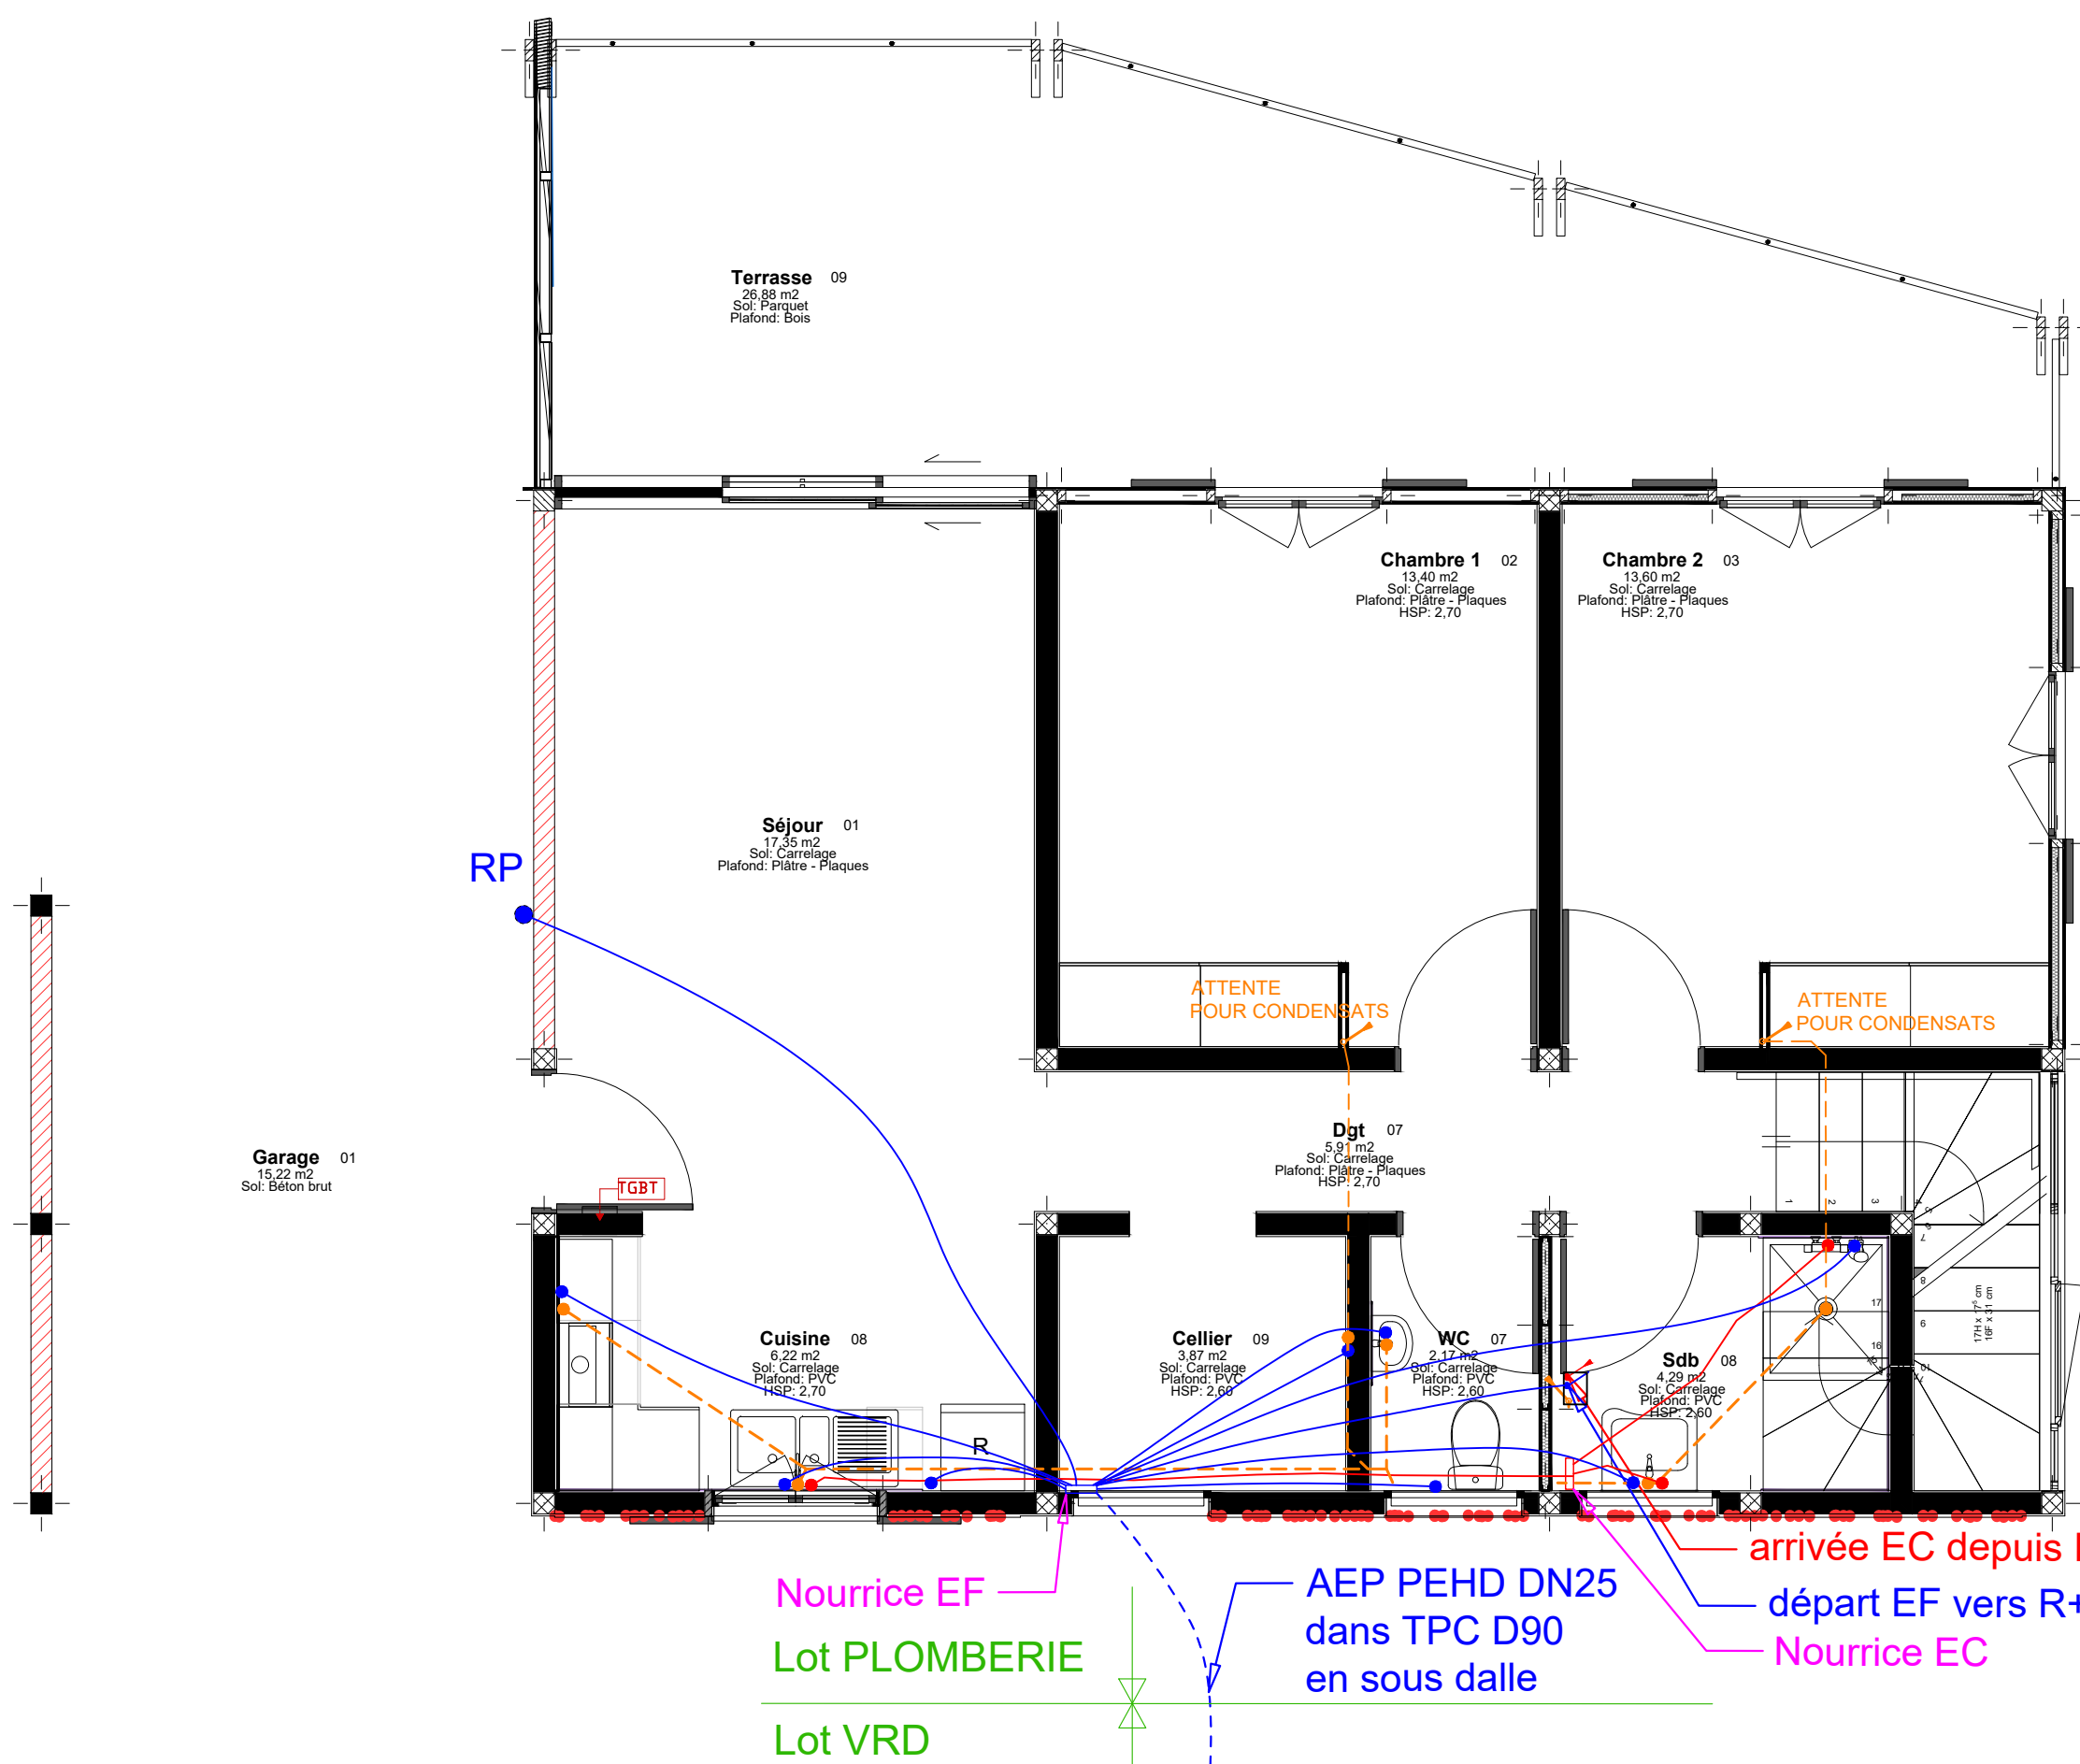

SDP
74,81 m²

SHOB
123,43 m²



ab architecture
atelier d'architectes
32 av. du Général de Gaulle
97300 CAYENNE
tel. 0594 298 810
fax. 0594 389 852

Maître d'ouvrage :
Régiment du Service Militaire adapté de la Guyane

Maître d'oeuvre :
AB ARCHITECTURE


Réalisation de 33 logements de
fonction au sein du quartier Némé
Saint-jean du Maroni
Commune de Saint-Laurent-Du-Maroni

Signature client :

1:50

T4A PMR - RDC
PLOMBERIE DIST-EVAC

PLB 04
09-2025
DCE⁰¹

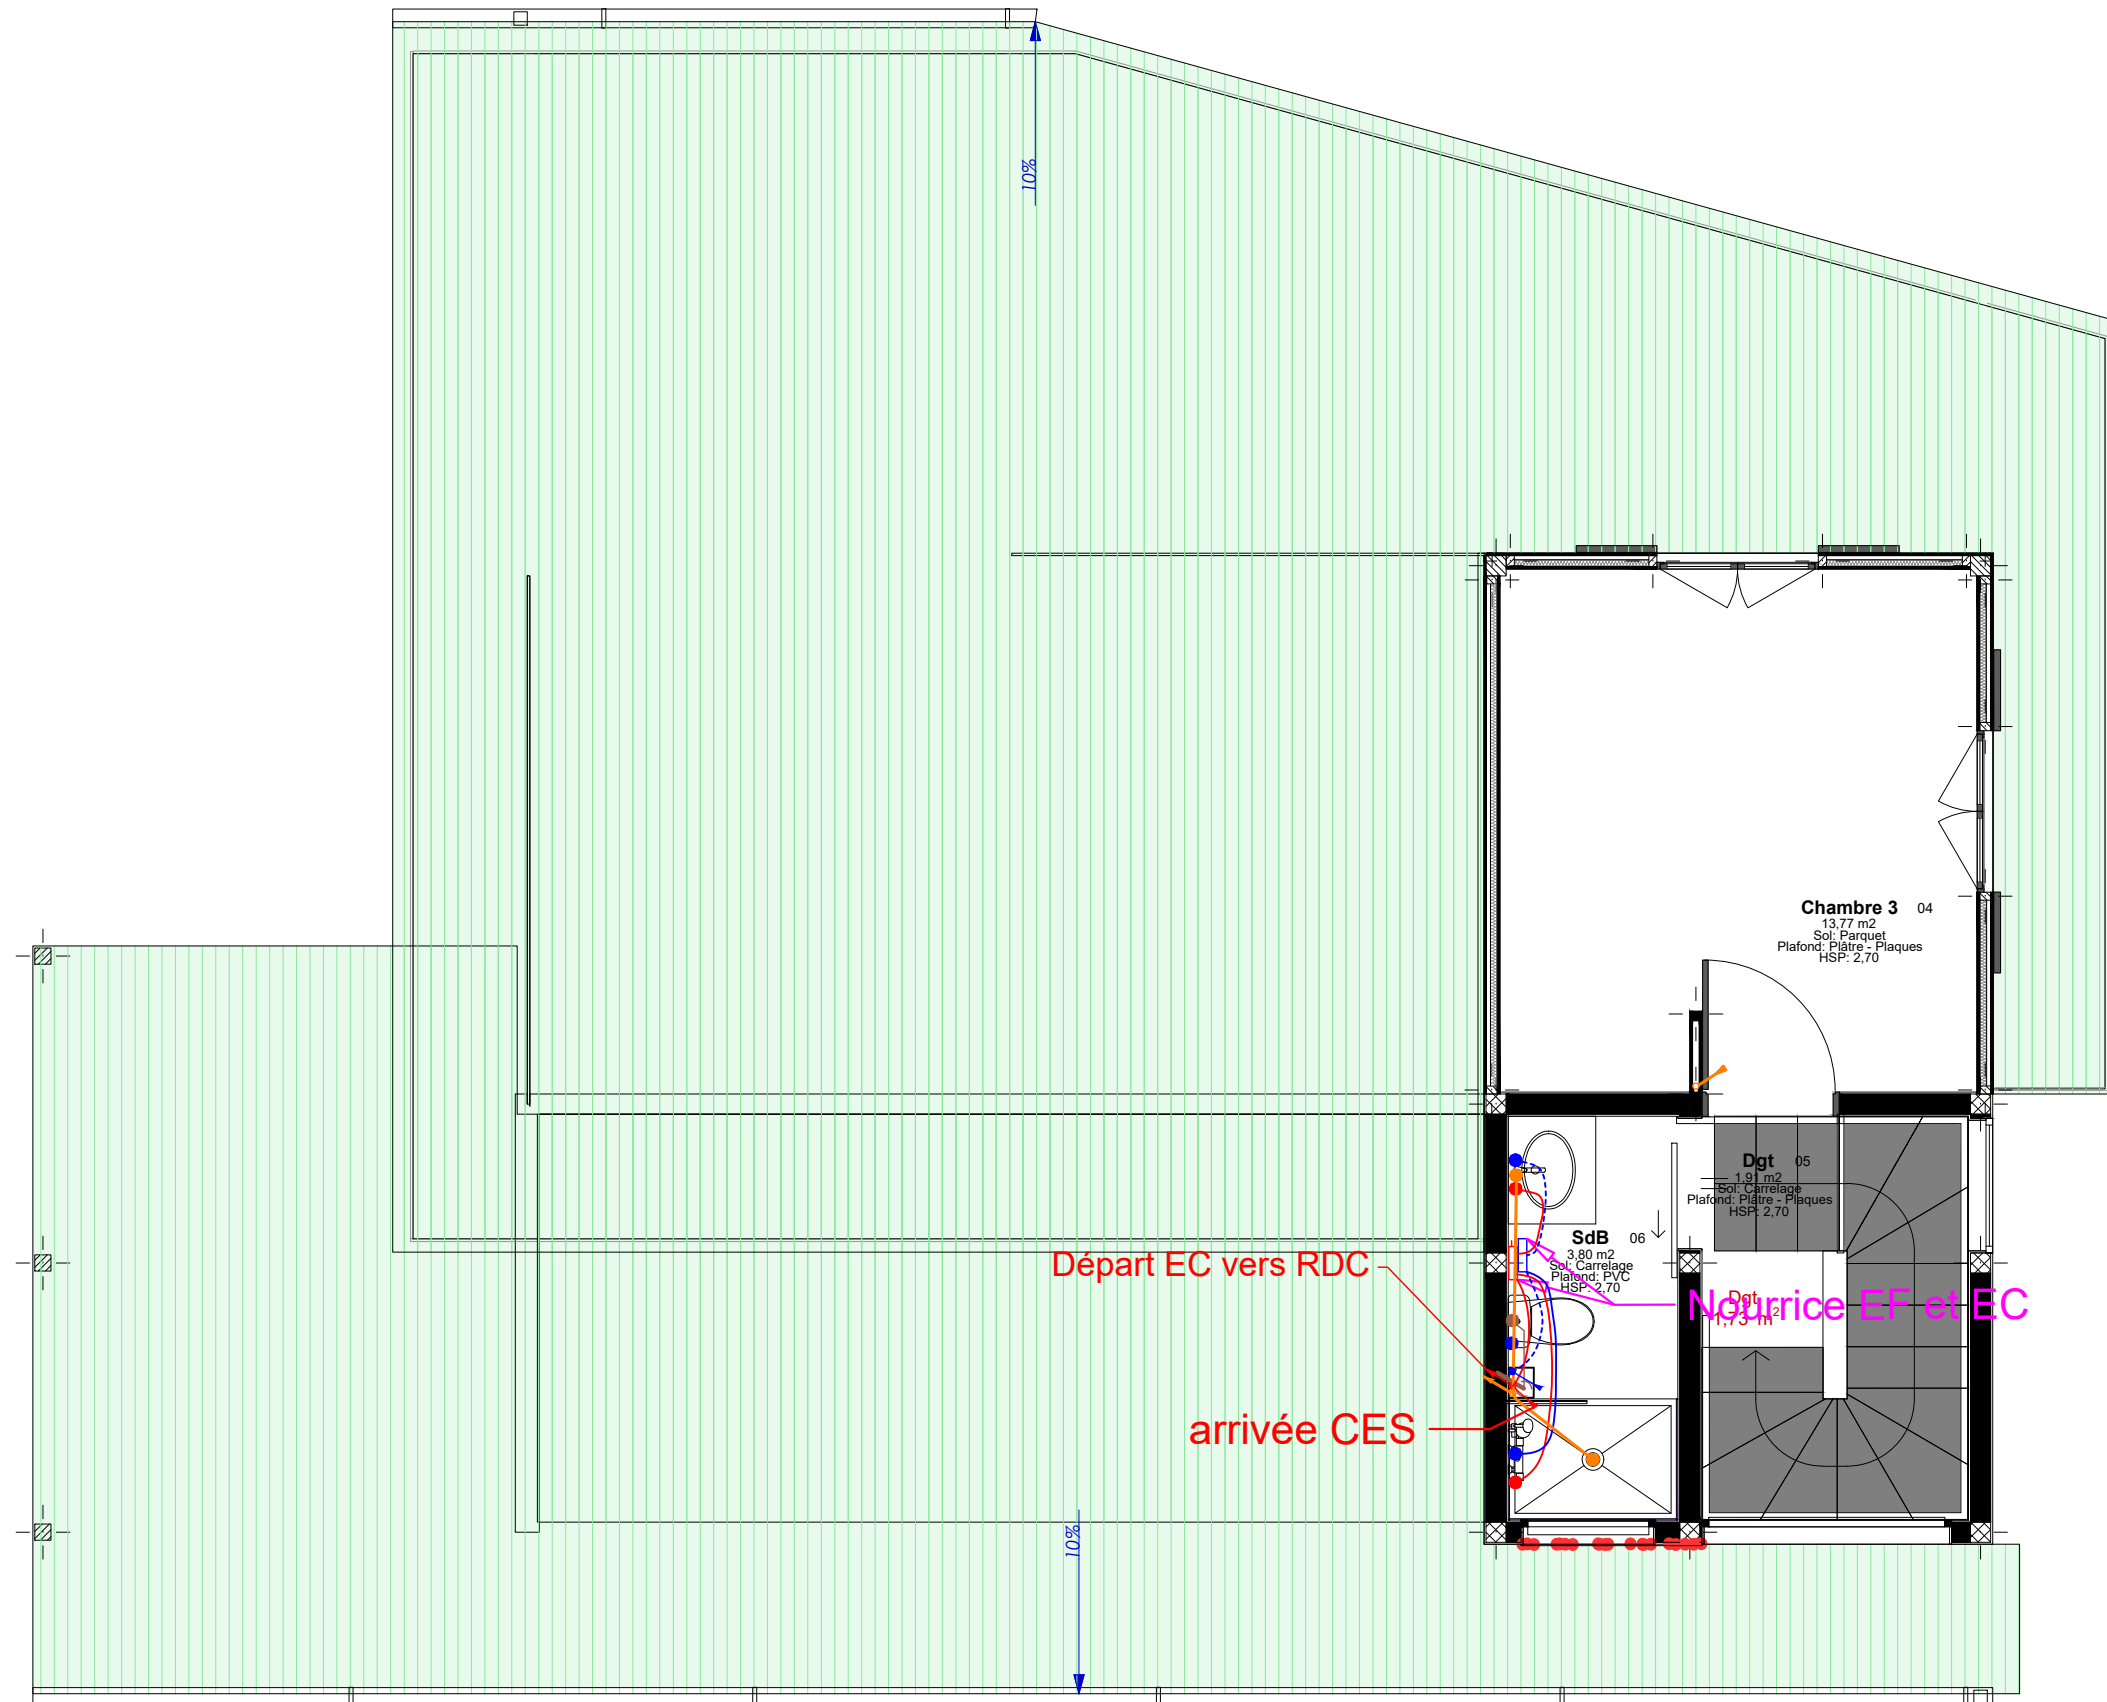

ab architecture
atelier d'architectes
32 av. du Général de Gaulle
97300 CAYENNE
tel. 0594 298 810
fax. 0594 389 852
mail atelier@abarchitecture.fr

Maître d'ouvrage :
Régiment du Service Militaire adapté de la Guyane

Maître d'oeuvre :
AB ARCHITECTURE

**Réalisation de 33 logements de
fonction au sein du quartier Némou**
Saint-jean du Maroni
Commune de Saint-Laurent-Du-Maroni

Signature client :


1:50

T4A PMR - R+1 PLOMBERIE
DISTRIBUTION DIST-EVAC

PLB 04

09-2025

DCE⁰¹

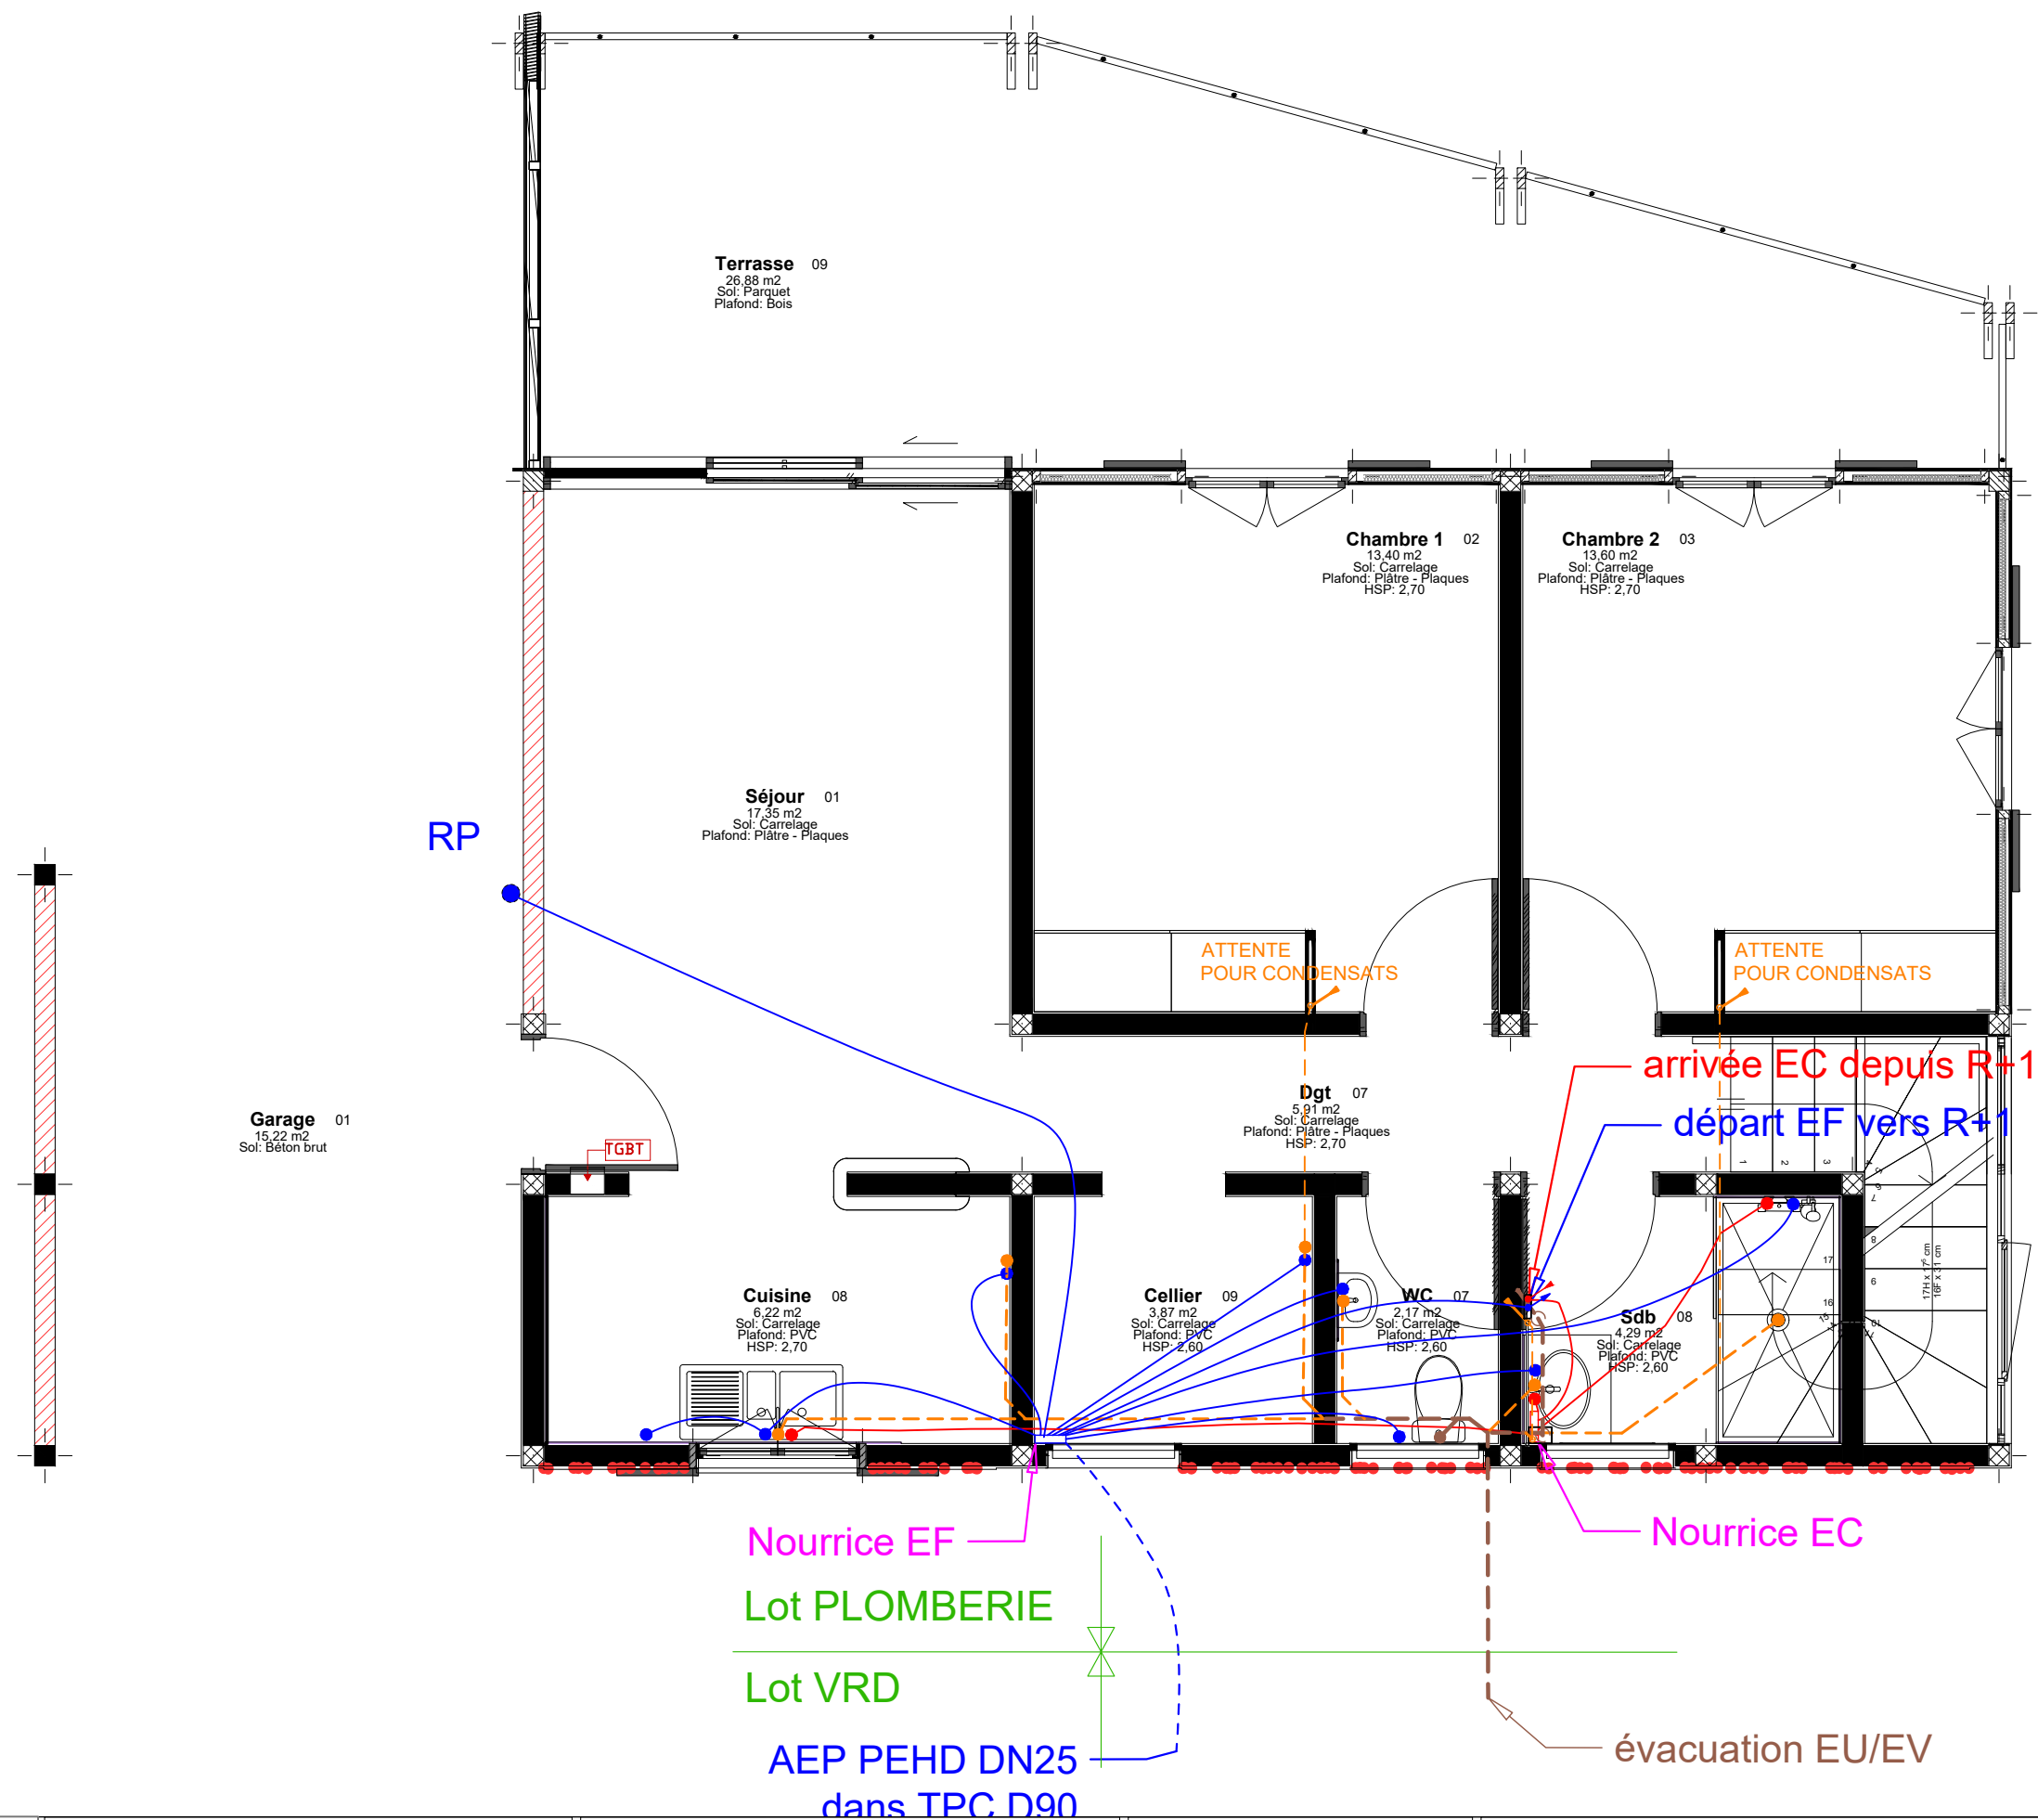

ab architecture
atelier d'architectes
32 av. du Général de Gaulle
97300 CAYENNE
tel. 0594 298 810
fax. 0594 389 852
mail atelier@abarchitecture.fr

Maître d'ouvrage :
Régiment du Service Militaire adapté de la Guyane

Maître d'oeuvre :
AB ARCHITECTURE


Réalisation de 33 logements de
fonction au sein du quartier Némé
Saint-jean du Maroni
Commune de Saint-Laurent-Du-Maroni

Signature client::

1:50

T4A - RDC
PLOMBERIE DIST-EVAC

PLB 05
09-2025
DCE⁰¹

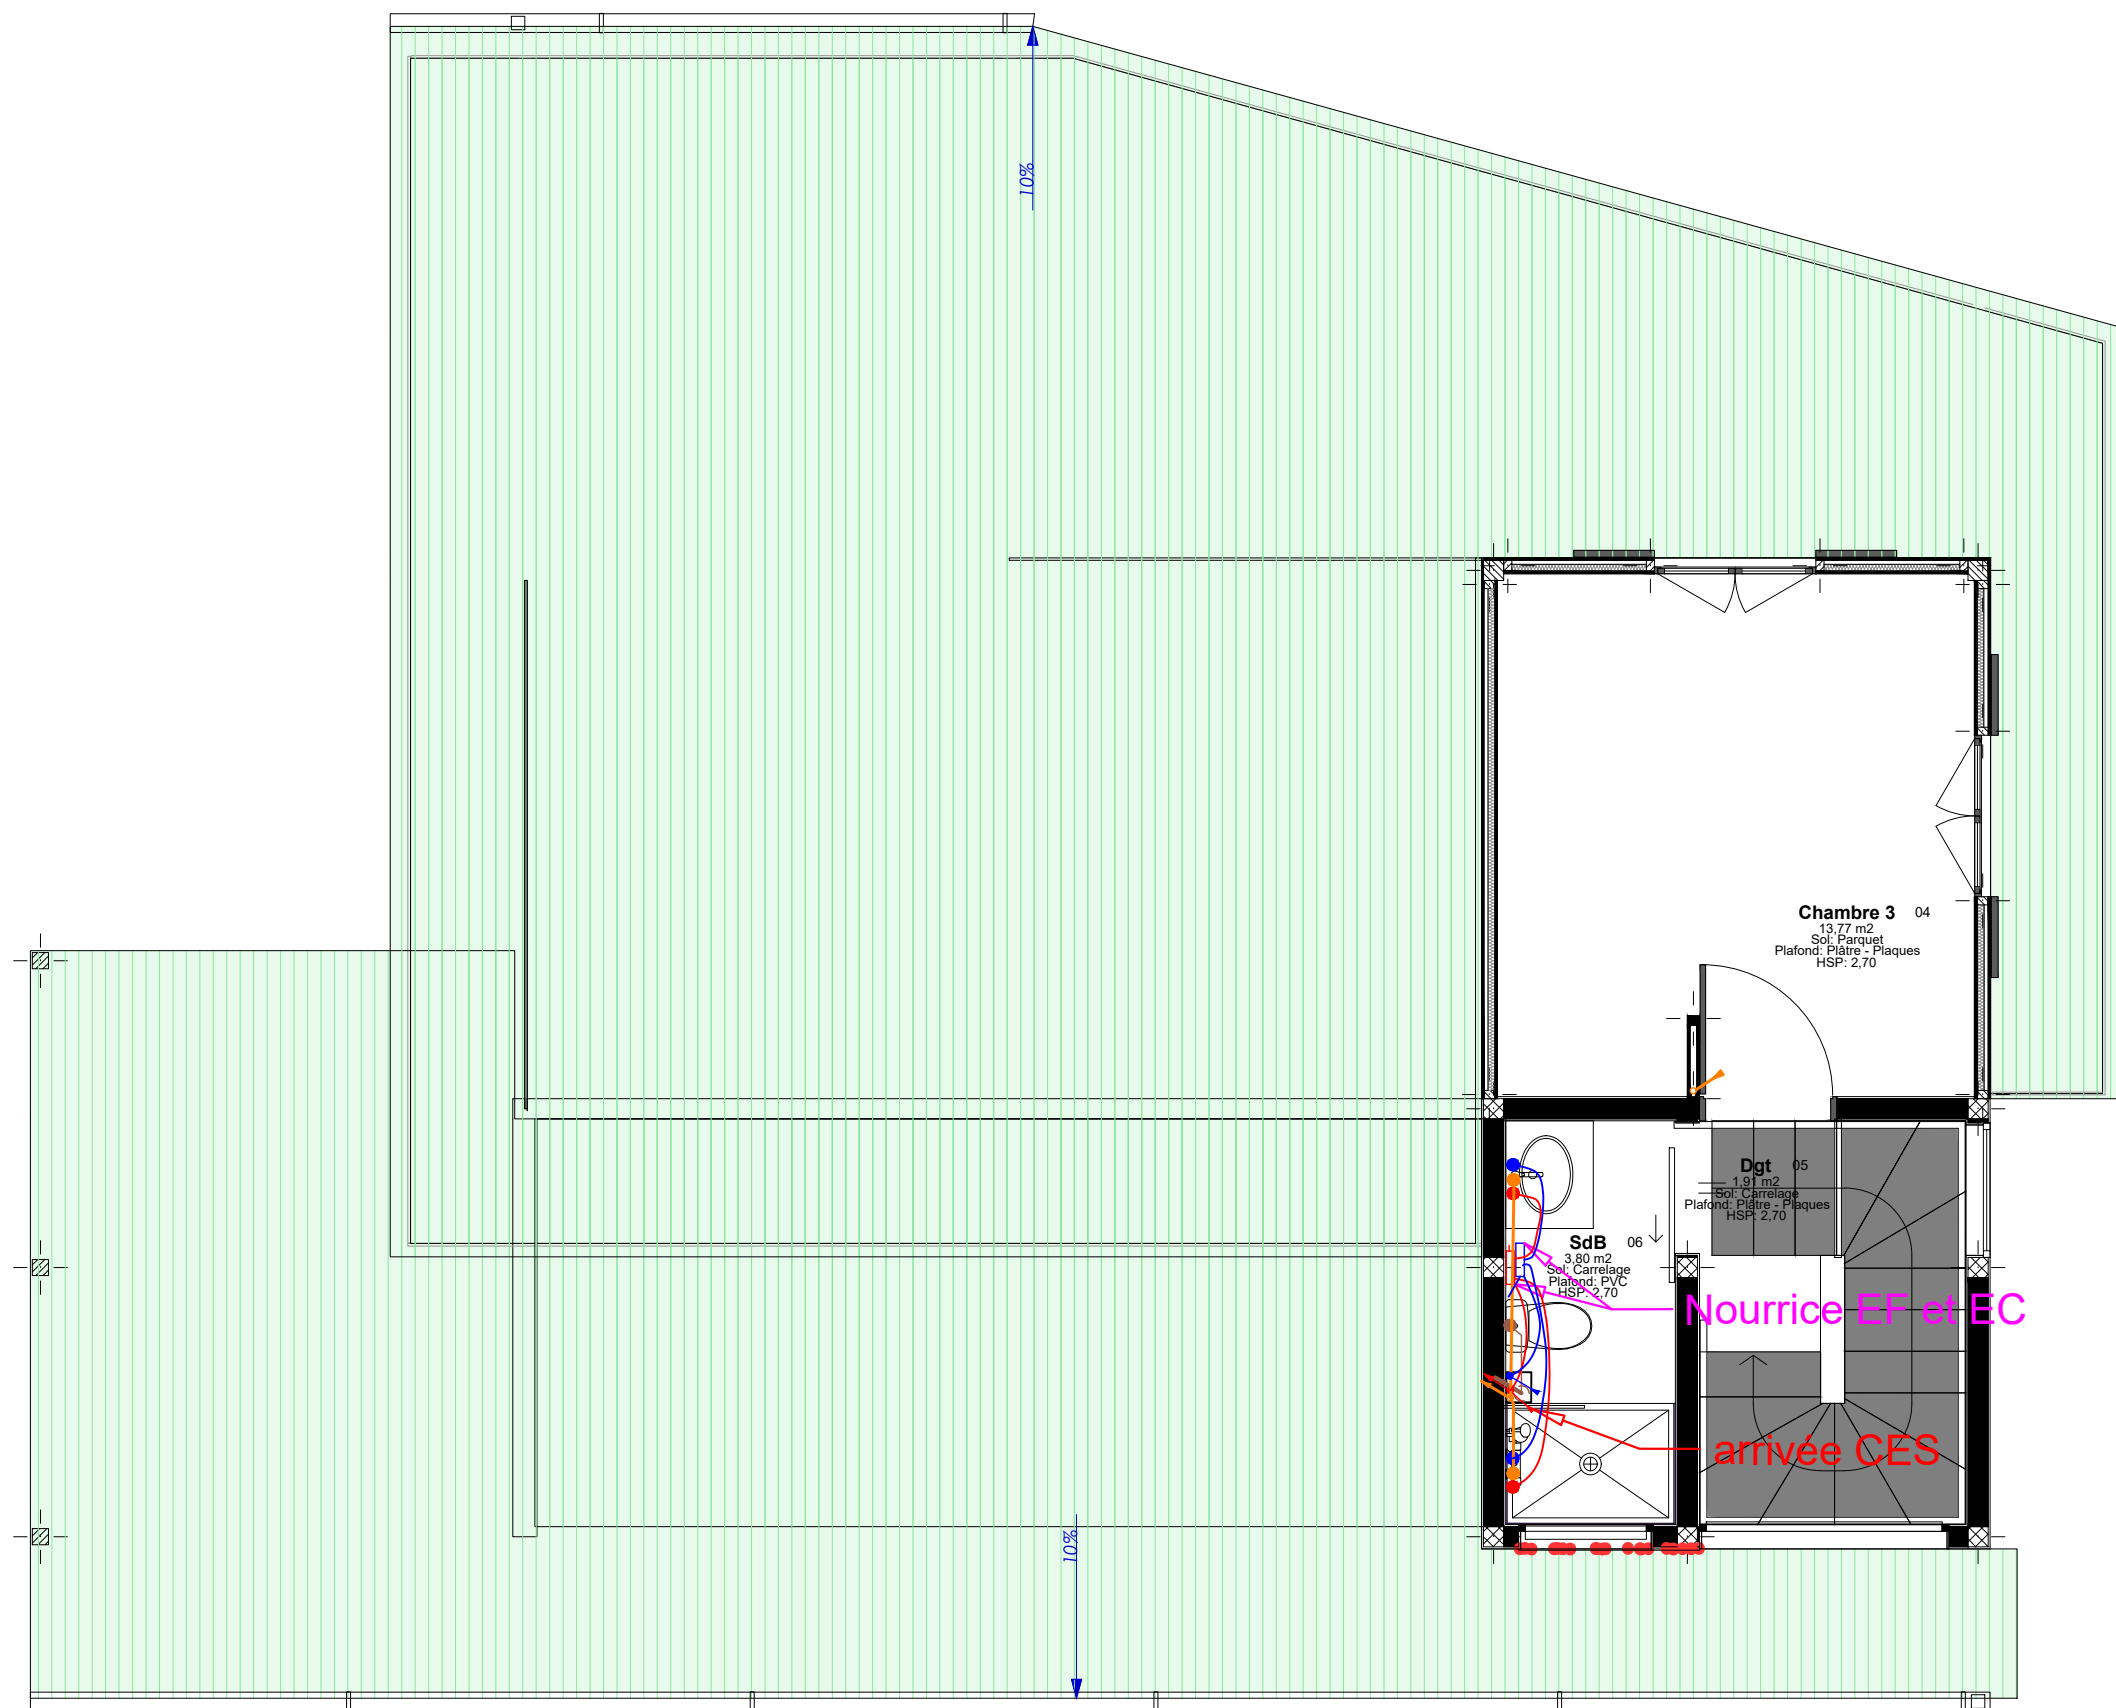

ab architecture
atelier d'architectes
32 av. du Général de Gaulle
97300 CAYENNE
tel. 0594 298 810
fax. 0594 389 852
mail atelier@ab-architecture.fr

Maître d'ouvrage :
Régiment du Service Militaire adapté de la Guyane

Maître d'oeuvre :
AB ARCHITECTURE

**Réalisation de 33 logements de
fonction au sein du quartier Némé
Saint-jean du Maroni**
Commune de Saint-Laurent-Du-Maroni


Signature client :

**T4A - R+1 PLOMBERIE
DISTRIBUTION DIST-EVAC**

1:50

PLB 05
09-2025
DCE 01

Lot VRD
Lot PLOMBERIE

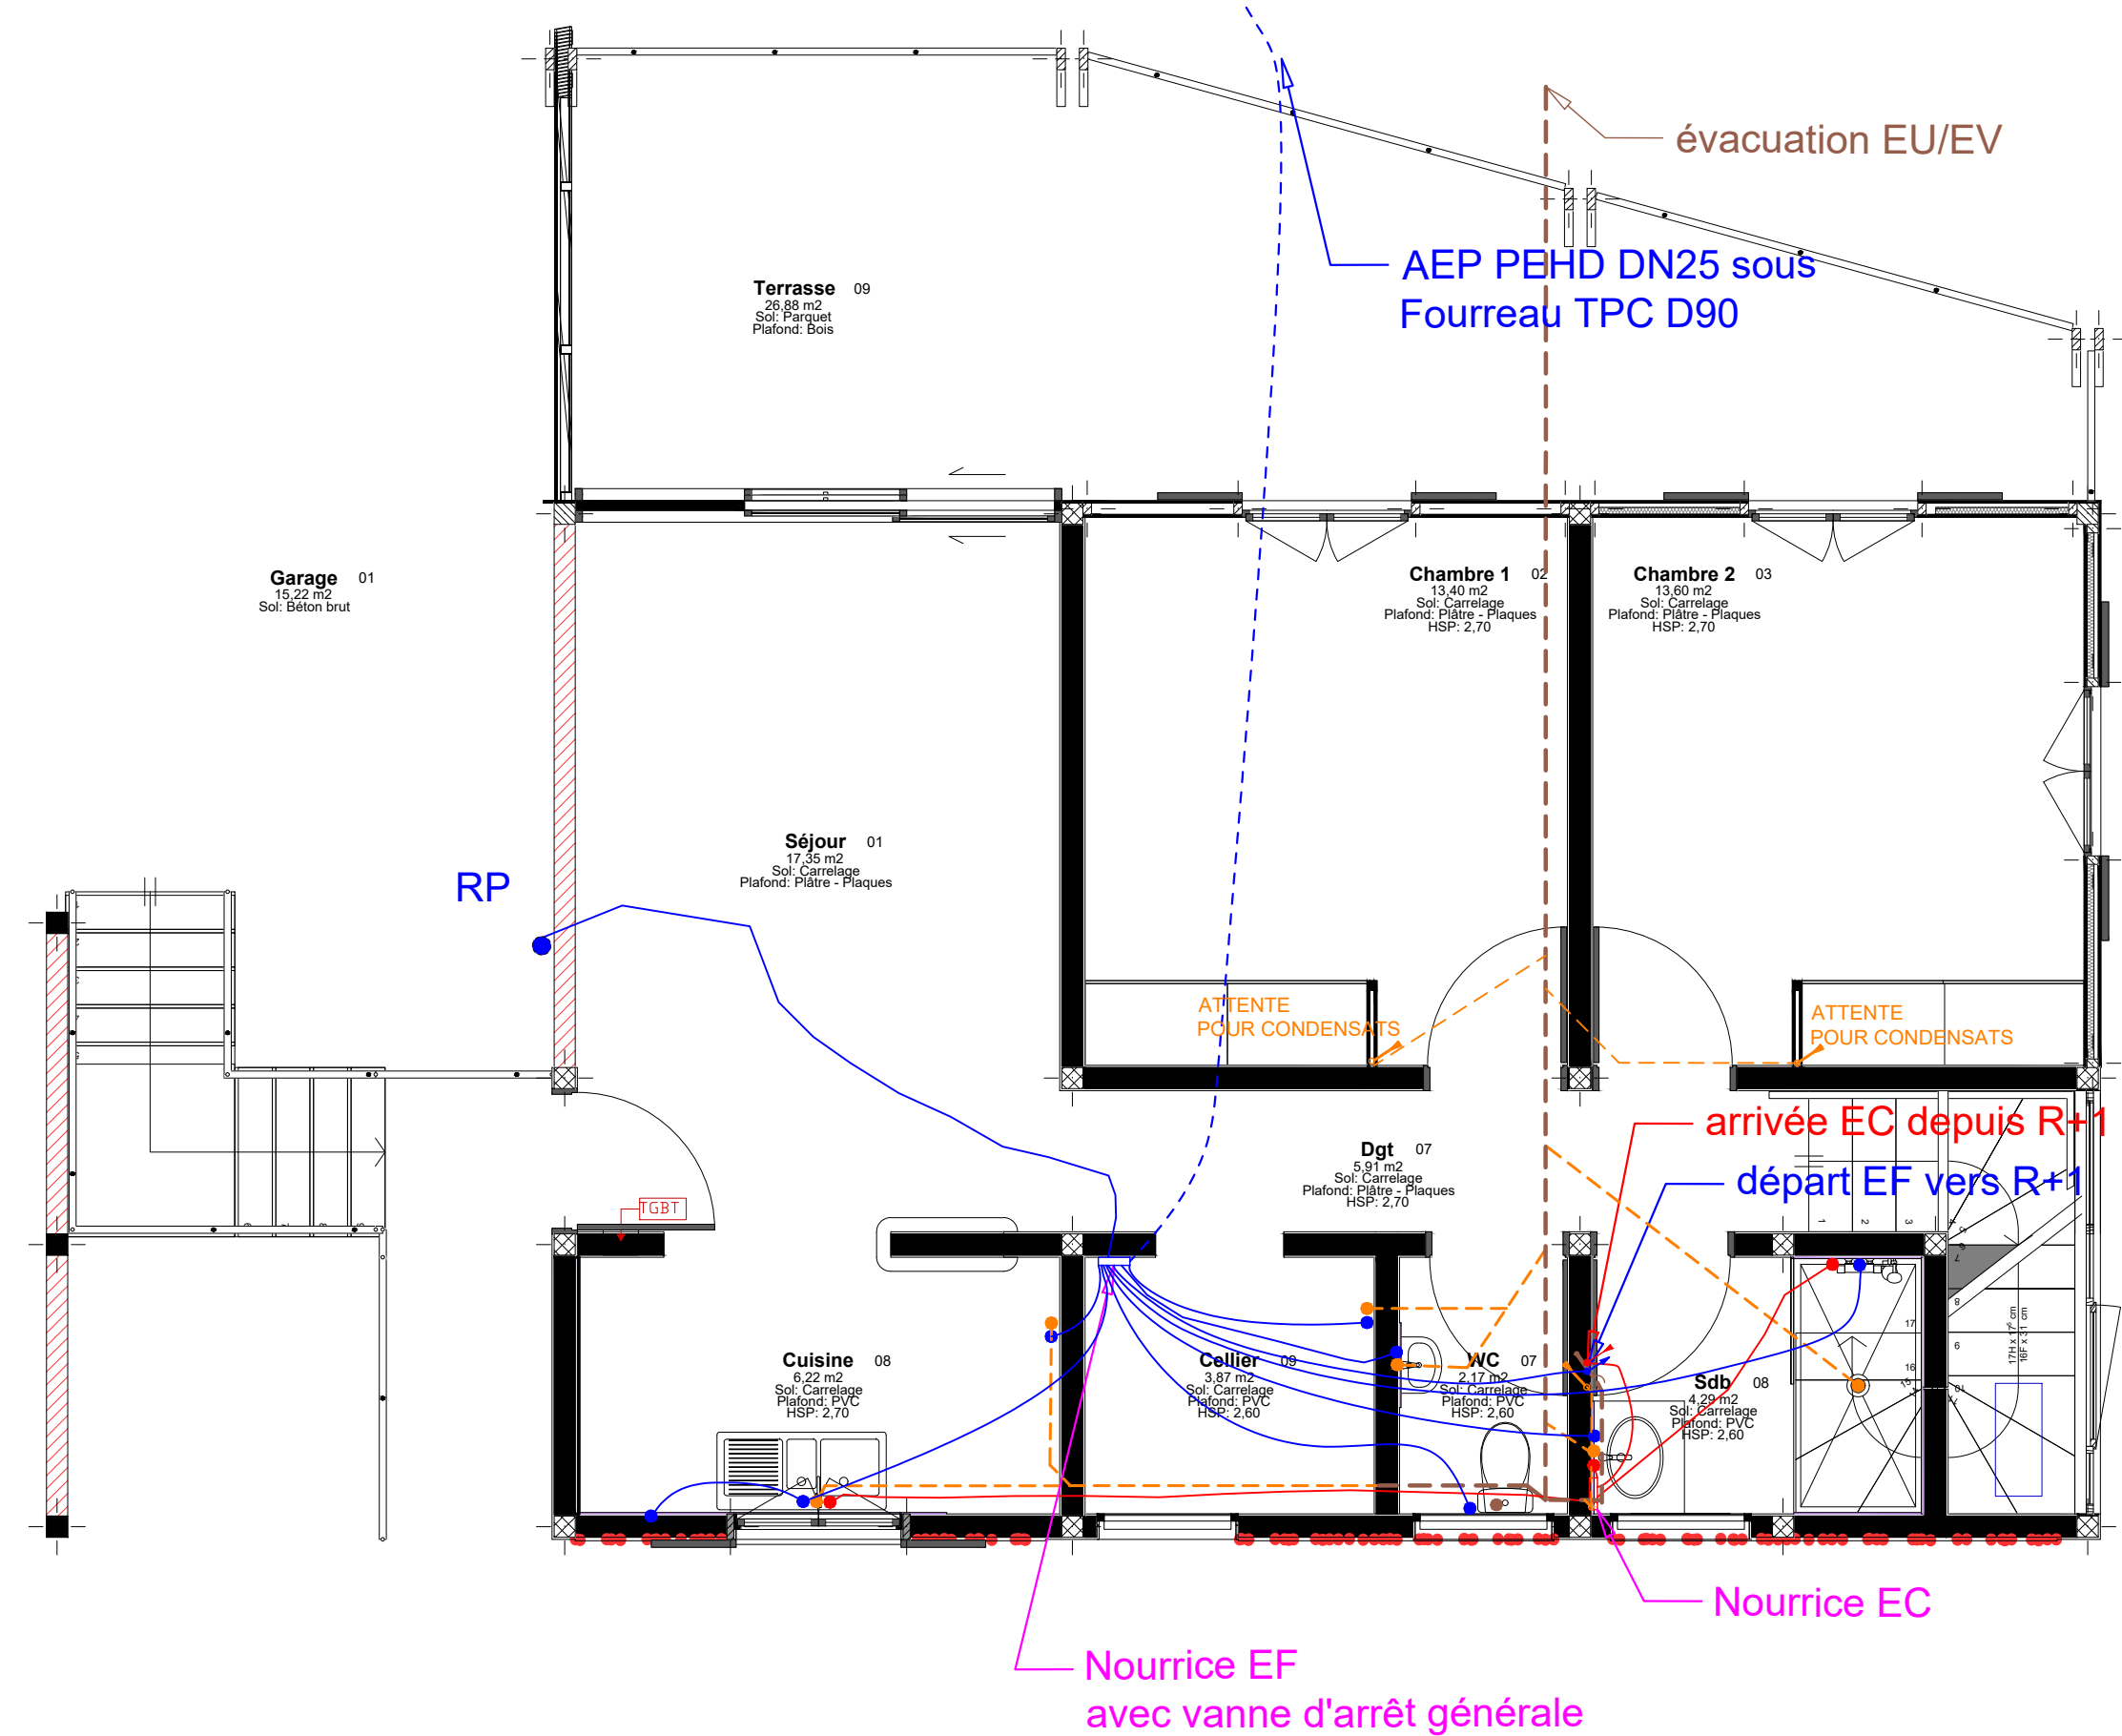

SDP
'4,81 m²
SHOB
123,43 m²



ab architecture
atelier d'architectes
32 av. du Général de Gaulle
97300 CAYENNE
tel. 0594 298 810
fax. 0594 389 852


Maître d'ouvrage :
Régiment du Service Militaire adapté de la Guyane
Maître d'oeuvre :
AB ARCHITECTURE

Réalisation de 33 logements de
fonction au sein du quartier Némé
Saint-jean du Maroni
Commune de Saint-Laurent-Du-Maroni

Signature client :

T4B - RDC
PLOMBERIE DIST-EVAC
1:50

PLB 06
09-2025
DCE⁰¹

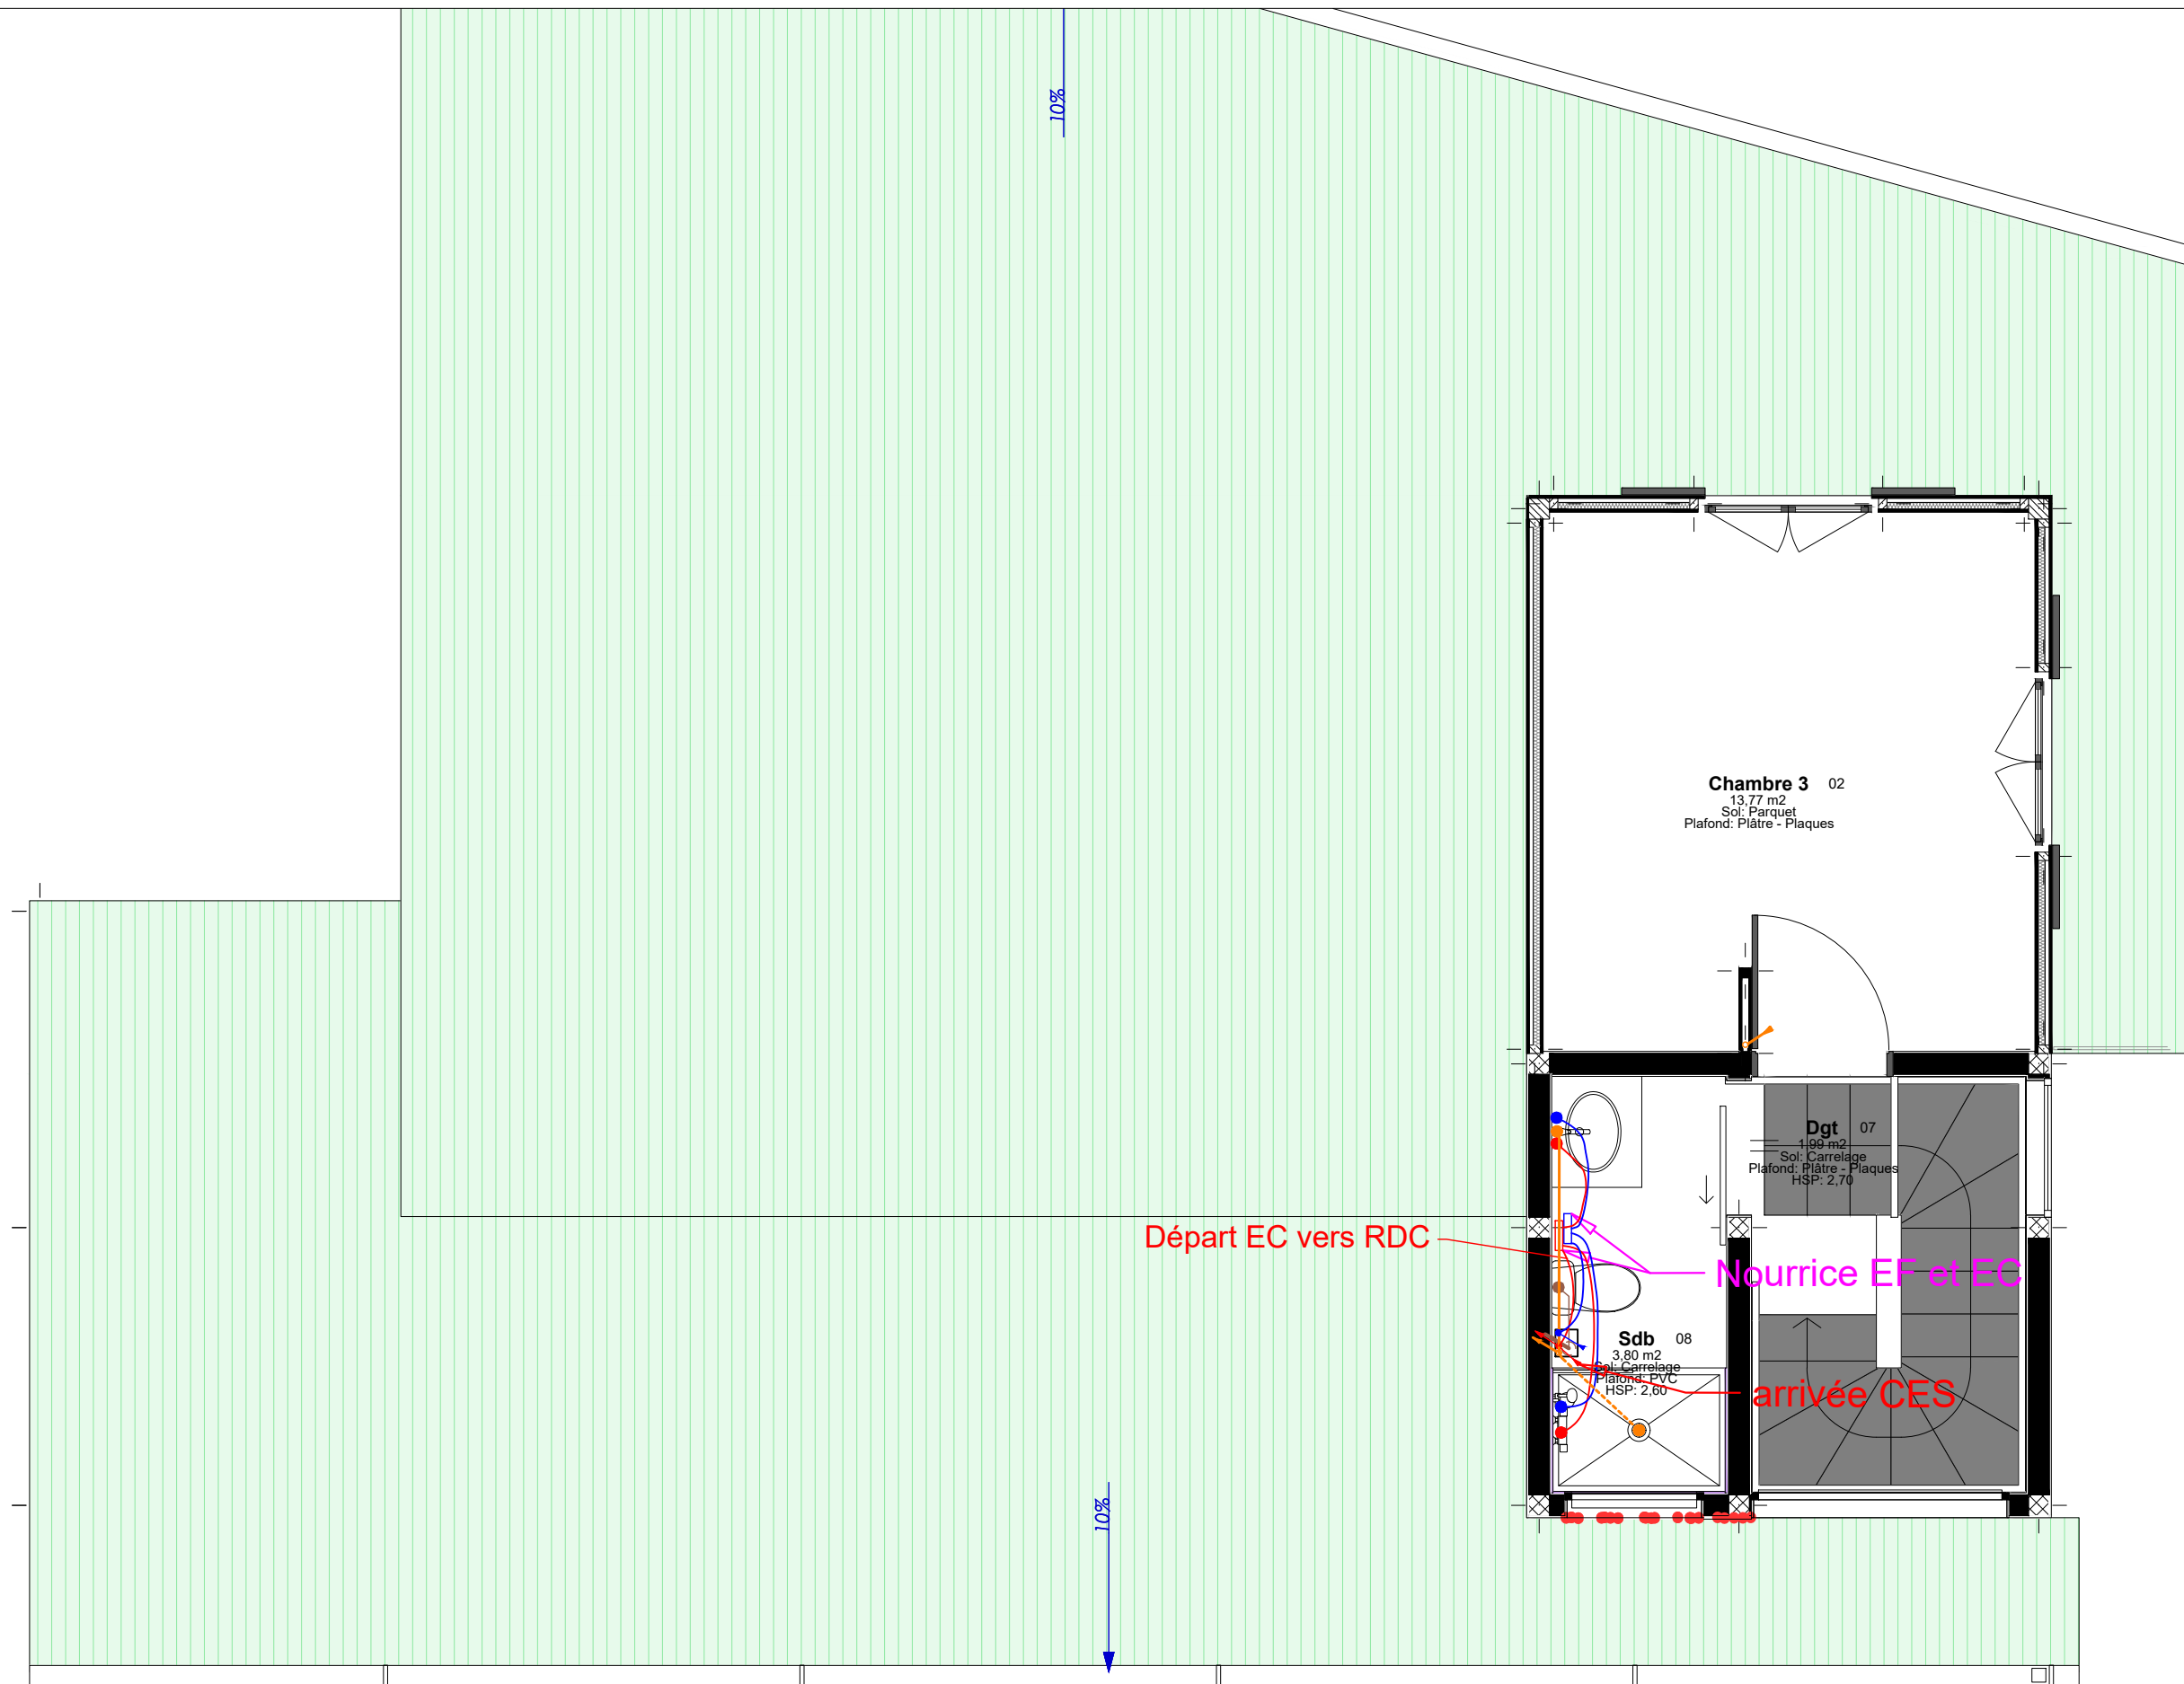

ab architecture
atelier d'architectes
32 av. du Général de Gaulle
97300 CAYENNE
tel. 0594 298 810
fax. 0594 389 852

Maître d'ouvrage :
Régiment du Service Militaire adapté de la Guyane

Maître d'oeuvre :
AB ARCHITECTURE


**Réalisation de 33 logements de
fonction au sein du quartier Némé
Saint-jean du Maroni**
Commune de Saint-Laurent-Du-Maroni

Signature client :

**T4B - R+1 PLOMBERIE
DISTRIBUTION DIST-EVAC**

1:50

PLB 06
09-2025
DCE⁰¹

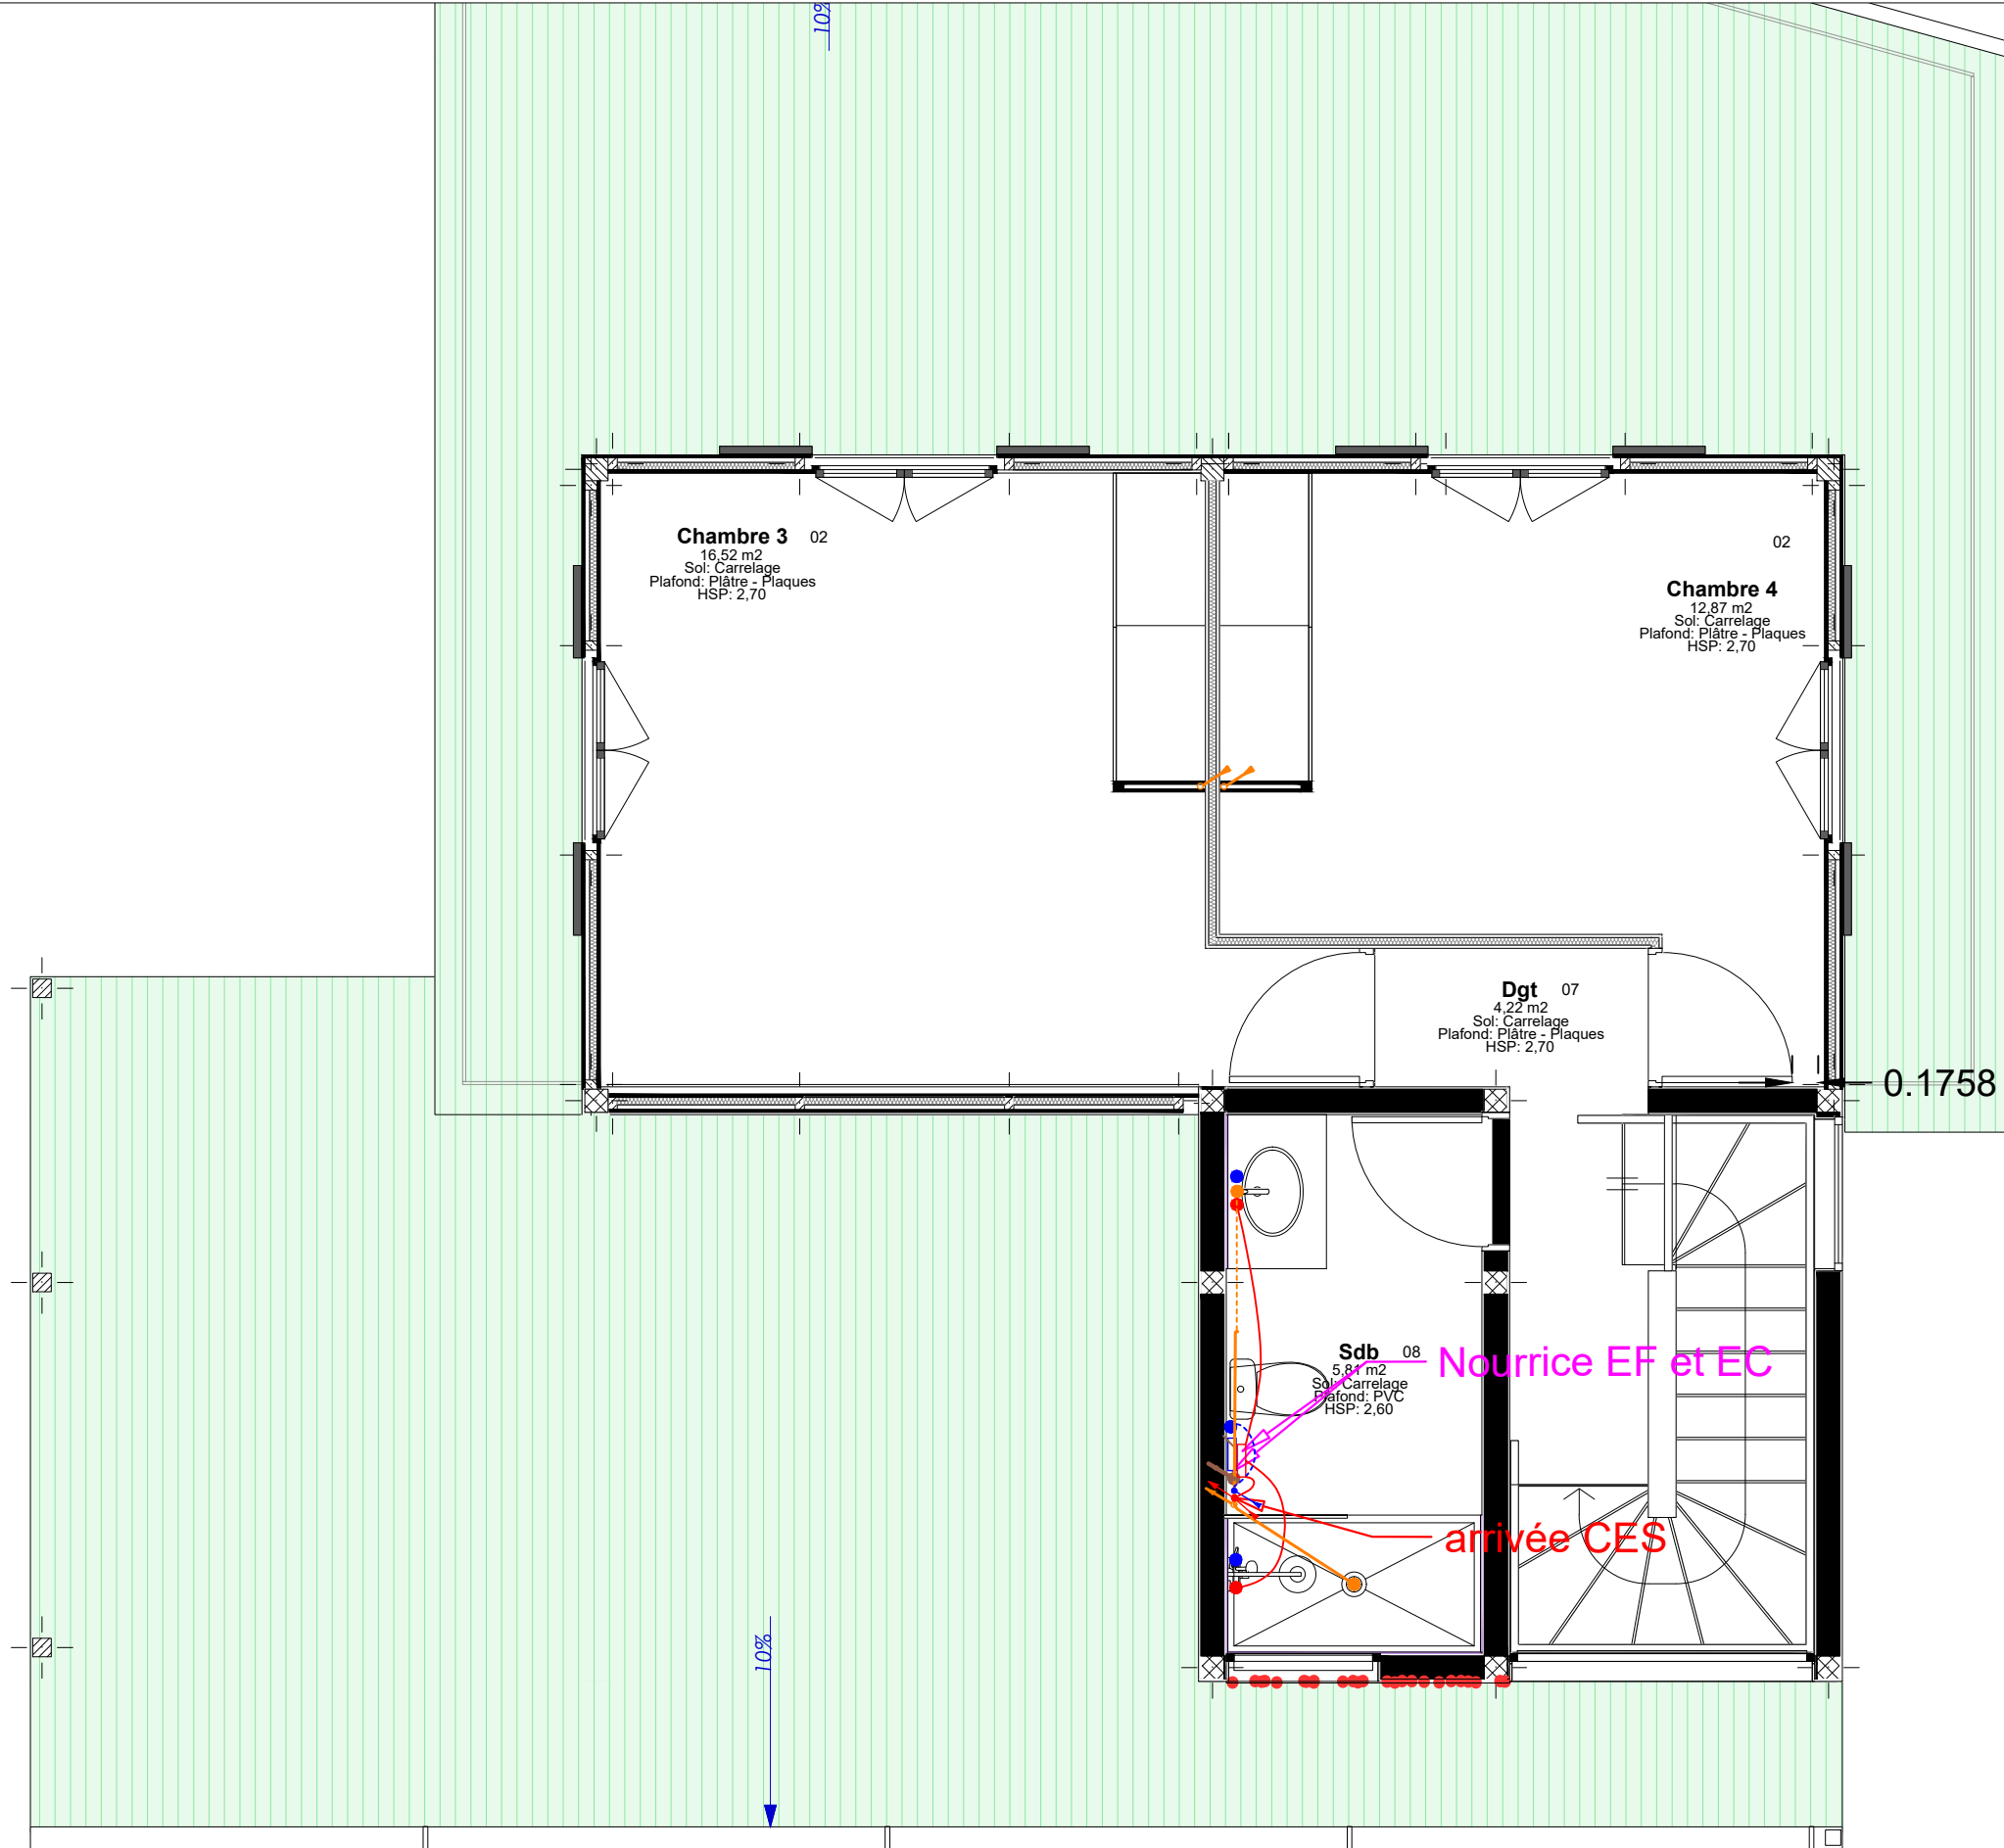

ab architecture
atelier d'architectes
32 av. du Général de Gaulle
97300 CAYENNE
tel. 0594 298 810
fax. 0594 389 852

Maître d'ouvrage :
Régiment du Service Militaire adapté de la Guyane


Maître d'oeuvre :
AB ARCHITECTURE

**Réalisation de 33 logements de
fonction au sein du quartier Némé
Saint-jean du Maroni**
Commune de Saint-Laurent-Du-Maroni

Signature client :

**T4C - R+1 PLOMBERIE
DISTRIBUTION DIST-EVAC**
1:50

PLB 07
09-2025
DCE⁰¹

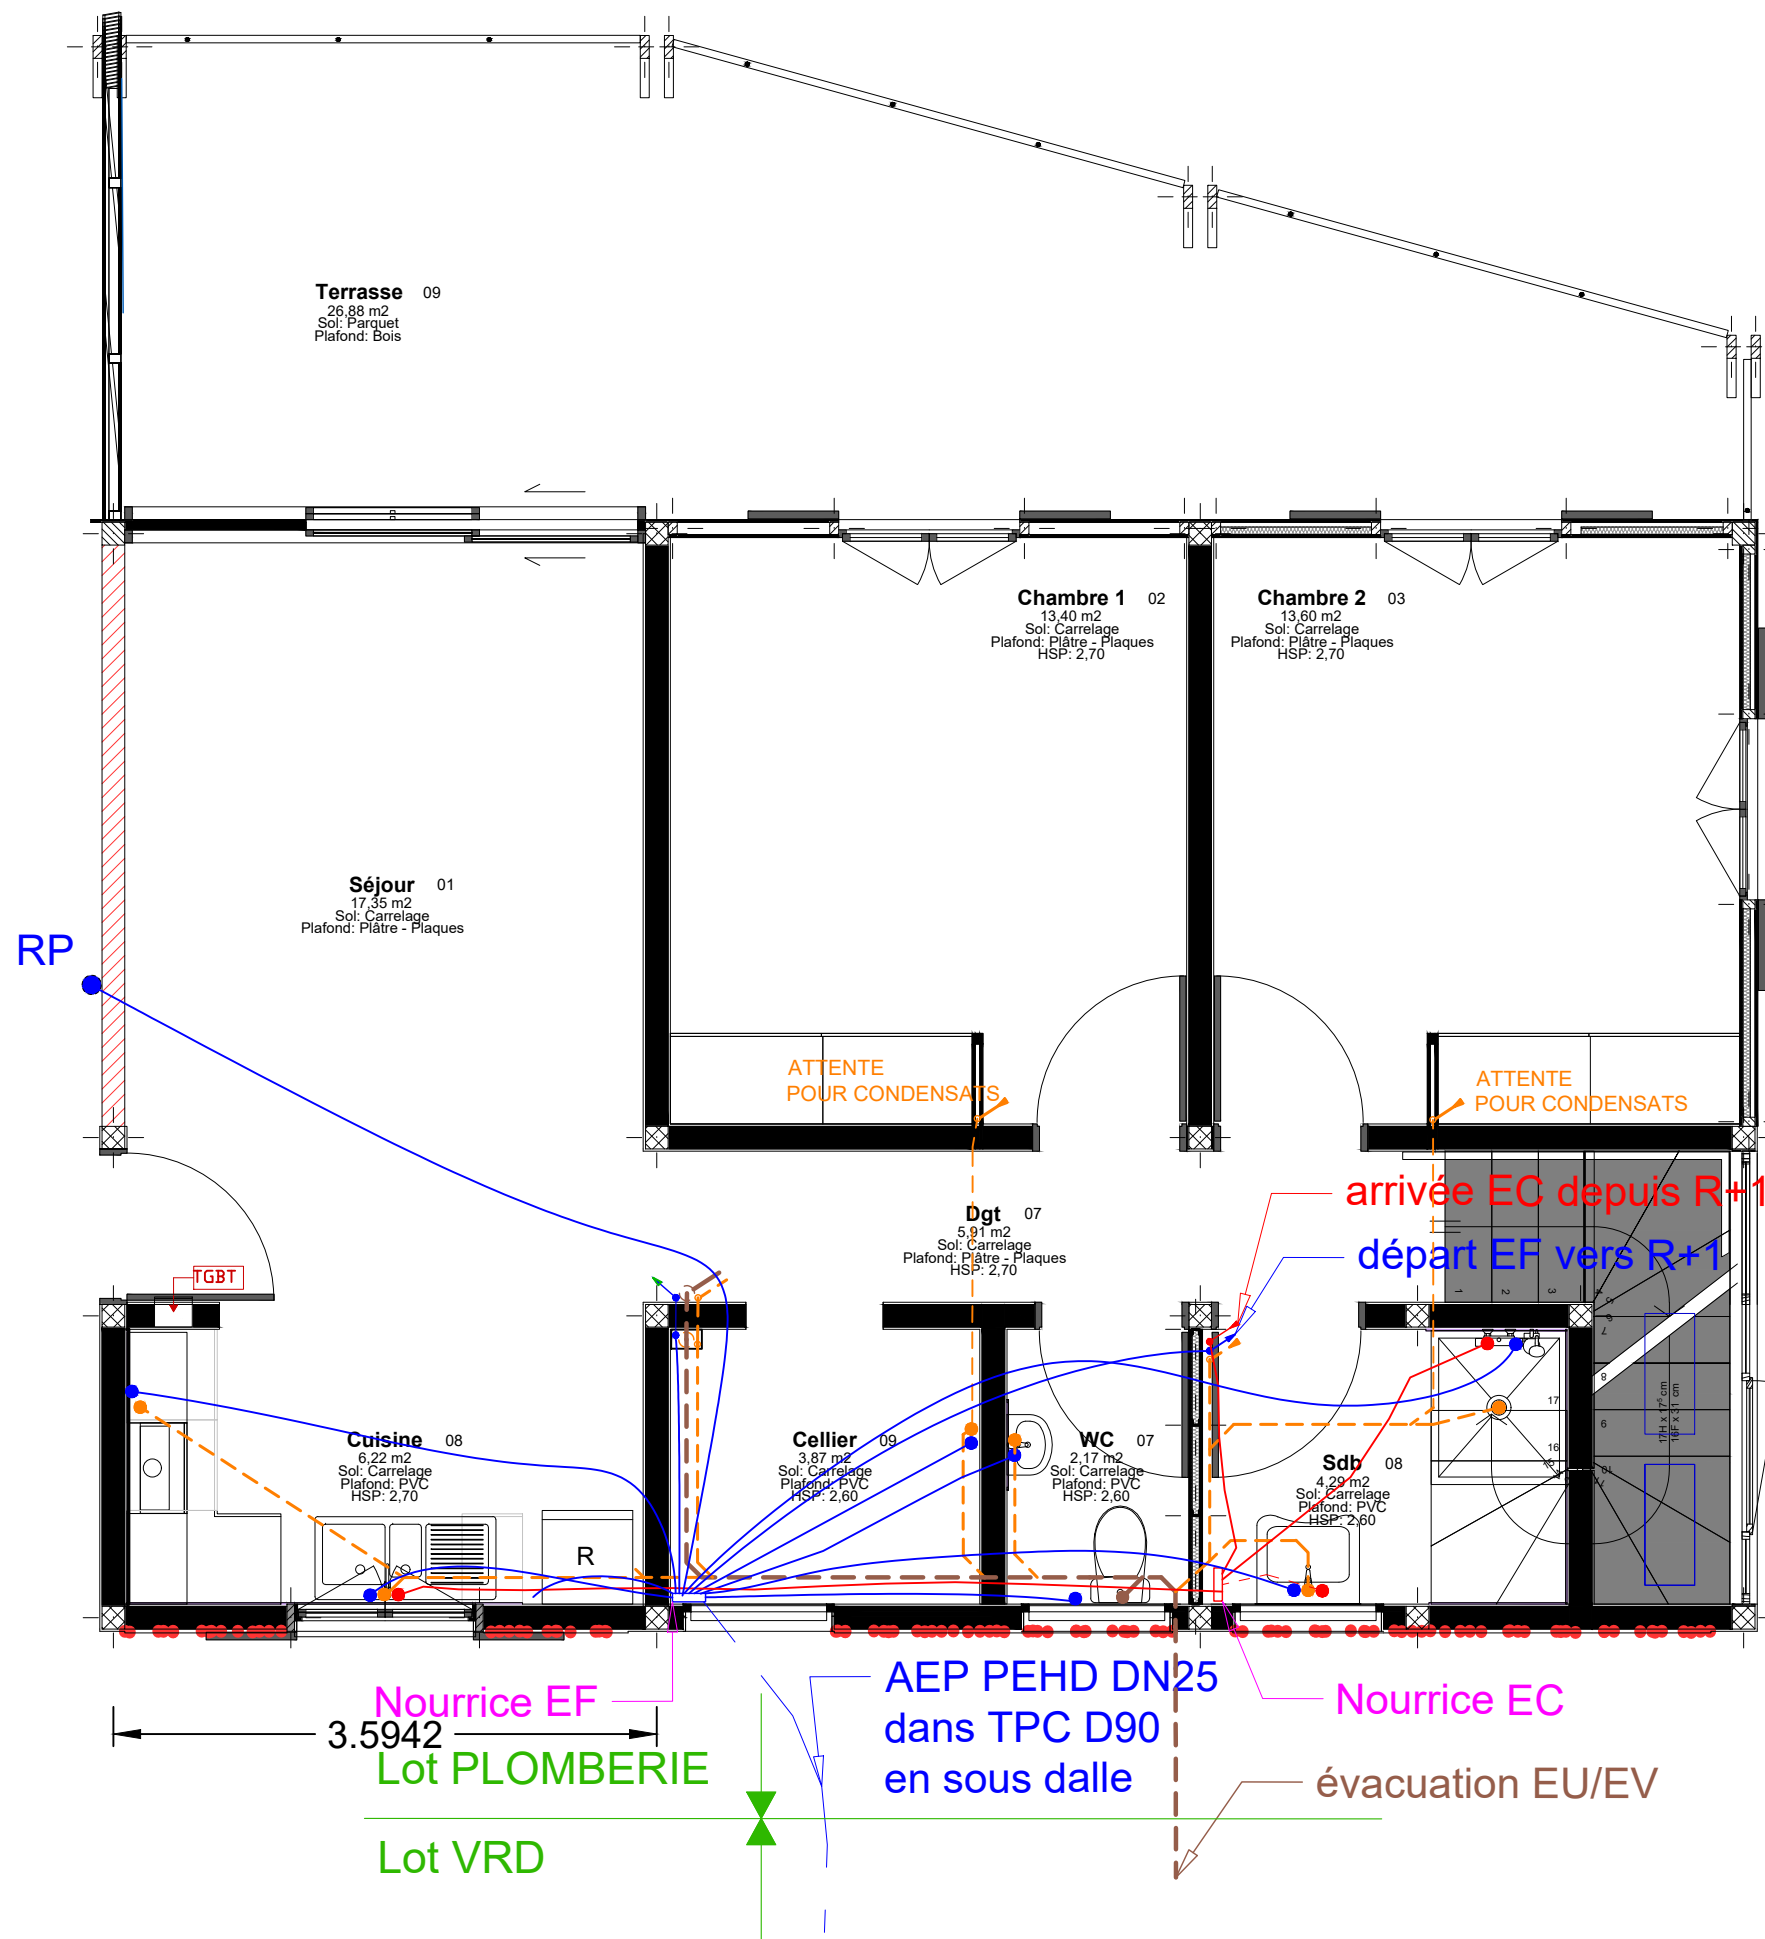

SDP
74,81 m²

SHOB
123,43 m²



ab architecture
atelier d'architectes
32 av. du Général de Gaulle
97300 CAYENNE
tel. 0594 298 810
fax. 0594 389 852
mail atelier@abarchitecture.fr

Maître d'ouvrage :
Régiment du Service Militaire adapté de la Guyane

Maître d'oeuvre :
AB ARCHITECTURE


**Réalisation de 33 logements de
fonction au sein du quartier Némé**
Saint-jean du Maroni
Commune de Saint-Laurent-Du-Maroni

Signature client :


1:50

T5A PMR - RDC
PLOMBERIE DIST-EVAC


PLB 08
09-2025
DCE⁰¹

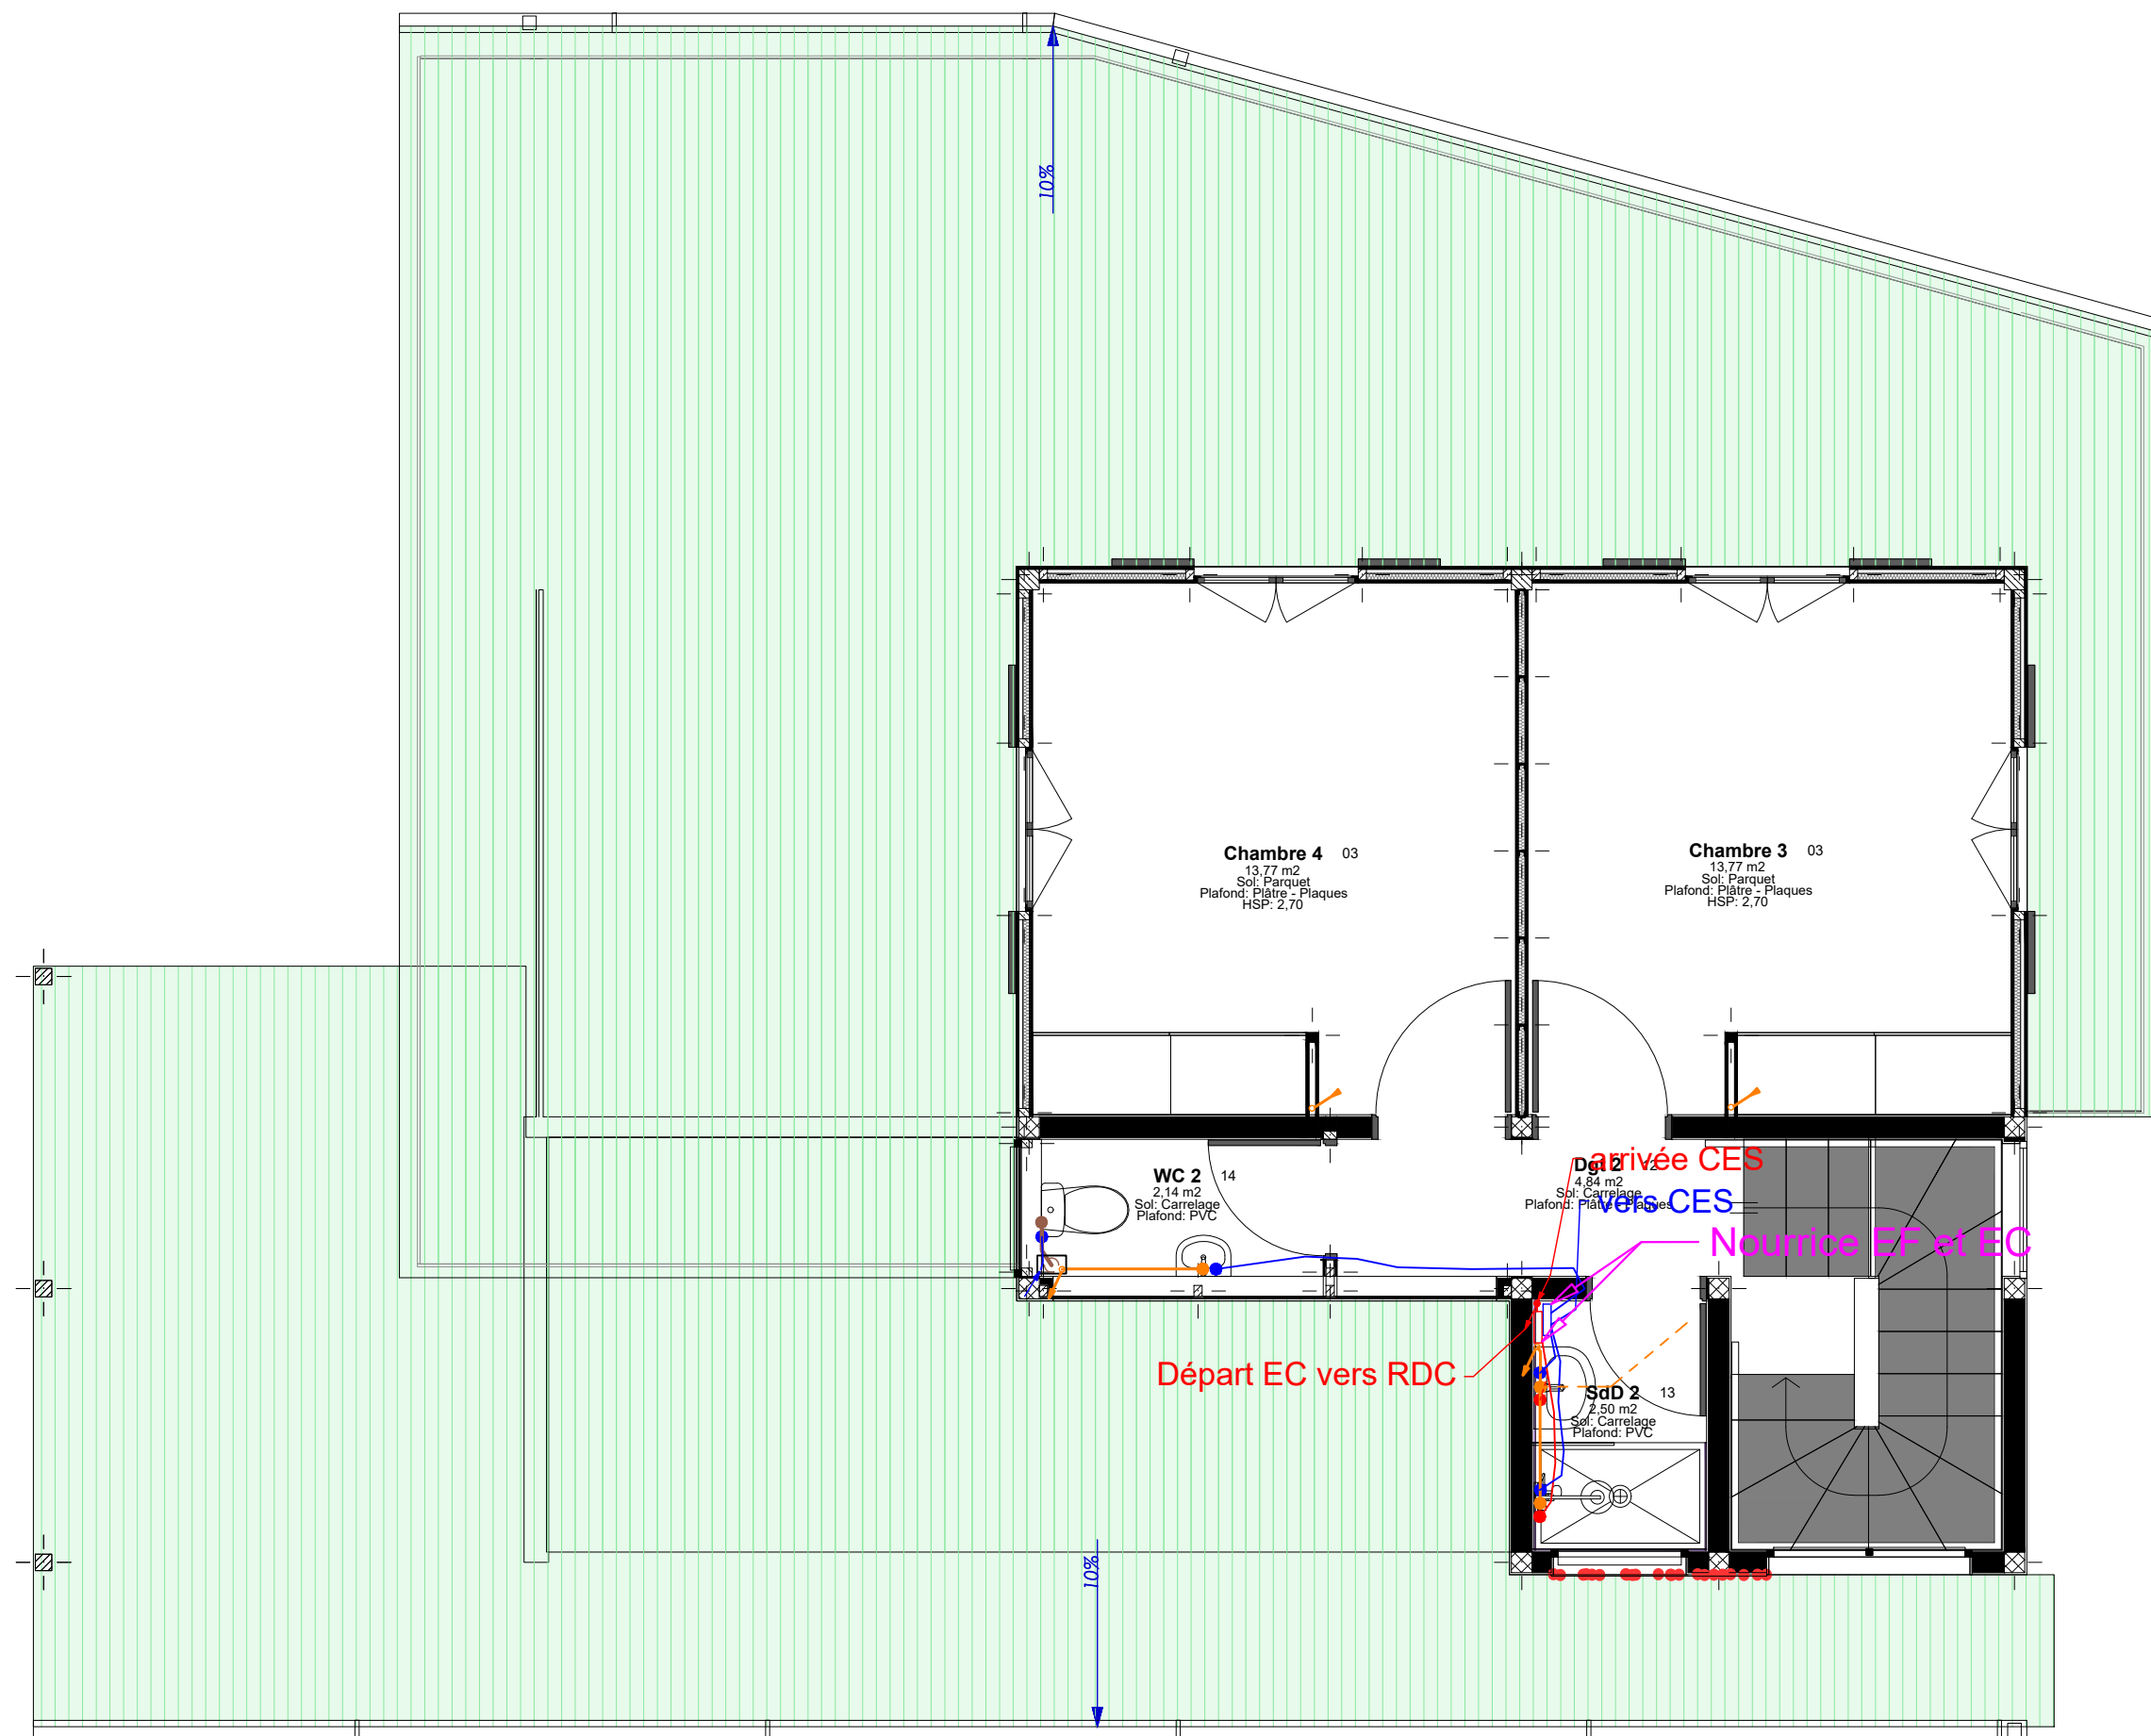

Peinture: 19,96 m²
Sol: Carrelage
Murs: Agglo enduit
Plafond: Bois

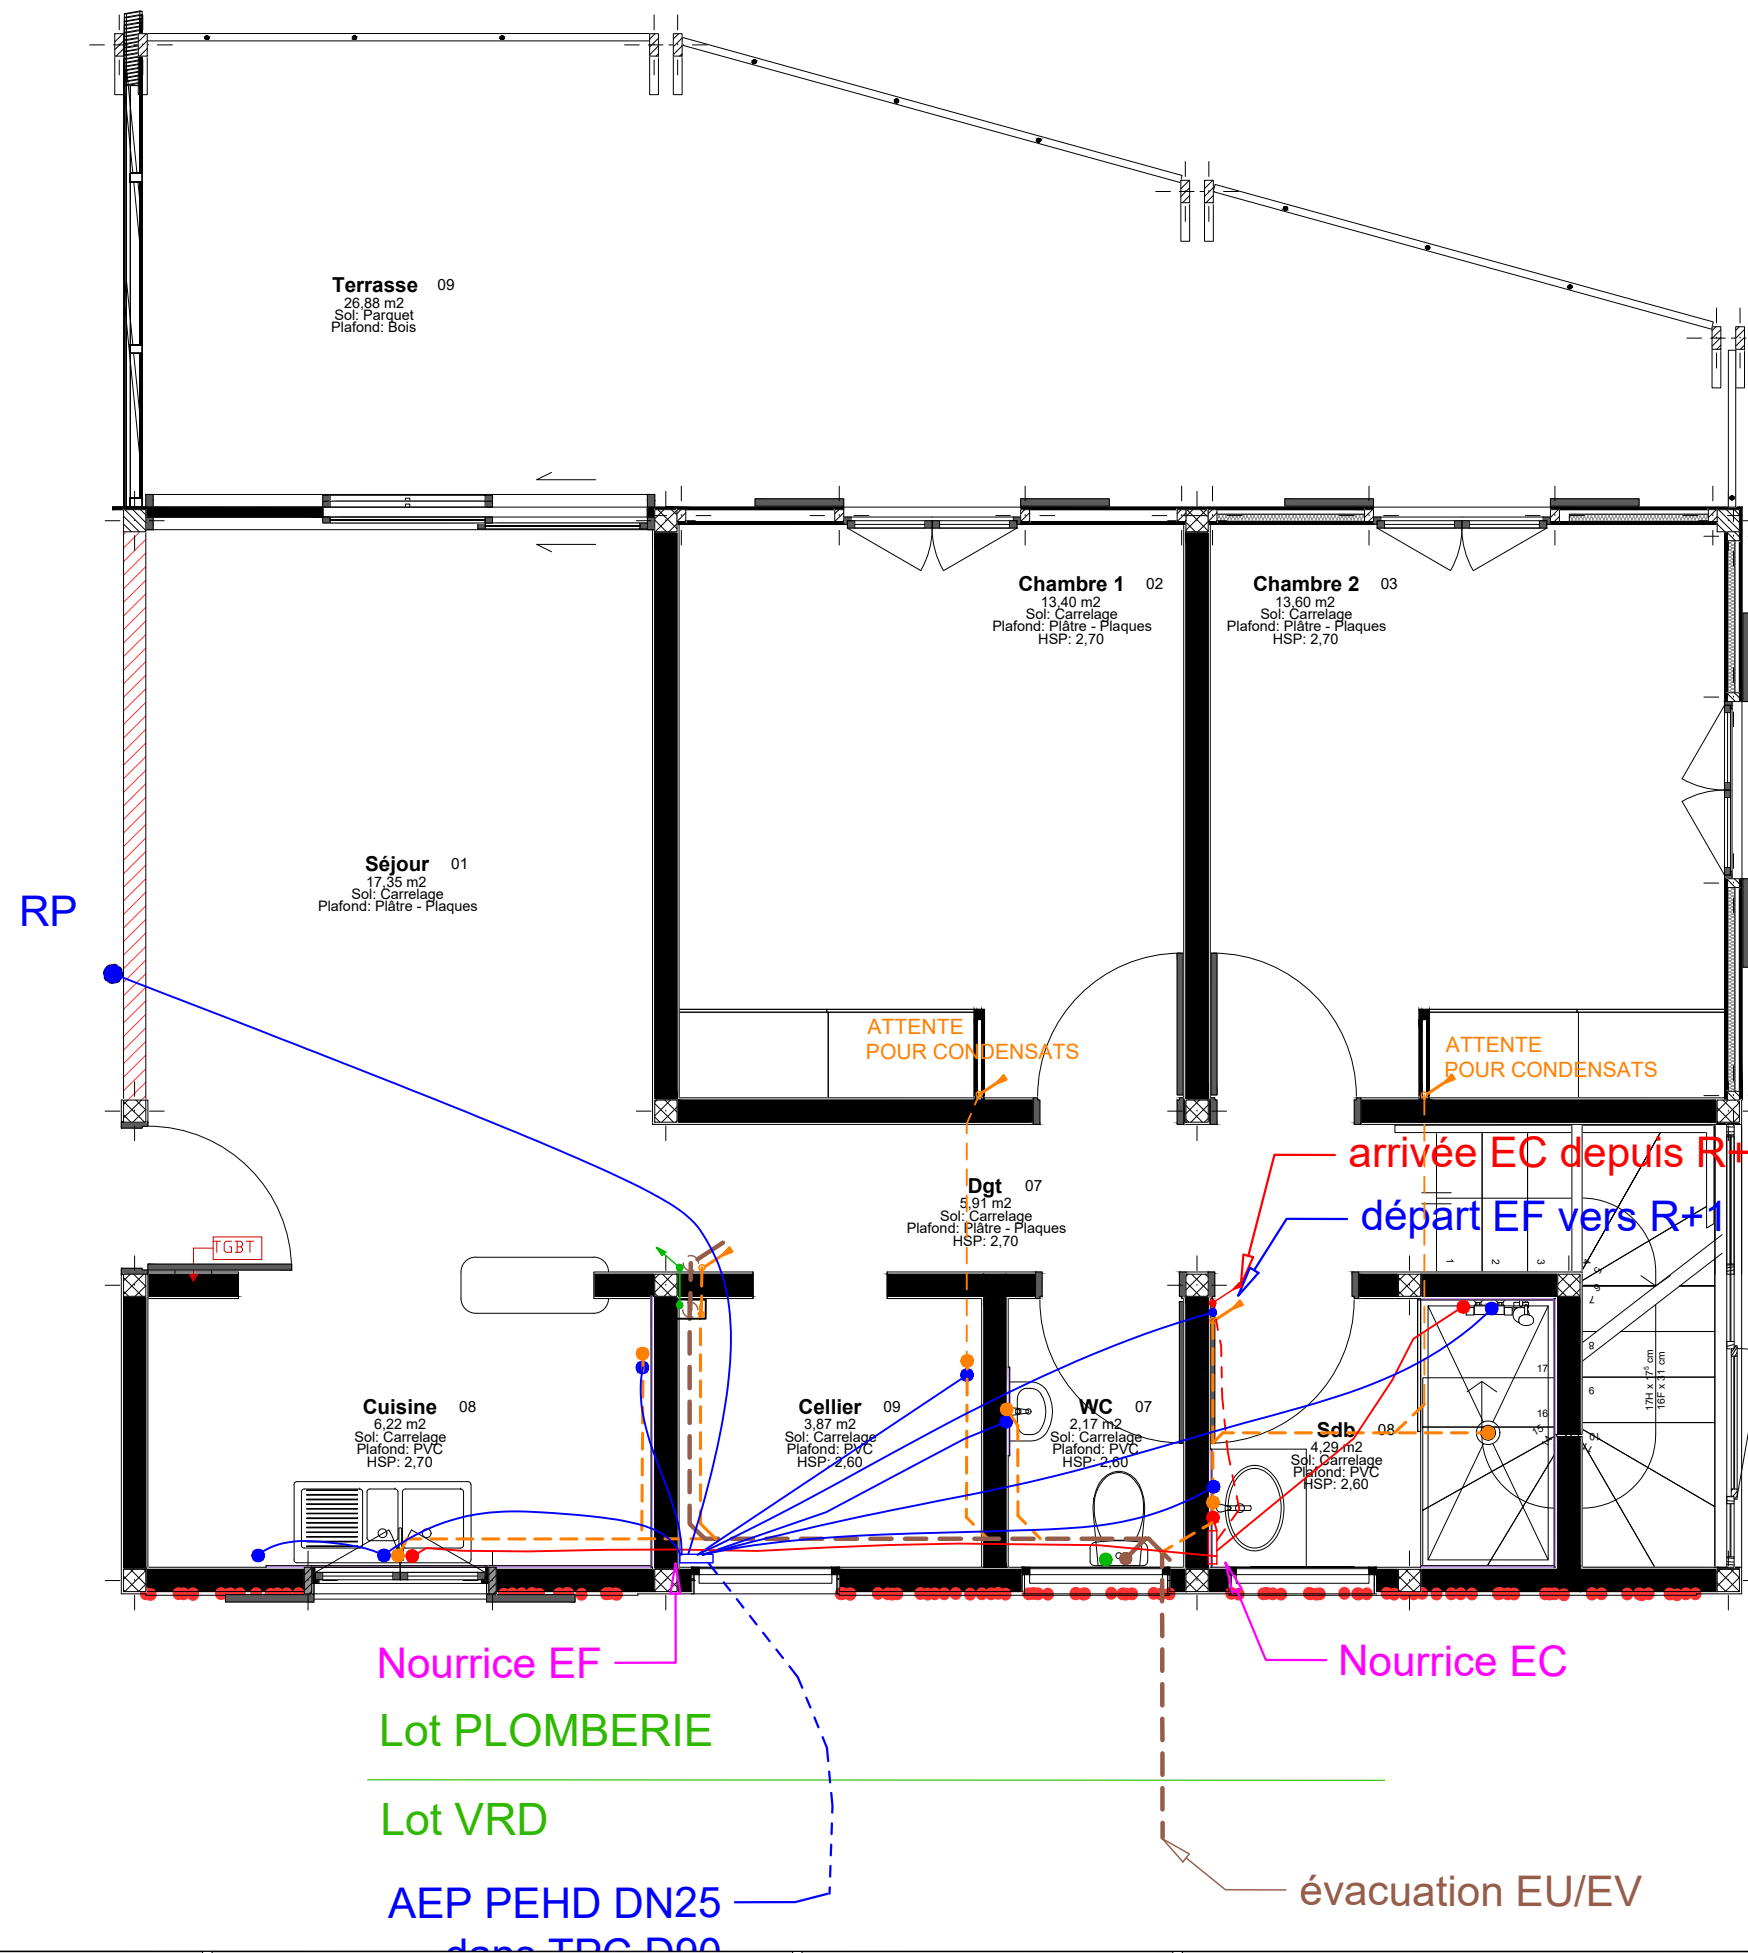

SDP
'4,81 m²
123,43 m²

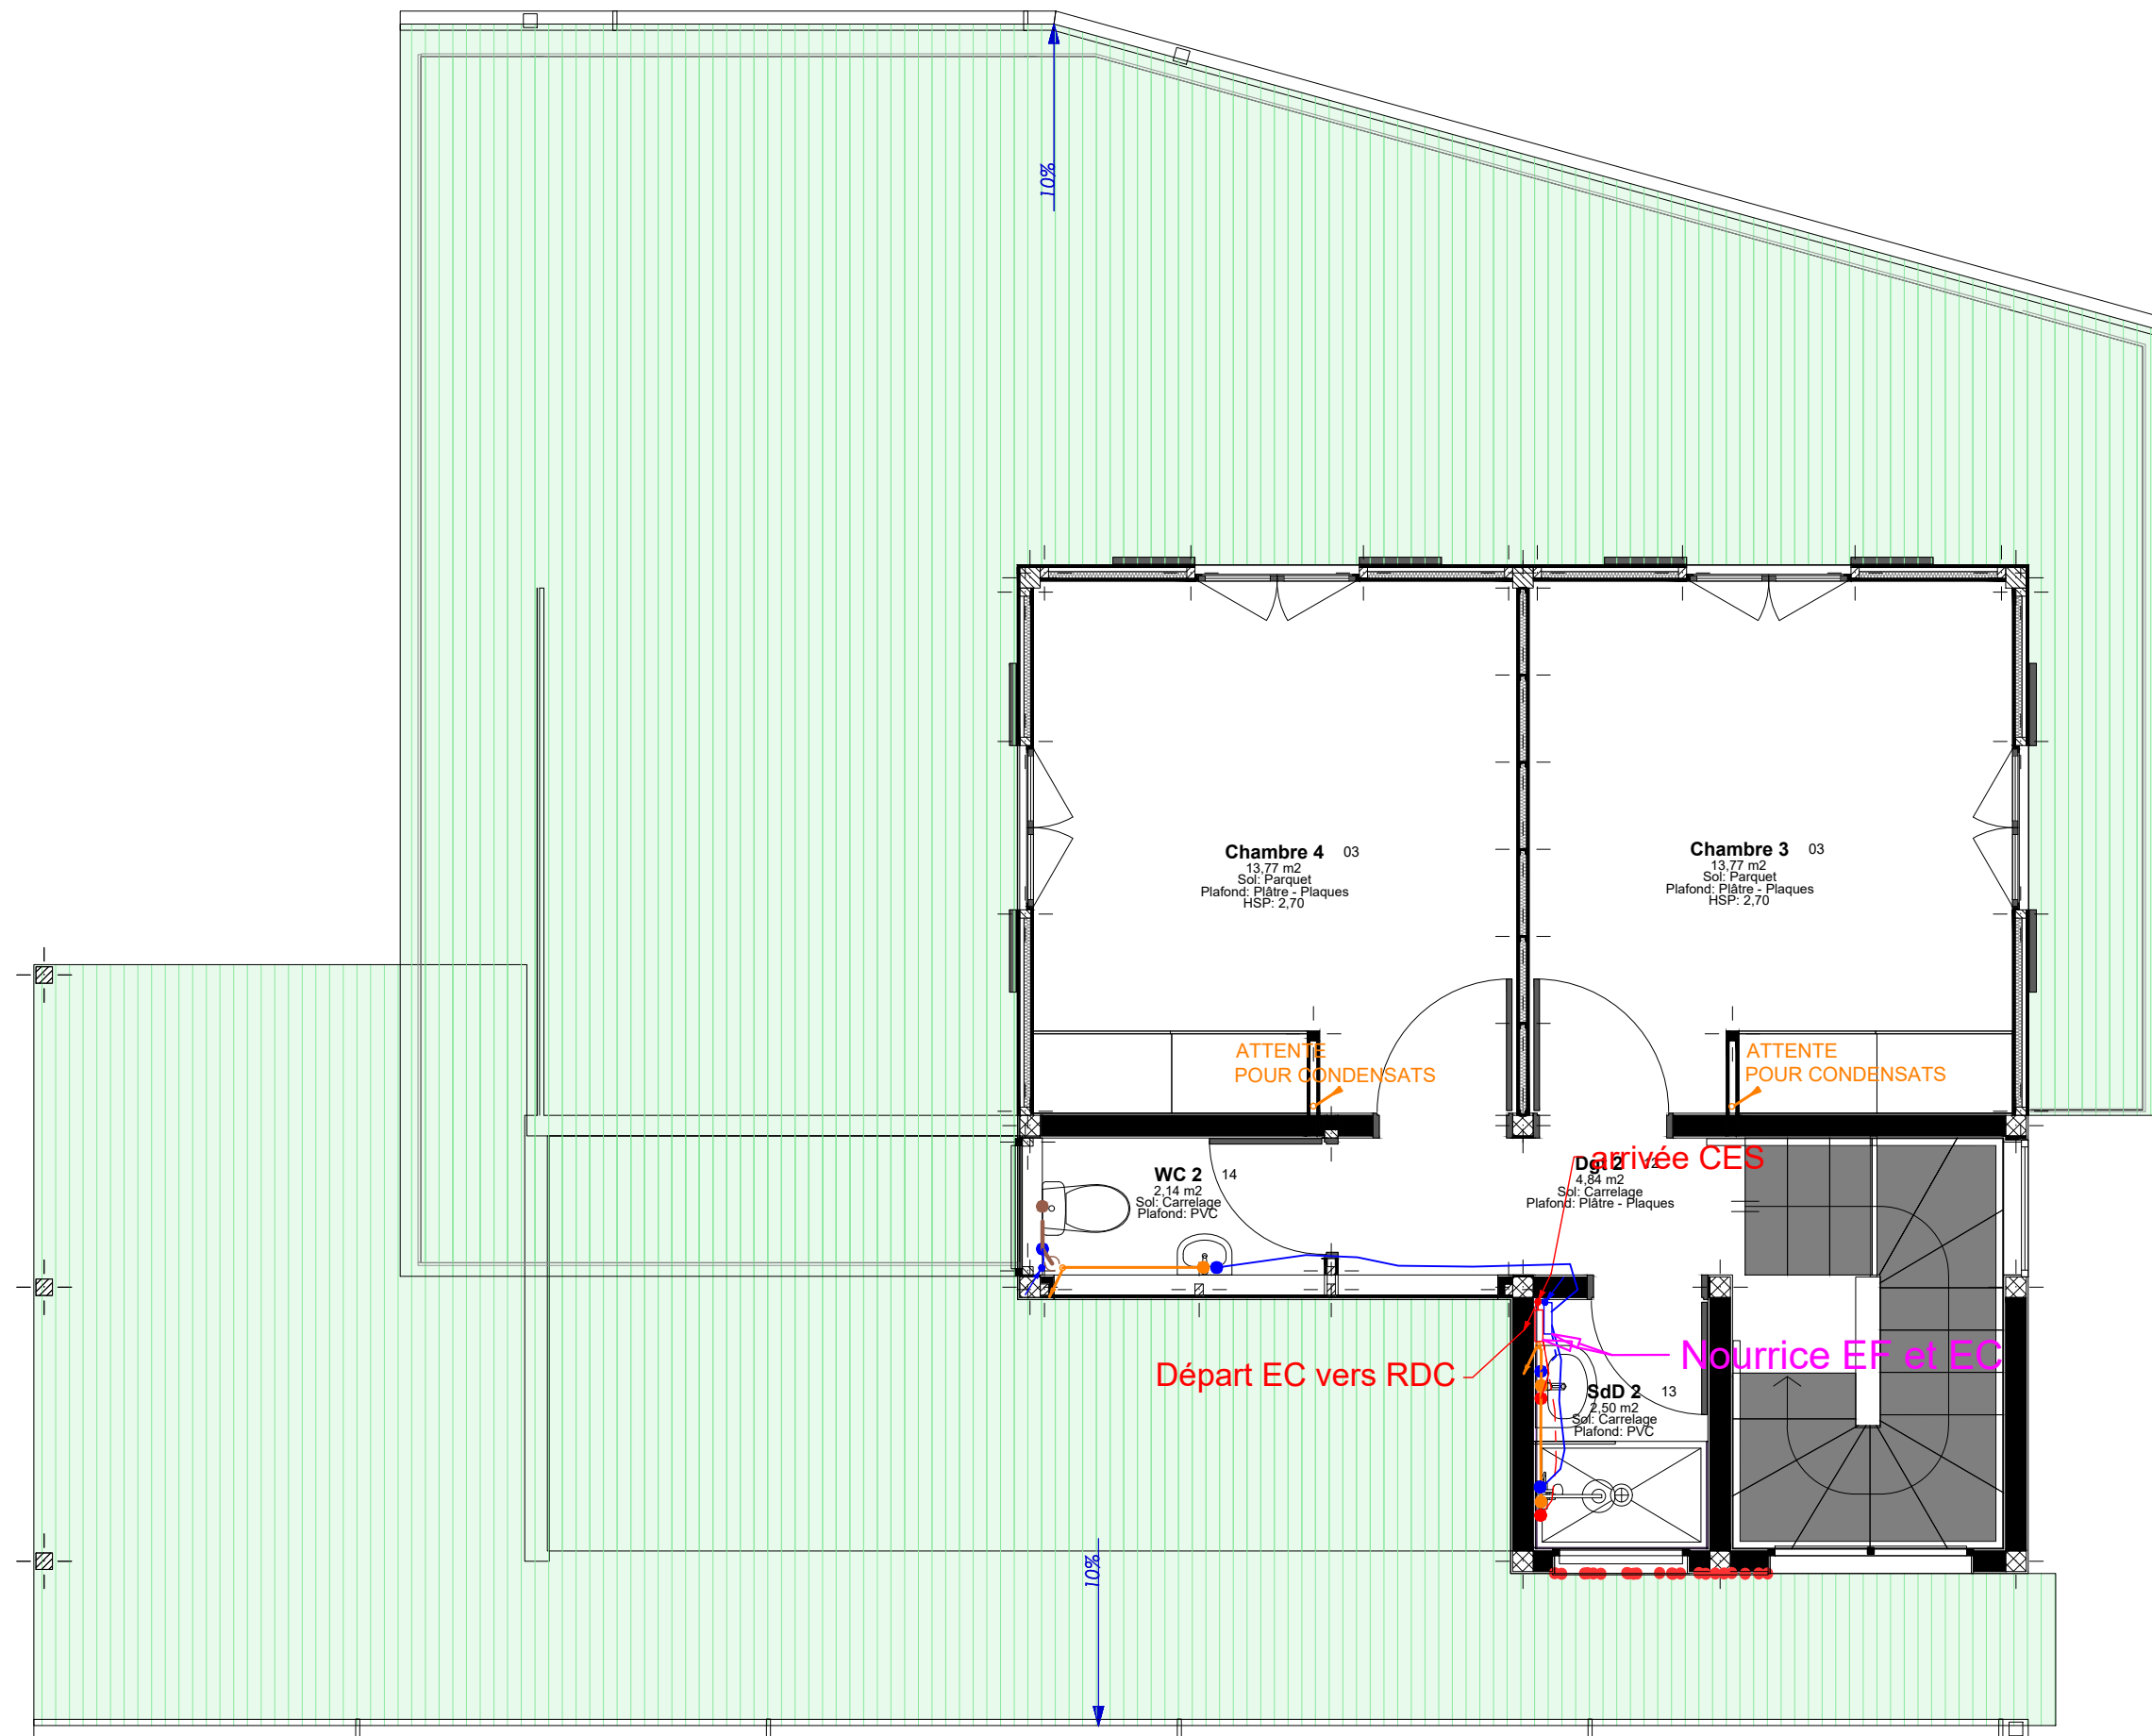

SDP 01
38,47 m²
Peinture: 22,17 m²
Sol: Carrelage
Murs: Agglo enduit
Plafond: Bois
HSP: 2,31

Peinture: 19,96 m²
Sol: Carrelage
Murs: Agglo enduit
Plafond: Bois



ab architecture
atelier d'architectes
32 av. du Général de Gaulle
97300 CAYENNE
tel. 0594 298 810
fax. 0594 389 852

Maître d'ouvrage :
Régiment du Service Militaire adapté de la Guyane

Maître d'oeuvre :
AB ARCHITECTURE

**Réalisation de 33 logements de
fonction au sein du quartier Némé
Saint-jean du Maroni**
Commune de Saint-Laurent-Du-Maroni

Signature client :

1:50

**T5A - R+1 PLOMBERIE
DISTRIBUTION DIST-EVAC**

PLB 09

09-2025

DCE⁰¹