

HOPITAL LOCAL DE SILLE-LE-GUILLAUME
HUMANISATION DE L'ETABLISSEMENT

PRO	PROJET	PLAN DE MASSE
-----	--------	---------------


E		
E		
V1838	Maitre d'ouvrage	Entreprise

Méthode d'ouvrage :
HOPITAL COOL
1 ES TEL EL 5
1 es Abonnement Mensuel 40 €
72400 SILETTE DULLAMNE
Tel. 02 43 52 54 76
Fax. 02 43 52 54 76


Méthode d'ouvrage :
Ph. Rousselle - architecte d'pbg
63 Rue de la République
Rue de la République
1 ES TEL EL 5
Tel. 02 43 54 54 76
Fax. 02 43 56 02 40

STUDIO NEMO
architecte d'pbg, paysagistes
4 place de la Mairie
91400 LES MOULINETS
Tel. 01 69 12 47 54
Fax. 01 69 12 47 54

ACORE INGENIERIE
53800 COGNACRE LES LAMAL
Tel. 02 43 37 67 88
Fax. 02 43 01 16 04

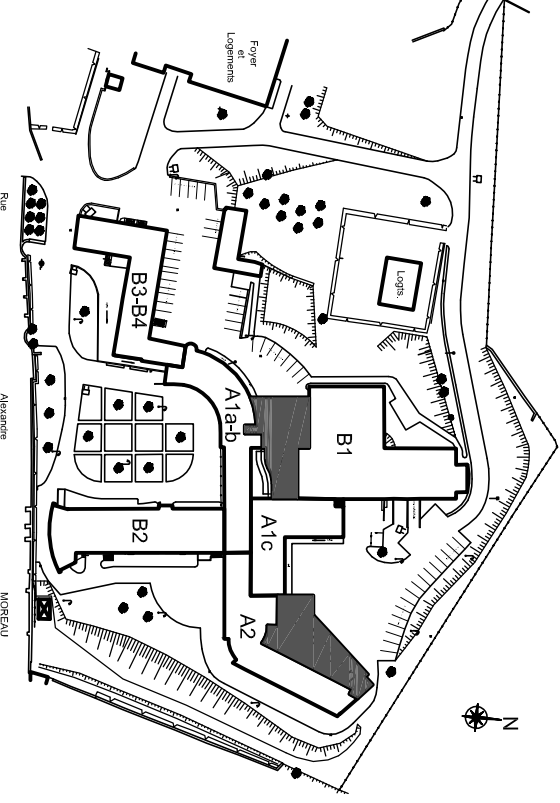

document EntrepriSe						date :	
Lot		EntrepriSe	N°				30 OCT. 2006
document Matrise d'ouvrage						Echelle : 1/2000	
		N°Matrise	PLAN	N°			
		ARCH.	0				

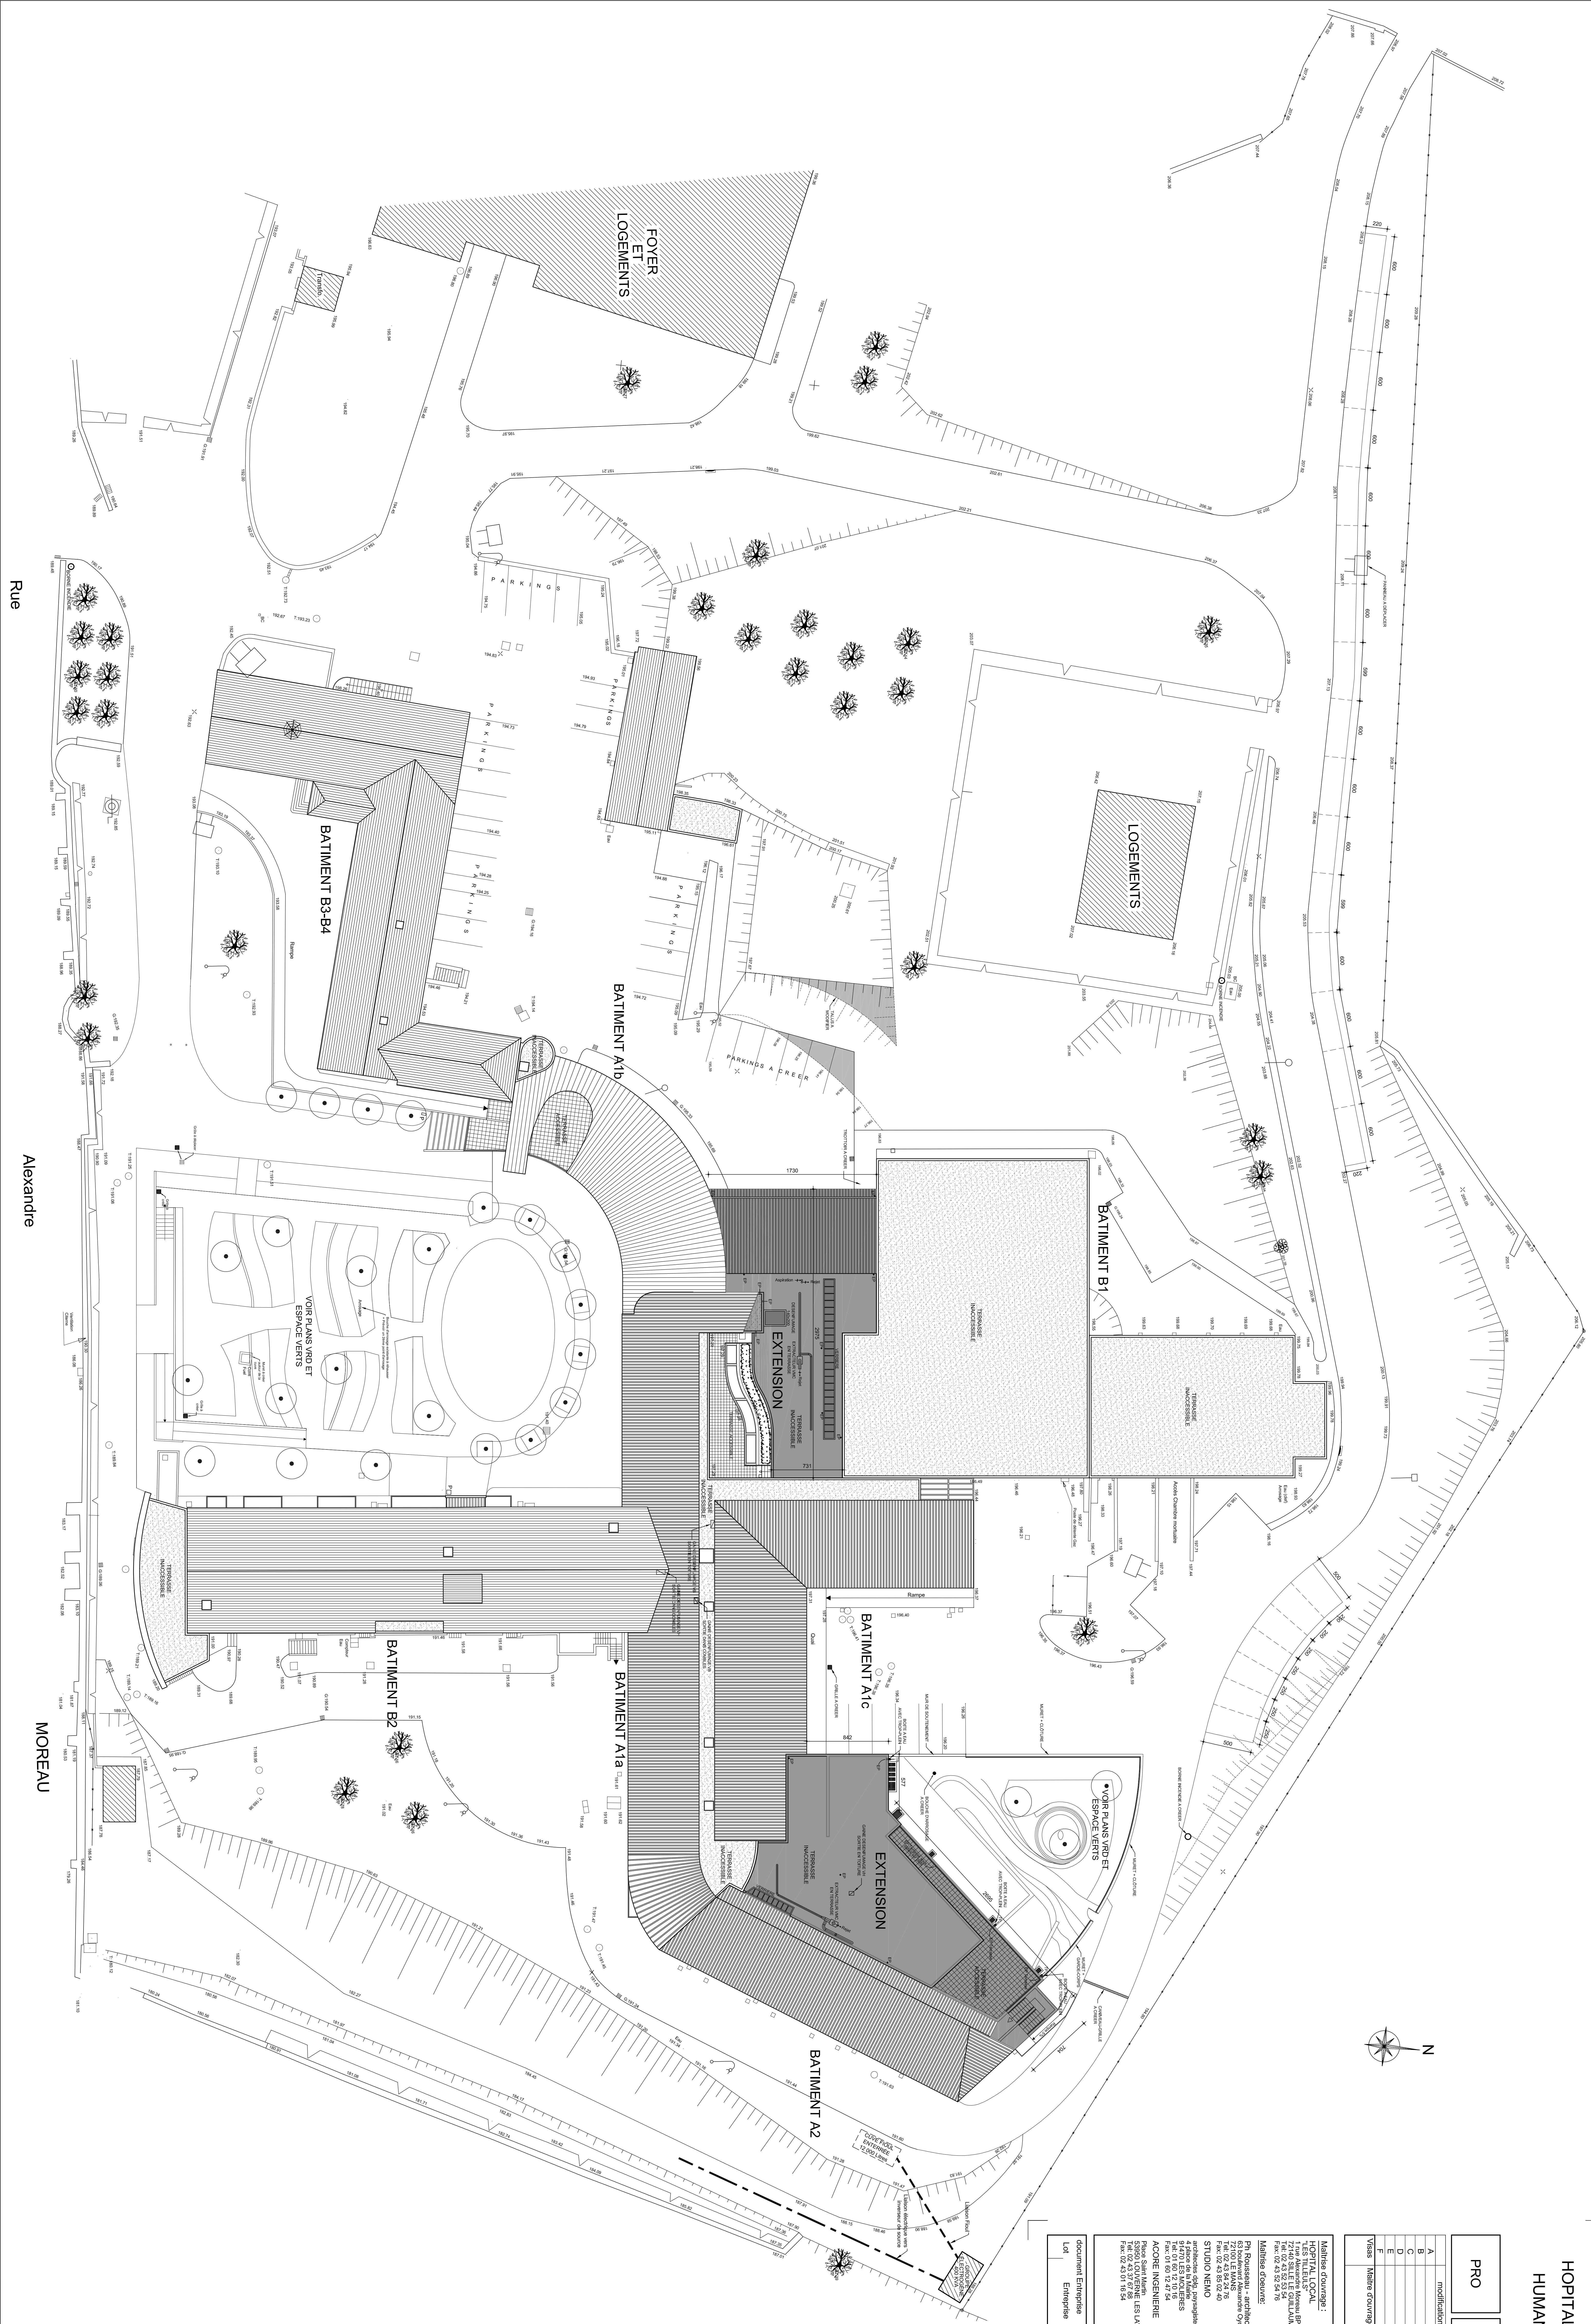

Rue

Alexandre

MOREAU