


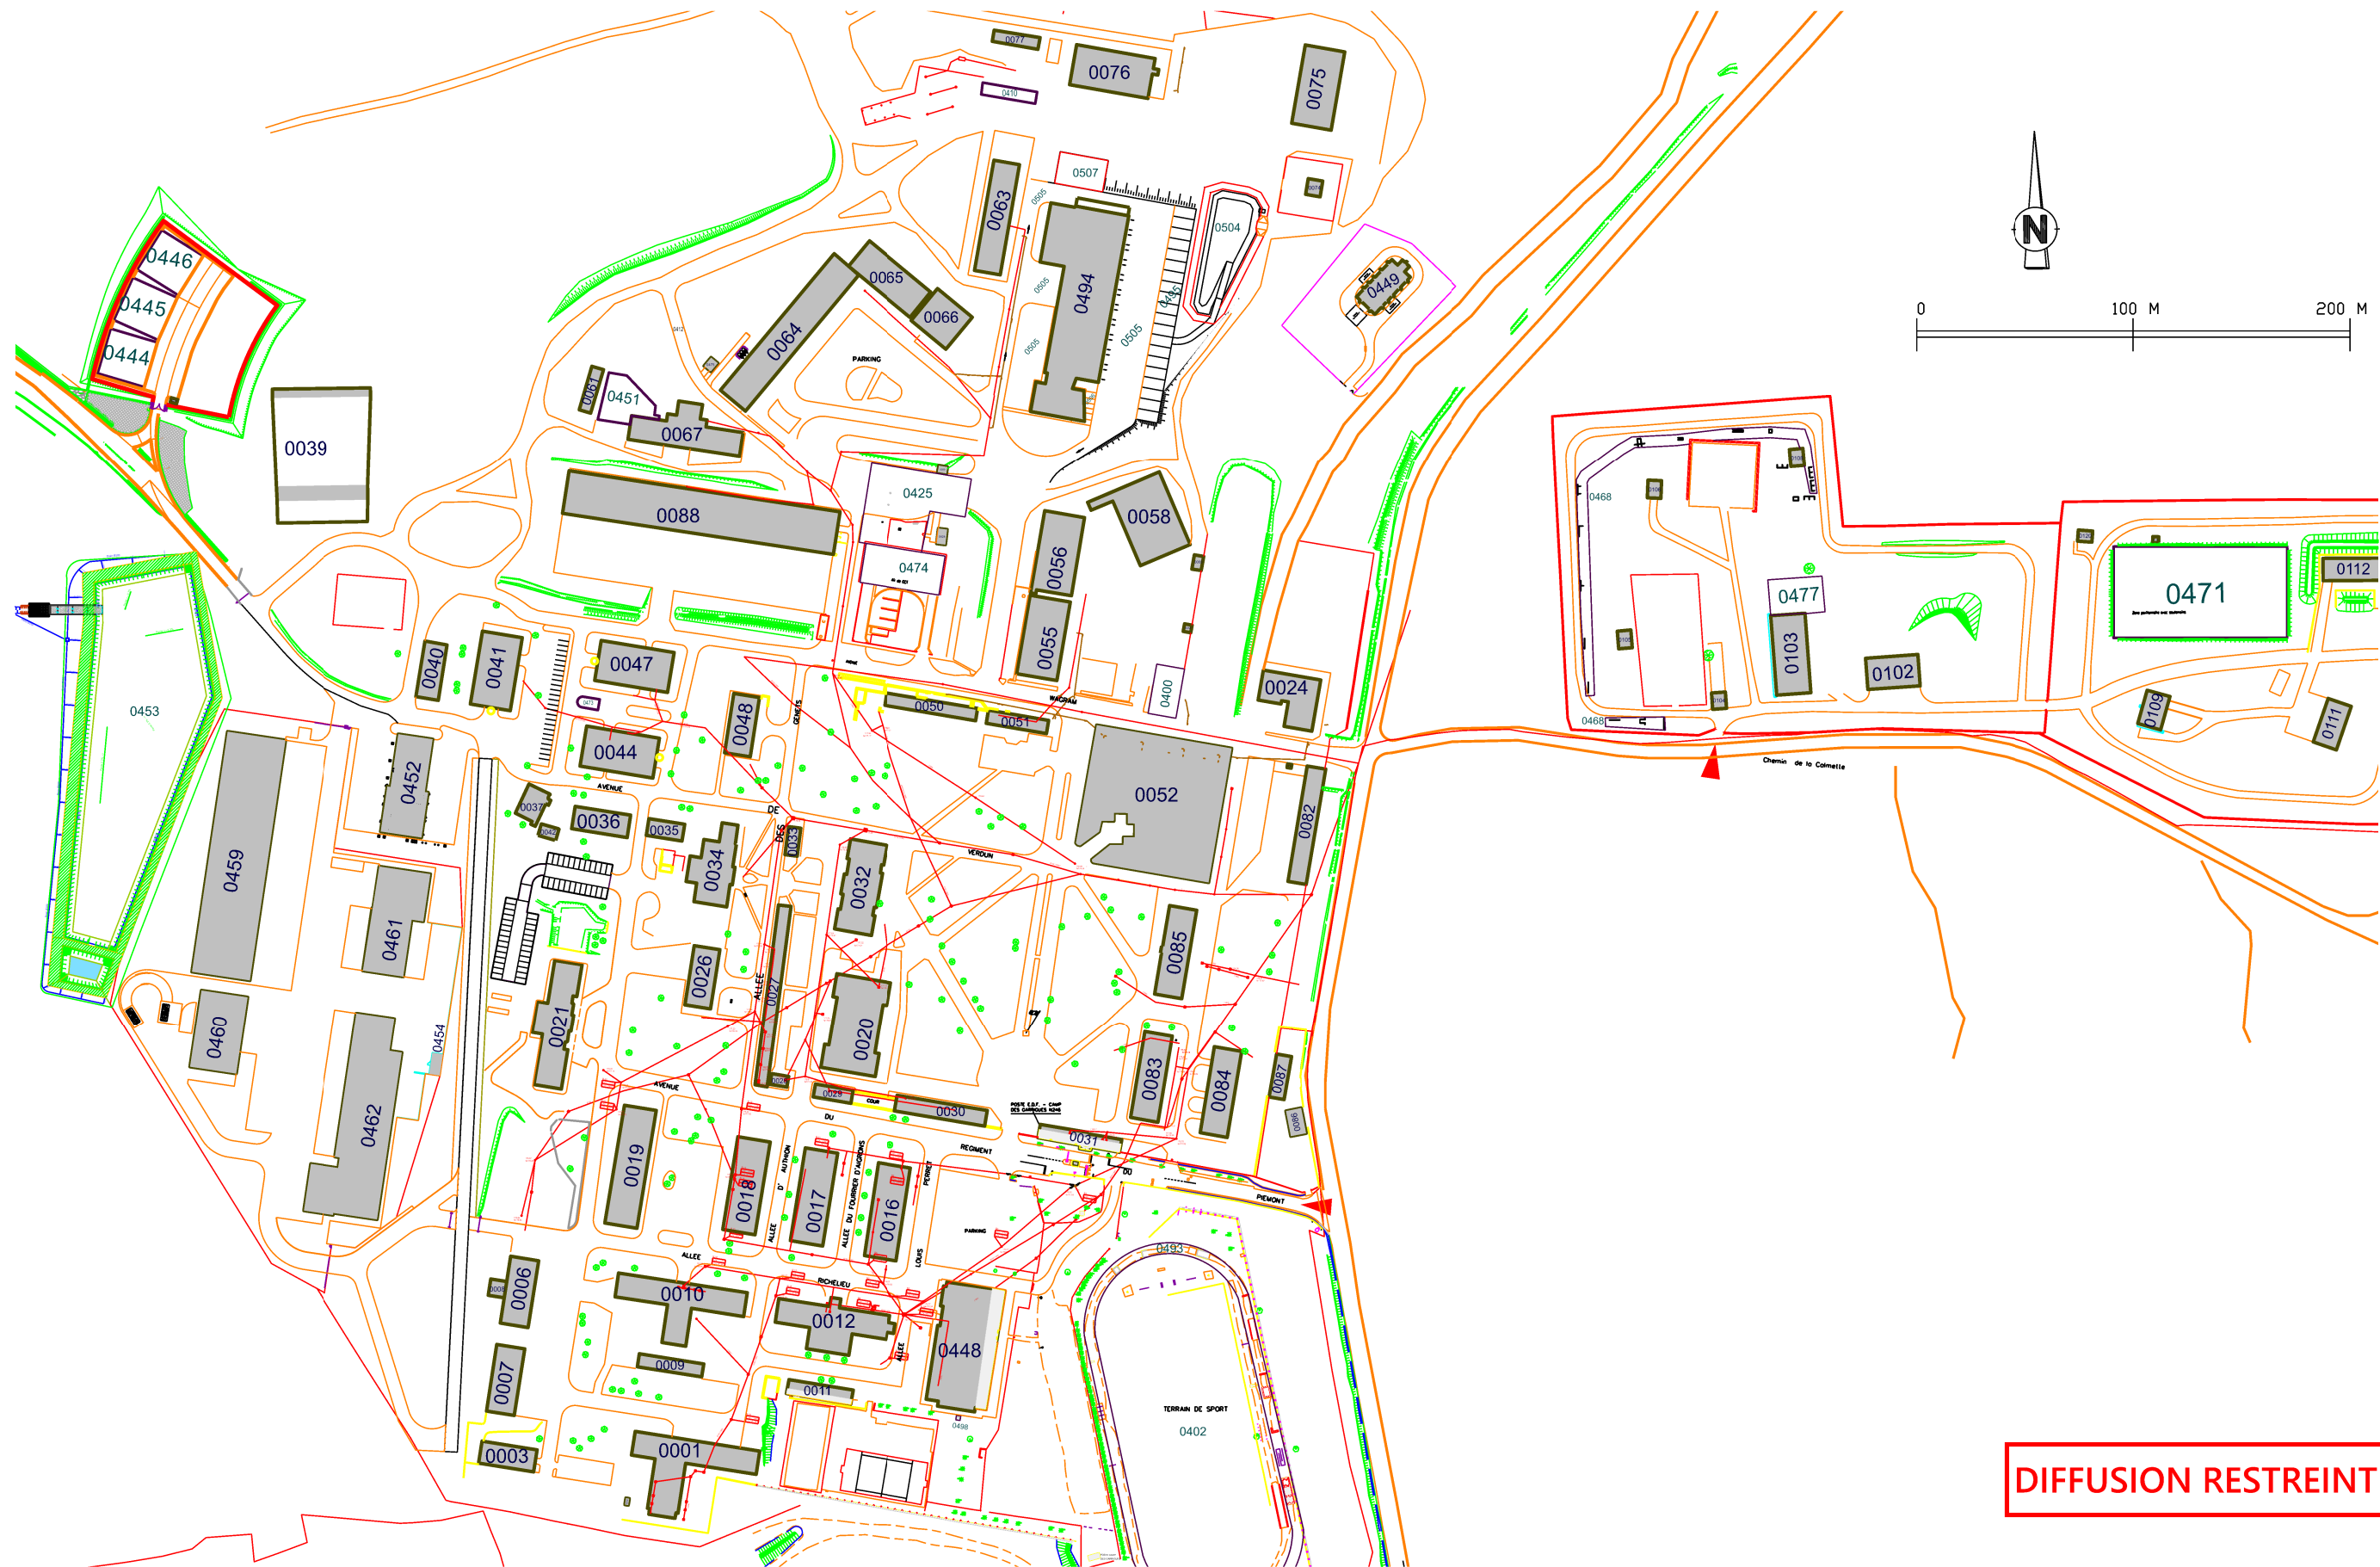

 USID de MONTPELLIER 311 AVENUE MASSÉNA CS 60060 34065 MONTPELLIER CEDEX 2	Dessiné par : stephane petit	GARD NIMES CAMP DES GARRIGUES DOMAINE PUBLIC PLAN DE MASSE géopositionné		Nom de la fiche : 300189014I_0000_M_EI_ATL		 MINISTÈRE DES ARMÉES <i>Liberté Égalité Fraternité</i>
	Chef de l'USID de MONTPELLIER ICDD Joaquim RODRIGUES	PLAN DU REFERENTIEL		 Service d'Infrastructure de la Défense	Chorus Imm.: 160803 Chorus Comp.: -	
Echelle : 1/3000		MASSE ENSEMBLE DE L'IMMEUBLE		Date création : 09/12/2010	Indice 2E	 SGA Secrétariat général pour l'administration