

Département :  
EURE

Commune :  
PONT-AUDEMER

Section : AR  
Feuille : 000 AR 01

Échelle d'origine : 1/1000  
Échelle d'édition : 1/5000

Date d'édition : 14/10/2025  
(fuseau horaire de Paris)


Coordonnées en projection : RGF93CC49  
©2022 Direction Générale des Finances  
Publiques

DIRECTION GÉNÉRALE DES FINANCES PUBLIQUES

-----  
EXTRAIT DU PLAN CADASTRAL  
-----

Le plan visualisé sur cet extrait est géré  
par le centre des impôts foncier suivant :  
SDIF DE L'EURE  
Centre des Finances publiques PLACE  
DE LA DEMI LUNE 27405  
27405 LOUVIERS CEDEX  
tél. 02 32 25 71 13 -fax  
ptgc.270.louviers@dgfip.finances.gouv.fr

Cet extrait de plan vous est délivré par :  
  
cadastre.gouv.fr

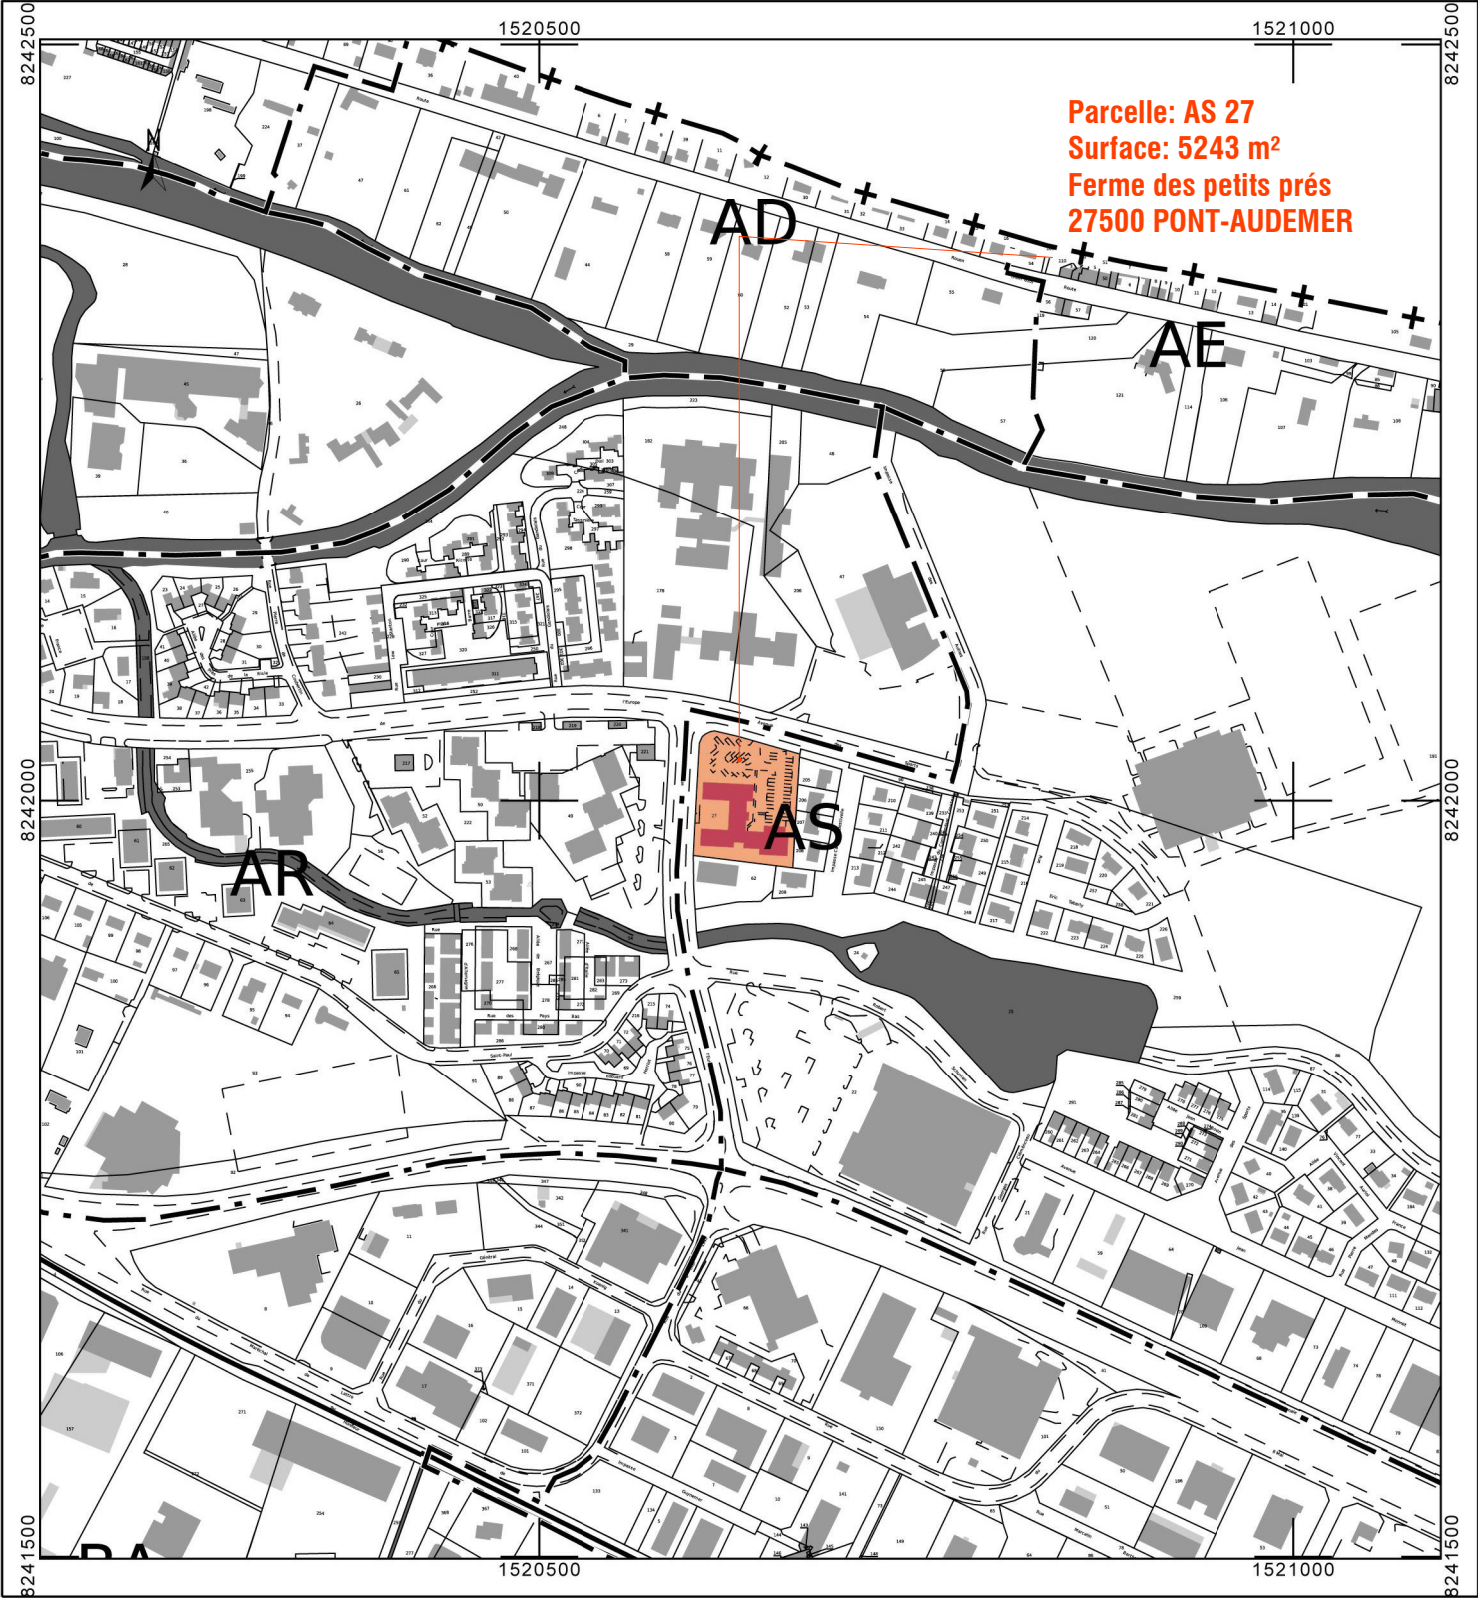

MAITRISE D'OEUVRE

Architecte

Economiste

BET Structure

BET Electricité

BET Fluides

BET VRD

CAS'Art, 26 rue des augustins - 76000 ROUEN - casart@wanadoo.fr


RECTORAT DE L'ACADEMIE DE NORMANDIE  
DEPARTEMENT DES AFFAIRES IMMOBILIERES

25, rue de Fontenelle  
76000 Rouen  
Tel. : 02 32 08 93 04

ACADÉMIE  
DE NORMANDIE  
*Liberté  
Égalité  
Fraternité*

RELOCALISATION DU  
CIO DE PONT AUDEMER

AFF 219 25 DP/AT			
11			Visa de l'architecte
10			
09			
08			
07			Echelle: -
06			Indice: 02
05			Format: A3
04			Feuille:
03			DCE
02	DCE 02	29/10/2025	
01	DCE 01	25/10/2025	
n°	INITIALISATION DU PROJET	10/2025	

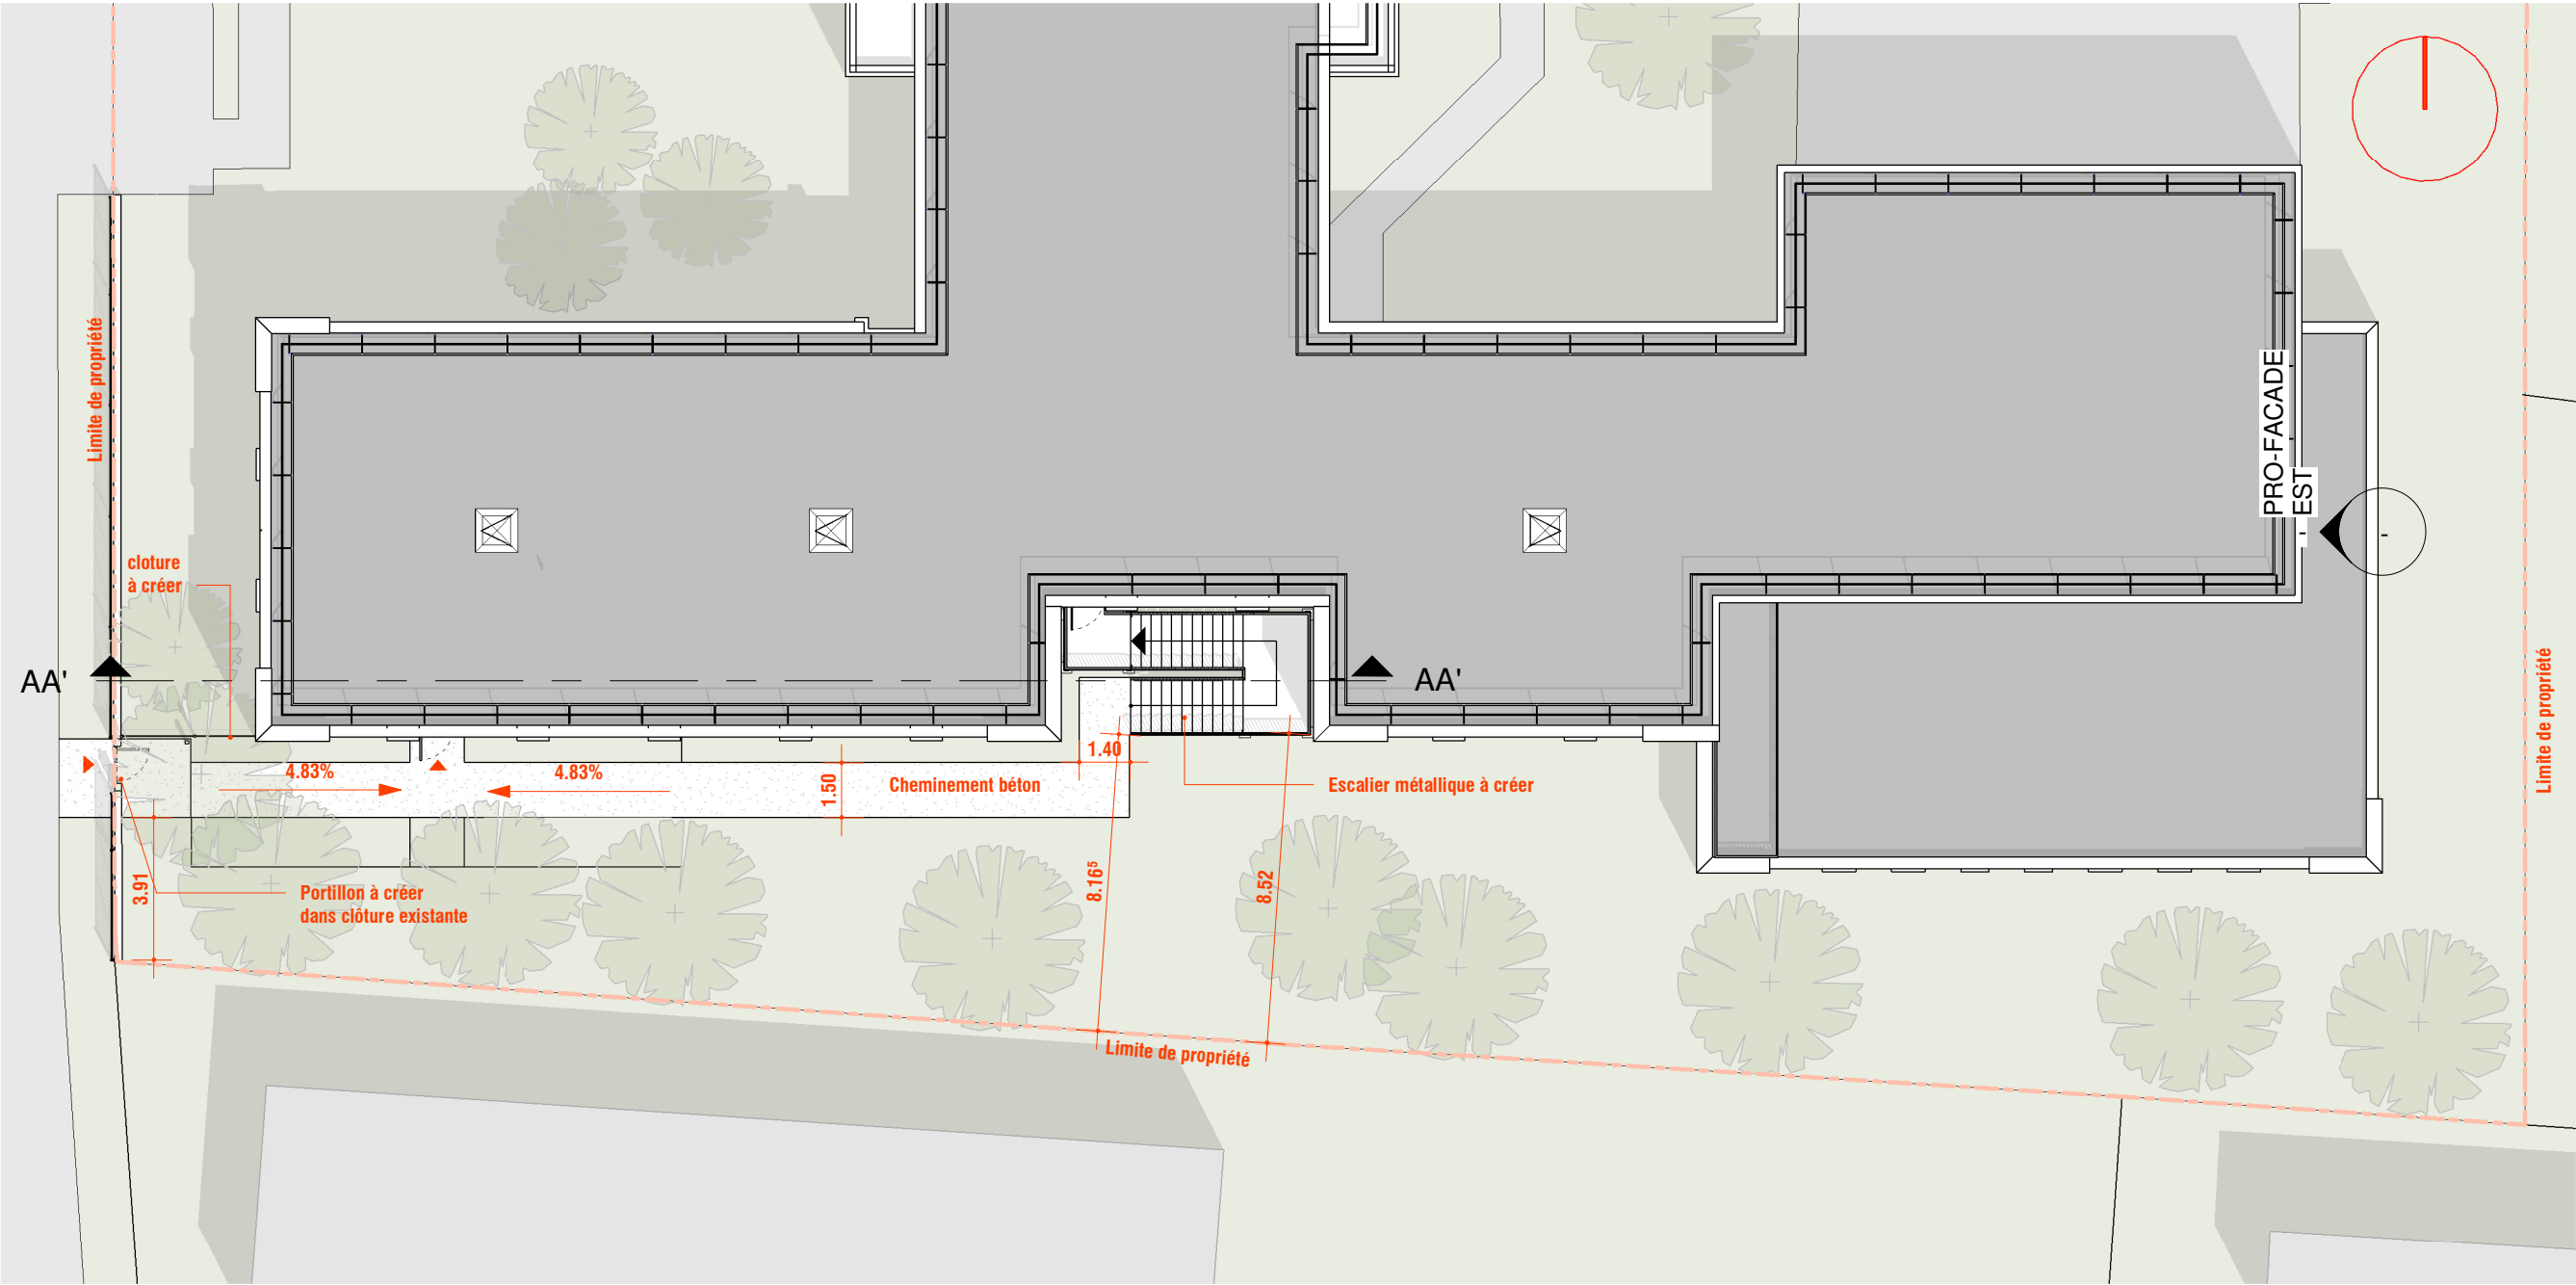

PRO-000-PLAN MASSE 200 PROJET - 1 : 200

CAE'Art

ARCHITECTE DPLG-ROUEN

26 rue des augustins

76000 ROUEN

casart@wanadoo.fr

Maitre d'Ouvrage :

RECTORAT DE L'ACADEMIE DE NORMANDIE

DEPARTEMENT DES AFFAIRES IMMOBILIERES

ACADEMIE DE NORMANDIE

10 rue de la République

76000 ROUEN

02 35 00 00 00

02 35 00 00 00

02 35 00 00 00

02 35 00 00 00

Affaire :

RELOCALISATION DU

CIO DE

PONT AUDEMER

N° PC : AFF 219 25 DP/AT

visa de l'architecte :

Echelle : 1 : 200

Indice : 02

Format : A3


Feuilles :

DCE-01


PLAN MASSE

DCE




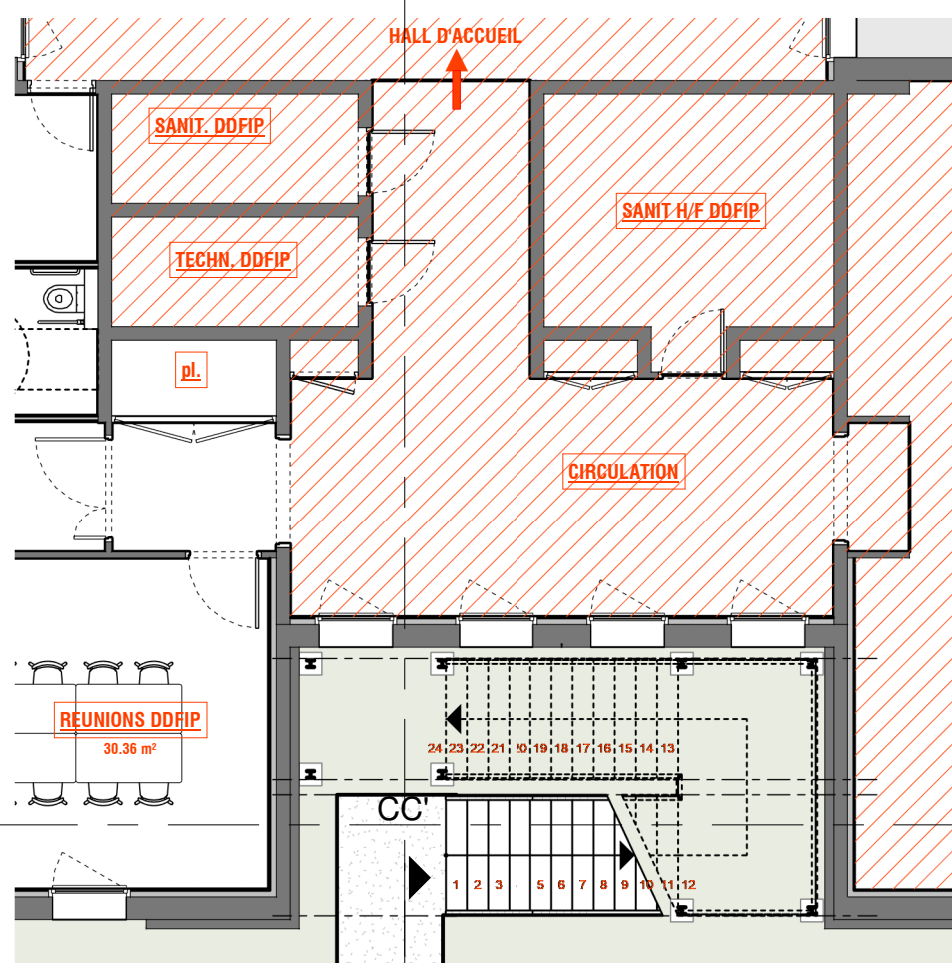


PRO-00-RDC - ESCALIER - 1 : 100

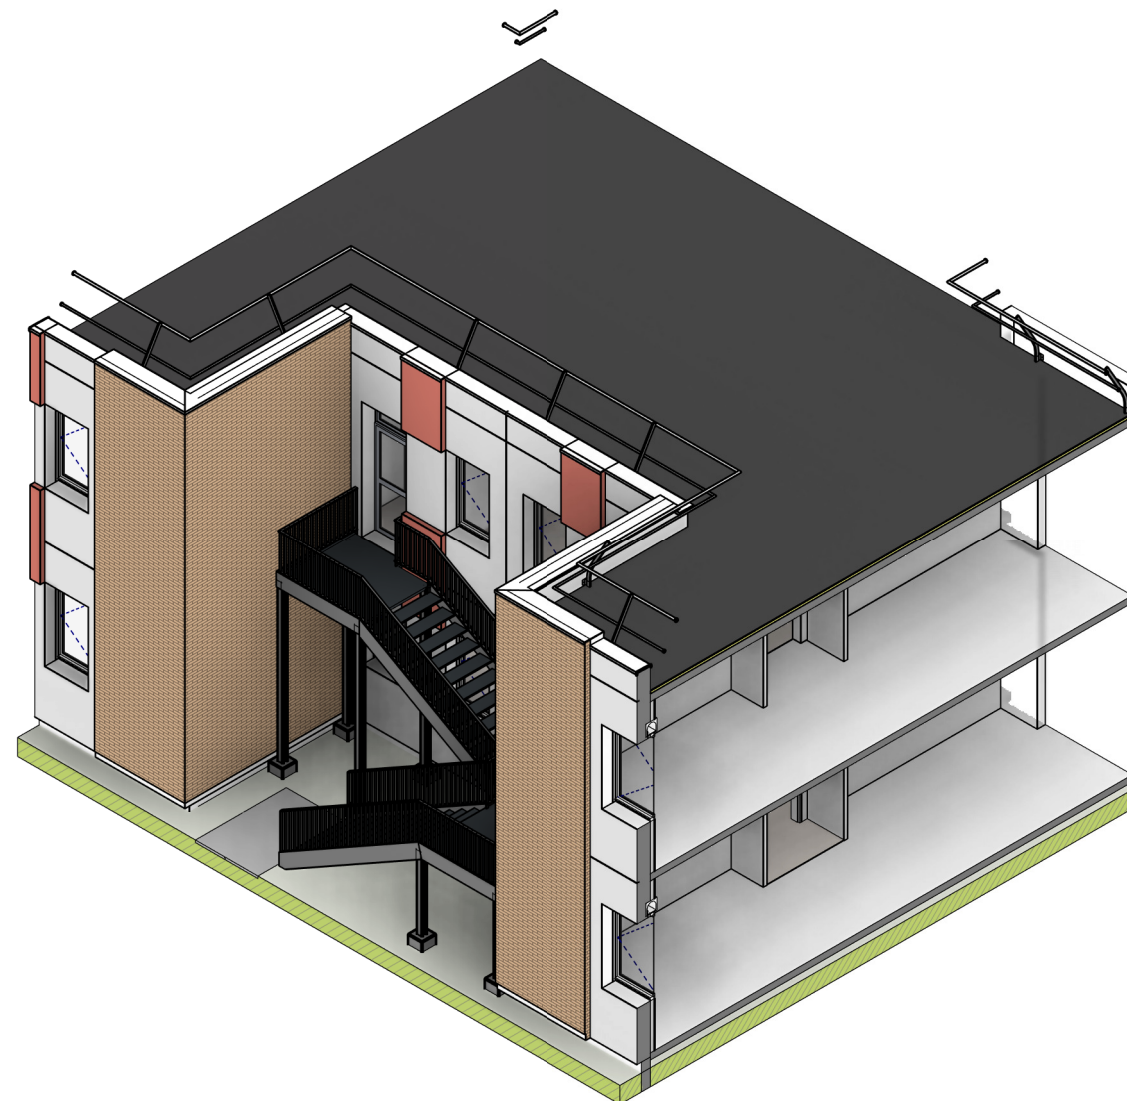


PRO-AXONO 01 - ESCALIER -

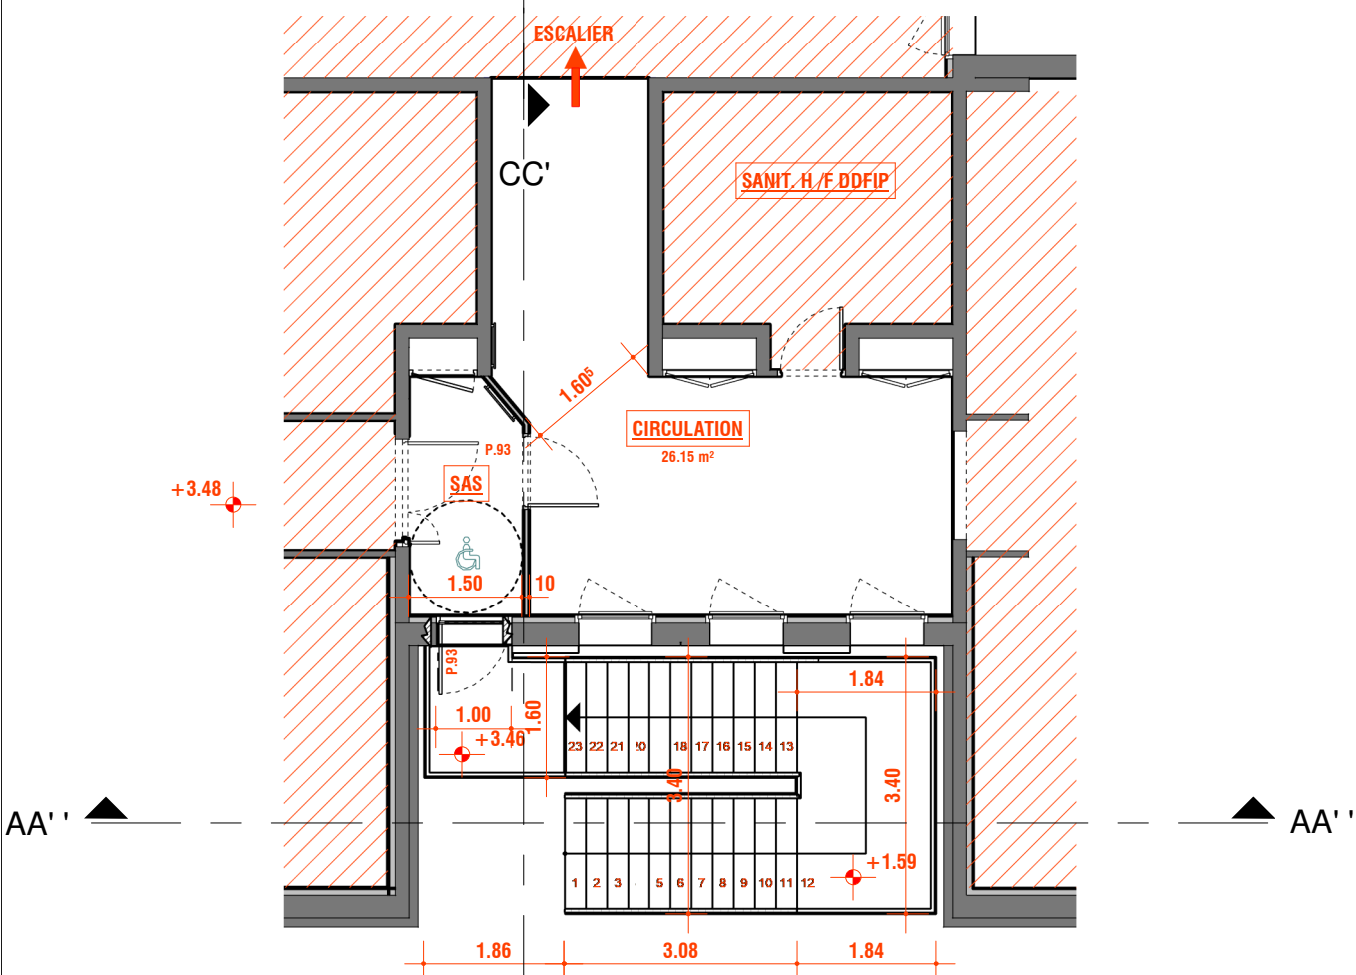

PRO-01-R+1- ESCALIER - 1 : 100

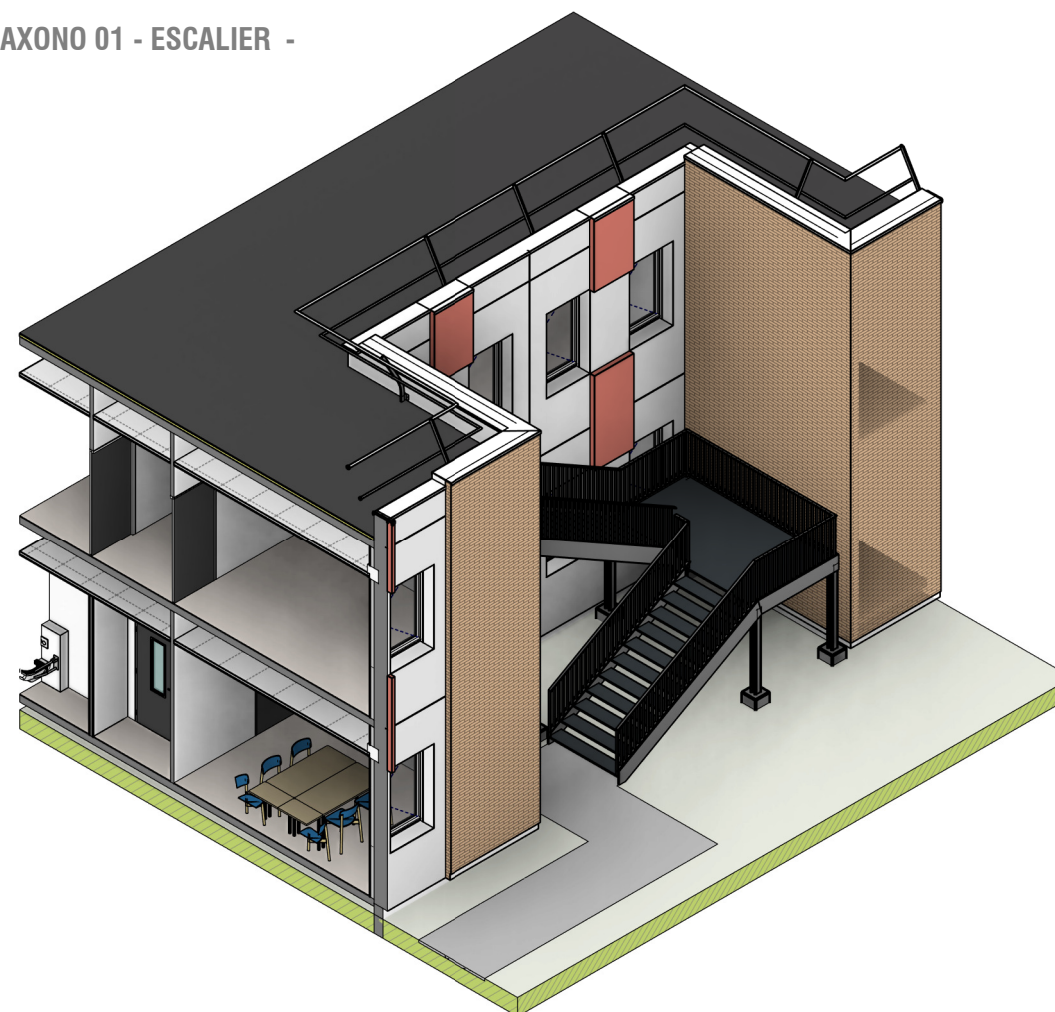

PRO-AXONO 02 - ESCALIER -

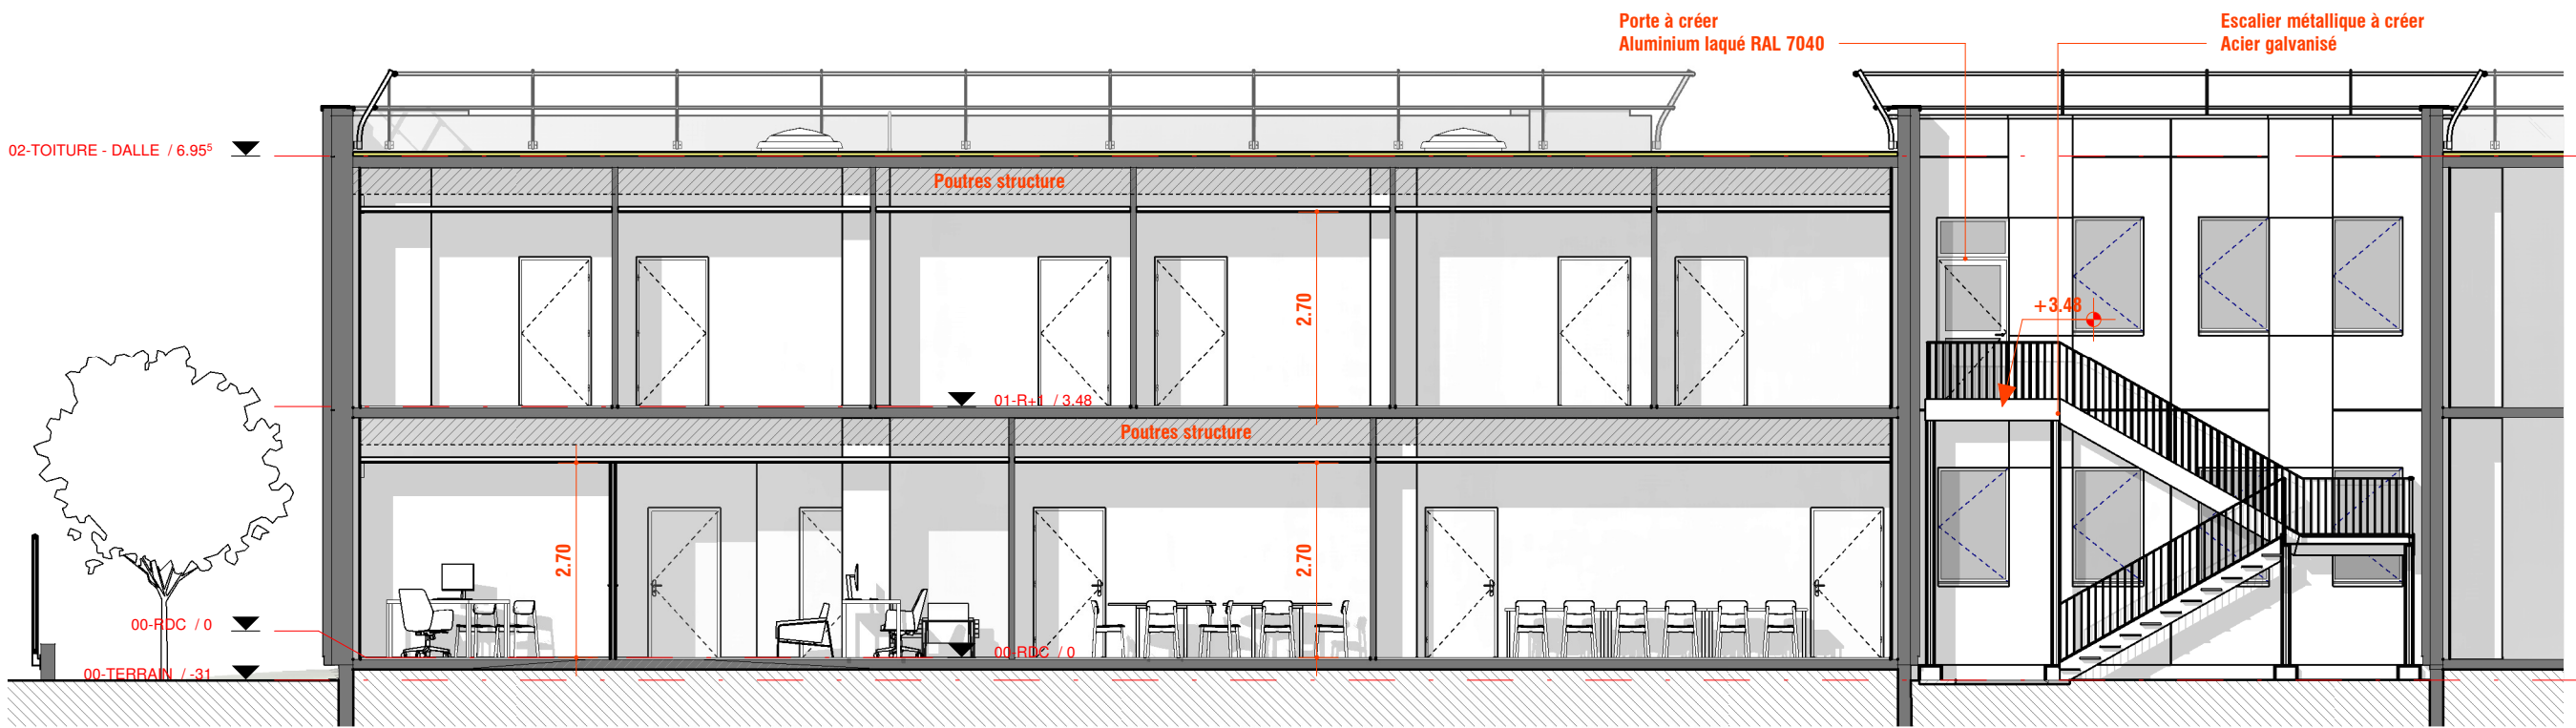

AA' - 1 : 100



PRO-AXONO 03 - RDC -

PRO-AXONO 04 - R+1 -