




SOUS-SOL

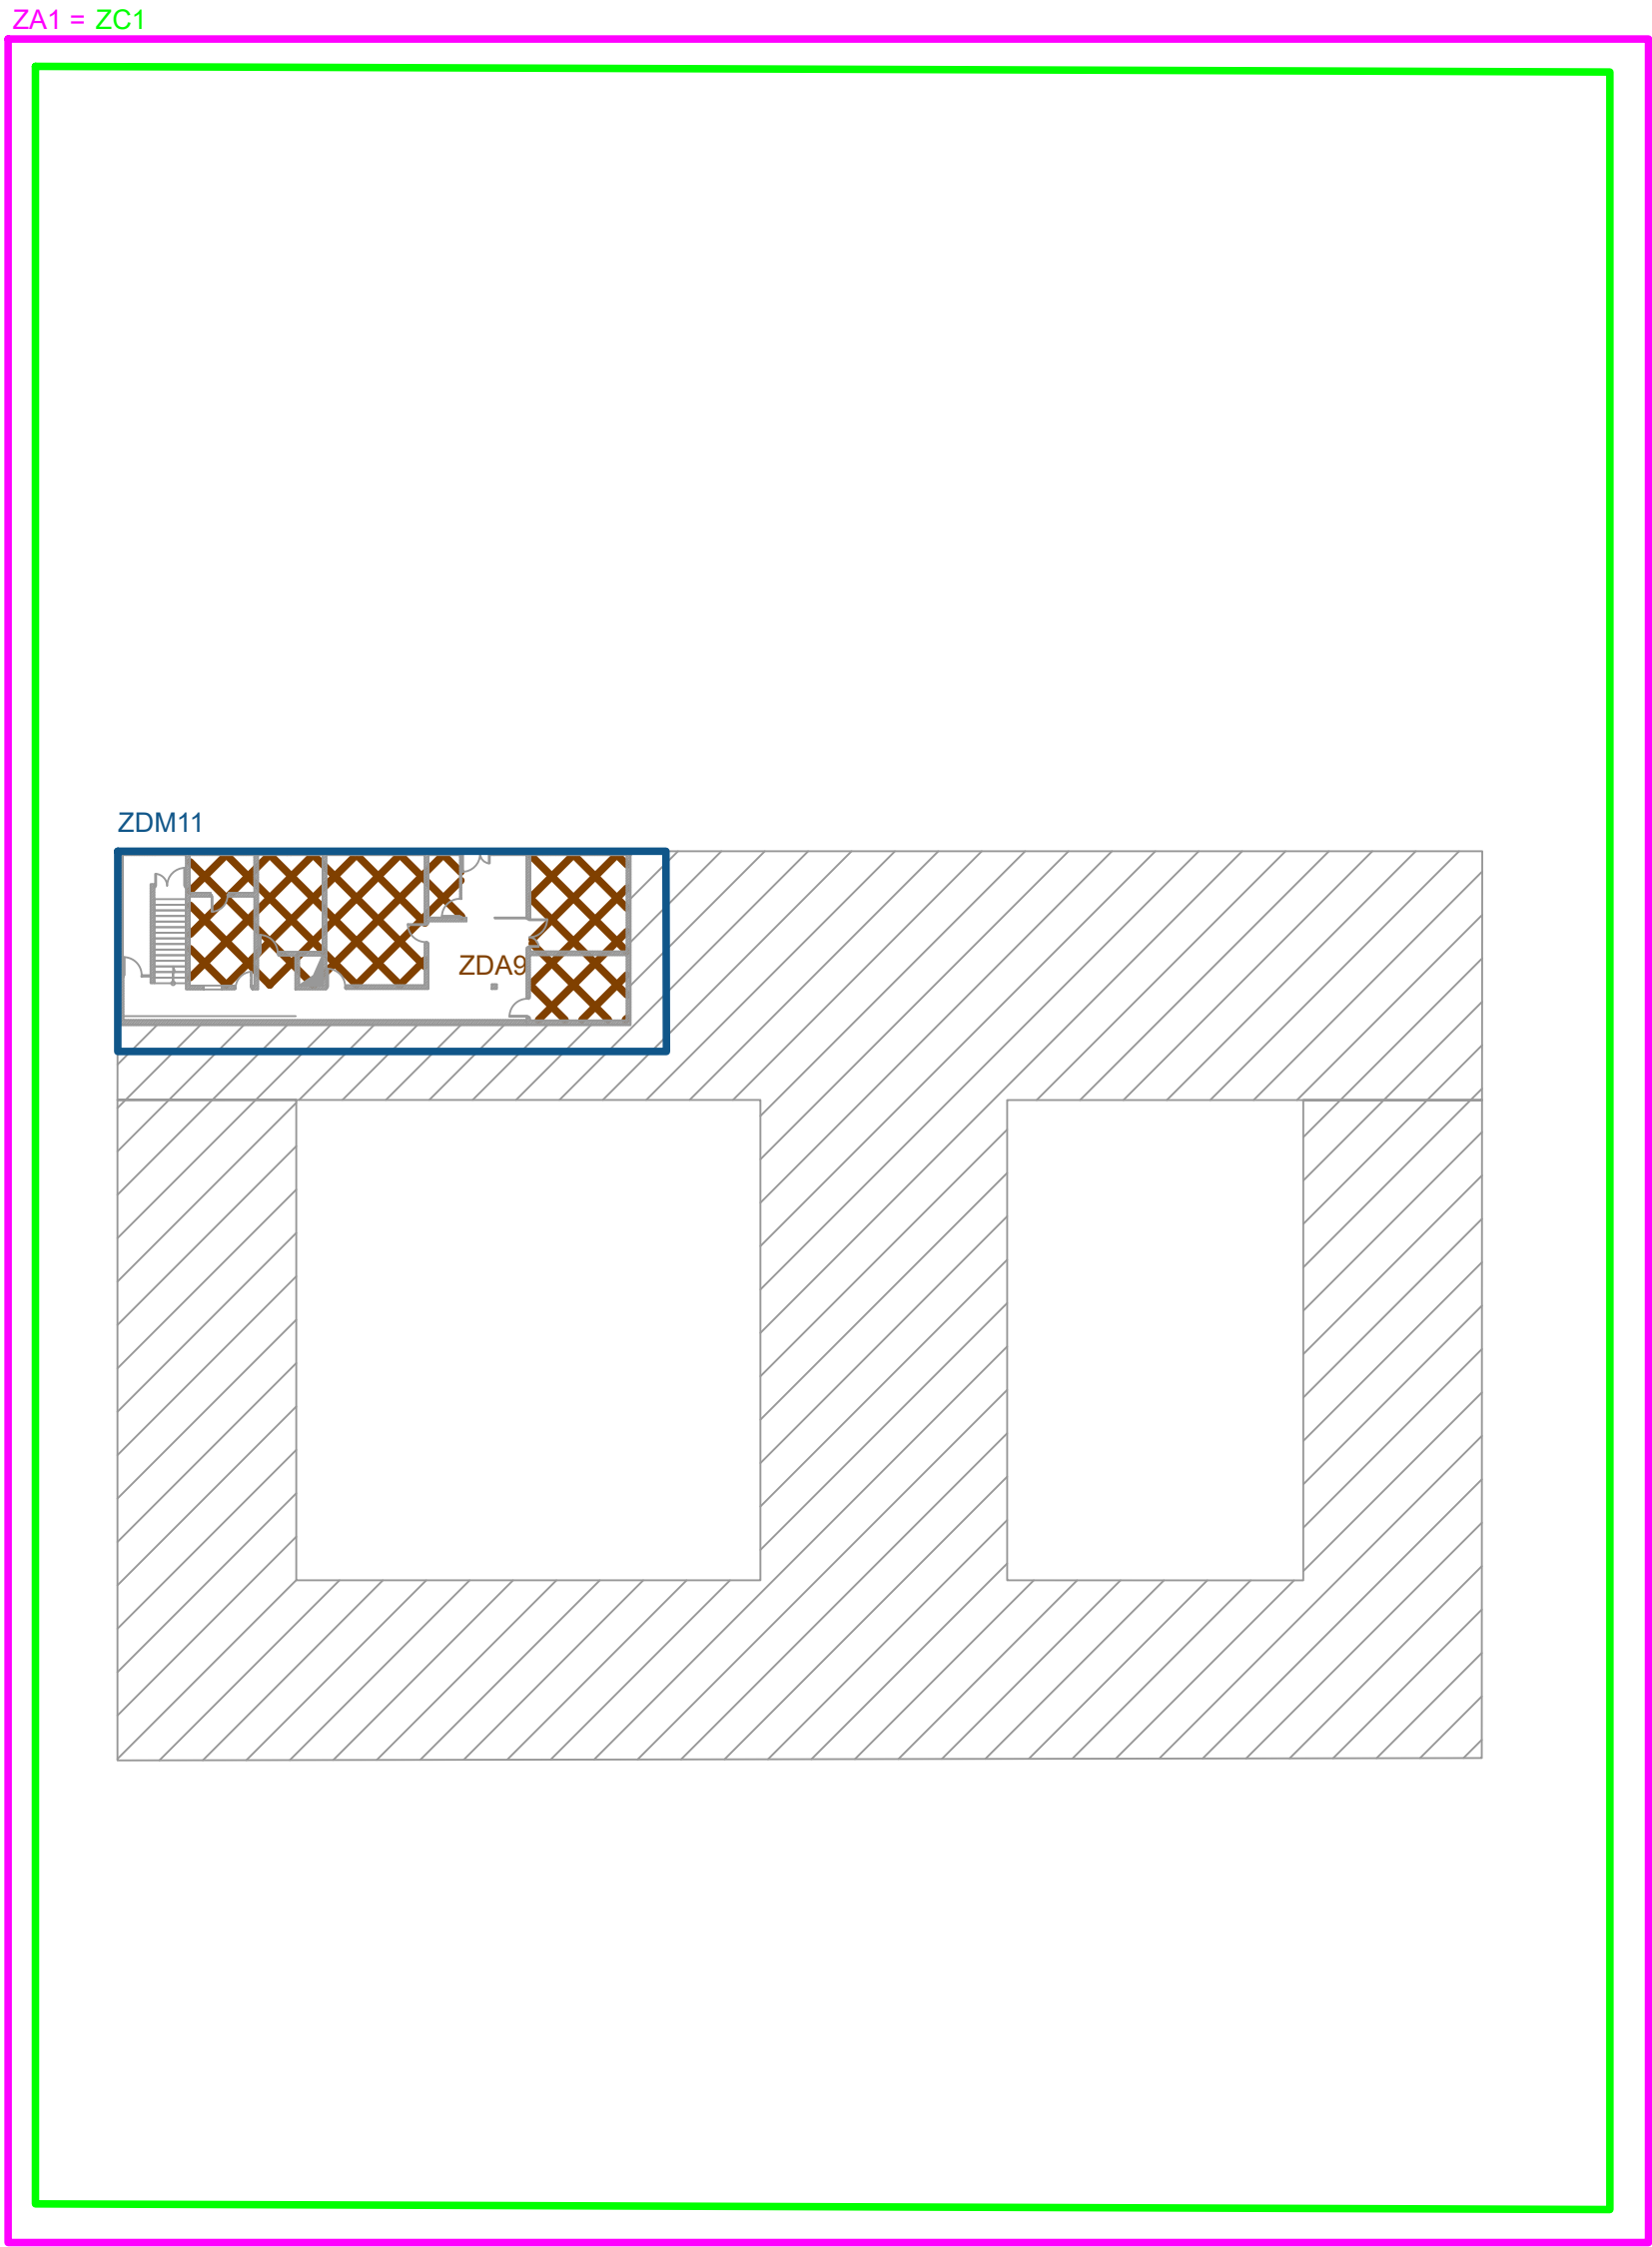


RDC

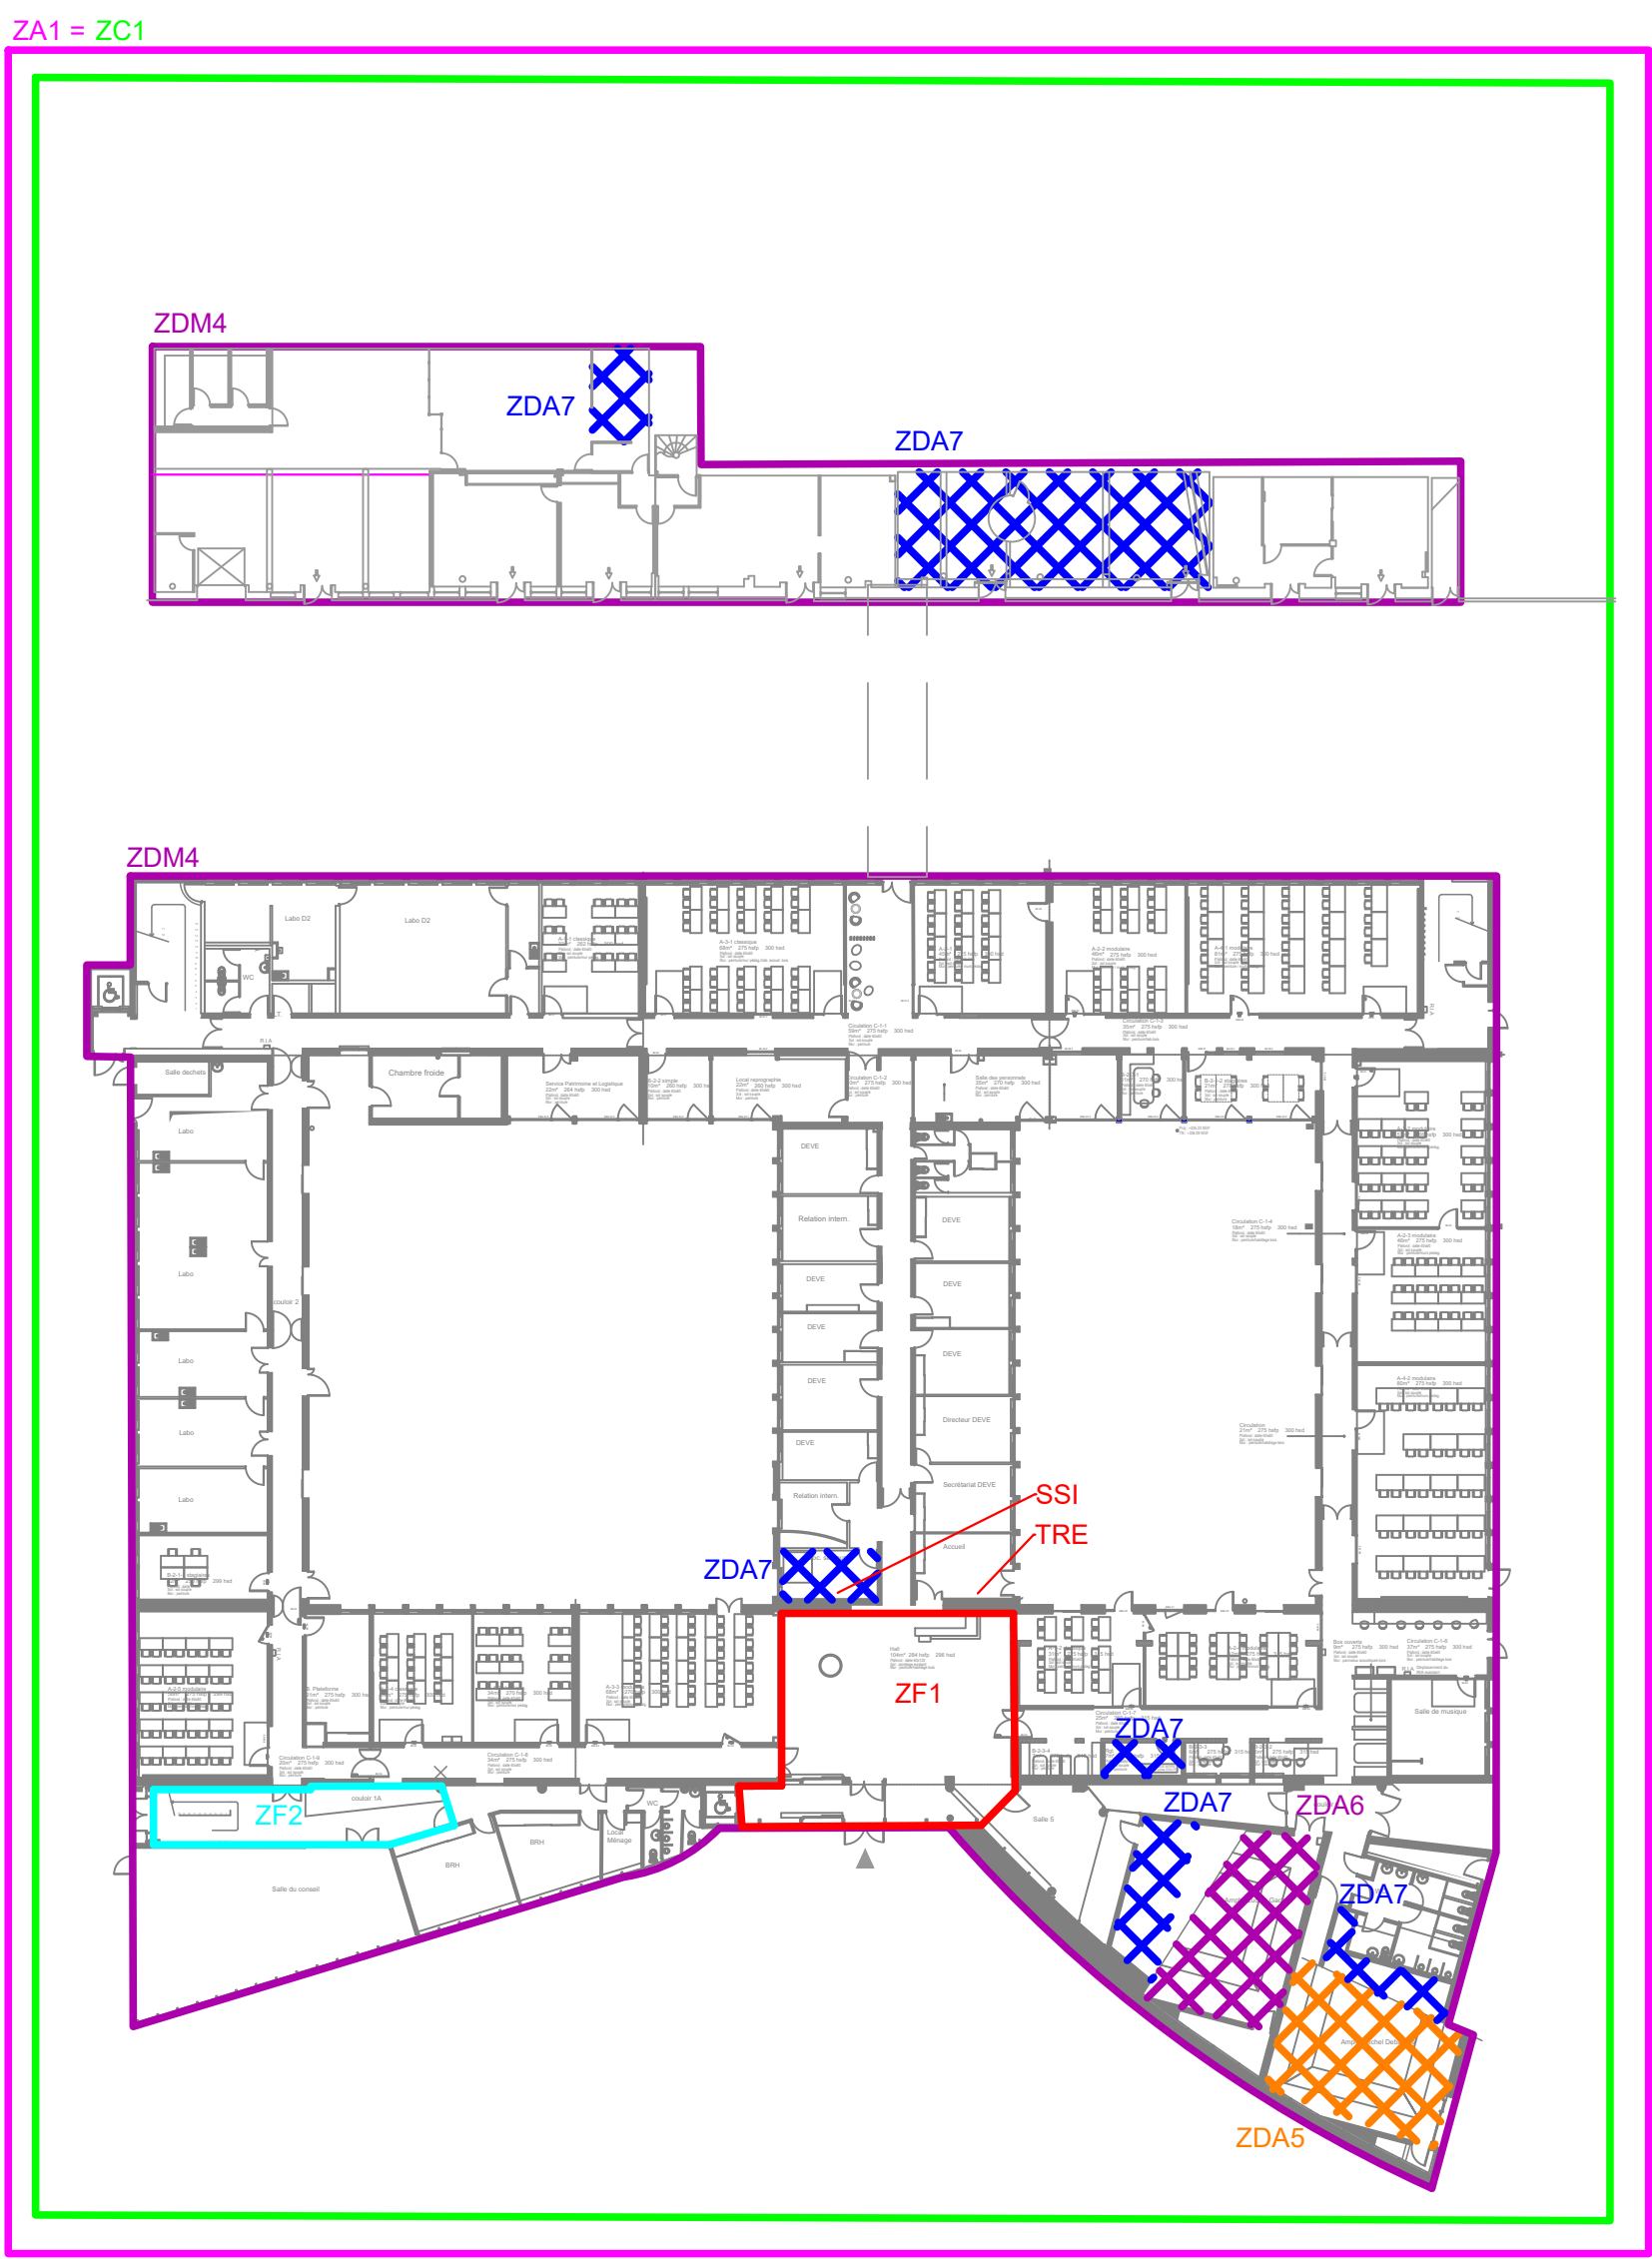

R+1

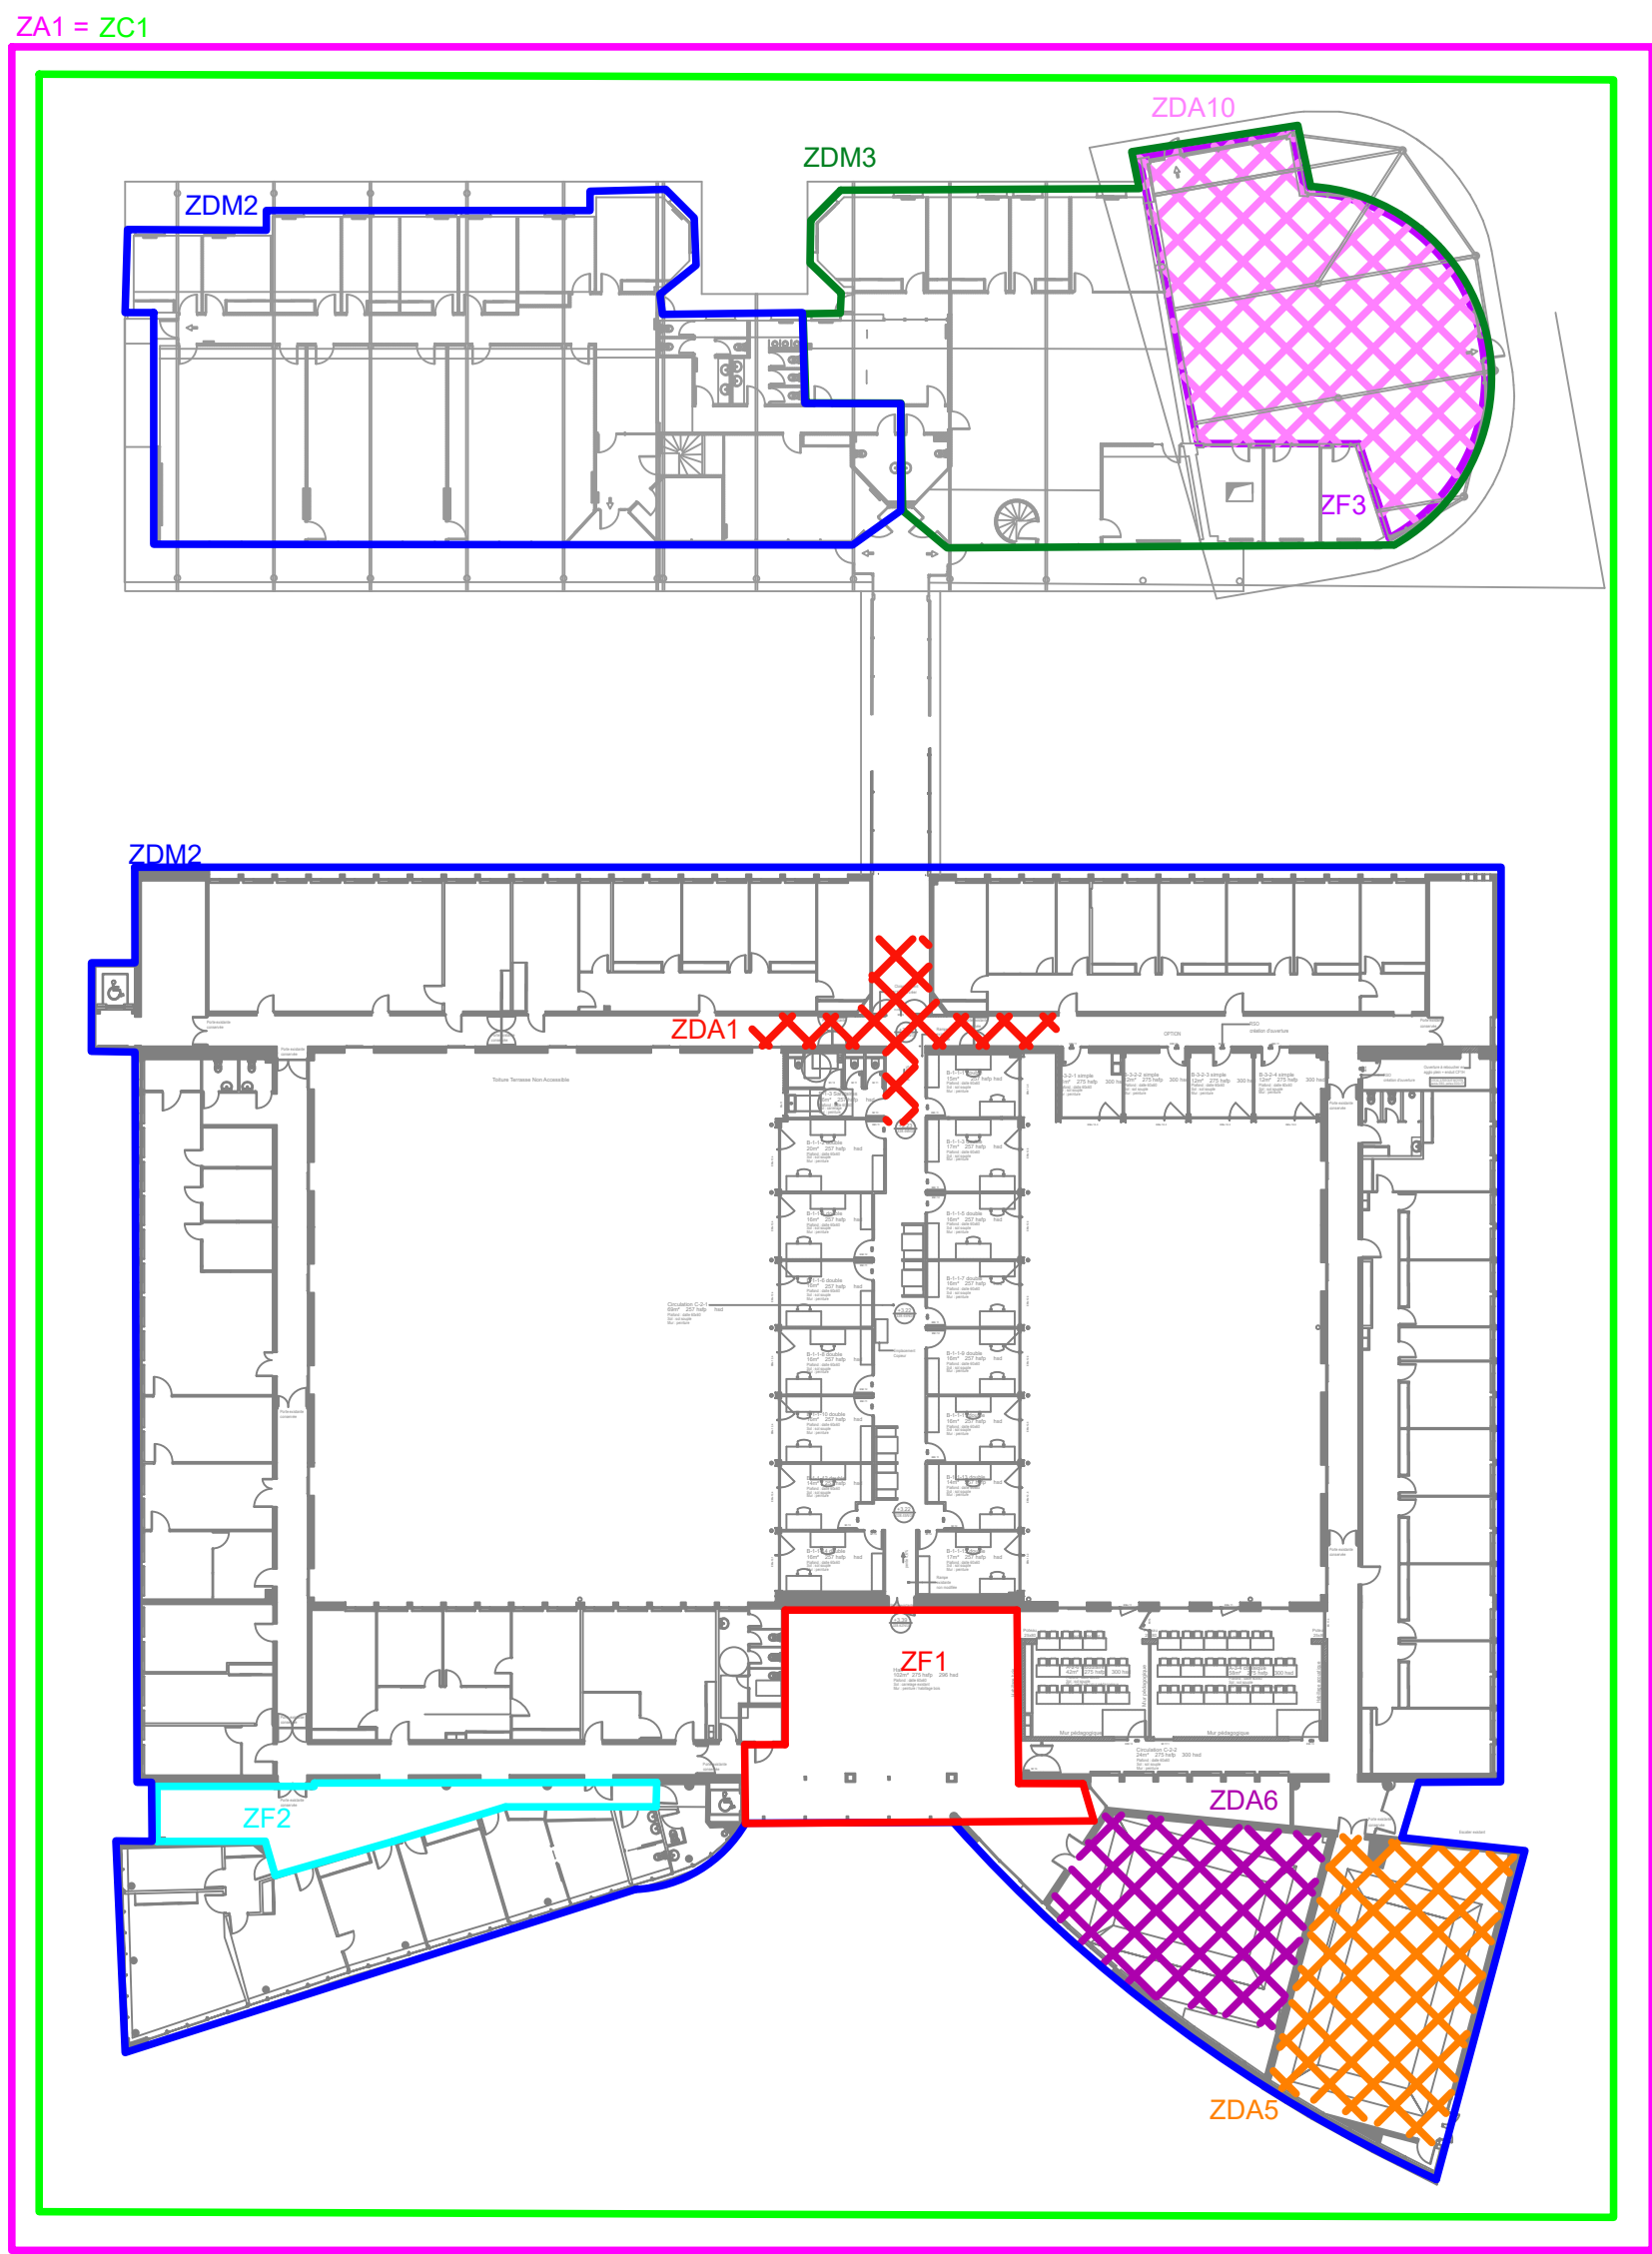

R+2

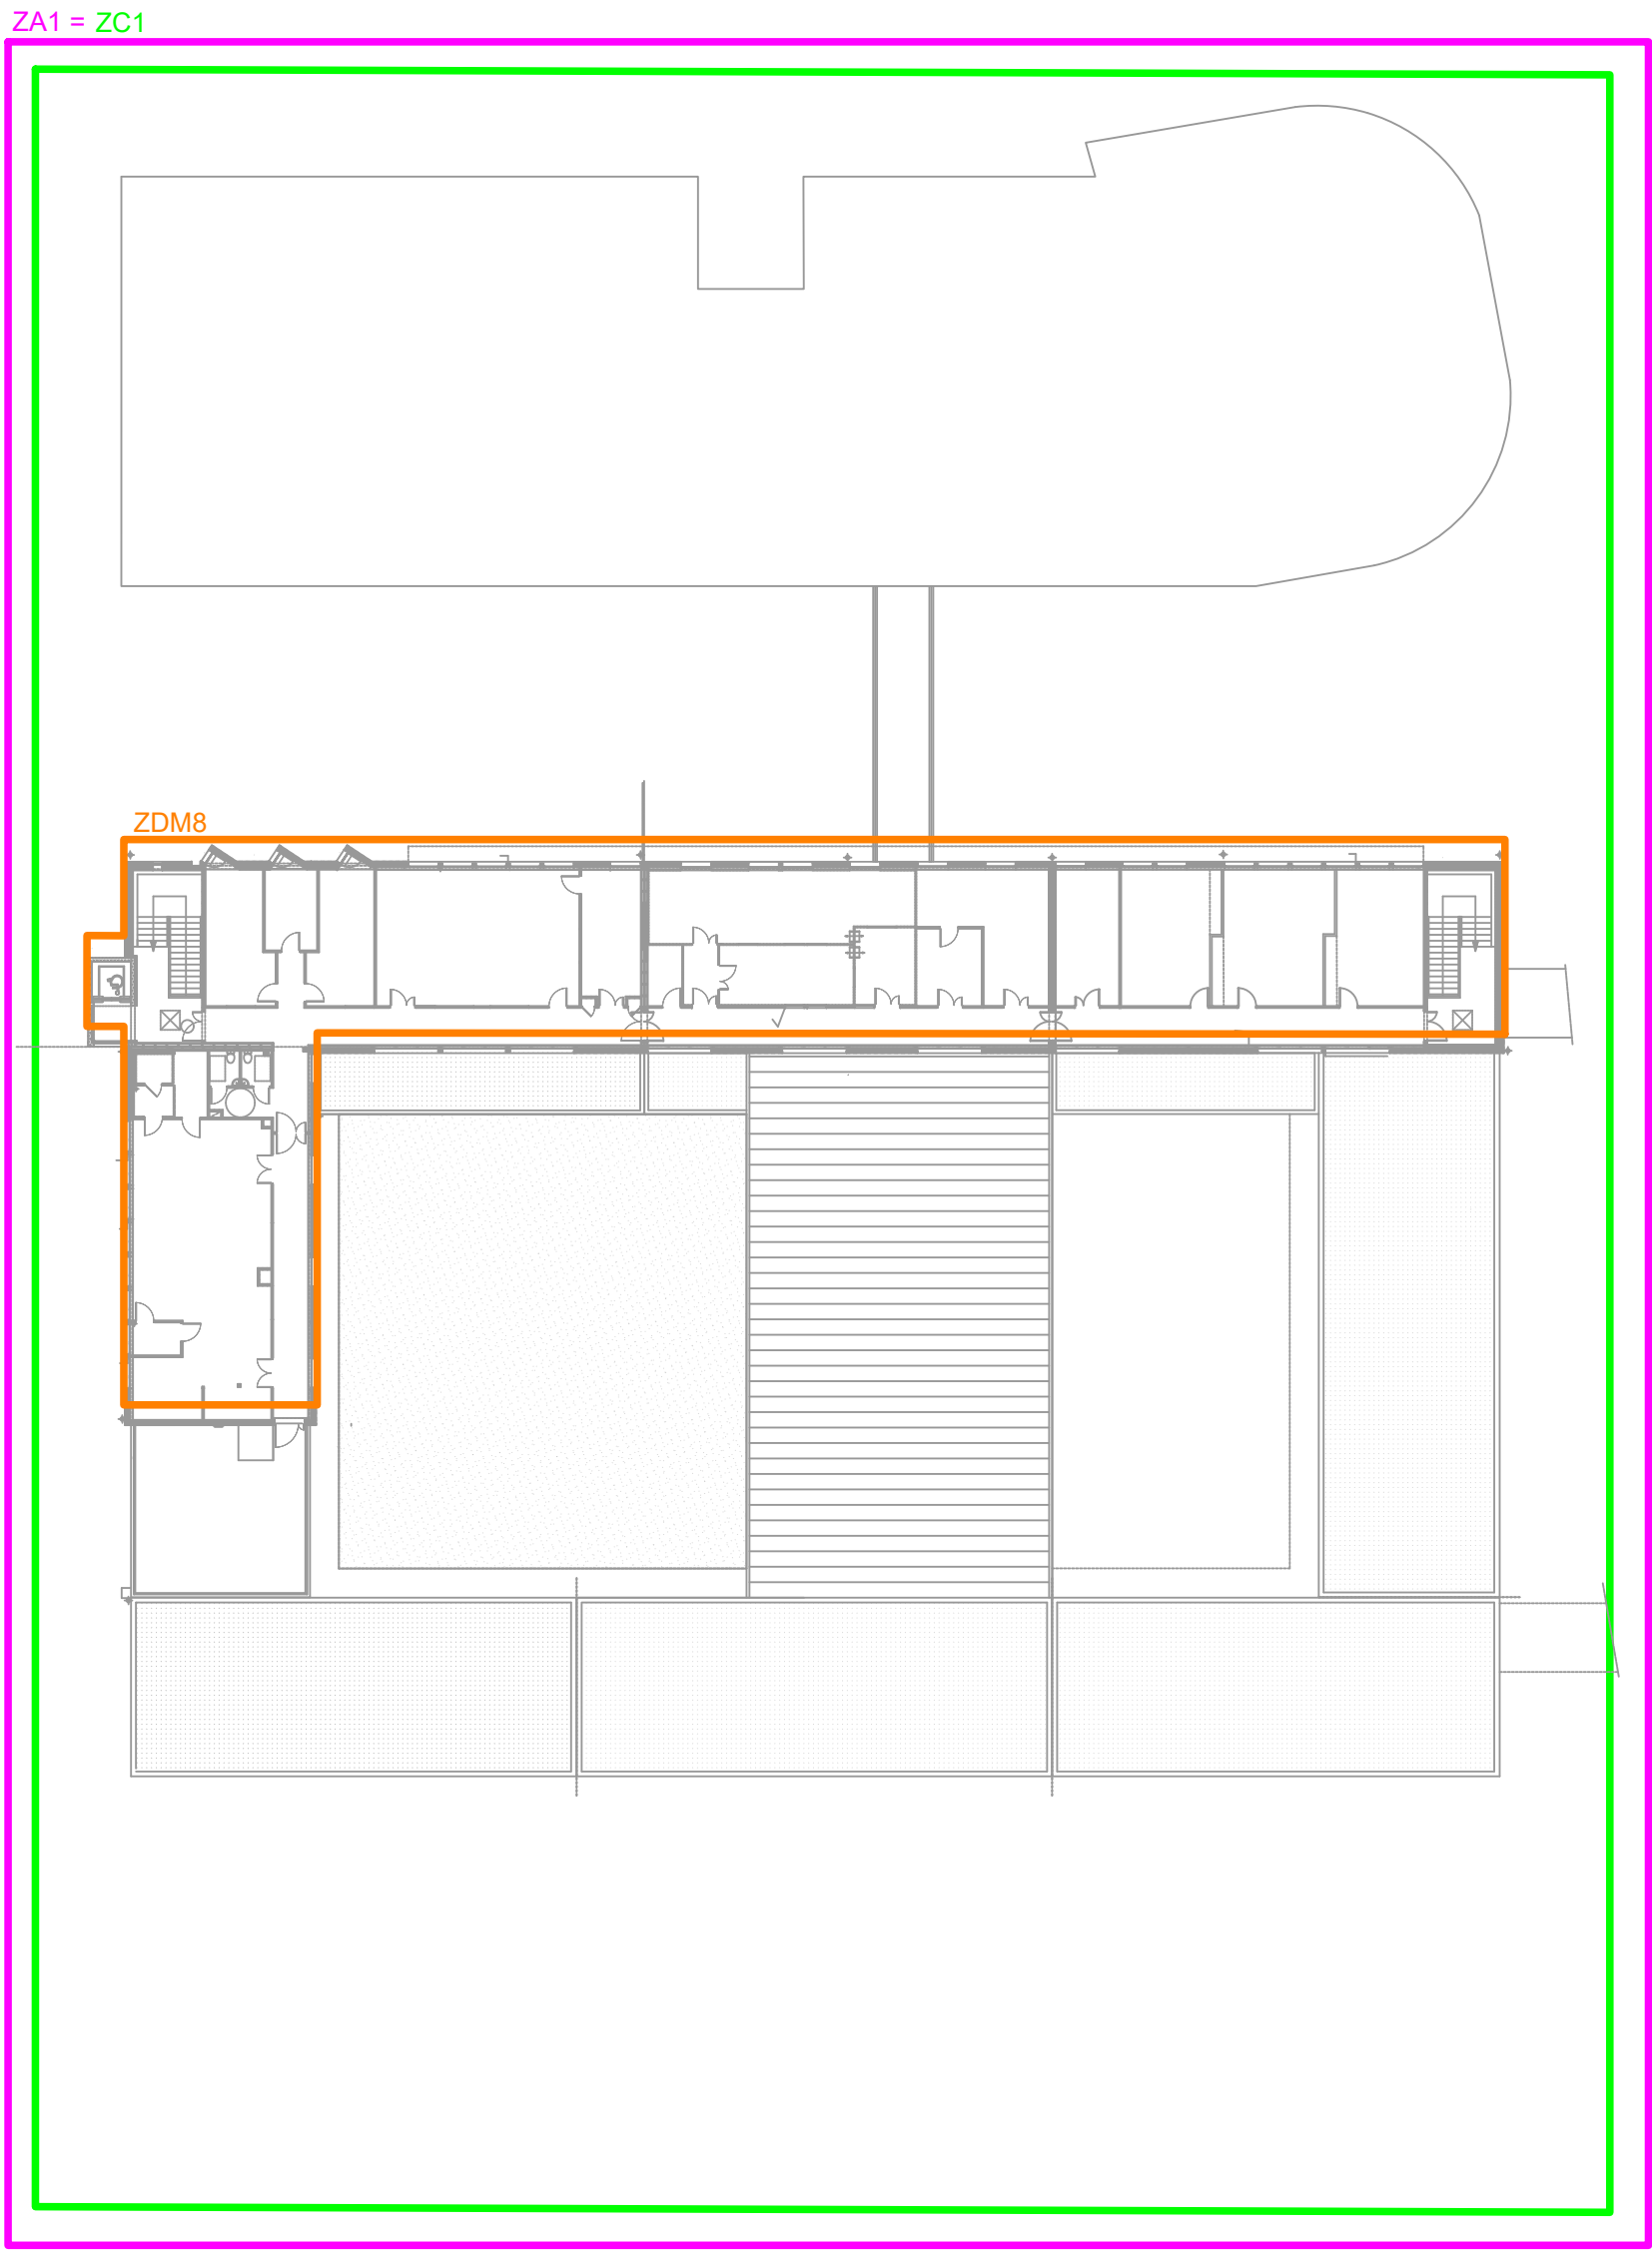

Légende

Zone de détection	Zone de sécurité
ZDA1 - DA R+1 Jonction Externat vers CDI	ZA1
ZDM2 - DM R+1	ZC2
ZDM3 - DM CDI	
ZDM4 - DM RDC	
ZDA5 - DA Amphi Michel Delbatisse	Zone de désenfumage
ZDA6 - DA Amphi Michel Delbatisse	ZF1
ZDA7 - DA Local serveur et local archives RDC	ZF2
ZDM8 - DM R+2	ZF3
ZDA9 - DA Sous-sol Locaux techniques	
ZDA10 - DA Bibliothèque	
ZDM11 - DM Sous-sol Externat	
ZDA12 - DA Bât Modulaire et coursive	
ZDM13 - DM R+1 Bât Modulaire et coursive	

N° Affaire :  
**25040**

N° Plan : SSI  
Indice : A  
Carnet N° :  
Phase : PC



PLANS SSI

A	19/01/26	F. HAUTIER	M. MAILLARD	Mise à jour
D	19/01/26	F. HAUTIER	M. MAILLARD	Première émission
ND	DATE	Elabore	Vérifie	NATURE DES MODIFICATIONS

MAITRE D'OUVRAGE  
VETAGRO SUP  
1, Avenue Claude Bourgelat  
69280 MARCY - L'ETOILE

MAITRE D'OEUVRE  
B\_CUBE architectes  
65, Rue Héron  
69004 LYON

ECONOMISTE  
PROCOBAT  
10, Avenue des Canuts  
69120 VAUX-EN-VELIN

BUREAU D'ETUDES FLUIDES  
B27 AI  
2, Boulevard Vivier Marie  
69003 LYON

BUREAU D'ETUDES STRUCTURE  
CETIS  
3, Rue de la Dombes  
01700 NEYRON

REHABILITATION THERMIQUE VETAGRO SUP  
63370 LEMPEDES

Echelle : 1/100