

AFFAIRE :

Réhabilitation du bâtiment principal

VETAGRO SUP - LEMPDES

MAITRE D'OUVRAGE

VETAGRO SUP
LEMPDES

1 avenue Claude Bourgelat
69280 Marcy-l'Etoile
Tel : 04.78.87.25.37



PHASE :

Dossier Consultation Entreprises

DCE

NOM DU DOCUMENT

Projet-Menuiseries intérieures

NUMERO

PJT 200

DATE :

Décembre 2025

ECHELLE :

1/50

ARCHITECTE :

B_CUBE SARL d'architecture
65 rue Hénon
69004 Lyon
tel: 04 78 39 30 04



ECONOMISTE / OPC :

PROCOBAT
10 avenue des Canuts-Immeuble Woopa
69120 Vaulx En Velin
tél : 04 37 45 32 45

BET STRUCTURE :

CETIS
3 rue de la Dombes
01700 Neyron
tél : 04 78 55 00 18

BET FLUIDES :

B27
59 boulevard Marius Vivier-Merle
69003 Lyon
tél : 09 70 07 00 74

BET ACOUSTIQUE :

Allegro Acoustique
Rue Colonel Quantin
21000 Dijon
tél : 06 95 24 75 12

COORDINATEUR SPS :

APAVE
76 rue du dauphiné
69960 CORBAS
tel: 04 73 31 90 00


BUREAU DE CONTROLE :

APAVE
76 rue du dauphiné
69960 CORBAS
tel: 04 73 31 90 00

Fichier :


<div> <div>Mi 01</div> <div> 7U Menuiserie âme bois à peindre huisserie bois lasuré Porte pleine 1 vantail PF $\frac{1}{2}$ h Largeur de passage : 90 cm (1UP) Serrure sur organigramme Pour porte interclasse : Ra 39dB mini </div> </div>	<div> <div>Mi 02</div> <div> 7U Menuiserie âme bois à peindre huisserie bois lasuré Porte pleine 1 vantail PF $\frac{1}{2}$ h Largeur de passage : 90 cm (1UP) Serrure sur organigramme Pour porte interclasse : Ra 39dB mini </div> </div>	<div> <div>Mi 03</div> <div> 1U Menuiserie âme bois à peindre huisserie bois lasuré Porte pleine 1 vantail CF $\frac{1}{2}$ h + FP Largeur de passage : 90 cm (1UP) Serrure sur organigramme </div> </div>	<div> <div>Mi 04</div> <div> 1U Menuiserie âme bois à peindre huisserie bois lasuré Porte pleine 1 vantail PF $\frac{1}{2}$ h Largeur de passage : 90 cm (1UP) Serrure sur organigramme Chassis vitré fixe PF $\frac{1}{2}$ h </div> </div>	<div> <div>Mi 05</div> <div> 3U Menuiserie âme bois à peindre huisserie bois lasuré, cadre oculus bois à peindre Porte DAS Double Action pleine 2 vantaux oculus vitré 50x160 cm CF $\frac{1}{2}$ h + FP Largeur de passage : 90+50 cm (2UP) </div> </div>	<div> <div>Mi 06</div> <div> 1U Menuiserie âme bois à peindre huisserie bois lasuré Porte pleine 2 vantaux (1 semi-fixe) oculus vitré 50x160 cm PF $\frac{1}{2}$ h + FP Largeur de passage : 90+50 cm (2UP) Serrure sur organigramme + Bouton moleté </div> </div>
<div> <div>Mi 07.1</div> <div> 1U Menuiserie bois + lasure incolore mate Chassis vitré fixe PF $\frac{1}{2}$ h Tablette bois identique menuiserie Vitrophanie toute hauteur - opacité progressive </div> </div>	<div> <div>Mi 07.2</div> <div> 1U Menuiserie bois + lasure incolore mate Chassis vitré fixe PF $\frac{1}{2}$ h Tablette bois identique menuiserie Vitrophanie toute hauteur - opacité progressive </div> </div>	<div> <div>Mi 07.3</div> <div> 2U Menuiserie bois + lasure incolore mate Chassis vitré fixe PF $\frac{1}{2}$ h Tablette bois identique menuiserie Vitrophanie toute hauteur - opacité progressive </div> </div>	<div> <div>Mi 08.1</div> <div> 1U Menuiserie bois + lasure incolore mate Chassis vitré fixe CF $\frac{1}{2}$ h Vitrophanie toute hauteur - opacité progressive </div> </div>	<div> <div>Mi 08.2</div> <div> 5U Menuiserie bois + lasure incolore mate Chassis vitré fixe CF $\frac{1}{2}$ h Vitrophanie toute hauteur - opacité progressive </div> </div>	<div> <div>Mi 08.3</div> <div> 3U Menuiserie bois + lasure incolore mate 2 Chassis vitrés fixes CF $\frac{1}{2}$ h Vitrophanie toute hauteur - opacité progressive </div> </div>
<div> <div>NOTA :</div> <div>Bouton moleté à prévoir pour toutes portes à serrure</div> <div>Porte interclasse = Ra39dB mini</div> <div>Porte des salles et bureaux sur circulation = Ra 28dB mini</div> </div>					

Réhabilitation du bâtiment principal - VETAGRO SUP - LEMPDES				DCE		MAITRE D'OUVRAGE	MAITRE D'OEUVRE	ECONOMISTE
						VETAGRO SUP 1 avenue Claude Bourgelat 69 280 Marcy-l'Etoile	B_CUBE architectes 65 Rue Hénon 69004 Lyon Tel: 04 78 39 30 04	PROCOBAT
Titre:	Projet - RDC - Nomenclature des menuiseries intérieures 1/2	N°: PJT 201	Ech: 1/50	Date: Déc-2025	Ind: A0			BET FLUIDES B27
								BET STRUCTURES CETIS

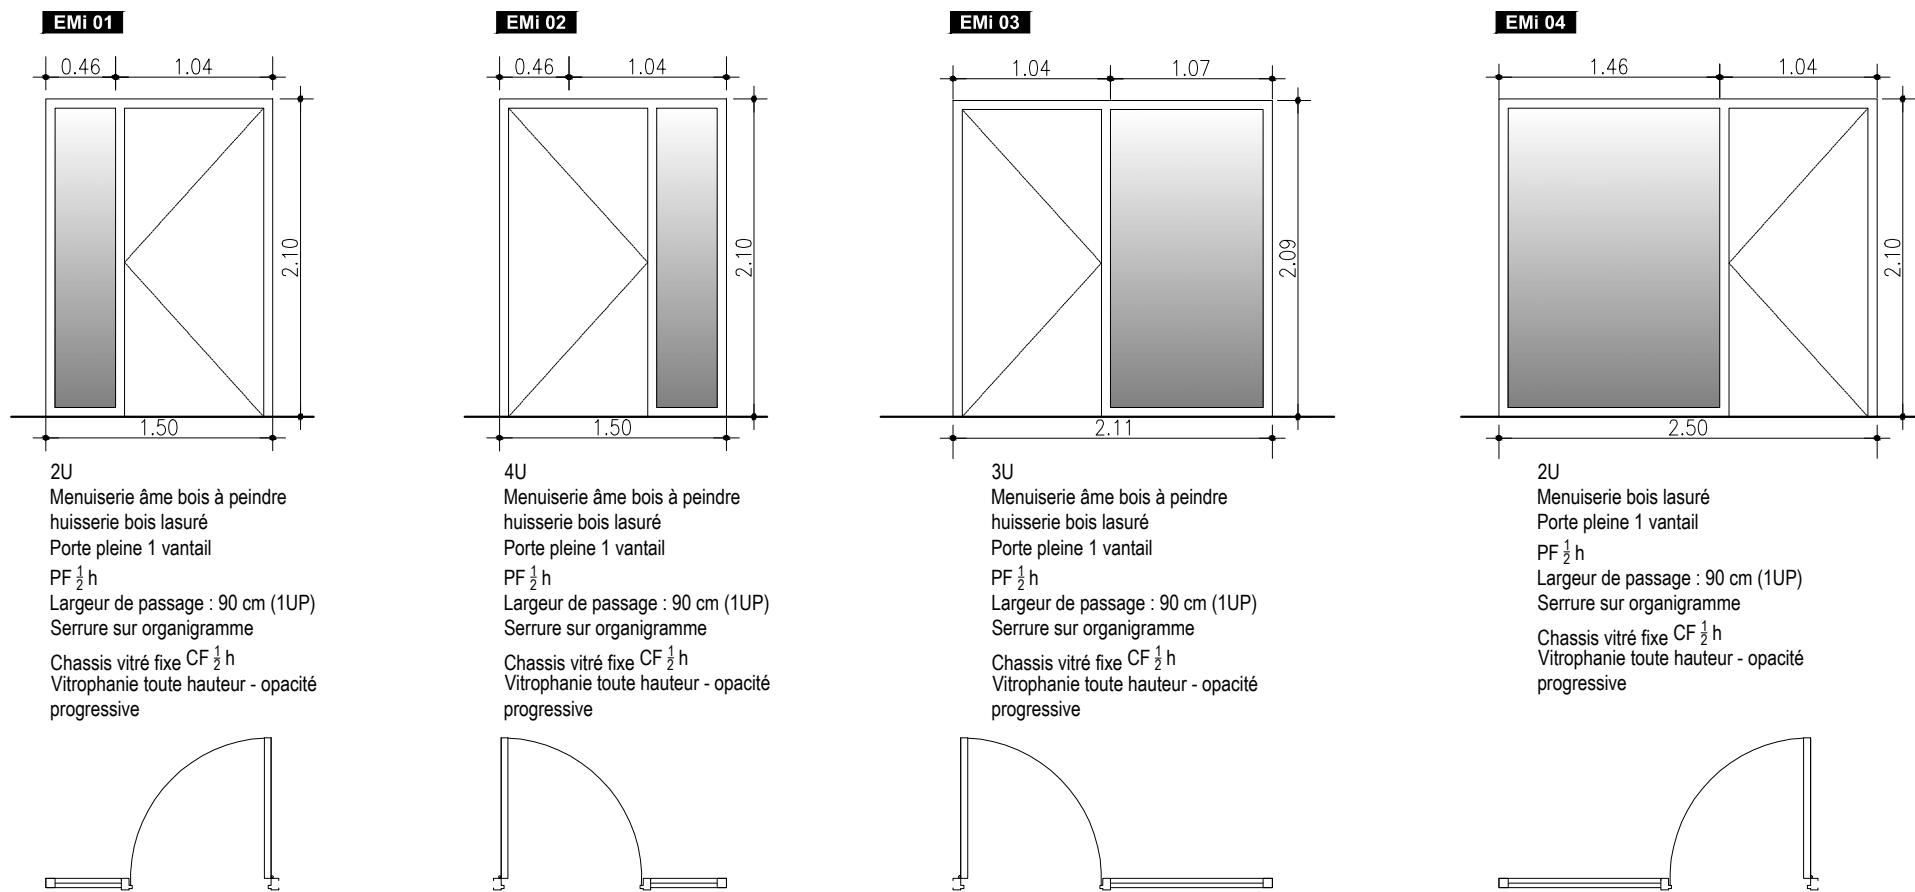

NOTA :
Bouton moleté à prévoir pour toutes portes à serrure
Porte interclasse = Ra39dB mini
Porte des salles et bureaux sur circulation = Ra 28dB mini

Réhabilitation du bâtiment principal - VETAGRO SUP - LEMPDES				DCE		MAITRE D'OUVRAGE VETAGRO SUP 1 avenue Claude Bourgelat 69 280 Marcy-l'Etoile	MAITRE D'OEUVRE B_CUBE architectes 65 Rue Hénon 69004 Lyon Tel: 04 78 39 30 04	ECONOMISTE PROCOBAT
Titre:	Projet - RDC - Nomenclature des menuiseries intérieures 2/2	N°: PJT 201	Ech: 1/50	Date: Déc-2025	Ind: A0			BET FLUIDES B27
								BET STRUCTURES CETIS

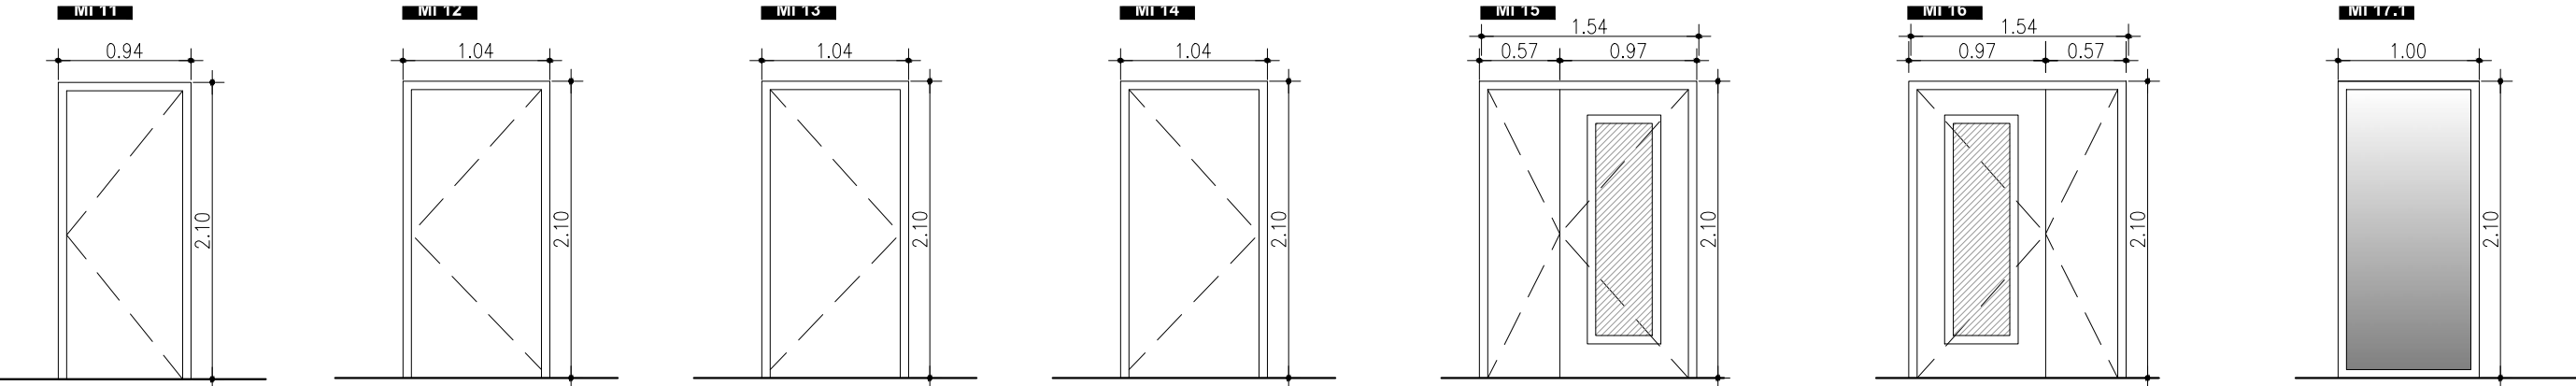

2U
Menuiserie âme bois à peindre
huisserie bois lasuré
Porte pleine 1 vantail
FP
Largeur de passage : 80 cm
Fermeture sur verrou
(condamnation et décondamnation int.)

2U
Menuiserie âme bois à peindre
huisserie bois lasuré
Porte pleine 1 vantail
PF $\frac{1}{2}$ h
Largeur de passage : 90 cm (1UP)
Serrure sur organigramme

5U
Menuiserie âme bois à peindre
huisserie bois lasuré
Porte pleine 1 vantail
PF $\frac{1}{2}$ h + FP
Largeur de passage : 90 cm (1UP)
Serrure sur organigramme
sauf pour le sanitaires = fermeture sur
verrou (condamnation et
décondamnation int.) et prévoir FP
Pour porte interclasse : Ra 39dB mini







1U
Menuiserie âme bois à peindre
huisserie bois lasuré
Porte pleine 1 vantail
CF $\frac{1}{2}$ h + FP
Largeur de passage : 90 cm (1UP)
Serrure sur organigramme

2U (dont 1 dans le bâtiment C-CDI)
Menuiserie âme bois à peindre
huisserie bois lasuré, cadre oculus bois à peindre
Porte DAS Double Action pleine 2 vantaux
maintenus ouverts sur ventouses asservies SSI
oculus vitré 50x160 cm
CF $\frac{1}{2}$ h + FP
Largeur de passage : 90+50 cm (2UP)


1U
Menuiserie âme bois à peindre
huisserie bois lasuré, cadre oculus bois à
peindre
Porte DAS ouverture 180, pleine 2 vantaux
maintenus ouverts sur ventouses asservies SSI
1 oculus vitré 50x160 cm
CF $\frac{1}{2}$ h + FP
Largeur de passage : 90+50 cm (2UP)

1U
Menuiserie bois + lasure
incolor mate
Chassis vitré fixe CF $\frac{1}{2}$ h

Vitrophanie toute hauteur -
opacité progressive

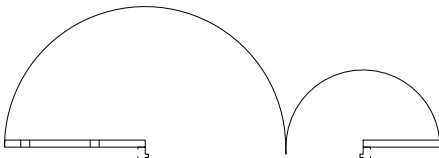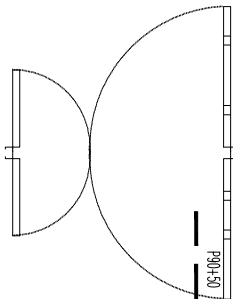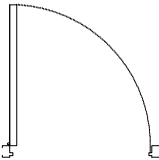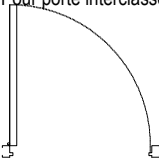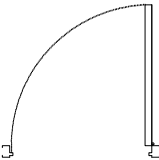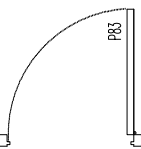


NOTA :
Bouton moleté à prévoir pour
toutes portes à serrure
Porte interclasse = Ra39dB mini
Porte des salles et bureaux sur
circulation = Ra 28dB mini

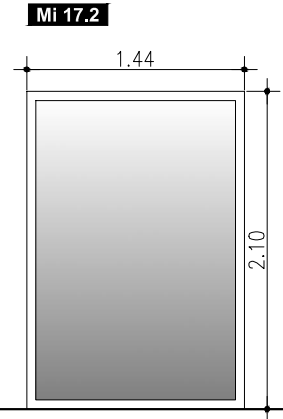



2U
Menuiserie bois + lasure
incolor mate
Chassis vitré fixe CF $\frac{1}{2}$ h

Vitrophanie toute hauteur -
opacité progressive

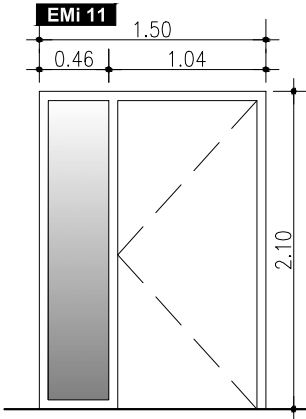



7U
Menuiserie âme bois à peindre
huisserie bois lasuré
Porte pleine 1 vantail
PF $\frac{1}{2}$ h
Largeur de passage : 90 cm (1UP)
Serrure sur organigramme

Chassis vitré fixe CF $\frac{1}{2}$ h
Vitrophanie toute hauteur - opacité
progressive

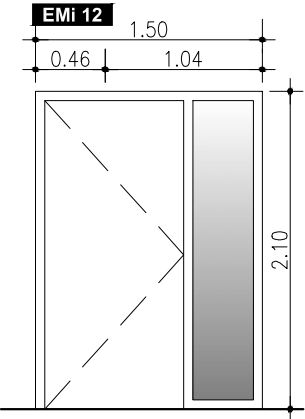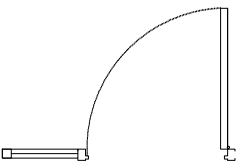


4U
Menuiserie âme bois à peindre
huisserie bois lasuré
Porte pleine 1 vantail
PF $\frac{1}{2}$ h
Largeur de passage : 90 cm (1UP)
Serrure sur organigramme

Chassis vitré fixe CF $\frac{1}{2}$ h
Vitrophanie toute hauteur - opacité
progressive

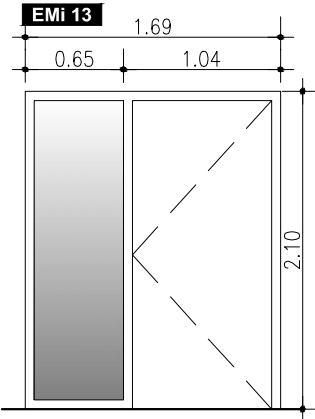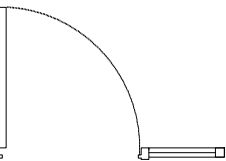


2U
Menuiserie âme bois à peindre
huisserie bois lasuré
Porte pleine 1 vantail
PF $\frac{1}{2}$ h
Largeur de passage : 90 cm (1UP)
Serrure sur organigramme

Chassis vitré fixe CF $\frac{1}{2}$ h
Vitrophanie toute hauteur - opacité
progressive


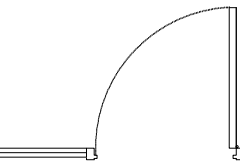


PSEO

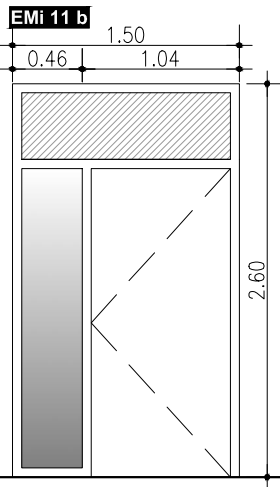



2U
Menuiserie âme bois à peindre
huisserie bois lasuré
Porte pleine 1 vantail
PF $\frac{1}{2}$ h
Largeur de passage : 90 cm (1UP)
Serrure sur organigramme

Chassis vitré fixe CF $\frac{1}{2}$ h
Vitrophanie toute hauteur - opacité
progressive

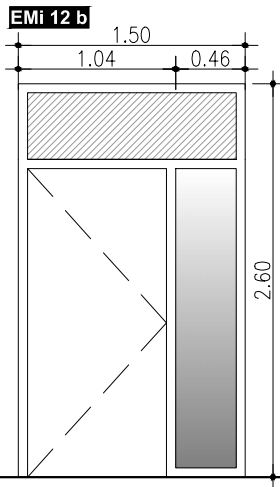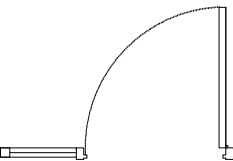


1U
Menuiserie âme bois à peindre
huisserie bois lasuré
Porte pleine 1 vantail
PF $\frac{1}{2}$ h
Largeur de passage : 90 cm (1UP)
Serrure sur organigramme

Chassis vitré fixe CF $\frac{1}{2}$ h
Vitrophanie toute hauteur - opacité
progressive

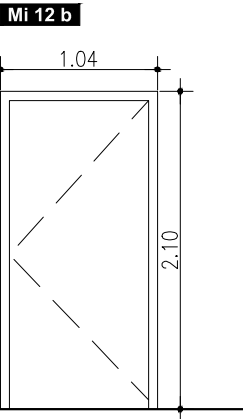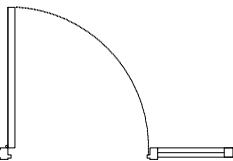

1U
Menuiserie âme bois à peindre
huisserie bois lasuré
Porte pleine 1 vantail
PF $\frac{1}{2}$ h
Largeur de passage : 90 cm (1UP)
Serrure sur organigramme

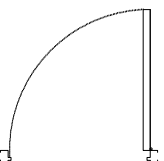

Réhabilitation du bâtiment principal - VETAGRO SUP - LEMPDES

Titre: Projet - R+1 - Nomenclature des menuiseries intérieures N°: PJT202 Ech: 1/50 Date: Déc-2025 Ind: A0

DCE

MAITRE D'OUVRAGE

VETAGRO SUP
1 avenue Claude Bourgelat
69 280 Marcy-l'Etoile

MAITRE D'OEUVRE

B_CUBE architectes
65 Rue Hénon
69004 Lyon
Tel: 04 78 39 30 04

ECONOMISTE PROCOTAT

BET FLUIDES
B27

BET STRUCTURES
CETIS