
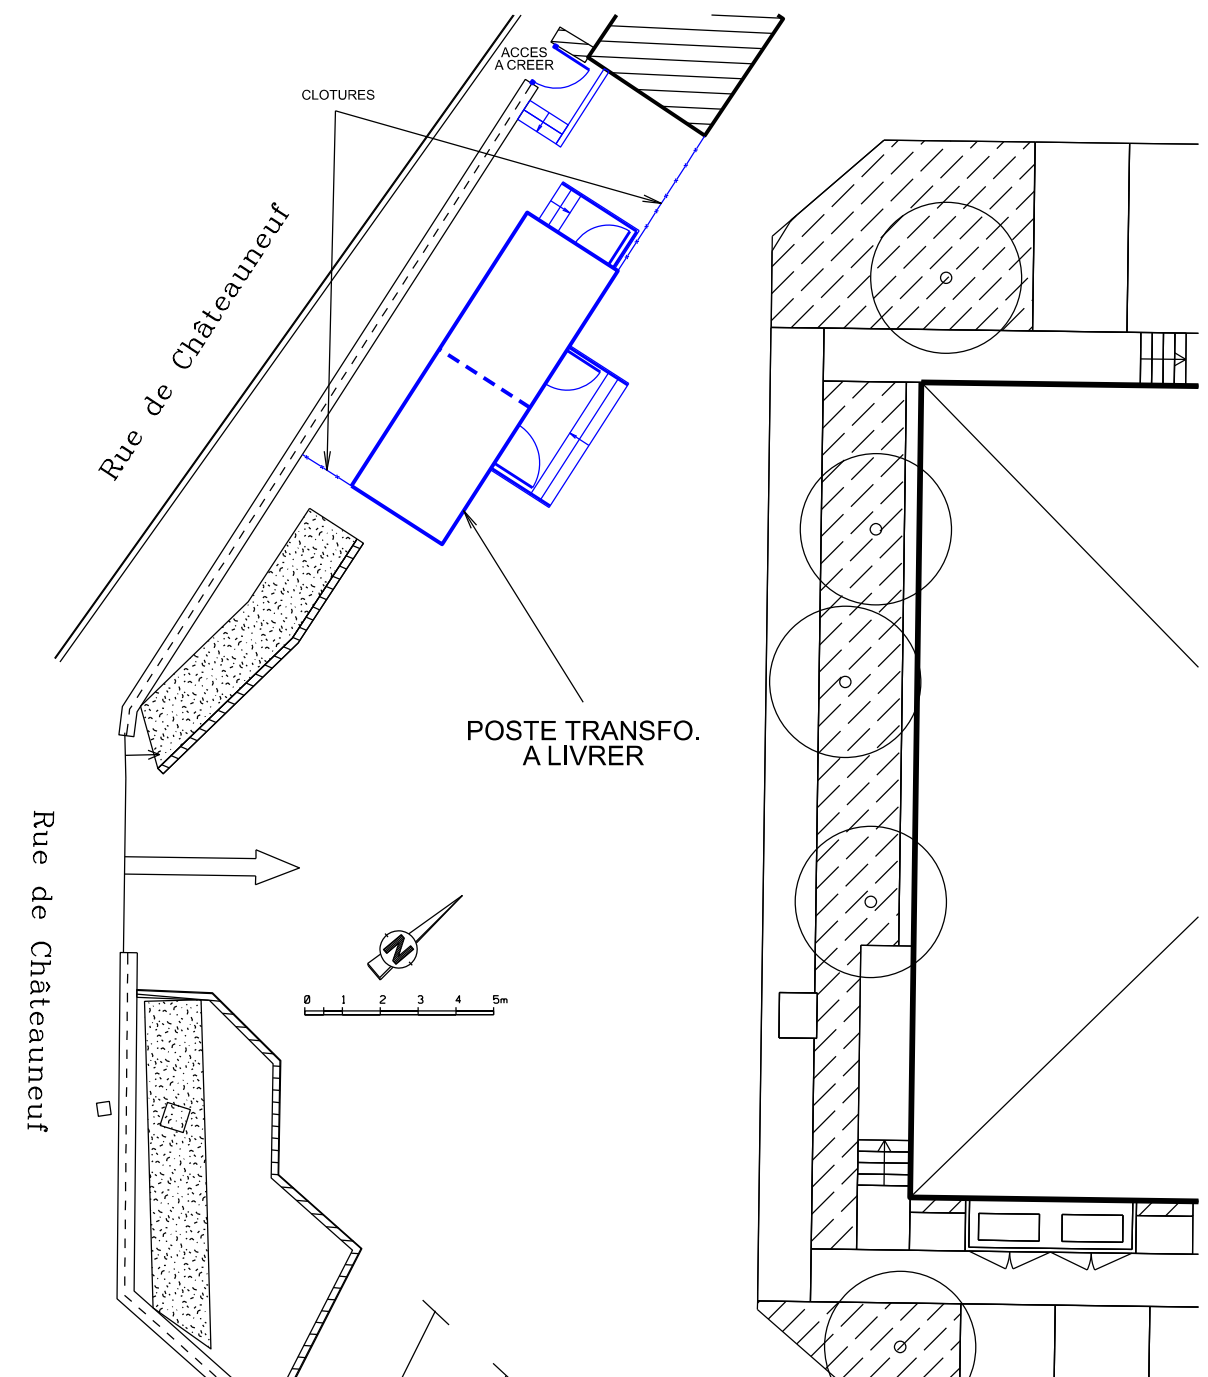
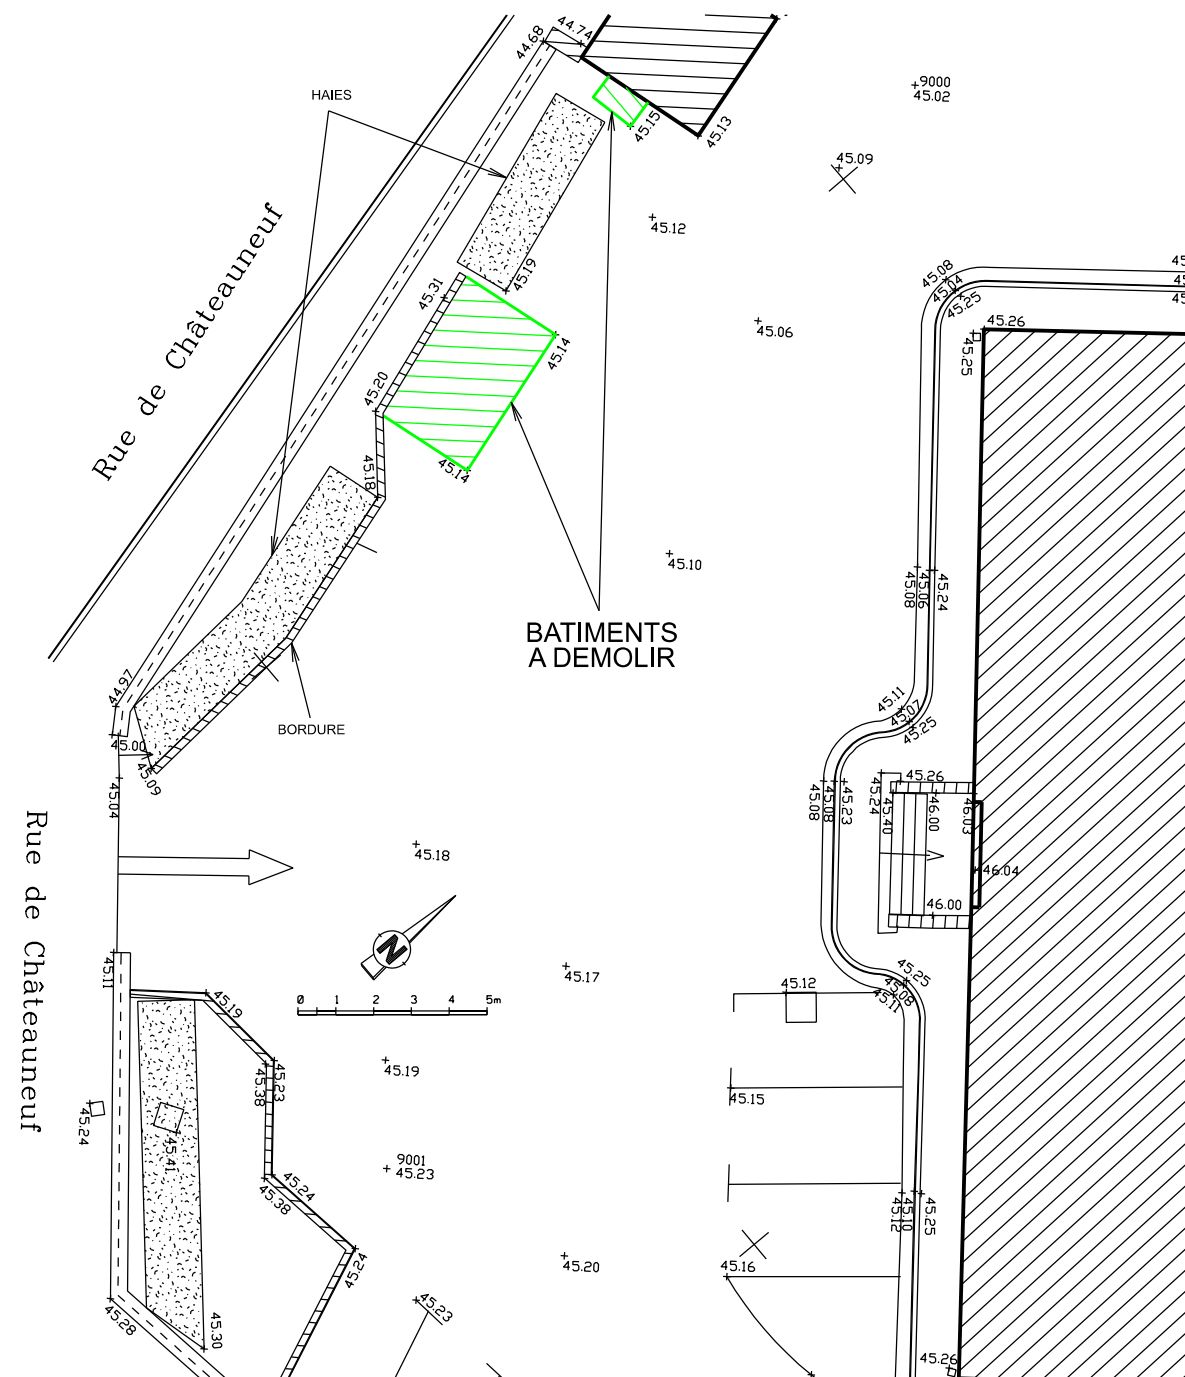


 

PLAN DE MASSE PARTIEL - ETAT ACTUEL

PLAN DE MASSE PARTIEL - ETAT FUTUR

 SID Sud-Est SDI/BMO de Montpellier 311 avenue MASSÉNA 34000 MONTPELLIER	<u>Chargé d'affaires :</u> MAJ Frédéric DE CARVALHO Tél. : 04 67 16 59 41	Orange (84) QUARTIER BONNET D'HONNIERES Travaux préalables à la construction de deux bâtiments DOSSIER DE CONSULTATION DES ENTREPRISES	<u>Nom du fichier :</u> 09_Plan accès ENEDIS		 Système d'Information de Défense	<u>Ministère des Armées et des Anciens Combattants</u> Liberté Egalité Fraternité	
	<u>Dessiné par :</u> HCA Francols DOS SANTOS		<u>Nom de l'opération :</u> COSI 448 607			<u>Ministère des Armées et des Anciens Combattants</u> Liberté Egalité Fraternité	
Directeur du SID Sud-EST IG2MI Frédéric GUIVARCH	PLAN DE MASSE PARTIEL PLAN D'ACCES "ENEDIS" AU NOUVEAU POSTE TRANSFO. Echelle : 1/200		<u>Date</u> Février 2026	<u>Indice</u> 1	<u>N° Ordre</u> 09	 Secrétariat général pour l'administration	