

PIECES GRAPHIQUES

LISTE DES PLANS

Folio	Nom	Echelle
Au format A3		
PD 00	Page de garde	
PD 01	Plan de localisation - Cadastre	1/2000°
PD 02	Plan de masse	1/1000°
PD 03	Plan du RdC - Etat existant	1/200°
PD 04	Plan du RdC - Etat projeté	1/200°
PD 05	Elévation sud-est - Etats existant et projeté	1/200° et 1/100
PD 06	Photos du site	-
PD 07	Insertion paysagère	-

Maître d'Ouvrage

RANGUEIL ENERGIE SERVICES

18 rue Thomas Edison 33610 CANEJAN

DSP CHAUFFERIE BIOMASSE
SITE UNIVERSITE RANGUEIL - TOULOUSE

Maître d'Oeuvre

Antoine LEGLISE-COSTA Architecte DPLG

117 Grande rue Saint-Michel - 31400 Toulouse
Tél. 05 61 12 15 47 - 06 16 18 38 51 - antoineleglisecosta@gmail.com
Ordre des Architectes Occitanie





-	-	-	-	-	
Indice	Date	Modifications	Déssiné par	Vérifié par	Approuvé par

DOSSIER DE DECLARATION PREALABLE
MODIFICATION FACADE SUD-EST

Projet	Emetteur	Phase	Bât./Zone	Domaine	Type	N° Doc.	Rév.
Chauf. Rangueil	ALC	DP	-	TCE	PLN	PD 00	-
Date : Avril 2023		Echelle : -		Code Informatique:			

EXTRAIT CADASTRAL
PARCELLE N°838 BB 25
SECTEUR UIC1 (PLU 23/06/2022)

Canal du Midi

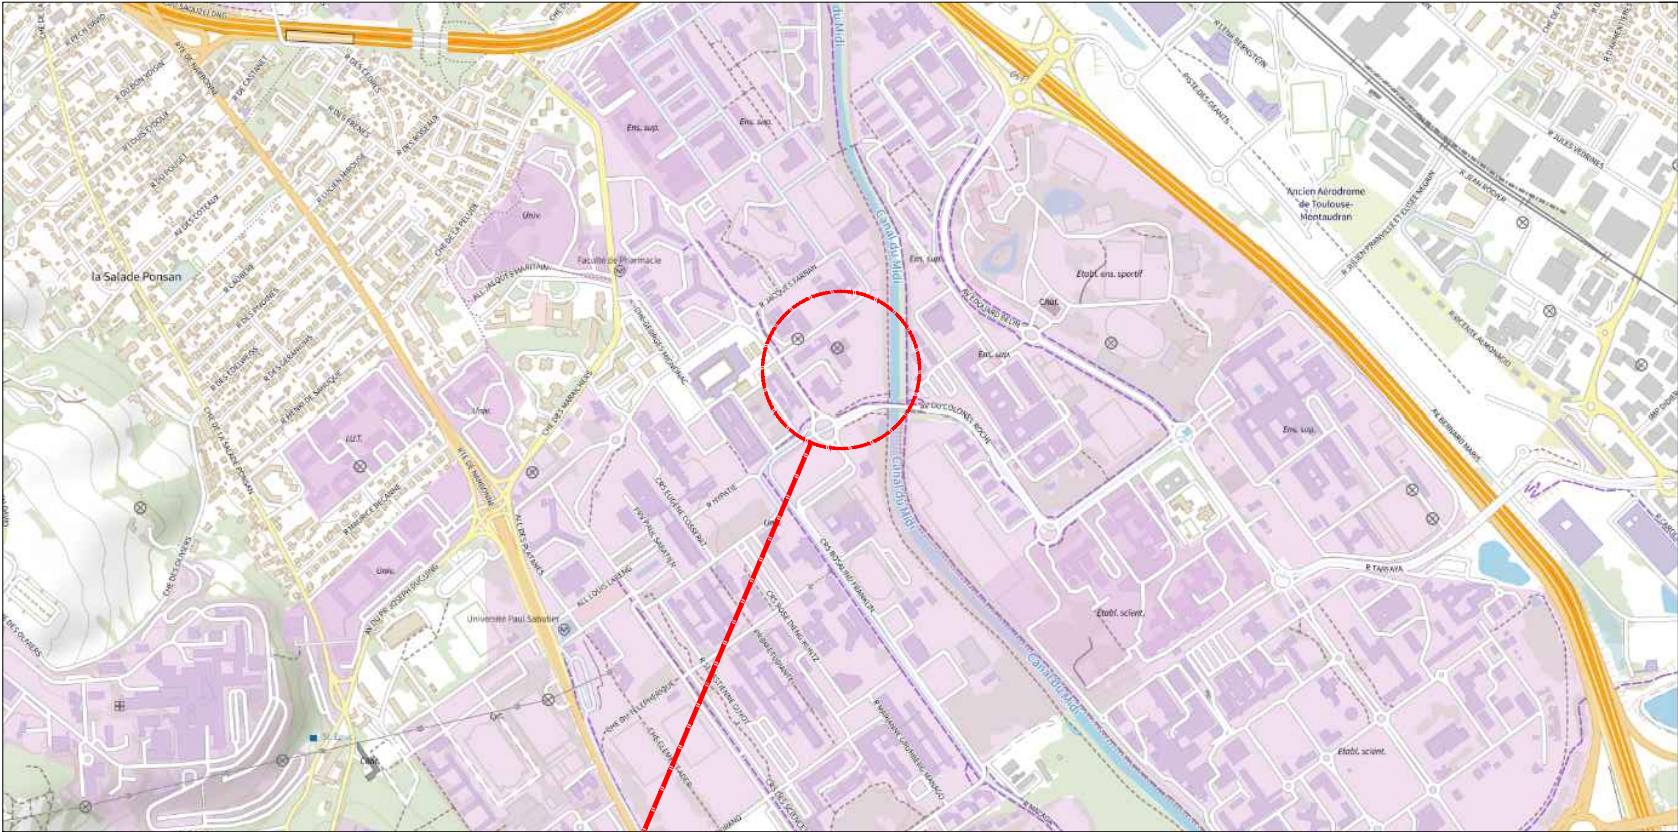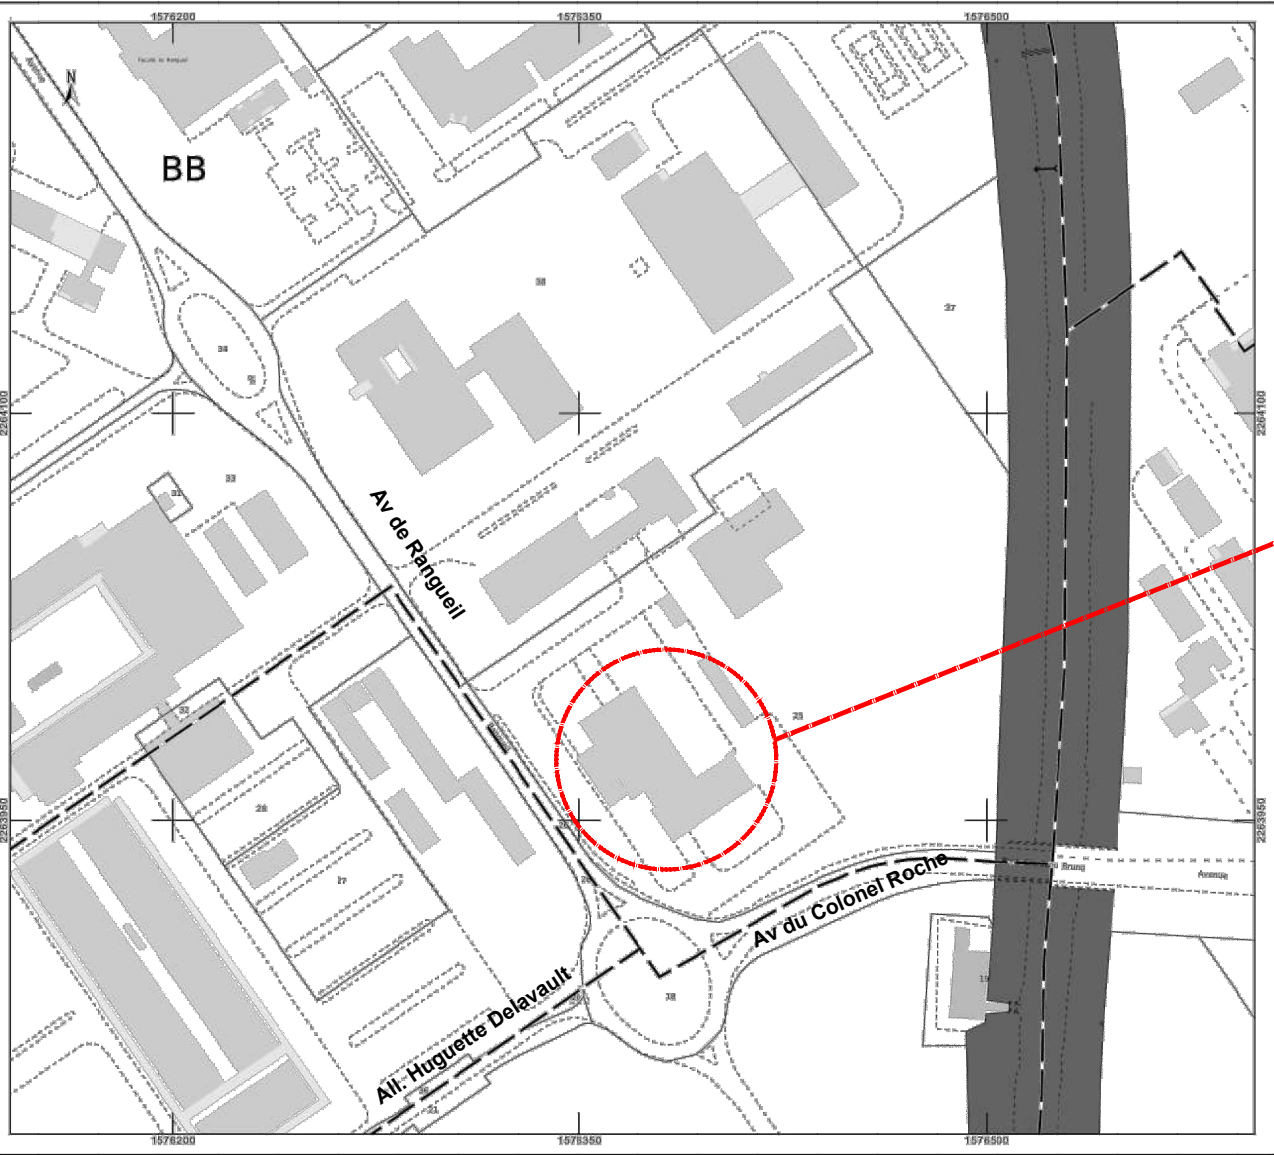

PLAN DE LOCALISATION
CAMPUS DE L'UNIVERSITE RANGUEIL - 31400 TOULOUSE


CHAUFFERIE BOIS / GAZ
147 avenue de Rangueil
31400 Toulouse



RANGUEIL ENERGIE SERVICES
DSP Chaufferie biomasse - Site Université Rangueil - Toulouse

MODIFICATION DE LA FACADE SUD-EST
Dossier de Déclaration Préable - Ne comprenant pas de démolition
LOCALISATION - CADASTRE


N° plan : **PD 01**
Indice : -
Date : **Avril 2023**
Echelle : **1/2000°**

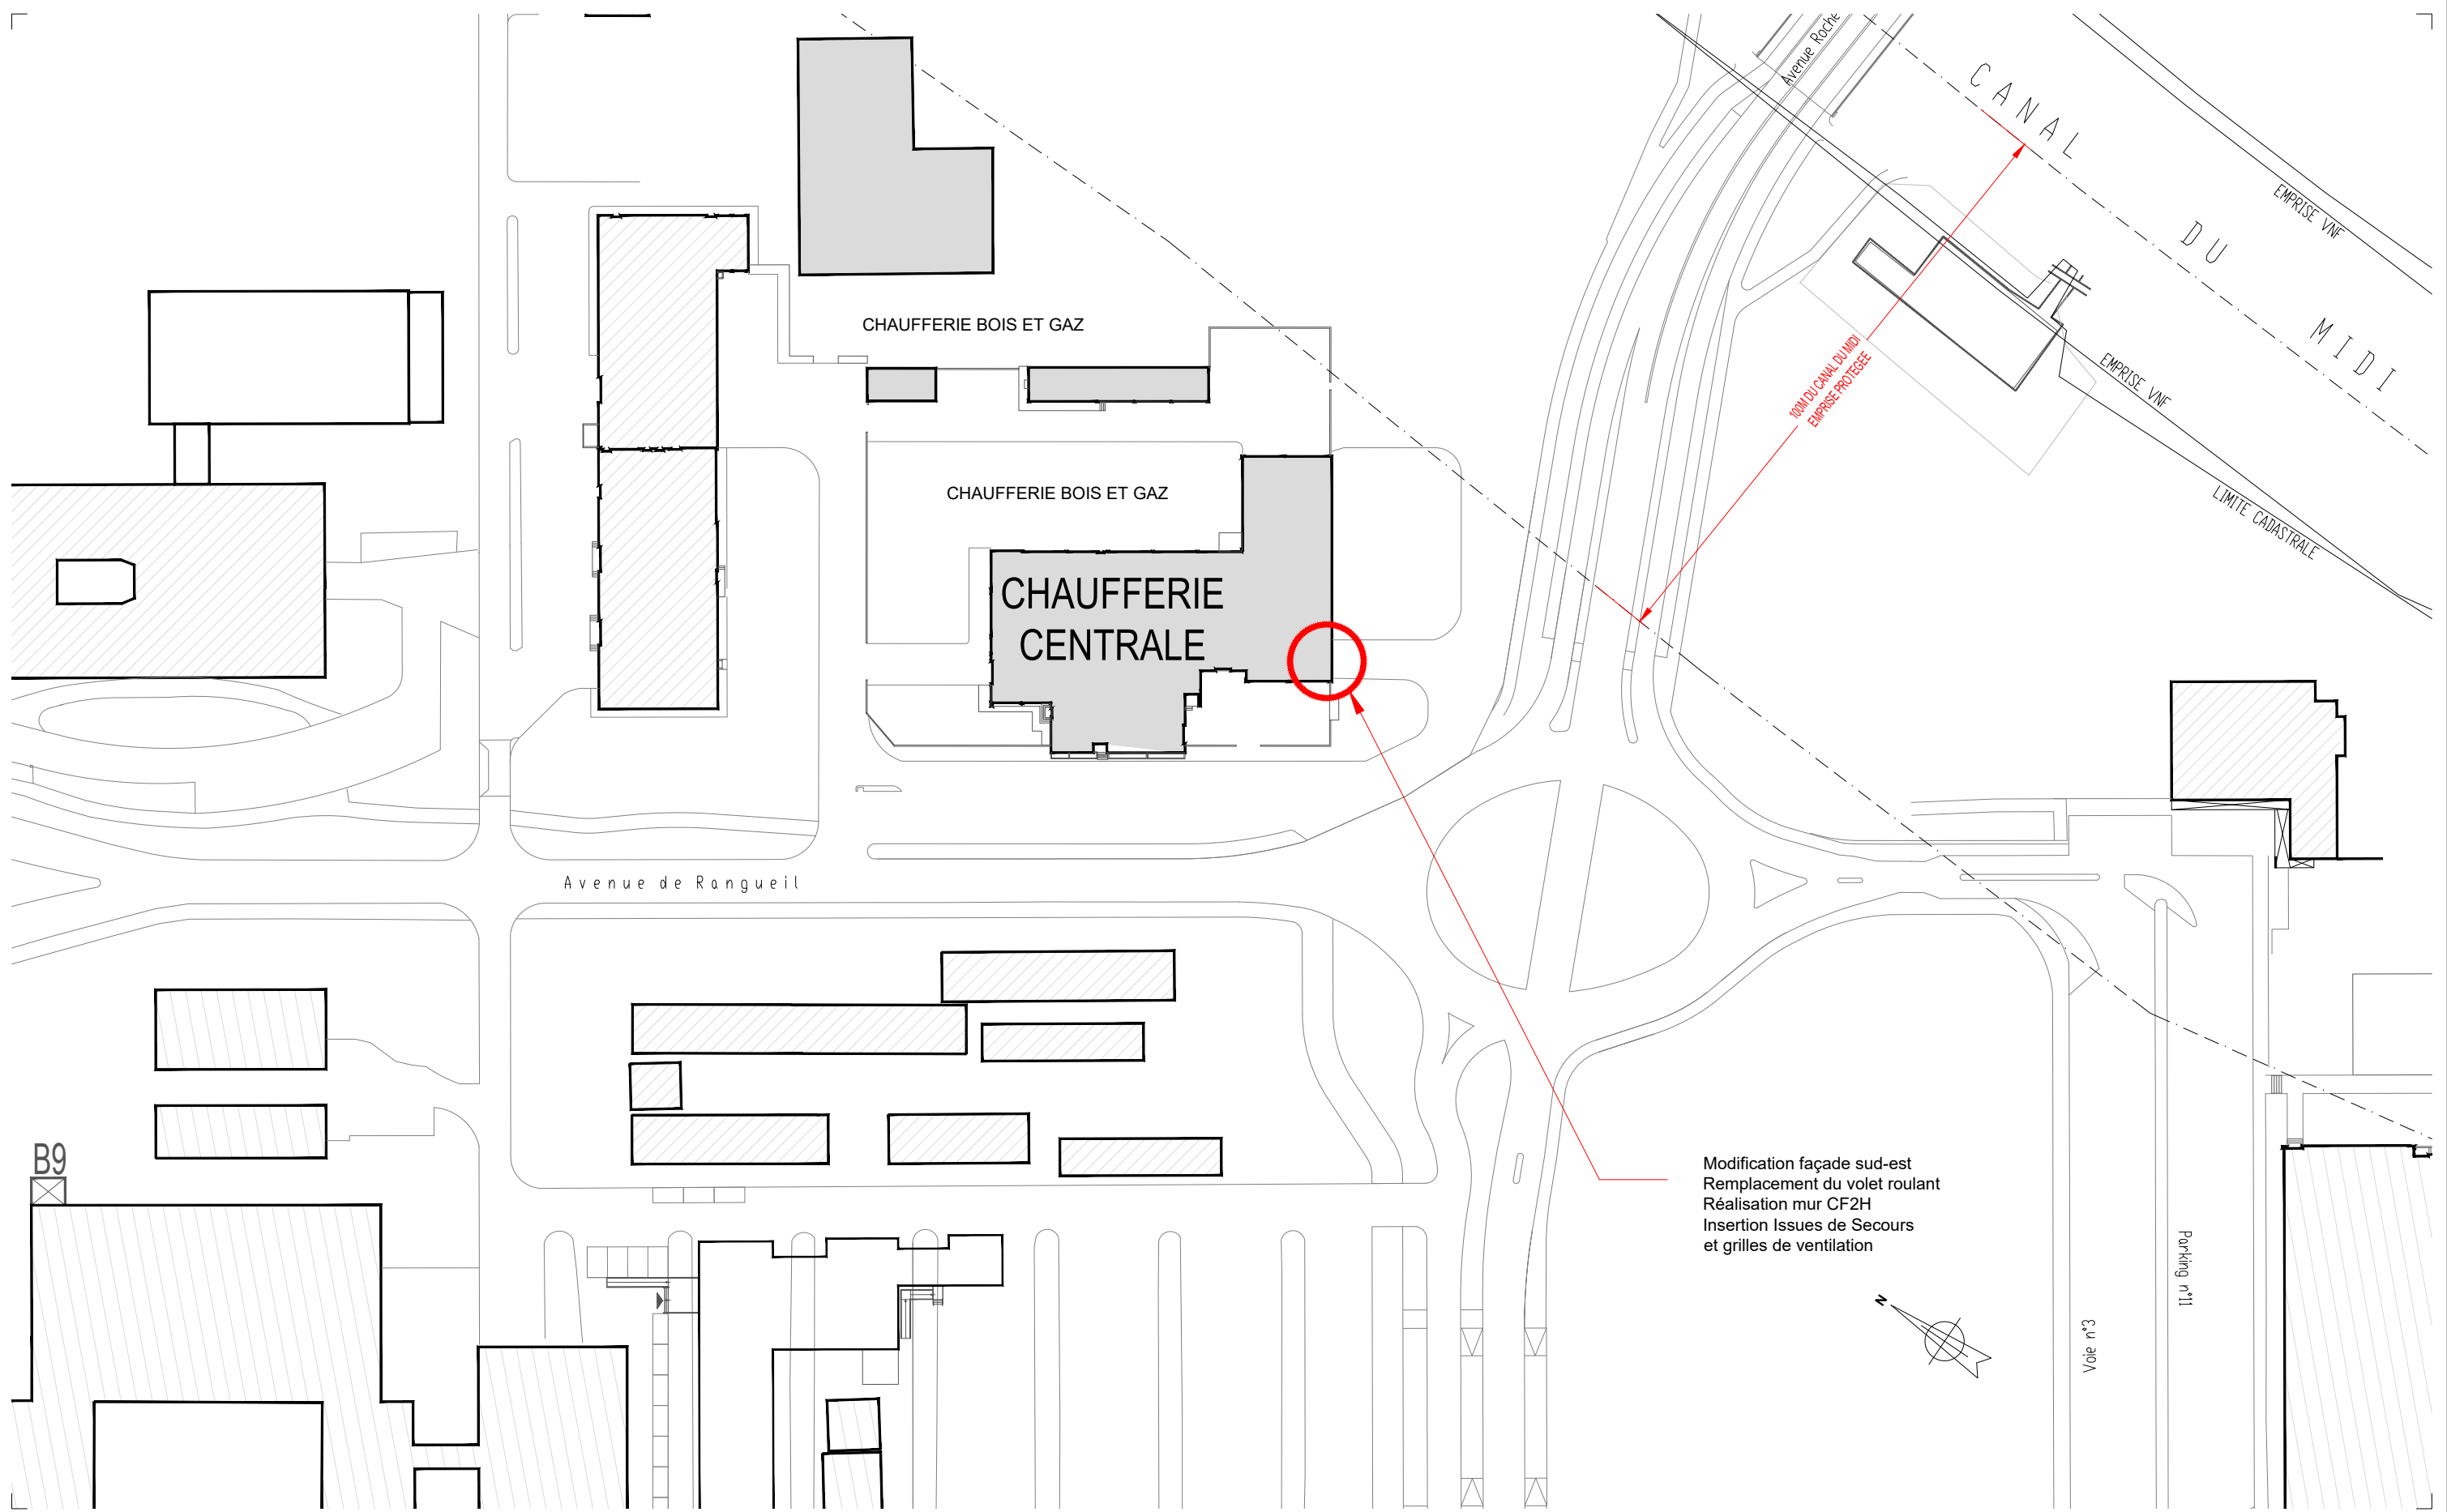


RANGUEIL ENERGIE SERVICES
DSP Chaufferie biomasse - Site Université Rangueil - Toulouse


MODIFICATION DE LA FACADE SUD-EST
Dossier de Déclaration Préable - Ne comprenant pas de démolition
PLAN DE MASSE

N° plan : **PD 02**
Indice : -
Date : **Avril 2023**
Echelle : **1/1000°**

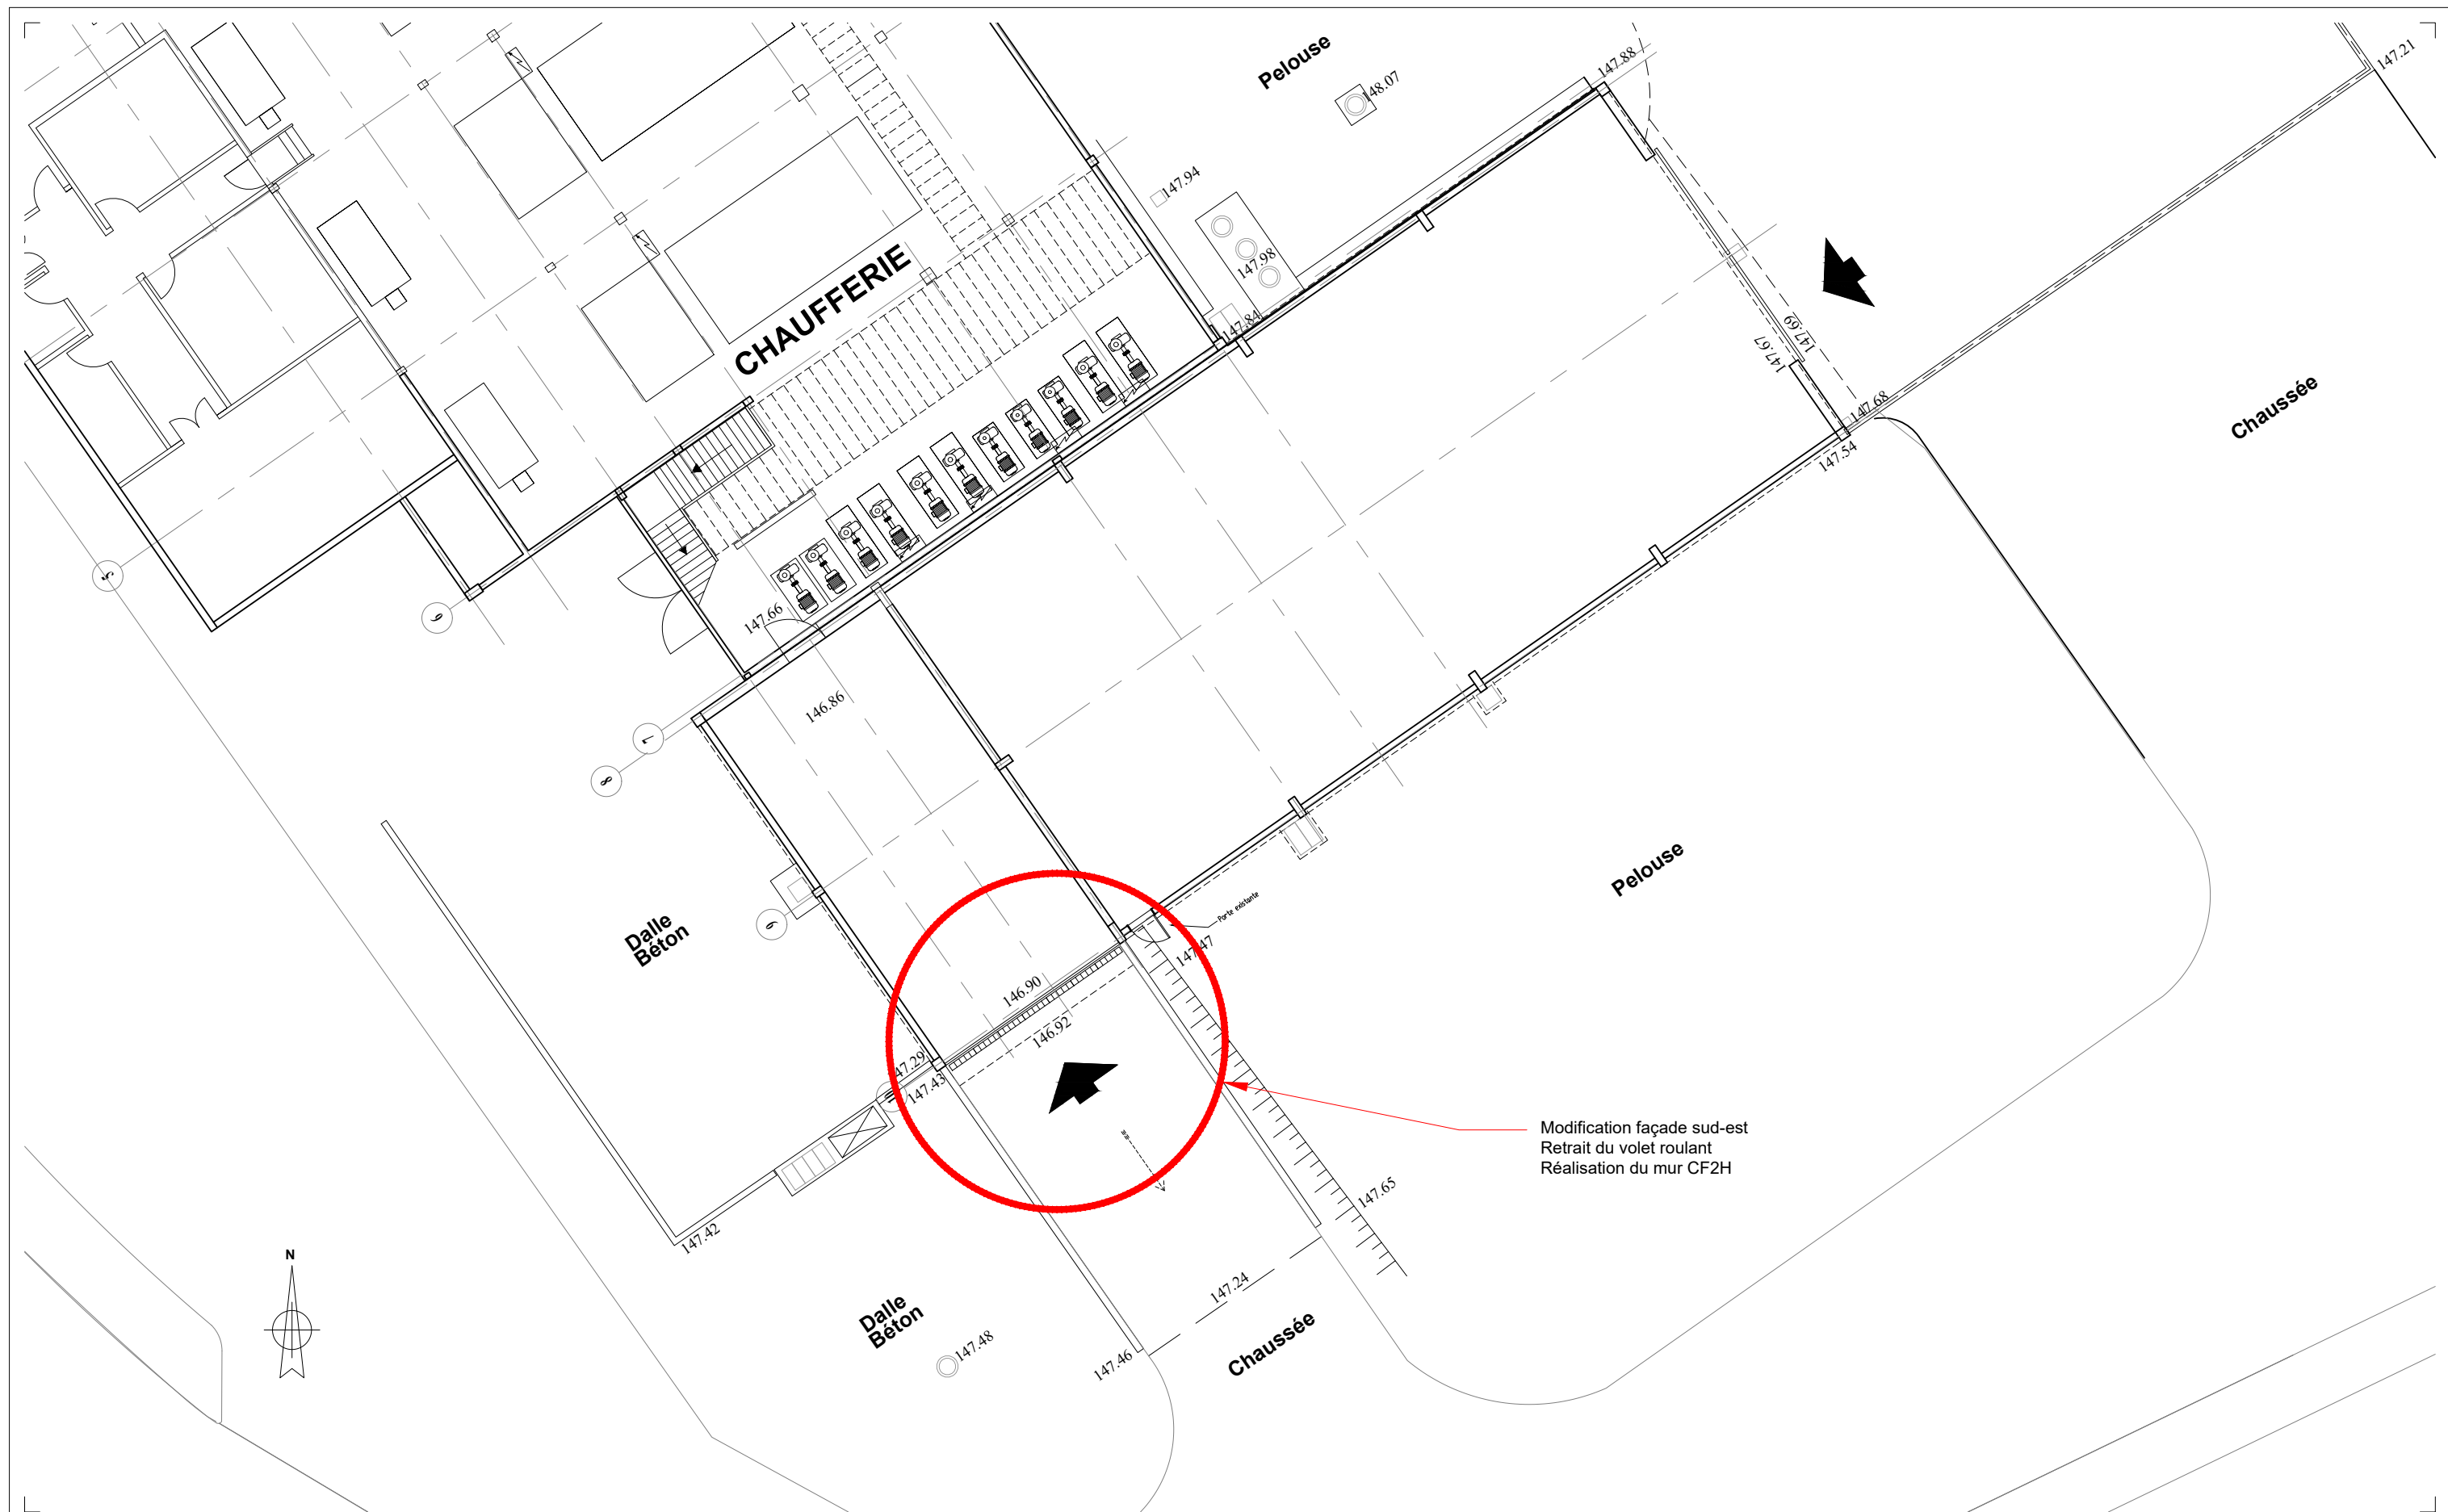


<p>RANGUEIL ENERGIE SERVICES DSP Chaufferie biomasse - Site Université Rangueil - Toulouse</p>	<p>MODIFICATION DE LA FACADE SUD-EST Dossier de Déclaration Préable - Ne comprenant pas de démolition PLAN DU REZ-DE-CHAUSSEE - ETAT EXISTANT</p>	<p>N° plan : PD 03 Indice : - Date : Avril 2023 Echelle : 1/200°</p>
---	---	---

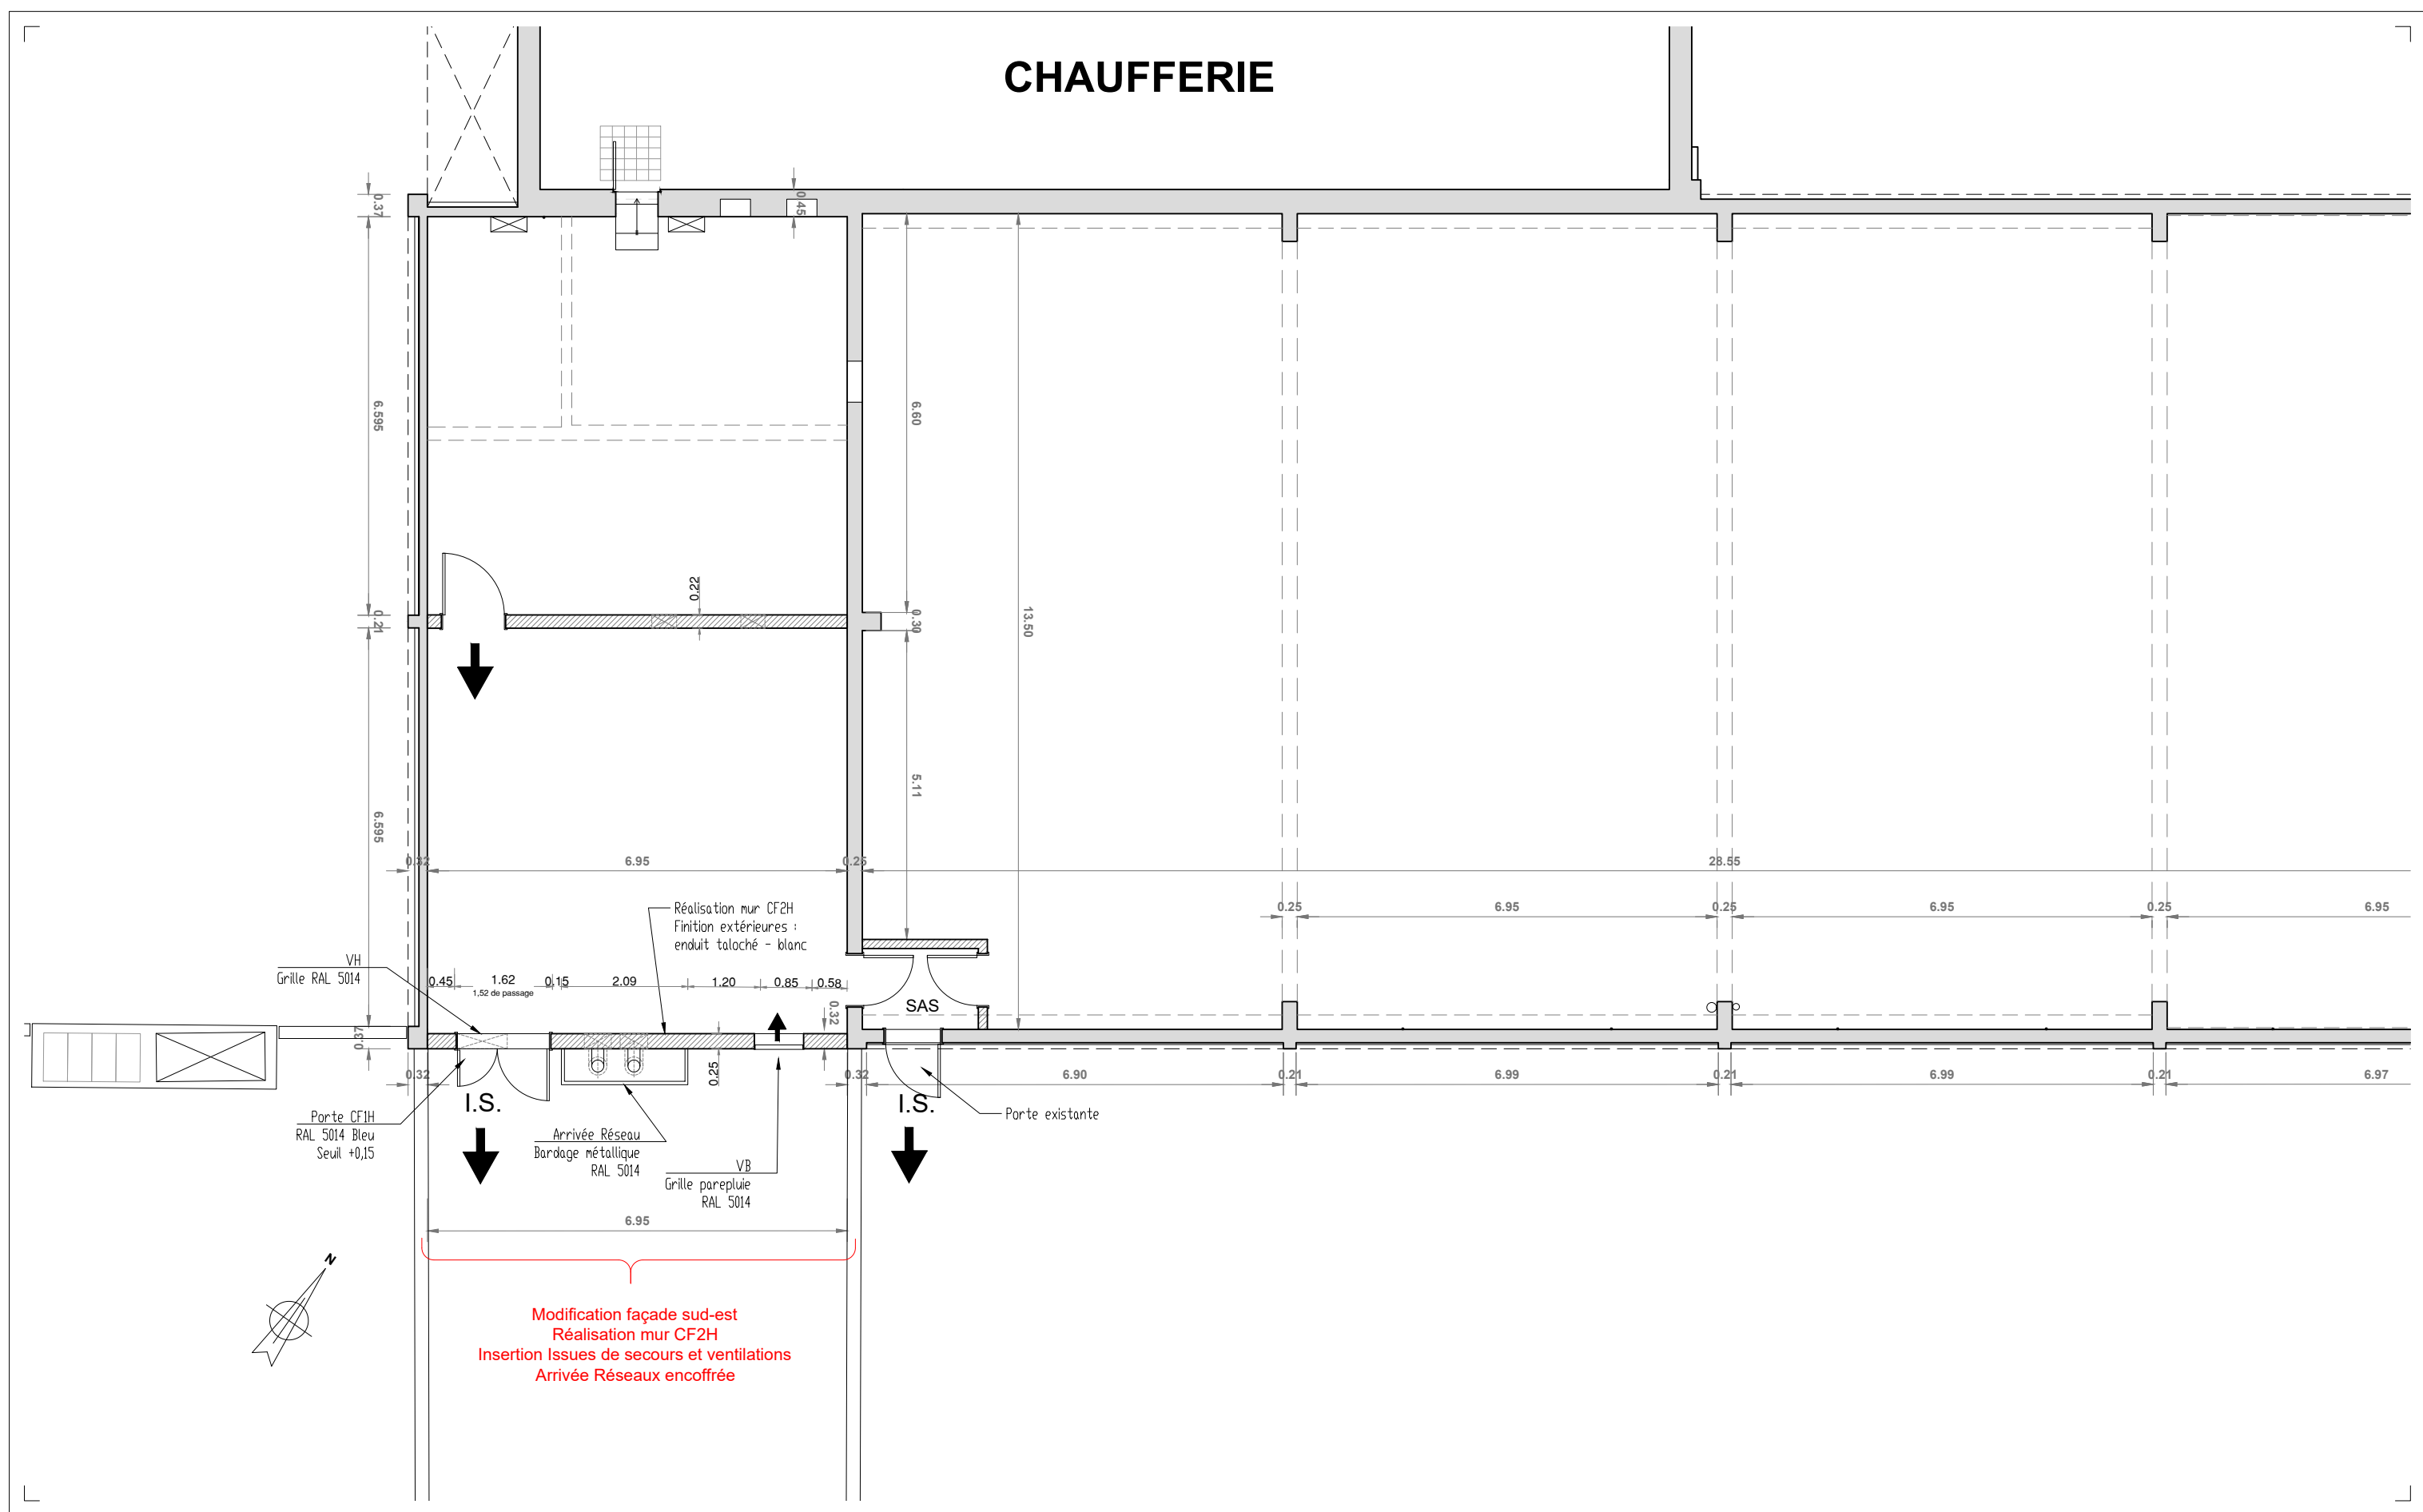

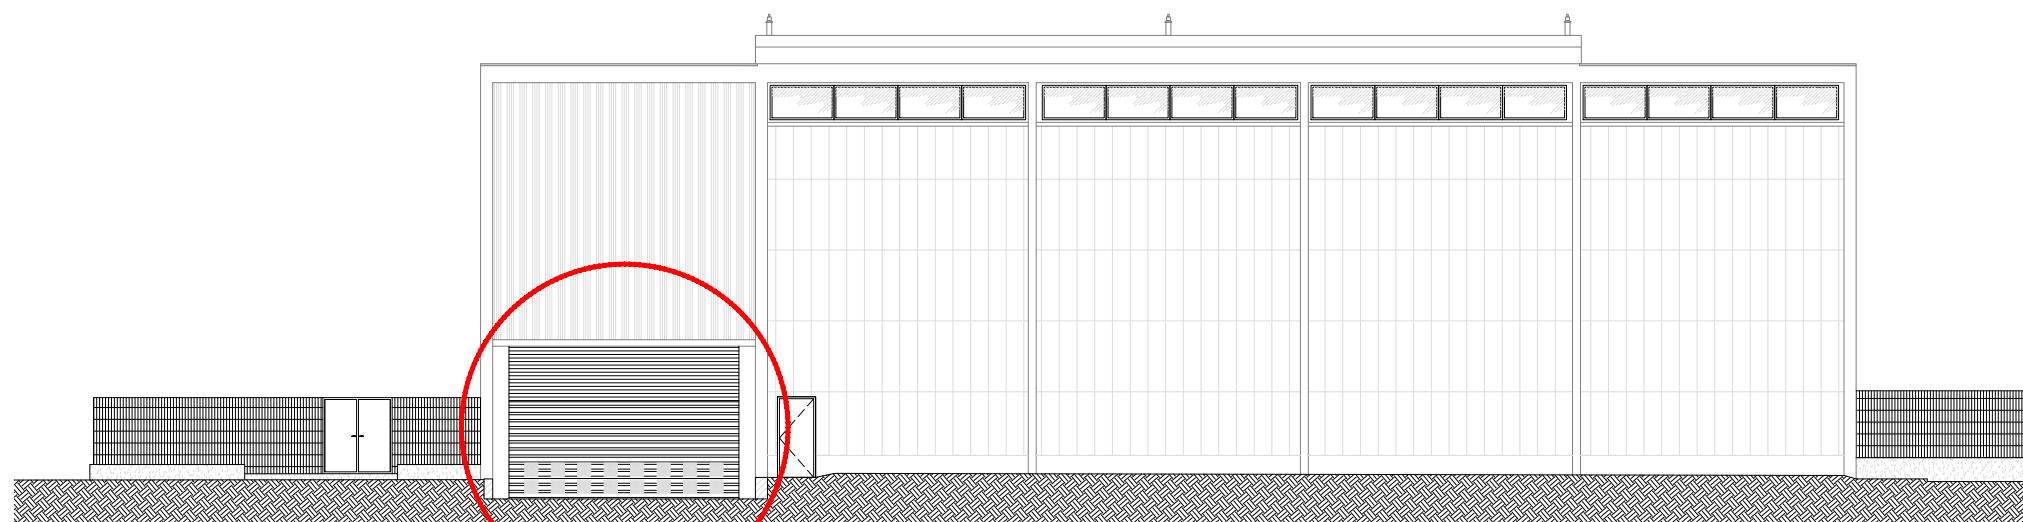

ELEVATION SUD-EST - ETAT EXISTANT


Volet roulant à déposer
Ventilations basses

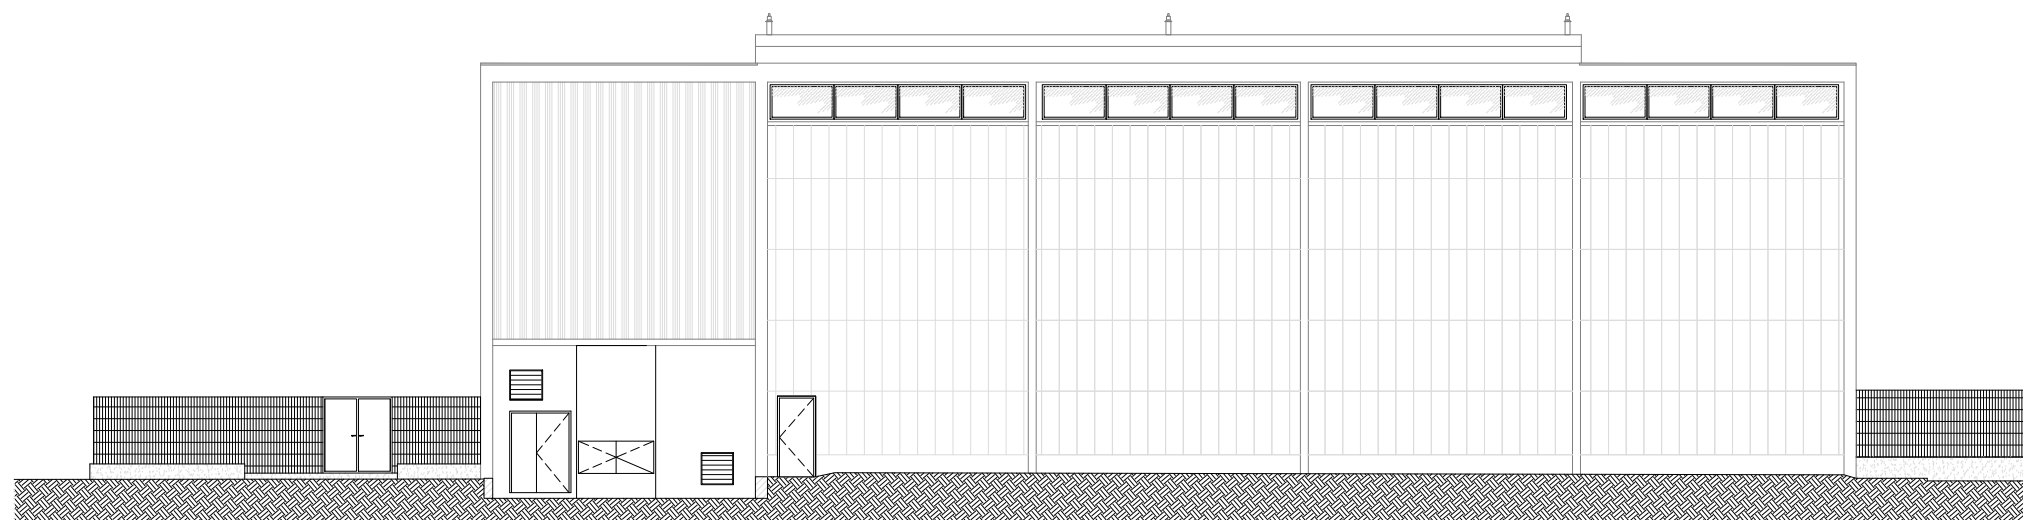

ELEVATION SUD-EST - ETAT PROJETE

Modification façade sud-est
Réalisation mur CF2H
Insertion Issues de secours et ventilations
Arrivée Réseaux encoffrée

DETAIL AU 1/100

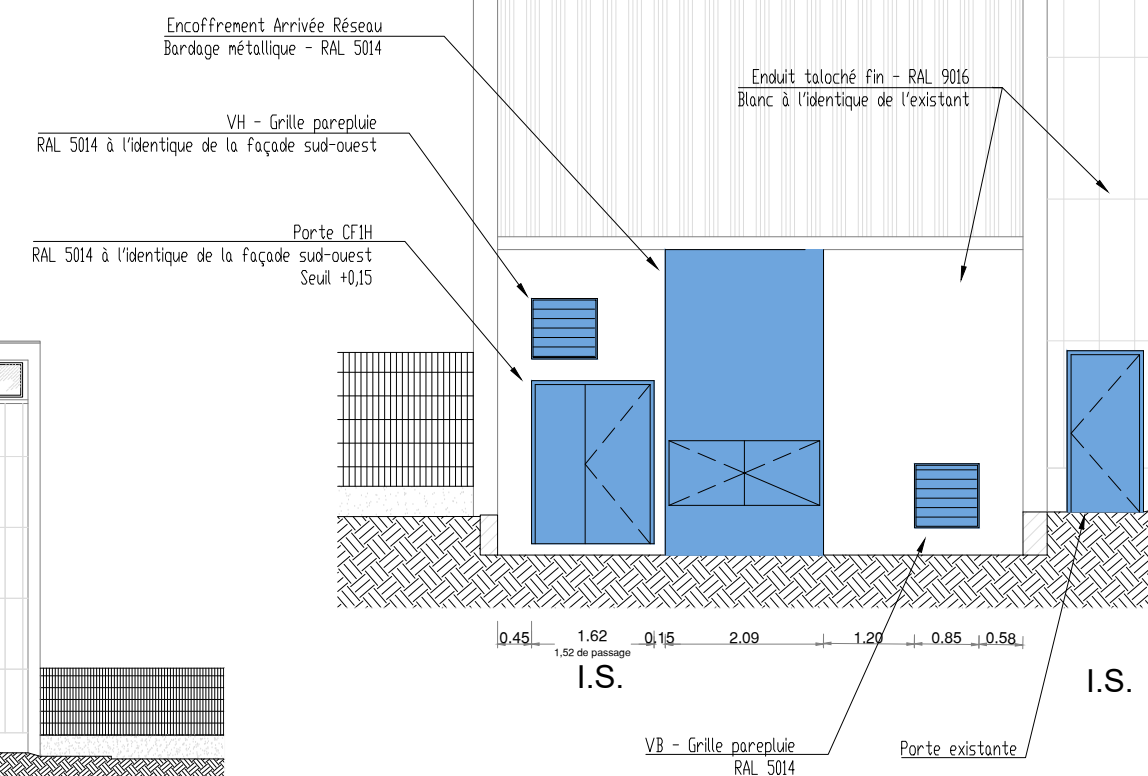

RANGUEIL ENERGIE SERVICES

DSP Chaufferie biomasse - Site Université Rangueil - Toulouse

MODIFICATION DE LA FACADE SUD-EST
Dossier de Déclaration Préable - Ne comprenant pas de démolition
ELEVATIONS SUD/OUEST ET SUD/EST

N° plan : **PD 05**
Indice : -
Date : **Avril 2023**
Echelle : **1/200°**



PHOTO 1 - AVENUE DE RANGUEIL - ACCES



PHOTO 3 - AVENUE DE RANGUEIL - FACADE PRINCIPALE SUD-OUEST



PHOTO 3 - ROND POINT AVENUE DE RANGUEIL - ANGLE SUD DE LA CHAUFFERIE



MODIFICATION EN FACADE SUD-EST

REPERAGE PHOTOS


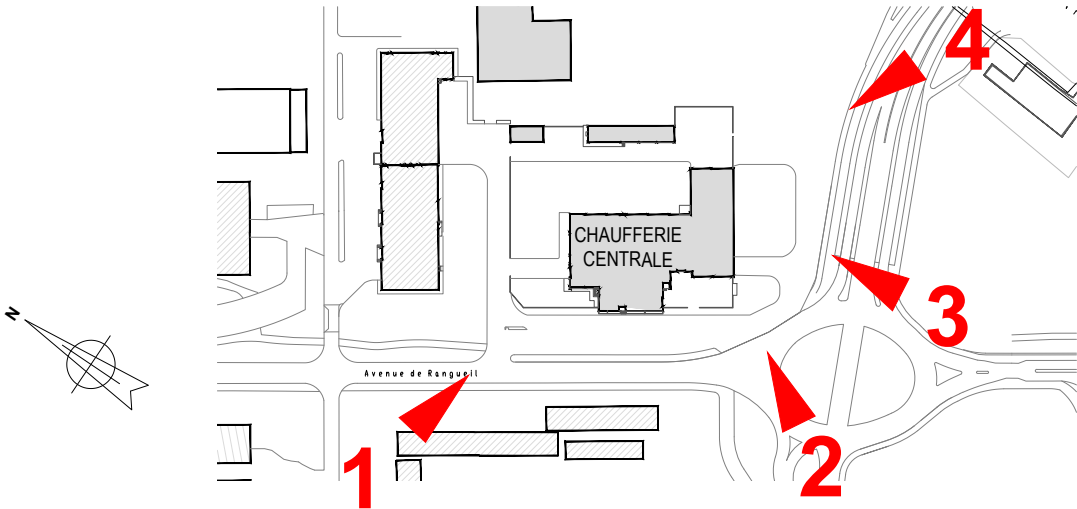


PHOTO 4 - AVENUE DU COLONEL ROCHE
VOIE RAPIDE AU-DESSUS DU CANAL DU MIDI



Elévations de l'angle sud - Vue depuis le rond point de l'avenue de Rangueil

REPERAGE INSERTION

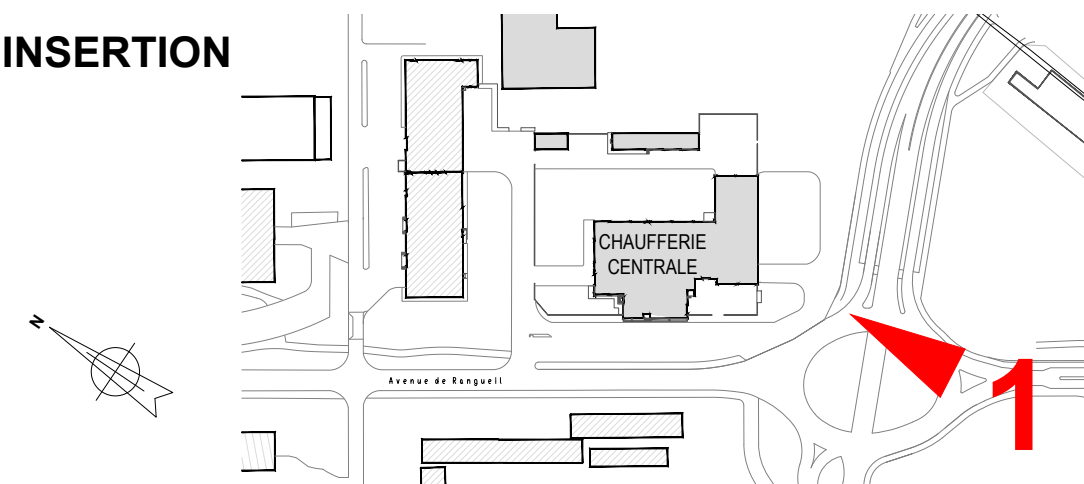

RANGUEIL ENERGIE SERVICES

DSP Chaufferie biomasse - Site Université Rangueil - Toulouse

MODIFICATION DE LA FACADE SUD-EST
Dossier de Déclaration Préable - Ne comprenant pas de démolition
INSERTION PAYSAGERE

N° plan : **PD 07**
Indice : -
Date : **Avril 2023**
Echelle : **1/2000°**