



PALAIS DE LA PORTE DORÉE

Direction du Monument Historique
de l'immobilier et de la sécurité

Cahier de plans 2025 :

Février 2025

SOMMAIRE

1.	Plan 2ème Sous-sol - Niveau S2.....	3
2.	Plan 1er Sous-sol – Niveau S1	4
3.	Plan Rez-de-jardin - Niveau 00.....	5
4.	Plan Rez-de-chaussée – Niveau 01	6
5.	Plan Entresol - Niveau ES	7
6.	Plan 1er étage – Niveau 02.....	8
7.	Plan 2ème étage – Niveau 03.....	9
8.	Plan Toiture – Niveau TT	10
9.	Plan Masse – Niveau EXT	11



COUPE CC'

COUPE AA'

COUPE BB'

COUPE BB'


COUPE DD'

COUPE DD'


COUPE CC'


COUPE AA'




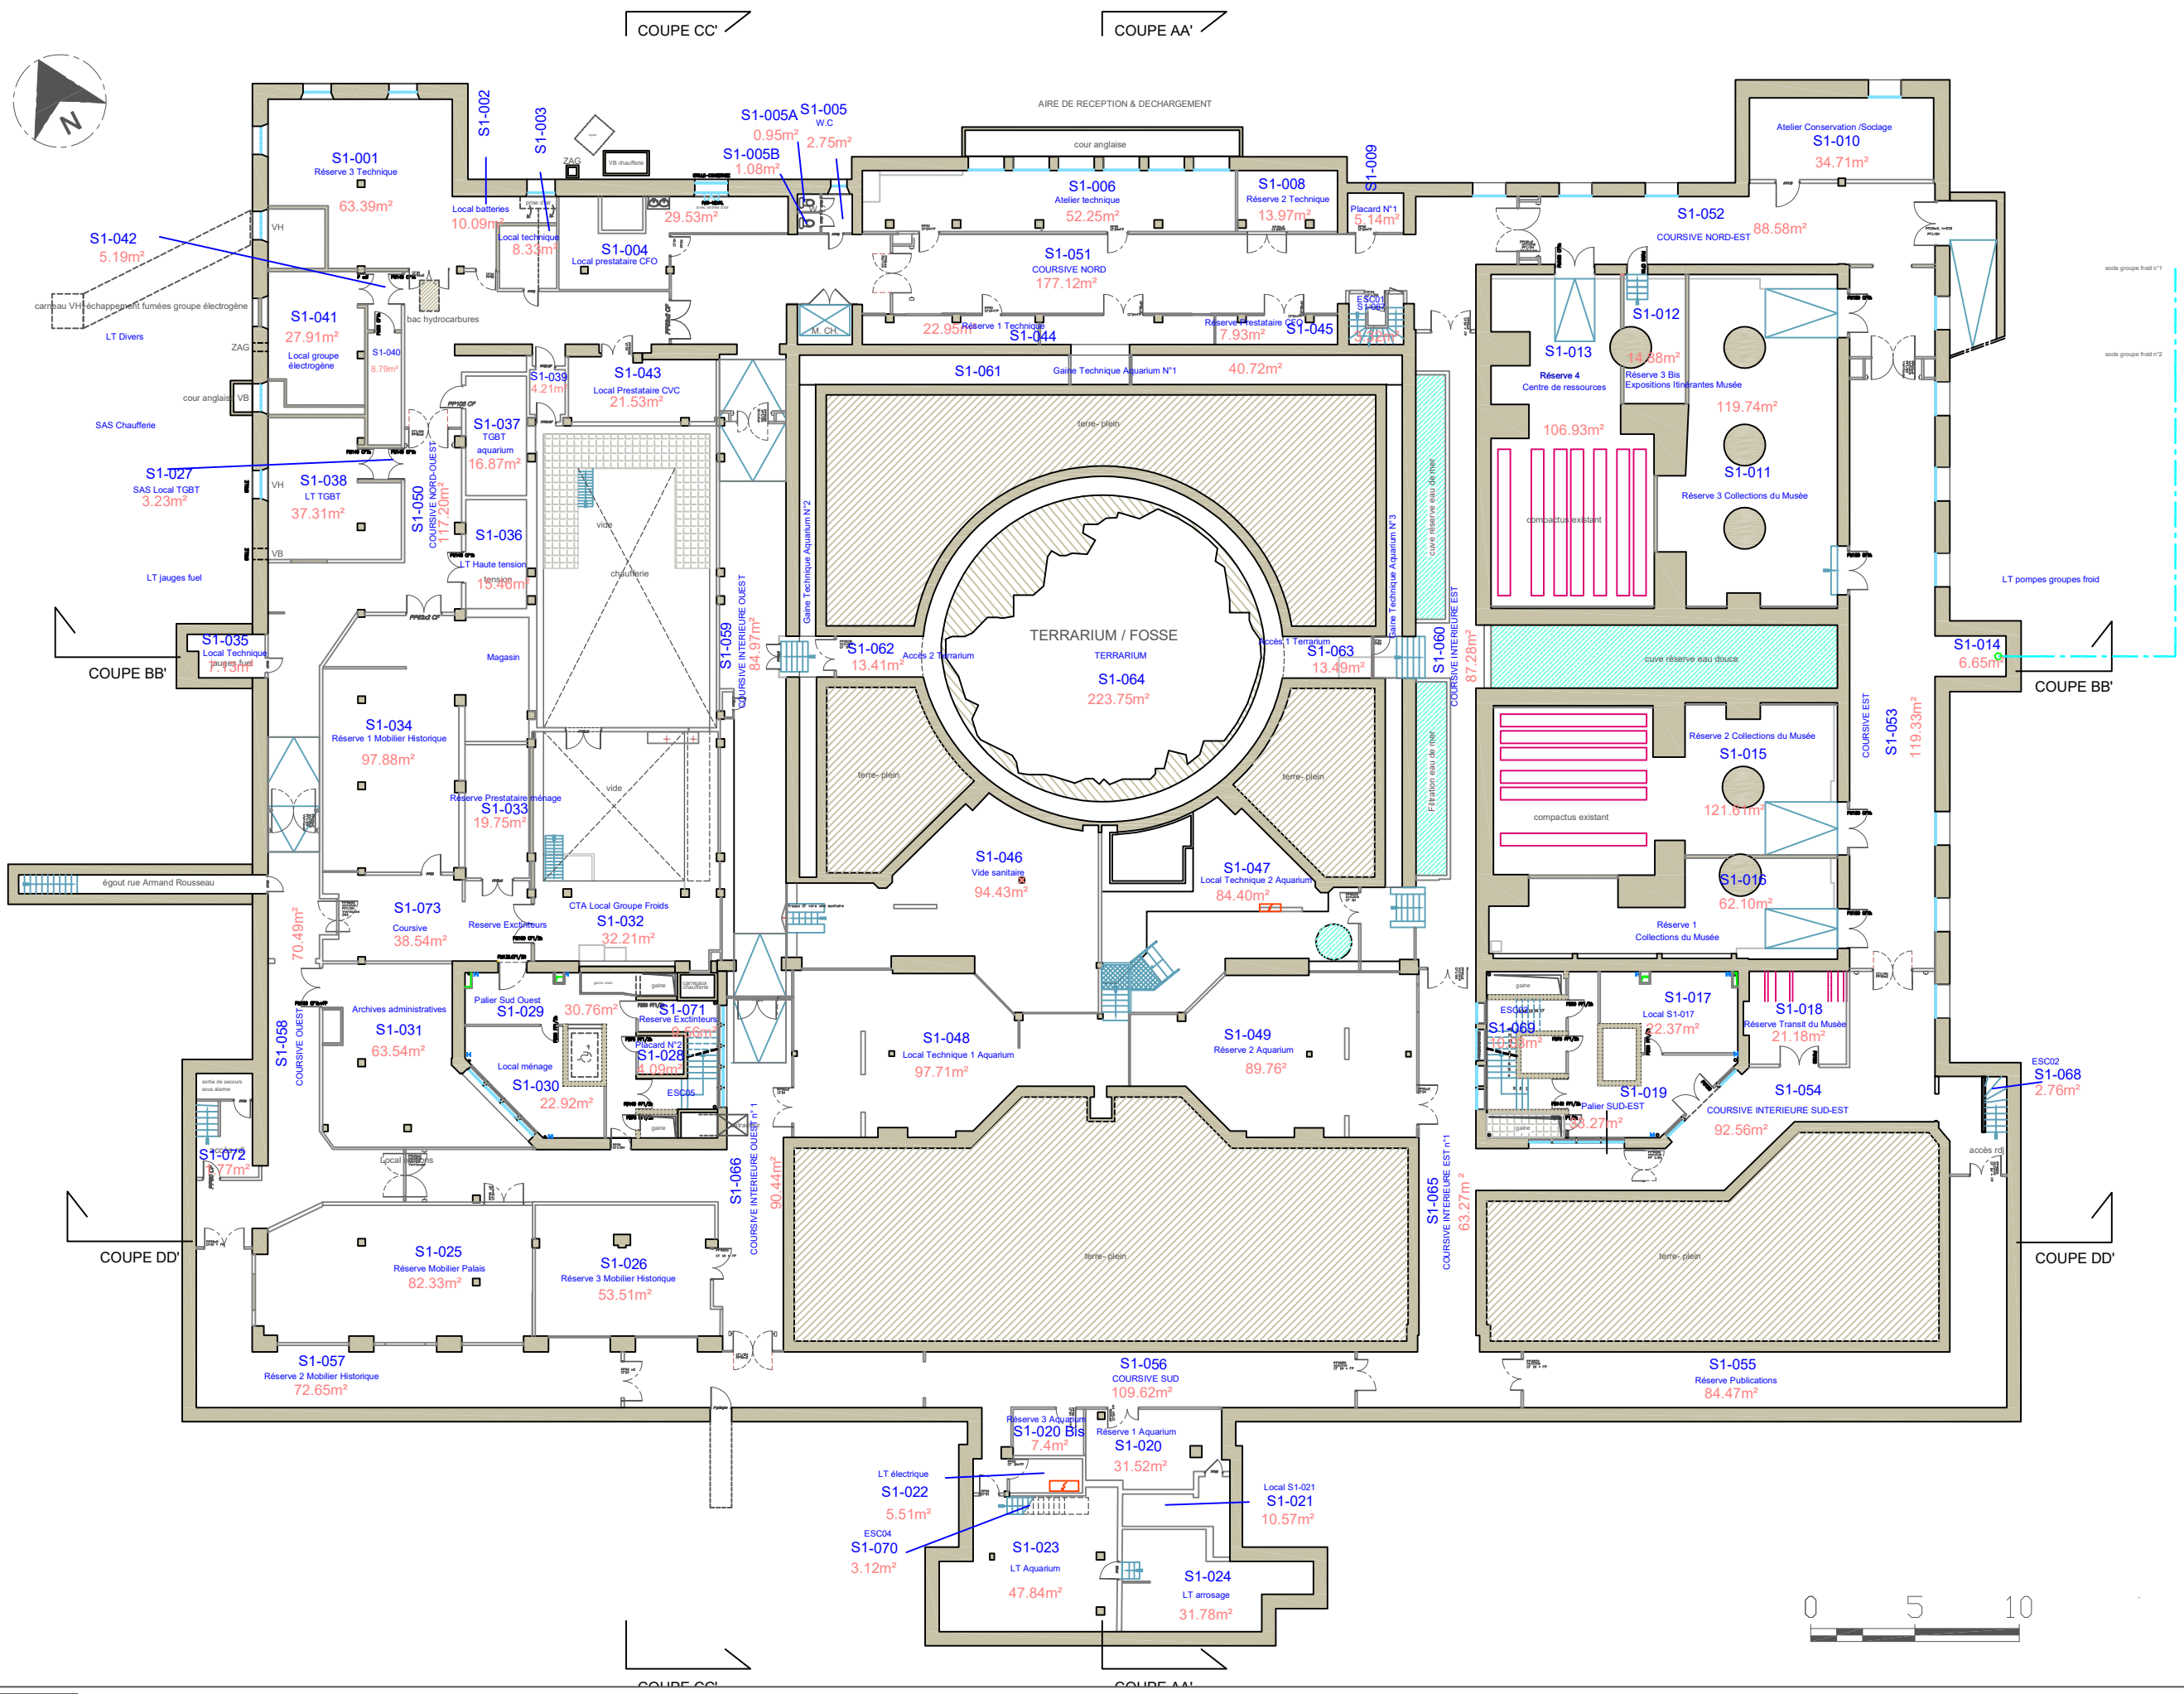

Plan - Sous-sol - Niveau S1

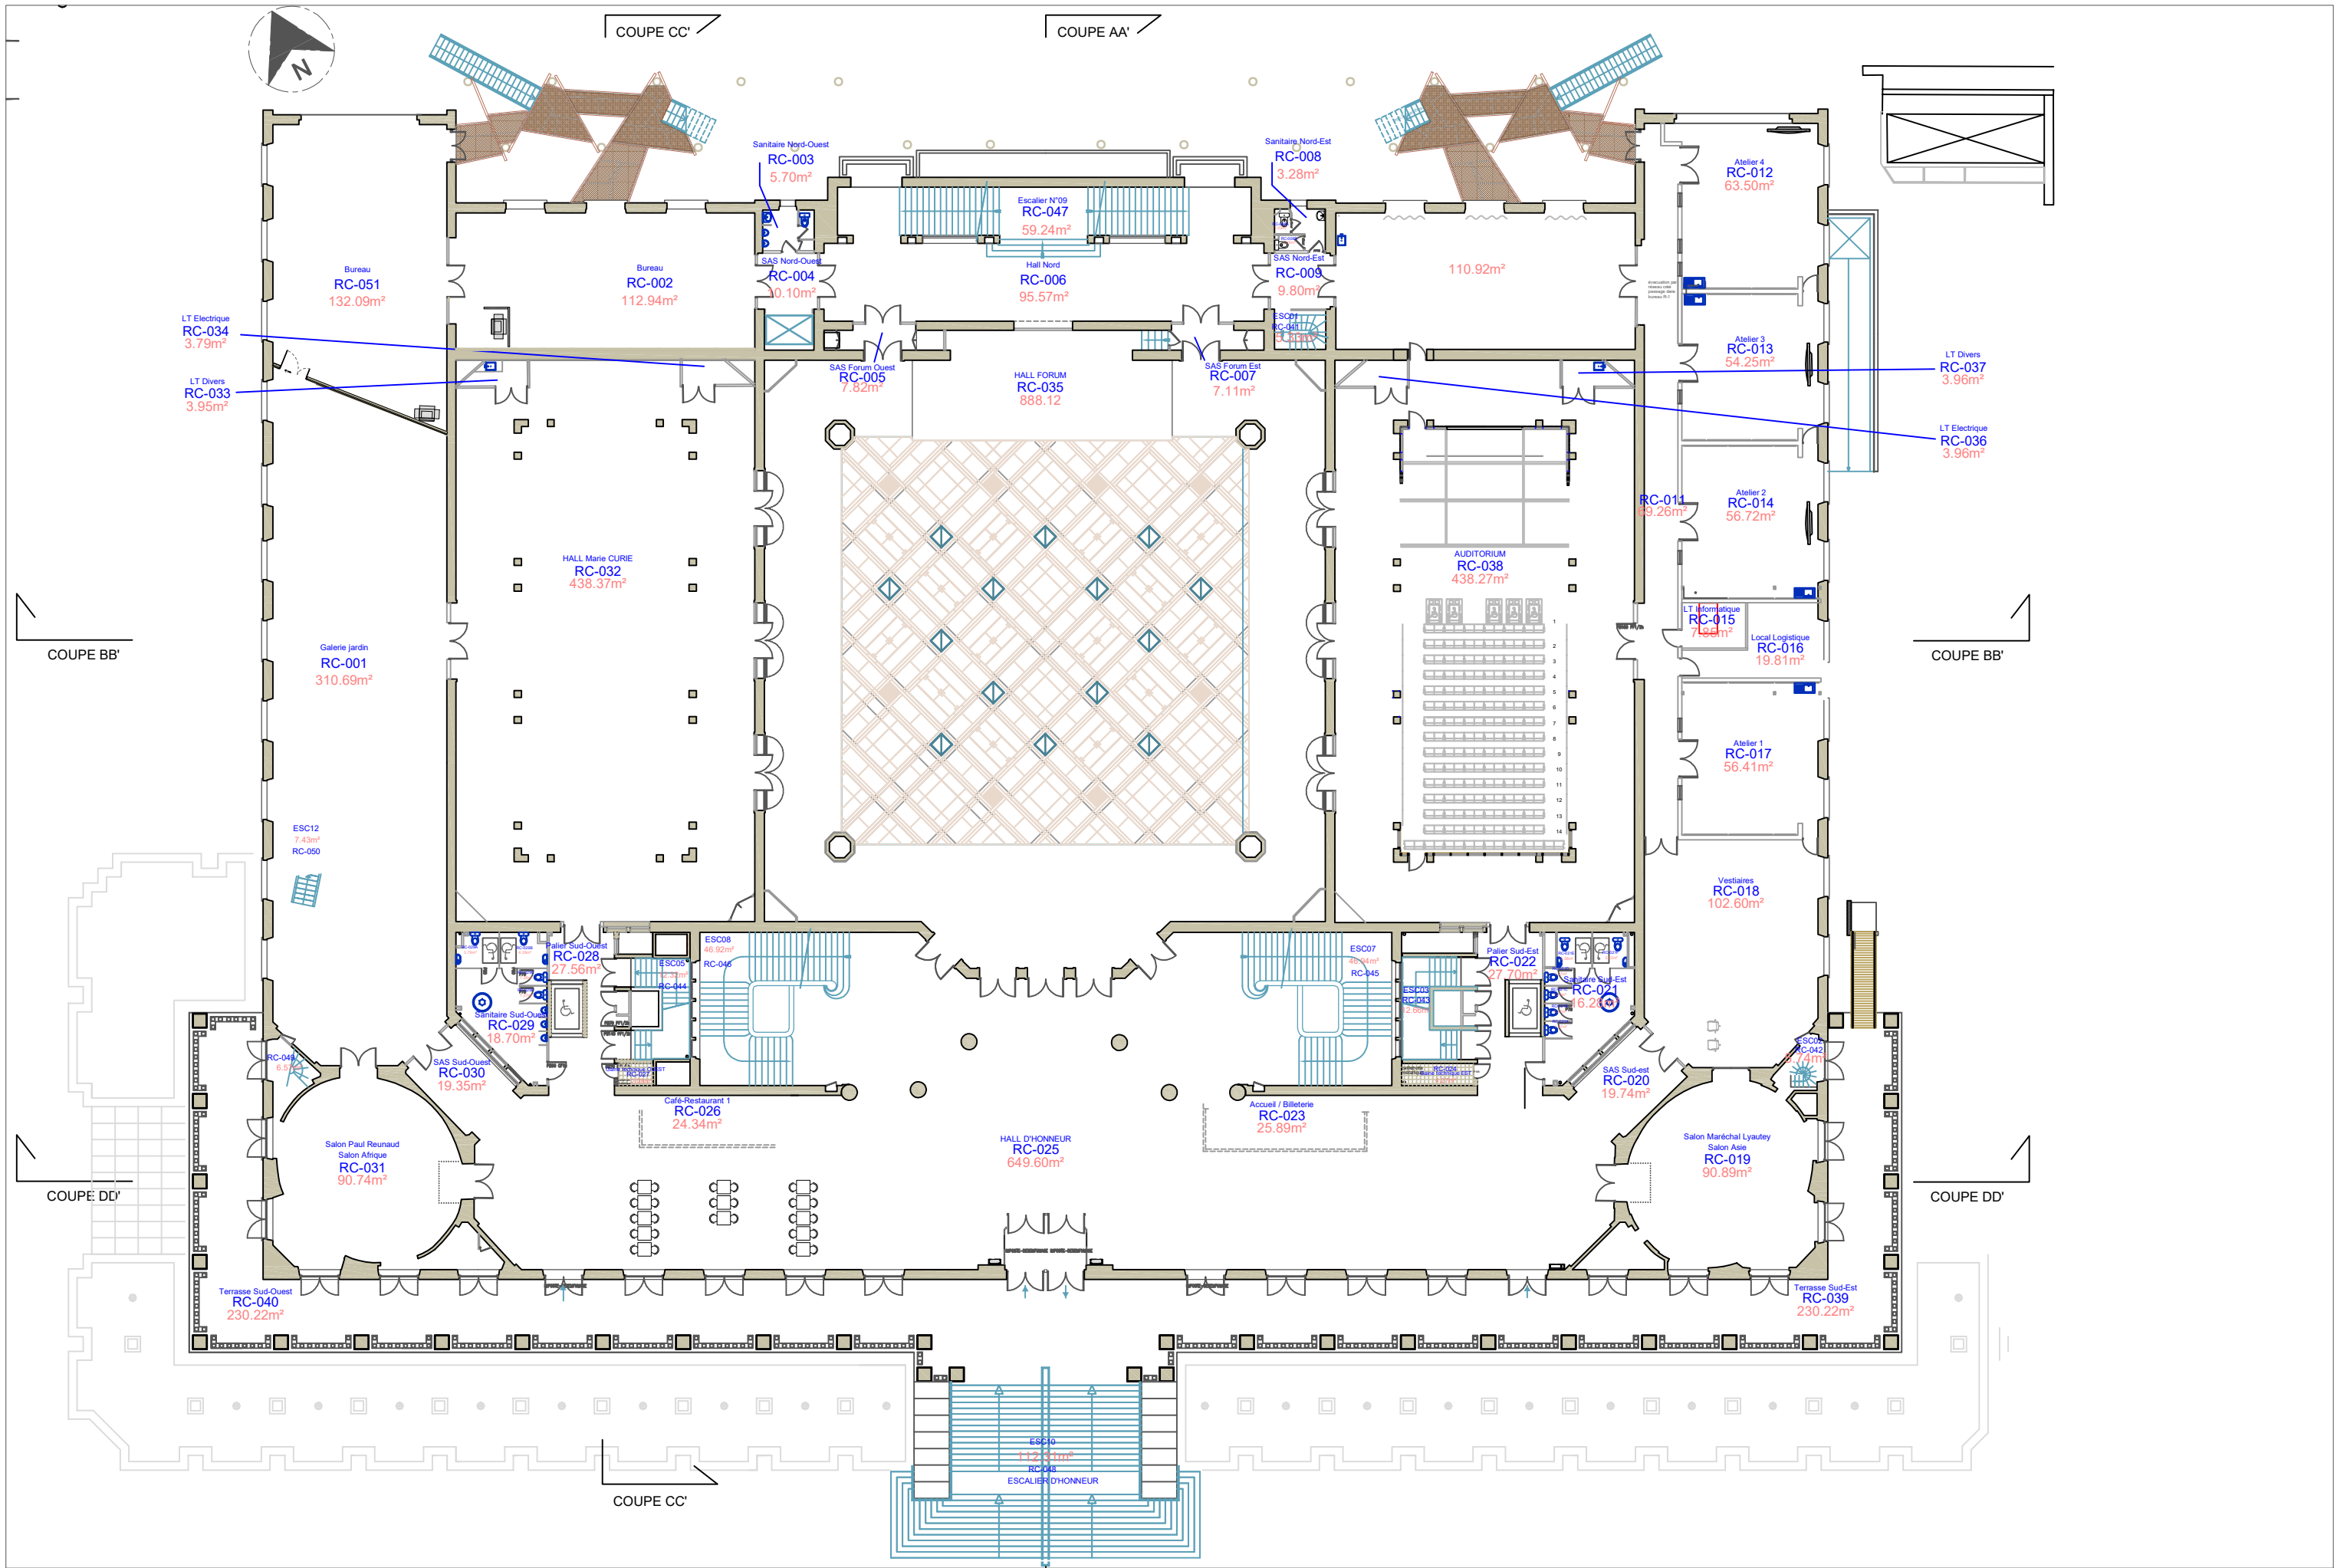

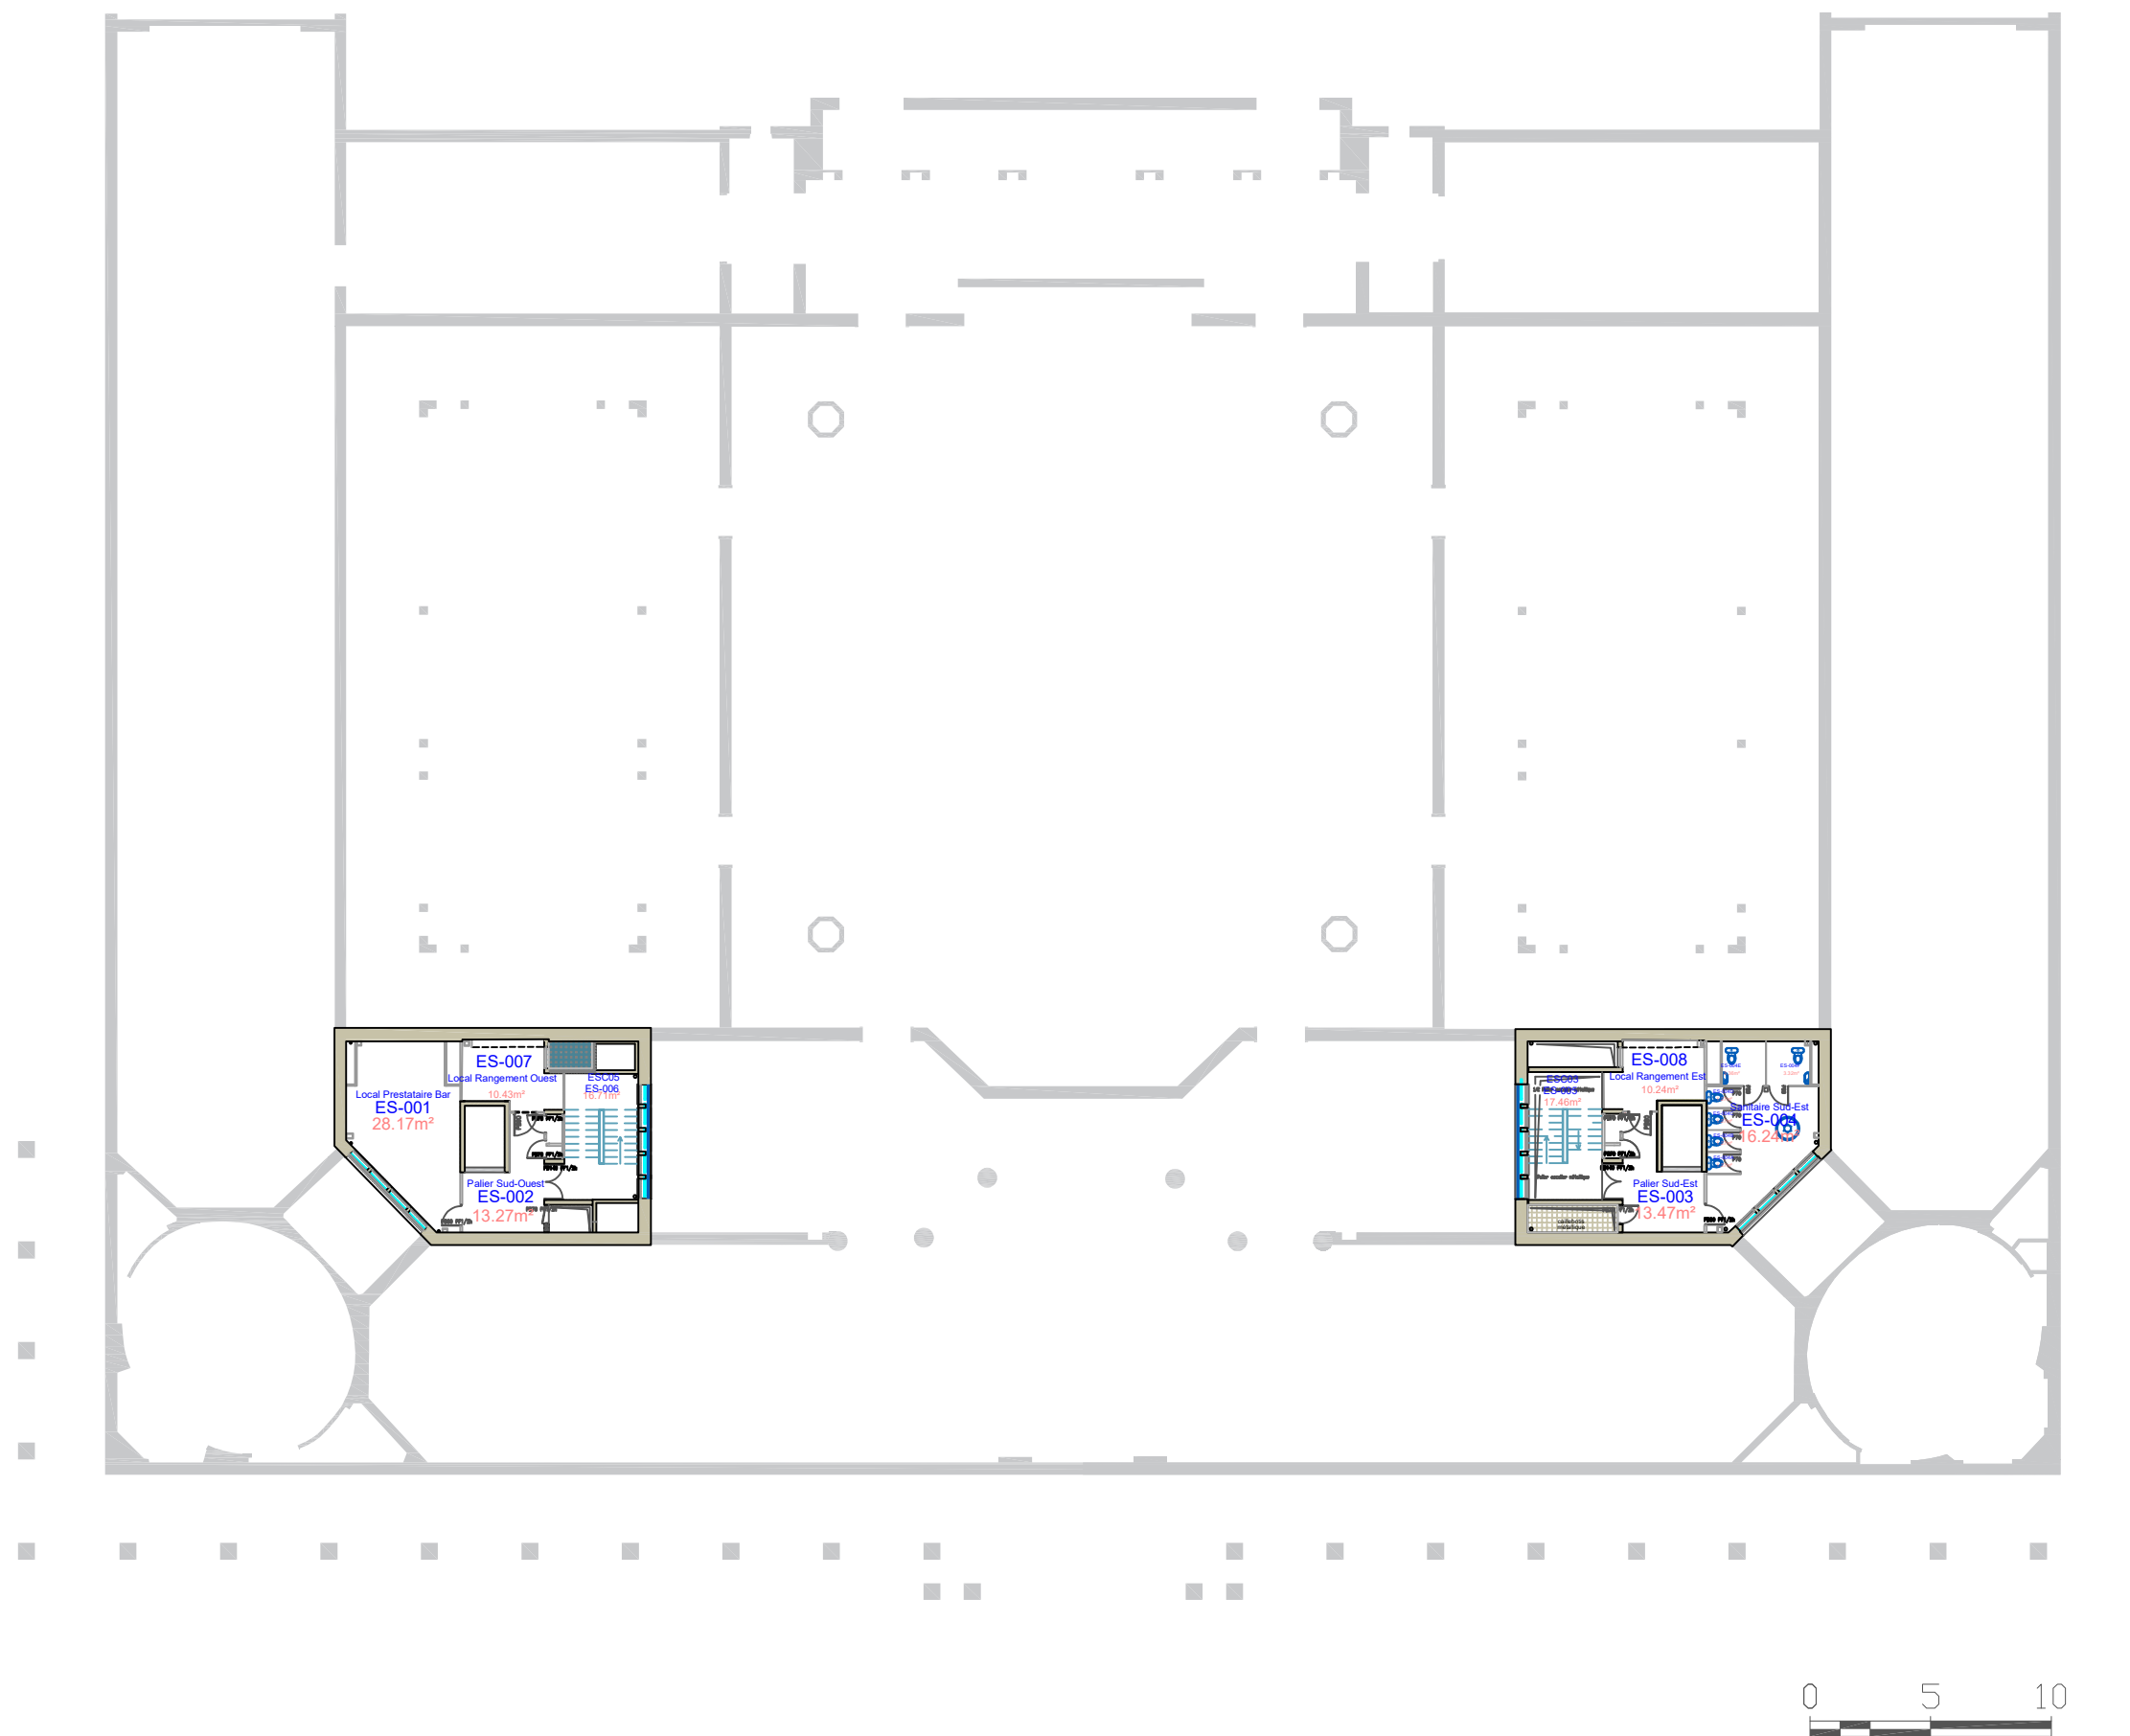

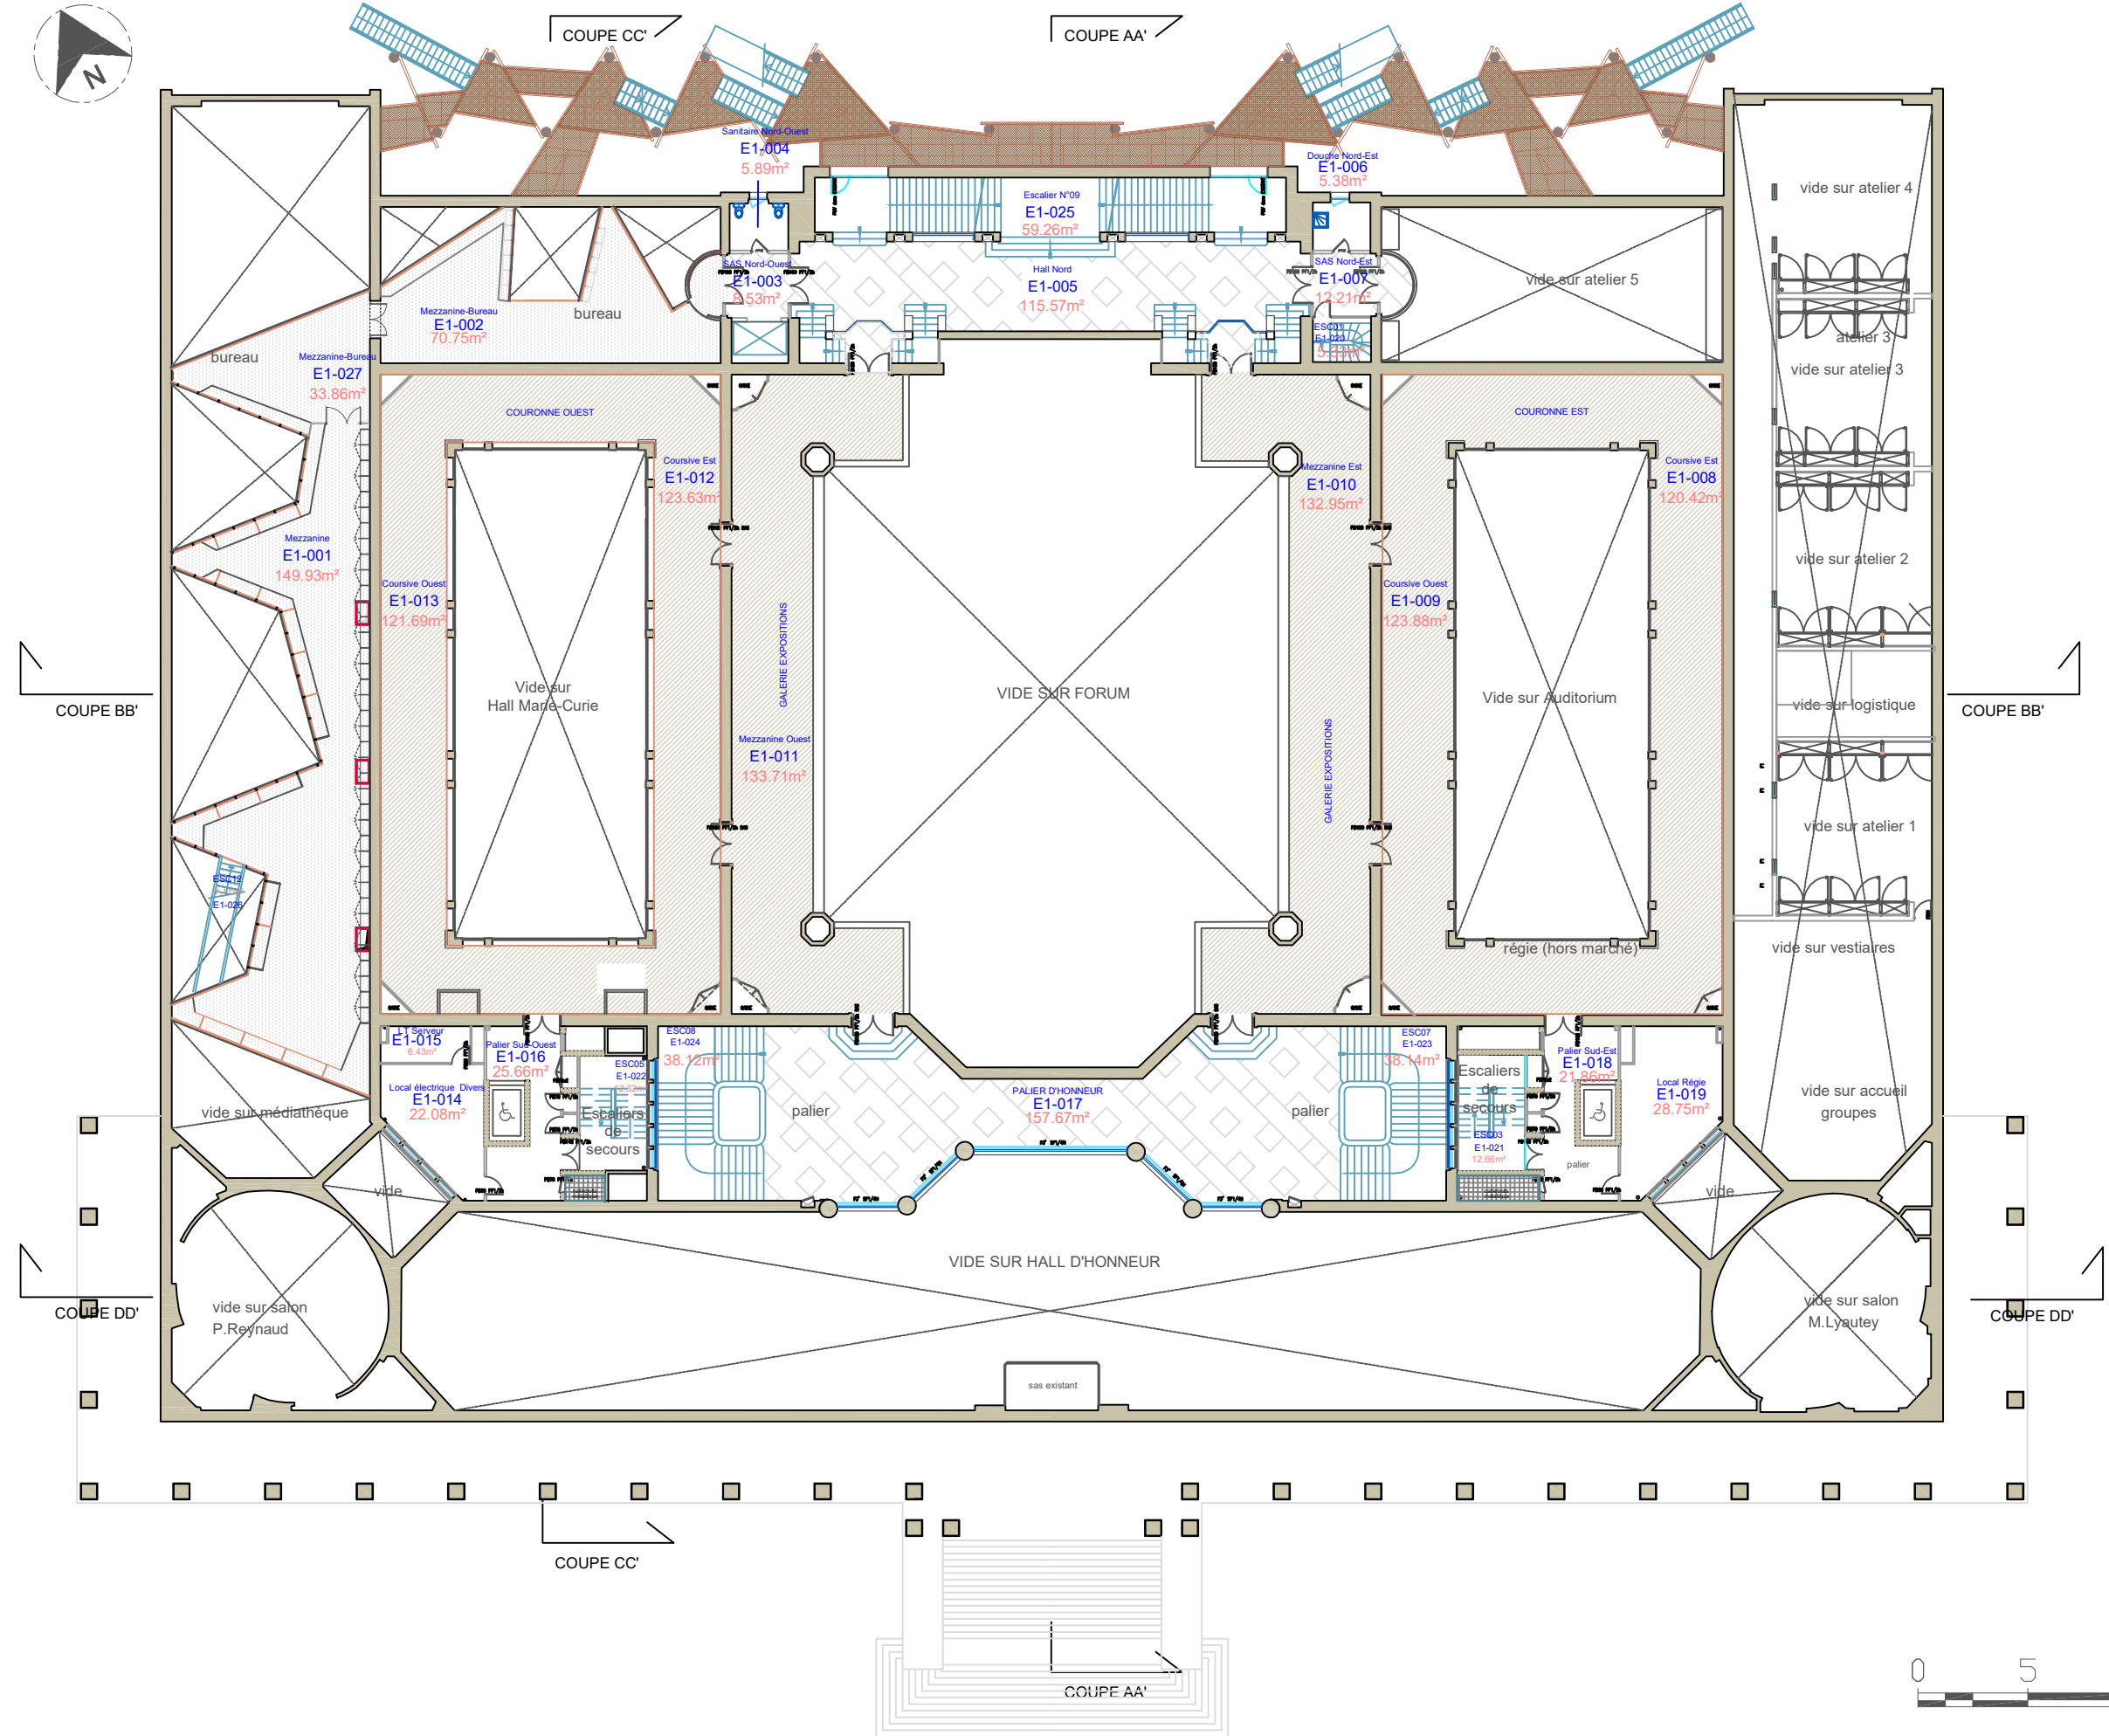


Plan- 1^{er} étage - Niveau E1

Echelle 1/300e

1^{er} étage
Niveau E1

DMHIS
13/02/2025

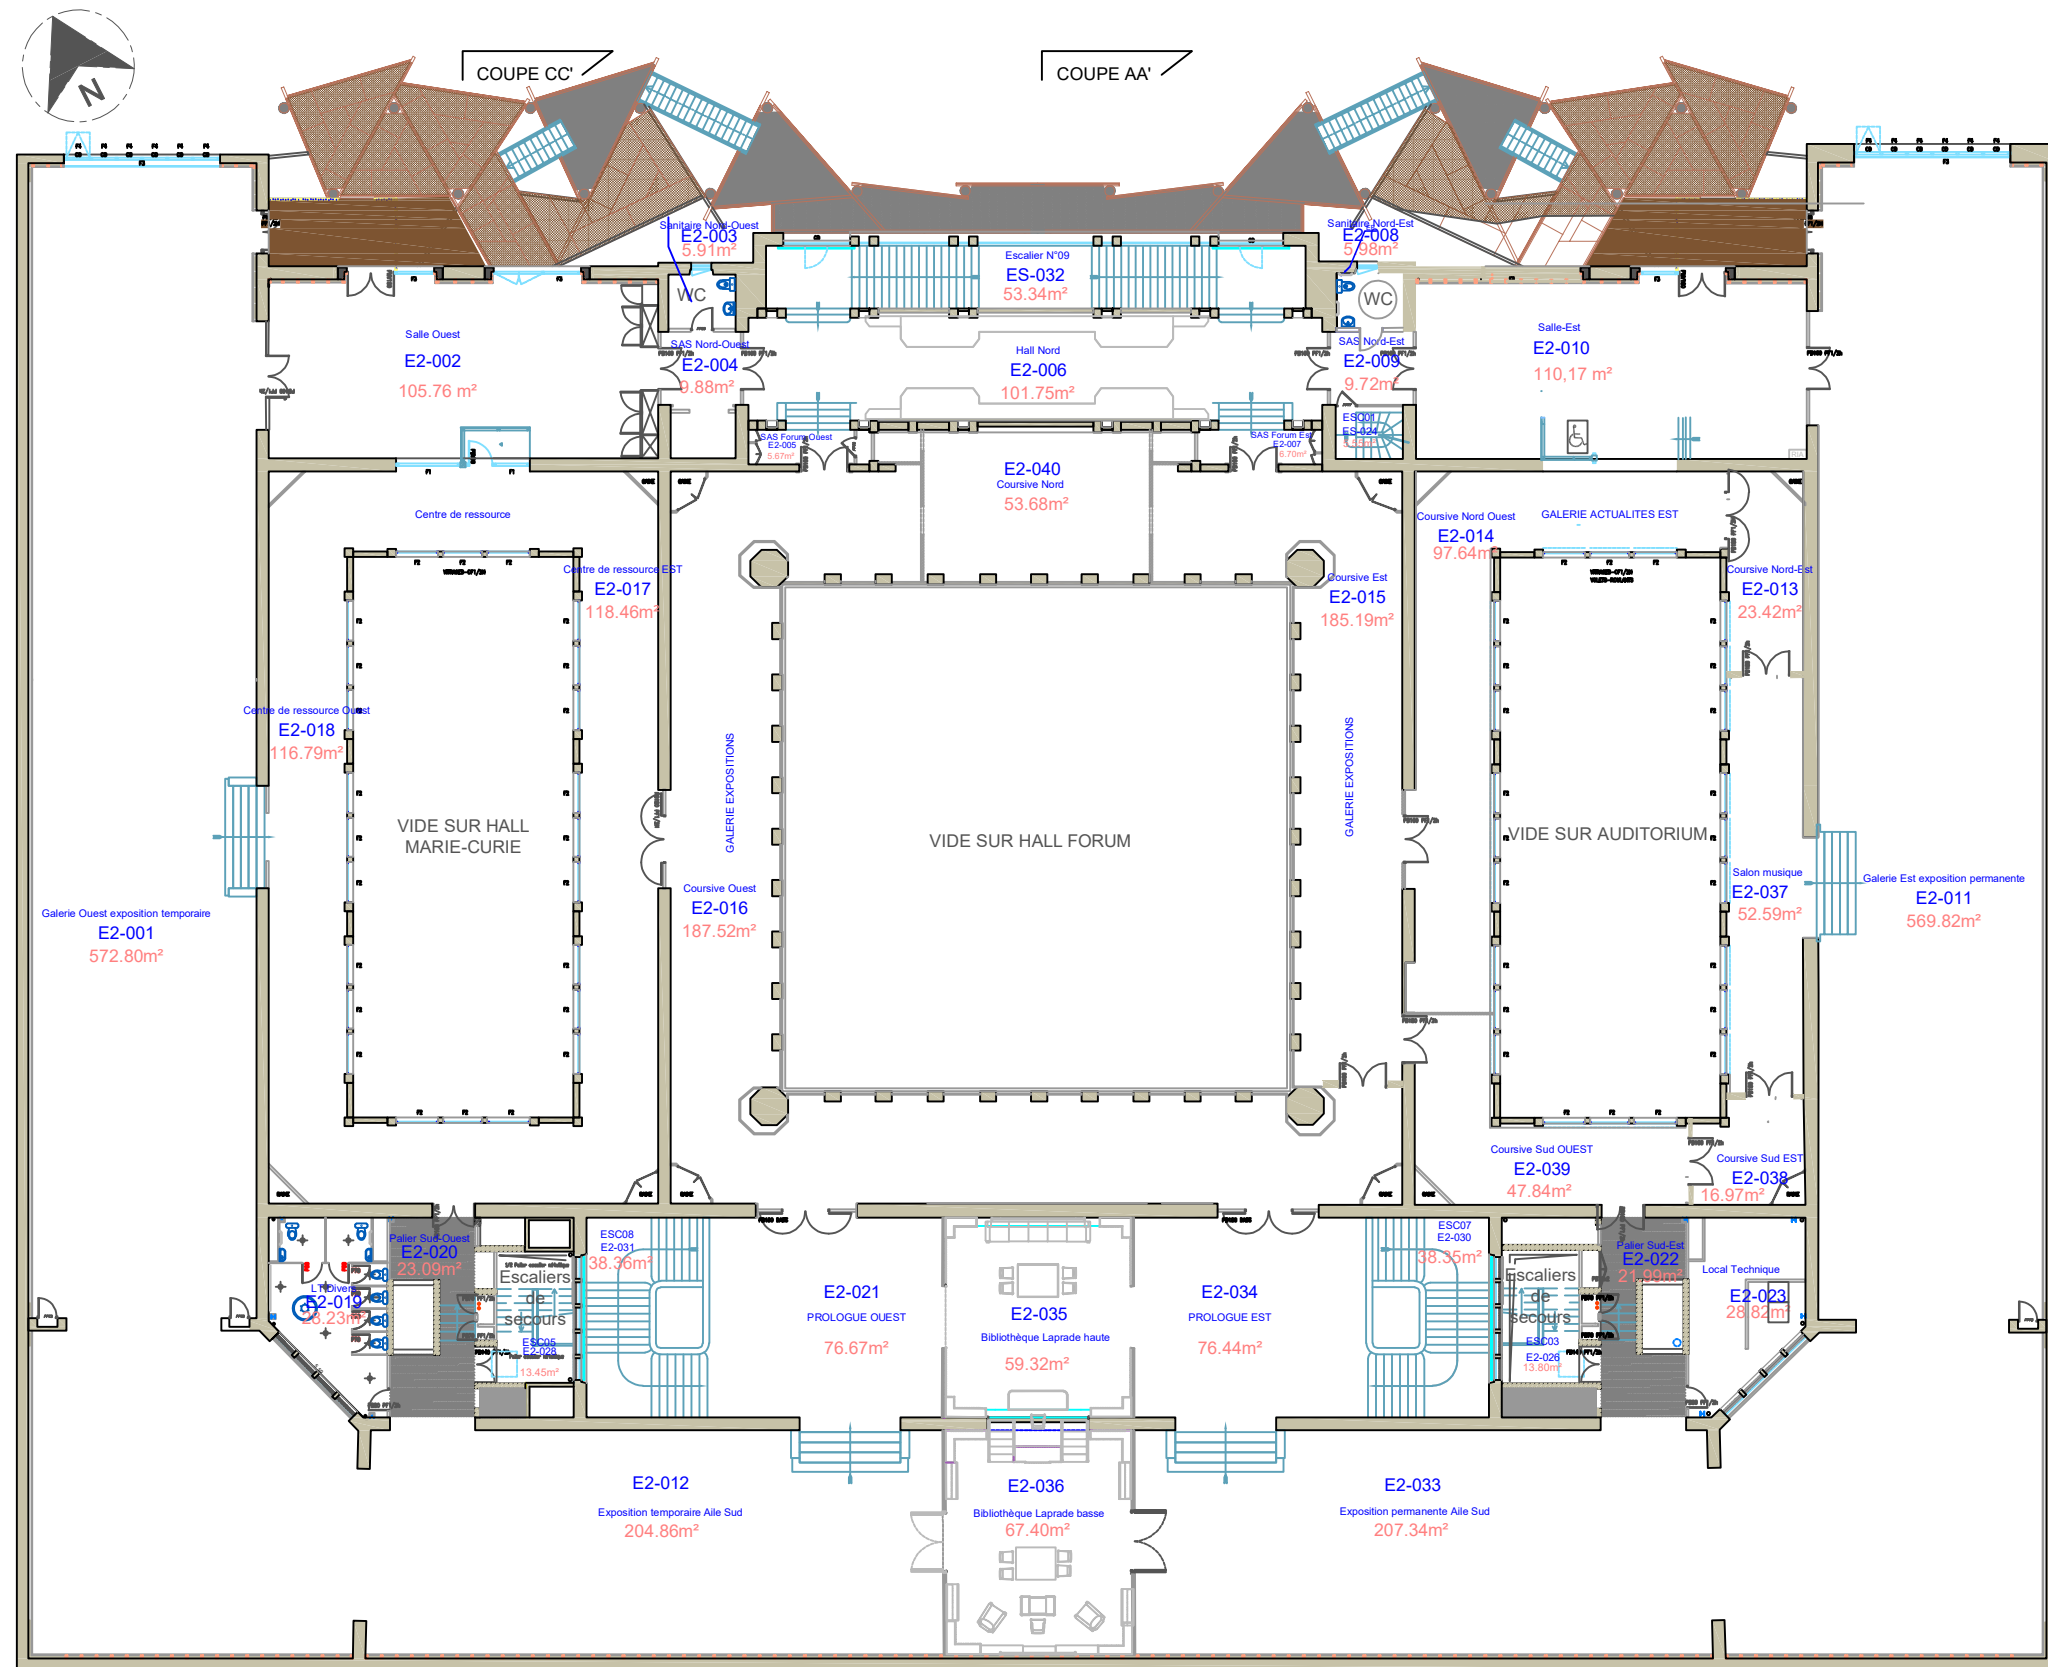

COUPE BB'

COUPE BB'

COUPE DD'

COUPE DD'

COUPE CC'

COUPE AA'





COUPE CC'

COUPE AA'

Zone couverture Nord CTA 1

TT-006
203.27m²

Zone Nord-Ouest

TT-001
1001.95m²

Zone Nord-Est

TT-002
996.93m²

Courette OUEST

TT-007
148.25m²

Courette EST

TT-008
147.59m²

Zone Sud-Ouest


TT-003
1538.81m²

Zone Sud-Est

TT-004
1537.16m²

COUPE BB'

COUPE DD'

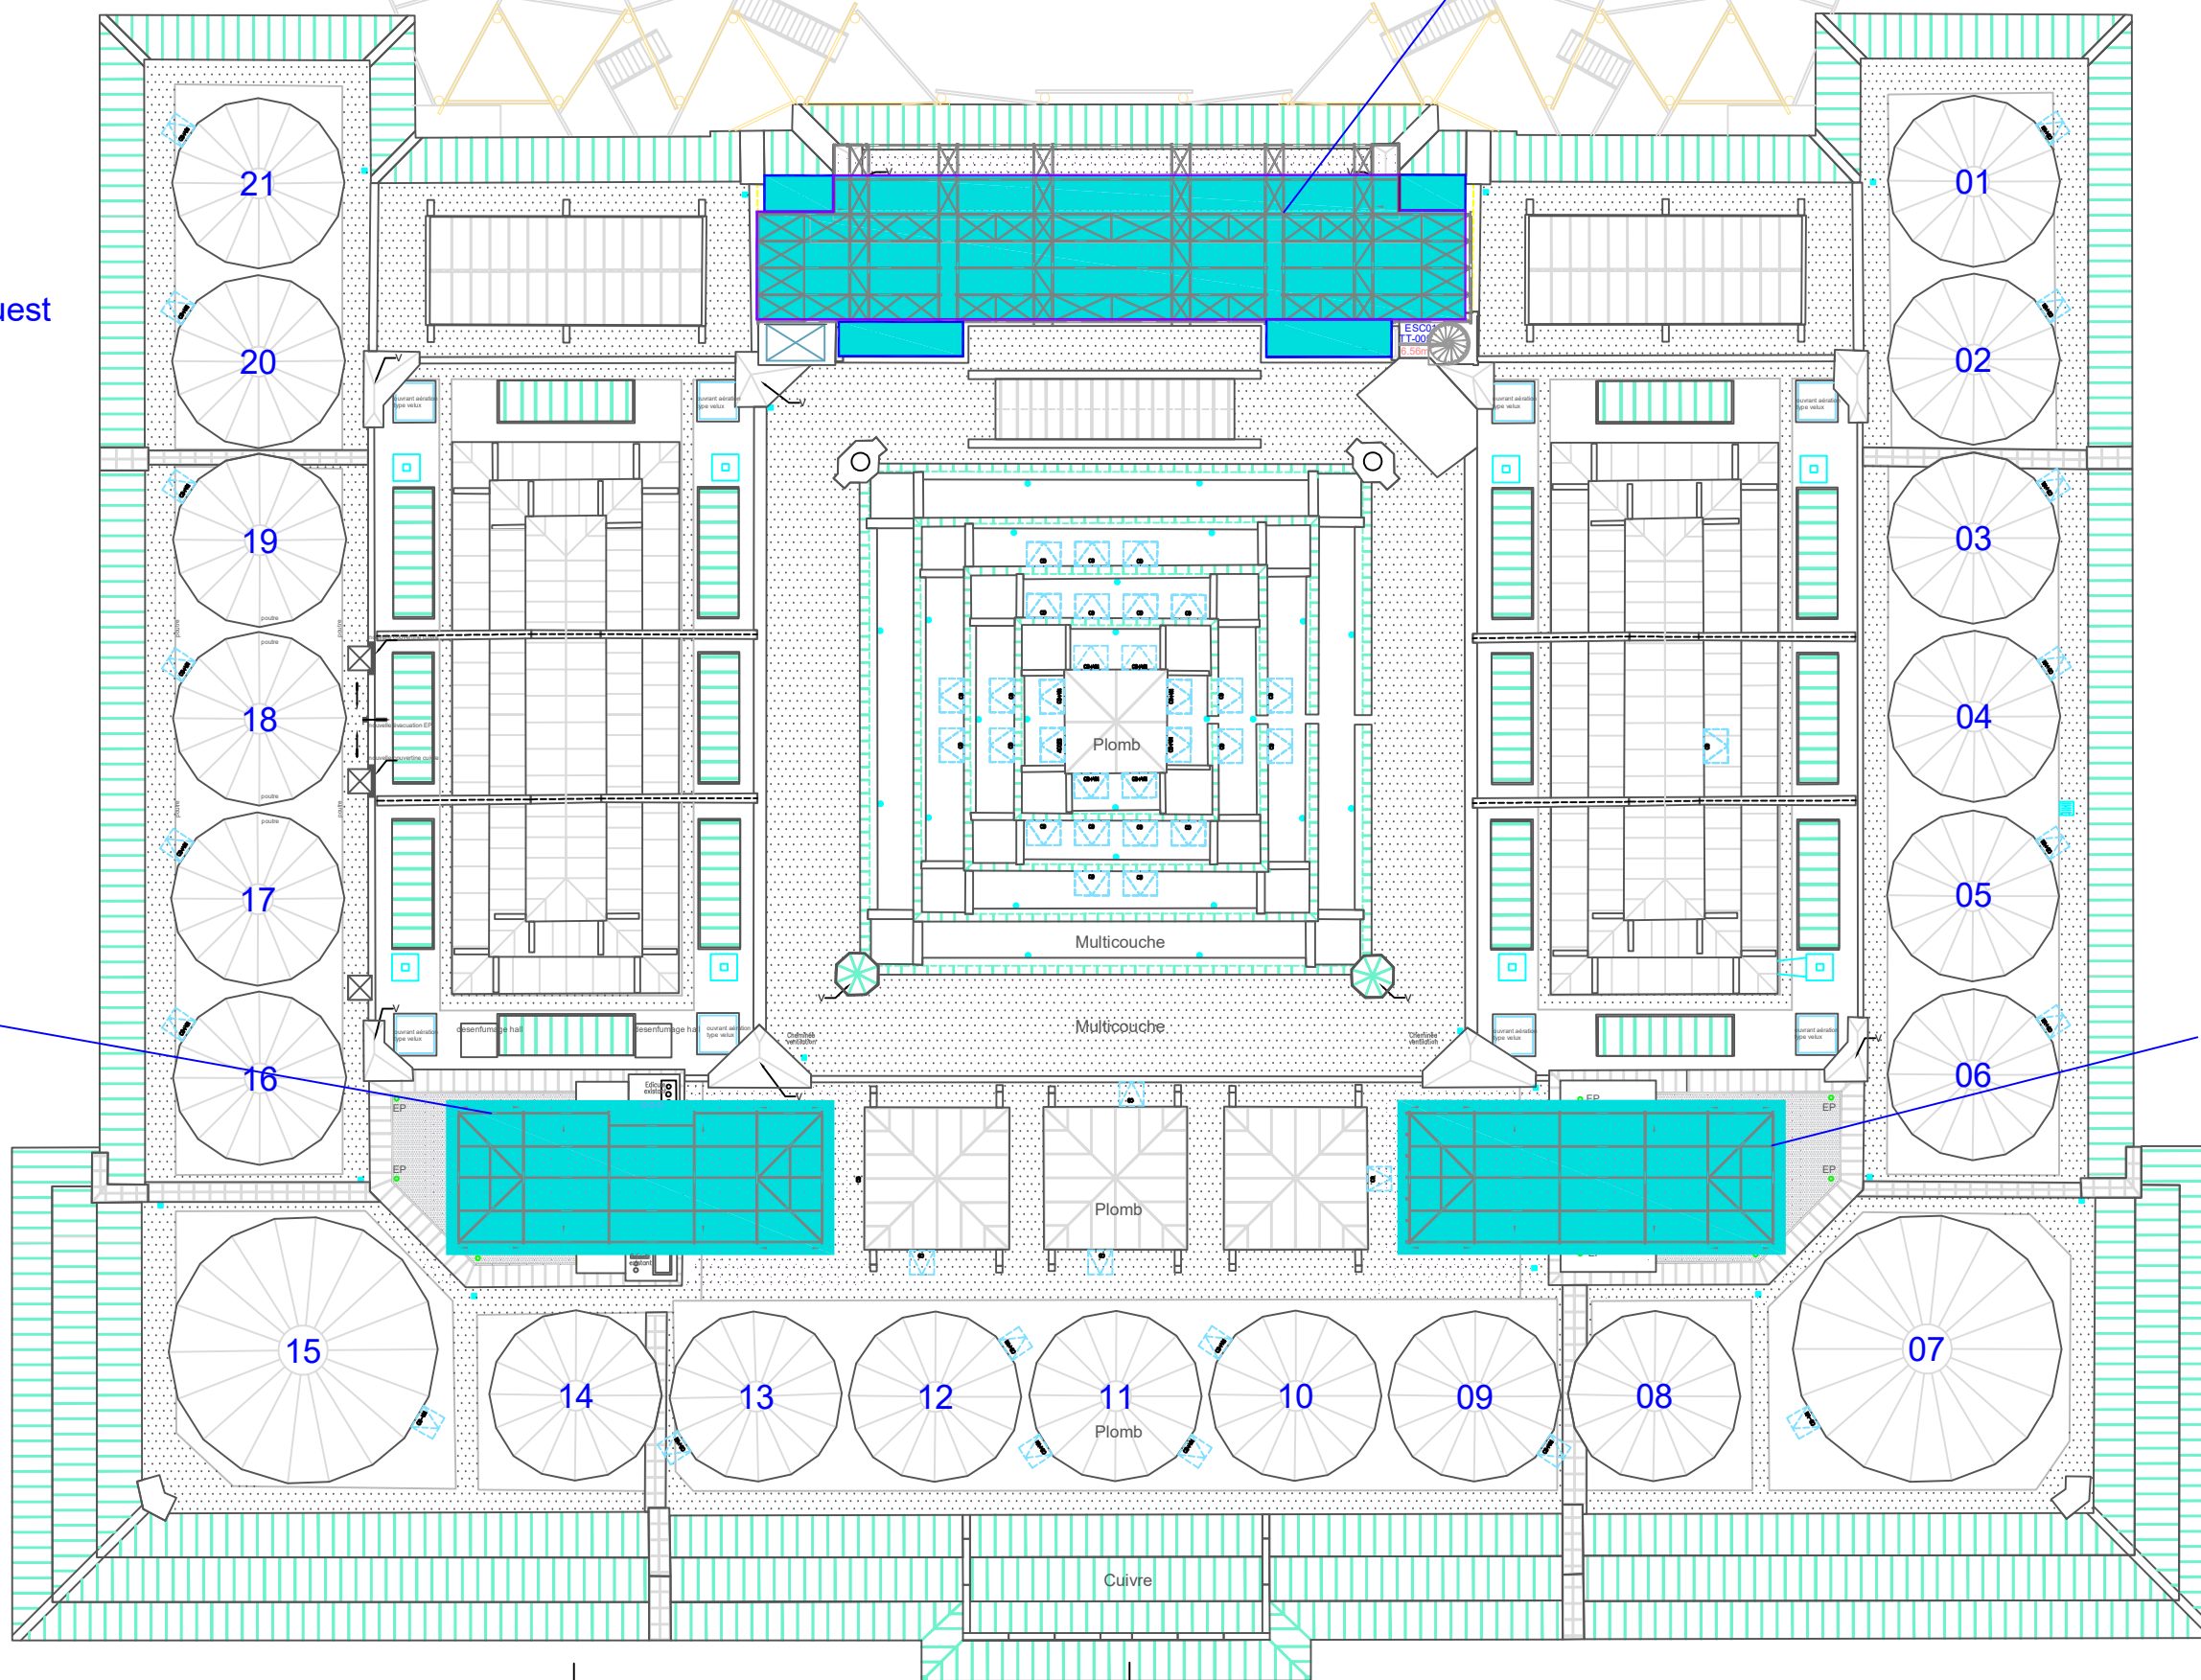

COUPE CC'

COUPE AA'

