

Chambre de Commerce & d'Industrie Aix-Marseille Provence
PALAIS DE LA BOURSE


Recollement des plans du Palais de la Bourse



RECOLLEMENT - PLANS DÉTAILLÉS


INDICE 09
JUILLET 2025

Plan masse - Échelle 1/500

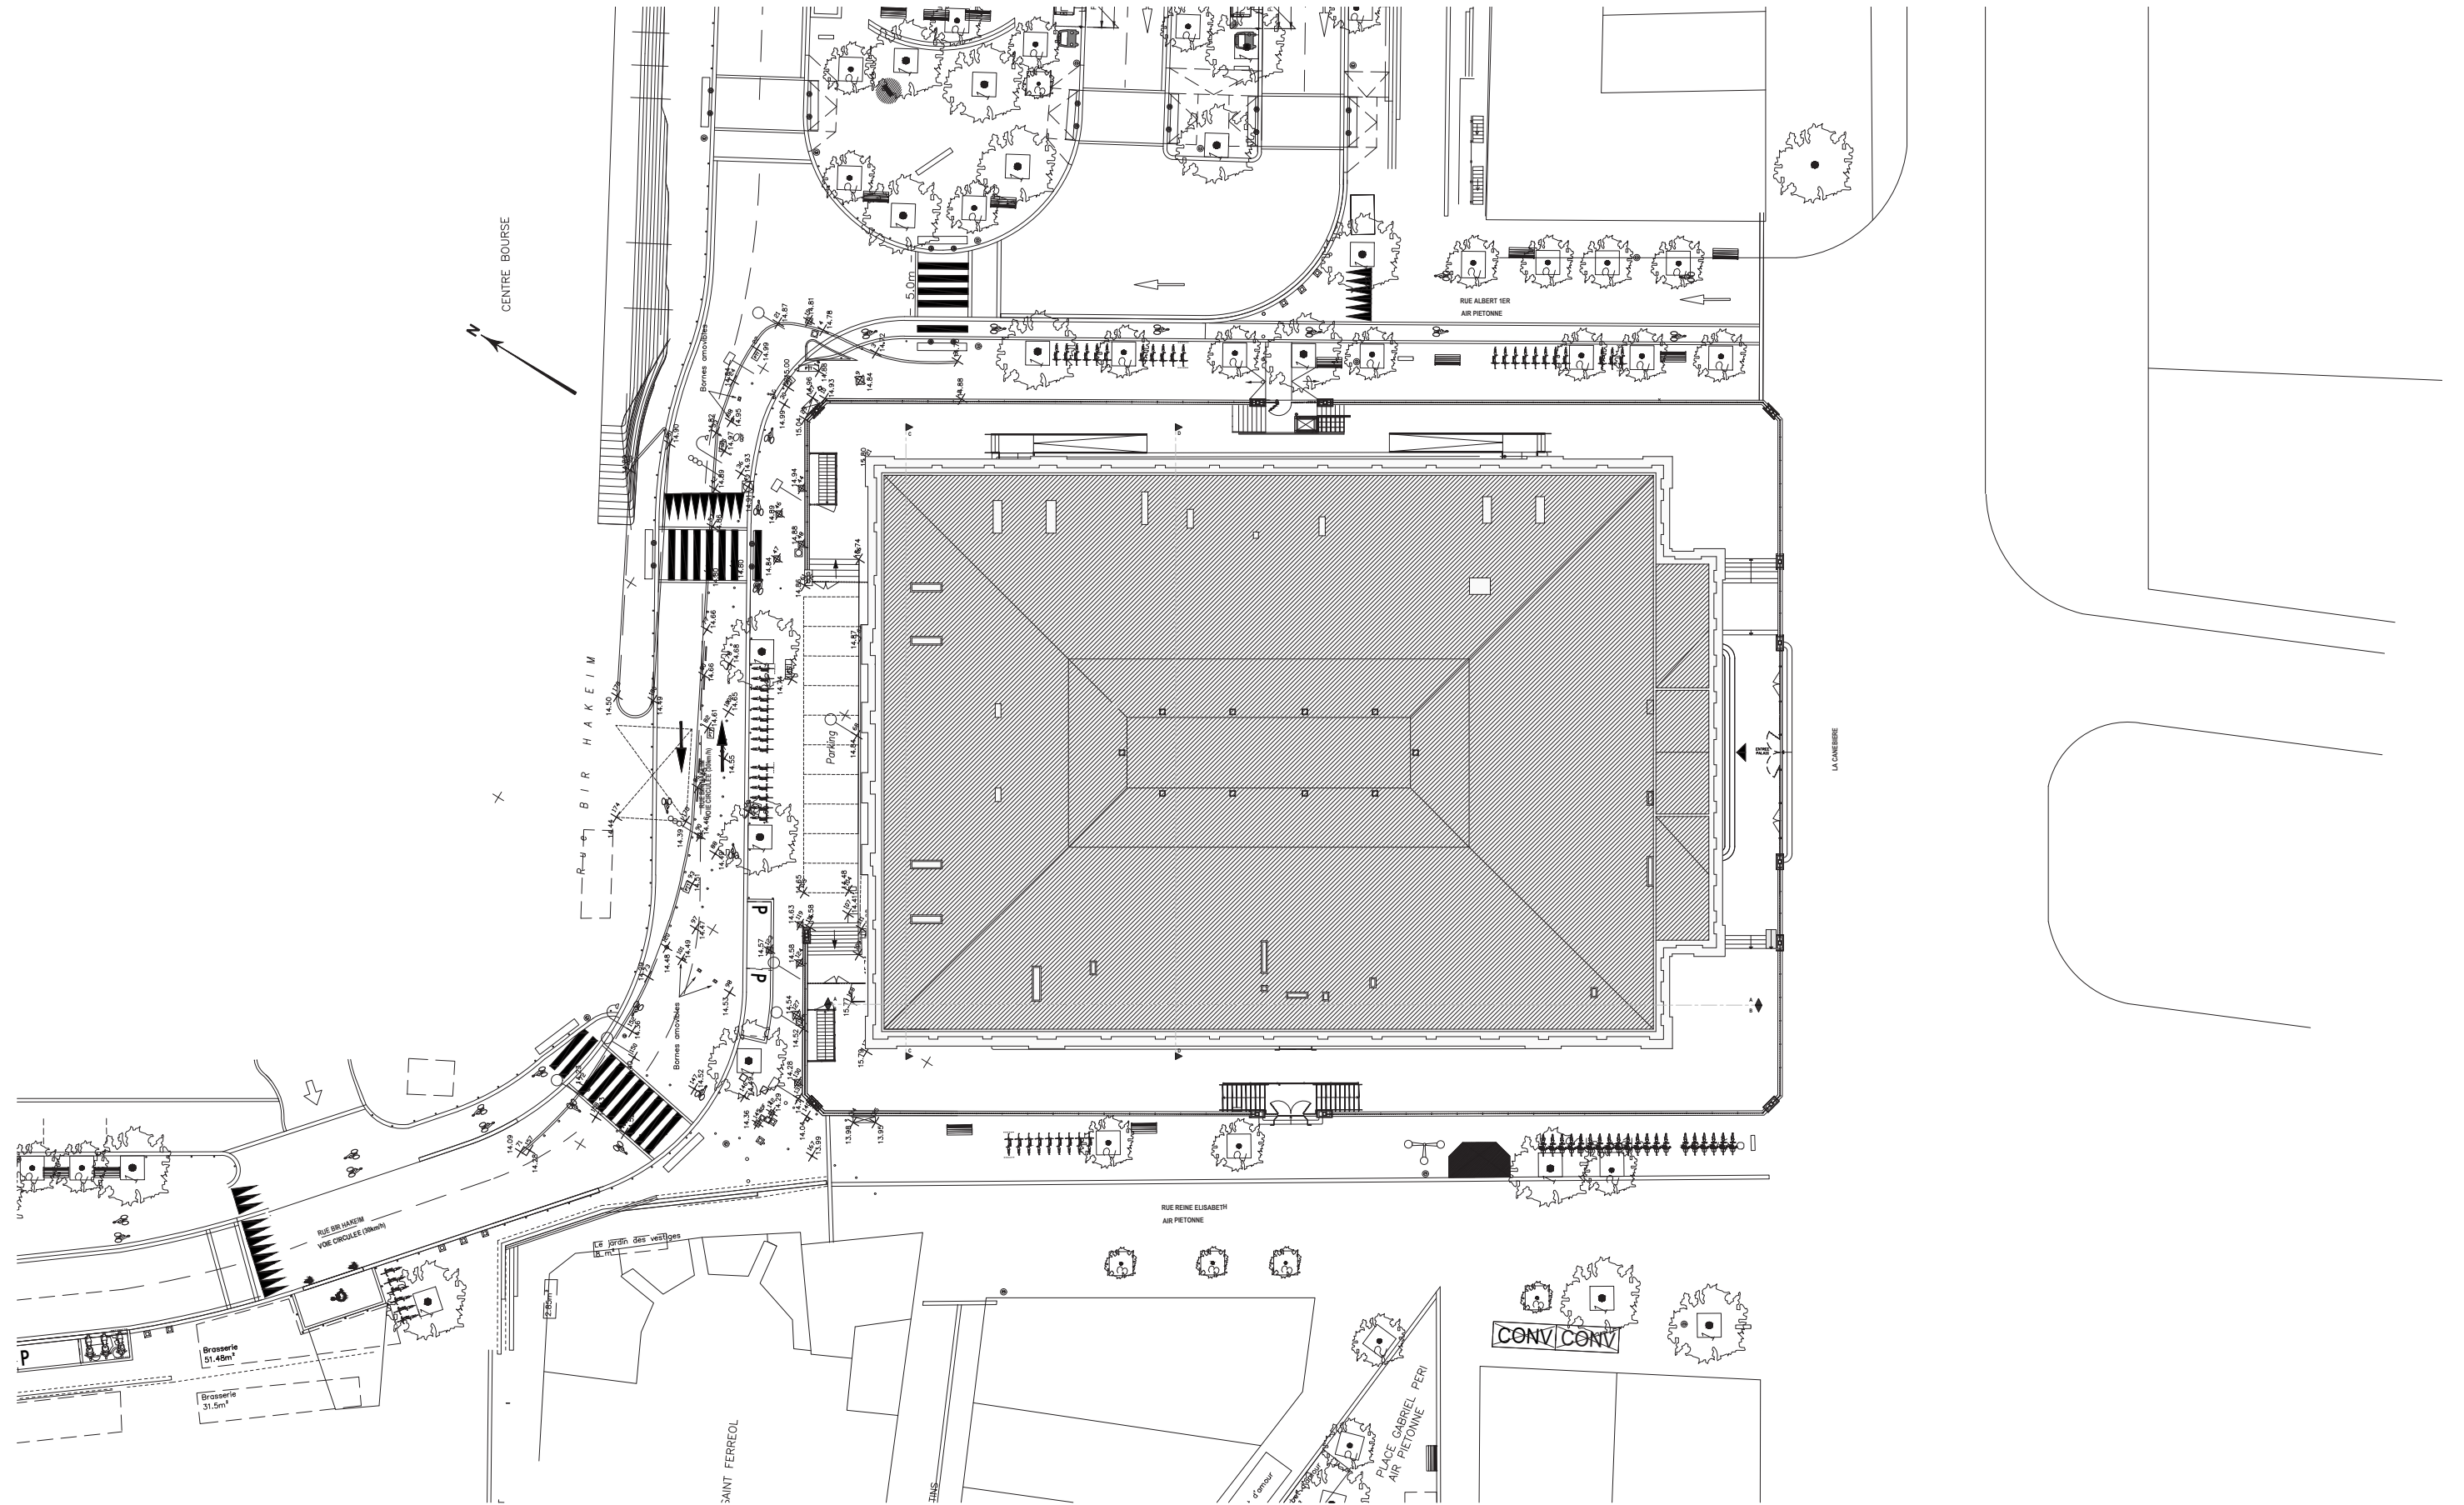


> ÉTAT DES LIEUX

Plan R-1 - Échelle 1/250

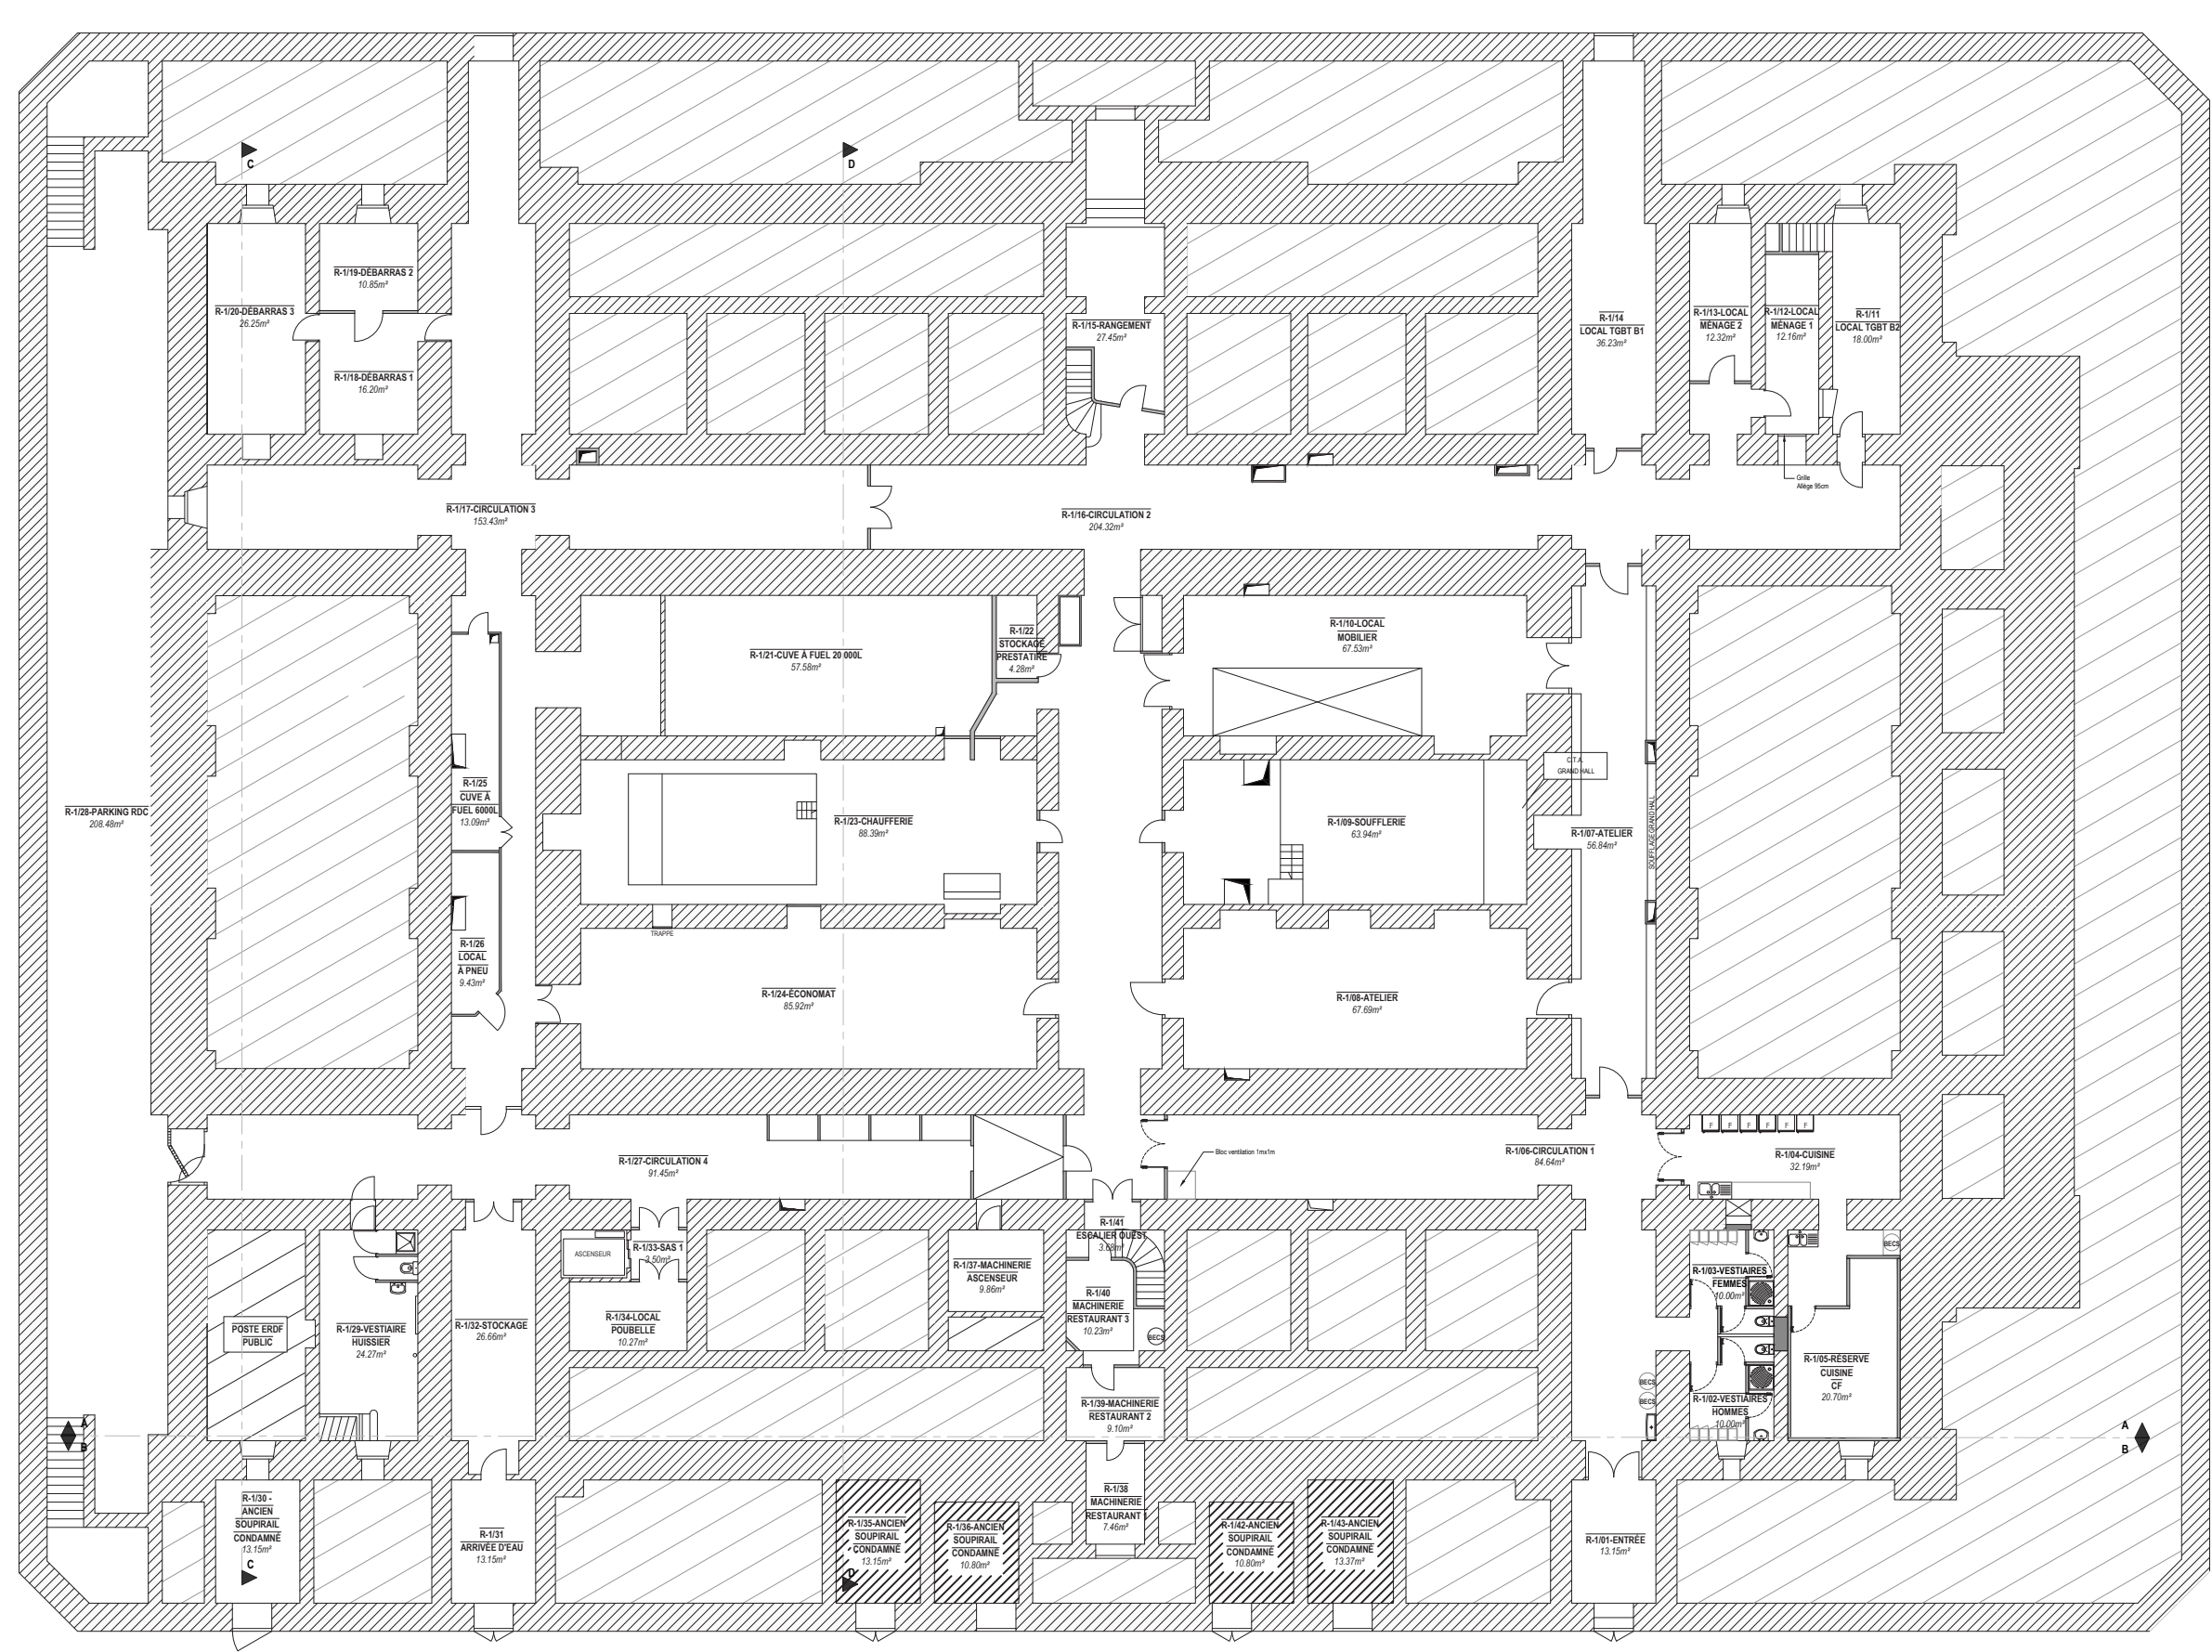


ETAGE R-1		
DESIGNATION	CATEGORIE	SU (m²)
R-1/01-Entrée	CIRCULATION	13,15
R-1/02-Vestiaires Hommes	SANITAIRES	10,00
R-1/03-Vestiaires Femmes	SANITAIRES	10,00
R-1/04-Cuisine	AUTRE	32,19
R-1/05-Réserve Cuisine	RANGEMENT	20,70
R-1/06-Circulation 1	CIRCULATION	84,64
R-1/07-Atelier	AUTRE	56,84
R-1/08-Atelier	AUTRE	67,69
R-1/09-Soufflerie	LOCAL TECHNIQUE	63,94
R-1/10-Local mobilier	RANGEMENT	67,53
R-1/11-Local TGBT B2	LOCAL TECHNIQUE	18,00
R-1/12-Local ménage 1	RANGEMENT	12,16
R-1/13-Local ménage 2	RANGEMENT	12,32
R-1/14-Local TGBT B1	LOCAL TECHNIQUE	36,23
R-1/15-Rangement	RANGEMENT	27,49
R-1/16-Circulation 2	CIRCULATION	204,32
R-1/17-Circulation 3	CIRCULATION	153,43
R-1/18-débarras 1	RANGEMENT	16,20
R-1/19-débarras 2	RANGEMENT	10,85
R-1/20-débarras 3	RANGEMENT	26,25
R-1/21-Cuve à fuel 20 000 L	LOCAL TECHNIQUE	57,58
R-1/22-Stockage prestataire	RANGEMENT	4,28
R-1/23-Chaufferie	LOCAL TECHNIQUE	88,39
R-1/24-économat	RANGEMENT	85,92
R-1/25-Cuve 2	LOCAL TECHNIQUE	13,09
R-1/26-Local à pneus	RANGEMENT	9,43
R-1/27-Circulation 4	CIRCULATION	91,45
R-1/28-Parking RDC	AUTRE	208,48
R-1/29-Vestiaire huissier	SANITAIRES	24,27
R-1/30-Souprrail inexploitable	AUTRE	13,15
R-1/31-Arrivée d'eau	LOCAL TECHNIQUE	13,15
R-1/32-Stockage	RANGEMENT	26,66
R-1/33-SAS 1	CIRCULATION	3,50
R-1/34-Local poubelle	LOCAL TECHNIQUE	10,27
R-1/35-Souprrail inexploitable	AUTRE	13,15
R-1/36-Souprrail inexploitable	AUTRE	10,80
R-1/37-Machinerie ascenseur	LOCAL TECHNIQUE	9,86
R-1/38-Machinerie restaurant 1	LOCAL TECHNIQUE	7,46
R-1/39-Machinerie restaurant 2	LOCAL TECHNIQUE	9,10
R-1/40-Machinerie restaurant 3	LOCAL TECHNIQUE	10,23
R-1/41-Escalier ouest	CIRCULATION	3,68
R-1/42-Souprrail inexploitable	AUTRE	10,80
R-1/43-Souprrail inexploitable	AUTRE	13,37
TOTAUX		
AUTRE		426,47
CIRCULATION		554,17
SANITAIRE		44,27
RANGEMENT		319,75
LOCAL TECHNIQUE		337,30
TOTAL ETAGE		1681,96

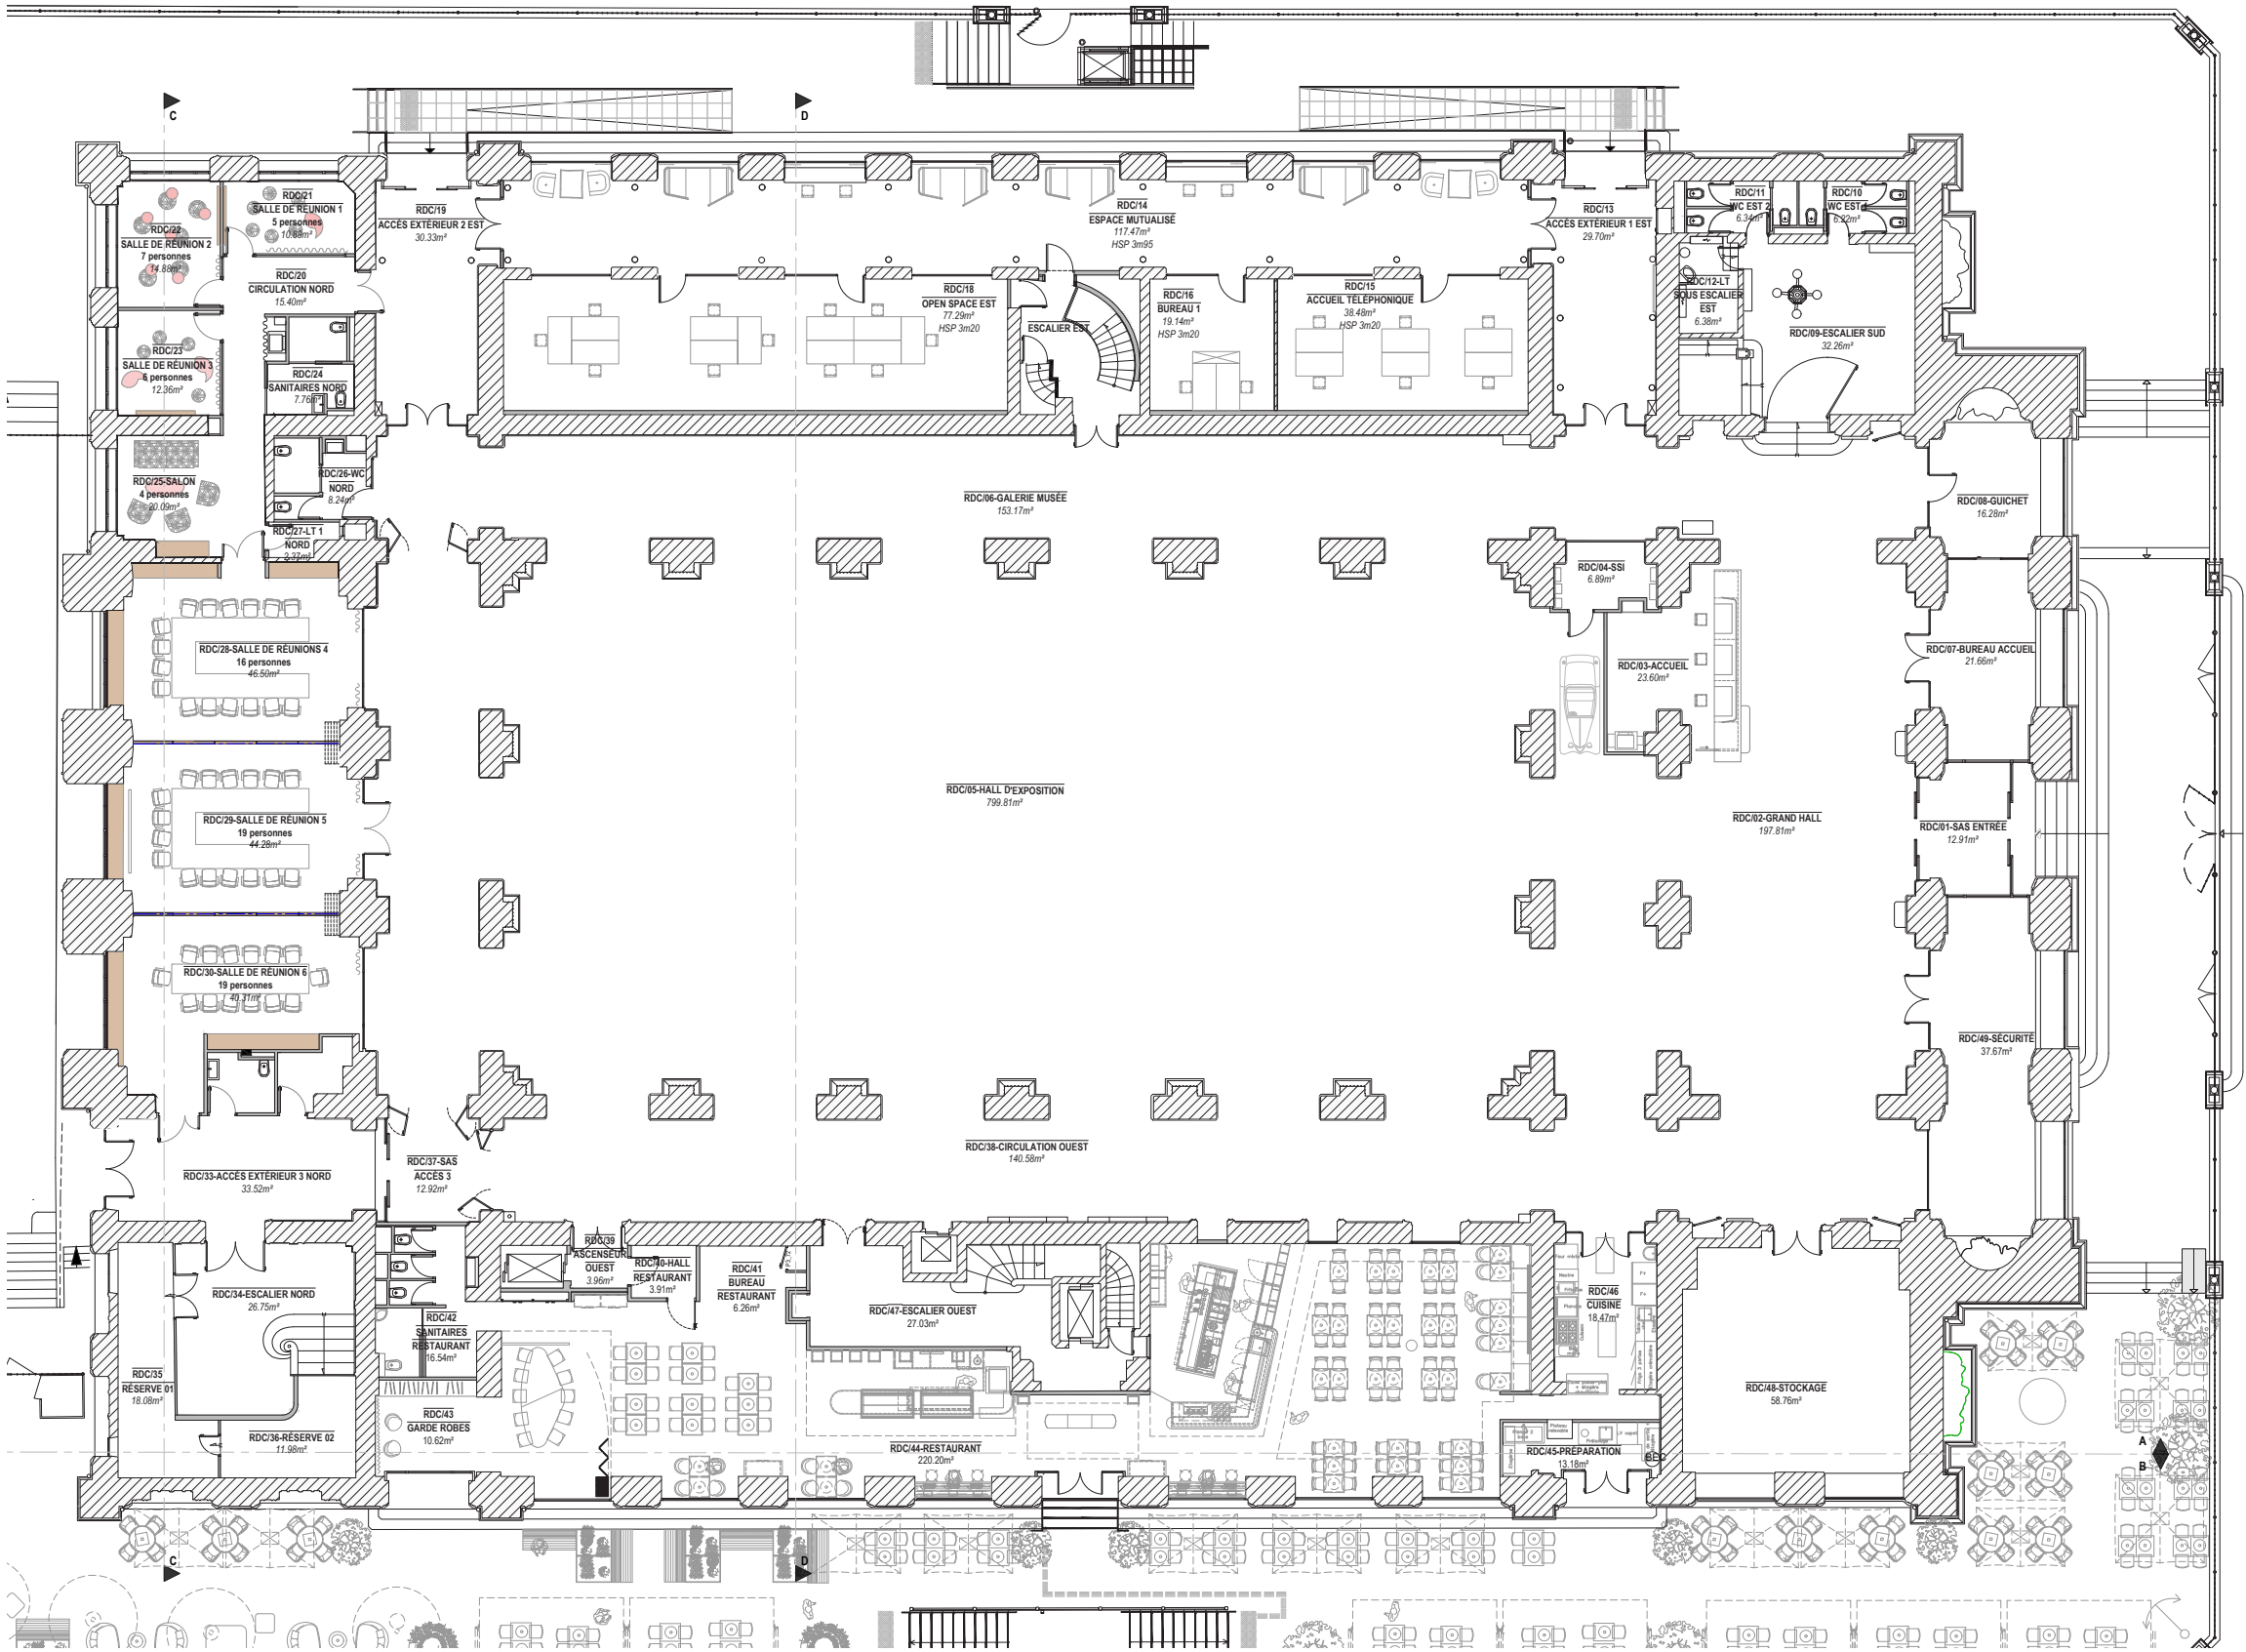

ETAGE RDC		
DESIGNATION	CATEGORIE	SU (m²)
RDC/01-SAS Entrée	CIRCULATION	12,91
RDC/02-Grand Hall	CIRCULATION	197,81
RDC/03-Accueil	CIRCULATION	23,6
RDC/04-SSI	LOCAL TECHNIQUE	6,88
RDC/05-Hall d'Exposition	EVENEMENTIEL	799,81
RDC/06-Galerie Musée	CIRCULATION	153,17
RDC/07-Bureau accueil	BUREAUX	21,66
RDC/08-Guichet	BUREAUX	16,27
RDC/09-Escalier SUD	CIRCULATION	32,26
RDC/10-WC Est 1	SANITAIRES	6,22
RDC/11-WC Est 2	SANITAIRES	6,34
RDC/12-LT sous escalier Est	LOCAL TECHNIQUE	6,38
RDC/13-Accès Extérieur 1 Est	CIRCULATION	29,70
RDC/14-Espace Mutualisé	CIRCULATION	117,47
RDC/15-Accueil Téléphonique	BUREAUX	38,48
RDC/16-Bureau 1	BUREAUX	19,14
RDC/17-Escalier Est	CIRCULATION	12,03
RDC/18-Open Space Est	BUREAUX	77,29
RDC/19-Accès Extérieur 2 Est	CIRCULATION	30,33
RDC/20-Circulation Nord	CIRCULATION	15,40
RDC/21-Salle de Réunions 1	SALLE DE REUNION	10,89
RDC/22-Salle de Réunions 2	SALLE DE REUNION	14,88
RDC/23-Salle de Réunions 3	SALLE DE REUNION	12,36
RDC/24-Sanitaires Nord	SANITAIRES	7,76
RDC/25-Salon	CIRCULATION	20,09
RDC/26-WC Nord	SANITAIRES	8,24
RDC/27-Local Technique 1 Nord	LOCAL TECHNIQUE	2,37
RDC/28-Salle de Réunions 4	SALLE DE REUNION	46,50
RDC/29-Salle de Réunions 5	SALLE DE REUNION	44,28
RDC/30-Salle de Réunions 6	SALLE DE REUNION	40,31
RDC/31-WC PMR Nord	SANITAIRES	4,35
RDC/32-Local Technique 2 Nord	LOCAL TECHNIQUE	4,58
RDC/33-Accès Extérieur 3 Nord	CIRCULATION	33,52
RDC/34-Escalier Nord	CIRCULATION	26,75
RDC/35-Réserve 01	RANGEMENT	18,08
RDC/36-Réserve 02	RANGEMENT	11,98
RDC/37-Sas Accès 3	CIRCULATION	12,92
RDC/38-Circulation Ouest	CIRCULATION	140,58
RDC/39-Ascenseur Ouest	CIRCULATION	3,96
RDC/40-Hall Restaurant	CIRCULATION	3,91
RDC/41-Bureau Restaurant	BUREAUX	6,26
RDC/42-Sanitaires Restaurant	SANITAIRES	16,54
RDC/43-Garde Robes Restaurant	RANGEMENT	10,62
RDC/44-Salle de Restaurant	RESTAURATION	220,20
RDC/45-Préparation Restaurant	RESTAURATION	13,18
RDC/46-Cuisine Restaurant	RESTAURATION	18,47
RDC/47-Escalier Ouest	CIRCULATION	27,03
RDC/48-Stockage	RANGEMENT	58,76
RDC/49-Sécurité	BUREAUX	37,67
TOTAUX		
BUREAUX		216,77
SALLE DE REUNION		169,22
EVENEMENTIEL		799,81
CIRCULATION		893,44
SANITAIRE		49,45
RANGEMENT		99,44
RESTAURATION		251,85
LOCAL TECHNIQUE		20,22
TOTAL ETAGE		2500,20

> ÉTAT DES LIEUX


Plan de l'Entresol - Échelle 1/250

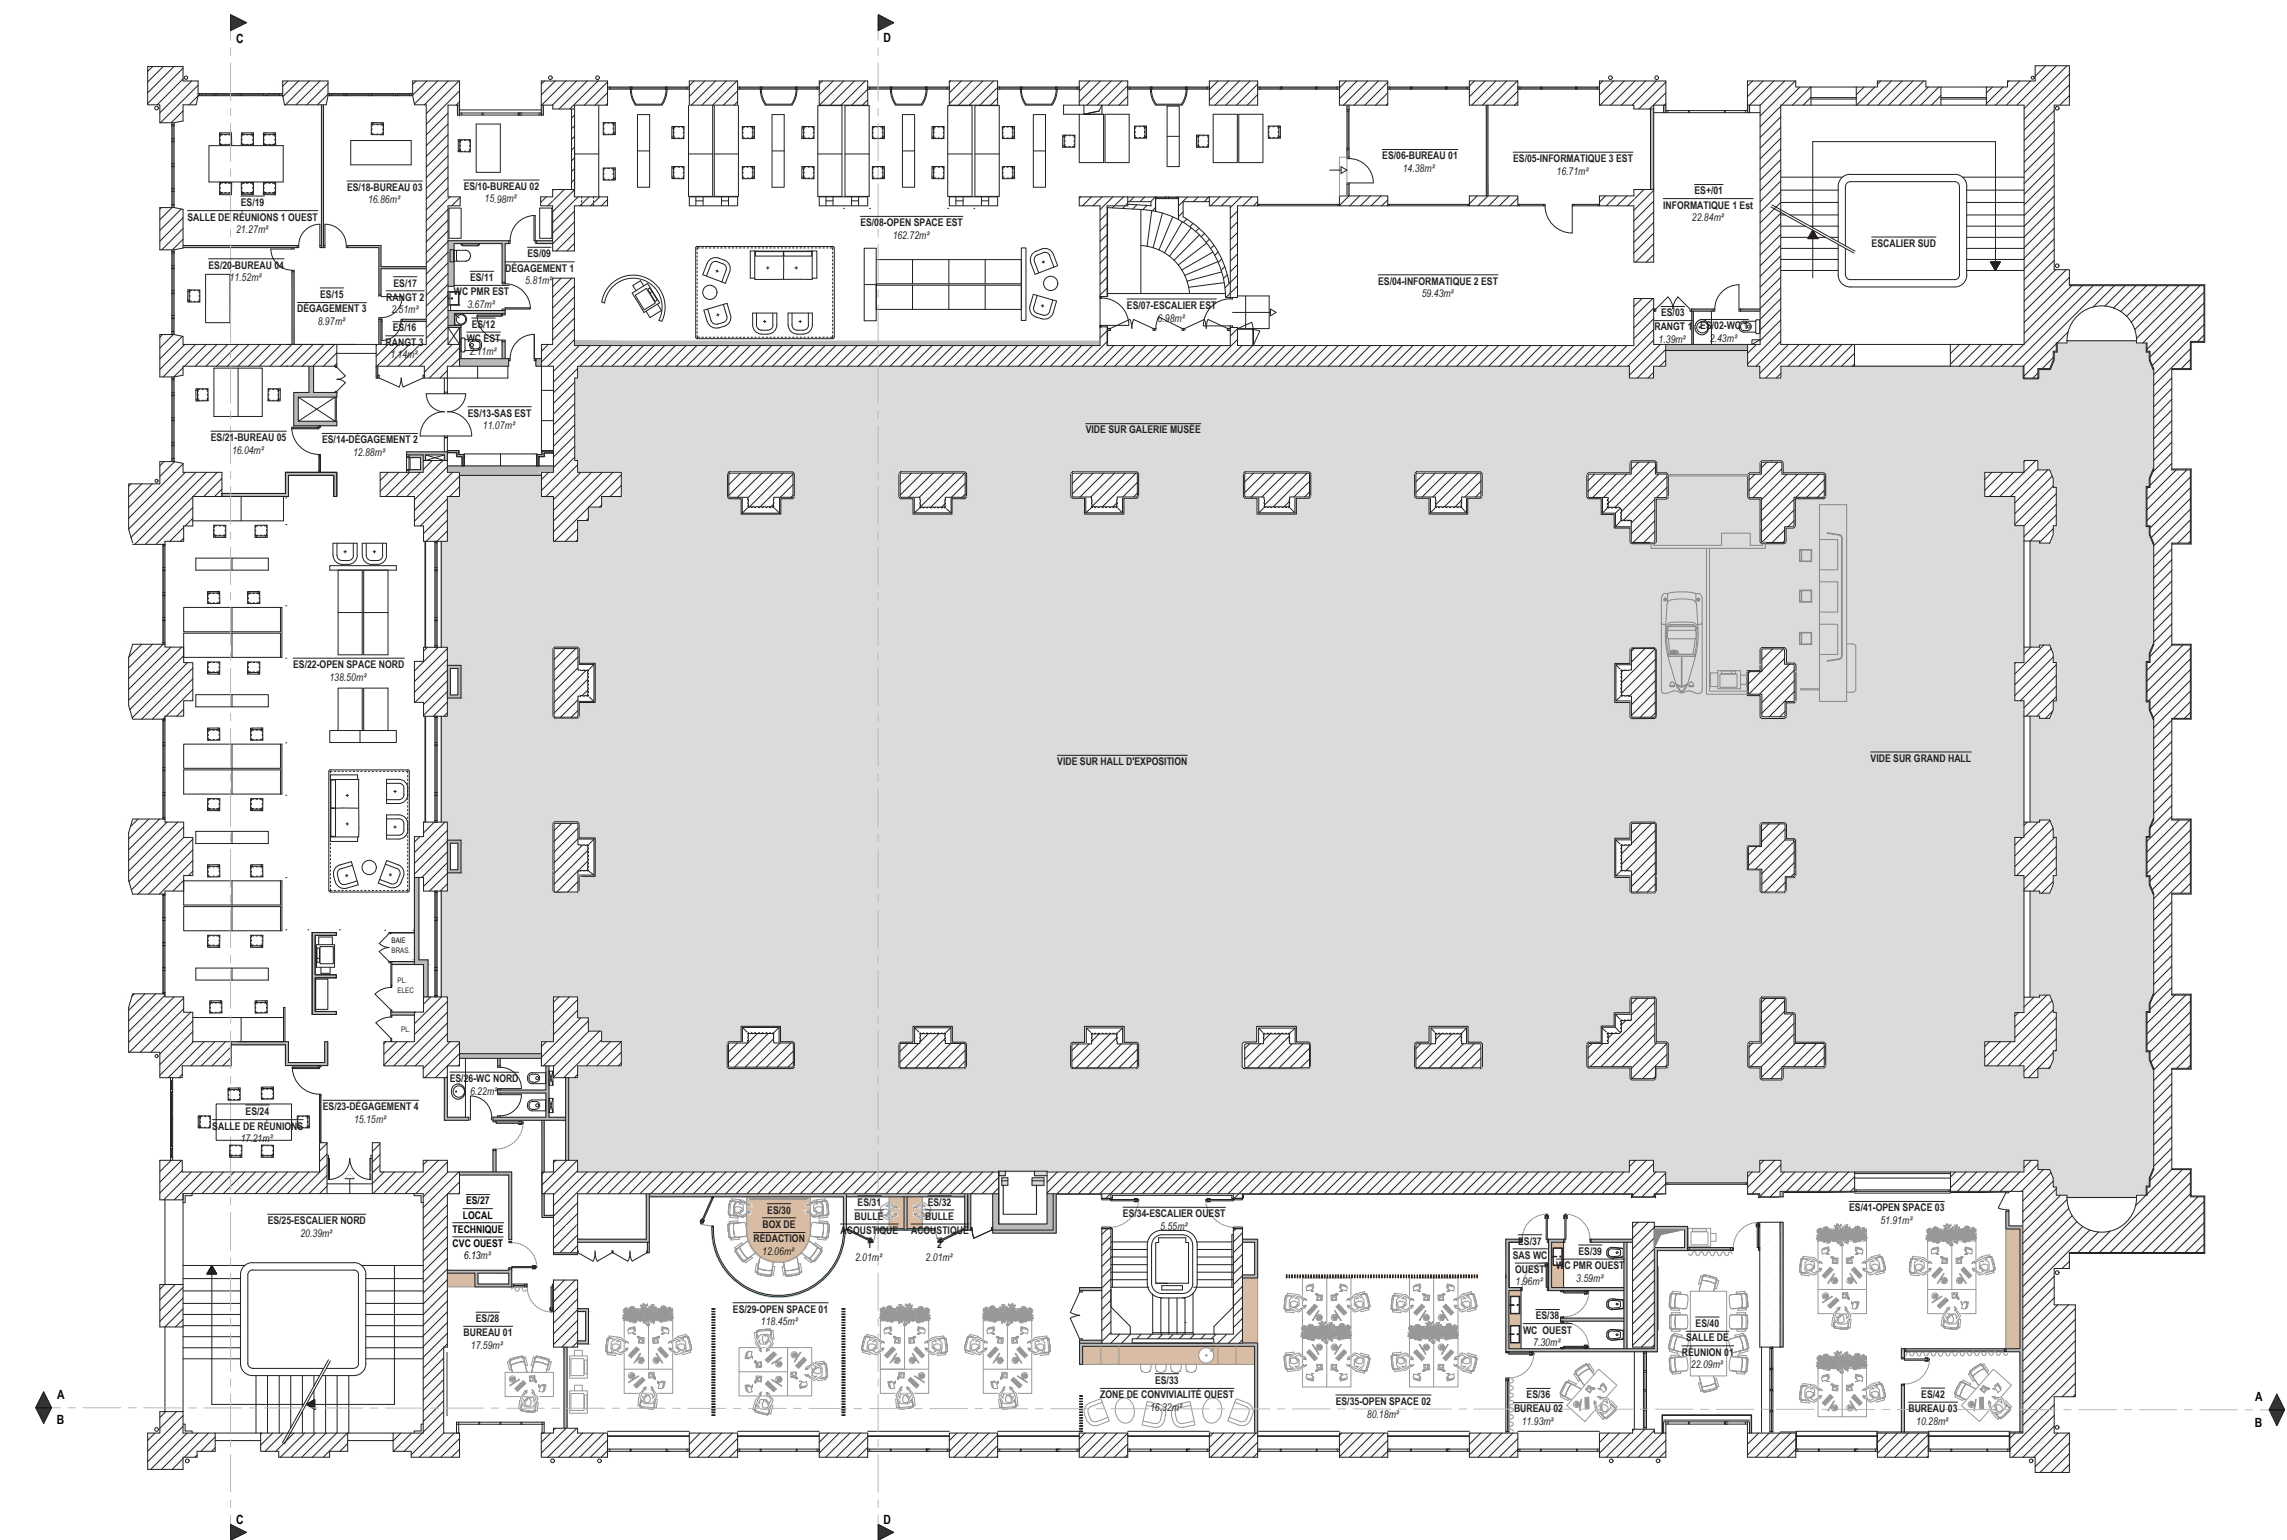

ETAGE ENTRESOL		
DESIGNATION	CATEGORIE	SU (m²)
ES/01-Informatique 1 Est	LOCAL TECHNIQUE	22,84
ES/02-WC 1	SANITAIRES	2,43
ES/03-Rangement 1	RANGEMENT	1,39
ES/04-Informatique 2 Est	LOCAL TECHNIQUE	59,43
ES/05-Informatique 3 Est	LOCAL TECHNIQUE	16,71
ES/06-Bureau 01	BUREAUX	14,38
ES/07-Escalier Est	CIRCULATION	6,98
ES/08-Open Space Est	BUREAUX	162,72
ES/09-Dégagement 1	CIRCULATION	5,81
ES/10-Bureau 02	BUREAUX	15,98
ES/11-WC PMR Est	SANITAIRES	3,67
ES/12-WC Est	SANITAIRES	2,11
ES/13-SAS Est	CIRCULATION	11,07
ES/14-Dégagement 2	CIRCULATION	12,88
ES/15-Dégagement 3	CIRCULATION	8,97
ES/16-Rangement 3	RANGEMENT	1,14
ES/17-Rangement 2	RANGEMENT	2,51
ES/18-Bureau 03	BUREAUX	16,86
ES/19-Réunions 1 Nord	SALLE DE REUNION	21,27
ES/20-Bureau 04	BUREAUX	11,52
ES/21-Bureau 05	BUREAUX	16,04
ES/22-Open Space Nord	BUREAUX	138,50
ES/23-Dégagement 4	CIRCULATION	15,15
ES/24-Réunions 2 Nord	SALLE DE REUNION	17,21
ES/25-Escalier Nord	CIRCULATION	20,39
ES/26-WC Nord	SANITAIRES	6,22
ES/27-Local Tecnicue CVC Ouest	LOCAL TECHNIQUE	6,13
ES/28-Bureau 01	BUREAUX	17,59
ES/29-Open Space 01	BUREAUX	118,45
ES/30-Box de Rédaction	BUREAUX	12,06
ES/31-Bulle Accoustique 1	BUREAUX	2,01
ES/32-Bulle Accoustique 2	BUREAUX	2,01
ES/33-Zone de Convivialité Ouest	BUREAUX	16,32
ES/34-Escalier Ouest	CIRCULATION	5,55
ES/35-Open Space 02	BUREAUX	80,18
ES/36-Bureau 02	BUREAUX	11,93
ES/37-Sas WC Ouest	SANITAIRES	1,96
ES/38-WC Ouest	SANITAIRES	7,30
ES/39-WC PMR Ouest	SANITAIRES	3,59
ES/40-Salle de Réunion 01	SALLE DE REUNION	22,09
ES/41-Open Space 03	BUREAUX	51,91
ES/42-Bureau 03	BUREAUX	10,28
TOTAUX		
BUREAUX		698,74
SALLE DE REUNION		60,57
CIRCULATION		86,80
SANITAIRE		27,28
RANGEMENT		5,04
LOCAL TECHNIQUE		105,11
TOTAL ETAGE		983,54


> ÉTAT DES LIEUX


Plan R+1 - Échelle 1/250

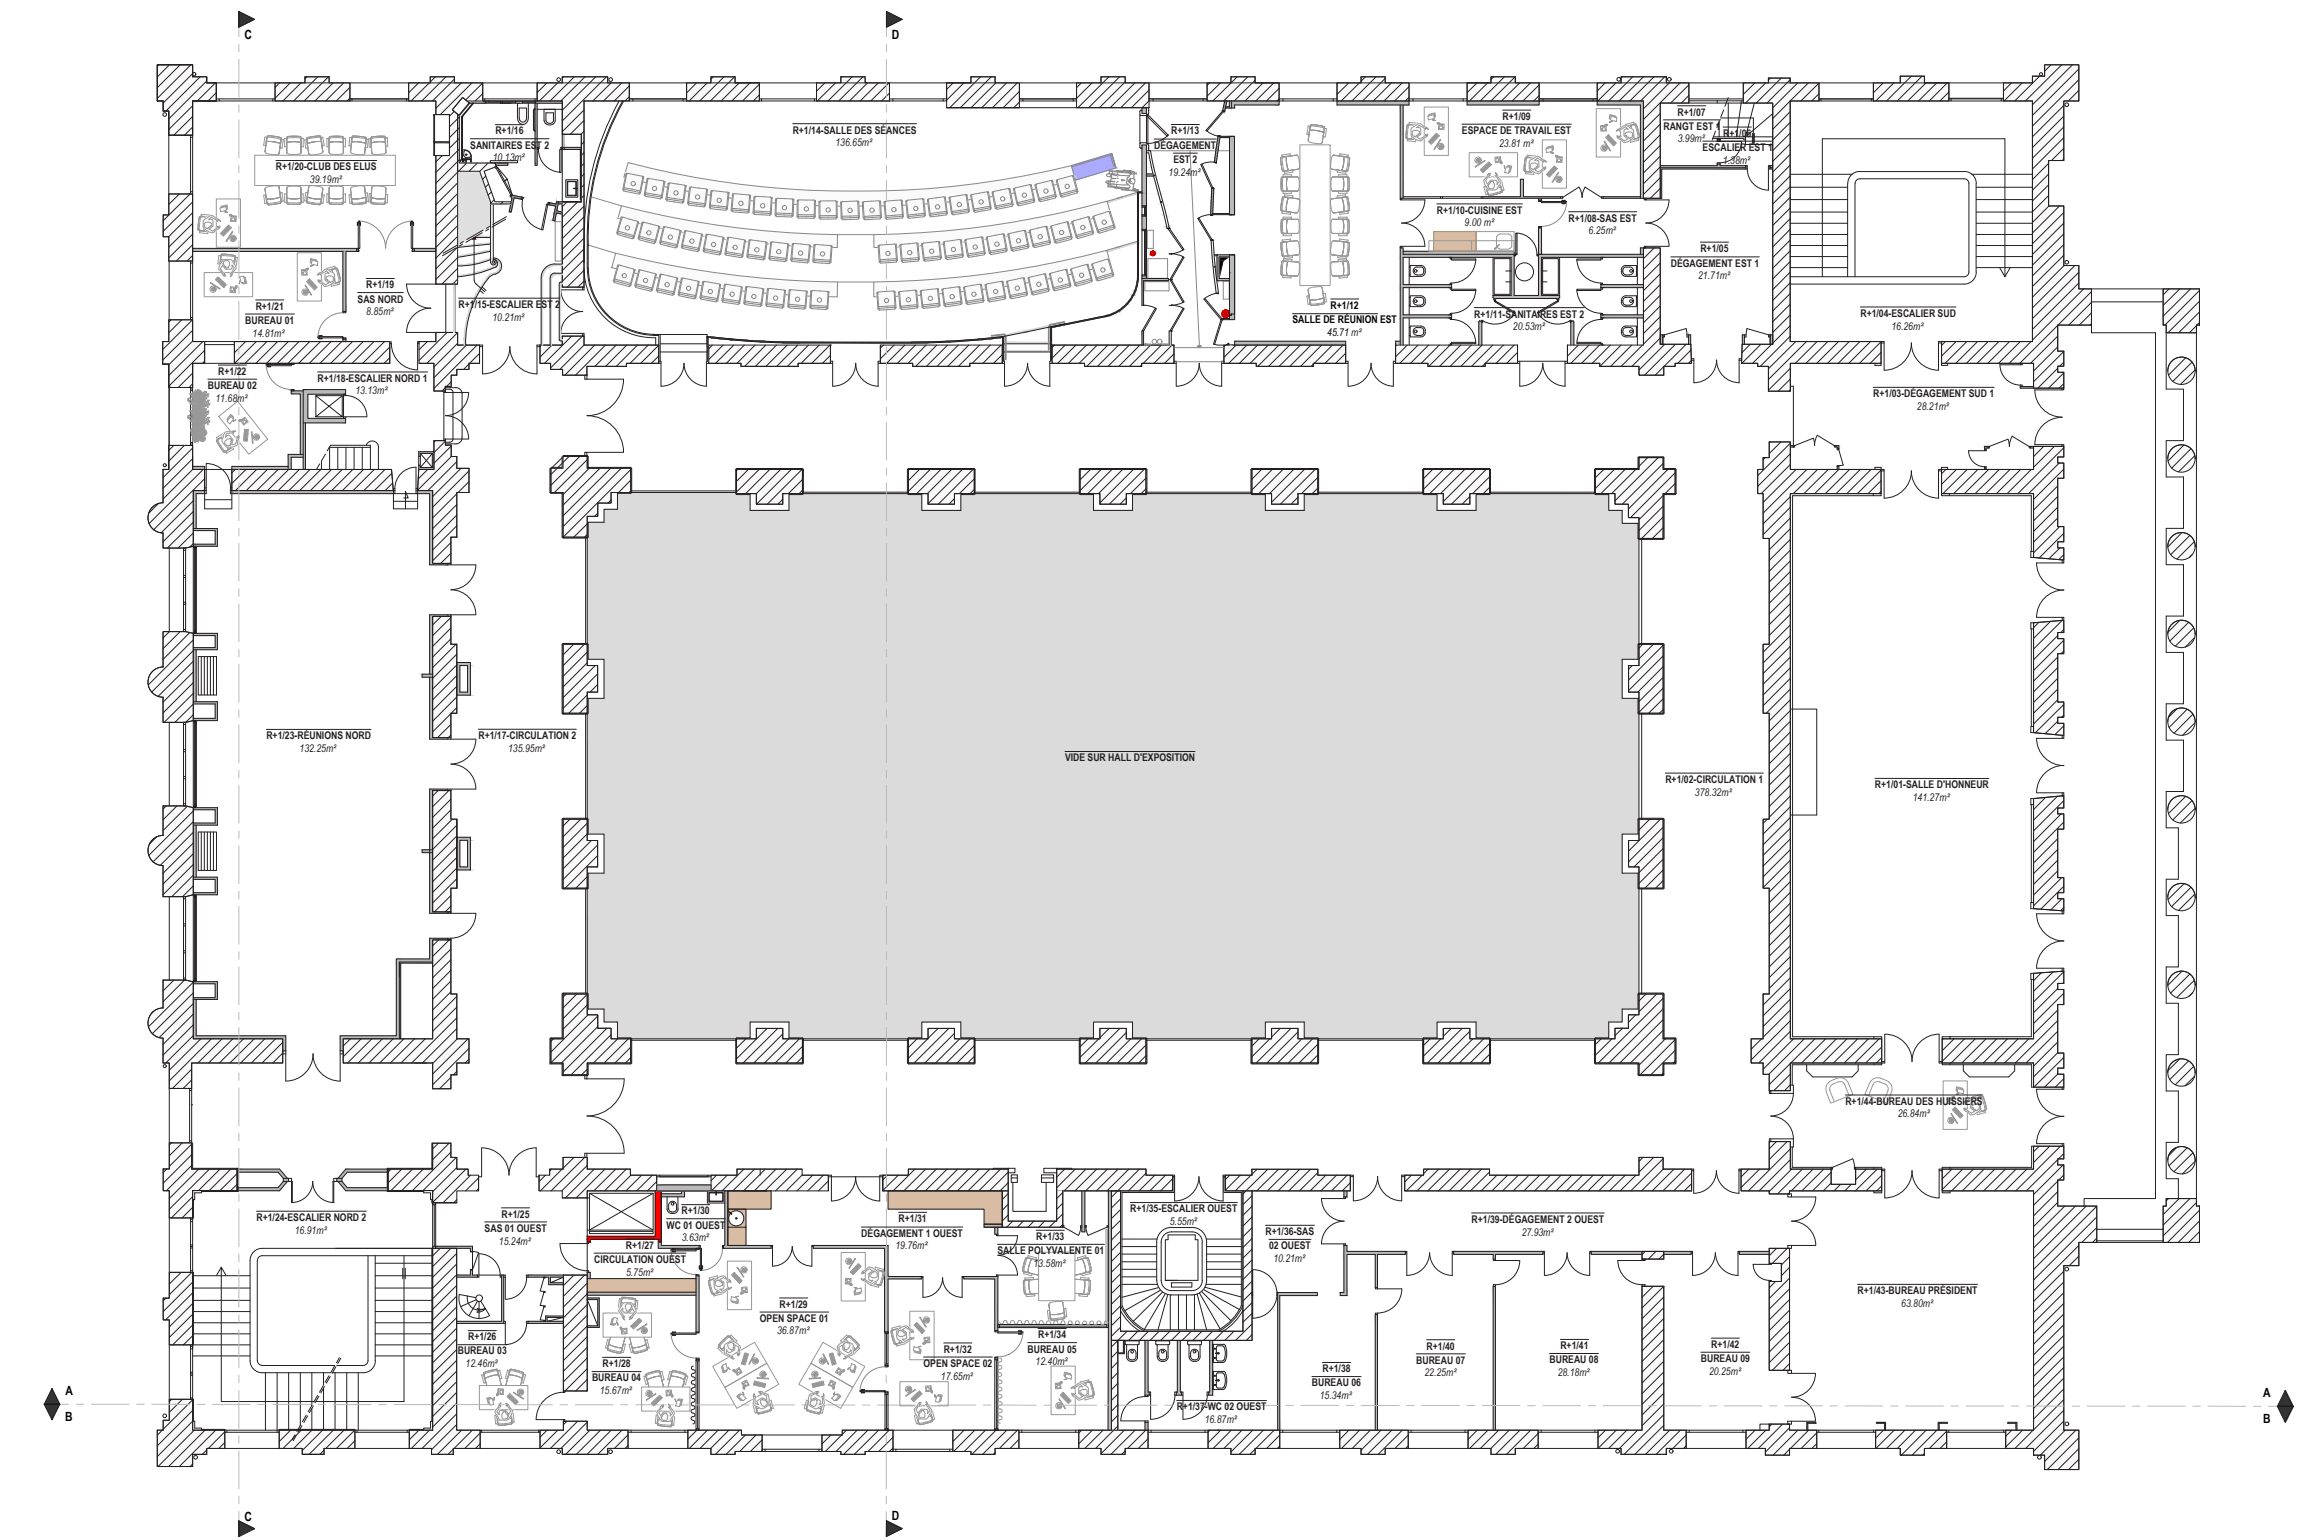


ETAGE R+1		
DESIGNATION	CATEGORIE	SU (m²)
R+1/01-Salle d'Honneur	EVENEMENTIEL	141,27
R+1/02-Circulation 1	CIRCULATION	378,32
R+1/03-Dégagement 1 Sud	CIRCULATION	28,21
R+1/04-Escalier Sud	CIRCULATION	10,26
R+1/05-Dégagement 1 Est	CIRCULATION	21,74
R+1/06-Escalier Est 1	CIRCULATION	1,38
R+1/07-Rangement 1 Est	RANGEMENT	3,99
R+1/08-SAS Es	CIRCULATION	6,25
R+1/09-Espace de Travail Est	BUREAUX	23,81
R+1/10-Cuisine Est	BUREAUX	9,00
R+1/11-Sanitaires 1 Est	SANITAIRES	20,53
R+1/12-Salle de Réunions Est	SALLE DE REUNION	45,71
R+1/13-Dégagement 2 Est	CIRCULATION	19,24
R+1/14-Salle des Séances	EVENEMENTIEL	136,65
R+1/15-Escalier Est 2	CIRCULATION	10,21
R+1/16-Sanitaires 2 Est	SANITAIRES	10,13
R+1/17-Circulation 2	CIRCULATION	135,95
R+1/18-Escalier 1 Nord	CIRCULATION	13,13
R+1/19-SAS Nord	CIRCULATION	8,85
R+1/20-Club des Élus	SALLE DE REUNION	39,19
R+1/21-Bureau 01	BUREAUX	14,81
R+1/22-Bureau 02	BUREAUX	11,68
R+1/23-Réunion Nord	SALLE DE REUNION	132,25
R+1/24-Escalier 2 Nord	CIRCULATION	16,91
R+1/25-SAS 01 Ouest	CIRCULATION	15,24
R+1/26-Bureau 03	BUREAUX	12,46
R+1/27-Circulation Ouest	CIRCULATION	5,75
R+1/28-Bureau 04	BUREAUX	15,67
R+1/29-Open Space 01	BUREAUX	36,87
R+1/30-WC 01 Ouest	SANITAIRES	3,63
R+1/31-Dégagement 1 Ouest	CIRCULATION	19,76
R+1/32-Open Space 02	BUREAUX	17,65
R+1/33-Salle Polyvalente	BUREAUX	13,58
R+1/34-Bureau 05	BUREAUX	12,40
R+1/35-Escalier Ouest	CIRCULATION	5,55
R+1/36-SAS 02 Ouest	CIRCULATION	10,21
R+1/37-WC 02 Ouest	SANITAIRES	16,87
R+1/38-Bureau 06	BUREAUX	15,34
R+1/39-Dégagement 2 Ouest	CIRCULATION	27,93
R+1/40-Bureau 07	BUREAUX	22,25
R+1/41-Bureau 08	BUREAUX	28,18
R+1/42-Bureau 09	BUREAUX	20,25
R+1/43-Bureau Président	BUREAUX	63,80
R+1/44-Dégagement 2 Sud	CIRCULATION	26,84
TOTAUX		
BUREAUX		317,75
SALLE DE REUNION		217,15
EVENEMENTIEL		277,92
CIRCULATION		761,73
SANITAIRE		51,16
RANGEMENT		3,99
TOTAL ETAGE		1629,70

Plan R+2 - Échelle 1/250

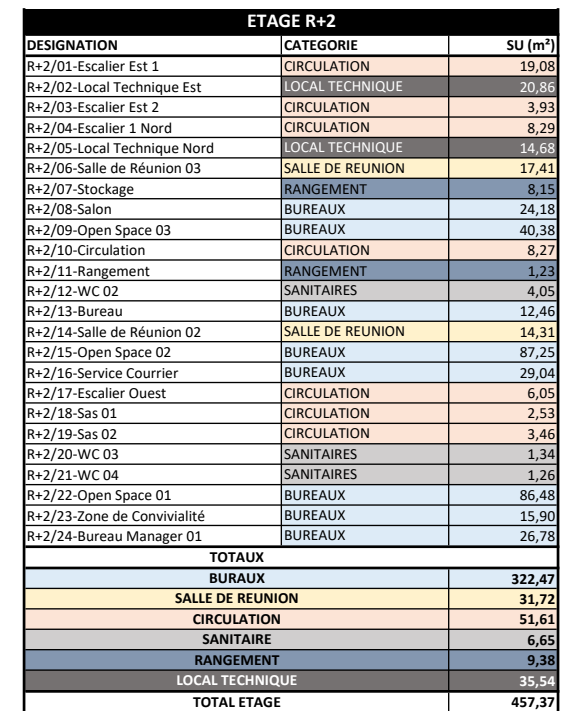

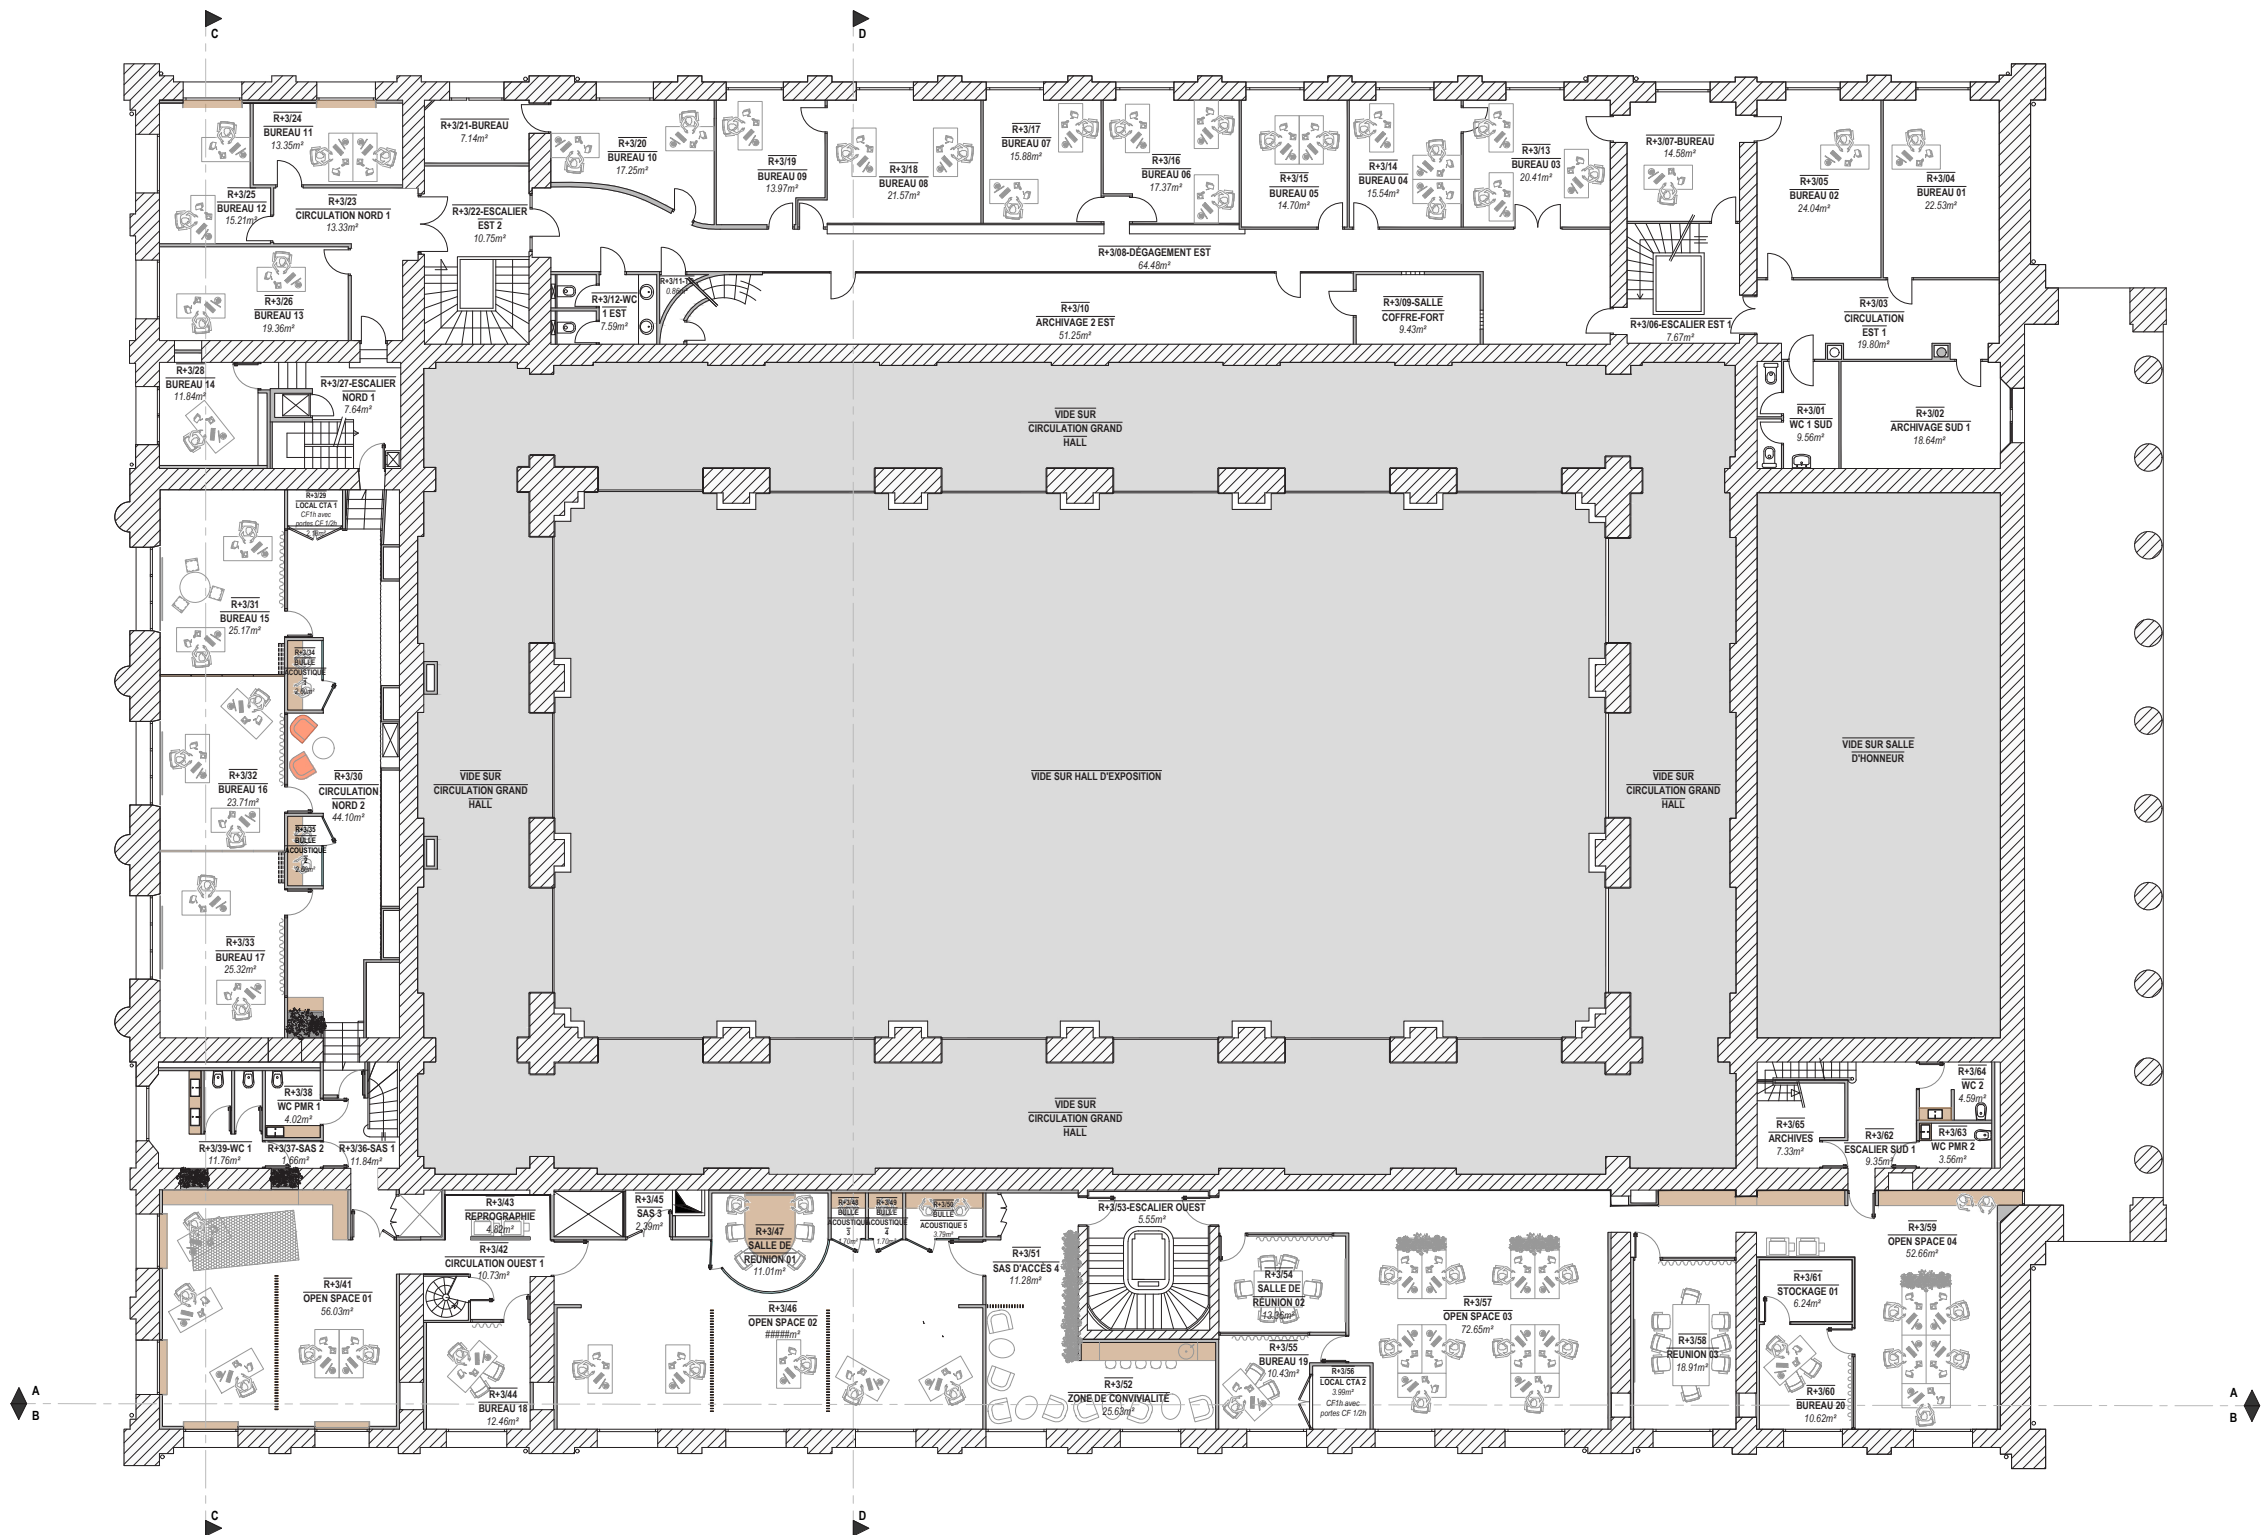


ETAGE R+3		
DESIGNATION	CATEGORIE	SU (m²)
R+3/01-WC 1 Sud	SANITAIRES	9,56
R+3/02-Archivage Sud 1	ARCHIVES	18,64
R+3/03-Circulation Est 1	CIRCULATION	19,80
R+3/04-Bureau 01	BUREAUX	22,53
R+3/05-Bureau 02	BUREAUX	24,04
R+3/06-Escalier Est 1	CIRCULATION	7,67
R+3/07-Bureau	BUREAUX	14,58
R+3/08-Dégagement Est	CIRCULATION	64,48
R+3/09-Salle coffre fort	RANGEMENT	9,43
R+3/10-Archivage 2 Est	ARCHIVES	51,25
R+3/11-TD	RANGEMENT	0,86
R+3/12-WC 1 Est	SANITAIRES	7,59
R+3/13-Bureau 03	BUREAUX	20,41
R+3/14-Bureau 04	BUREAUX	15,54
R+3/15-Bureau 05	BUREAUX	14,70
R+3/16-Bureau 06	BUREAUX	17,37
R+3/17-Bureau 07	BUREAUX	15,88
R+3/18-Bureau 08	BUREAUX	21,57
R+3/19-Bureau 09	BUREAUX	13,97
R+3/20-Bureau 10	BUREAUX	17,25
R+3/21-Bureau	BUREAUX	7,14
R+3/22-Escalier Est 2	CIRCULATION	10,75
R+3/23-Circulation Nord 1	CIRCULATION	13,33
R+3/24-Bureau 11	BUREAUX	13,35
R+3/25-Bureau 12	BUREAUX	15,21
R+3/26-Bureau 13	BUREAUX	19,36
R+3/27-Escalier 1 Nord	CIRCULATION	7,64
R+3/28-Bureau 14	BUREAUX	11,84
R+3/29-Local CTA 1	LOCAL TECHNIQUE	2,18
R+3/30-Circulation Nord 2	CIRCULATION	44,10
R+3/31-Bureau 15	BUREAUX	25,17
R+3/32-Bureau 16	BUREAUX	23,71
R+3/33-Bureau 17	BUREAUX	25,32
R+3/34-Bulle acoustique 1	BUREAUX	2,60
R+3/35-Bulle acoustique 2	BUREAUX	2,60
R+3/36-SAS 1	CIRCULATION	11,84
R+3/37-SAS 2	CIRCULATION	1,66
R+3/38WC PMR 1	SANITAIRES	4,02
R+3/39-WC 1	SANITAIRES	11,76
R+3/40-Bibliothèque	BUREAUX	17,10
R+3/41-Open space 01	BUREAUX	38,93
R+3/42-Circulation Ouest 1	CIRCULATION	10,73
R+3/43-Reprographie	BUREAUX	4,82
R+3/44-Bureau 18	BUREAUX	12,46
R+3/45-SAS 3	CIRCULATION	2,39
R+3/46-Open Space 02	BUREAUX	83,07
R+3/47-Salle de Réunions 01	SALLE DE REUNION	11,01
R+3/48-Bulle acoustique 3	BUREAUX	1,70
R+3/49-Bulle acoustique 4	BUREAUX	1,70
R+3/50-Bulle acoustique 5	BUREAUX	3,79
R+3/51-SAS D'accès 4	CIRCULATION	11,28
R+3/52-Zone Convivialité	BUREAUX	25,63
R+3/53-Escalier Ouest	CIRCULATION	5,55
R+3/54-Salle de Réunions 02	SALLE DE REUNION	13,36
R+3/55-Bureau 19	BUREAUX	10,43
R+3/56-Local CTA 2	LOCAL TECHNIQUE	3,99
R+3/57-Open Space 03	BUREAUX	72,65
R+3/58-Salle de Réunions 03	SALLE DE REUNION	18,91
R+3/59-Open Space 04	BUREAUX	52,66
R+3/60-Bureau 20	BUREAUX	10,62
R+3/61-Stockage 01	RANGEMENT	6,24
R+3/62-Escalier 1 Sud	CIRCULATION	9,35
R+3/63-WC PMR 2	SANITAIRES	3,56
R+3/64-WC 2	SANITAIRES	4,59
R+3/65-Archivage Sud 2	ARCHIVES	7,33
TOTAUX		
BUREAUX		679,70
SALLE DE REUNION		43,28
CIRCULATION		220,57
SANITAIRE		41,08
RANGEMENT		16,53
LOCAL TECHNIQUE		6,17
ARCHIVES		77,22
TOTAL ETAGE		1084,55

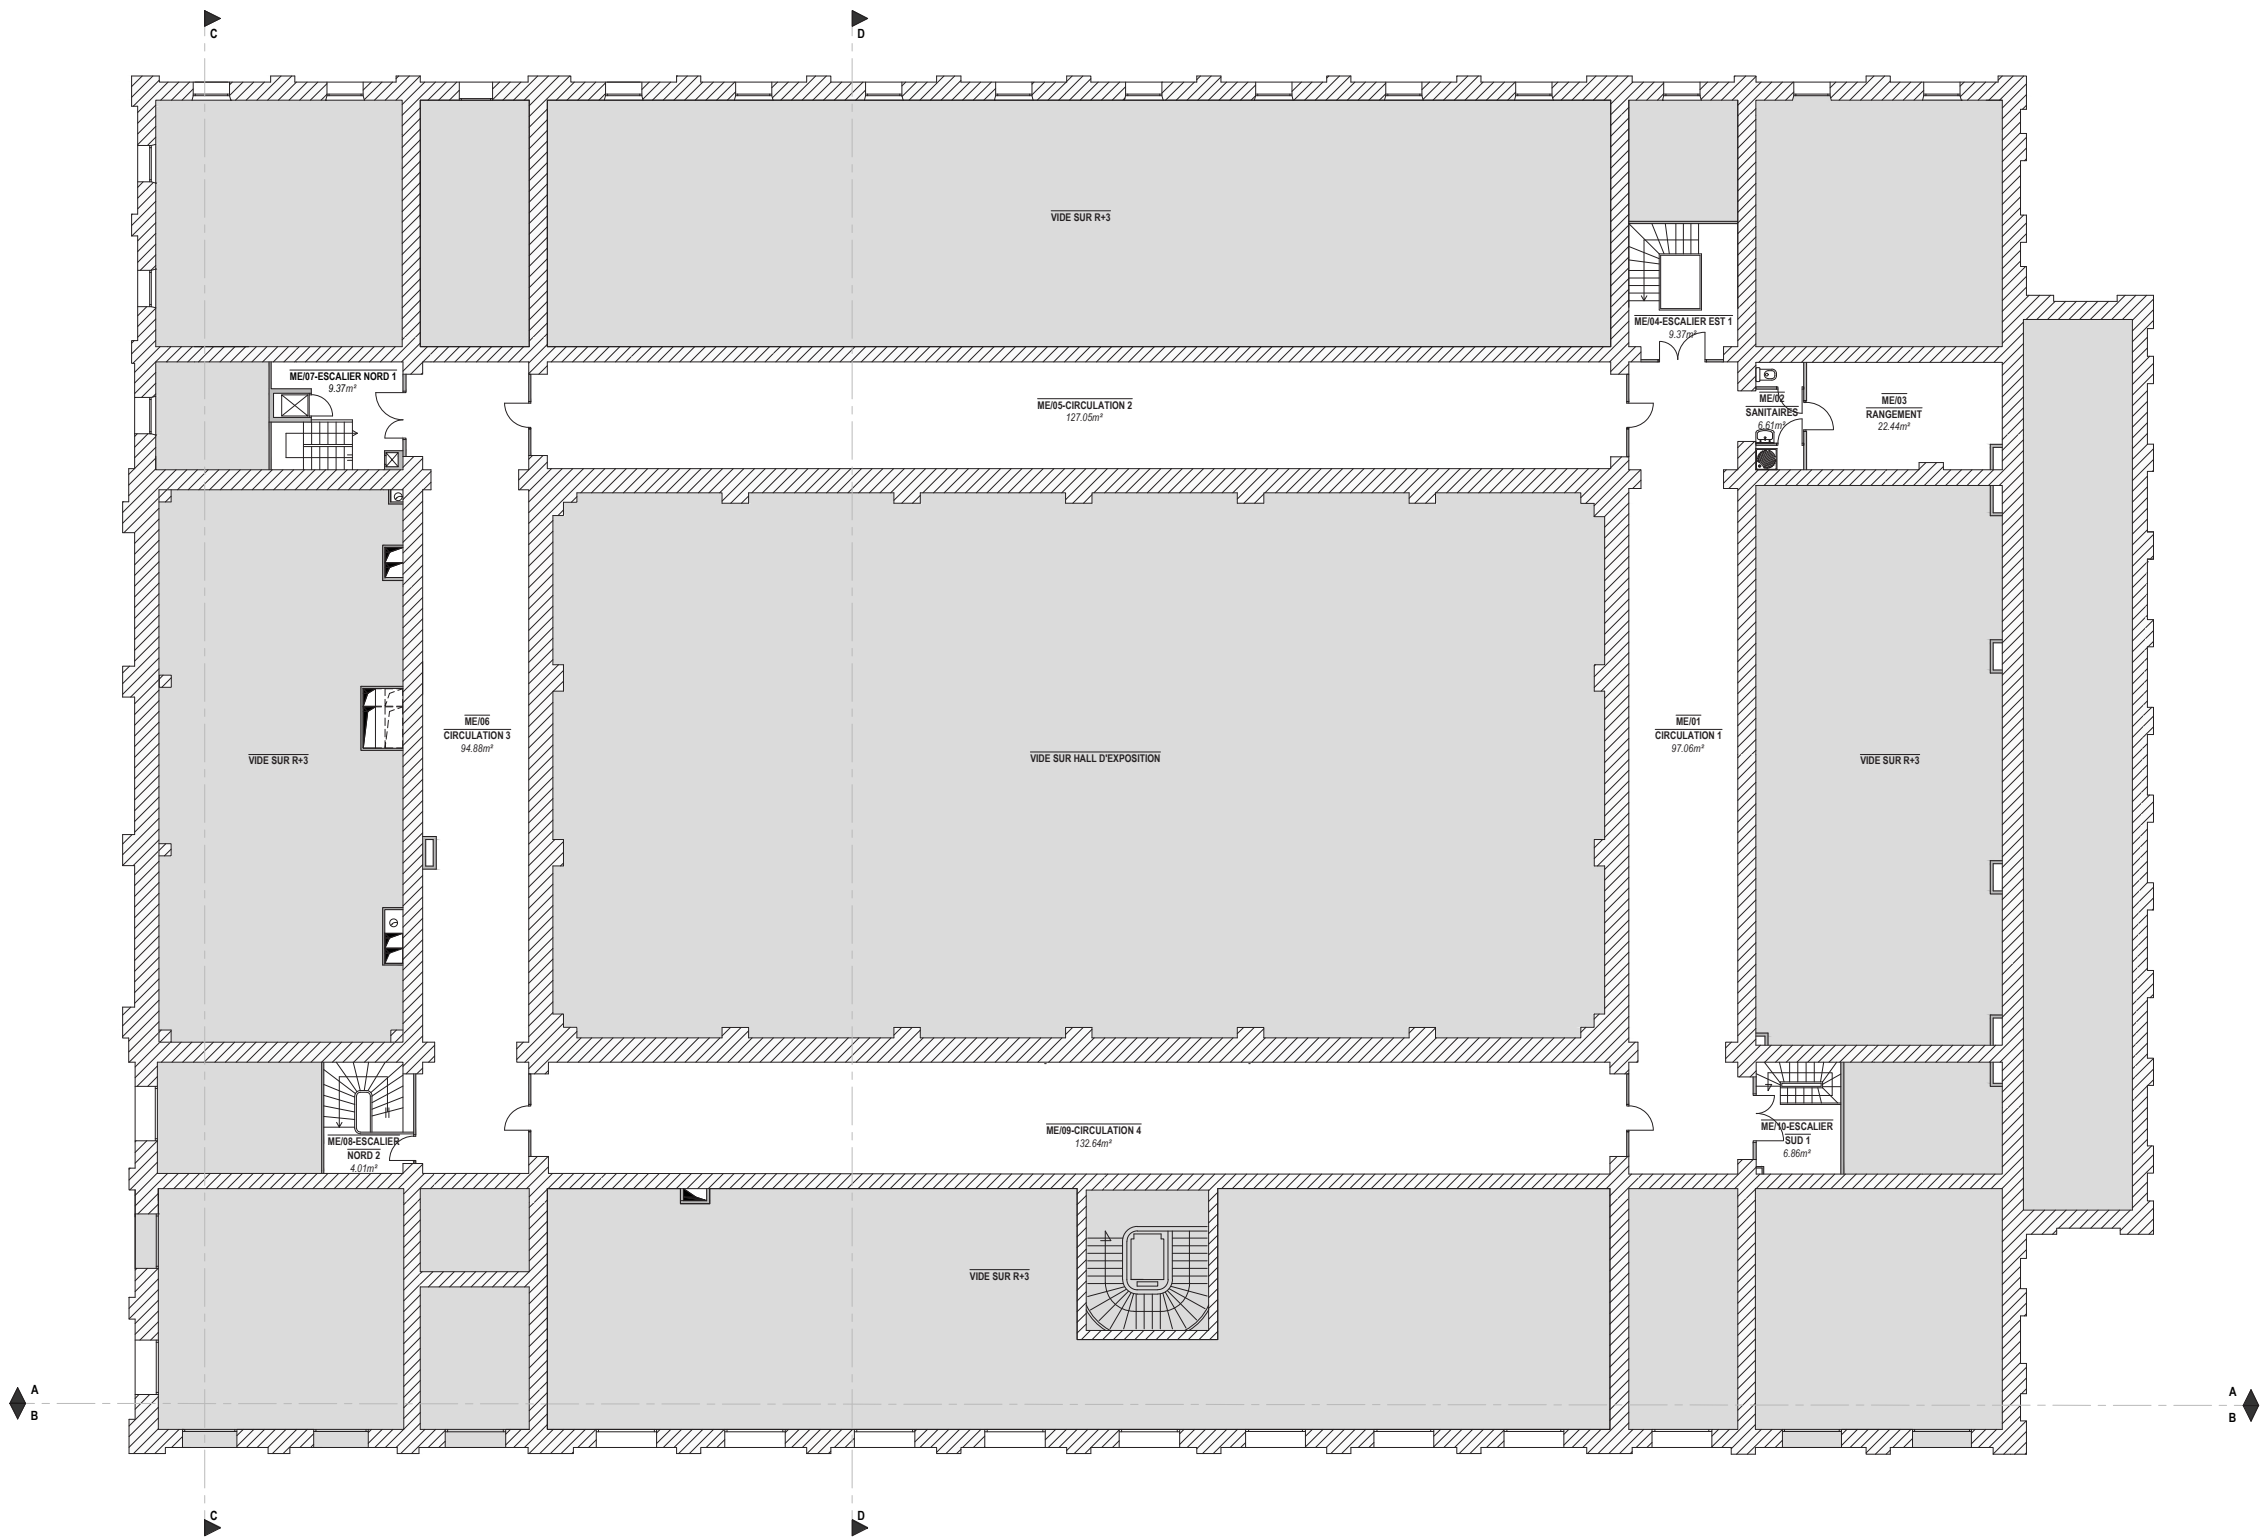

ETAGE METRO		
DESIGNATION	CATEGORIE	SU (m²)
ME/01-Circulation 1	ARCHIVES	97,06
ME/02-Sanitaires	SANITAIRES	6,61
ME/03-Rangement	RANGEMENT	22,44
ME/04-Escalier Est 1	CIRCULATION	9,37
ME/05-Circulation 2	ARCHIVES	127,05
ME/06-Circulation 3	ARCHIVES	94,88
ME/07-Escalier 1 Nord	CIRCULATION	9,37
ME/08-Escalier 2 Nord	CIRCULATION	4,01
ME/09-Circulation 4	ARCHIVES	132,64
ME/10-Escalier 1 Sud	CIRCULATION	6,86
TOTAUX		
CIRCULATION		29,61
SANITAIRE		6,61
RANGEMENT		22,44
ARCHIVES		451,63
TOTAL ETAGE		510,29


> ÉTAT DES LIEUX


Plan R+4 - Échelle 1/250

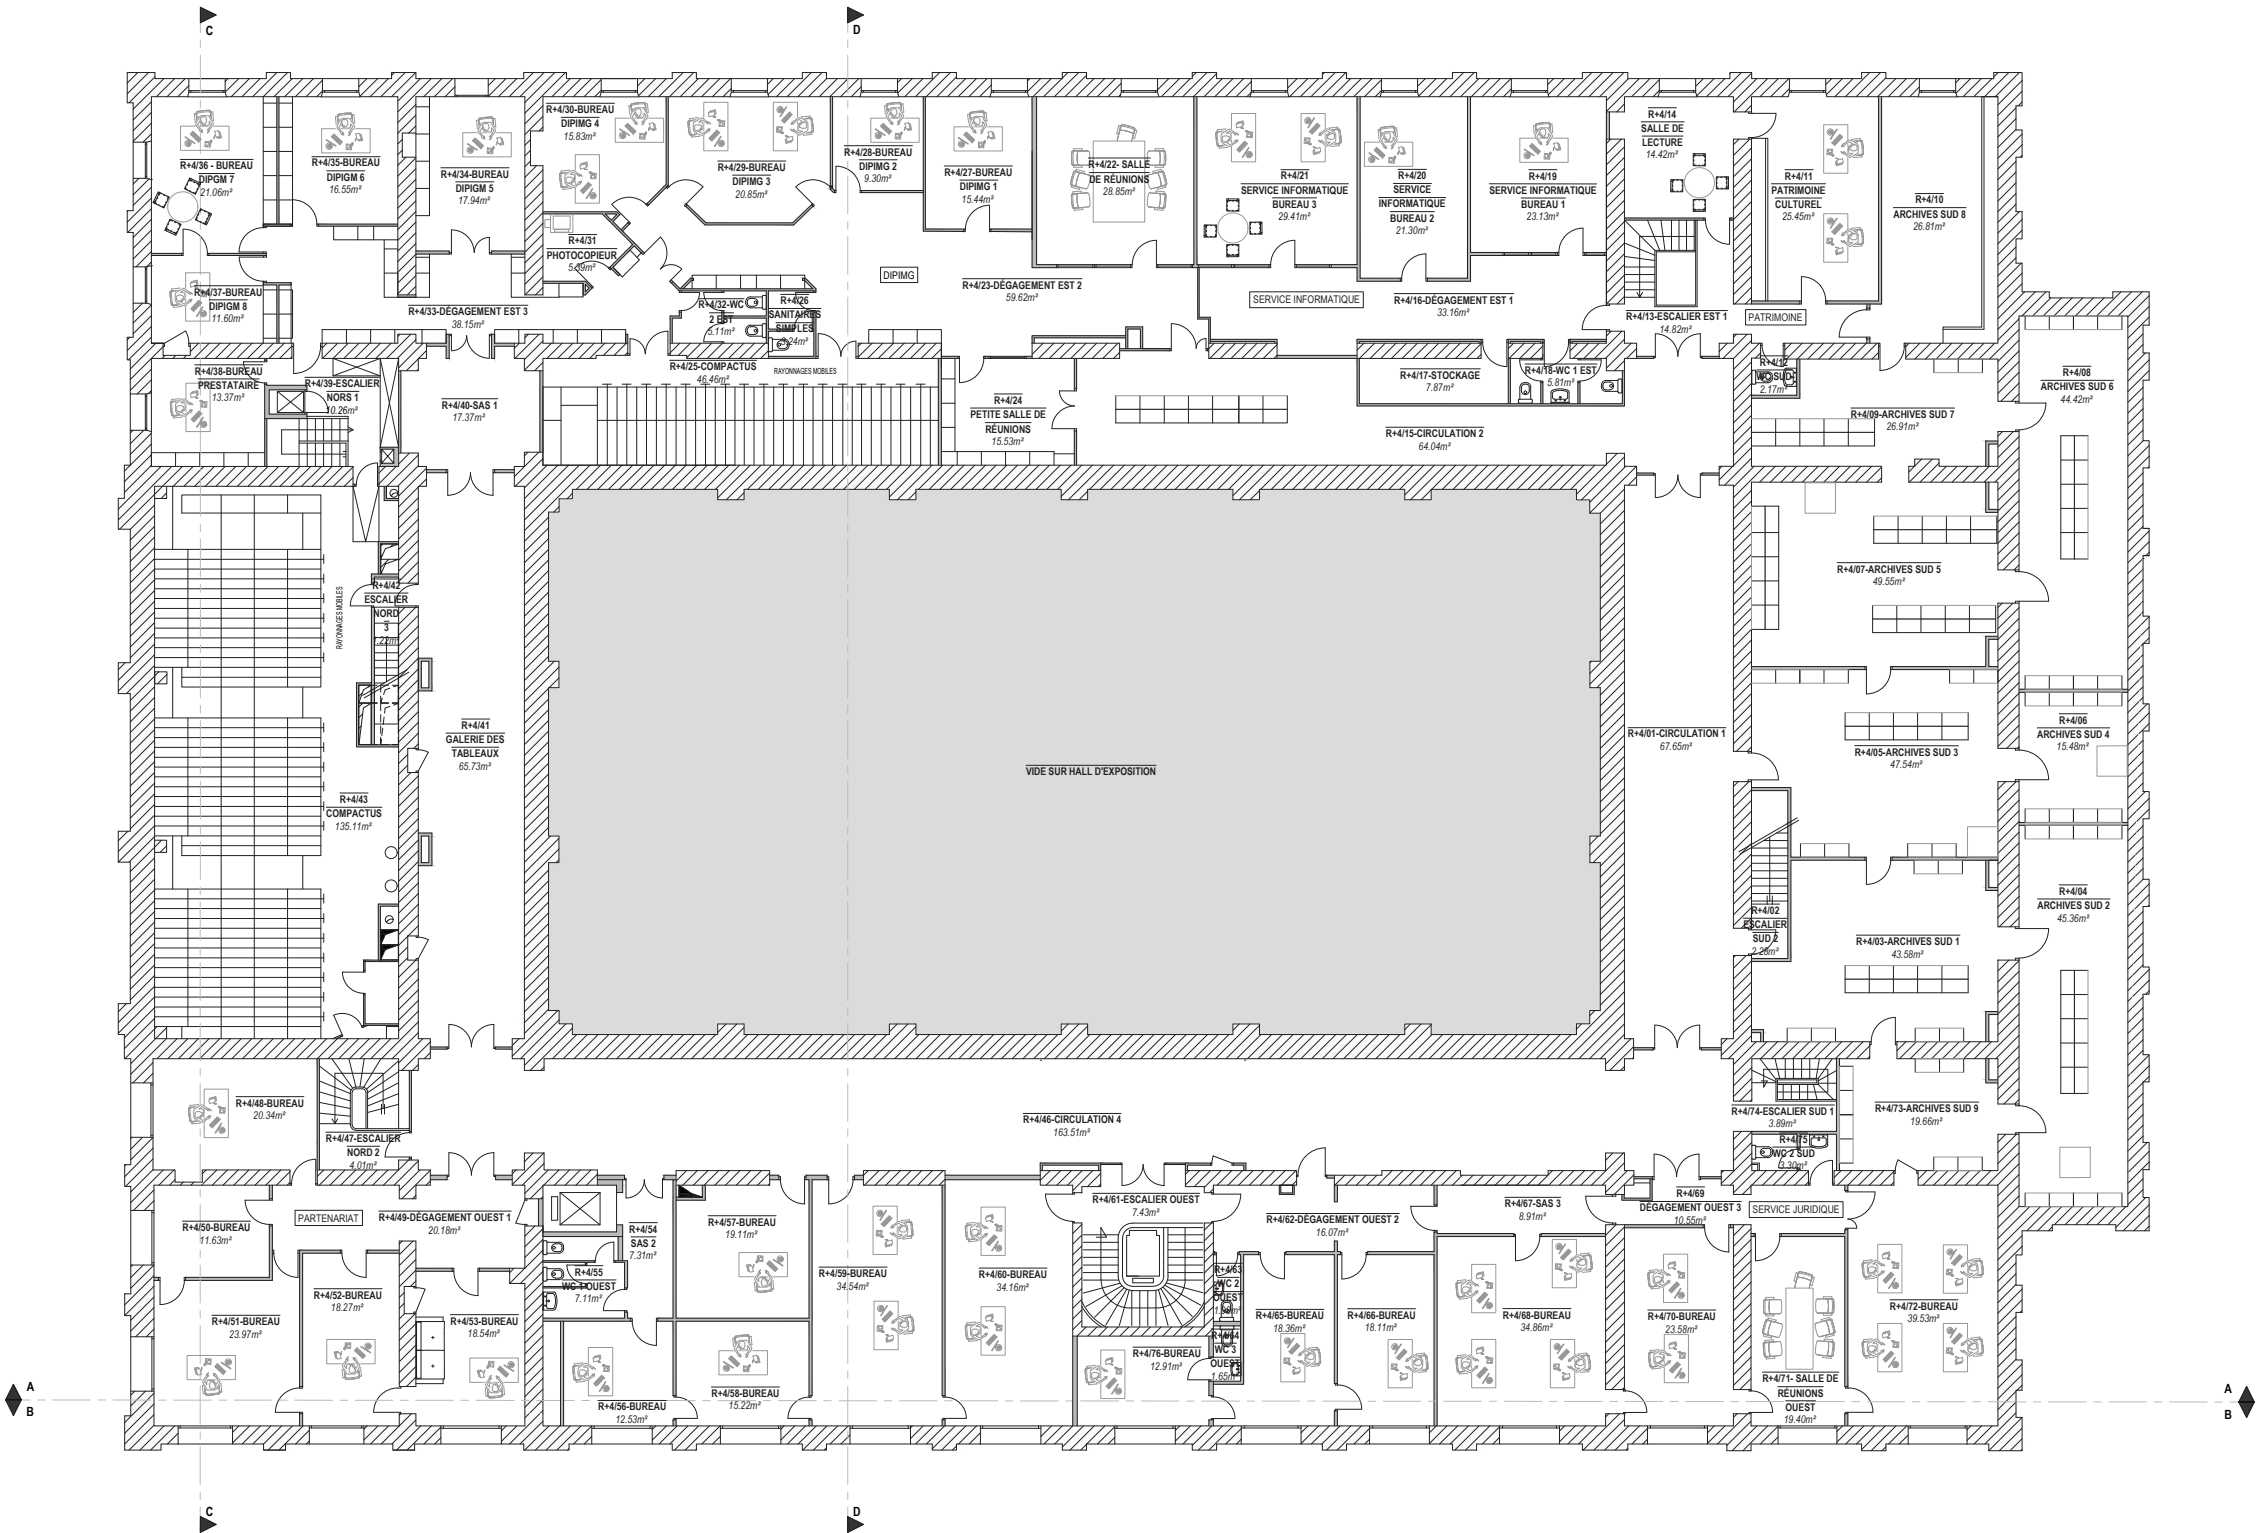

ETAGE R+4		
DESIGNATION	CATEGORIE	SU (m²)
R+4/01-Circulation 1	CIRCULATION	67,65
R+4/02-Escalier 2 Sud	CIRCULATION	2,28
R+4/03-Archives Sud 1	ARCHIVES	43,58
R+4/04-Archives Sud 2	ARCHIVES	45,36
R+4/05-Archives Sud 3	ARCHIVES	47,54
R+4/06-Archives Sud 4	ARCHIVES	15,48
R+4/07-Archives Sud 5	ARCHIVES	49,55
R+4/08-Archives Sud 6	ARCHIVES	44,42
R+4/09-Archives Sud 7	ARCHIVES	26,91
R+4/10-Archives Sud 8	ARCHIVES	26,83
R+4/11-Patrimoine culturel	ARCHIVES	25,45
R+4/12-WC 1 Sud	SANITAIRES	2,17
R+4/13-Escalier Est 1	CIRCULATION	14,82
R+4/14-Salle de lecture	BUREAUX	14,42
R+4/15-Circulation 2	CIRCULATION	64,04
R+4/16-Dégagement 1 Est	CIRCULATION	33,16
R+4/17-Stockage	RANGEMENT	7,87
R+4/18-WC 1 Est	SANITAIRES	5,81
R+4/19-Serv.Info. Bureau	BUREAUX	23,13
R+4/20-Serv.Info. Bureau	BUREAUX	21,30
R+4/21-Serv.Info. Bureau	BUREAUX	29,41
R+4/22-Salle de réunion	SALLE DE REUNION	28,85
R+4/23-Dégagement 2 Est	CIRCULATION	59,62
R+4/24-Petite salle de réunion	SALLE DE REUNION	15,53
R+4/25-Compactus	ARCHIVES	46,46
R+4/26-Sanitaire simple	SANITAIRES	3,24
R+4/27-Bureau DIPIGM 1	BUREAUX	15,44
R+4/28-Bureau DIPIGM 2	BUREAUX	9,30
R+4/29-Bureau DIPIGM 3	BUREAUX	20,85
R+4/30-Bureau DIPIGM 4	BUREAUX	15,83
R+4/31- Photocopieur	BUREAUX	5,39
R+4/32-WC 2 Est	SANITAIRES	5,11
R+4/33-Dégagement 3 Est	CIRCULATION	38,15
R+4/34 - Bureau DIPIGM 5	BUREAUX	17,94
R+4/35-Bureau DIPIGM 6	BUREAUX	16,55
R+4/36-Bureau DIPIGM 7	BUREAUX	21,06
R+4/37-Bureau DIPIGM 8	BUREAUX	11,60
R+4/38-Bureau prestataire	BUREAUX	13,37
R+4/39-Escalier 1 Nord	CIRCULATION	10,26
R+4/40-SAS 1	CIRCULATION	17,37
R+4/41-Galerie des tableaux	CIRCULATION	65,73
R+4/42-Escalier 3 Nord	CIRCULATION	1,22
R+4/43-Compactus	ARCHIVES	135,11
R+4/44-Stockage	RANGEMENT	2,29
R+4/45-Stockage	RANGEMENT	0,52
R+4/46-Circulation 4	CIRCULATION	163,51
R+4/47-Escalier 2 Nord	CIRCULATION	4,01
R+4/48 - Bureau	BUREAUX	20,34
R+4/49-Dégagement 1 Ouest	CIRCULATION	20,18
R+4/50-Bureau	BUREAUX	11,63
R+4/51-Bureau	BUREAUX	23,97
R+4/52-Bureau	BUREAUX	18,27
R+4/53-Bureau	BUREAUX	18,54
R+4/54-SAS 2	CIRCULATION	7,31
R+4/55-WC 1 Ouest	SANITAIRES	7,11
R+4/56-Bureau	BUREAUX	12,53
R+4/57-Bureau	BUREAUX	19,11
R+4/58-Bureau	BUREAUX	15,22
R+4/59-Bureau	BUREAUX	34,54
R+4/60-Bureau	BUREAUX	47,53
R+4/61-Escalier Ouest	CIRCULATION	7,43
R+4/62-Dégagement 2 Ouest	CIRCULATION	16,07
R+4/63-WC 2 Ouest	SANITAIRES	1,98
R+4/64-WC 3 Ouest	SANITAIRES	1,65
R+4/65-Bureau	BUREAUX	18,36
R+4/66-Bureau	BUREAUX	18,11
R+4/67-SAS 3	CIRCULATION	8,91
R+4/68-Bureau	BUREAUX	34,86
R+4/69-Dégagement 3 Ouest	CIRCULATION	10,55
R+4/70-Bureau	BUREAUX	23,58
R+4/71-Salle de réunion ouest	SALLE DE REUNION	19,40
R+4/72-Bureau	BUREAUX	39,53
R+4/73-Archives Sud 9	ARCHIVES	19,66
R+4/74-Escalier 1 Sud	CIRCULATION	3,89
R+4/75-WC 2 Sud	SANITAIRES	3,30
TOTAUX		
BUREAUX		591,71
SALLE DE REUNION		63,78
CIRCULATION		616,16
SANITAIRE		30,37
RANGEMENT		10,68
ARCHIVES		526,35
TOTAL ETAGE		1839,05

ETAGE COMBLES		
DESIGNATION	CATEGORIE	SU (m²)
C/01-Circulation >1m80	LOCAL TECHNIQUE	919,19
C/02-Local Technique CVC	LOCAL TECHNIQUE	68,11
TOTAUX		
LOCAL TECHNIQUE		987,30
TOTAL ETAGE		987,30

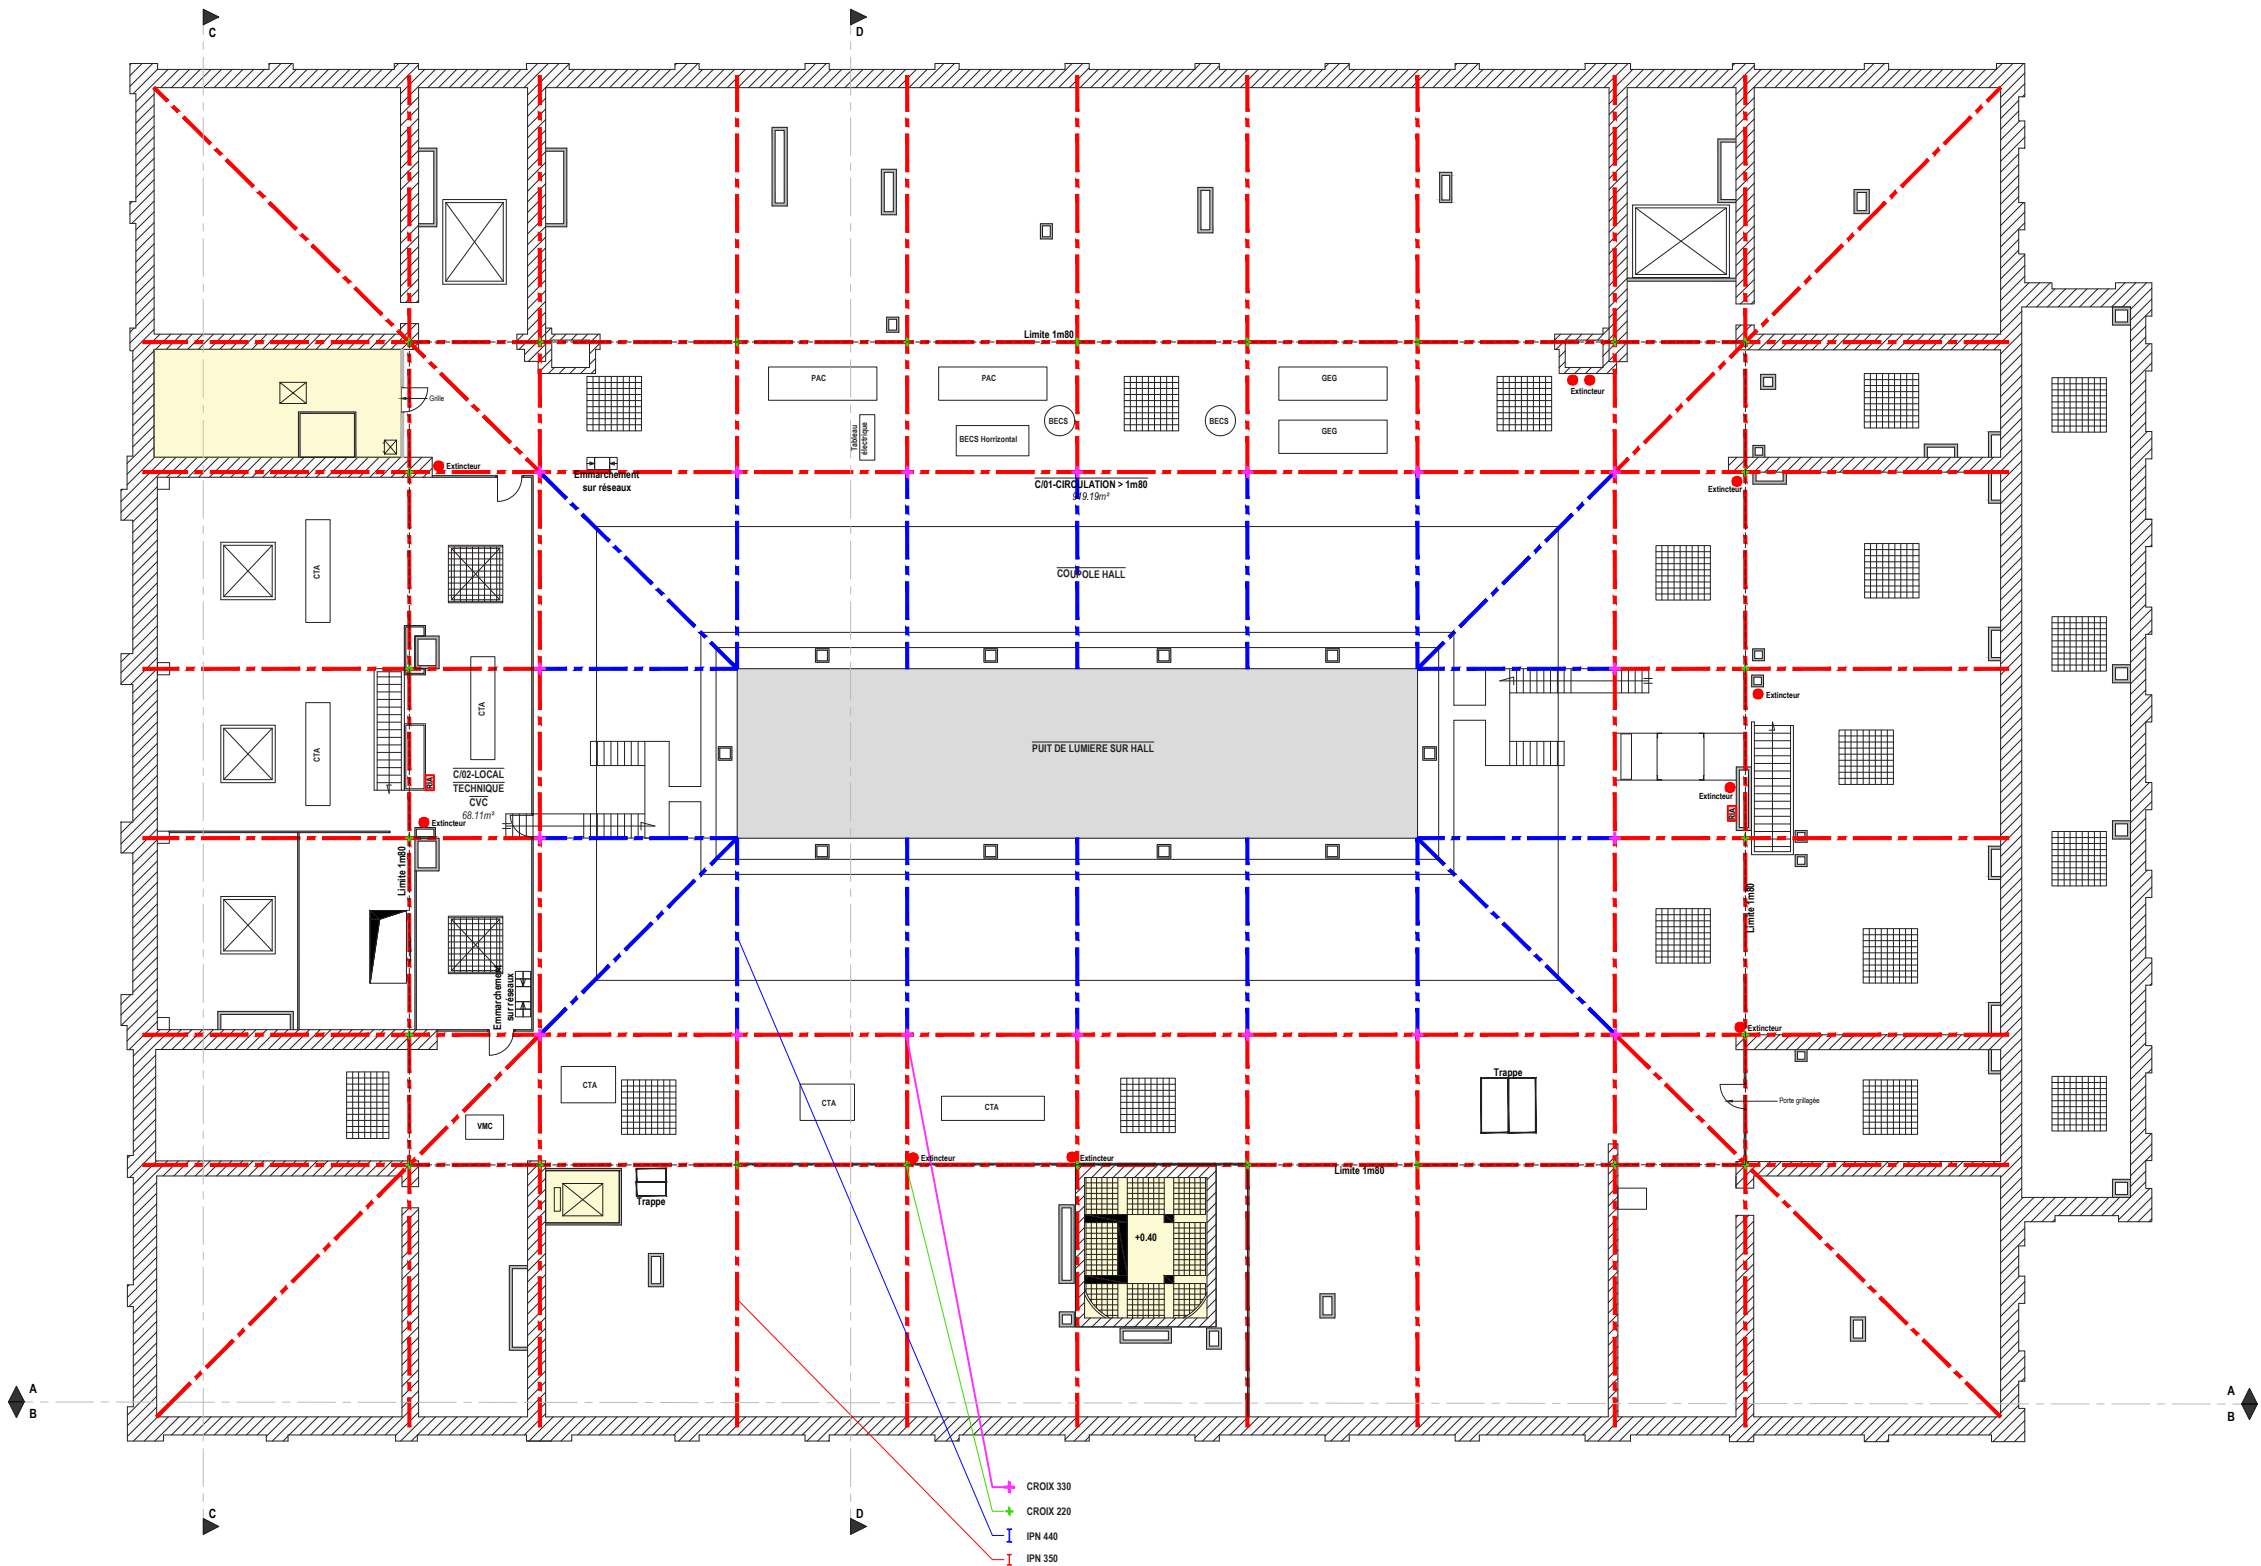

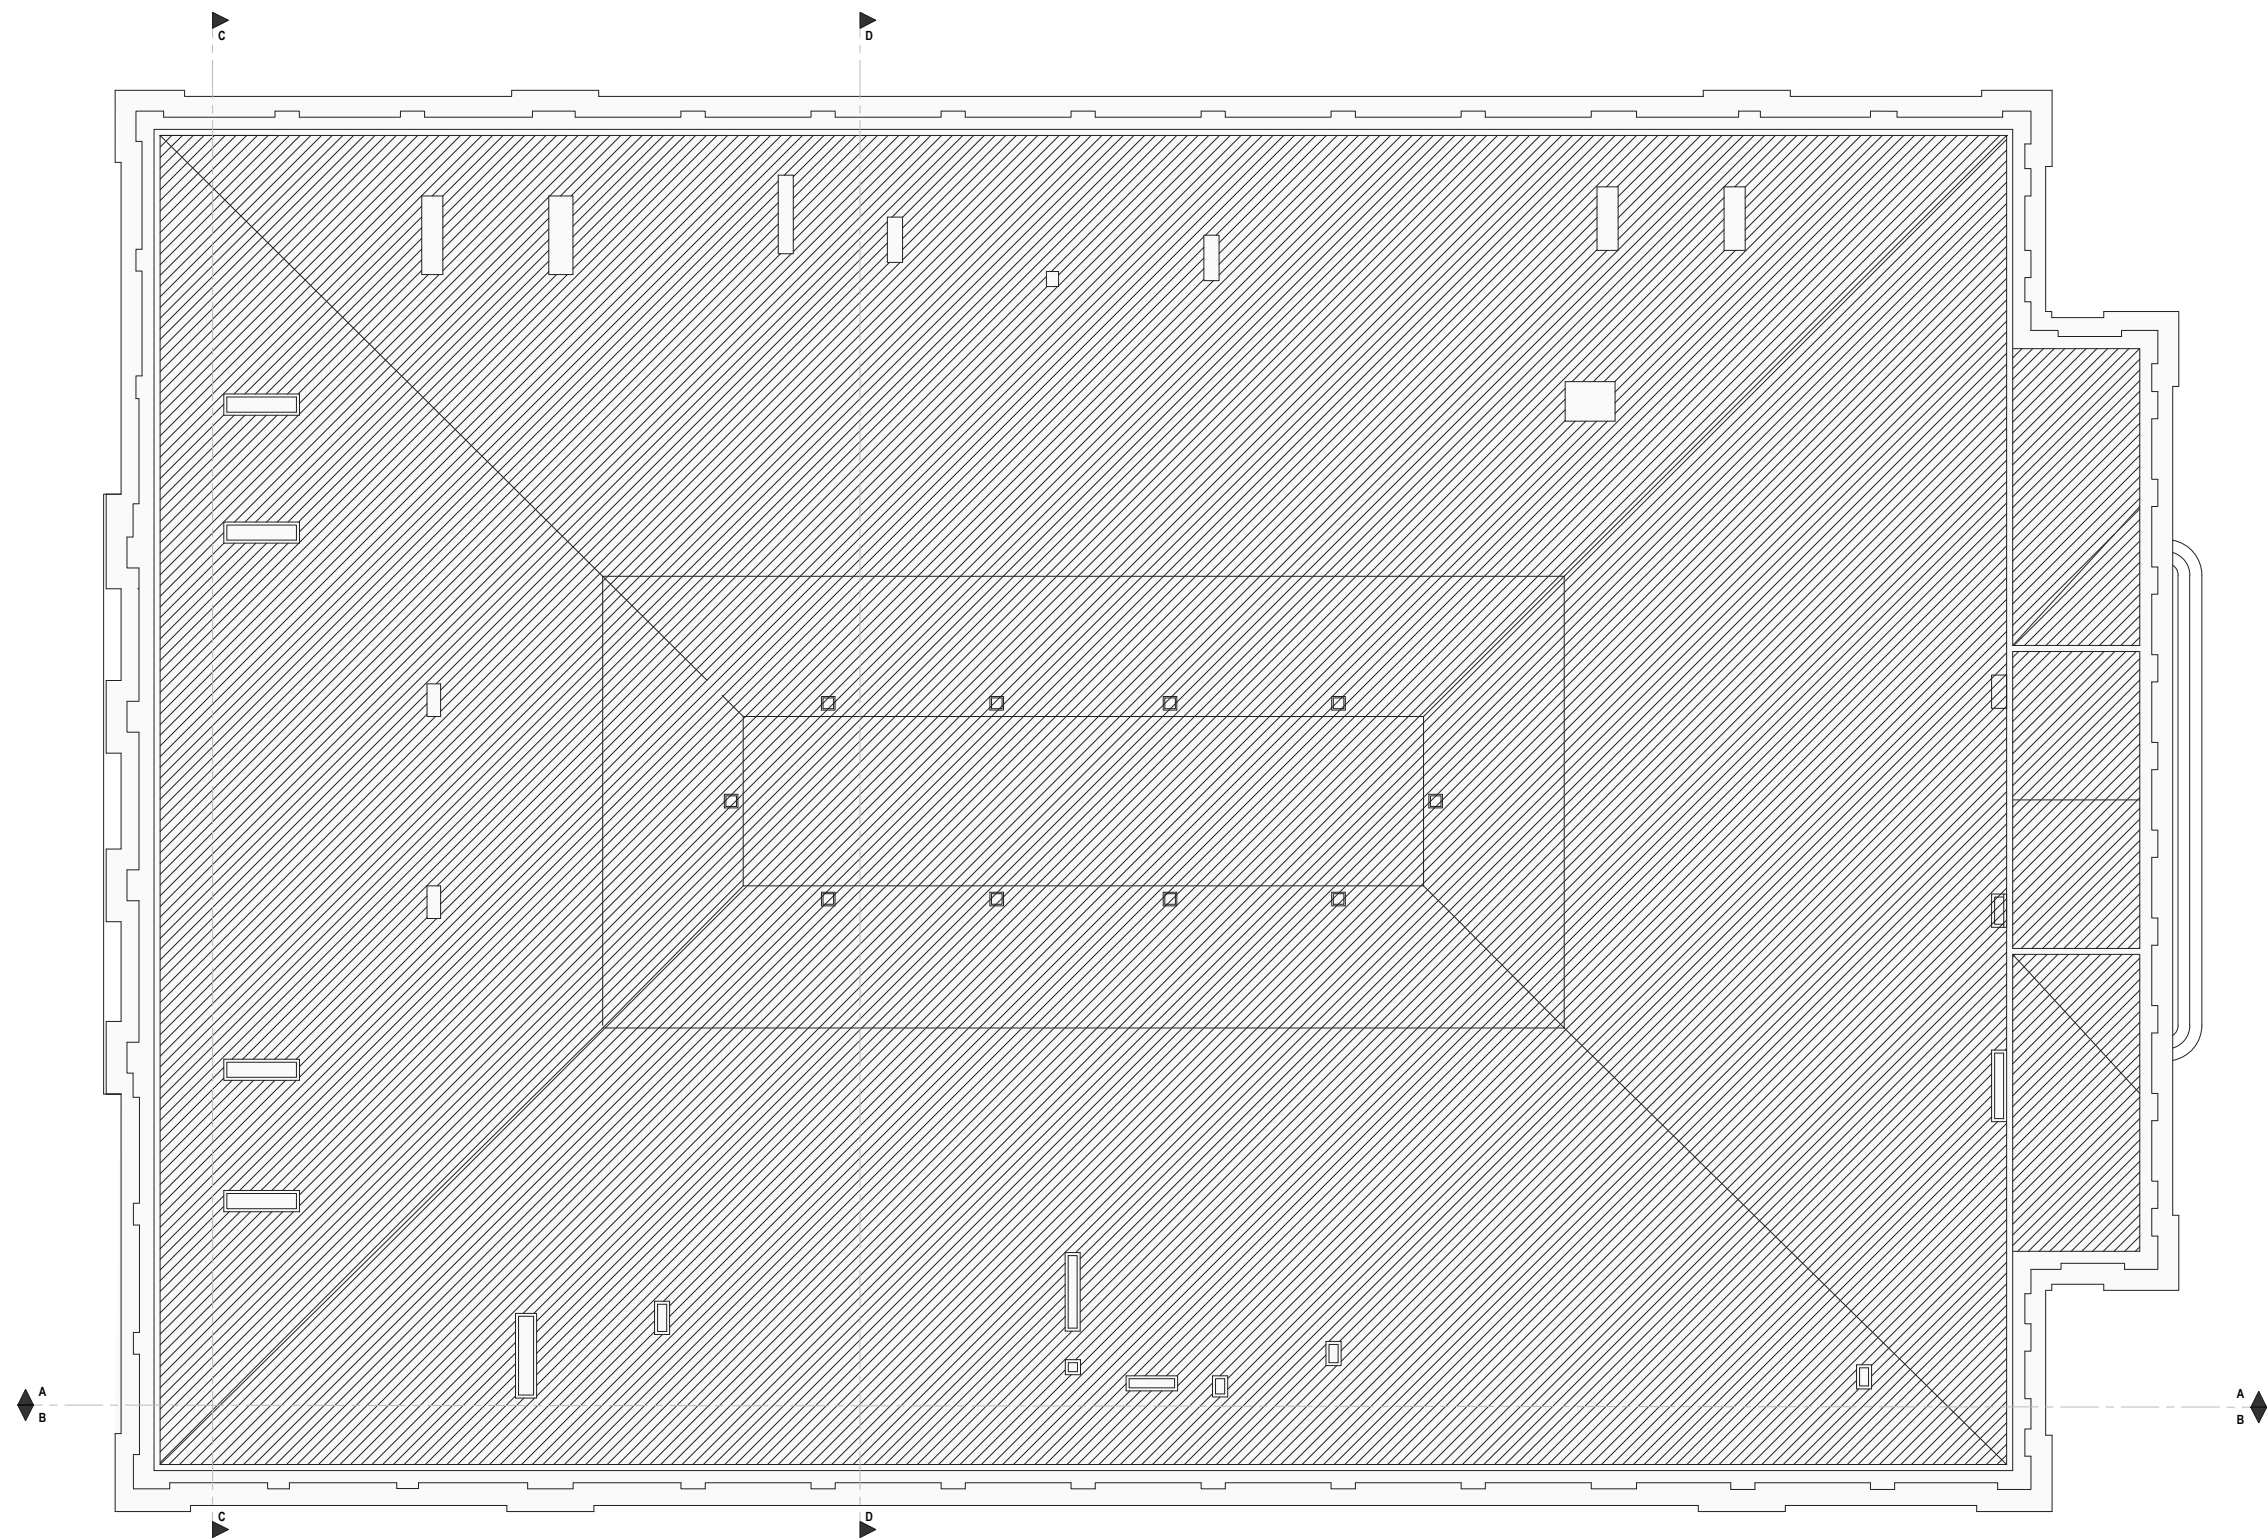

TOTAUX	
CATEGORIE	SU (m²)
CIRCULATION	3214,09
BUREAUX	2827,14
SALLE DE REUNION	585,72
EVENEMENTIEL	1077,73
RESTAURATION	1760,55
SANITAIRES	250,26
LOCAL TECHNIQUE	1491,64
ARCHIVES	1055,20
RANGEMENT	487,25
AUTRE	426,47
TOTAL	13176,05