










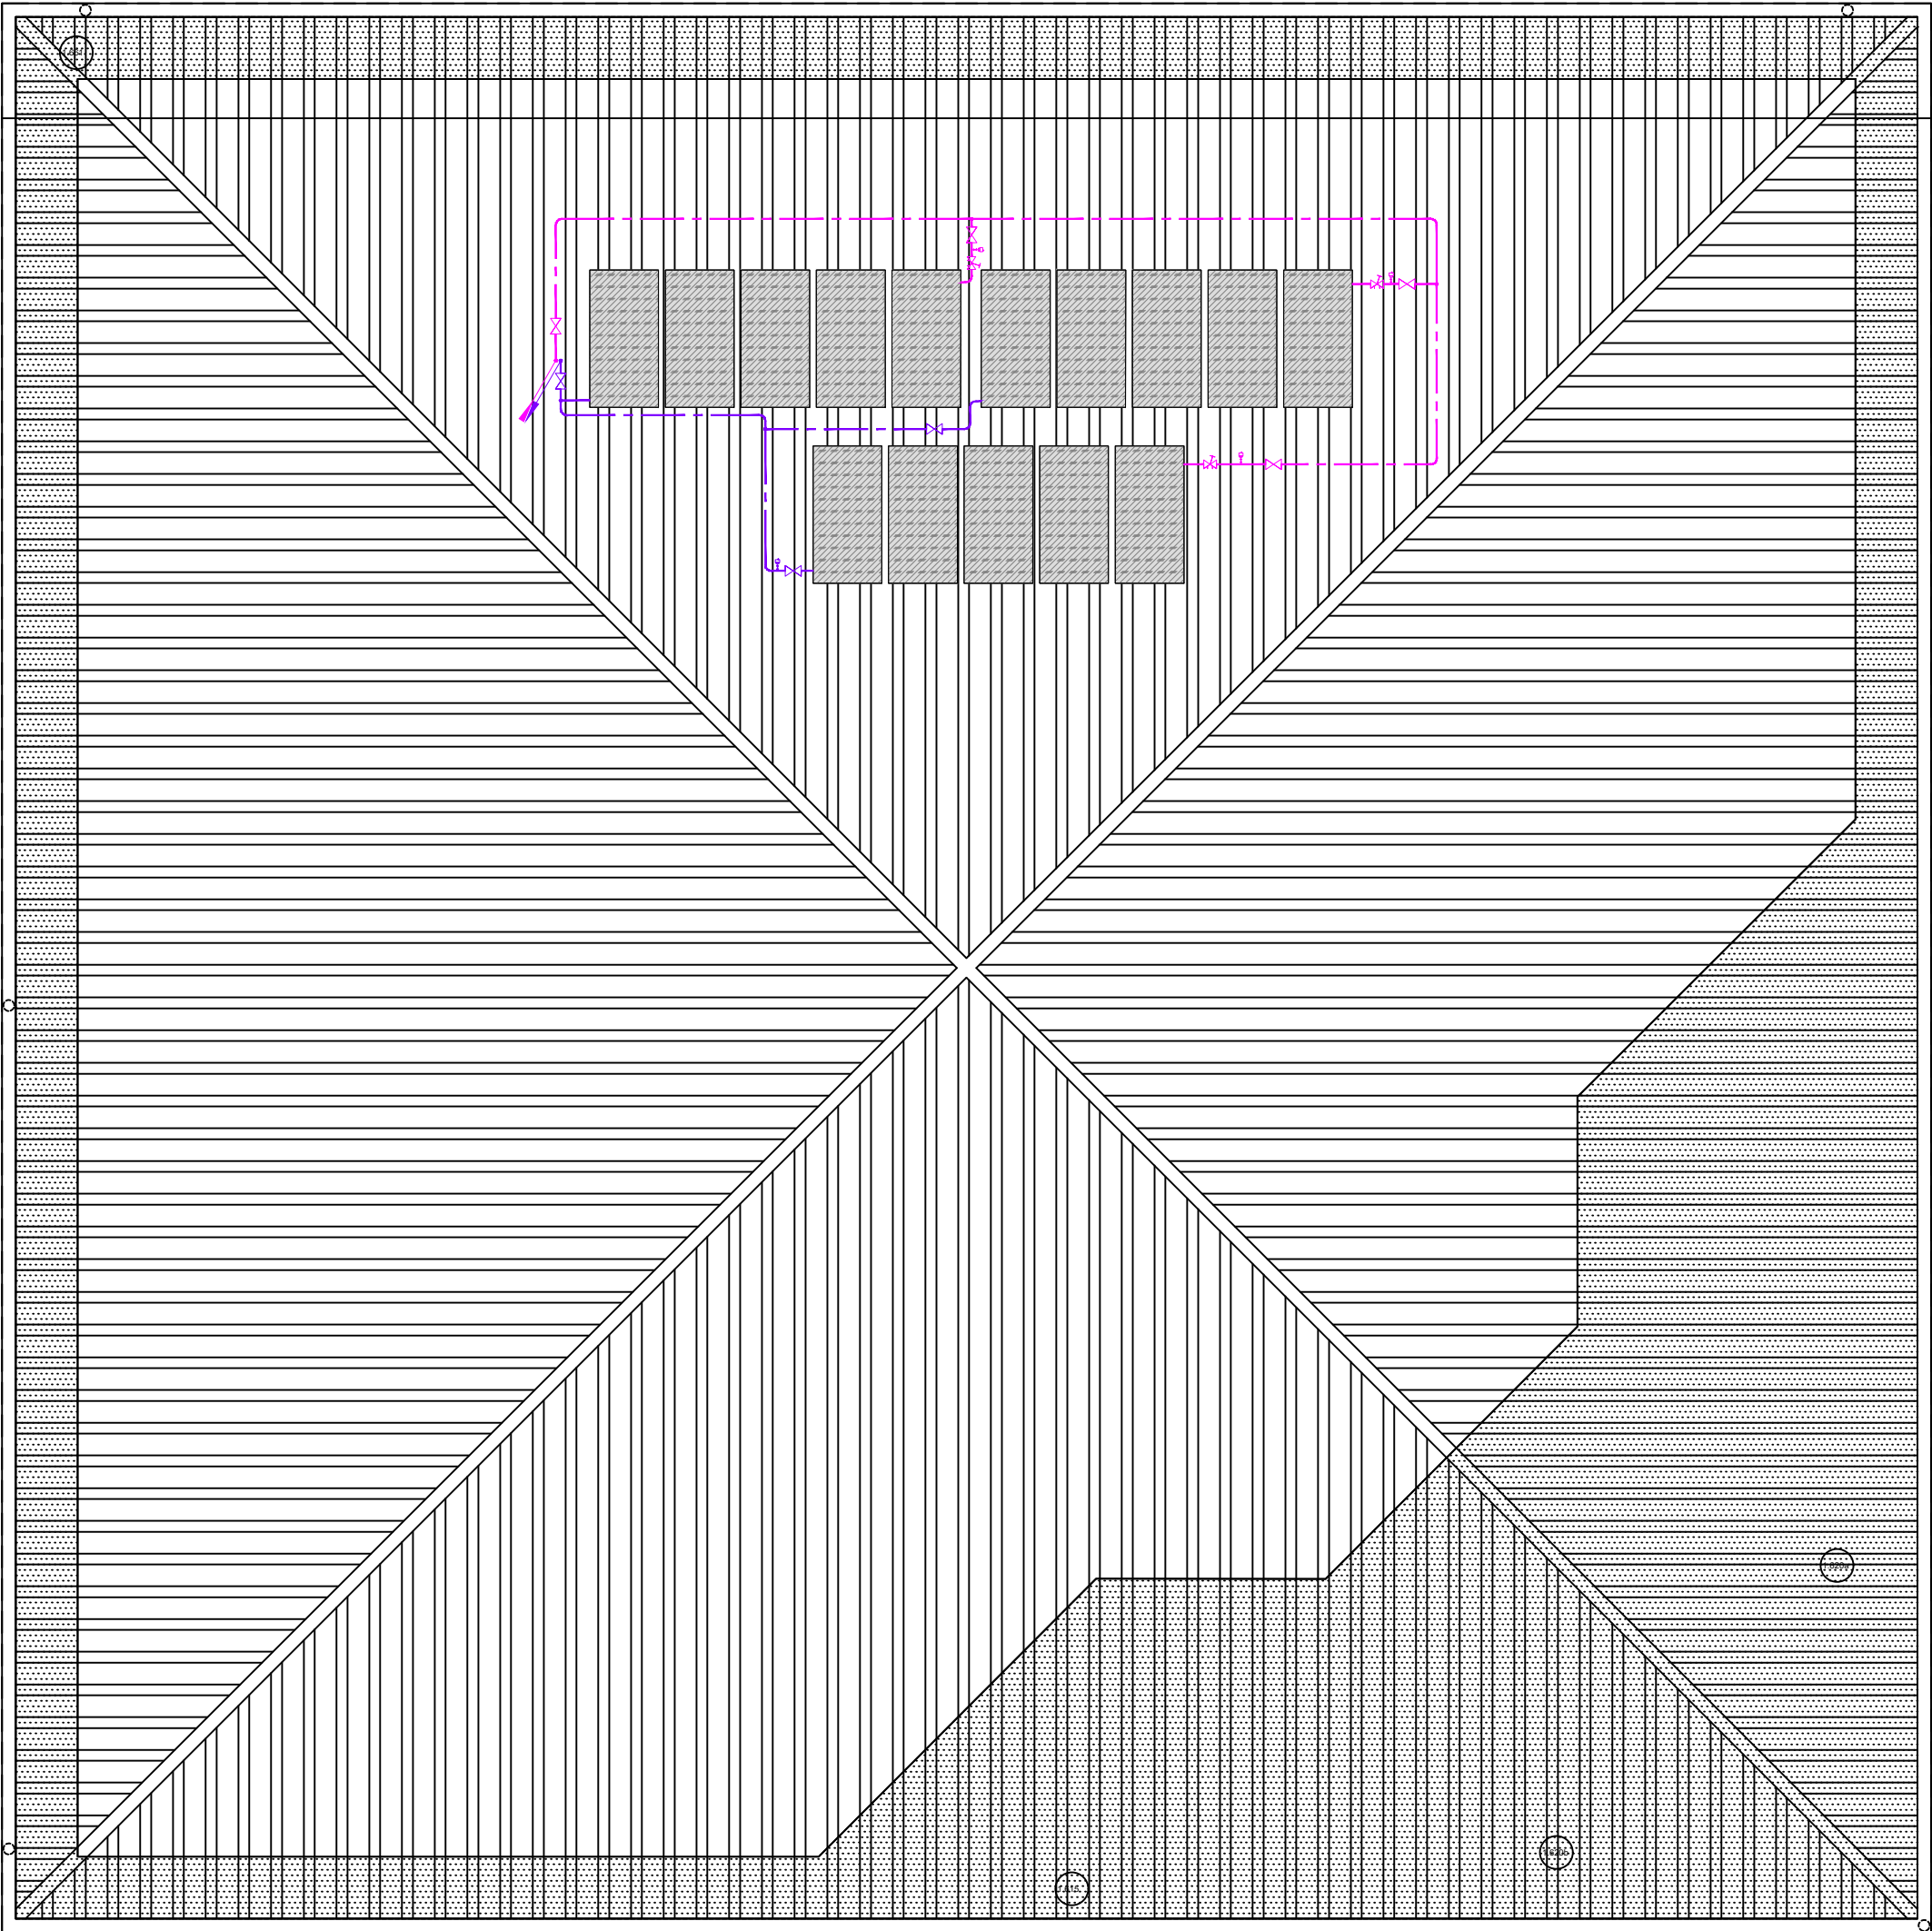

TOITURE - Vue en plan

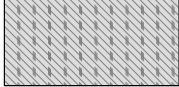

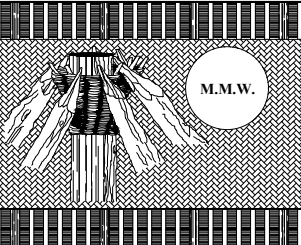

NOMENCLATURE SOLAIRE	
EQUIPEMENT	DESIGNATION
	Réseau solaire aller
	Réseau solaire retour

NOMENCLATURE	
EQUIPEMENT	DESIGNATION
	Capteurs solaires thermiques 2m²

NOTA: les diamètres de canalisation et les fils d'eau sont donnés à titre indicatif pour permettre aux candidats d'apprécier la nature et le volume des prestations attendues.  
Ils devront être calculés et vérifiés par l'entreprise titulaire dans le cadre des études d'exécution.

	<b>M.M.W. ARCHITECTURE</b> Tribu de Thuahack B.P. 595 We - 98820 Lifou 2 rue Pierre Lecole - Parc de Normandie - 98800 Nouméa Tel : (+687)45.48.00 - Fax : (+687)45.48.00 Tel : (+687)23.64.20 - Fax : (+687)23.64.20 Email : secretariat.mmw@mmw.nc
	<b>ARCHIFALE</b> BP 61 - Mata utu - 98 600 Wallis & Futuna Tel : (+681)82.12.74 - (+681)72.12.74 Email : hakomani.petelo@architectes.org archifale@hakomani.com
	<b>STRUCTURE CONCEPT</b> Imn.le Cap Horn 2A, rue Lapérouse, Fbg Blanchot - 98 800 Nouméa Tel : (+687)25.95.52 - Fax : (+687)25.95.02 Email : direction@structureconcept.nc
	<b>INGENC</b> 121 rue Jacques Iekawe - 98 857 NOUMEA Tel : (+687)24.87.16 Email : cedric.laure@ingenc.nc pauline.rousseau@ingenc.nc
	<b>SIGMA INGENIERIE</b> 1 Rue Isidore Le Goupils - 98 800 Nouméa Tel / Fax : (+687)27.12.82 Email : vincent.gaillard@sigma.nc joel.beaumont@sigma.nc
	<b>ETUDES SECURITE SERVICES</b> 228 Rue Georges Lèques - ZI Normandie BP 2025 - 98874 Pont des Français Tel : (+687)44.95.57 - Fax : (+687)44.95.67 Email : david.lemoine@es2.nc
	<b>GEOME</b> 13 rue du 5 Mai - BP 14402 - 98 802 Magenta Tel : (+687)28.24.82 Email : geome.energie@gmail.com

REHABILITATION ET EXTENSION DU LYCEE D'ETAT DE WALLIS & FUTUNA - ILES DE WALLIS & FUTUNA									
D.C.E.	PROJET								
D O S S I E R  D E N T R E P R I S E  D E C O N S U L T A T I O N	PLAN N°PL-J02								
	DESSINS	VISA							
	BÂTIMENT J - RESTAURATION	Maitrise d'ouvrage : Administration supérieure des Iles Wallis & Futuna BP 16 - Havelu 98 600 Uvea							
	LOT 06 : PLOMBERIE SANITAIRES-ECS-GAZ-AIR COMPRIMÉ	 REPUBLIQUE FRANÇAISE Assistant Maitrise d'ouvrage : SECAL - Société d'Équipement de la Nouvelle-Calédonie 							
	ECHELLE : 1/100°	Date : le 10 MARS 2025							
<table><tr><td>MODIFICATIONS</td><td>DATE</td></tr><tr><td> </td><td> </td></tr><tr><td> </td><td> </td></tr><tr><td> </td><td> </td></tr></table>		MODIFICATIONS	DATE						
MODIFICATIONS	DATE								