




DOSSIER N° 1595			<div><div>SICA</div><div>NORMANDIE</div><div>ARCHITECTURE HABITAT</div></div> <div>Société d'intérêt Collectif Agricole - Coopérative d'Habitat Rural SIRET 324 745 512 00016 APE 742 A sica-normandie.com</div>						
<div>MAÎTRE D'OUVRAGE</div> <div>IFCE</div> <div>Les Ecuries du Bois - La Cochère 61310 GOUFFERN EN AUGÉ</div> <div>Tél. : . Email : .</div>					<div>MAÎTRE D'ŒUVRE</div> <div>SICA NORMANDIE ARCHITECTURE HABITAT</div> <div>52 boulevard du 1er Chasseurs 61000 ALENÇON Tél. : 02 33 31 48 40 Email : contact@sica-architecture61.fr</div>				
SOCIETAIRE					Pierre CHAUVEL - Architecte DPLG				
<div>PROJET</div> <div>CRÉATION D'UNE CARRIÈRE SUB-IRRIGUÉE ET AMÉNAGEMENT D'UN HÉBERGEMENT EXTÉRIEUR INNOVANT POUR ÉQUIDÉS.</div> <div>Les Ecuries du Bois - La Cochère 61310 GOUFFERN EN AUGÉ</div>									
<div>DCE</div> <div>INDICE 2</div> <div>4 ECURIE BALADIN</div> <div>FAIT LE : 05/12/2025</div>					Dessin : A.P.		Echelle		
					PLANS COUPES ELEVATIONS		1/100 1/100 1/100		
REL		ESQ	APS	APD	PC	PRO	DCE	EXE	DOE
		09.03.22			11.03.24	07.05.25	05.12.25		
MODIFICATIF	N°	DATE	NATURE						

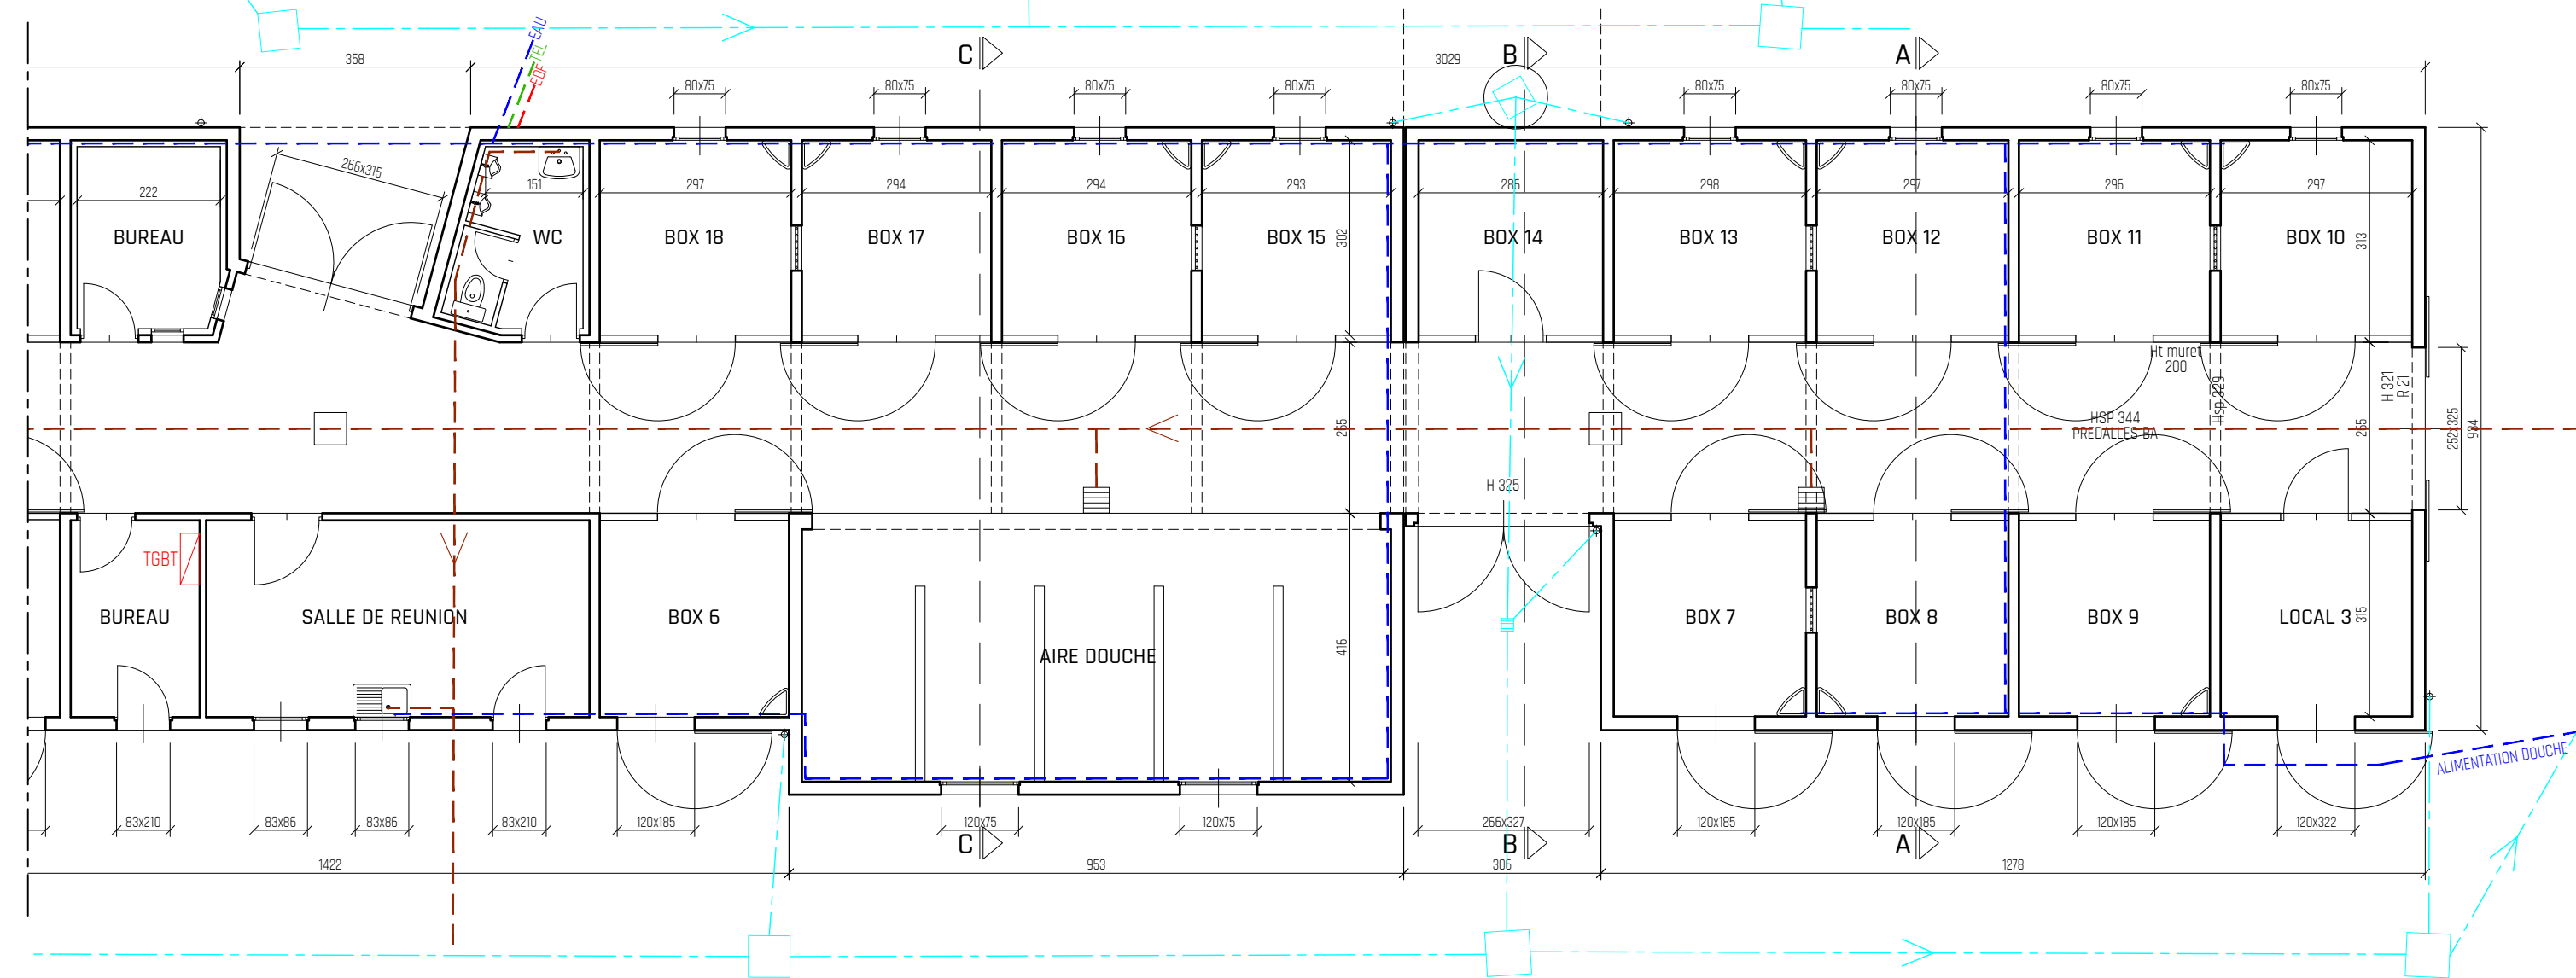


PLAN DE MASSE | ECURIE ACTIVE
Echelle 1/200ème

ETAT INITIAL
ECURIE BALADIN | PLAN RDC
Echelle 1/100ème

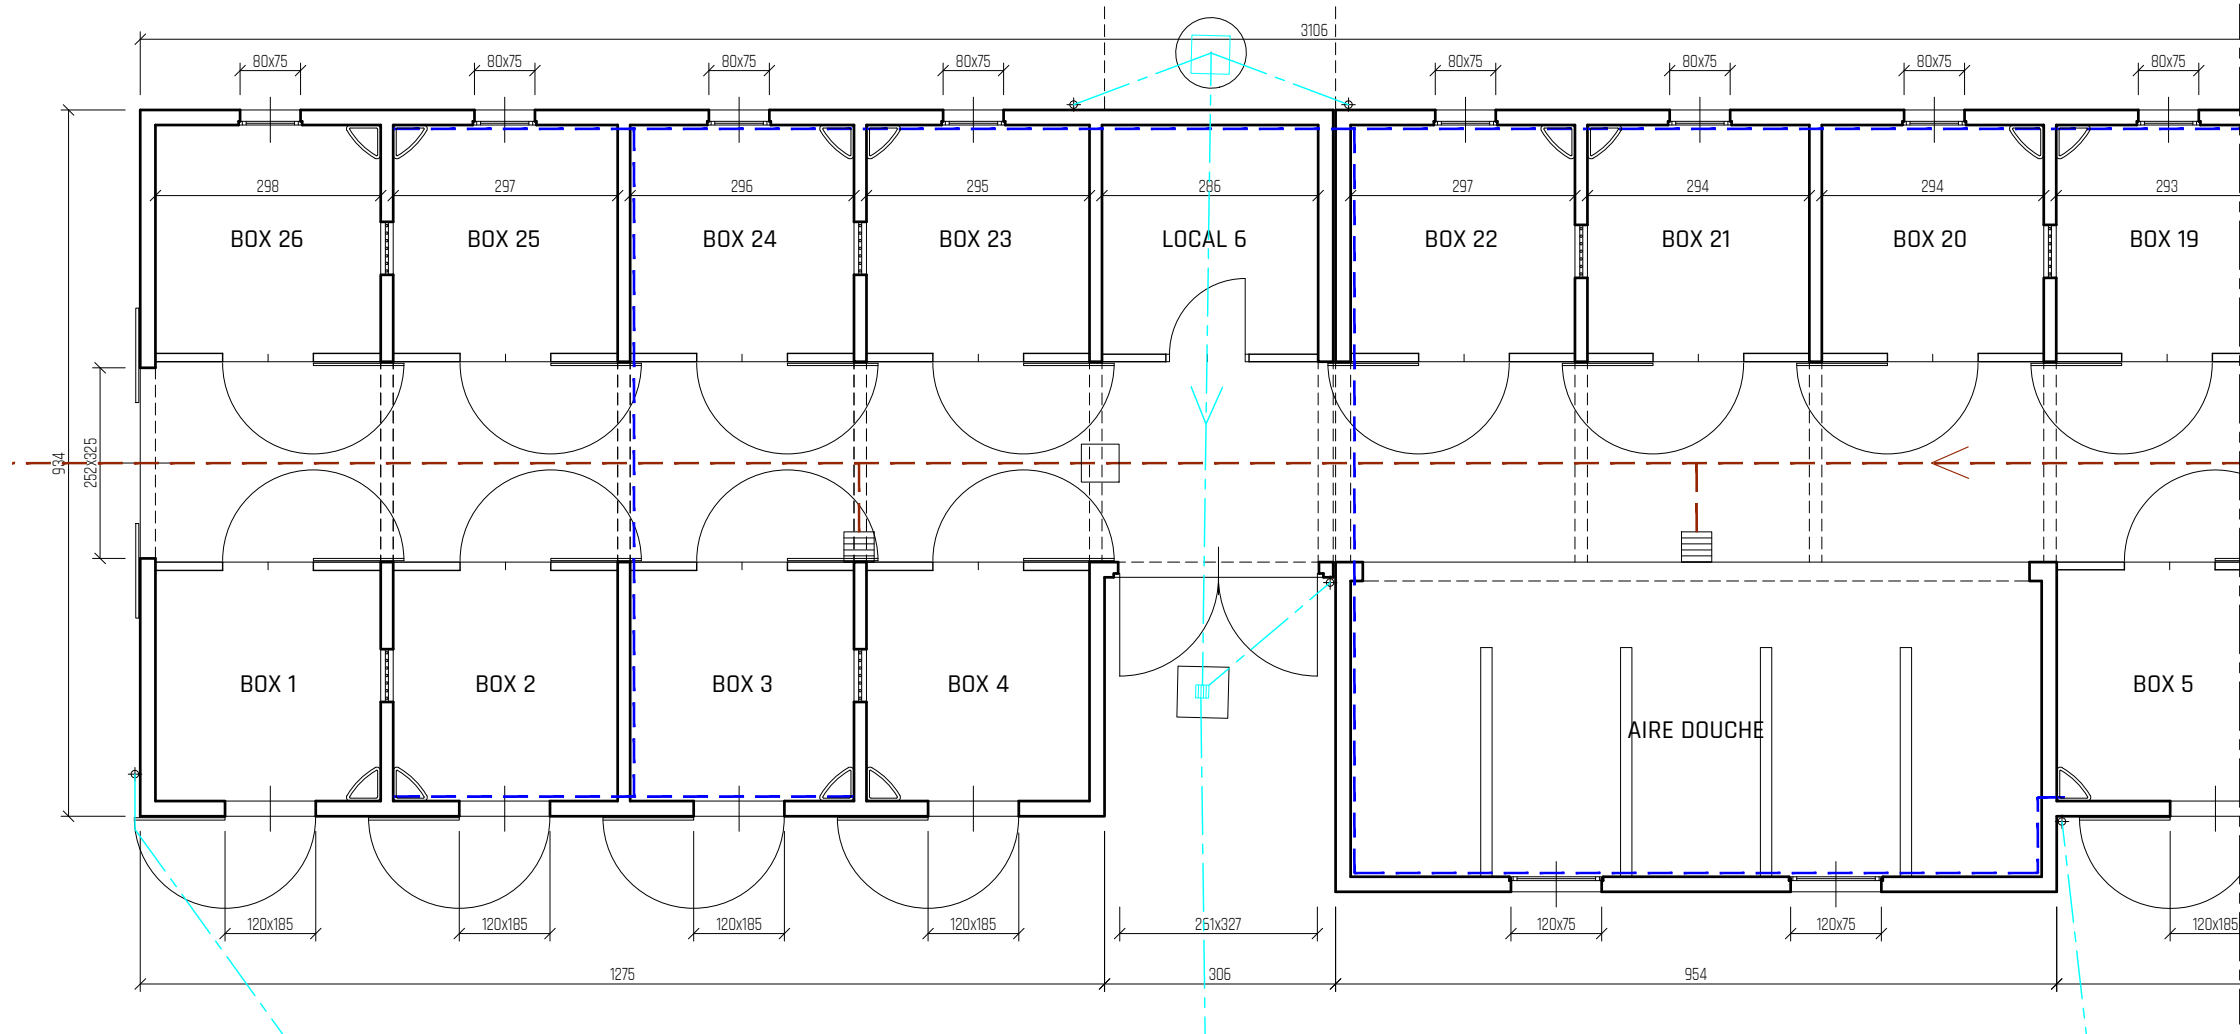


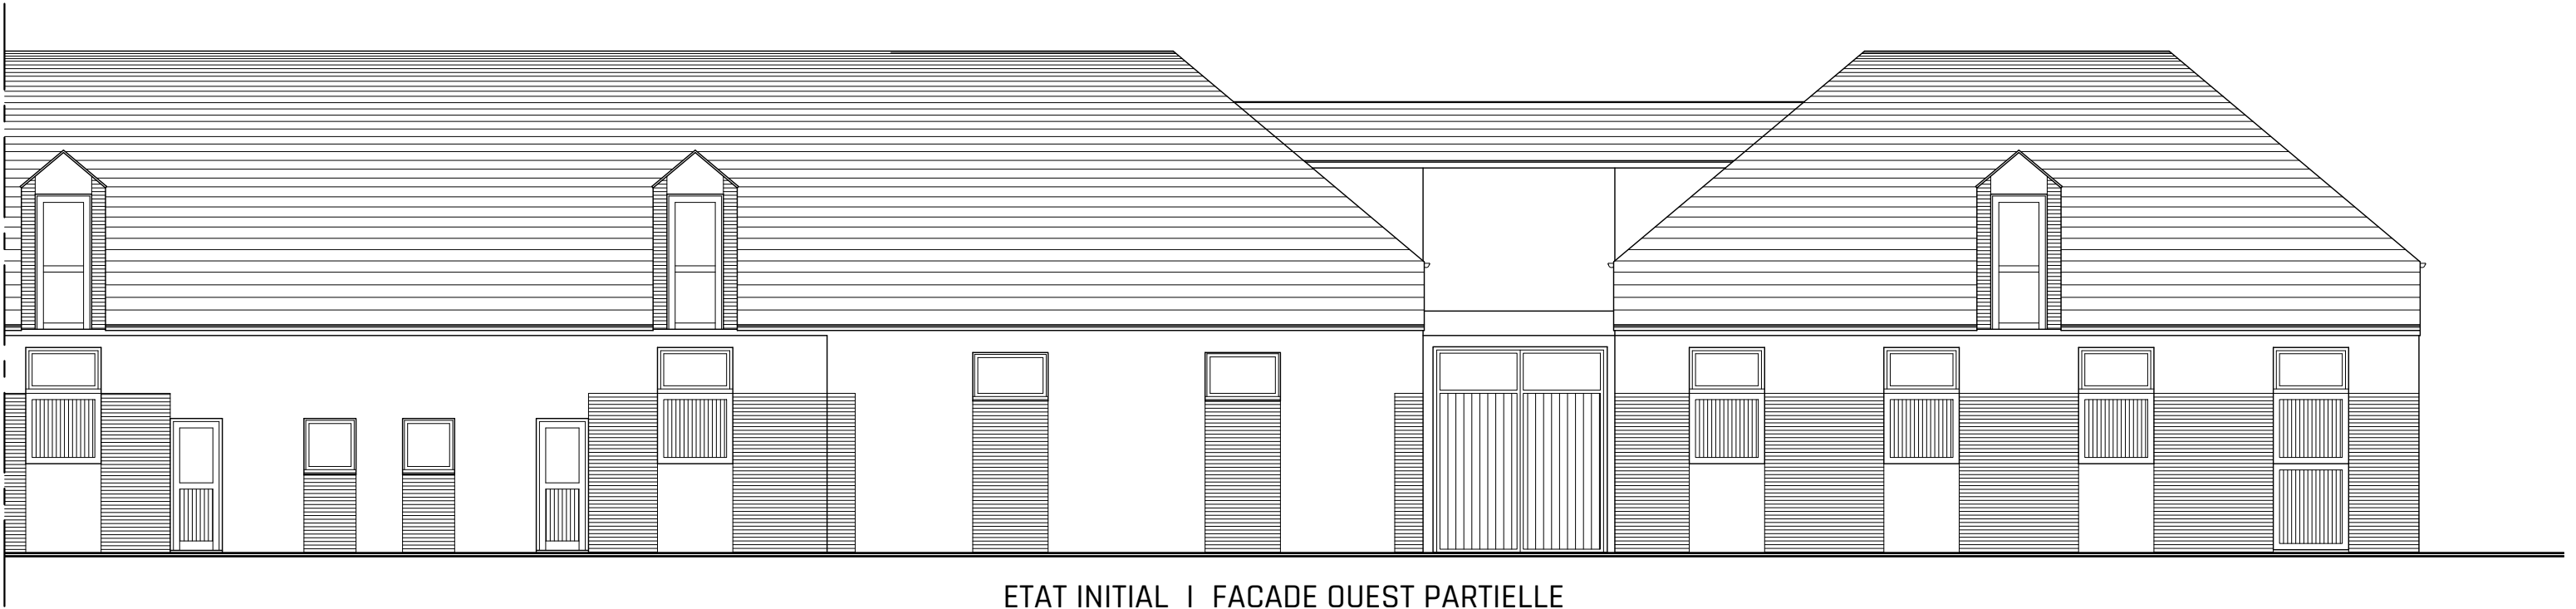


ETAT INITIAL | FACADE OUEST PARTIELLE
Echelle 1/100ème

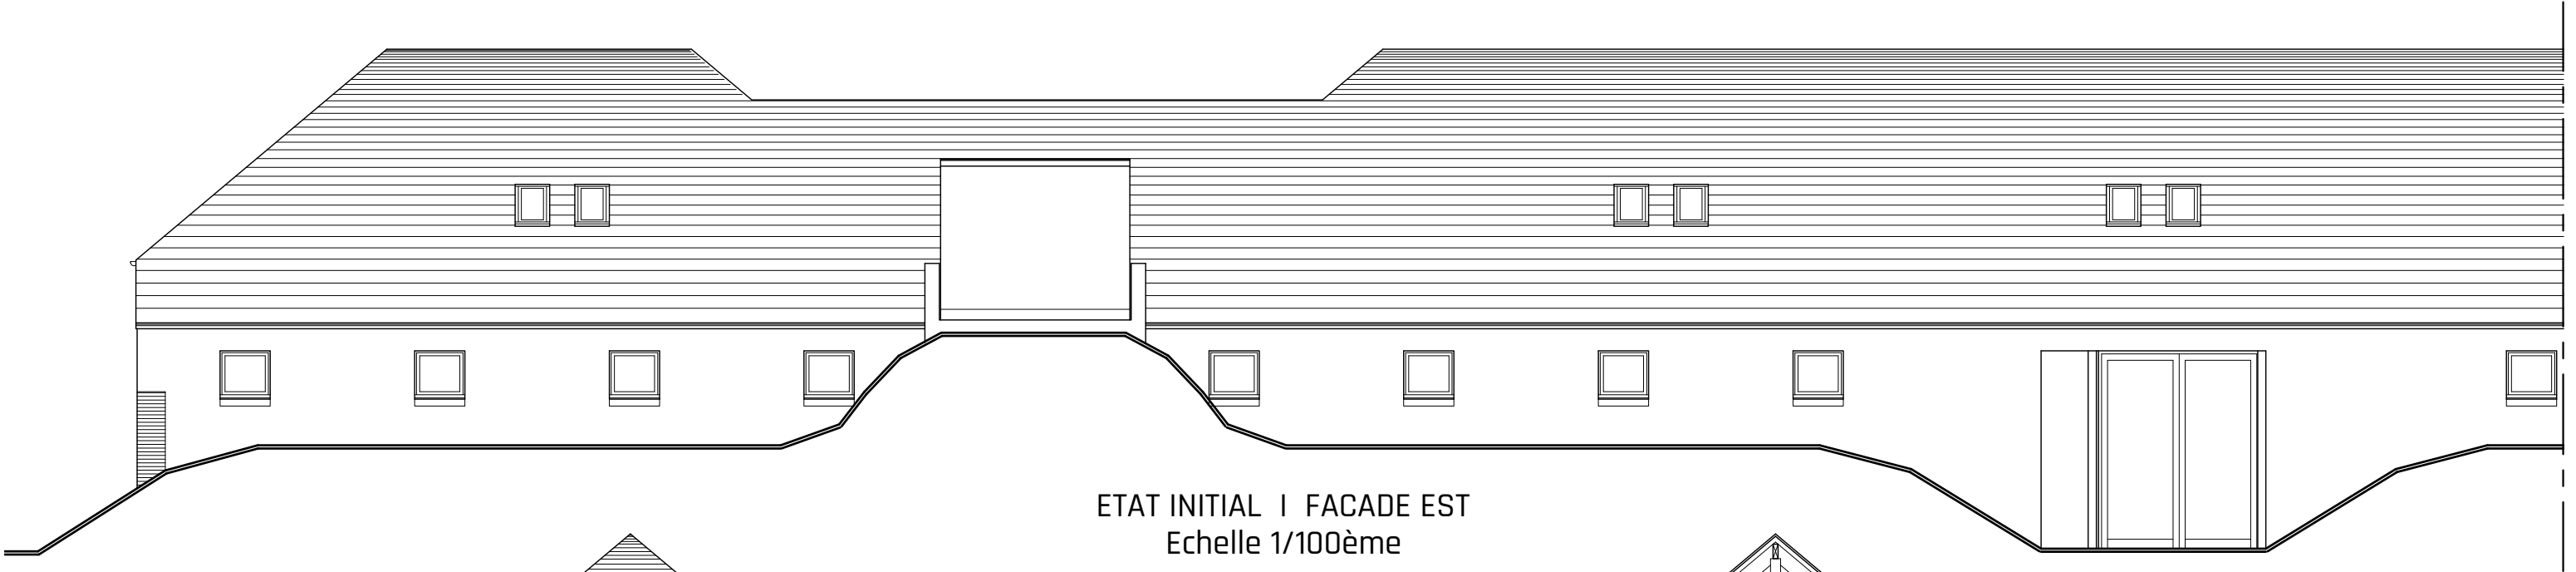

ETAT INITIAL | FACADE EST
Echelle 1/100ème

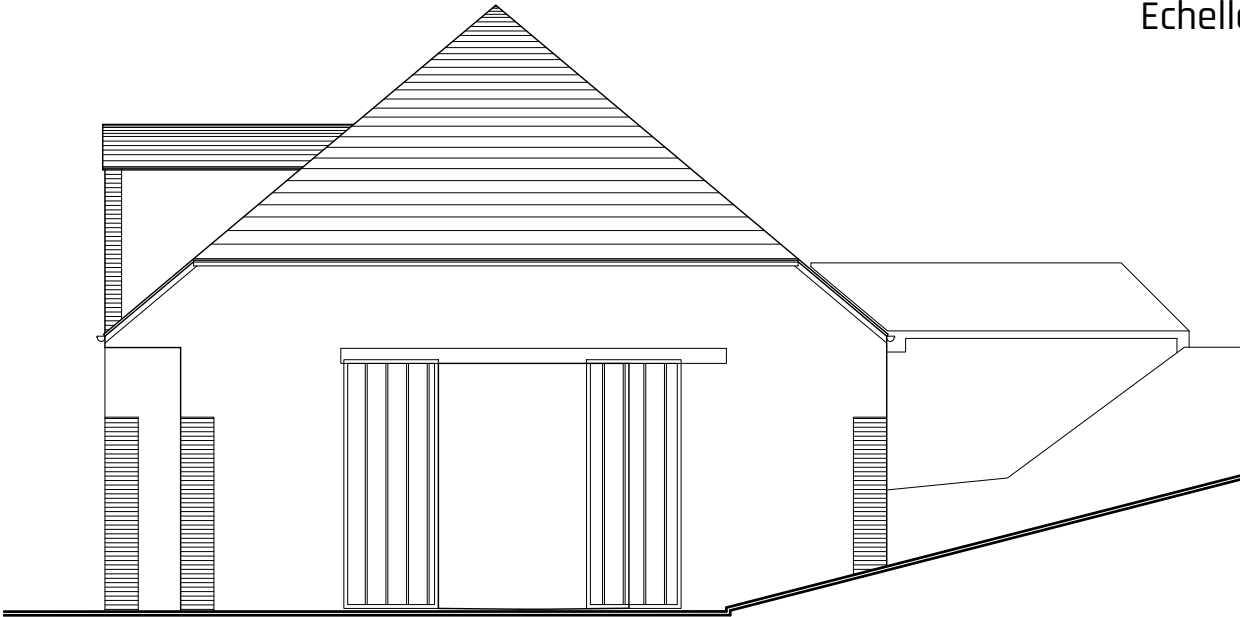


ETAT INITIAL | PIGNONS SUD ET NORD
Echelle 1/100ème

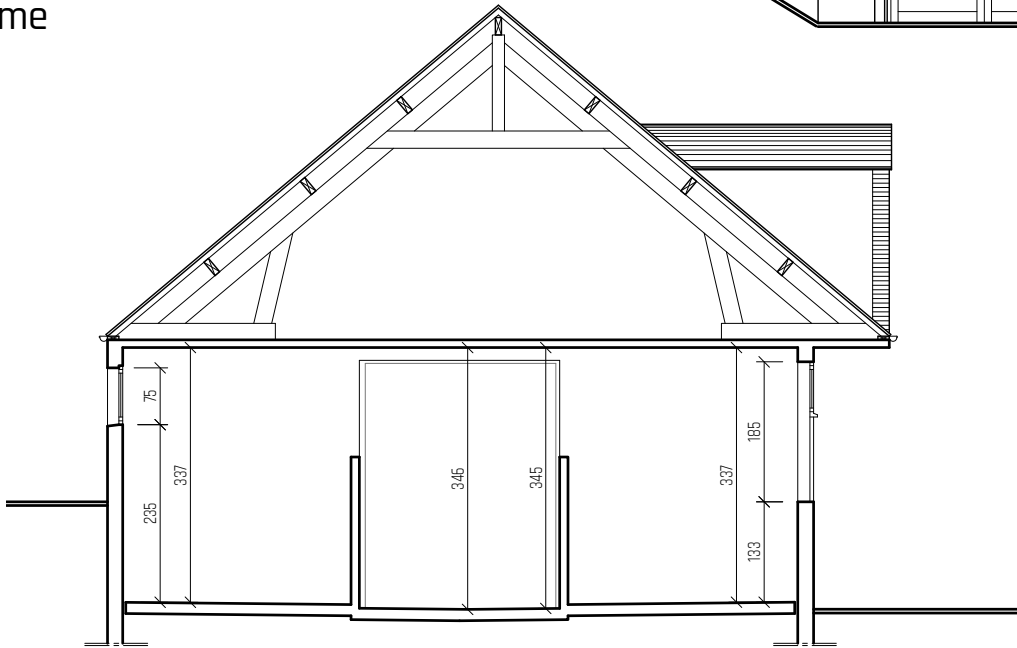


ETAT INITIAL | COUPE AA
Echelle 1/100ème




PROJET I FACADE OUEST PARTIELLE
Echelle 1/100ème

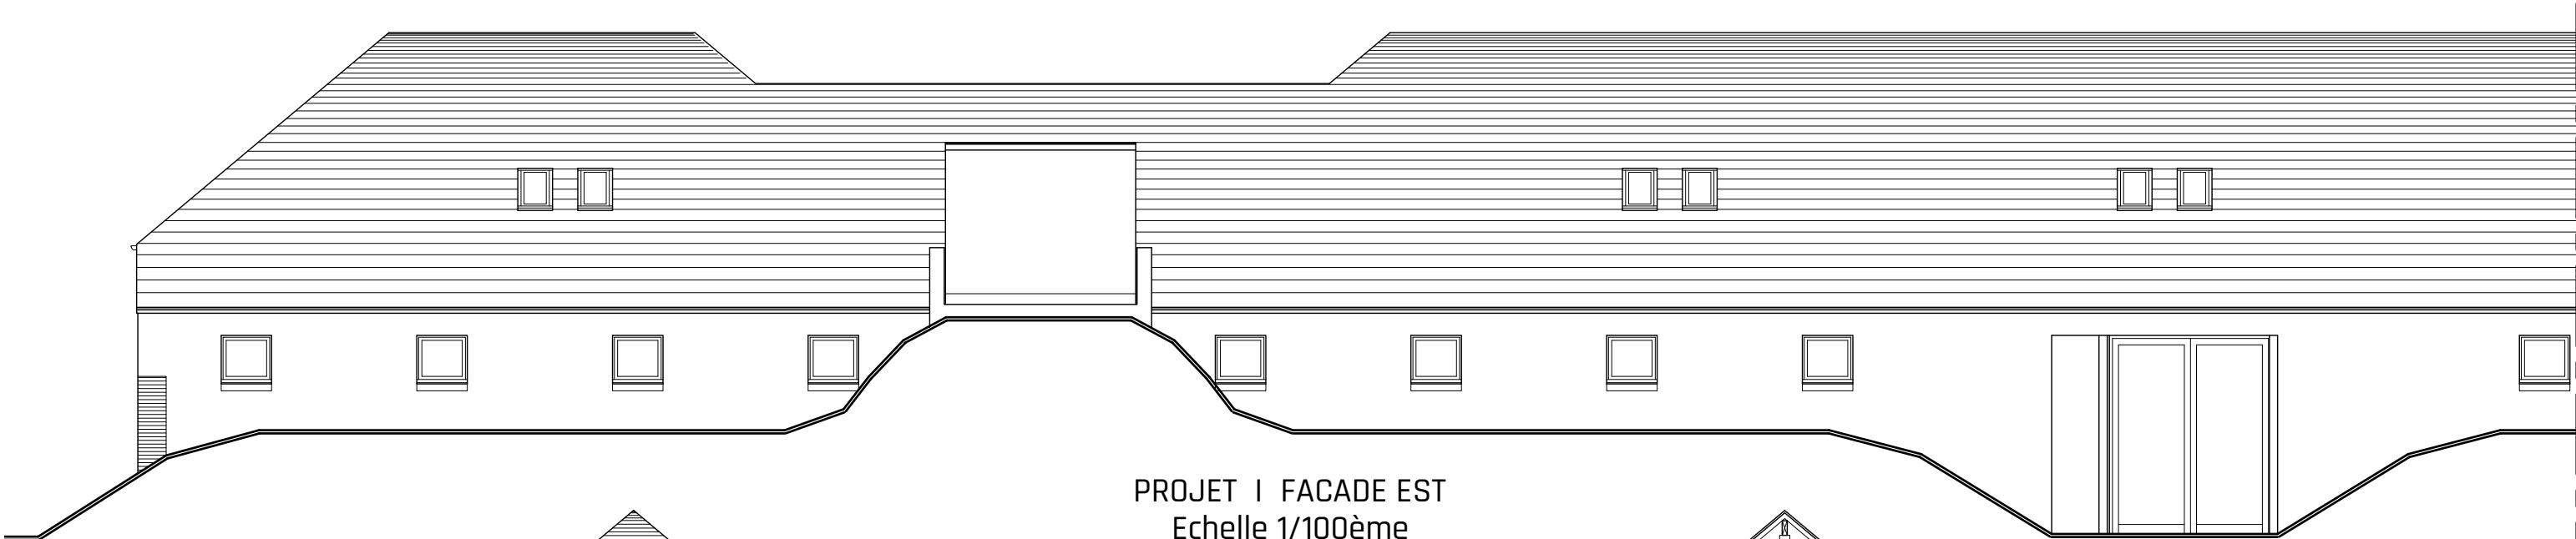


PROJET I FACADE EST
Echelle 1/100ème

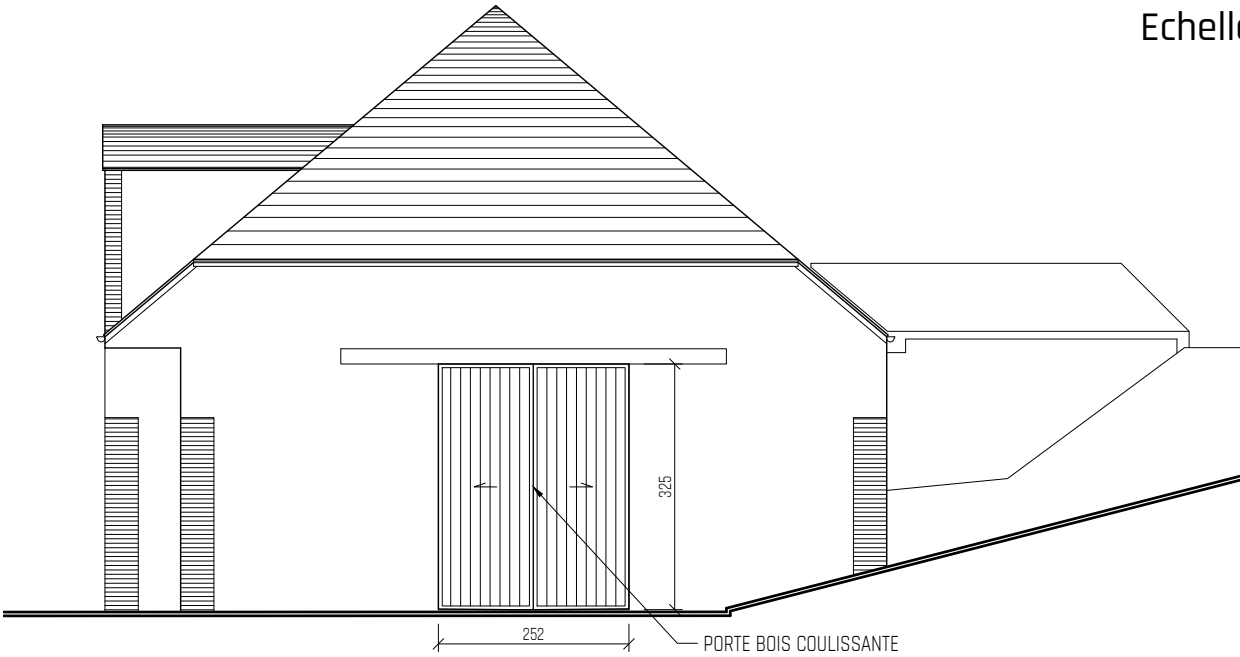


PROJET I PIGNONS SUD ET NORD
Echelle 1/100ème

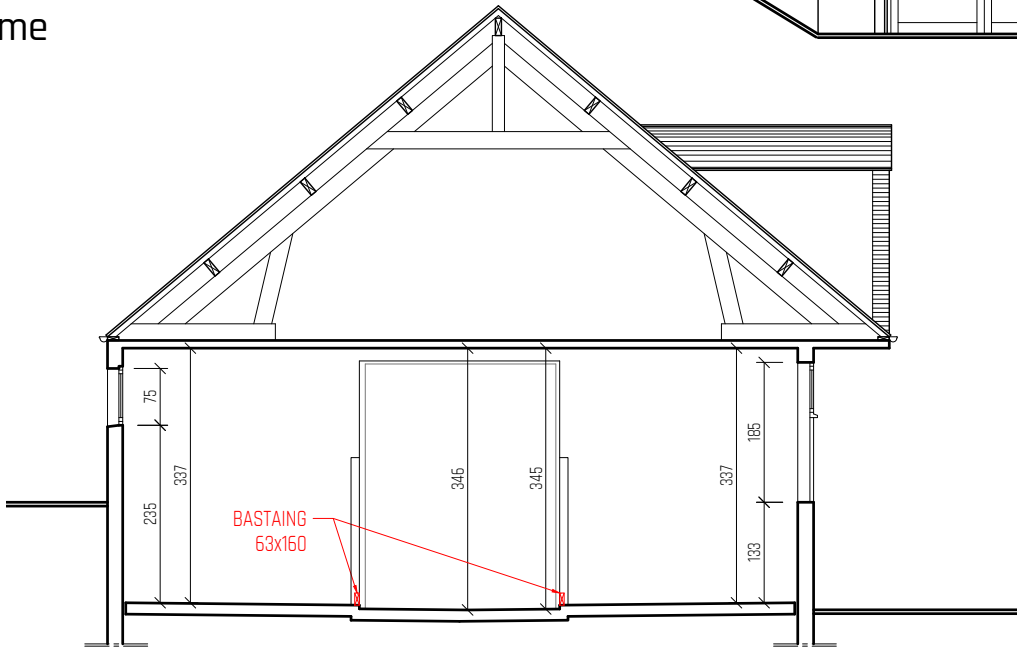


PROJET I COUPE AA
Echelle 1/100ème

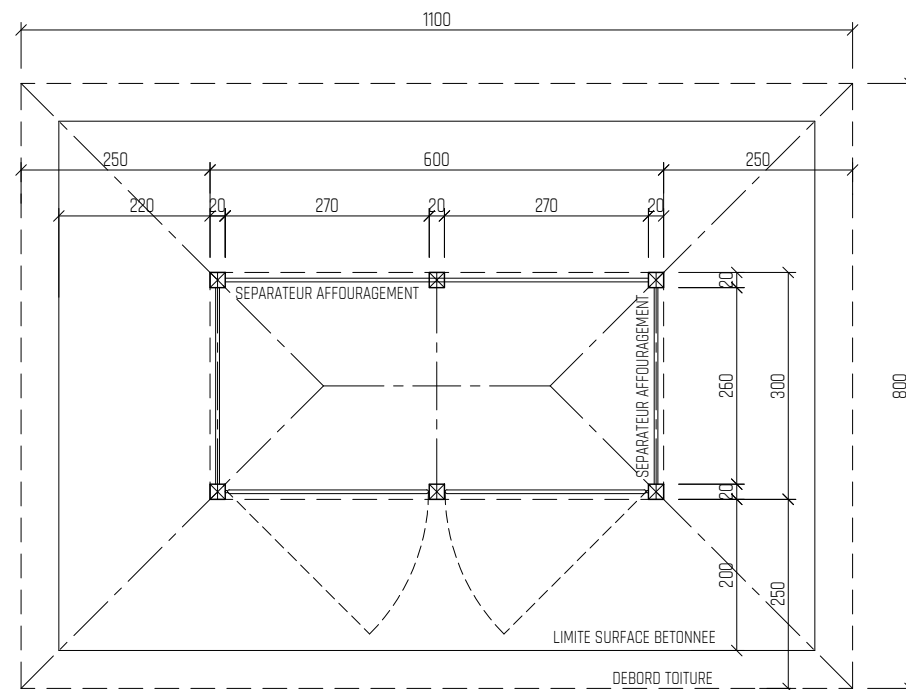


PLAN AFFOURAGEMENT
Echelle 1/100ème

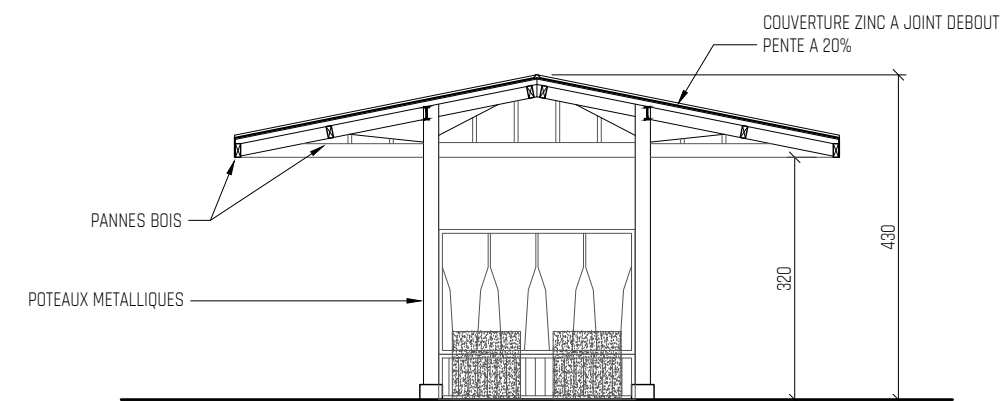

COUPE
Echelle 1/100ème

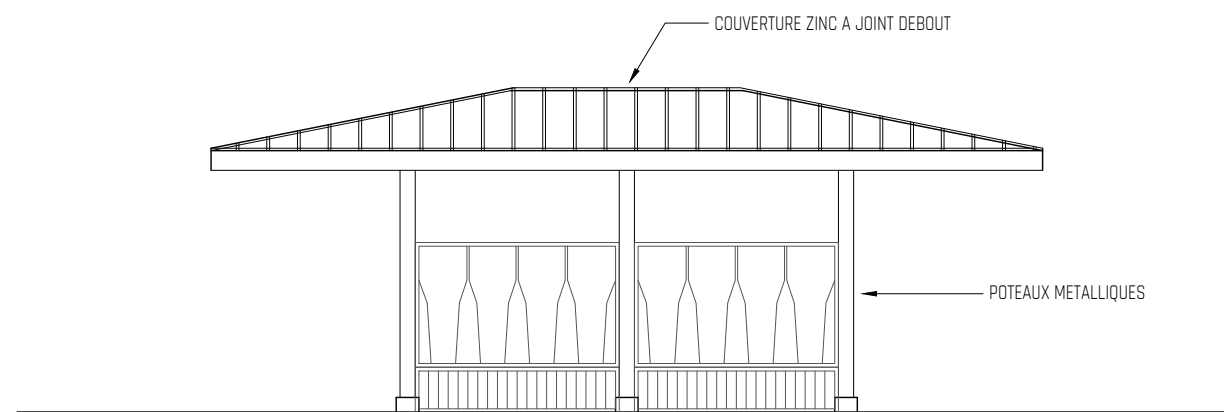

FACADE NORD ET SUD
Echelle 1/100ème

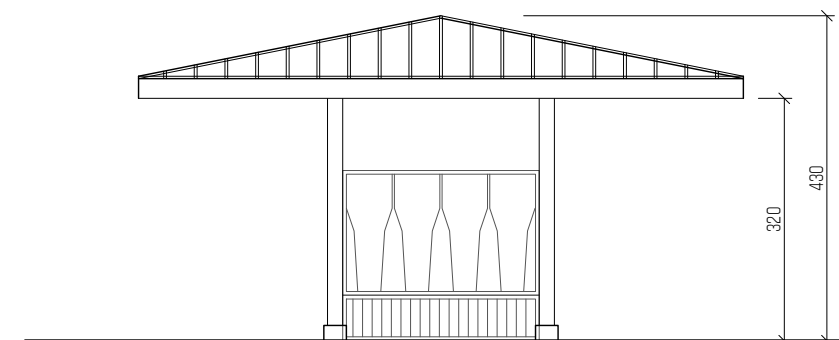

FACADE EST ET OUEST
Echelle 1/100ème



AVANT



APRES

INSERTION PAYSAGERE



1



2



3



4



5



6



7



8



9

PHOTOGRAPHIES