



ELEVATION COUPE A-A

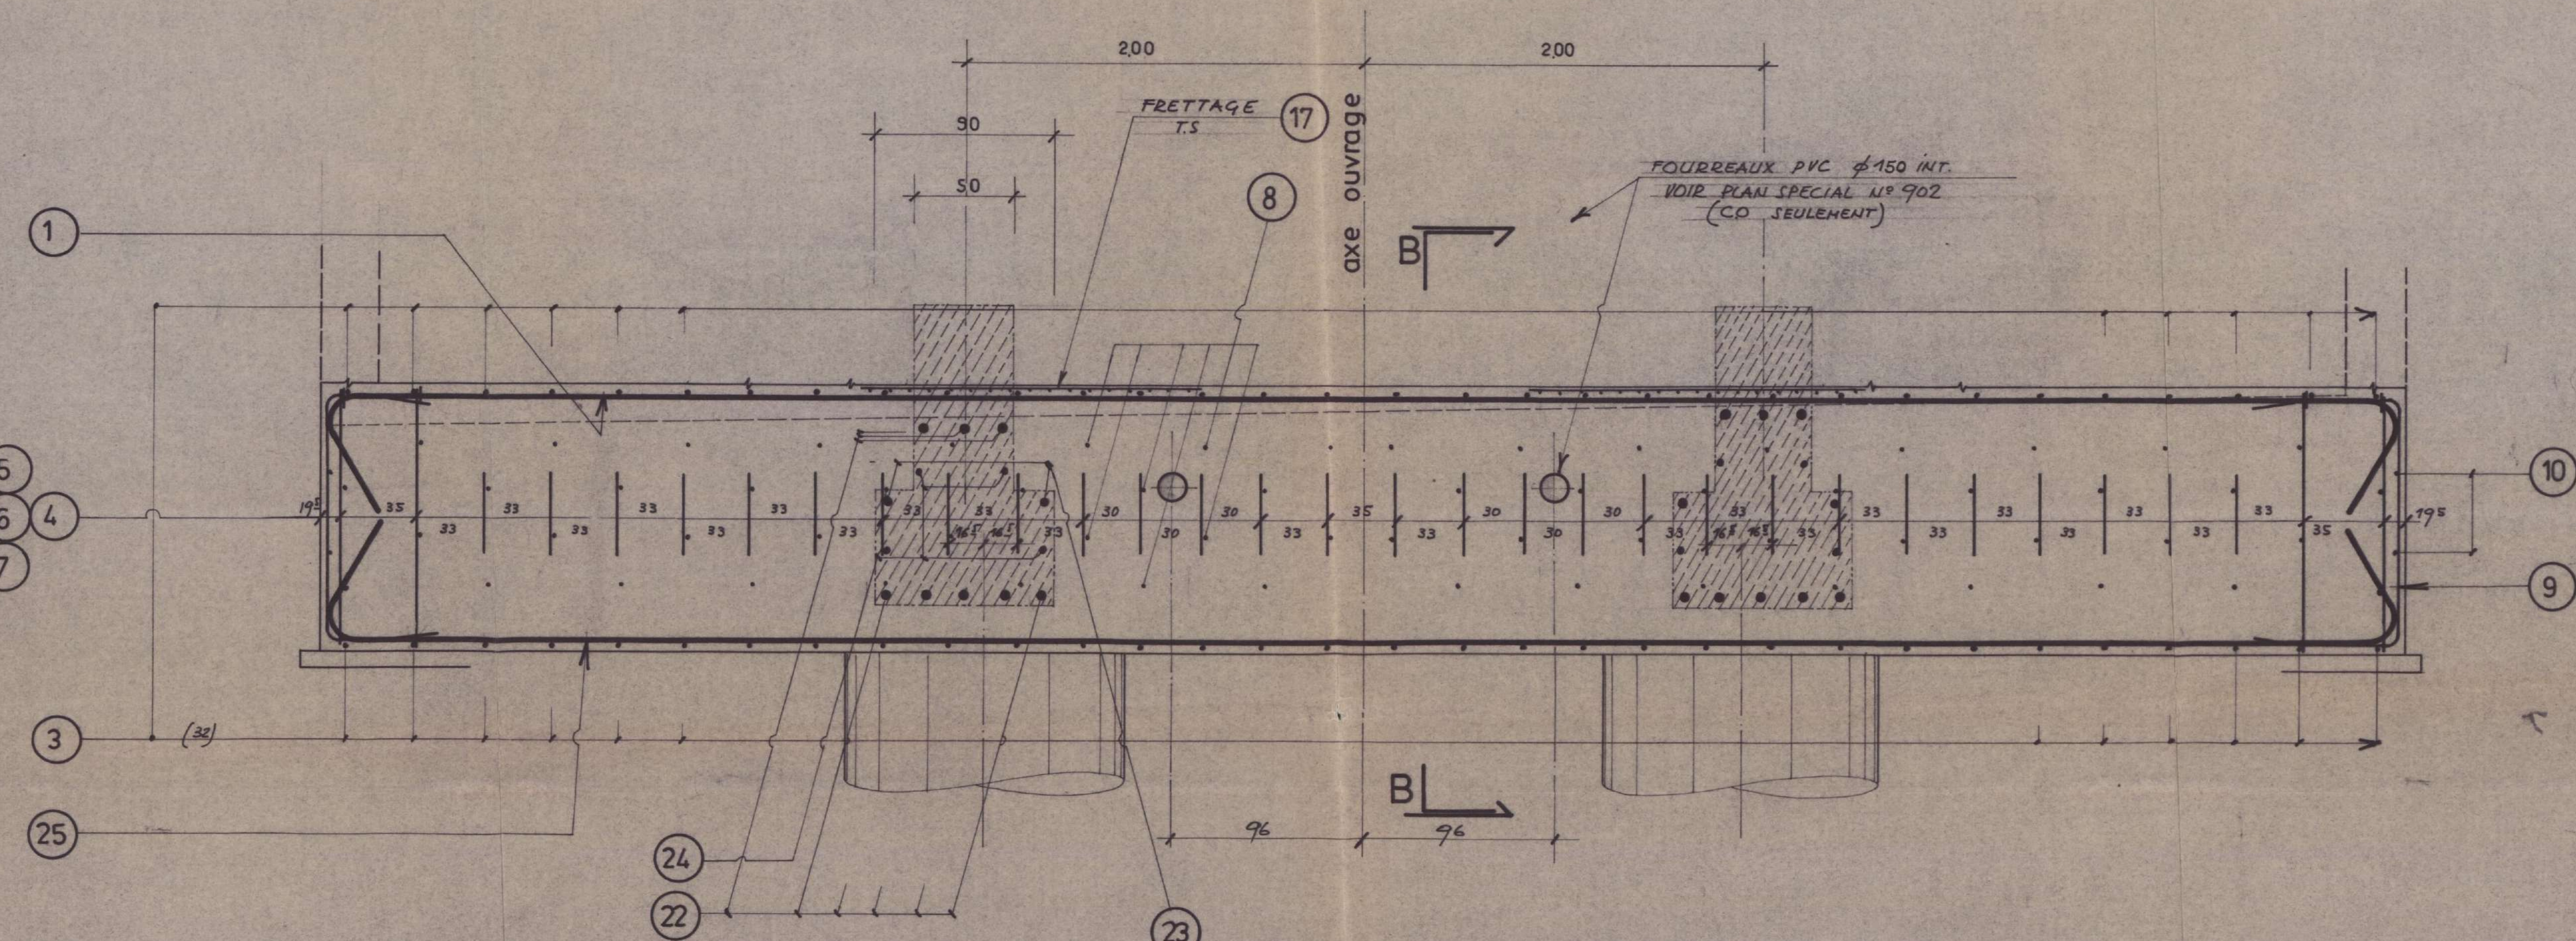


VUE EN PLAN COUPE

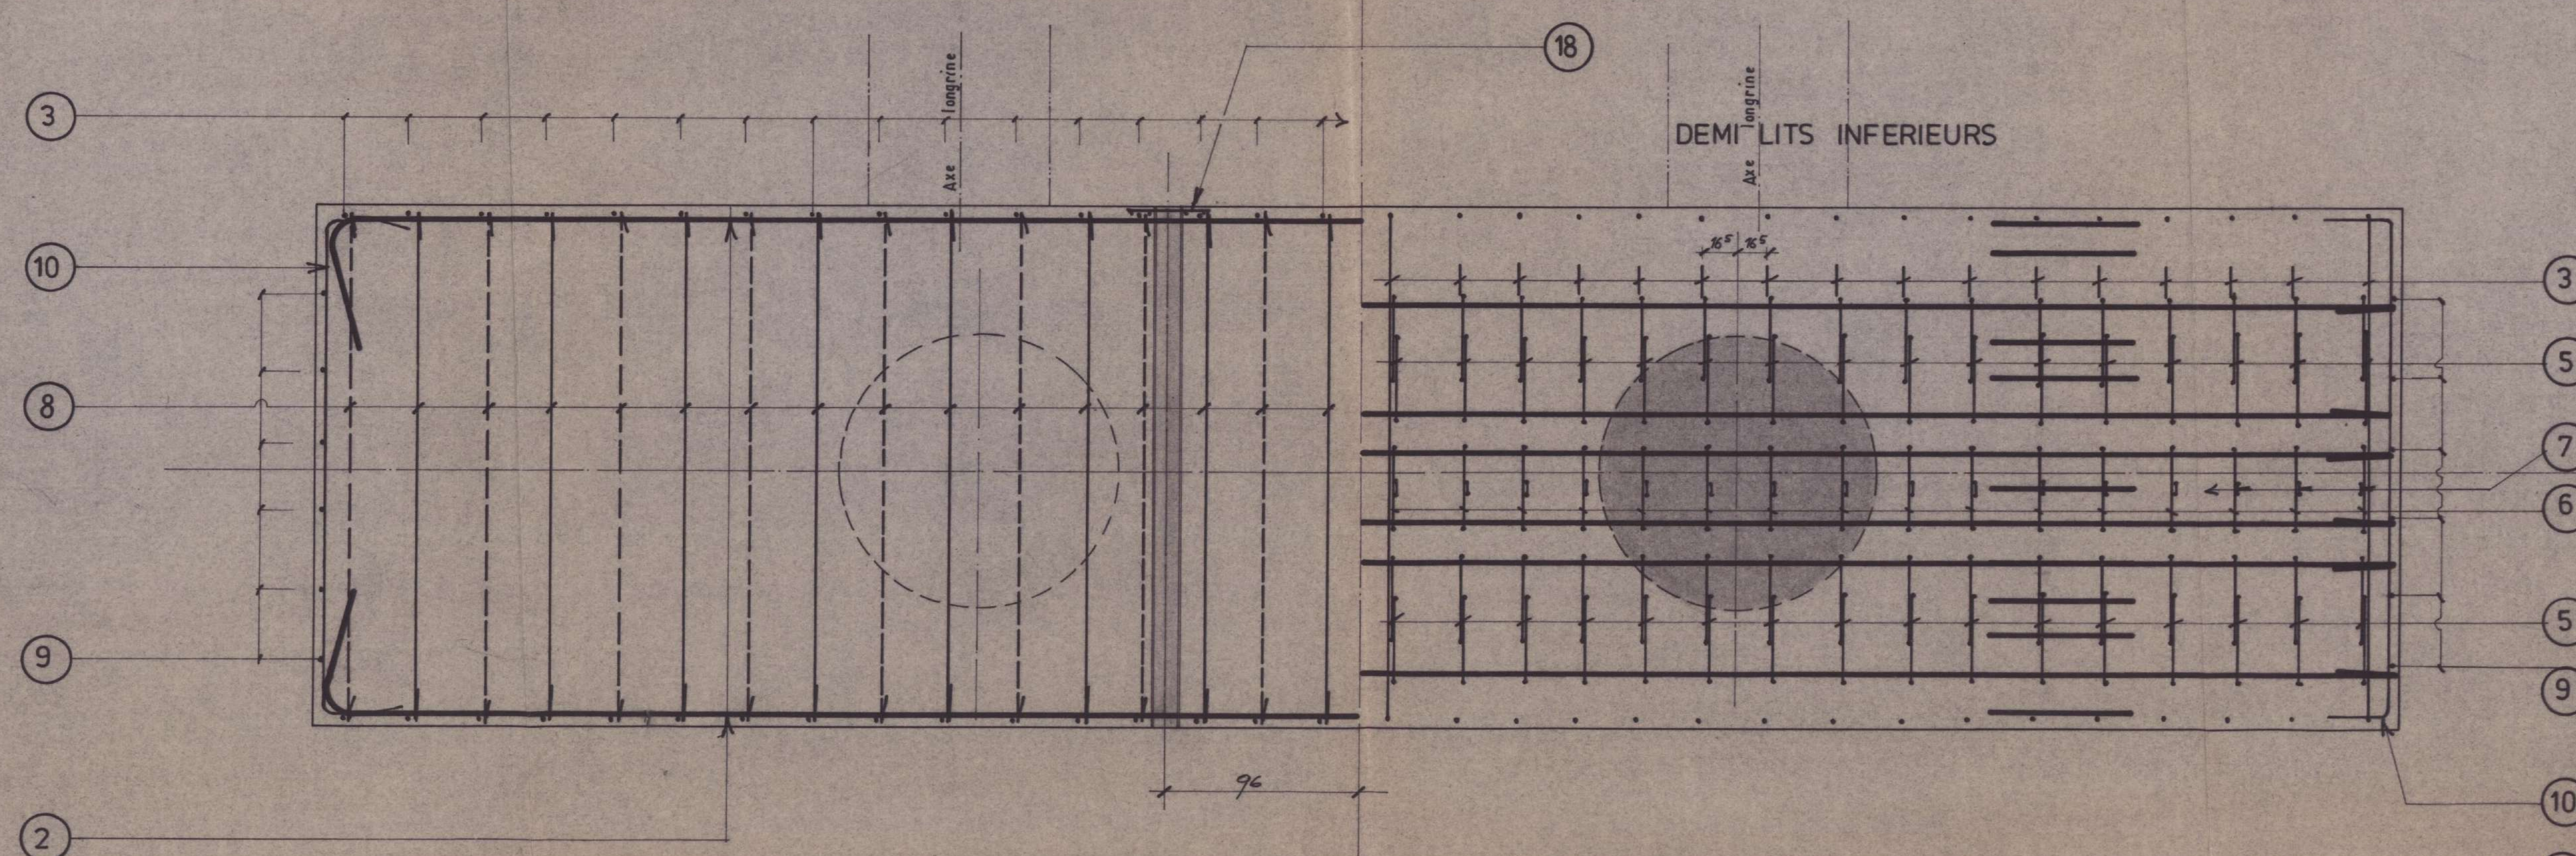


Les longrines n'existent que dans la culée C.0


VUE EN PLAN

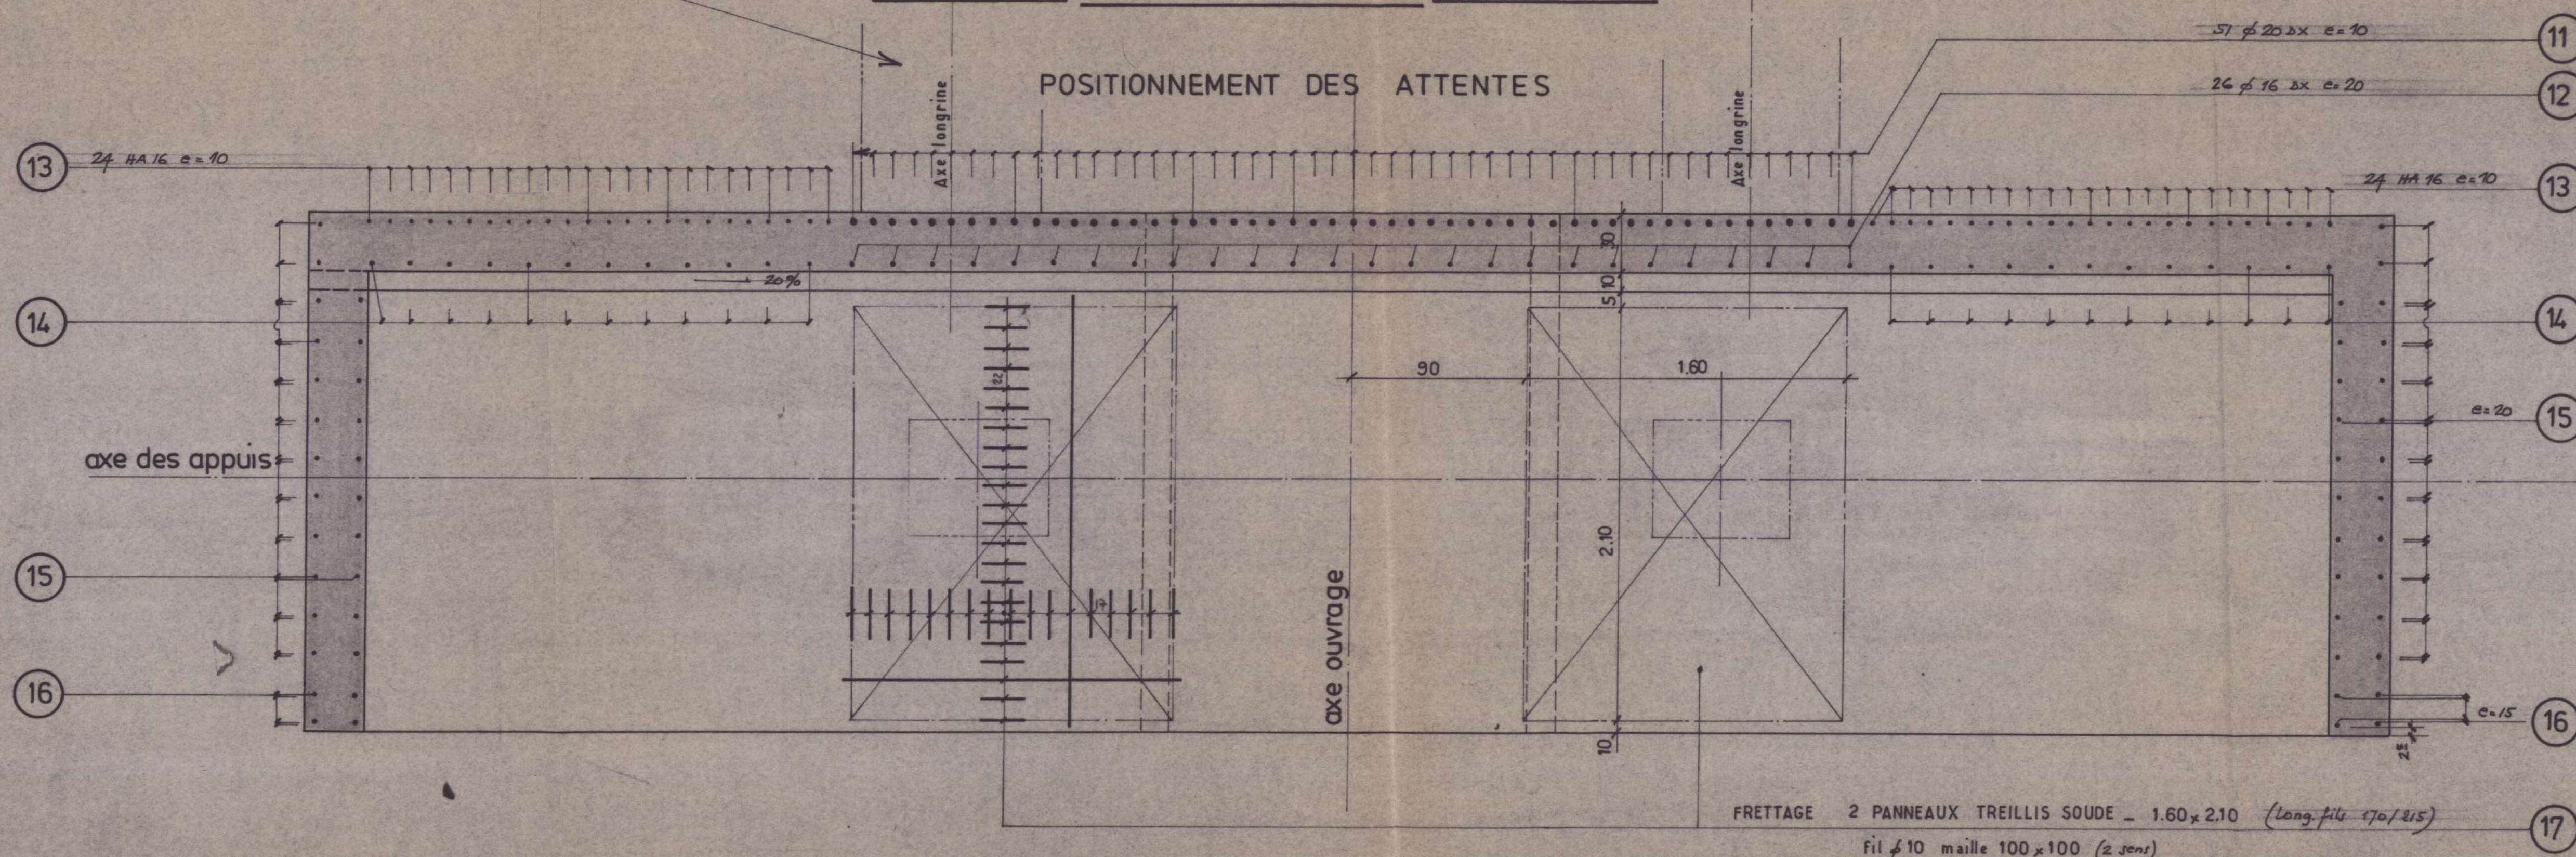

COUPE B-B

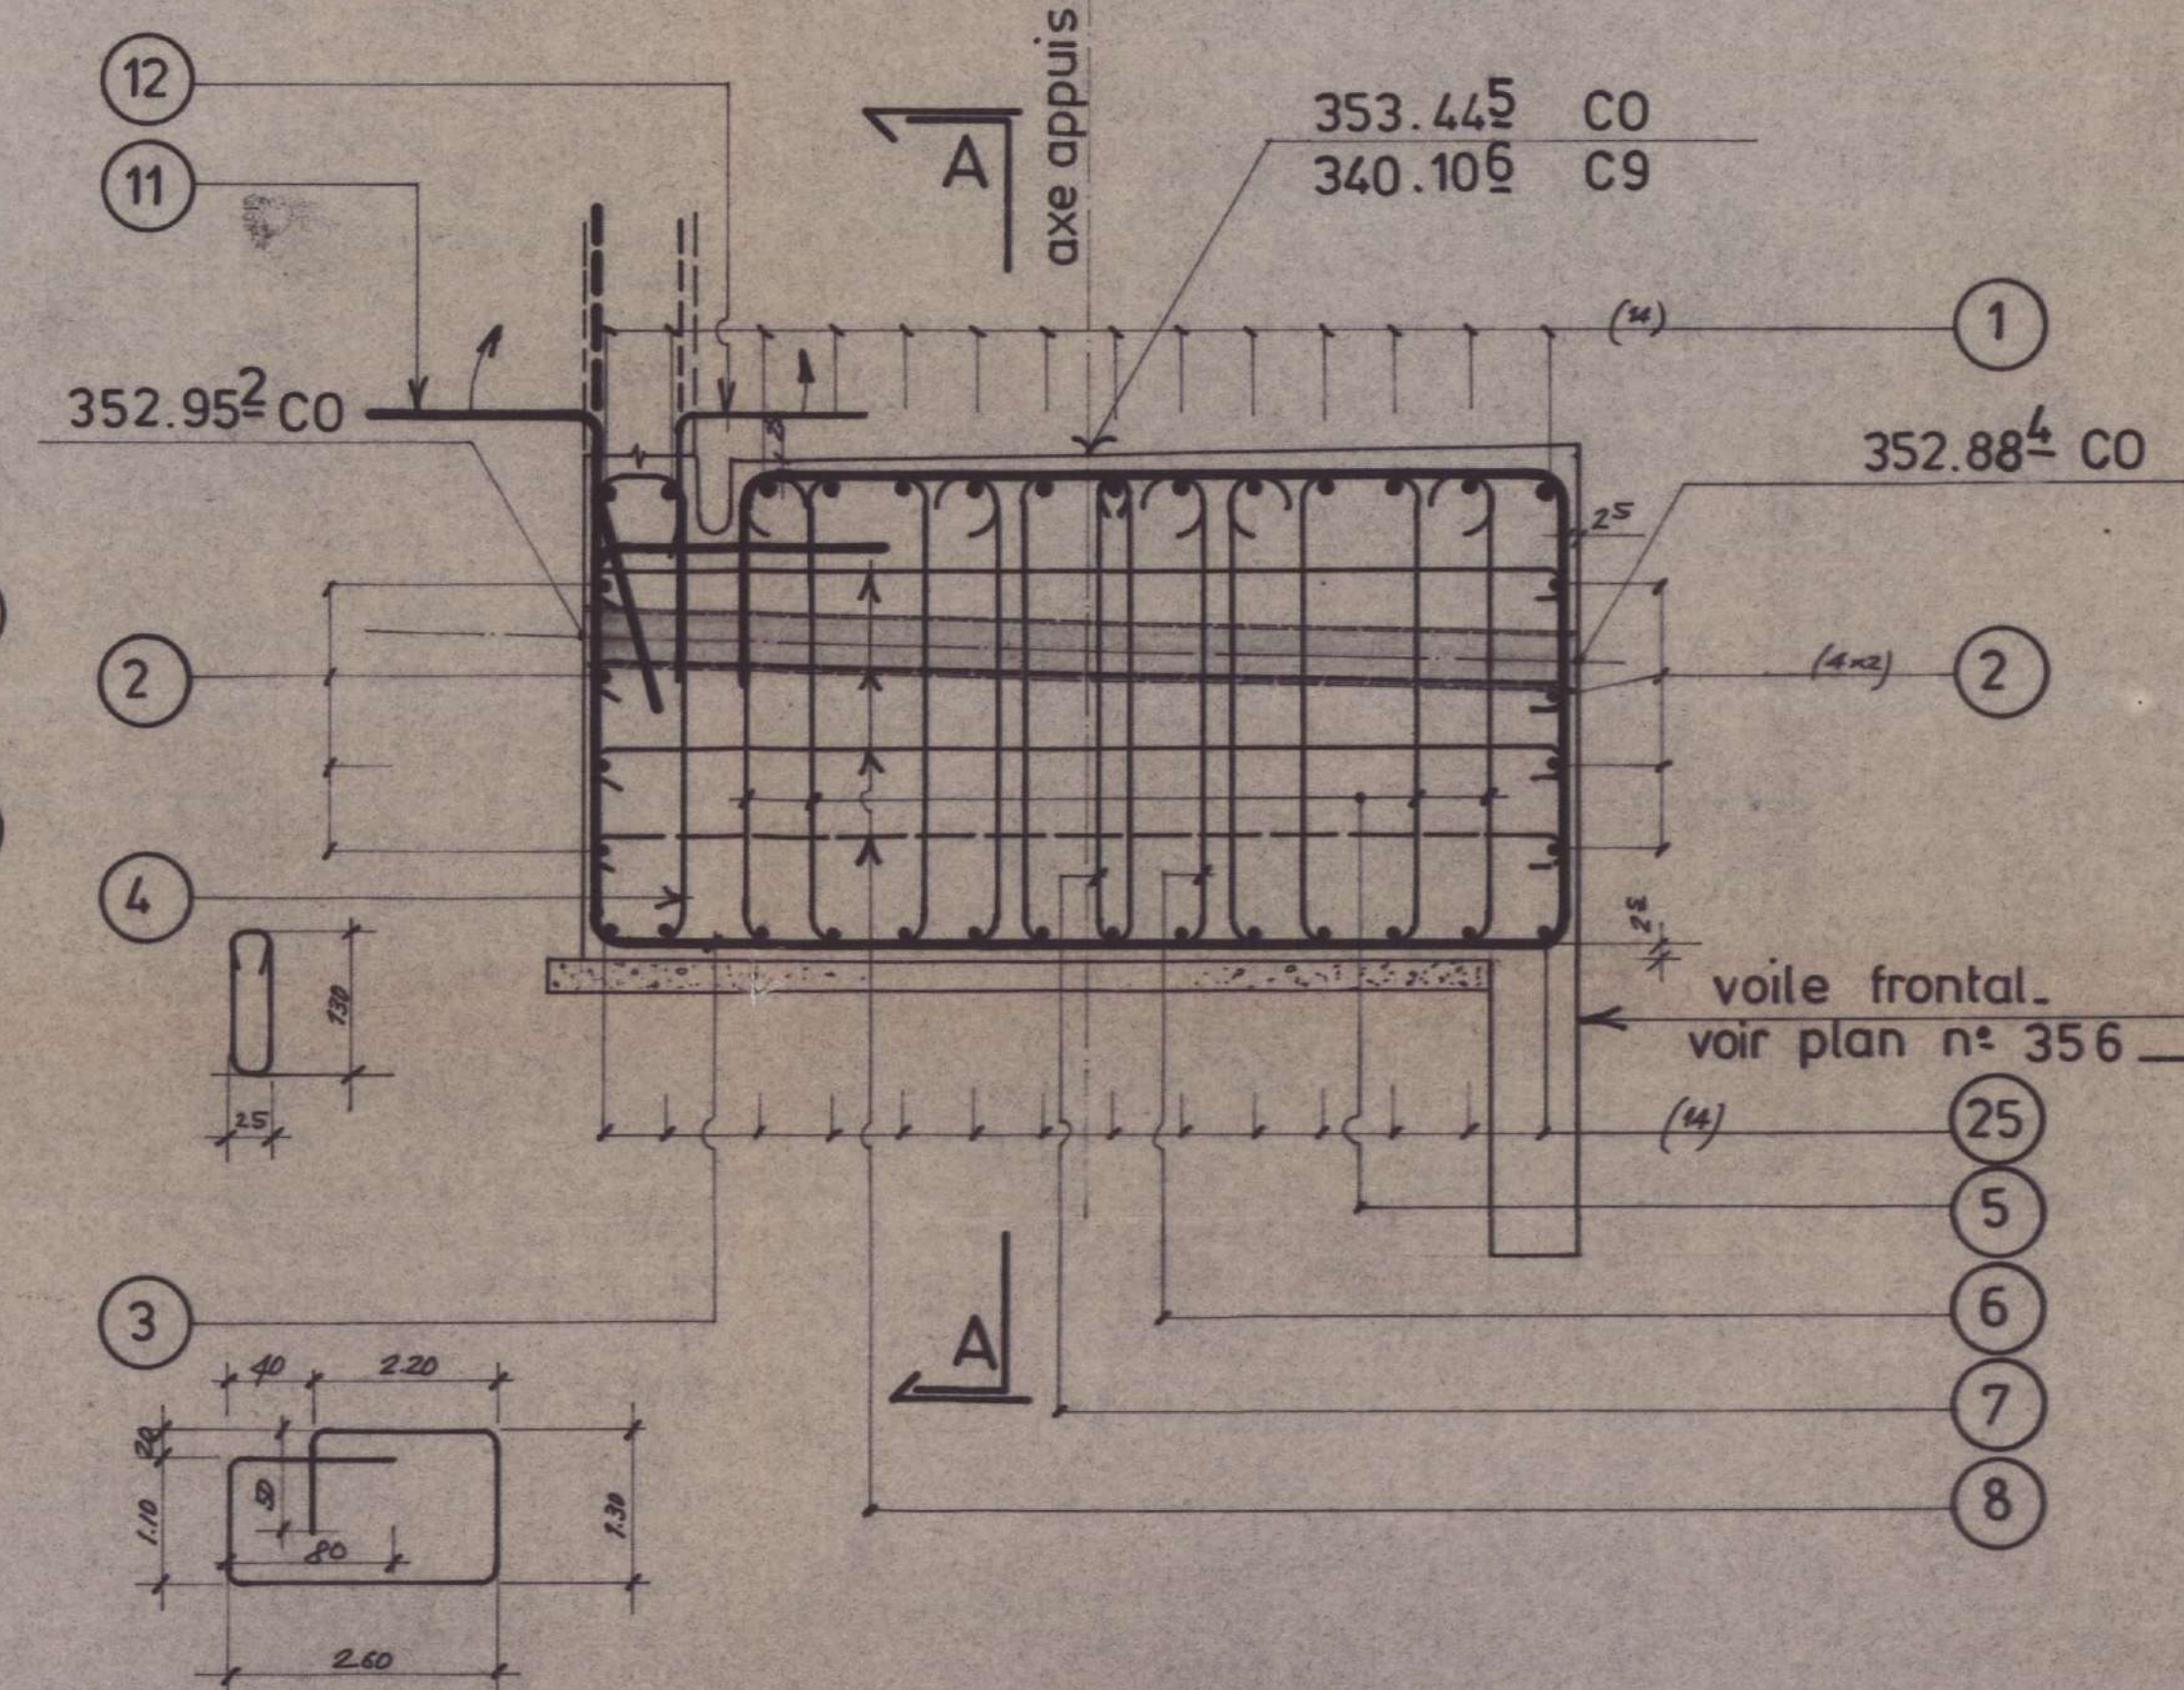

ATTENTES POUR LONGRINES COTE C0 DIGOIN

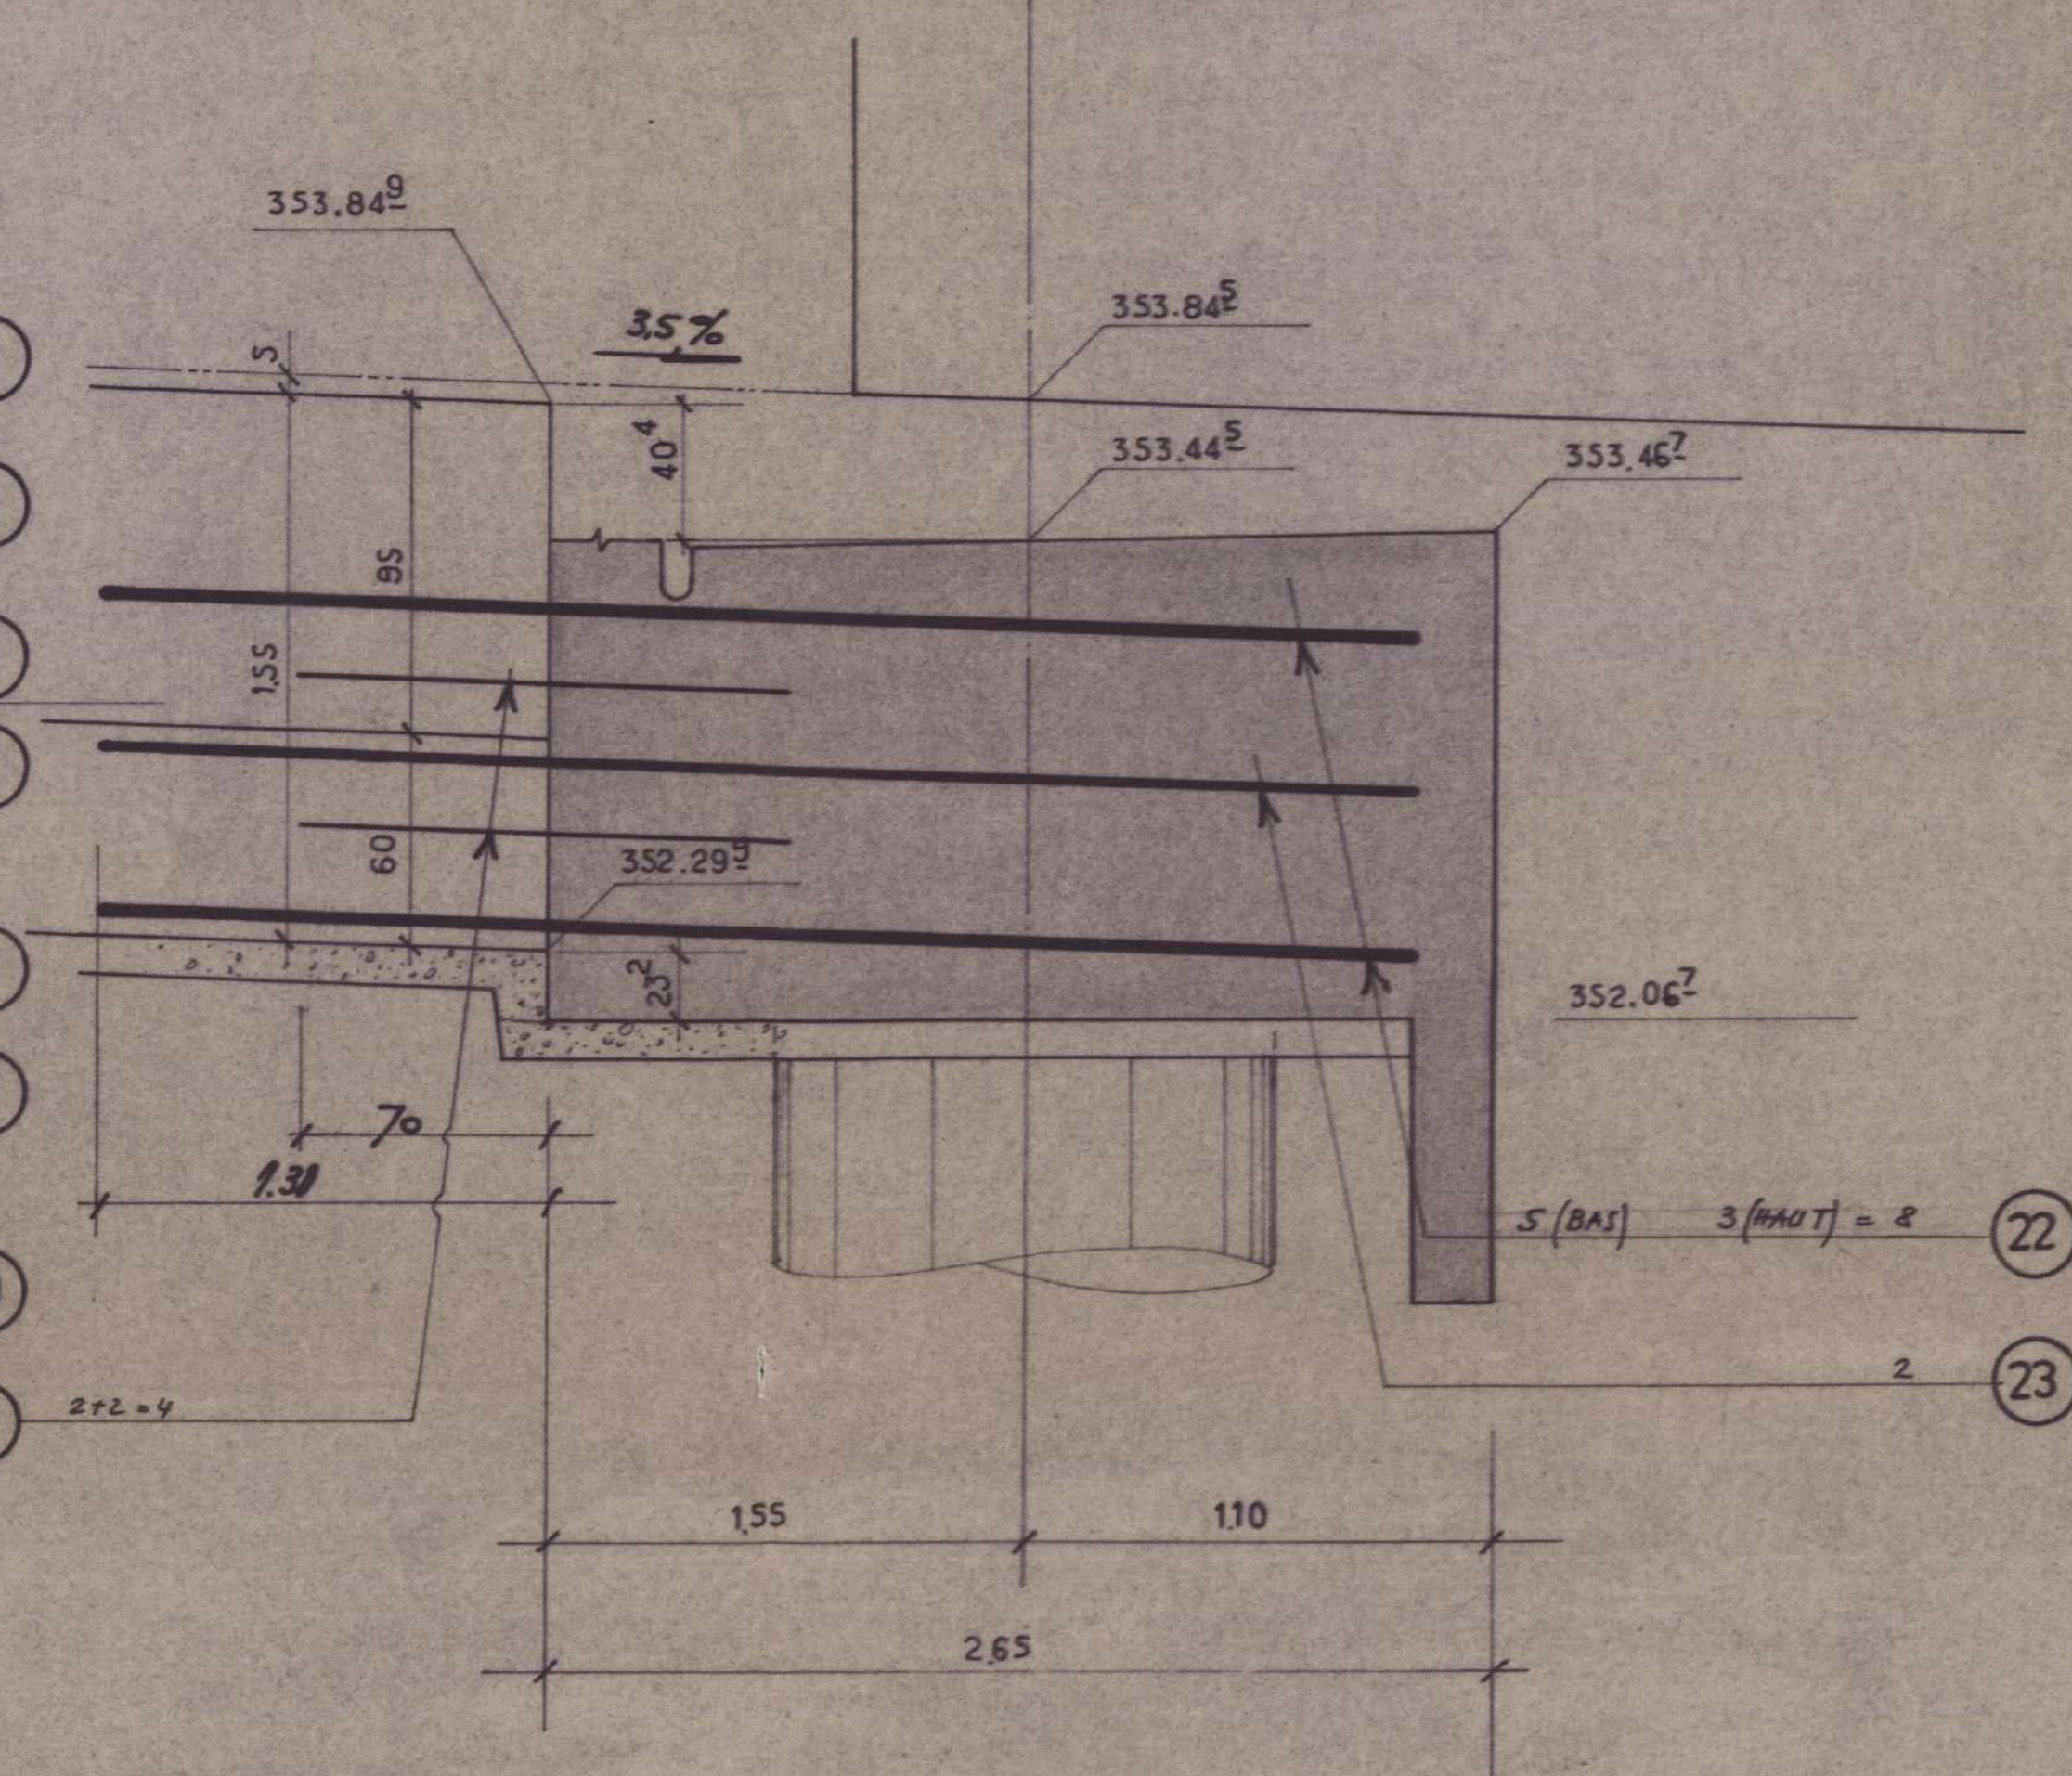

DIAMÈTRES MINIMAUX DE CINTRAGE D en mm																	
barres φ mm	8	10	12	14	16	20	25	32	40								
ETRIERS	30	40	45														
ANCRAGES	80	100	120	140	170	200	250	300									
COUDES	140	170	200	250	320	400	500										

anclage : toute disposition d'anclage d'extrémité par courbure
 rampeuse, de distinction de l'armature barrelée

à CONSERVER

RECAPITULATION GÉNÉRALE DES ACIERS		
Ø	ADHÉRENCE ANCRAGE	ACIERS SOUS
10	247,6	187,8
12	1553,1	6,3
14	65,0	
16	215,8	107,5
20	1313,3	413,1
25	1975,4	
32	2463,4	
	7834 Kg	715 Kg

NOMENCLATURE DES ACIERS CHEVETRES CO - C9

REPERE	NOMBRE	ACIER	ESP	PACONNAGE	LONG. REV.	OBSERVATIONS
1	14 x 2	28 HA32	c=19	10.45	11.82	LIT. SUP.
2	8 x 2	16 HA25		10.45	11.57	LATERAUX
3	32 x 2	64 HA20	c=33	10.45	8.09	CADRES
4	32 x 2	64 HA12	c=33	10.45	3.20	CADRES
5	4 x 32 x 2	256 HA12	c=33	10.45	3.84	"
6	32 x 2	64 HA12	c=33	10.45	3.84	"
7	32 x 2	64 HA12		10.45	2.96	ETRIERS
8	64 x 2	128 HA10		10.45	2.93	EPINGLES
9	6 x 2 x 2	24 HA12	c=38	10.45	2.18	EXTREMITES
10	2 x 2 x 2	8 HA10		10.45	3.30	"
11	57 x 2	102 HA20	c=40	10.45	1.64	ATTENTES
12	26 x 2	52 HA16	c=20	10.45	1.31	"
13	24 x 2 x 2	96 HA16	c=20	10.45	1.12	"
14	12 x 2 x 2	48 HA14	c=20	10.45	1.12	"
15	22 x 2 x 2	88 HA12	c=20	10.45	0.84	"
16	4 x 2 x 2	16 HA16	c=15	10.45	1.12	"
17	2 x 2	4 HA10	T.S.	10.45	1.80	TREILLIS D'AXE
18	2 x 2	4 HA12	(2.50m)	10.45	2.15	FRETTES
19	4 x 2 x 2	16 HA20		10.45	3.34	BUTTES
20	5 x 2 x 2	20 HA14		10.45	2.60	"
21	4 x 2 x 2	16 HA12	c=30	10.45	3.66	"
22	8 x 2	16 HA32		10.45	3.70	ATTENTES LONGRINES
23	2 x 2	4 HA20		10.45	3.70	"
24	4 x 2	8 HA16		10.45	1.40	"
25	14 x 2	28 HA25		10.45	11.70	LIT. INF.

NOTE: longrines et fourreaux aciers n'existent que pour la culée C.0

SRCR-O.A.

VISA

MACON 24 MAI 1984
L'inspecteur d'Aménagement
Chef du Service des Ponts
et de la Circulation Routière

R. LAMORE

D.D.E. DE SAONE ET LOIRE
RN 79
ROUTE EXPRESS DIGOIN-MACON

GTM btp
60 rue de VERDUN - BP 1284
69 608 VILLEURBANNE, CEDEX
TEL (7) 880.01.71

VIADUC DE LA ROCHE

FERRAILLAGE DES CHEVETRES CULEES (C0) (C9)

PLANCHE 1

DESSINE PAR - AC - ECHELLE - 1/200 - VISE - LE - 2493 - 353 - IND - C