
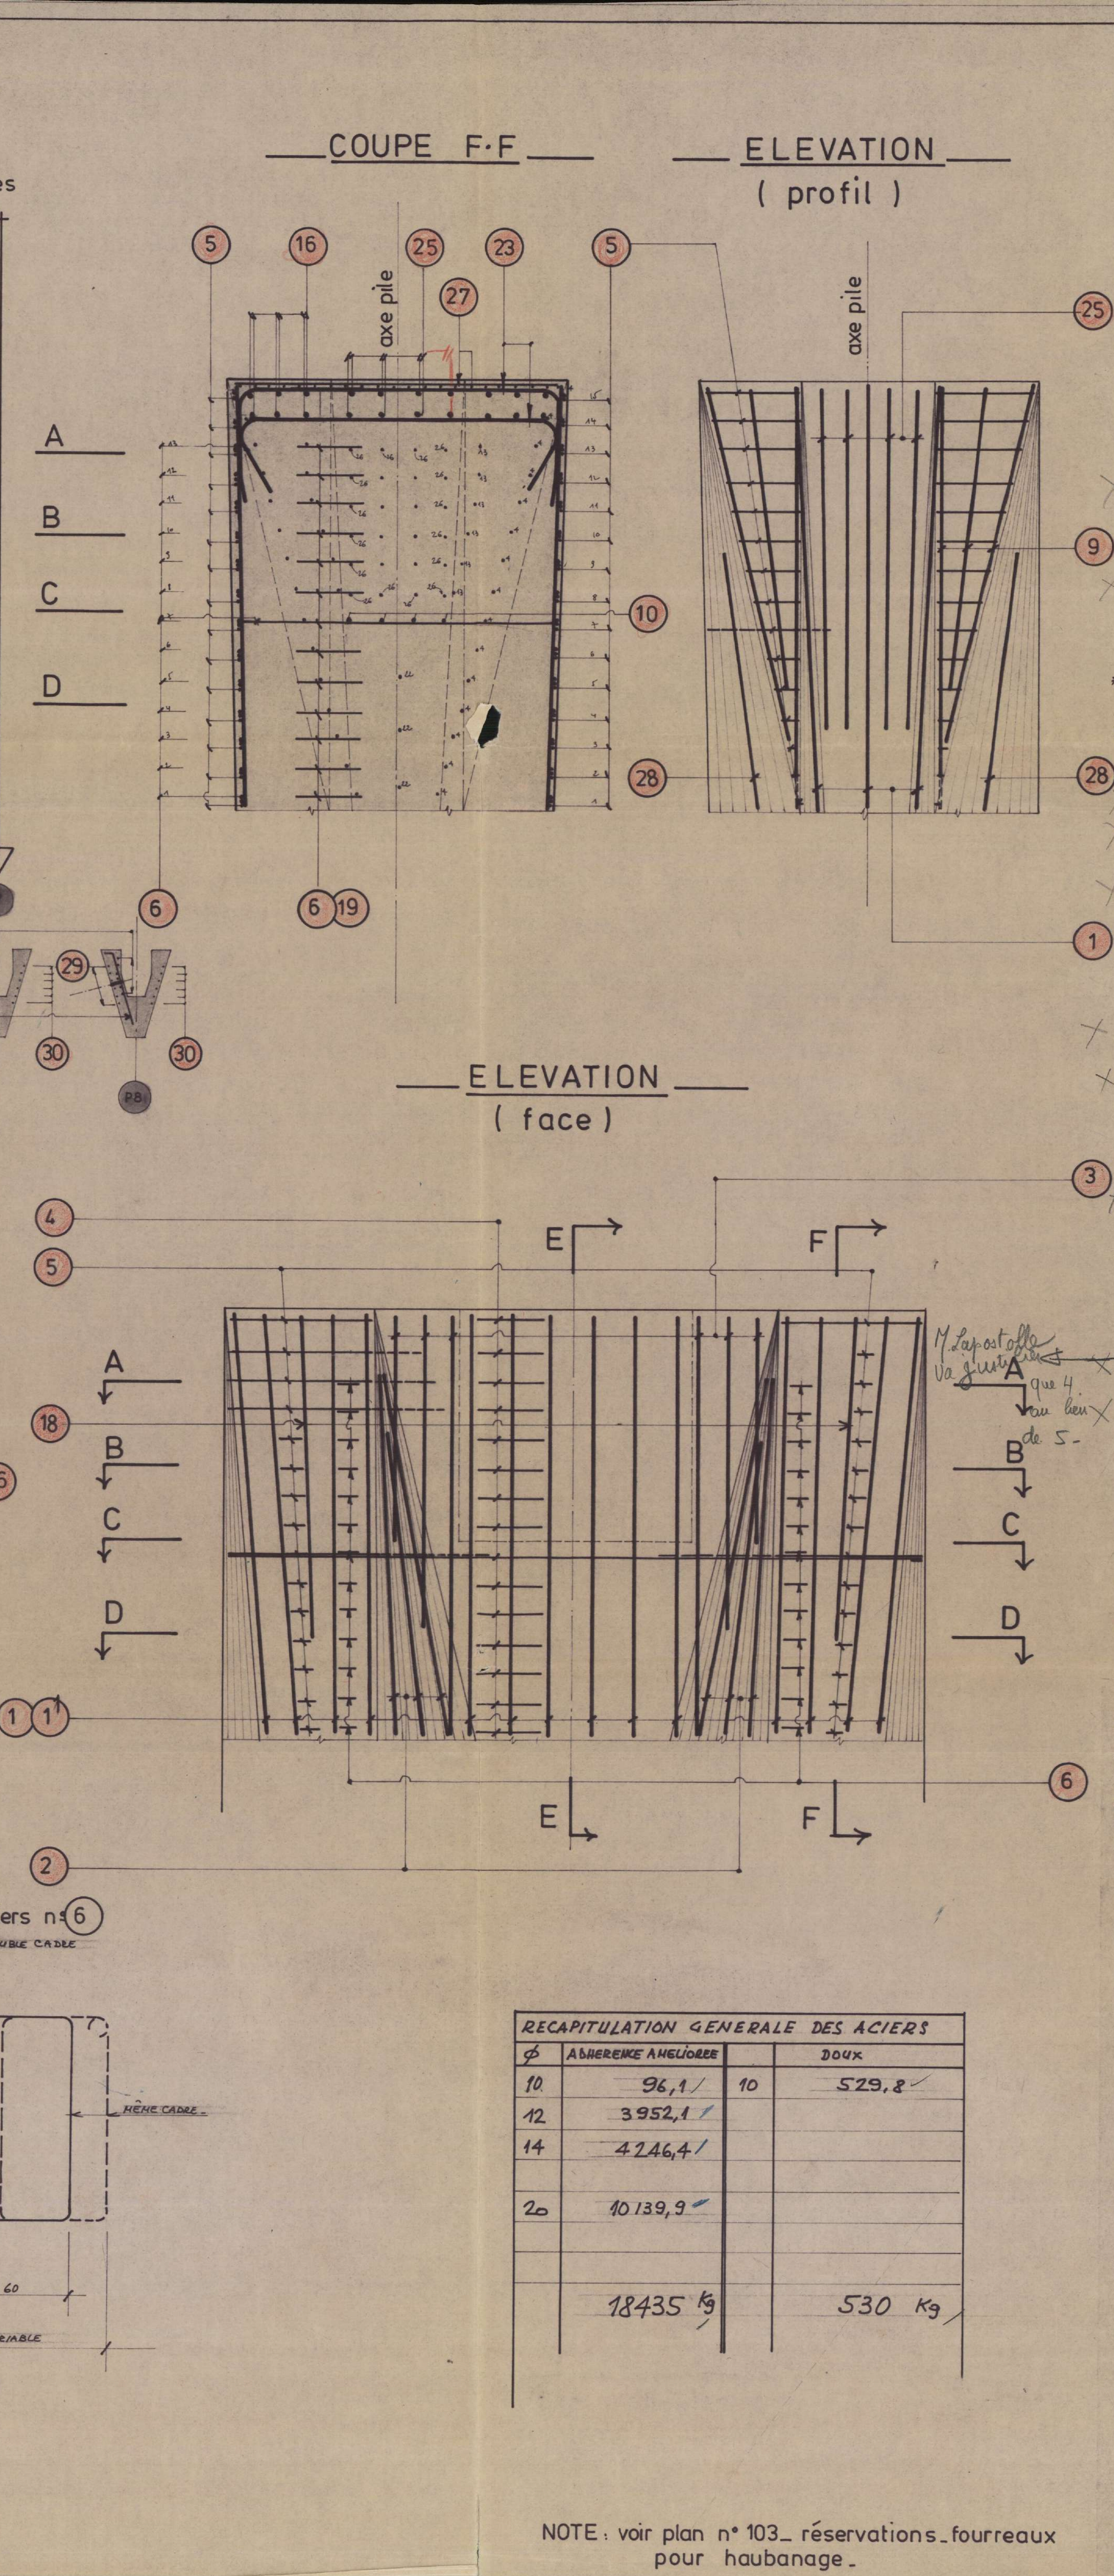
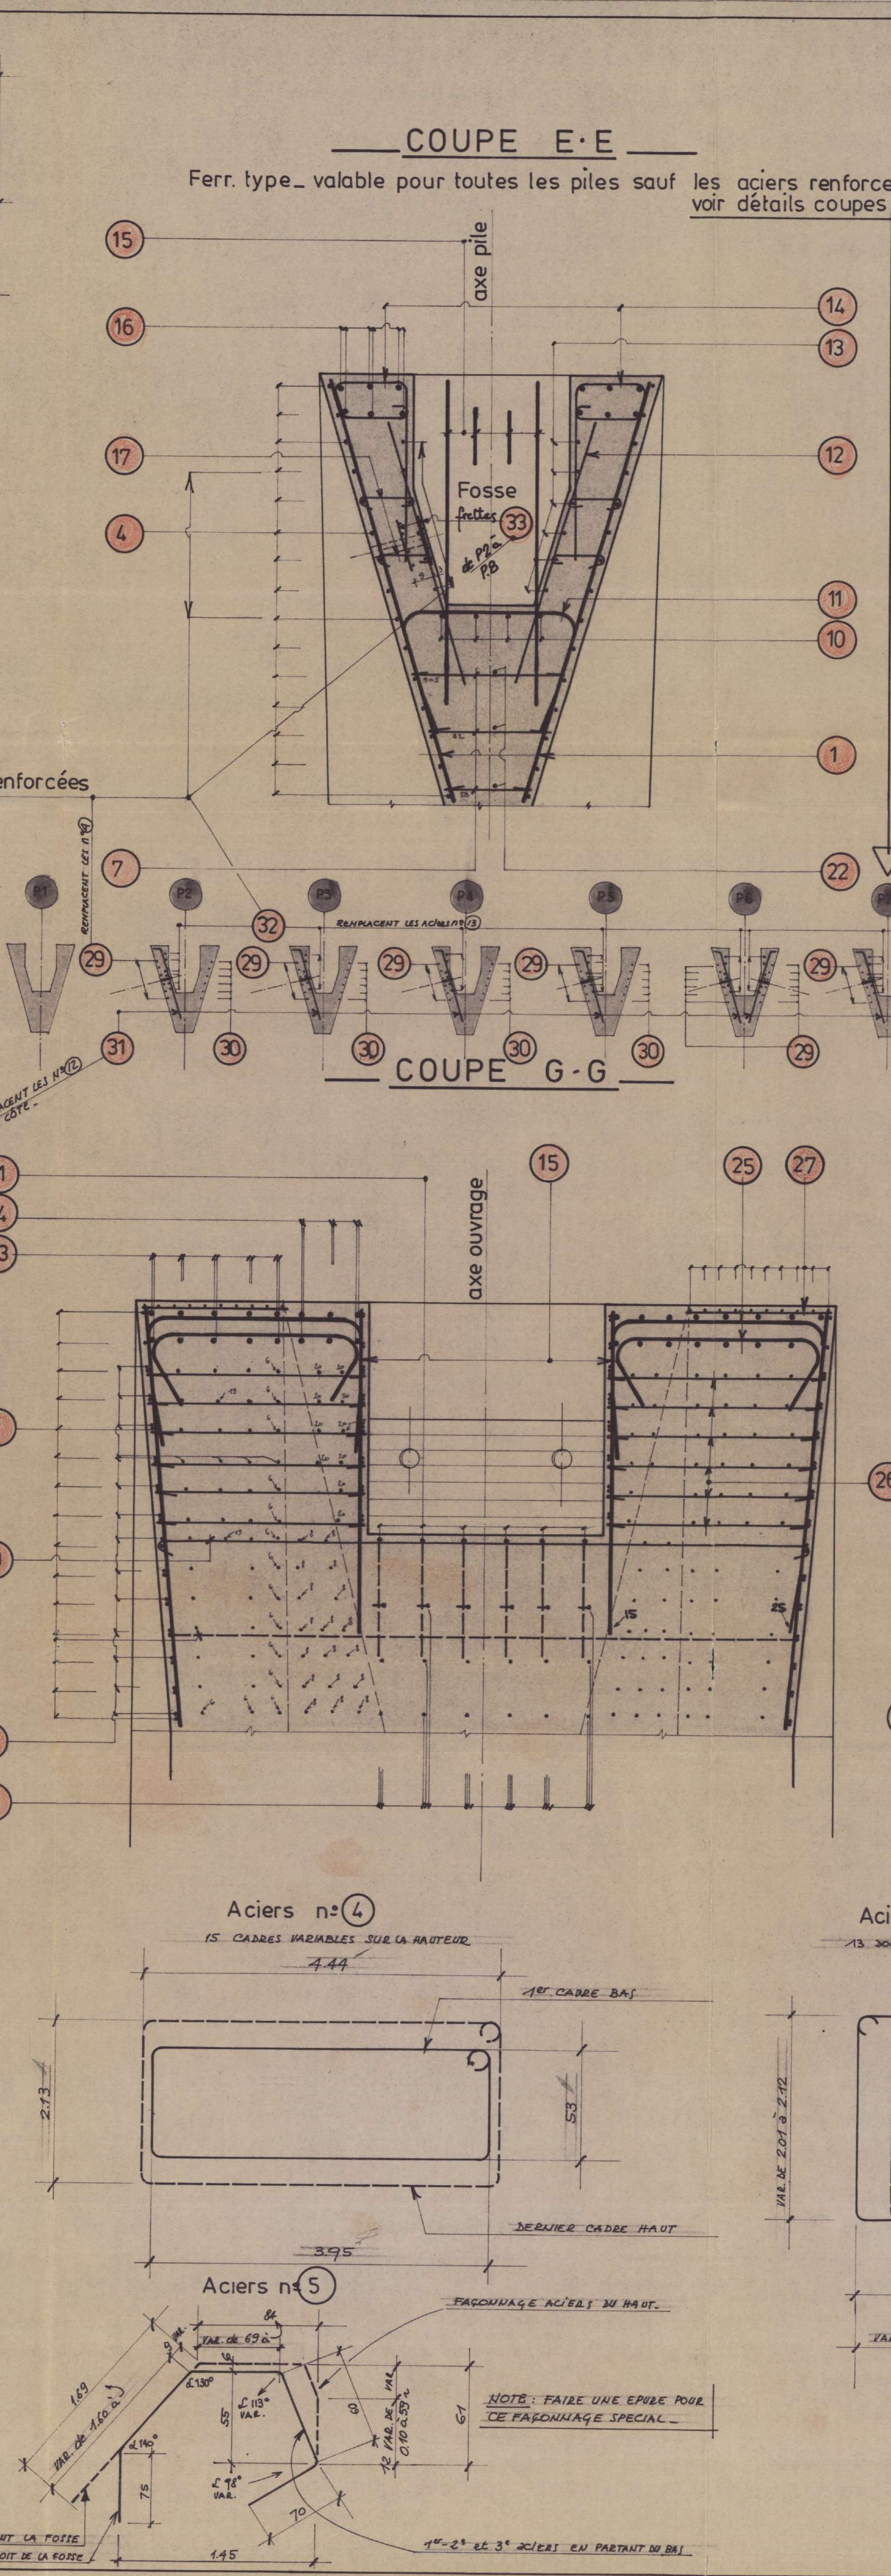


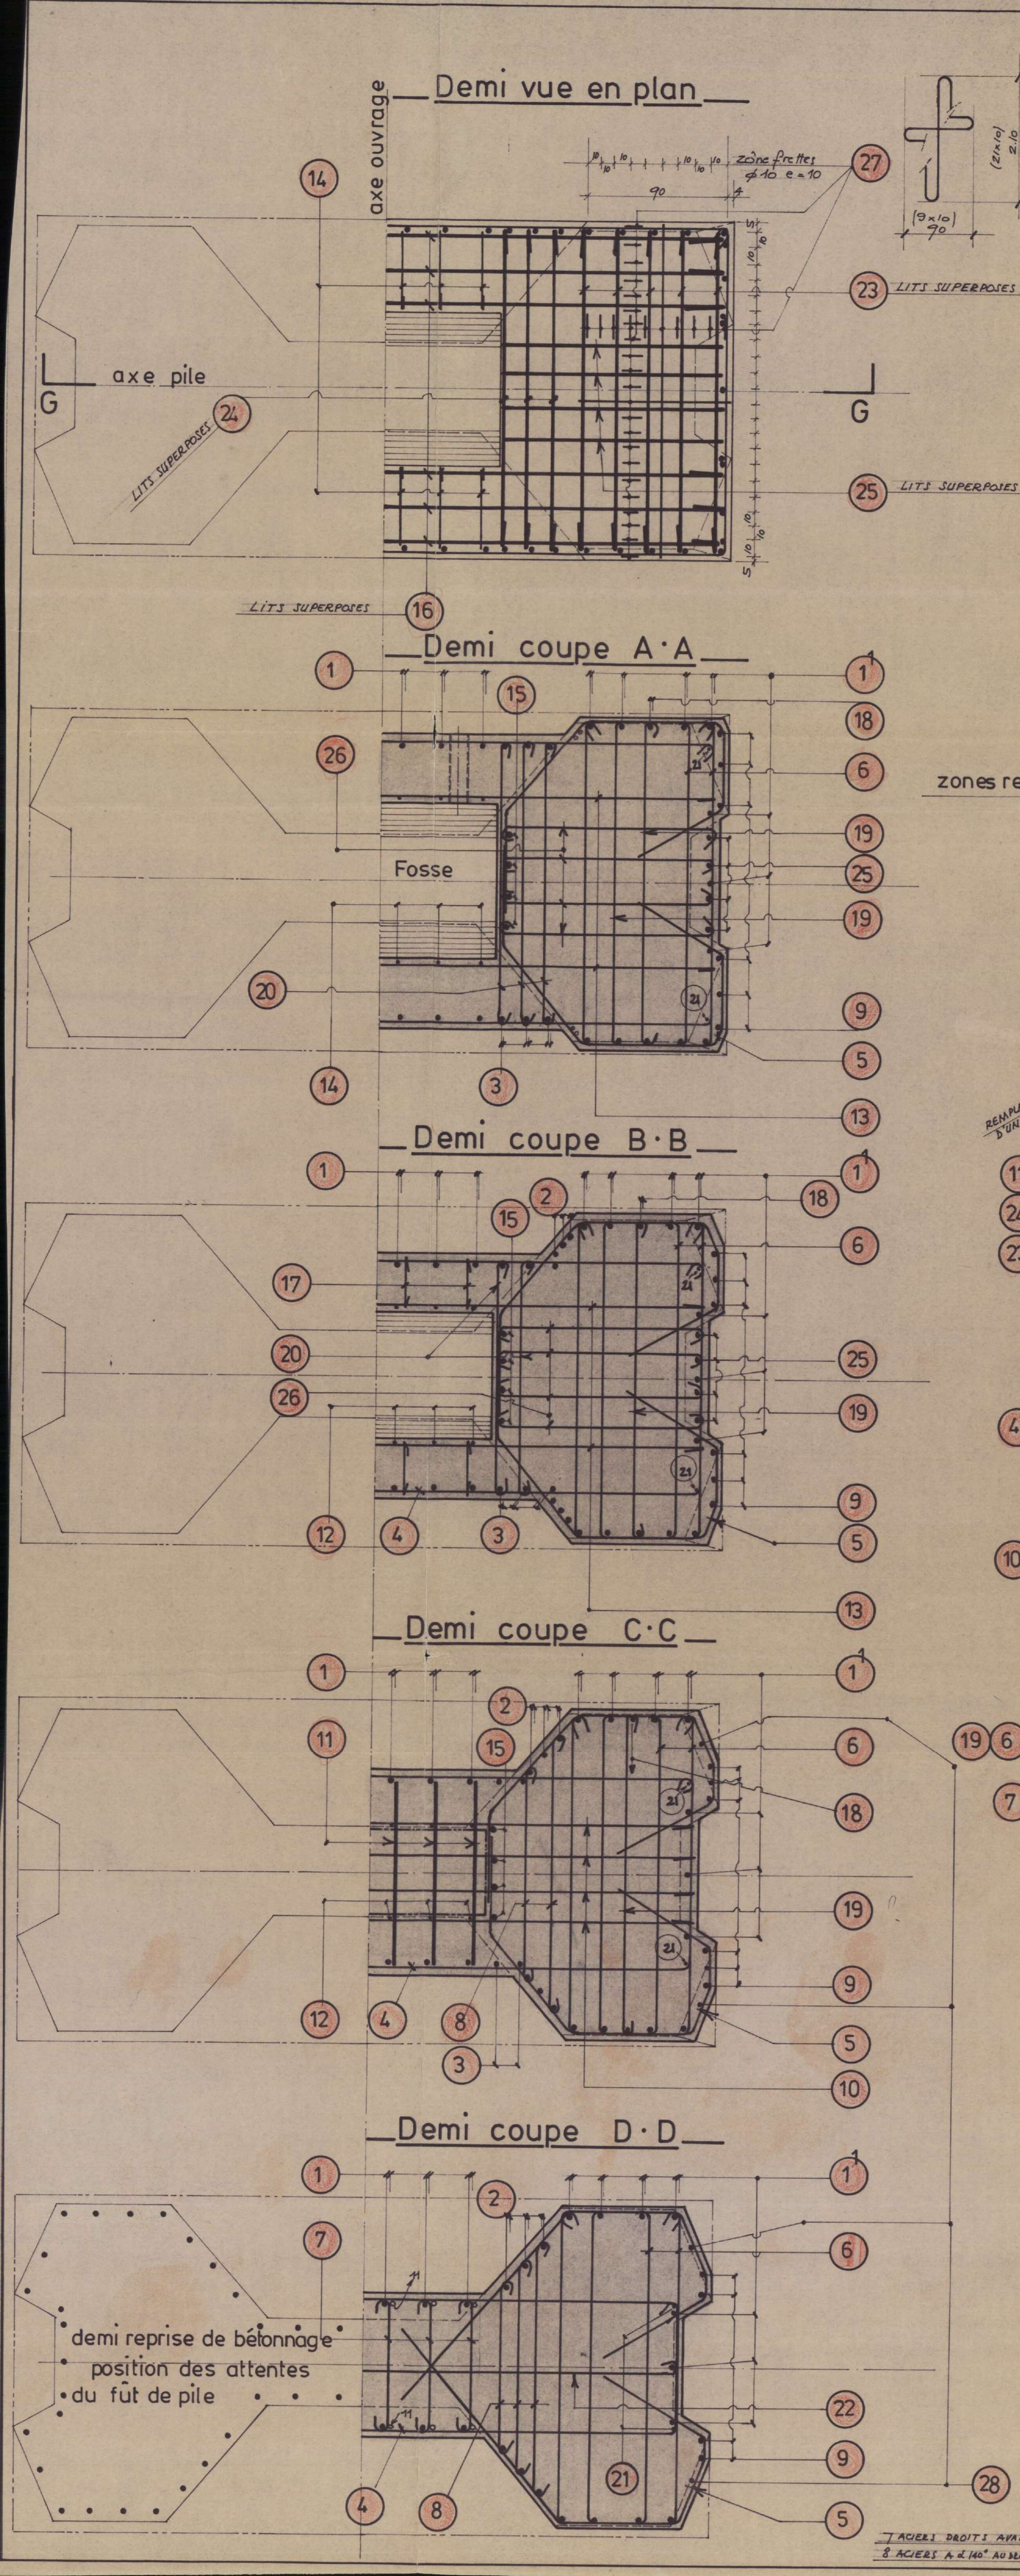

NOMENCLATURE DES ACIERS P1 à P8				
REPERES	NOMBRE	ACIER	FAÇONNAGE	OBSERVATIONS
1	12	HA 20		2.35
1	22	HA 20		2.76
2	24	HA 20		2.35
3	14	HA 20		2.35
4	14	HA 20		2.35
SRCR-CA VISA

MAÇON 27. FEV. 1984

Ingénieur d'Arrondissement

Chef du Service des Routes

44- de la Circulation Routière.

20 FEV. 1984

GTM btp

60 rue de VERDUN - BP 1284

69608 VILLEURBANNE CEDEX

TEL (7) 880.01.71

VIADUC DE LA ROCHE

FERRAILLAGE DES TETES DE PILES

P1-2-3-4-5-6-7-8

DESSINE PAR RC

ECHELLE 1/20

VERIFIE PAR L'ARCHITECTE

DATE 12 JANVIER 84

VISE

LE

2493

354

IND