

COUPES TRANSVERSALES SUR CULEES

NOMENCLATURE DES ACIERS

REPERE	NOMBRE	ACIER	ESPE	FAÇONNAGE	LONG. REV.	OBSERVATIONS
①	43 x 2 = 86	HA 14	e = 25		2.33	
②	6 x 2 = 12	HA 12			10.45	FIL.
③	21 x 2 x 2 = 84	HA 8	e = 50 épaisseur		0.36	ÉPINGLE

POIDS DES ACIERS




HA 8	=	12 Kg
HA 12	=	111
HA 14	=	294
		417 Kg

Voir plans n° 104 - 353

Voir plan n° 105 - 353

	DIAMETRES MINIMAUX DE CINTRAGE D en mm									
Barres ϕ mm	8	10	12	14	16	20	25	32	40	
ETRIERS	30	40	40							
ANCRAGES	80	100	120	140	170	200	250	300	400	A CONVENIR
COUDES	140	170	200	250	320	400	500	600		

ancre : toute disposition d'ancre d'extrémité par courbure
coude : changement de direction de l'armature barre relevée

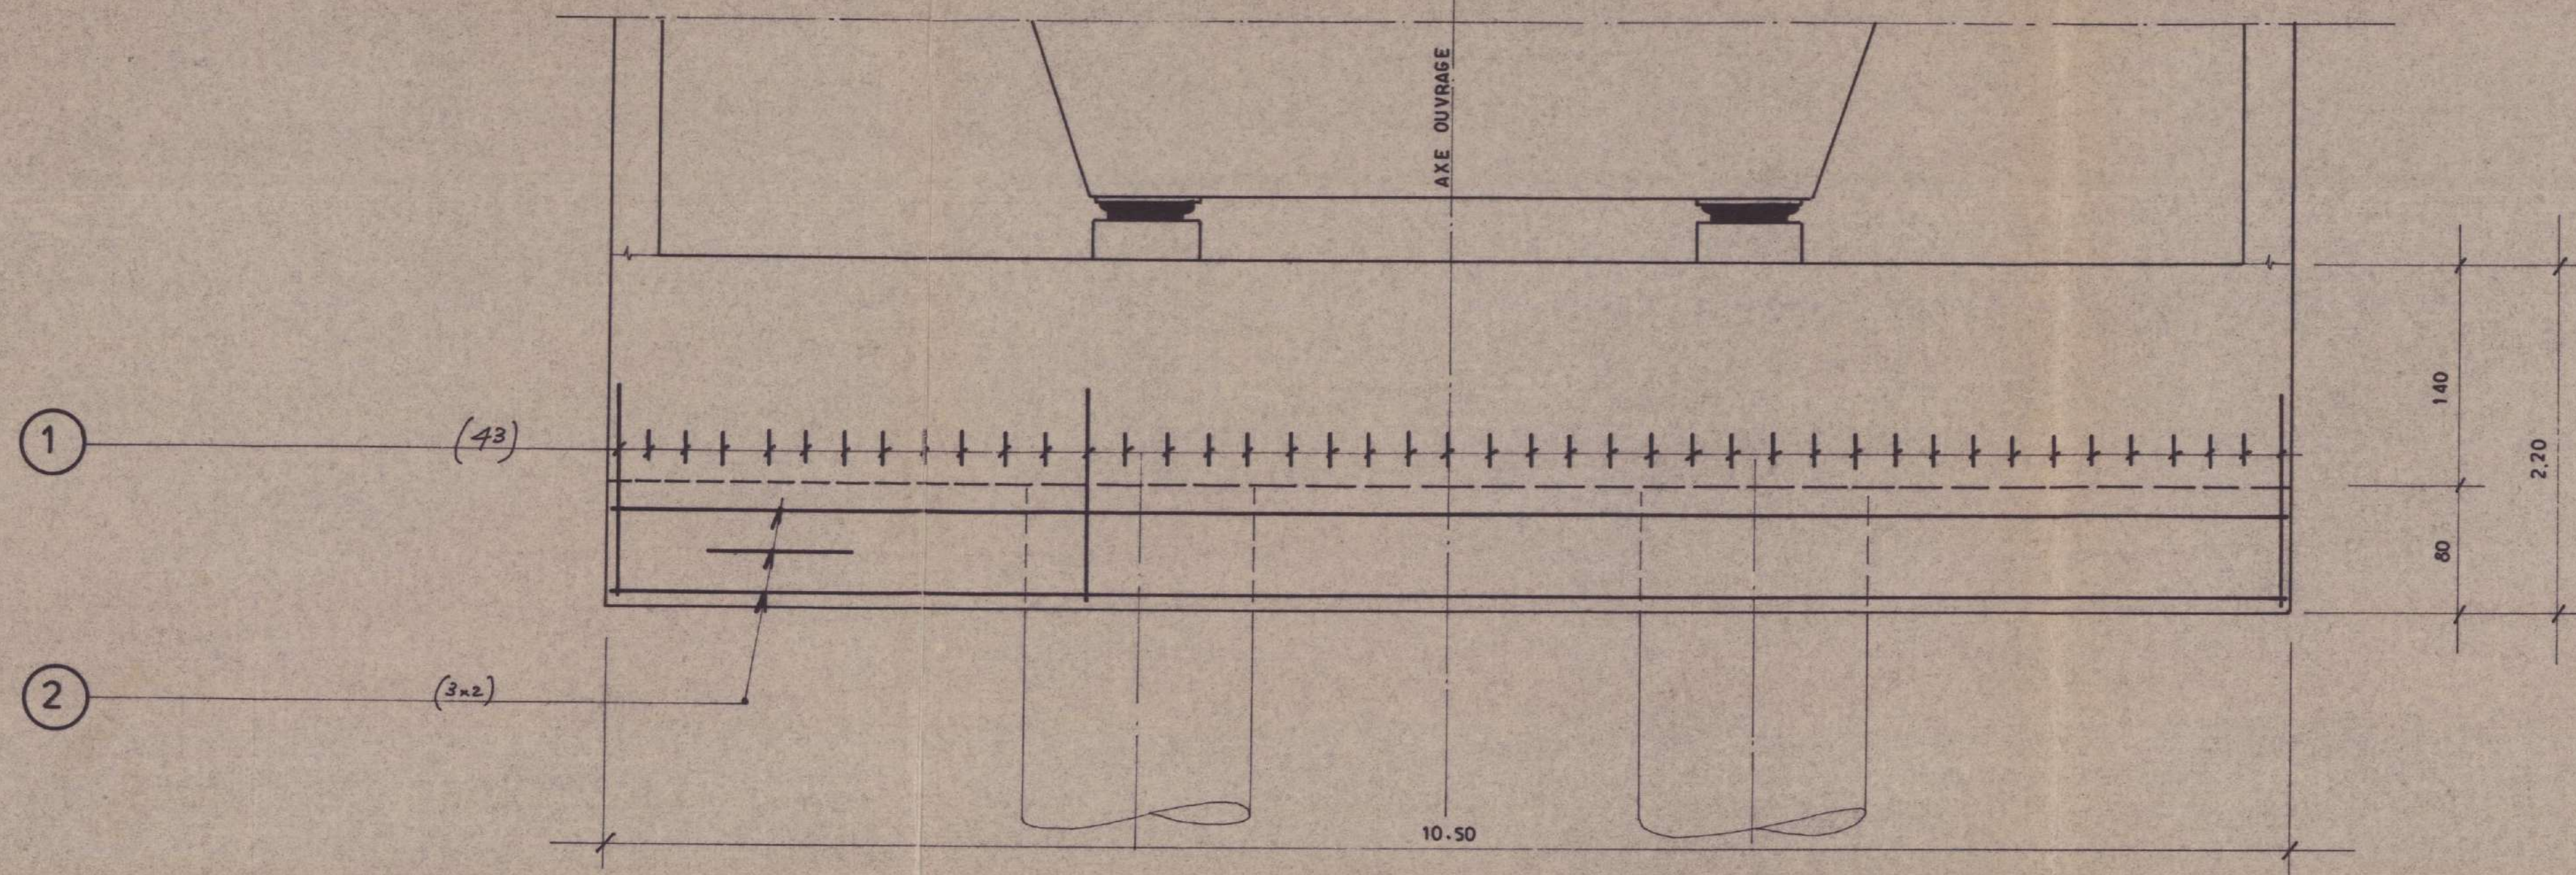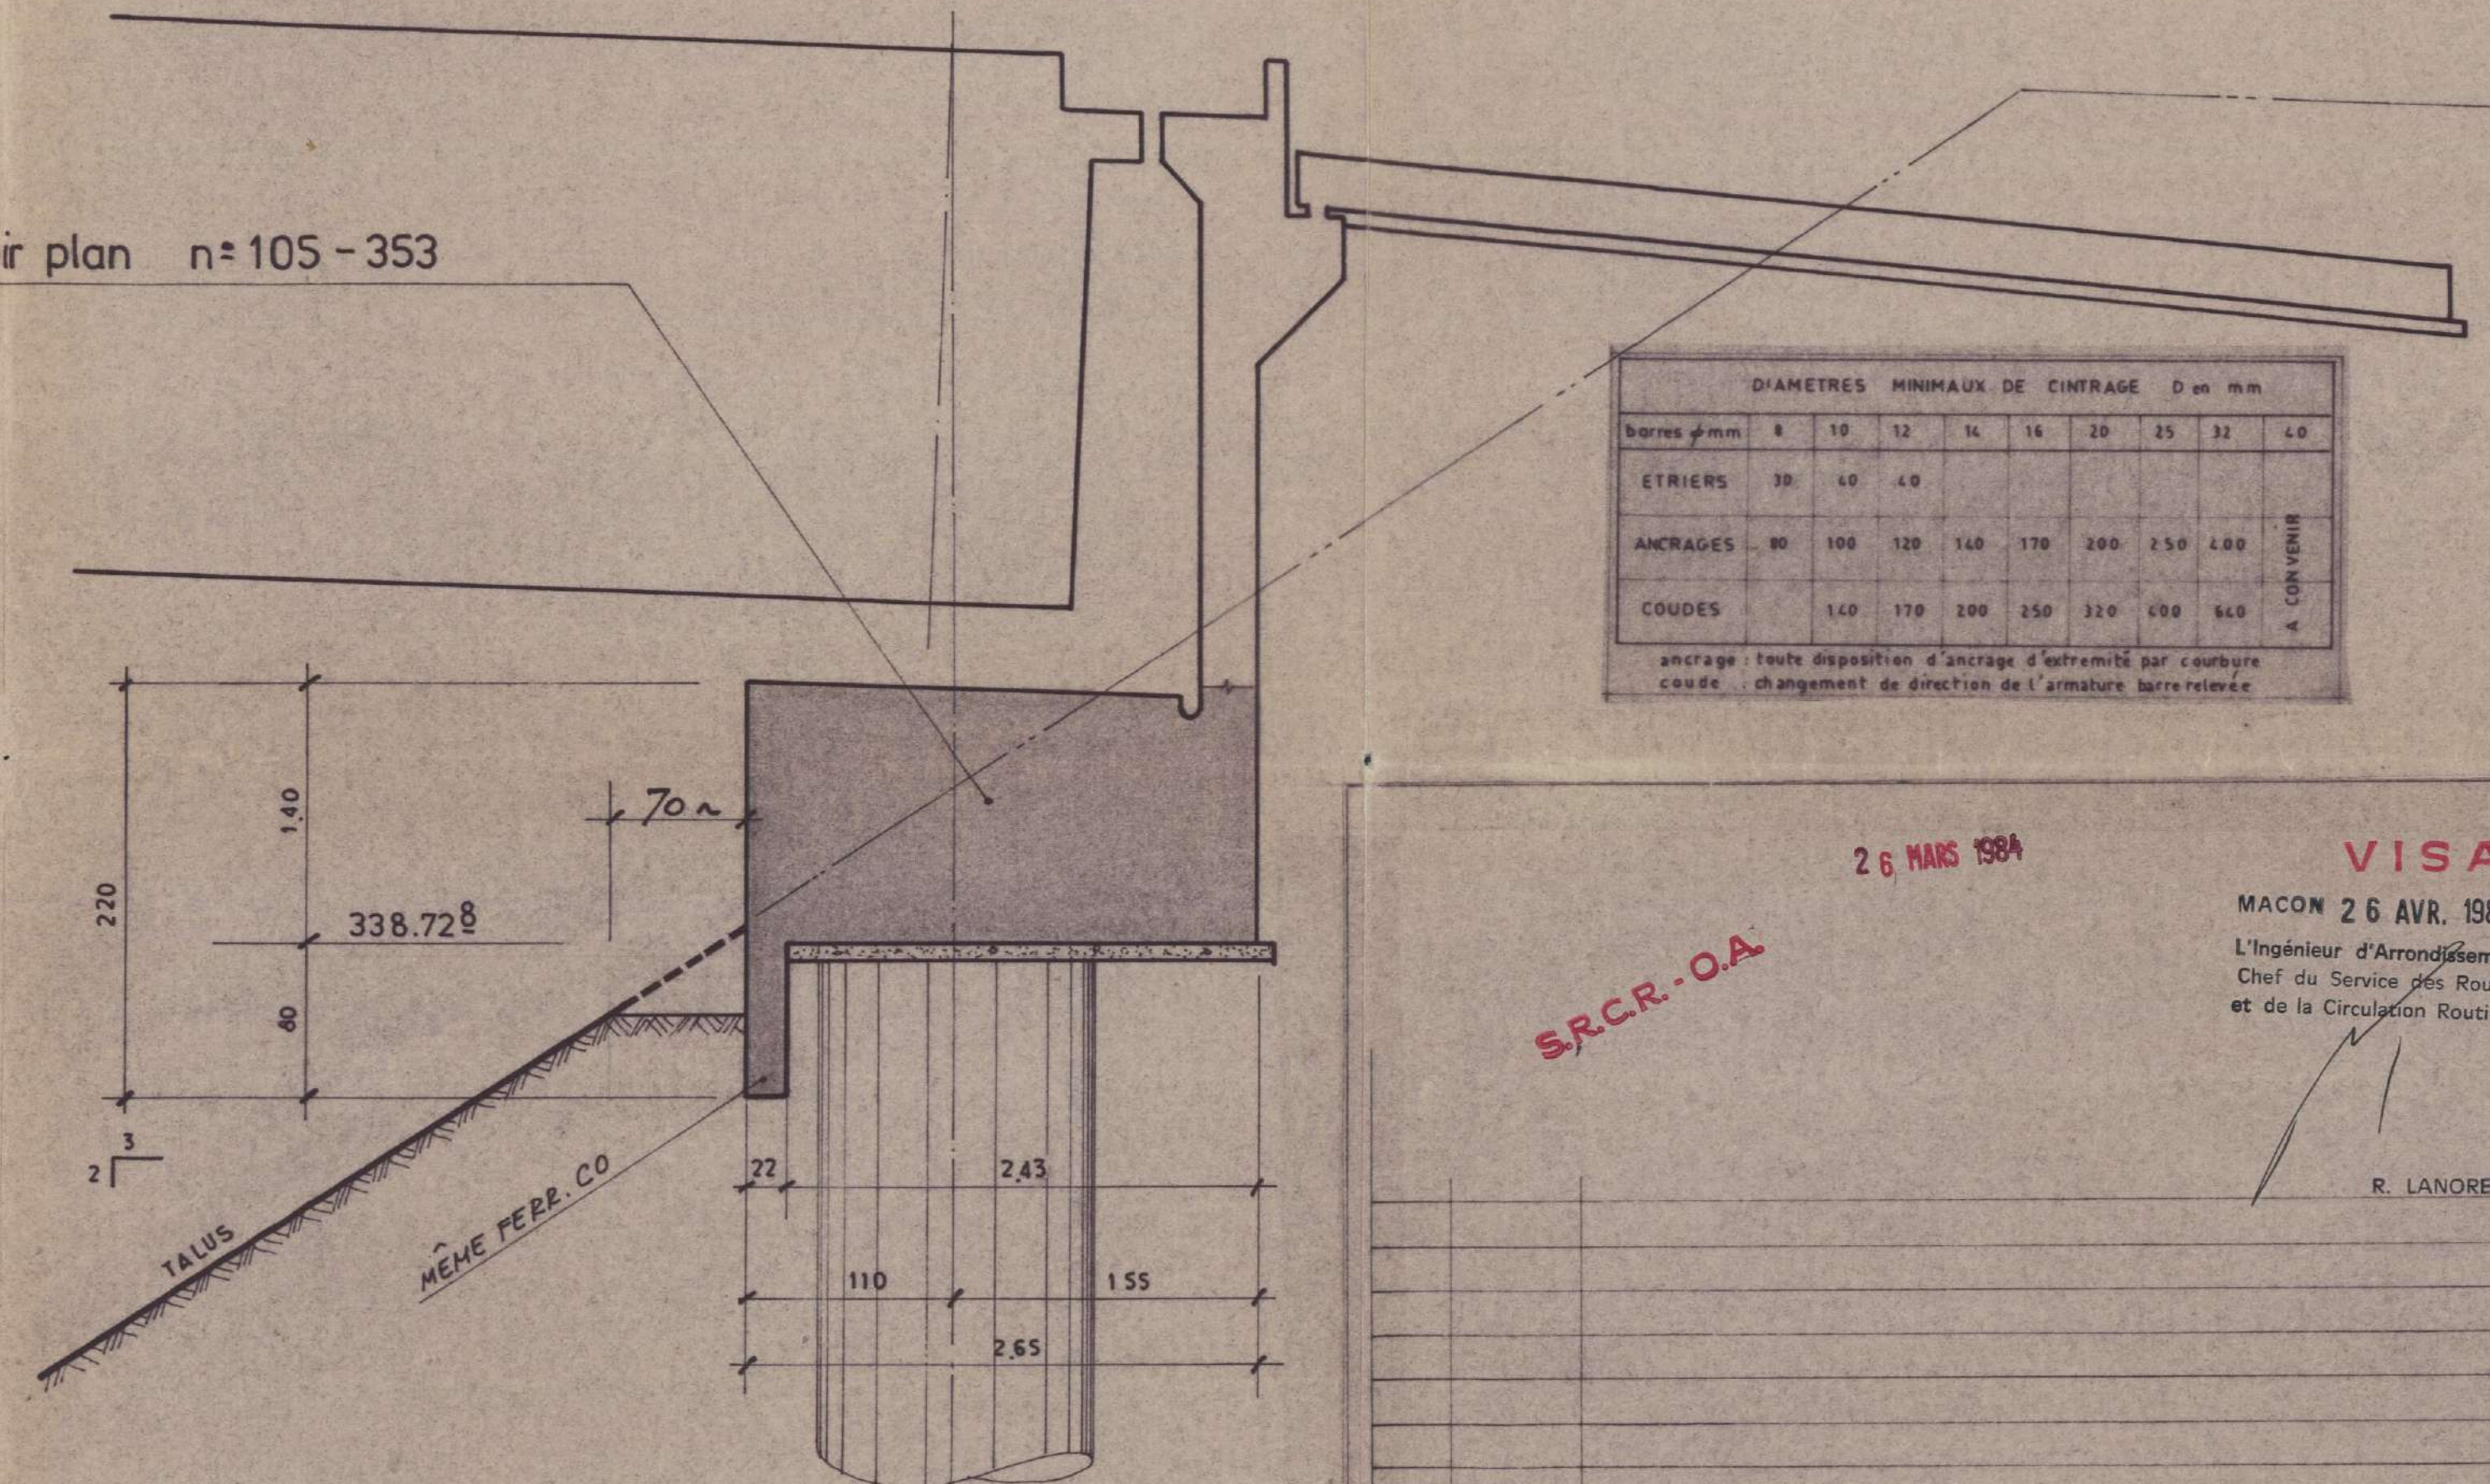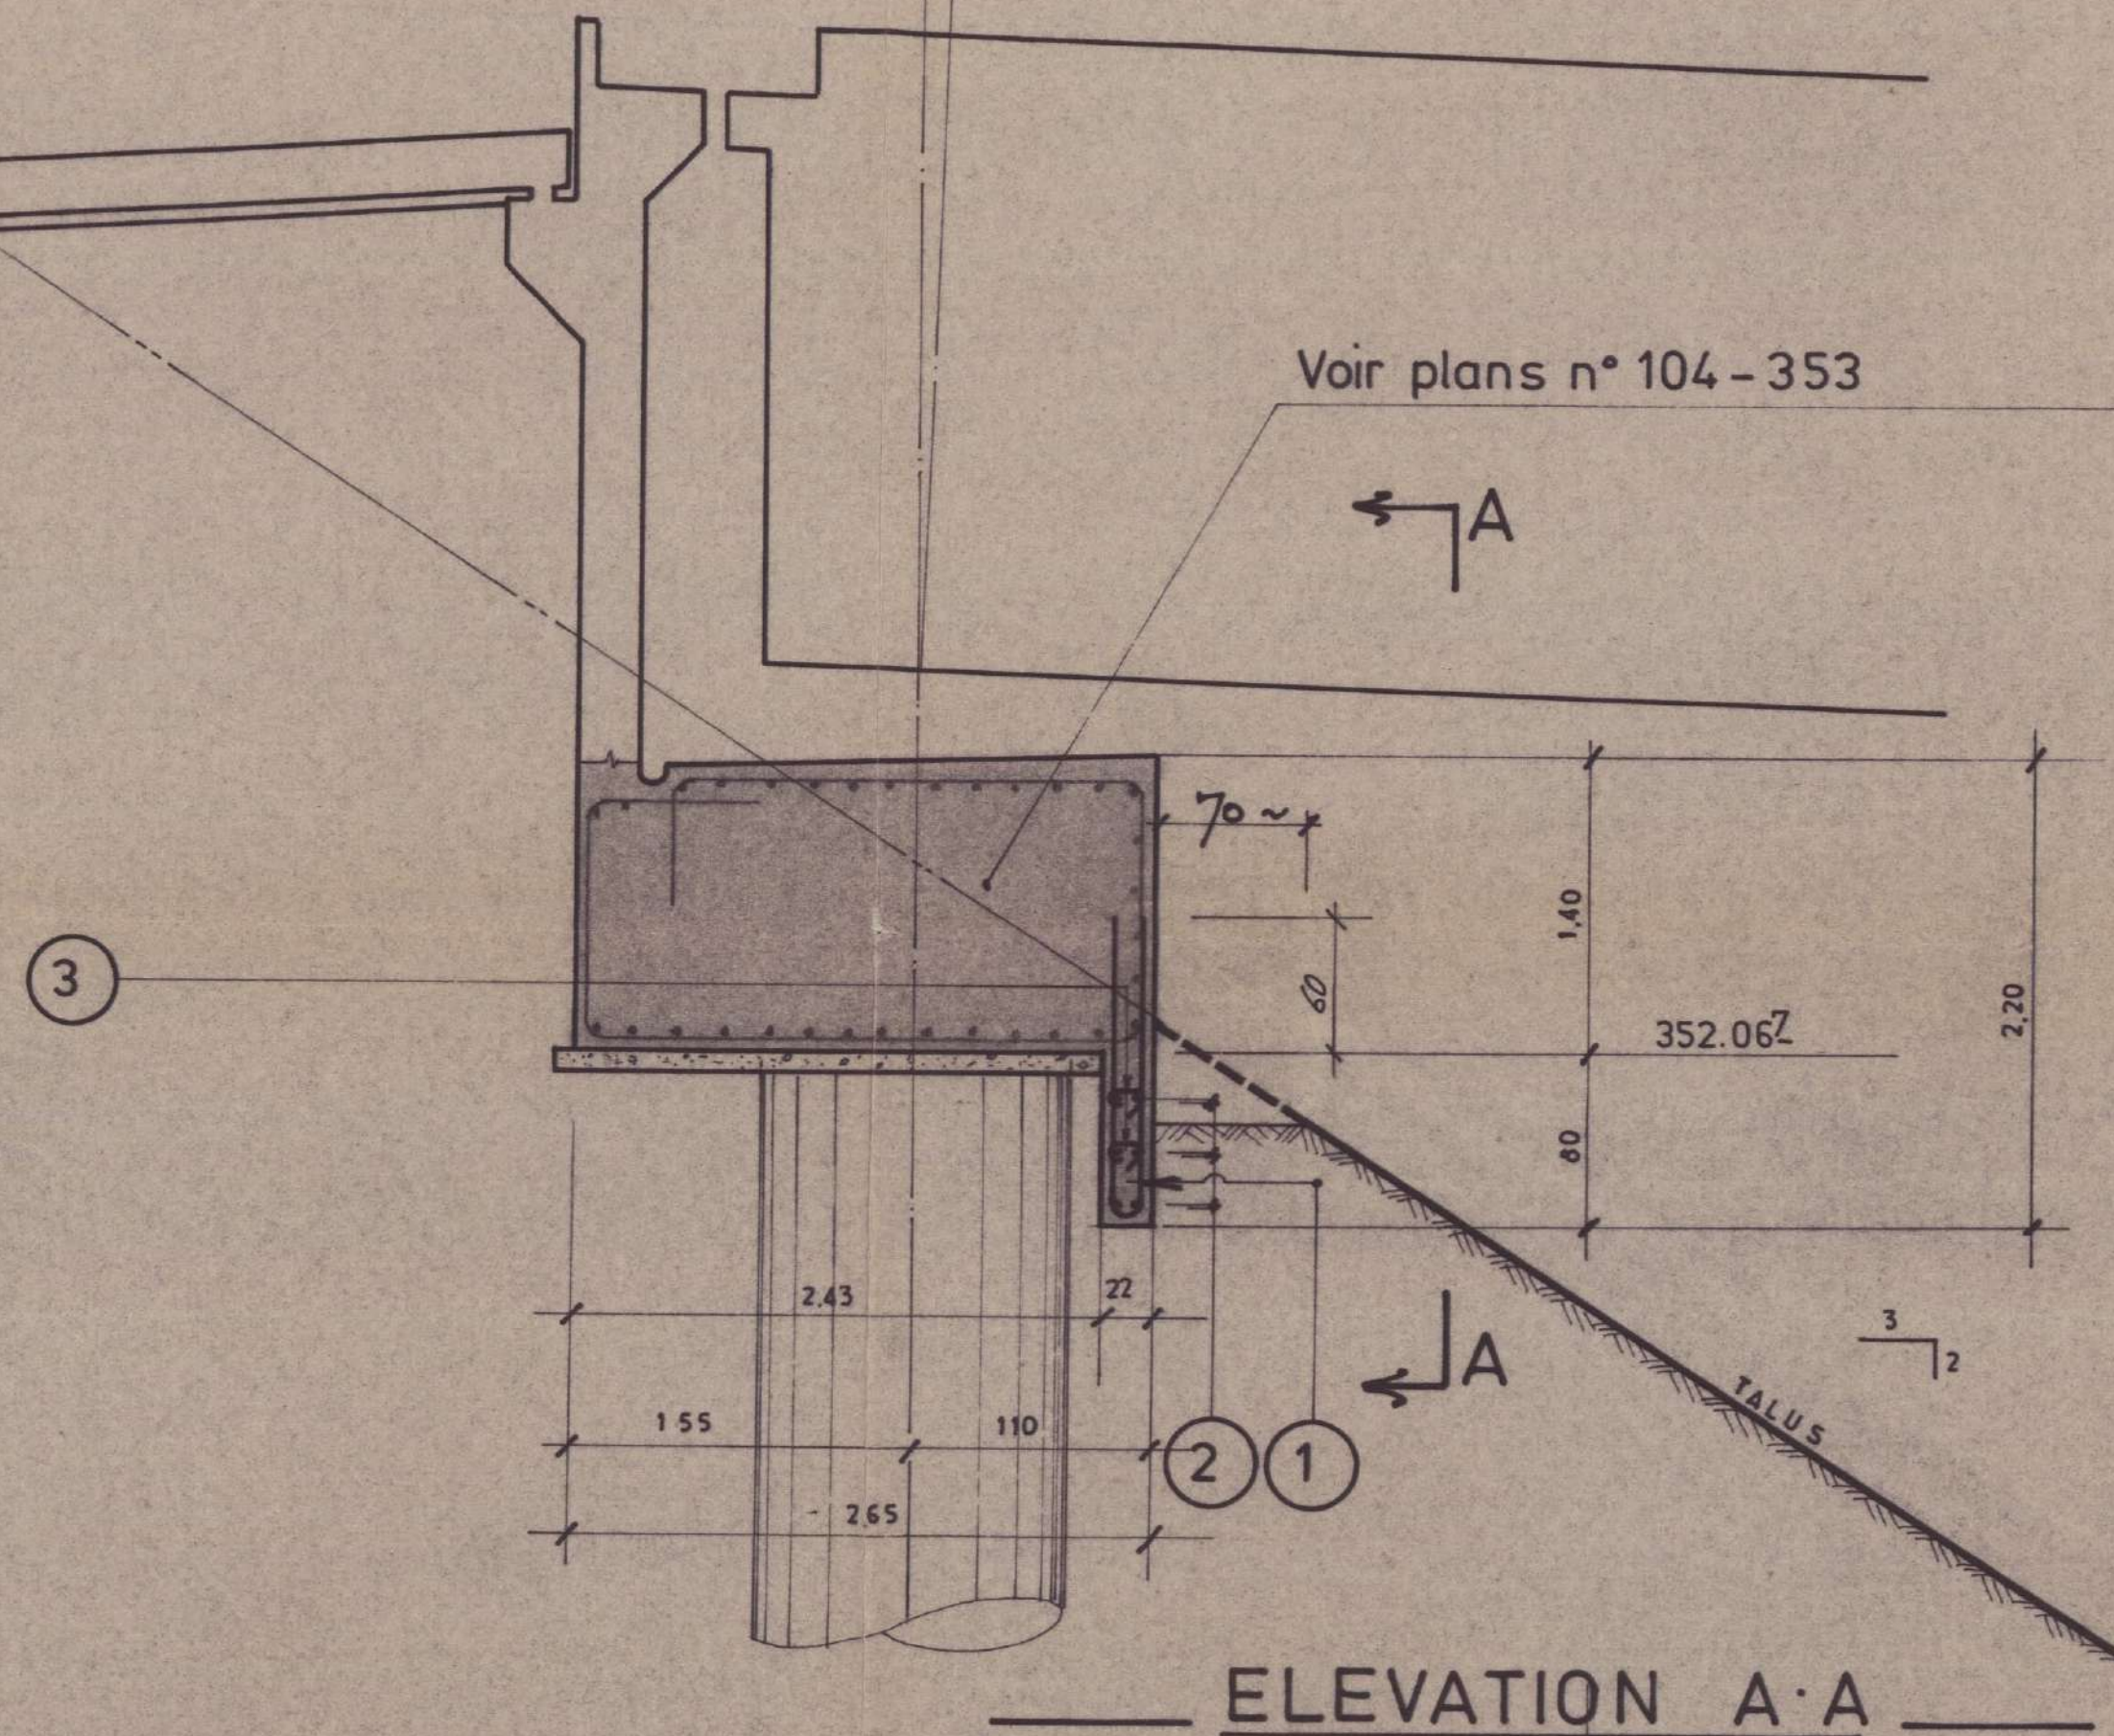

S.R.C.P. - O.A.

26 MARS 1984

VISA

MACON 26 AVR. 1984
L'Ingénieur d'Arrondissement
Chef du Service des Routes
et de la Circulation Routière,

R. LANORE

IND	DATES	MODIFICATIONS
-----	-------	---------------

D.D.E DE SAONE ET LOIRE
RN 79
ROUTE EXPRESS DIGOIN-MACON

GTM btp
60 rue de VERDUN - BP 1284
69 608 VILLEURBANNE CEDEX
TEL (7) 880.01.71

VIADUC DE LA ROCHE

VOILE FRONTAL DES CHEVETRES CULEES CO-C9
COFFRAGE FERRAILLAGE

Planche complémentaire aux plans n° 104-105-353

DESSINE PAR	RC	ECHELLE 1/30	DATE 22 MARS 1984	VERIFIE PAR	LABOUE	DATE	22 MARS 1984	IND
-------------	----	--------------	-------------------	-------------	--------	------	--------------	-----

2493 356