



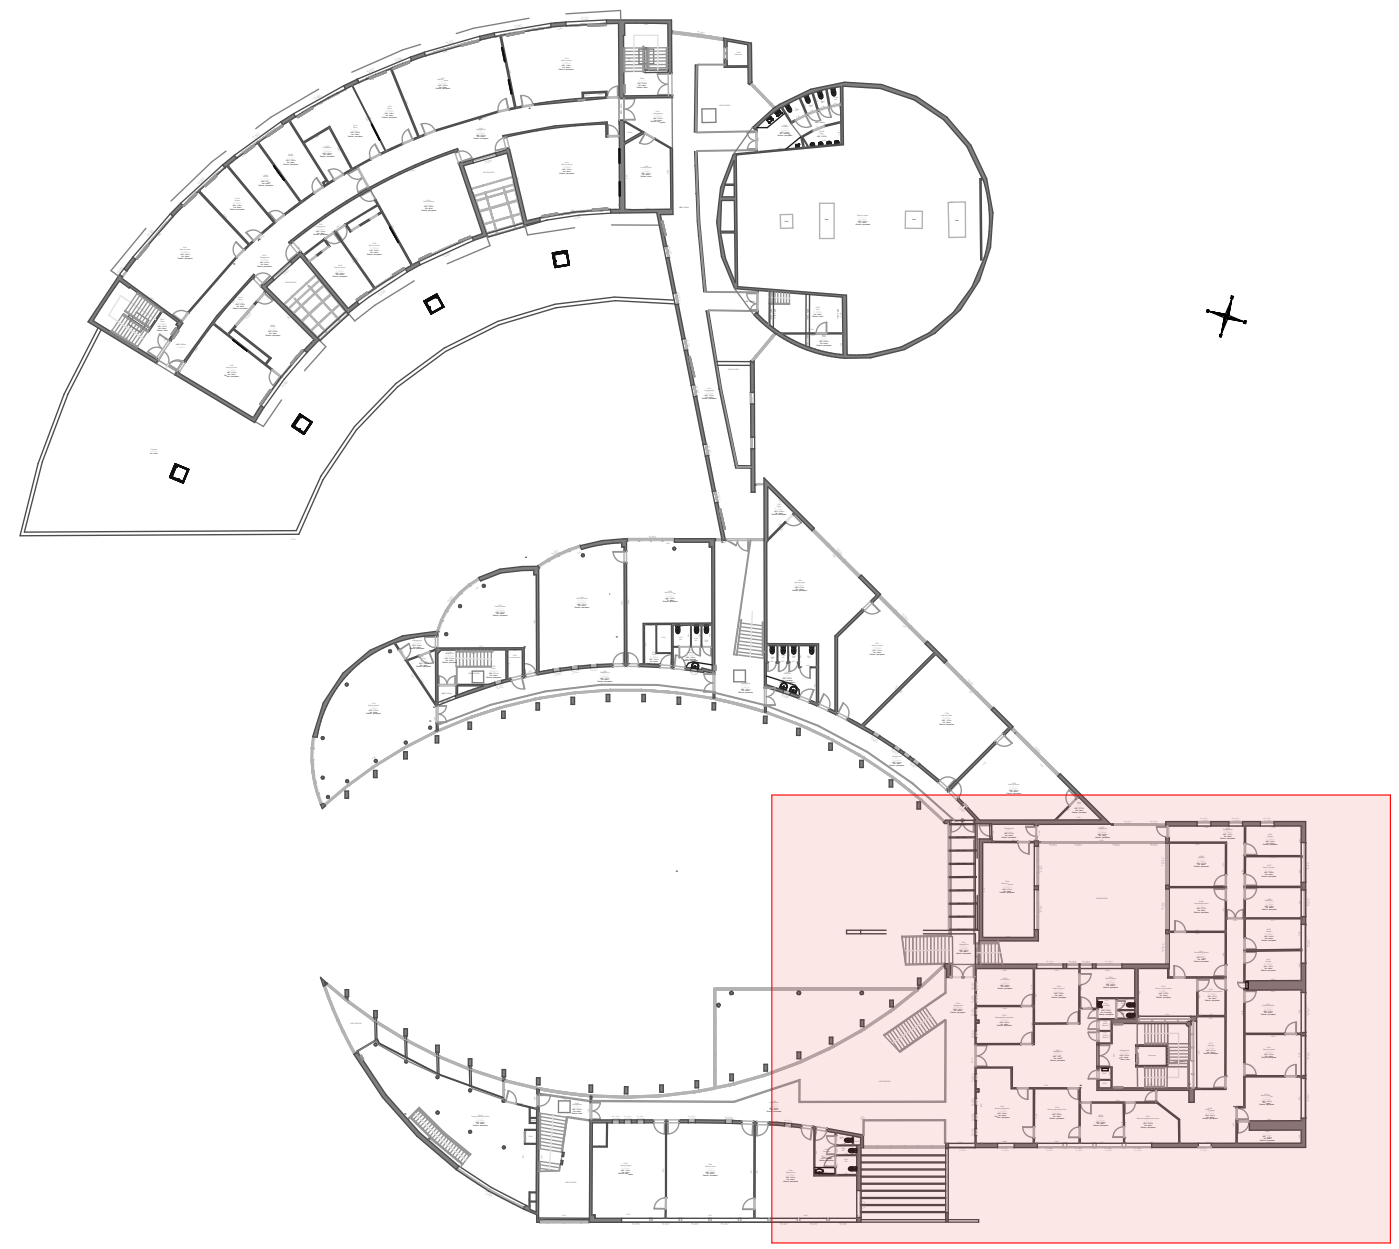

Rénovation énergétique C.U.D. La Roche-sur-Yon
221 rue Hubert Cailler à La Roche-sur-Yon

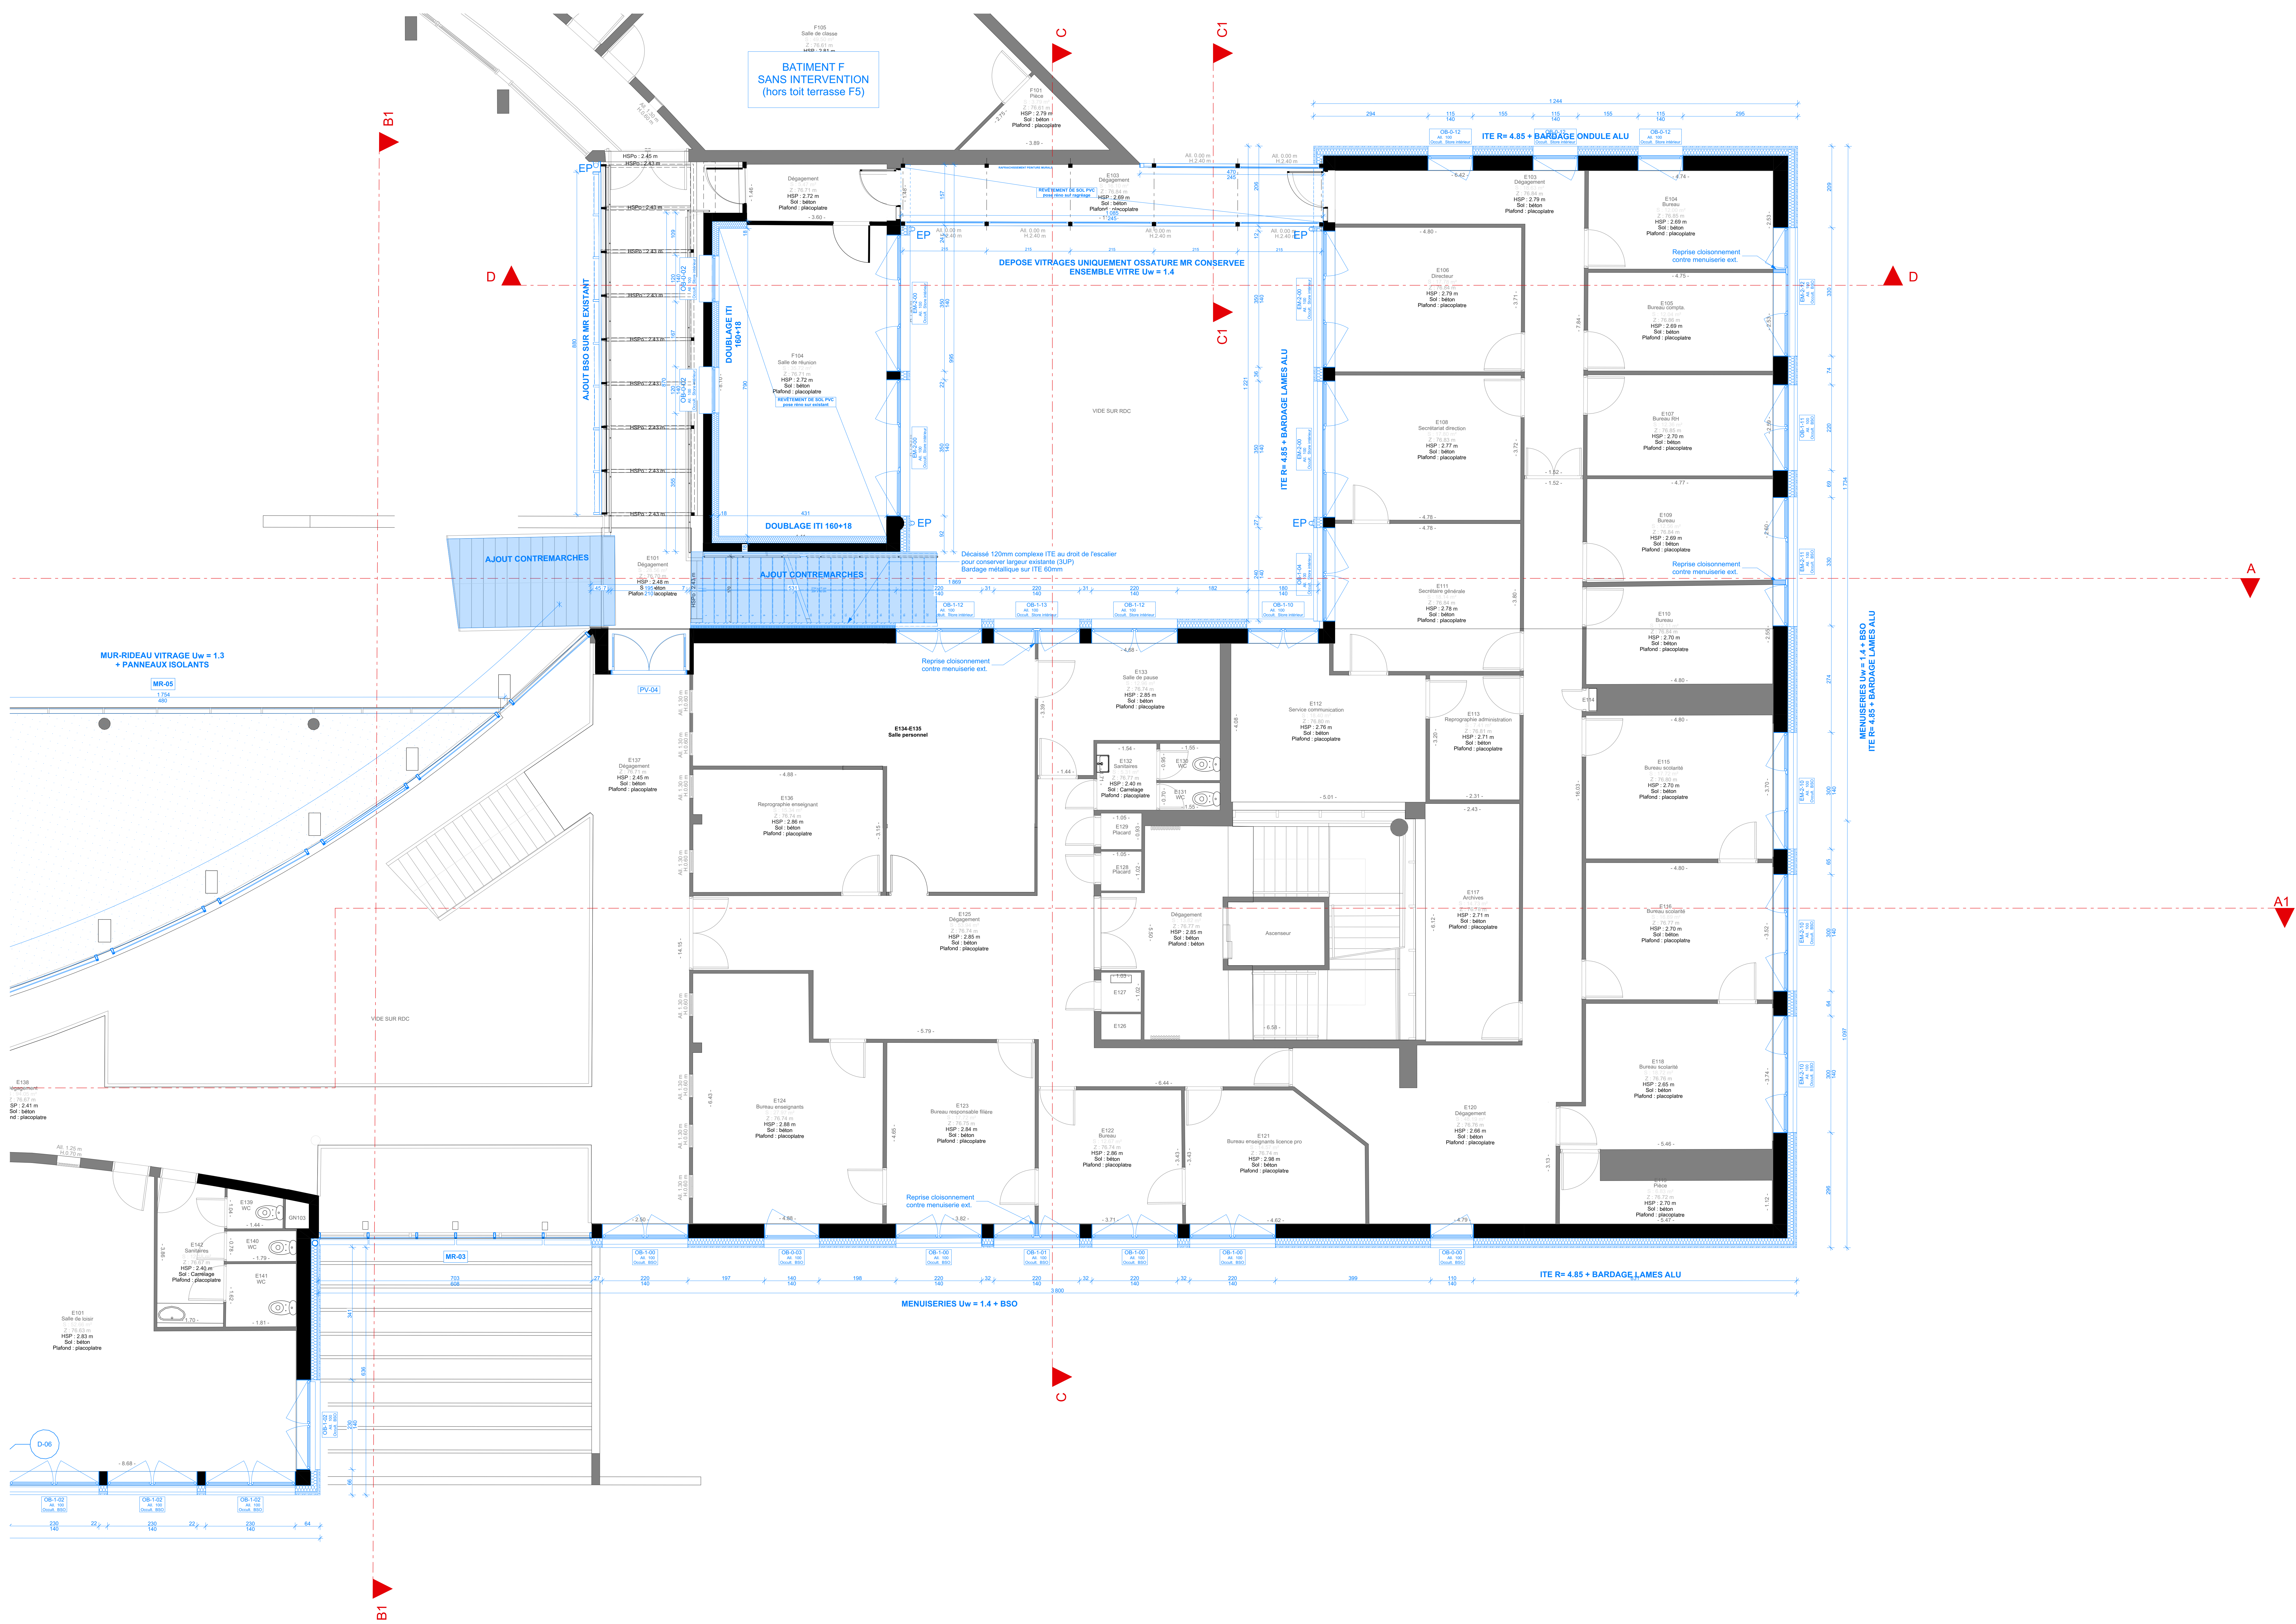

MAÎTRE D'OUVRAGE		Rectorat de la région académique Pays de la Loire - SCUS	
MAÎTRE D'ŒUVRE		11 Impasse Juton Nantes 44 000 Téléphone : +33 (0)2 40 48 41 42 contact@padw.fr	
B.E.T. FLUIDES	INDIGO	BUREAU DE CONTRÔLE	ALPES CONTRÔLES
B.E.T. STRUCTURE	AREST CHOULET	COORDINATEUR SPS	APAVE
B.E.T. PLOMBERIE	GRUPPO D'AMBI		
B.E.T. DÉMOLITION-DÉSAMANTAGE	ANTER GROUP		
Plan R+1 Amphithéâtre / Admin			N° PLAN : 104
DATE	LISTE DES MODIFICATIONS		PHASE : DCE
			ECHELLE : 1:50
			REFERENCE : 25-004CUD
			DATE : 25/02/2026