
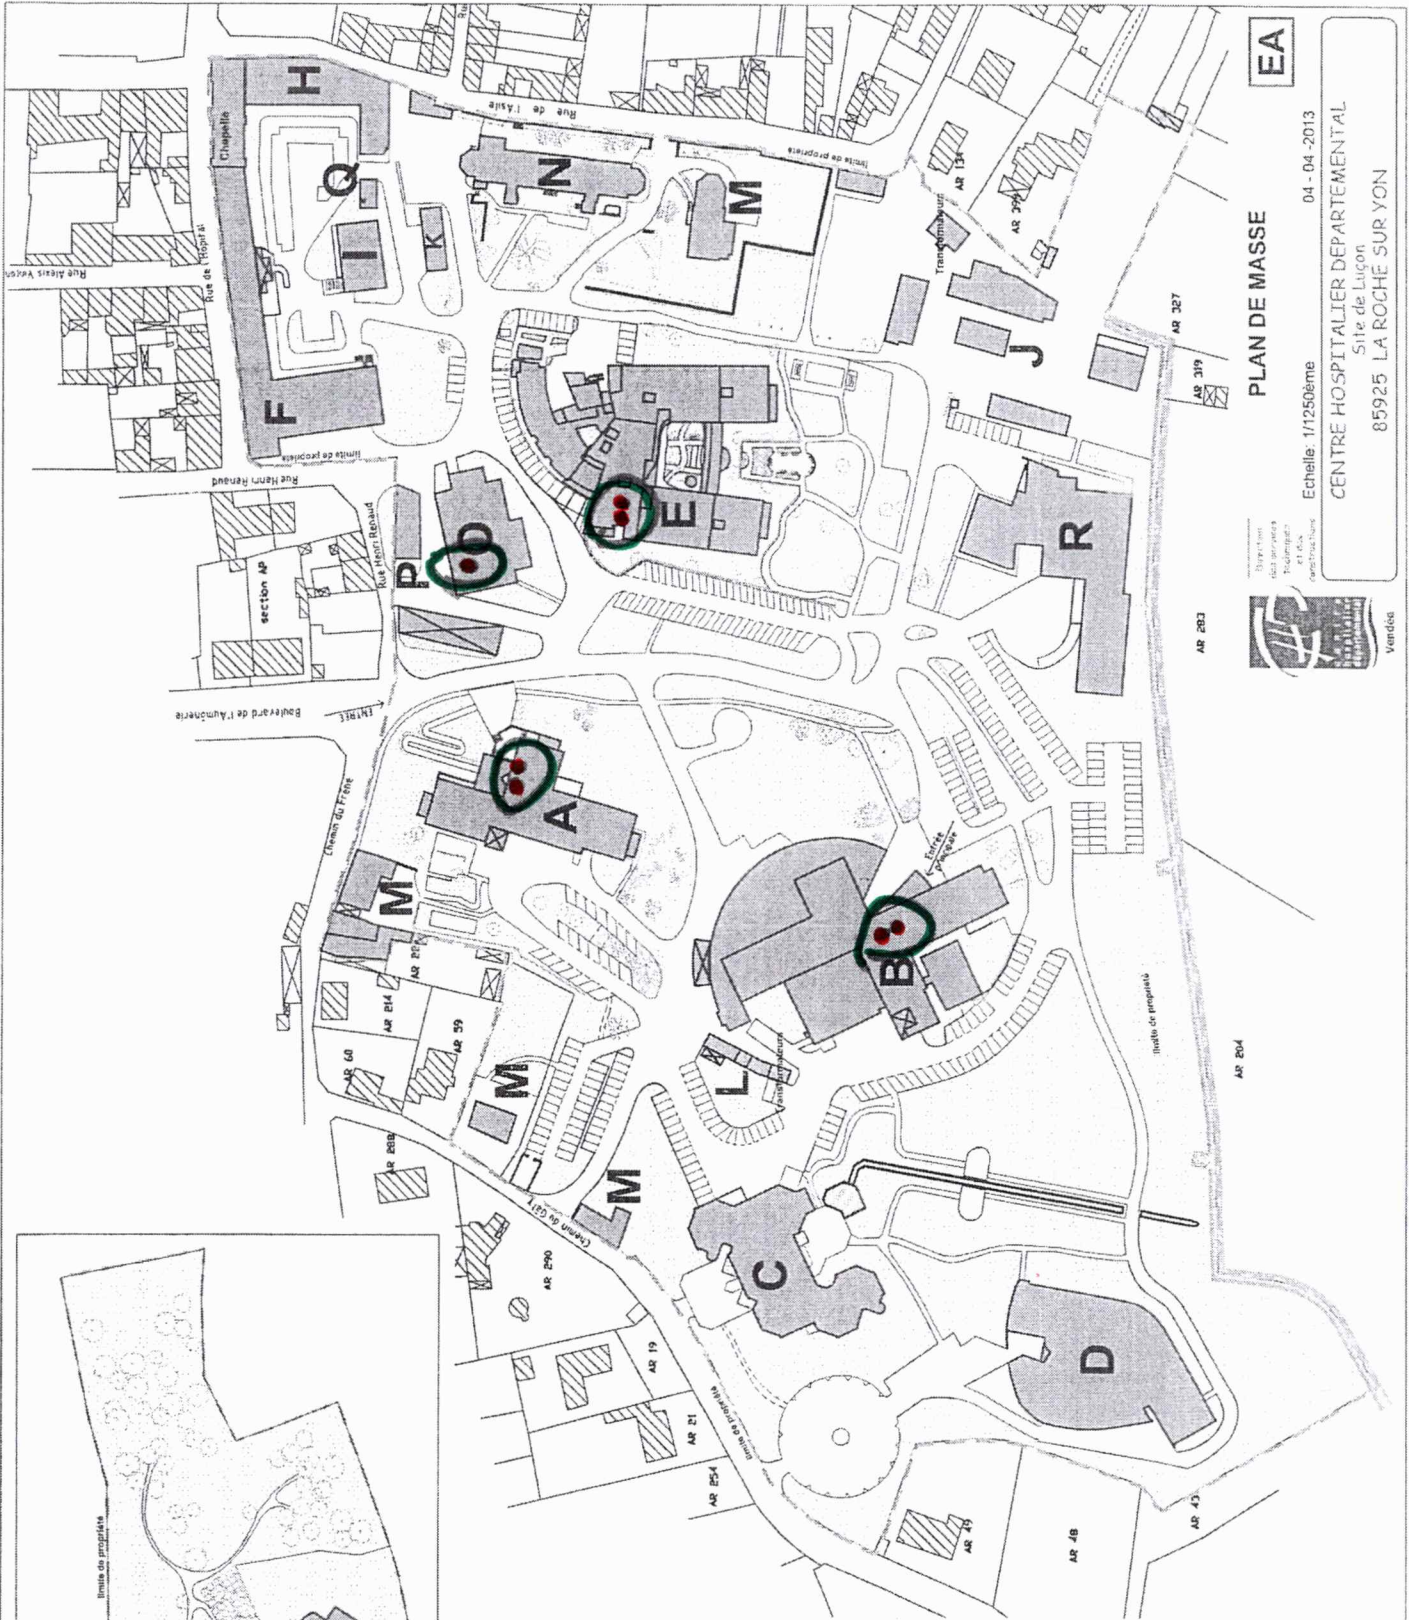


Résidence du Bois Mocqua :

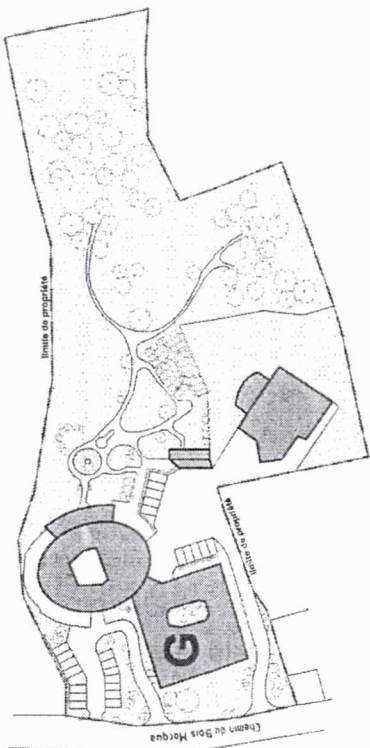

Désignation des bâtiments:

- A Centre de rééducation et de convalescence
- B Pavillon Delorme
- C urgences et services de soins
- C Résidence Pierre-Martin
- D Résidence de l'Olivier
- E Résidence de la Roseraie
- F EHPAD
- G Résidence St Michel
- H Bois Mocqua
- H Pavillon St Côme
- I Chapelle, internat
- J Blanchisserie - lingerie
- J Ateliers techniques
- K Pharmacie
- L Locaux techniques
- M Logements
- N CRISALUD
- O Administration
- P Ancienne blanchisserie
- Q UDAHL
- R Cuisine, magasin et self personnel

PLAN DE MASSE

Echelle: 1/1250ème

04 - 04 -2013

CENTRE HOSPITALIER DEPARTEMENTAL

Site de Luçon

85925 LA ROCHE SUR YON

EA

Équipement
N°1250000000
N°1250000000
N°1250000000
N°1250000000



Verdica

distributeurs