

RÉAMÉNAGEMENT D'UN IMMEUBLE DE BUREAUX
AMENAGEMENT TERTIAIRE A DESTINATION D'UN SERVICE DES
MINISTERES ECONOMIQUES ET FINANCIERS
4 RUE FRANÇOIS DE GUISE
57000 METZ

PRO-DCE

SOMMAIRE 00 SITUATION 02 PLAN MASSE PROJET 03 FACADE NORD EXISTANT 04 FACADE NORD PROJET 05 FACADE SUD EXISTANT 06 FACADE SUD PROJET 07 FACADE EST EXISTANT 08 FACADE EST PROJET 09 NIVEAU R-1 EXISTANT 10 NIVEAU R-1 PROJET 11 REZ-DE-CHAUSSEE EXISTANT 12 REZ-DE-CHAUSSEE PROJET 13 NIVEAU R+1 EXISTANT 14 NIVEAU R+1 PROJET 15 NIVEAU R+2 EXISTANT 16 NIVEAU R+2 PROJET 17 PLAN DE SOL RDC 18 PLAN DE SOL R+1 19 PLAN DE SOL R+2 20 PLAN DE PLAFOND RDC 21 PLAN DE PLAFOND R+1 22 PLAN DE PLAFOND R+2 23 COUPE AA PROJET 24 COUPE MISE AUX NORMES ESCALIER
--

Maître d'ouvrage :

SERVICE DE L'IMMOBILIER ET DE L'ENVIRONNEMENT
PROFESSIONNEL (SIEP) BUREAU IMMOBILIER ET MAITRISE
D'OUVRAGE (BIMO)

MINISTÈRE
DE L'ECONOMIE,
DES FINANCES
ET DE LA SOUVERAINETÉ
INDUSTRIELLE ET NUMÉRIQUE

14, RUE DU MARECHAL JUIN
STRASBOURG

ANTENNE IMMOBILIERE DE STRASBOURG
CITE ADMINISTRATIVE GAUJOT
- BATIMENT C
14, RUE DU MARECHAL JUIN
STRASBOURG

Maître d'oeuvre :
Architecte

FRANÇOIS
HENRION
MALGRAS
ARCHITECTES

52 Impasse de Montreville
54500 NANCY
T/F : 03 83 96 24 88
contact@francois-henrion-malgras.com

Maître d'oeuvre :
BET STRUCTURE

OMNITECH
INGÉNIERIE DU BÂTIMENT

7 Chem. de la Moselle
57160 Scy-Chazelles
T/F : 03 87 18 11 40
contact@betomnitech.fr

Maître d'oeuvre :
BET FLUIDES

Sogécli
INGÉNIEUR DES FLUIDES

7 Chem. de la Moselle
57160 Scy-Chazelles
T/F : 03 87 62 20 17
sogecli@wanadoo.fr

RÉAMÉNAGEMENT D'UN IMMEUBLE DE BUREAUX
AMENAGEMENT TERTIAIRE A DESTINATION D'UN SERVICE DES
MINISTERES ECONOMIQUES ET FINANCIERS
4 RUE FRANÇOIS DE GUISE
57000 METZ

PRO-DCE

SOMMAIRE

25

FENETRE TYPE ME01

26

FENETRE TYPE ME02

27

FENETRE TYPE ME02 (avant travaux)

28

FENETRE TYPE ME06

29

FENETRE TYPE ME07

	DIAG			ESQ			APS			APD			PC		PRO/DCE		CHANTIER	
INDICES											DATES							
C											18/02/2026							

Maître d'ouvrage :

SERVICE DE L'IMMOBILIER ET DE L'ENVIRONNEMENT
PROFESSIONNEL (SIEP) BUREAU IMMOBILIER ET MAITRISE
D'OUVRAGE (BIMO)

MINISTÈRE
DE L'ECONOMIE,
DES FINANCES
ET DE LA SOUVERAINETÉ
INDUSTRIELLE ET NUMÉRIQUE

Ministre
Philippe
Gros

ANTENNE IMMOBILIERE DE STRASBOURG
CITE ADMINISTRATIVE GAUJOT
- BATIMENT C
14, RUE DU MARECHAL JUIN
STRASBOURG

Maître d'oeuvre :
Architecte

FRANÇOIS
HENRION
MALGRAS
ARCHITECTES

52 Impasse de Montreville
54500 NANCY
T/F : 03 83 96 24 88
contact@francois-henrion-malgras.com

Maître d'oeuvre :
BET STRUCTURE

OMNITECH

INGÉNIERIE DU BÂTIMENT


7 Chem. de la Moselle
57160 Scy-Chazelles
T/F : 03 87 18 11 40
contact@betomnitech.fr


Maître d'oeuvre :
BET FLUIDES

Sogécli


Ingénierie des Fluides

7 Chem. de la Moselle
57160 Scy-Chazelles
T/F : 03 87 62 20 17
sogecli@wanadoo.fr

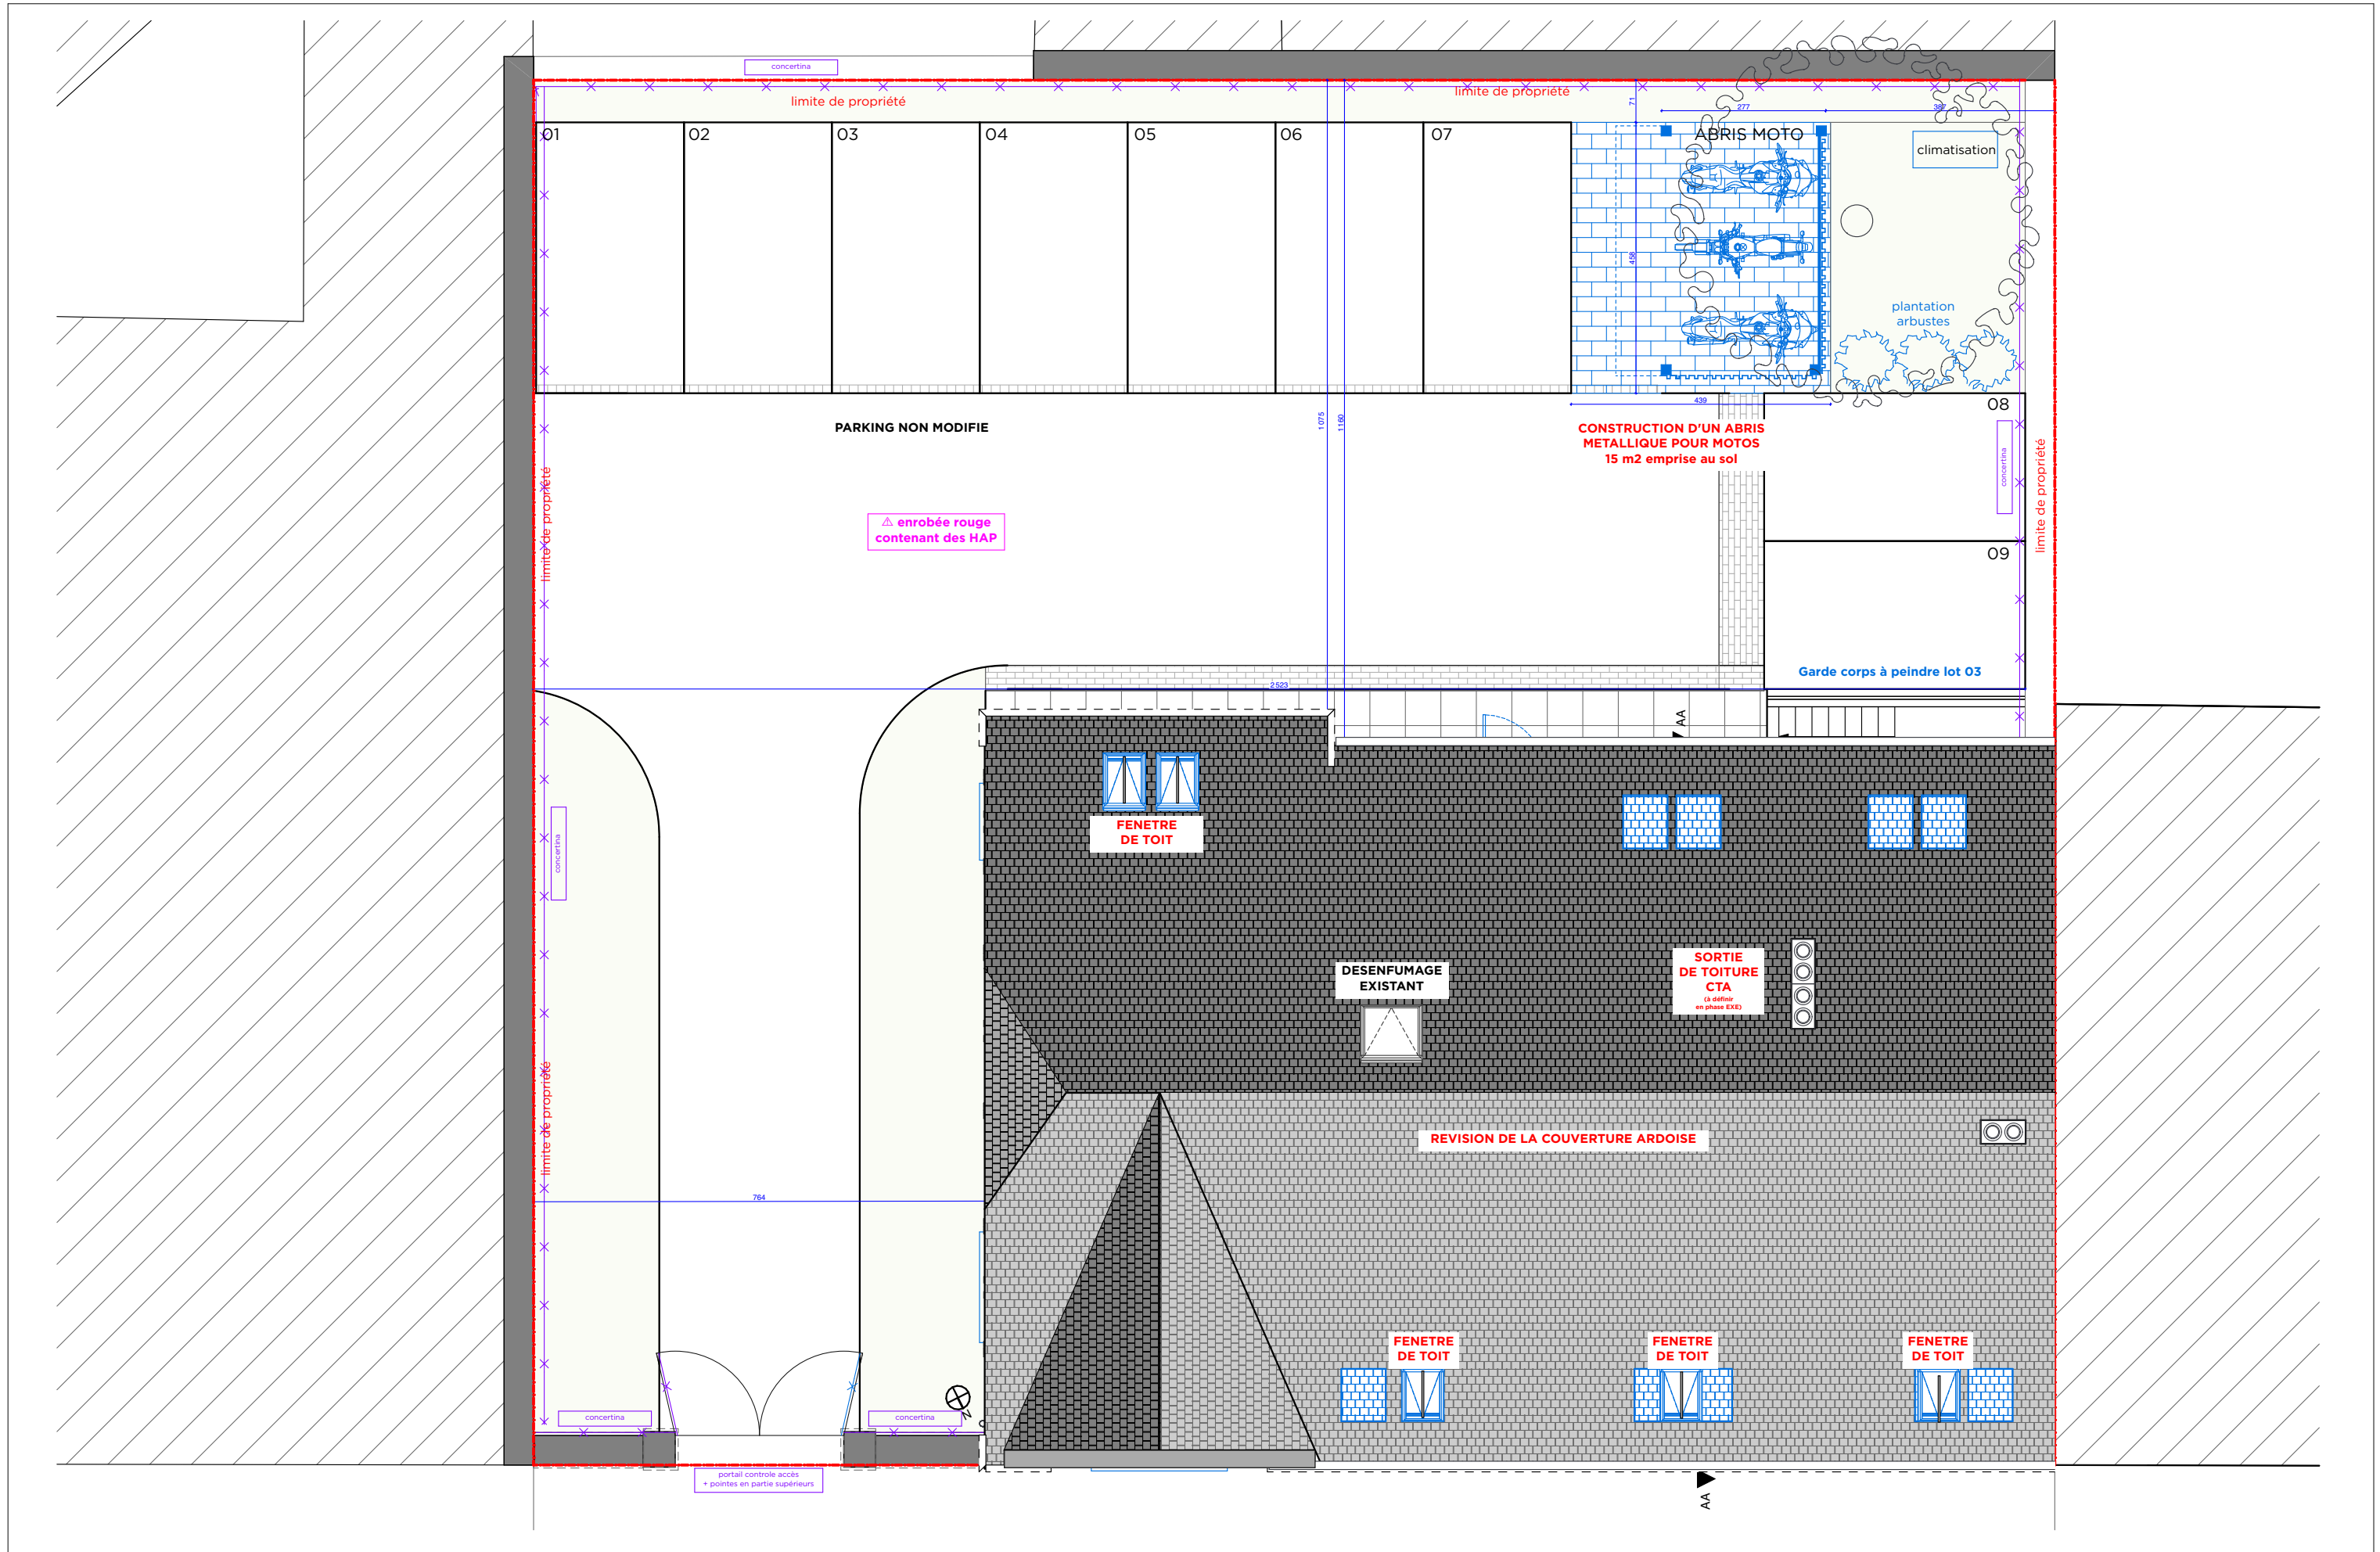

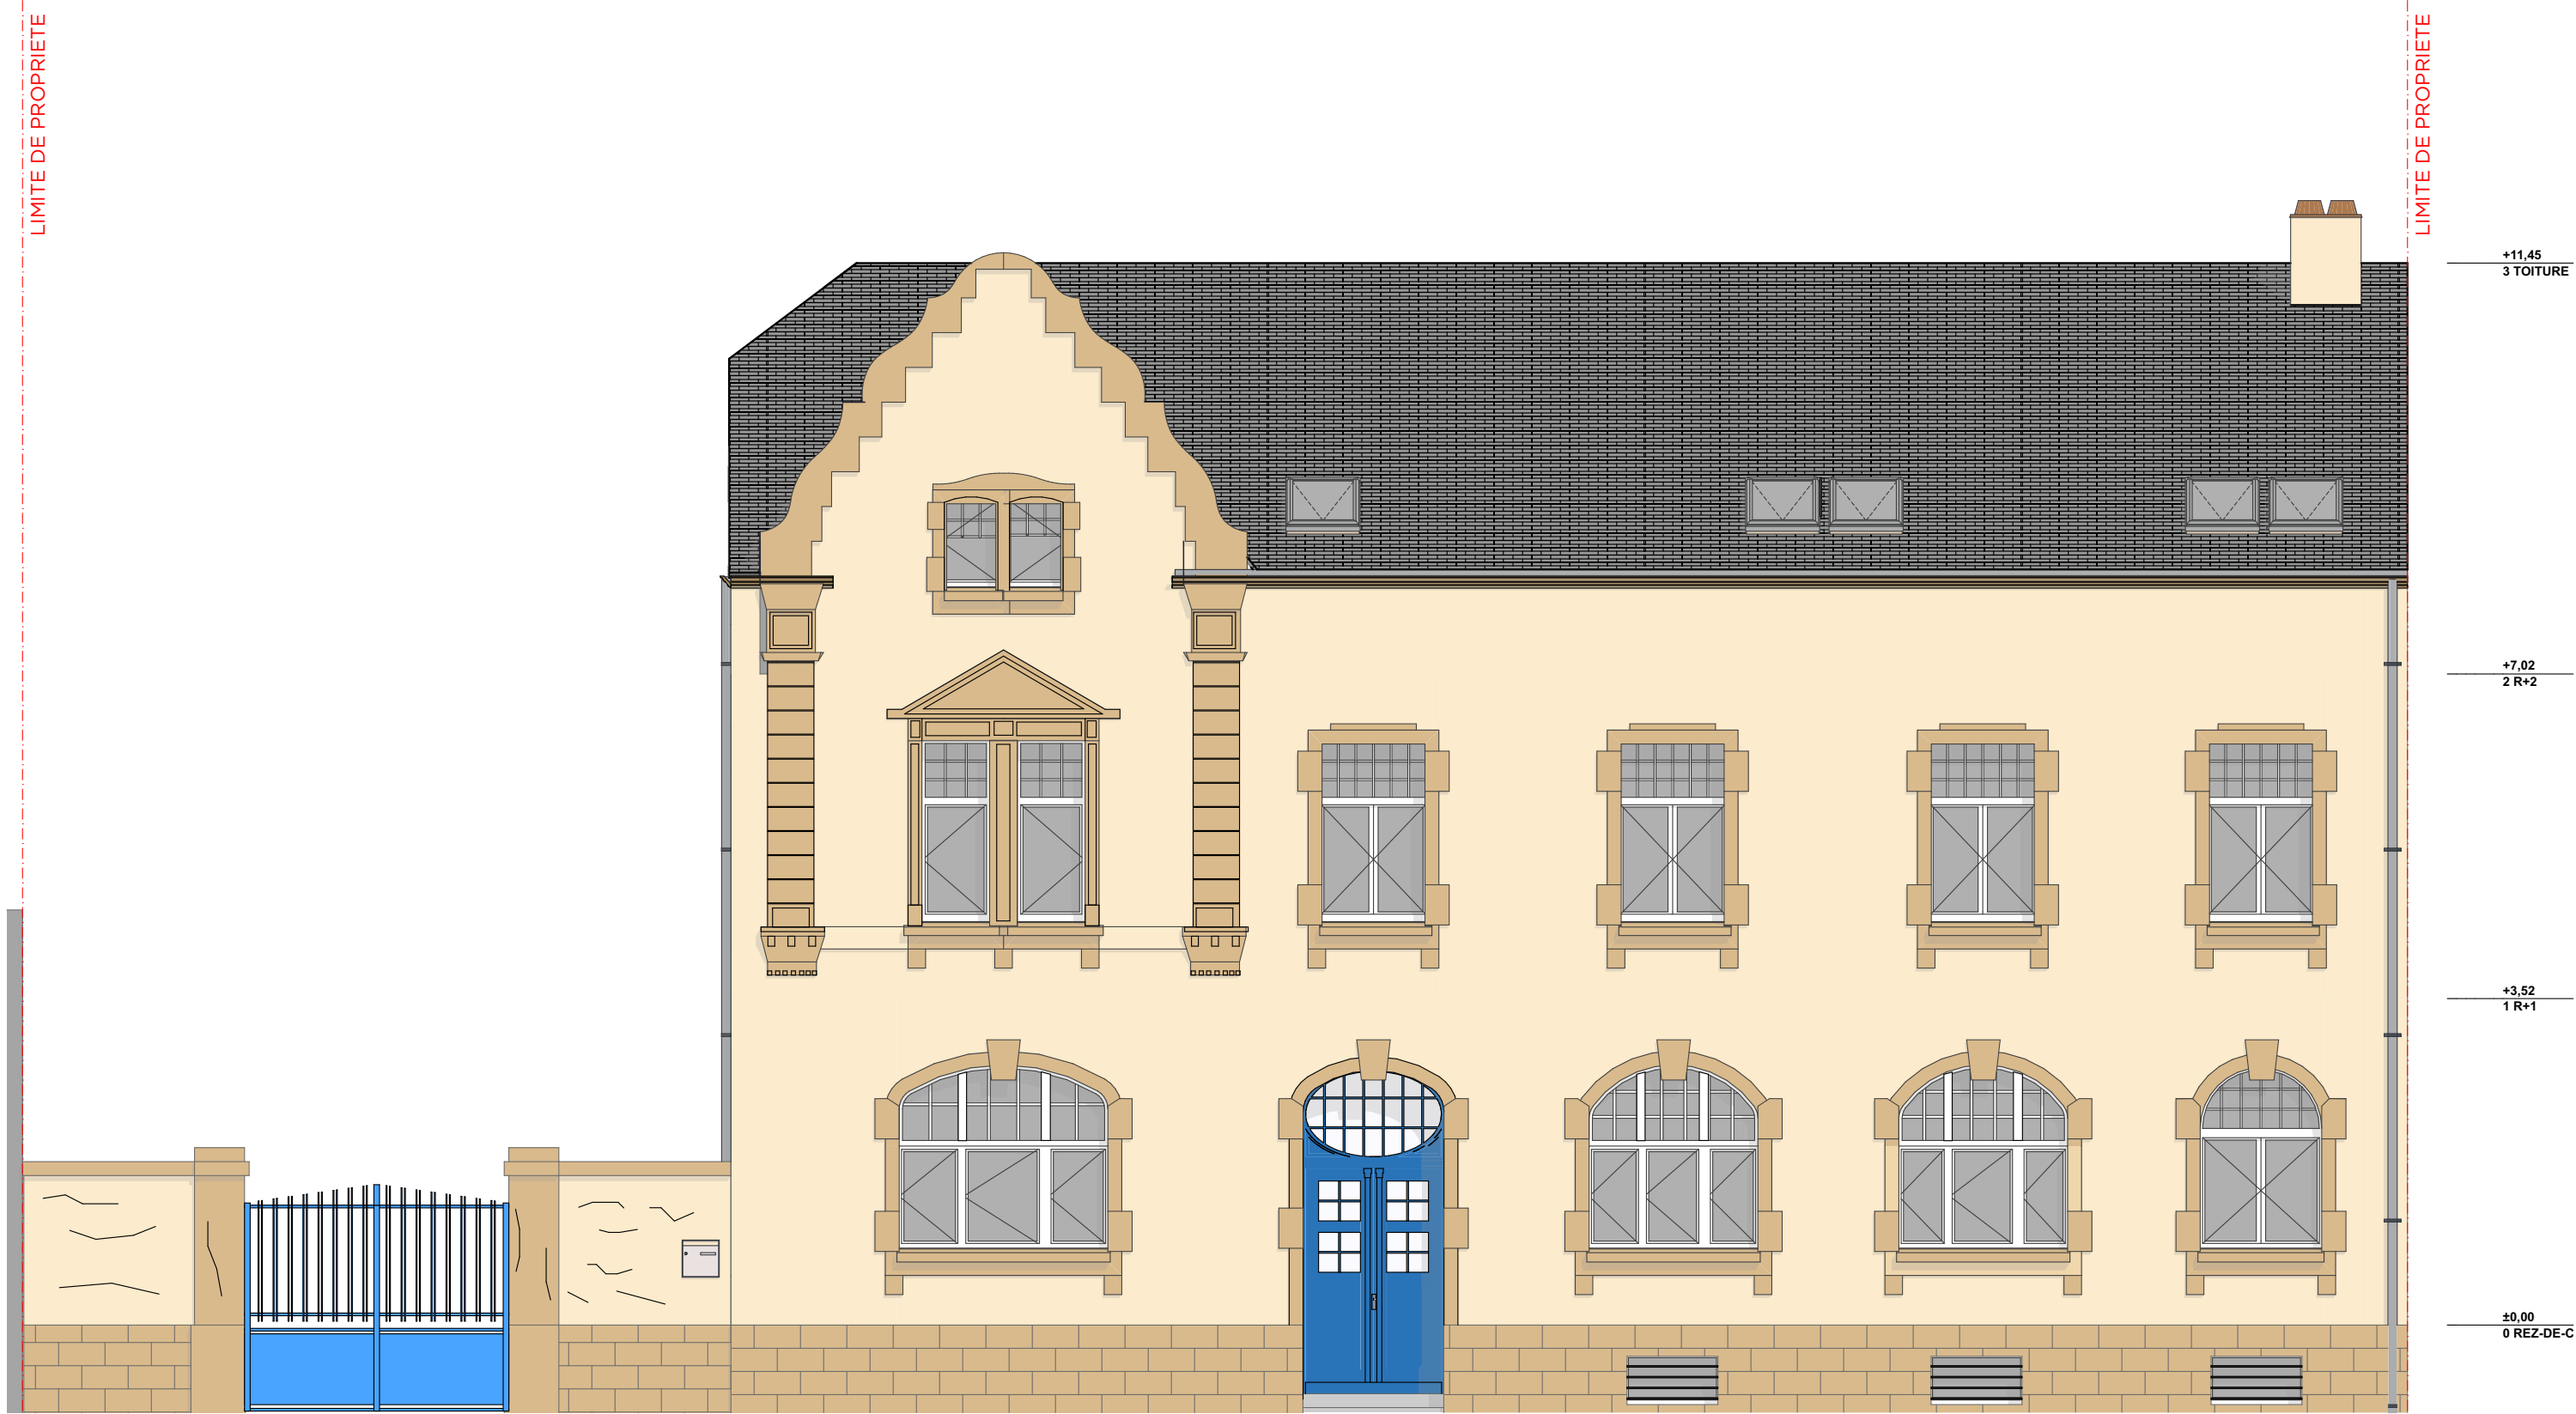





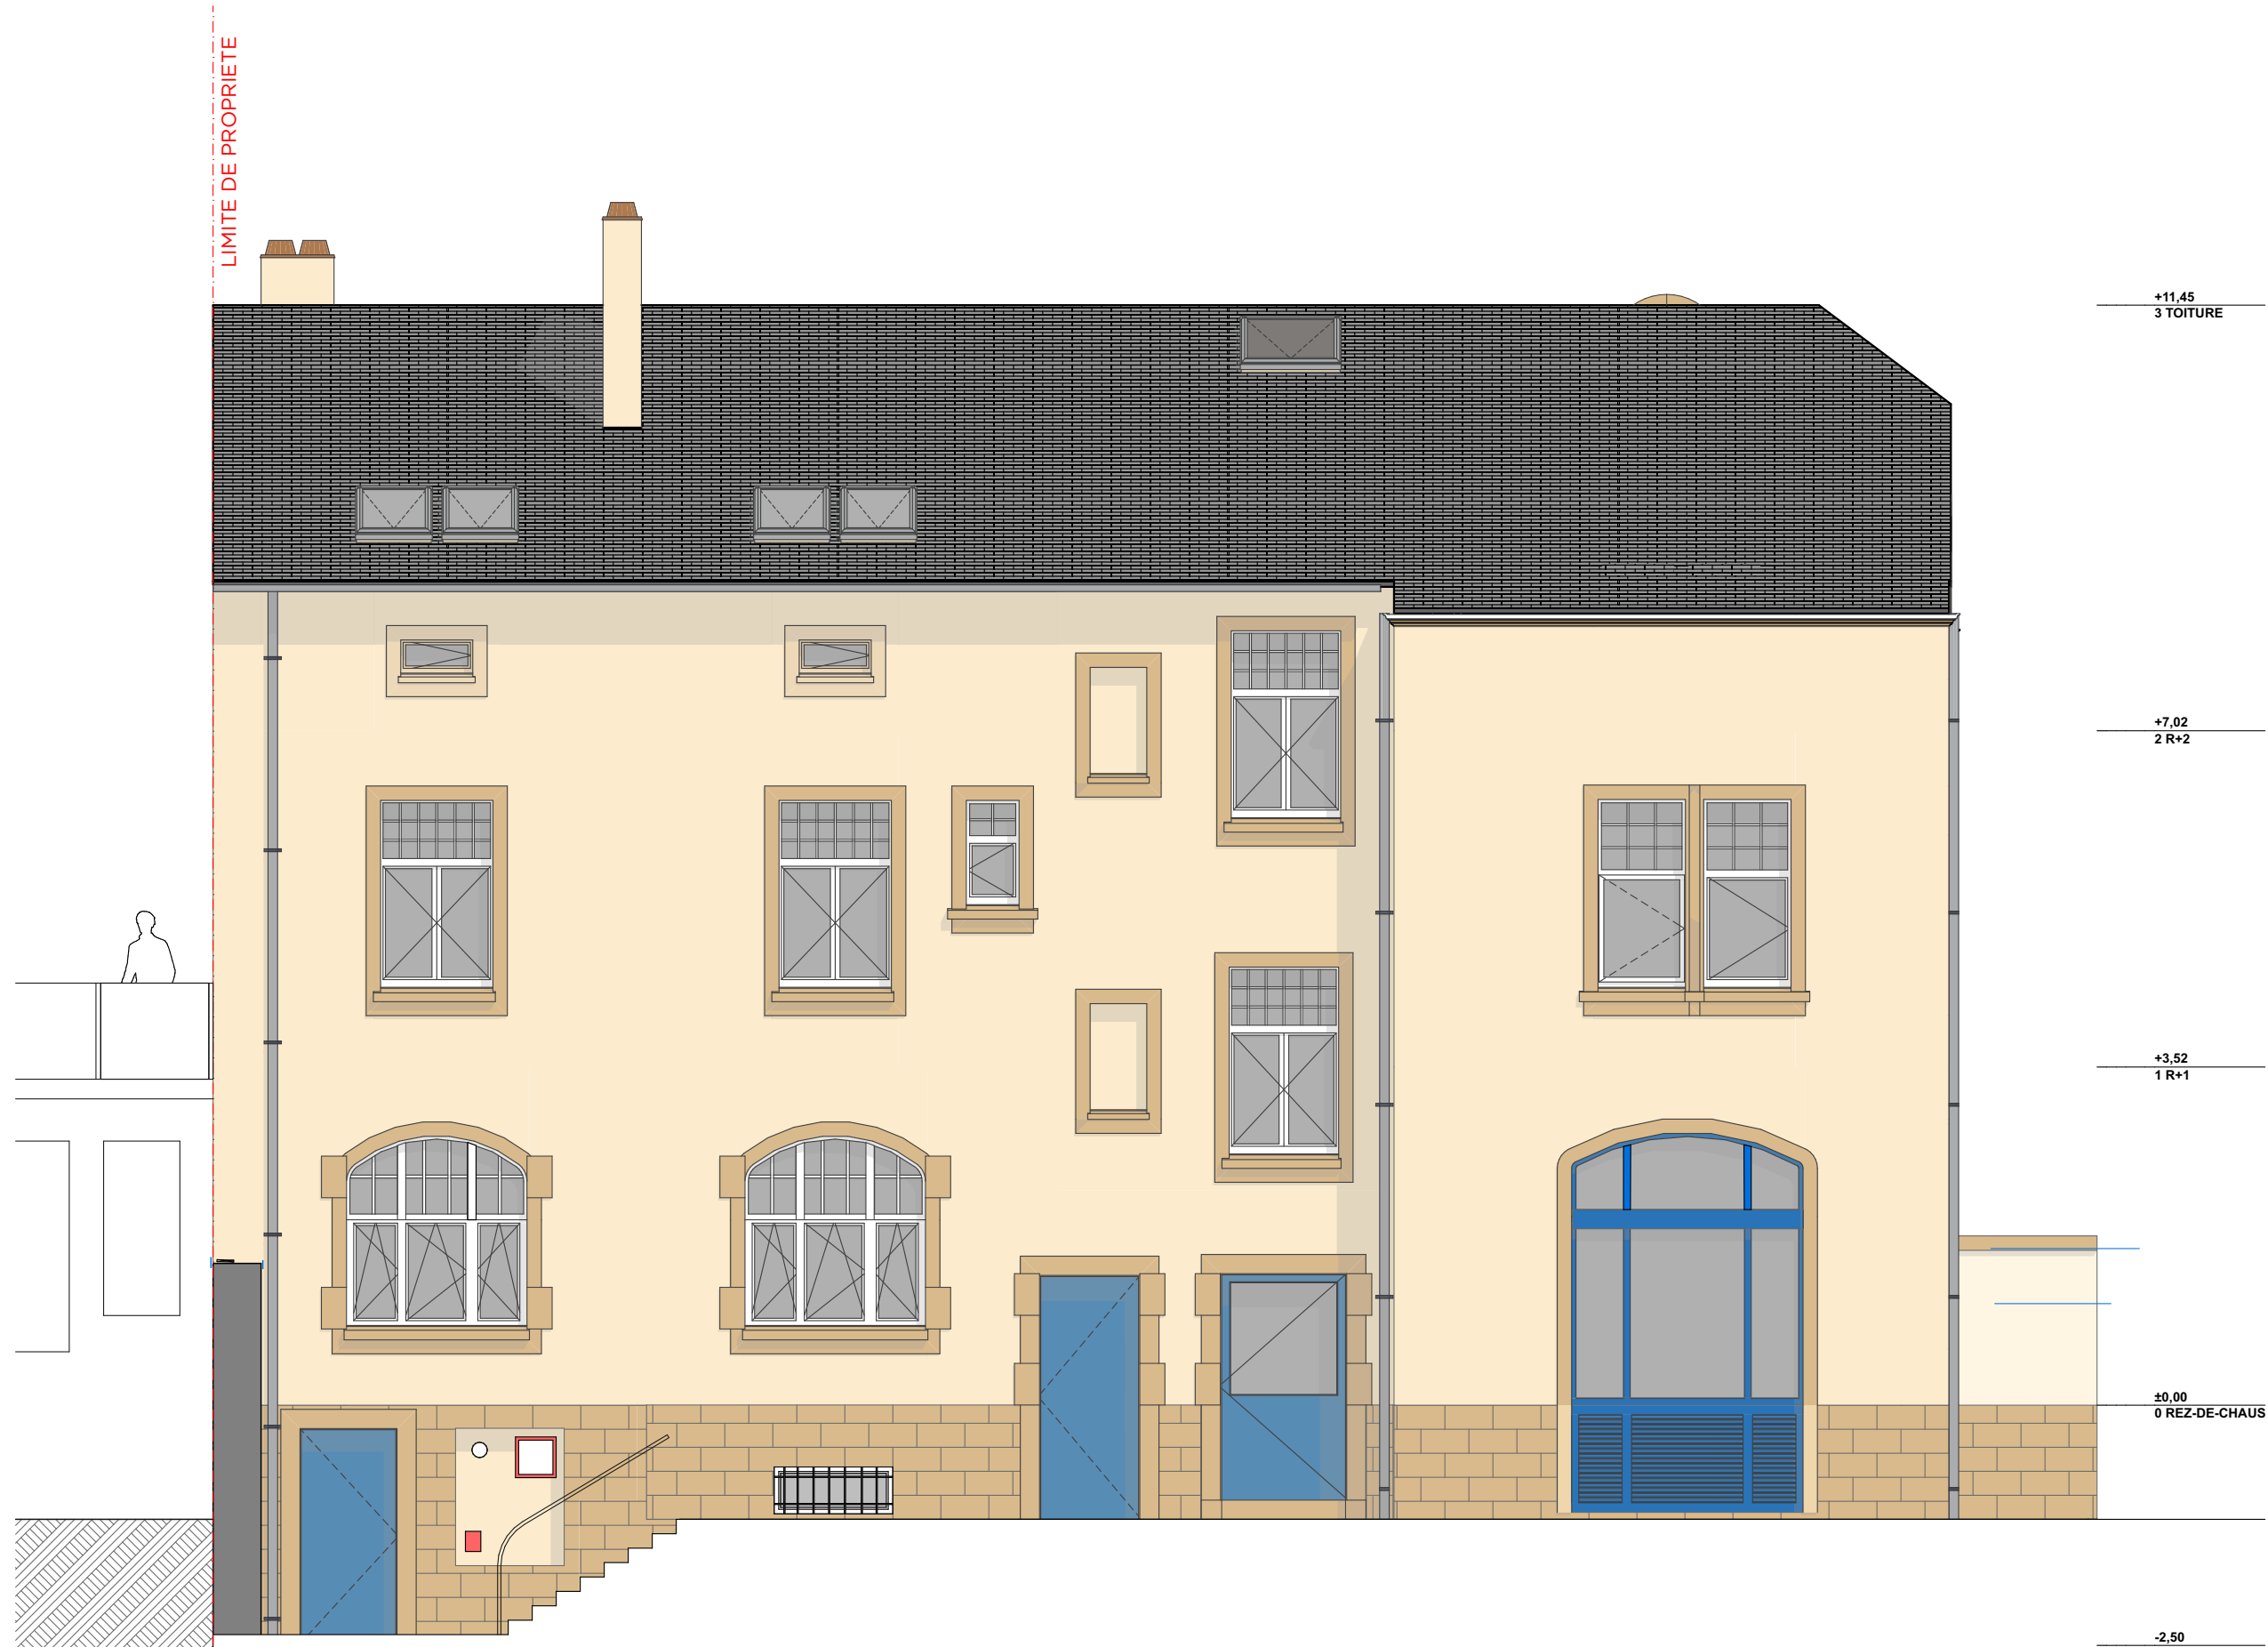







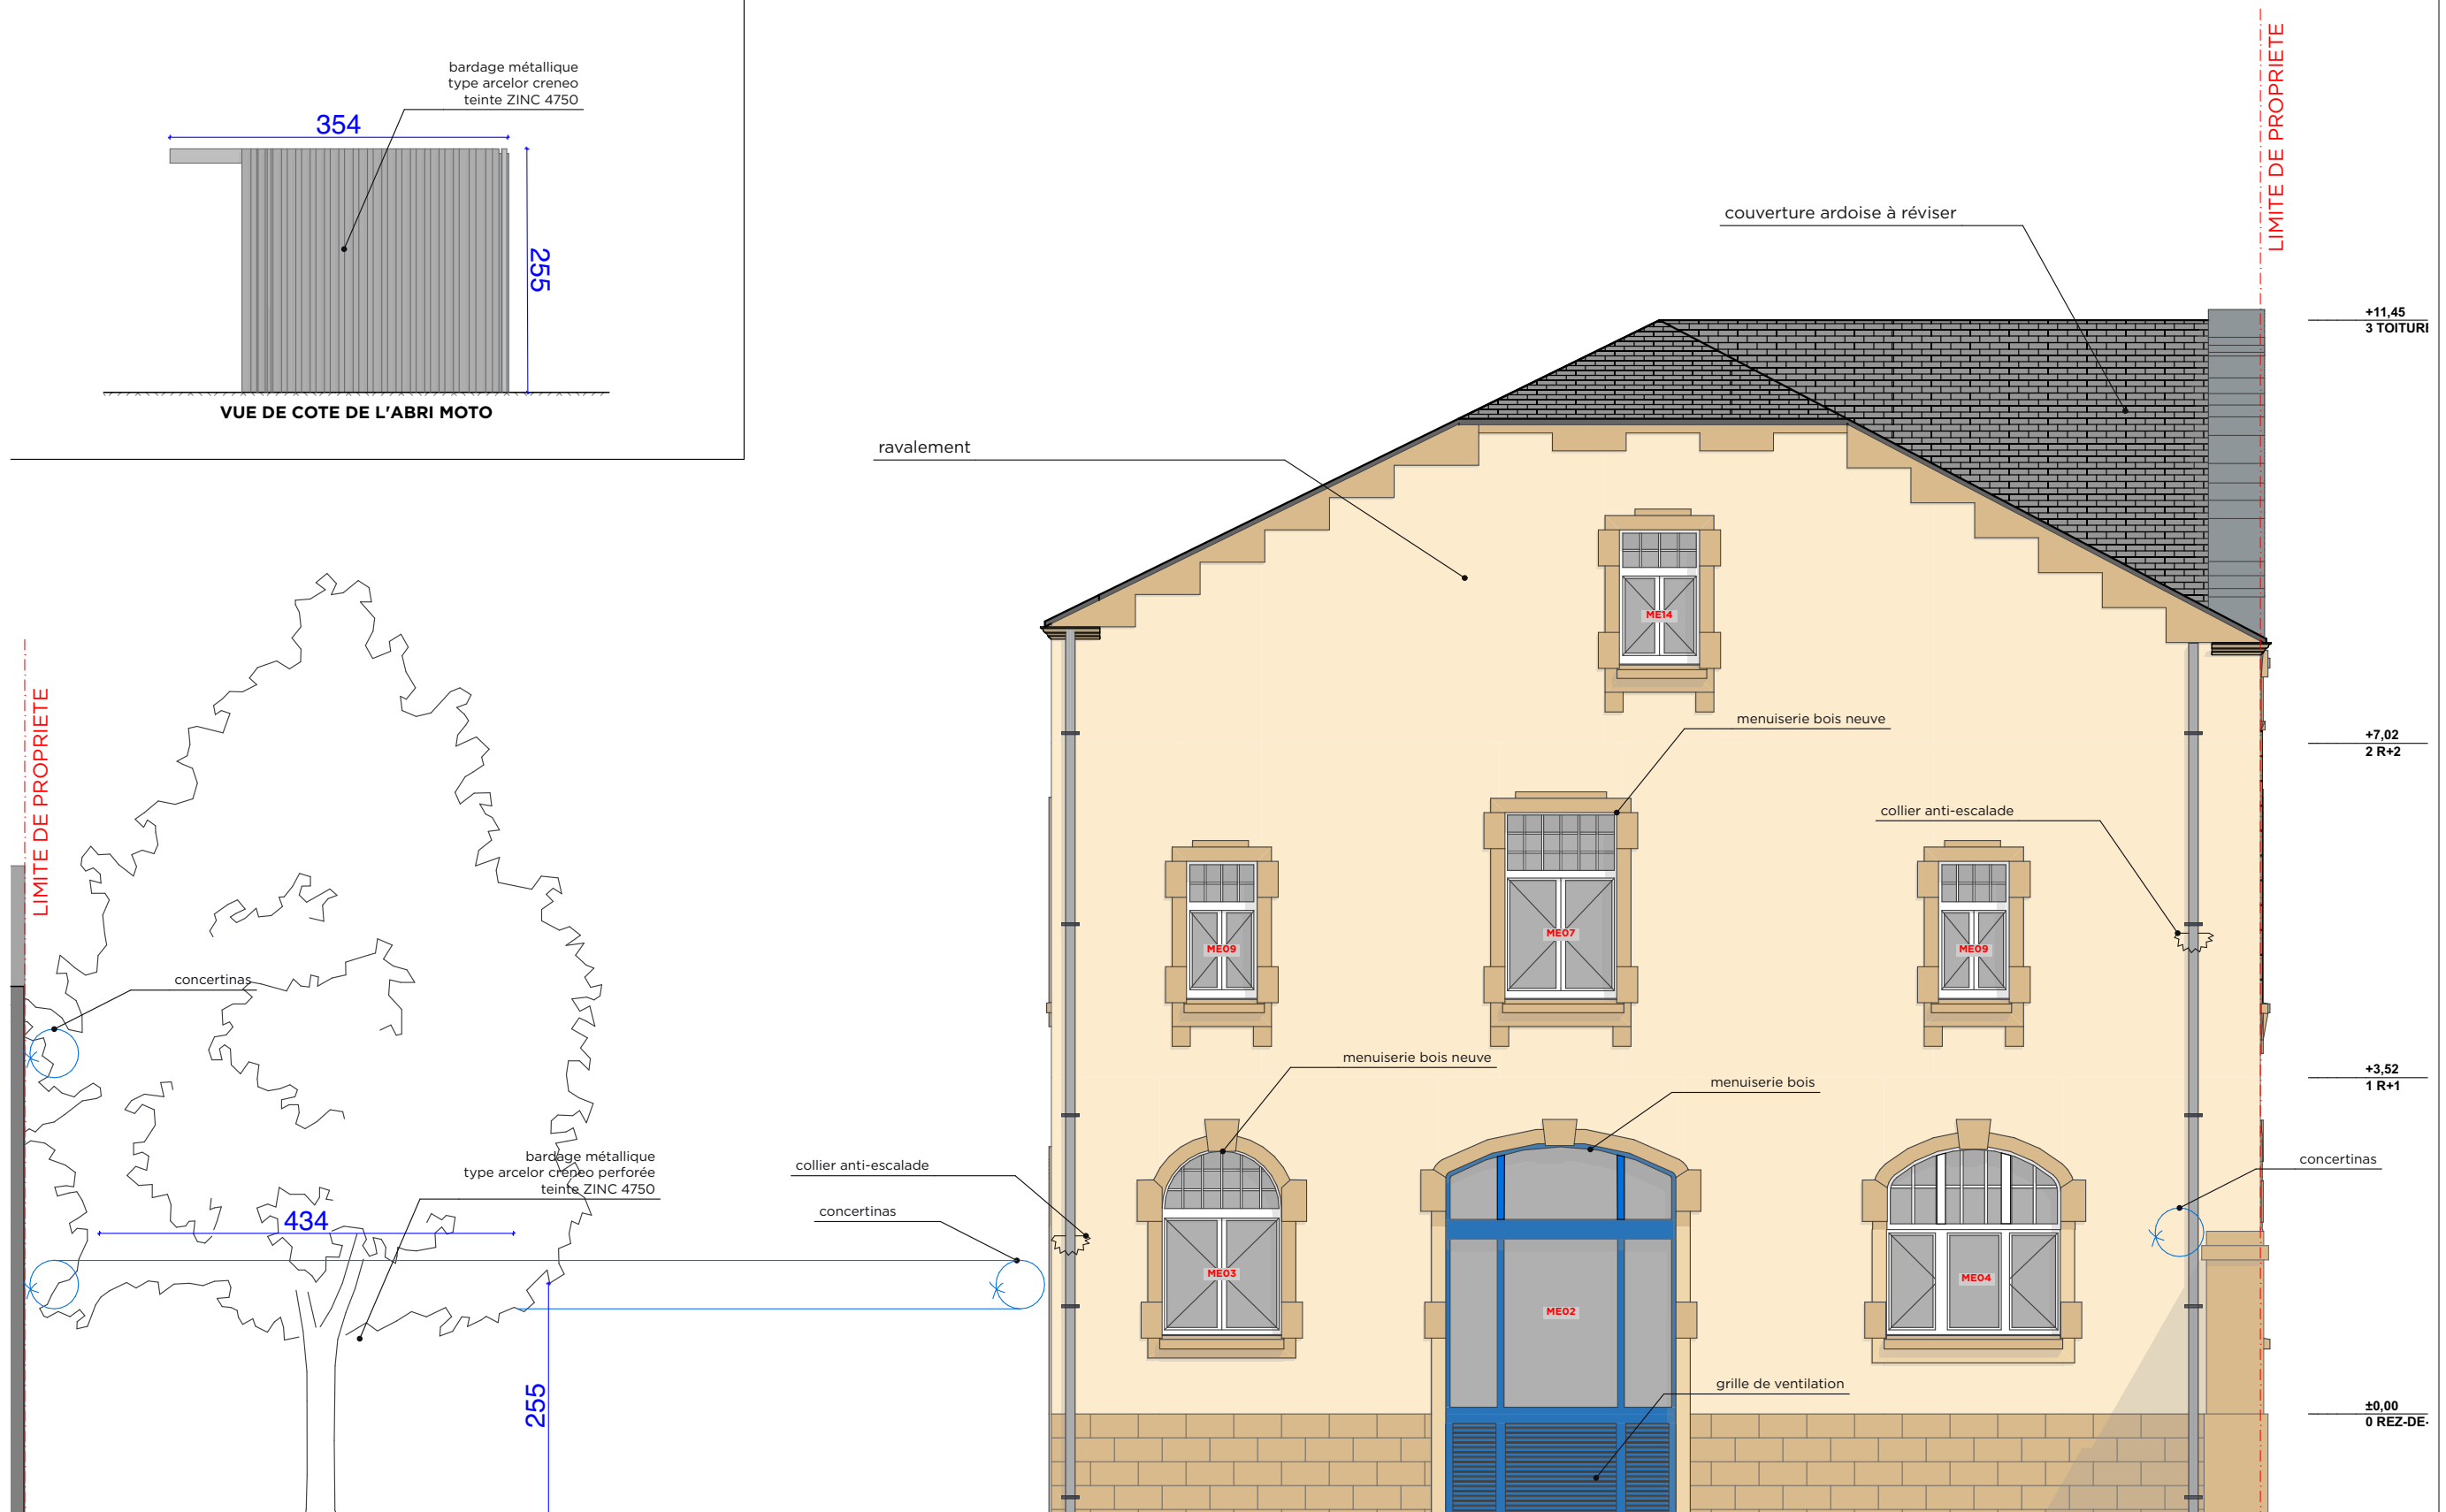

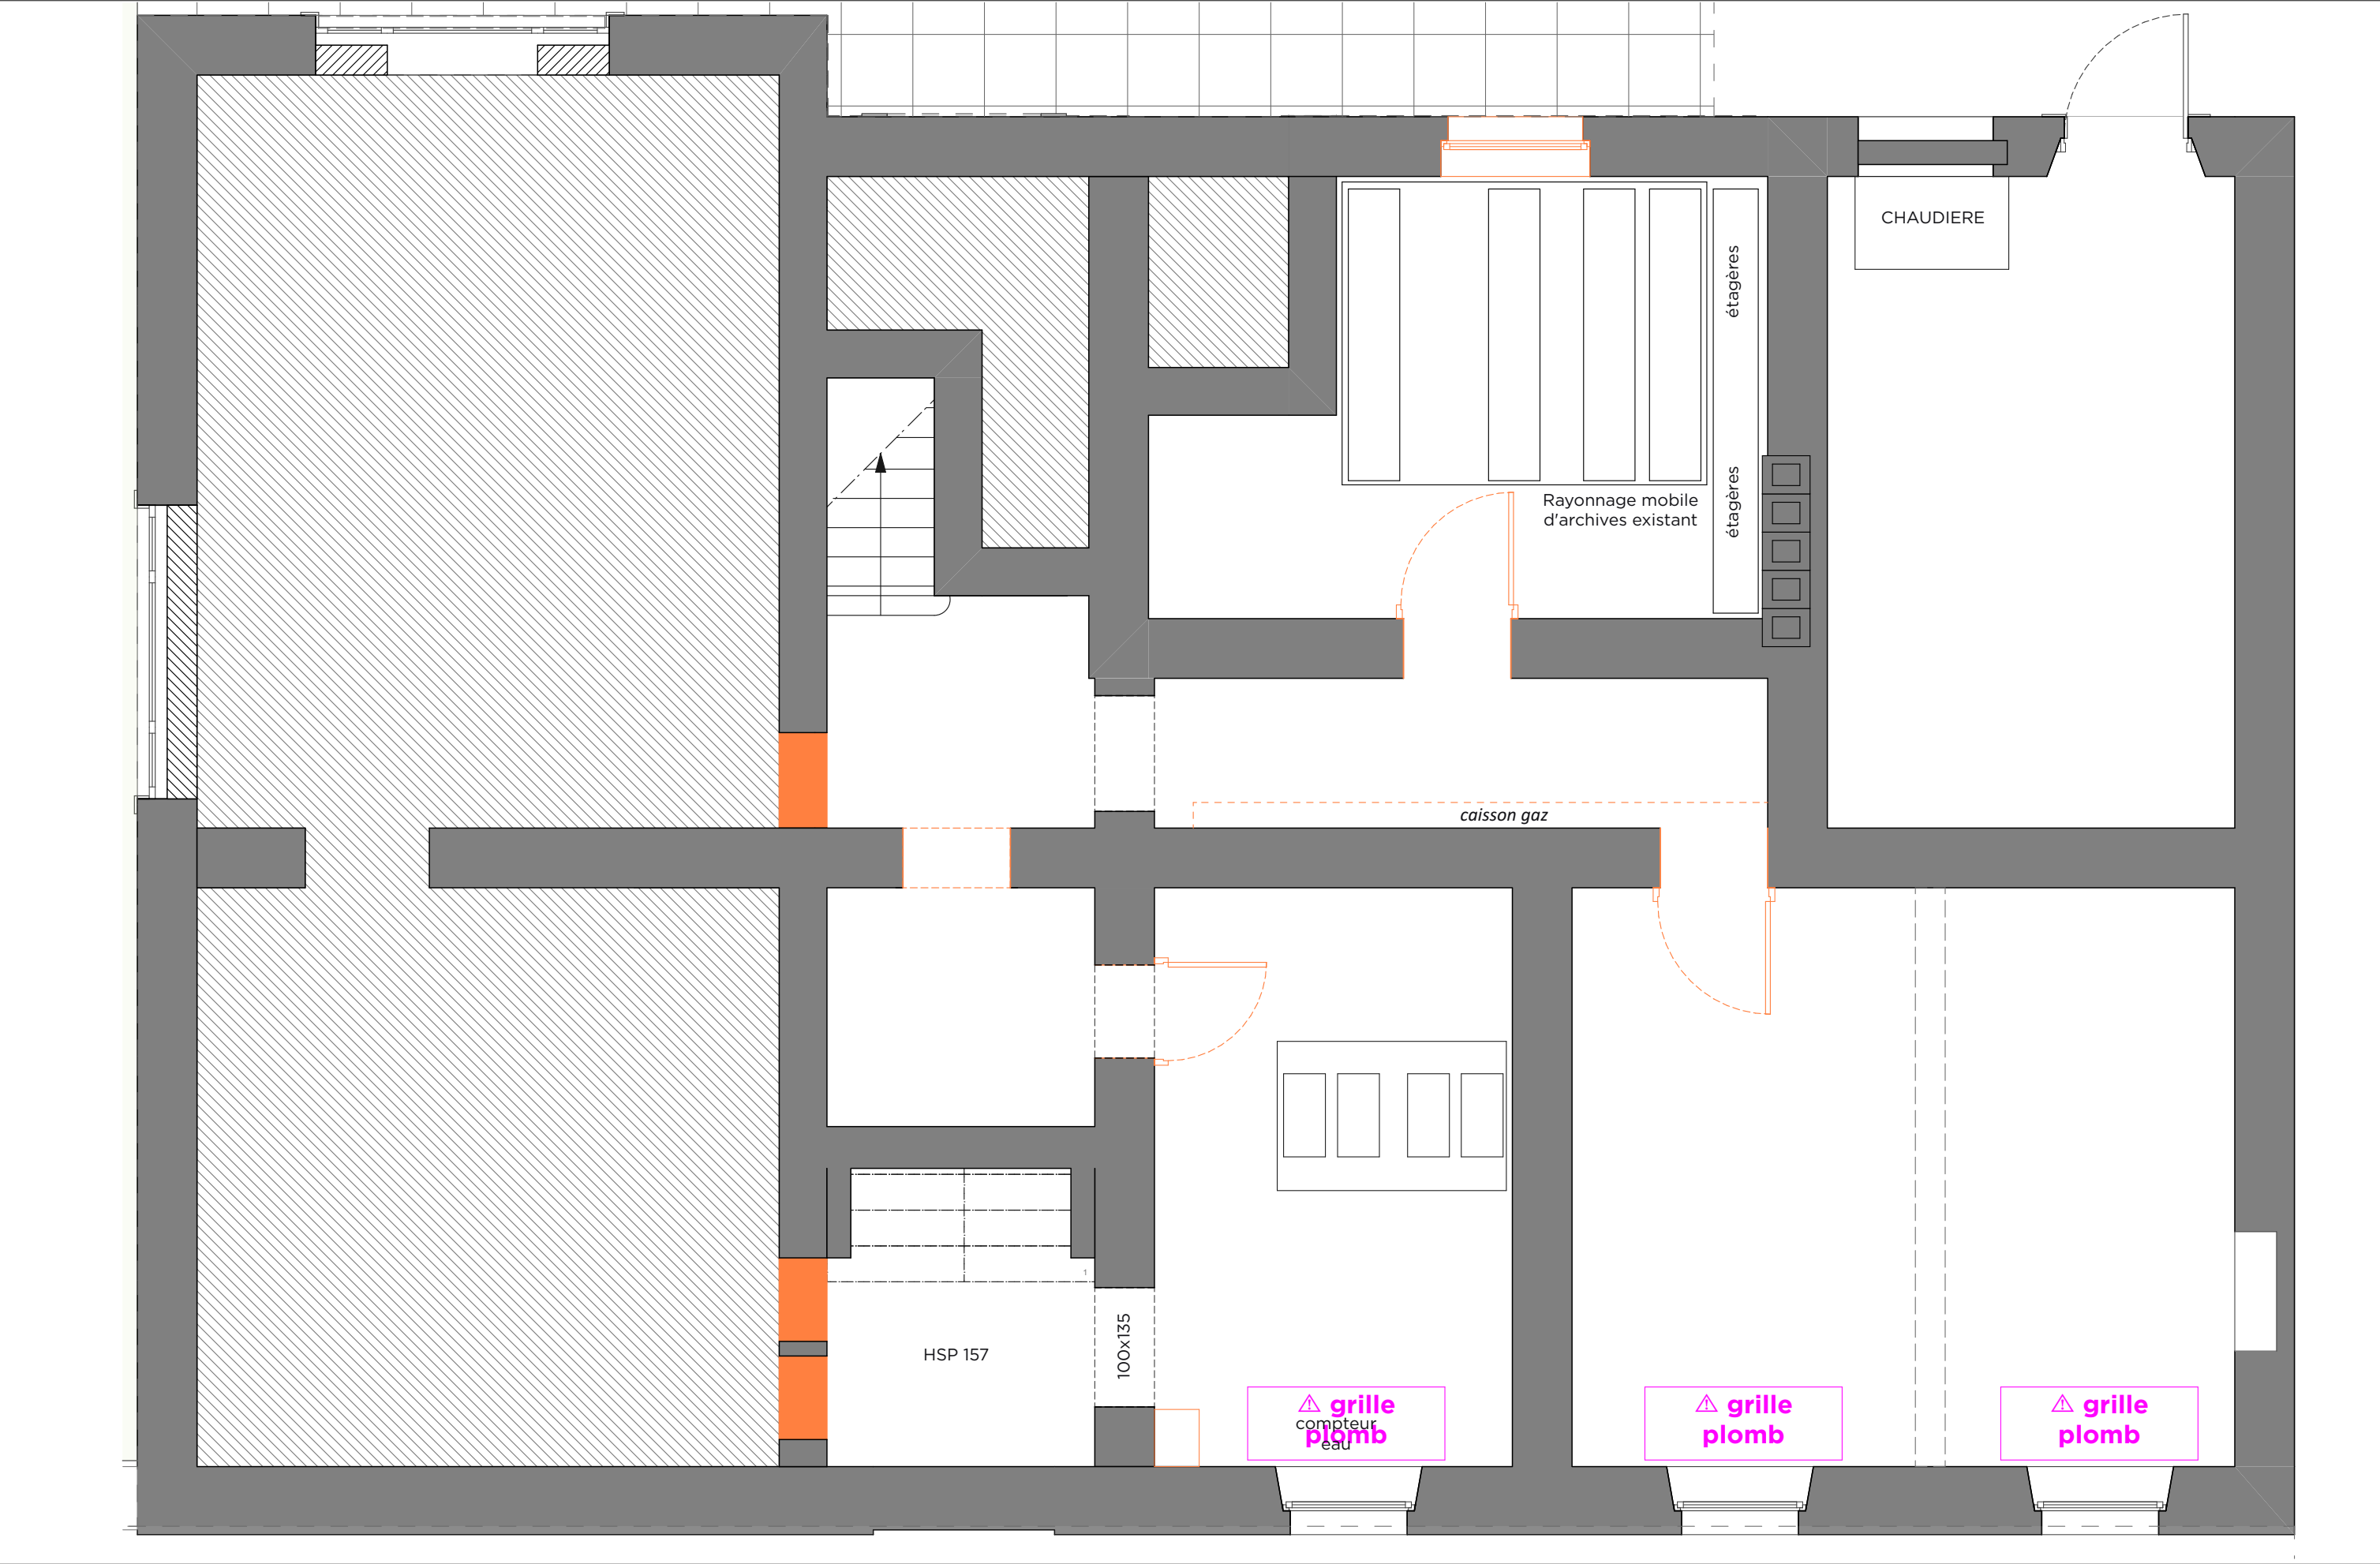


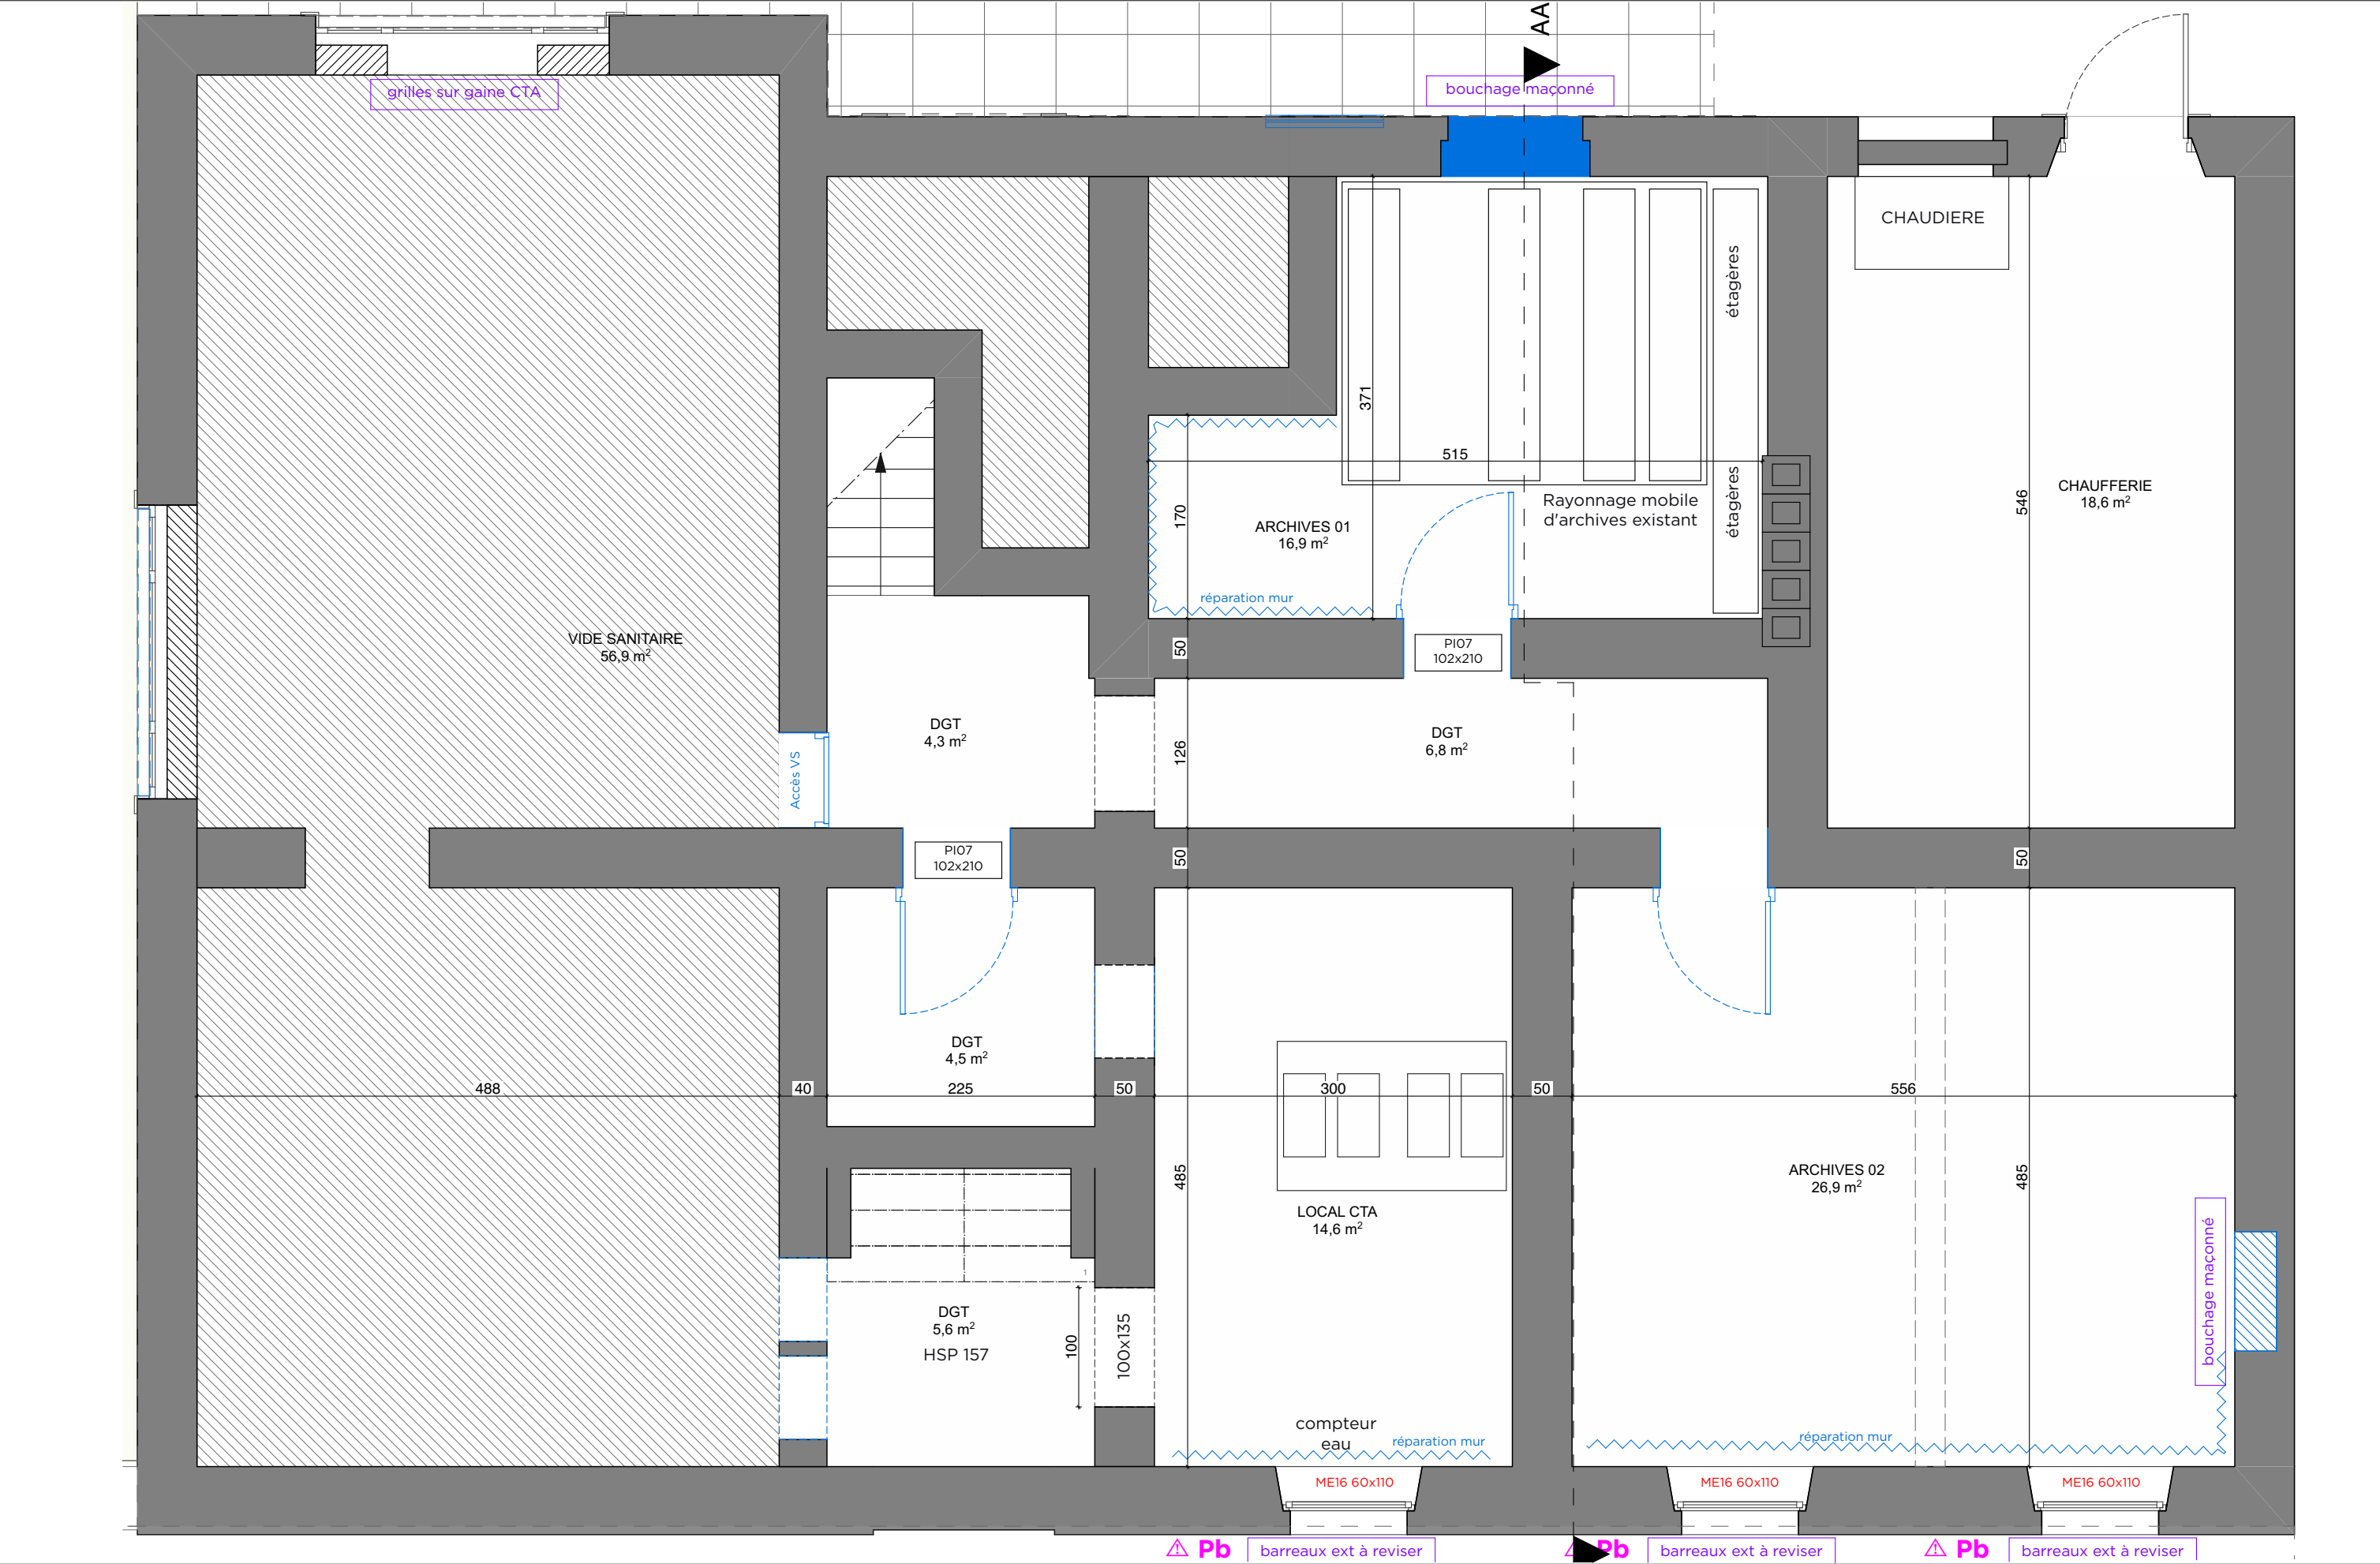


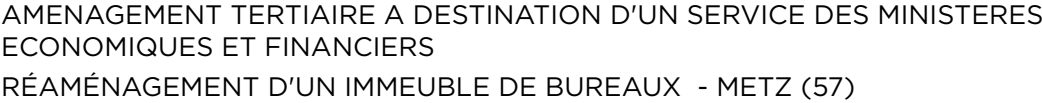



Echelle : 1:50




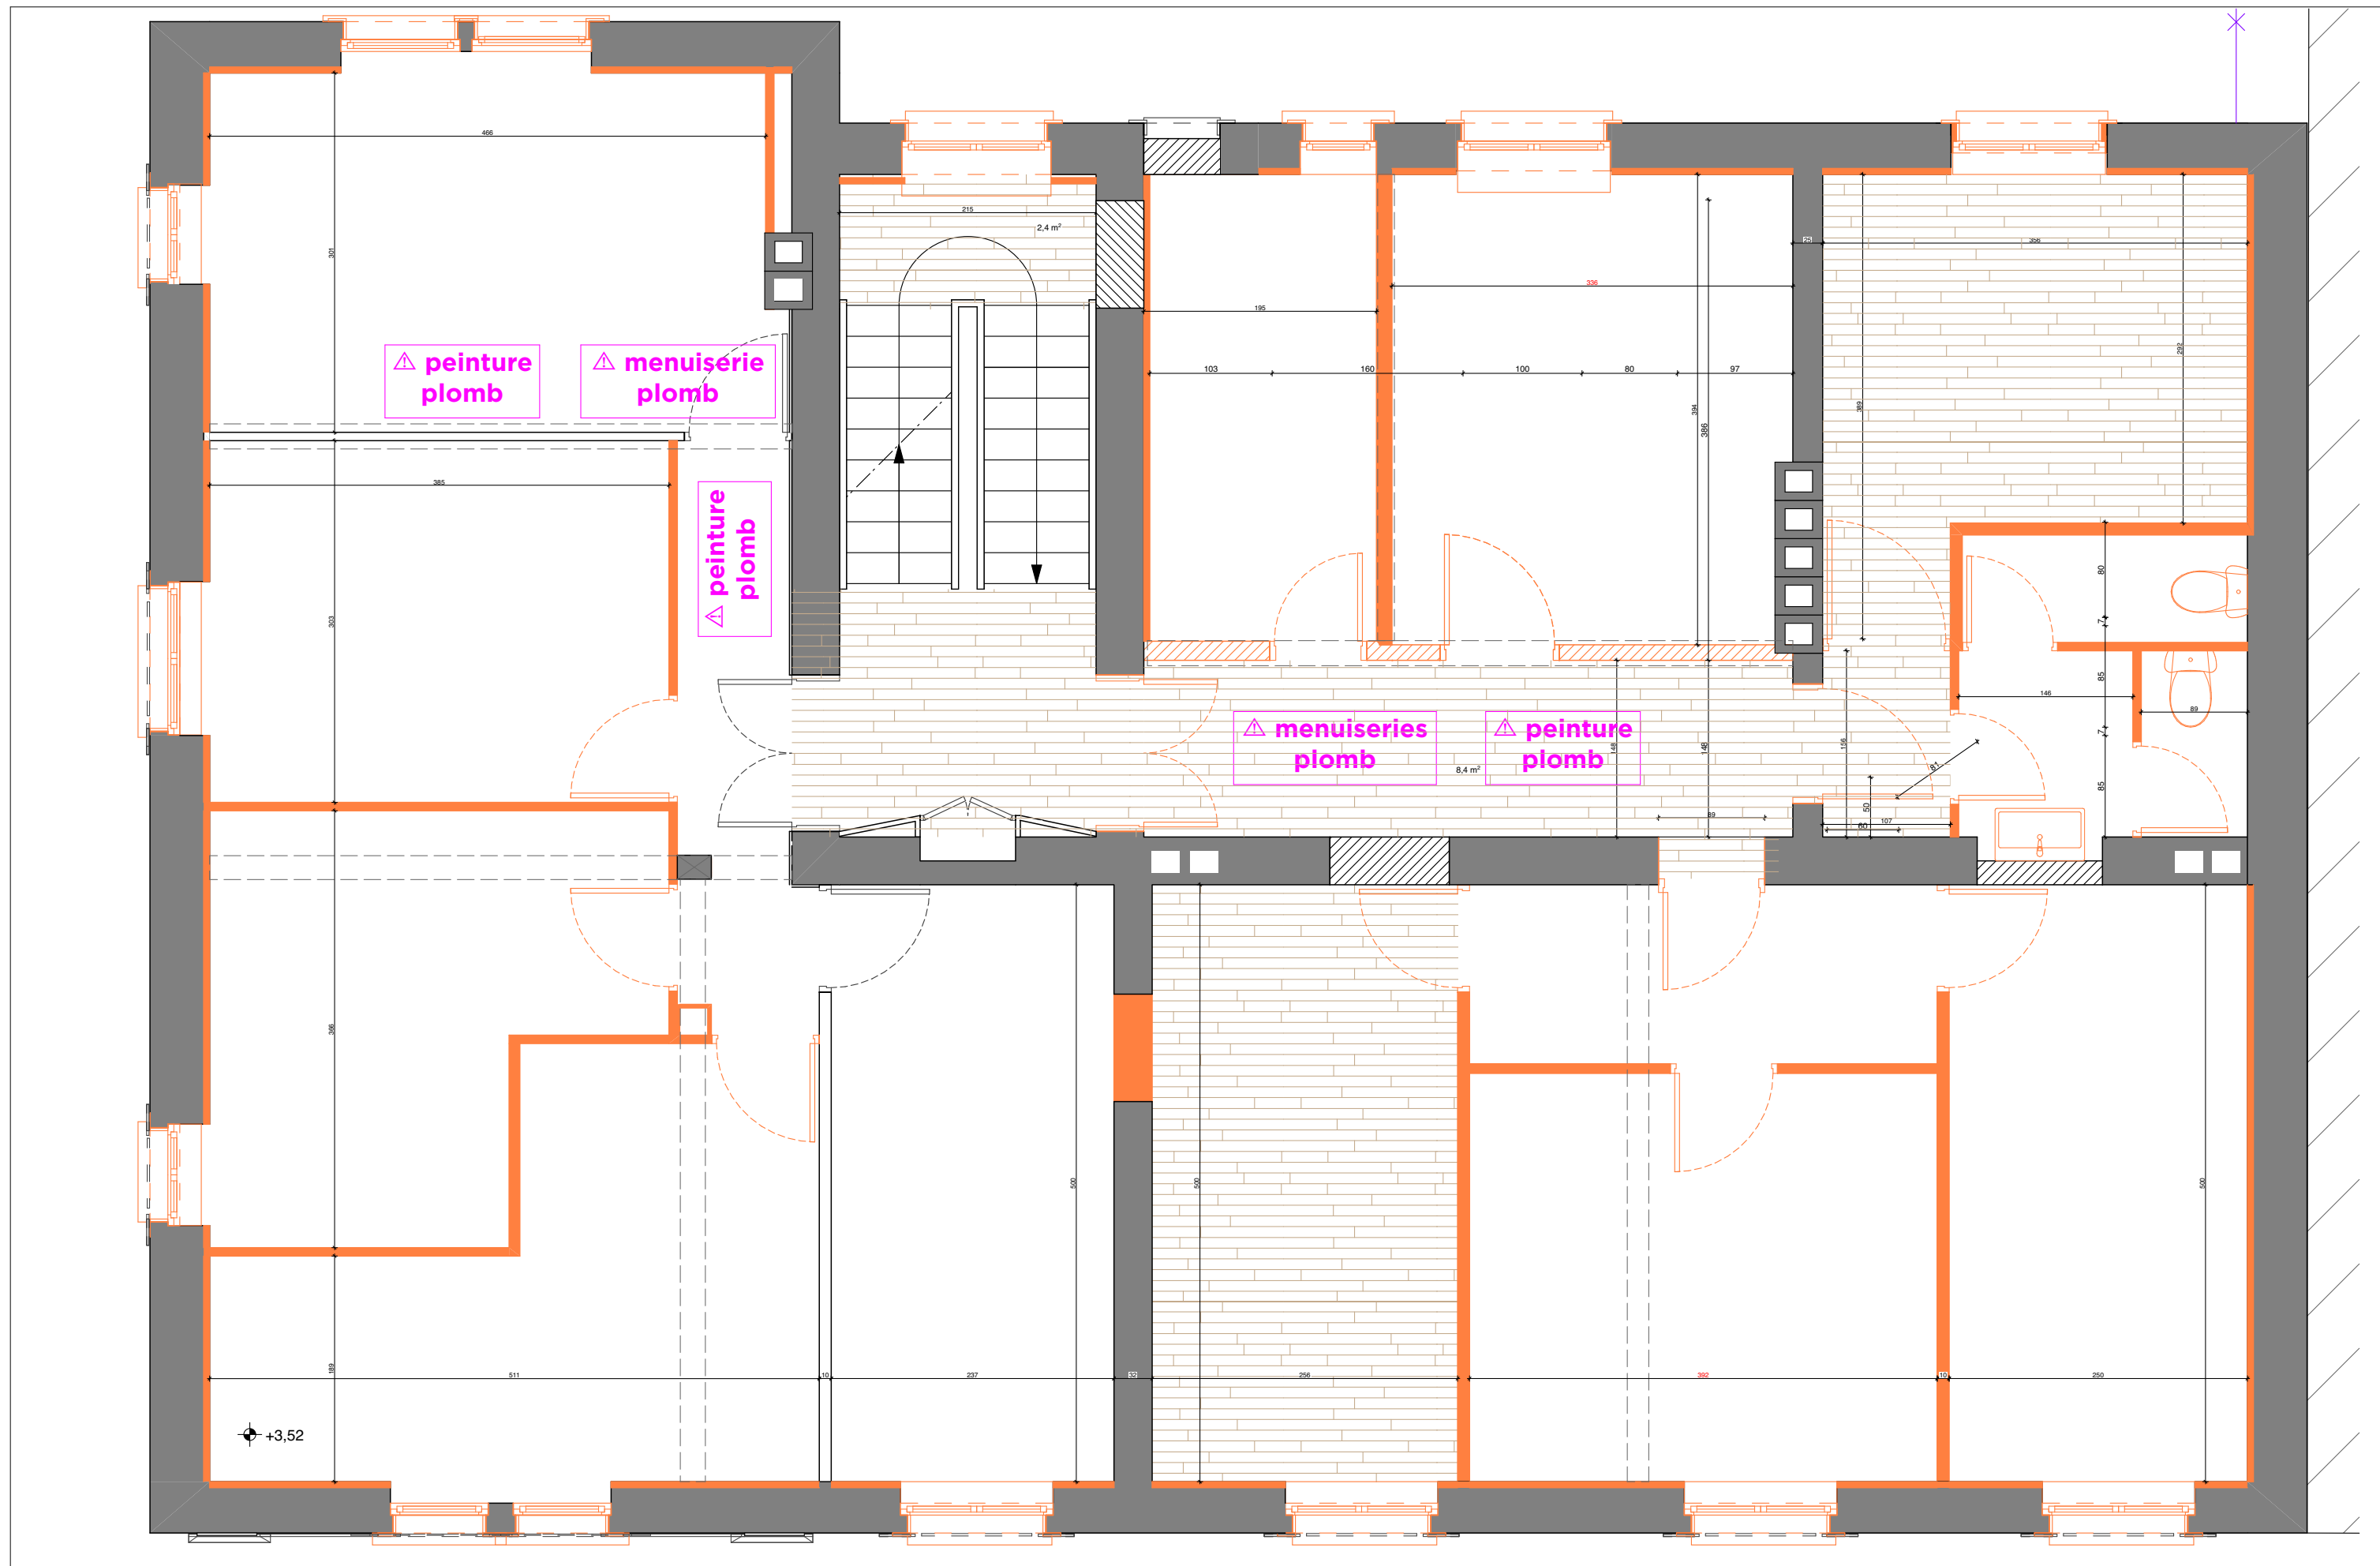


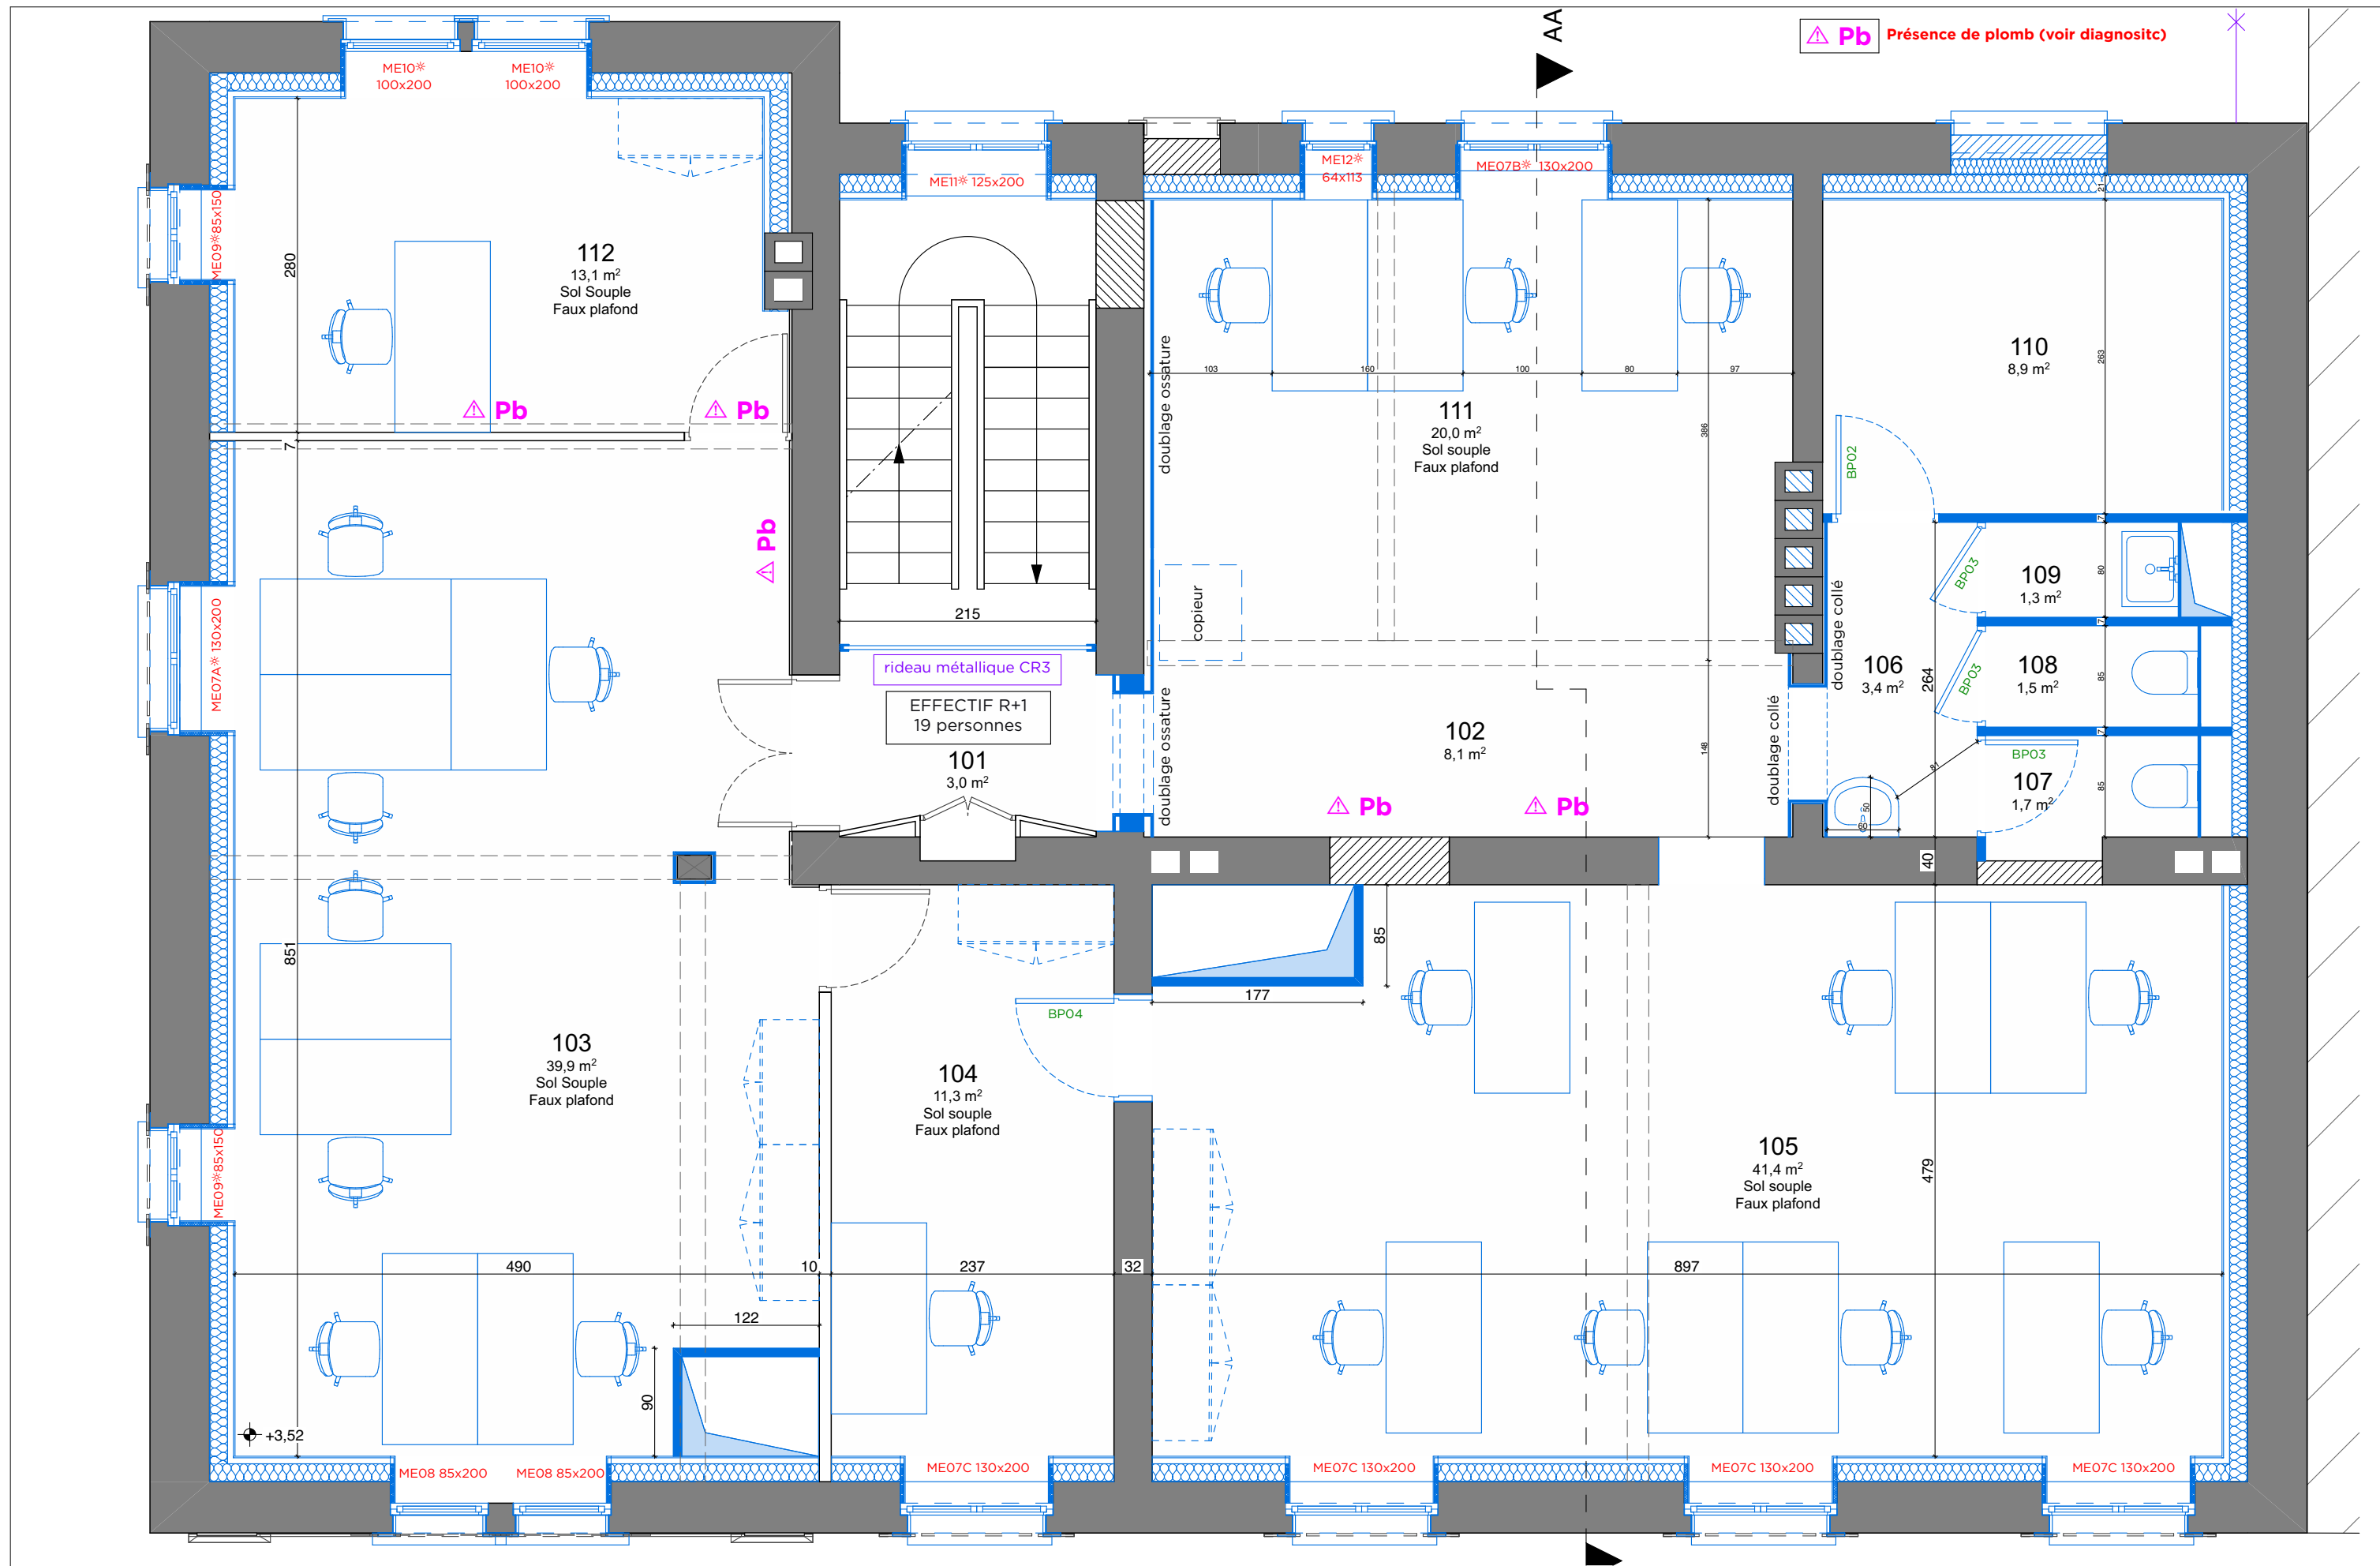


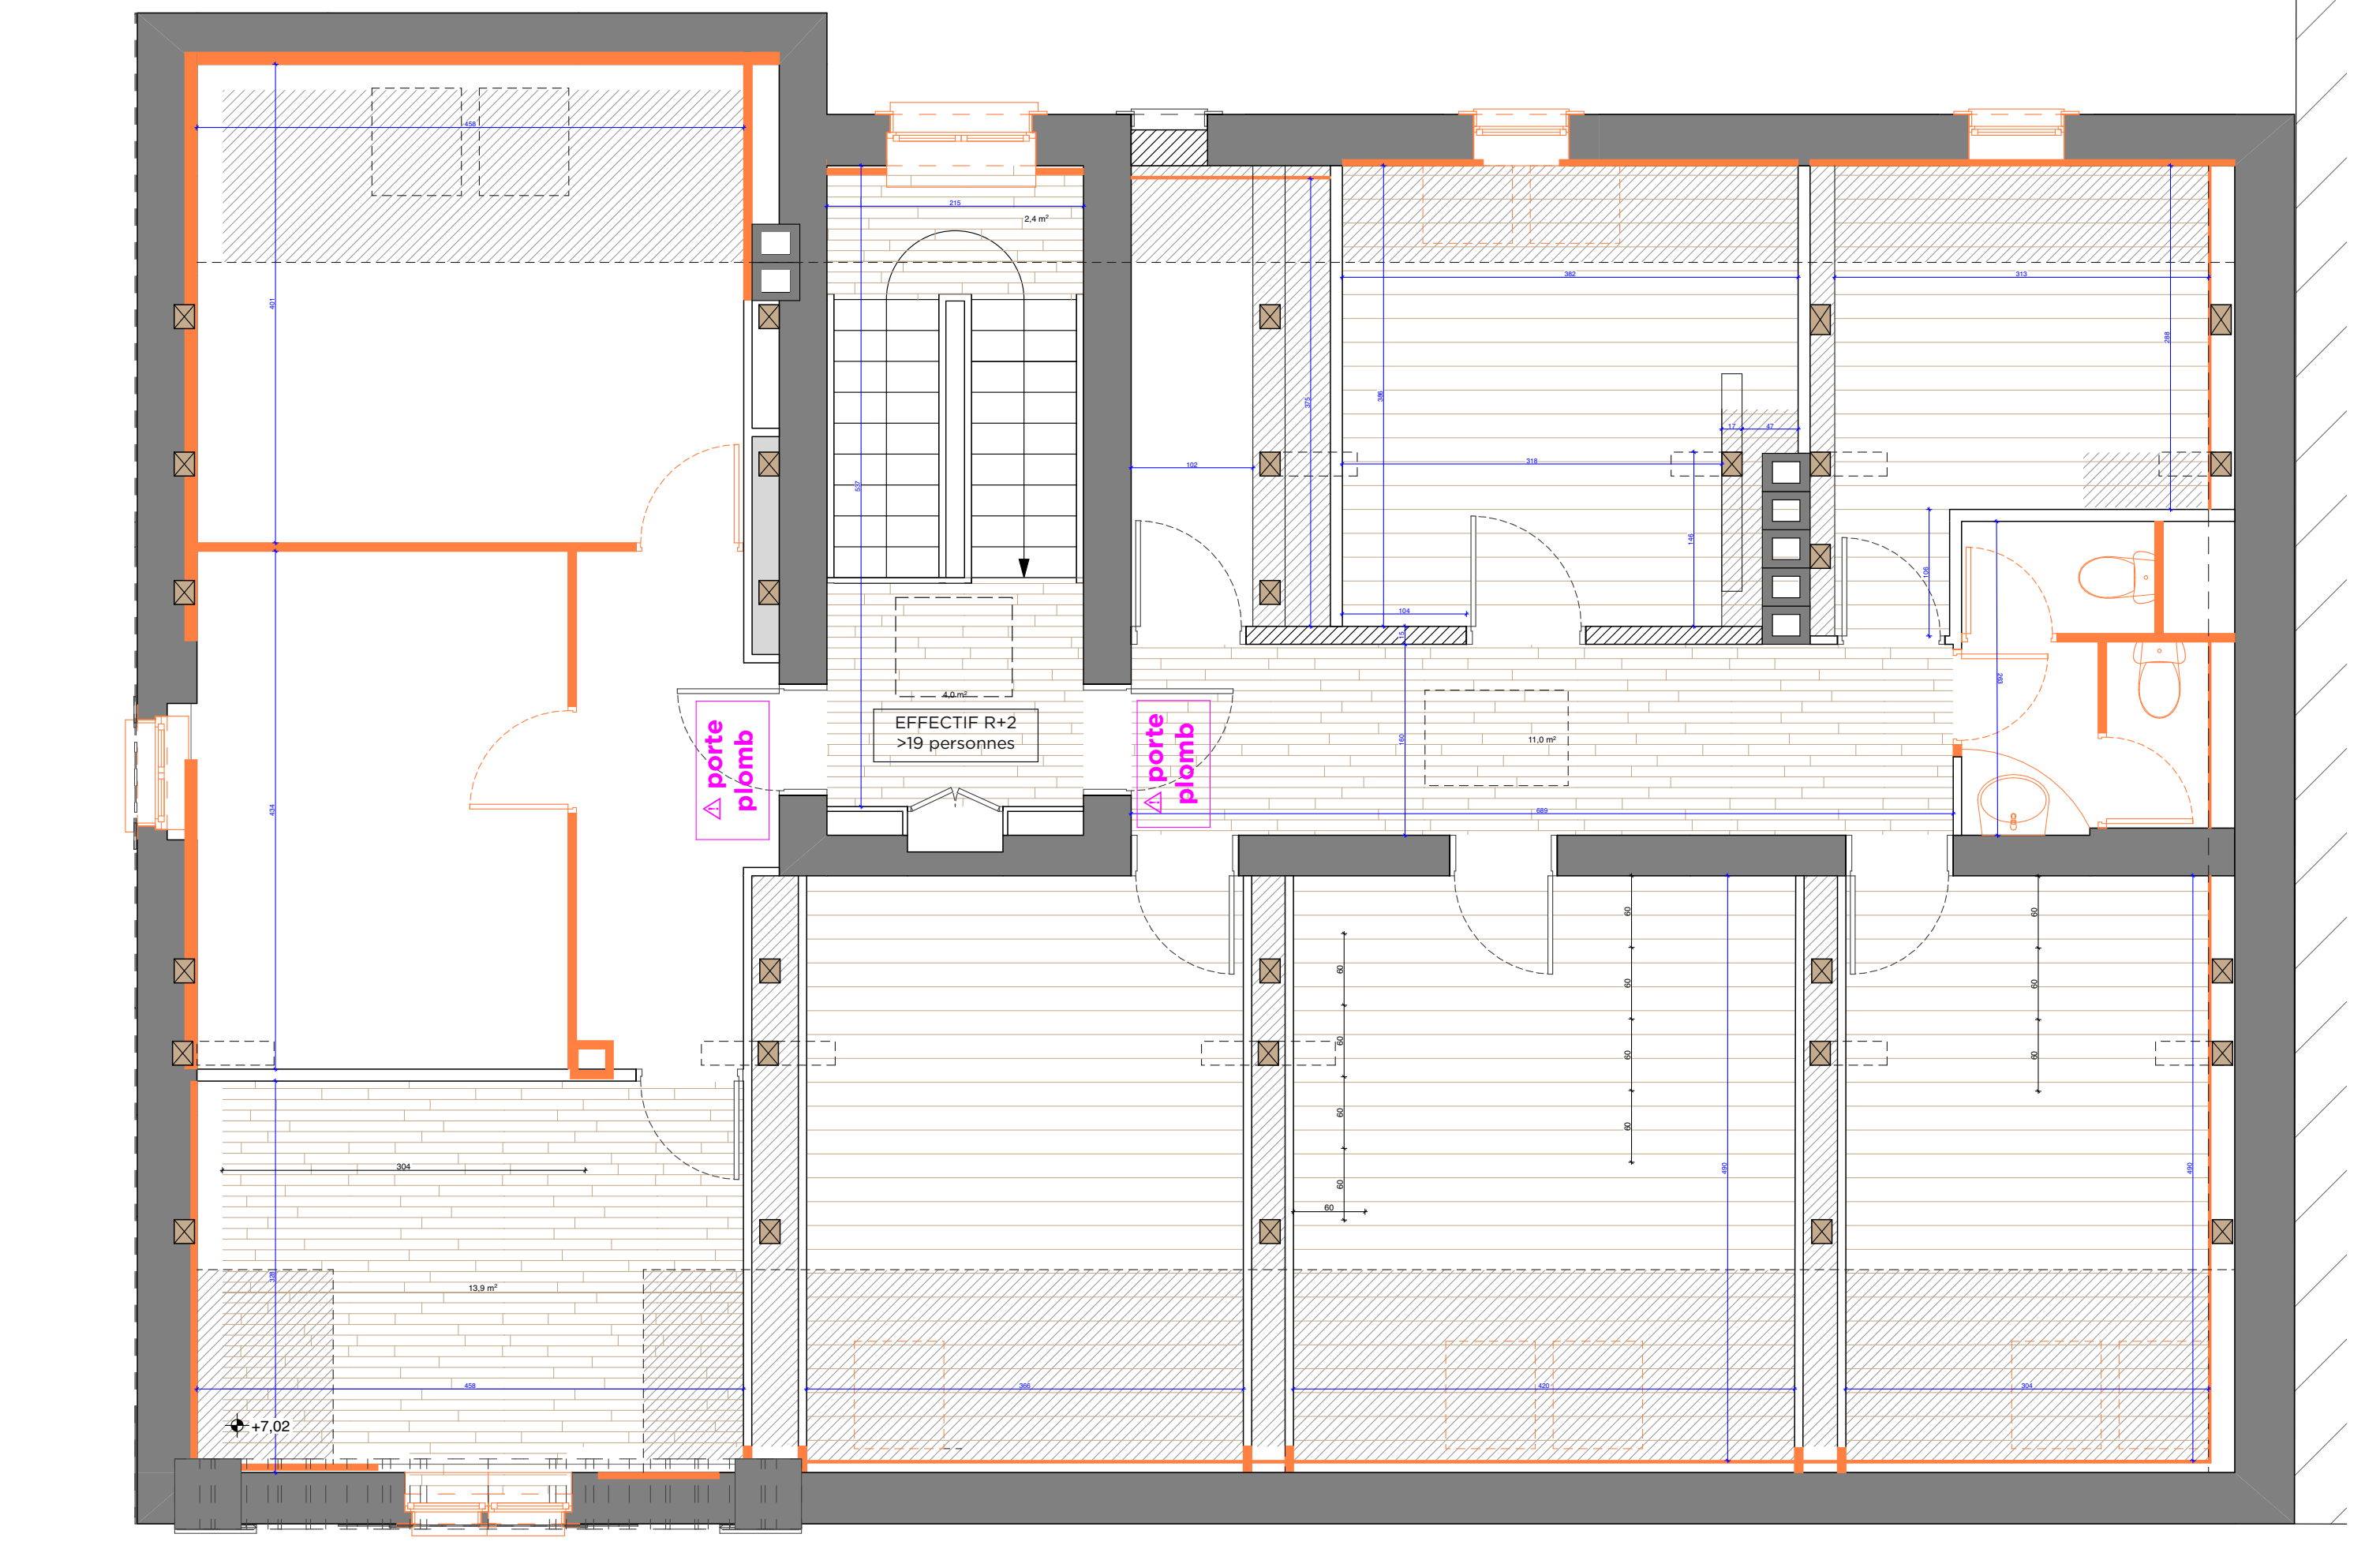


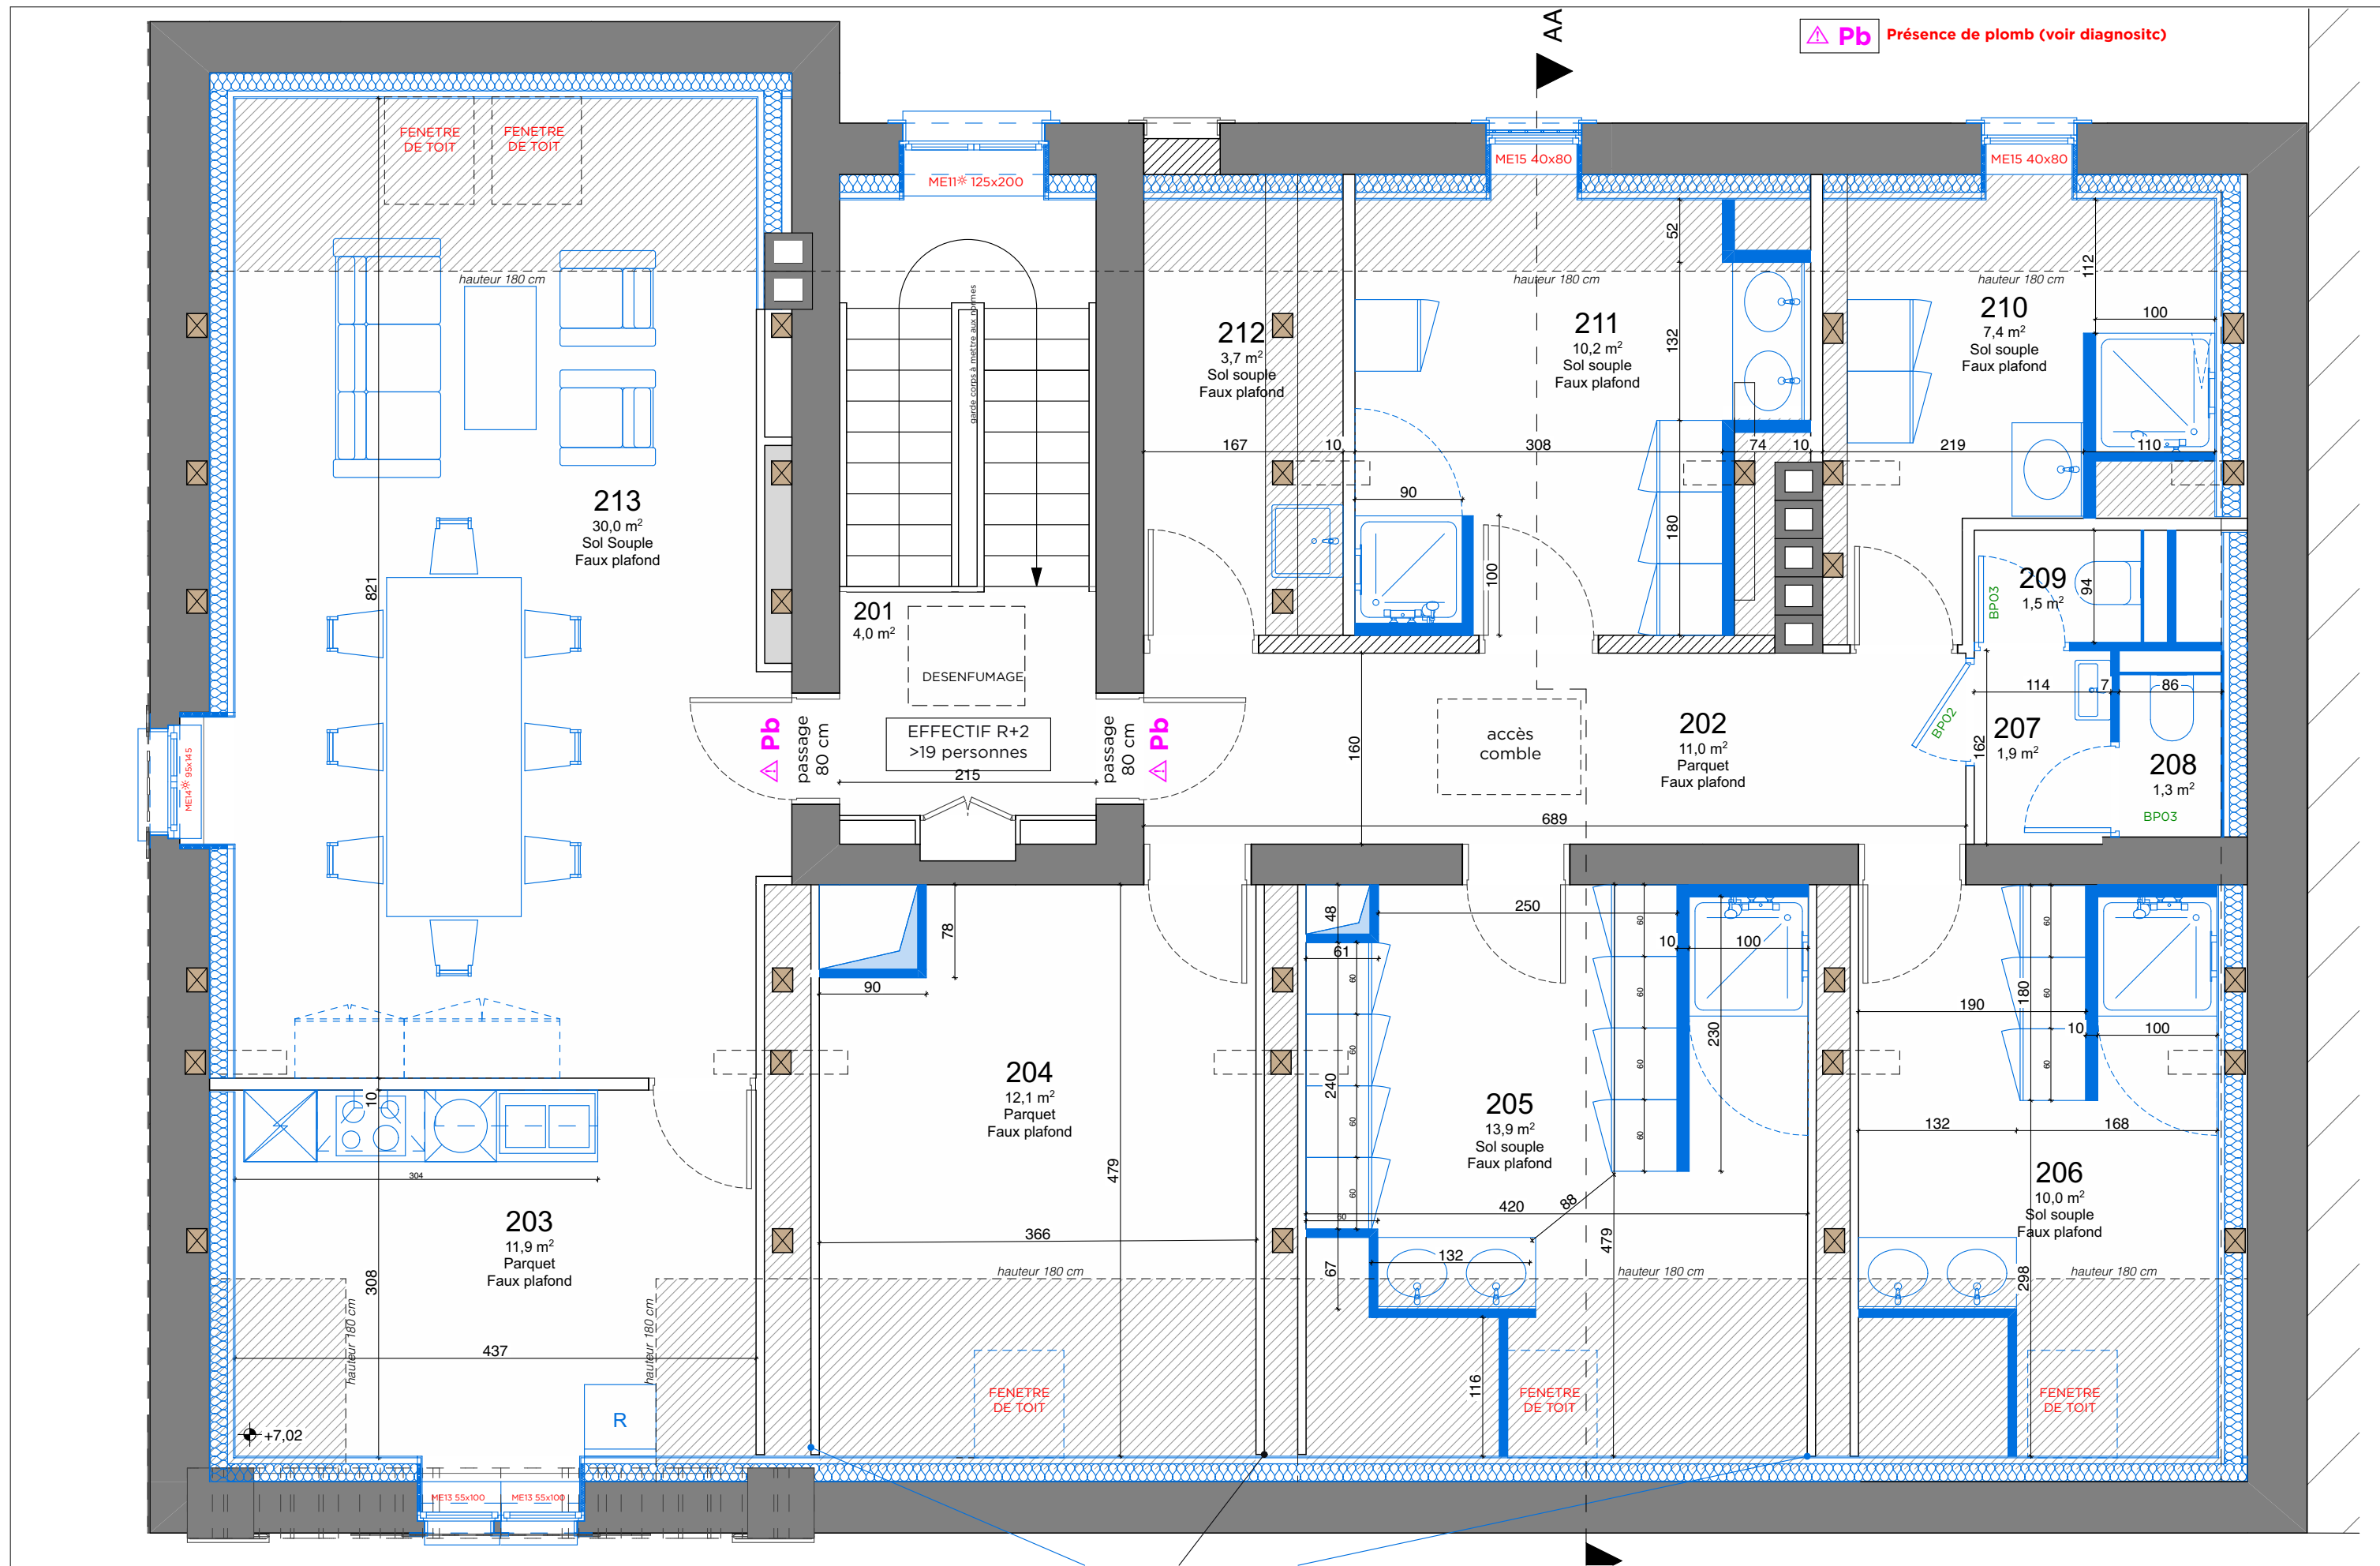

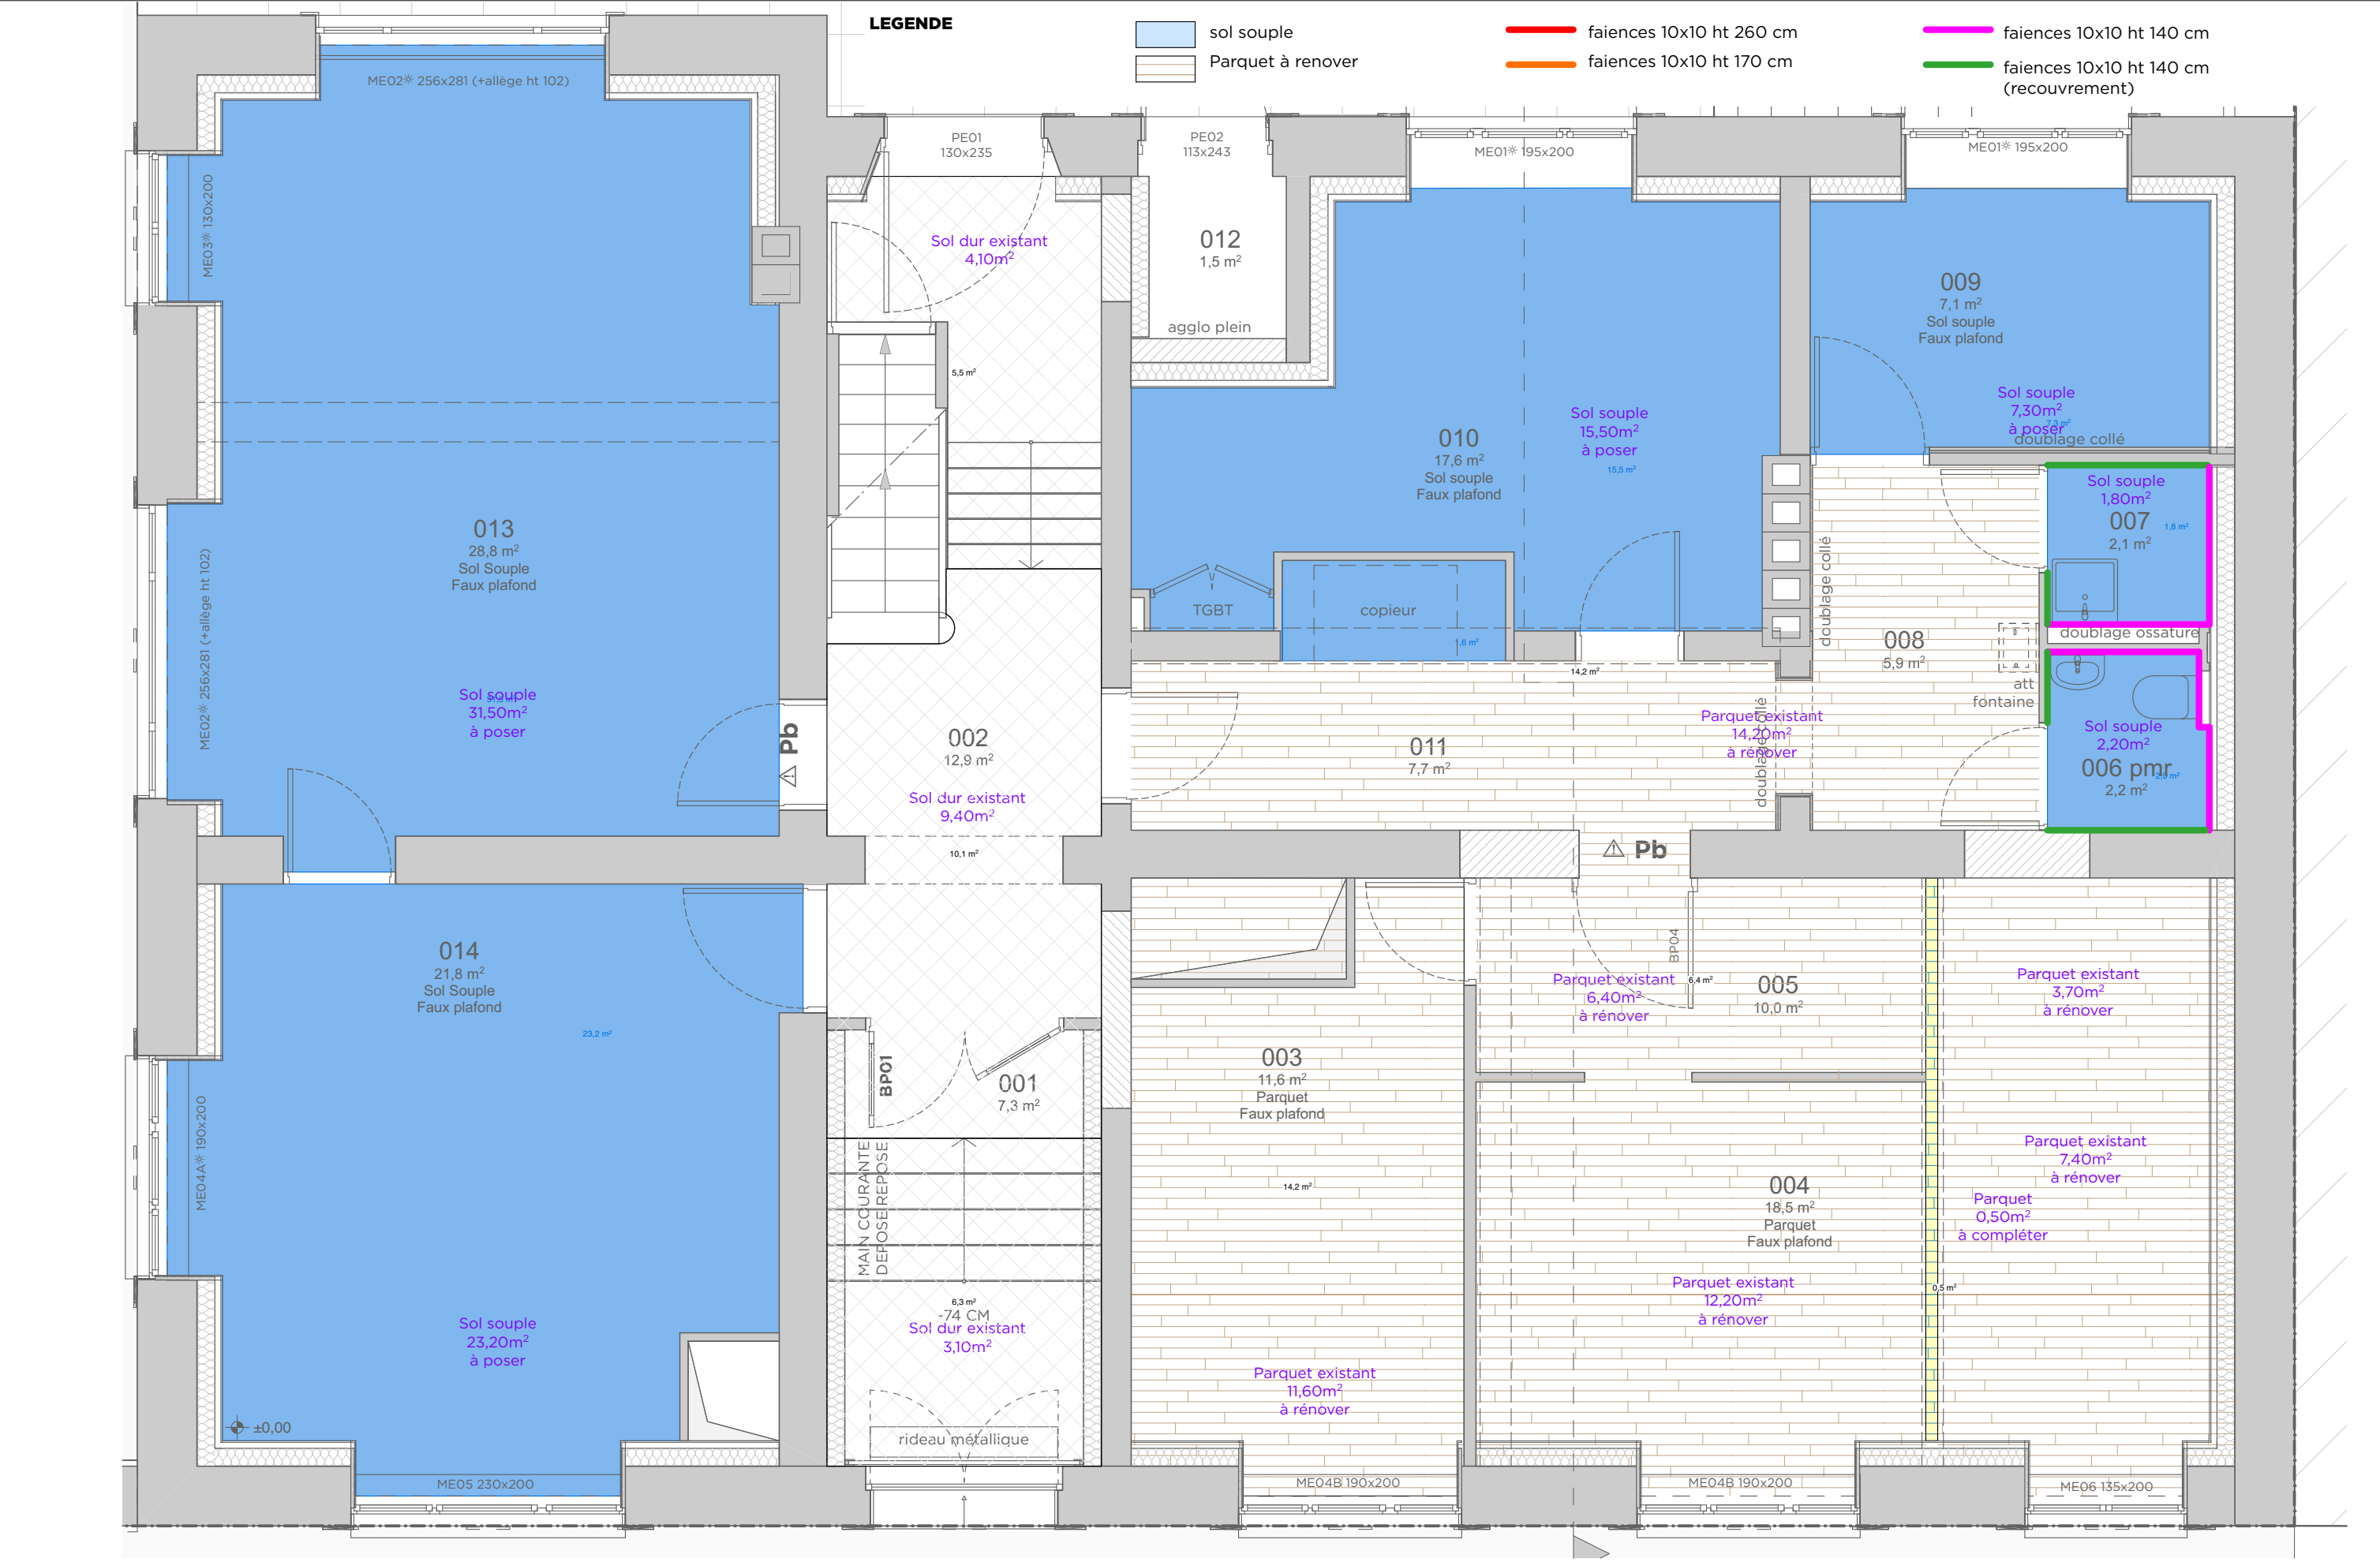

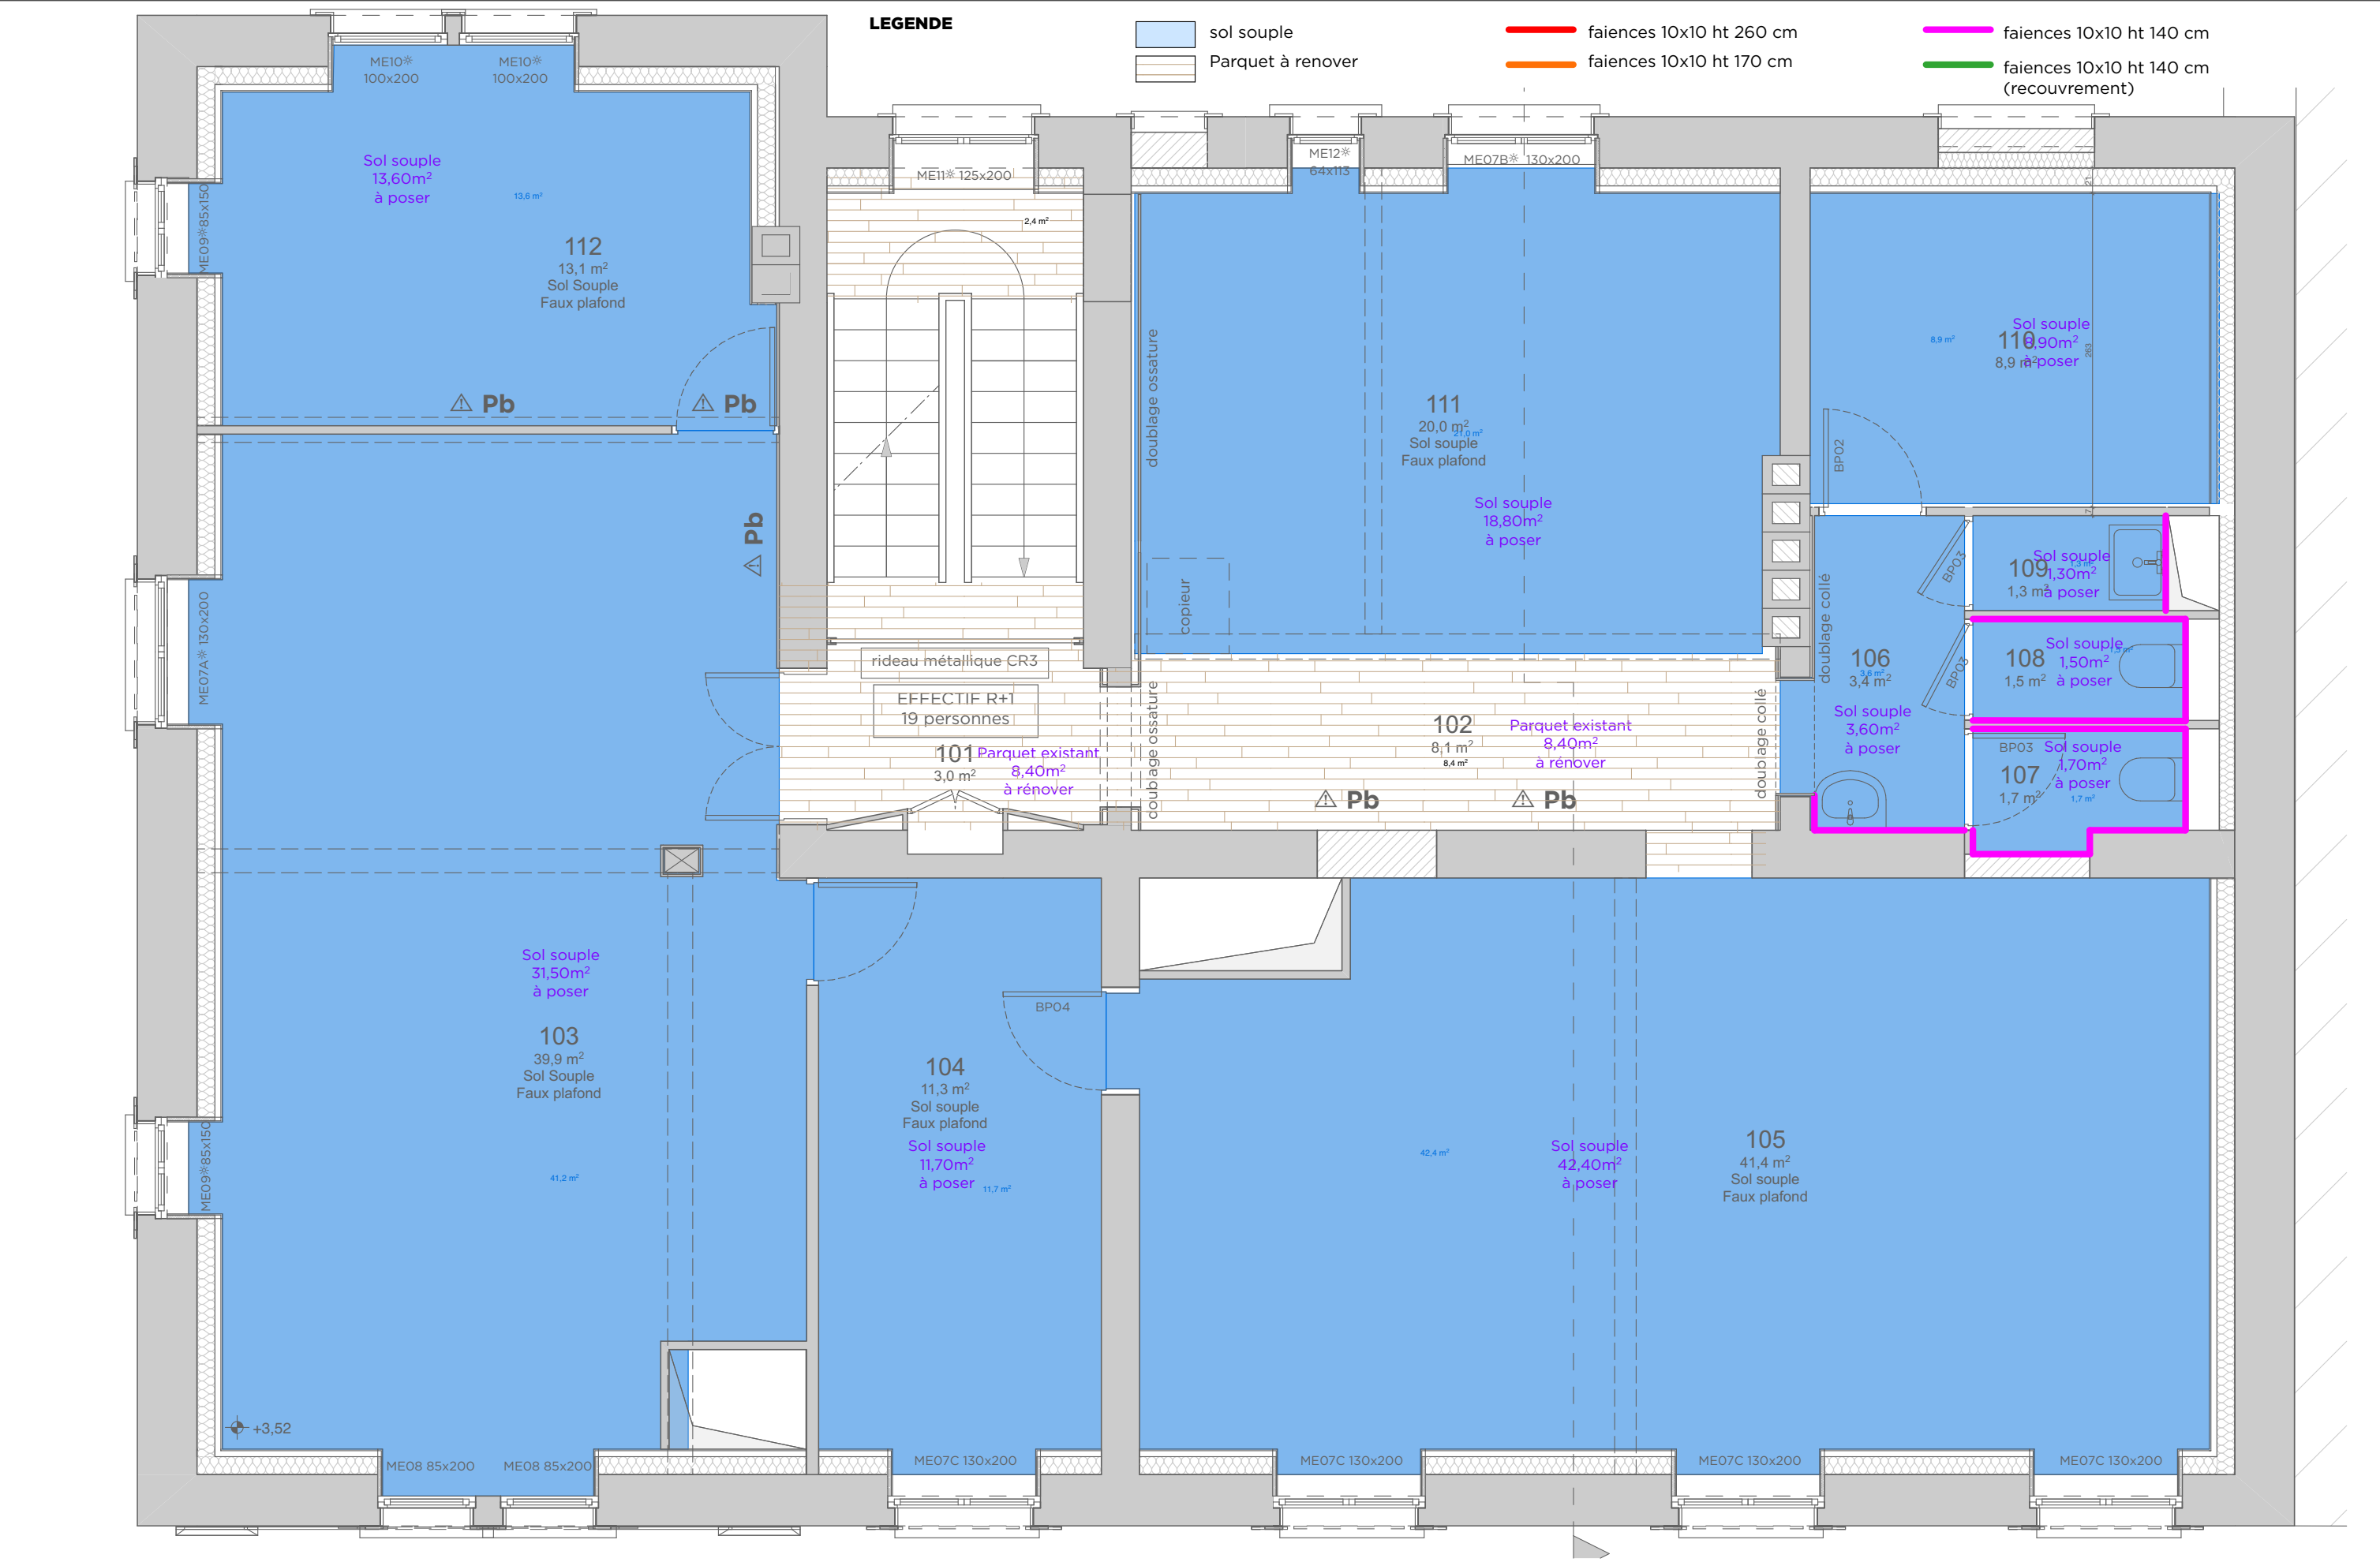


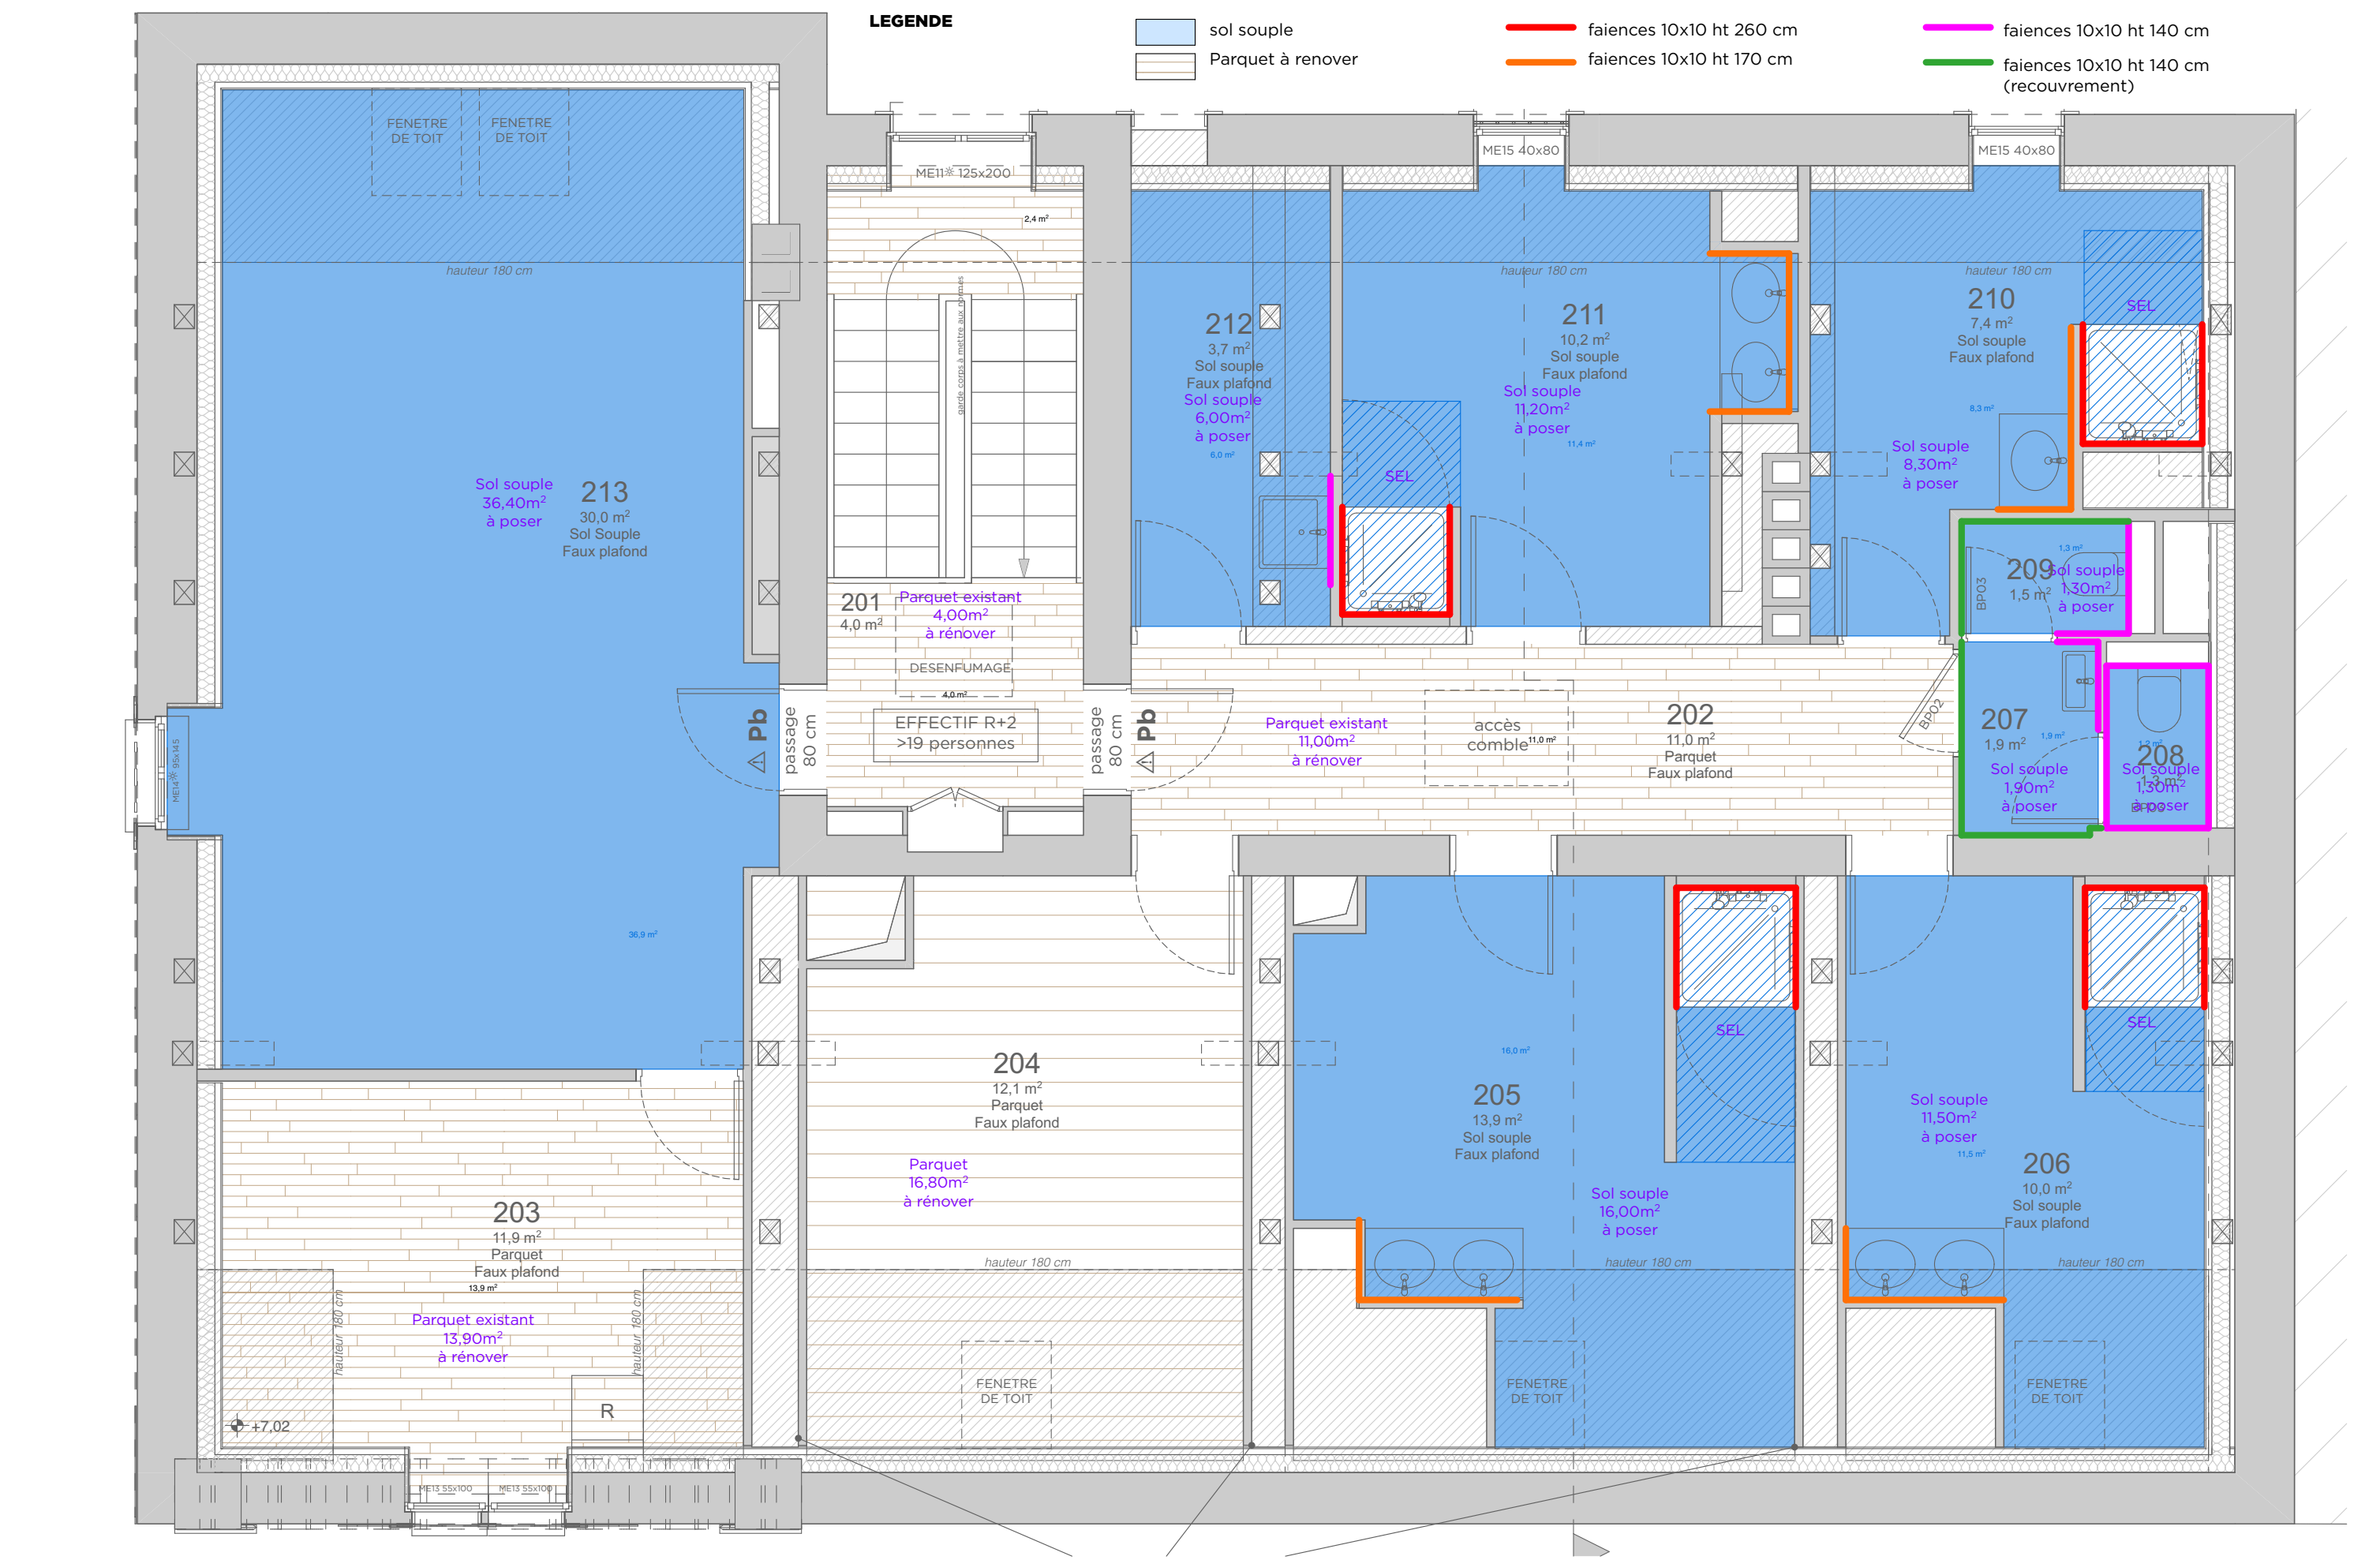

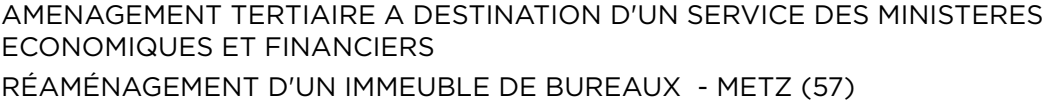


Echelle : 1:50




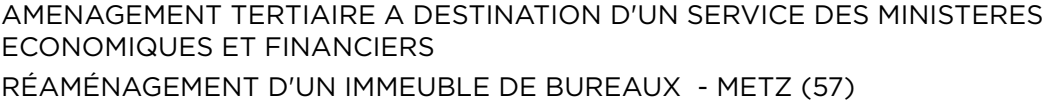


Echelle : 1:50




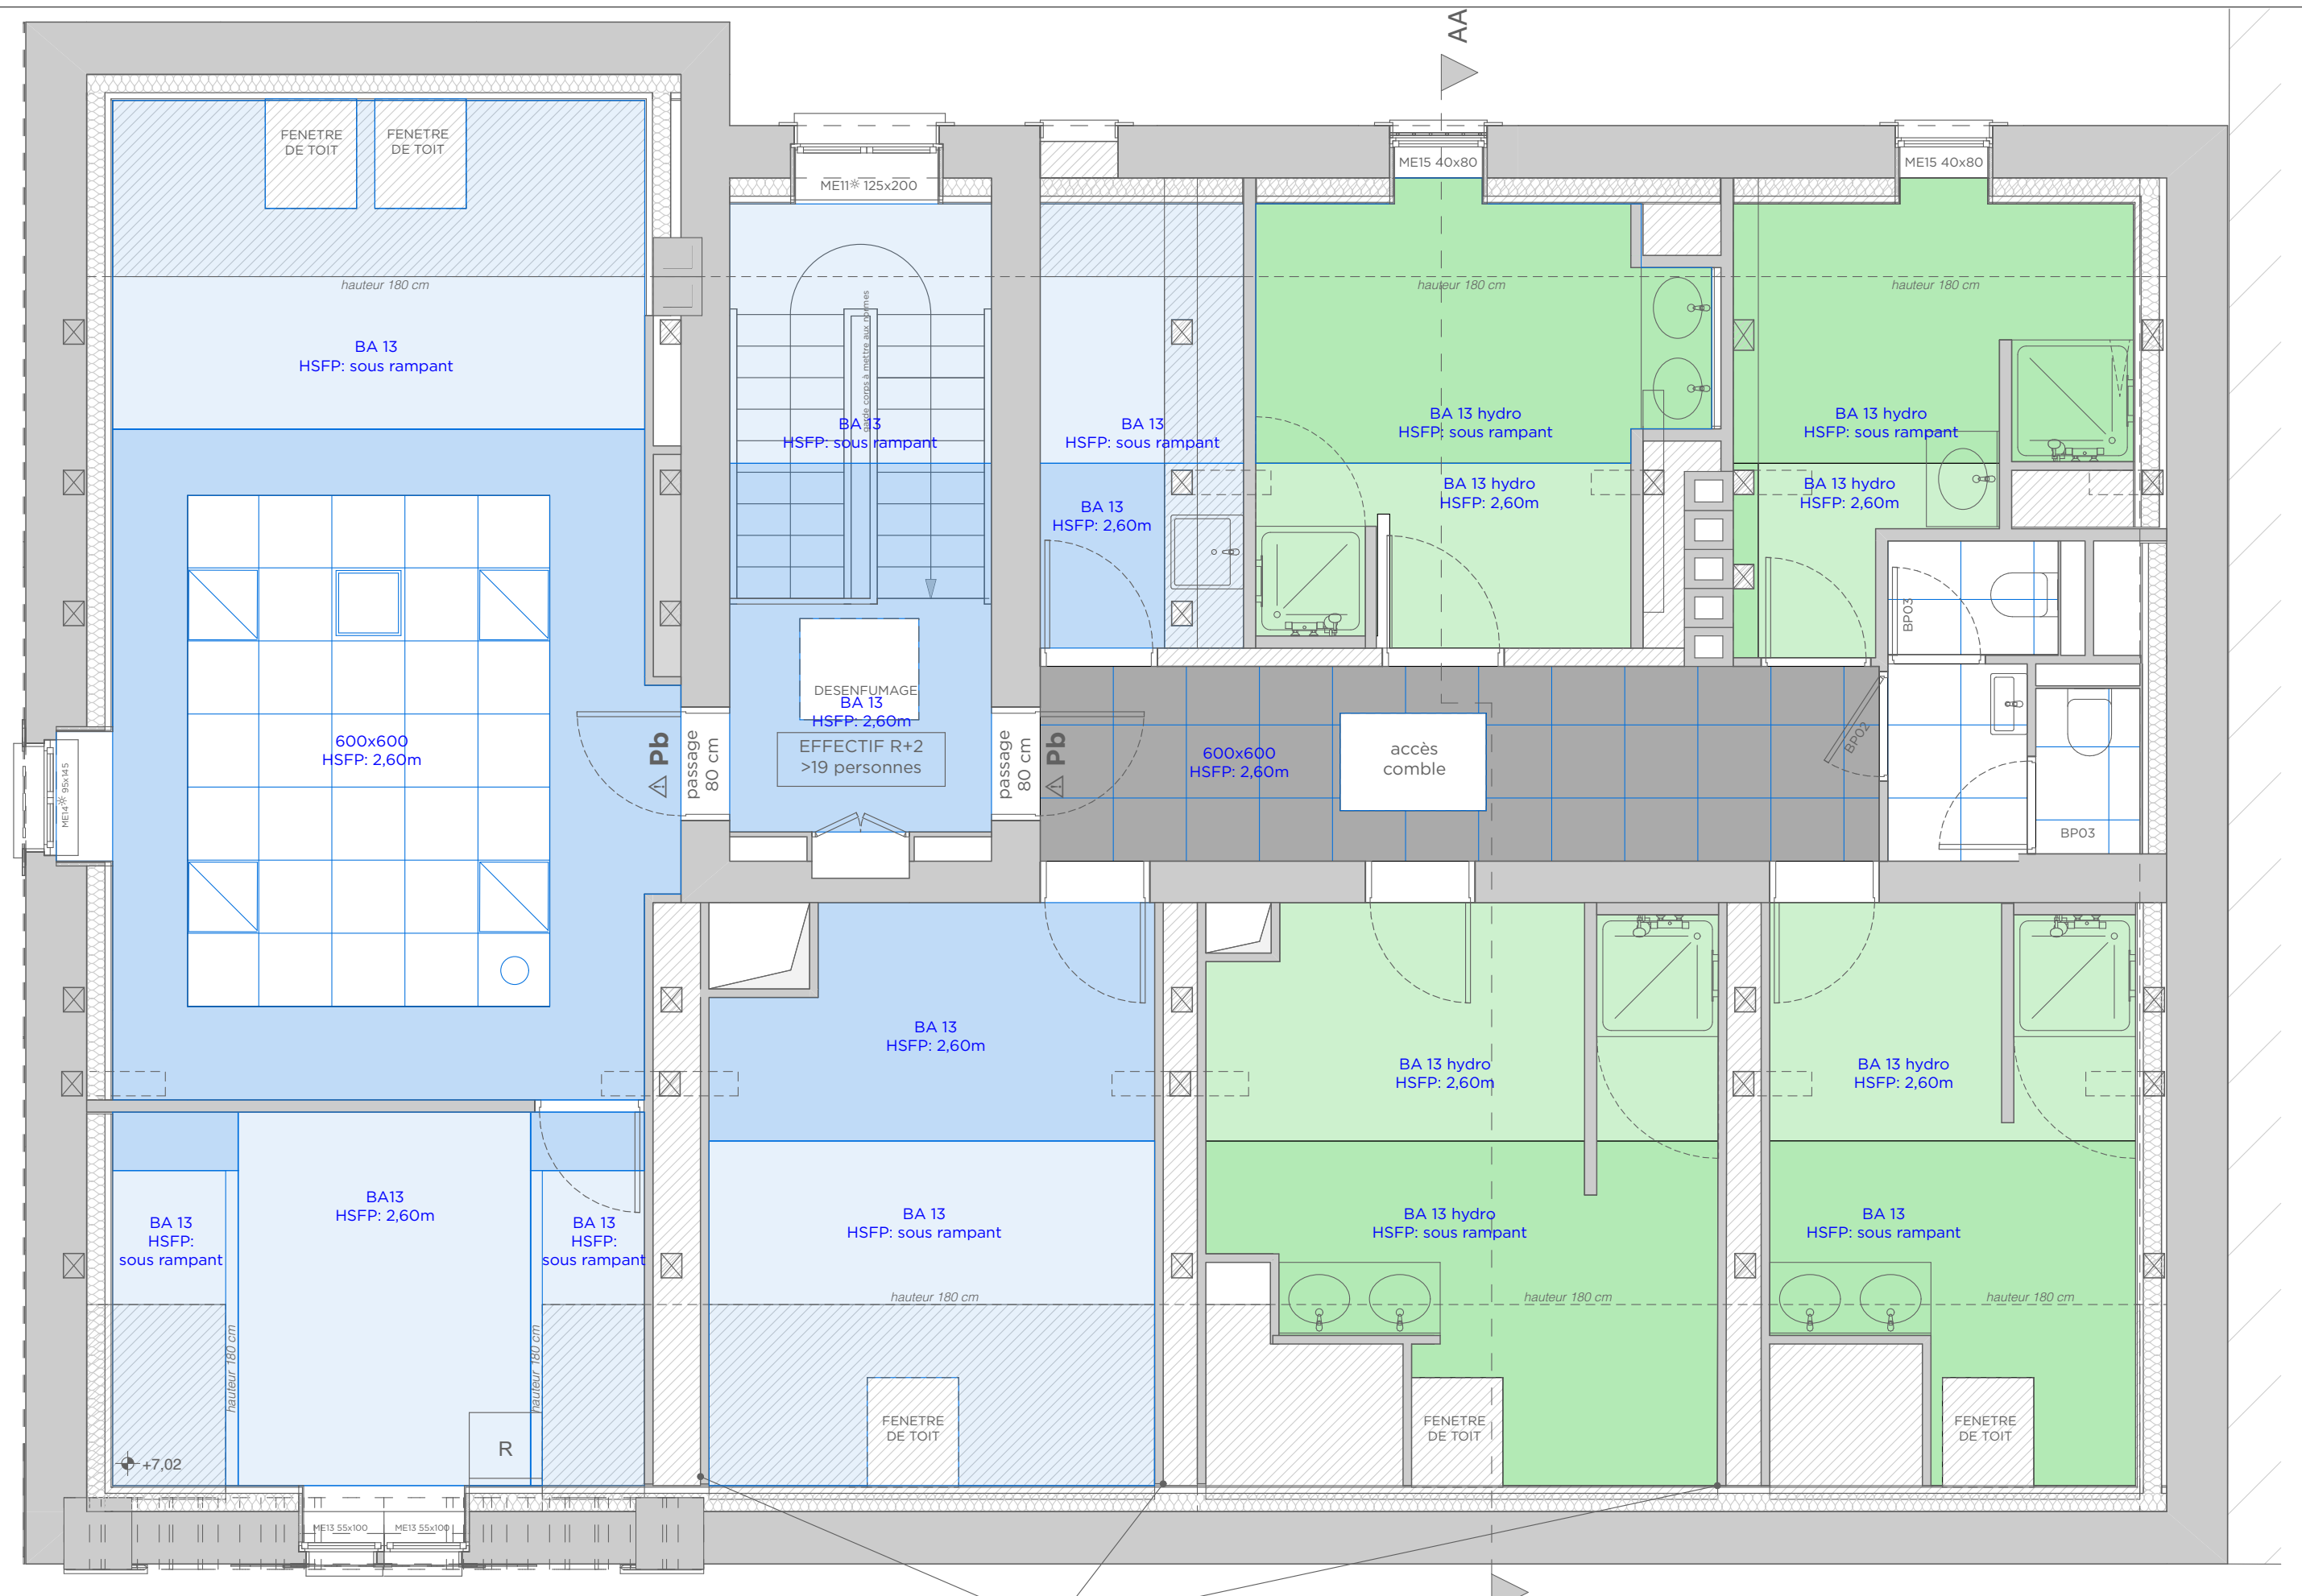


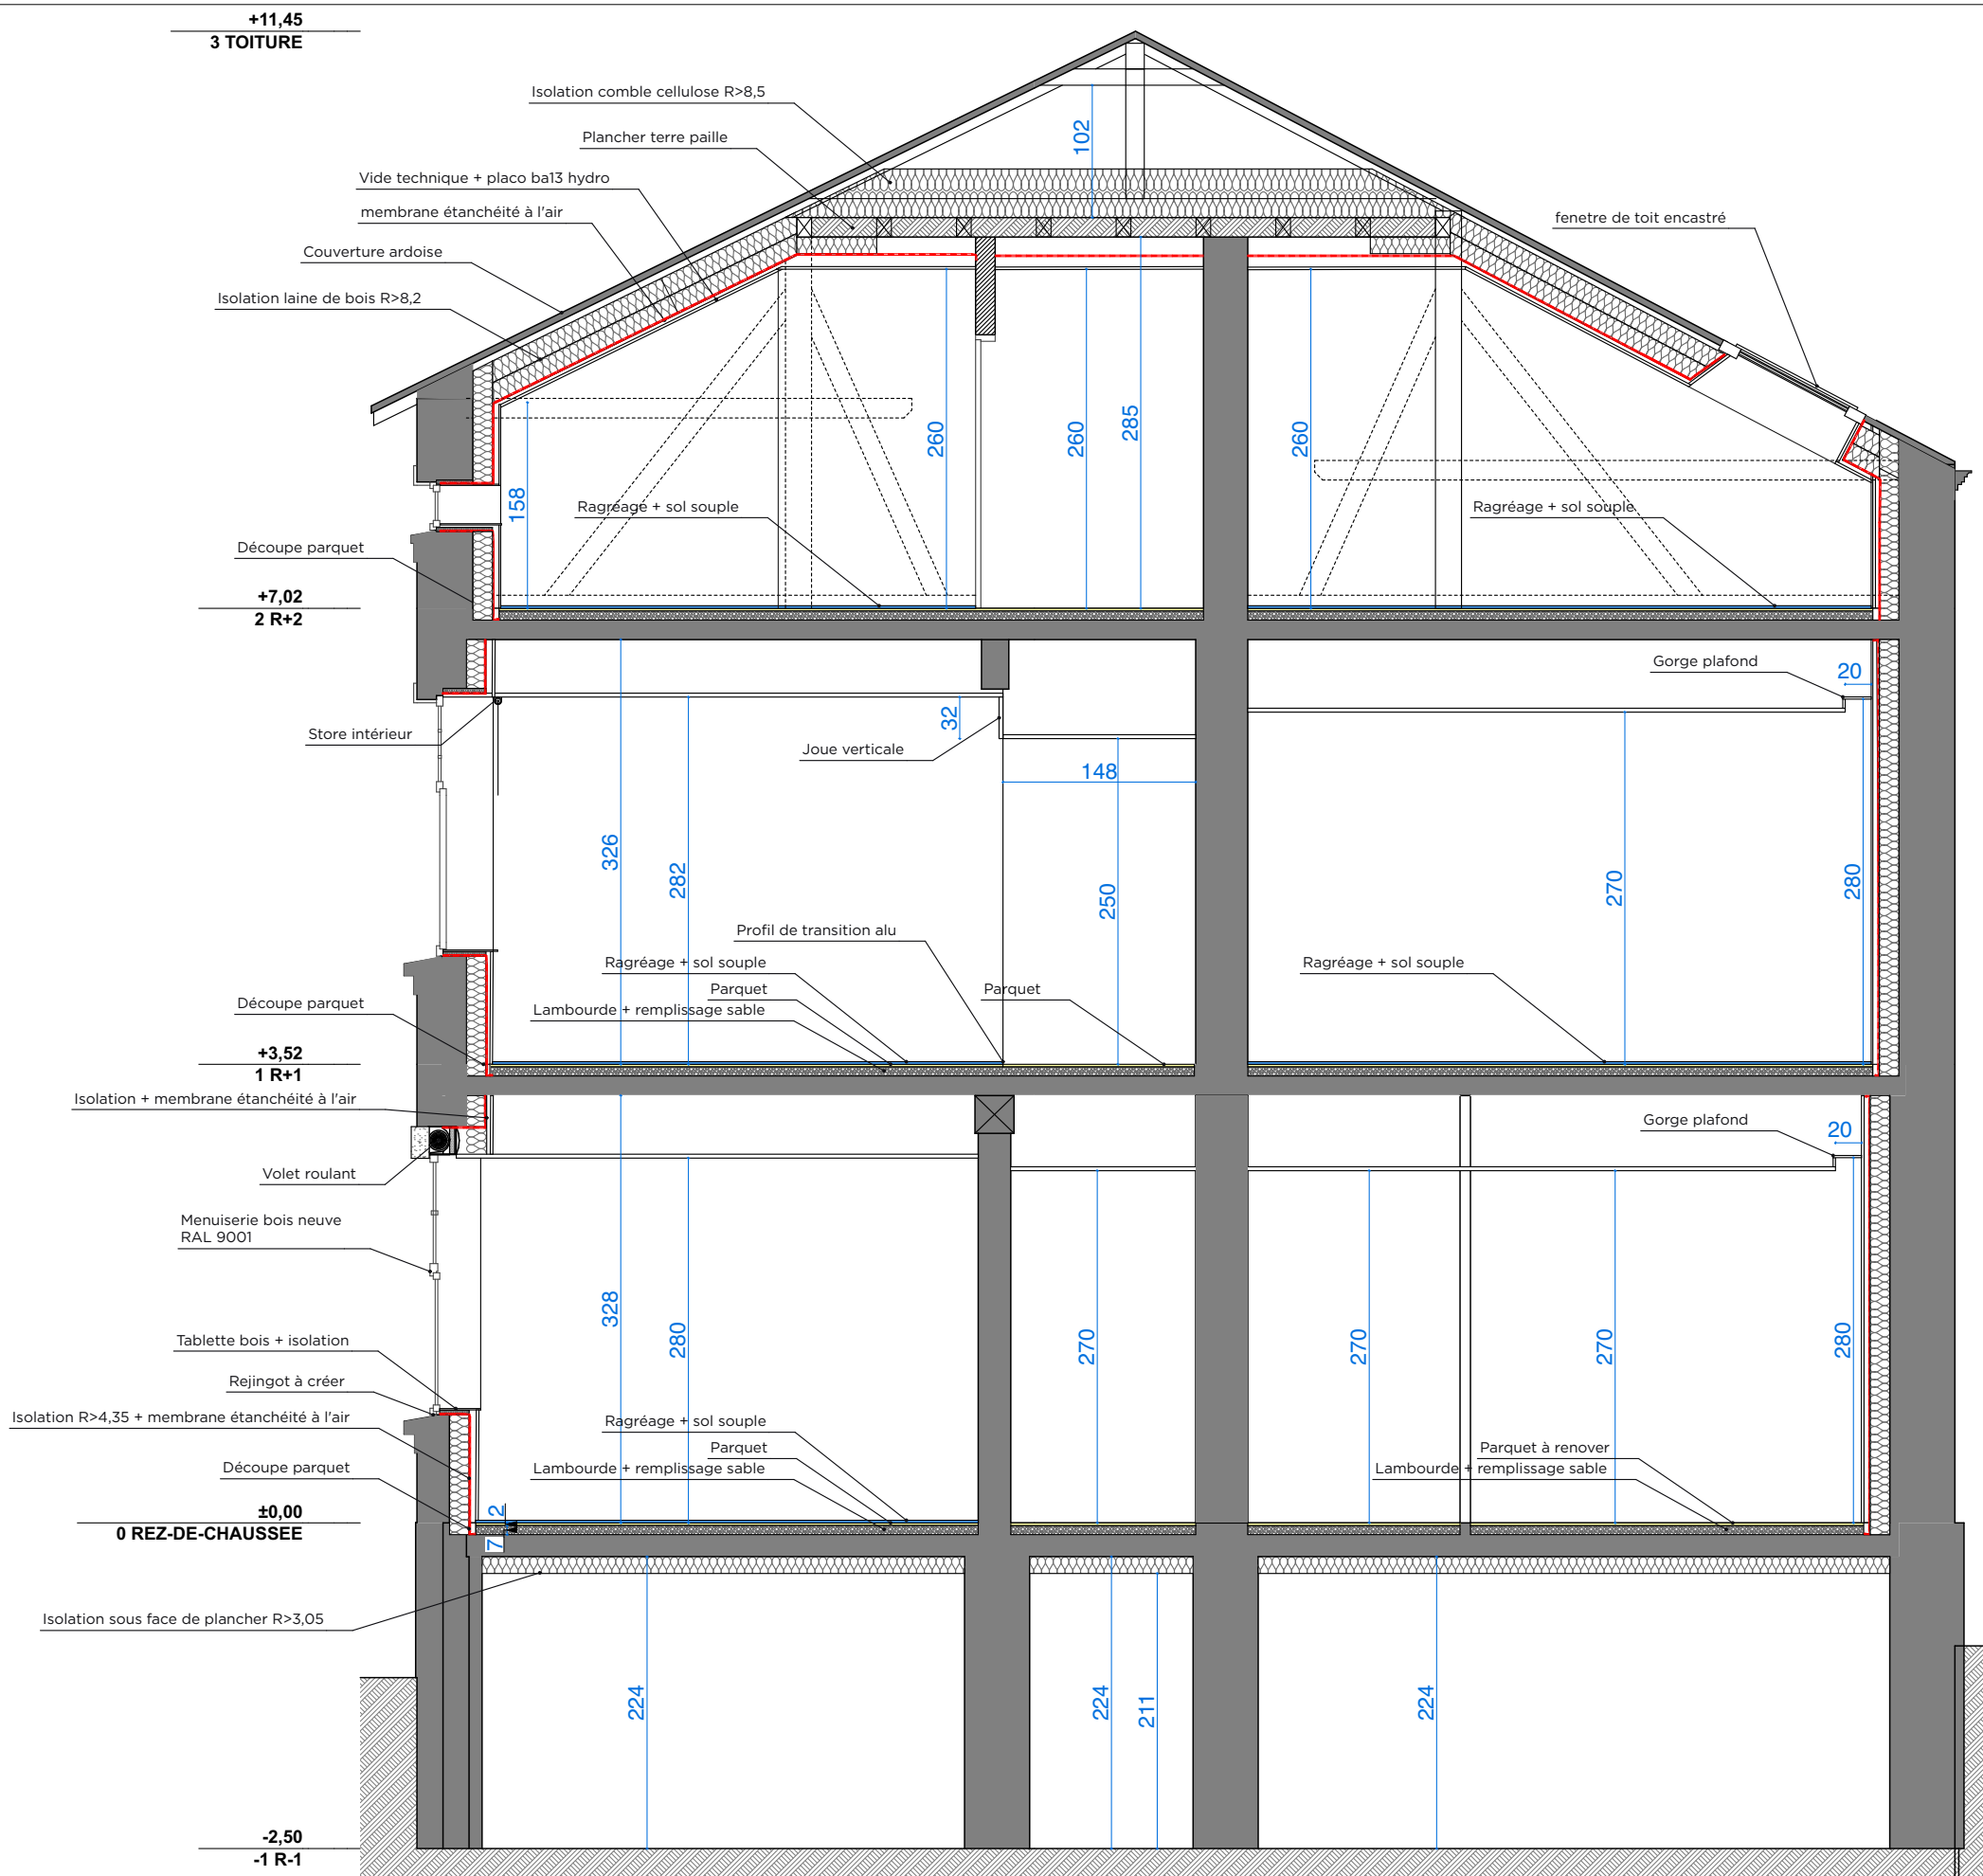


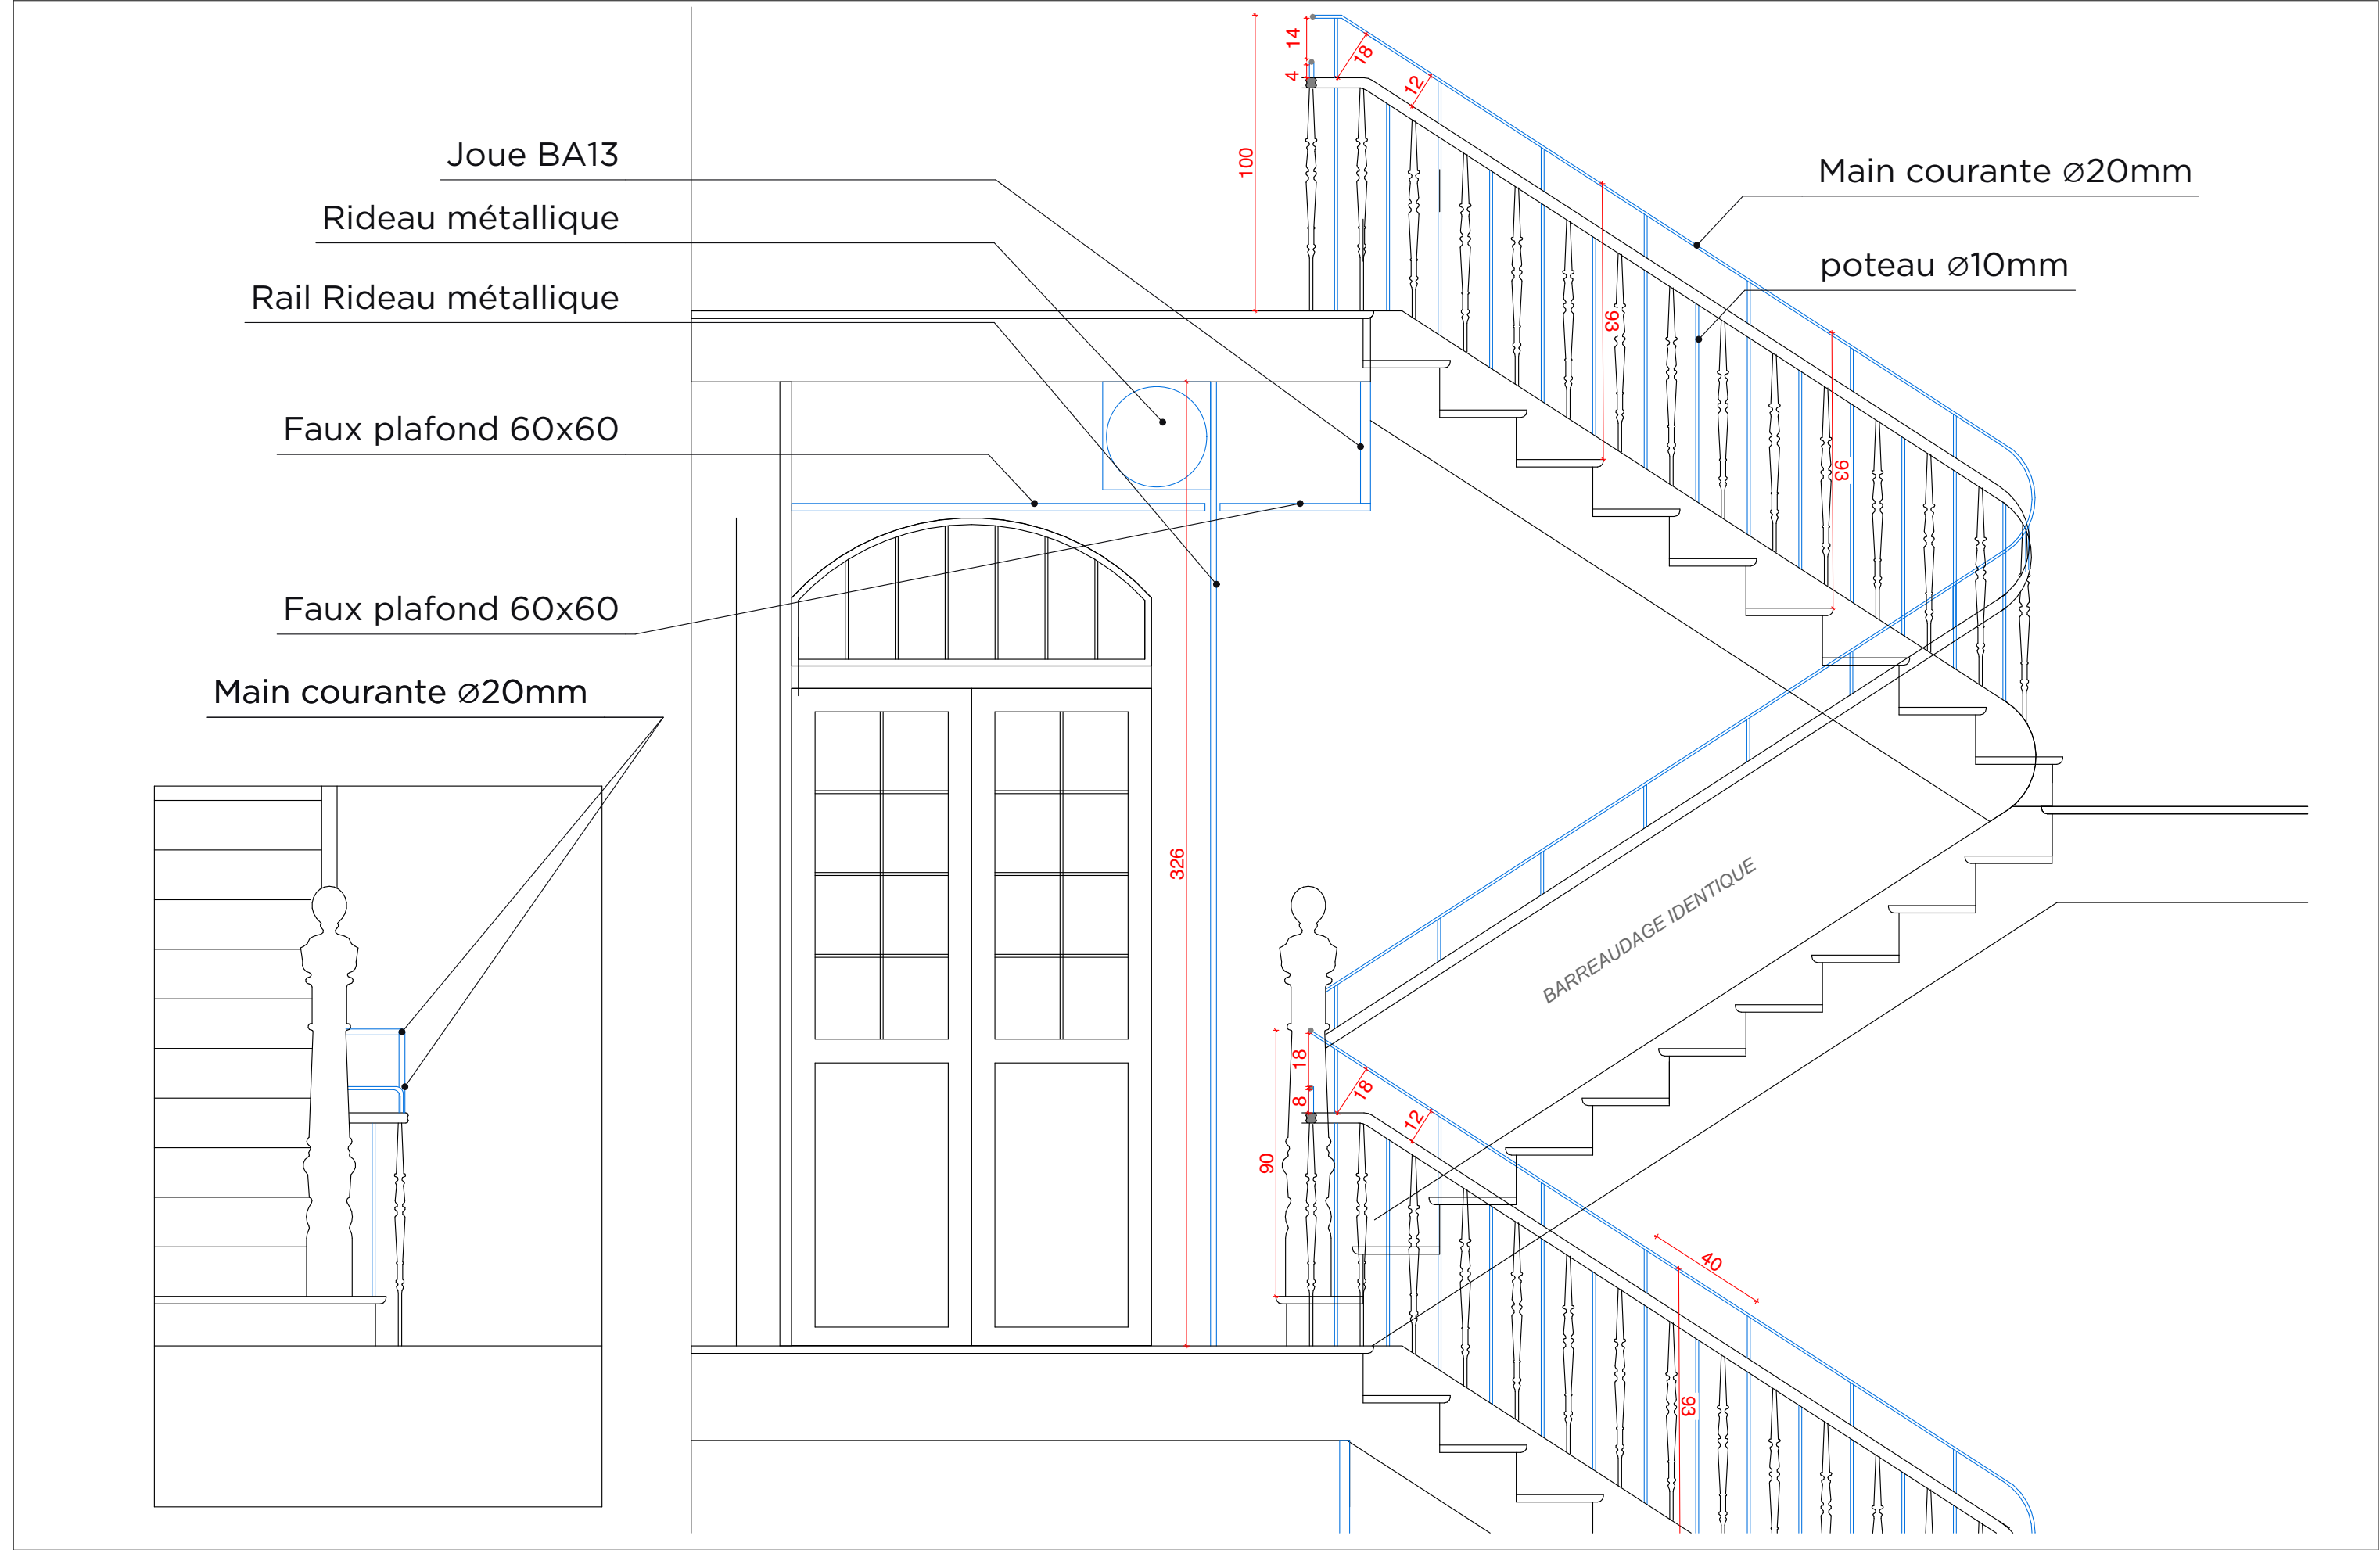

TYPE ME01

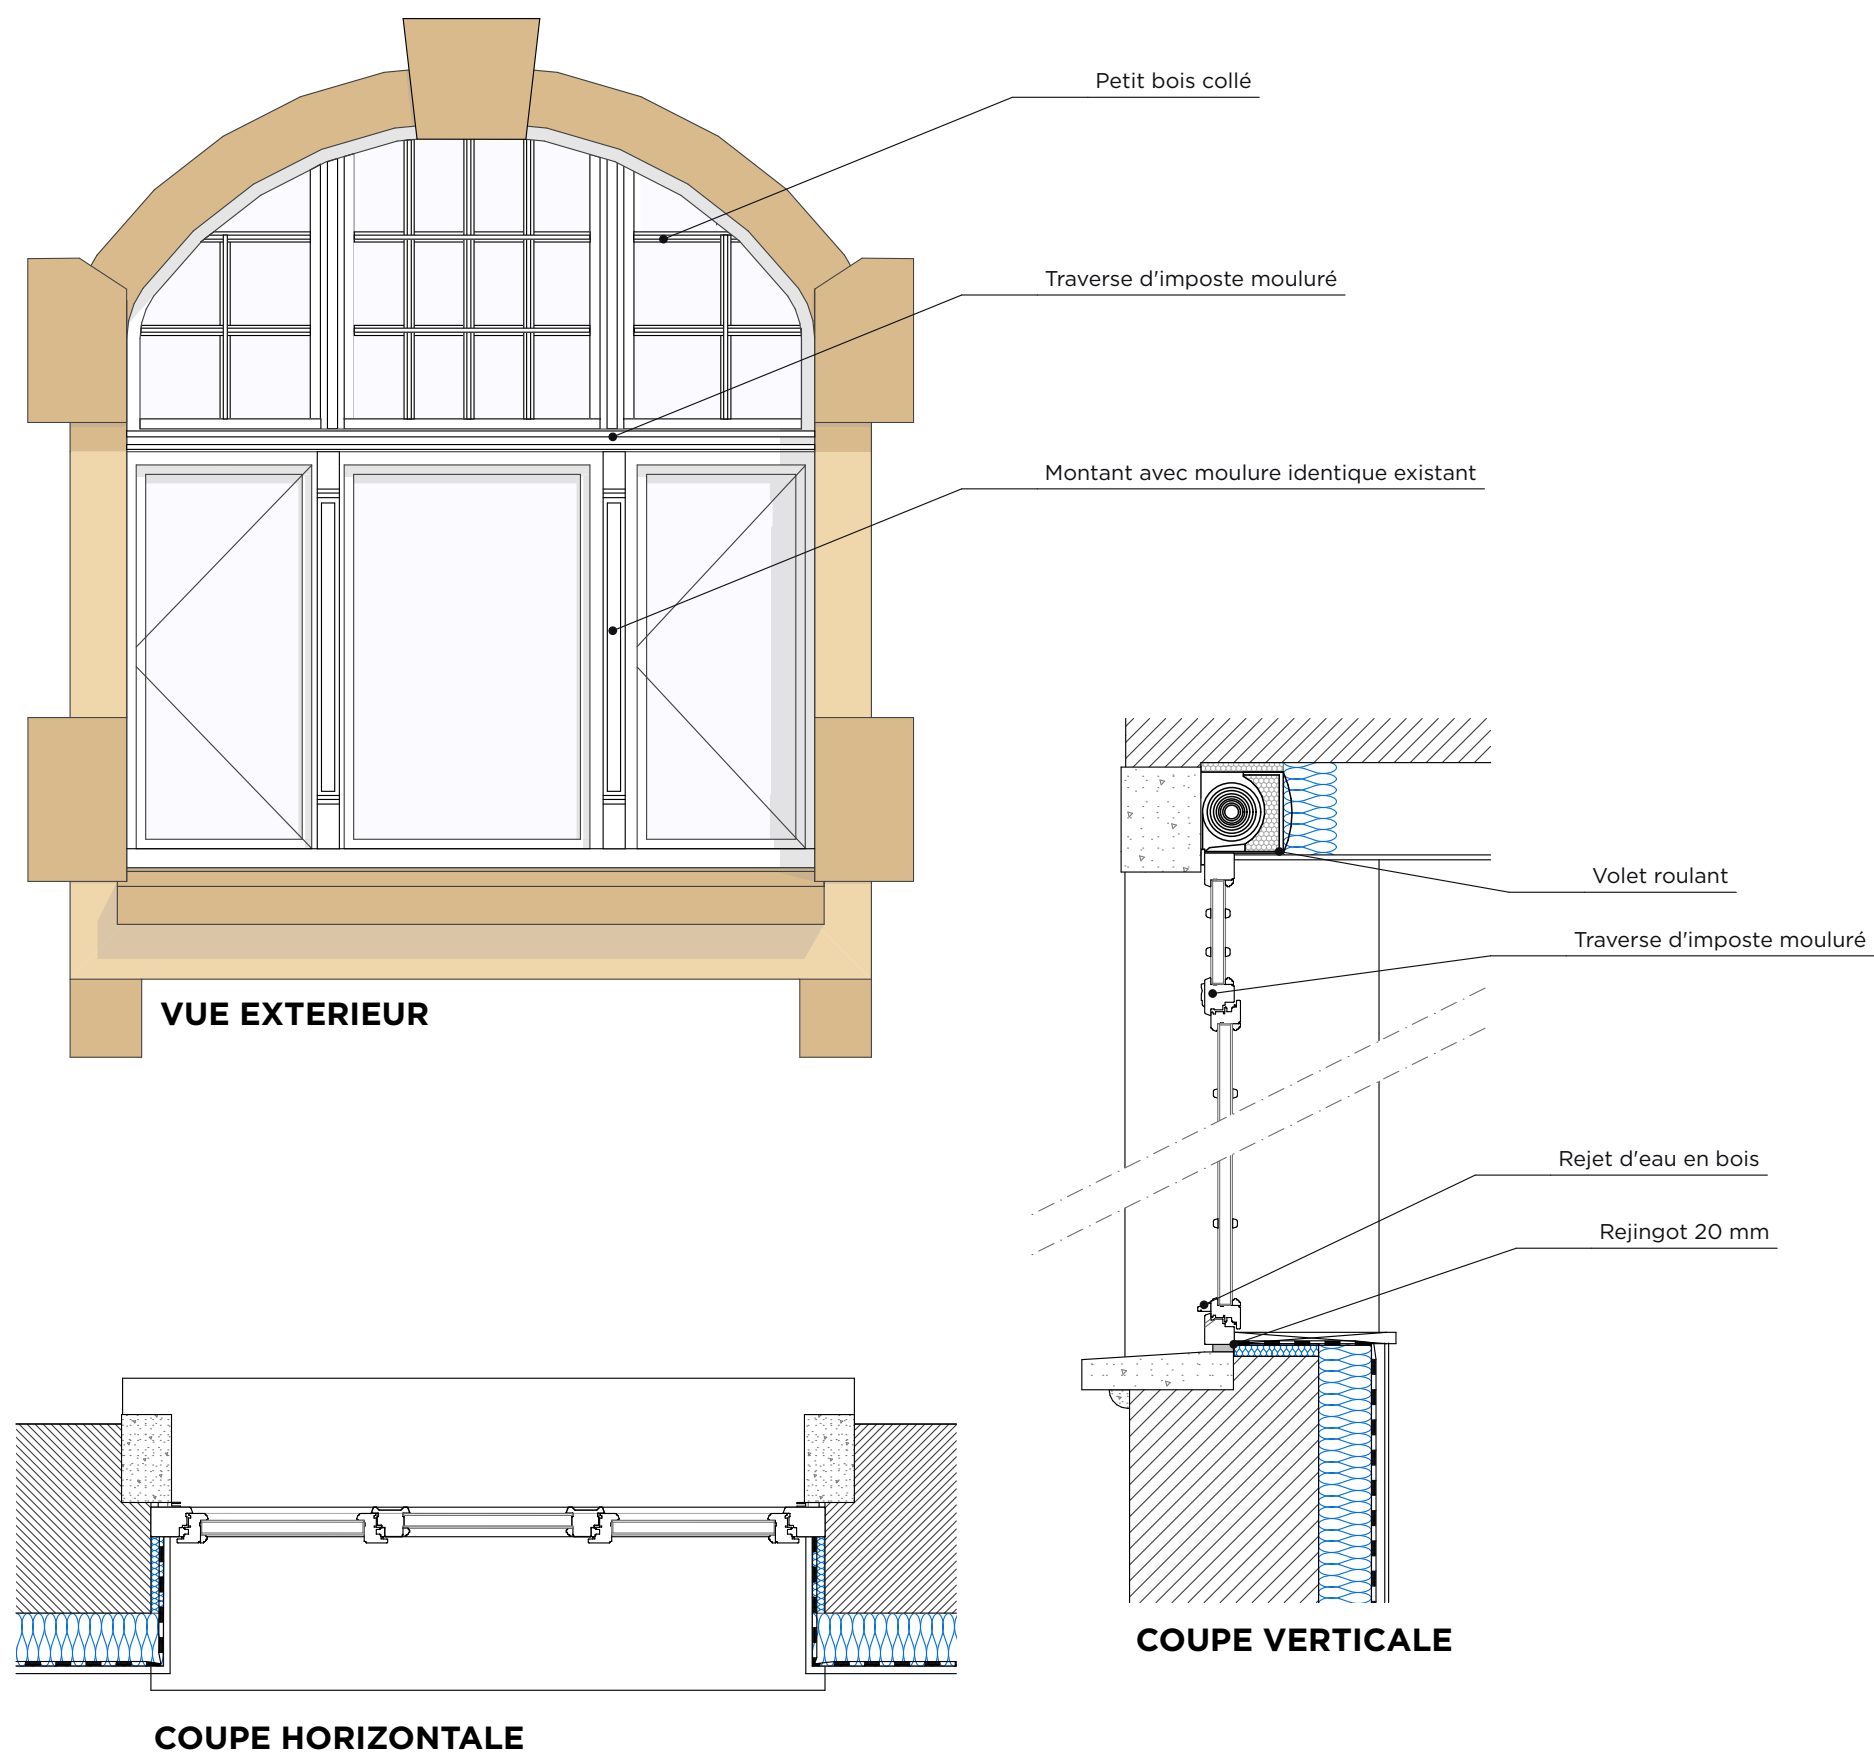




TYPE ME02

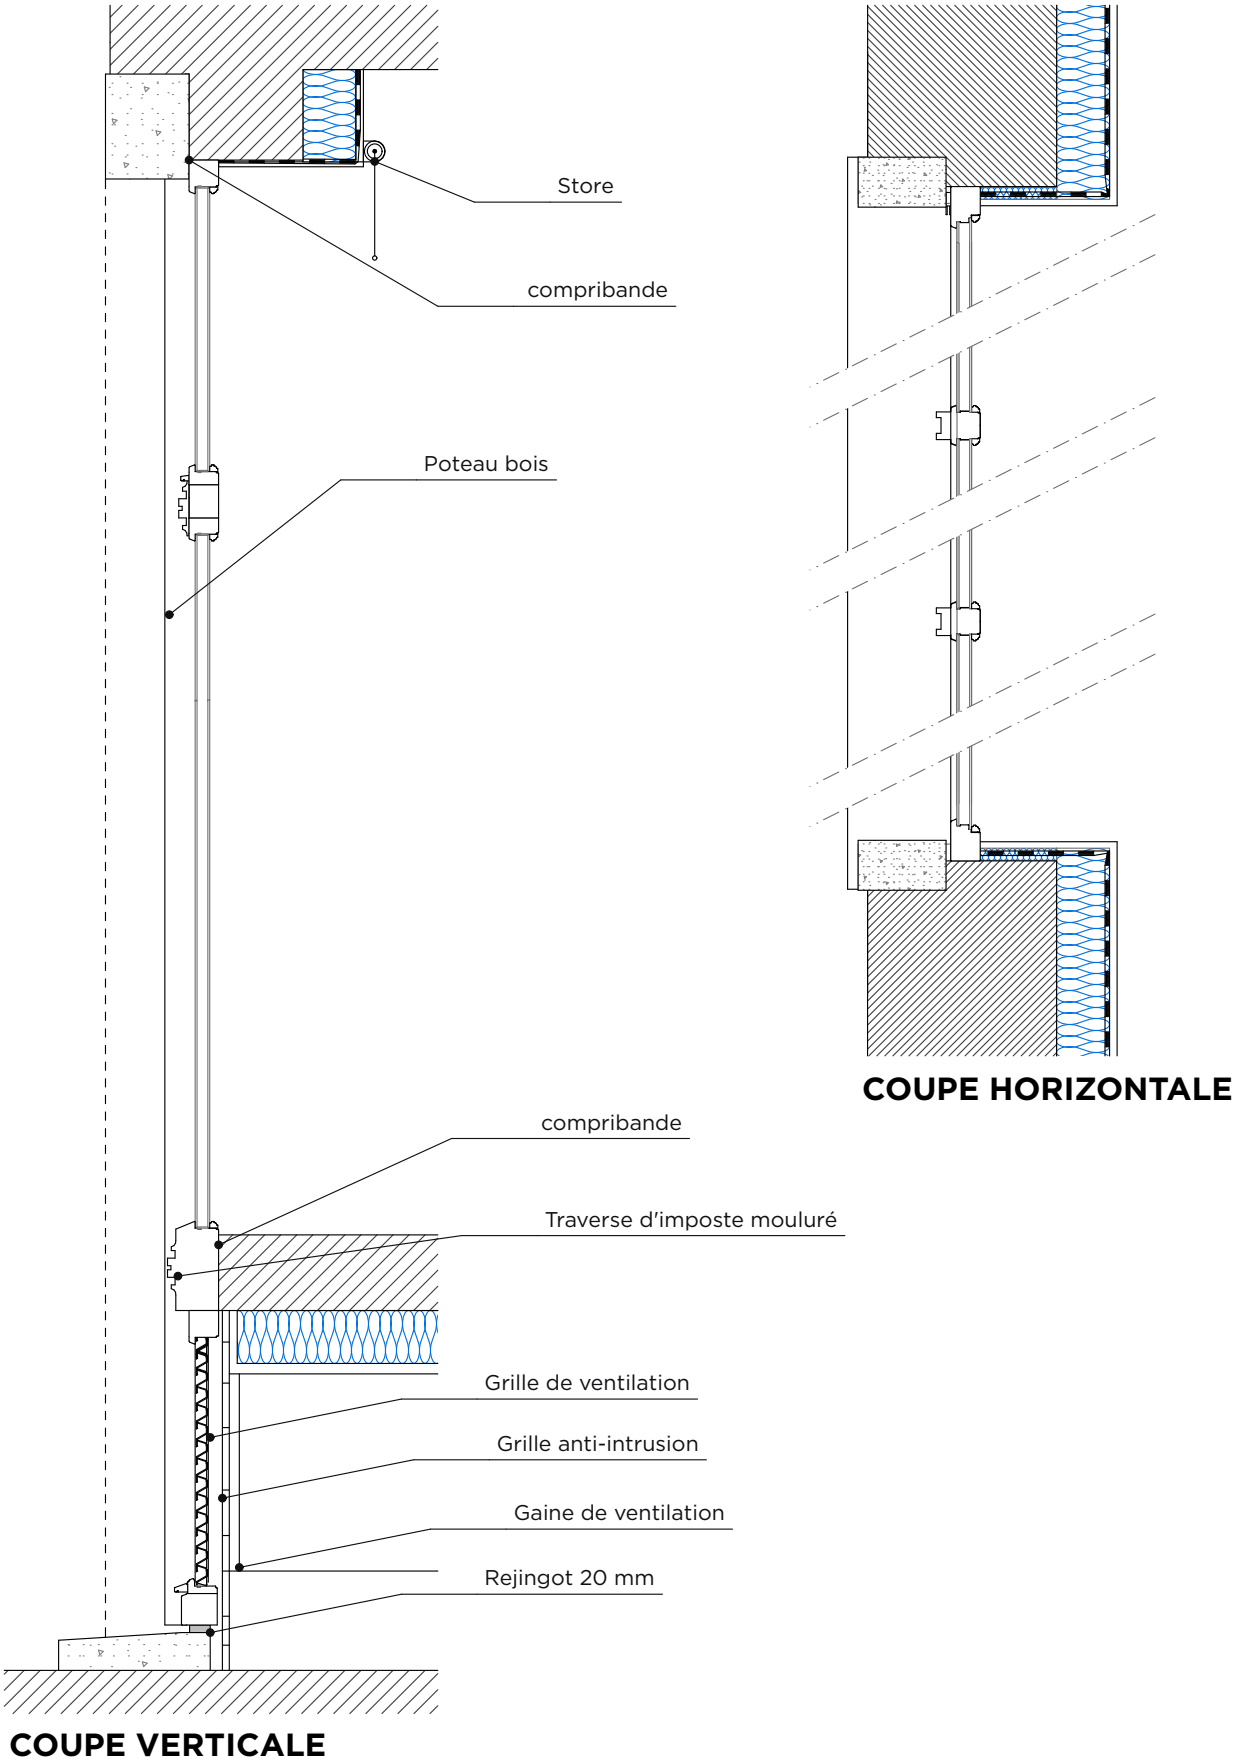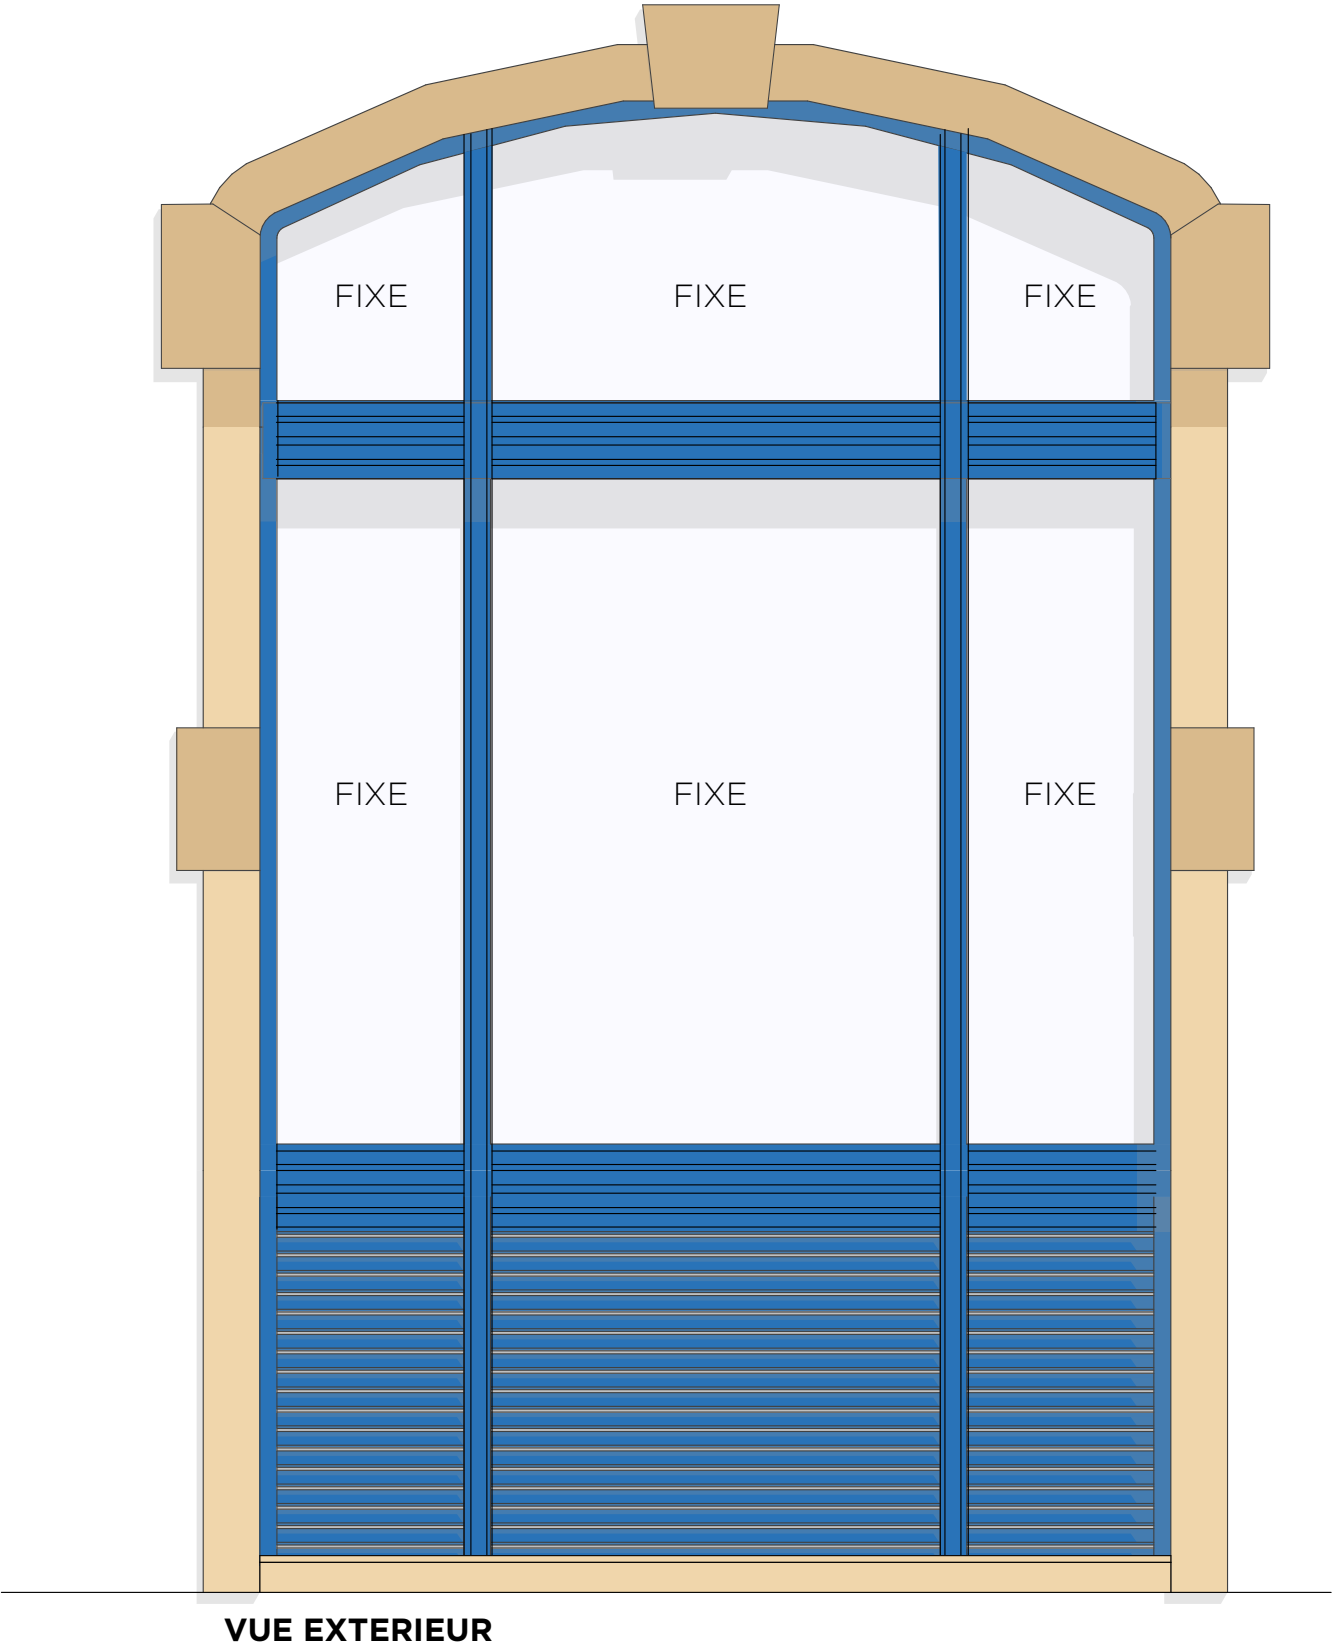

TYPE ME02



TYPE ME06

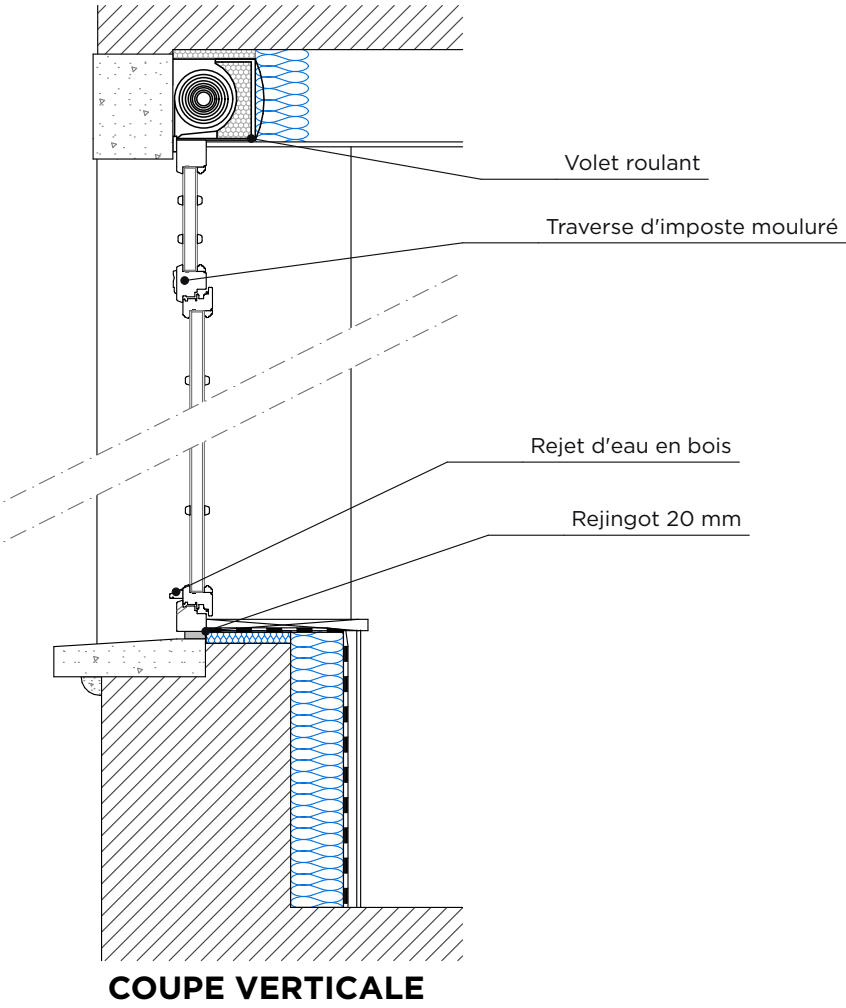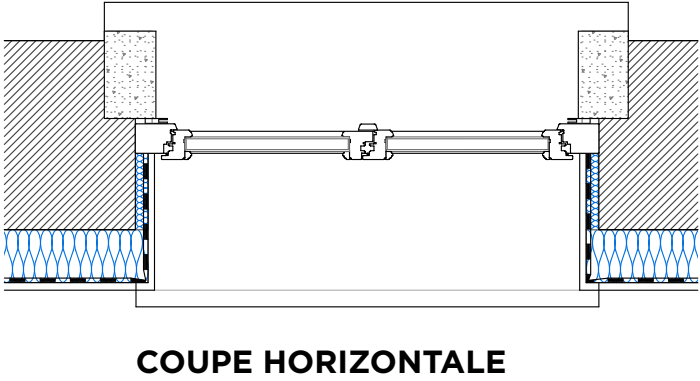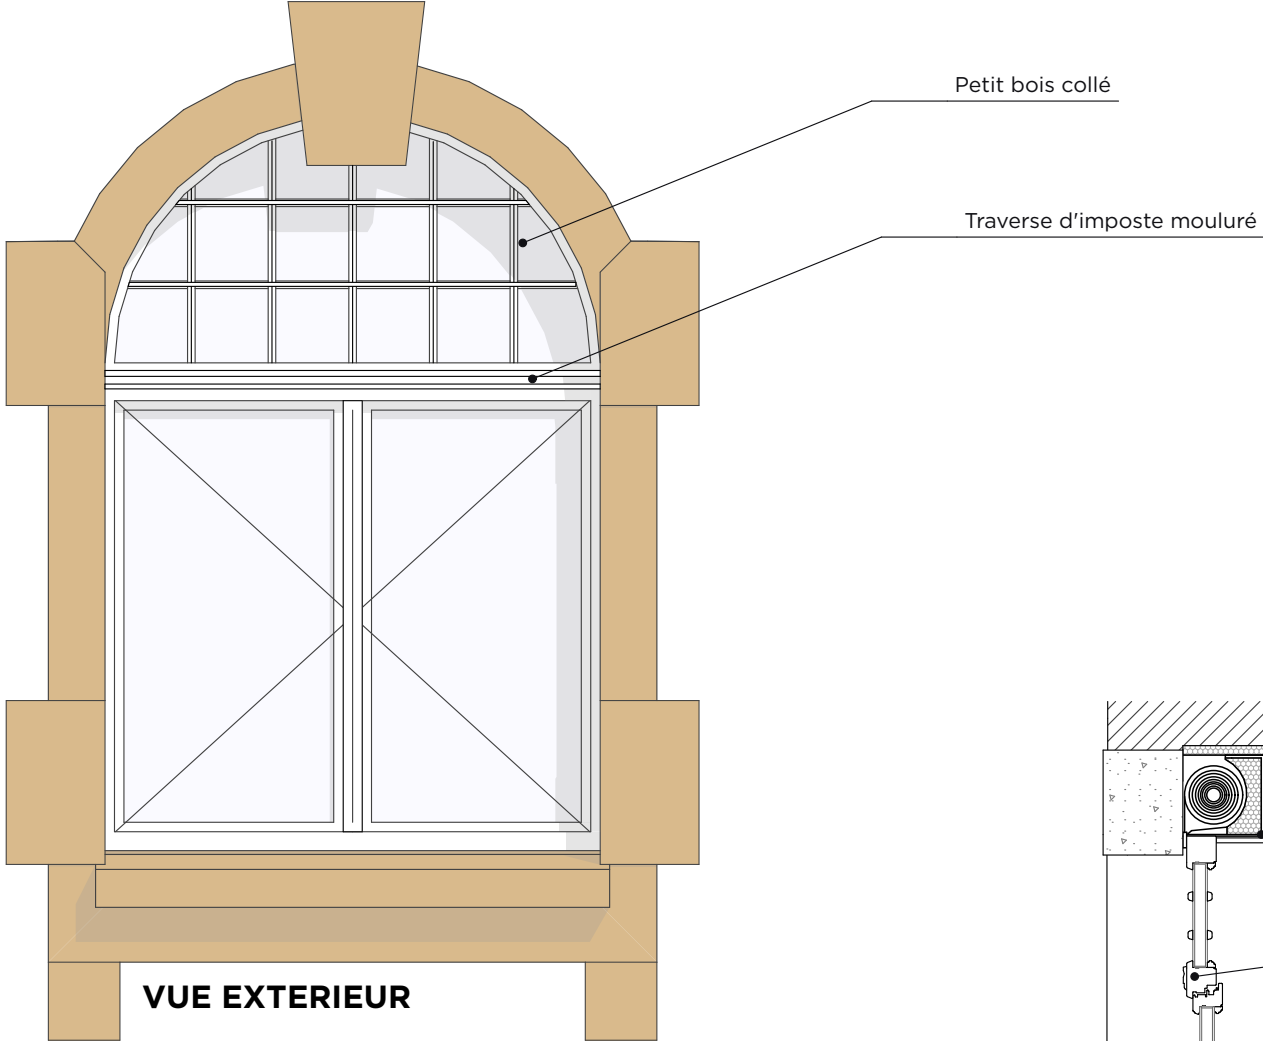

TYPE ME07

