

CONSTRUCTION D'UN POLE
TECHNIQUE

Keralber 29260 PLOUDANIEL

Projet n° 2 5 0 5 0 2

301

PLAN DE SITUATION
PLAN DE CADASTRE
PLAN DE MASSE et RESEAUX
PLAN RDC
PLAN MEZZANINE
PLAN DE REPERAGE DES SOLS
PLAN DE REPERAGE DES PLAFONDS

1/2000
1/200
1/50
1/50
1/100
1/100

MAITRE D'OUVRAGE

INRAE
Domaine de la Motte BP 35327
35653 LE RNEU CIDEUX
contact@inrae.fr
normande@inrae.fr

tel. 02 23 48 51 00
tel. 02 23 48 51 00

ARCHITECTE
MANDATAIRE
MAITRISE D'OEUVRE

AUPE Bretagne / Dominique BONNOT ARCHITECTE
8 rue Combat des Trente
22000 SAINT-BREUC

tel. 02 99 09 21 22
architecte@dominique-bonnot.com



ECONOMISTE

SCT - Valerien HOCHET
9 rue du HIL
35230 NOYAL-CHATILLON SUR SEICHE
tel. 06 52 64 86 17
contact@societe-ct.com

tel. 06 52 64 86 17
contact@societe-ct.com

BET STRUCTURE

ACS - Anthony CAER
12 rue François Lathio
35700 RENNES
ac@ac-structures.com

tel. 07 88 18 88 46
ac@ac-structures.com

BET FLUIDES

EKE
10 rue de la Morgan B&A
22360 LANOUAUX
contact@eke.fr

tel. 02 19 08 09 40
contact@eke.fr

OPC

AUPE Bretagne / Dominique BONNOT ARCHITECTE
8 rue Combat des Trente
22000 SAINT-BREUC

tel. 02 99 09 21 22
architecte@dominique-bonnot.com

BUREAU DE CONTROLE

DEKRA INDUSTRIAL SAS - Marc PERROT
261 rue du Général Paulet CS62645
29200 BREST

tel. 06 24 47 27 93
marc.perrot@dekra.com

SPS


DEKRA INDUSTRIAL SAS - Andrien DREUX
261 rue du Général Paulet CS62645
29200 BREST

tel. 06 16 11 75 76
andrien.dreux@dekra.com



PLAN DE SITUATION

PLAN DE CADASTRE, ECHELLE 1/2000

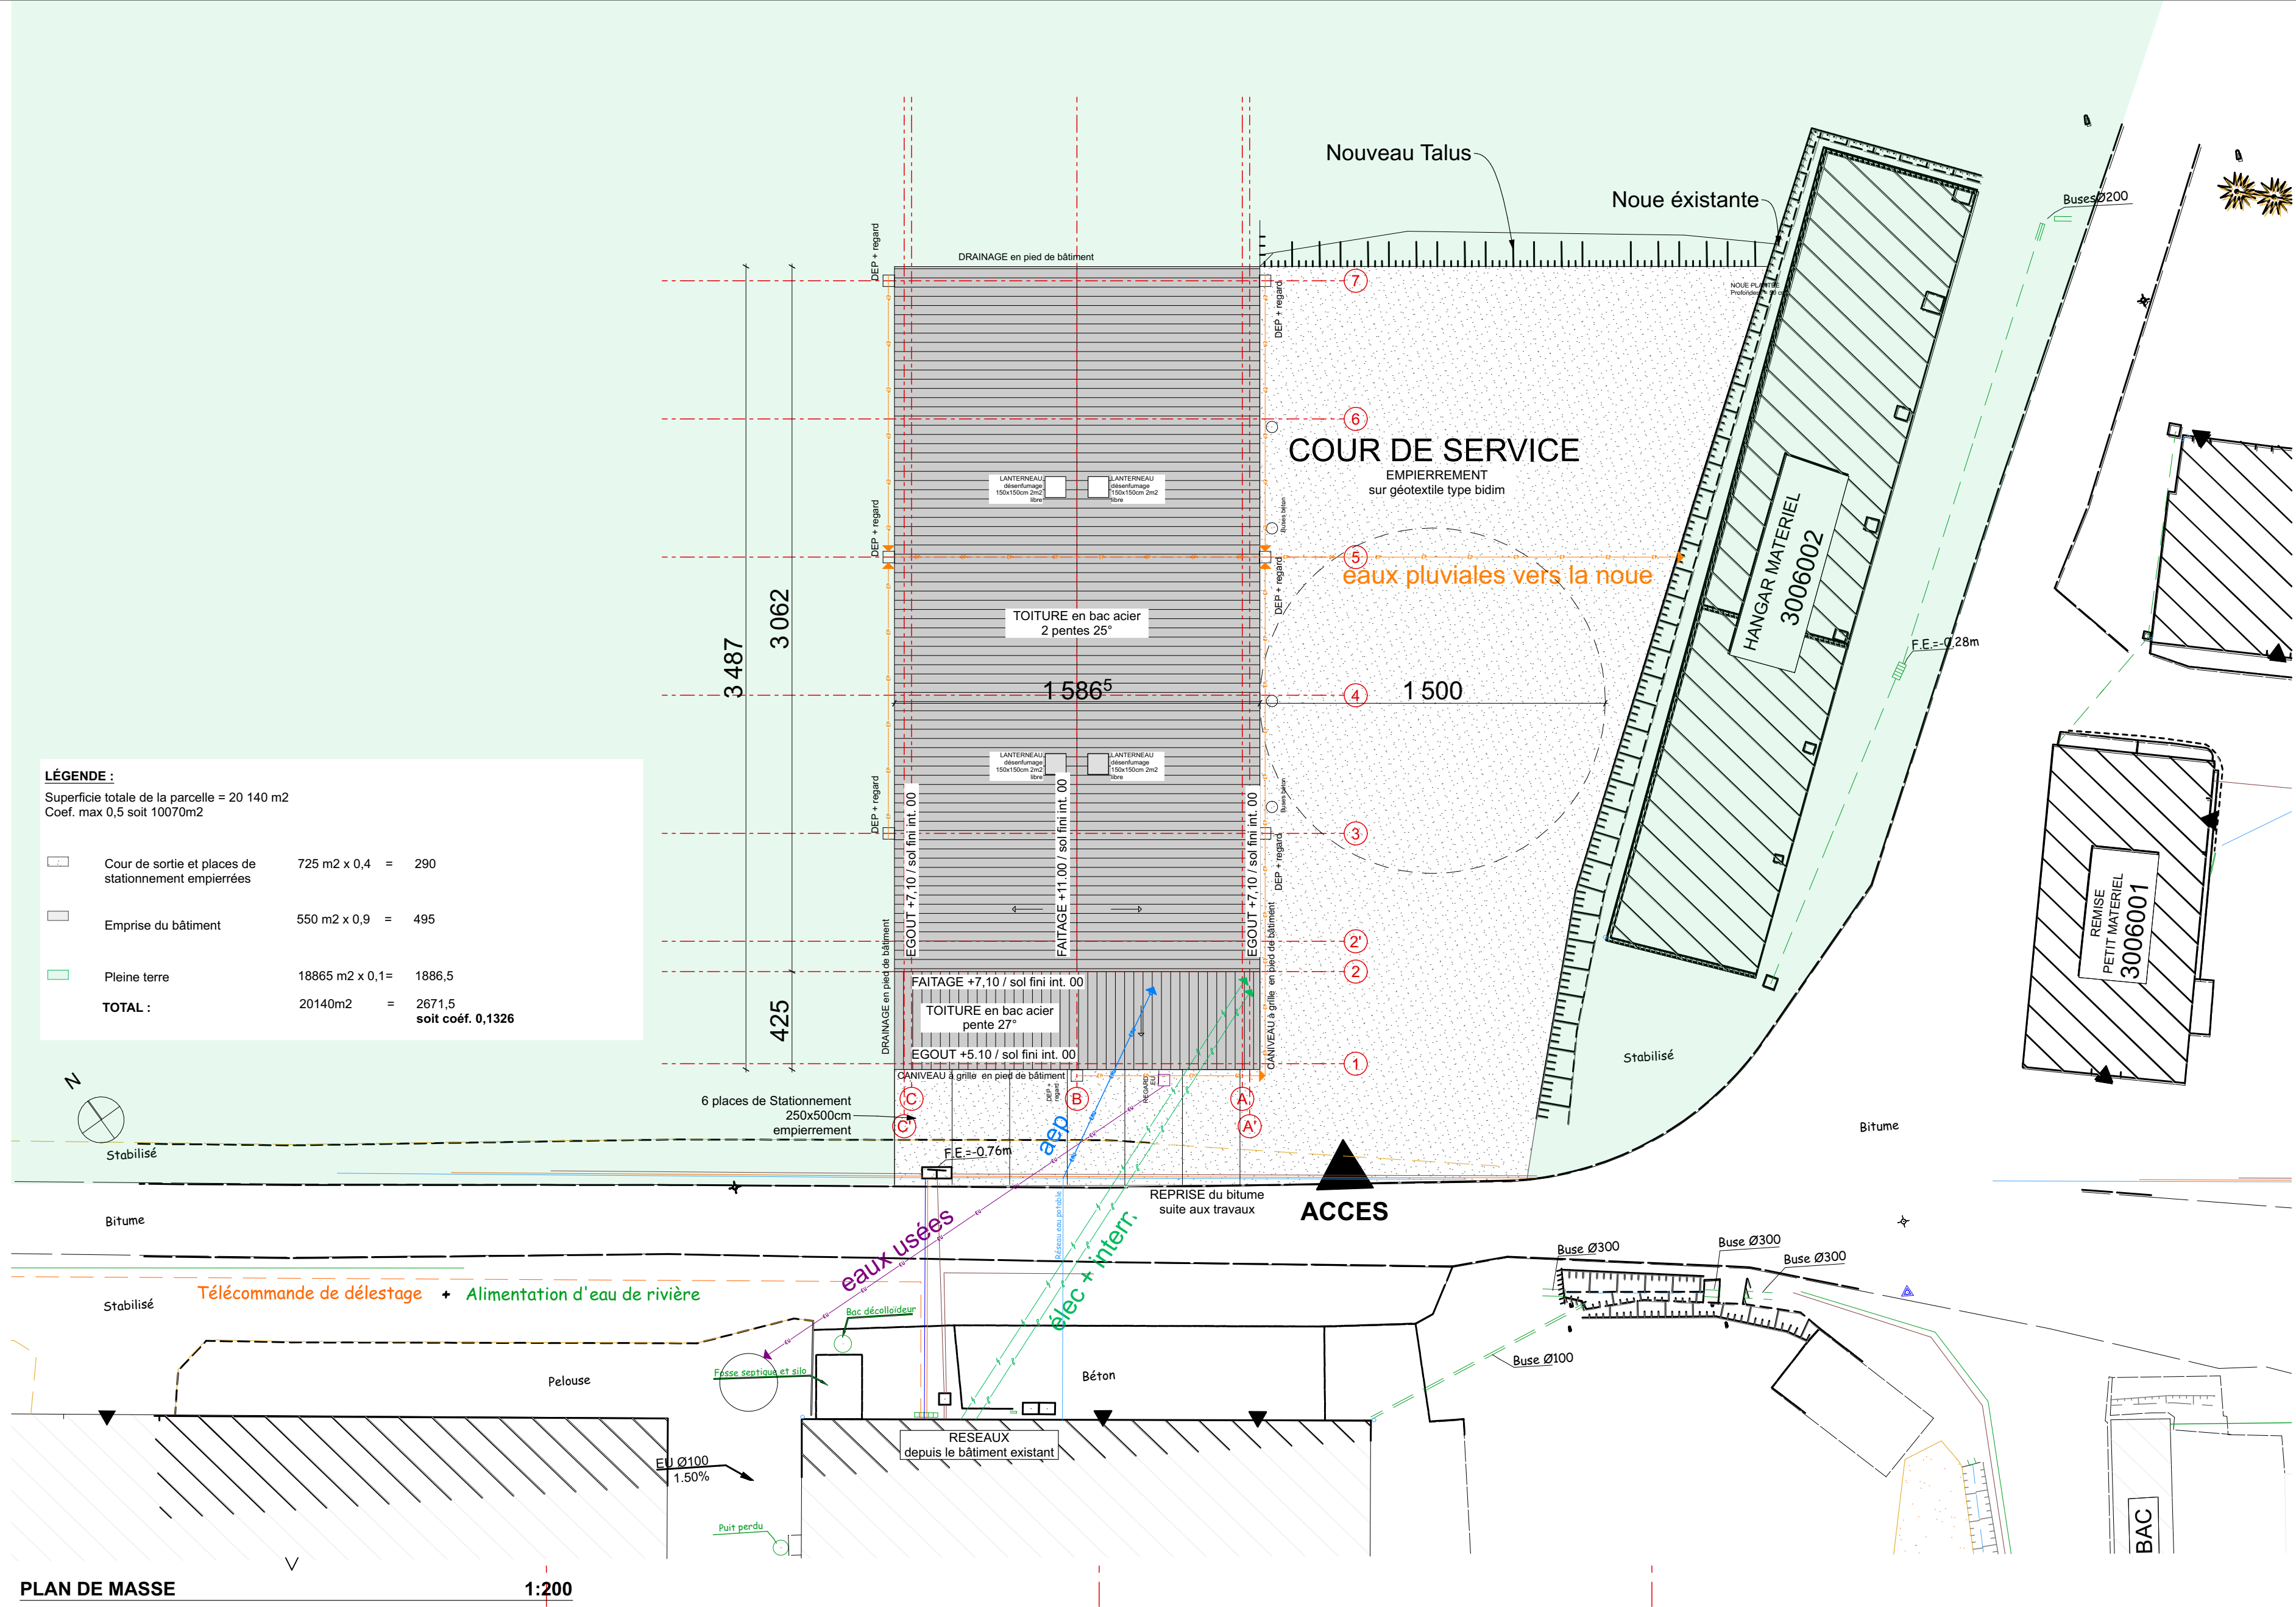


PLAN DE MASSE 1:200

LEGENDA :

Superficie totale de la parcelle = 20 140 m²
Coef. max 0,5 soit 10070m²

Usage	Superficie (m ²)	Coef.
Cour de sortie et places de stationnement empiétement	725 m ² x 0,4	= 290
Emprise du bâtiment	550 m ² x 0,9	= 495
Plaine terre	18865 m ² x 0,1	= 1886,5
TOTAL :	20140m²	= 2671,5

soit coef. 0,1326

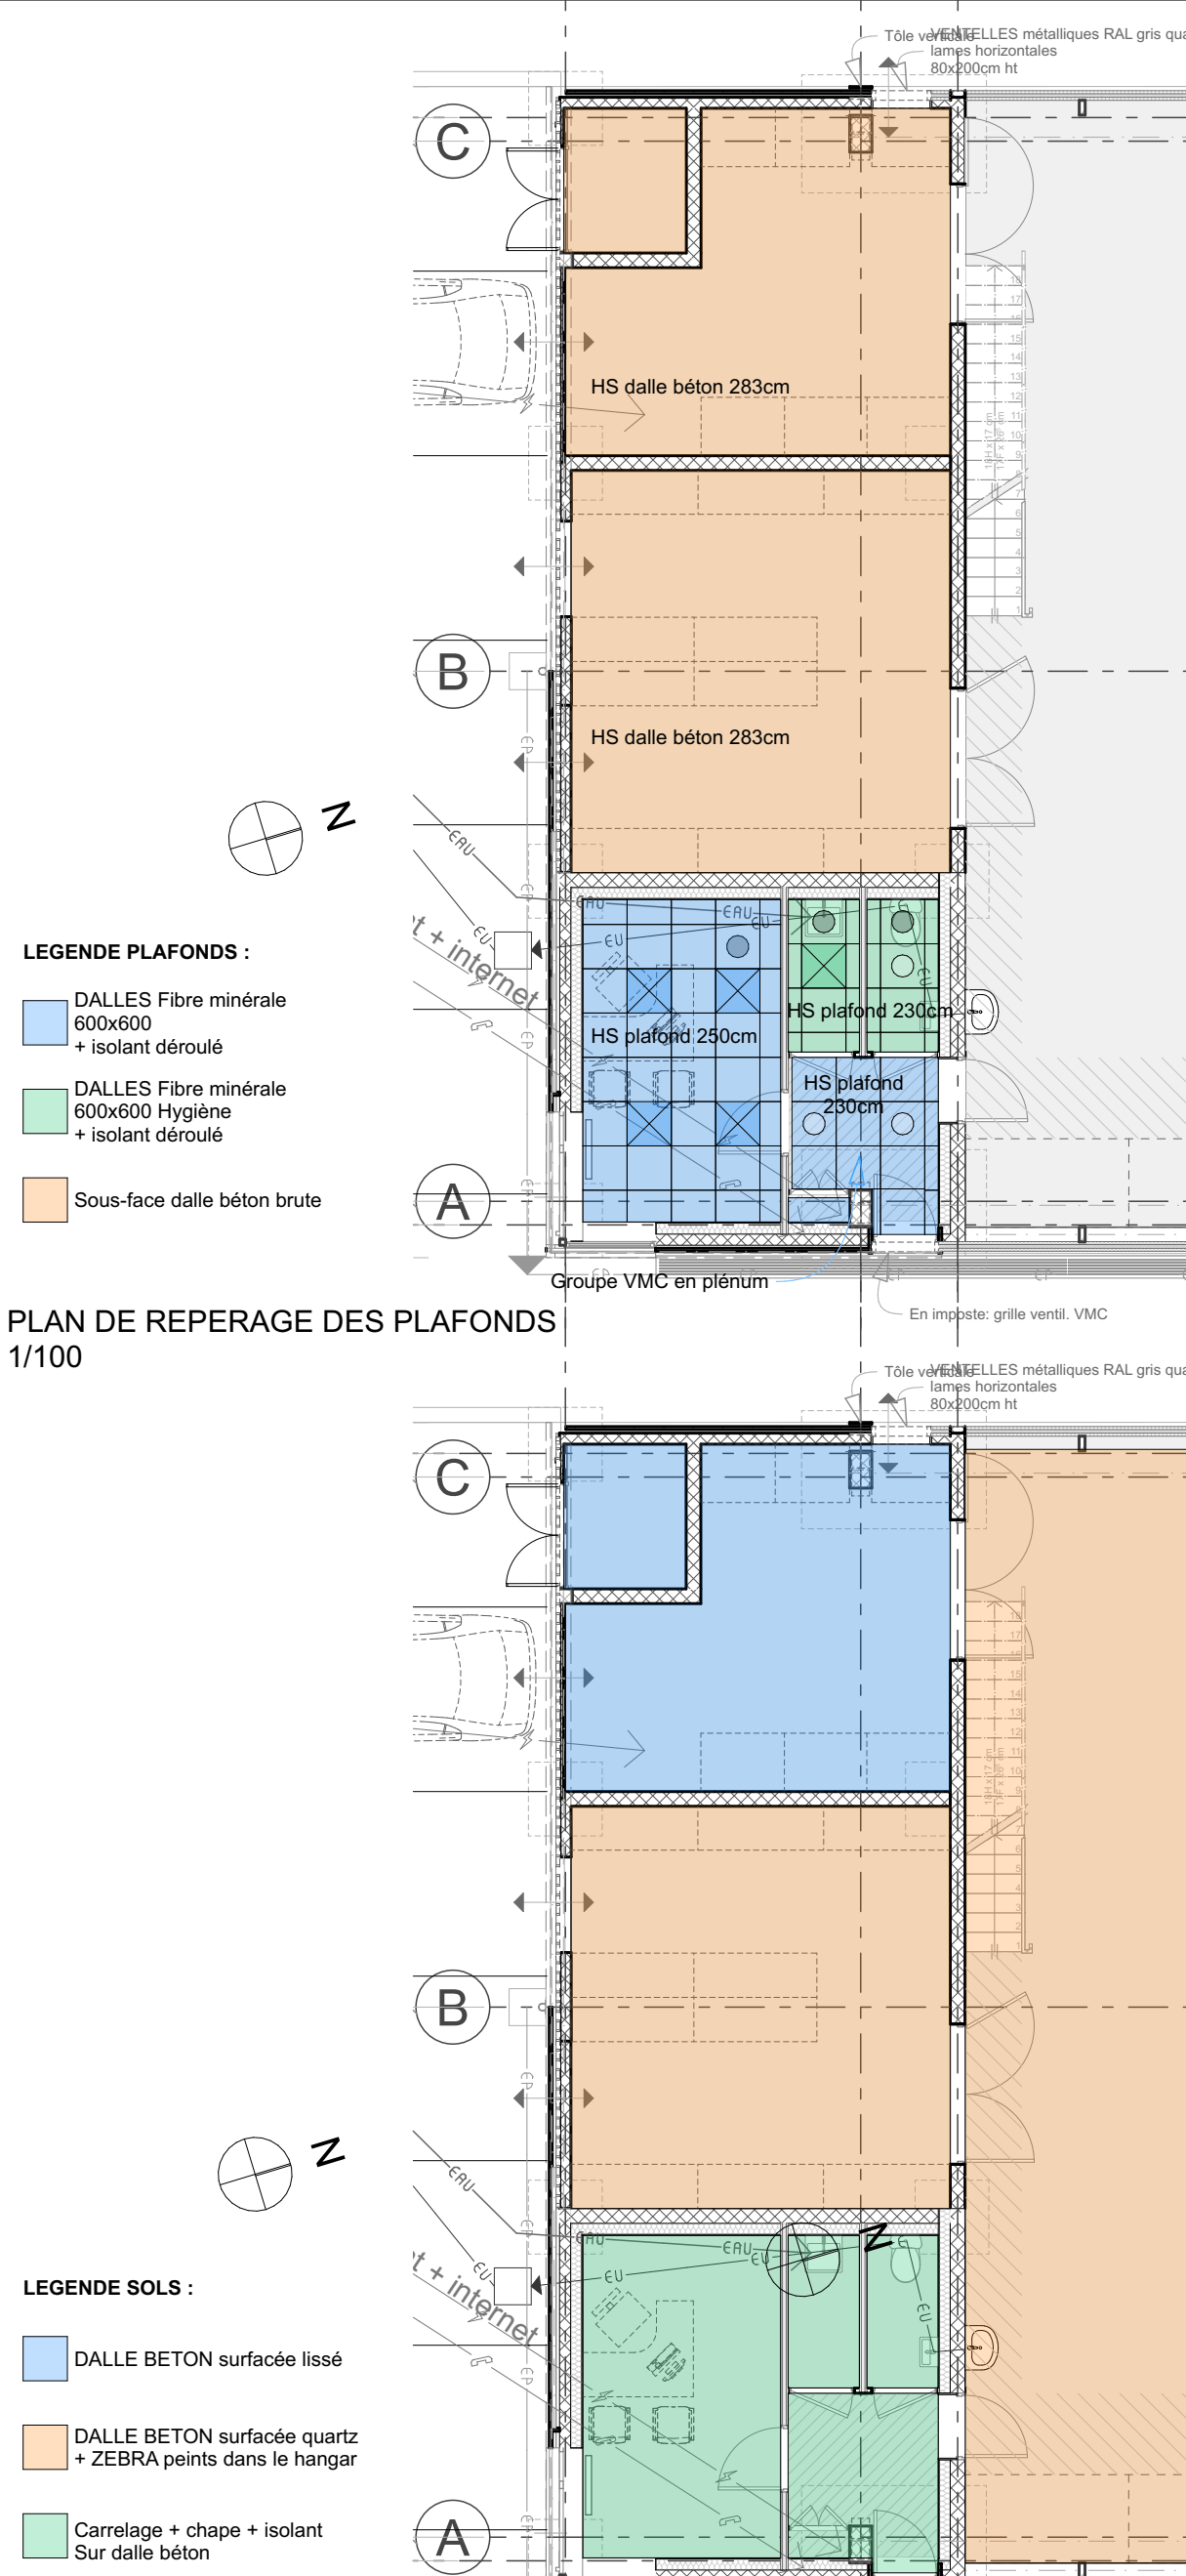

PLAN DE REPERAGE DES PLAFONDS 1/100


PLAN DE REPERAGE DES SOLS 1/100

LEGENDA PLAFONDS :

- DALLES Fibre minérale 600x600
- DALLES Fibre minérale 600x600 rigide
- Sous-face dalle béton brute

LEGENDA SOLS :

- DALLE BETON surfacée lisse
- DALLE BETON surfacée quartz
- ZEBRA peints dans le hangar
- Canilage + chape + isolant
- Sur dalle béton
- membrane anti-radon

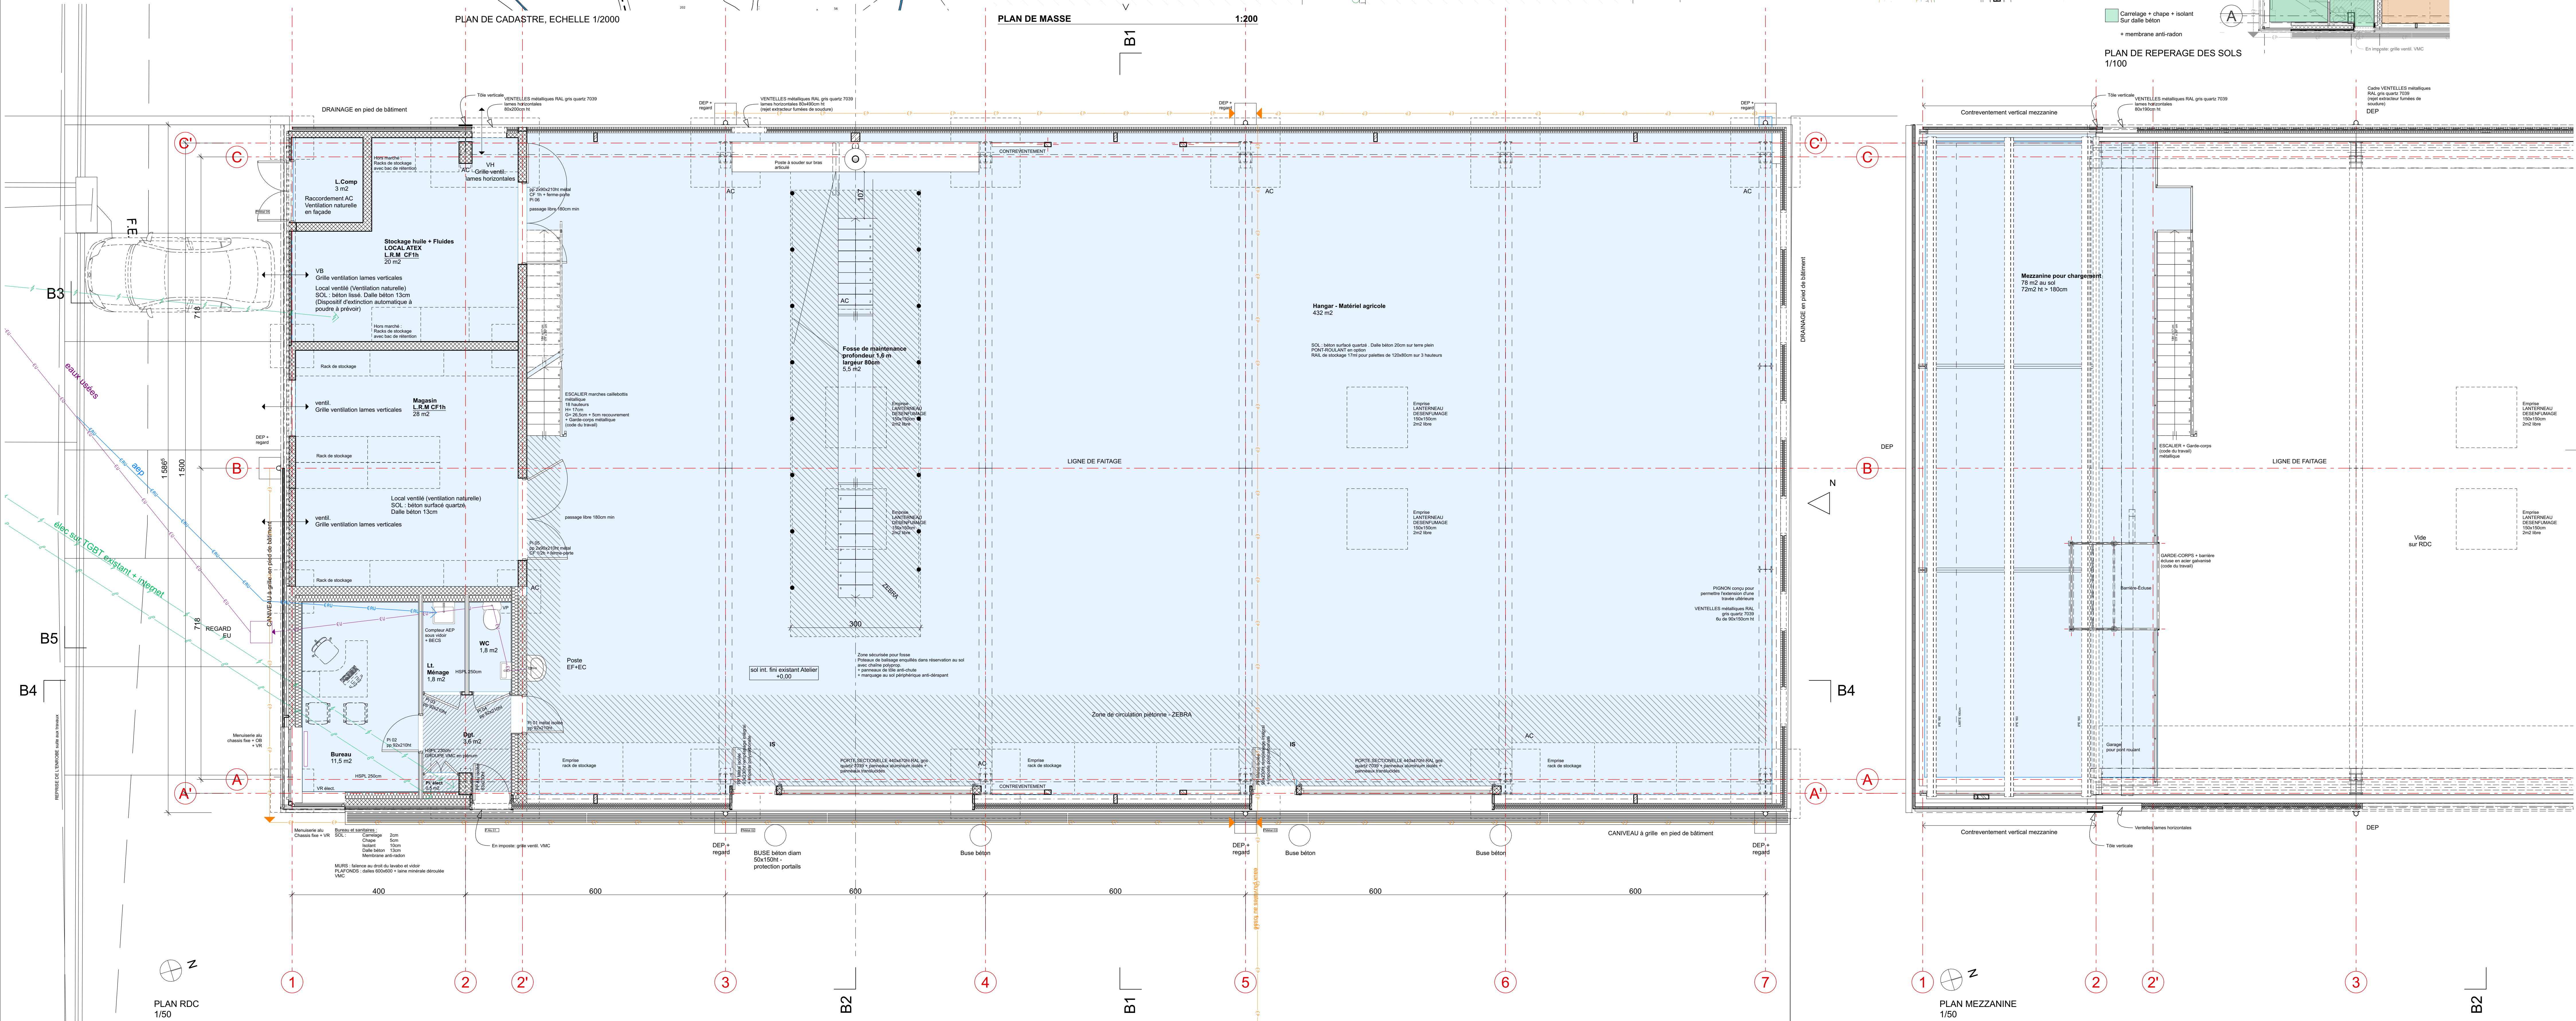

PLAN RDC 1/50

PLAN MEZZANINE 1/50

SECTION B1-B2

SECTION B3-B4

SECTION B5-B6

SECTION B999-B1000