



**Restructuration des locaux scellés du Tribunal
Judiciaire (TJ) de CRETEIL**
Rue Pasteur Vallery Radot
94000 Créteil


**DOSSIER DE CONSULTATION DES ENTREPRISES
(D.C.E.)**
-
DOSSIER GRAPHIQUE

Restructuration des locaux scellés du Tribunal Judiciaire de Créteil Rue Pasteur Vallery Radot 94000 Créteil	MOA Ministère de la justice Département Immobilier de Paris 1 Quai de la Corse 75198 Paris cedex 04	MOE - ARoA Atelier Roggwiller Architectes 12 bis rue de Clamart 92100 Boulogne-Billancourt 01.41.41.96.36 - roggwillerarchitecte@yahoo.fr	DOSSIER GRAPHIQUE D.C.E.	PHASE INDICE	ECHELLE	DATE	PAGE
				DCE 1		10/07/2025	-




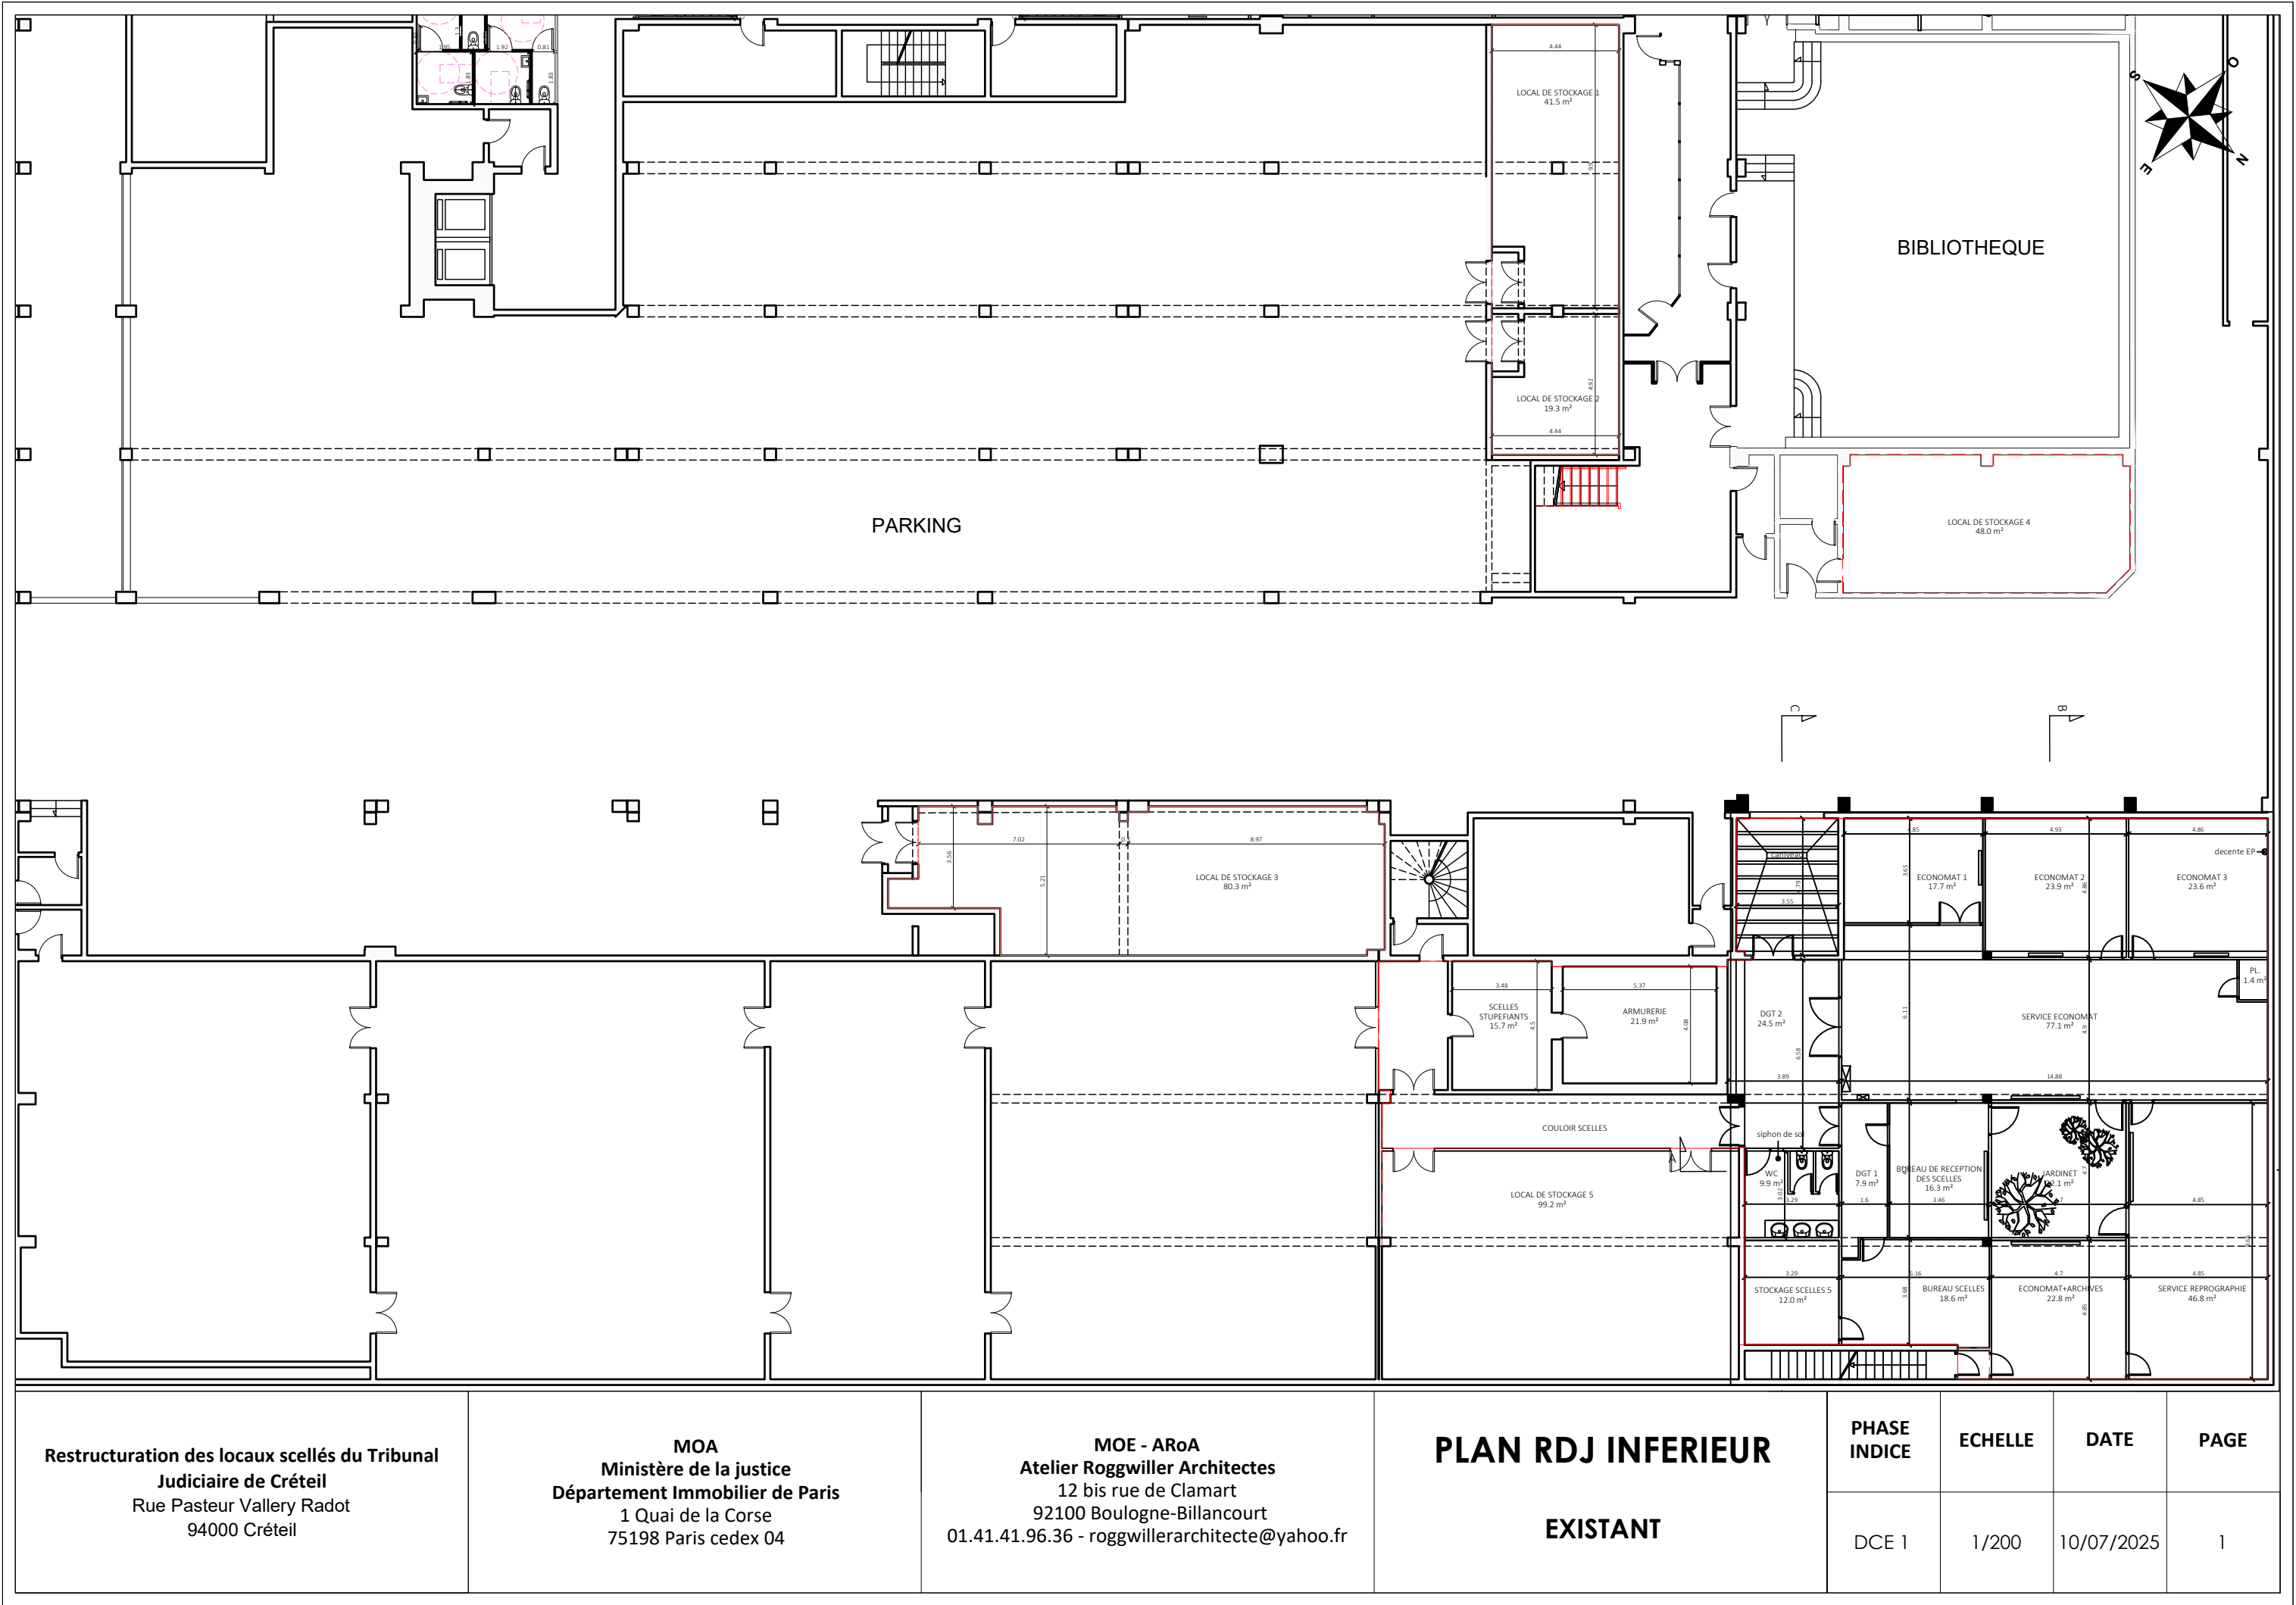


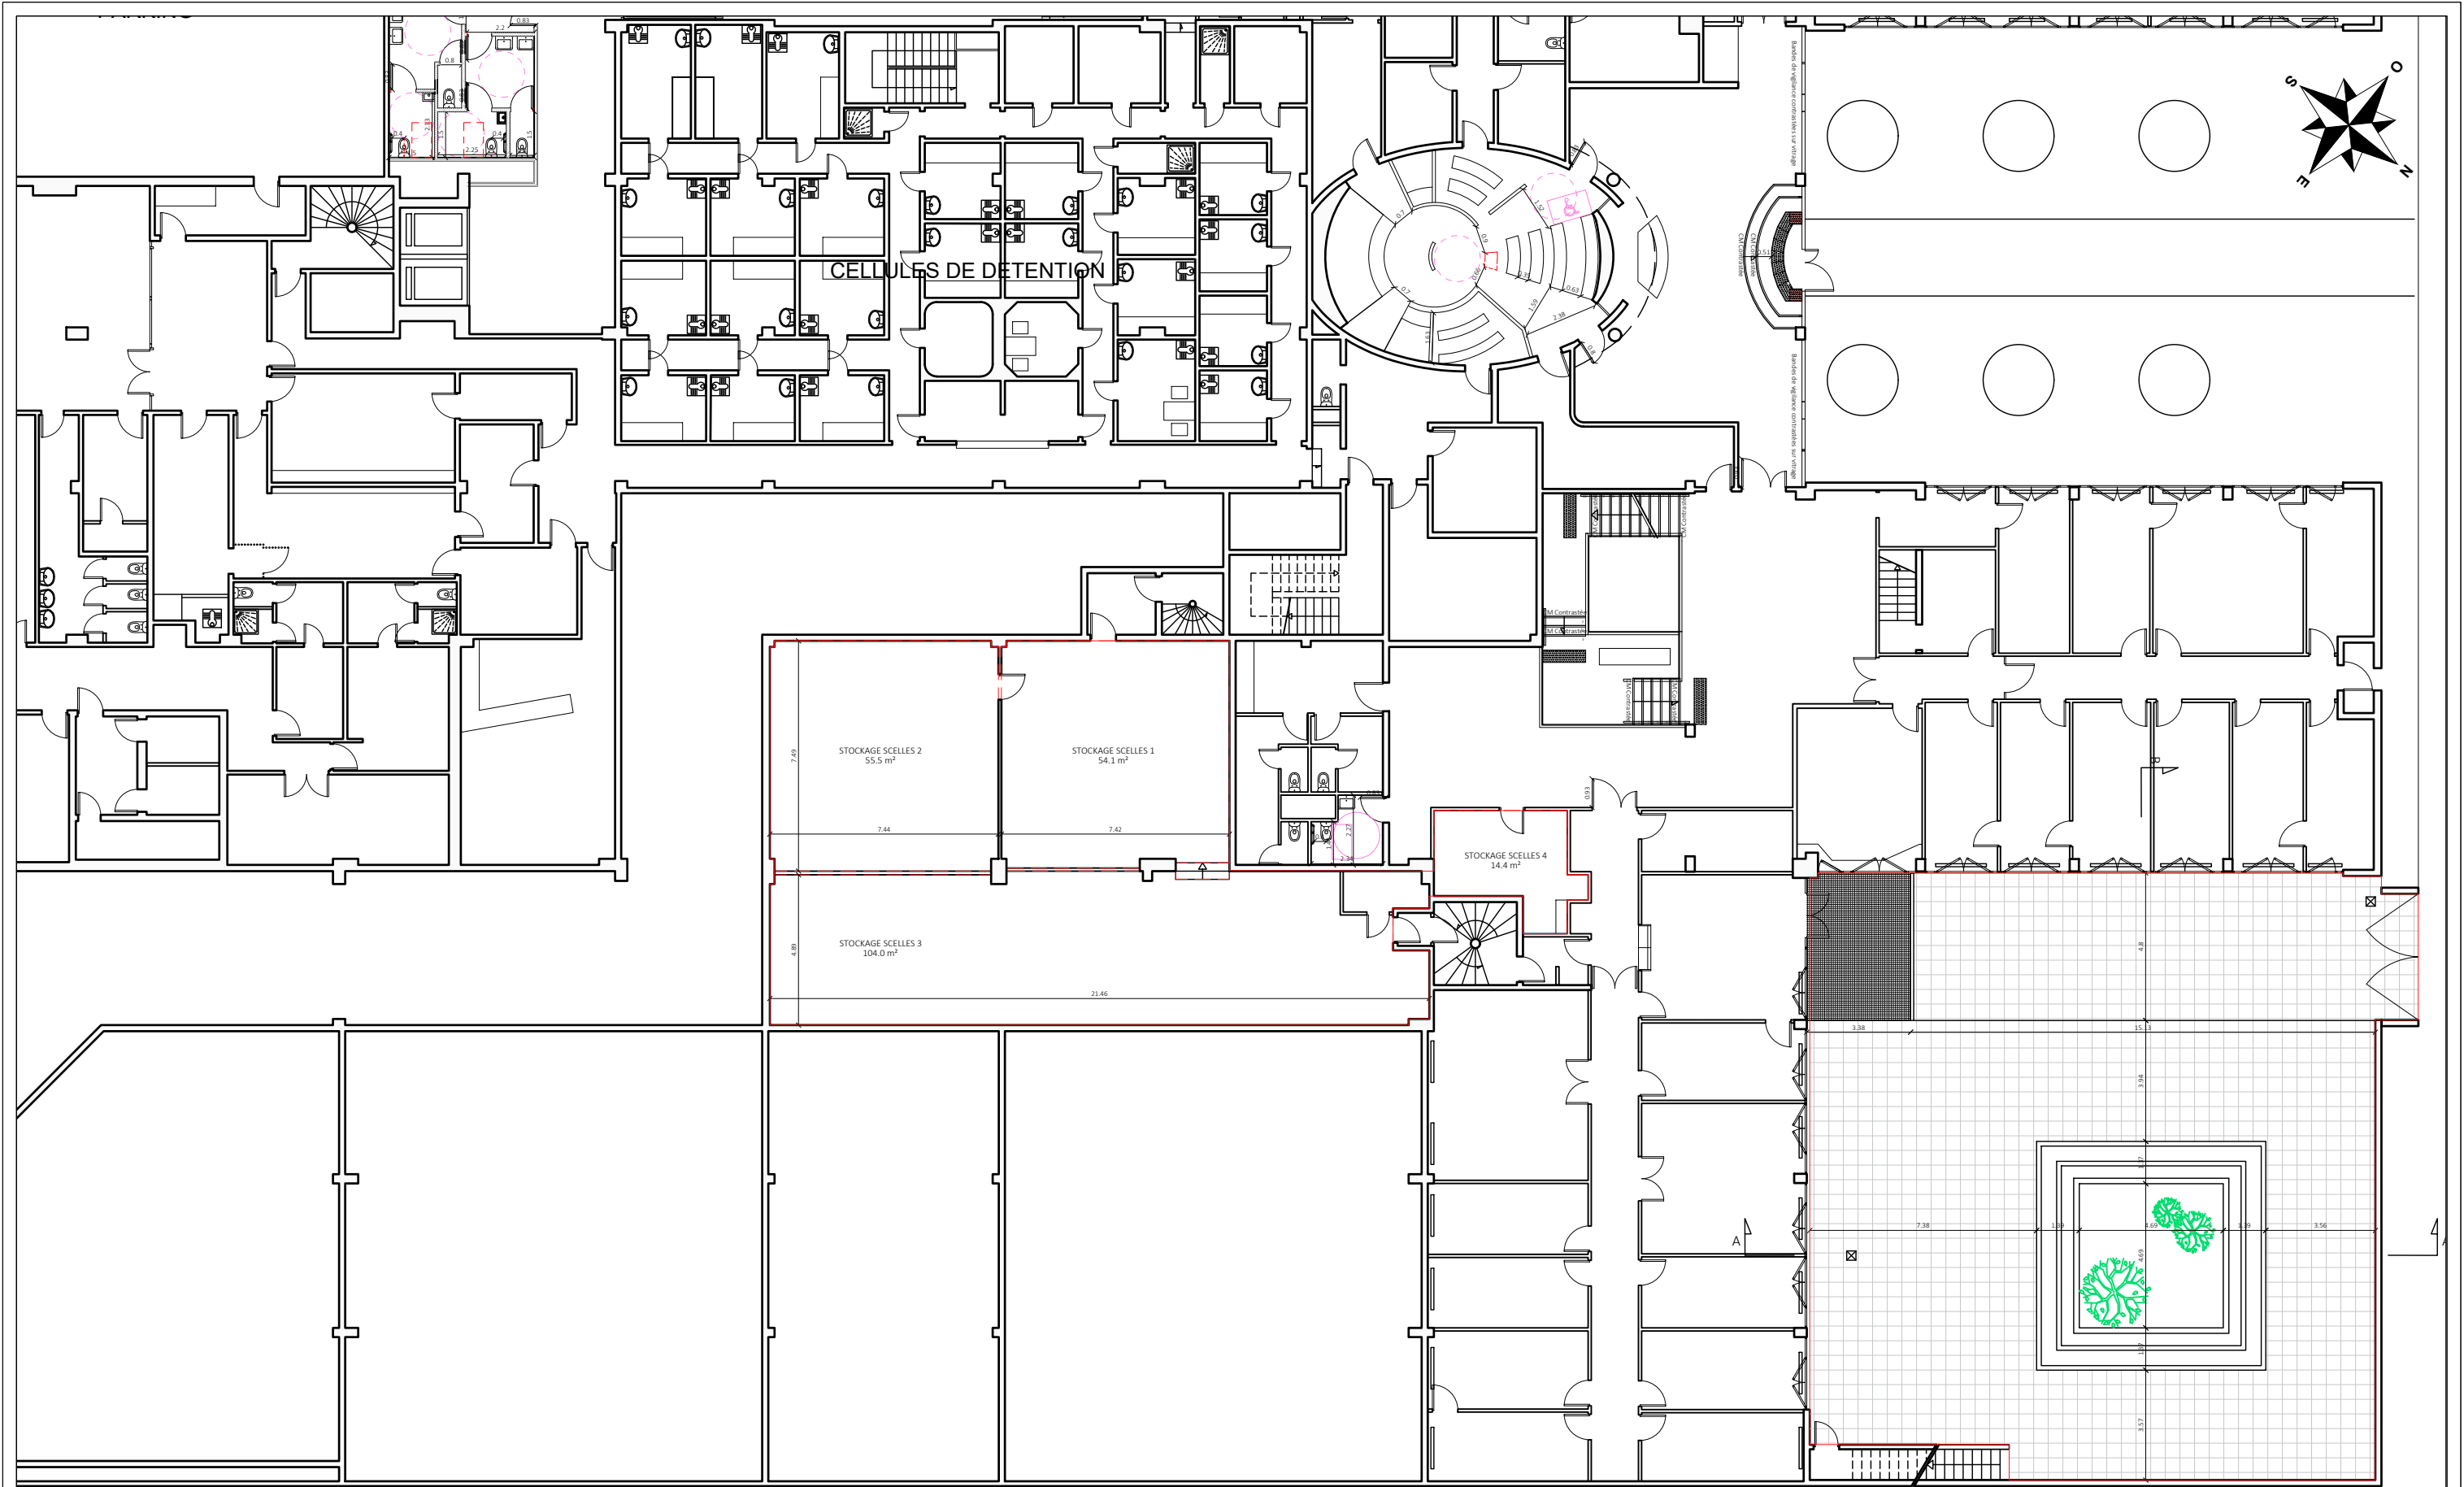


Restructuration des locaux scellés du Tribunal Judiciaire de Créteil Rue Pasteur Vallery Radot 94000 Créteil	MOA Ministère de la justice Département Immobilier de Paris 1 Quai de la Corse 75198 Paris cedex 04	MOE - ARoA Atelier Roggwiller Architectes 12 bis rue de Clamart 92100 Boulogne-Billancourt 01.41.41.96.36 - roggwillerarchitecte@yahoo.fr	PLAN RDJ SUPERIEUR	PHASE INDICE	ECHELLE	DATE	PAGE
			EXISTANT	DCE 1	1/200	10/07/2025	2

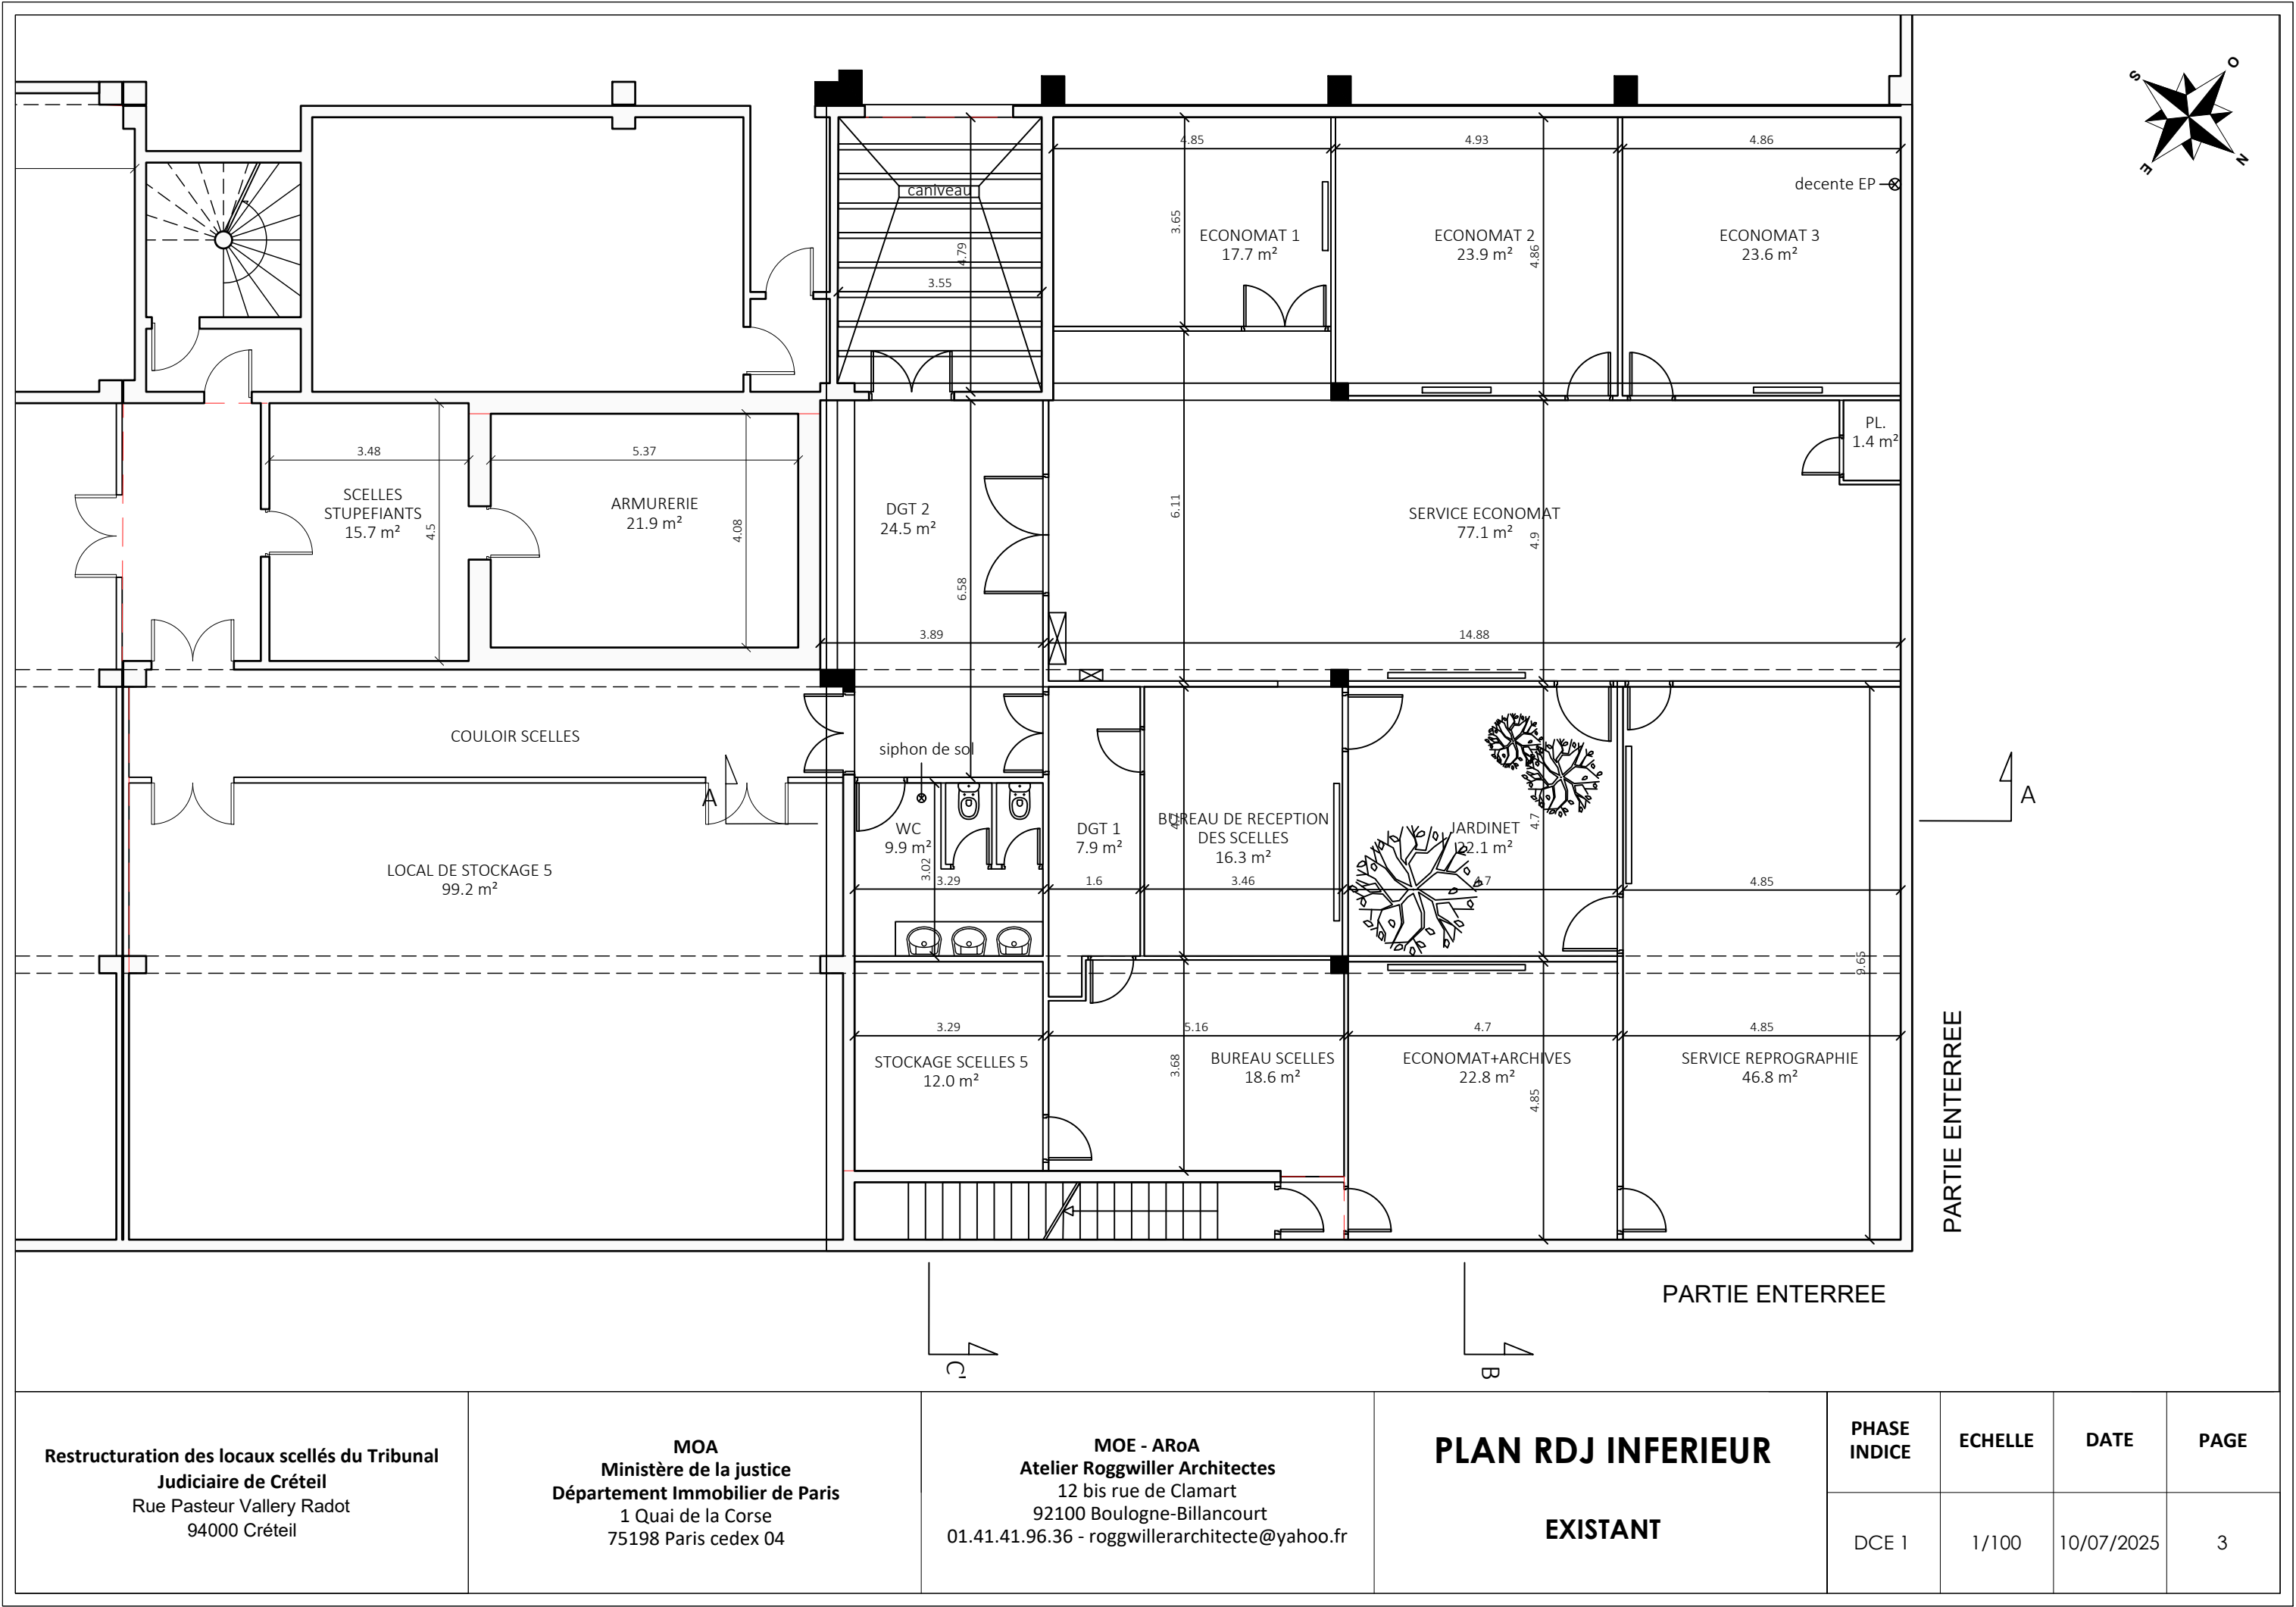


Restructuration des locaux scellés du Tribunal Judiciaire de Créteil Rue Pasteur Vallery Radot 94000 Créteil	MOA Ministère de la justice Département Immobilier de Paris 1 Quai de la Corse 75198 Paris cedex 04	MOE - ARoA Atelier Roggwiller Architectes 12 bis rue de Clamart 92100 Boulogne-Billancourt 01.41.41.96.36 - roggwillerarchitecte@yahoo.fr	PLAN RDJ INFERIEUR	PHASE INDICE	ECHELLE	DATE	PAGE
			EXISTANT	DCE 1			

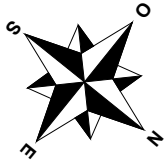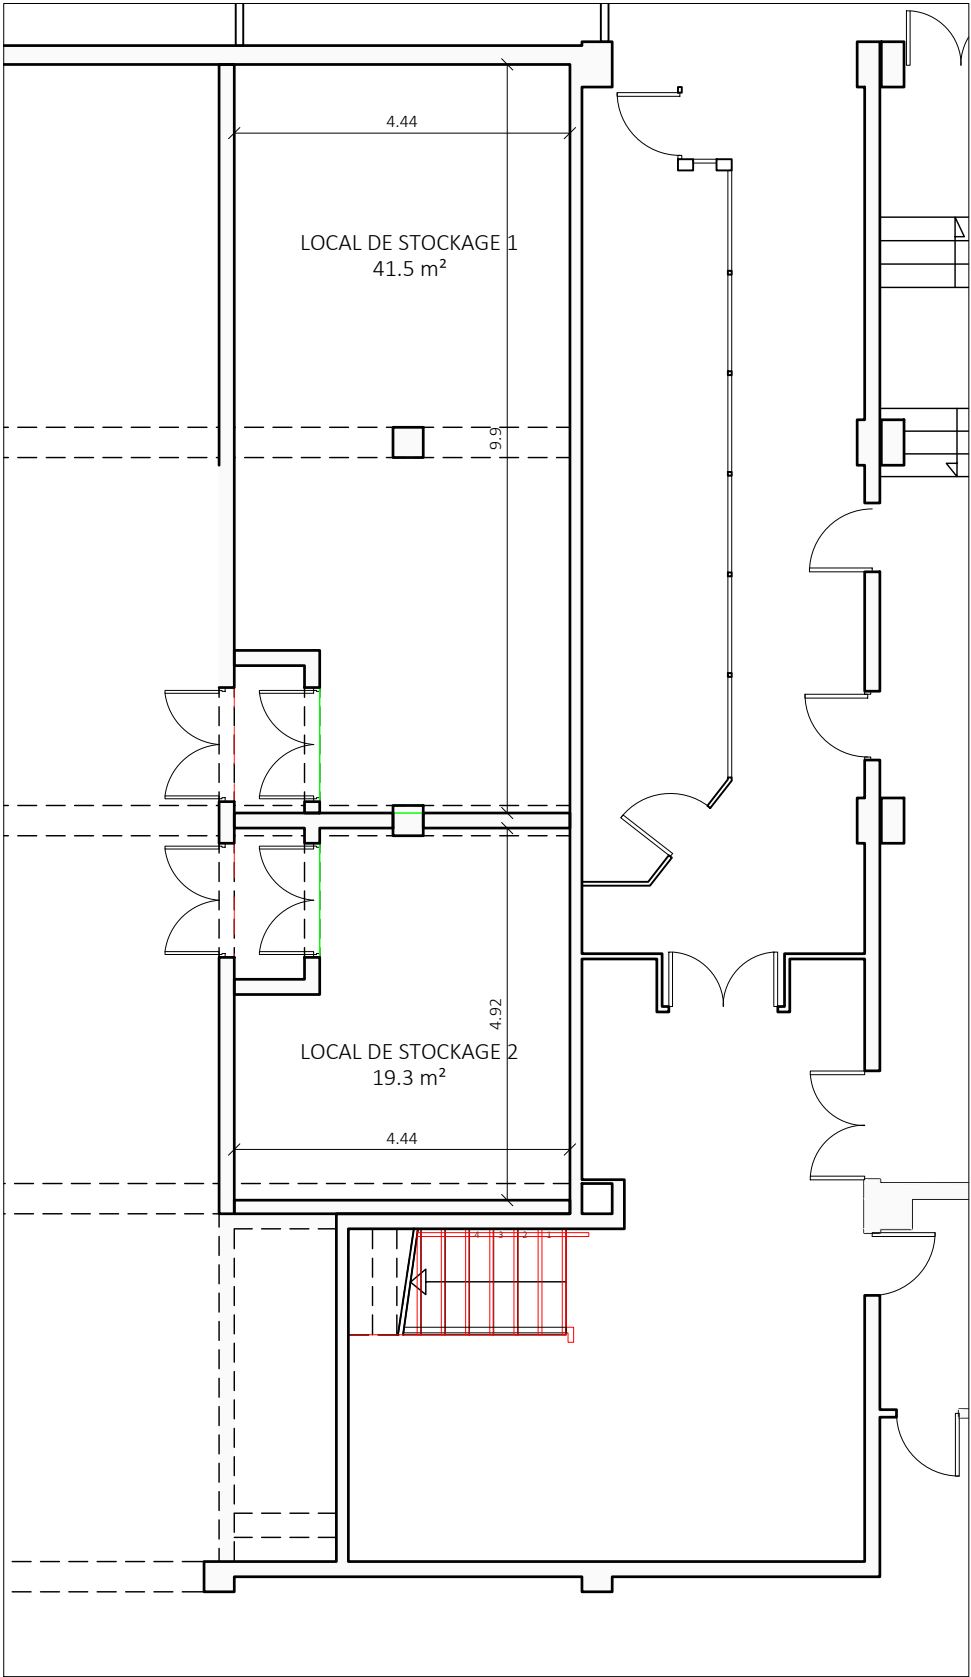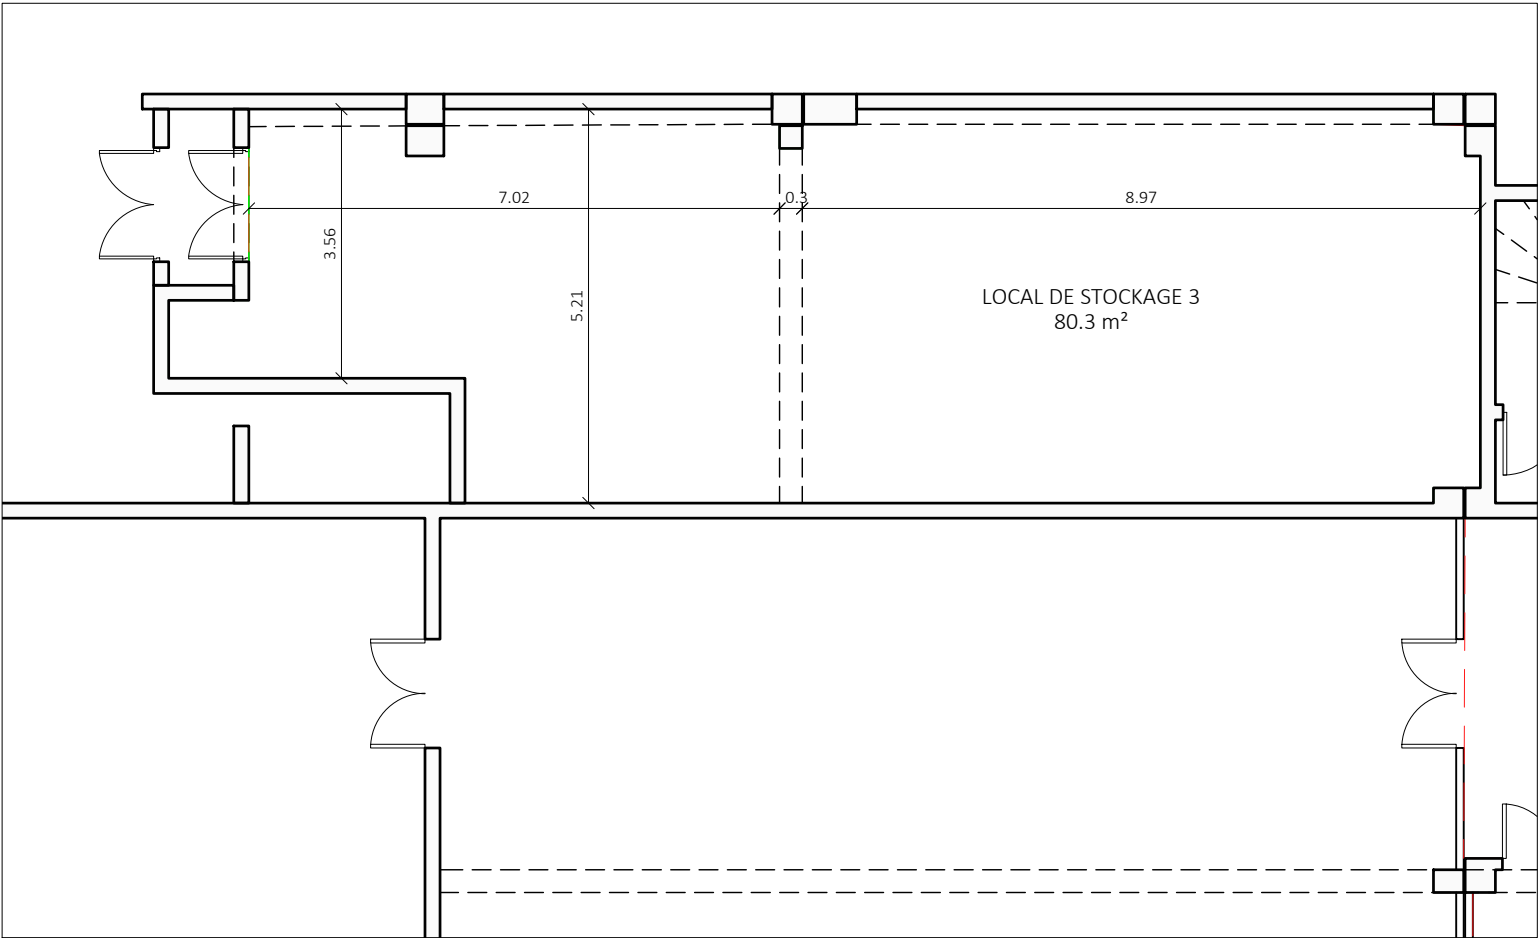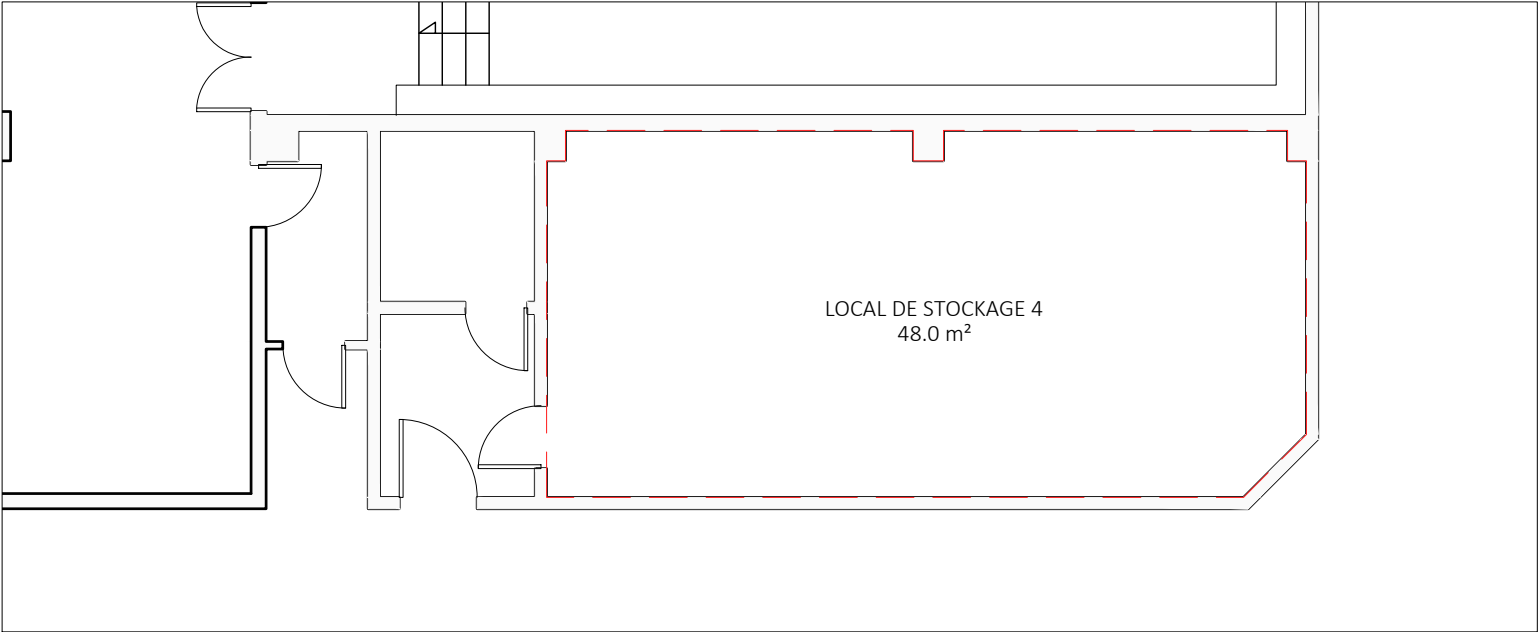


Restructuration des locaux scellés du Tribunal Judiciaire de Créteil Rue Pasteur Vallery Radot 94000 Créteil	MOA Ministère de la justice Département Immobilier de Paris 1 Quai de la Corse 75198 Paris cedex 04	MOE - ARoA Atelier Roggwiller Architectes 12 bis rue de Clamart 92100 Boulogne-Billancourt 01.41.41.96.36 - roggwillerarchitecte@yahoo.fr	PLAN RDJ INFERIEUR	PHASE INDICE	ECHELLE	DATE	PAGE
			EXISTANT	DCE 1	1/100	10/07/2025	4

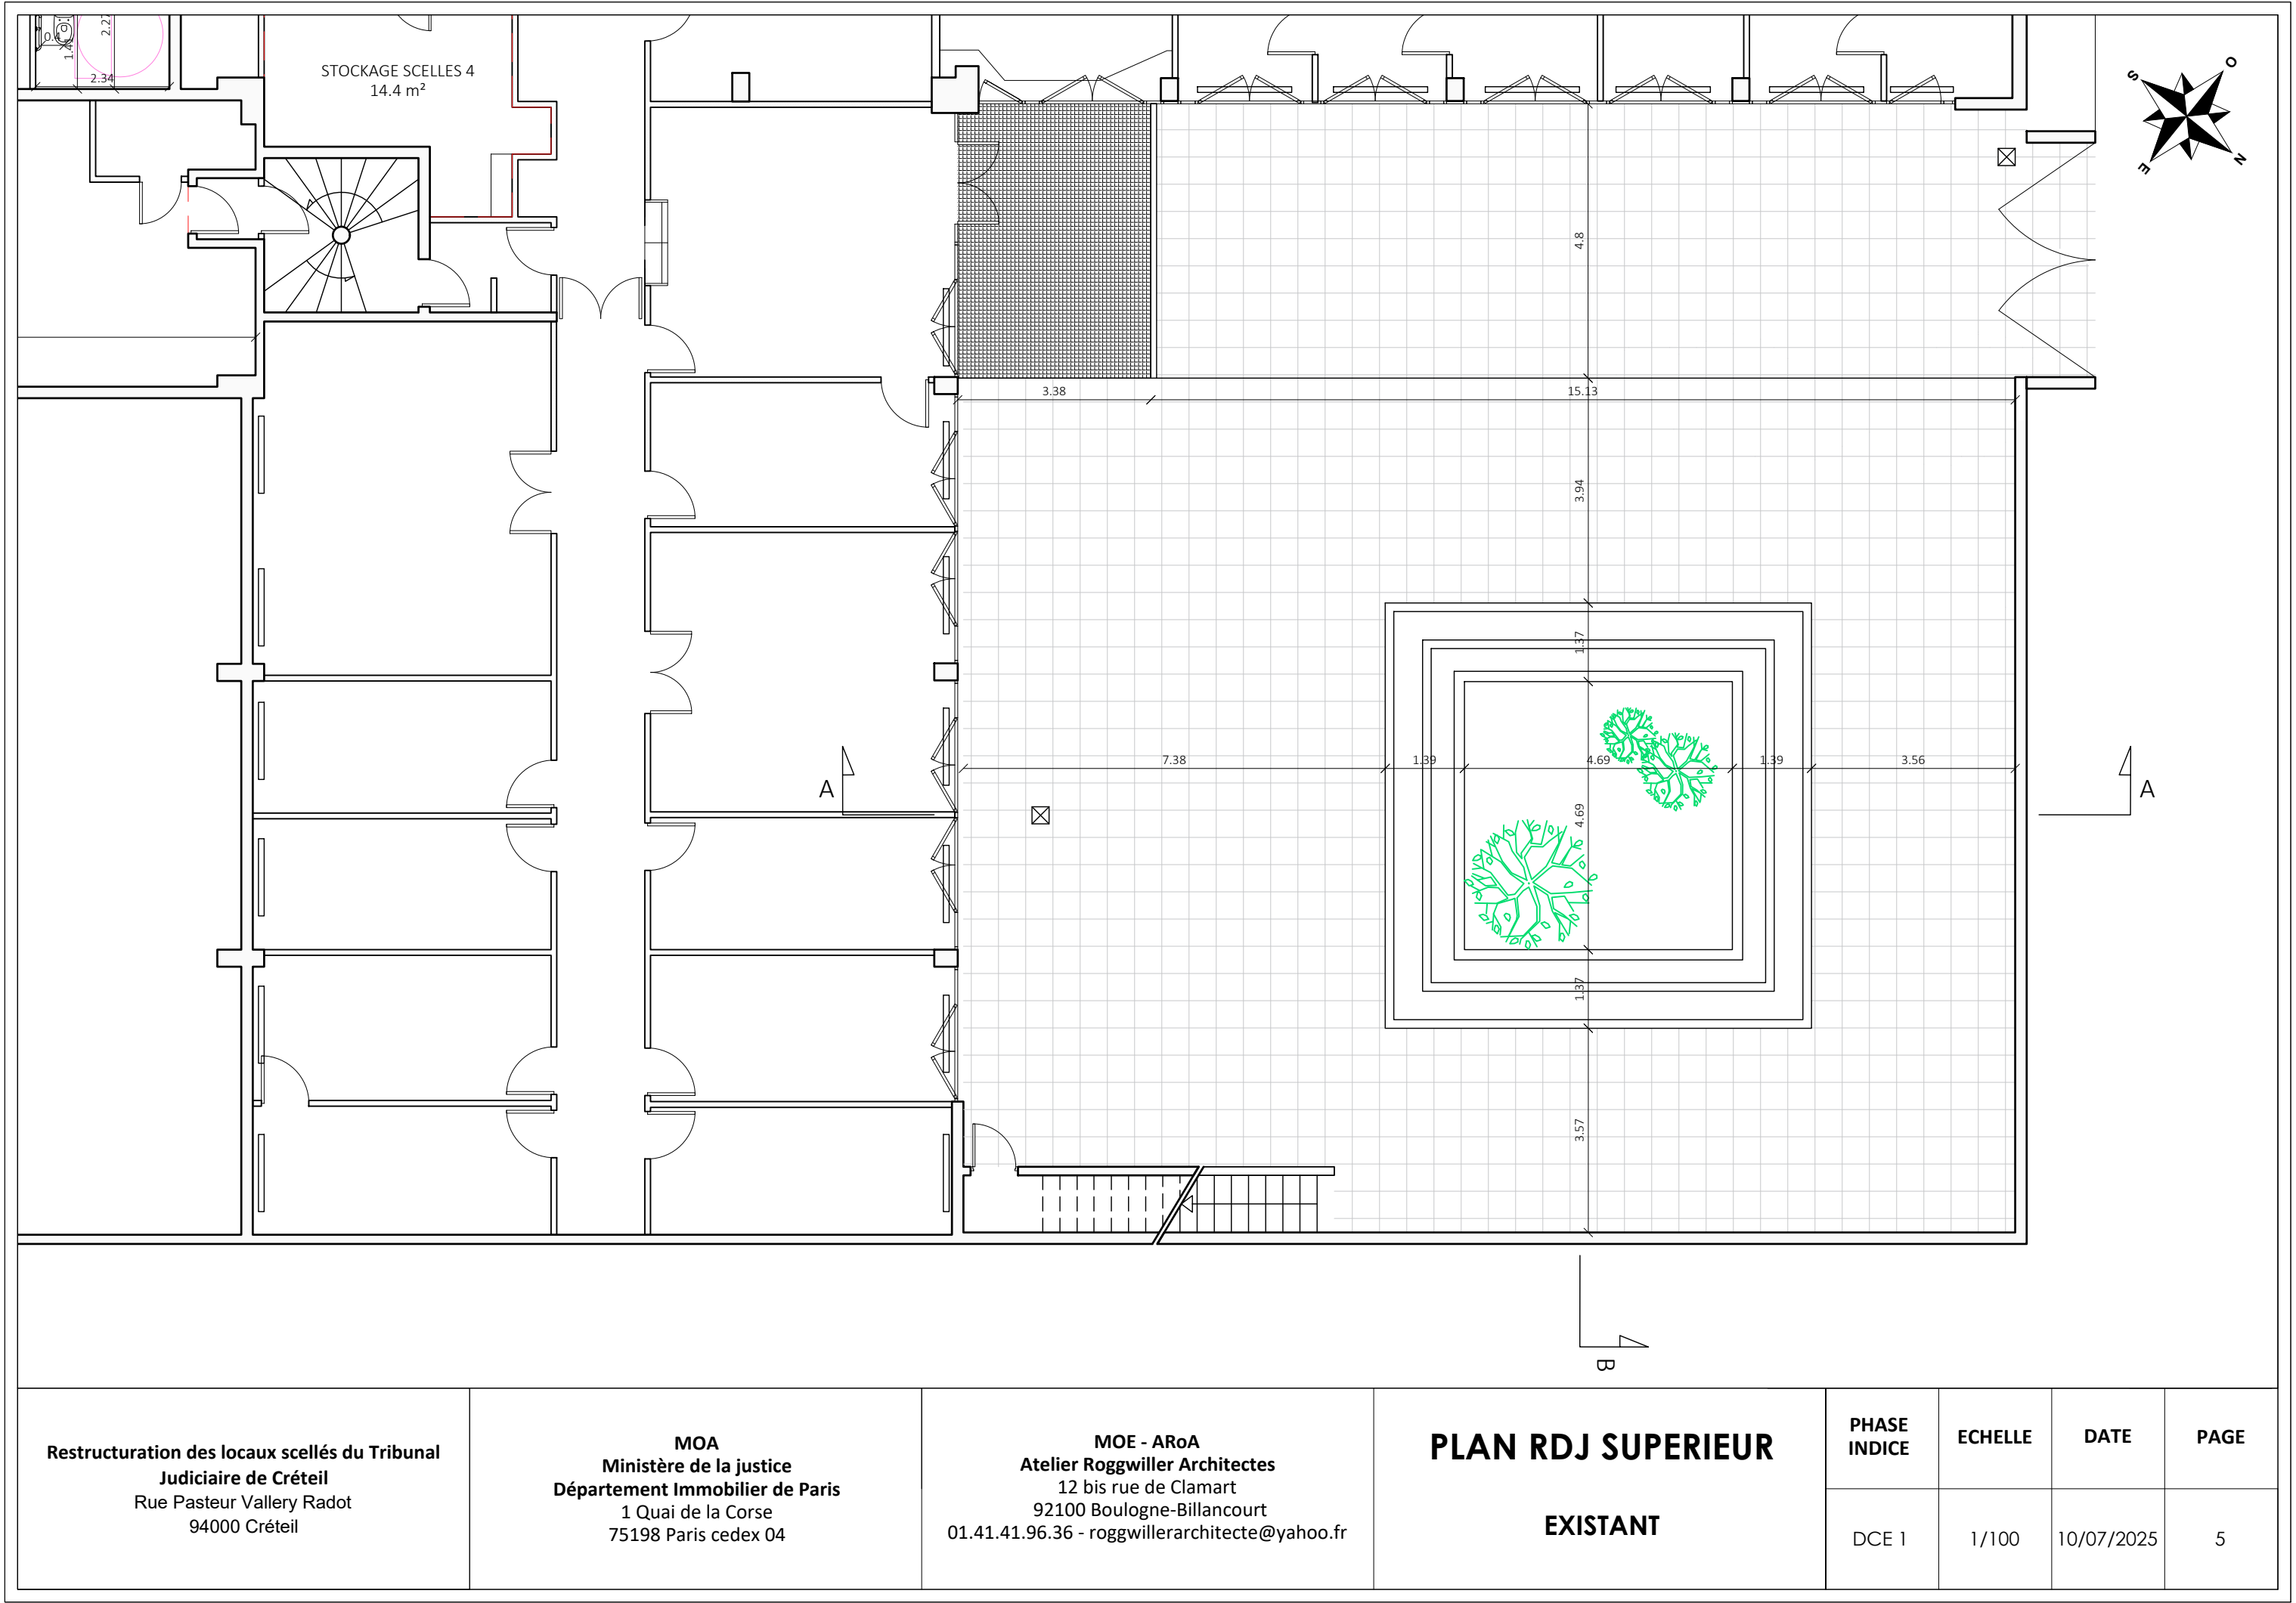


Restructuration des locaux scellés du Tribunal Judiciaire de Créteil Rue Pasteur Vallery Radot 94000 Créteil	MOA Ministère de la justice Département Immobilier de Paris 1 Quai de la Corse 75198 Paris cedex 04	MOE - ARoA Atelier Roggwiller Architectes 12 bis rue de Clamart 92100 Boulogne-Billancourt 01.41.41.96.36 - roggwillerarchitecte@yahoo.fr	PLAN RDJ SUPERIEUR		PHASE INDICE	ECHELLE	DATE	PAGE
			EXISTANT		DCE 1	1/100	10/07/2025	5

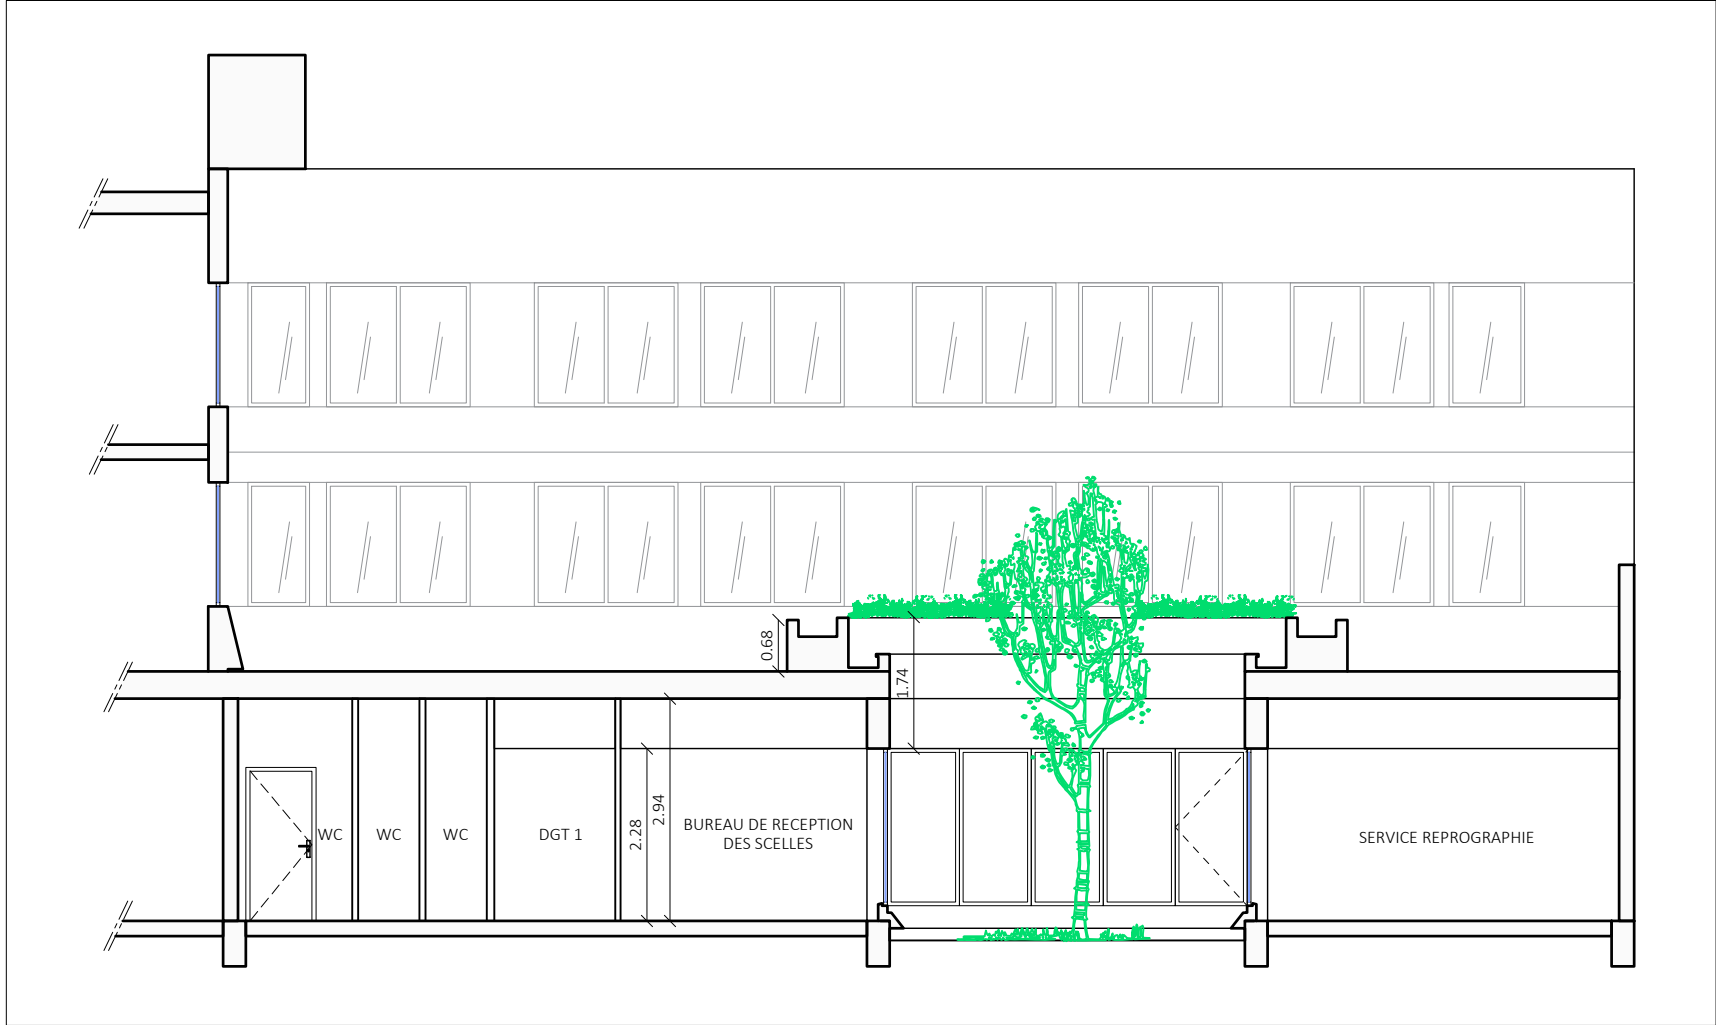

Restructuration des locaux scellés du Tribunal Judiciaire de Créteil Rue Pasteur Vallery Radot 94000 Créteil	MOA Ministère de la justice Département Immobilier de Paris 1 Quai de la Corse 75198 Paris cedex 04	MOE - ARoA Atelier Roggwiller Architectes 12 bis rue de Clamart 92100 Boulogne-Billancourt 01.41.41.96.36 - roggwillerarchitecte@yahoo.fr	COUPE AA' EXISTANT	PHASE INDICE	ECHELLE	DATE	PAGE
				DCE 1	1/100	10/07/2025	6

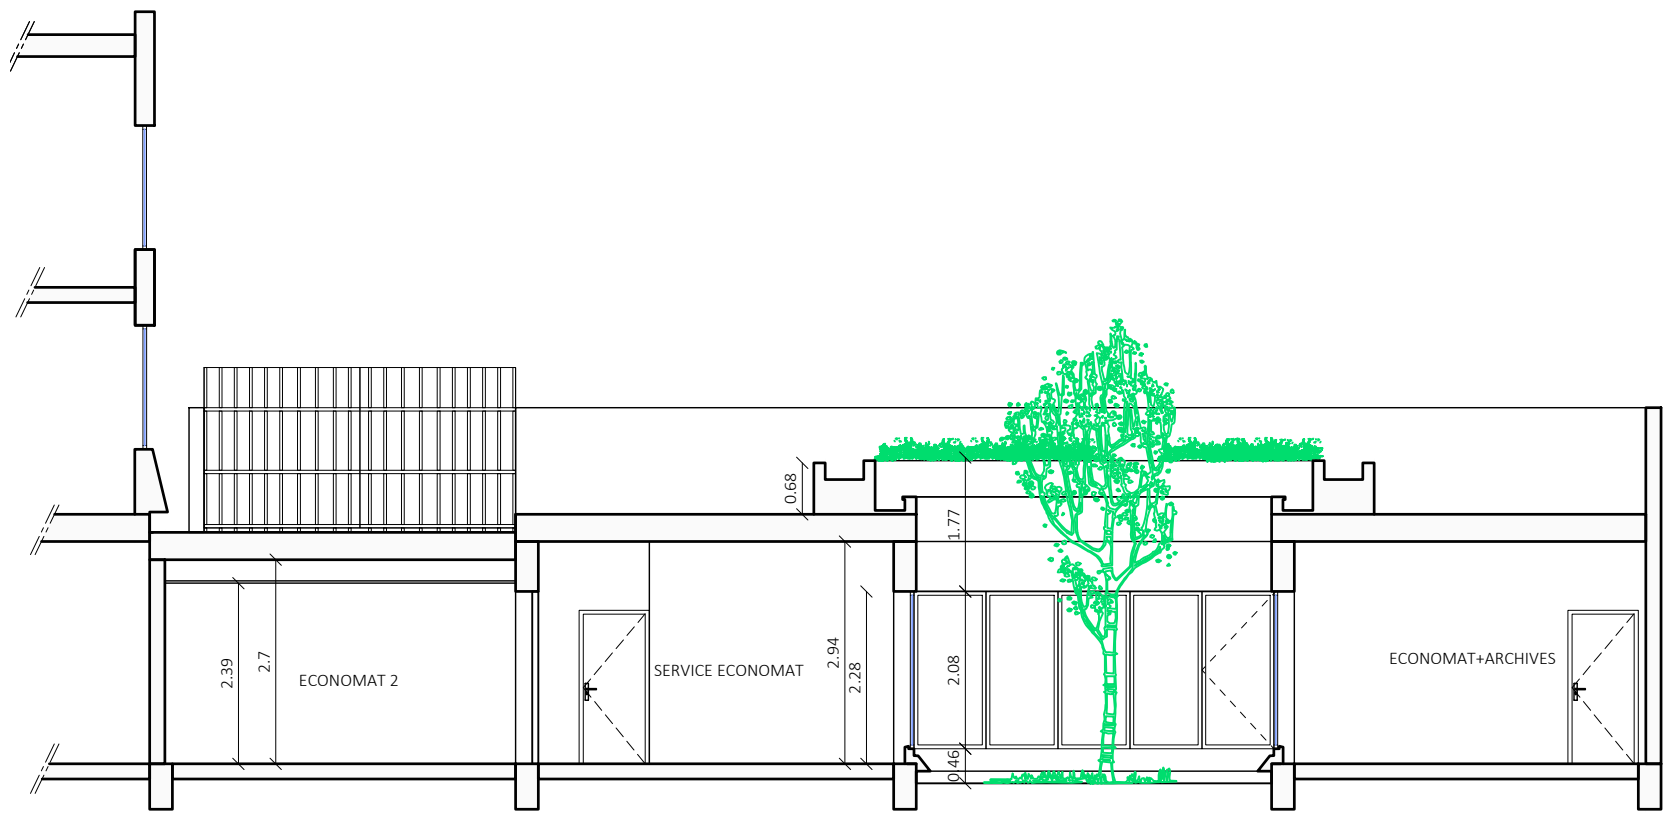


COUPE BB'

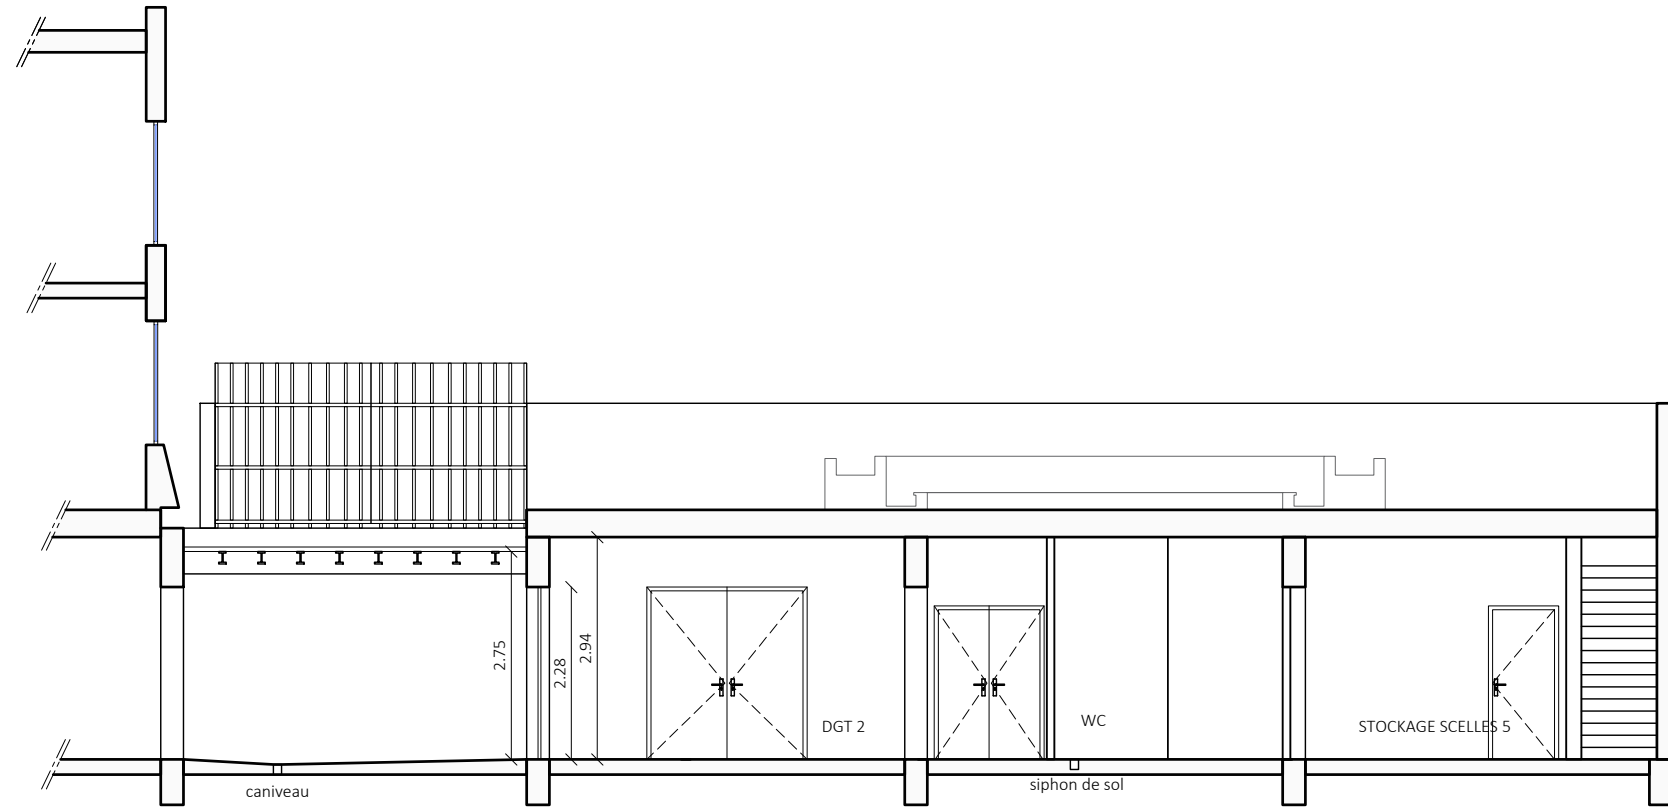


COUPE CC'

Restructuration des locaux scellés du Tribunal Judiciaire de Créteil Rue Pasteur Vallery Radot 94000 Créteil	MOA Ministère de la justice Département Immobilier de Paris 1 Quai de la Corse 75198 Paris cedex 04	MOE - ARoA Atelier Roggwiller Architectes 12 bis rue de Clamart 92100 Boulogne-Billancourt 01.41.41.96.36 - roggwillerarchitecte@yahoo.fr	COUPES EXISTANT	PHASE INDICE	ECHELLE	DATE	PAGE
				DCE 1	1/100	10/07/2025	7

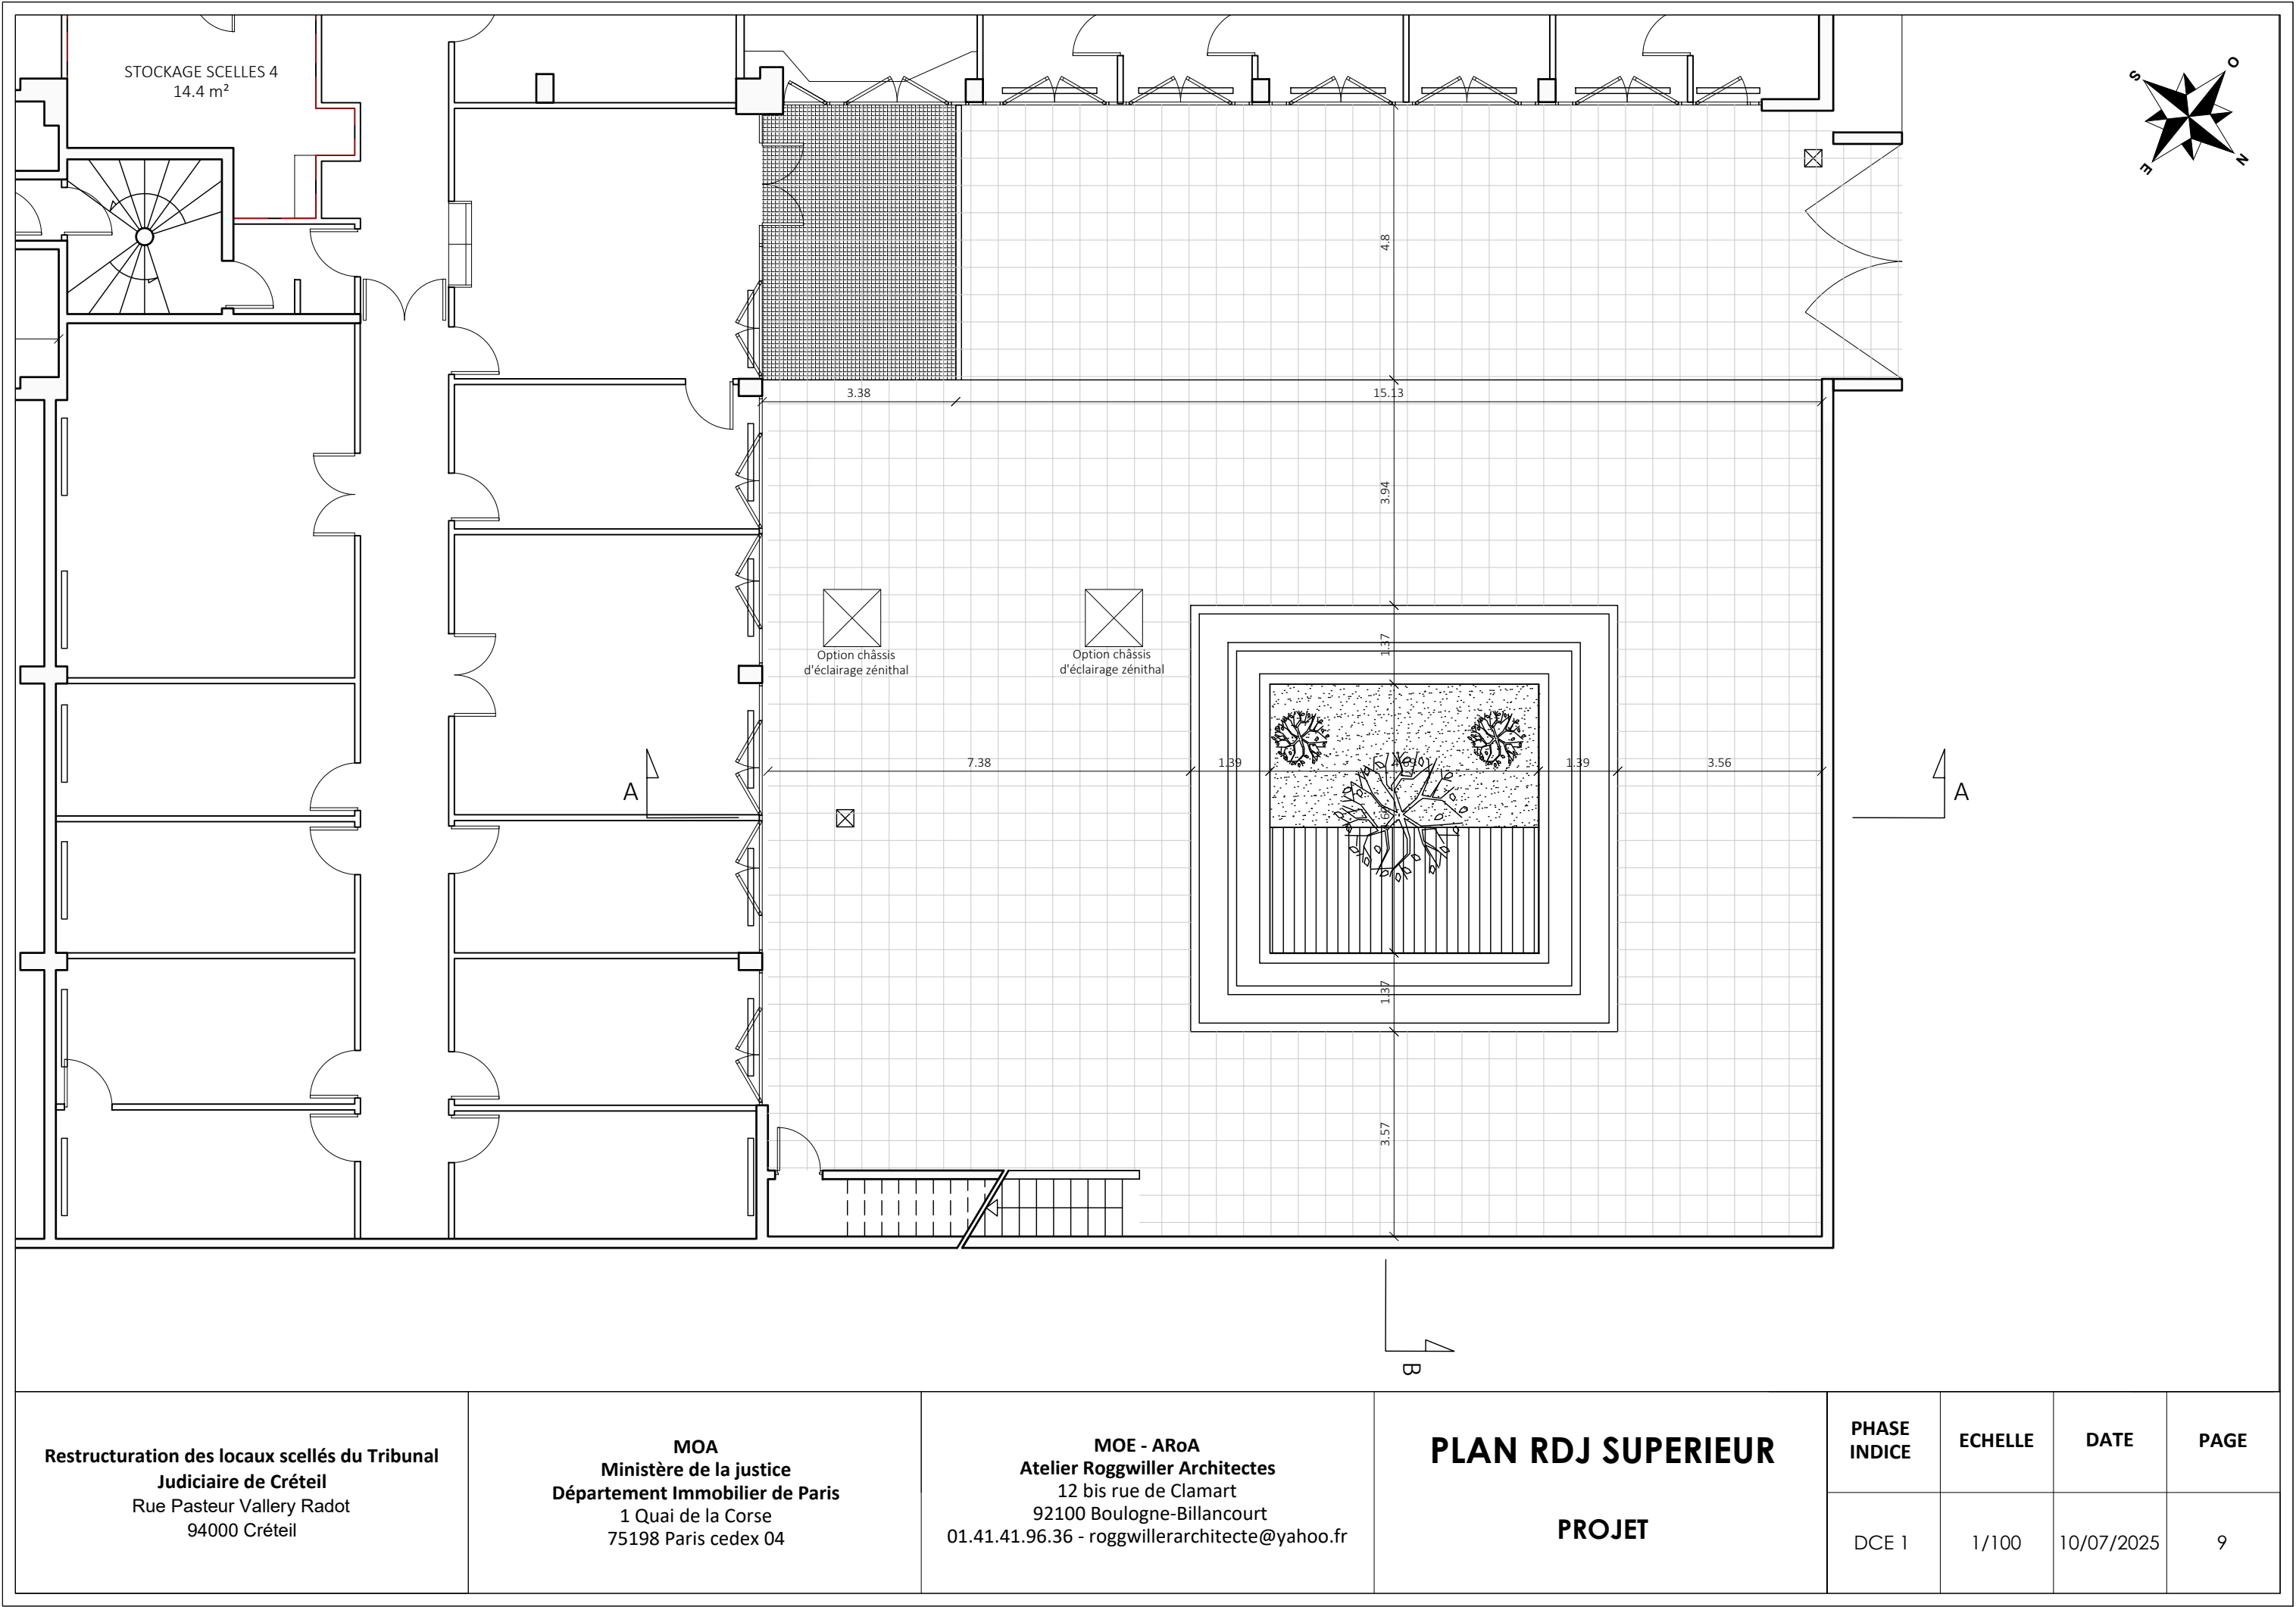


W:\AFFAIRES\CRETEIL - SCELLES\03 - AVP\Vues\Capture axo générale.JPG


Restructuration des locaux scellés du Tribunal Judiciaire de Créteil Rue Pasteur Vallery Radot 94000 Créteil	MOA Ministère de la justice Département Immobilier de Paris 1 Quai de la Corse 75198 Paris cedex 04	MOE - ARoA Atelier Roggwiller Architectes 12 bis rue de Clamart 92100 Boulogne-Billancourt 01.41.41.96.36 - roggwillerarchitecte@yahoo.fr	VUE AXONOMETRIQUE PROJET	PHASE INDICE	ECHELLE	DATE	PAGE
				DCE 1	-	10/07/2025	10

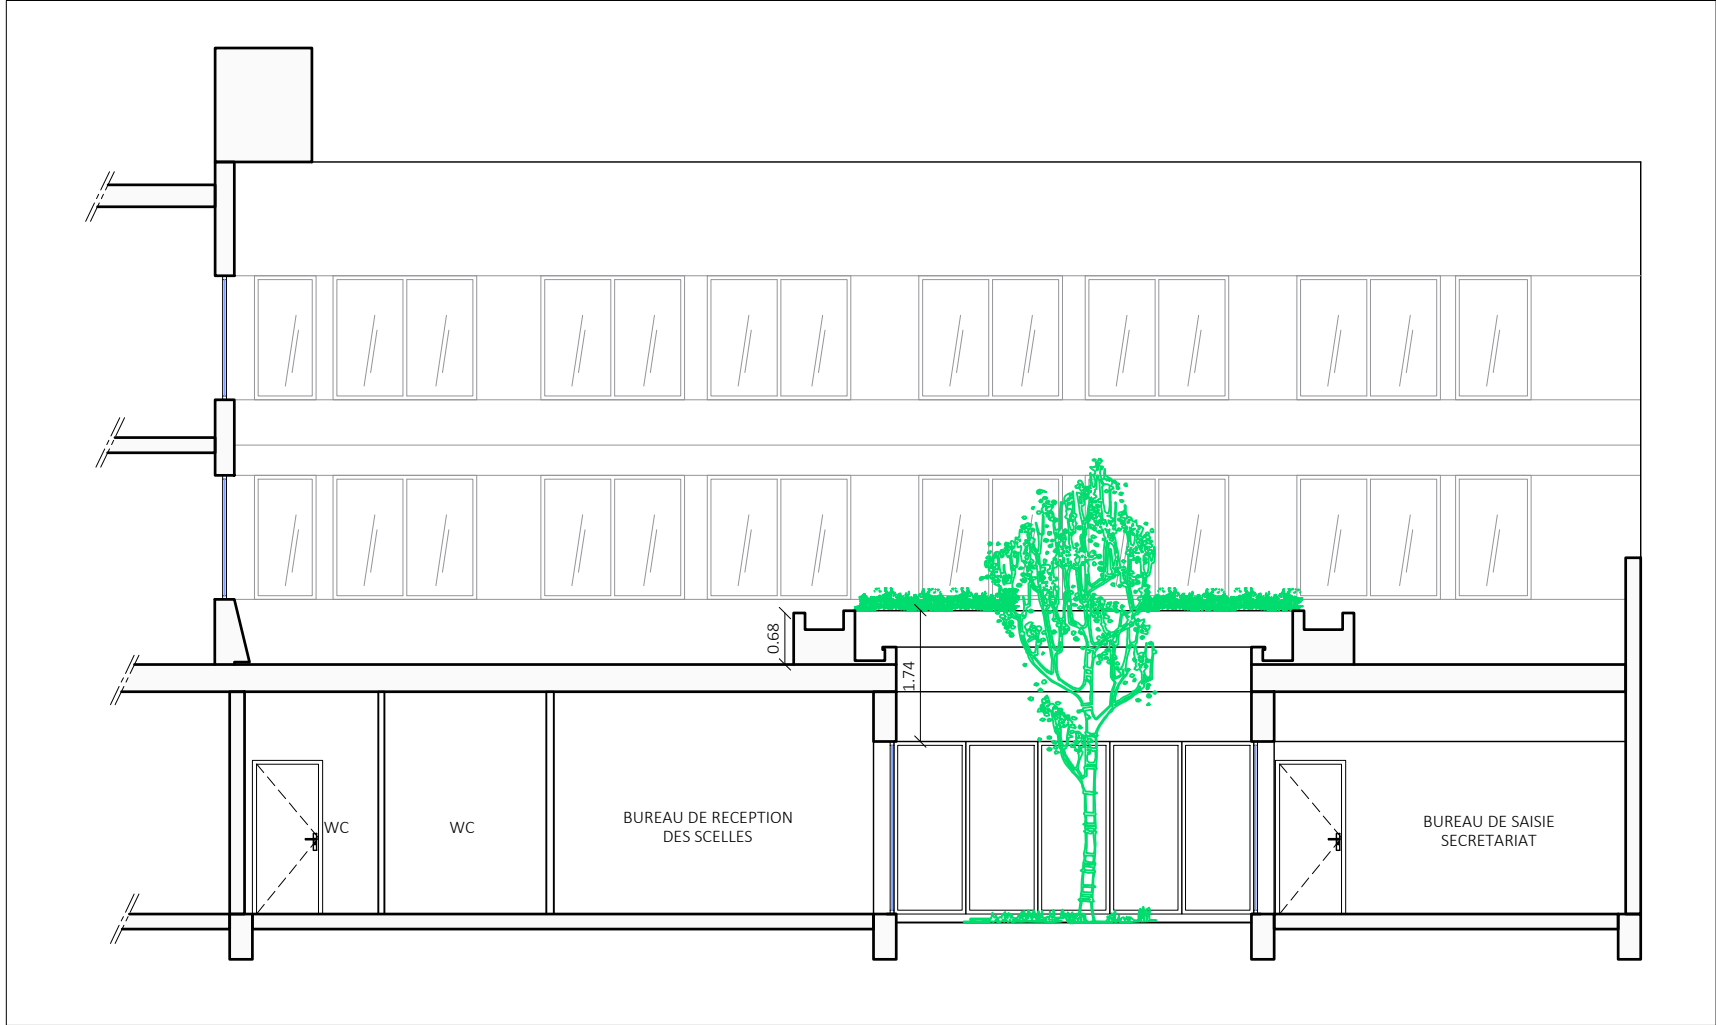

Restructuration des locaux scellés du Tribunal Judiciaire de Créteil Rue Pasteur Vallery Radot 94000 Créteil	MOA Ministère de la justice Département Immobilier de Paris 1 Quai de la Corse 75198 Paris cedex 04	MOE - ARoA Atelier Roggwiller Architectes 12 bis rue de Clamart 92100 Boulogne-Billancourt 01.41.41.96.36 - roggwillerarchitecte@yahoo.fr	COUPE AA' PROJET	PHASE INDICE	ECHELLE	DATE	PAGE
				DCE 1	1/100	10/07/2025	11


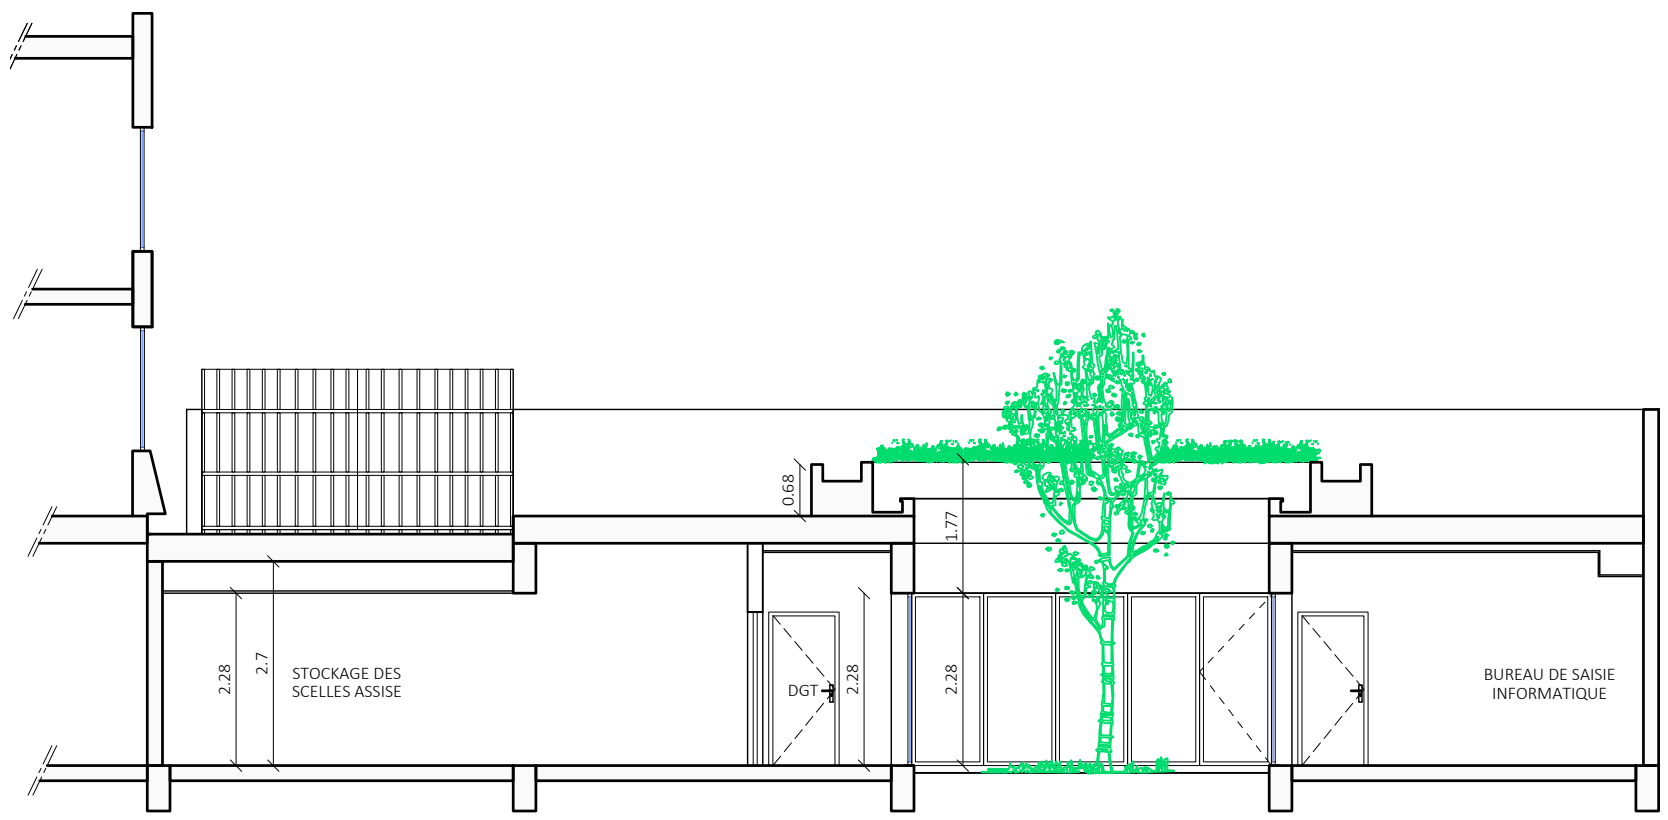


COUPE BB'

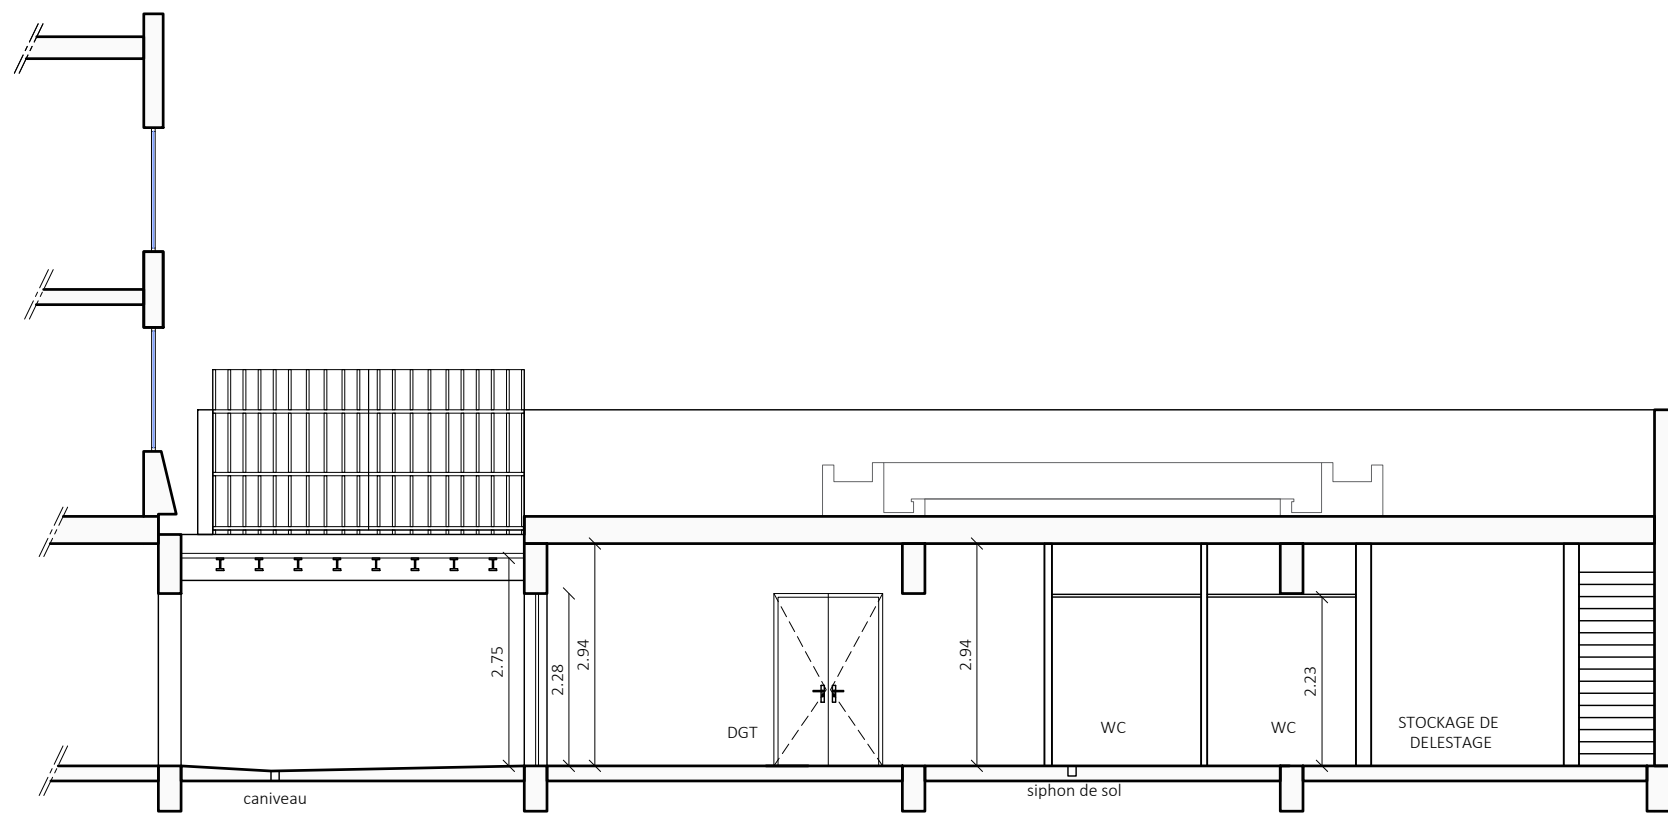

COUPE CC'

Restructuration des locaux scellés du Tribunal Judiciaire de Créteil Rue Pasteur Vallery Radot 94000 Créteil	MOA Ministère de la justice Département Immobilier de Paris 1 Quai de la Corse 75198 Paris cedex 04	MOE - ARoA Atelier Roggwiller Architectes 12 bis rue de Clamart 92100 Boulogne-Billancourt 01.41.41.96.36 - roggwillerarchitecte@yahoo.fr	COUPES	PHASE INDICE	ECHELLE	DATE	PAGE
			PROJET	DCE 1	1/100	10/07/2025	12

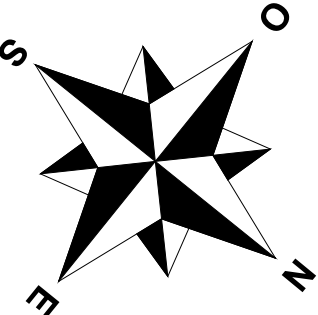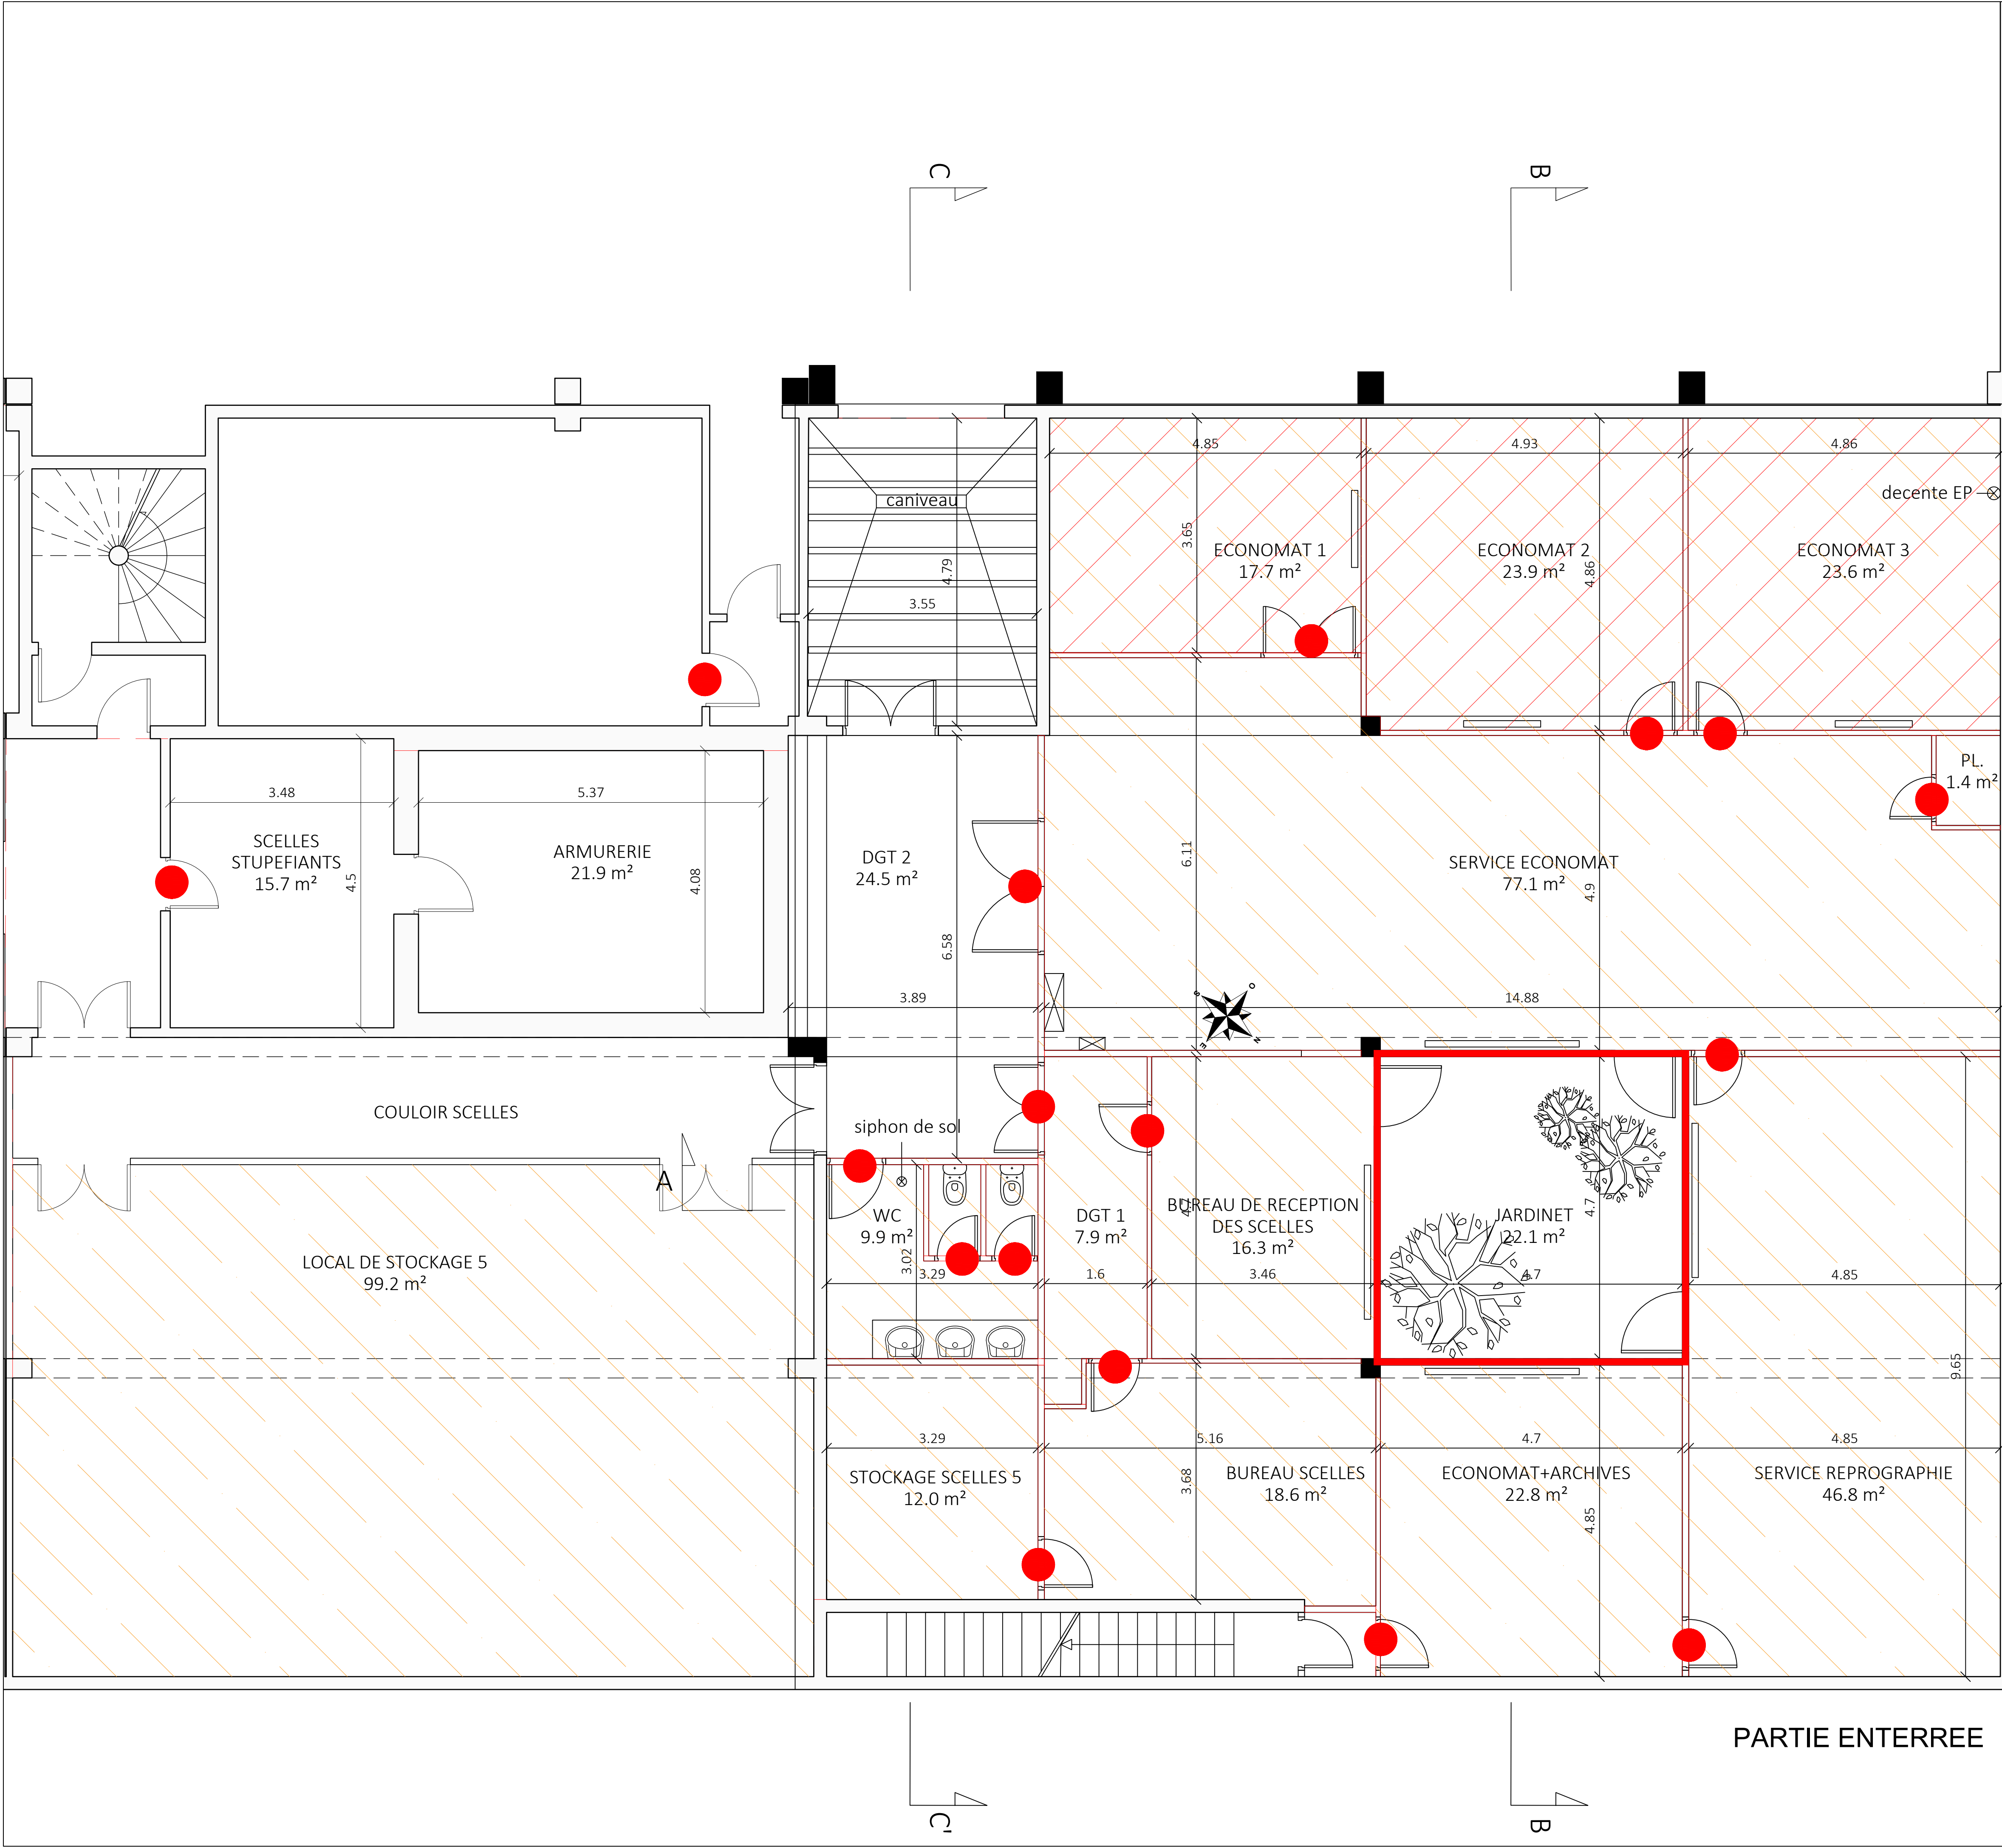

LEGENDE

	Dépose des menuiseries intérieures
	Dépose ensemble vitré existant
	Demolitions cloisons
	Dépose du faux-plafond
	Dépose des sols souples

COMMUNE DE CRETEIL (94)

Mission de maîtrise d'œuvre relative à l'extension des locaux
scellés du Tribunal Judiciaire (TJ) de Créteil




Maîtrise d'ouvrage	MINISTERE DE LA JUSTICE Département Immobilier de Paris 1 quai de la Corse, 75181 Paris Cedex 04
Maîtrise d'oeuvre	ROGGWILLER ARCHITECTES 12 rue Clamart 92100 Boulogne-Billancourt M. Roggwiller Tel: 01.41.41.96.36 roggwillerarchitecte@yahoo.fr
Maîtrise d'oeuvre SSI	CS INGENIERIE (co-traitant) 109 rue du Général de Gaulle 94430 Chennevières-sur-Marne 09.61.34.63.39 cverdon@csingenierie.fr
Maîtrise d'oeuvre AMIANTE	INAXE SAS (co-traitant) 10 rue Daguerre, 92500 RUEIL MALMAISON 01.41.43.22.10 contact@inaxe.fr

DCE



Dossier n° :	
Doc. n° :	13
RDJ INFERIEUR PLAN DE DEMOLITION	

Indice	Date	Observations
1	10/07/2025	

Echelle :	1/50
Date :	10/07/2025

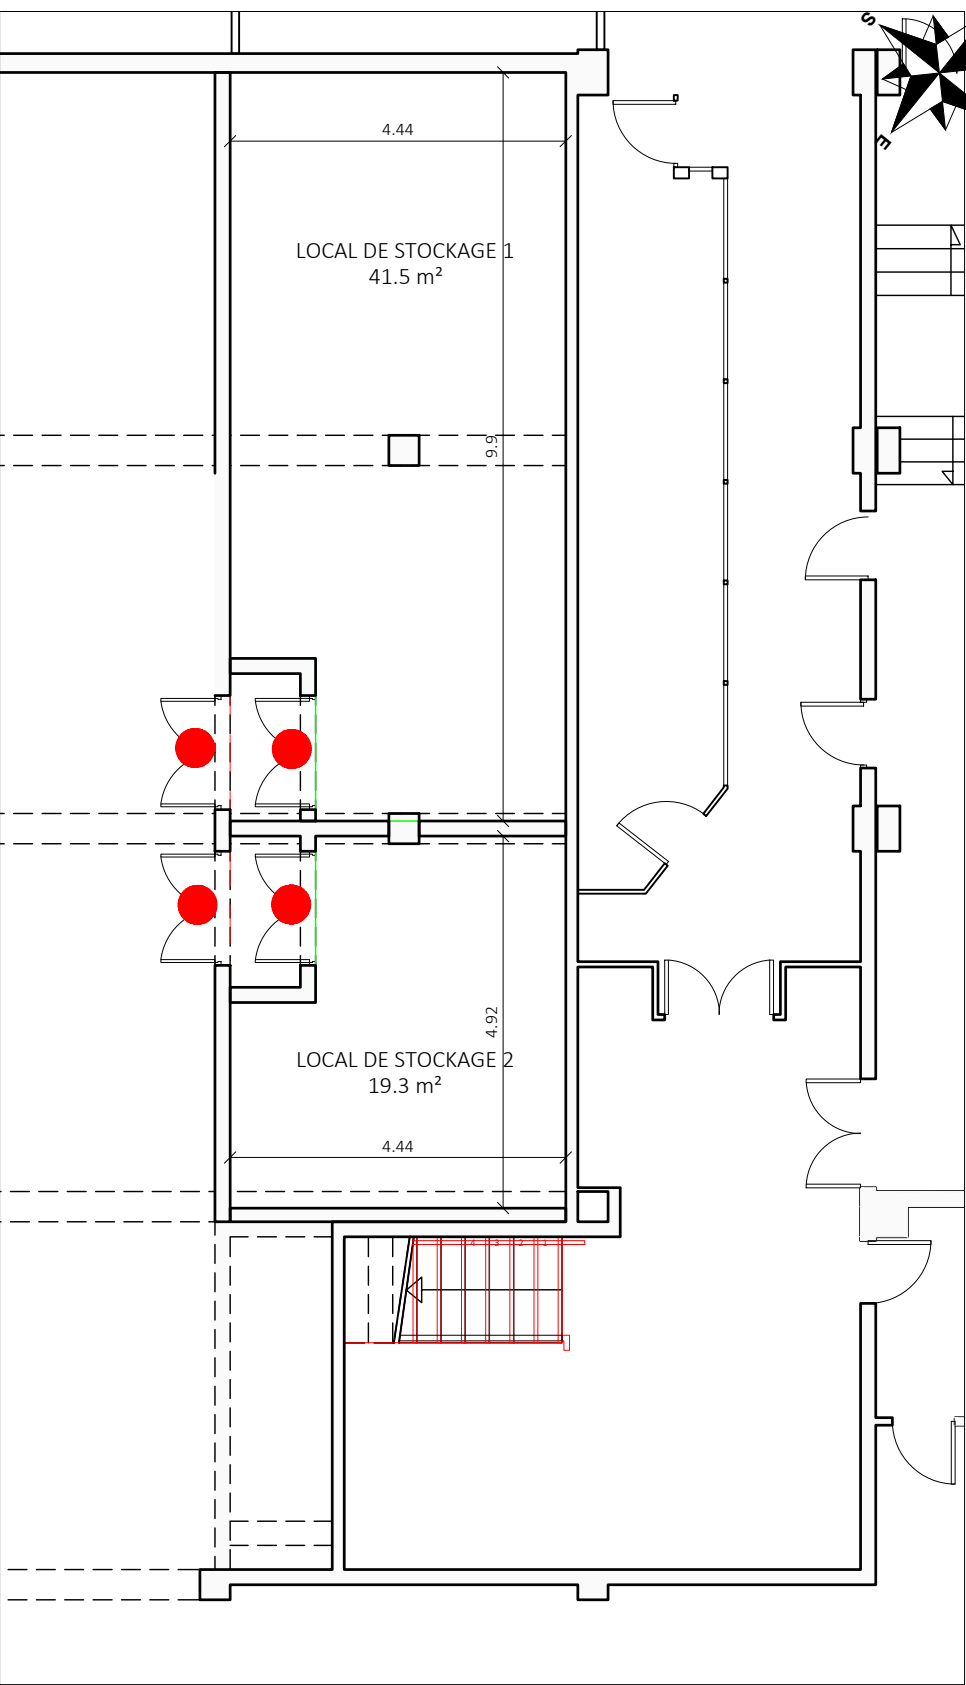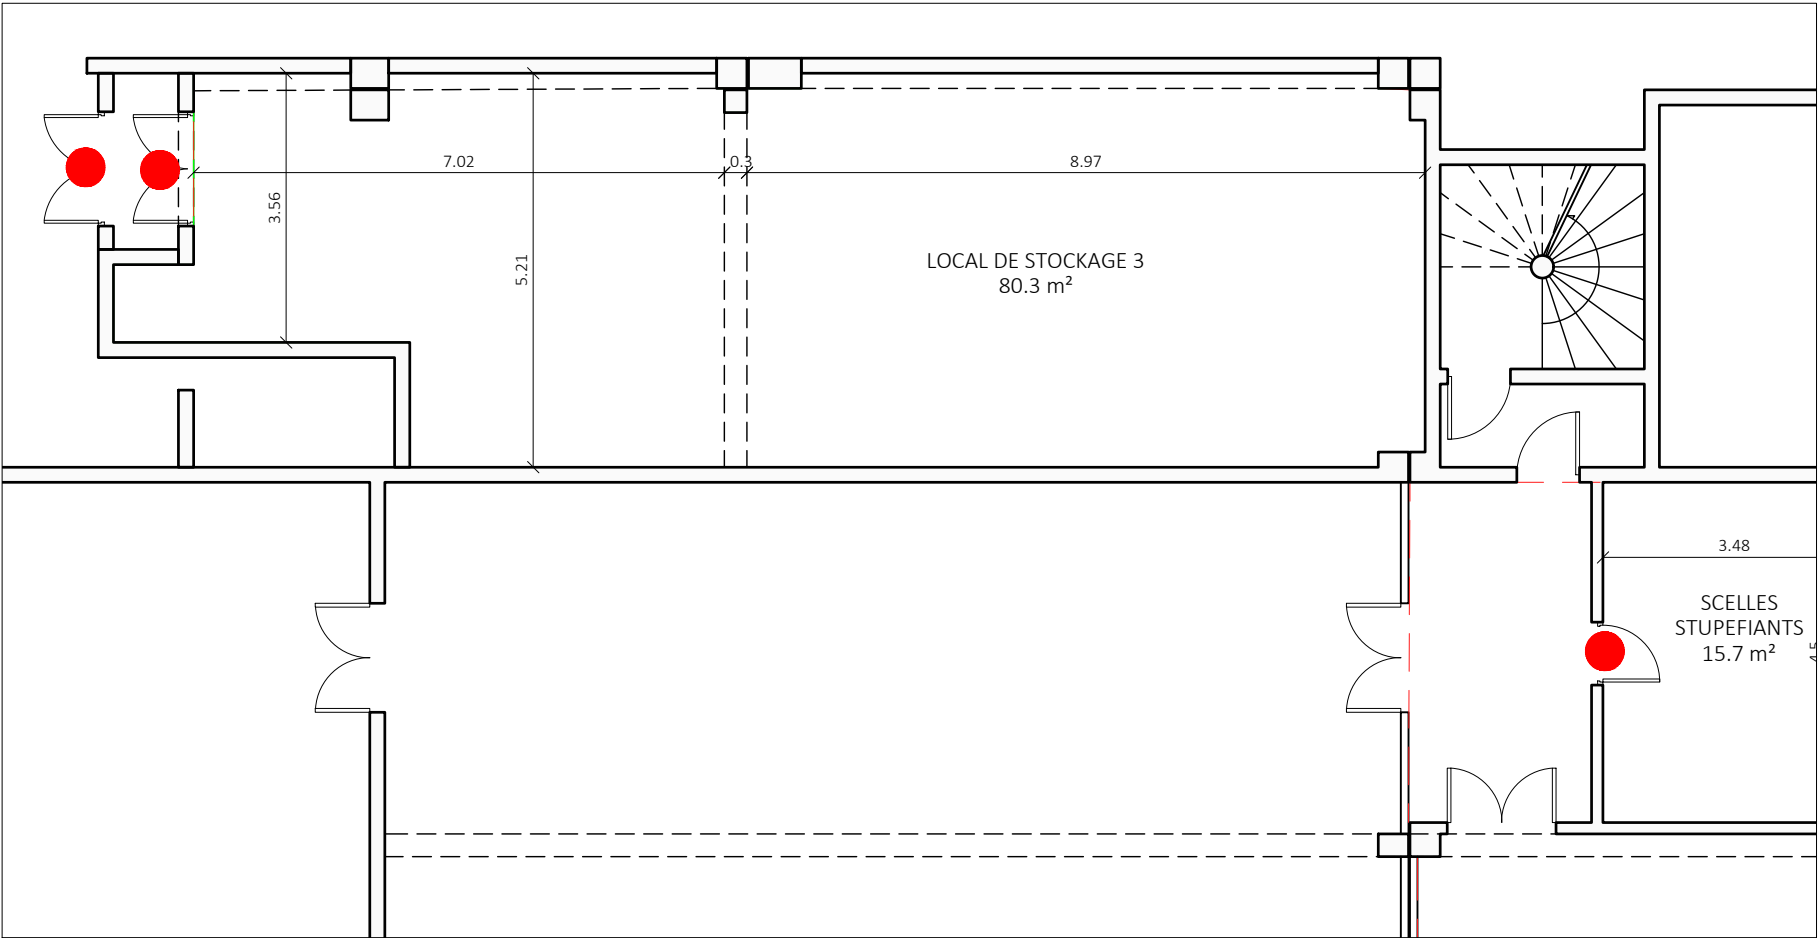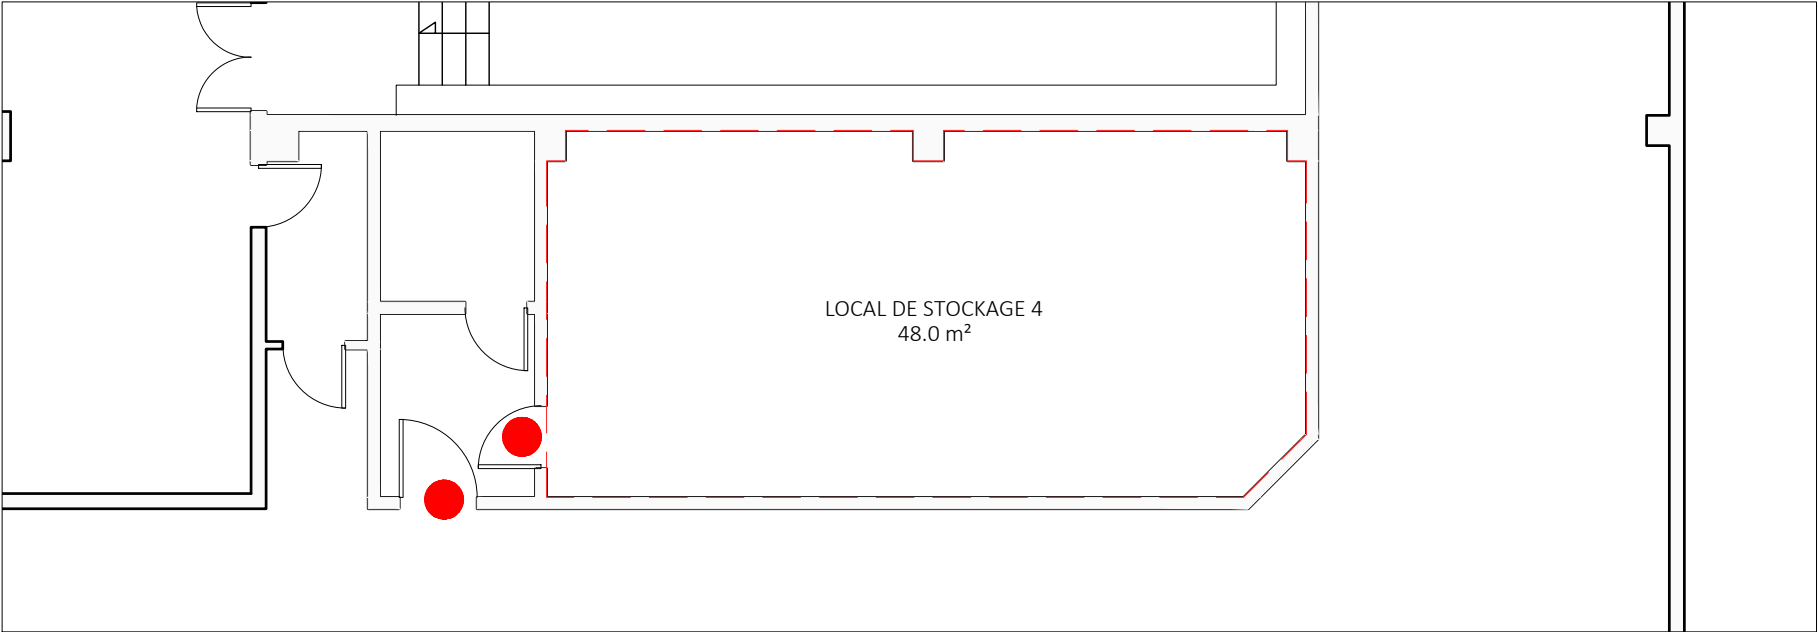

Restructuration des locaux scellés du Tribunal Judiciaire de Créteil Rue Pasteur Vallery Radot 94000 Créteil	MOA Ministère de la justice Département Immobilier de Paris 1 Quai de la Corse 75198 Paris cedex 04	MOE - ARoA Atelier Roggwiller Architectes 12 bis rue de Clamart 92100 Boulogne-Billancourt 01.41.41.96.36 - roggwillerarchitecte@yahoo.fr	PLAN RDJ INFÉRIEUR EXISTANT - DEMOLITION	PHASE INDICE	ECHELLE	DATE	PAGE
				DCE 1	1/100	10/07/2025	14

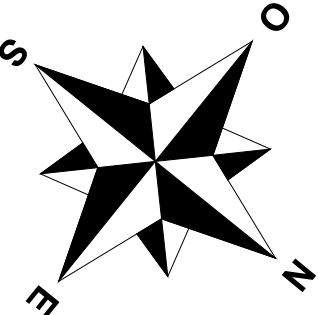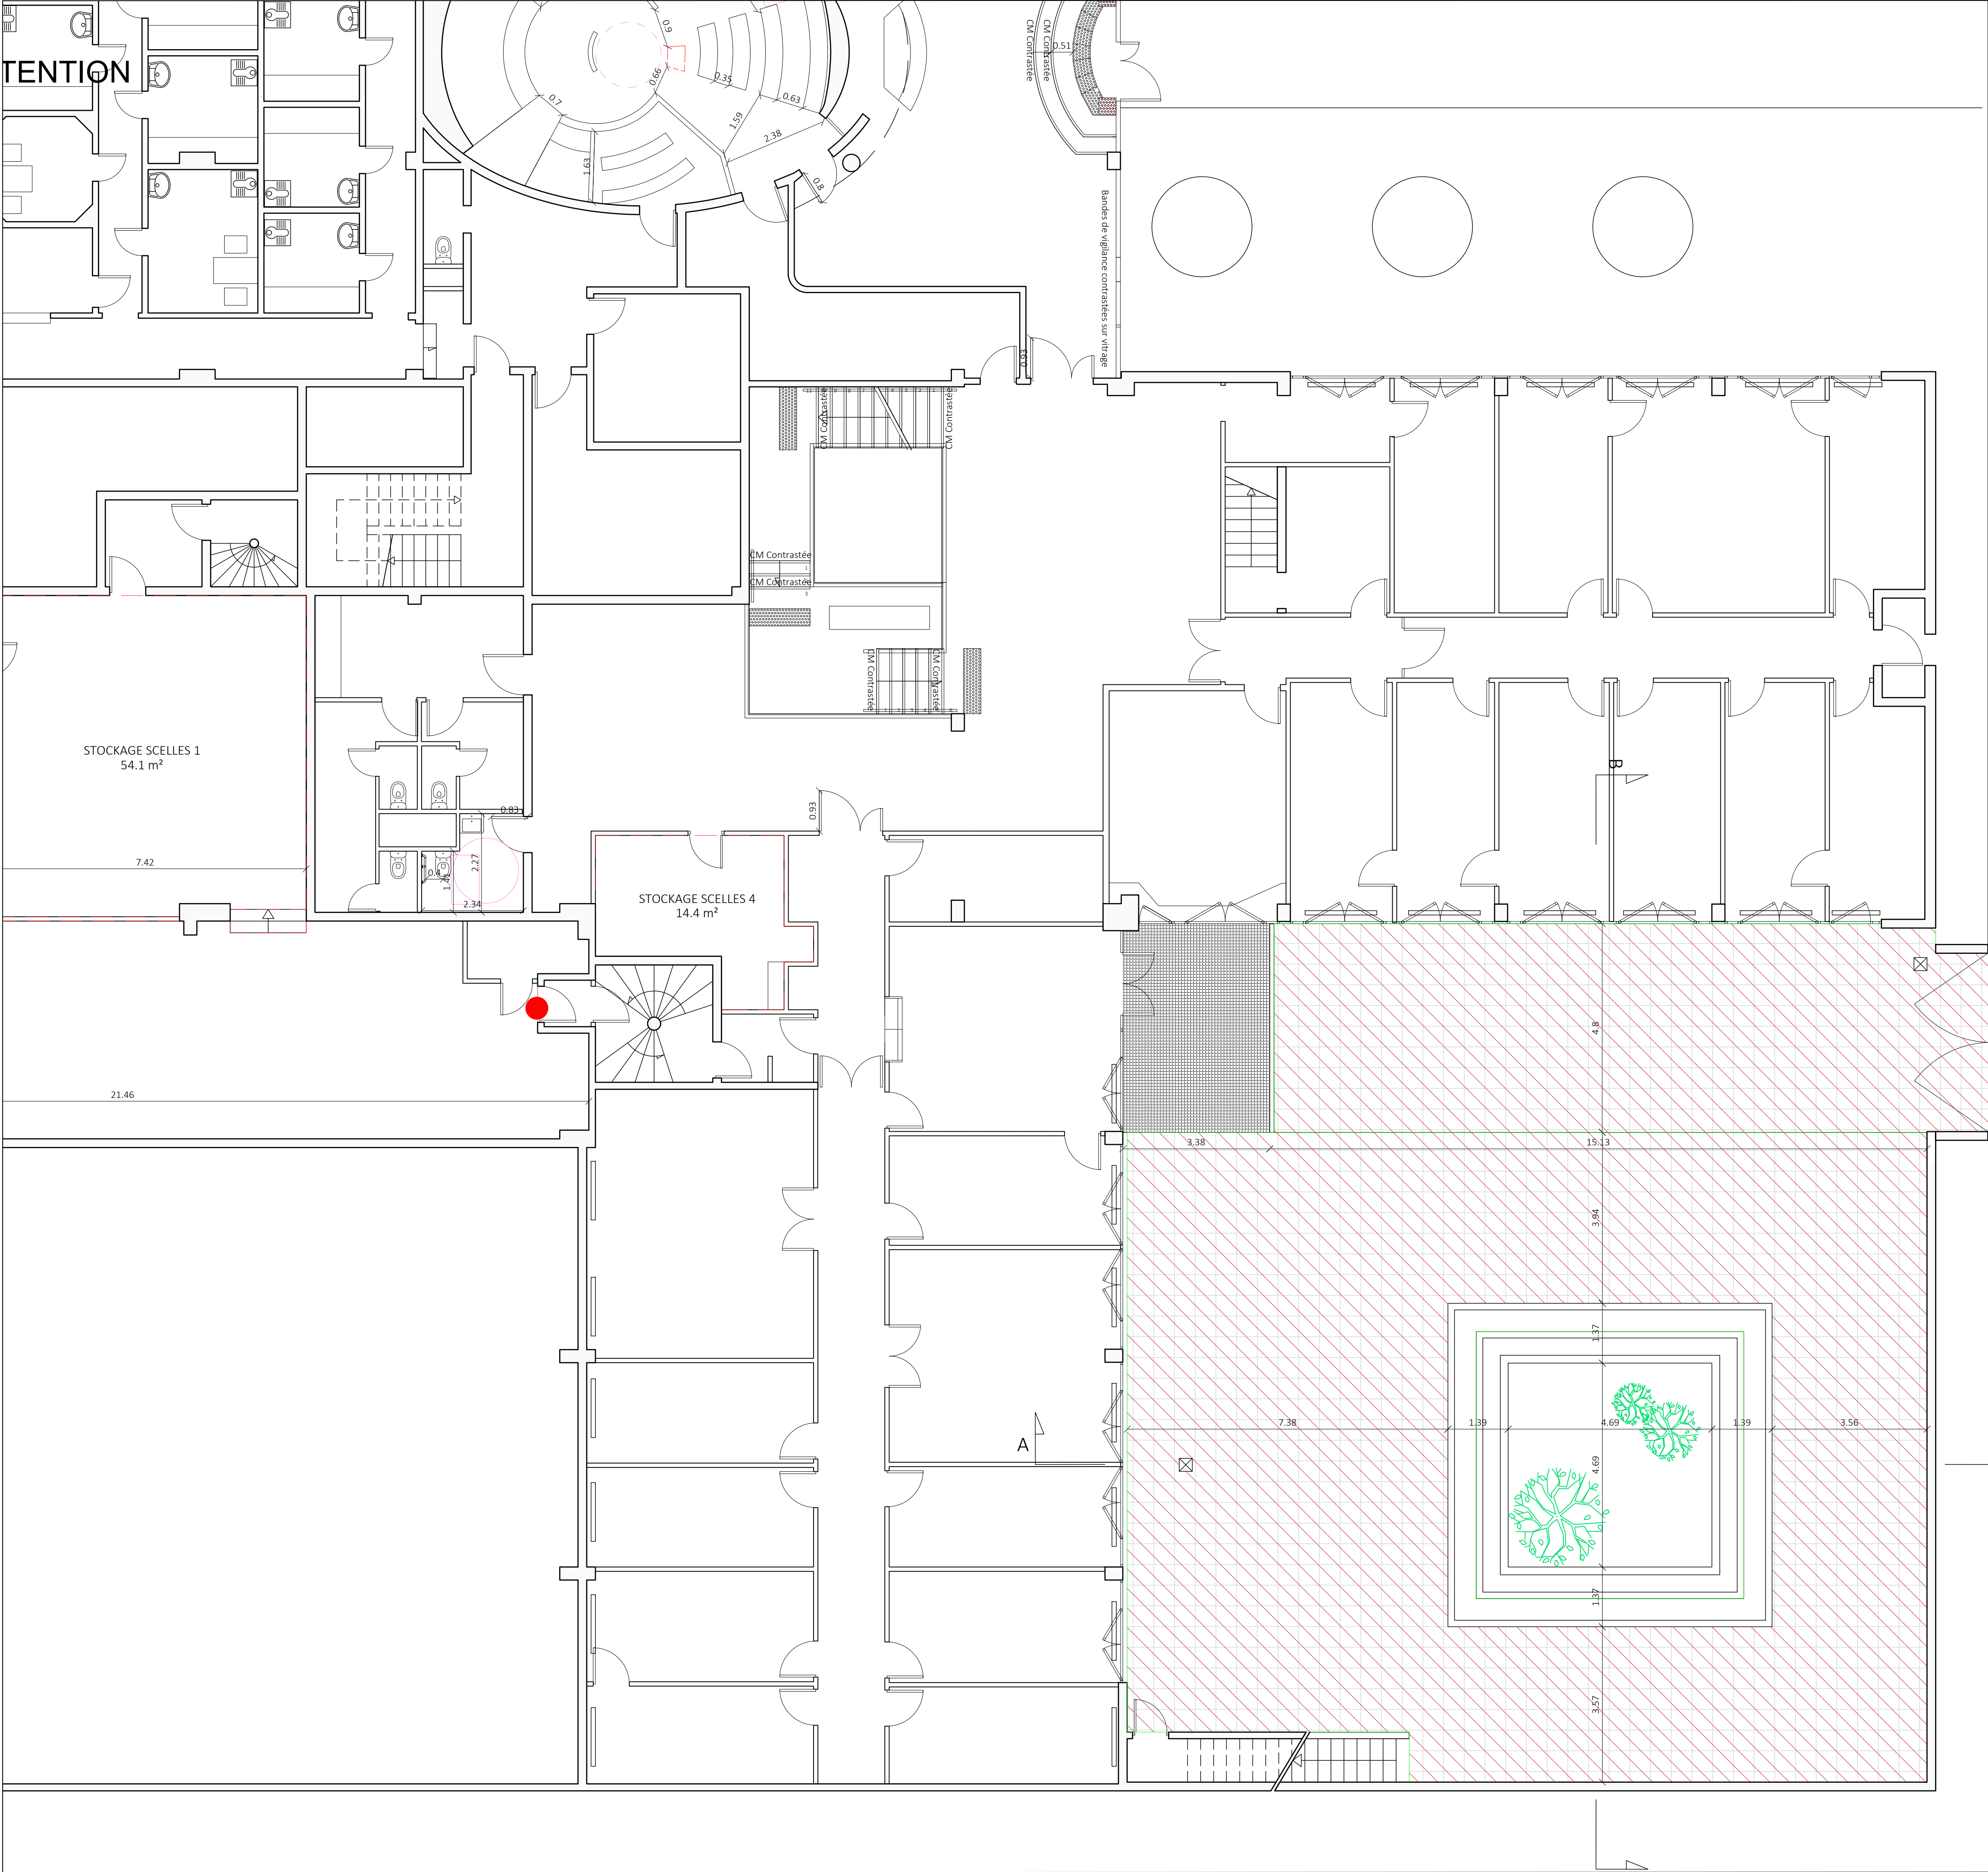

LEGENDE

	Dépose et décapage des relevés d'étanchéité existants
	Dépose de dallage béton existant + étanchéité existante

COMMUNE DE CRETEIL (94)

Mission de maîtrise d'œuvre relative à l'extension des locaux
scellés du Tribunal Judiciaire (TJ) de Créteil



Maîtrise d'ouvrage	MINISTERE DE LA JUSTICE Département Immobilier de Paris 1 quai de la Corse, 75181 Paris Cedex 04
Maîtrise d'oeuvre	ROGGWILLER ARCHITECTES 12 rue Clamart 92100 Boulogne-Billancourt M. Roggwiller Tel: 01.41.41.96.36 roggwillerarchitecte@yahoo.fr
Maîtrise d'oeuvre SSI	CS INGENIERIE (co-traitant) 109 rue du Général de Gaulle 94430 Chennevières-sur-Marne 09.61.34.63.39 cverdon@csingenierie.fr
Maîtrise d'oeuvre AMIANTE	INAXE SAS (co-traitant) 10 rue Daguerre, 92500 RUEIL MALMAISON 01.41.43.22.10 contact@inaxe.fr

DCE

Dossier n° :	
Doc. n° :	15
	RDJ SUPERIEUR PLAN DE DEMOLITION

Indice	Date	Observations
1	10/07/2025	

Echelle :	1/75
Date :	10/07/2025

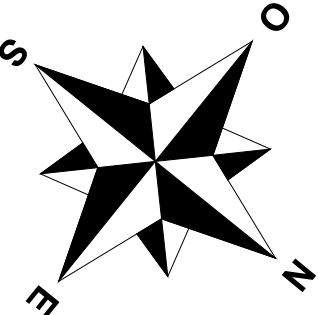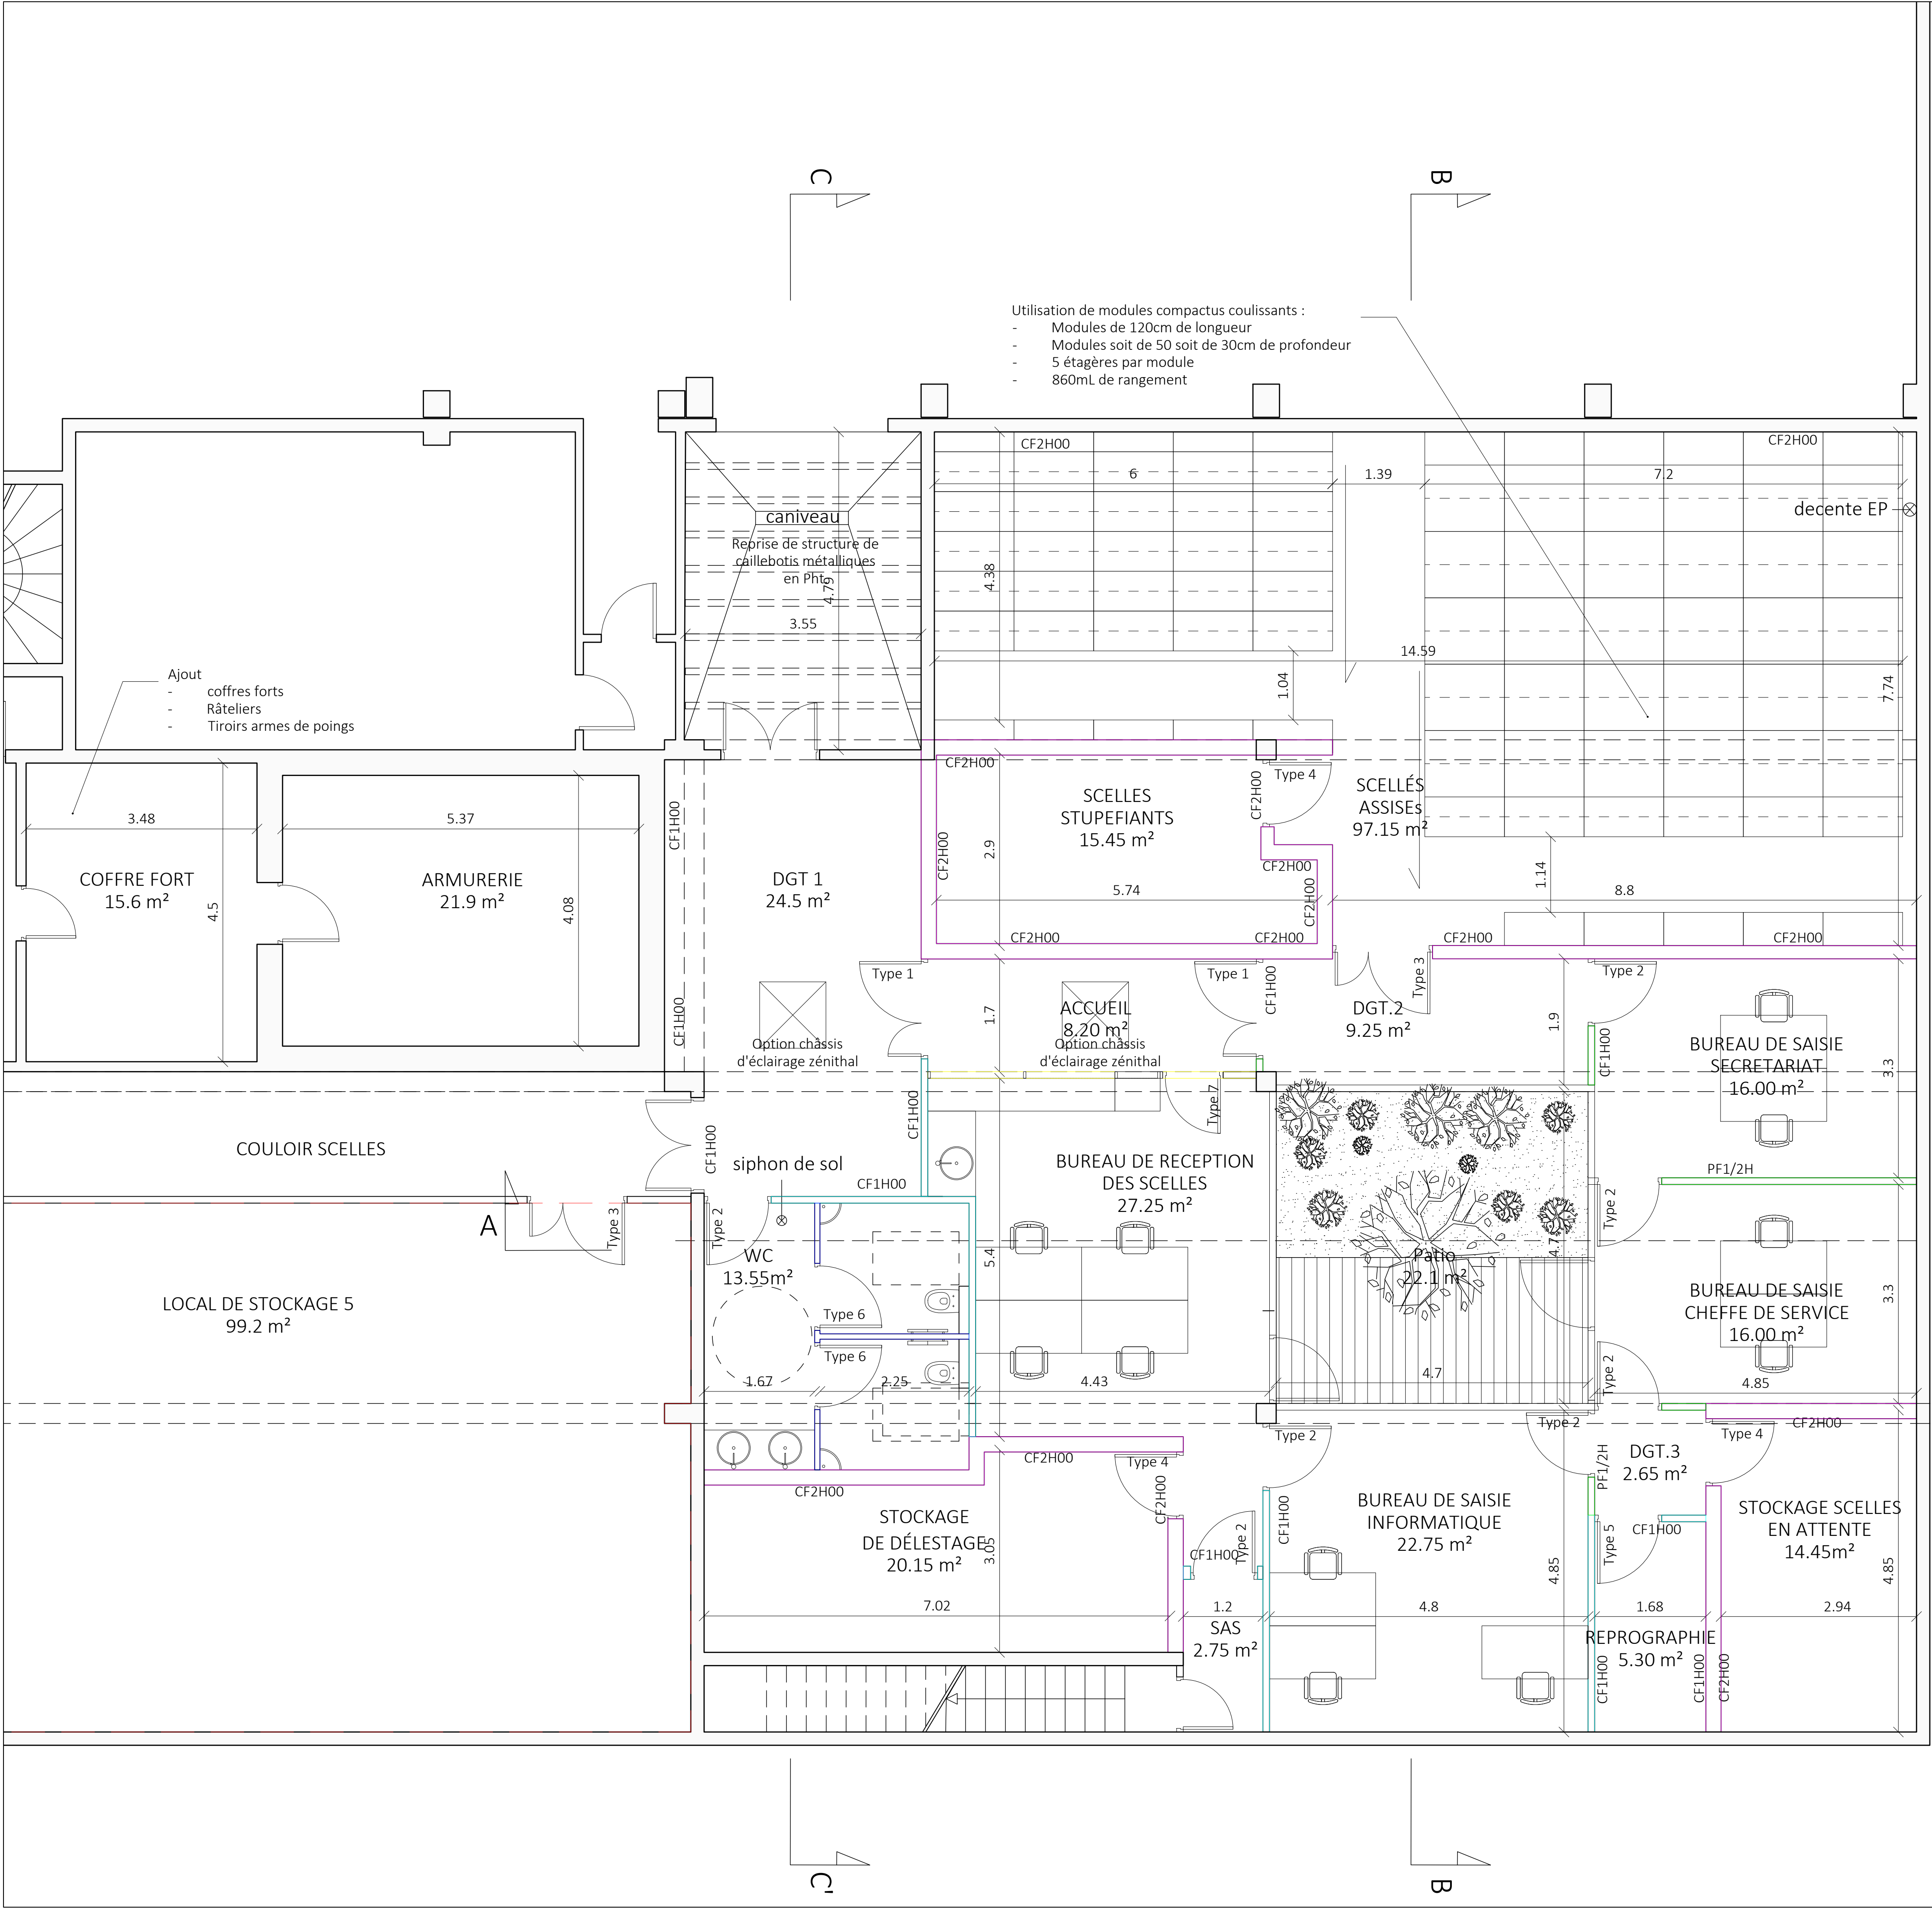

LEGENDE

	Maçonnerie CF 2H + habillage plaques de plâtre
	Cloisons de distribution 98/62 – CF 1H
	Cloisons de distribution 78/48 – PF1/2H
	Ensemble vitrée accueil
	Cloisons hydro 78/48

COMMUNE DE CRETEIL (94)

Mission de maîtrise d'œuvre relative à l'extension des locaux
scellés du Tribunal Judiciaire (TJ) de Créteil

Maîtrise d'ouvrage	MINISTERE DE LA JUSTICE Département Immobilier de Paris 1 quai de la Corse, 75181 Paris Cedex 04
Maîtrise d'oeuvre	ROGGWILLER ARCHITECTES 12 rue Clamart 92100 Boulogne-Billancourt M. Roggwiller Tel: 01.41.41.96.36 roggwillerarchitecte@yahoo.fr
Maîtrise d'oeuvre SSI	CS INGENIERIE (co-traitant) 109 rue du Général de Gaulle 94430 Chennevières-sur-Marne 09.61.34.63.39 cverdon@csingenierie.fr
Maîtrise d'oeuvre AMIANTE	INAXE SAS (co-traitant) 10 rue Daguerre, 92500 RUEIL MALMAISON 01.41.43.22.10 contact@inaxe.fr

DCE

Dossier n° :	
Doc. n° :	16
	RDJ INFERIEUR PLAN DE CLOISON


Indice	Date	Observations
1	10/07/2025	

Echelle :

1/50

Date :

10/07/2025

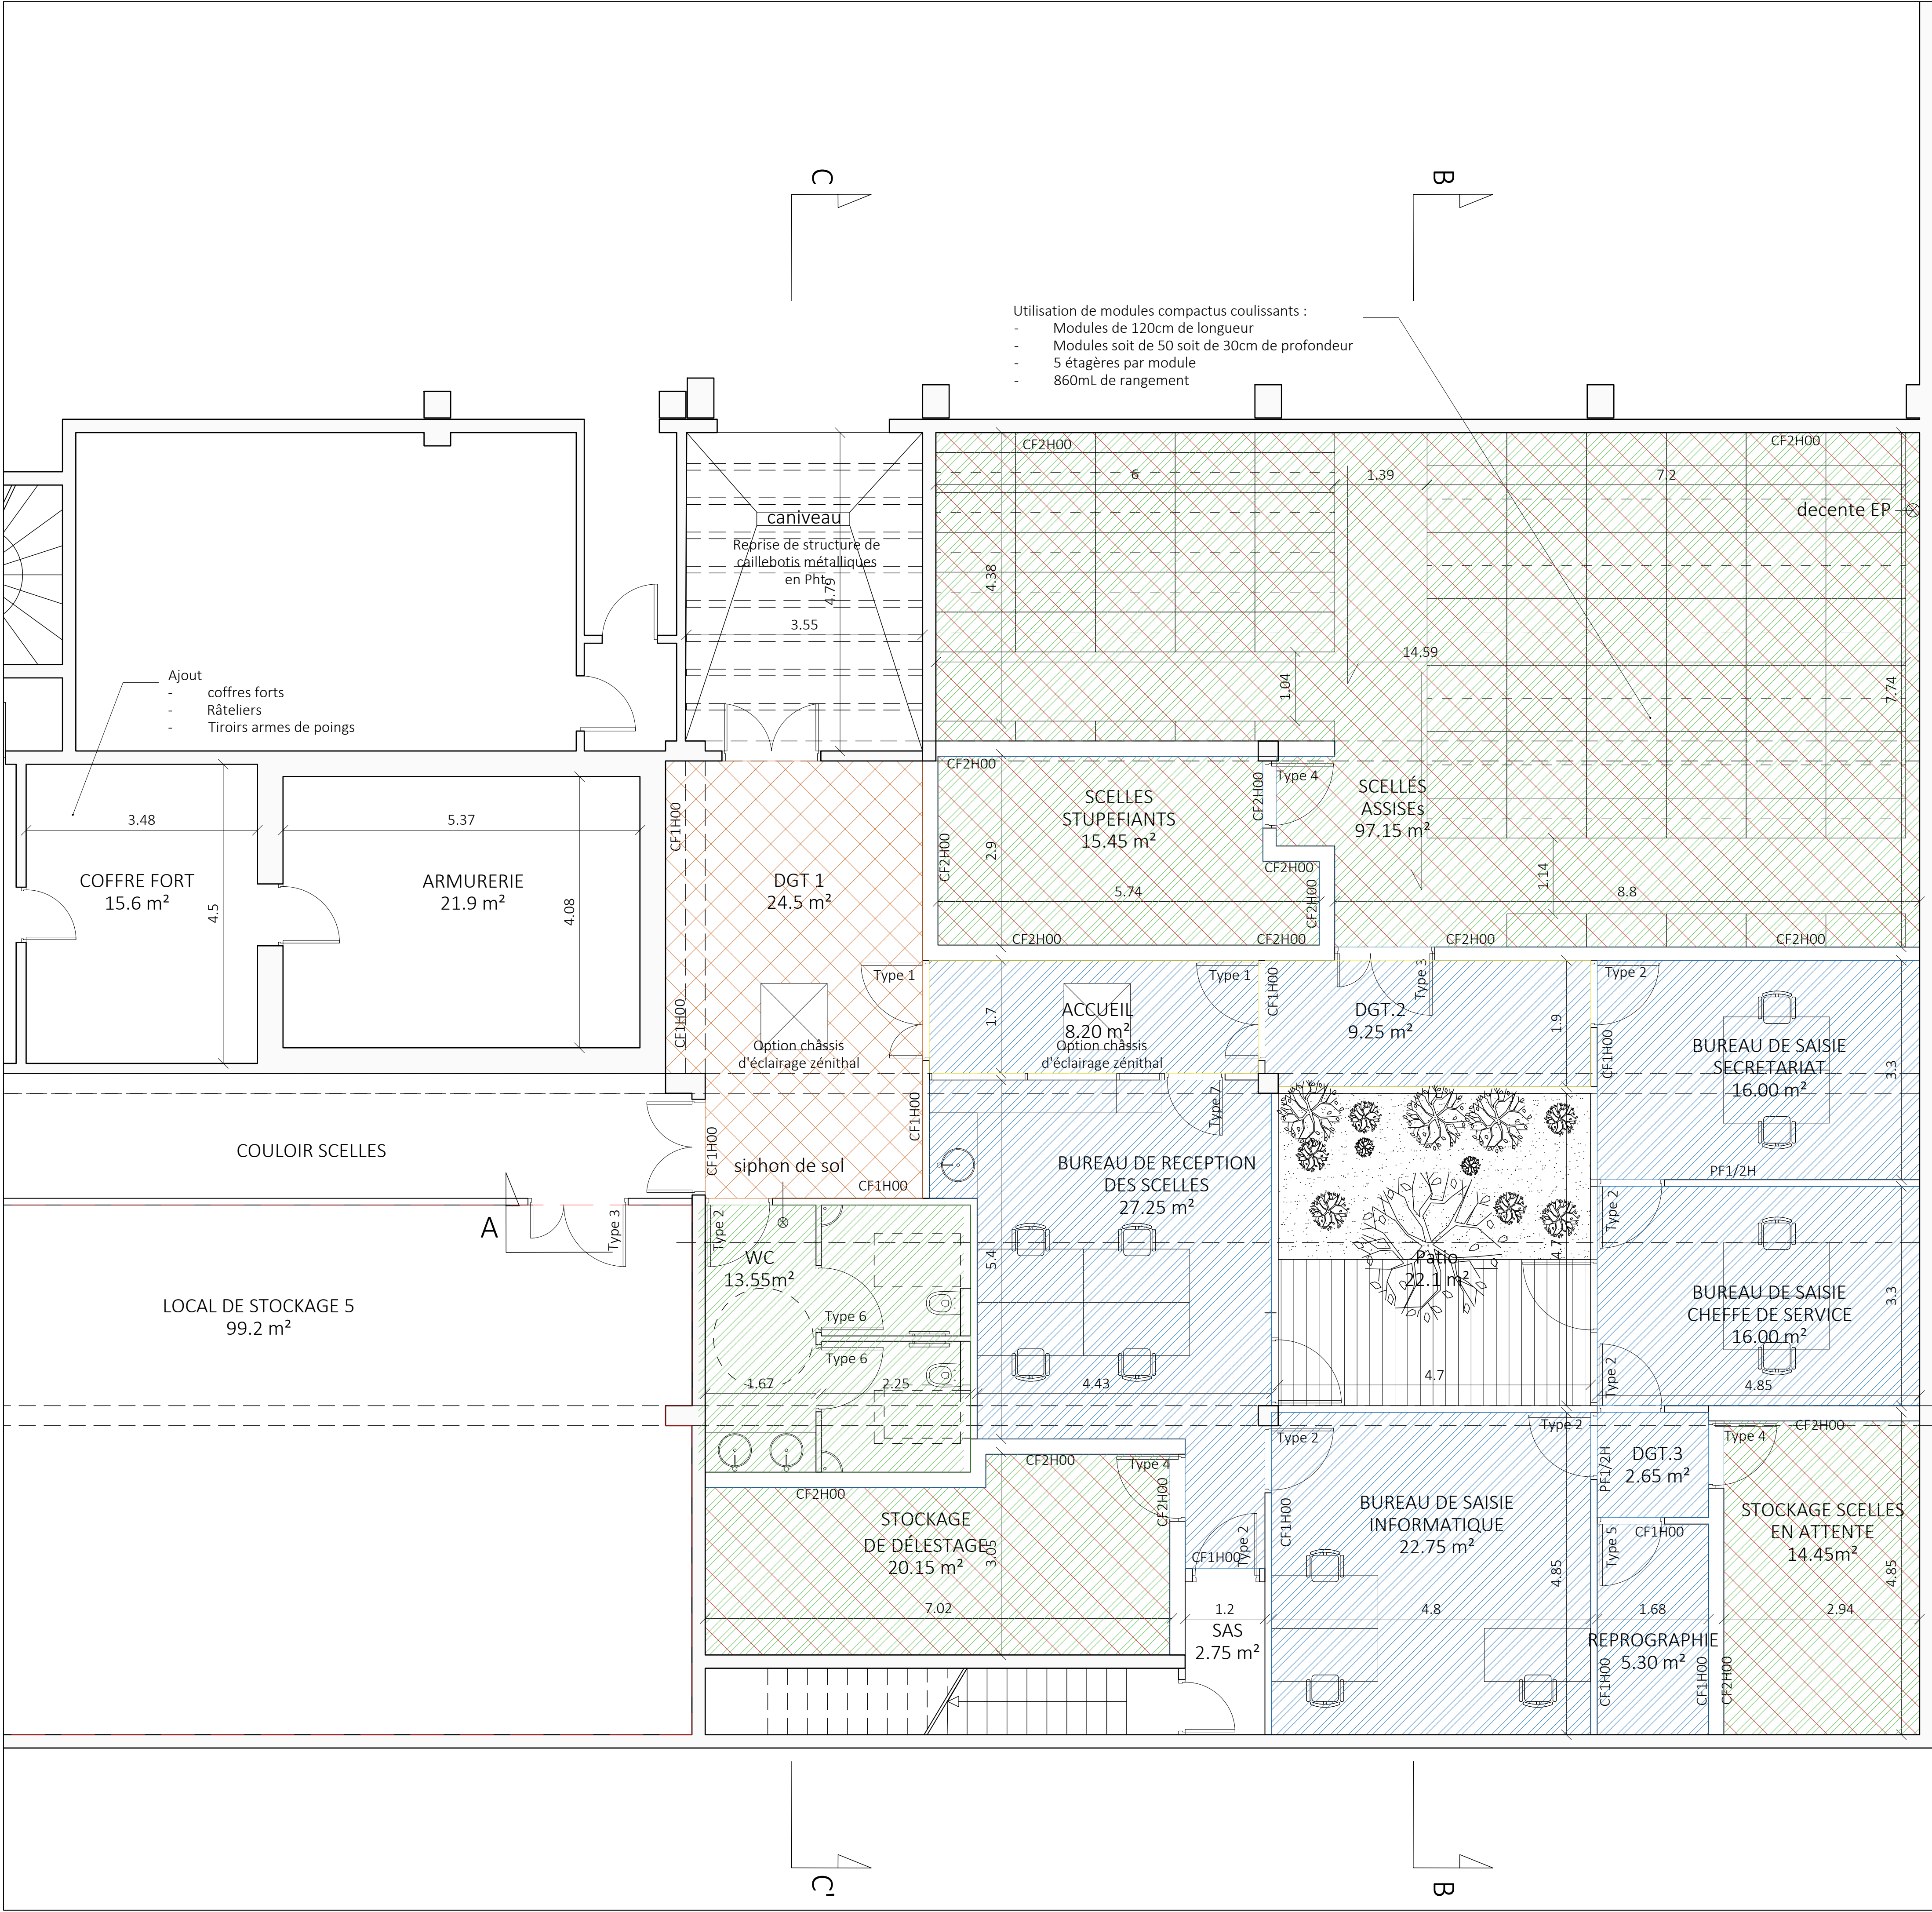

LEGENDE

Flocage coupe-feu

Faux-plafonds acoustique 1200*600 laine de bois

Faux-plafond en panneaux acoustiques 600x600

Plafond peint

COMMUNE DE CRETEIL (94)

Mission de maîtrise d'œuvre relative à l'extension des locaux scellés du Tribunal Judiciaire (TJ) de Créteil

Maîtrise d'ouvrage

MINISTERE DE LA JUSTICE
Département Immobilier de Paris
1 quai de la Corse, 75181 Paris Cedex 04

Maîtrise d'oeuvre

ROGGWILLER ARCHITECTES
12 rue Clamart
92100 Boulogne-Billancourt
M. Roggwiller
Tel: 01.41.41.96.36
roggwillerarchitecte@yahoo.fr

Maîtrise d'oeuvre SSi

CS INGENIERIE (co-traitant)
109 rue du Général de Gaulle
94430 Chennevières-sur-Marne
09.61.34.63.39
cverdon@csingenierie.fr

Maîtrise d'oeuvre AMIANTE

INAXE SAS (co-traitant)
10 rue Daguerre,
92500 RUEIL MALMAISON
01.41.43.22.10
contact@inaxe.fr

DCE

Dossier n°:

Doc. n°:

17

RDJ INFERIEUR

PLAN DE PLAFOND

Indice

Date

Observations

1

10/07/2025

Echelle:

1/50

Date:



10/07/2025




S





O

N


E

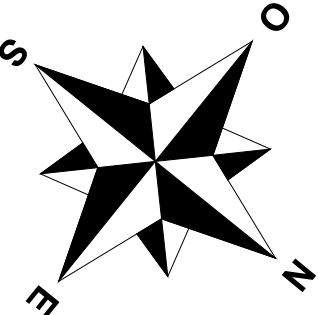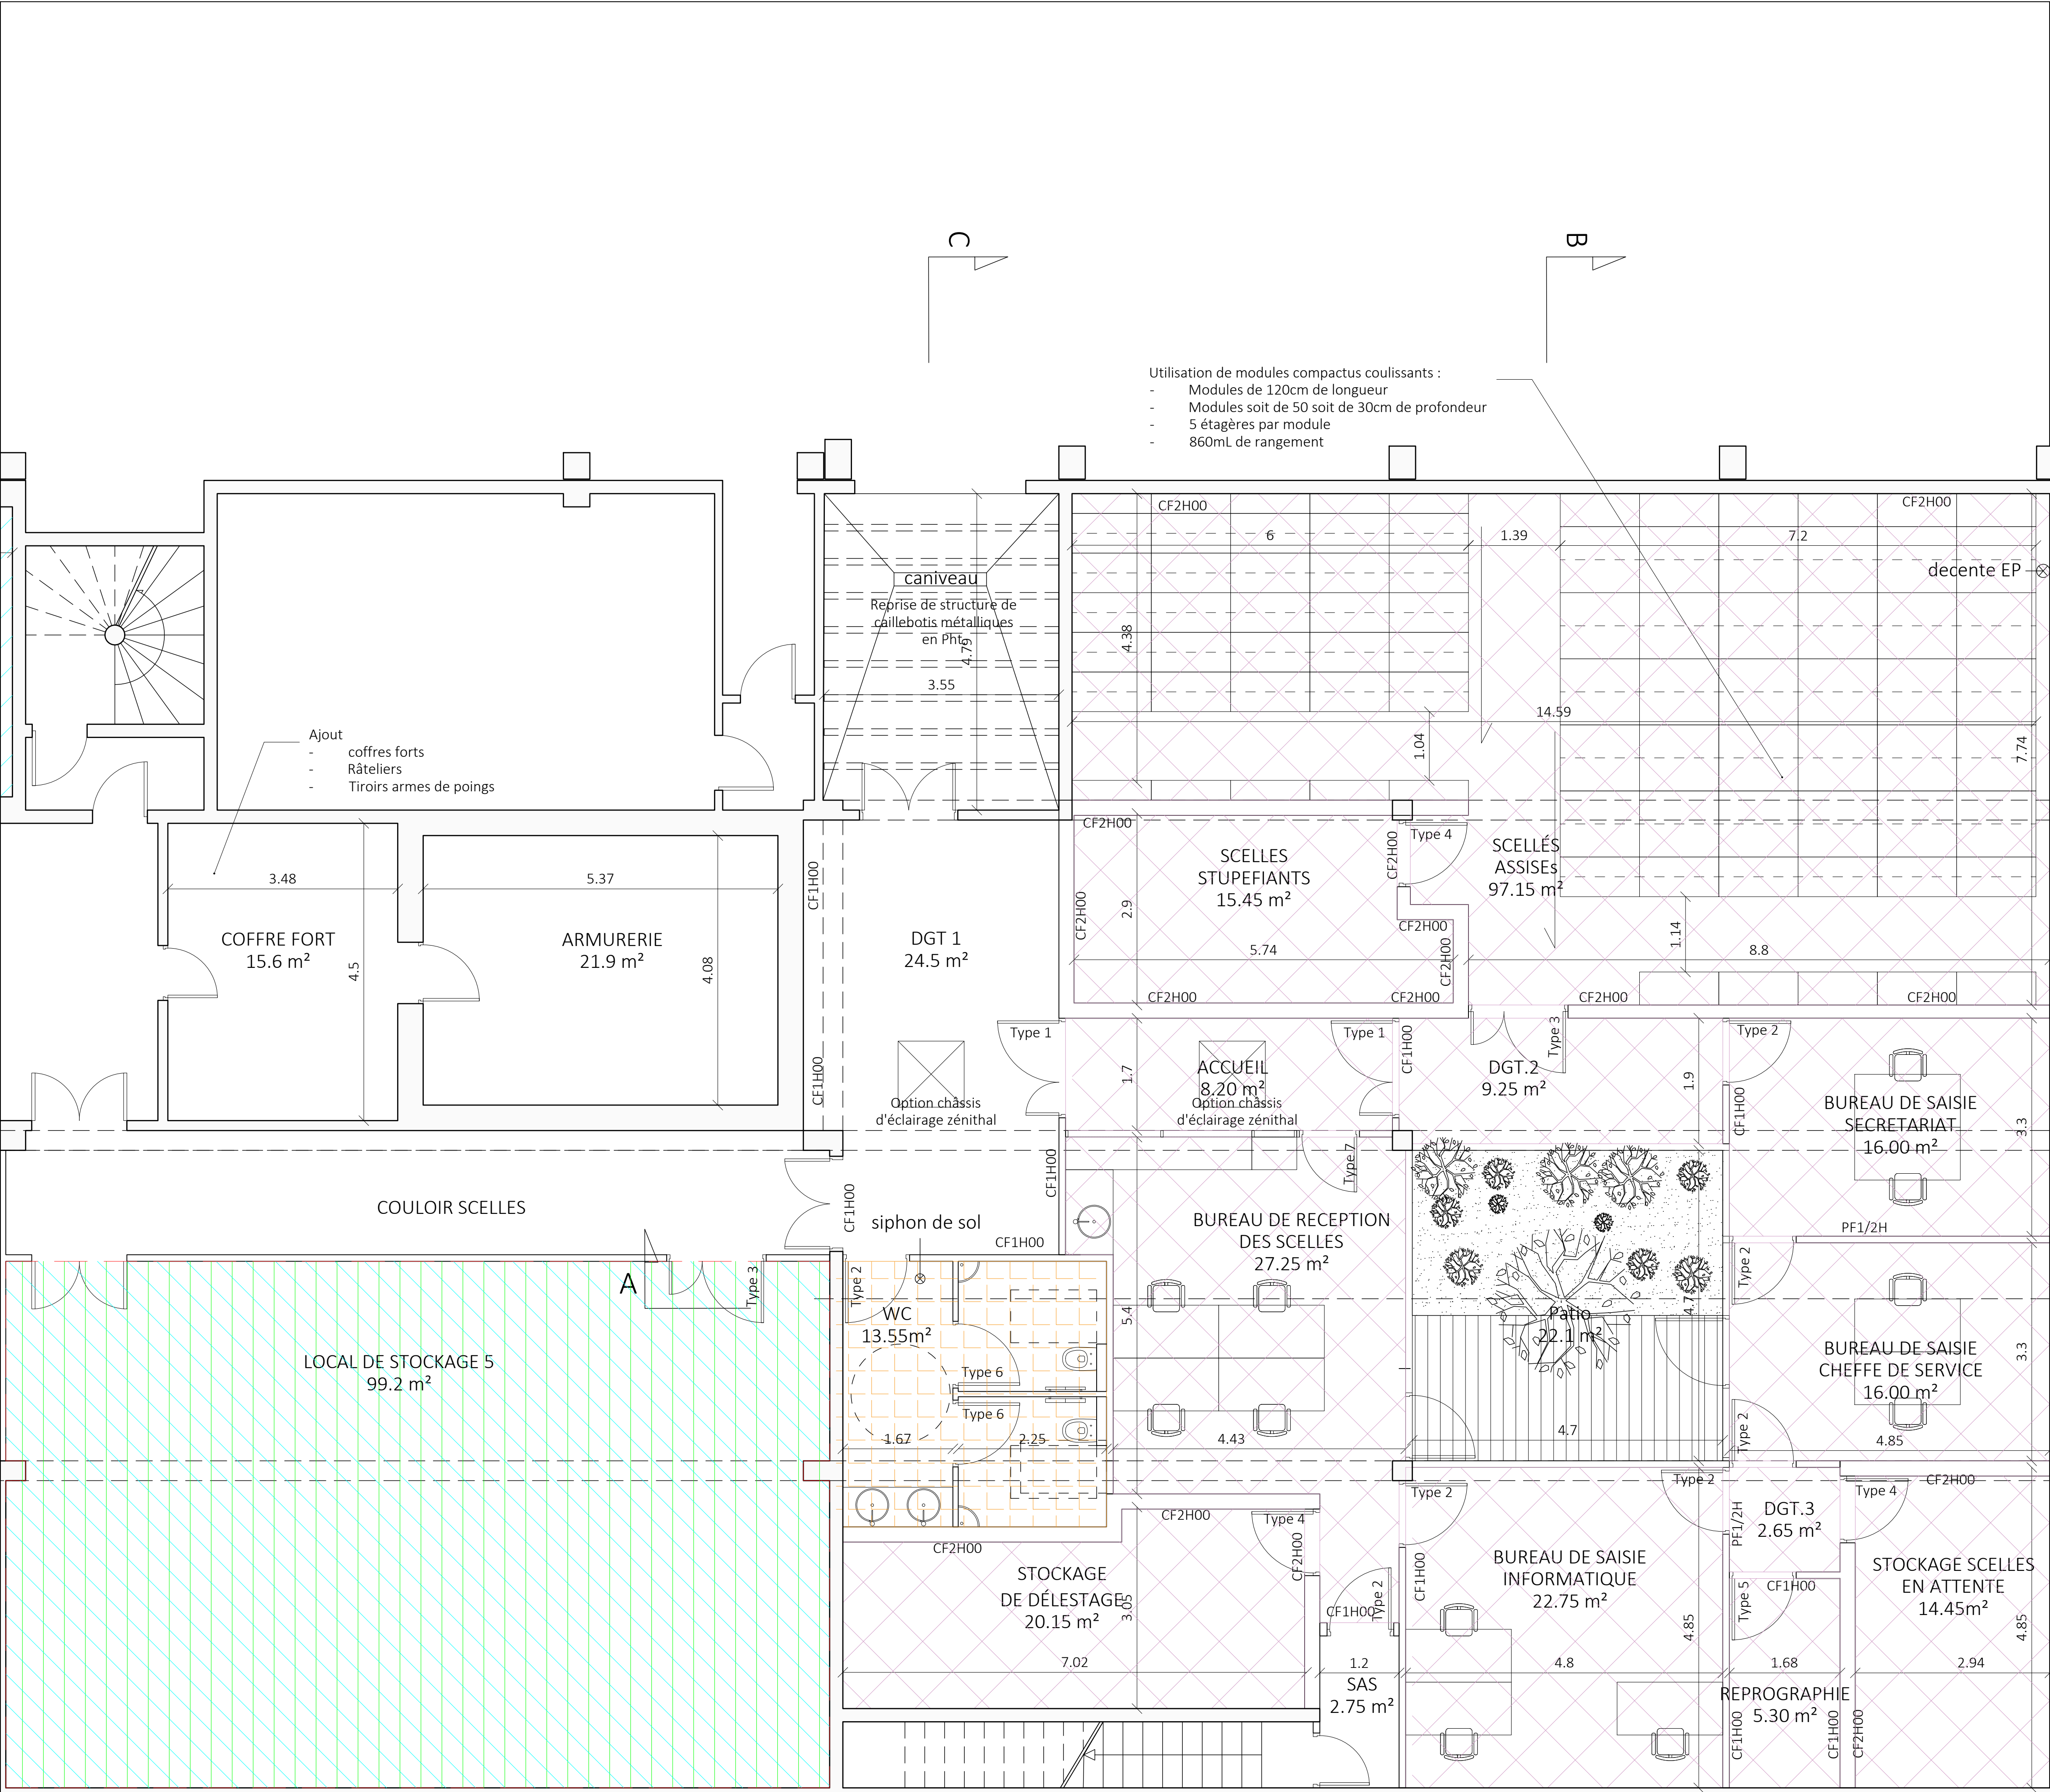

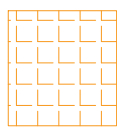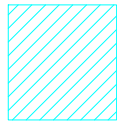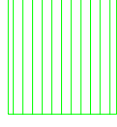	LEGENDE		
	Carrelage		
	Carrelage sanitaires		
	Réagréage P4		
	Reprise du sol souple		
COMMUNE DE CRETEIL (94)			
Mission de maîtrise d'œuvre relative à l'extension des locaux scellés du Tribunal Judiciaire (TJ) de Créteil			
Maîtrise d'ouvrage	MINISTERE DE LA JUSTICE Département Immobilier de Paris 1 quai de la Corse, 75181 Paris Cedex 04		
Maîtrise d'oeuvre	ROGGWILLER ARCHITECTES 12 rue Clamart 92100 Boulogne-Billancourt M. Roggwiller Tel: 01.41.41.96.36 roggwillerarchitecte@yahoo.fr		
Maîtrise d'oeuvre SSI	CS INGENIERIE (co-traitant) 109 rue du Général de Gaulle 94430 Chennevières-sur-Marne 09.61.34.63.39 cverdon@csingenierie.fr		
Maîtrise d'oeuvre AMIANTE	INAXE SAS (co-traitant) 10 rue Daguerre, 92500 RUEIL MALMAISON 01.41.43.22.10 contact@inaxe.fr		
	DCE		
Dossier n° :	RDJ INFERIEUR		
Doc. n° :	PLAN DE SOL		
	Indice	Date	Observations
	1	10/07/2025	
Echelle :	1/50		
Date :	10/07/2025		

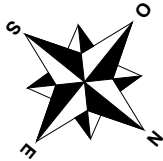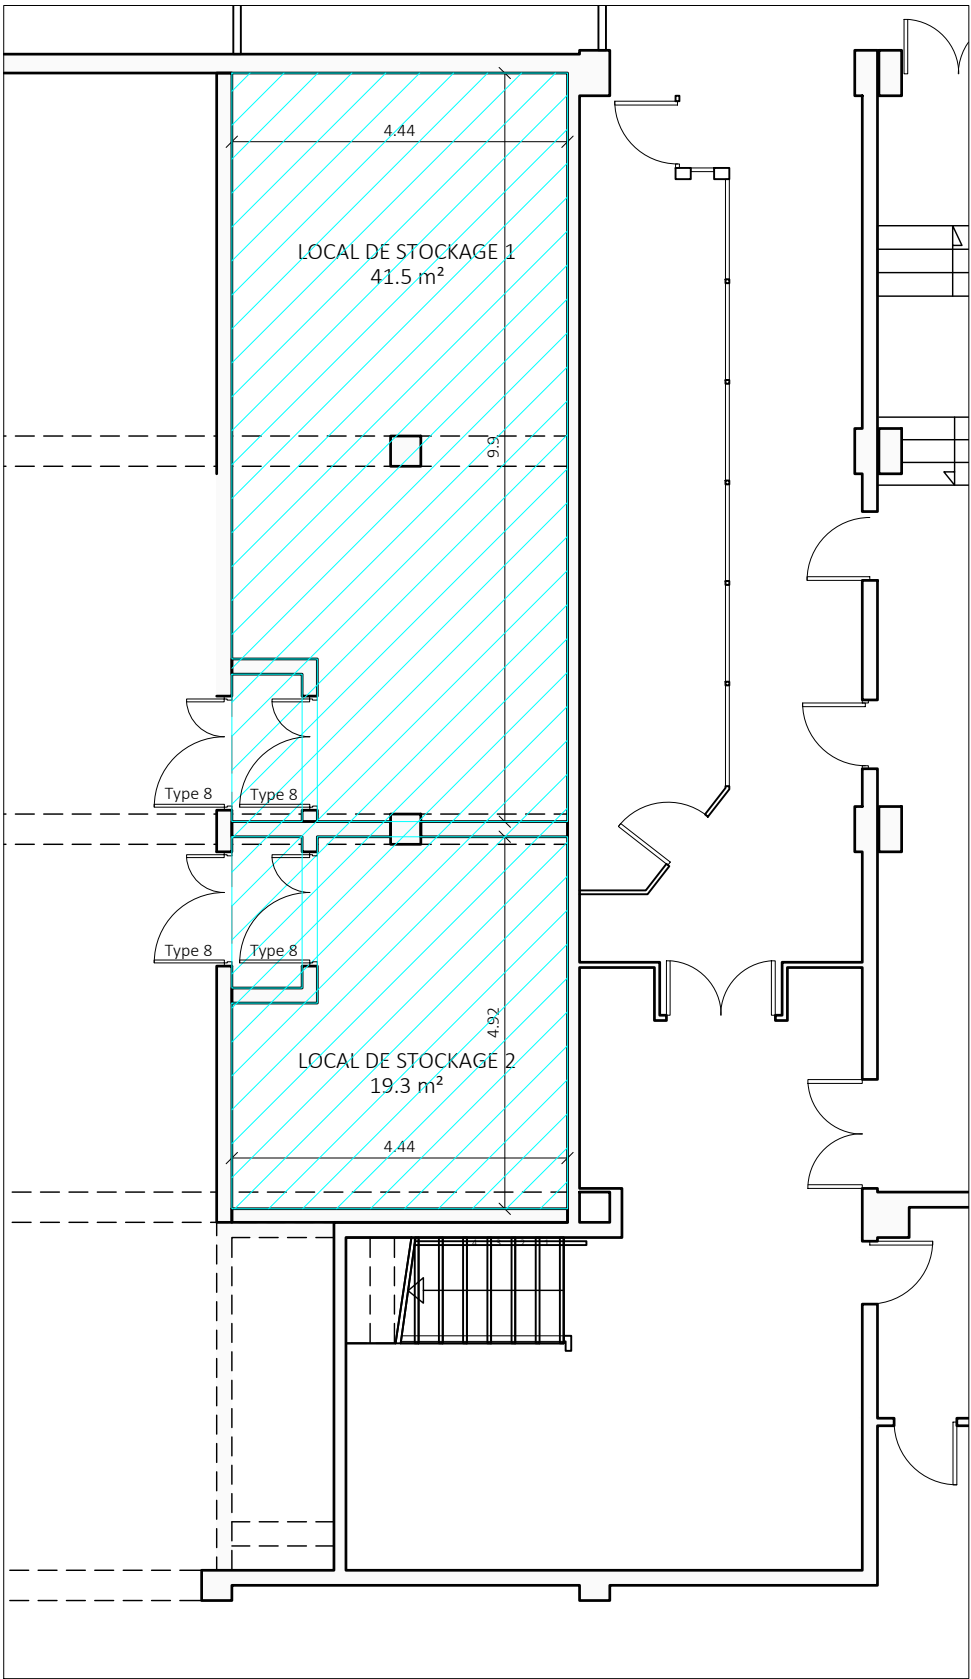
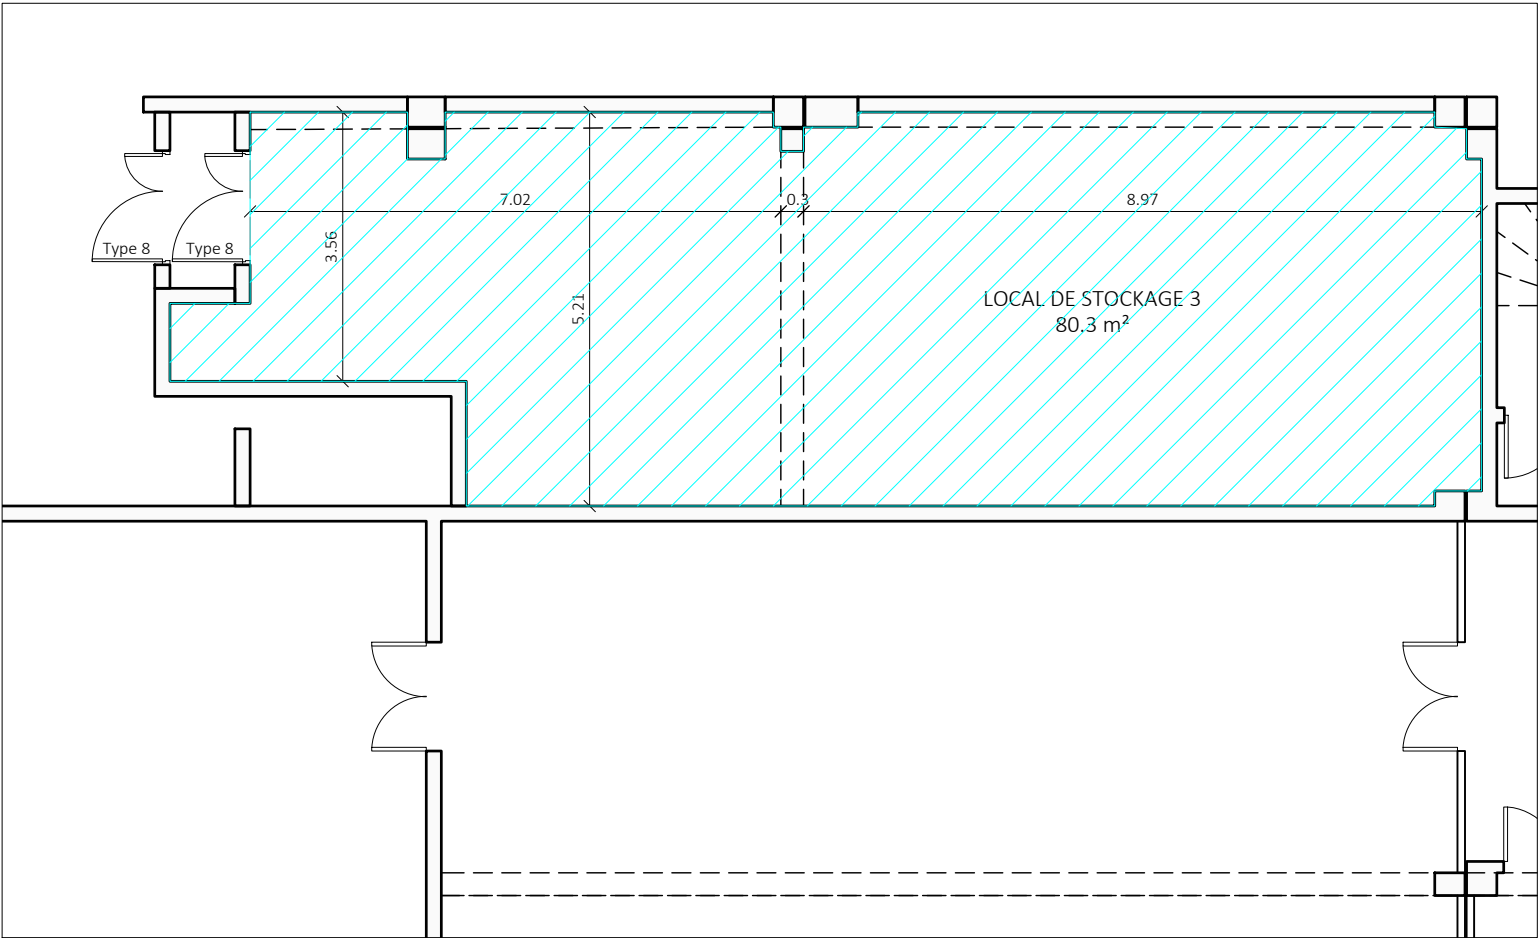
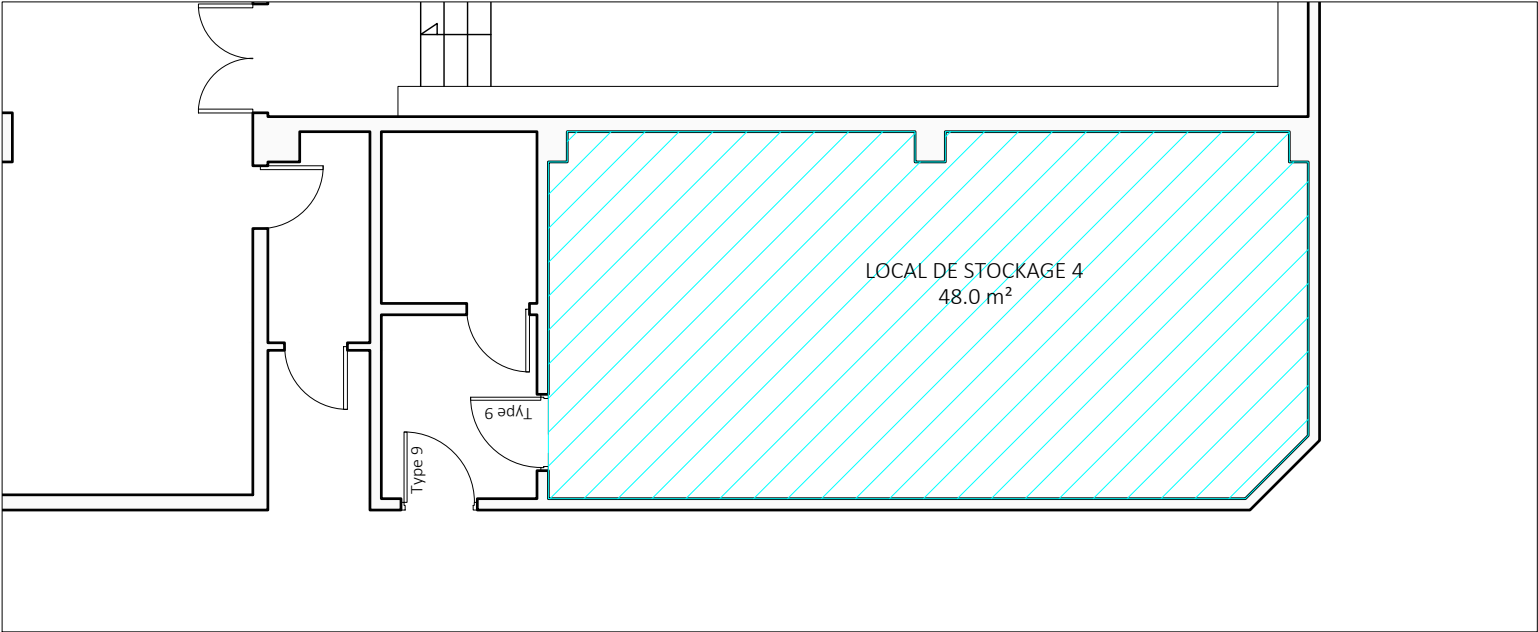


Restructuration des locaux scellés du Tribunal Judiciaire de Créteil Rue Pasteur Vallery Radot 94000 Créteil	MOA Ministère de la justice Département Immobilier de Paris 1 Quai de la Corse 75198 Paris cedex 04	MOE - ARoA Atelier Roggwiller Architectes 12 bis rue de Clamart 92100 Boulogne-Billancourt 01.41.41.96.36 - roggwillerarchitecte@yahoo.fr	PLAN RDJ INFERIEUR	PHASE INDICE	ECHELLE	DATE	PAGE
			PLAN DE SOL	DCE 1	1/100	10/07/2025	19


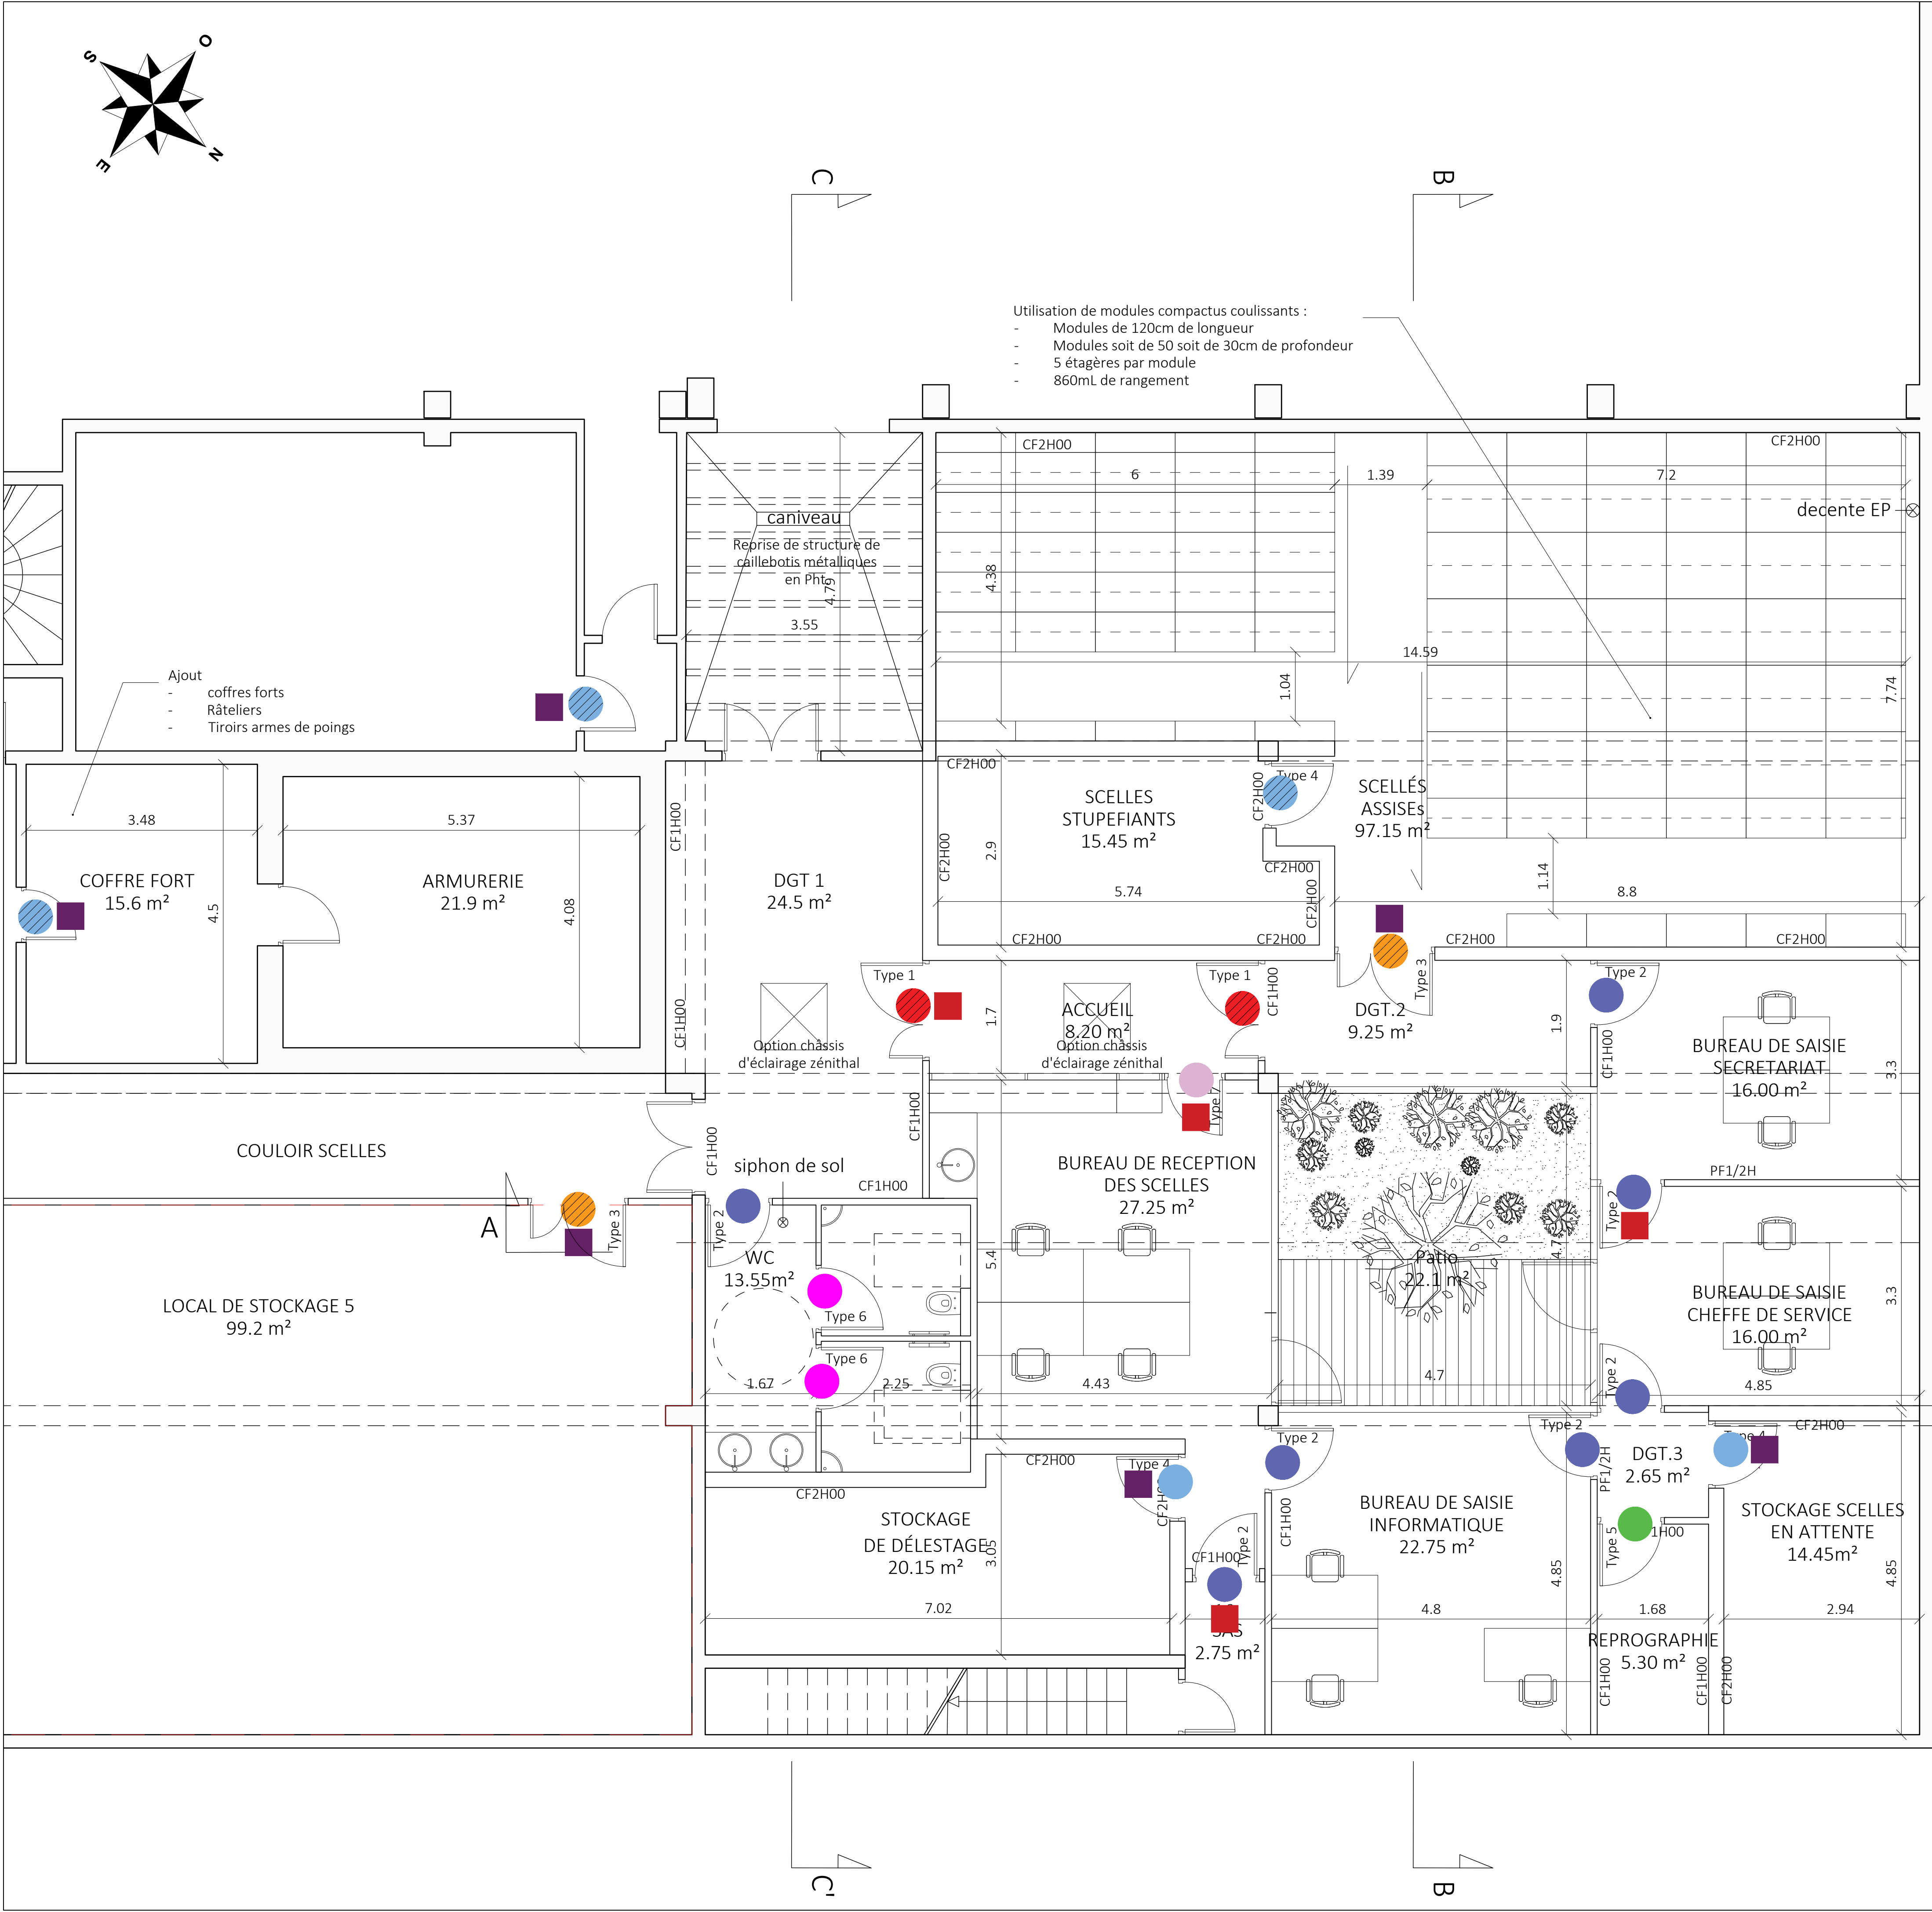


LEGENDE			
	Portes pleines stratifiées 2 vantaux tiercés PF1/2h sur contrôle d'accès double oculus - type 1 -		
	Portes pleines stratifiées 1 vantail PF1/2h - type 2		
	Portes pleines blindée stratifiées 2 vantaux tiercés CF1h sur contrôle d'accès - type 3		
	Portes pleines blindées stratifiées 1 vantail CF1h sur contrôle d'accès - type 4		
	Portes pleines stratifiées 1 vantail CF1/2h - type 5		
	Portes pleines 1 vantail - type 6		
	Portes intérieures pleines stratifiées 1 vantail PF1/2h sur contrôle d'accès - type 7		
	Panneaux de protection bas de porte en inox		
	Portes intérieures pleines stratifiées 2 vantaux tiercés CF1h - type 8		
	Portes intérieures pleines stratifiées 1 vantail CF1h - type 9		
	Contrôle d'accès type KEL 564 ASA ABLOY		
	Contrôle d'accès type BIGSUR EVO ASA ABLOY		

COMMUNE DE CRETEIL (94)			
Mission de maîtrise d'œuvre relative à l'extension des locaux scellés du Tribunal Judiciaire (TJ) de Créteil			
Maîtrise d'ouvrage	MINISTERE DE LA JUSTICE Département Immobilier de Paris 1 quai de la Corse, 75181 Paris Cedex 04		
Maîtrise d'oeuvre	ROGGWILLER ARCHITECTES 12 rue Clamart 92100 Boulogne-Billancourt M. Roggwiller Tel: 01.41.41.96.36 roggwillerarchitecte@yahoo.fr		
Maîtrise d'oeuvre SSI	CS INGENIERIE (co-traitant) 109 rue du Général de Gaulle 94430 Chennevières-sur-Marne 09.61.34.63.39 cverdon@csingenierie.fr		
Maîtrise d'oeuvre AMIANTE	INAXE SAS (co-traitant) 10 rue Daguerre, 92500 RUEIL MALMAISON 01.41.43.22.10 contact@inaxe.fr		
	DCE		
Dossier n° :	RDJ INFERIEUR PLAN DE MENUISERIES INTERIEURES		
Doc. n° :			
20			
	Indice	Date	Observations
	1	10/07/2025	
Echelle :			
1/50			
Date :			
10/07/2025			

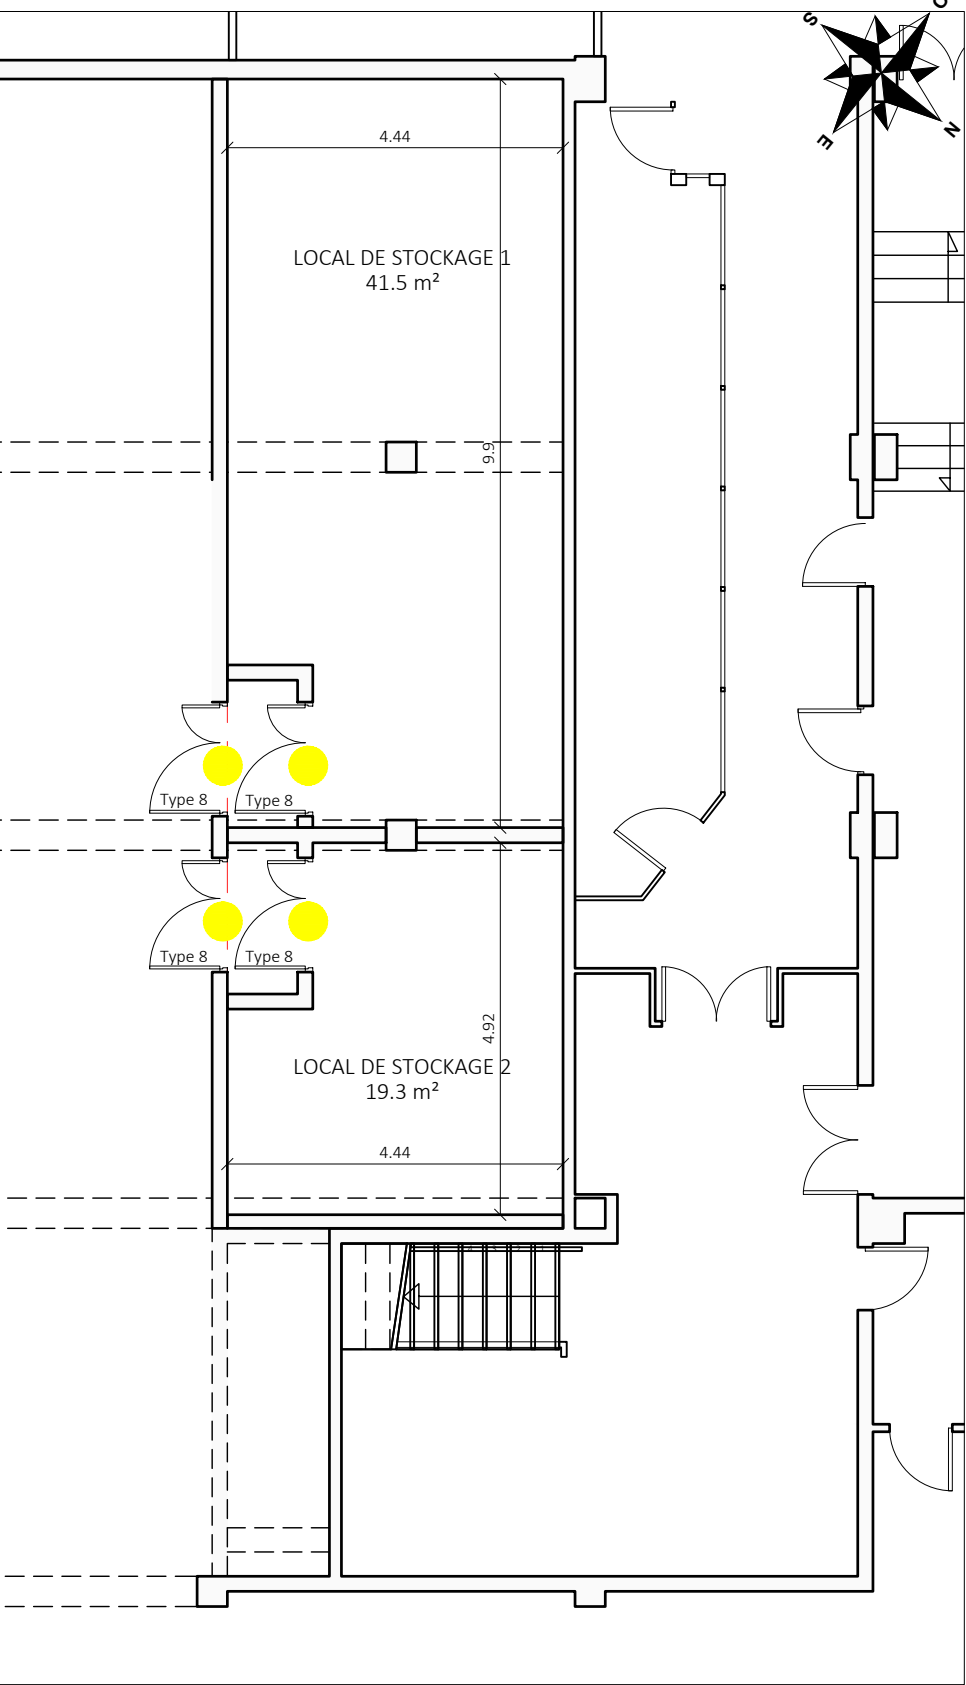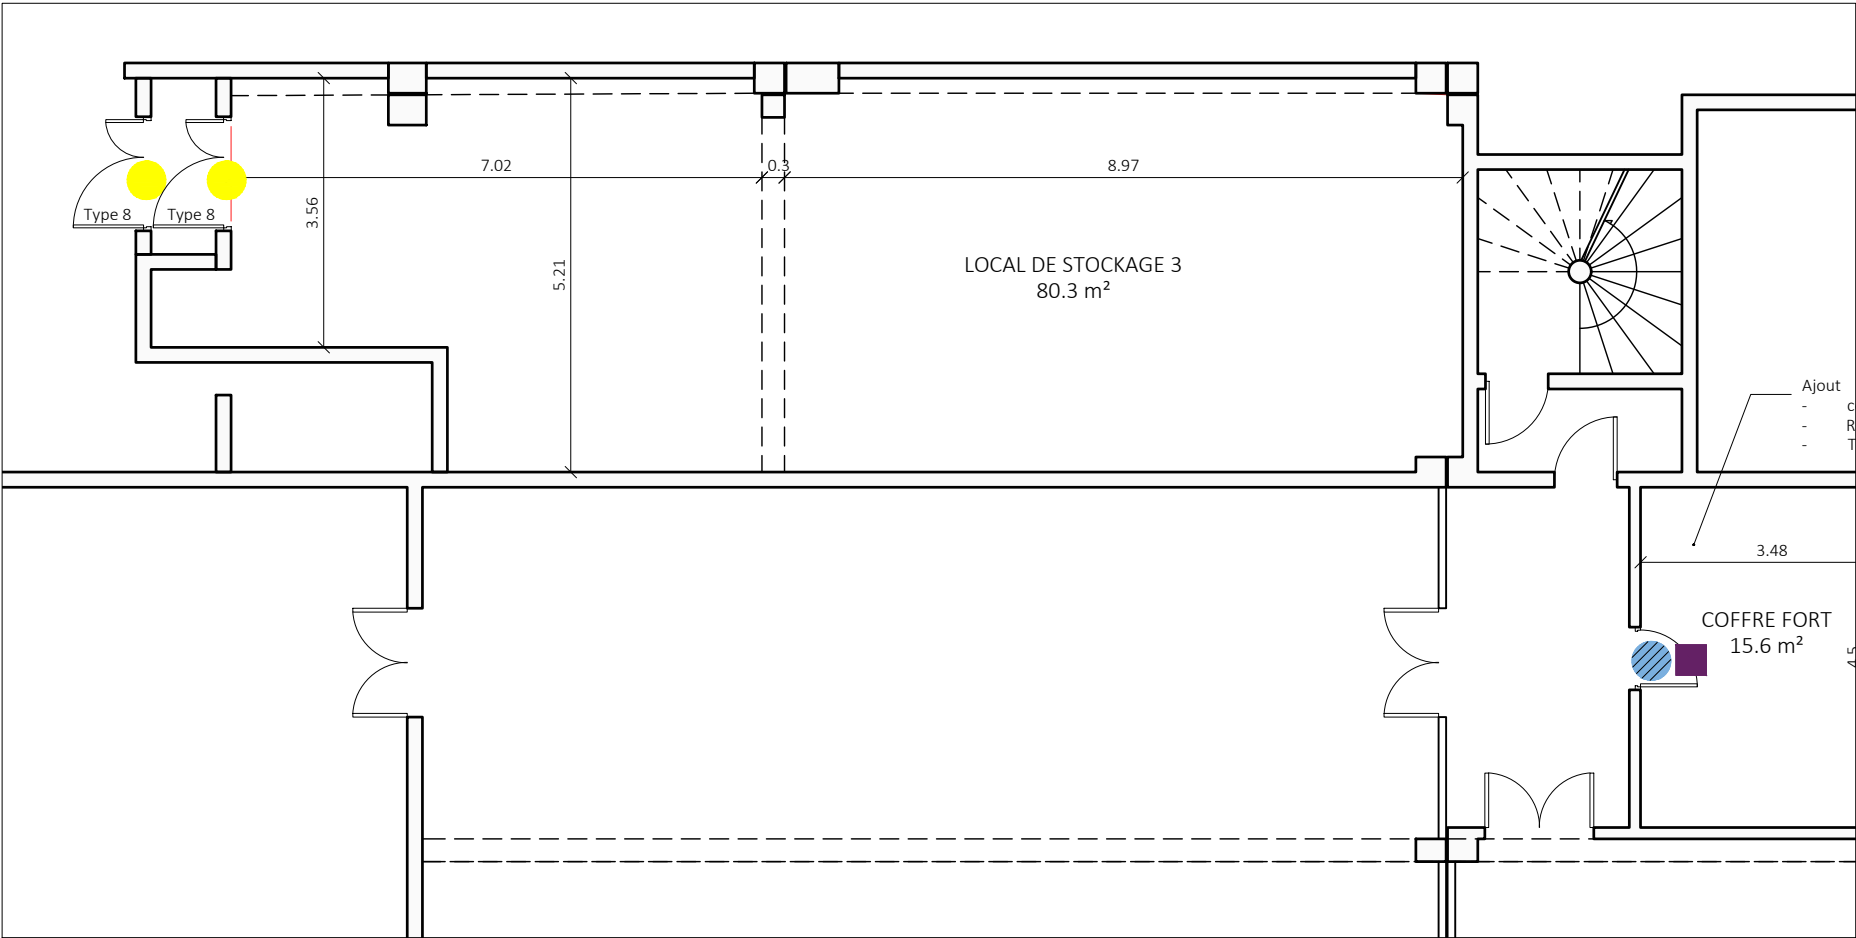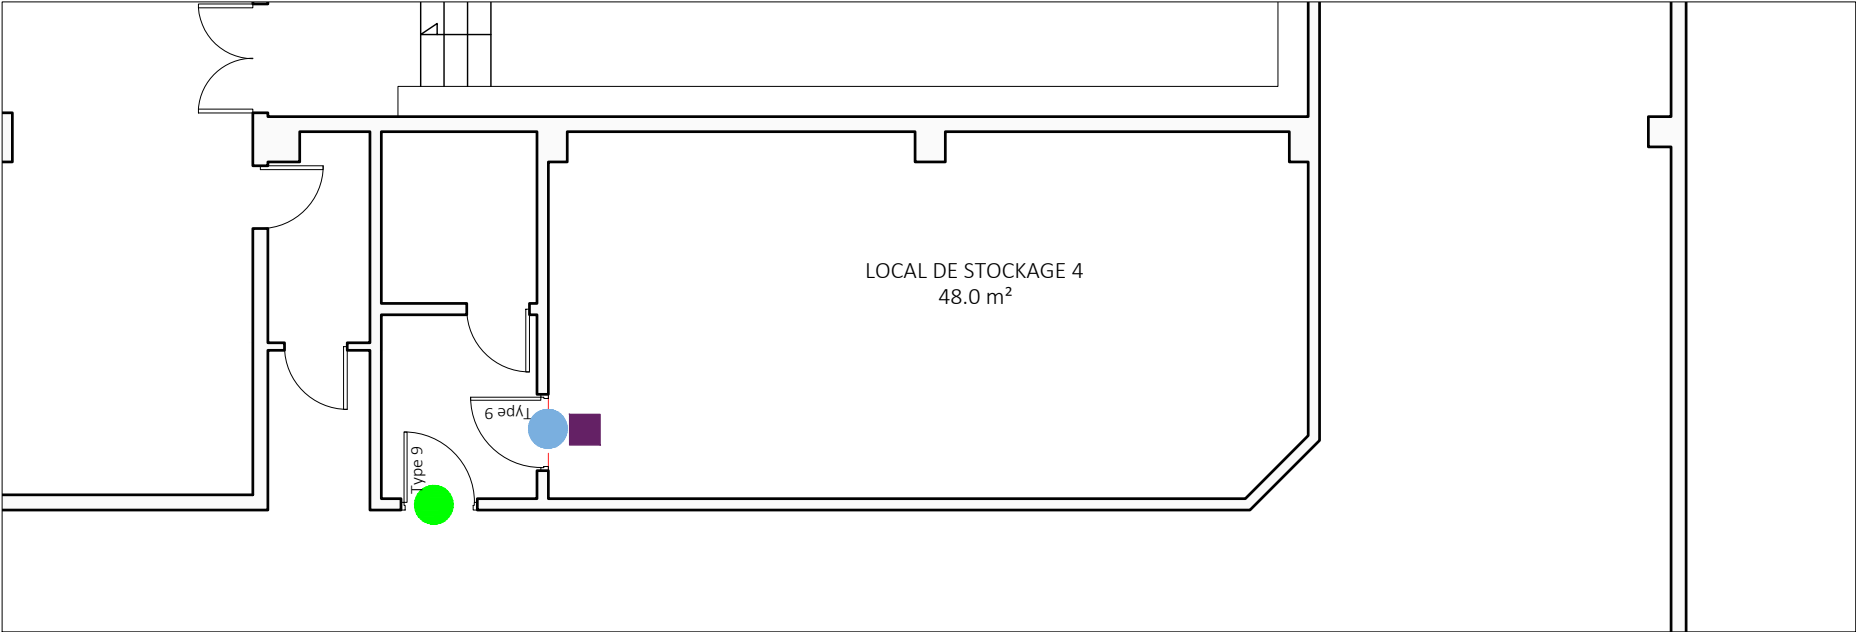

Restructuration des locaux scellés du Tribunal Judiciaire de Créteil Rue Pasteur Vallery Radot 94000 Créteil	MOA Ministère de la justice Département Immobilier de Paris 1 Quai de la Corse 75198 Paris cedex 04	MOE - ARoA Atelier Roggwiller Architectes 12 bis rue de Clamart 92100 Boulogne-Billancourt 01.41.41.96.36 - roggwillerarchitecte@yahoo.fr	PLAN RDJ INFÉRIEUR	PHASE INDICE	ECHELLE	DATE	PAGE
			PLAN DE MENUISERIES INTÉRIEURES	DCE 1	1/100	10/07/2025	21

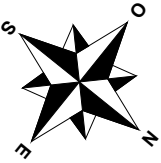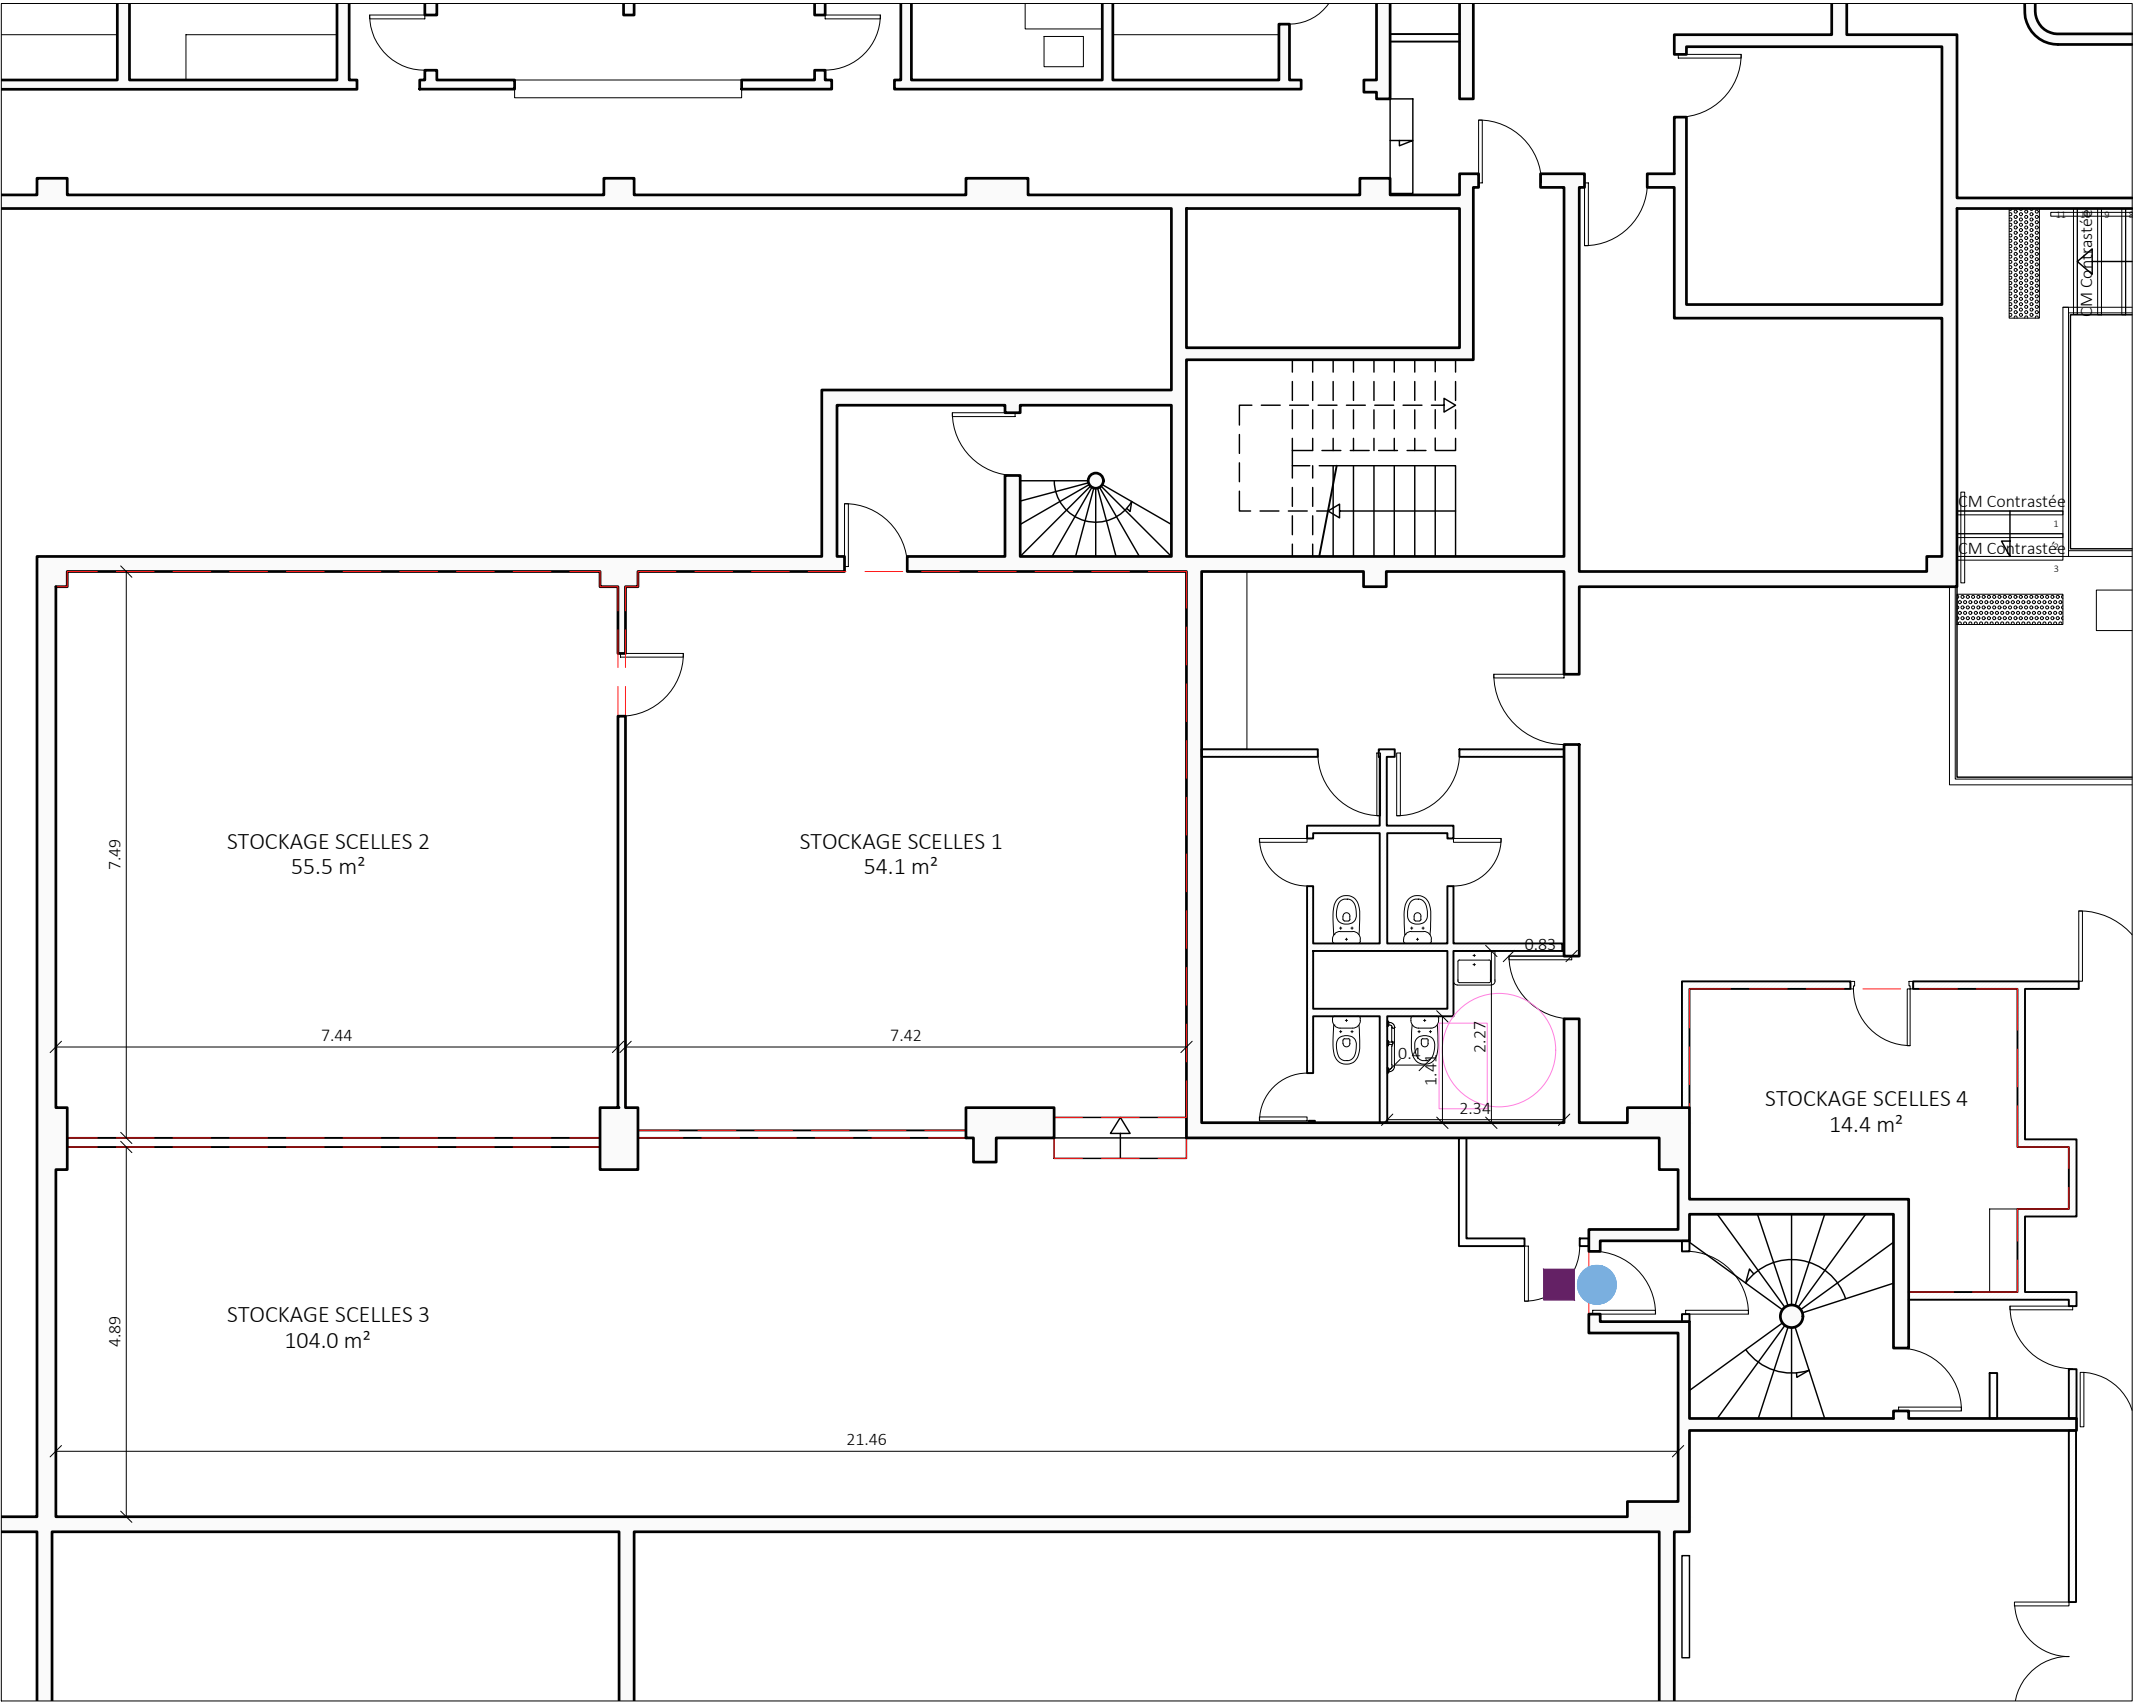

LEGENDE	
	Portes pleines stratifiées 2 vantaux tiercés PF1/2h double oculus - type 1
	Portes pleines stratifiées 1 vantail PF1/2h - type 2
	Portes pleines blindée stratifiées 2 vantaux tiercés CF1h - type 3
	Portes pleines blindées stratifiées 1 vantail CF1h - type 4
	Portes pleines stratifiées 1 vantail CF1/2h - type 5
	Portes pleines 1 vantail - type 6
	Portes intérieures pleines stratifiées 1 vantail PF1/2h sur contrôle d'accès - type 7
	Panneaux de protection bas de porte en inox
	Portes intérieures pleines stratifiées 2 vantaux tiercés CF1h - type 8
	Portes intérieures pleines stratifiées 1 vantail CF1h - type 9
	Contrôle d'accès type KEL 564 ASA ABLOY
	Contrôle d'accès type BIGSUR EVO ASA ABLOY



Restructuration des locaux scellés du Tribunal
Judiciaire de Créteil
Rue Pasteur Vallery Radot
94000 Créteil

MOA
Ministère de la justice
Département Immobilier de Paris
1 Quai de la Corse
75198 Paris cedex 04

MOE - ARoA
Atelier Roggwiller Architectes
12 bis rue de Clamart
92100 Boulogne-Billancourt
01.41.41.96.36 - roggwillerarchitecte@yahoo.fr





PLAN RDJ SUPERIEUR
PLAN DE MENUISERIES INTERIEURES

PHASE INDICE	ECHELLE	DATE	PAGE
DCE 1	1/100	10/07/2025	22

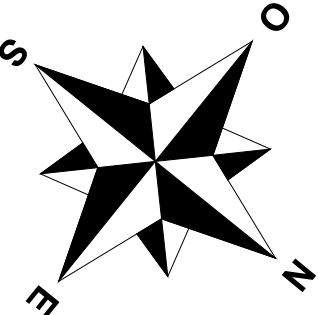
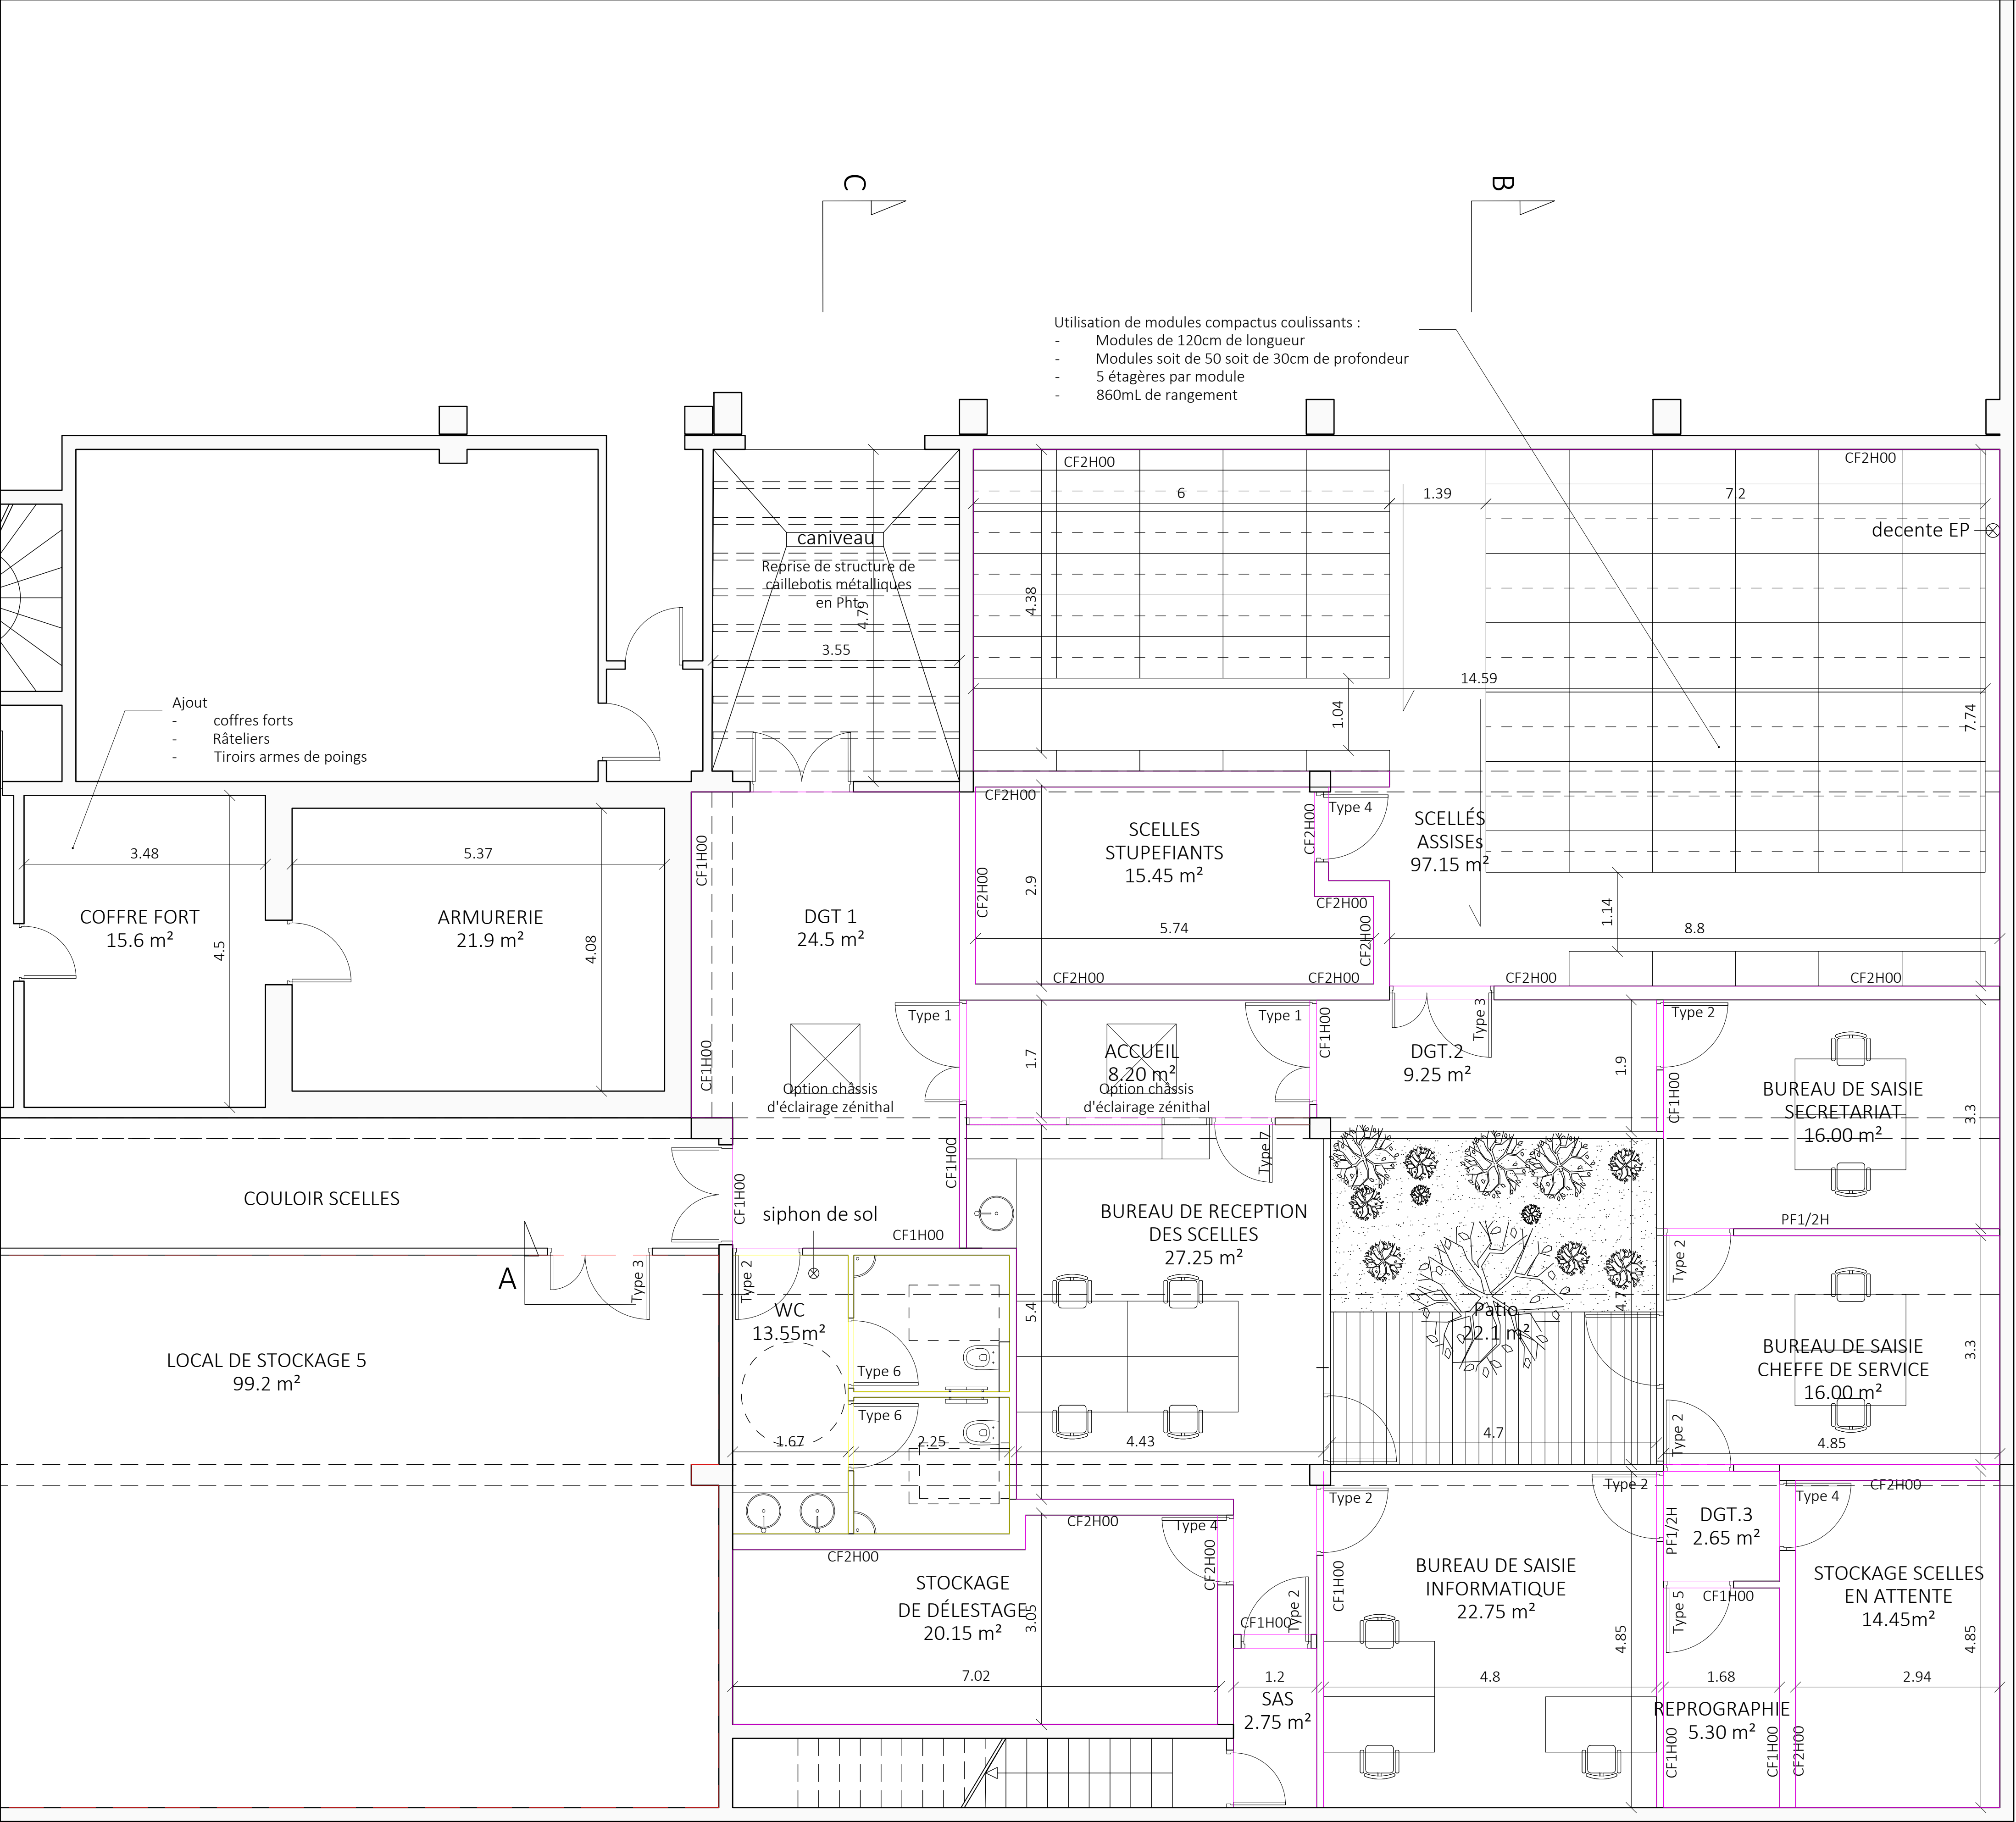


LEGENDE	
	Panneau mural bois
	Faïence murale jusqu'à 1.5 m puis peinture murale
	Peinture murale
	Enduit coupe-feu + peinture murale

COMMUNE DE CRETEIL (94)			
Mission de maîtrise d'œuvre relative à l'extension des locaux scellés du Tribunal Judiciaire (TJ) de Créteil			
Maîtrise d'ouvrage	MINISTERE DE LA JUSTICE Département Immobilier de Paris 1 quai de la Corse, 75181 Paris Cedex 04		
Maîtrise d'oeuvre	ROGGWILLER ARCHITECTES 12 rue Clamart 92100 Boulogne-Billancourt M. Roggwiller Tel: 01.41.41.96.36 roggwillerarchitecte@yahoo.fr		
Maîtrise d'oeuvre SSI	CS INGENIERIE (co-traitant) 109 rue du Général de Gaulle 94430 Chennevières-sur-Marne 09.61.34.63.39 cverdon@csingenierie.fr		
Maîtrise d'oeuvre AMIANTE	INAXE SAS (co-traitant) 10 rue Daguerre, 92500 RUEIL MALMAISON 01.41.43.22.10 contact@inaxe.fr		
	DCE		
Dossier n° :	RDJ INFERIEUR		
Doc. n° :	PLAN DE FINITIONS MURALES		
23			
	Indice	Date	Observations
	1	10/07/2025	
Echelle :			
1/50			
Date :			
10/07/2025			

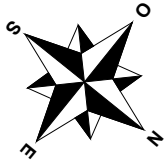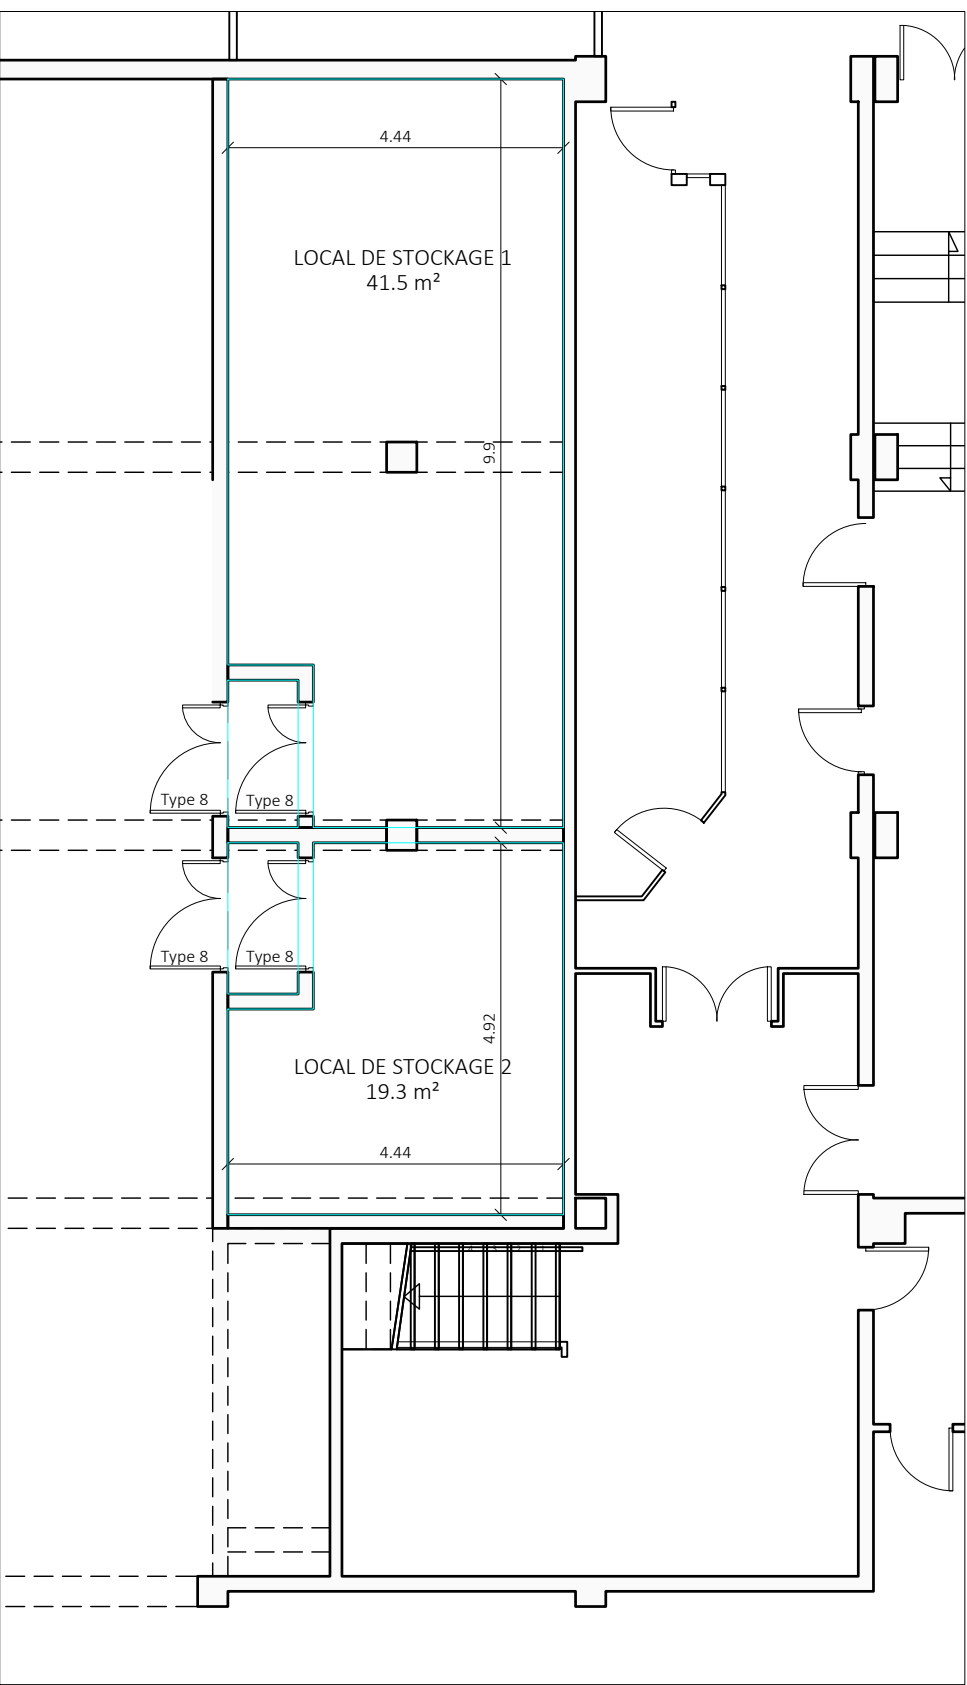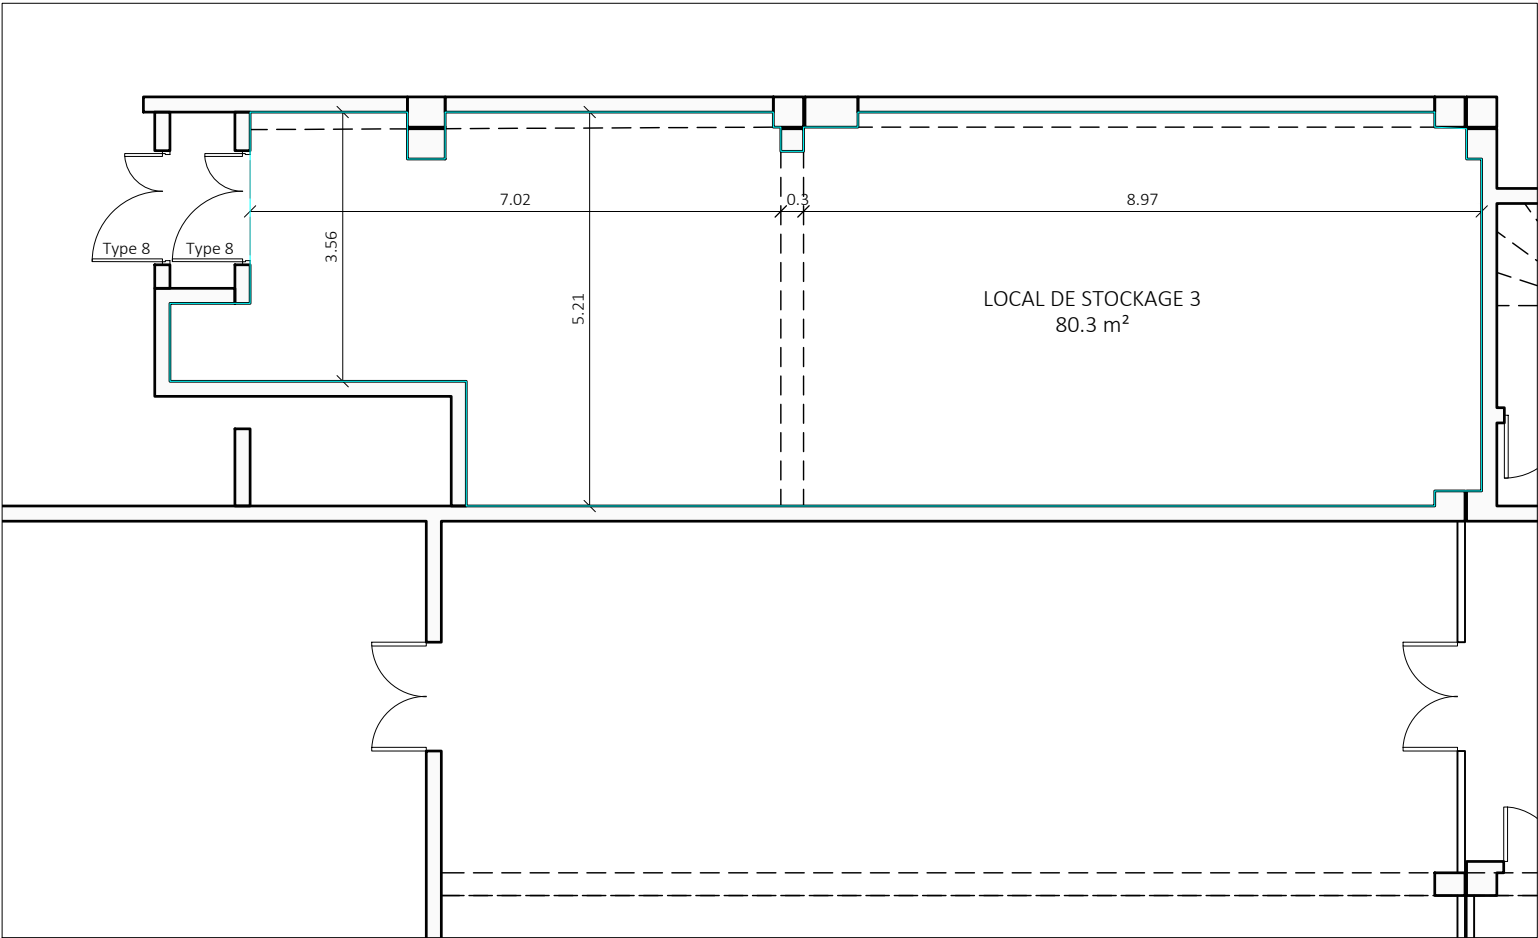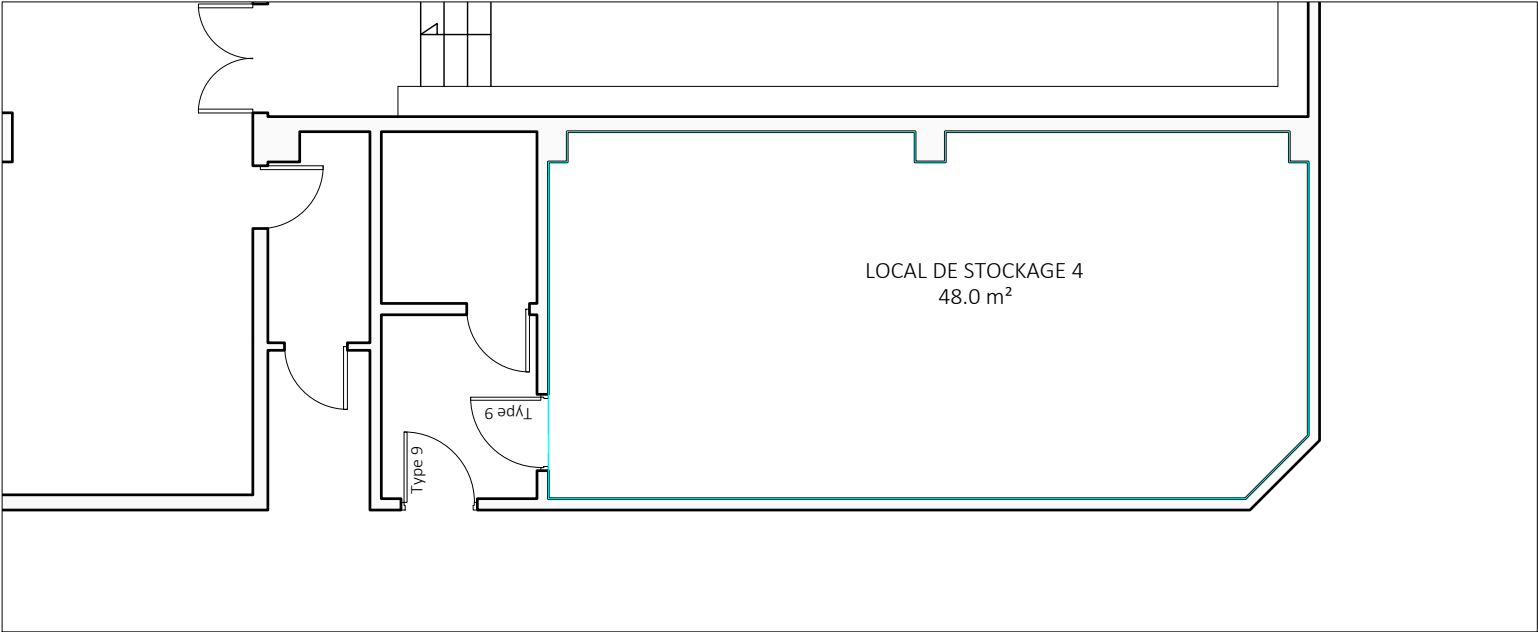

Restructuration des locaux scellés du Tribunal Judiciaire de Créteil Rue Pasteur Vallery Radot 94000 Créteil	MOA Ministère de la justice Département Immobilier de Paris 1 Quai de la Corse 75198 Paris cedex 04	MOE - ARoA Atelier Roggwiller Architectes 12 bis rue de Clamart 92100 Boulogne-Billancourt 01.41.41.96.36 - roggwillerarchitecte@yahoo.fr	PLAN RDJ INFERIEUR	PHASE INDICE	ECHELLE	DATE	PAGE
			PLAN DE FINITIONS MURALES	DCE 1	1/100	10/07/2025	24

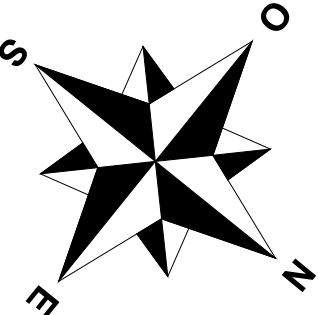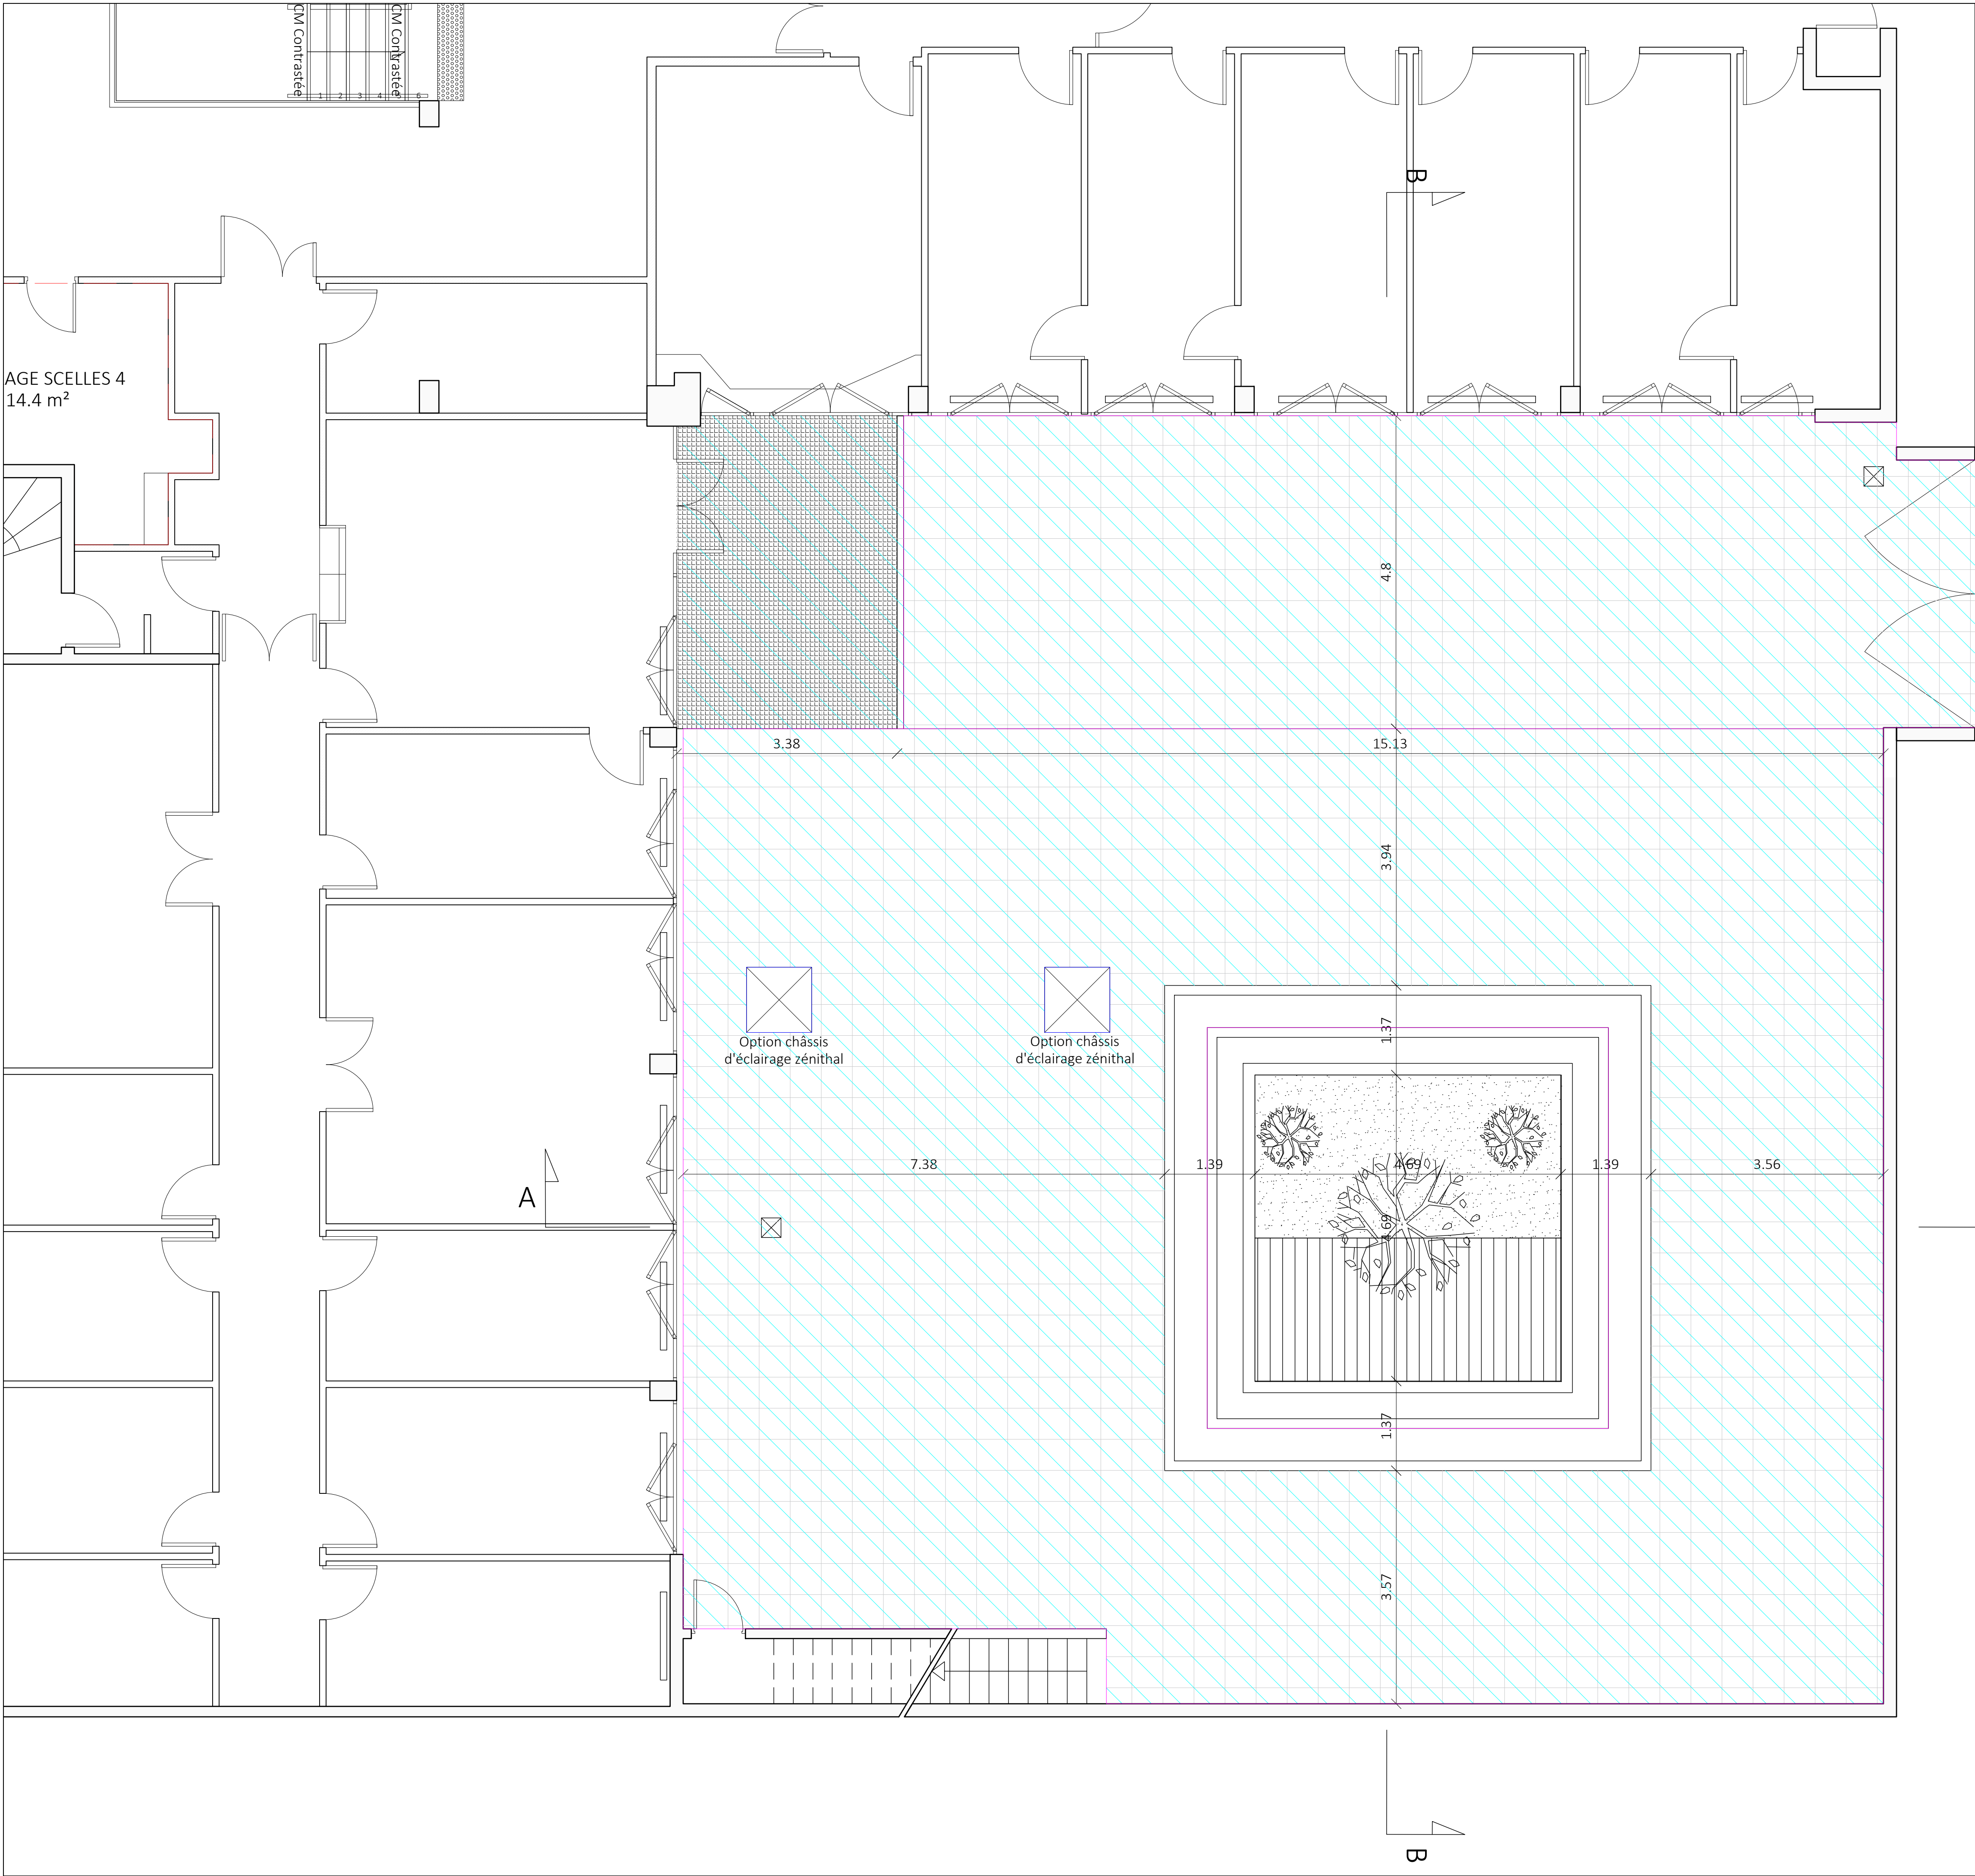

LEGENDE

	Châssit d'éclairage zénithal anti-vandale
	Relevés d'étanchéité
	Etanchéité sur support salle béton + dalles neuves sur plots

COMMUNE DE CRETEIL (94)

Mission de maîtrise d'œuvre relative à l'extension des locaux
scellés du Tribunal Judiciaire (TJ) de Créteil


Maîtrise d'ouvrage	MINISTERE DE LA JUSTICE Département Immobilier de Paris 1 quai de la Corse, 75181 Paris Cedex 04
Maîtrise d'oeuvre	ROGGWILLER ARCHITECTES 12 rue Clamart 92100 Boulogne-Billancourt M. Roggwiller Tel: 01.41.41.96.36 roggwillerarchitecte@yahoo.fr
Maîtrise d'oeuvre SSi	CS INGENIERIE (co-traitant) 109 rue du Général de Gaulle 94430 Chennevières-sur-Marne 09.61.34.63.39 cverdon@csingenierie.fr
Maîtrise d'oeuvre AMIANTE	INAXE SAS (co-traitant) 10 rue Daguerre, 92500 RUEIL MALMAISON 01.41.43.22.10 contact@inaxe.fr

DCE

Dossier n° :	RDJ SUPERIEUR PLAN DE TERRASSE
Doc. n° :	
25	

Indice	Date	Observations
1	10/07/2025	

Echelle :	1/50
Date :	10/07/2025

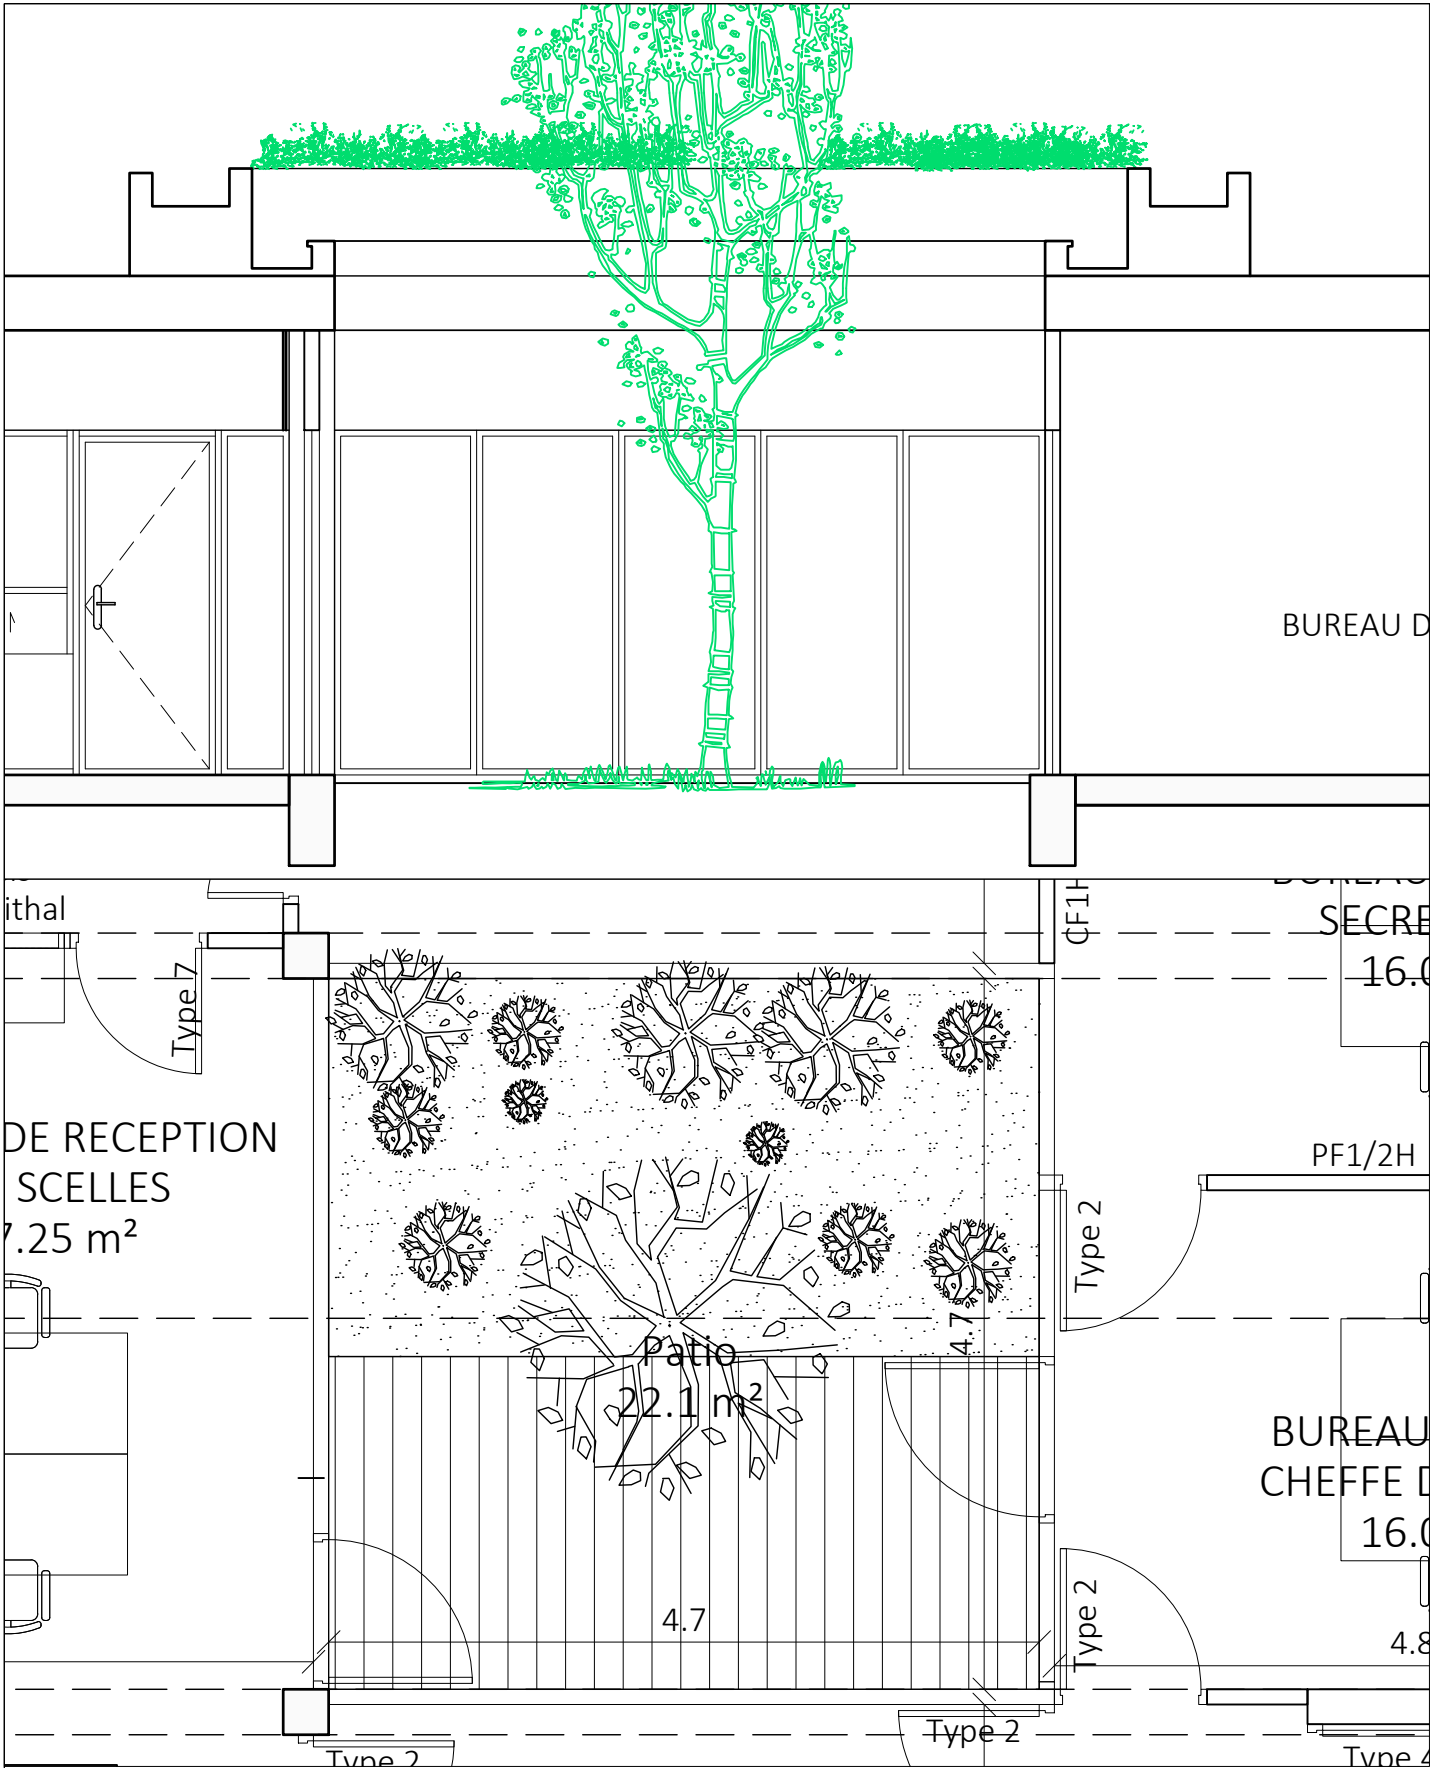


Elévation et plan du patio



Vue sur le patio depuis l'accueil







Vue sur l'accueil depuis le patio

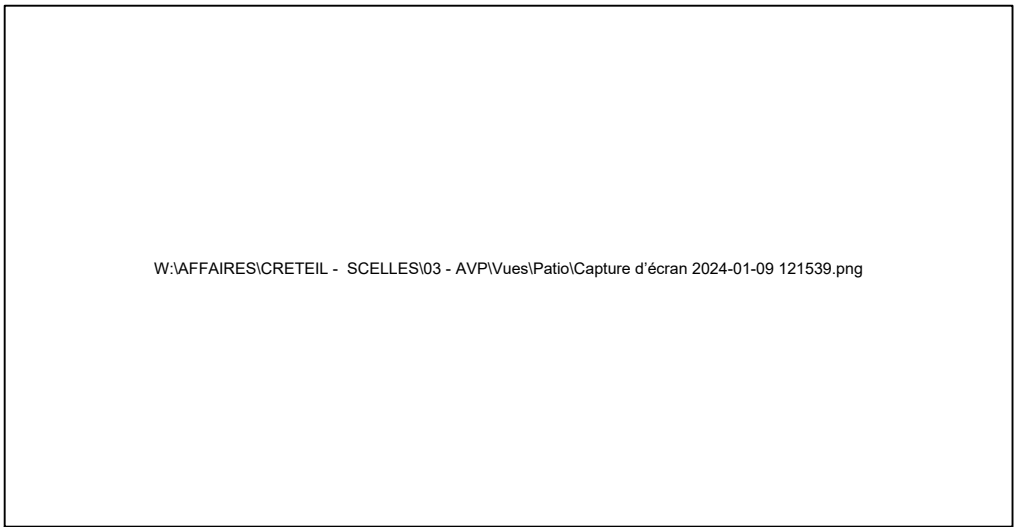


Vue sur le patio depuis le bureau de saisi du chef de service

Restructuration des locaux scellés du Tribunal Judiciaire de Créteil Rue Pasteur Vallery Radot 94000 Créteil	MOA Ministère de la justice Département Immobilier de Paris 1 Quai de la Corse 75198 Paris cedex 04	MOE - ARoA Atelier Roggwiller Architectes 12 bis rue de Clamart 92100 Boulogne-Billancourt 01.41.41.96.36 - roggwillerarchitecte@yahoo.fr	VUES	PHASE INDICE	ECHELLE	DATE	PAGE
			AMENAGEMENT DU PATIO	DCE 1	1/50	10/07/2025	26

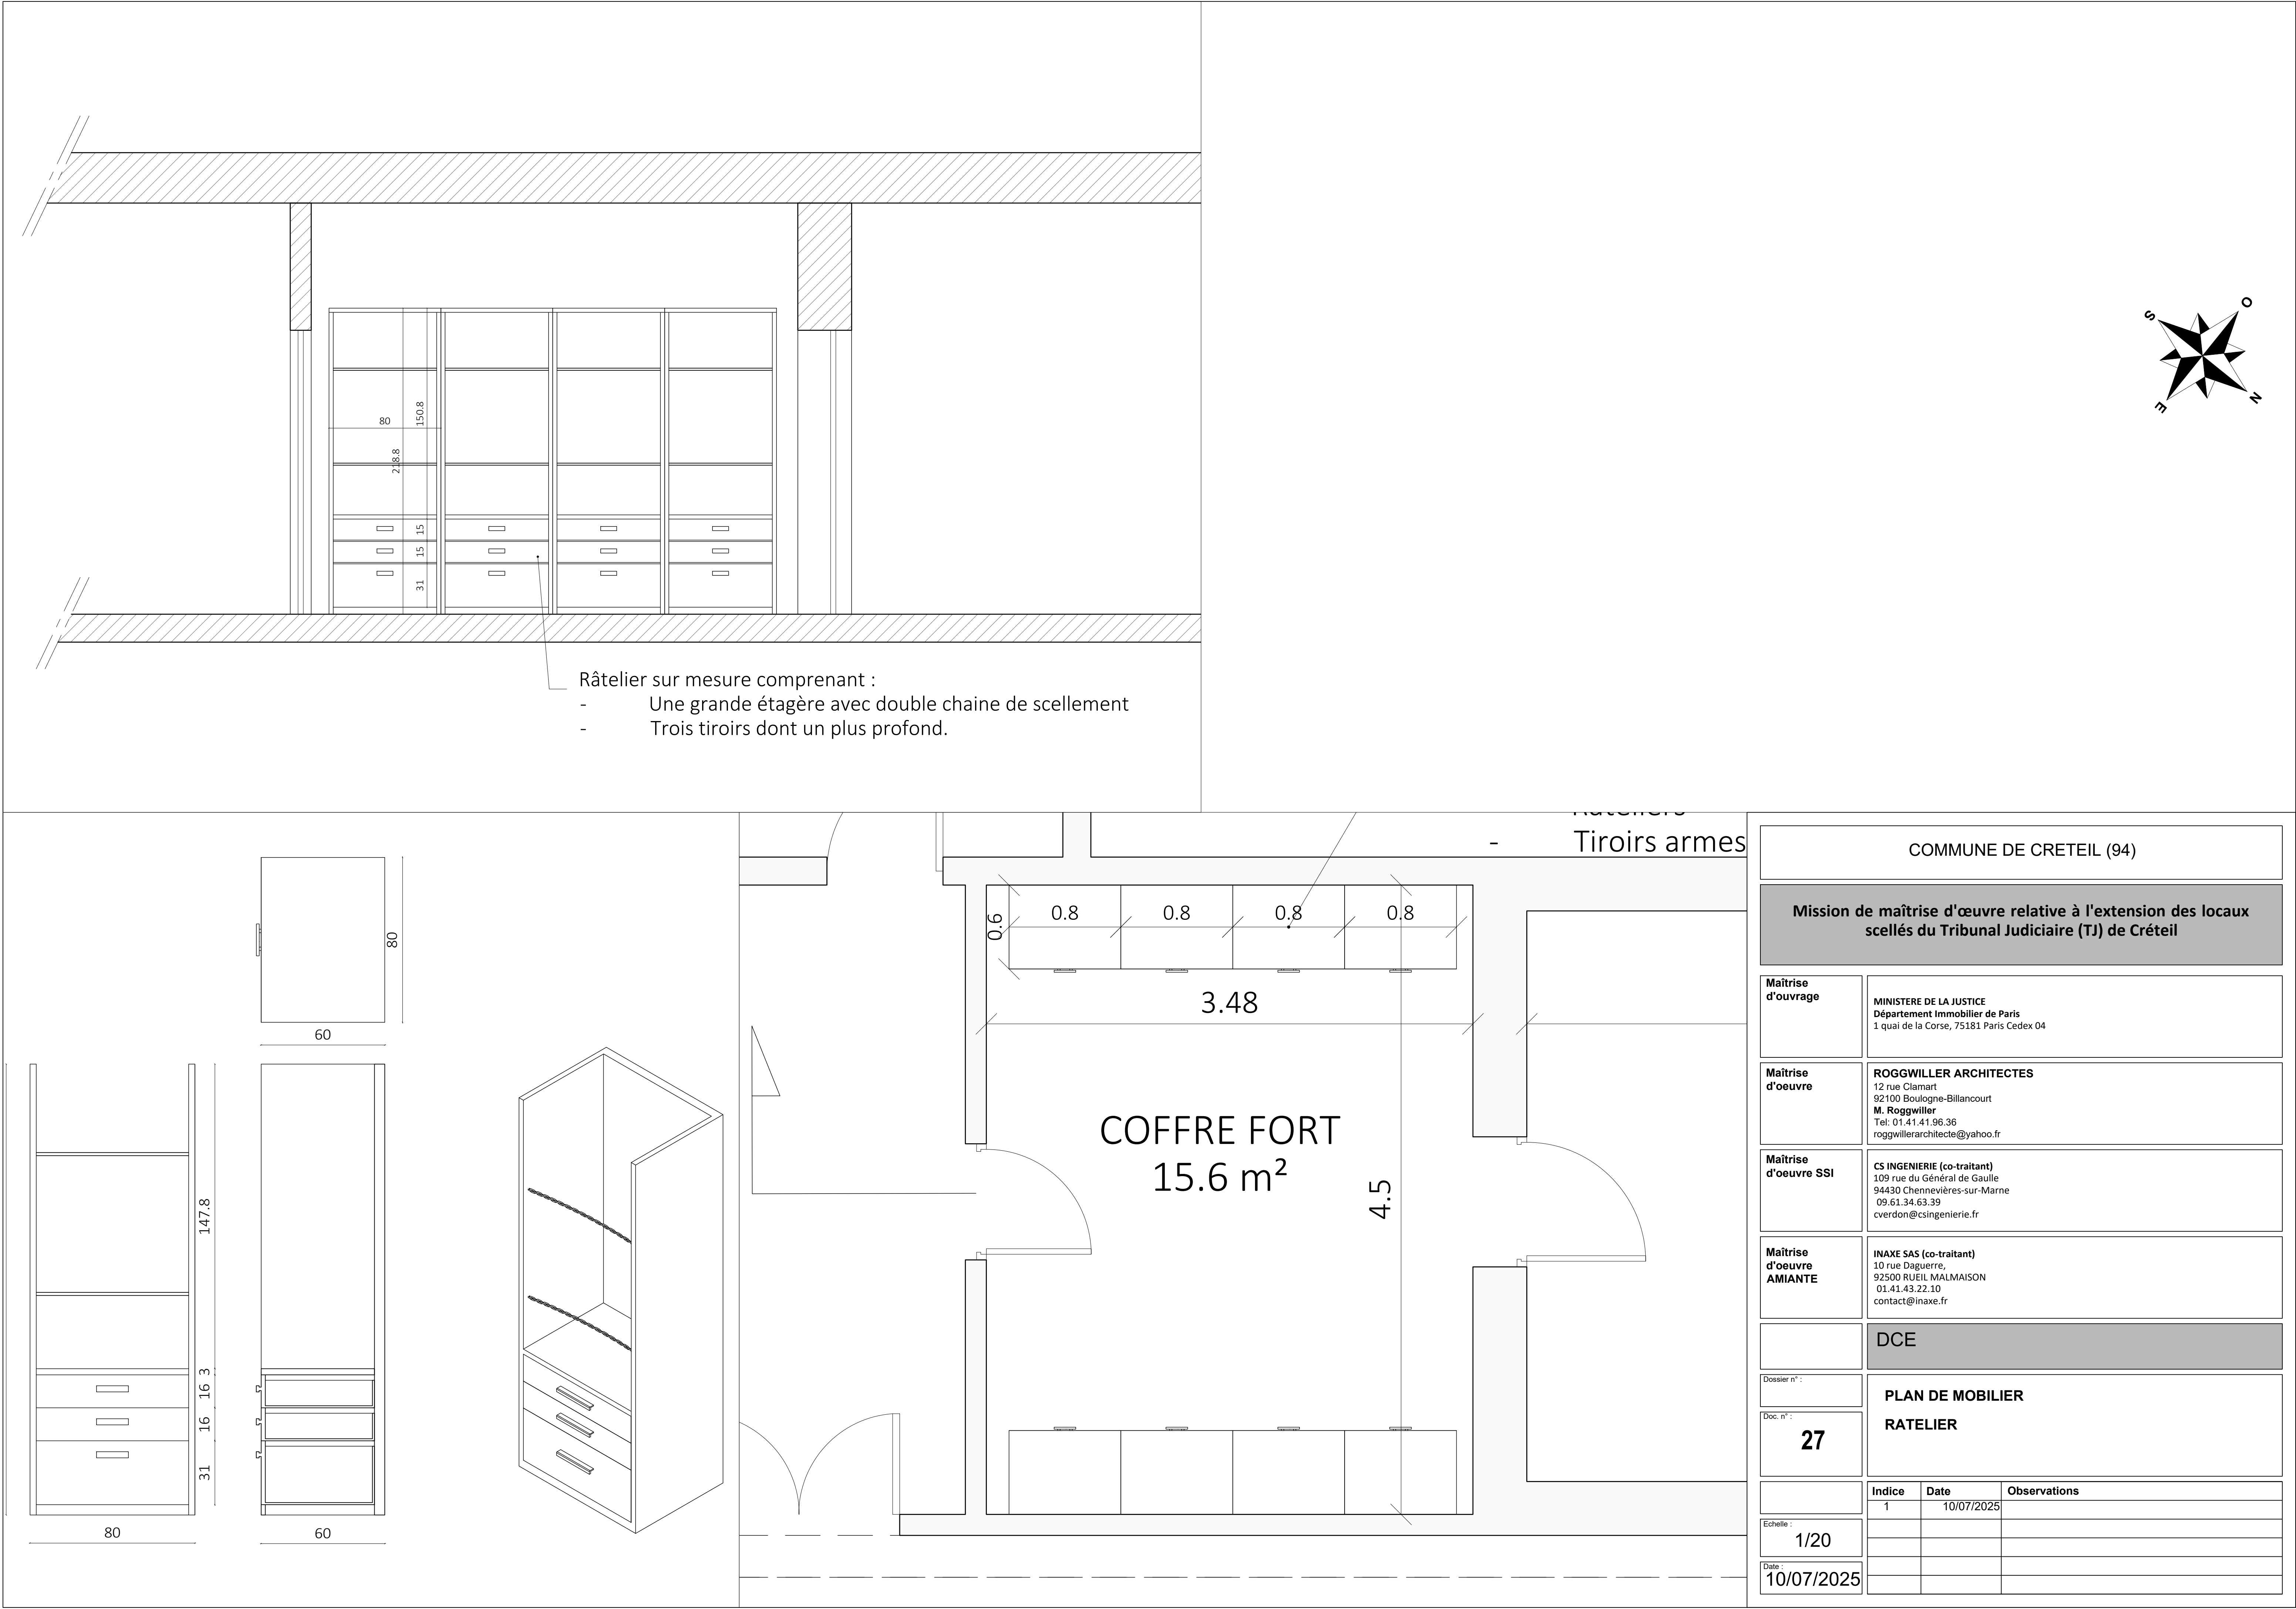

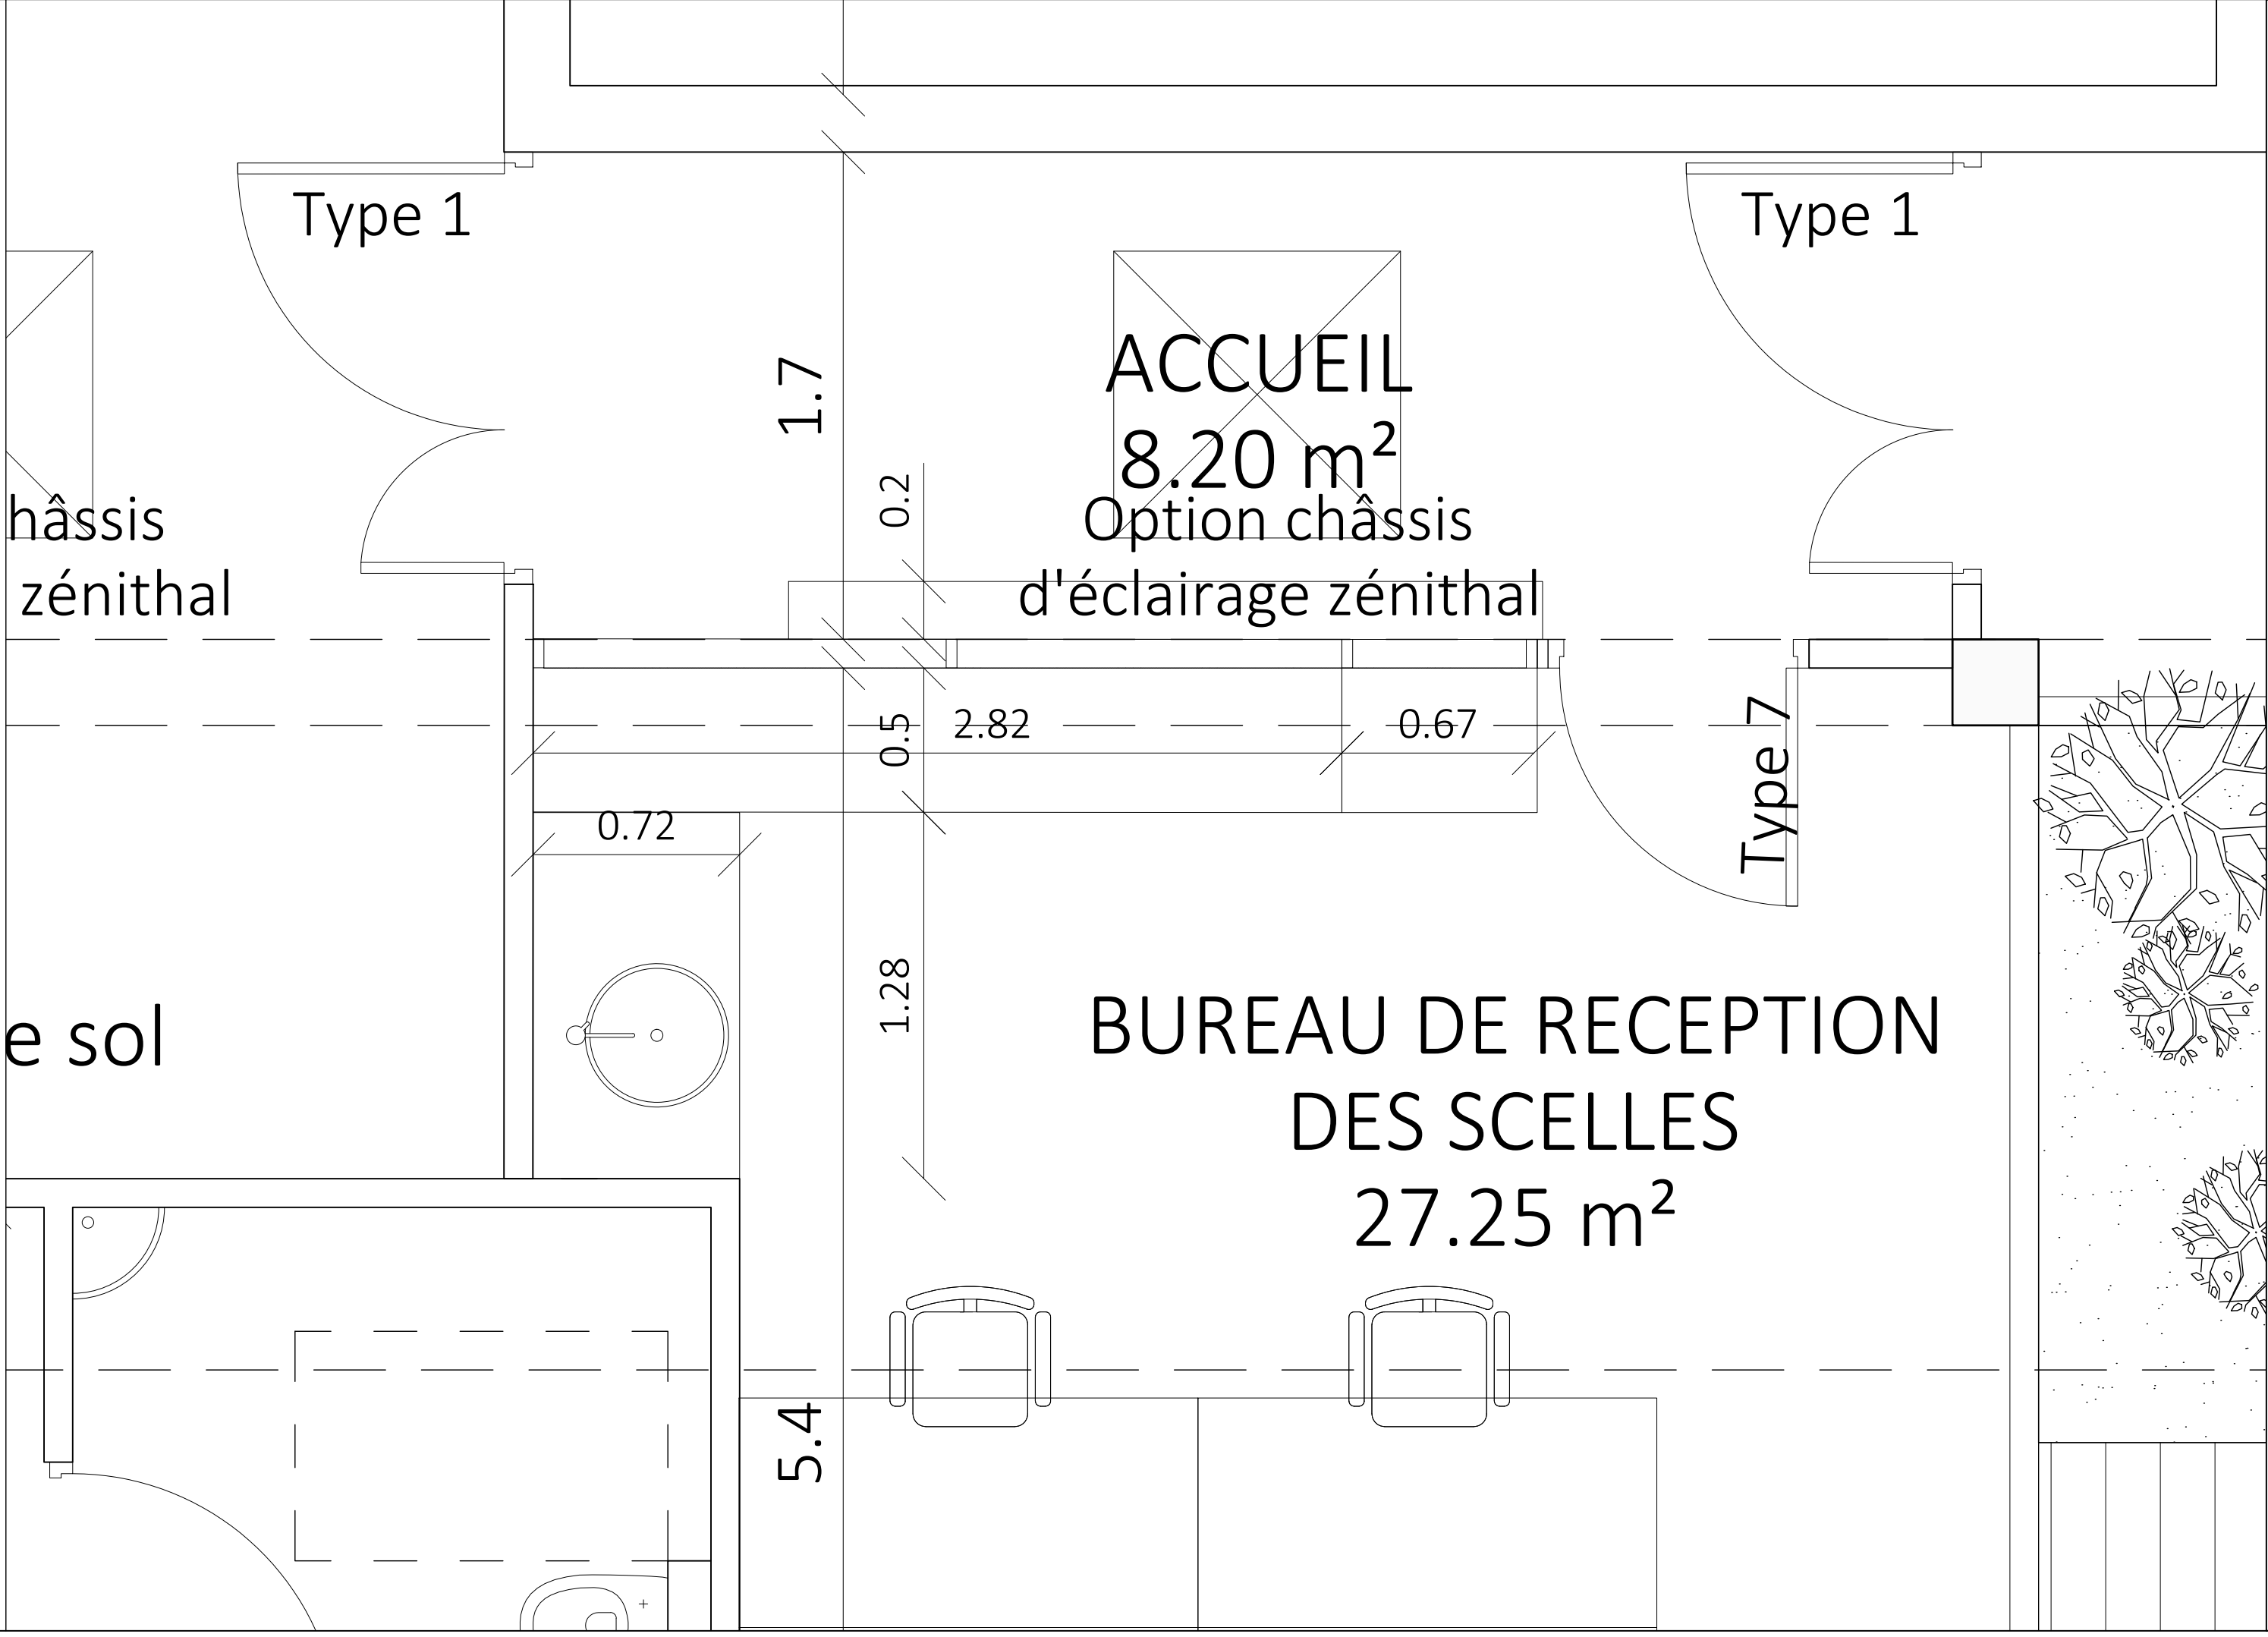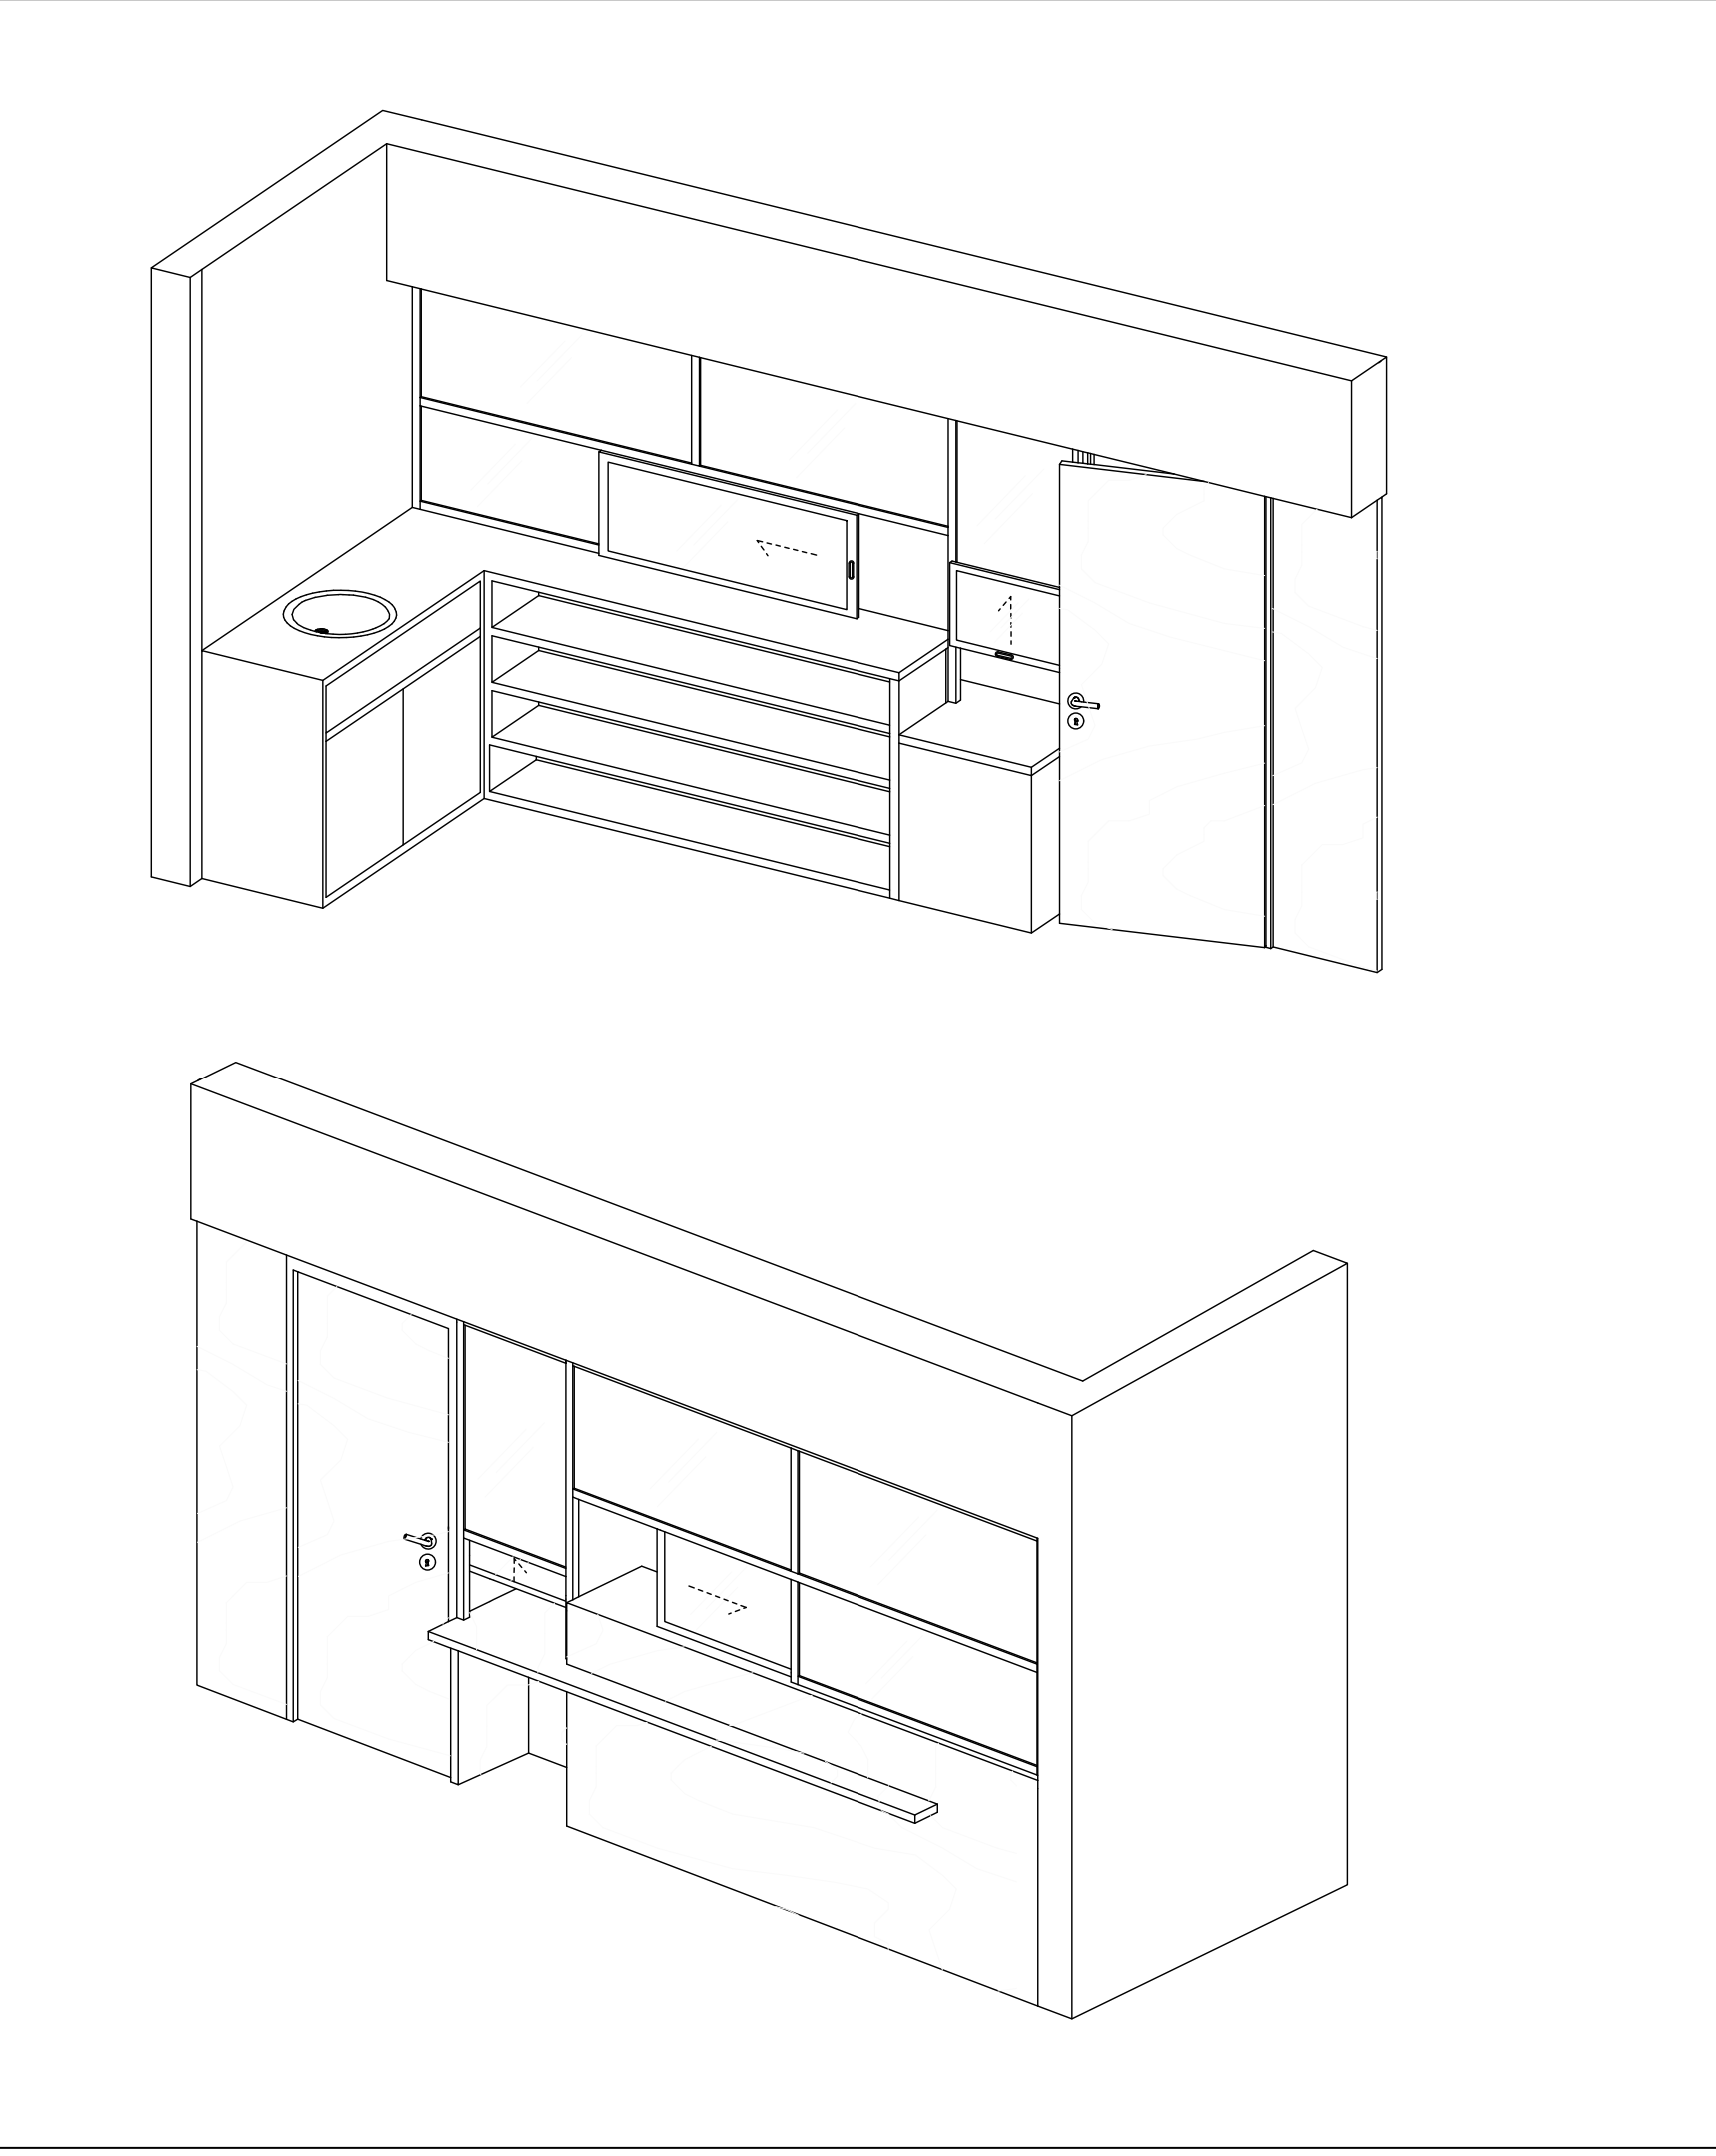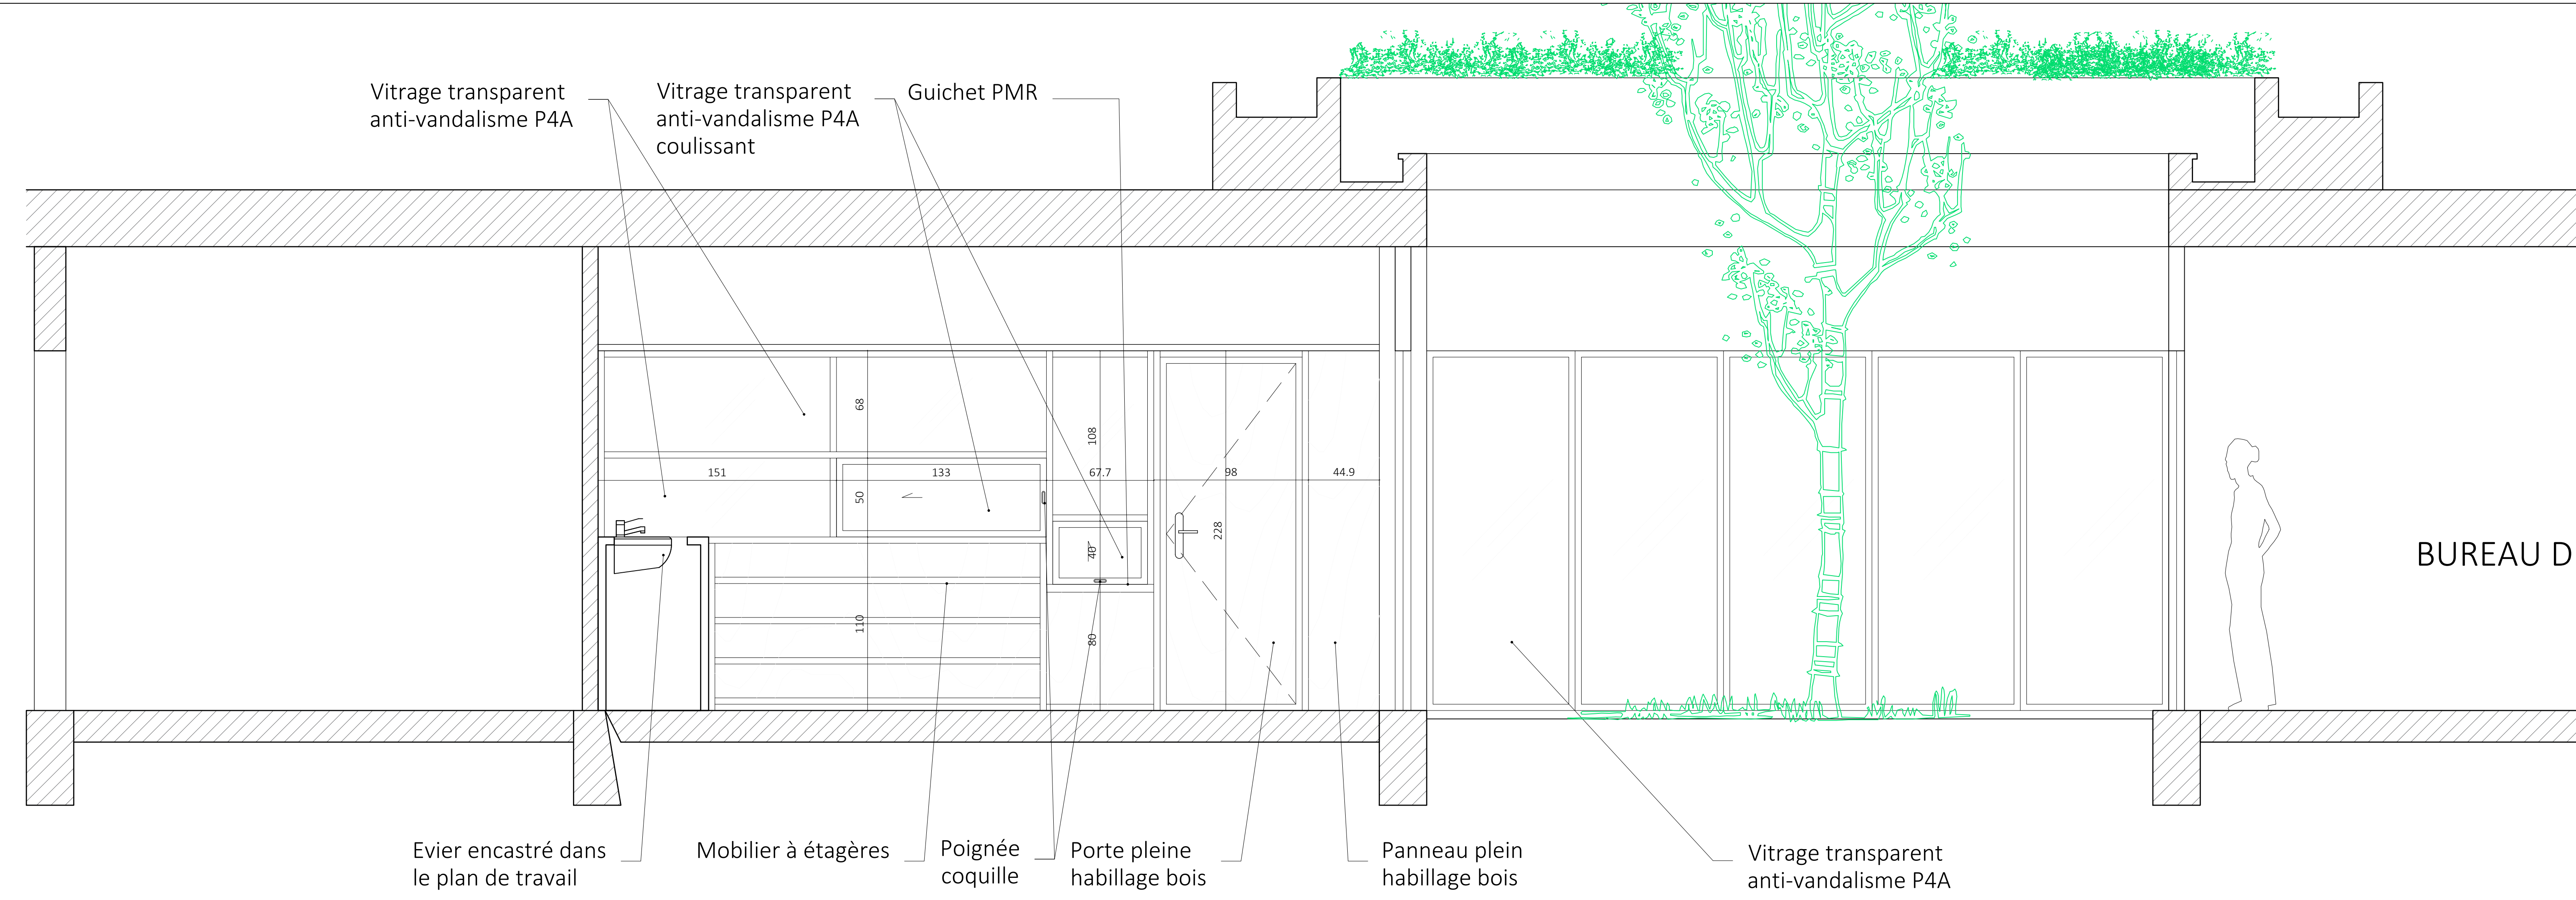

COMMUNE DE CRETEIL (94)			
Mission de maîtrise d'œuvre relative à l'extension des locaux scellés du Tribunal Judiciaire (TJ) de Créteil			
Maîtrise d'ouvrage	MINISTERE DE LA JUSTICE Département Immobilier de Paris 1 quai de la Corse, 75181 Paris Cedex 04		
Maîtrise d'oeuvre	ROGGWILLER ARCHITECTES 12 rue Clamart 92100 Boulogne-Billancourt M. Roggwiller Tel: 01.41.41.96.36 roggwillerarchitecte@yahoo.fr		
Maîtrise d'oeuvre SSI	CS INGENIERIE (co-traitant) 109 rue du Général de Gaulle 94430 Chennevières-sur-Marne 09.61.34.63.39 cverdon@csingenierie.fr		
Maîtrise d'oeuvre AMIANTE	INAXE SAS (co-traitant) 10 rue Daguerre, 92500 RUEIL MALMAISON 01.41.43.22.10 contact@inaxe.fr		
	DCE		
Dossier n° :	PLAN DE MOBILIER ESPACE ENTREE		
Doc. n° :			
28			
	Indice	Date	Observations
	1	10/07/2025	
Echelle :			
1/20			
Date :			
10/07/2025			

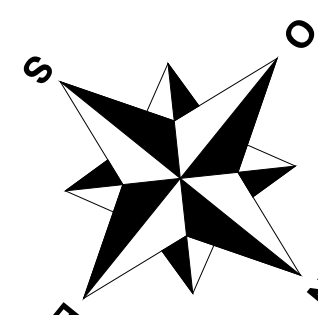

07/2025