



**Restructuration des locaux scellés du tribunal
Judiciaire (TJ) de Créteil**
Rue Pasteur Vallery Radot
94000 Créteil

**DOSSIER DE CONSULTATION DES ENTREPRISES
(D.C.E.)**
-
DOSSIER GRAPHIQUE

Restructuration des locaux scellés du tribunal Judiciaire de Créteil Rue Pasteur Vallery Radot 94000 Créteil	MOA Ministère de la justice Département Immobilier de Paris 1 Quai de la Corse 75198 Paris cedex 04	MOE - ARoA Atelier Roggwiller Architectes 12 bis rue de Clamart 92100 Boulogne Billancourt 01.41.41.96.36 - roggevillerarchitecte@yahoo.fr	DOSSIER GRAPHIQUE D.C.E.	PHASE	ECHELLE	DATE	PAGE
				DCE 1	1/100	18/03/2025	-

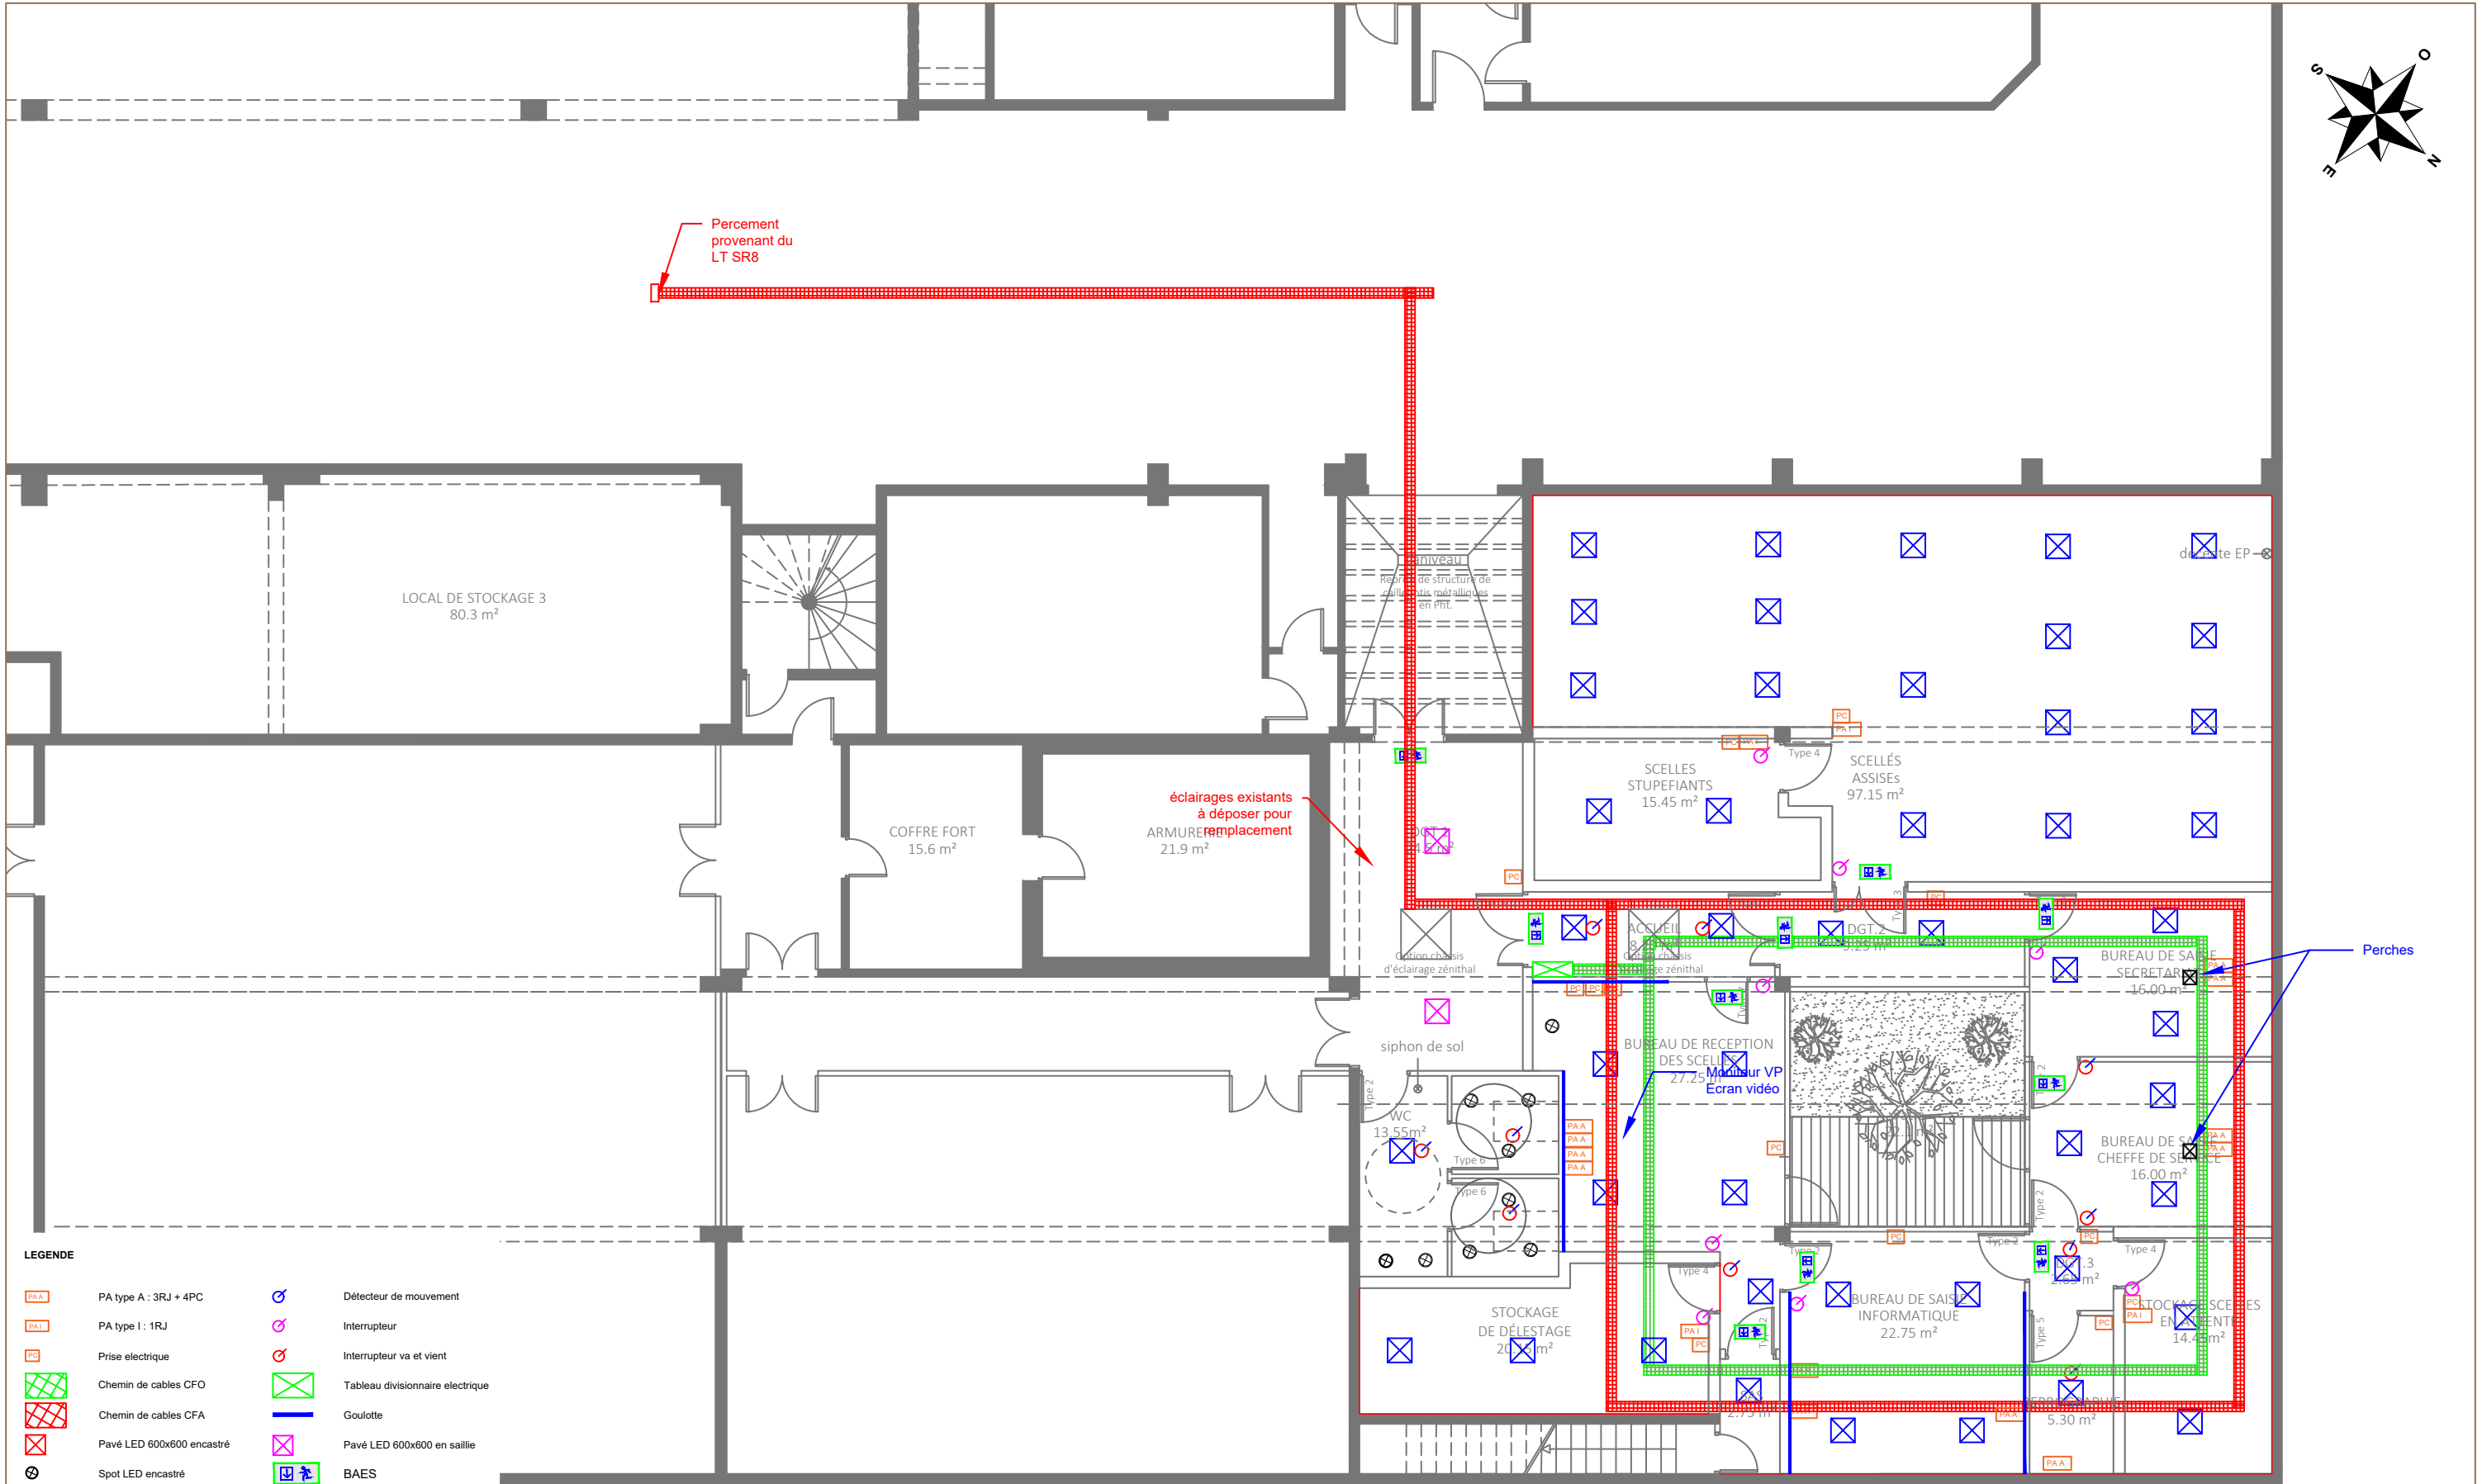

Restructuration des locaux scellés du Tribunal Judiciaire de Créteil Rue Pasteur Vallery Radot 94000 Créteil	MOA Ministère de la justice Département Immobilier de Paris 1 Quai de la Corse 75198 Paris cedex 04	MOE - ARoA Atelier Roggwiller Architectes 12 bis rue de Clamart 92100 Boulogne-Billancourt 01.41.41.96.36 - roggwillerarchitecte@yahoo.fr	PLAN RDJ INFÉRIEUR	PHASE INDICE	ECHELLE	DATE	PAGE
			PROJET CFO CFA	DCE	1/100	18/03/2025	13a

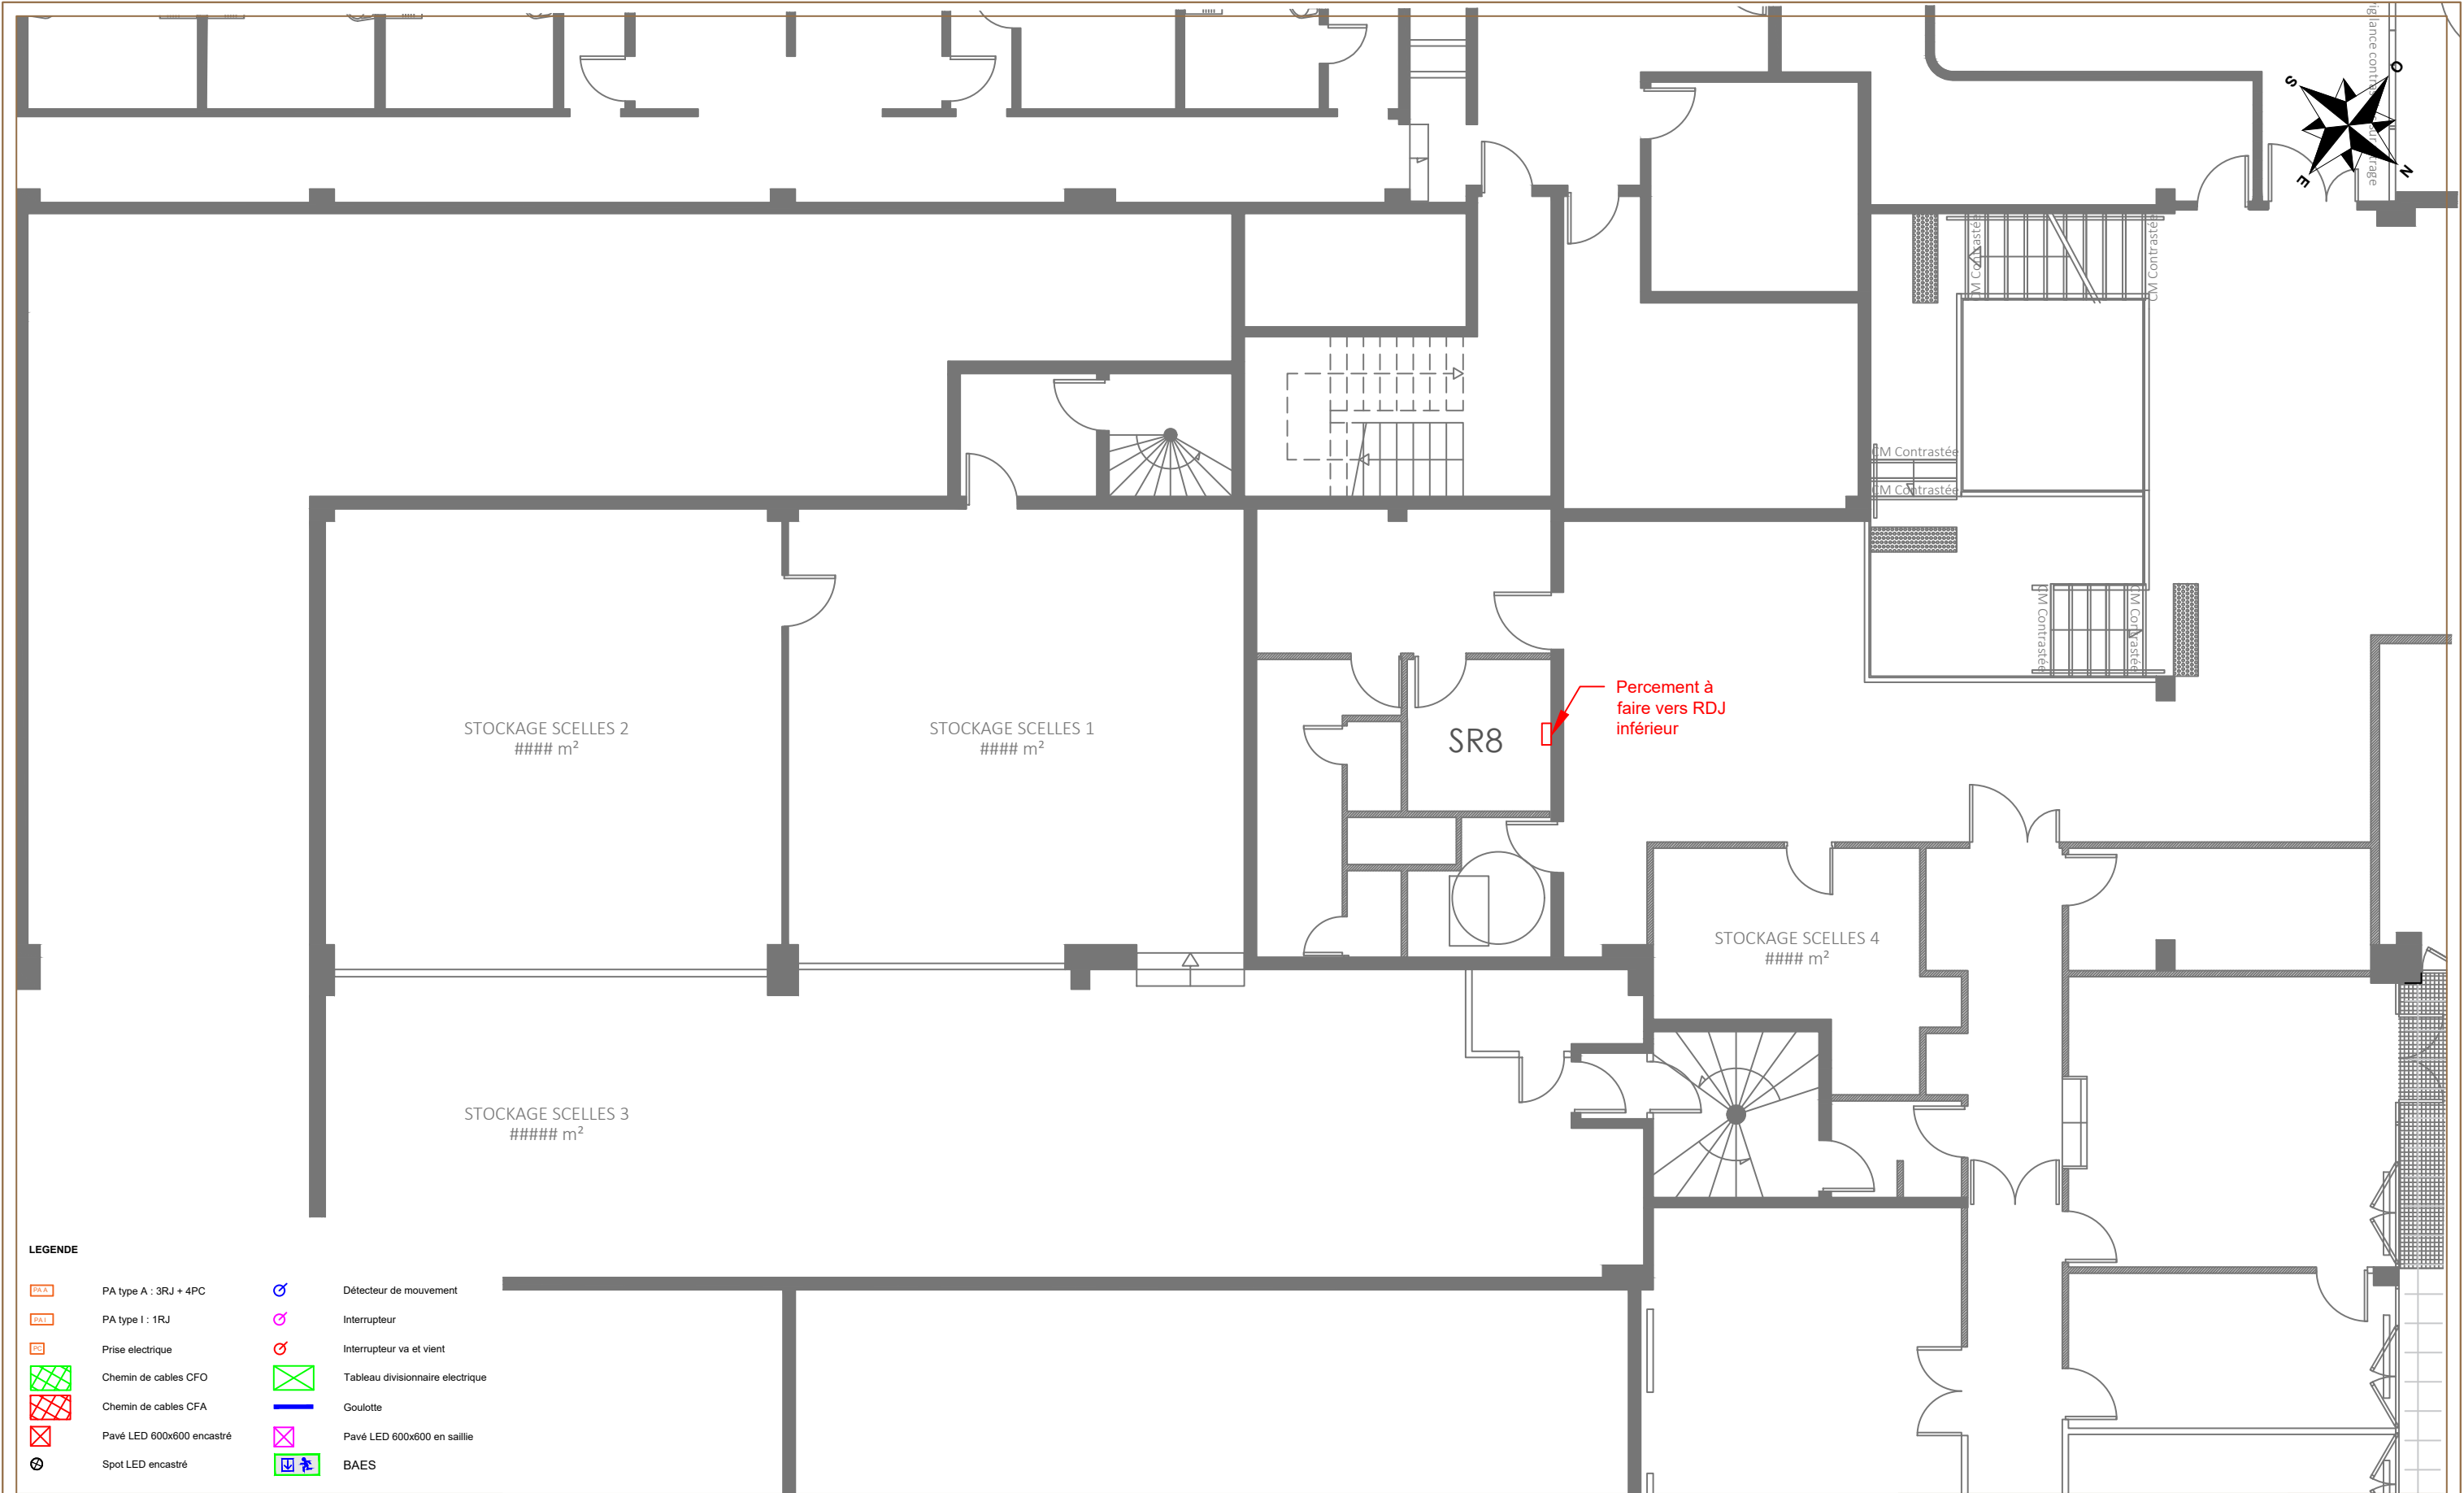

LEGENDE

- PA A

PA type A : 3RJ + 4PC
- PA I

PA type I : 1RJ
- PE

Prise électrique
- CFO

Chemin de câbles CFO
- CFA

Chemin de câbles CFA
- LED 600x600

Pavé LED 600x600 encastré
- Spot LED

Spot LED encastré
- DM

Détecteur de mouvement
- INT

Interrupteur
- INT V

Interrupteur va et vient
- TDE


Tableau divisionnaire électrique
- G

Goulotte
- PLED 600x600

Pavé LED 600x600 en saillie
- BAES

BAES


Restructuration des locaux scellés du Tribunal Judiciaire de Créteil Rue Pasteur Vallery Radot 94000 Créteil	MOA Ministère de la justice Département Immobilier de Paris 1 Quai de la Corse 75198 Paris cedex 04	MOE - ARoA Atelier Roggwiller Architectes 12 bis rue de Clamart 92100 Boulogne-Billancourt 01.41.41.96.36 - roggwillerarchitecte@yahoo.fr	PLAN RDJ SUPERIEUR		PHASE INDICE	ECHELLE	DATE	PAGE
			PROJET CFO CFA		DCE	1/100	18/03/2025	13b

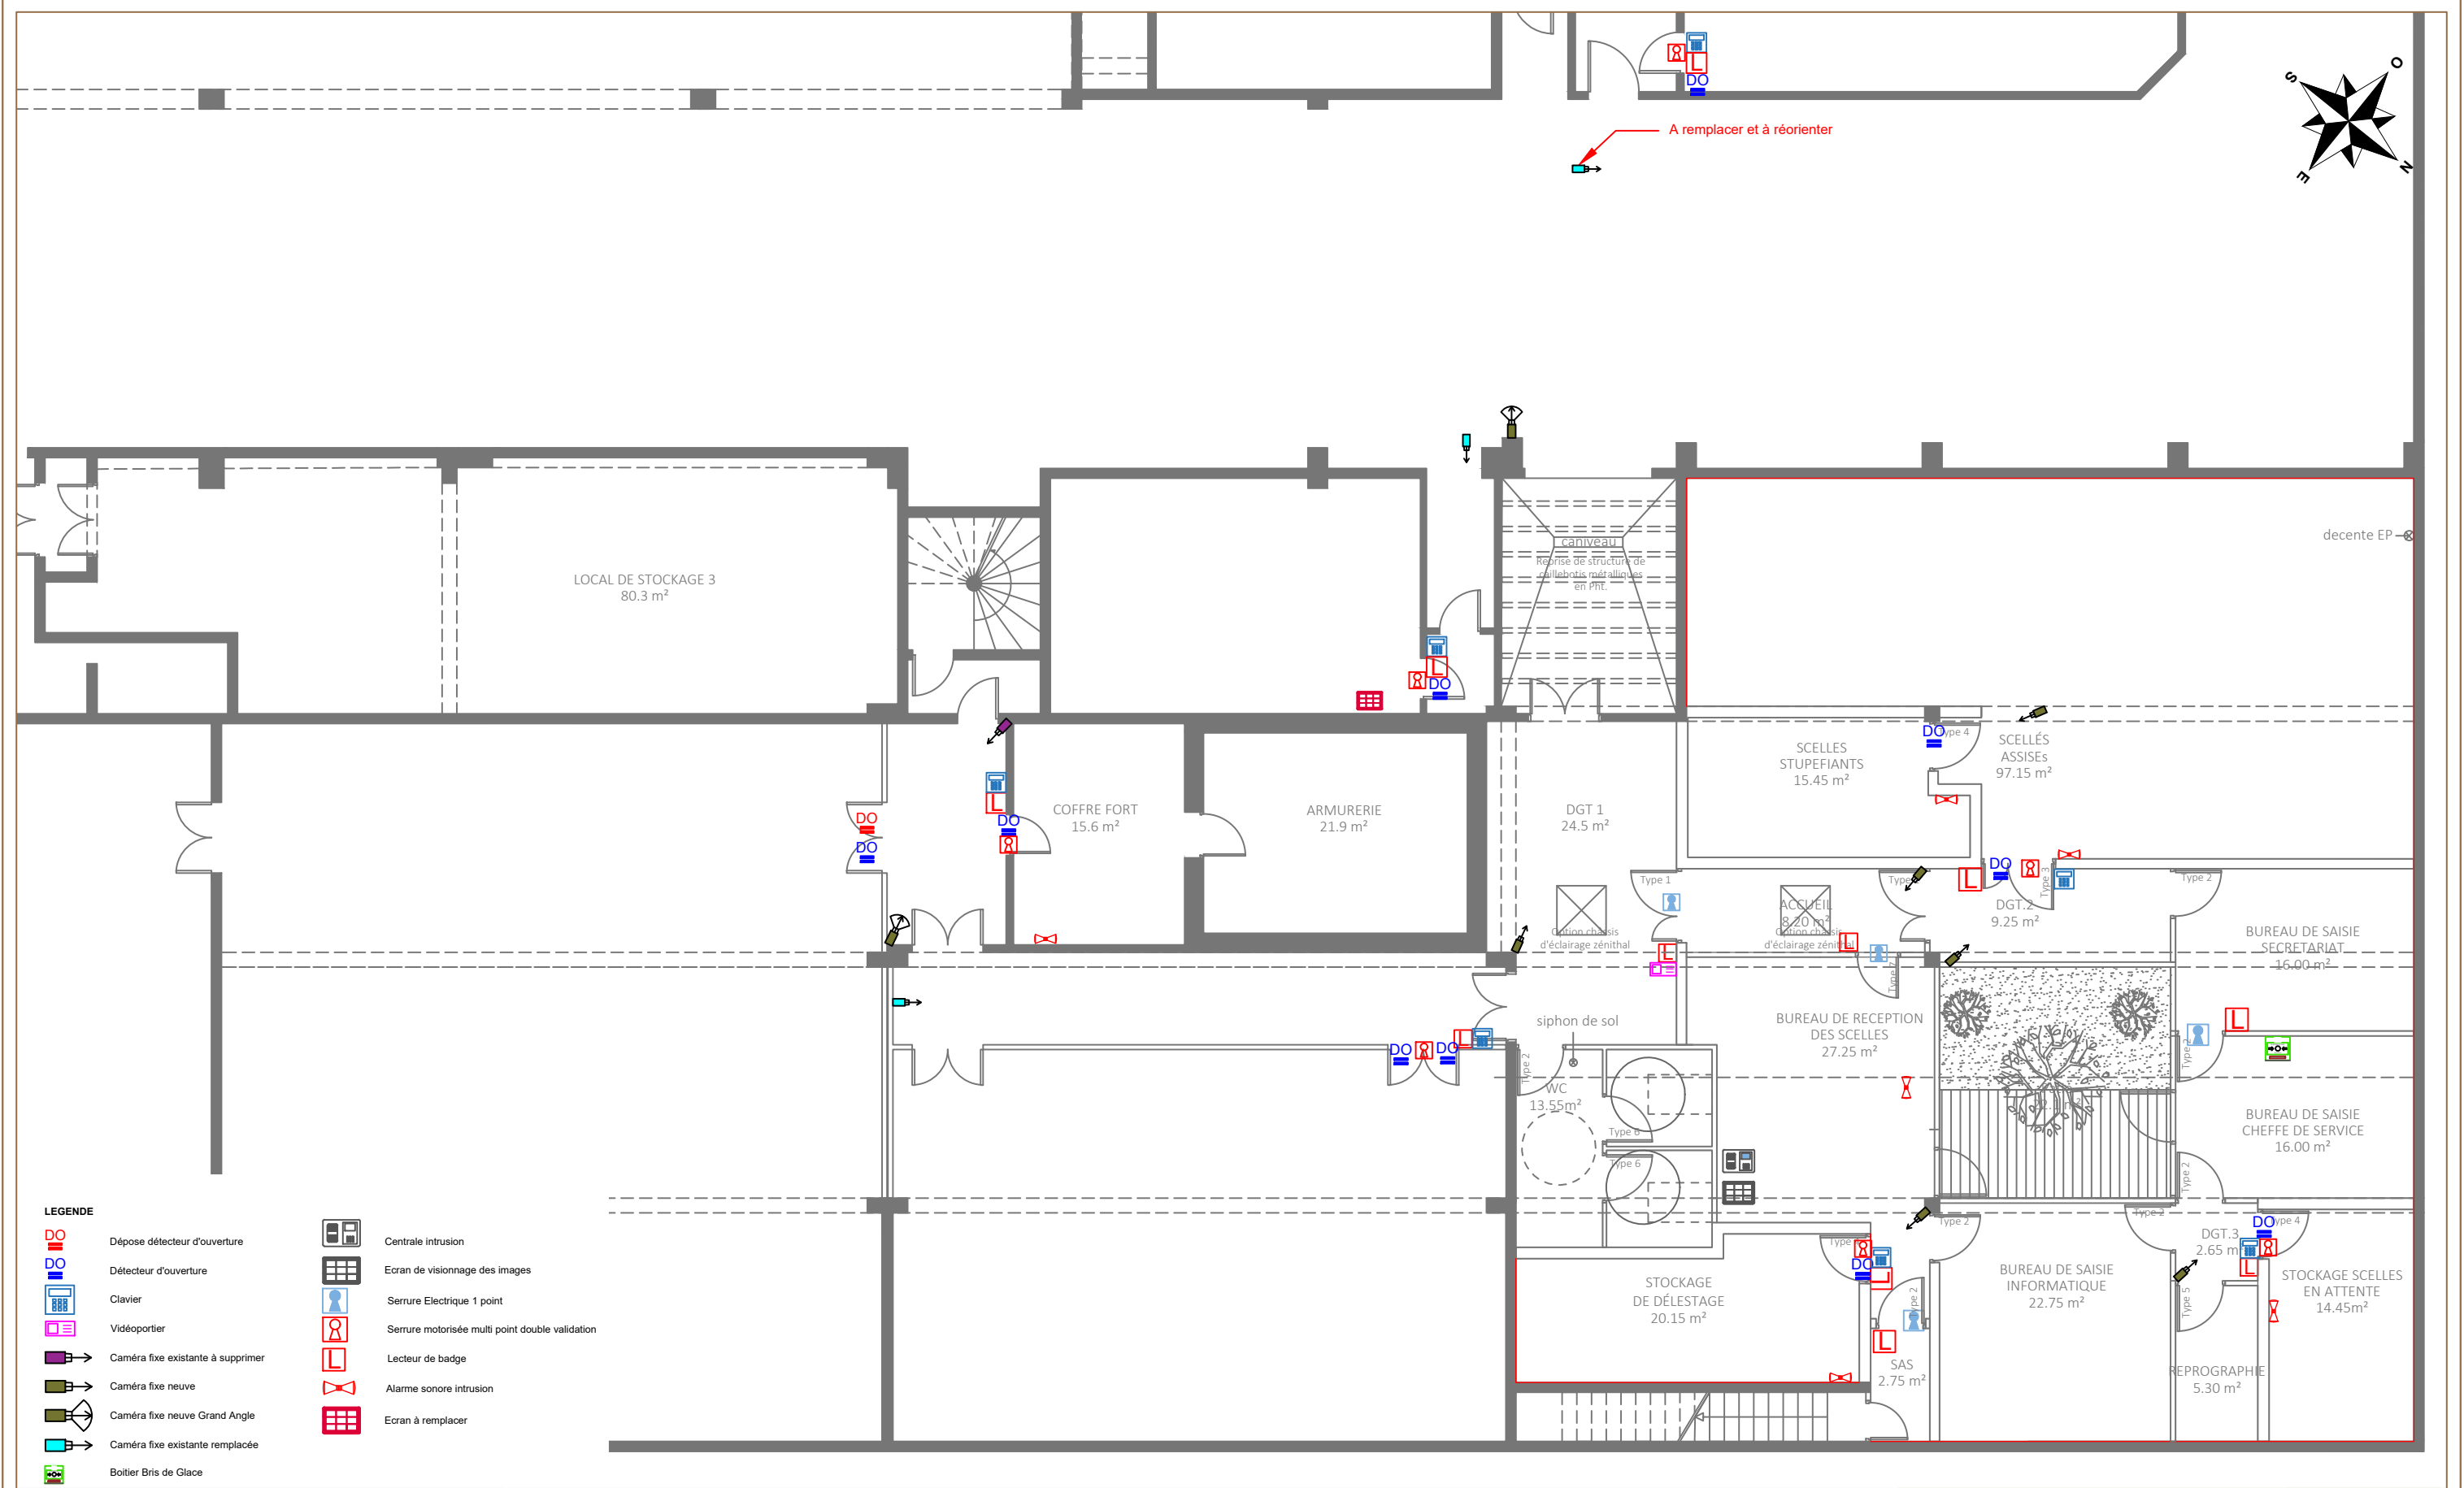

Restructuration des locaux scellés du Tribunal Judiciaire de Créteil Rue Pasteur Vallery Radot 94000 Créteil	MOA Ministère de la justice Département Immobilier de Paris 1 Quai de la Corse 75198 Paris cedex 04	MOE - ARoA Atelier Roggwiller Architectes 12 bis rue de Clamart 92100 Boulogne-Billancourt 01.41.41.96.36 - roggwillerarchitecte@yahoo.fr	PLAN RDJ INFÉRIEUR	PHASE INDICE	ECHELLE 1/100	DATE 18/03/2025	PAGE 13d
			PROJET SURETE	DCE			



Restructuration des locaux scellés du Tribunal Judiciaire de Créteil Rue Pasteur Vallery Radot 94000 Créteil	MOA Ministère de la justice Département Immobilier de Paris 1 Quai de la Corse 75198 Paris cedex 04	MOE - ARoA Atelier Roggwiller Architectes 12 bis rue de Clamart 92100 Boulogne-Billancourt 01.41.41.96.36 - roggwillerarchitecte@yahoo.fr	PLAN RDJ SUPERIEUR	PHASE INDICE	ECHELLE	DATE	PAGE
			PROJET SURETE	DCE	1/100	18/03/2025	13e

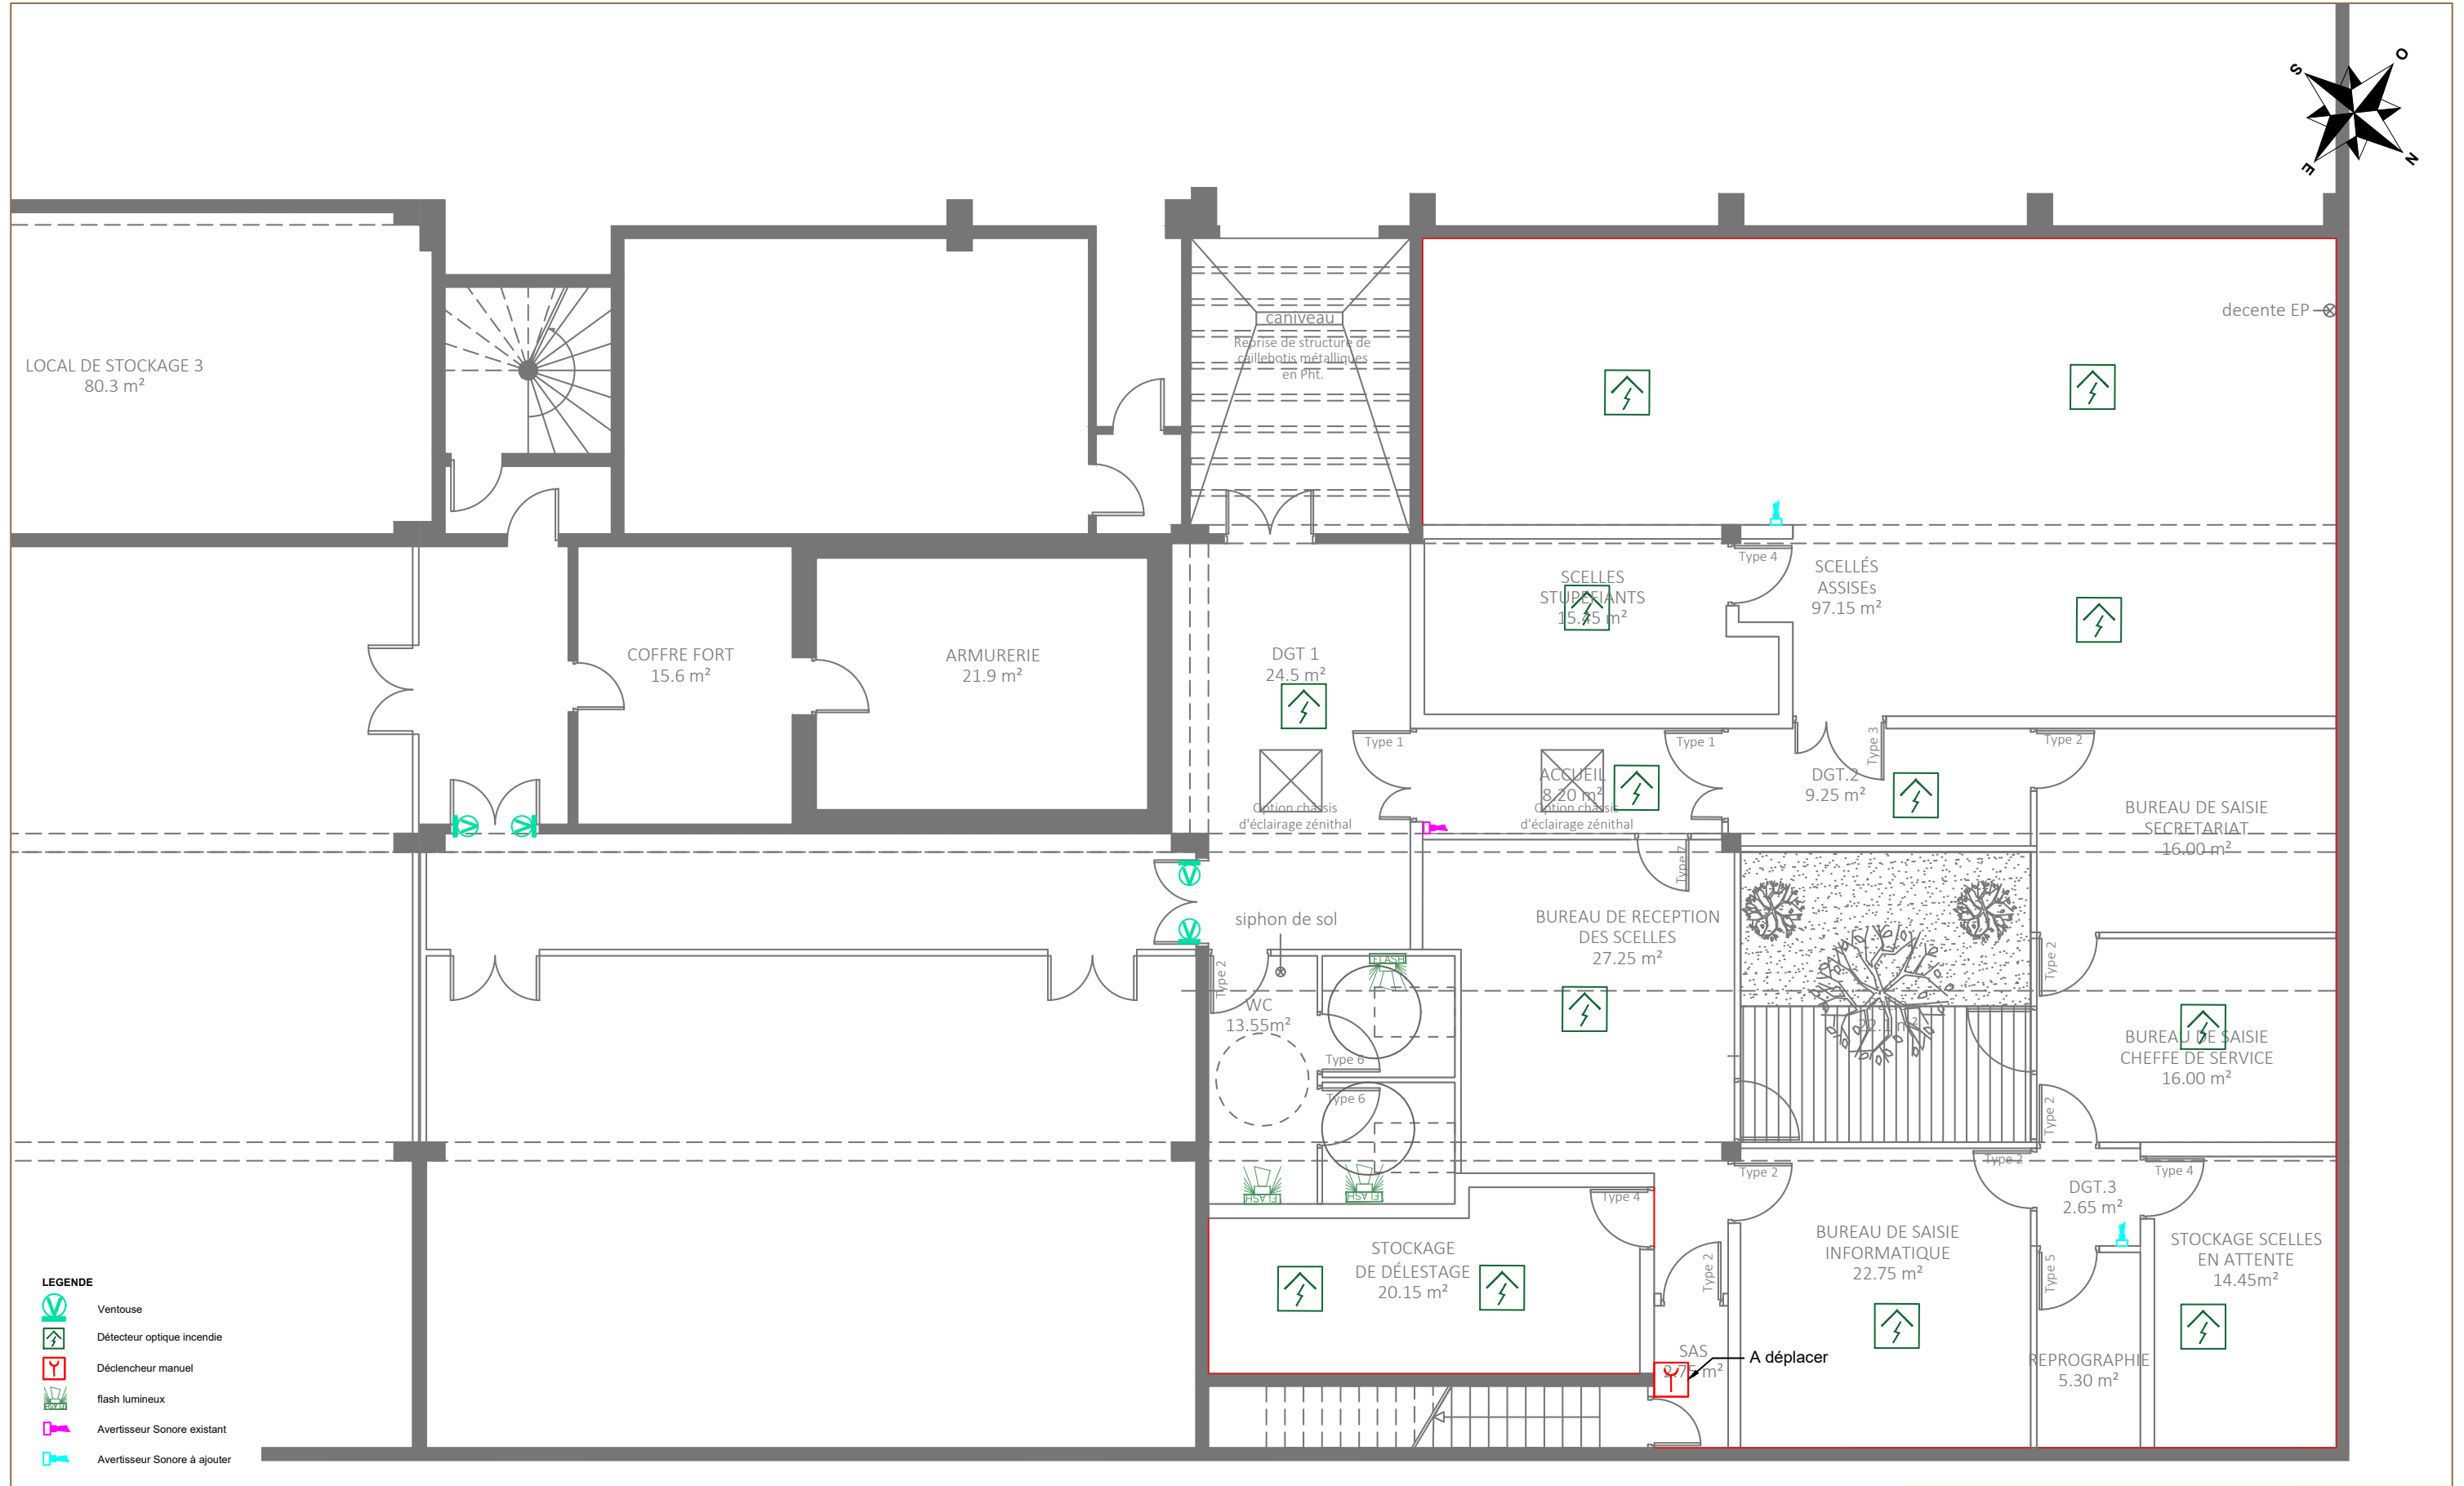

Restructuration des locaux scellés du Tribunal Judiciaire de Créteil Rue Pasteur Vallery Radot 94000 Créteil	MOA Ministère de la justice Département Immobilier de Paris 1 Quai de la Corse 75198 Paris cedex 04	MOE - ARoA Atelier Roggwiller Architectes 12 bis rue de Clamart 92100 Boulogne-Billancourt 01.41.41.96.36 - roggwillerarchitecte@yahoo.fr	PLAN RDJ INFERIEUR	PHASE INDICE	ECHELLE	DATE	PAGE
			PROJET SSI	DCE	1/100	18/03/2025	13f