


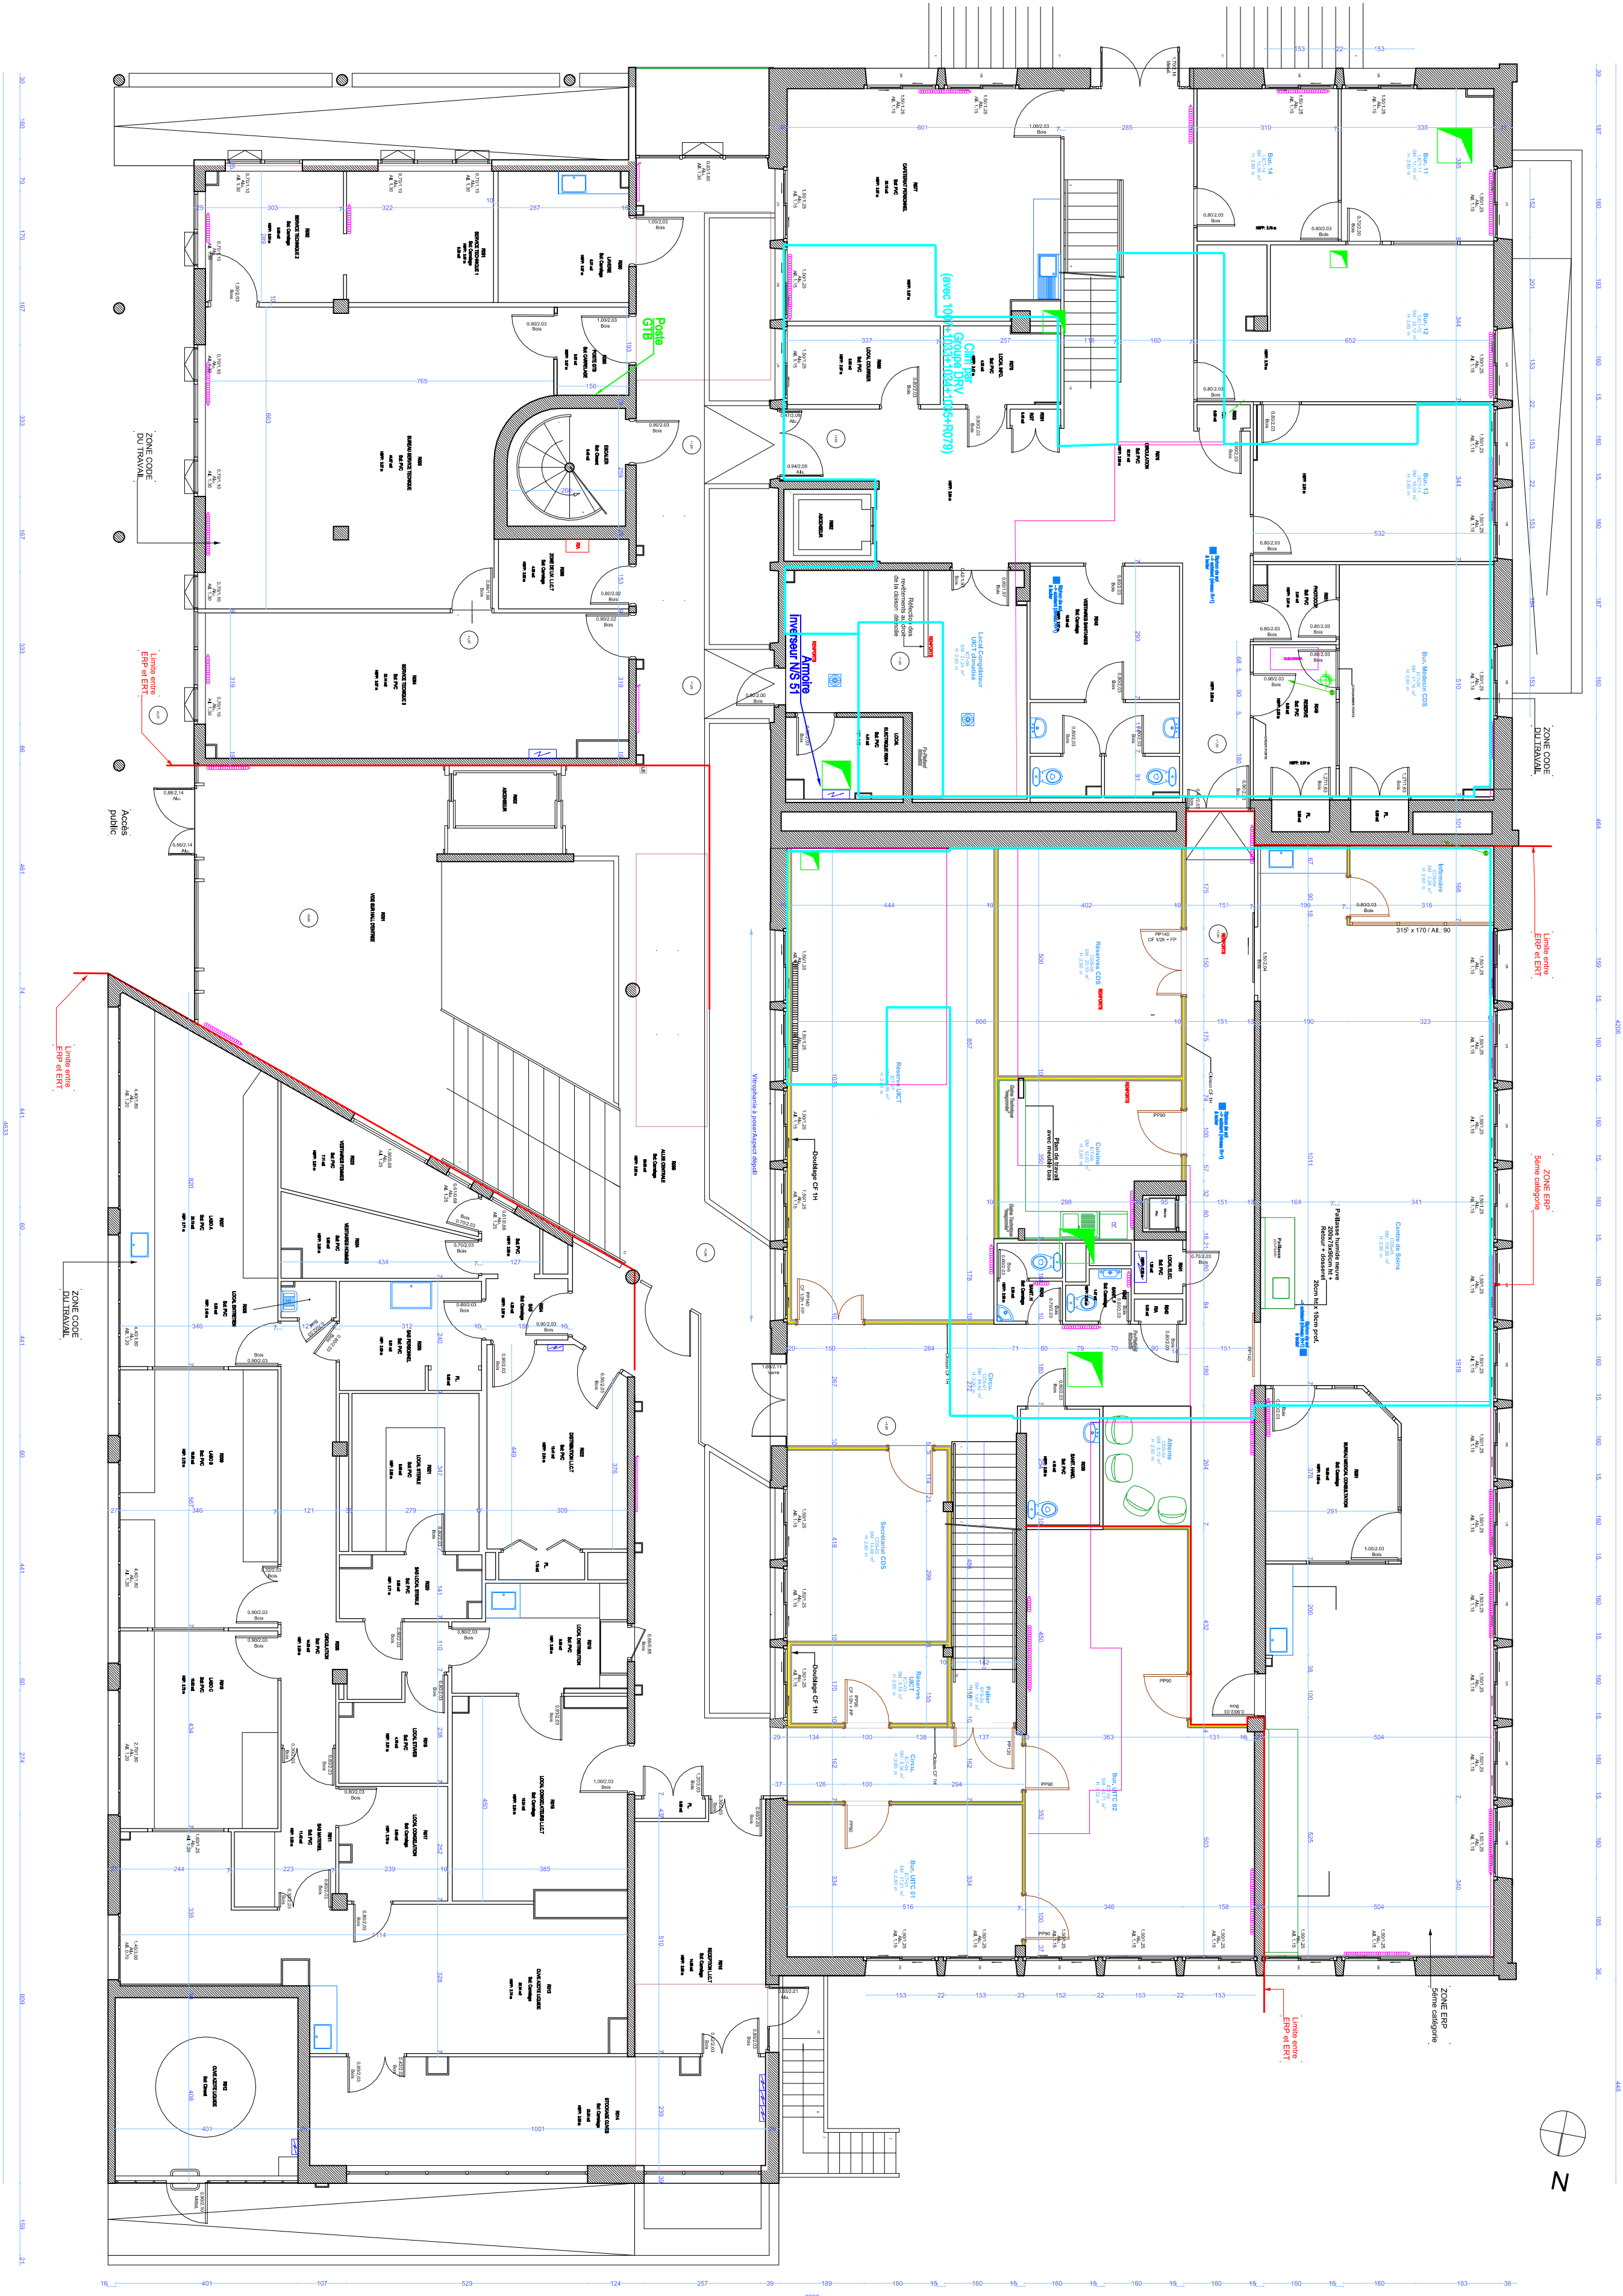

RÉHABILITATION DU SERVICE
D'HISTOCOMPATIBILITÉ HLA SUR LE SITE ET SITUÉ
AU 1ER ÉTAGE DE L'IEFS TOURS BRETONNEAU -
BÂTIMENT 51
2, boulevard Tonnelié
à TOURS (37000)

MAÎTRE D'OUVRAGE >
ÉTABLISSEMENT FRANÇAIS DU SANG Centre-Pays de la Loire
50, avenue Marcel Dassault - B.P. 40661
37206 TOURS CEDEX 3

MAÎTRISE D'ŒUVRE >
SCP BREUST - CHABRIER Architectes D.P.L.G.
67, rue de Chantenie
37300 JOUÉ LES TOURS

PLAN ÉTAT DES LIEUX NIVEAU REZ-DE-CHAUSSEE ÉLECTRICITÉ CVC PLOMBERIE		ÉCHELLE 1/100ème N° DOSSIER 25.009.F	F 02
Dossier Plans Architecture-Dossiers - Schéma D'VE et d'VE 2017			
INDICE	DATE	MODIFICATION	
A			
B			
C			
		Lots Fluides	
		D.C.E.	02/2026