


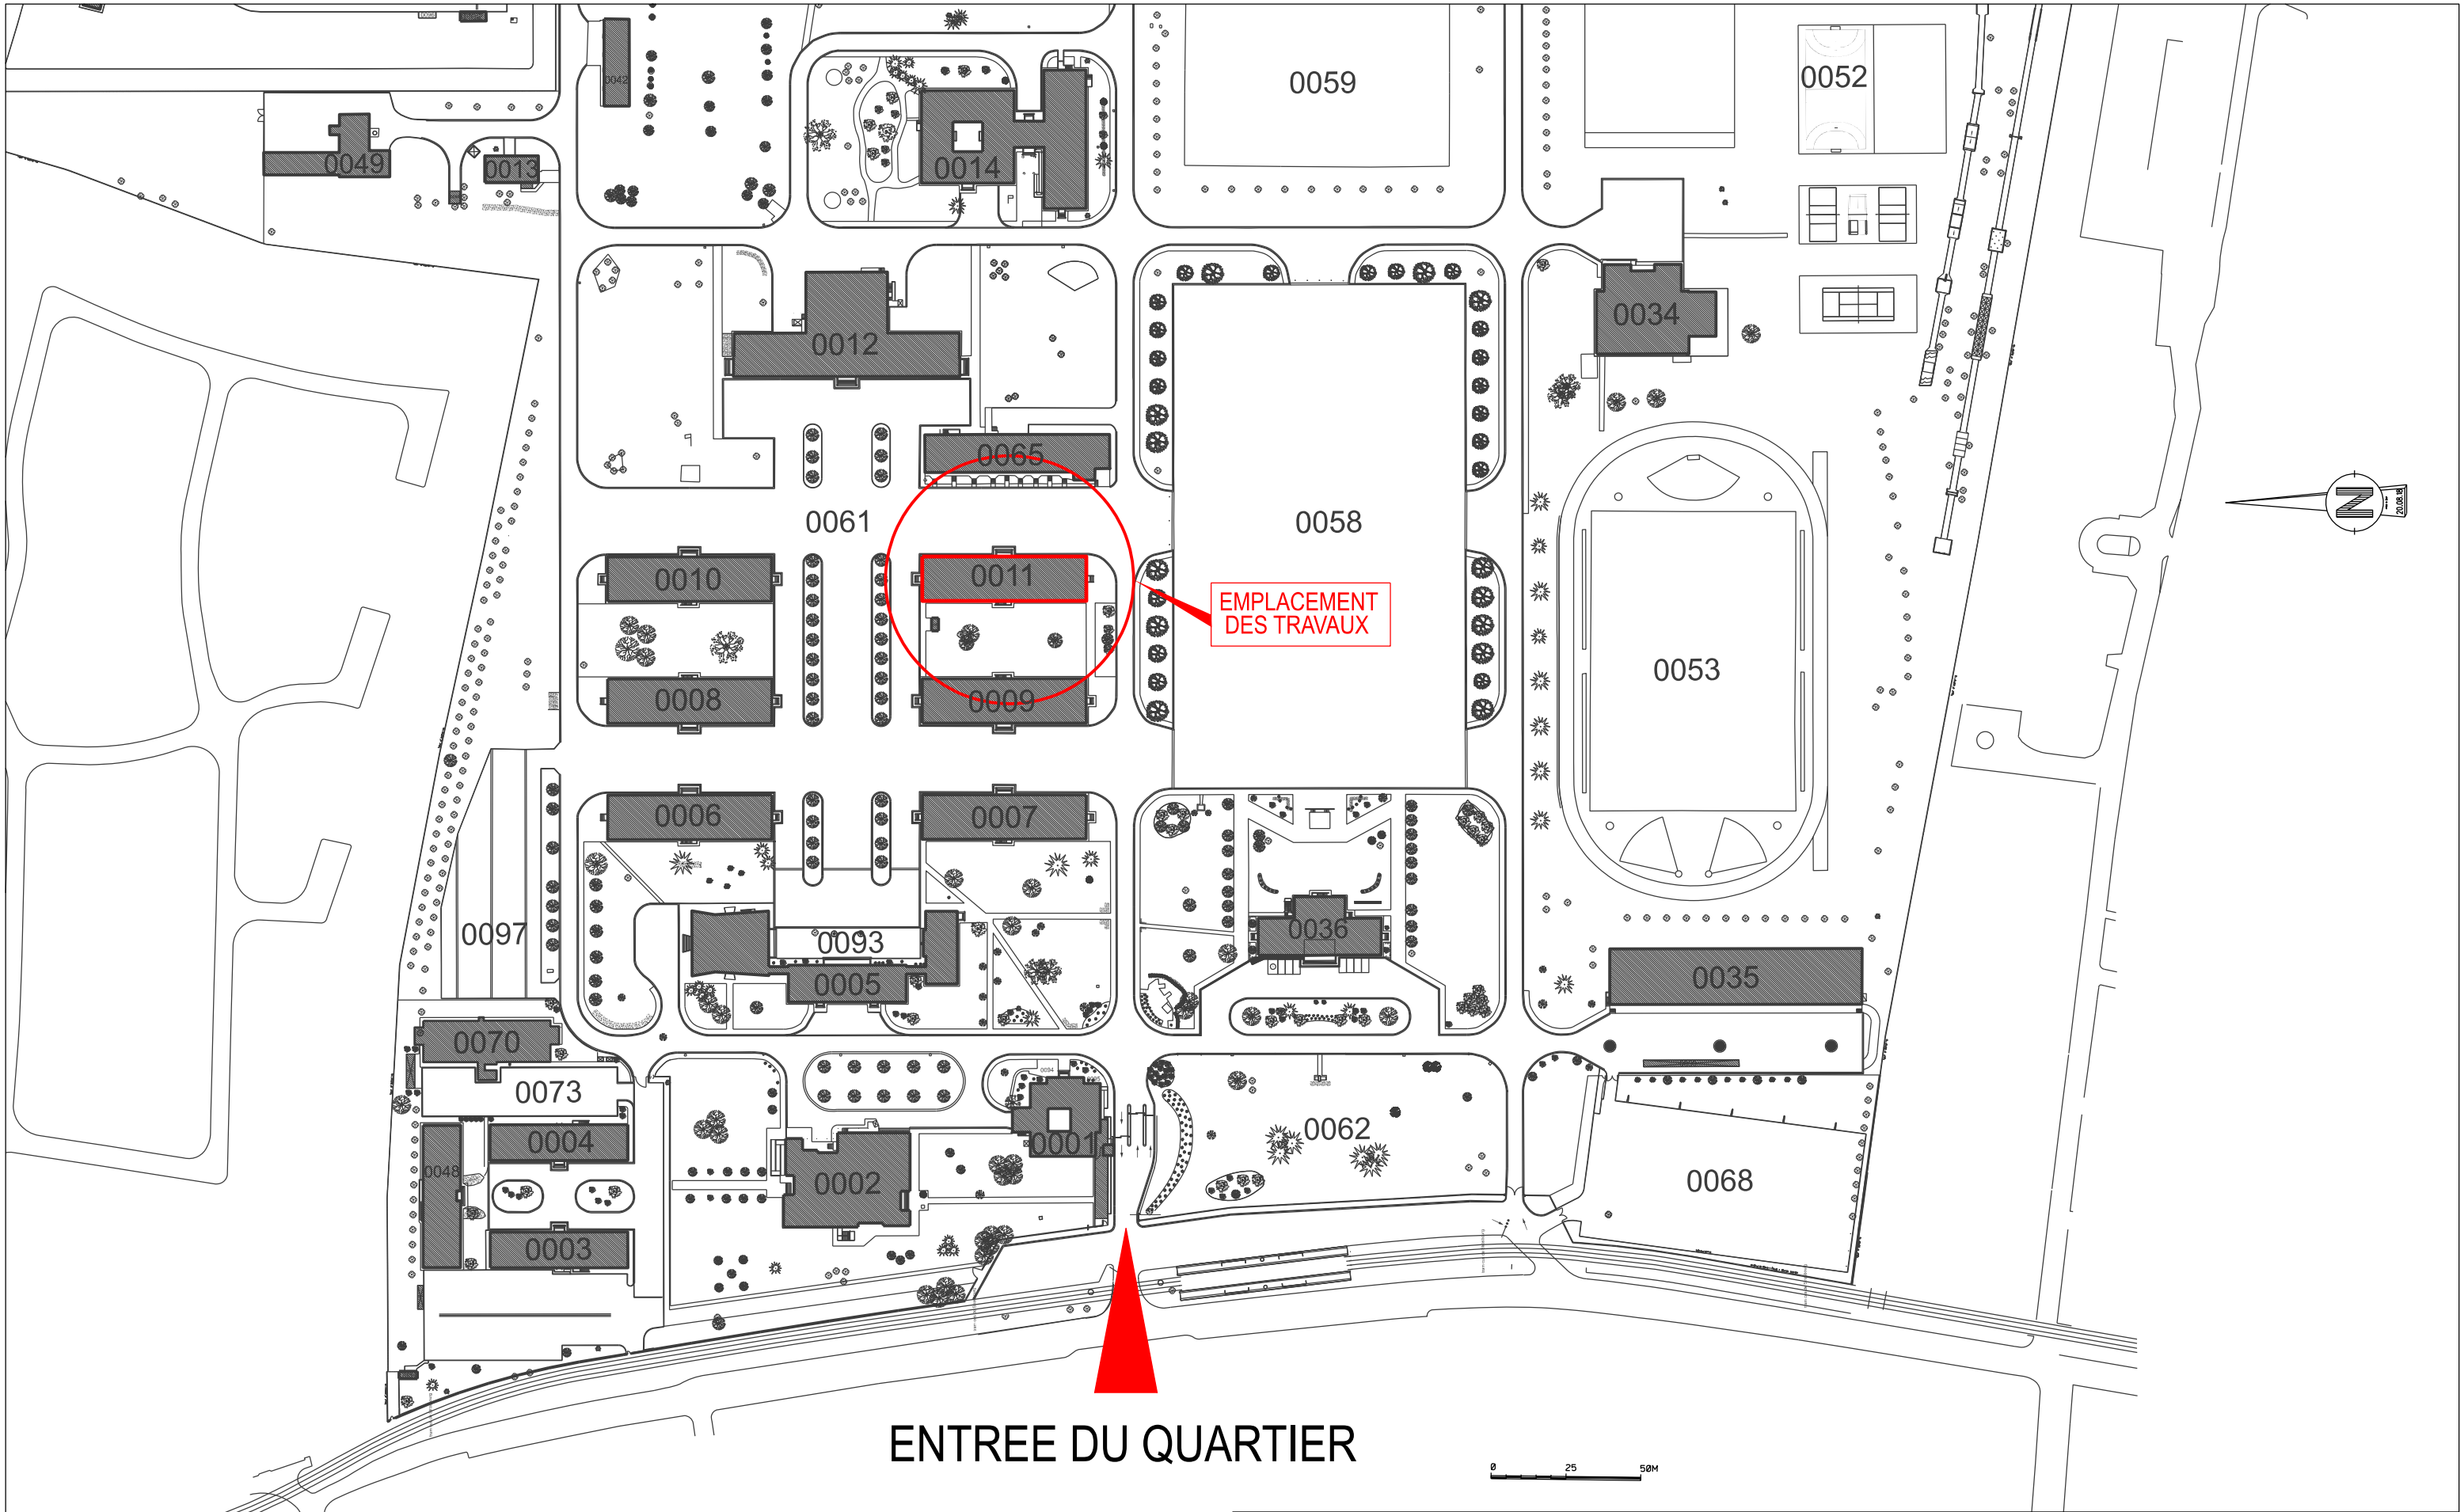

ENTREE DU QUARTIER

 USID de Strasbourg Haguenau Colmar	Chargé d'affaires : Sébastien LANDAIS Tél: 03.63.32.27.07	ILLKIRCH-GRAFFENSTADEN (67) QUARTIER LECLERC BATIMENT 0011 TRAVAUX DE RENOVATION DE 16 CHAMBRES D'HEBERGEMENT DU 1ER ETAGE DOSSIER DE CONSULTATION DES ENTREPRISES	Nom du fichier : 670218006Q_0000_M_EI_ATL.dgn			 MINISTÈRE DES ARMÉES ET DES ANCIENS COMBATTANTS <i>Liberté Égalité Fraternité</i>
	Dessiné par : Corinne GERALDES		 SiD Service d'Infrastructure de la Défense	Numéro d'opération : Ident.Operation		
	Chef de l'USID de Strasbourg-Haguenau-Colmar L'ingénieur en chef de 2ème classe Rémy BERGERE		PLAN DE MASSE PARTIEL Echelle : 1/2000ème	Date FEVRIER 2026	Indice Ind	

